
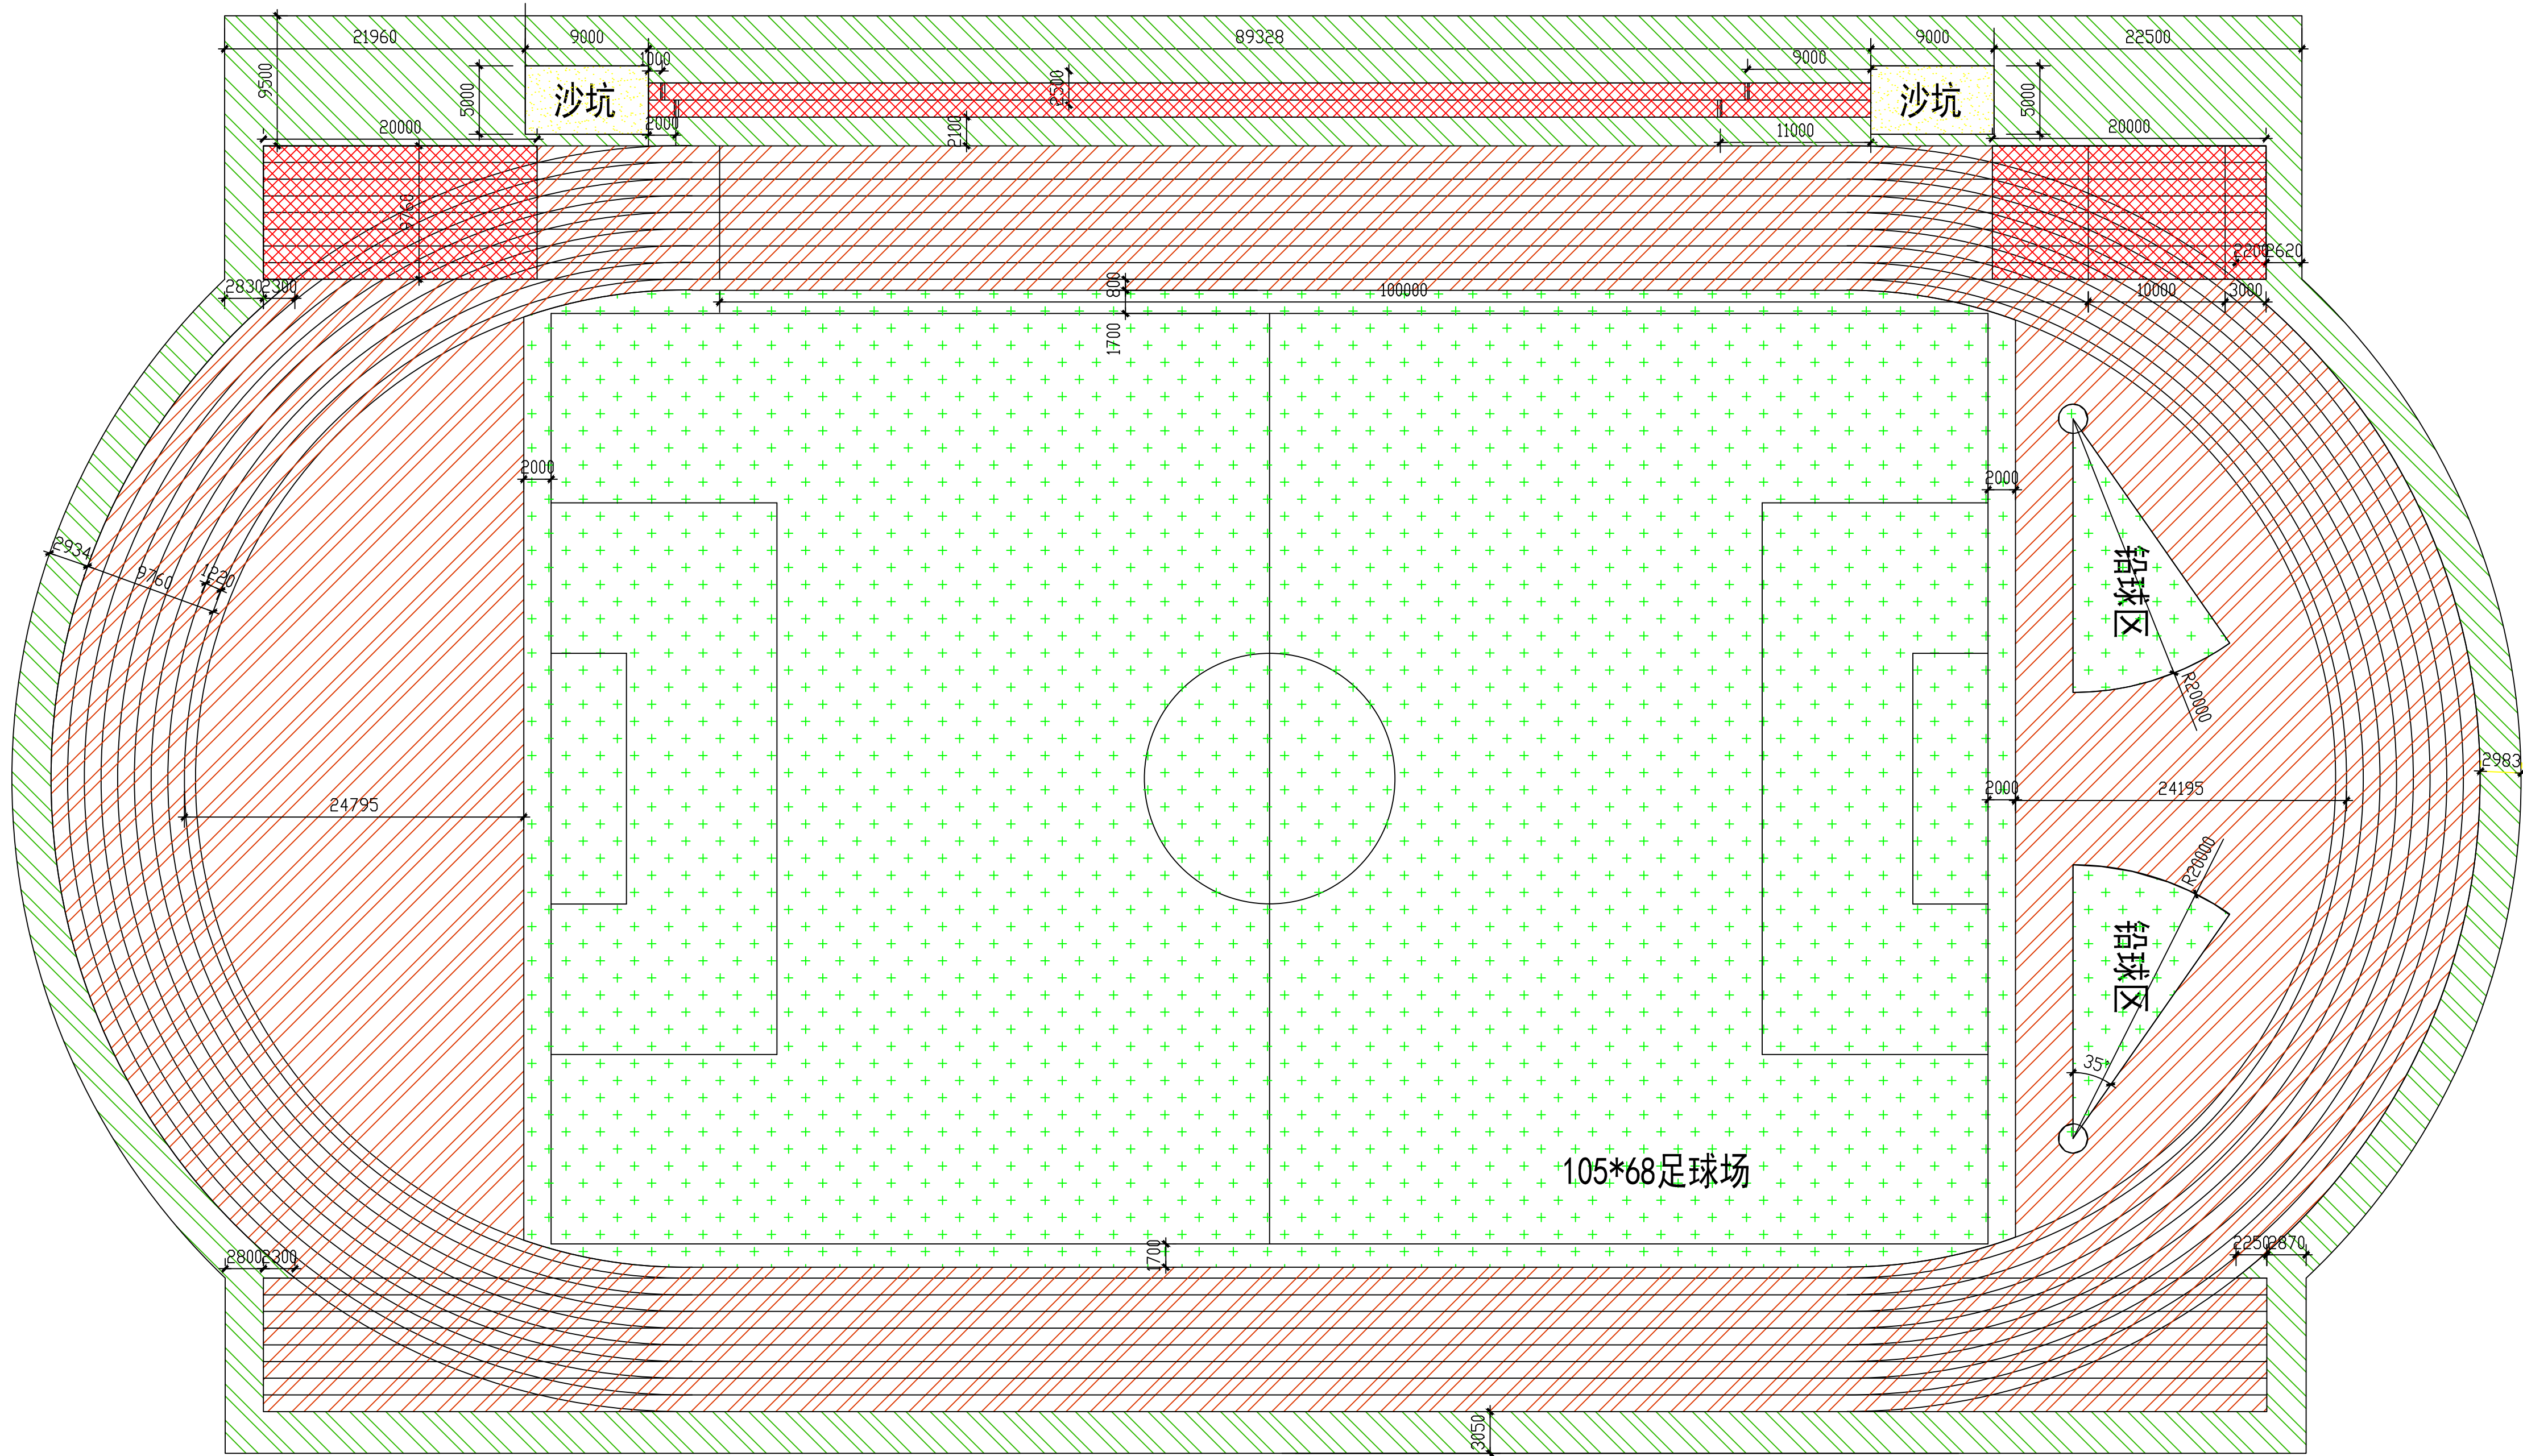
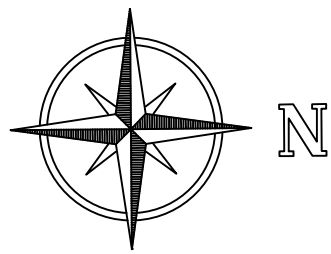


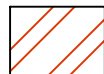

说明：一. 塑胶跑道面层：

-  13mm厚APU混合型环保塑胶跑道弹性面层，约2205m²；
-  13mm厚APU混合型环保塑胶跑道弹性面层，约6638m²；
-  20mm厚APU混合型环保塑胶跑道弹性面层，约614m²；

二. 所有材料符合国标GB36246-2018要求。

制 图					
校 核					
比 例		项 目	苏州市吴江区盛泽第二中学运动场 塑胶跑道面层项目	设计阶段	
审 定				图 号	01
单 位		图 名	场地总平面布置图	日 期	2025年3月