

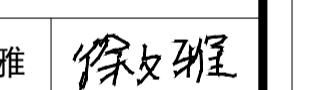
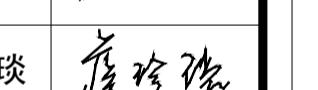
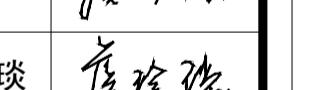
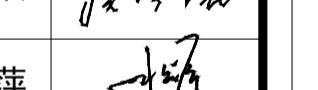
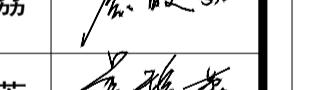
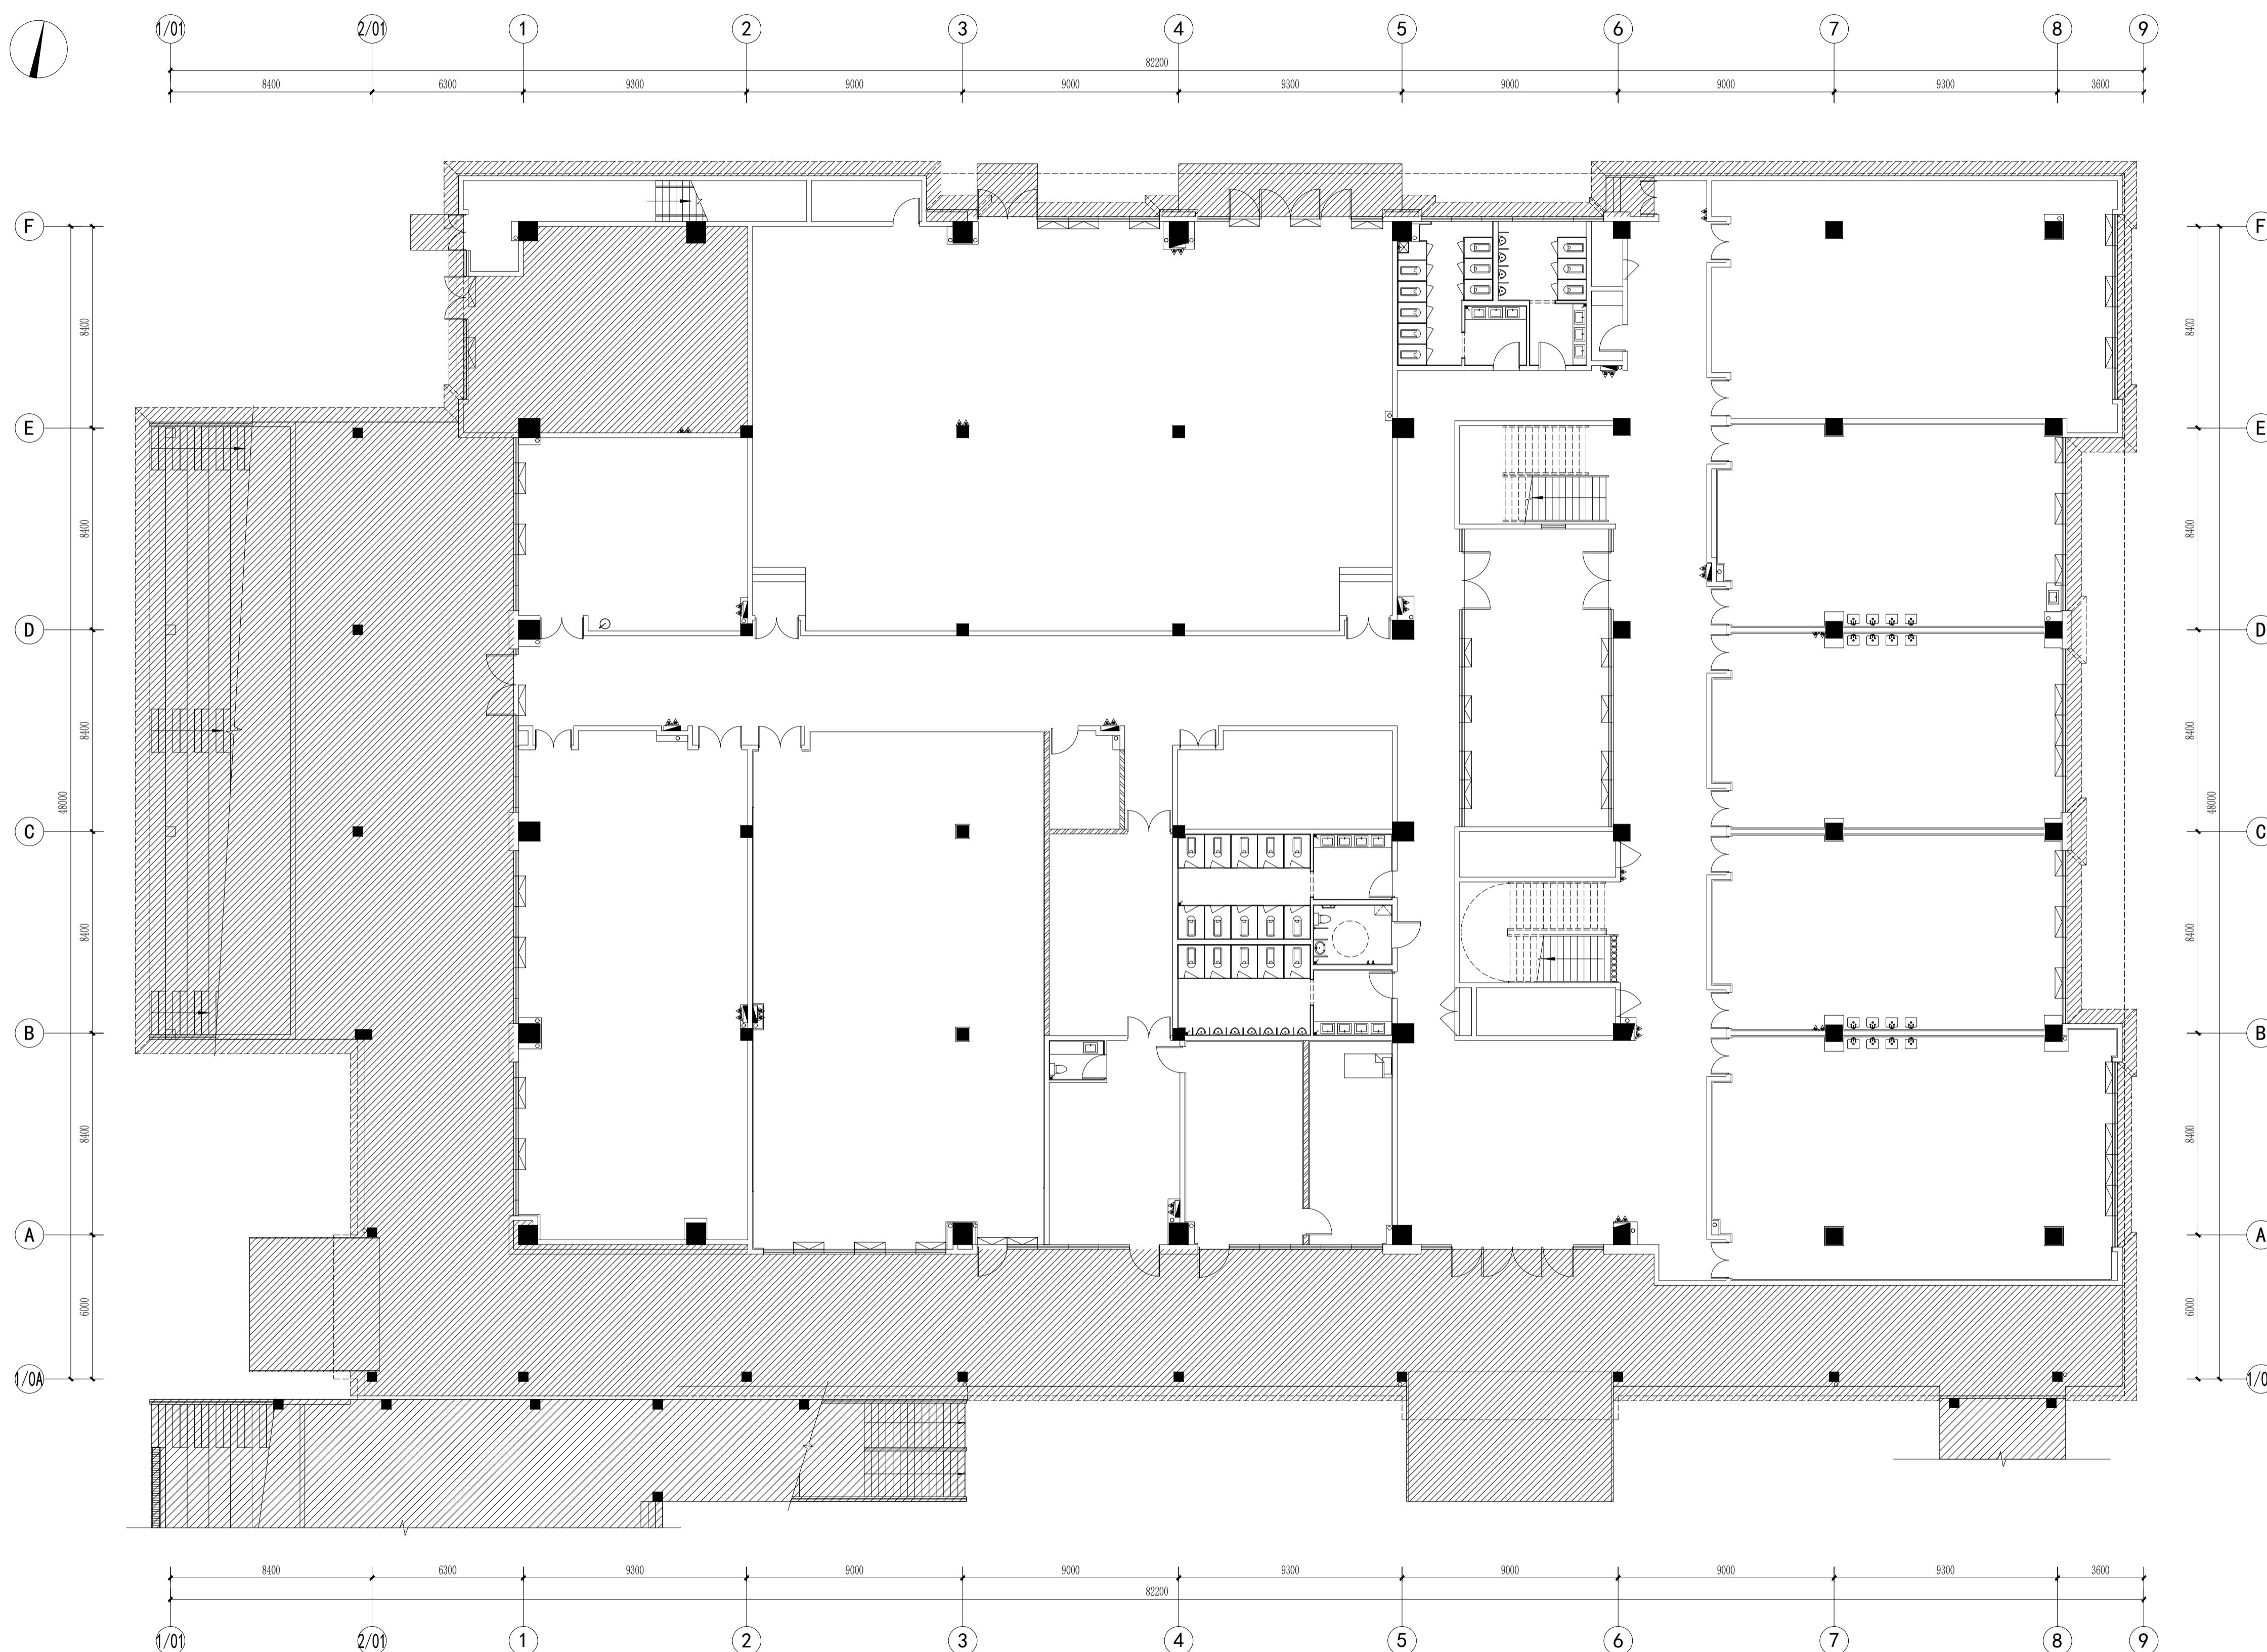
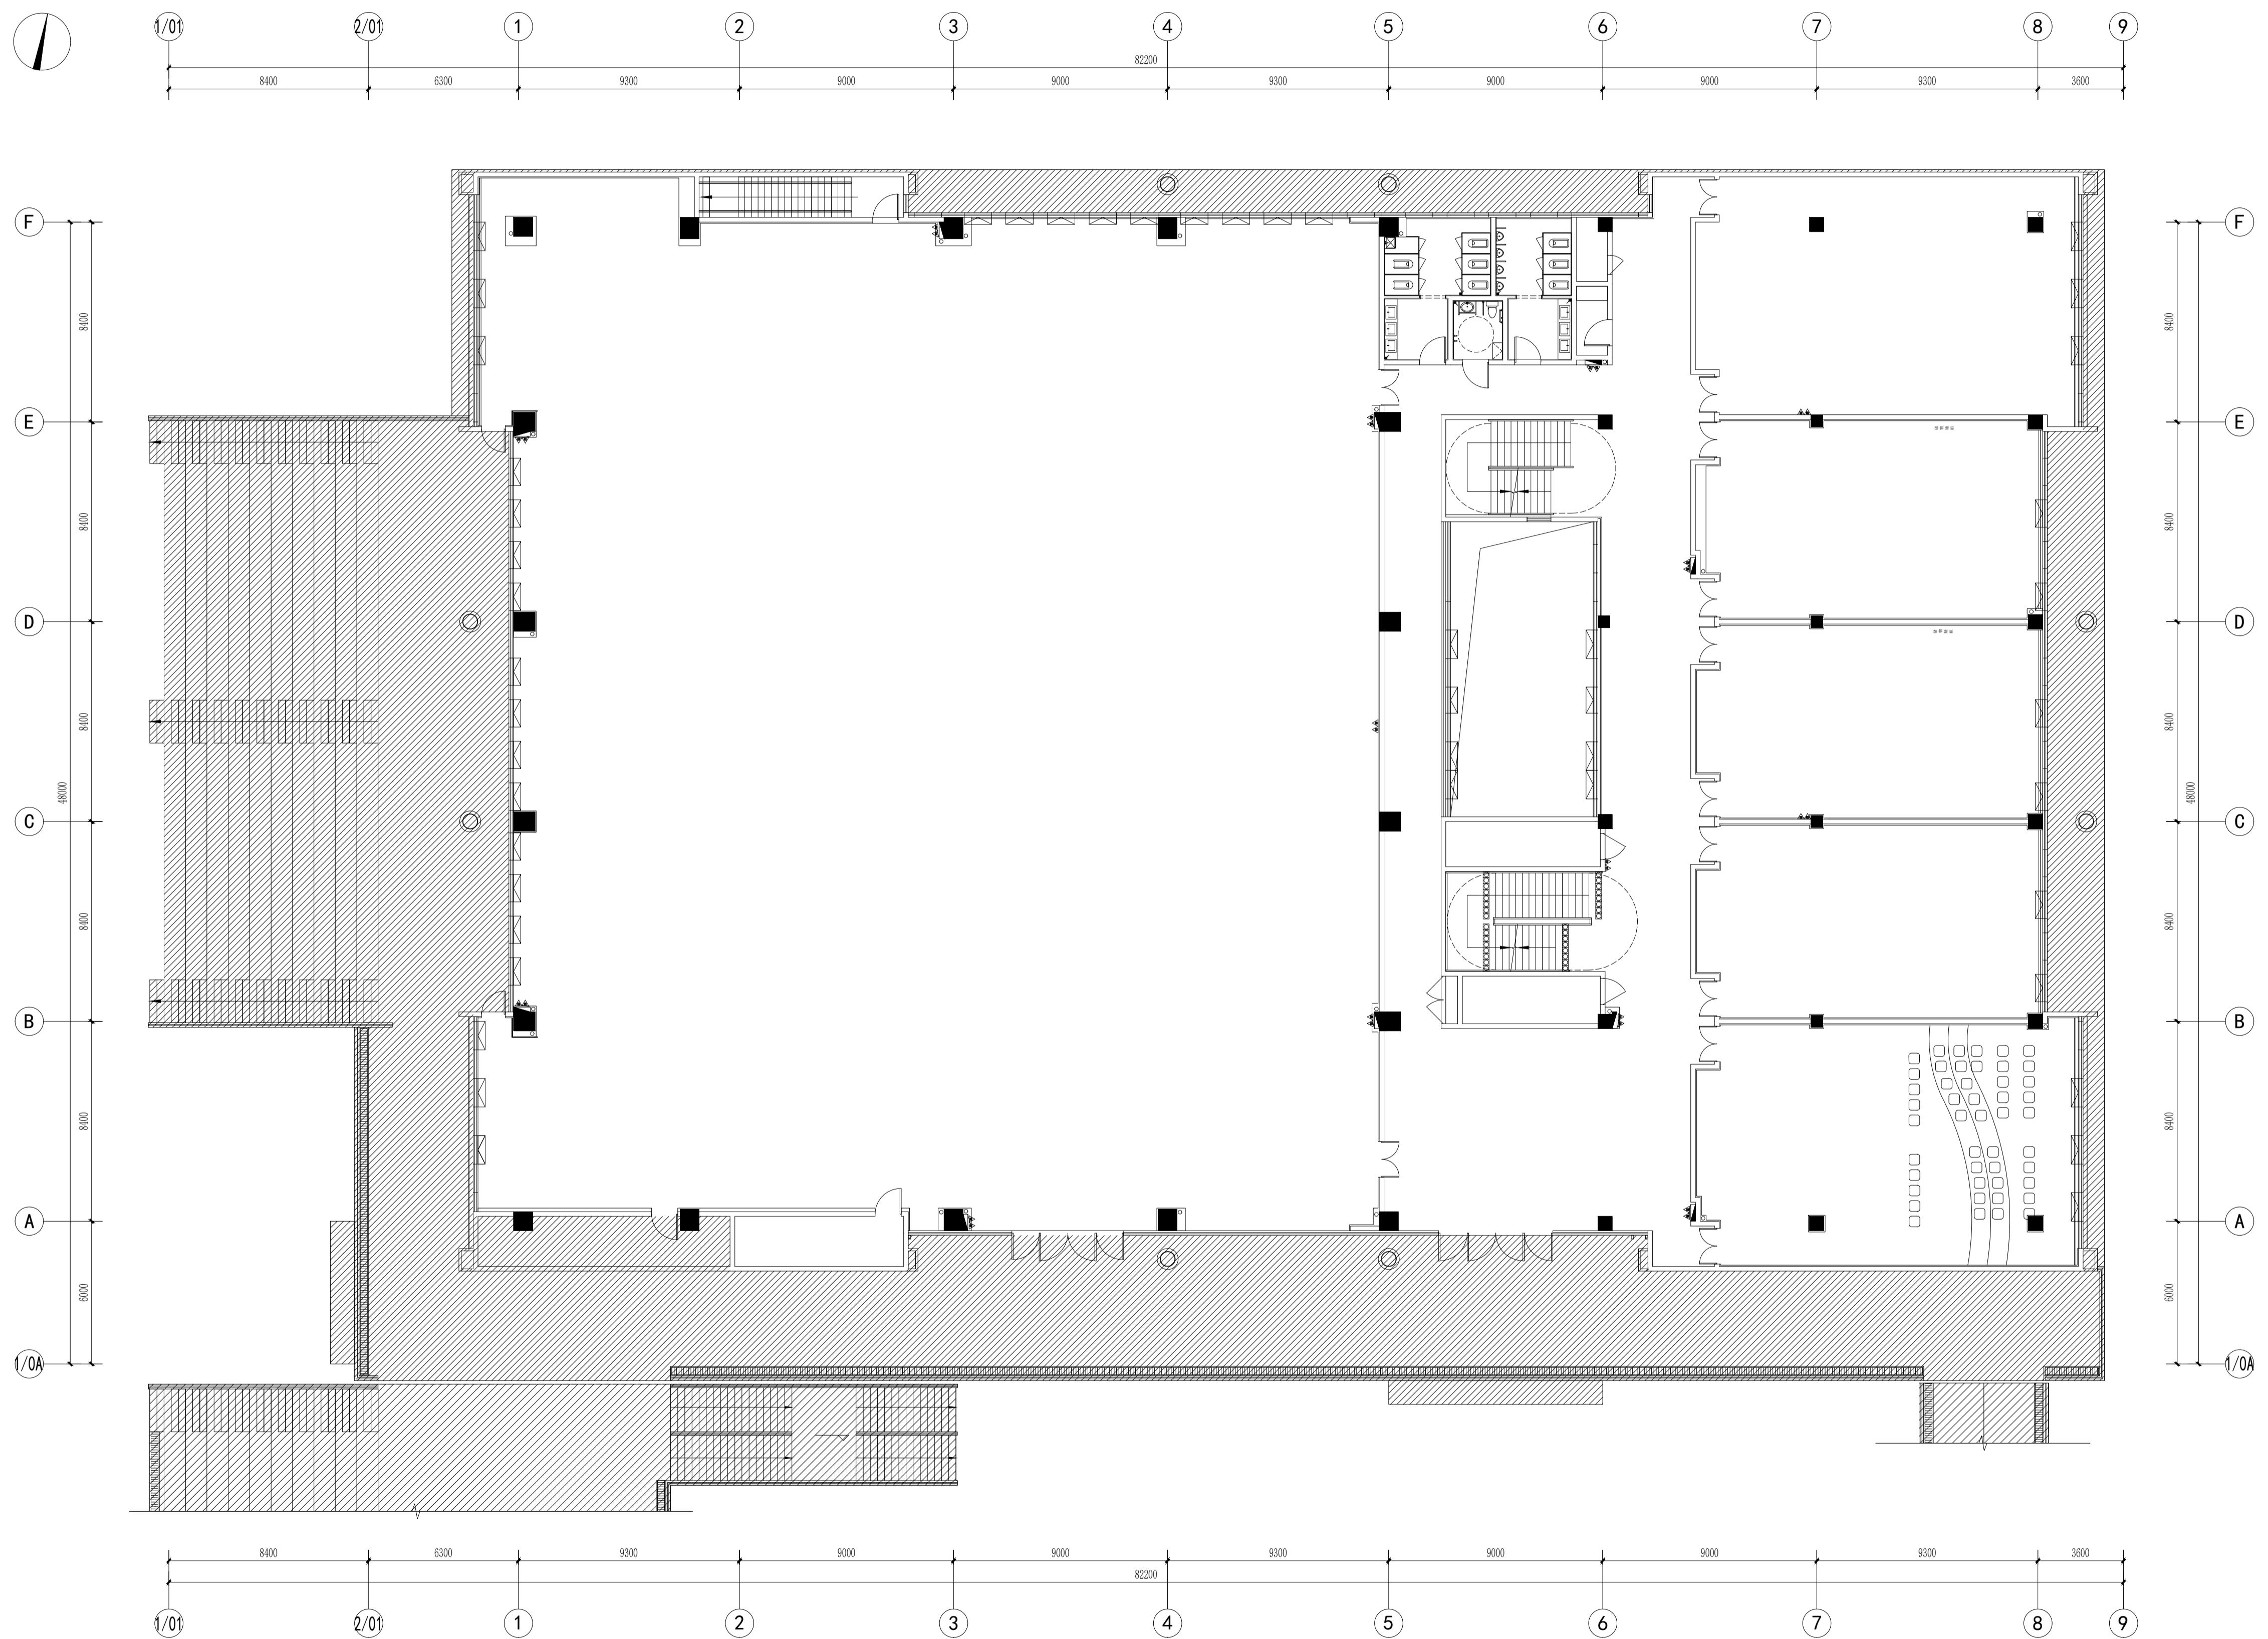
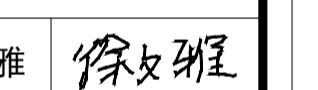
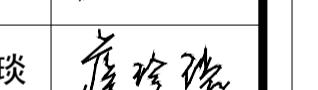
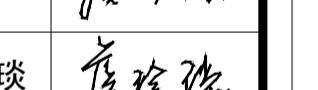







工程号: JOB NO.	
建设单位: CLIENT	江苏省苏州实验中学 (集中建设:苏州高地产集团有限公司)
项目名称: PROJECT	江苏省苏州实验中学太湖科学城校项目
无出图章不作为有效文件	
注:	<p>对本图册设计要求各有关施工在施工时注意下列事项:</p> <ol style="list-style-type: none"> 1. 所有设计尺寸须在实际工地复核及量度。 2. 此图切勿直接量度。 3. 本图册尺寸以米为单位, 不得直接量度。 4. 本图册尺寸以米为单位, 不得直接量度。 5. 所有工程均需按图施工及重新修正图则施工。
苏州广林建设 有限责任公司	
SUZHOU GUANGLIN CONSTRUCTION CO., LTD.	
ALL DESIGN ARE PROPERTY OF SUZHOU GUANGLIN CONSTRUCTION CO., LTD. AND CANNOT BE USED WITHOUT THEIR WRITTEN PERMISSION. ALL MEASUREMENTS MUST BE CHECKED AT THE SITE BY THE CONTRACTOR. DO NOT SCALE DRAWINGS.	
项目负责人: CHIEF OF PRO. 徐文雅	
专业负责人: DISCIPLINE MGR. 虞珍琰	
审核: APPROVE 虞珍琰	
校对: COLLATE 周丽萍	
设计: DESIGNER 虞馥荔	
绘图: DRAW BY 虞馥荔	
图纸名称: DRAWING TITLE	
子项工程名称: SUB-PROJECT NAME	8#体育馆
子项工程号码: JOB NO.	08
专业: PROFESSIONAL	装饰
比例: SCALE	
日期: DATE	2024. 12
文件: FILE	第(01)版、第(00)次修改
图号: DWG. NO.	
总图序号: SERIAL	

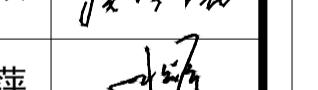

工程号: JOB NO.	
建设单位: CLIENT	江苏省苏州实验中学 (集中建设:苏州高地产集团有限公司)
项目名称: PROJECT	江苏省苏州实验中学太湖科学城校项目

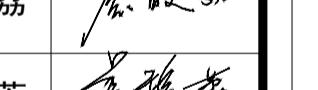

无此图示不作为有效文件
注：
1. 所有设计尺寸须在施工时注意下列事项。 2. 此图切勿直接量度。 3. 本图尺寸以米为单位，图示尺寸与实际尺寸可能有差异，必须按实际尺寸施工。 4. 所有工程以最新图示及最新修正图示施工。 5. 设计师有权修改此图示任何设计规格。
 苏州广林建设有限公司
SUZHOU GUANLIN CONSTRUCTION CO., LTD.
ALL DESIGN ARE PROPERTY OF SUZHOU GUANLIN CONSTRUCTION CO., LTD. AND CANNOT BE USED WITHOUT THEIR WRITTEN PERMISSION. ALL MEASUREMENTS MUST BE CHECKED AT THE SITE BY THE CONTRACTOR. DO NOT SCALE DRAWINGS.
项目负责人: 徐文雅  专业负责人: 虞珍琰  审核: 虞珍琰  校对: 周丽萍  设计: 虞馥荔  绘图: 虞馥荔 
图纸名称: DRAWING TITLE
子项工程名称: SUB-PROJECT NAME
8#体育馆
子项工程号码: JOB NO.
08
专业: PROFESSIONAL
装饰
比例: SCAL
日期: DATE
2024. 12
文件: FILE
第(01)版、第(00)次修改
图号: DWG. NO.
总图序号: SERIAL

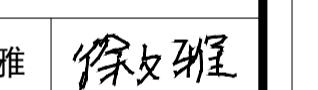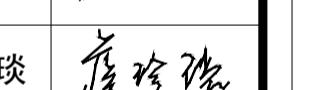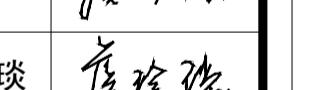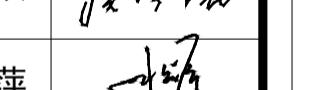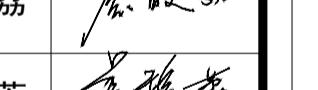工程号: JOB NO.	
建设单位: CLIENT	江苏省苏州实验中学 (集中建设:苏州高新地产集团有限公司)
项目名称: PROJECT	江苏省苏州实验中学太湖科学城校项目
无出图章不作为有效文件	
注:	<p>对本图设计要求有下列事项:</p> <ol style="list-style-type: none"> 所有设计尺寸须在施工时注意其准确性及量度。 此图切勿直接量度。 本图尺寸以米为单位,不得直接量度。 本图尺寸以米为单位,不得直接量度。 所有工程均需按图及最新修正图施工。 设计所有权归此图制图人所有。
苏州广林建设 有限责任公司	
SUZHOU GUANGLIN CONSTRUCTION CO., LTD.	
ALL DESIGN ARE PROPERTY OF SUZHOU GUANGLIN CONSTRUCTION CO., LTD. AND CANNOT BE USED WITHOUT THEIR WRITTEN PERMISSION. ALL MEASUREMENTS MUST BE CHECKED AT THE SITE BY THE CONTRACTOR. DO NOT SCALE DRAWINGS.	
项目负责人: CHIEF OF PRO. 徐文雅	
专业负责人: DISCIPLINE MGR. 虞珍琰	
审核: APPROVE 虞珍琰	
校对: COLLATE 周丽萍	
设计: DESIGNER 虞馥荔	
绘图: DRAW BY 虞馥荔	
图纸名称: DRAWING TITLE	
子项工程名称 SUB-PROJECT NAME	8#体育馆
子项工程号码: JOB NO.	08
专业: PROFESSIONAL	装饰
比例: SCALE	
日期: DATE	2024.12
文件: FILE	第(01)版、第(00)次修改
图号: DWG. NO.	
总图序号: SERIAL	

