


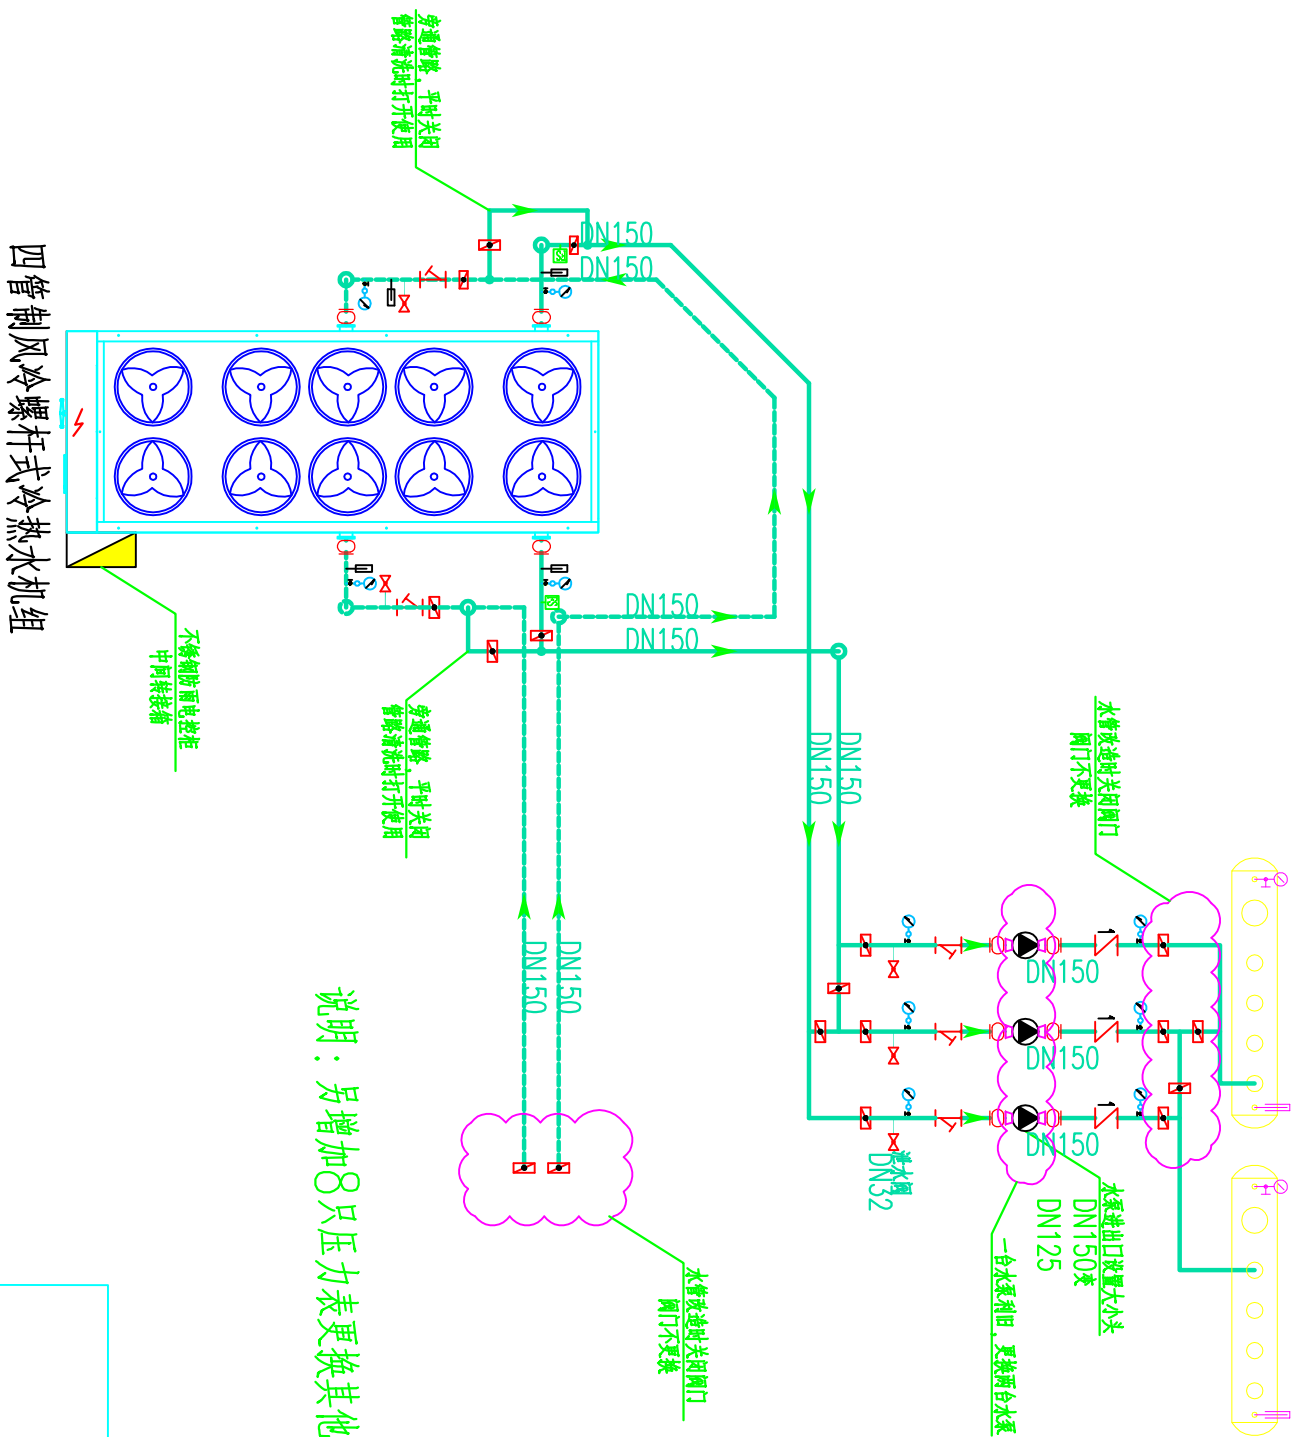

说明: 另增加8只压力表更换其他系统4台水泵前后压力表

设计		校核	审核	审定	图号		01
					南通大学南院院		
					建设单位		
					工程名称		
设计		日期					
设计		03.18					

变频四管制风冷螺杆式冷热水机组参数表

序号	设备编号	制冷工况	制热工况	冷热联供工况		供电要求		使用冷媒	水侧工作压力 (MPa)	制冷制热水压降 (kPa)	机组外形尺寸 (mm)	噪声 (dB(A))	运输重量 (kg)	数量 (台)	备注
		制冷量 (kW)	制热量 (kW)	制冷量 (kW)	制热量 (kW)	电量(kW)	电压								
1	变频四管制风冷螺杆式冷热水机组	534.6	558.5	519.6	652.5	153.5	380	R134a	1.6	25.1/4.0.0	6225×2366×2545	≤80	7570	1	

备注：制冷设计工况为：室外干球温度：35℃，出水温度7℃；制热设计工况为：室外干球温度：7℃，湿球温度6℃，出水温度4.5℃；热回收冷热联供工况：蒸发器进出水温度12/7℃，冷凝器进出水温度4.0/4.5℃。

水泵技术参数

序号	设备编号	设备名称	工质	承压	流量	扬程	转速	输入功率	电压	数量	备注
				MPa	m ³ /h	m	rpm	kW	V	台	
1	XHB01-03	冷热水循环水泵	水	1.6	171.3	29.5	2960	18.5	380	2	变频（只更换2台）

				设计单位	南通大学附属医院		图号	02
				工程名称	风冷热泵机组及管道改造		图别	A3
				图名	设计参数表		比例	1:100
设计		校对		审核		审定	日期	03.18