

实训楼公区过道天花改造

2024 年 04 月

[illegible]

 扬州园林设计院 YANGZHOU INSTITUTE OF LANDSCAPE ARCHITECTURE DESIGN CO., LTD 风景园林工程设计专项甲级 资质证书等级: 工程专业乙级 地址: 扬州市瘦西湖路366号	出图 专用 章	执业 专用 章	法人代表				设计		建设单位	扬州市广陵区实验学校	设计编号	YLY-2024-0
			项目负责人				校 核		图线名称	图线目录	绘图日期	2024.04
			专业负责				审 核				图线编号	ML-01

施 工 设 计 说 明 一

一、工程概况

工程名称:扬州高等职业技术学校实训楼公区过道天花改造 建筑类别:学校,建筑层数:十层;本工程总建筑面积:21250m²,本装修改造区域为公区过道楼梯,不改变内部墙体及其他功能,改造区域面积:710m²。(消防的改造工程详见其他专业图纸)。

建设单位:扬州市高等职业技术学校;

主要结构类型: 框架

電話傳真號碼: /

■ 本工程建筑物为高层建筑,耐火等级为一级。

■ 建筑室内地坪标高假设为±0.000。

二、内装修设计依据

■ 室内设计委托书(或合同)及经双方协调确定的补充协议中规定的设计范围、室内设置指标等内容。补充协议具有委托书(合同)同等效力。

通过过程由业主单位负责实施，负责教育、培

■ 本设计所参考的国家有关法律法规和现行工程建设标准规定:



■ 内装修选用的材料应符合:

- | | | |
|------|----------------------------|---------------|

- [illegible]

三、施工图设计范围

- 2、此套内装修设计图不包括给排水、强电、空调、网络、监控、烟感系统、消防广播、电视、电话、天线等弱电设计以及消防设计、结构核算、配水、暖、电(强弱电)及消防详细设计见各专业设计图纸。

四、装修工程说明

- 1、室内装修材料、设备品种、规格、性能应符合设计要求和国家现行有关标准的规定。
- 2、室内装修设计严禁执行防火规范,本装修部分必须执行防火规范处理并通过政府消防部门认可之防火检测,获取合法之检测证书。
- 3、现施工过程中如遇重大之原则性修改,应经甲乙双方确认后再形成支持合同文本,方可进行施工图修改设计。



揚州園林設計院

风景园林工程设计专项甲级

建筑行业建筑工程专业乙级

地址:扬州市维西湖路366号

出图
专用
章

执业
专用
章

4. 施工现场对设计的变更及补充设计,必需有授权的设计师签字方为有效,必要时须得到监理单位及业主方的书面认可。
5. 图纸更改时,设计单位组织进行图纸更改,并以修改后版本或者工程联系单形式传递至监理单位进行施工。
6. 各类安装做法详图见立面详图、主图及详图。
7. 客厅同材料、灯具、五金配件及家具详见主要材料、洁具、灯具、五金配件、家具、配饰物清单及样板。
8. 所有材料应经甲方同意,以材料实物及实物表符合本合同的要求,如需替换应通知业主及设计单位确认后乙方采购。
9. 全屋采用预埋插座及橱柜插座。


砌筑砂浆、粉屑砂浆、地面砂浆应符合《填拌砂浆应用技术规程》JGJ/T 223-2010 的规定。施工现场严禁使用砂浆,并应符合《江苏省散装水泥管理条例》规定,同时应遵守《扬州市人民政府关于在城区禁止现场搅拌砂浆的公告》。

五、消防设计说明

2. 防火构造: 玻璃幕墙、玻璃隔墙、玻璃门等与相邻墙体和柱之间应设防火分区隔墙并应设置玻璃幕墙。
3. 玻璃幕墙玻璃面板厚度、主要受力铝合金型材壁厚应符合国家现行标准《玻璃幕墙工程技术规范》JGJ 102、《铝合金门窗工程技术规范》JGJ 214的相关规定。
4. 无防火分区要求可不做防火玻璃幕墙。
5. 其他玻璃幕墙: 宜采用钢化玻璃。
7. 关于施工四保证
- 1). 分条施工四保证施工工序必须按条施工(主要工序),并应取得监理单位签字方可施工。
- 2). 冬季玻璃幕墙工程应由项目经理人员持详细编制方案书进行冬季施工。

关于施工工艺做法要求:

- 2、不拆上盖-全焊型不拆卸和自行拆除(已寄商)处理二处。
- 3、电气施工-电气线路乱布造成安全隐患 部门门上的操作规范。
- 4、材料要求:
 - (1)、装饰材料的使用应符合国家现行有关标准,易燃、易爆材料的用于建筑室内应禁止出厂生产,主要材料以认证为程序。本设计因对大部分材料没有使用说明书,施工单位在采购前应提供合格证书,经监理单位、建设单位及设计单位签字后,方可使用。
 - (2)、所有保温材料材料、产品合格证及符合国家标准安全防火等级厂家的厂名、型号及安全检测数据。
- 6、工程完成后应遵守国家现行的有关防火规定。
- 7、建议消防喷淋头采用暗装。

六、装修材料选择基本要求

- [illegible]

七、主要构造做法要求

- [illegible]

	专业负责		审 核				审核编号	SM-01


[illegible]

			项目负责人		校 核		图纸名称	材料表	绘图日期	2024.04
			专业负责		审 核		图纸编号	CL-01		


室内装饰构造用料做法表


地面			
编号	用料做法	装修区域	备注
T1	石膏板吊顶 1、龙骨按吊挂件与边棚固定; 2、吊钩吊钩和附件固定50或75主龙骨,间距900mm; 3、依次固定50副龙骨; 4、双层9.5厚纸面石膏板,用自攻螺钉与龙骨固定 5、满批2厚腻子腻子; 6、无机涂料饰面;	天花	PT

说明:

- 1、本表和设计图纸具有同等效力。两者均应遵守。若二者有矛盾时,有矛盾时,甲方及施工单位应及时提出,并以设计单位解释为准。
- 2、以上所列做法如有遗漏以国家现行的相关规范、标准和规定为准。

			专业负责				审核				图线编号	SL-01	

图例										

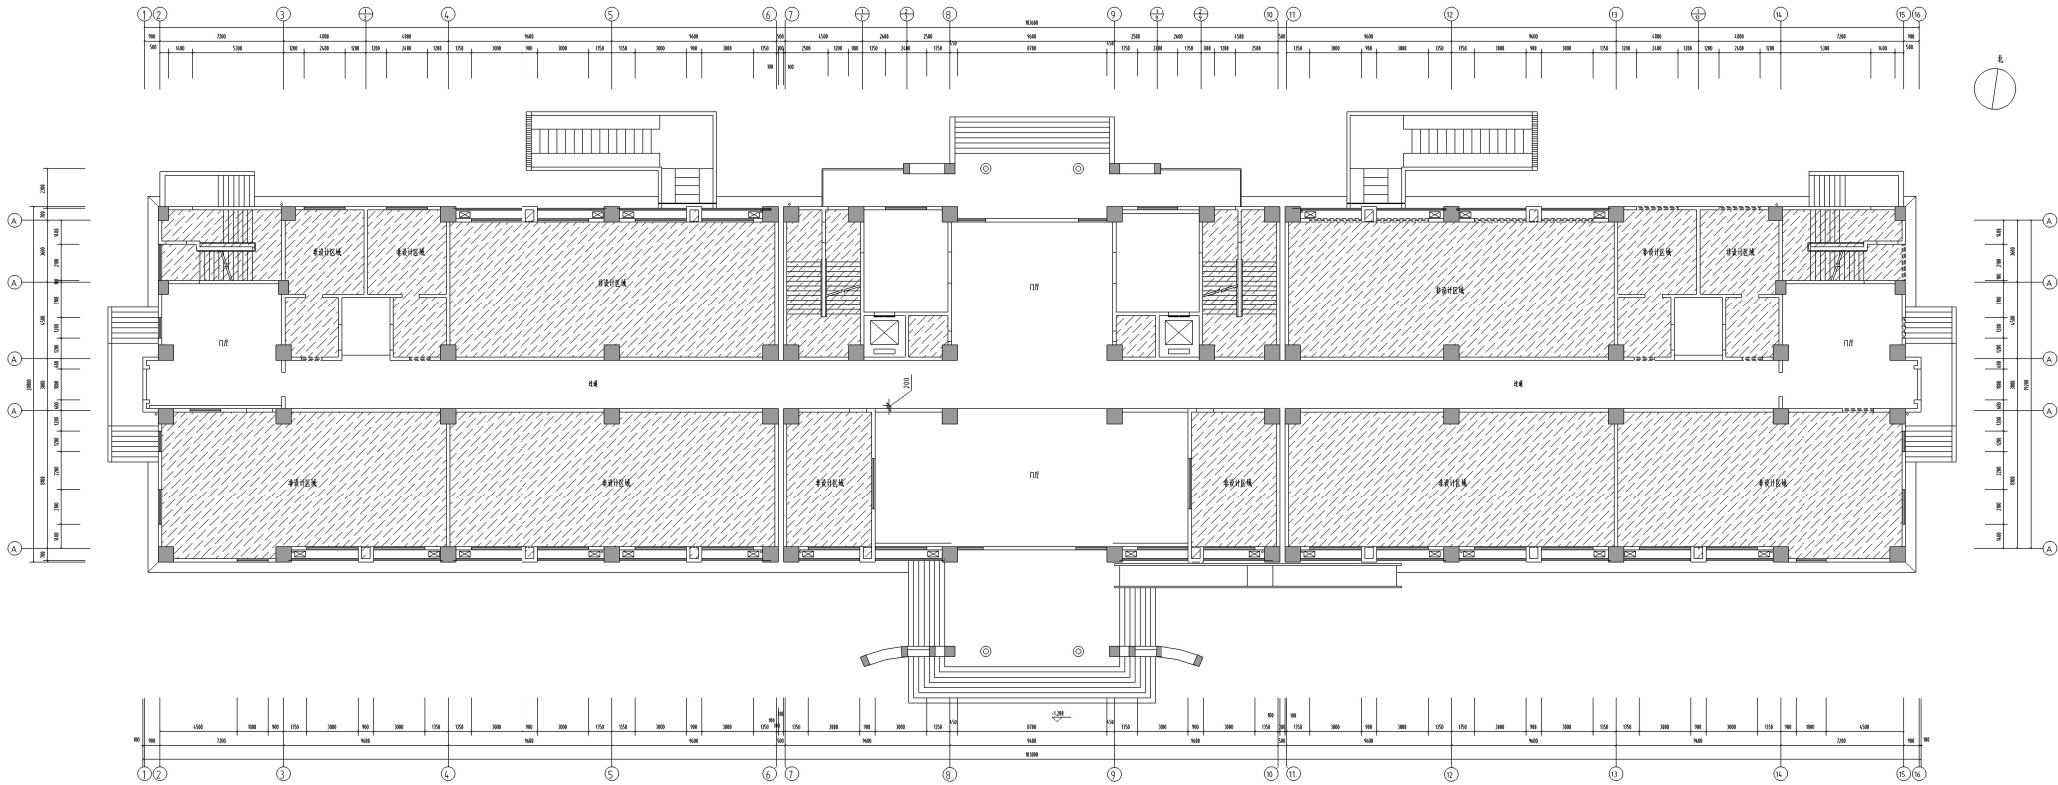

ELEVATION
--
PL
一层过道布局图
SCALE 1:220



扬州园林设计院
YANGZHOU INSTITUTE OF LANDSCAPE ARCHITECTURE DESIGN CO., LTD.
风景园林工程设计专项甲级
建筑行业建筑工程专业乙级
地址: 扬州市广陵区366号


出图
专用章

执业
专用章

证书编号: A132028768
A232028765

法人代表		设计		建设单位	扬州市高等职业技术学校	设计编号	YLY-2024-
项目负责人		审核		图线名称	一层过道布局图	绘图日期	2024.04
专业负责		审核				图线编号	1F-PL-01



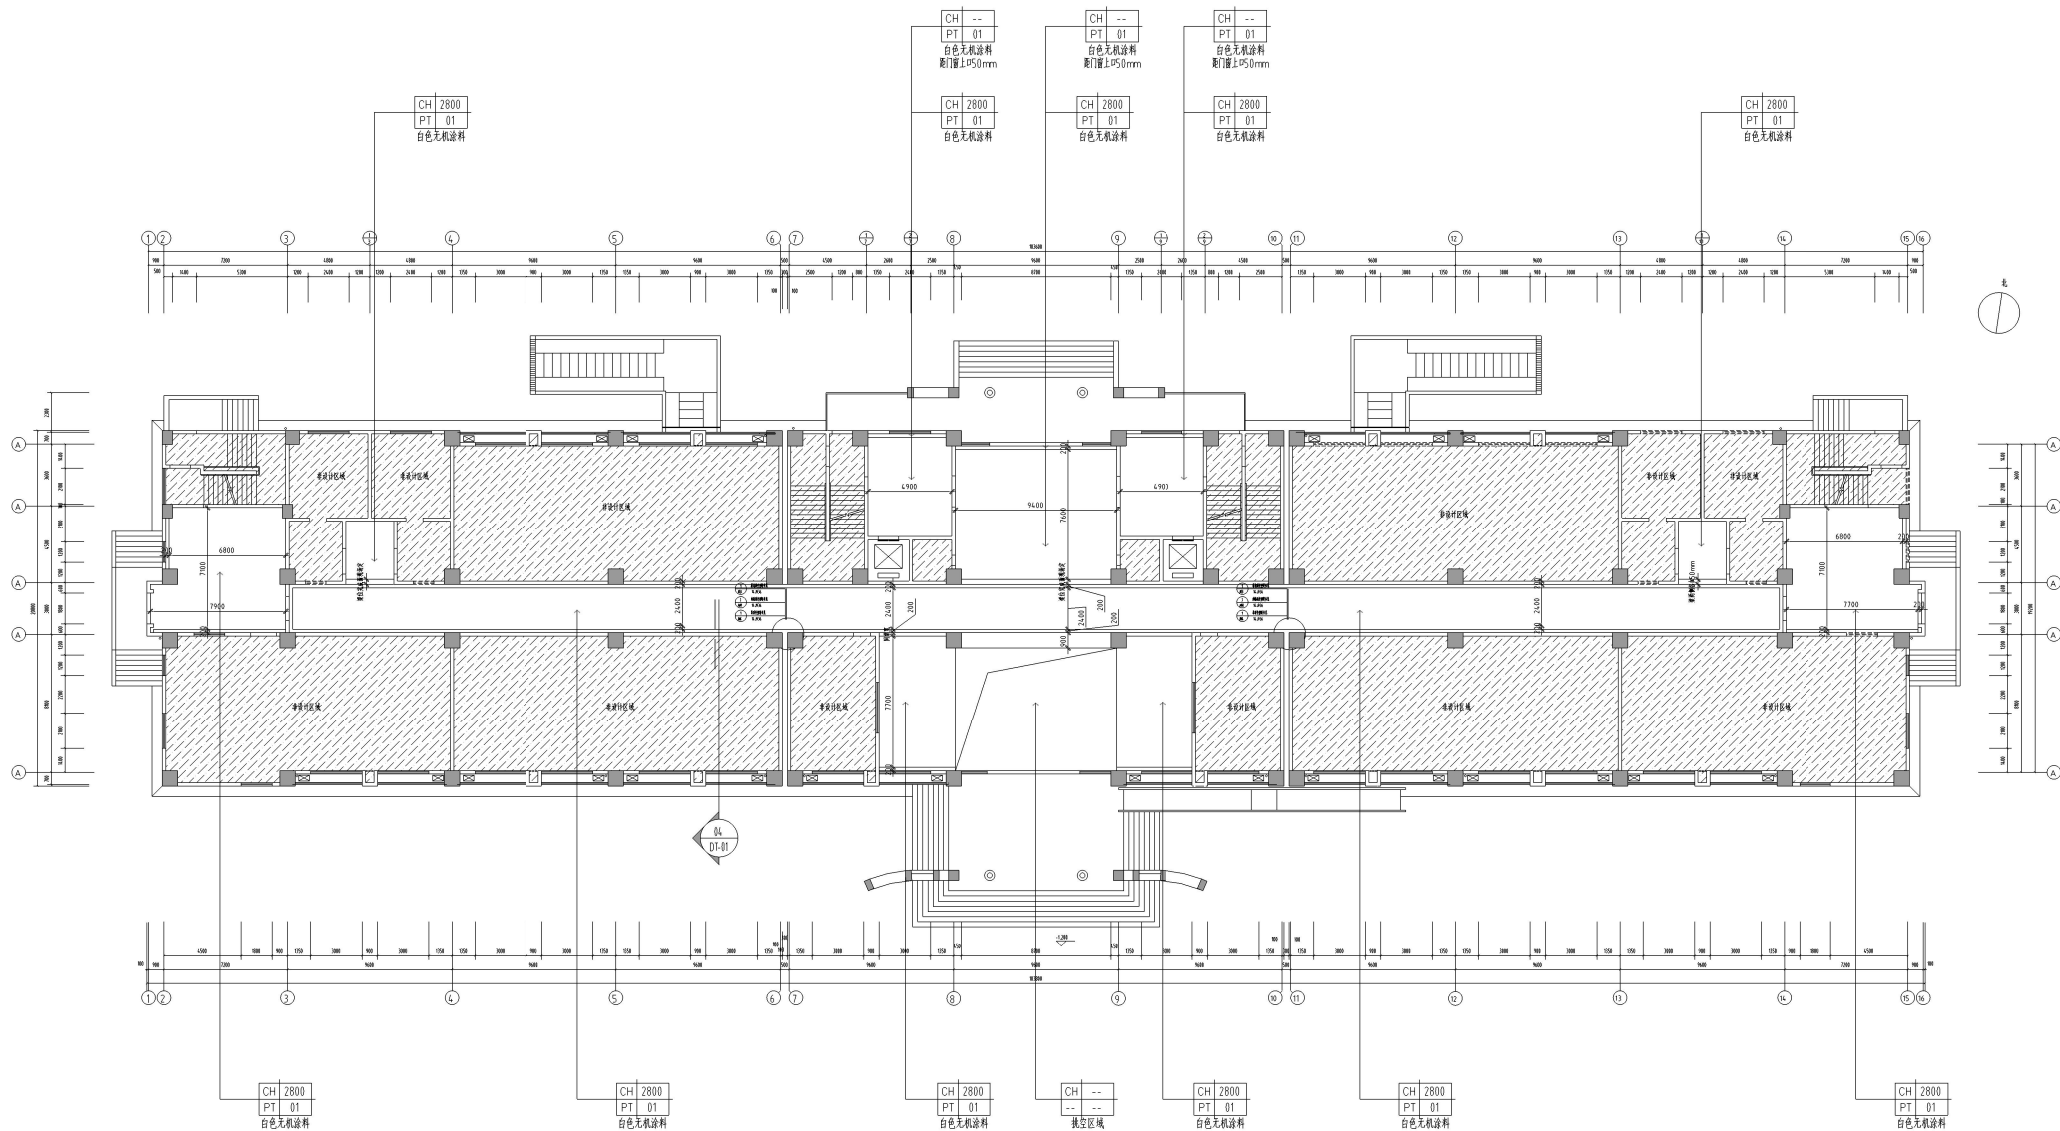

1. 通灯具位置以规格为准, 灯具需换新安装。
2. 原大花窗电、通排等设备更改至天花完成面下方(原位置调整)。




			专业负责		审核		图线编号	1F-PL-02	

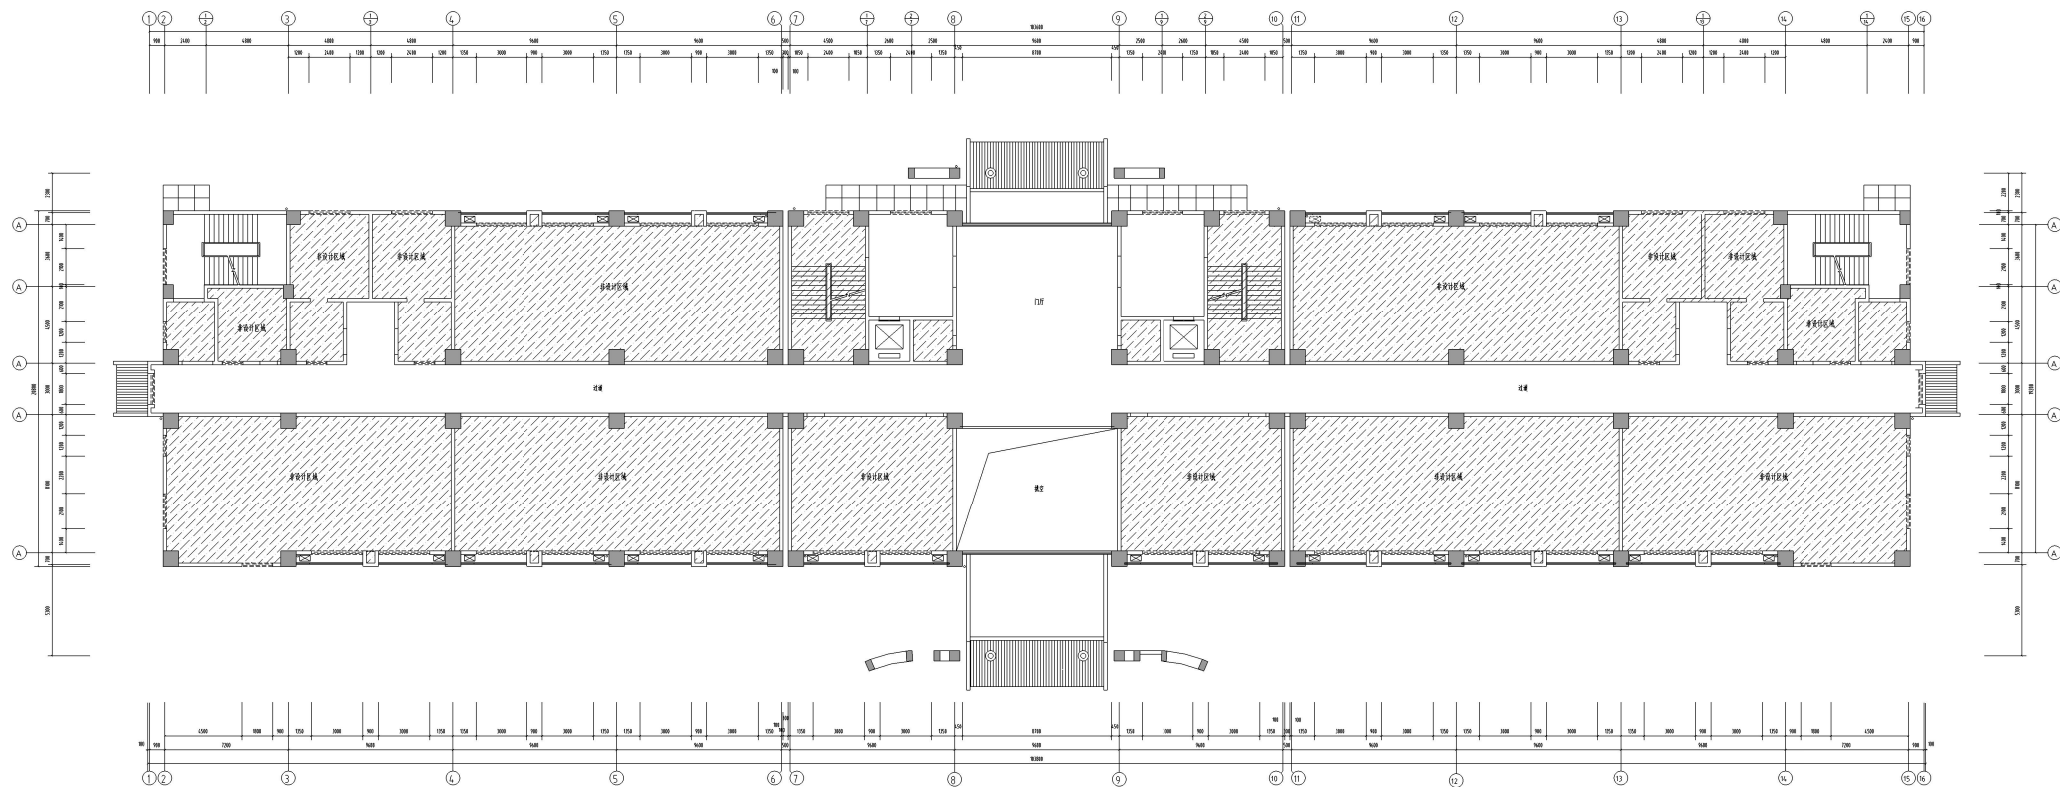[illegible]


 ELEVATION
 PL 二层过道布局图 SCALE 1:220

 扬州园林设计院 YANGZHOU INSTITUTE OF LANDSCAPE ARCHITECTURE DESIGN CO., LTD. 风景园林工程设计专项甲级 建筑工程设计乙级 地址: 扬州市邗江区江都路166号	出图 专用 章	执业 专用 章	法人代表				设计		建设单位	扬州市高等职业技术学校	设计编号	YLY-2024-
			专业负责				审 核				审核编号	ZF-PL-01

1	2	
---	---	---	---	---	---	---	---	---	----	----	-----

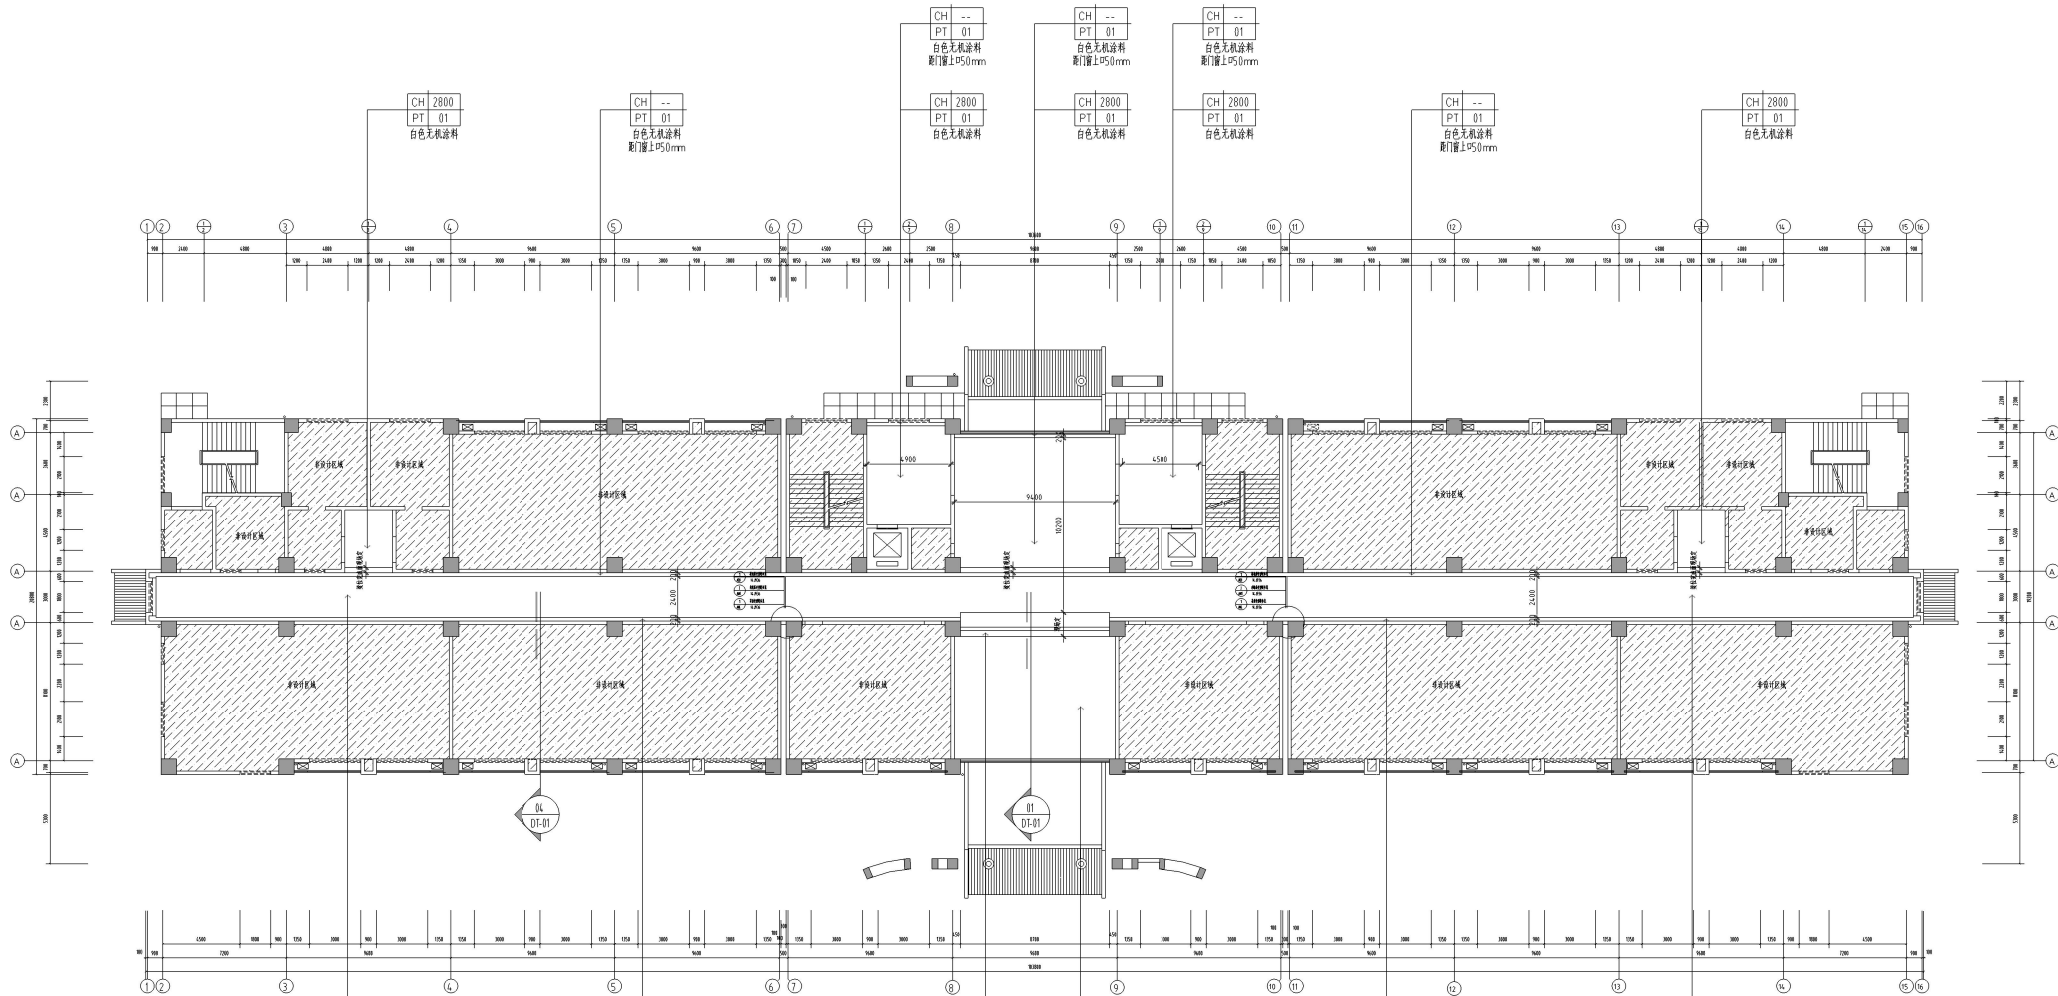

- 注:
1. 建筑内设置以现场办公、人员聚集场所。
 2. 原天花吊顶、消防等设施设备至天花完成面下(原位置调整)。

ELEVATION
二層天花布置图
SCALE 1:220

扬州园林设计院
YANGZHOU INSTITUTE OF LANDSCAPE ARCHITECTURE DESIGN CO., LTD.
风景园林工程设计专项甲级
建筑行业建筑工程专业乙级
地址:扬州市瘦西湖路366号

出图
专用章


执业
专用章

法人代表		设计		建设单位	扬州市高等职业技术学校	设计编号	YLY-2024--
技术负责		制图		项目名称	公共建筑改造	设计版本	A
项目负责人		审核		图纸名称	二層天花布置图	绘图日期	2024.04
专业负责		审核				审核日期	2024.04




 ELEVATION
 三层~九层天花布置图 SCALE 1:220

本图凡未盖公司出图专用章对外无效。

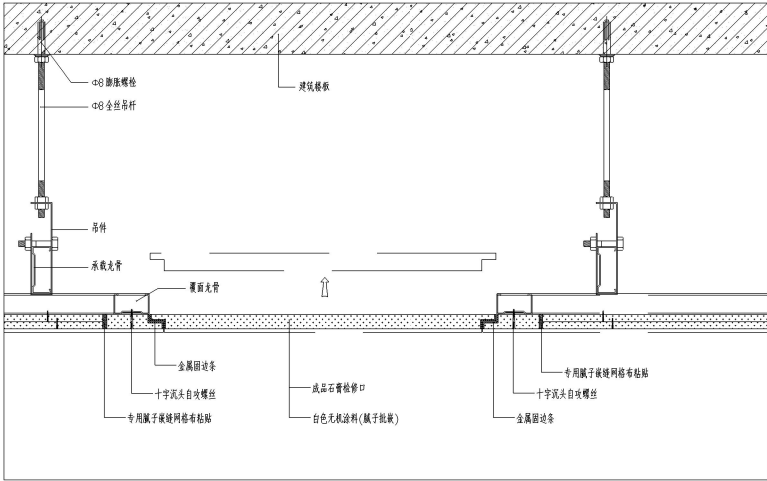

05
DT
ELEVATION
成品检修口天花大样图
SCALE 1:7



扬州园林设计院

YANGZHOU INSTITUTE OF LANDSCAPE ARCHITECTURE DESIGN CO., LTD

风景园林工程设计专项甲级
建筑行业建筑工程专业乙级
地址:扬州市惠南路366号

证书编号: A132028768
A232028765

出图
专用
章

执业
专用
章

法人代表			设计			建设单位	扬州市高等职业技术学校	设计编号	YLY-2024-
技术负责			制图			项目名称	公园观感天花改造	设计版本	A
项目负责人			审核			图纸名称	大样图之二	绘图日期	2024.04
专业负责			审核					图线编号	DT-02