


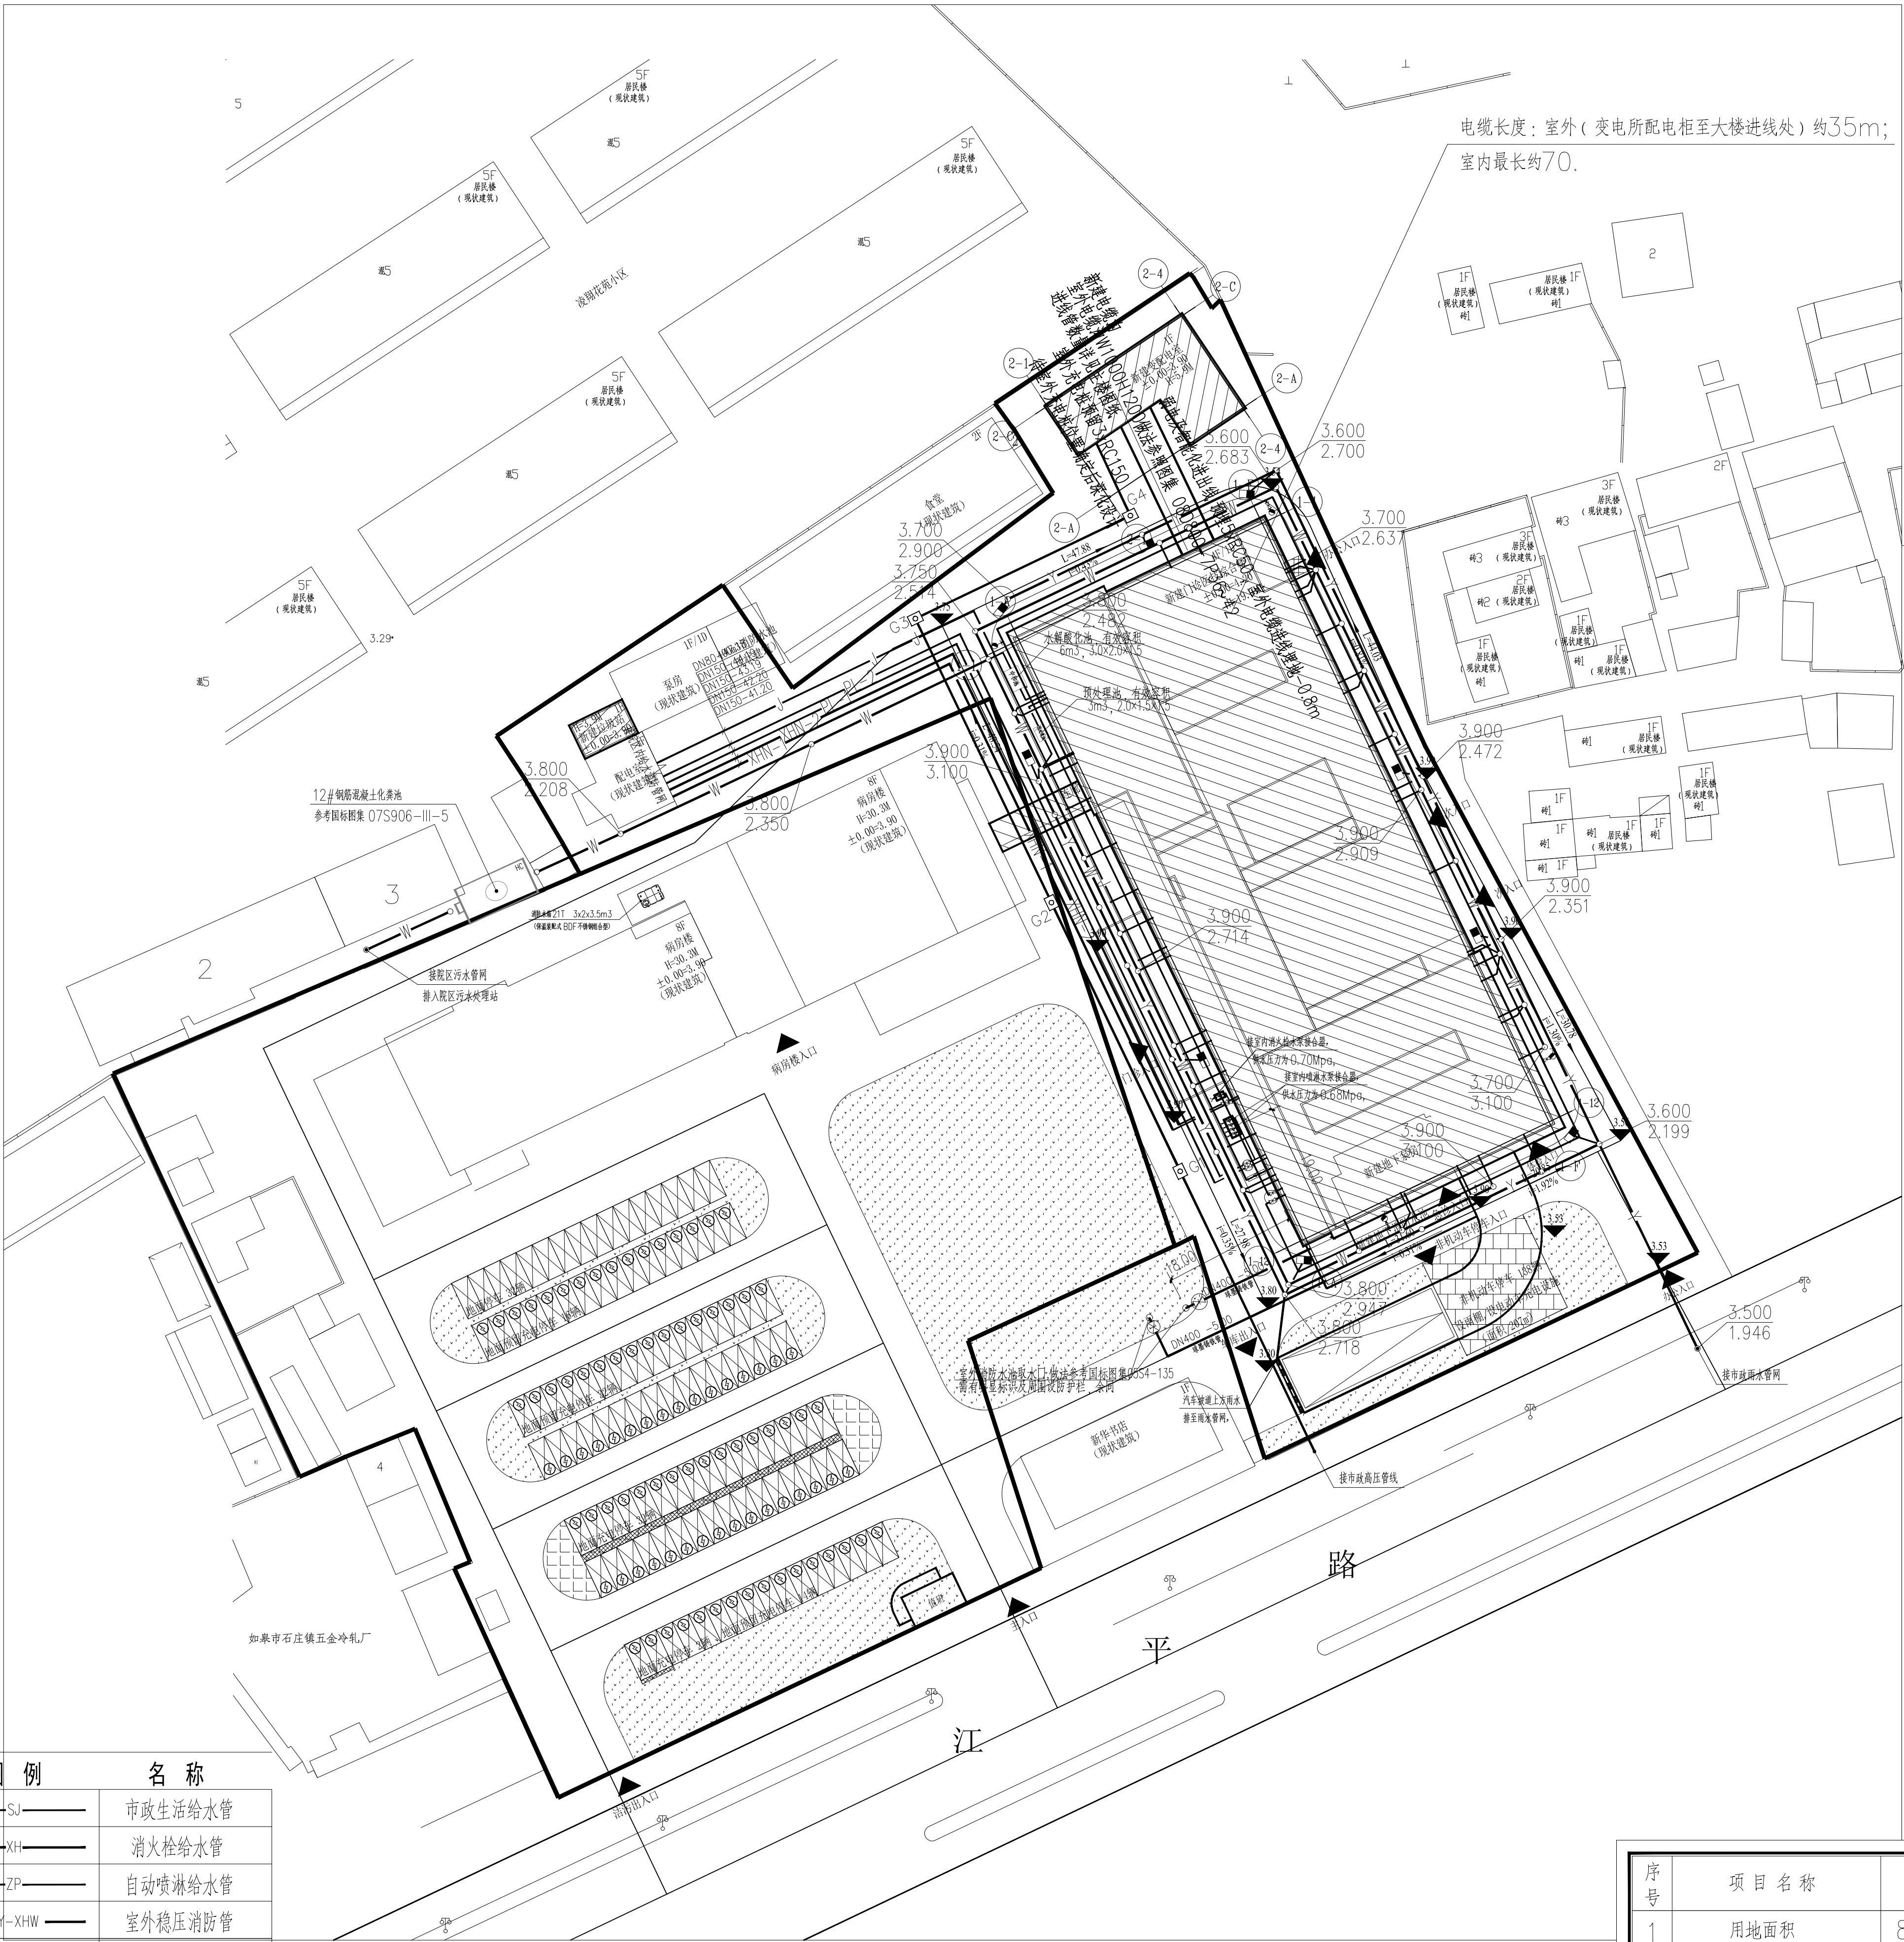

电缆长度：室外（变电所配电柜至大楼进线处）约35m；
室内最长约70。

室外管线综合平面图 1:500

图 例	名 称
	市政生活给水管
	消火栓给水管
	自动喷淋给水管
	室外稳压消防管
	管径-坡度-管长
	污水检查井-污水管线
	管径-坡度-管长
	雨水检查井-雨水管线
	管内底标高 地面标高 井底标高
	阀门及阀门井 (05S502-16)
	倒流防止器
	水表井 (05S502-42)
	水表井 (05S502-43)
	地上式室外消火栓
	地上式水泵结合器
	雨水口
	绿化专用雨水口

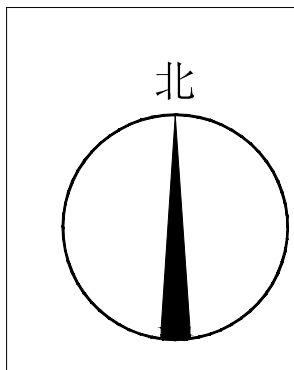


图 示	名 称	图 示	名 称
	用地红线		绿地范围
	本期新建建筑		铺装范围
	拟建建筑		非机动车停车场
	已建建筑		机动车停车场
	围墙		充电机动车停车场
	地上层数 / 地下层数		消防车道

序号	项目名称	数量
1	用地面积	8990.58m ²
2	总建筑面积	16569.47m ²
3	门诊医技综合楼	16283.14m ²
	其中 地上建筑面积	12654.78m ²
	地下建筑面积	3628.36m ²
	变配电室	246.33m ²
4	垃圾站	40.00m ²
	占 地 面 积	
	门诊医技综合楼	3377.22m ²
5	变配电室	246.33m ²
	垃圾站	40.00m ²
	其中 机动车停车位	196辆
6	其中 地上停车位	112辆
	地下停车位	84辆
6	非机动车停车位 (地上)	138辆

设计阶段	图 号	专 业	工 程 编 号	图 名	子项名称	建设单位	设计人	审核人	审定人	专业负责人	方案设计师	设 计	校 对	审 核	审 定	会 签	日期
施工图设计	04	给排水	21021	室外管线综合平面图	室外综合管线专项	如皋市第三人民医院	王保华	陈钊	杨海博	邵洪波	王保华	李维东					2022.05.15




































山东省建筑设计研究院有限公司
Shandong Province Architectural Design Research Institute Co., Ltd.

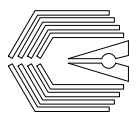



































