

GUOJI AJI ANZHUBI A0ZHUNSHENJI 20S515

国家建筑标准设计图集

20S515

[ 替代 02S515、02(03)S515 ]

# 钢筋混凝土及砖砌排水检查井

中国建筑标准设计研究院



国家建筑标准设计图集

20S515

[ 替代 02S515、02(03)S515 ]

# 钢筋混凝土及砖砌排水检查井


组织编制：中国建筑标准设计研究院

中国计划出版社




# 钢筋混凝土及砖砌排水检查井

主编单位 北京市市政工程设计研究总院有限公司 统一编号 GJBT-1556  
实行日期 二〇二〇年九月一日 图 集 号 20S515

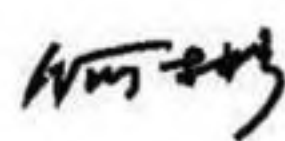主编单位负责人   
主编单位技术负责人   
技术审定人  李制  
设计负责人 周志坚 王晓娟

## 目 录

|                                    |    |                                     |    |
|------------------------------------|----|-------------------------------------|----|
| 总说明 .....                          | 9  | Φ1000~Φ1800圆形混凝土雨水检查井 (Y03yh) ..... | 29 |
| 检查井井型选用表                           |    | Φ1000~Φ1800圆形混凝土污水检查井 (Y03wh) ..... | 30 |
| 检查井(雨水井)井型选用表 .....                | 16 | 圆形混凝土雨、污水检查井 (Y03yh、Y03wh) 各部尺寸     |    |
| 检查井(污水井)井型选用表 .....                | 17 | 及工程量表 .....                         | 31 |
| 检查井(跌水井)井型选用表 .....                | 18 | Φ1000圆形雨、污水检查井盖板配筋 (Y03B10) .....   | 32 |
| 圆形检查井                              |    | Φ1250圆形雨、污水检查井盖板配筋 (Y03B12.5) ..... | 33 |
| 圆形检查井管道接入尺寸表 .....                 | 19 | Φ1500圆形雨、污水检查井盖板配筋 (Y03B15) .....   | 34 |
| 圆形检查井流槽形式图 .....                   | 20 | Φ1800圆形雨、污水检查井盖板配筋 (Y03B18) .....   | 35 |
| Φ700圆形砖砌雨水检查井 (Y01yz) .....        | 21 | 矩形直线检查井                             |    |
| Φ700圆形砖砌污水检查井 (Y01wz) .....        | 22 | 矩形检查井流槽形式图 .....                    | 36 |
| Φ800圆形砖砌雨水检查井 (Y02yz) .....        | 23 | 矩形直线砖砌雨水检查井 (J01yz) .....           | 37 |
| Φ800圆形砖砌污水检查井 (Y02wz) .....        | 24 | 矩形直线砖砌雨水检查井各部尺寸及工程量表 .....          | 38 |
| Φ1000~Φ1800圆形砖砌雨水检查井 (Y03yz) ..... | 25 | 矩形直线混凝土雨水检查井 (J01yh) .....          | 39 |
| 圆形砖砌雨水检查井 (Y03yz) 各部尺寸及工程量表 .....  | 26 | 矩形直线混凝土雨水检查井各部尺寸及工程量表 .....         | 40 |
| Φ1000~Φ1800圆形砖砌污水检查井 (Y03wz) ..... | 27 | 矩形直线砖砌污水检查井 (J01wz) .....           | 41 |
| 圆形砖砌污水检查井 (Y03wz) 各部尺寸及工程量表 .....  | 28 | 矩形直线砖砌污水检查井各部尺寸及工程量表 .....          | 42 |
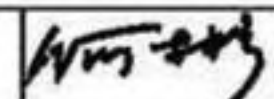
| 目 录 |     |                                                                                       |    |     |     |    |     | 图集号 | 20S515 |
|-----|-----|---------------------------------------------------------------------------------------|----|-----|-----|----|-----|-----|--------|
| 审核  | 何 彬 |  | 校对 | 王晓娟 | 王晓娟 | 设计 | 周志坚 | 周志坚 | 1      |



|                                     |    |
|-------------------------------------|----|
| 矩形三通混凝土污水检查井(无地下水)各部尺寸及工程量表         | 66 |
| 矩形三通雨、污水检查井( $D=1000$ )盖板配筋(J02B1)  | 67 |
| 矩形三通雨、污水检查井( $D=1200$ )盖板配筋(J02B2)  | 68 |
| 矩形三通雨、污水检查井( $D=1400$ )盖板配筋(J02B3)  | 69 |
| 矩形三通雨、污水检查井( $D=1600$ )盖板配筋(J02B4)  | 70 |
| 矩形三通雨、污水检查井( $D=1800$ )盖板配筋(J02B5)  | 71 |
| 矩形三通雨、污水检查井( $D=2000$ )盖板配筋(J02B6)  | 72 |
| 矩形三通雨、污水检查井( $D=2200$ )盖板配筋(J02B7)  | 73 |
| 矩形三通雨、污水检查井( $D=2400$ )盖板配筋(J02B8)  | 74 |
| 矩形三通雨、污水检查井( $D=2600$ )盖板配筋(J02B9)  | 75 |
| 矩形三通雨、污水检查井( $D=2800$ )盖板配筋(J02B10) | 76 |
| 矩形三通雨、污水检查井( $D=3000$ )盖板配筋(J02B11) | 77 |
| <b>矩形四通检查井</b>                      |    |
| 矩形四通砖砌雨水检查井(J03yz)                  | 78 |
| 矩形四通砖砌雨水检查井各部尺寸及工程量表                | 79 |
| 矩形四通混凝土雨水检查井(J03yh)                 | 80 |
| 矩形四通混凝土雨水检查井(有地下水)各部尺寸及工程量表         | 81 |
| 矩形四通混凝土雨水检查井(无地下水)各部尺寸及工程量表         | 82 |
| 矩形四通砖砌污水检查井(J03wz)                  | 83 |
| 矩形四通砖砌污水检查井各部尺寸及工程量表                | 84 |
| 矩形四通混凝土污水检查井(J03wh)                 | 85 |
| 矩形四通混凝土污水检查井(有地下水)各部尺寸及工程量表         | 86 |
| 矩形四通混凝土污水检查井(无地下水)各部尺寸及工程量表         | 87 |
| 矩形四通雨、污水检查井( $D=1000$ )盖板配筋(J03B1)  | 88 |

|     |     |                                                                                       |    |     |                                                                                       |    |     |                                                                                       |     |        |
|-----|-----|---------------------------------------------------------------------------------------|----|-----|---------------------------------------------------------------------------------------|----|-----|---------------------------------------------------------------------------------------|-----|--------|
| 目 录 |     |                                                                                       |    |     |                                                                                       |    |     |                                                                                       | 图集号 | 20S515 |
| 审核  | 何 彬 |  | 校对 | 王晓玥 |  | 设计 | 周志坚 |  | 页   | 2      |



|     |    |                                                                                       |    |     |                                                                                       |    |     |                                                                                       |     |        |
|-----|----|---------------------------------------------------------------------------------------|----|-----|---------------------------------------------------------------------------------------|----|-----|---------------------------------------------------------------------------------------|-----|--------|
| 目 录 |    |                                                                                       |    |     |                                                                                       |    |     |                                                                                       | 图集号 | 20S515 |
| 审核  | 何彬 |  | 校对 | 王晓玥 |  | 设计 | 周志坚 |  | 页   | 3      |



















|     |    |                                                                                       |    |     |                                                                                       |    |     |                                                                                       |     |        |
|-----|----|---------------------------------------------------------------------------------------|----|-----|---------------------------------------------------------------------------------------|----|-----|---------------------------------------------------------------------------------------|-----|--------|
| 目 录 |    |                                                                                       |    |     |                                                                                       |    |     |                                                                                       | 图集号 | 20S515 |
| 核   | 何彬 |  | 校对 | 王晓玥 |  | 设计 | 周志坚 |  | 页   | 8      |



总 说 明

1 编制依据

本图集根据中华人民共和国住房和城乡建设部《关于印发〈2017年国家建筑标准设计编制工作计划〉的通知》（建质函〔2017〕255号）对02S515、02（03）S515《排水检查井（含2003年局部修改版）》进行修编。

2 设计依据

- 《室外排水设计规范》GB 50014-2006（2016年版）
- 《建筑给水排水设计标准》GB 50015-2019
- 《给水排水工程构筑物结构设计规范》GB 50069-2002
- 《给水排水工程管道结构设计规范》GB 50332-2002
- 《混凝土结构设计规范》GB 50010-2010（2015年版）
- 《砌体结构设计规范》GB 50003-2011
- 《室外给水排水和燃气热力工程抗震设计规范》GB 50032-2003
- 《建筑地基基础设计规范》GB 50007-2011
- 《城市桥梁设计规范》CJJ 11-2011（2019年版）

当依据的标准规范进行修订或有新的标准规范及国家、地方政策出版实施时，本图集与现行工程建设标准或国家、地方政策不符的内容、限制或淘汰的技术或产品，视为无效。工程技术人员在参考使用时，应注意加以区分，并应对本图集相关内容进行复核后选用。

3 适用范围

3.1 本图集为常用雨、污水检查井标准图，适用于一般城镇市政及水质条件满足城镇排污条件的工业与民用建筑室外无内压的圆形排水管道。

3.1.1 管径为 $D=200\sim3000\text{mm}$ 的雨水管道。

3.1.2 管径为 $D=200\sim2200\text{mm}$ 的污水管道。

3.1.3 接入检查井的管道（包括支、干管，雨水口管不在此列）均为管内顶平接。

3.1.4 检查井盖板以上设计覆土厚度为 $0.4\text{m}\sim4.0\text{m}$ 。

3.1.5 检查井按有地下水（地下水位于地面下 $0.5\text{m}$ ）及无地下水（地下水位于底板以下）两种条件设计。

3.1.6 当结构设计条件与本图集不符时，应另行设计。

3.2 本图集如用于湿陷性黄土、膨胀土、永冻土、液化土、腐蚀性土（包括腐蚀性地下水）等不良地质场地时应根据有关规范和规程另做处理；如用于地震设计烈度为9度及9度以上地区时，应根据有关标准规范和规程另做处理。

3.3 本图集应与04S516《混凝土排水管道基础及接口》、04S520《埋地塑料排水管道施工》、14S501-1《球墨铸铁单层井盖及踏步施工》、14S501-2《双层井盖》等图集配套使用。如果采用其他管材，应参考相应管材图集配套使用。


4 设计标准

- 4.1 结构安全等级：二级。
- 4.2 主体结构设计使用年限：50年。
- 4.3 构筑物抗震设防烈度：不大于8度（ $0.2g$ 、 $0.3g$ ）。

5 设计原则及选用

5.1 本图集检查井由钢筋混凝土盖板、井墙、现浇钢筋混凝土底板及流槽四部分组成。井墙材质可为烧结普通砖、混凝土普通砖及现浇钢筋混凝土。

5.2 本图集检查井井型包括圆形、直线、三通、四通、异型三通、扇形、竖槽式跌水、阶梯式跌水等雨污水检查井及小
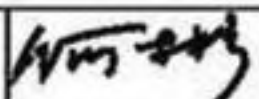
|     |    |                                                                                       |    |     |     |    |     |     |        |
|-----|----|---------------------------------------------------------------------------------------|----|-----|-----|----|-----|-----|--------|
| 总说明 |    |                                                                                       |    |     |     |    |     | 图集号 | 20S515 |
| 审核  | 何彬 |  | 校对 | 王晓玥 | 王晓玥 | 设计 | 周志坚 | 周志坚 | 页 9    |



直径管线上的户线检查井、闸槽井、沉泥井等。

5.3 雨水检查井下游管内底到盖板底净高、污水检查井下游管内顶到盖板底净高一般不宜小于1.8m，如遇特殊情况时，可根据具体情况适当降低井室高度。

5.4 井室为混凝土的检查井按盖板顶覆土厚度 $0.8\text{m} \leq H_s \leq 2.0\text{m}$ 、 $0.4\text{m} \leq H_s < 0.8\text{m}$ 及 $2.0\text{m} < H_s \leq 4.0\text{m}$ 三种荷载工况设计两种等级井室尺寸及配筋；井室为砖砌体的检查井按盖板顶覆土厚度 $0.8\text{m} \leq H_s \leq 2.0\text{m}$ 、 $2.0\text{m} < H_s \leq 4.0\text{m}$ 两种荷载工况设计两种等级井室尺寸及底板配筋；砖砌体检查井井墙厚度控制在490mm，超过此厚度，本图集视为不适宜砖砌体结构。

5.5 地下水应根据工程地质勘察报告提供的水文资料“抗浮水位”，确定属于“有地下水”或“无地下水”条件。

5.6 井筒内径为 $\phi 700$ 、 $\phi 800$ 两种，图中以 $\phi 700$ 示意，可替换为 $\phi 800$ 。当工程所需井筒内径与之不符时，设计人应另行设计。

5.7 使用本图集时，需按有关规范要求进行地质勘察。一般情况下地基承载力特征值不应低于 $f_{ak}=80\text{kPa}$ 。当地基承载力不能满足要求时，设计人员应进行地基承载力及变形验算或进行地基处理。

5.8 使用本图集时，应根据接入管的直径、方向、板顶覆土、地面活载、地下水适用条件等因素选用井型。当工程条件与本图集不符时，设计人应进行复核；当井室尺寸与本图集不能一一对应时，应另行设计。

5.9 流槽高度：污水井应与下游管内顶齐平；雨水井应与上游管的管中心齐平。

5.10 当上、下游管道内底不在同一高度时，上、下游管道内底流槽坡度不宜大于10%。

5.11 混凝土排水管道井室上、下游与井室连接的第一节管段应采用180°混凝土基础，做法参见图集04S516《混凝土排水管道基础及接口》。

5.12 检查井盖板一般应采用预制构件，如因运输及施工条件等因素限制，可改为现场原位现浇方式施工，盖板配筋不变，取消吊环。本图集较大尺寸盖板按现场原位现浇方式设计。

5.13 污水检查井内侧表面应与相连的上下游污水管道采取相同的防腐措施；跌水井及其上下游管道宜采取防腐措施，防腐设计应由设计人员依据相关规范另行设计。

6 设计参数

6.1 永久作用：

6.1.1 土压力：土的重力密度为 $18\text{kN/m}^3$ ；地下水位以下土的有效重力密度为 $10\text{kN/m}^3$ 。


6.1.2 结构自重：钢筋混凝土重力密度为 $25\text{kN/m}^3$ ；烧结普通砖及混凝土普通砖砌体自重为 $19\text{kN/m}^3$ 。

6.2 可变作用：

6.2.1 地下水：检查井地下水位按两种条件设计。

1) 有地下水：地下水位于地面下0.5m；

2) 无地下水：地下水位于底板以下。
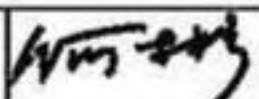
|     |    |                                                                                       |    |     |     |    |     |     |        |
|-----|----|---------------------------------------------------------------------------------------|----|-----|-----|----|-----|-----|--------|
| 总说明 |    |                                                                                       |    |     |     |    |     | 图集号 | 20S515 |
| 审核  | 何彬 |  | 校对 | 王晓玥 | 王晓玥 | 设计 | 周志坚 | 周志坚 | 页 10   |



6.2.2 地面可变荷载按《城市桥梁设计规范》CJJ 11-2011 (2019年版) 中城-A级汽车荷载或地面堆积荷载 $10\text{kN/m}^2$ 设计, 二者取大值。

6.3 本图集检查井按开槽施工进行结构设计, 竖向土压力系数 $C_d$ 取1.2, 土等效内摩擦角按 $30^\circ$  计算, 底板压力按均布反力计算。

6.4 钢筋混凝土结构的最大设计裂缝宽度不大于0.2mm。

6.5 砌体结构轴向力设计值的偏心距不大于 $0.7y$  ( $y$ 为截面重心到轴向力所在偏心方向截面边缘的距离)。

**7 材料**

7.1 砌体墙体材料: 烧结普通砖强度等级为MU15, 混凝土普通砖强度等级为MU20, 砌筑砂浆为M10水泥砂浆。严寒地区不宜采用砖砌井室、井筒, 若采用, 应采取保温措施防冻。

7.2 混凝土材料: 预制盖板强度等级为C30; 钢筋混凝土井墙及底板强度等级为C30, 抗渗等级P6; 素混凝土井基强度等级为C25; 垫层混凝土强度等级为C15。严寒地区冰冻线以上混凝土抗冻等级不低于F200 (D200)。

7.3 钢筋: 采用 $\Phi$ -HPB300、 $\Phi$ -HRB400级钢筋。

7.4 流槽: 砖砌体井室流槽应采用与井室相同的材料同步砌筑完成; 混凝土井墙井室流槽采用C15混凝土浇筑或用M10水泥砂浆砌筑MU10流槽专用砖; 跌水井流槽及闸槽井闸槽采用C30混凝土。

7.5 混凝土材料的耐久性应满足《混凝土结构设计规范》GB 50010中环境等级二b的基本要求。

7.6 钢筋的强度标准值应具有不小于95%的保证率。

7.7 预制盖板吊环应采用HPB300级制作, 严禁使用冷加工钢筋, 且吊环埋入混凝土应有可靠锚固长度, 不应小于 $30d$ , 并应焊接或绑扎在钢筋骨架上。

7.8 抹面、勾缝、座浆、抹三角灰: M10水泥砂浆; 当盖板位于地下水位以下时应采用M10防水砂浆。

7.9  $\Phi 700$ 、 $\Phi 800$ 井筒可采用预制混凝土、混凝土模块、混凝土普通砖或烧结普通砖砌筑井筒; 图中混凝土检查井井筒仅以预制混凝土井筒示意。

**8 施工及安装**

8.1 砌体施工质量控制等级为B级。


8.2 现浇及预制混凝土构件必须保证表面平整、光滑、无蜂窝麻面。

8.3 混凝土净保护层厚度: 40mm。

8.4 钢筋锚固长度: $\Phi -30d$ 、 $\Phi -35d$ 。钢筋连接接头宜采用机械接头或焊接接头, 若采用绑扎钢筋接头, 其搭接长度: $\Phi -42d$ 、 $\Phi -49d$  ( $d$ 为钢筋直径, 钢筋接头率均应不大于50%)。

8.5 预制盖板安装时, 需在墙顶坐20mm厚M10水泥砂浆及抹三角灰。

8.6 当采用机械开挖基槽时, 应保留0.2m厚土层采用人工清
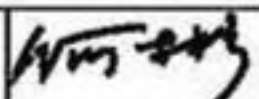
|     |    |                                                                                       |    |     |     |    |     |     |        |
|-----|----|---------------------------------------------------------------------------------------|----|-----|-----|----|-----|-----|--------|
| 总说明 |    |                                                                                       |    |     |     |    |     | 图集号 | 20S515 |
| 审核  | 何彬 |  | 校对 | 王晓玥 | 王晓玥 | 设计 | 周志坚 | 周志坚 | 页 11   |



槽。若有地基土被扰动或超挖时，需进行相应的地基处理。

8.7 基坑开挖深度较大时，应采取有效措施保证基坑边坡稳定与安全。

8.8 当设计基础底面以上的范围内有地下水时，应采取有效的施工降、排水措施，确保干槽施工。

8.9 若支、干管基础位于井室基坑中时，基底以下可用级配砂石、低强度等级混凝土填筑。

8.10 基坑开挖达到设计高程后，应会同有关部门进行验槽。

8.11 基坑回填要求：

8.11.1 基坑回填必须在流槽及检查井盖板施工完毕、达到设计强度后实施。

8.11.2 基坑四周应同步回填，其高度差不得大于300mm，回填时不得使用重型机械，回填土压实系数不应低于0.94。冻深范围基坑应使用非冻胀材料回填。

8.11.3 当检查井位于路基、广场范围内，路基要求的压实系数大于0.94时，按路基要求的压实系数执行；位于绿地或农田范围内的检查井基坑回填土压实系数可适当降低，但不应低于0.85。

8.11.4 检查井盖板以上0.5m范围内的覆土回填时，不得使用重型及振动压实机械碾压。

8.11.5 路面范围内，检查井及井筒周围不易压实的部位，应采用石灰土、砂、沙砾等材料回填，其回填宽度不宜小于400mm。

8.12 检查井井盖顶面应与周围场地地坪、路面齐平，位于绿

地内的检查井井盖顶面应高于绿地地坪0.1m~0.2m。井盖采用球墨铸铁材质，做法详见14S501-1《球墨铸铁单层井盖及踏步施工》、14S501-2《双层井盖》。

8.13 预制盖板安装时应按照相应井室盖板布置图或所示支撑位置安装，不得随意改变支撑及布板方式，不能用于其他井室。盖板在堆放及运输时也应注意构件的受力方向，不得倒置。

8.14 检查井井盖应采用符合相关产品标准的检查井井盖，道路上应使用与之荷载等级相匹配的井盖。

8.15 除预制混凝土井筒配套使用塑钢小踏步外，其余踏步采用球墨铸铁小踏步，且均应符合相关产品标准要求。

8.16 预制混凝土管与井室相接处表面应凿毛，采用混凝土或水泥砂浆与井室可靠连接；其他管材与井室连接处宜采用混凝土满包形式，由设计人员根据相应规范确定。

8.17 本图集检查井施工及验收尚应满足如下国家标准：

《给水排水构筑物工程施工及验收规范》GB 50141-2008；

《给水排水管道工程施工及验收规范》GB 50268-2008；

《混凝土结构工程施工质量验收规范》GB 50204-2015；

《砌体结构工程施工质量验收规范》GB 50203-2011；


《钢筋机械连接技术规程》JGJ 107-2016；

《钢筋焊接及验收规程》JGJ 18-2012。

9 其他

9.1 本图集未注明的尺寸单位均以毫米（mm）计。

9.2 检查井型号。
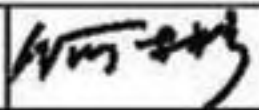
|     |    |                                                                                       |    |     |     |    |     |     |        |
|-----|----|---------------------------------------------------------------------------------------|----|-----|-----|----|-----|-----|--------|
| 总说明 |    |                                                                                       |    |     |     |    |     | 图集号 | 20S515 |
| 审核  | 何彬 |  | 校对 | 王晓玥 | 王晓玥 | 设计 | 周志坚 | 周志坚 | 页 12   |









9.3 盖板型号及分级。本图集检查井盖板按覆土厚度分为两个等级：

- 1级： $0.8\text{m} \leq H_s \leq 2.0\text{m}$ ;
- 2级： $0.4\text{m} \leq H_s < 0.8\text{m}$ 或 $2.0\text{m} < H_s \leq 4.0\text{m}$ 。


圆形井盖板型号：

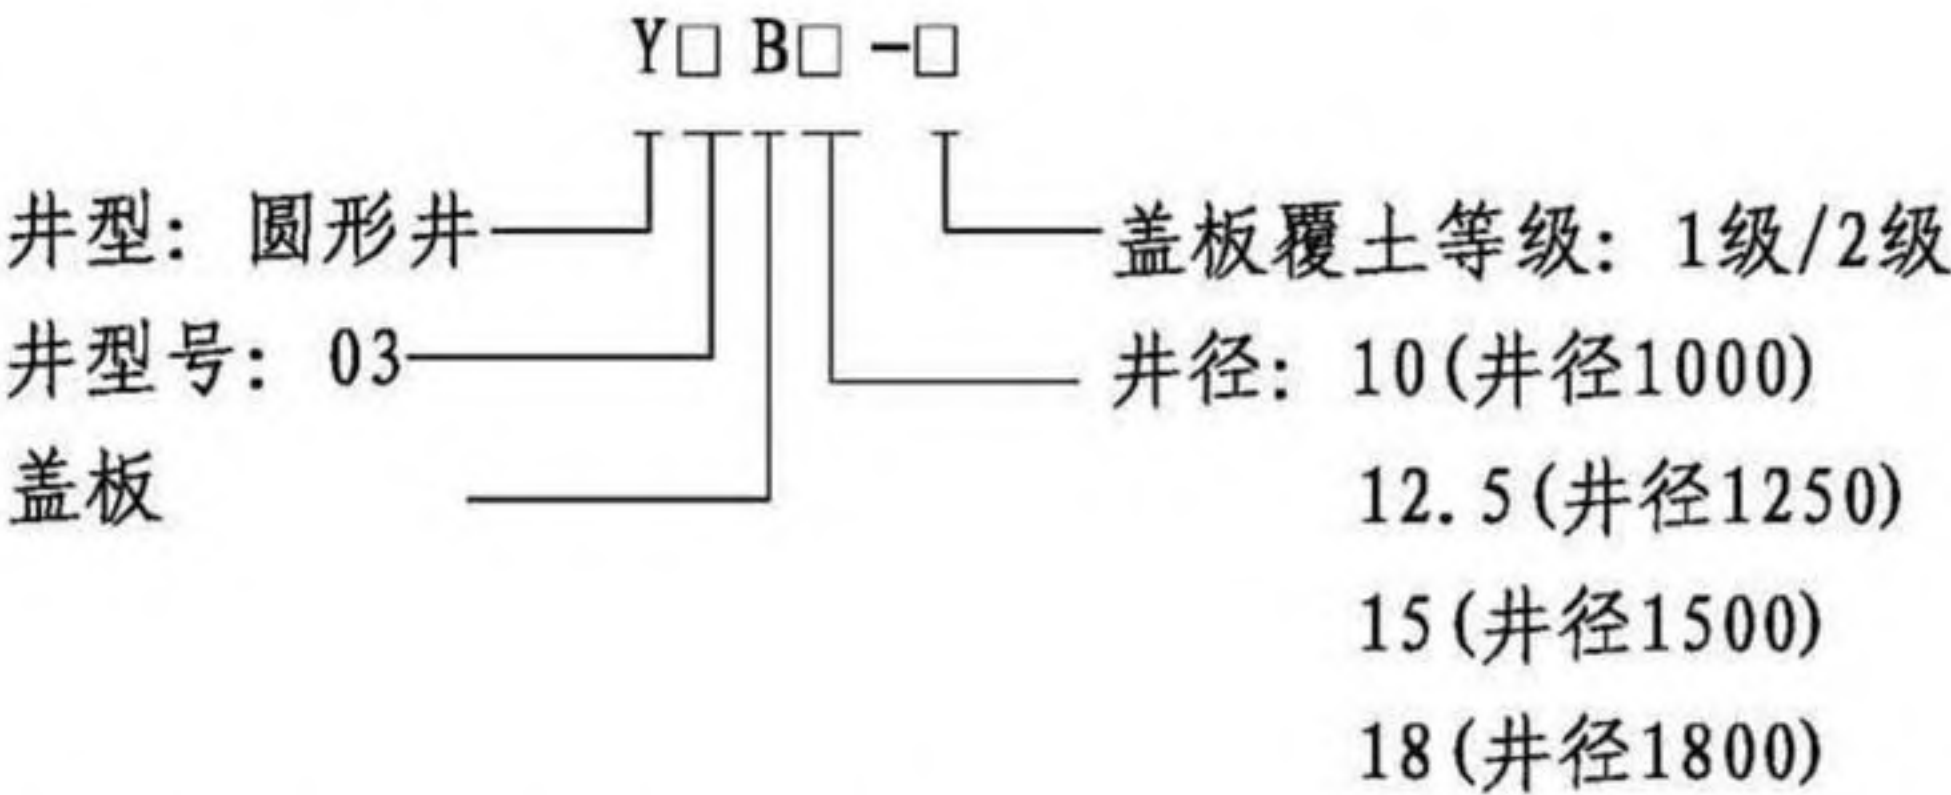


矩形井、异型井盖板型号：

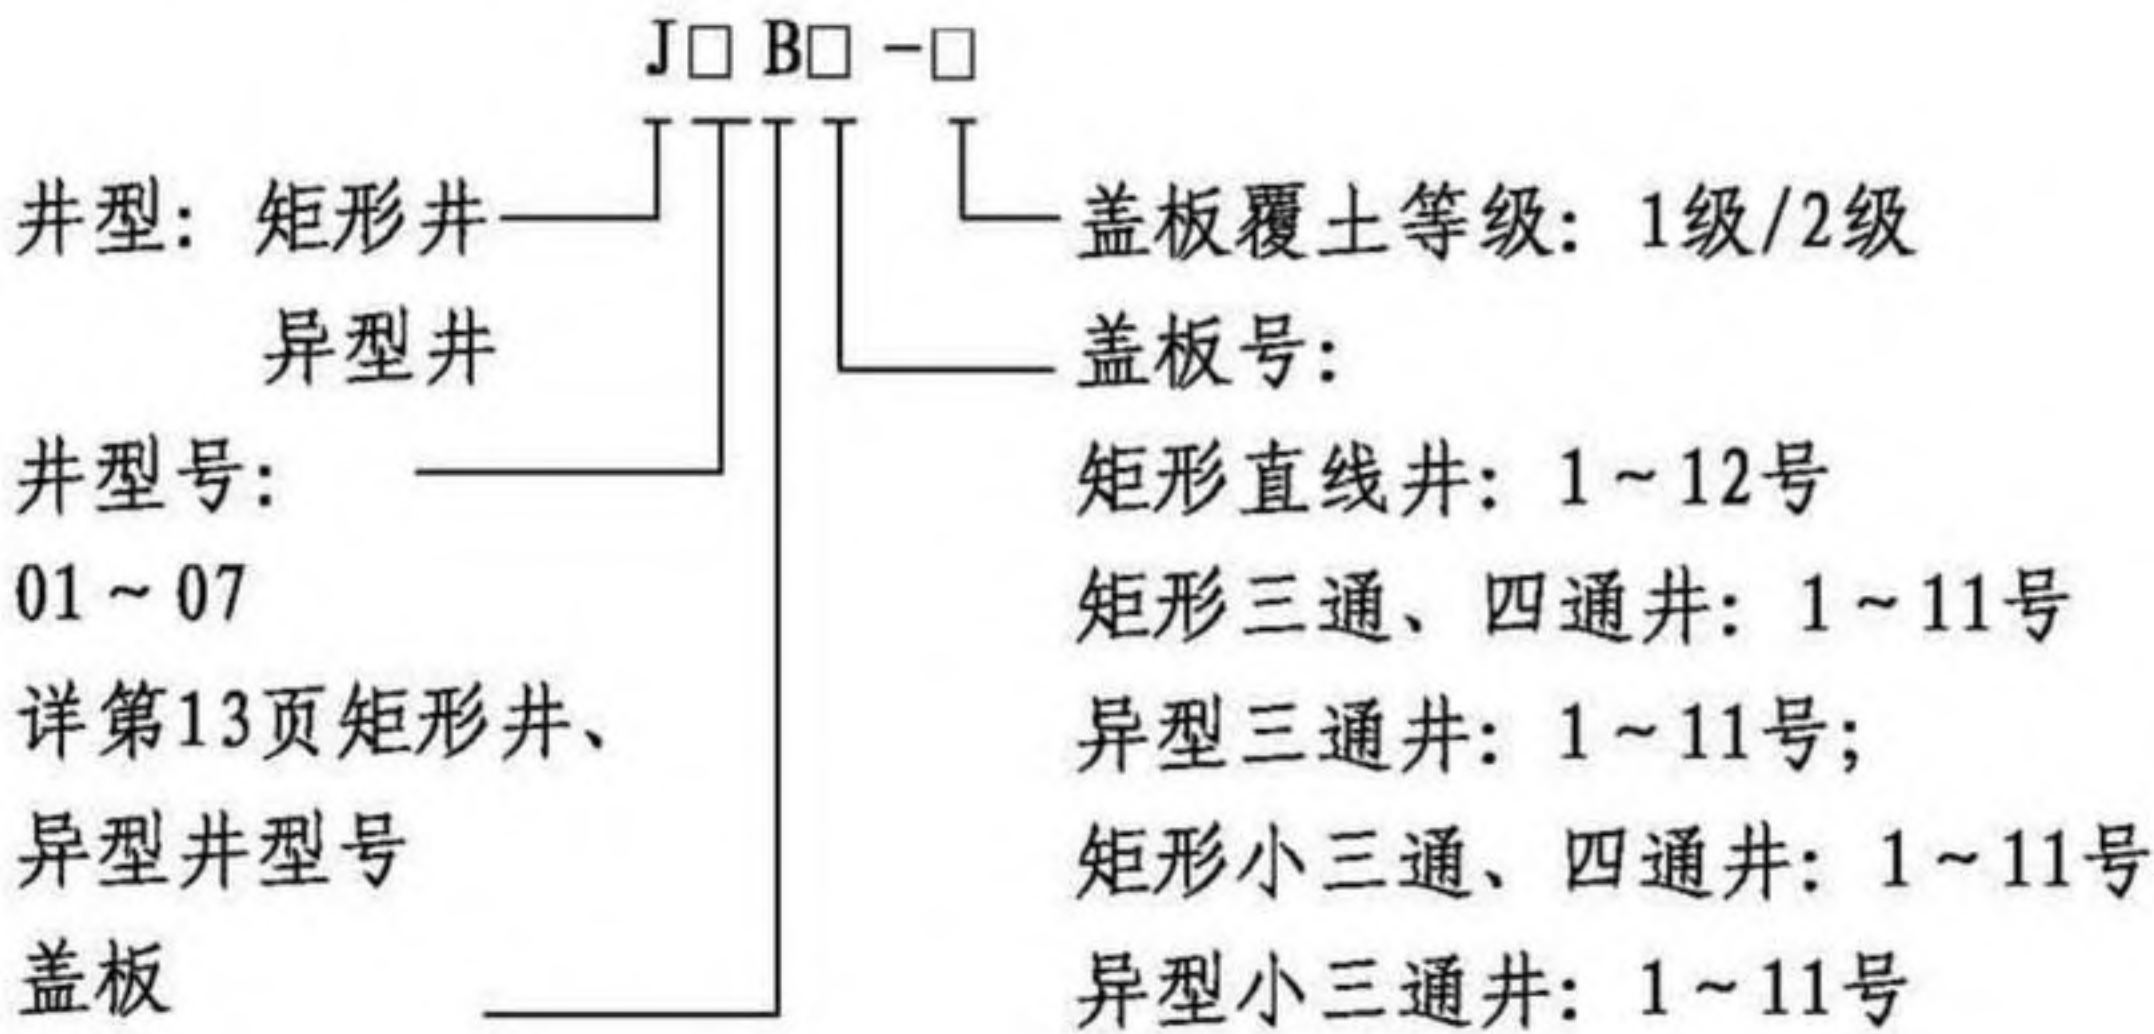

扇形井盖板型号：

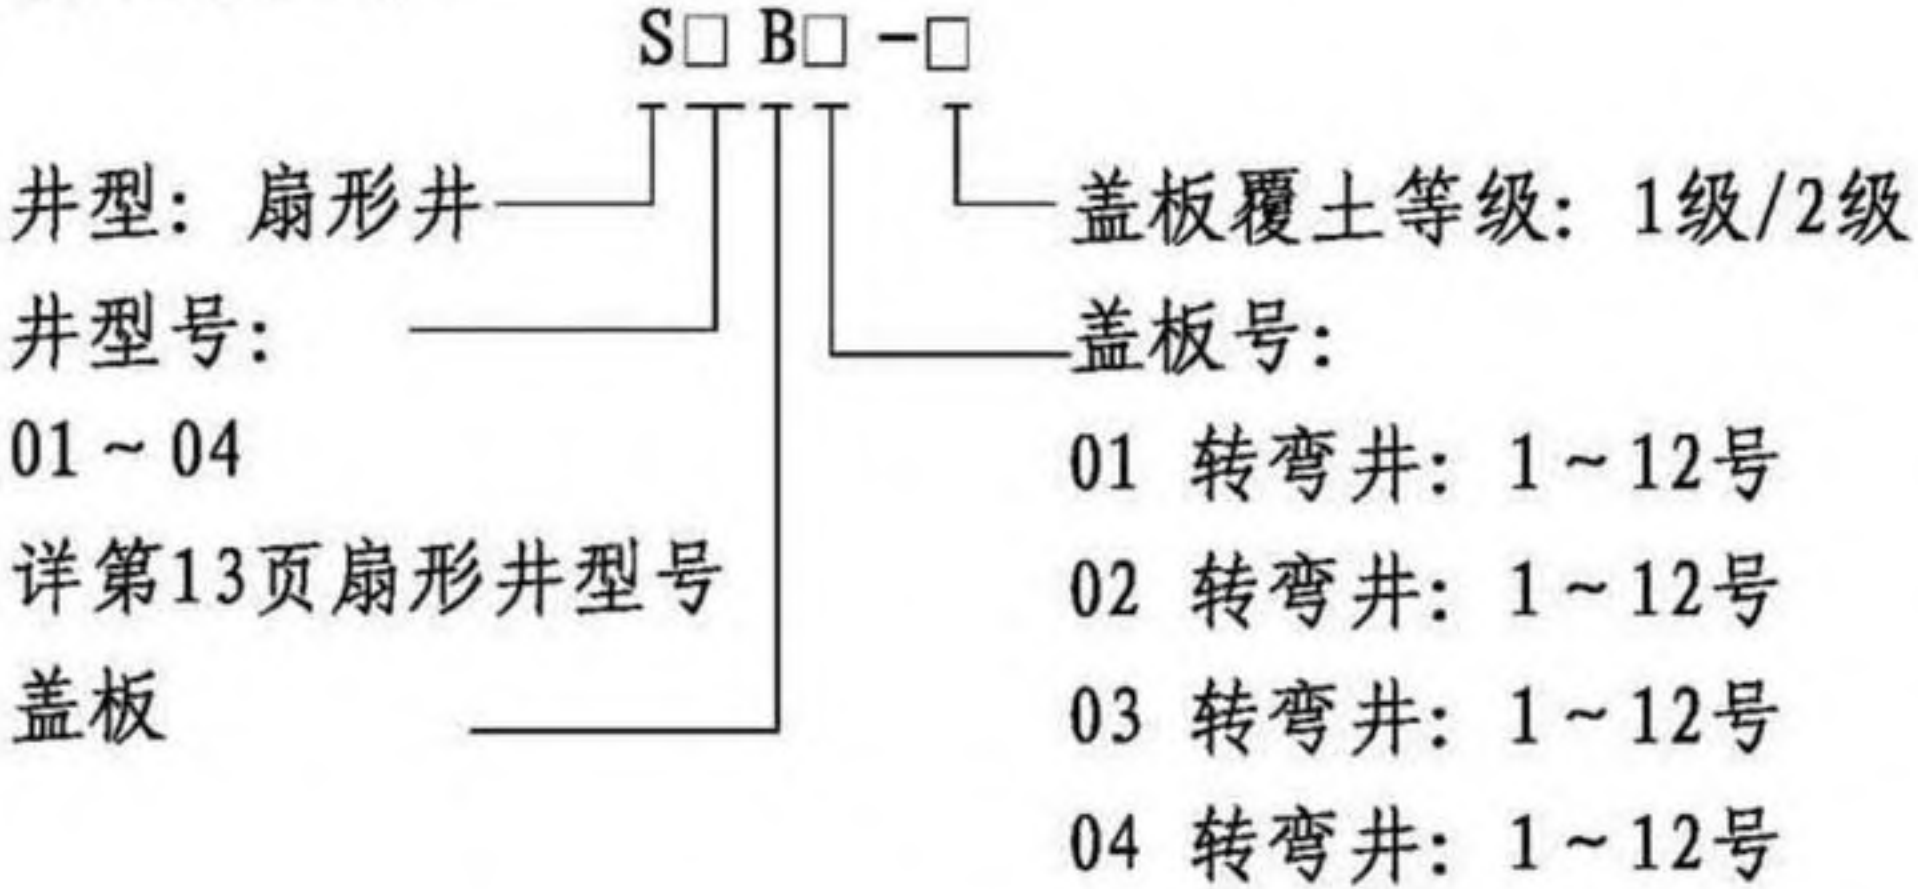

跌水井盖板型号：

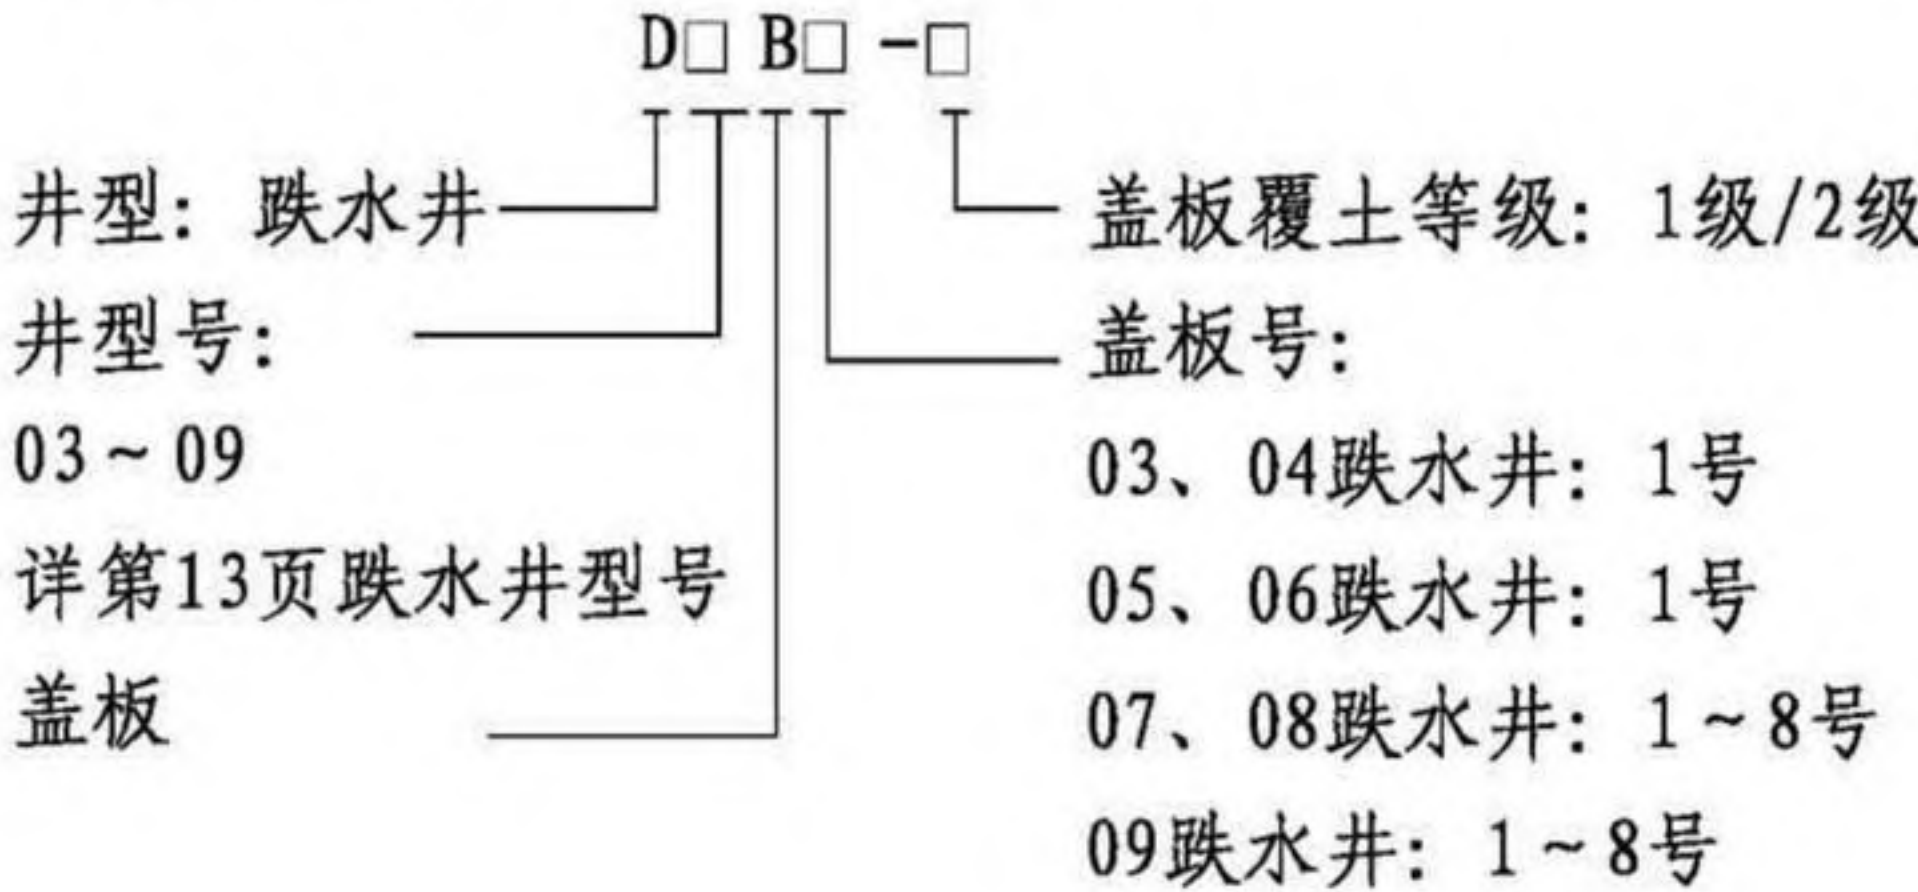

10 检查井内力计算简图

计算简图中符号含义：

$A_0=1.05A$ ,  $B_0=1.05B$ ;  $A$ 、 $B$ 为井室净距。  
 $H_0$ 为井墙计算高度，砖砌井室取流槽以上井墙净高度，混凝土井室取底板距盖板净高度。

|     |    |    |    |     |     |    |     |     |        |
|-----|----|----|----|-----|-----|----|-----|-----|--------|
| 总说明 |    |    |    |     |     |    |     | 图集号 | 20S515 |
| 审核  | 何彬 | 何彬 | 校对 | 王晓玥 | 王晓玥 | 设计 | 周志坚 | 周志坚 | 页 14   |







检查井井型  
圆形检查井  
矩形直线  
矩形三通  
矩形四通  
异型三通  
矩形小三通  
矩形小四通

检查井井型  
圆形检查井  
矩形直线  
矩形三通  
矩形四通  
异型三通  
矩形小三通  
矩形小四通

检查井（雨水井）井型选用表

| 类别  | 井 型                 | 井型号  | 管径 ( mm ) |                |                |                | 页号      |
|-----|---------------------|------|-----------|----------------|----------------|----------------|---------|
|     |                     |      | D         | D <sub>1</sub> | D <sub>2</sub> | D <sub>3</sub> |         |
| 雨水井 | φ 700圆形井            | Y01y | ≤ 300     | ≤ 300          | ≤ 200          | —              | 21      |
|     | φ 800圆形井            | Y02y | ≤ 400     | ≤ 400          | ≤ 200          | —              | 23      |
|     | φ 1000~ φ 1800圆形井   | Y03y | ≤ 1100    | ≤ 1100         | ≤ 600          | ≤ 600          | 25、29   |
|     | 90° 扇形井             | S01  | 800~3000  | 800~3000       | —              | —              | 183、188 |
|     | 120° 扇形井            | S02  | 800~3000  | 800~3000       | —              | —              | 183、188 |
|     | 135° 扇形井            | S03  | 800~3000  | 800~3000       | —              | —              | 183、188 |
|     | 150° 扇形井            | S04  | 800~3000  | 800~3000       | —              | —              | 183、188 |
|     | 矩形直线                | J01y | 800~3000  | 800~3000       | —              | —              | 37、39   |
|     | 矩形三通                | J02y | 1000~3000 | 400~2400       | 700~3000       | —              | 57、59   |
|     | 矩形四通                | J03y | 1000~3000 | 400~2000       | 700~3000       | 700~3000       | 78、80   |
|     | 异型三通                | J04y | 1000~3000 | 600~2400       | 700~3000       | —              | 99、101  |
|     | 矩形小三通               | J05y | 1000~3000 | 600~3000       | 400~2000       | —              | 120、122 |
|     | 矩形小四通               | J06y | 1000~3000 | 600~3000       | 400~2000       | 400~2000       | 141、143 |
|     | 异型小三通               | J07y | 1000~3000 | 800~3000       | 400~2000       | —              | 162、164 |
|     | φ 1000~ φ 1500圆形沉泥井 | Y04c | ≤ 1000    | ≤ 1000         | —              | —              | 312、313 |



检查井井型  
圆形检查井  
矩形直线  
矩形三通  
矩形四通  
异型三通  
矩形小三通  
矩形小四通

检查井（污水井）井型选用表

| 类别  | 井 型             | 井型号   | 管径（mm）    |                |                |                | 页号      |
|-----|-----------------|-------|-----------|----------------|----------------|----------------|---------|
|     |                 |       | D         | D <sub>1</sub> | D <sub>2</sub> | D <sub>3</sub> |         |
| 污水井 | φ700圆形井         | Y01w  | ≤300      | ≤300           | ≤200           | —              | 22      |
|     | φ800圆形井         | Y02w  | ≤400      | ≤400           | ≤200           | —              | 24      |
|     | φ1000~ φ1800圆形井 | Y03w  | ≤1100     | ≤1100          | ≤600           | ≤600           | 27、30   |
|     | 90°扇形井          | S01   | 800~2200  | 800~2200       | —              | —              | 193、196 |
|     | 120°扇形井         | S02   | 800~2200  | 800~2200       | —              | —              | 193、196 |
|     | 135°扇形井         | S03   | 800~2200  | 800~2200       | —              | —              | 193、196 |
|     | 150°扇形井         | S04   | 800~2200  | 800~2200       | —              | —              | 193、196 |
|     | 矩形直线            | J01w  | 800~2200  | 800~2200       | —              | —              | 41、43   |
|     | 矩形三通            | J02w  | 1000~2200 | 400~1800       | 700~2200       | —              | 62、64   |
|     | 矩形四通            | J03w  | 1000~2200 | 400~1600       | 700~2200       | 700~2200       | 83、85   |
|     | 异型三通            | J04w  | 1000~2200 | 600~1600       | 700~2200       | —              | 104、106 |
|     | 矩形小三通           | J05w  | 1000~2200 | 600~2200       | 400~1200       | —              | 125、127 |
|     | 矩形小四通           | J06w  | 1000~2200 | 600~2200       | 400~1200       | 400~1200       | 146、148 |
|     | 异型小三通           | J07w  | 1000~2200 | 800~2200       | 400~1200       | —              | 167、169 |
|     | 矩形闸槽井           | J08z  | ≤1000     | ≤1000          | —              | —              | 315、317 |
|     | 500×500户线检查井    | J09x1 | ≤200      | ≤200           | —              | —              | 324     |
|     | 600×600户线检查井    | J09x2 | ≤300      | ≤300           | —              | —              | 325、326 |
|     | 700×700户线检查井    | J09x3 | ≤400      | ≤400           | —              | —              | 327、328 |

检查井井型  
圆形检查井  
矩形直线  
矩形三通  
矩形四通  
异型三通  
矩形小三通  
矩形小四通



检查井井型  
圆形检查井  
矩形直线检查井  
矩形三通检查井  
矩形四通检查井  
异型三通检查井  
矩形检查小三通  
矩形检查小四通

检查井（跌水井）井型选用表


| 类别     | 井 型        | 井型号 | 管径（mm）     |            |            | 管底差 $H_c$ （m） | 管顶差 $H_c$ （m） | 页号      |
|--------|------------|-----|------------|------------|------------|---------------|---------------|---------|
|        |            |     | $D$        | $D_1、D_2$  | $d$        |               |               |         |
| 竖槽式跌水井 | 竖管式（直线内跌）  | D01 | $\leq 200$ | —          | —          | 1.0~6.0       | —             | 249、250 |
|        | 竖管式（支线内跌）  | D02 | $\leq 200$ | —          | —          |               |               | 251、252 |
|        | 半圆形（直线外跌）  | D03 | $\leq 600$ | —          | $\leq 600$ | 1.0~4.0       | —             | 253、254 |
|        | 半圆形（单支线外跌） | D04 | $\leq 600$ | —          | $\leq 600$ |               |               | 255、256 |
|        | 矩形（直线外跌）   | D05 | $\leq 600$ | $\leq 400$ | $\leq 600$ |               |               | 258、259 |
|        | 矩形（单支线外跌）  | D06 | $\leq 600$ | $\leq 400$ | $\leq 600$ |               |               | 260、261 |
|        | 半圆形（单支线外跌） | D07 | 800~2200   | —          | $\leq 600$ | —             | 1.0~4.0       | 263     |
|        | 半圆形（双支线外跌） | D08 | 800~2200   | —          | $\leq 600$ |               |               | 272     |
| 矩形跌水井  | 阶梯式        | D09 | 800~2200   | —          | —          | 1.0~2.5       | —             | 295     |

注：跌差为管道水头之差，本图集D07、D08井型以管顶差形式表示，其余井型以管底差形式表示。

检查井井型  
圆形检查井  
矩形直线检查井  
矩形三通检查井  
矩形四通检查井  
异型三通检查井  
矩形检查小三通  
矩形检查小四通




检查井井型  
圆形检查井  
矩形直线  
检查井  
矩形三通  
检查井  
矩形四通  
检查井  
异型三通  
检查井  
矩形小三通  
检查井  
矩形小四通  
检查井

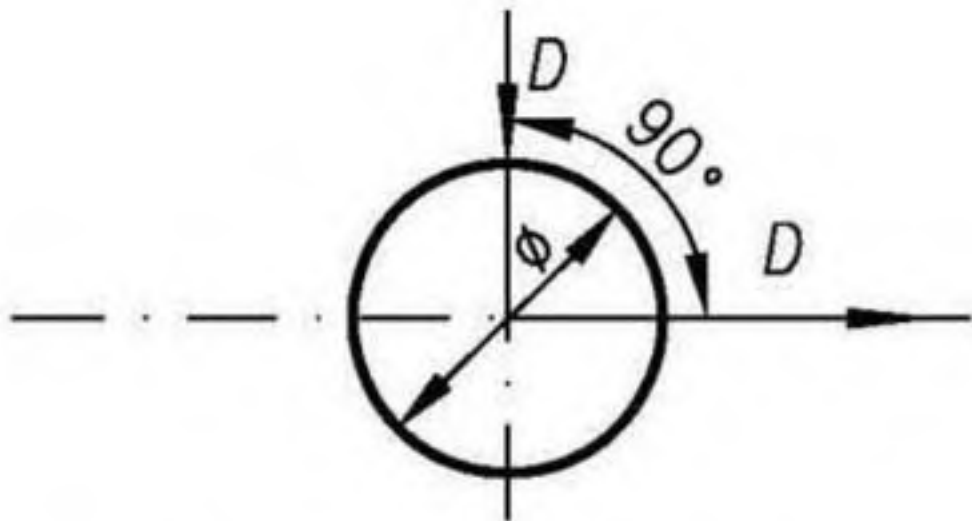


90° 转弯井尺寸表 (mm)

|     |      |      |      |      |      |      |
|-----|------|------|------|------|------|------|
| 井径φ | 700  | 800  | 1000 | 1250 | 1500 | 1800 |
| 管径D | ≤300 | ≤300 | ≤500 | ≤600 | ≤700 | ≤900 |

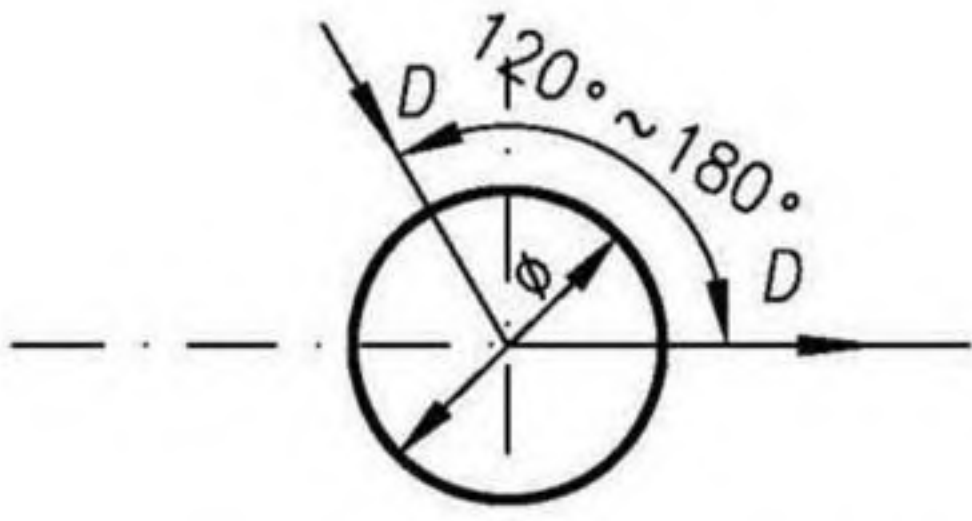


直线、转弯井尺寸表 (mm)

|     |      |      |      |      |      |       |
|-----|------|------|------|------|------|-------|
| 井径φ | 700  | 800  | 1000 | 1250 | 1500 | 1800  |
| 管径D | ≤300 | ≤400 | ≤600 | ≤800 | ≤900 | ≤1100 |

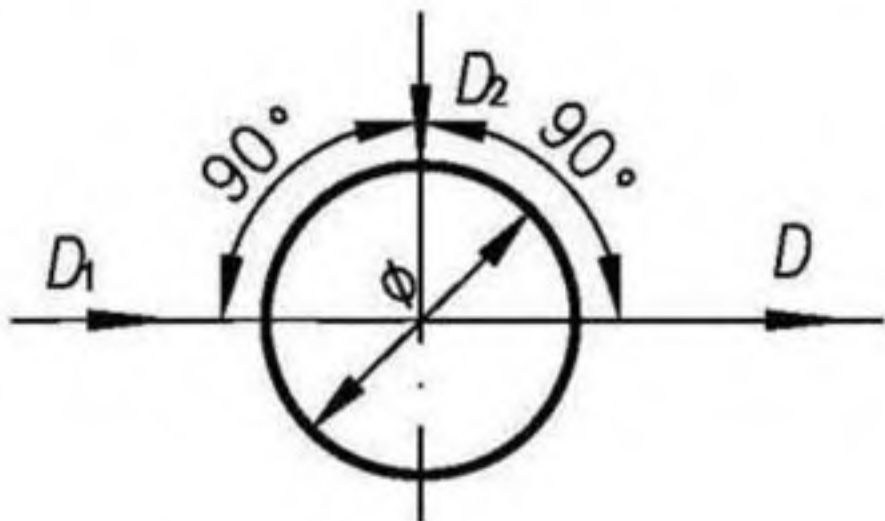


90° 三通井尺寸表 (mm)

|     |                |                |      |                |                |      |                |                |       |
|-----|----------------|----------------|------|----------------|----------------|------|----------------|----------------|-------|
| 井径φ | 700            |                |      | 800            |                |      | 1000           |                |       |
| 管径  | D <sub>1</sub> | D <sub>2</sub> | D    | D <sub>1</sub> | D <sub>2</sub> | D    | D <sub>1</sub> | D <sub>2</sub> | D     |
|     | ≤300           | ≤200           | ≤300 | ≤400           | ≤200           | ≤400 | ≤600           | ≤400           | ≤600  |
| 井径φ | 1250           |                |      | 1500           |                |      | 1800           |                |       |
| 管径  | D <sub>1</sub> | D <sub>2</sub> | D    | D <sub>1</sub> | D <sub>2</sub> | D    | D <sub>1</sub> | D <sub>2</sub> | D     |
|     | ≤800           | ≤400           | ≤800 | ≤900           | ≤500           | ≤900 | ≤1100          | ≤600           | ≤1100 |

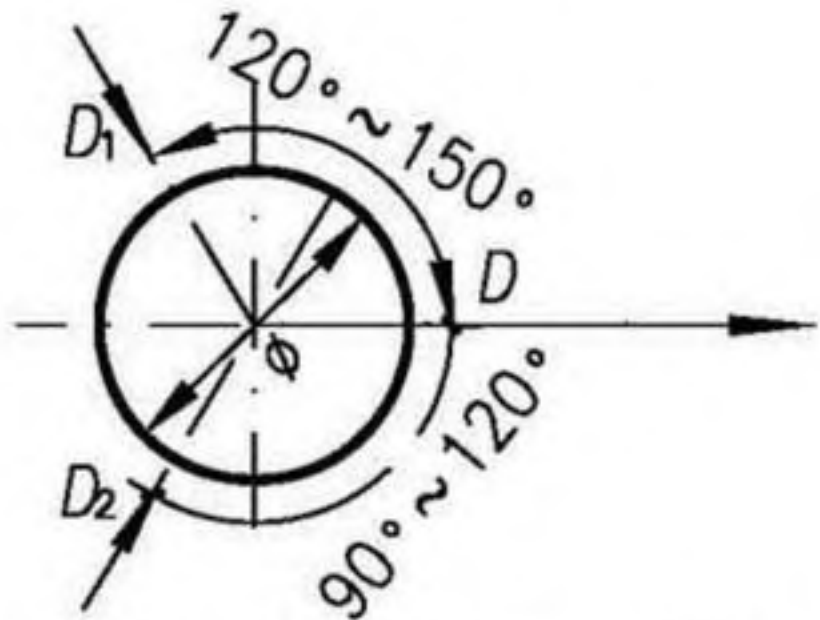

120° ~150° 三通井尺寸表 (mm)

|     |                |                |      |                |                |      |                |                |       |
|-----|----------------|----------------|------|----------------|----------------|------|----------------|----------------|-------|
| 井径φ | 700            |                |      | 800            |                |      | 1000           |                |       |
| 管径  | D <sub>1</sub> | D <sub>2</sub> | D    | D <sub>1</sub> | D <sub>2</sub> | D    | D <sub>1</sub> | D <sub>2</sub> | D     |
|     | ≤300           | ≤200           | ≤300 | ≤400           | ≤200           | ≤400 | ≤600           | ≤300           | ≤600  |
| 井径φ | 1250           |                |      | 1500           |                |      | 1800           |                |       |
| 管径  | D <sub>1</sub> | D <sub>2</sub> | D    | D <sub>1</sub> | D <sub>2</sub> | D    | D <sub>1</sub> | D <sub>2</sub> | D     |
|     | ≤800           | ≤400           | ≤800 | ≤900           | ≤500           | ≤900 | ≤1100          | ≤600           | ≤1100 |

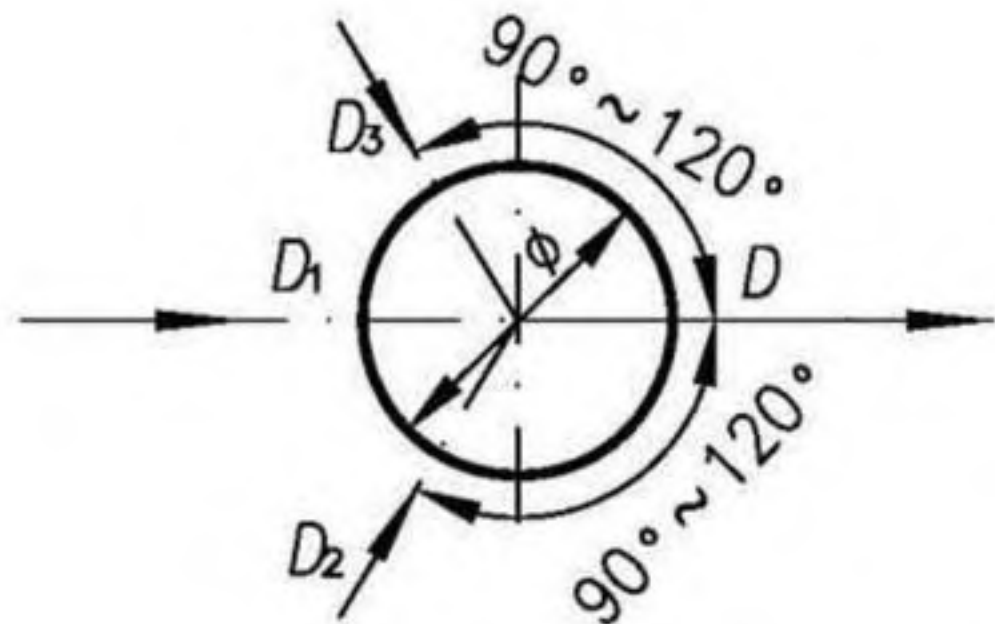

90° ~120° 四通井尺寸表 (mm)

|      |                |                |                |      |                |                |                |      |                |                |                |       |
|------|----------------|----------------|----------------|------|----------------|----------------|----------------|------|----------------|----------------|----------------|-------|
| 井径φ  | 1000           |                |                | 1250 |                |                | 1500           |      |                | 1800           |                |       |
| 管径   | D <sub>1</sub> | D <sub>2</sub> | D <sub>3</sub> | D    | D <sub>1</sub> | D <sub>2</sub> | D <sub>3</sub> | D    | D <sub>1</sub> | D <sub>2</sub> | D <sub>3</sub> | D     |
| 90°  | ≤400           | ≤300           | ≤400           | ≤500 | ≤400           | ≤500           | ≤700           | ≤500 | ≤700           | ≤900           | ≤600           | ≤900  |
| 120° | ≤300           | ≤200           | ≤600           | ≤300 | ≤300           | ≤700           | ≤500           | ≤400 | ≤900           | ≤600           | ≤400           | ≤1000 |

圆形检查井管道接入尺寸表

审核 李振川 李振川 校对 王晓玥 王晓玥 设计 周志坚 周志坚

图集号

20S515


页

19


检查井井型  
圆形检查井  
矩形直线  
检查井  
矩形三通  
检查井  
矩形四通  
检查井  
异型三通  
检查井  
矩形小三通  
检查井  
矩形小四通  
检查井




检查井井型  
圆形检查井  
矩形直线  
检查井  
矩形三通  
检查井  
矩形四通  
检查井  
异型三通  
检查井  
矩形小三通  
检查井  
矩形小四通  
检查井

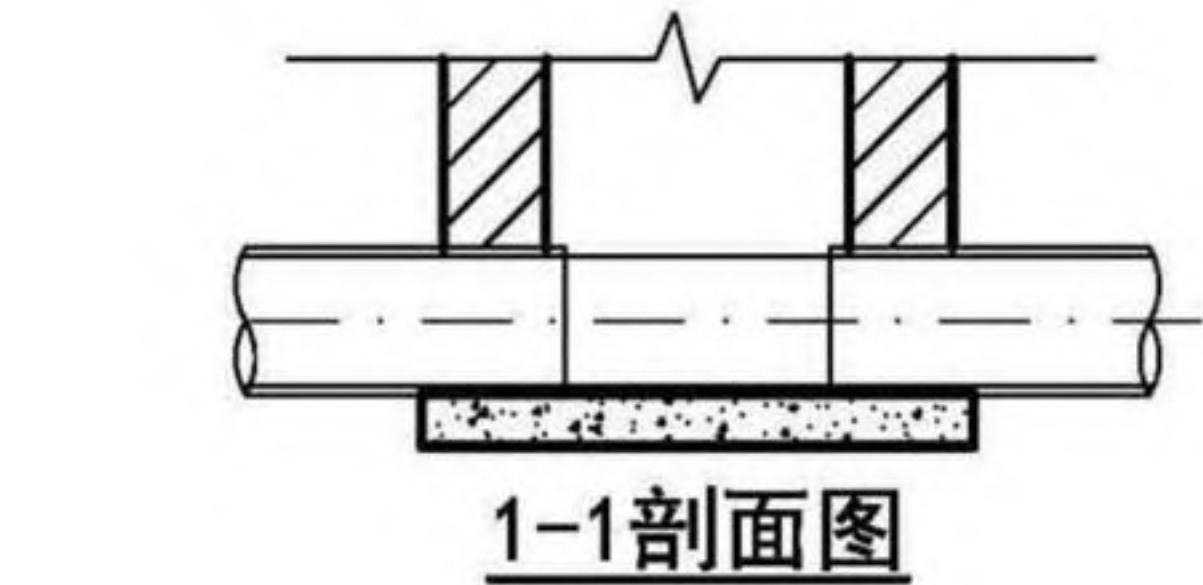


1-1剖面图

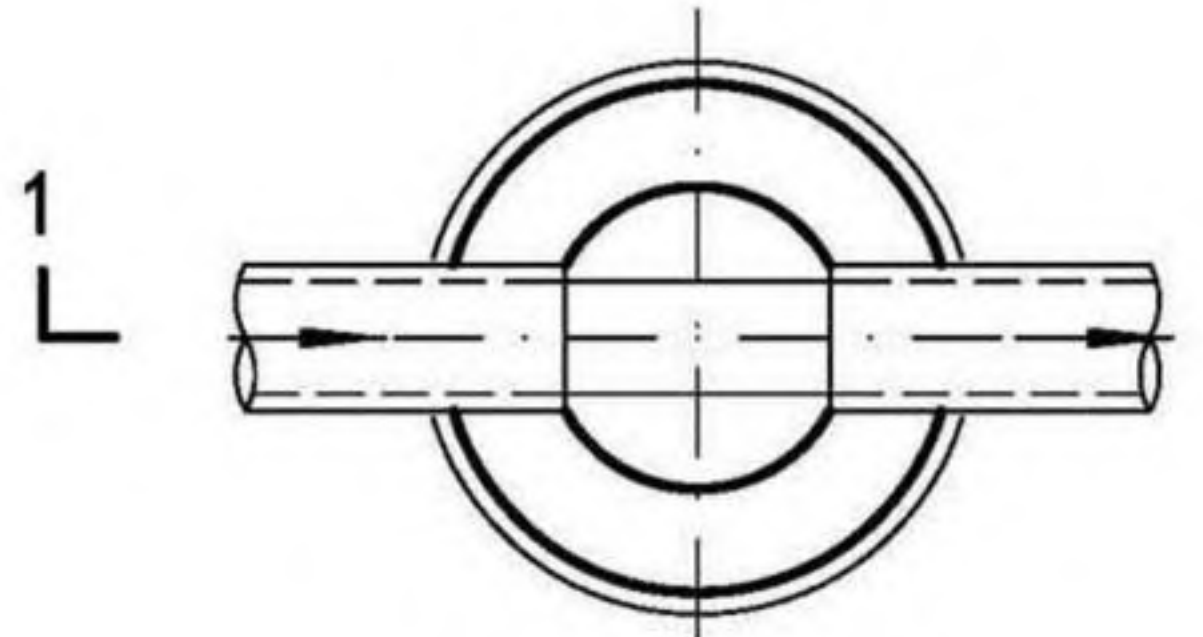


直线井平面图

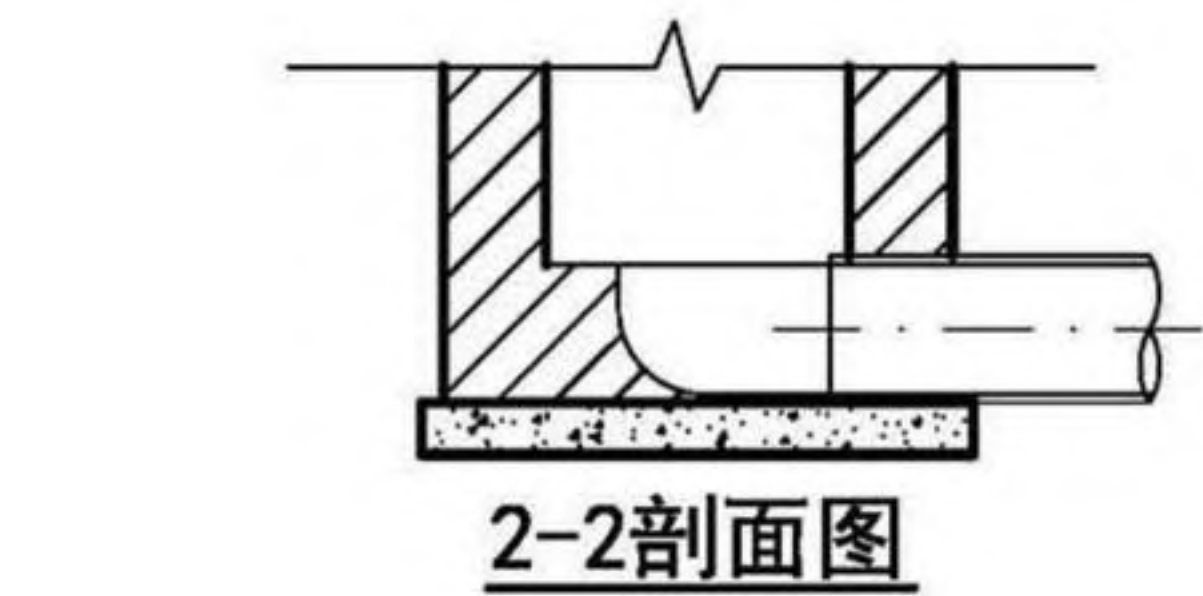


2-2剖面图

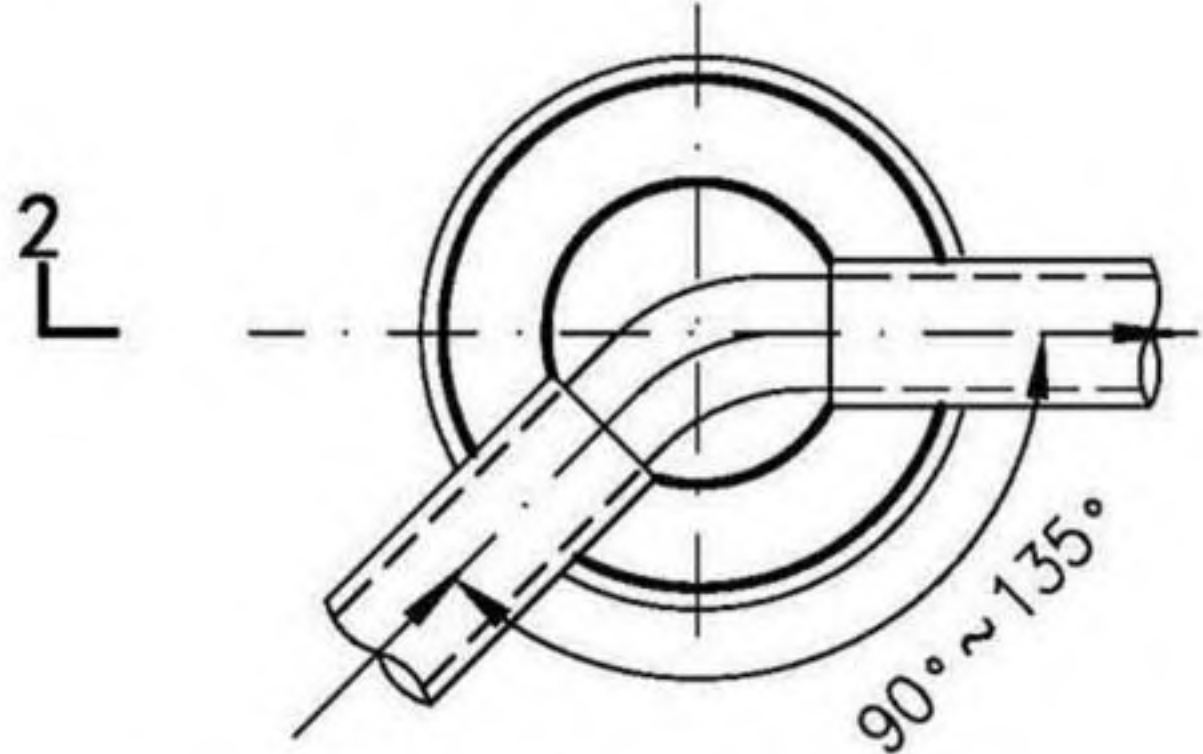


转弯井平面图

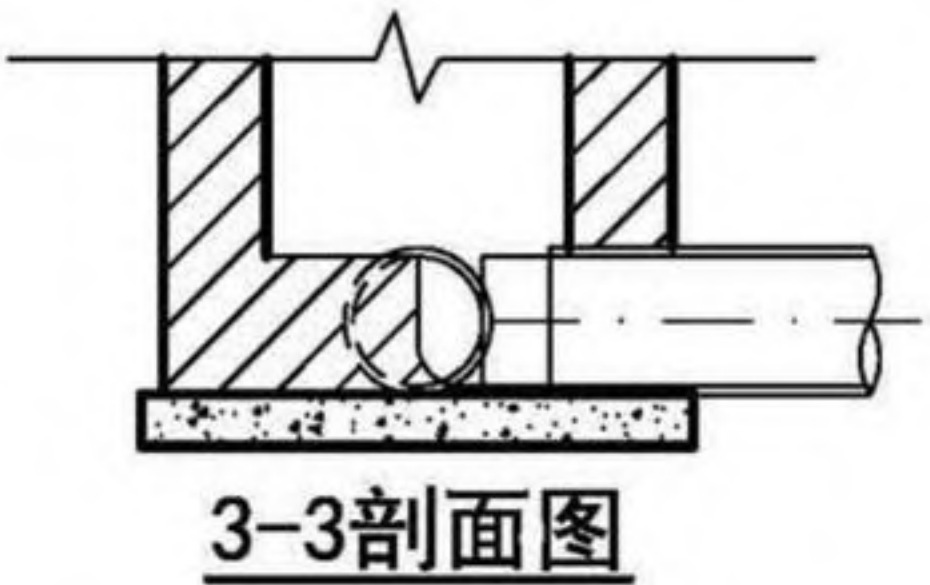


3-3剖面图

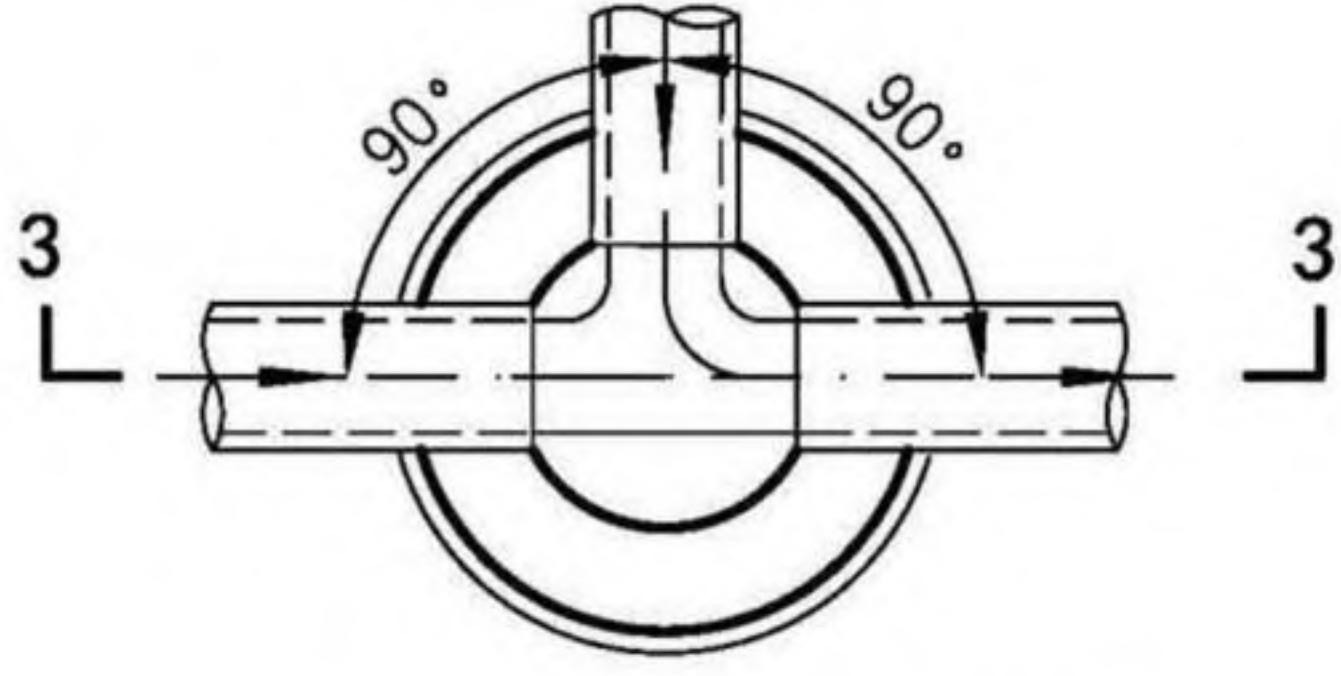

90°三通井平面图

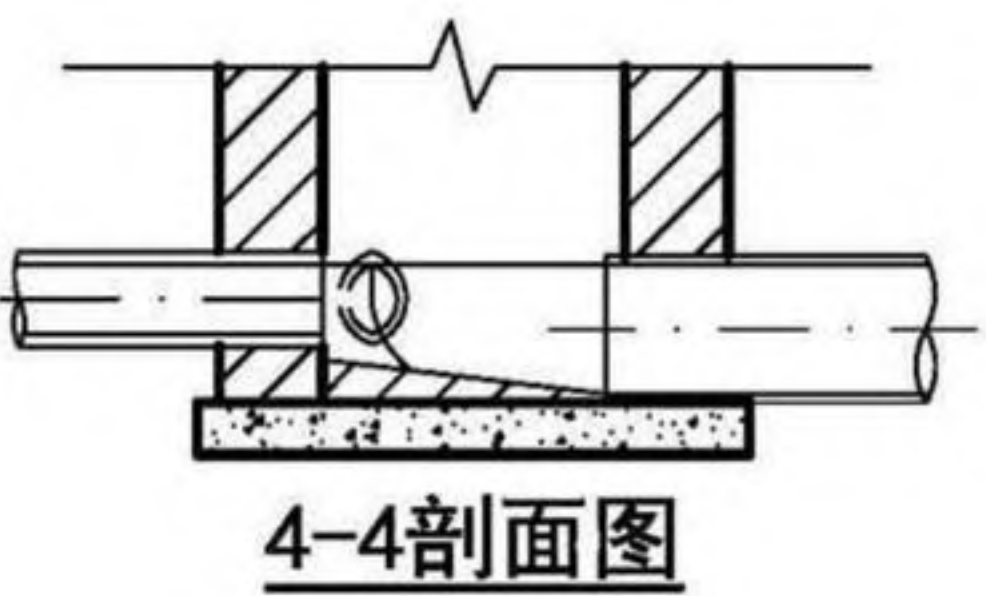


4-4剖面图

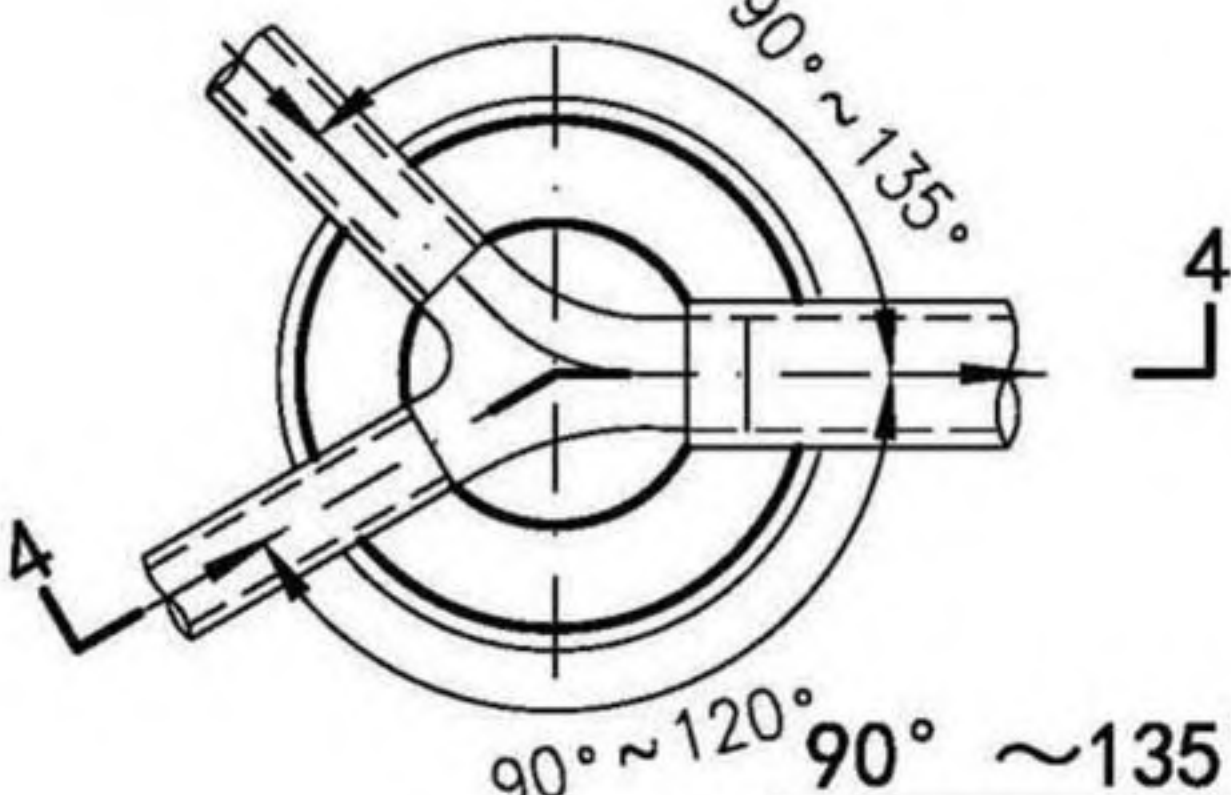

90°~135°三通井平面图



5-5剖面图

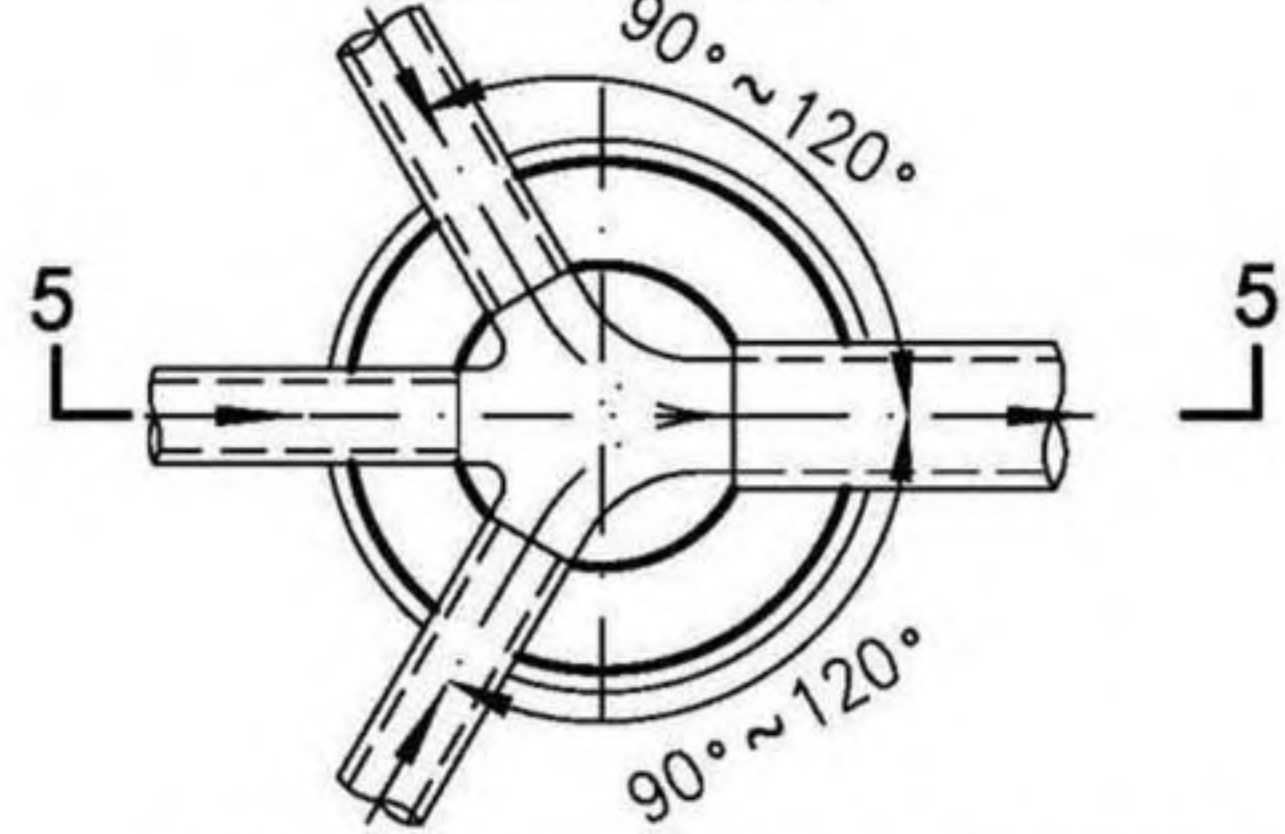

90°~120°四通井平面图


- 注: 1. 管道连接一般采用管顶平接。  
2. 流槽高度: 雨水检查井: 雨水管流槽与上游管中心平。  
污水检查井: 污水管流槽与下游管内顶平。  
不同管径检查井管底斜坡控制不大于10%。  
3. 本图所示为污水检查井流槽线。

|            |     |     |    |     |     |    |     |     |        |
|------------|-----|-----|----|-----|-----|----|-----|-----|--------|
| 圆形检查井流槽形式图 |     |     |    |     |     |    |     | 图集号 | 20S515 |
| 审核         | 李振川 | 李振川 | 校对 | 王晓玥 | 王晓玥 | 设计 | 周志坚 | 周志坚 | 页      |
|            |     |     |    |     |     |    |     |     | 20     |


检查井井型  
圆形检查井  
矩形直线  
检查井  
矩形三通  
检查井  
矩形四通  
检查井  
异型三通  
检查井  
矩形小三通  
检查井  
矩形小四通  
检查井




检查井井型  
圆形检查井  
矩形直线  
检查井  
矩形三通  
检查井  
矩形四通  
检查井  
异型三通  
检查井  
矩形小三通  
检查井  
矩形小四通  
检查井

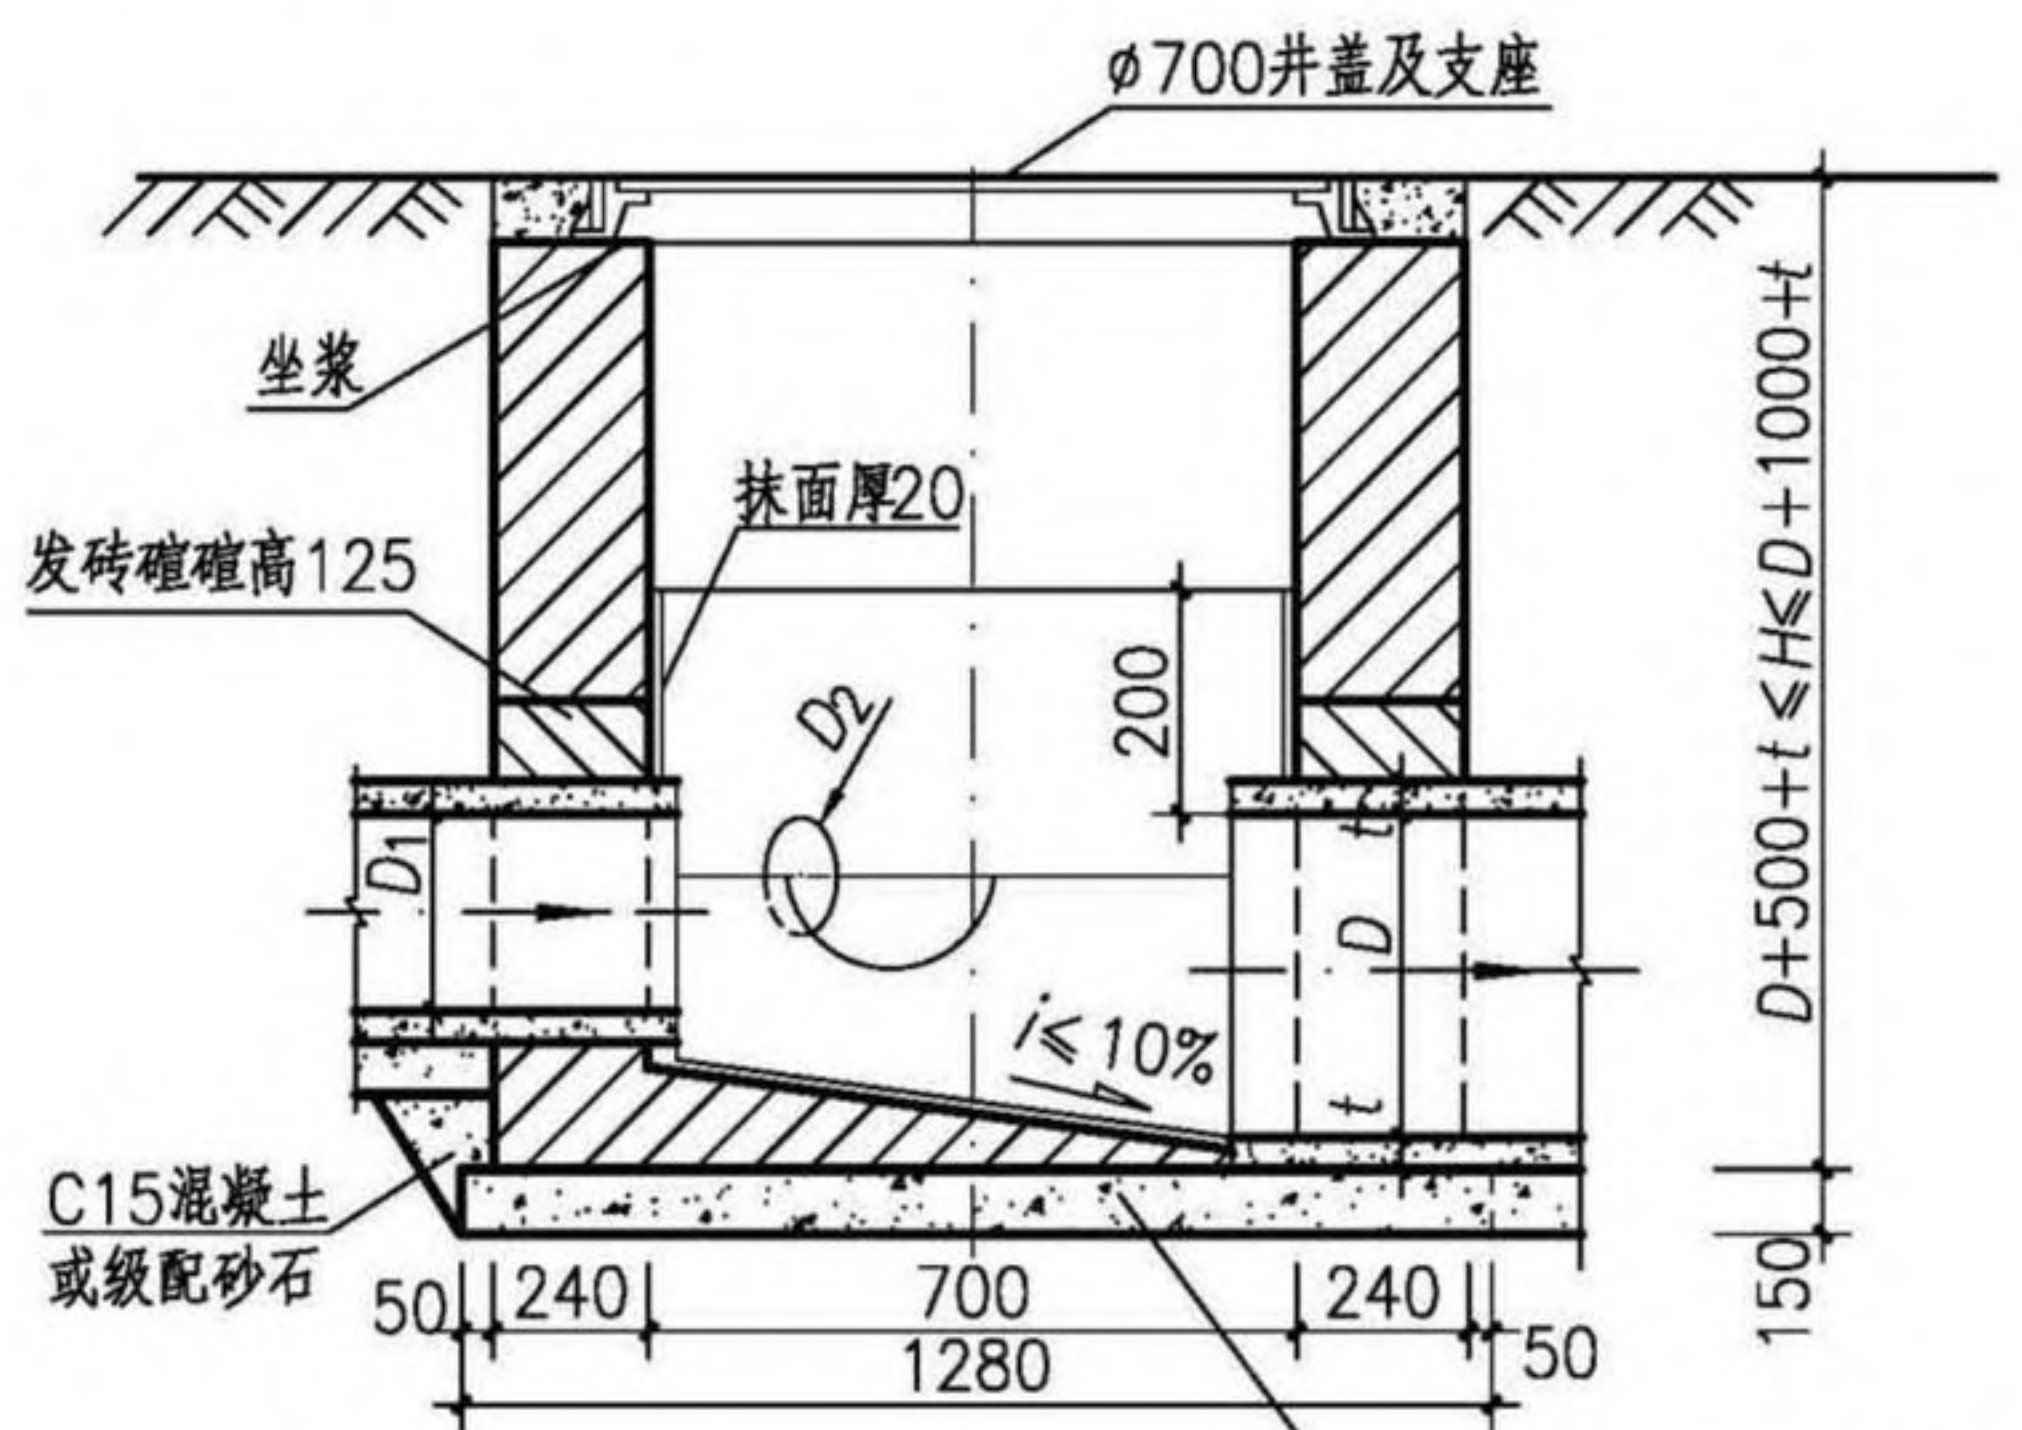

1-1 剖面图

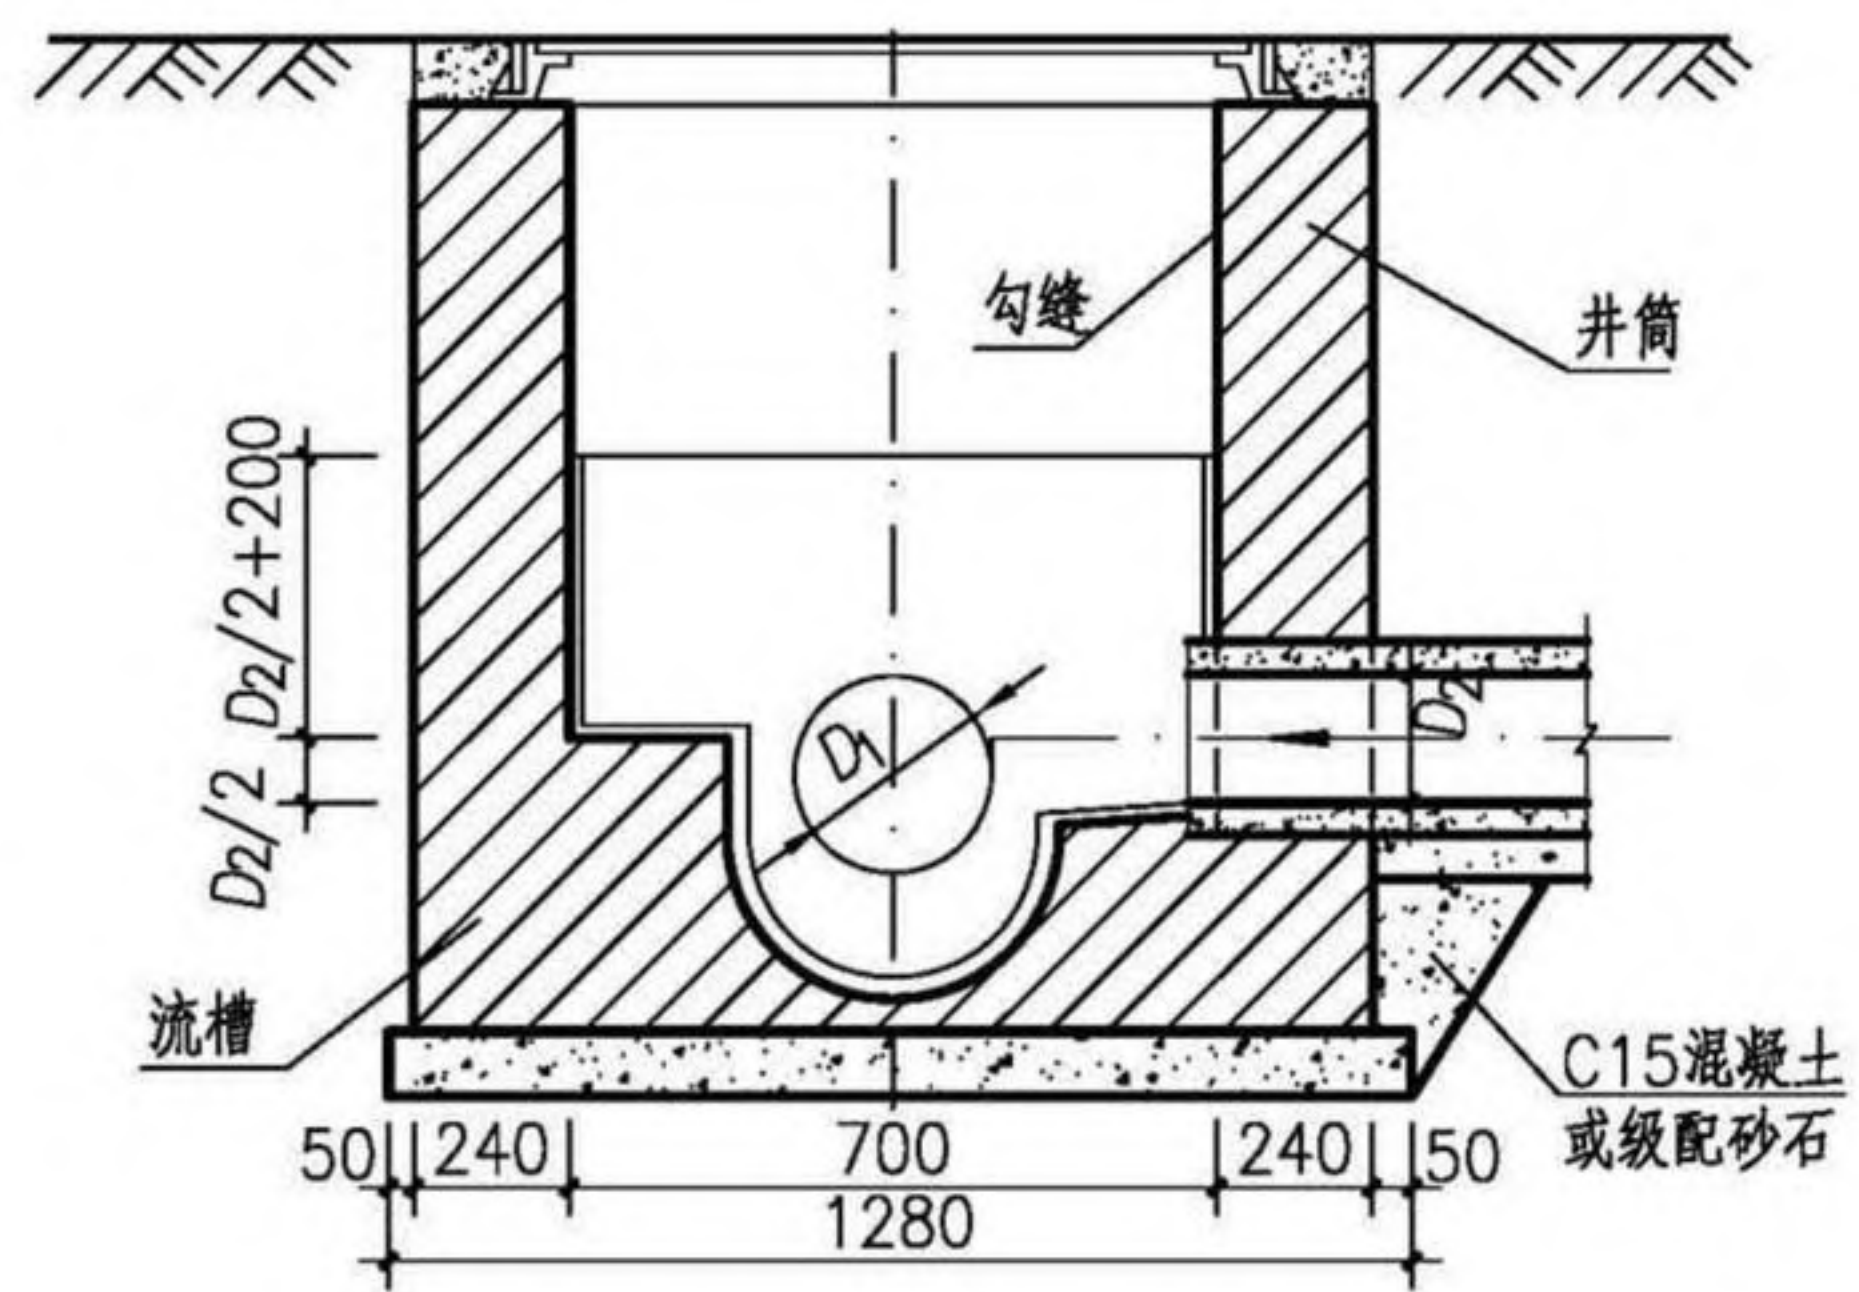

2-2 剖面图

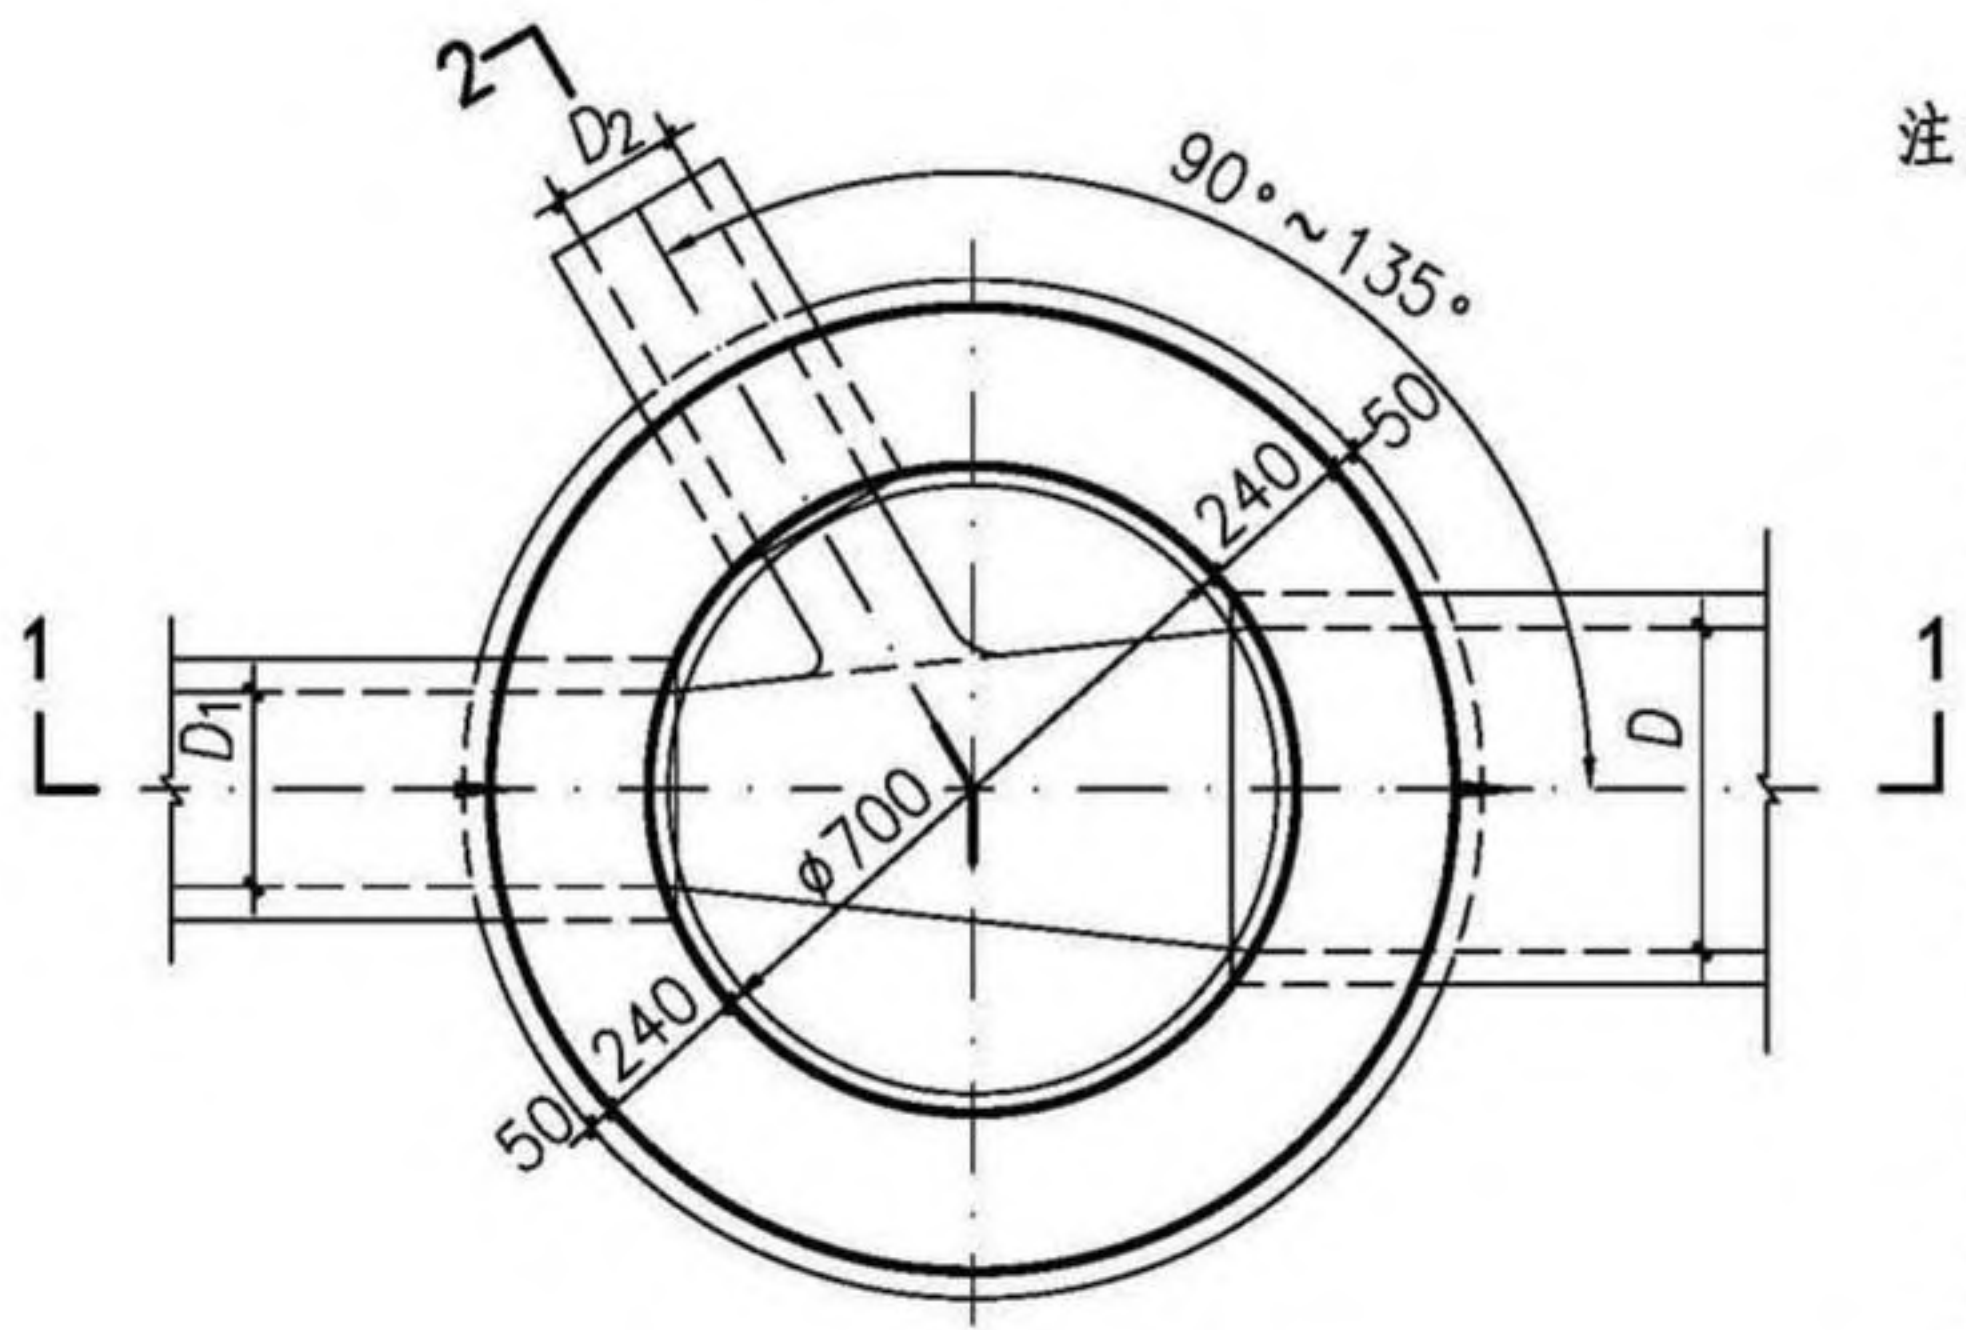

2 平面图

- 注:1. 井筒采用M10水泥砂浆砌MU15烧结普通砖或MU20混凝土普通砖;流槽采用与井室相同的材料同步砌筑完成。
2. 抹面、勾缝、坐浆均用M10防水水泥砂浆。
3. 接入管道超挖部分用混凝土或级配砂石填实。
4. 管道与墙体、底板间隙应砂浆砌筑、填实、挤压严密。
5. 适用条件: $D \leq 300\text{mm}$ ;干管顶设计覆土厚度不大于1.0m,不小于0.5m;地下水最高位于地面以下500mm。
6. 遇地下水时,井墙外用M10防水水泥砂浆抹面至地下水位以上500mm,厚20mm。
7.  $D$ 、 $D_1$ 、 $D_2$ 允许管径见第19页。
8. 工程量按  $H$  最大值计算。
9. 其他详见总说明。

工程量表



| 管径 $D$<br>(mm) | 墙砌体<br>( $\text{m}^3$ ) | 井基<br>混凝土<br>( $\text{m}^3$ ) | 砂浆抹面<br>(无地下水)<br>( $\text{m}^2$ ) | 砂浆抹面<br>(有地下水)<br>( $\text{m}^2$ ) |
|----------------|-------------------------|-------------------------------|------------------------------------|------------------------------------|
| 200            | 0.88                    | 0.19                          | 1.13                               | 5.65                               |
| 300            | 0.94                    | 0.19                          | 1.29                               | 6.23                               |

|                             |     |     |    |     |        |
|-----------------------------|-----|-----|----|-----|--------|
| $\phi 700$ 圆形砖砌雨水检查井(Y01yz) |     |     |    | 图集号 | 20S515 |
| 审核                          | 李振川 | 李振川 | 校对 | 王晓玥 | 王晚玥    |
| 设计                          | 周志坚 | 周志坚 | 设计 | 周志坚 | 周志坚    |
| 页                           | 21  |     |    |     |        |

检查井井型  
圆形检查井  
矩形直线  
检查井  
矩形三通  
检查井  
矩形四通  
检查井  
异型三通  
检查井  
矩形小三通  
检查井  
矩形小四通  
检查井



检查井井型  
圆形检查井  
矩形直线  
检查井  
矩形三通  
检查井  
矩形四通  
检查井  
异型三通  
检查井  
矩形小三通  
检查井  
矩形小四通  
检查井

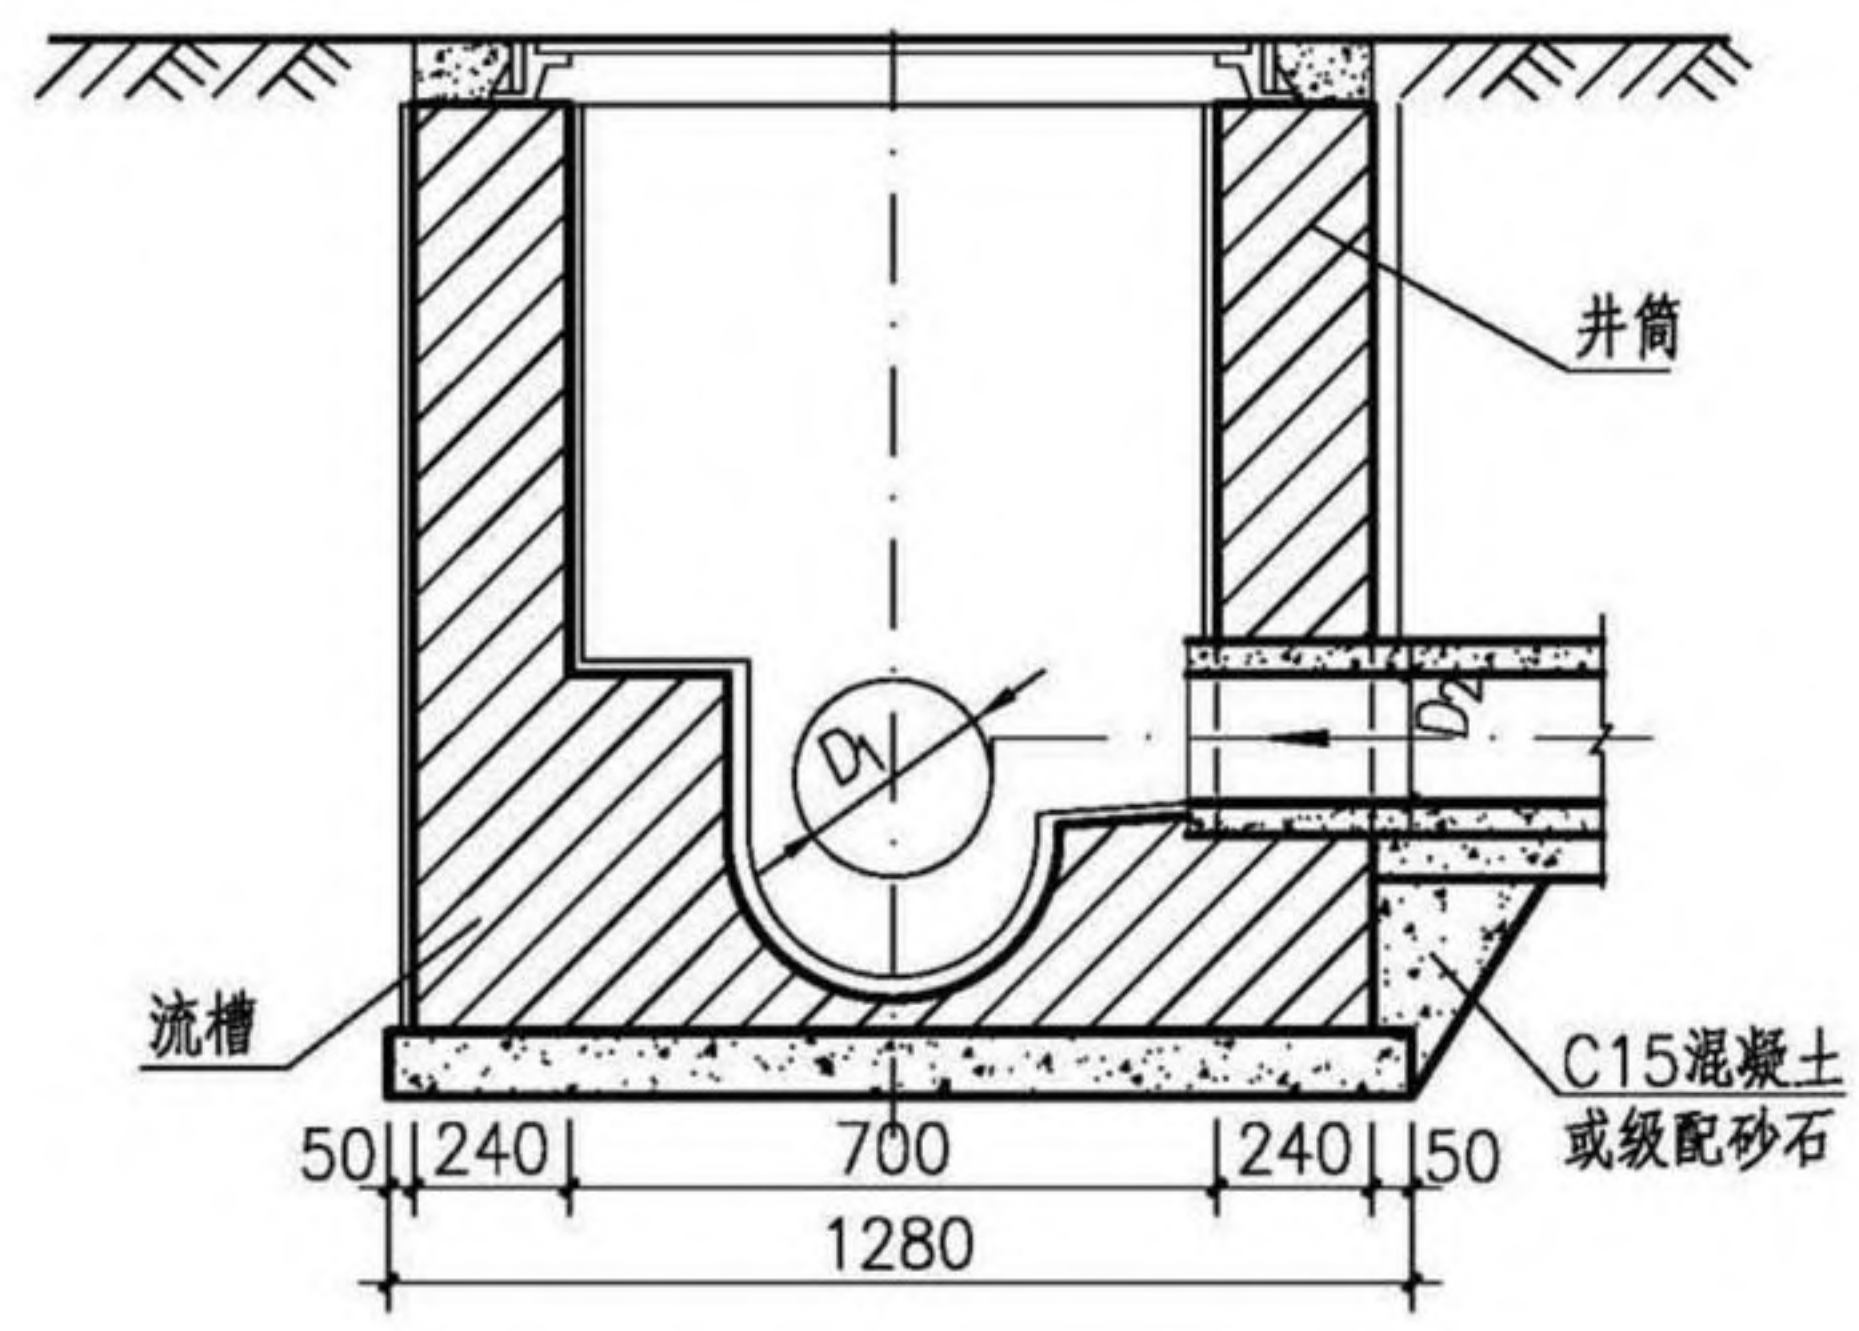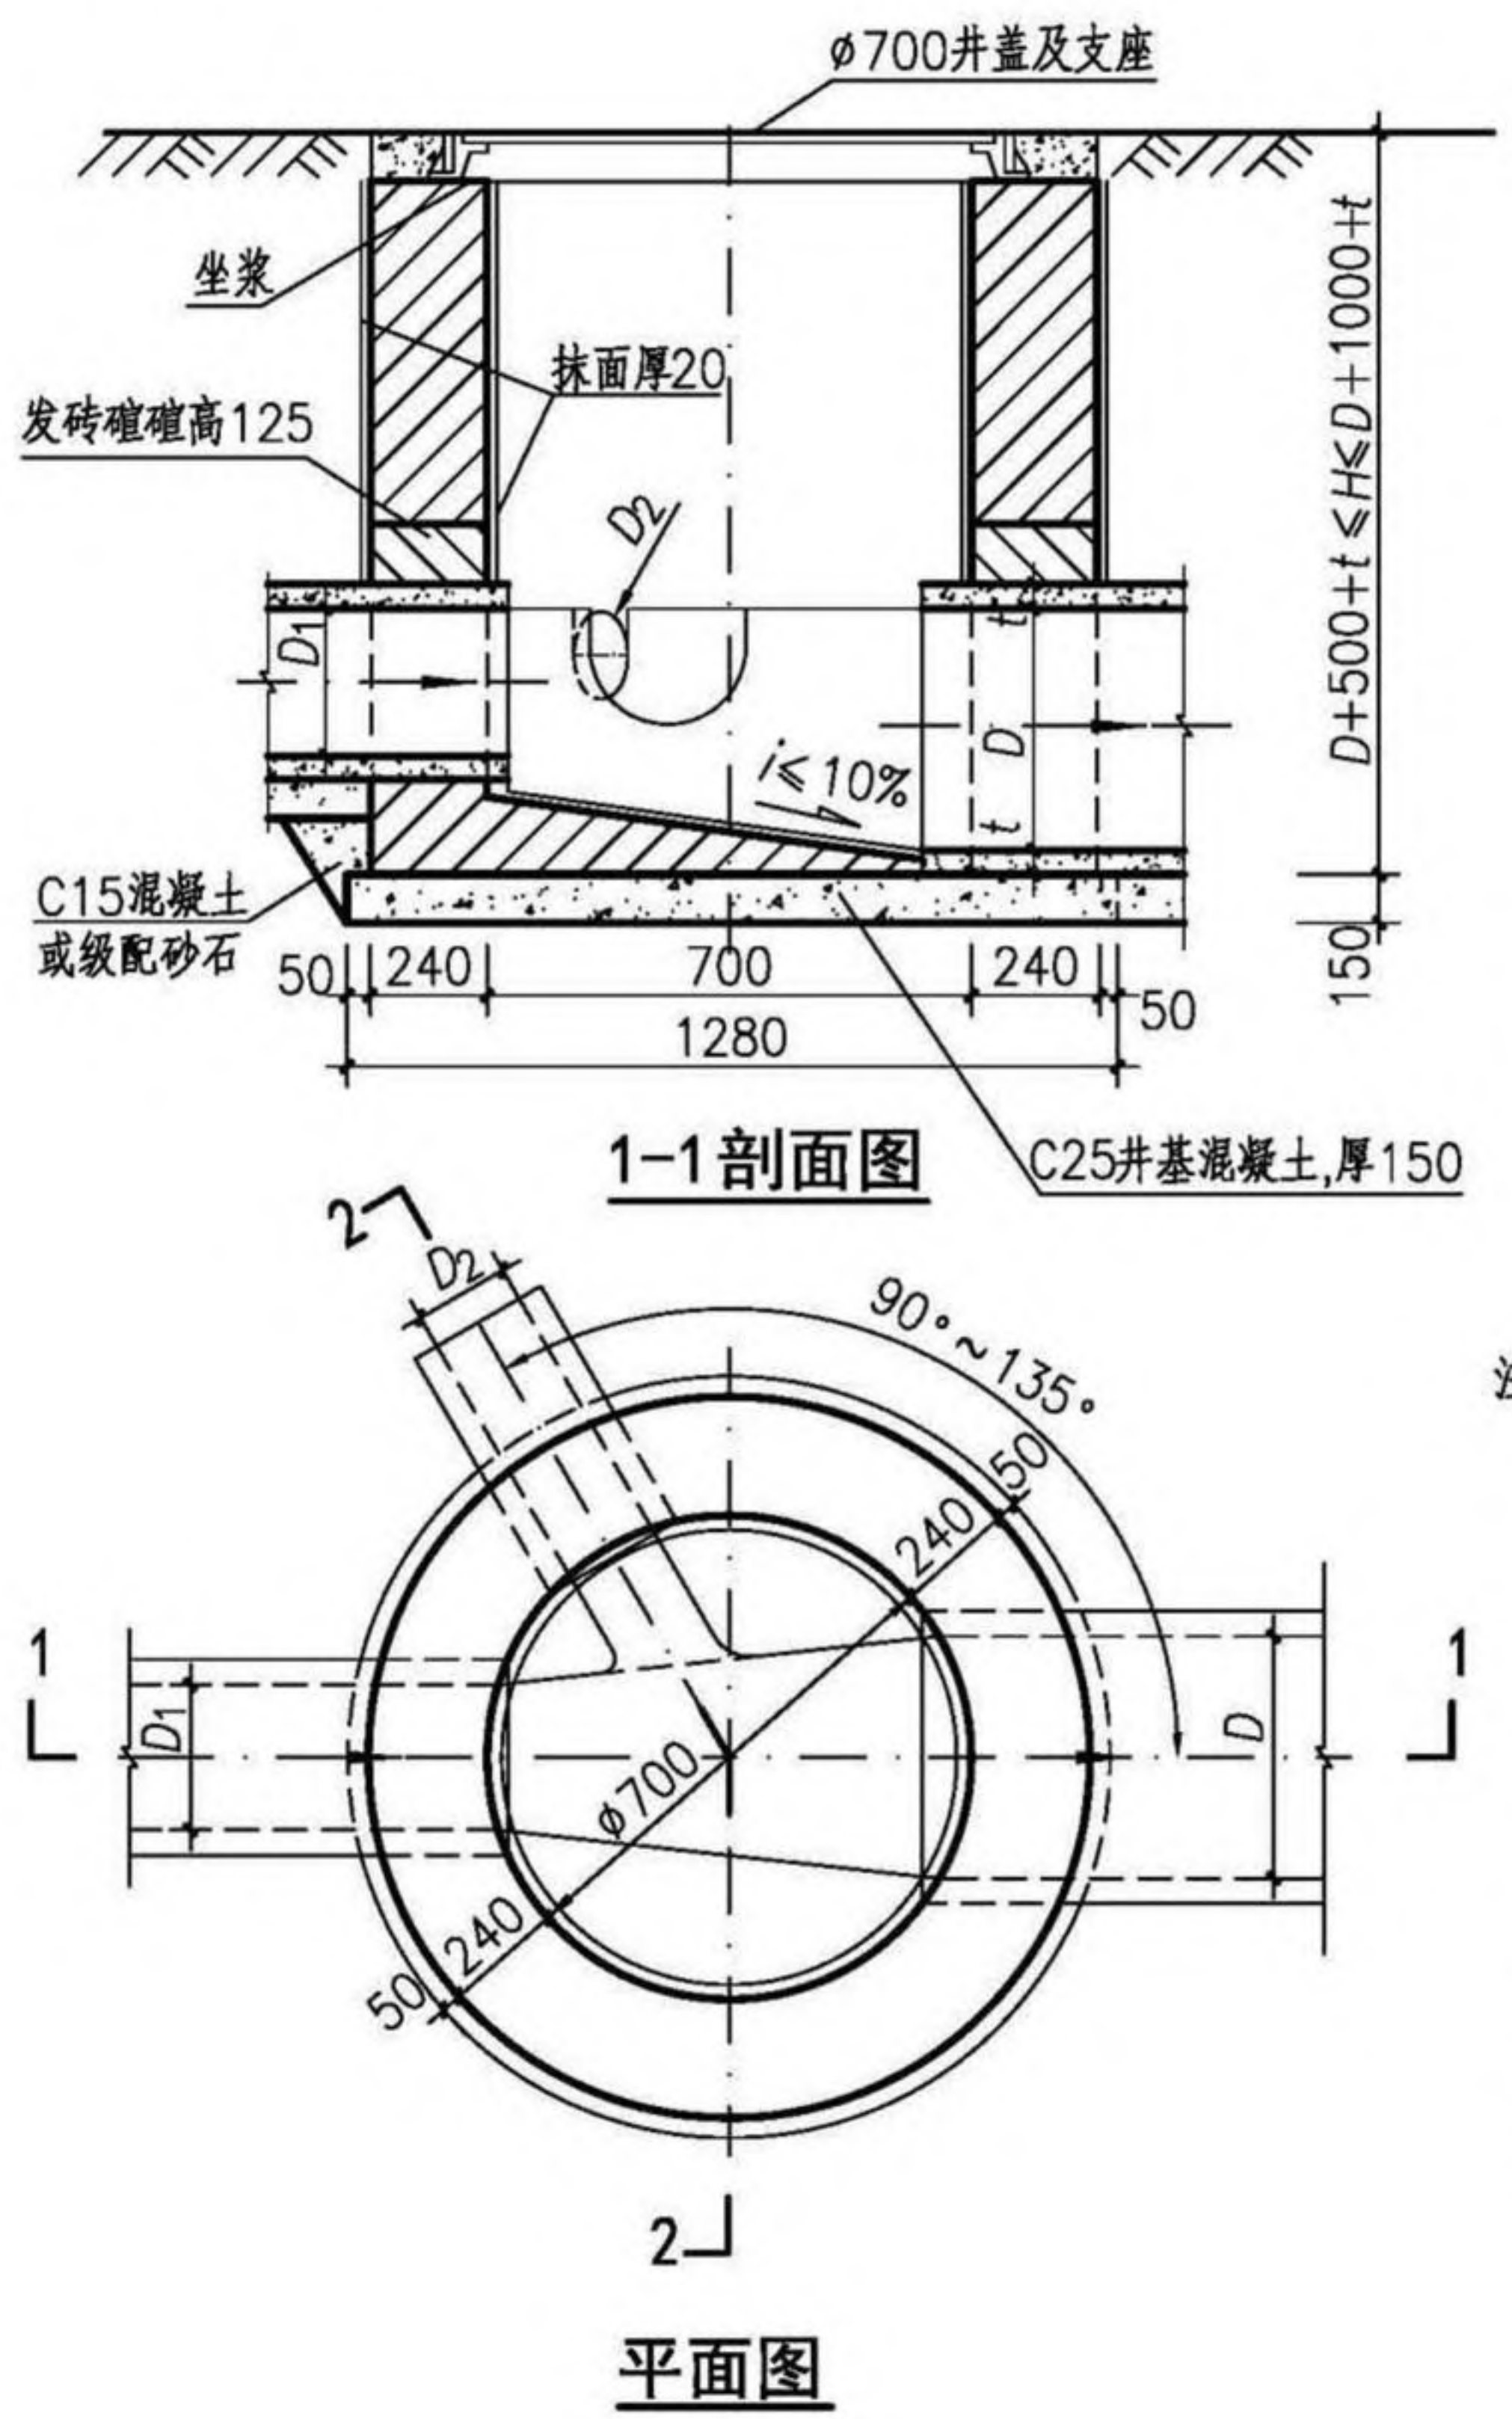

2-2 剖面图

- 注:1. 井筒采用M10水泥砂浆砌MU15烧结普通砖或MU20混凝土普通砖;流槽采用与井室相同的材料同步砌筑完成。
2. 抹面、勾缝、坐浆均用M10防水水泥砂浆。
3. 接入管道超挖部分用混凝土或级配砂石填实。
4. 管道与墙体、底板间隙应砂浆砌筑、填实、挤压严密。
5. 适用条件: $D \leq 300\text{mm}$ ;干管顶设计覆土厚度不大于1.0m,不小于0.5m;地下水最高位于地面以下500mm。
6. 井墙内外用M10防水水泥砂浆抹面,厚20mm。
7.  $D$ 、 $D_1$ 、 $D_2$ 允许管径见第19页。
8. 工程量按  $H$  最大值计算。
9. 其他详见总说明。




工程量表

| 管径 $D$<br>(mm) | 墙砌体<br>( $\text{m}^3$ ) | 井基<br>混凝土<br>( $\text{m}^3$ ) | 砂浆抹面<br>( $\text{m}^2$ ) |
|----------------|-------------------------|-------------------------------|--------------------------|
| 200            | 0.90                    | 0.19                          | 7.38                     |
| 300            | 0.97                    | 0.19                          | 7.93                     |

|                             |     |     |    |     |     |    |     |        |
|-----------------------------|-----|-----|----|-----|-----|----|-----|--------|
| $\phi 700$ 圆形砖砌污水检查井(Y01wz) |     |     |    |     |     |    | 图集号 | 20S515 |
| 审核                          | 李振川 | 李振川 | 校对 | 王晓玥 | 王晓玥 | 设计 | 周志坚 | 周志坚    |
|                             |     |     |    |     |     |    | 页   | 22     |

检查井井型  
圆形检查井  
矩形直线  
检查井  
矩形三通  
检查井  
矩形四通  
检查井  
异型三通  
检查井  
矩形小三通  
检查井  
矩形小四通  
检查井



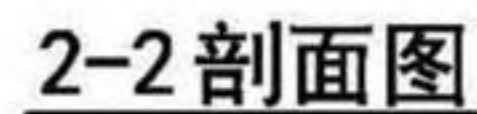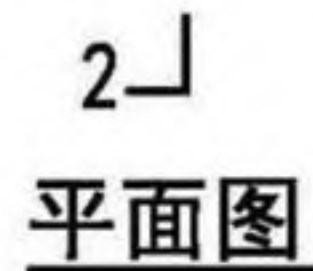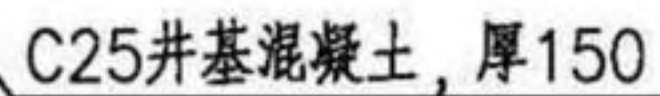



- ## 工程量表

| 管径 $D$<br>(mm) | 墙砌体<br>( $\text{m}^3$ ) | 井基<br>混凝土<br>( $\text{m}^3$ ) | 砂浆抹面<br>(无地下水)<br>( $\text{m}^2$ ) | 砂浆抹面<br>(有地下水)<br>( $\text{m}^2$ ) |
|----------------|-------------------------|-------------------------------|------------------------------------|------------------------------------|
| 300            | 1.06                    | 0.22                          | 1.54                               | 6.89                               |
| 400            | 1.12                    | 0.22                          | 1.73                               | 7.52                               |

|       |       |      |      |      |       |       |
|-------|-------|------|------|------|-------|-------|
| 检查井井型 | 矩形直线  | 矩形三通 | 矩形四通 | 异型三通 | 矩形小三通 | 矩形小四通 |
| 选用表   | 圆形检查井 | 检查井  | 检查井  | 检查井  | 检查井   | 检查井   |



检查井井型  
圆形检查井  
矩形直线  
检查井  
矩形三通  
检查井  
矩形四通  
检查井  
异型三通  
检查井  
矩形小三通  
检查井  
矩形小四通  
检查井

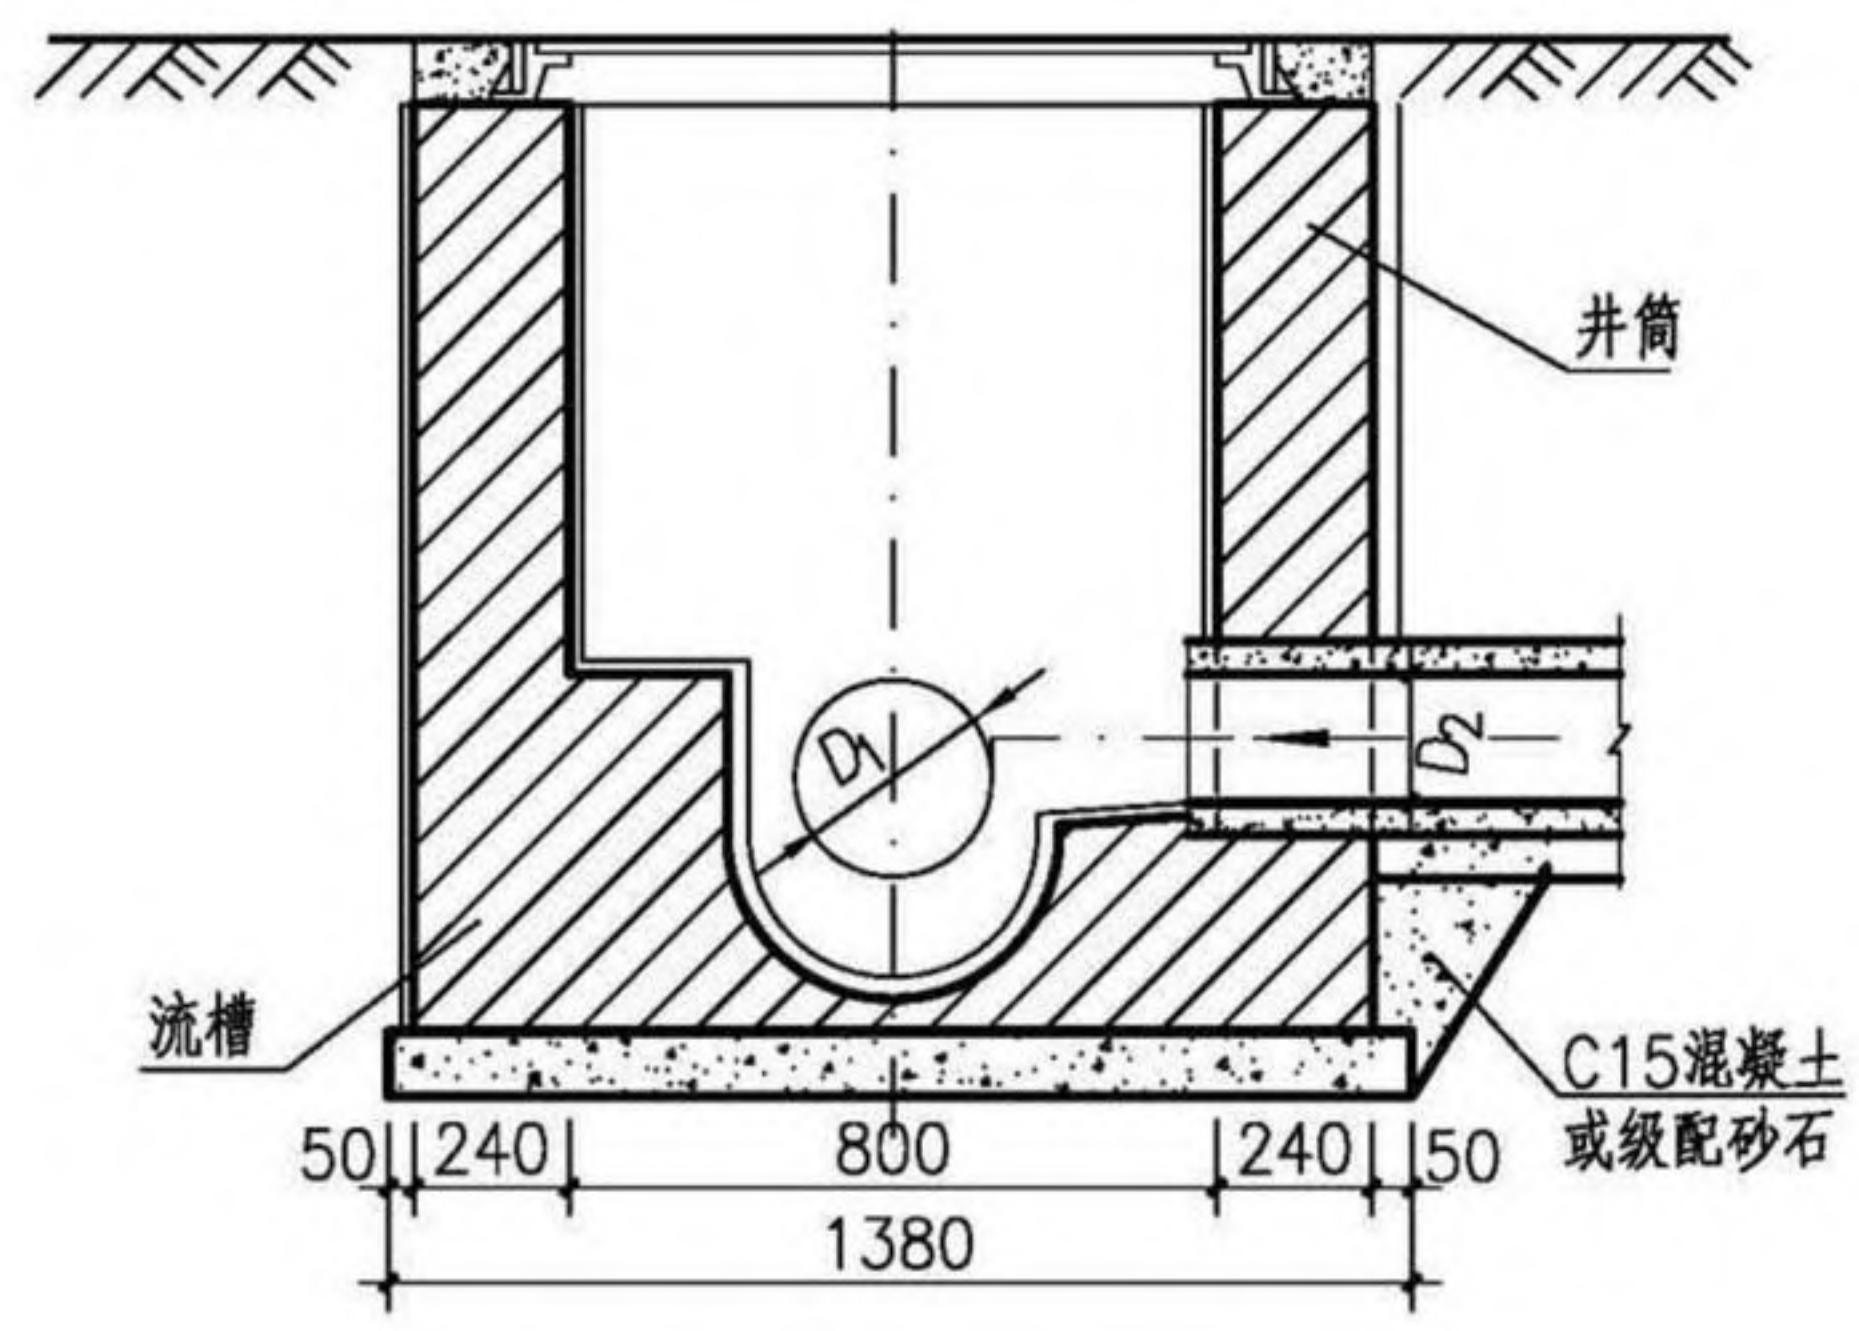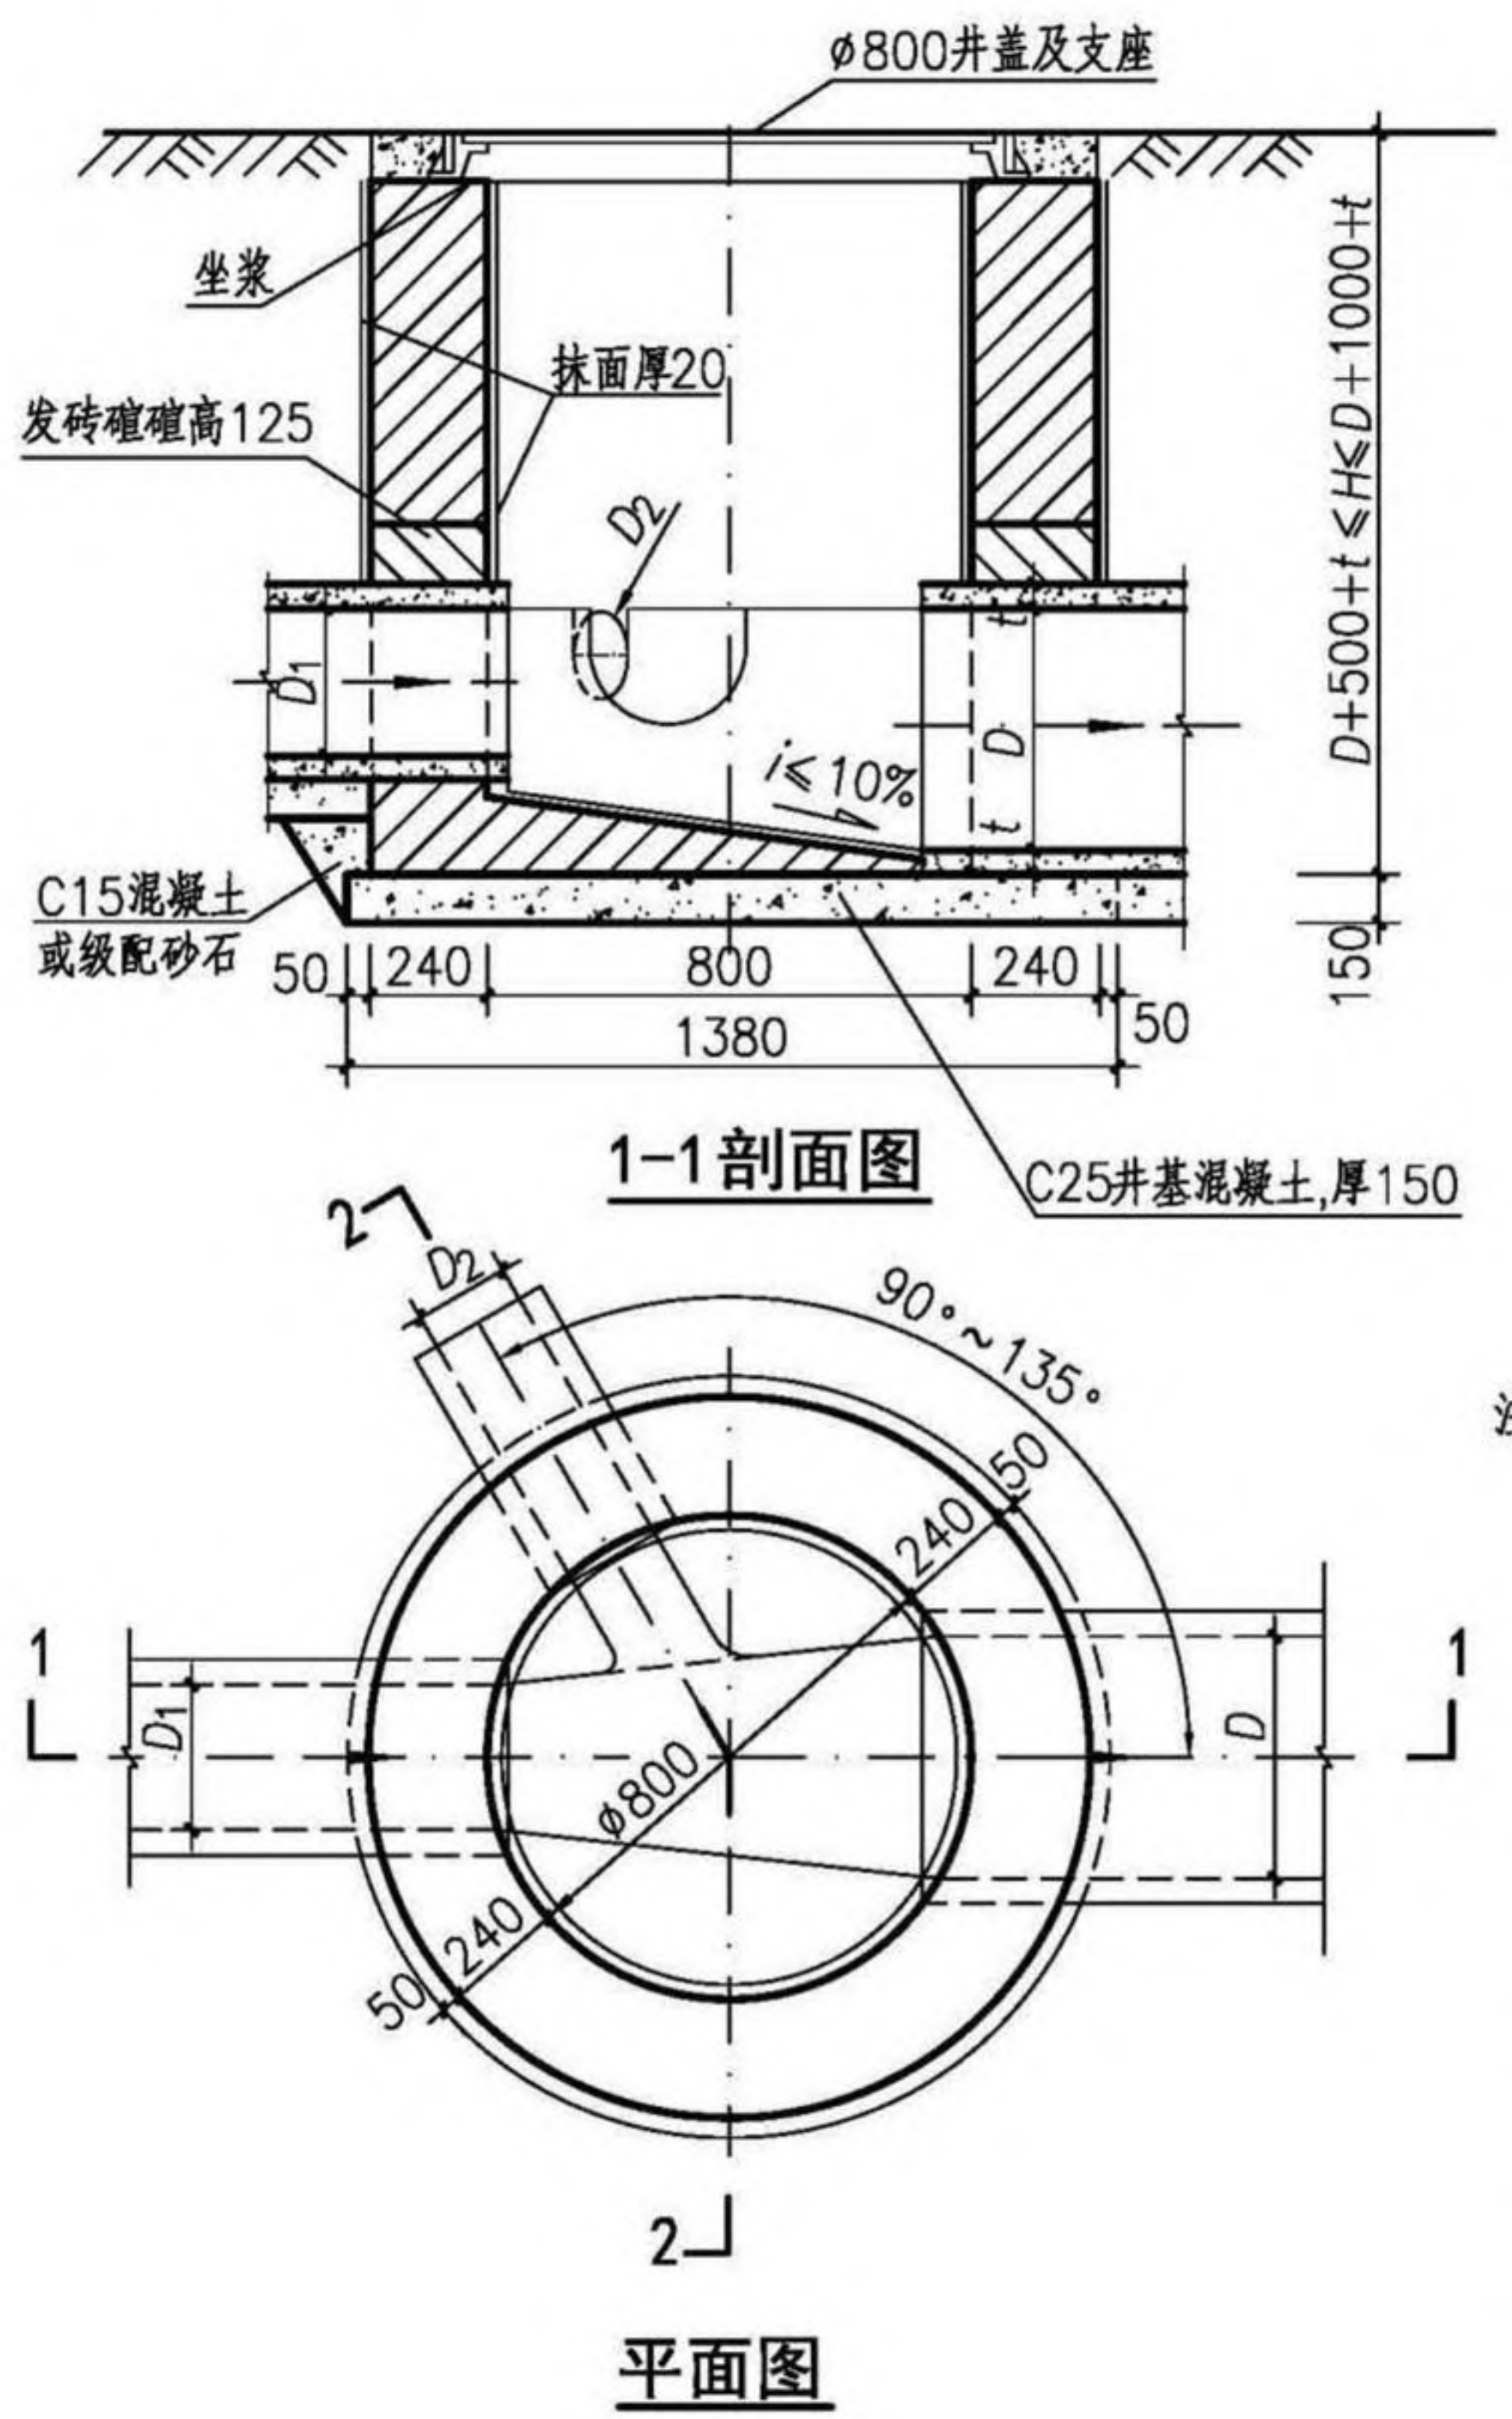

- 注:1. 井筒采用M10水泥砂浆砌MU15烧结普通砖或MU20混凝土普通砖;流槽采用与井室相同的材料同步砌筑完成。
2. 抹面、勾缝、坐浆均用M10防水水泥砂浆。
3. 接入管道超挖部分用混凝土或级配砂石填实。
4. 管道与墙体、底板间隙应砂浆砌筑、填实、挤压严密。
5. 适用条件: $D \leq 400\text{mm}$ ;干管顶设计覆土厚度不大于1.0m,不小于0.5m;地下水最高位于地面以下500mm。
6. 井墙内外用M10防水水泥砂浆抹面,厚20mm。
7.  $D$ 、 $D_1$ 、 $D_2$ 允许管径见第19页。
8. 工程量按  $H$  最大值计算。
9. 其他详见总说明。

工程量表


| 管径D<br>(mm) | 墙砌体<br>( $\text{m}^3$ ) | 井基<br>混凝土<br>( $\text{m}^3$ ) | 砂浆抹面<br>( $\text{m}^2$ ) |
|-------------|-------------------------|-------------------------------|--------------------------|
| 300         | 1.10                    | 0.22                          | 8.83                     |
| 400         | 1.16                    | 0.22                          | 9.45                     |

|                       |     |     |    |     |     |    |     |        |
|-----------------------|-----|-----|----|-----|-----|----|-----|--------|
| Ø 800圆形砖砌污水检查井(Y02wz) |     |     |    |     |     |    | 图集号 | 20S515 |
| 审核                    | 李振川 | 李振川 | 校对 | 王晓玥 | 王晓玥 | 设计 | 周志坚 | 周志坚    |
|                       |     |     |    |     |     |    | 页   | 24     |


检查井井型  
圆形检查井  
矩形直线  
检查井  
矩形三通  
检查井  
矩形四通  
检查井  
异型三通  
检查井  
矩形小三通  
检查井  
矩形小四通  
检查井




检查井井型  
圆形检查井  
矩形直线  
检查井  
矩形三通  
检查井  
矩形四通  
检查井  
异型三通  
检查井  
矩形小三通  
检查井  
矩形小四通  
检查井

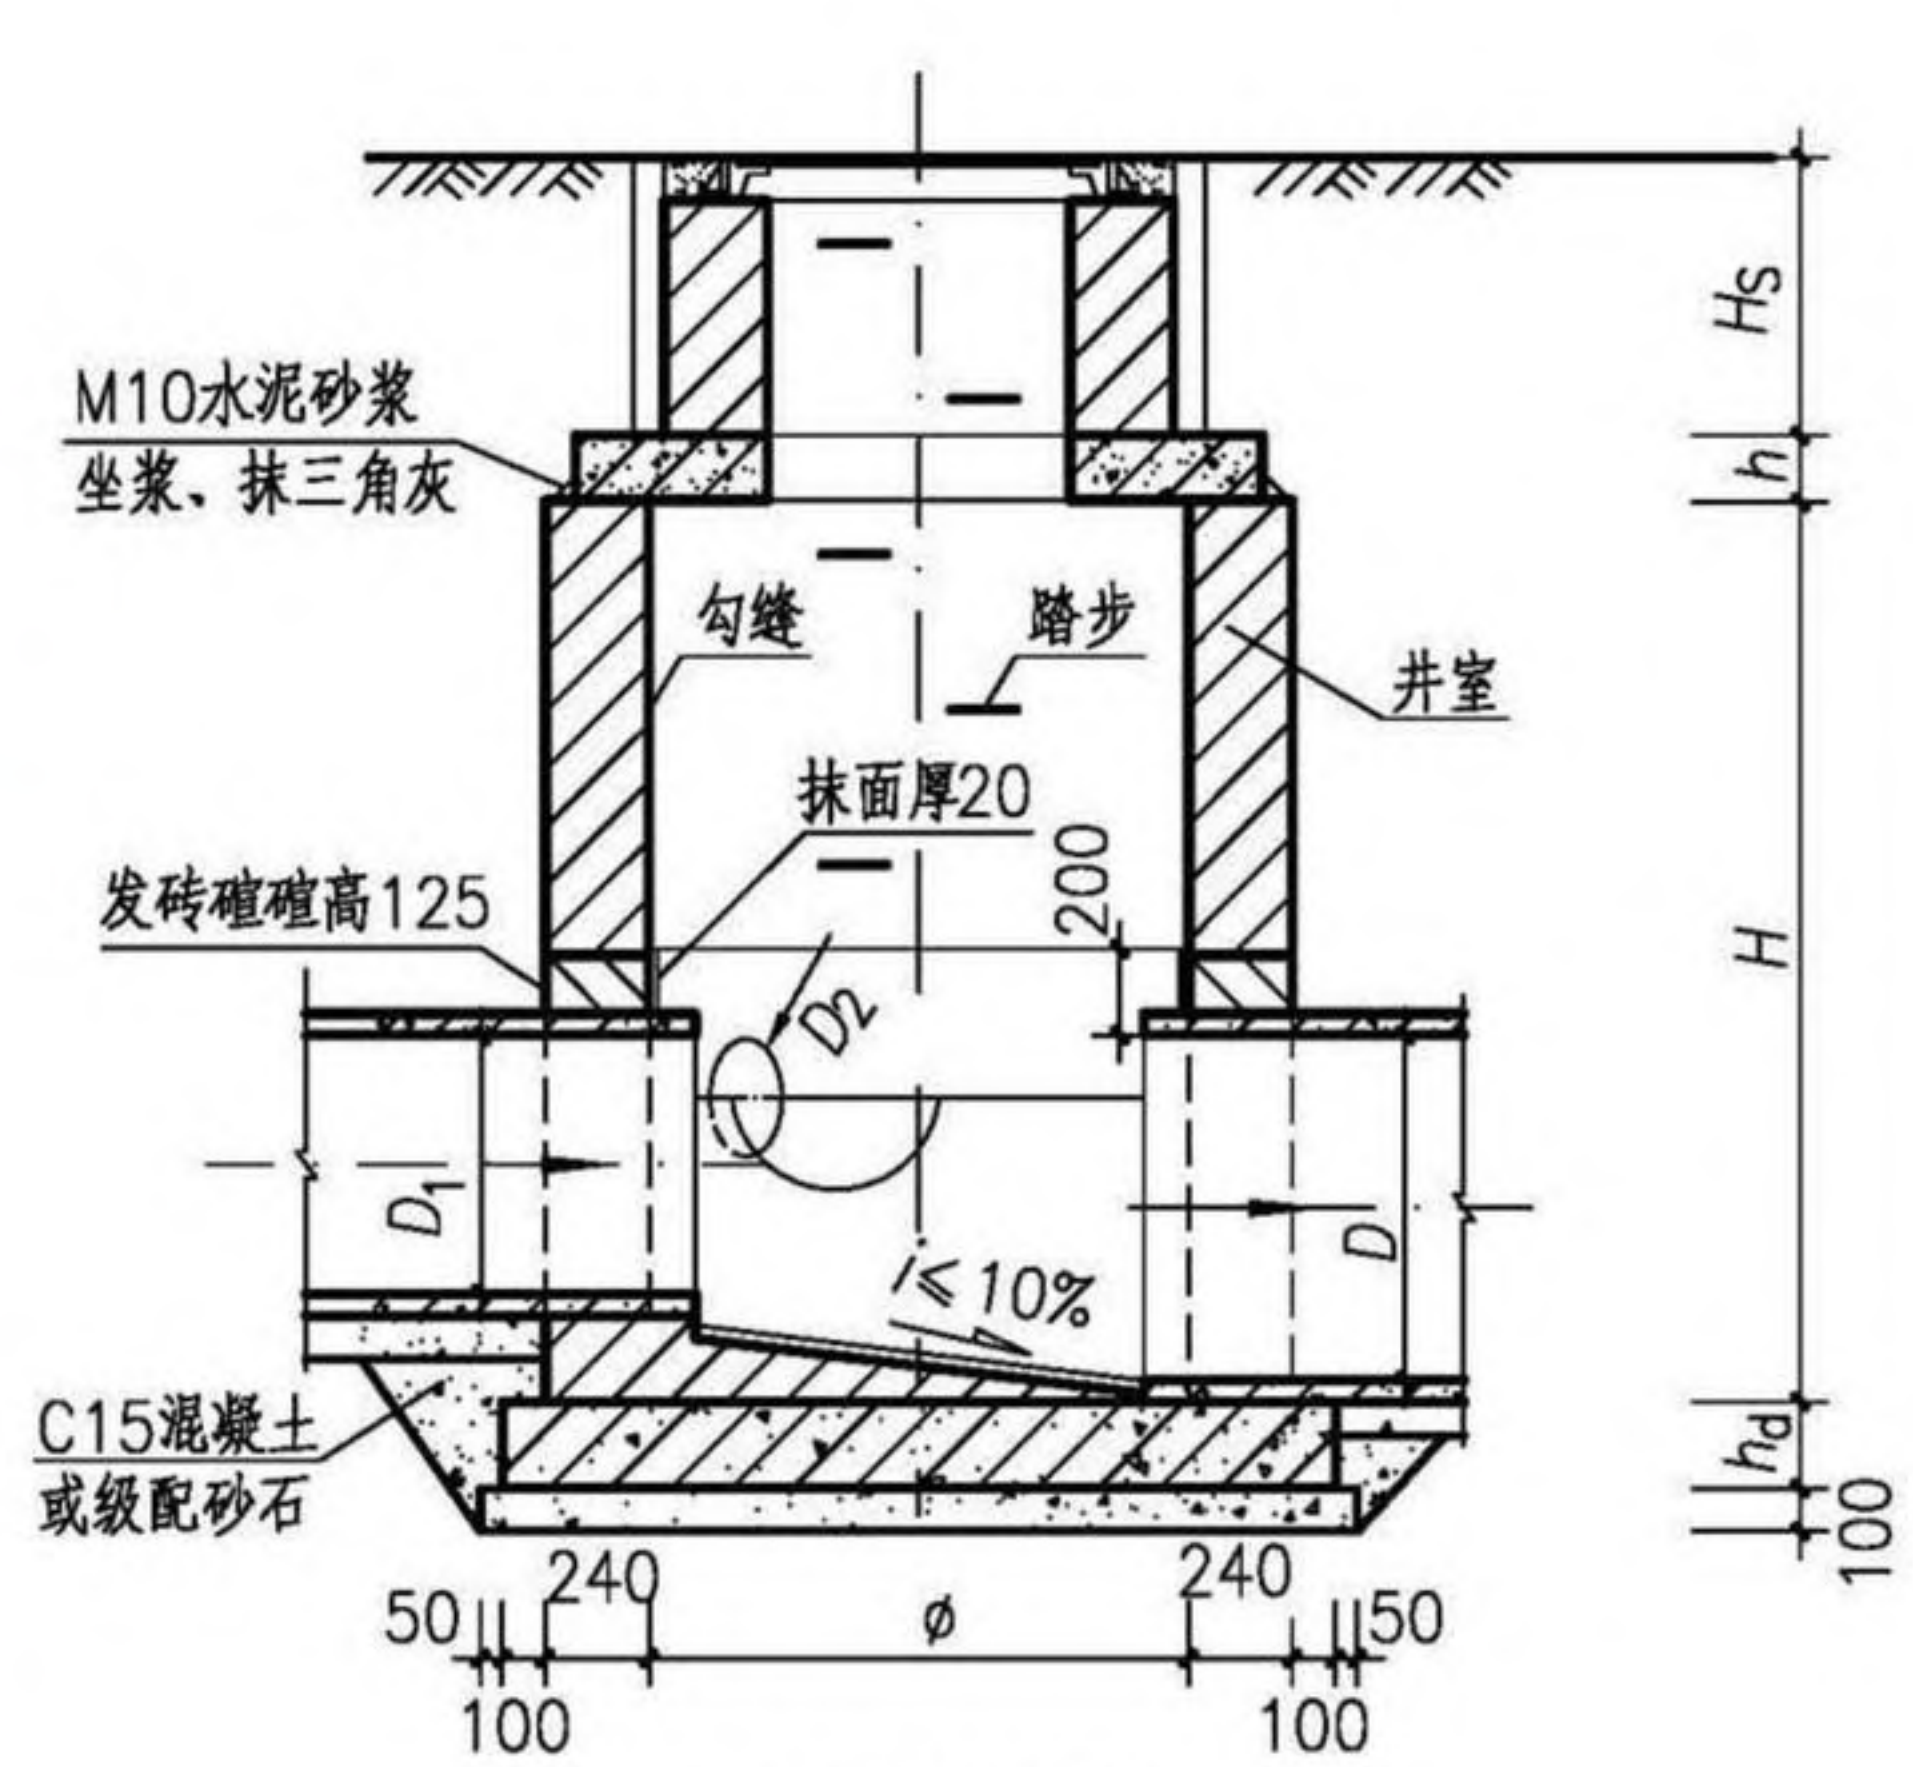


1-1剖面图

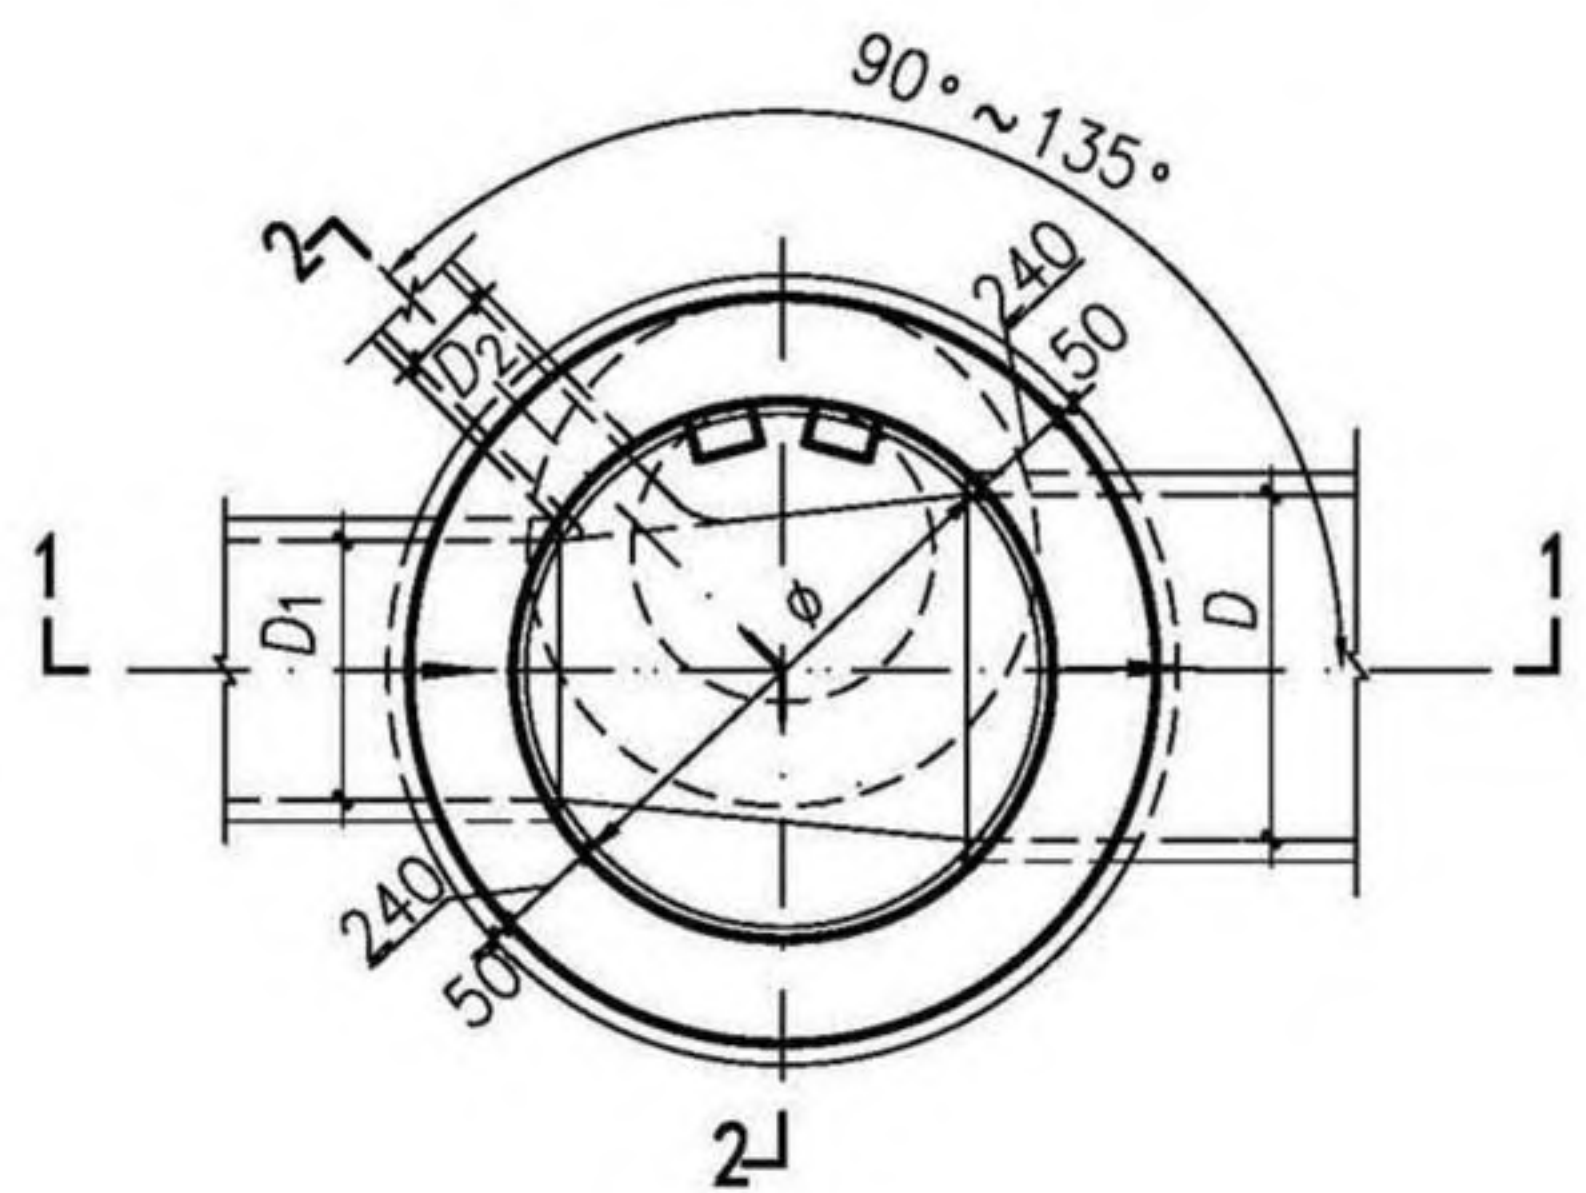

平面图

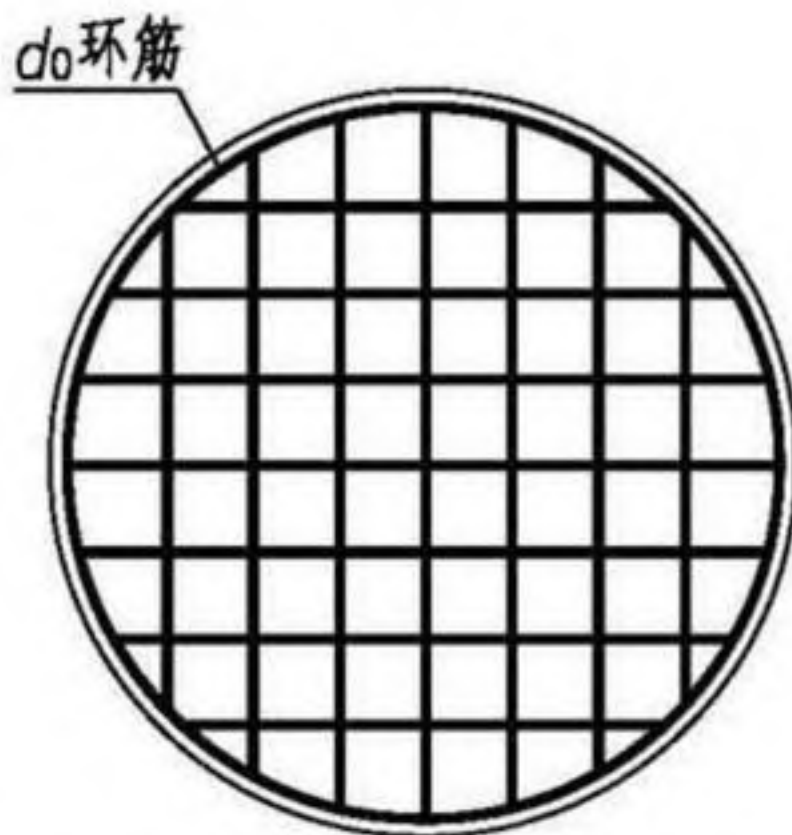

底板布筋示意图

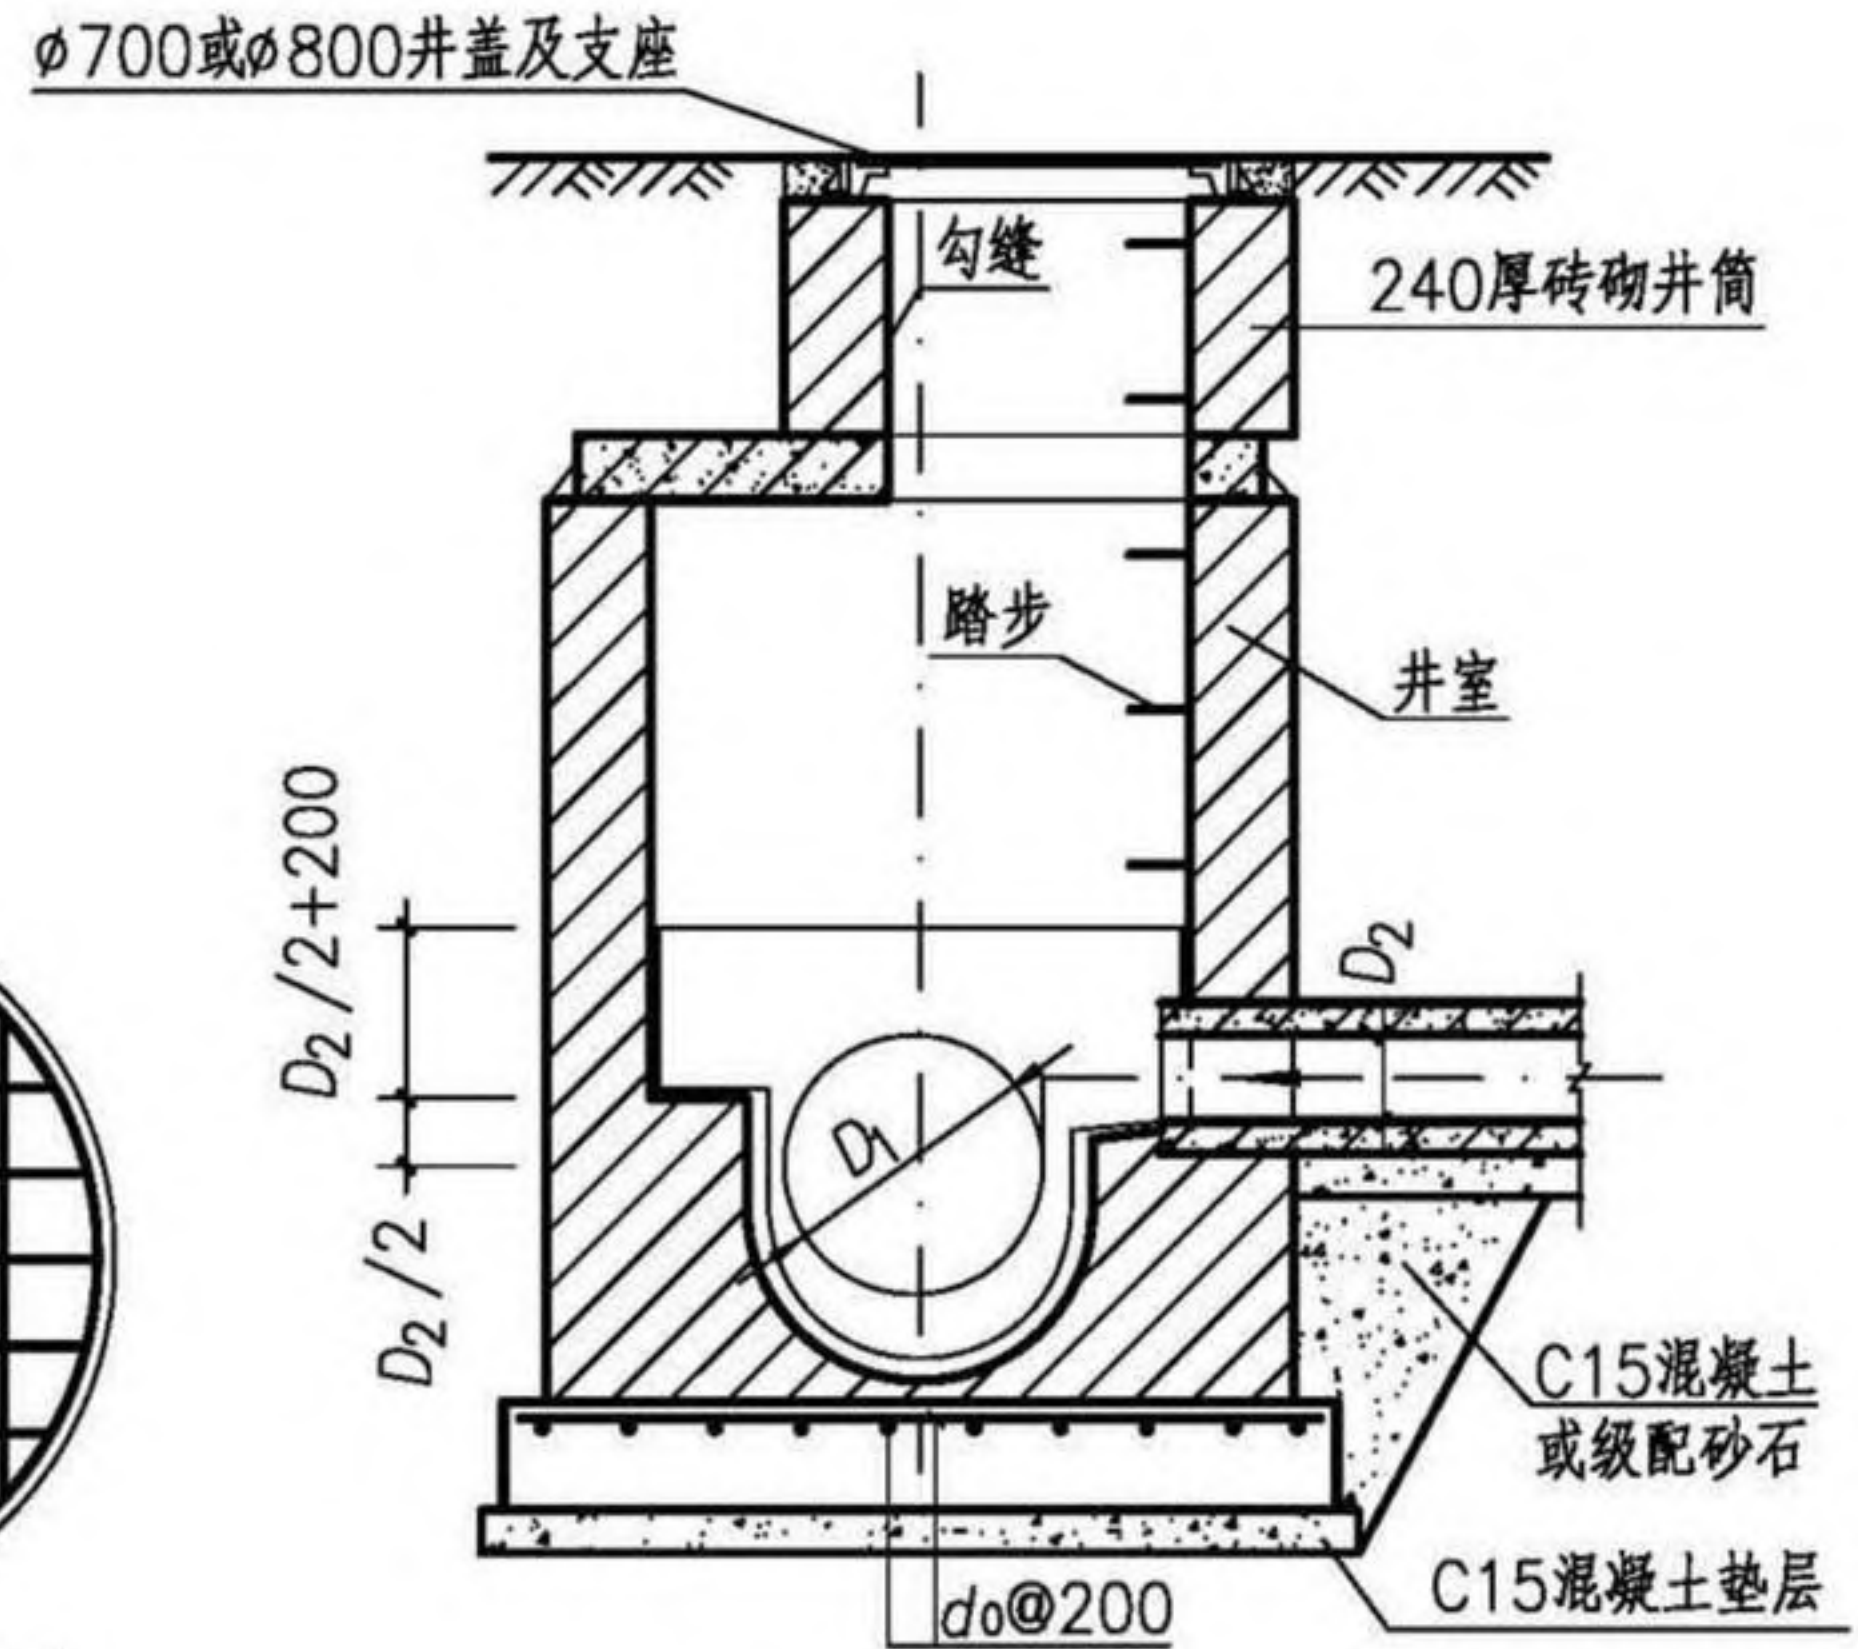

2-2剖面图

- 注: 1. 井墙及井筒采用M10水泥砂浆砌MU15烧结普通砖或MU20混凝土普通砖; 流槽采用与井室相同的材料同步砌筑完成。
2. 抹面、勾缝、坐浆、三角灰均用M10防水水泥砂浆。
3. 底板混凝土C30; 钢筋  $\Phi$ -HPB300、 $\Phi$ -HRB400; 混凝土净保护层厚度40mm。
4. 接入管道超挖部分用混凝土或级配砂石填实。
5. 管道与墙体、底板间隙应砂浆砌筑、填实、挤压严密。
6. 遇地下水时, 井墙外用M10防水水泥砂浆抹面至地下水位以上500mm, 厚20mm。
7. 图中井室尺寸、适用条件、盖板型号应根据 $\phi$ 、D值按第26页确定。
8. D、D<sub>1</sub>、D<sub>2</sub>允许管径见第19页。
9. 流槽部分在安放踏步的同侧加设脚窝, 踏步及脚窝布置、踏步安装见第332、334页。
10. 其他要求详见总说明。

|                             |     |     |    |     |     |    |     |        |
|-----------------------------|-----|-----|----|-----|-----|----|-----|--------|
| Ø1000~Ø1800圆形砖砌雨水检查井(Y03yz) |     |     |    |     |     |    | 图集号 | 20S515 |
| 审核                          | 李振川 | 李振川 | 校对 | 王晓玥 | 王晓玥 | 设计 | 周志坚 | 周志坚    |
|                             |     |     |    |     |     |    | 页   | 25     |

检查井井型  
圆形检查井  
矩形直线  
检查井  
矩形三通  
检查井  
矩形四通  
检查井  
异型三通  
检查井  
矩形小三通  
检查井  
矩形小四通  
检查井



检查井井型  
圆形检查井  
矩形直线  
矩形三通  
矩形四通  
异型三通  
矩形小三通  
矩形小四通

检查井井型  
圆形检查井  
矩形直线  
矩形三通  
矩形四通  
异型三通  
矩形小三通  
矩形小四通





圆形砖砌雨水检查井（Y03yz）各部尺寸及工程量表（有/无地下水）

| 井径 $\phi$<br>(mm) | 管径 $D$<br>(mm) | 井高 $H$<br>(mm) | 底板厚 $h_d$<br>(mm) | 墙砌体<br>( $m^3$ ) | 底板混凝土 ( $m^3$ ) |      | 底板钢筋      |         | 砖井筒<br>( $m^3/m$ ) | 砂浆抹面<br>(无地下水)<br>( $m^2$ ) | 砂浆抹面<br>(有地下水)<br>( $m^2$ ) | 盖板型号     |
|-------------------|----------------|----------------|-------------------|------------------|-----------------|------|-----------|---------|--------------------|-----------------------------|-----------------------------|----------|
|                   |                |                |                   |                  | 垫层              | 底板   | $d_0$     | 重量 (kg) |                    |                             |                             |          |
| 1000              | 200            | 1830           | 150               | 1.76             | 0.25            | 0.33 | $\phi 10$ | 13.96   | 0.71               | 1.85                        | 10.35                       | Y03B10   |
|                   | 300            | 1830           |                   | 1.76             | 0.25            | 0.33 | $\phi 10$ | 13.96   |                    | 2.07                        | 10.58                       |          |
|                   | 400            | 1840           |                   | 1.75             | 0.25            | 0.33 | $\phi 10$ | 13.96   |                    | 2.30                        | 10.86                       |          |
|                   | 500            | 1850           |                   | 1.73             | 0.25            | 0.33 | $\phi 10$ | 13.96   |                    | 2.55                        | 11.15                       |          |
|                   | 600            | 1860           |                   | 1.70             | 0.25            | 0.33 | $\phi 10$ | 13.96   |                    | 2.82                        | 11.47                       |          |
| 1250              | 600            | 1860           | 150               | 2.15             | 0.32            | 0.44 | $\phi 10$ | 17.93   |                    | 3.71                        | 13.82                       | Y03B12.5 |
|                   | 700            | 1870           |                   | 2.11             | 0.32            | 0.44 | $\phi 10$ | 17.93   |                    | 4.04                        | 14.20                       |          |
|                   | 800            | 1880           |                   | 2.05             | 0.32            | 0.44 | $\phi 10$ | 17.93   |                    | 4.39                        | 14.60                       |          |
| 1500              | 800            | 1880           | 200               | 2.56             | 0.41            | 0.75 | $\phi 12$ | 32.22   |                    | 5.46                        | 17.16                       | Y03B15   |
|                   | 900            | 1890           |                   | 2.49             | 0.41            | 0.75 | $\phi 12$ | 32.22   |                    | 5.87                        | 17.63                       |          |
|                   | 1000           | 1900           |                   | 2.41             | 0.41            | 0.75 | $\phi 12$ | 32.22   |                    | 6.30                        | 18.12                       |          |
| 1800              | 1000           | 1900           |                   | 3.11             | 0.52            | 0.97 | $\phi 12$ | 43.52   |                    | 7.83                        | 21.44                       | Y03B18   |
|                   | 1100           | 1910           |                   | 3.03             | 0.52            | 0.97 | $\phi 12$ | 43.52   |                    | 8.33                        | 22.01                       |          |

注:1.  $0.8m \leq H_s \leq 4.0m$ 。  
2. 工程量按 $\phi 700$ 井筒及  $D_1$ 、 $D_2$  最小值计算。  
3. 盖板工程量详见盖板配筋图。



检查井井型  
圆形检查井  
矩形直线  
检查井  
矩形三通  
检查井  
矩形四通  
检查井  
异型三通  
检查井  
矩形小三通  
检查井  
矩形小四通  
检查井

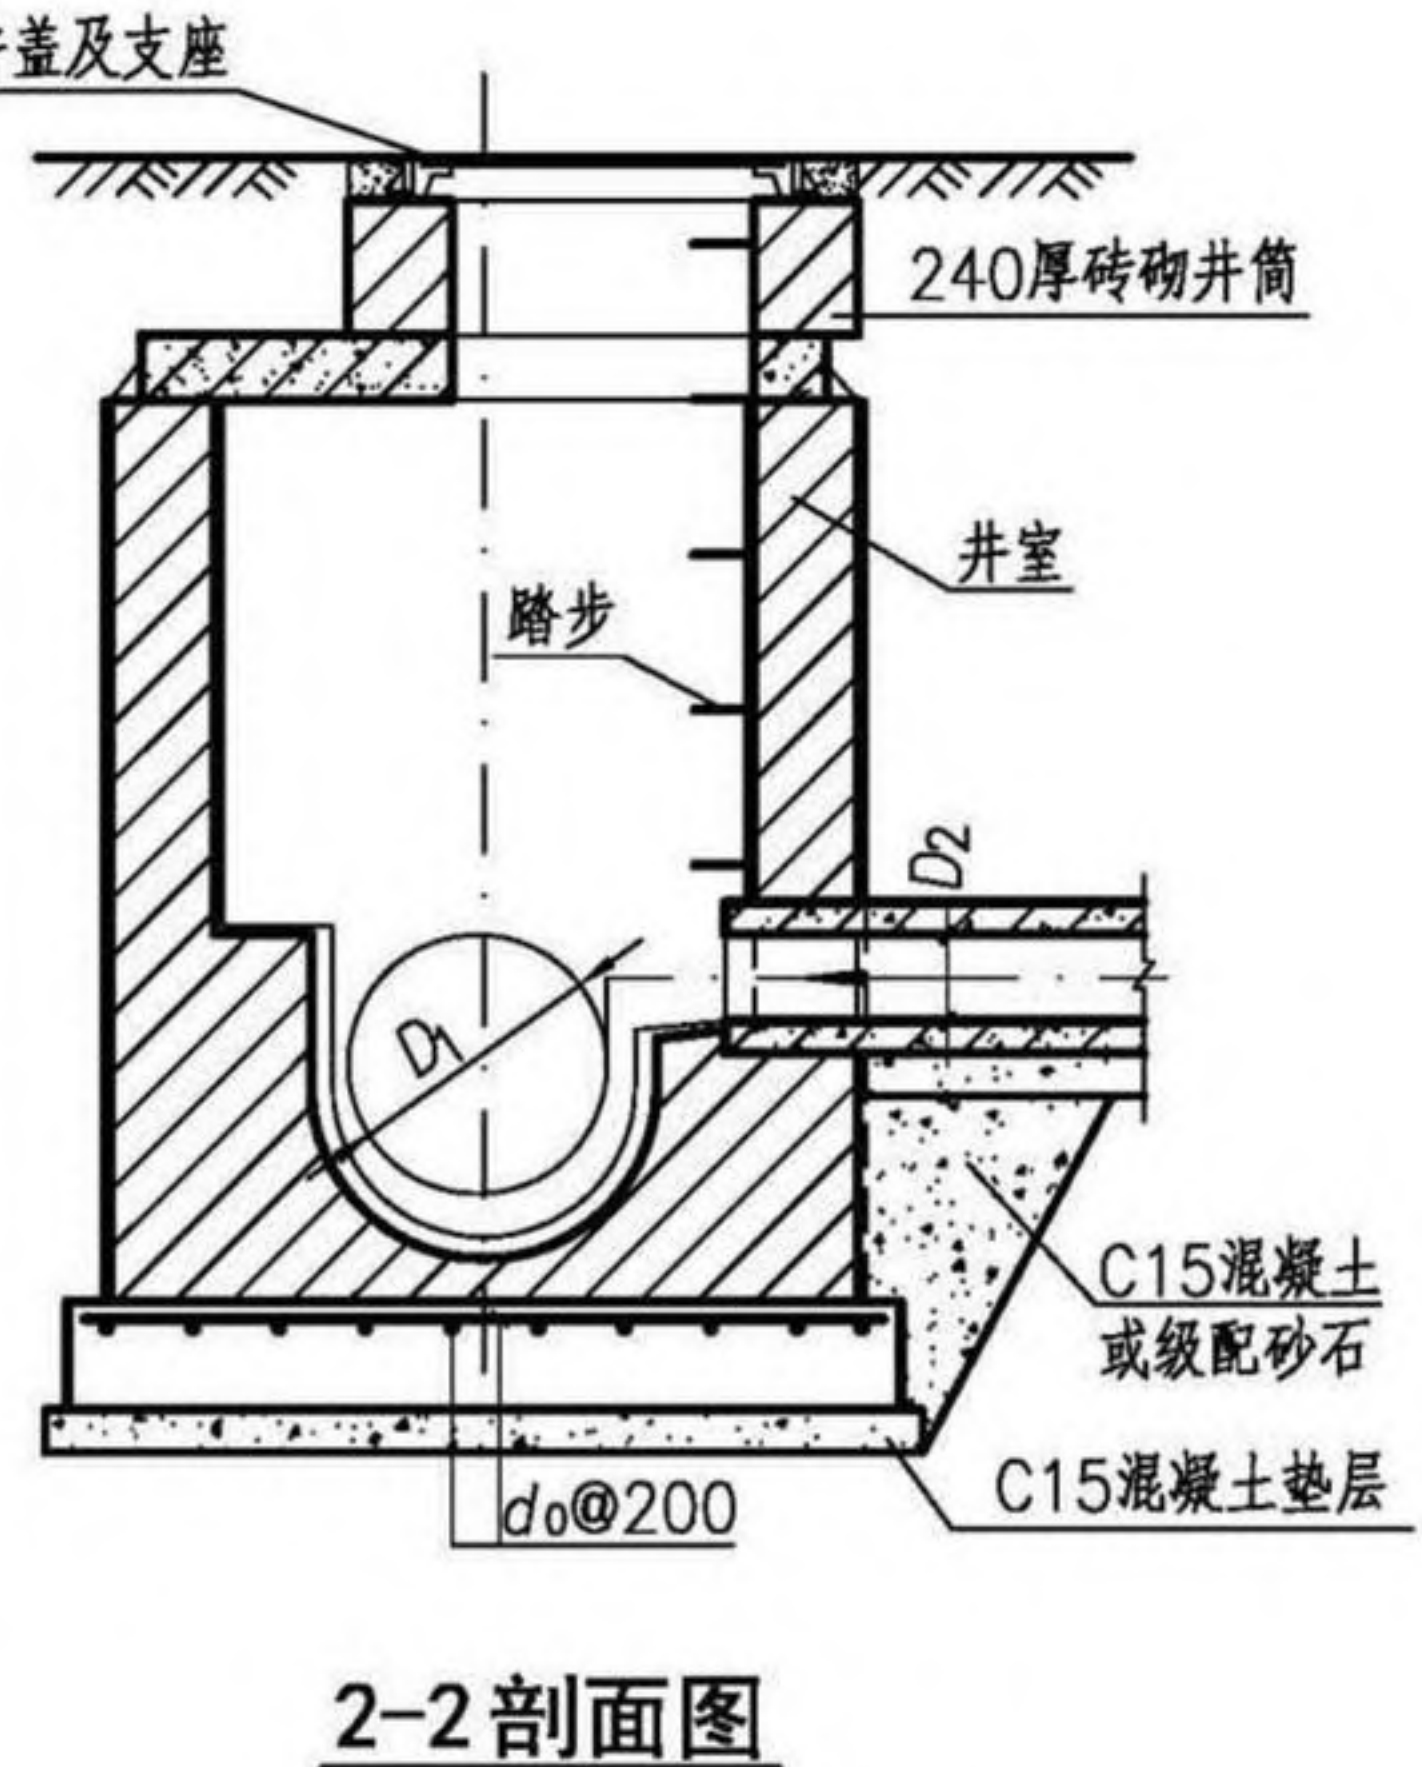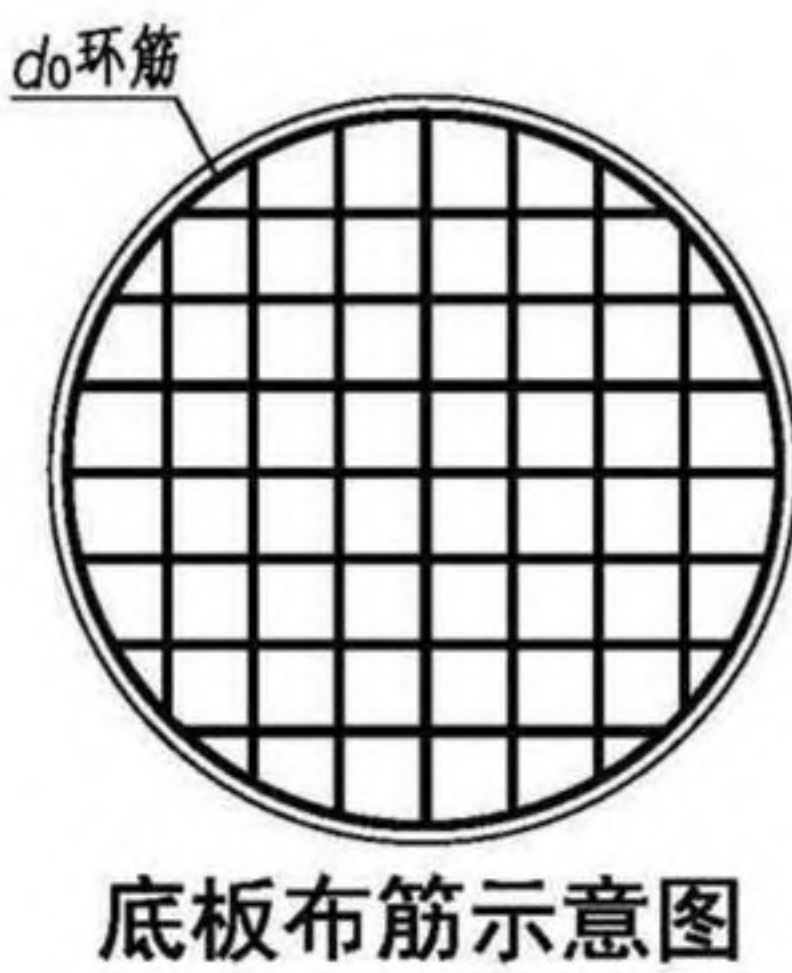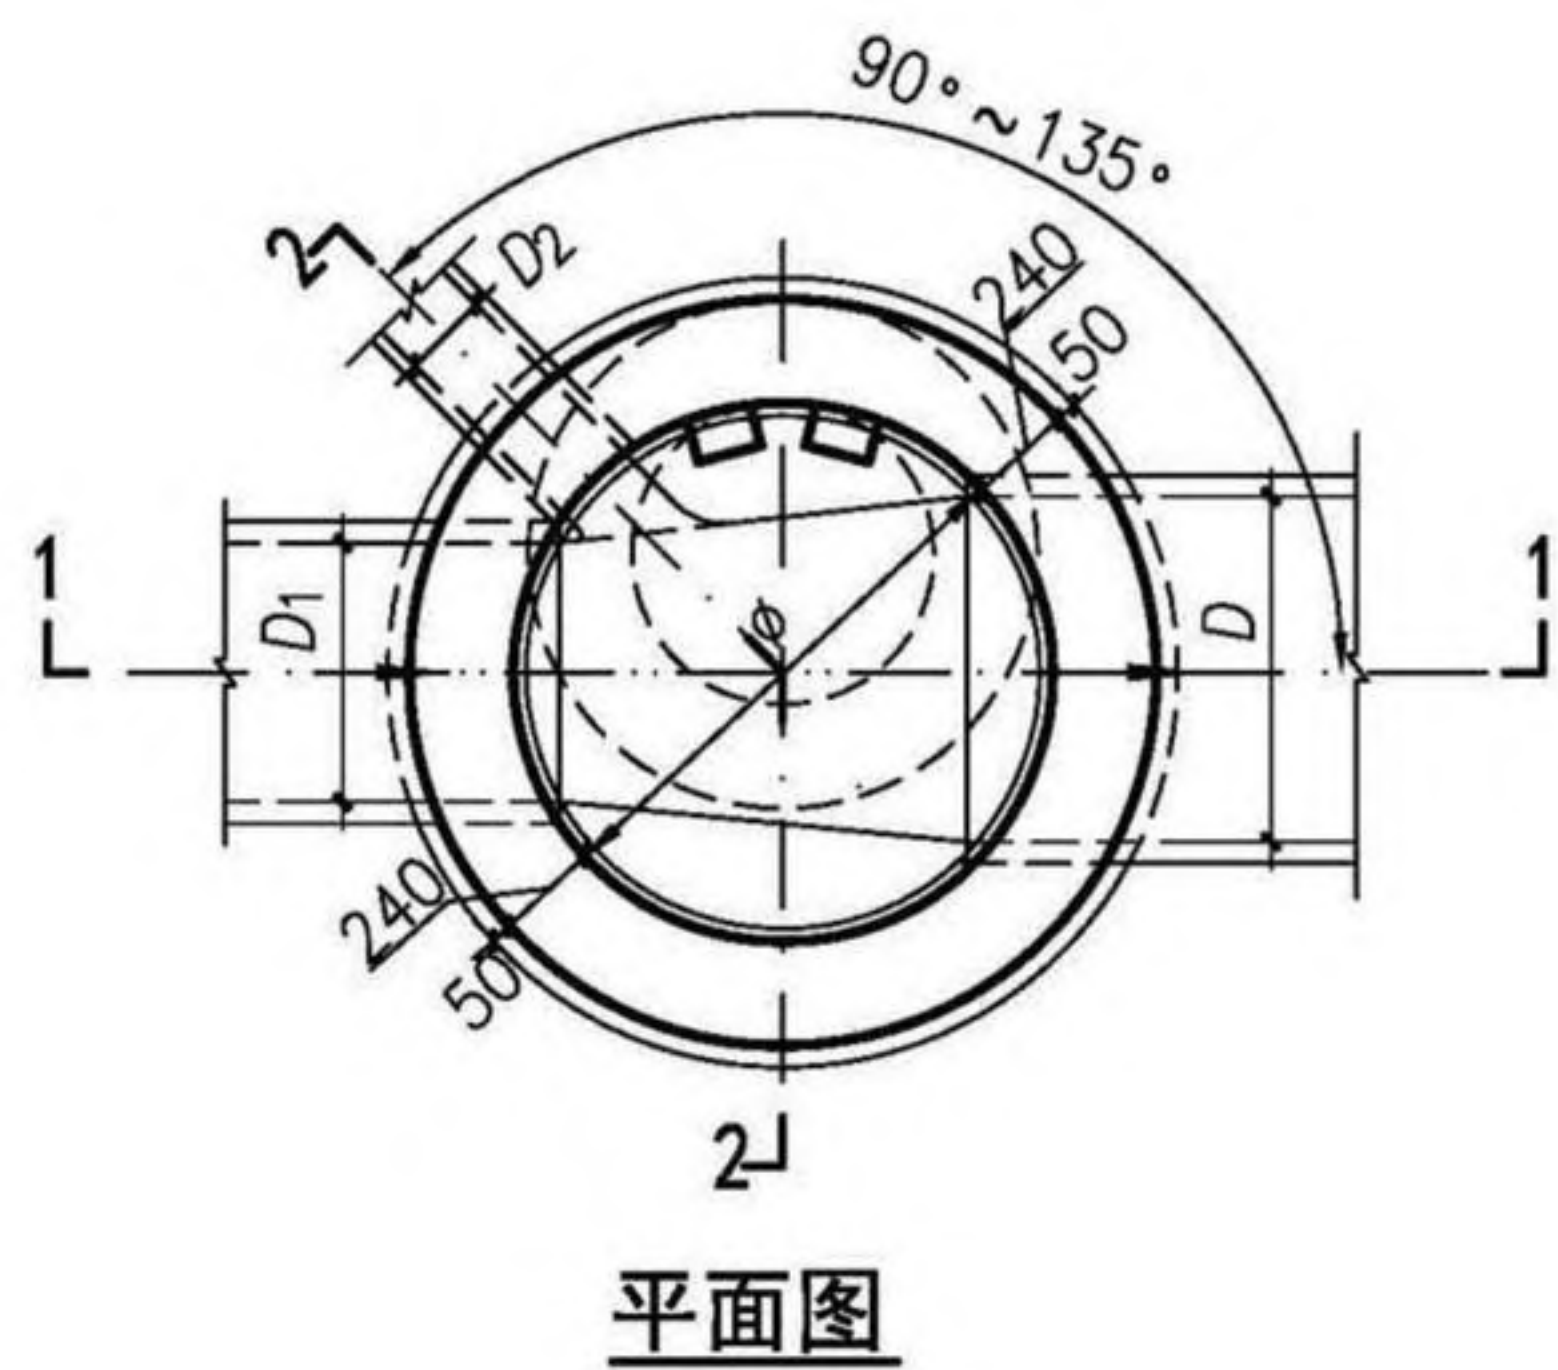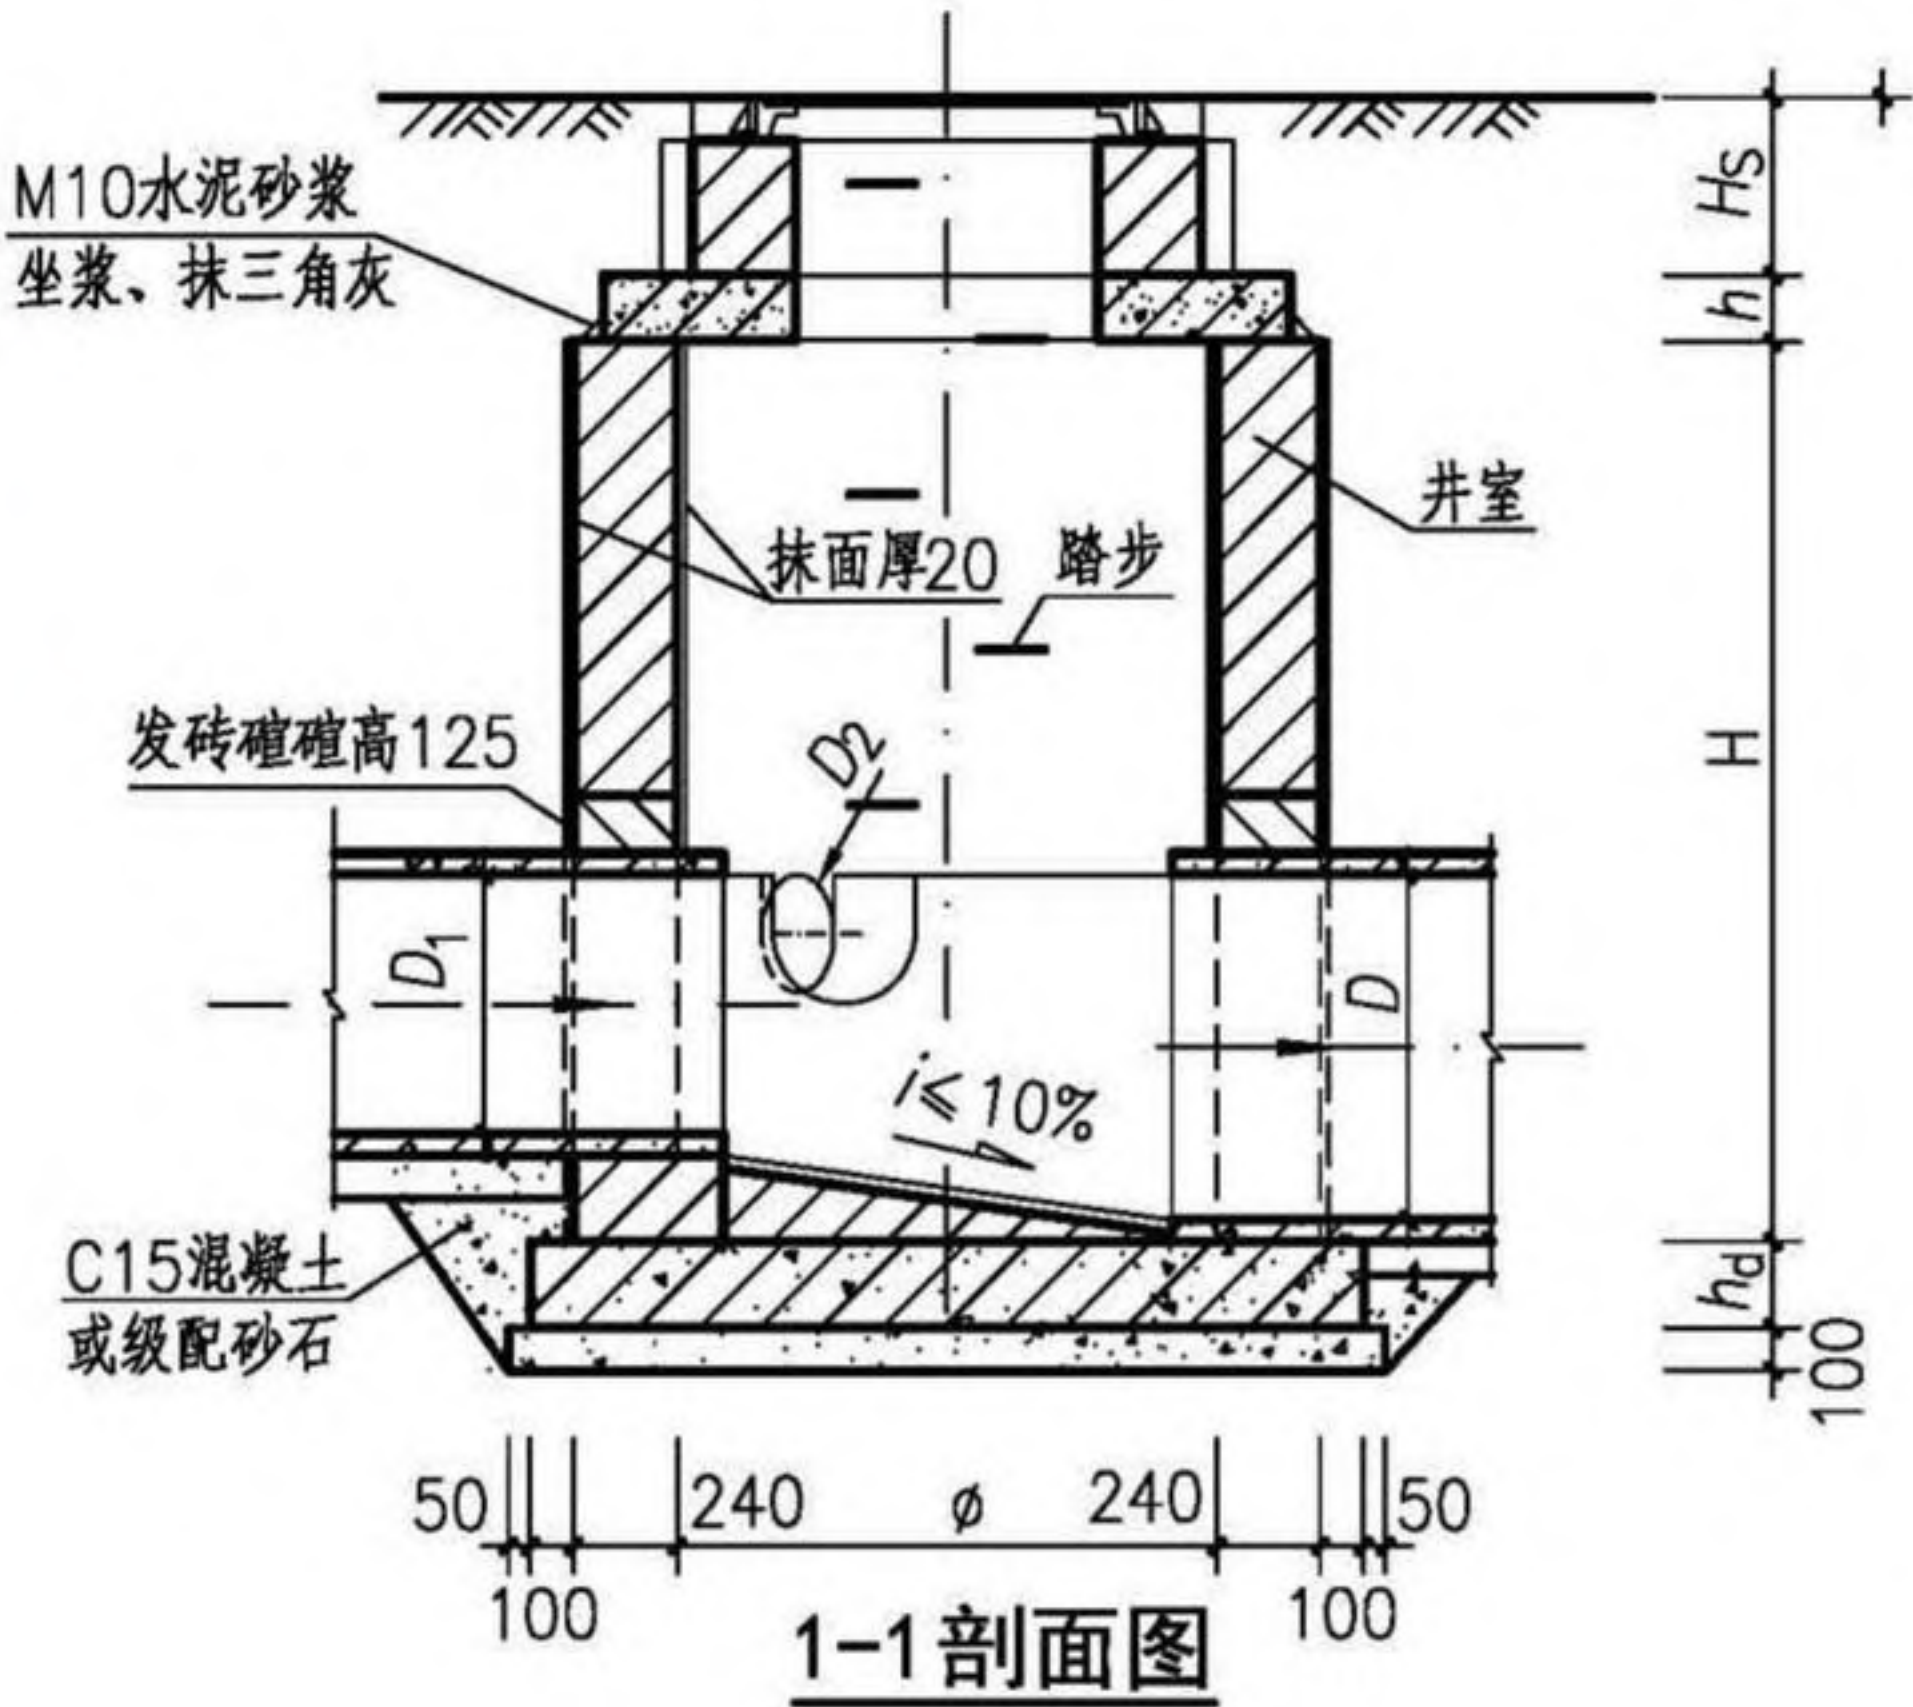

- 注: 1. 井墙及井筒采用M10水泥砂浆砌MU15烧结普通砖或MU20混凝土普通砖; 流槽采用与井室相同的材料同步砌筑完成。
2. 抹面、勾缝、坐浆、三角灰均用M10防水水泥砂浆。
3. 底板混凝土C30; 钢筋  $\Phi$ -HPB300、 $\Phi$ -HRB400; 混凝土净保护层厚度40mm。
4. 接入管道超挖部分用混凝土或级配砂石填实。
5. 管道与墙体、底板间隙应砂浆砌筑、填实、挤压严密。
8. 井墙内外均用M10防水水泥砂浆抹面, 厚20mm。
7. 图中井室尺寸、适用条件、盖板型号应根据 $\phi$ 、 $D$ 值按第28页确定。
6.  $D$ 、 $D_1$ 、 $D_2$ 允许管径见第19页。
9. 流槽部分在安放踏步的同侧加设脚窝, 踏步及脚窝布置、踏步安装见第333、334页。
10. 其他要求详见总说明。

|                                          |     |     |    |     |     |    |     |        |
|------------------------------------------|-----|-----|----|-----|-----|----|-----|--------|
| $\phi$ 1000~ $\phi$ 1800圆形砖砌污水检查井(Y03wz) |     |     |    |     |     |    | 图集号 | 20S515 |
| 审核                                       | 李振川 | 李振川 | 校对 | 王晓玥 | 王晓玥 | 设计 | 周志坚 | 周志坚    |
|                                          |     |     |    |     |     |    | 页   | 27     |

检查井井型  
圆形检查井  
矩形直线  
检查井  
矩形三通  
检查井  
矩形四通  
检查井  
异型三通  
检查井  
矩形小三通  
检查井  
矩形小四通  
检查井



检查井井型  
圆形检查井  
矩形直线  
检查井  
矩形三通  
检查井  
矩形四通  
检查井  
异型三通  
检查井  
矩形小三通  
检查井  
矩形小四通  
检查井

圆形砖砌污水检查井（Y03wz）各部尺寸及工程量表（有/无地下水）





| 井径 $\phi$<br>(mm) | 管径 $D$<br>(mm) | 井高 $H$<br>(mm) | 底板厚 $h_d$<br>(mm) | 墙砌体<br>( $m^3$ ) | 底板混凝土 ( $m^3$ ) |      | 底板钢筋      |         | 砖井筒<br>( $m^3/m$ ) | 砂浆抹面<br>( $m^2$ ) | 盖板型号     |
|-------------------|----------------|----------------|-------------------|------------------|-----------------|------|-----------|---------|--------------------|-------------------|----------|
|                   |                |                |                   |                  | 垫层              | 底板   | $d_0$     | 重量 (kg) |                    |                   |          |
| 1000              | 200            | 2030           | 150               | 2.00             | 0.25            | 0.33 | $\phi 10$ | 13.96   | 0.71               | 16.29             | Y03B10   |
|                   | 300            | 2130           |                   | 2.11             | 0.25            | 0.33 | $\phi 10$ | 13.96   |                    | 16.92             |          |
|                   | 400            | 2240           |                   | 2.21             | 0.25            | 0.33 | $\phi 10$ | 13.96   |                    | 17.64             |          |
|                   | 500            | 2350           |                   | 2.27             | 0.25            | 0.33 | $\phi 10$ | 13.96   |                    | 18.38             |          |
|                   | 600            | 2460           |                   | 2.31             | 0.25            | 0.33 | $\phi 10$ | 13.96   |                    | 19.13             |          |
| 1250              | 600            | 2460           | 150               | 2.96             | 0.32            | 0.44 | $\phi 10$ | 17.93   |                    | 23.17             | Y03B12.5 |
|                   | 700            | 2570           |                   | 3.01             | 0.32            | 0.44 | $\phi 10$ | 17.93   |                    | 24.06             |          |
|                   | 800            | 2680           |                   | 3.04             | 0.32            | 0.44 | $\phi 10$ | 17.93   |                    | 24.98             |          |
| 1500              | 800            | 2680           | 200               | 3.83             | 0.41            | 0.75 | $\phi 12$ | 32.22   |                    | 29.37             | Y03B15   |
|                   | 900            | 2790           |                   | 3.86             | 0.41            | 0.75 | $\phi 12$ | 32.22   |                    | 30.42             |          |
|                   | 1000           | 2900           |                   | 3.86             | 0.41            | 0.75 | $\phi 12$ | 32.22   |                    | 31.50             |          |
| 1800              | 1000           | 2900           |                   | 5.02             | 0.52            | 0.97 | $\phi 12$ | 43.52   |                    | 37.19             | Y03B18   |
|                   | 1100           | 3010           |                   | 5.03             | 0.52            | 0.97 | $\phi 12$ | 43.52   |                    | 38.43             |          |

注:1.  $0.8m \leq H_s \leq 4.0m$  .  
2. 工程量按 $\phi 700$ 井筒及  $D_1$ 、 $D_2$  最小值计算。  
3. 盖板工程量详见盖板配筋图。

检查井井型  
圆形检查井  
矩形直线  
检查井  
矩形三通  
检查井  
矩形四通  
检查井  
异型三通  
检查井  
矩形小三通  
检查井  
矩形小四通  
检查井



检查井井型  
圆形检查井  
矩形直线  
检查井  
矩形三通  
检查井  
矩形四通  
检查井  
异型三通  
检查井  
矩形小三通  
检查井  
矩形小四通  
检查井

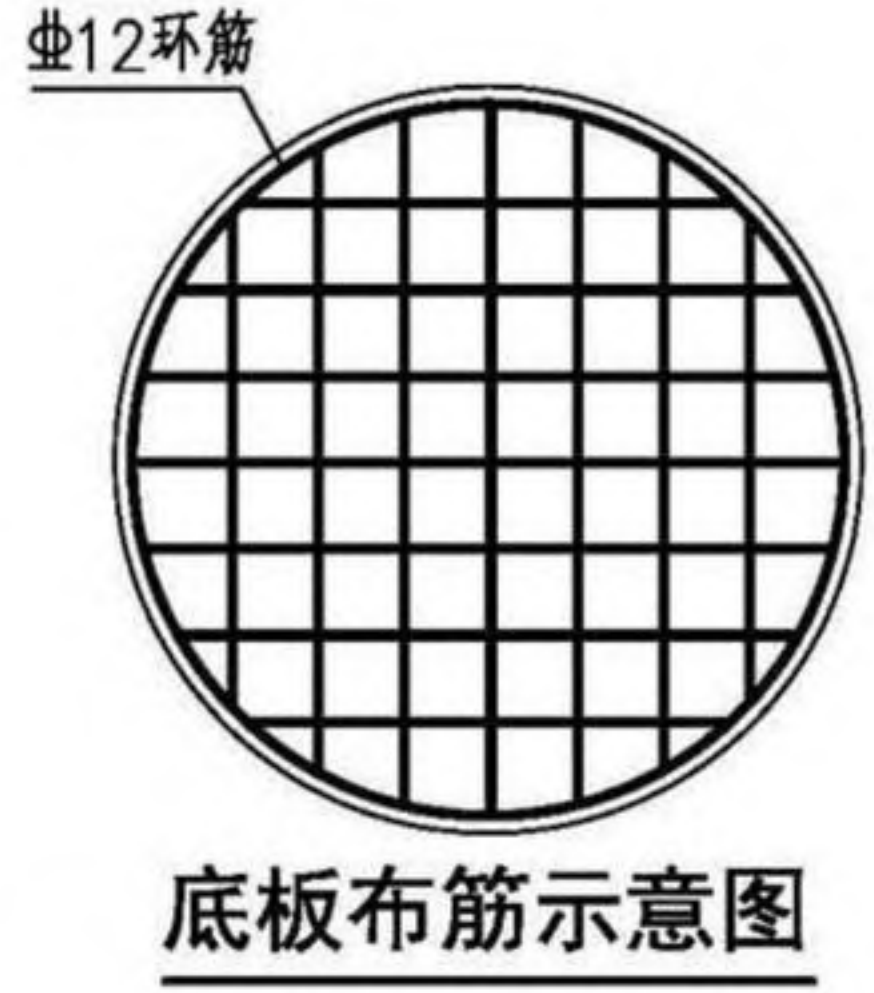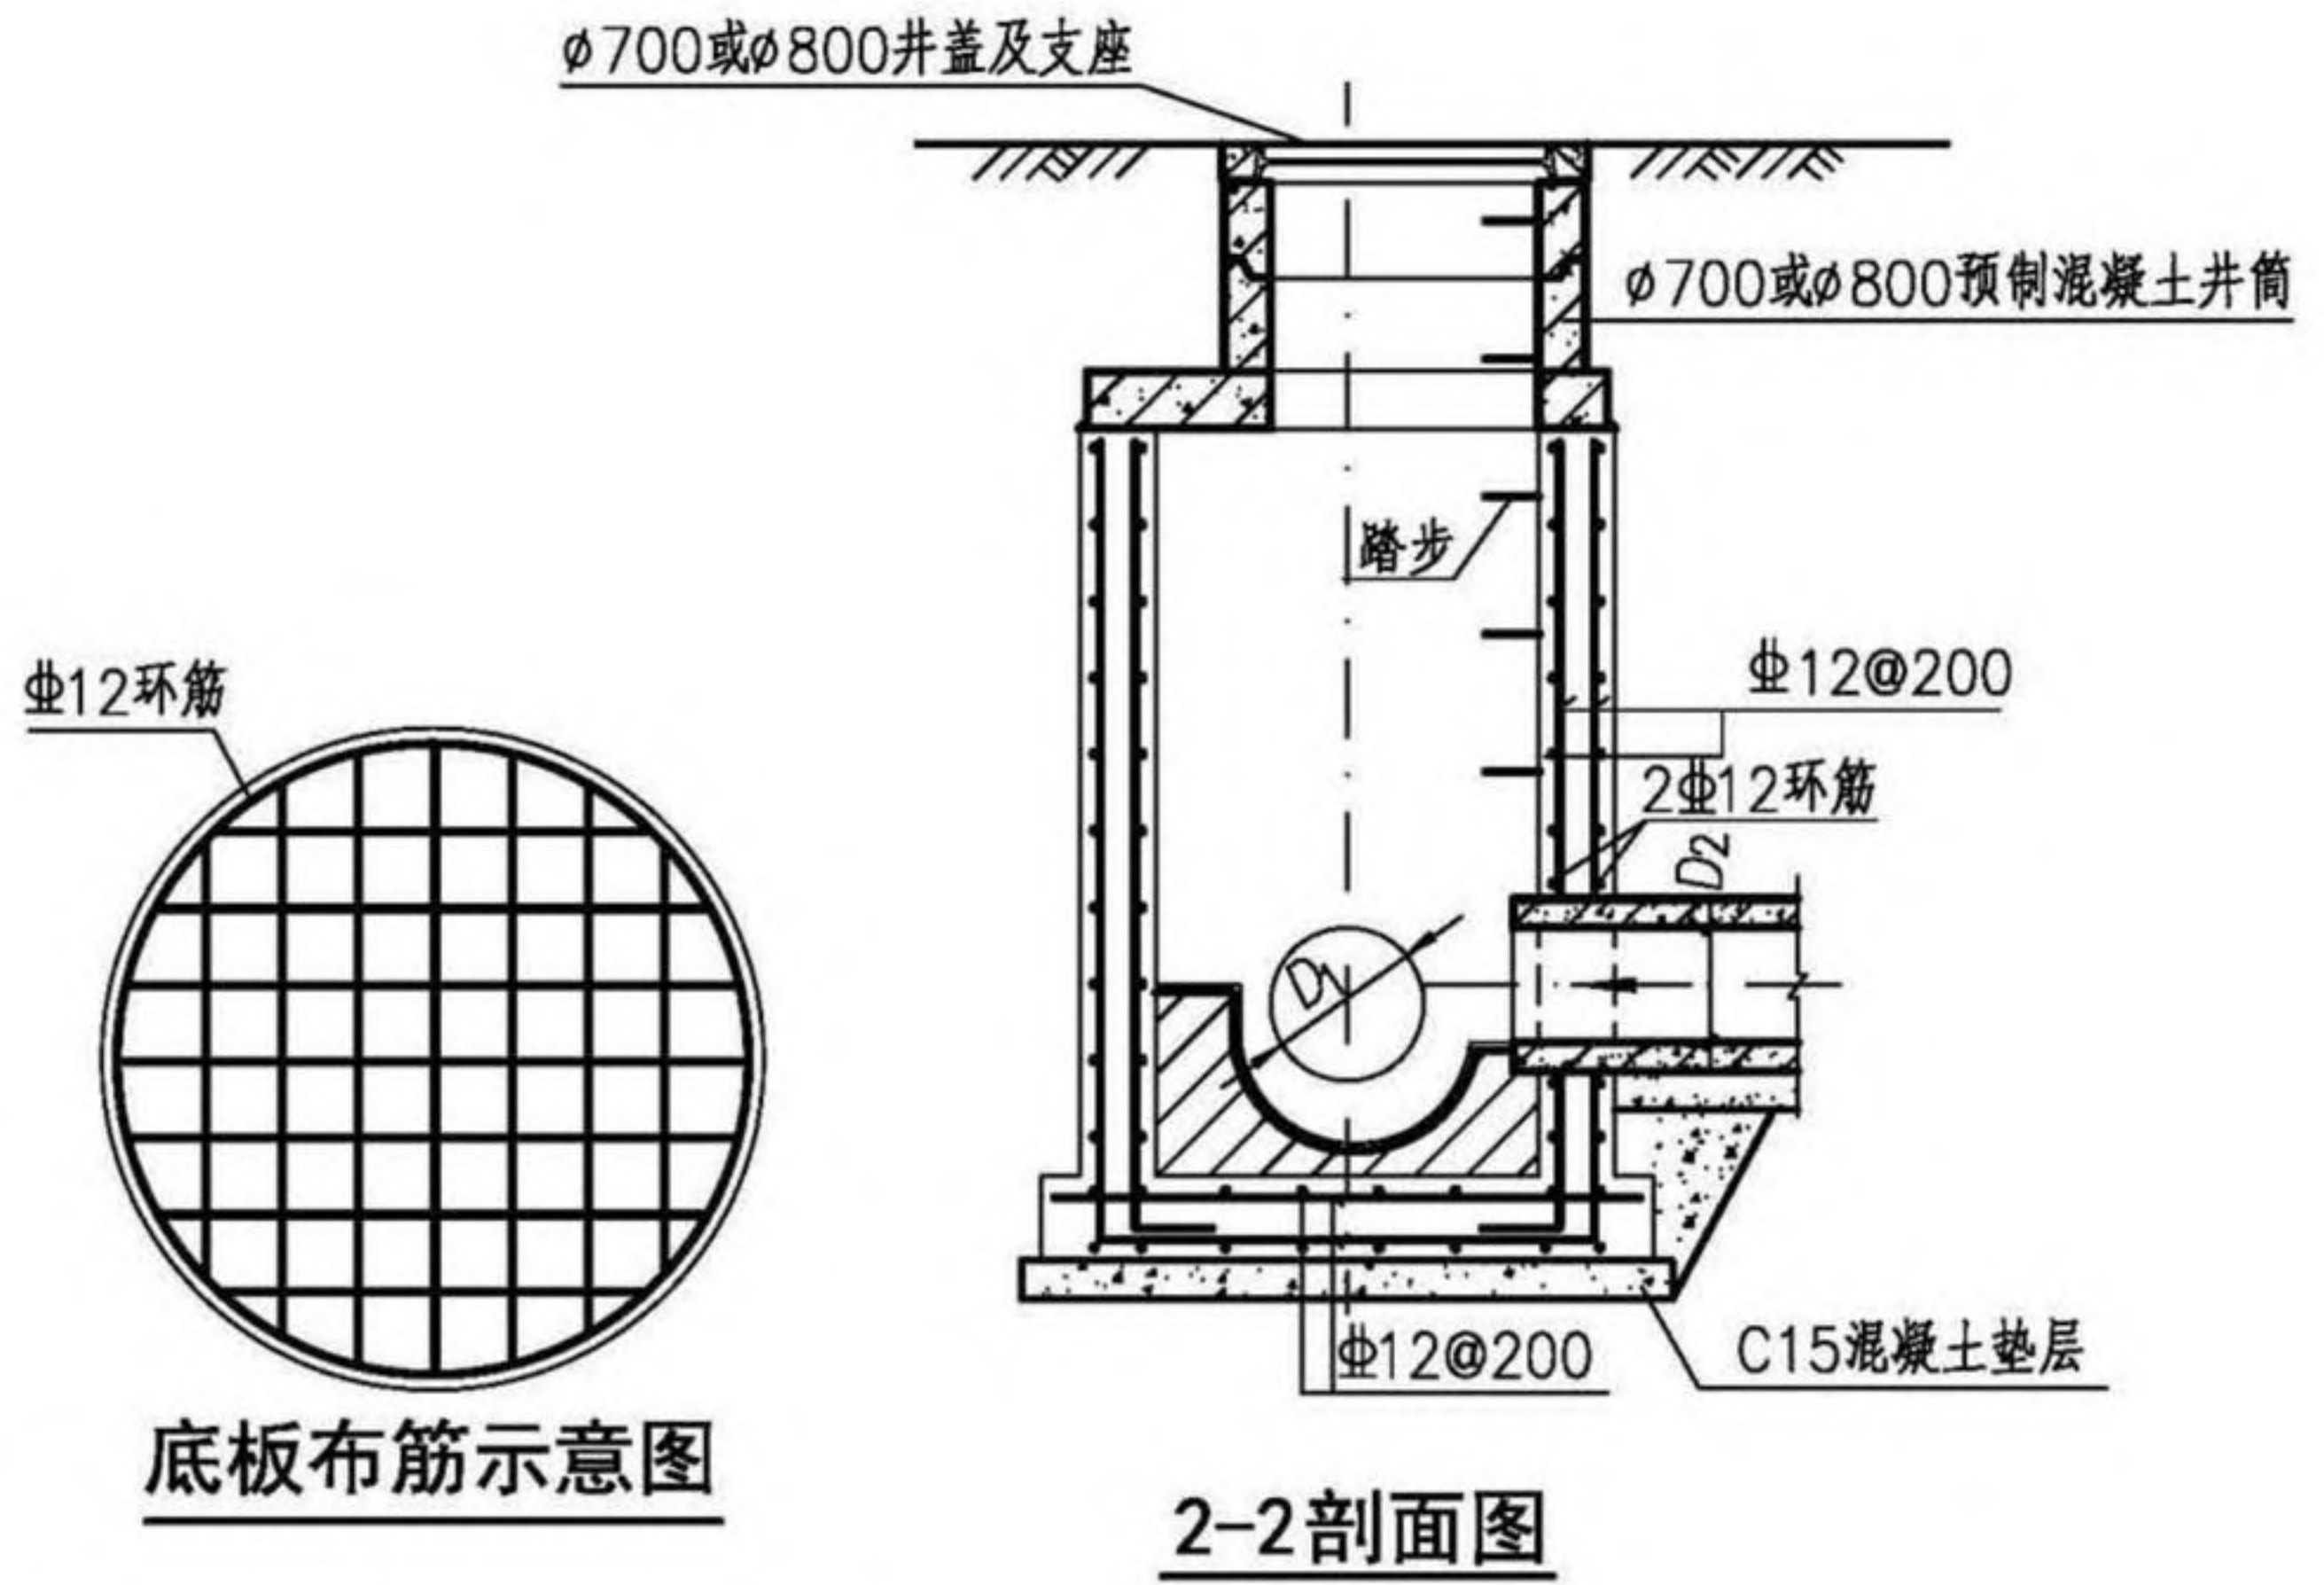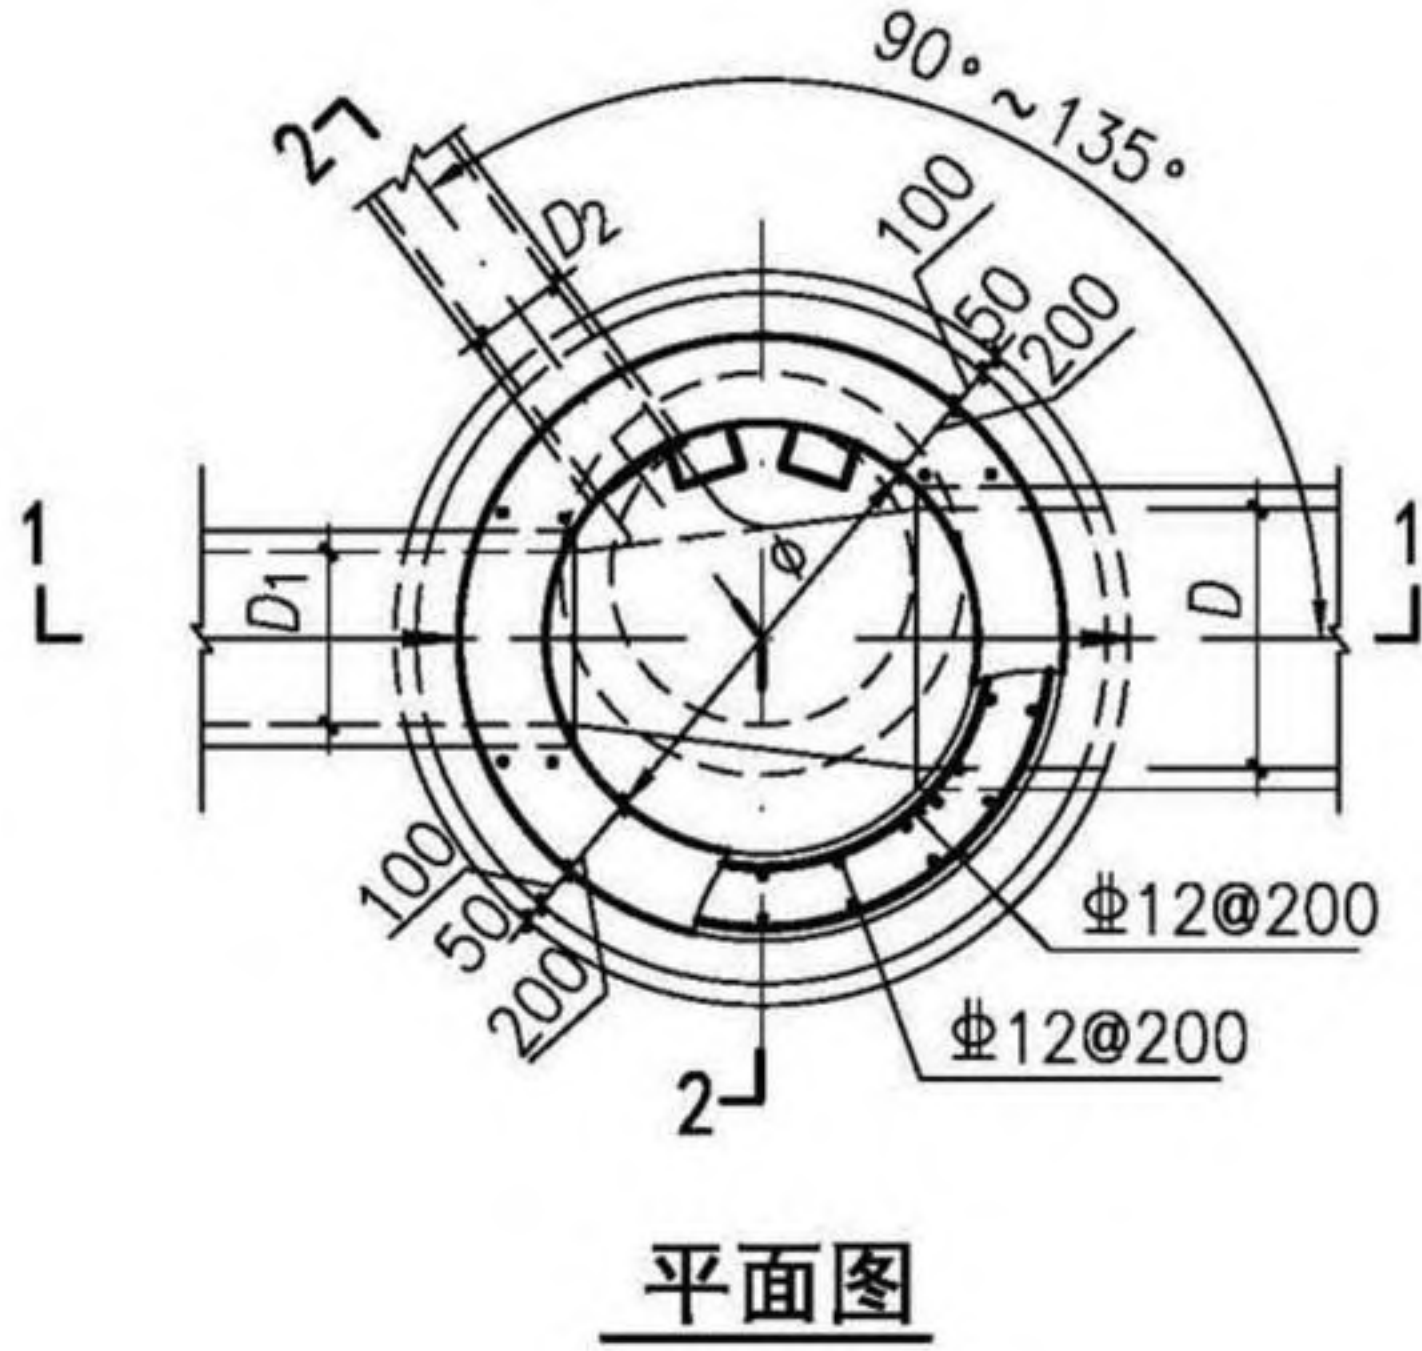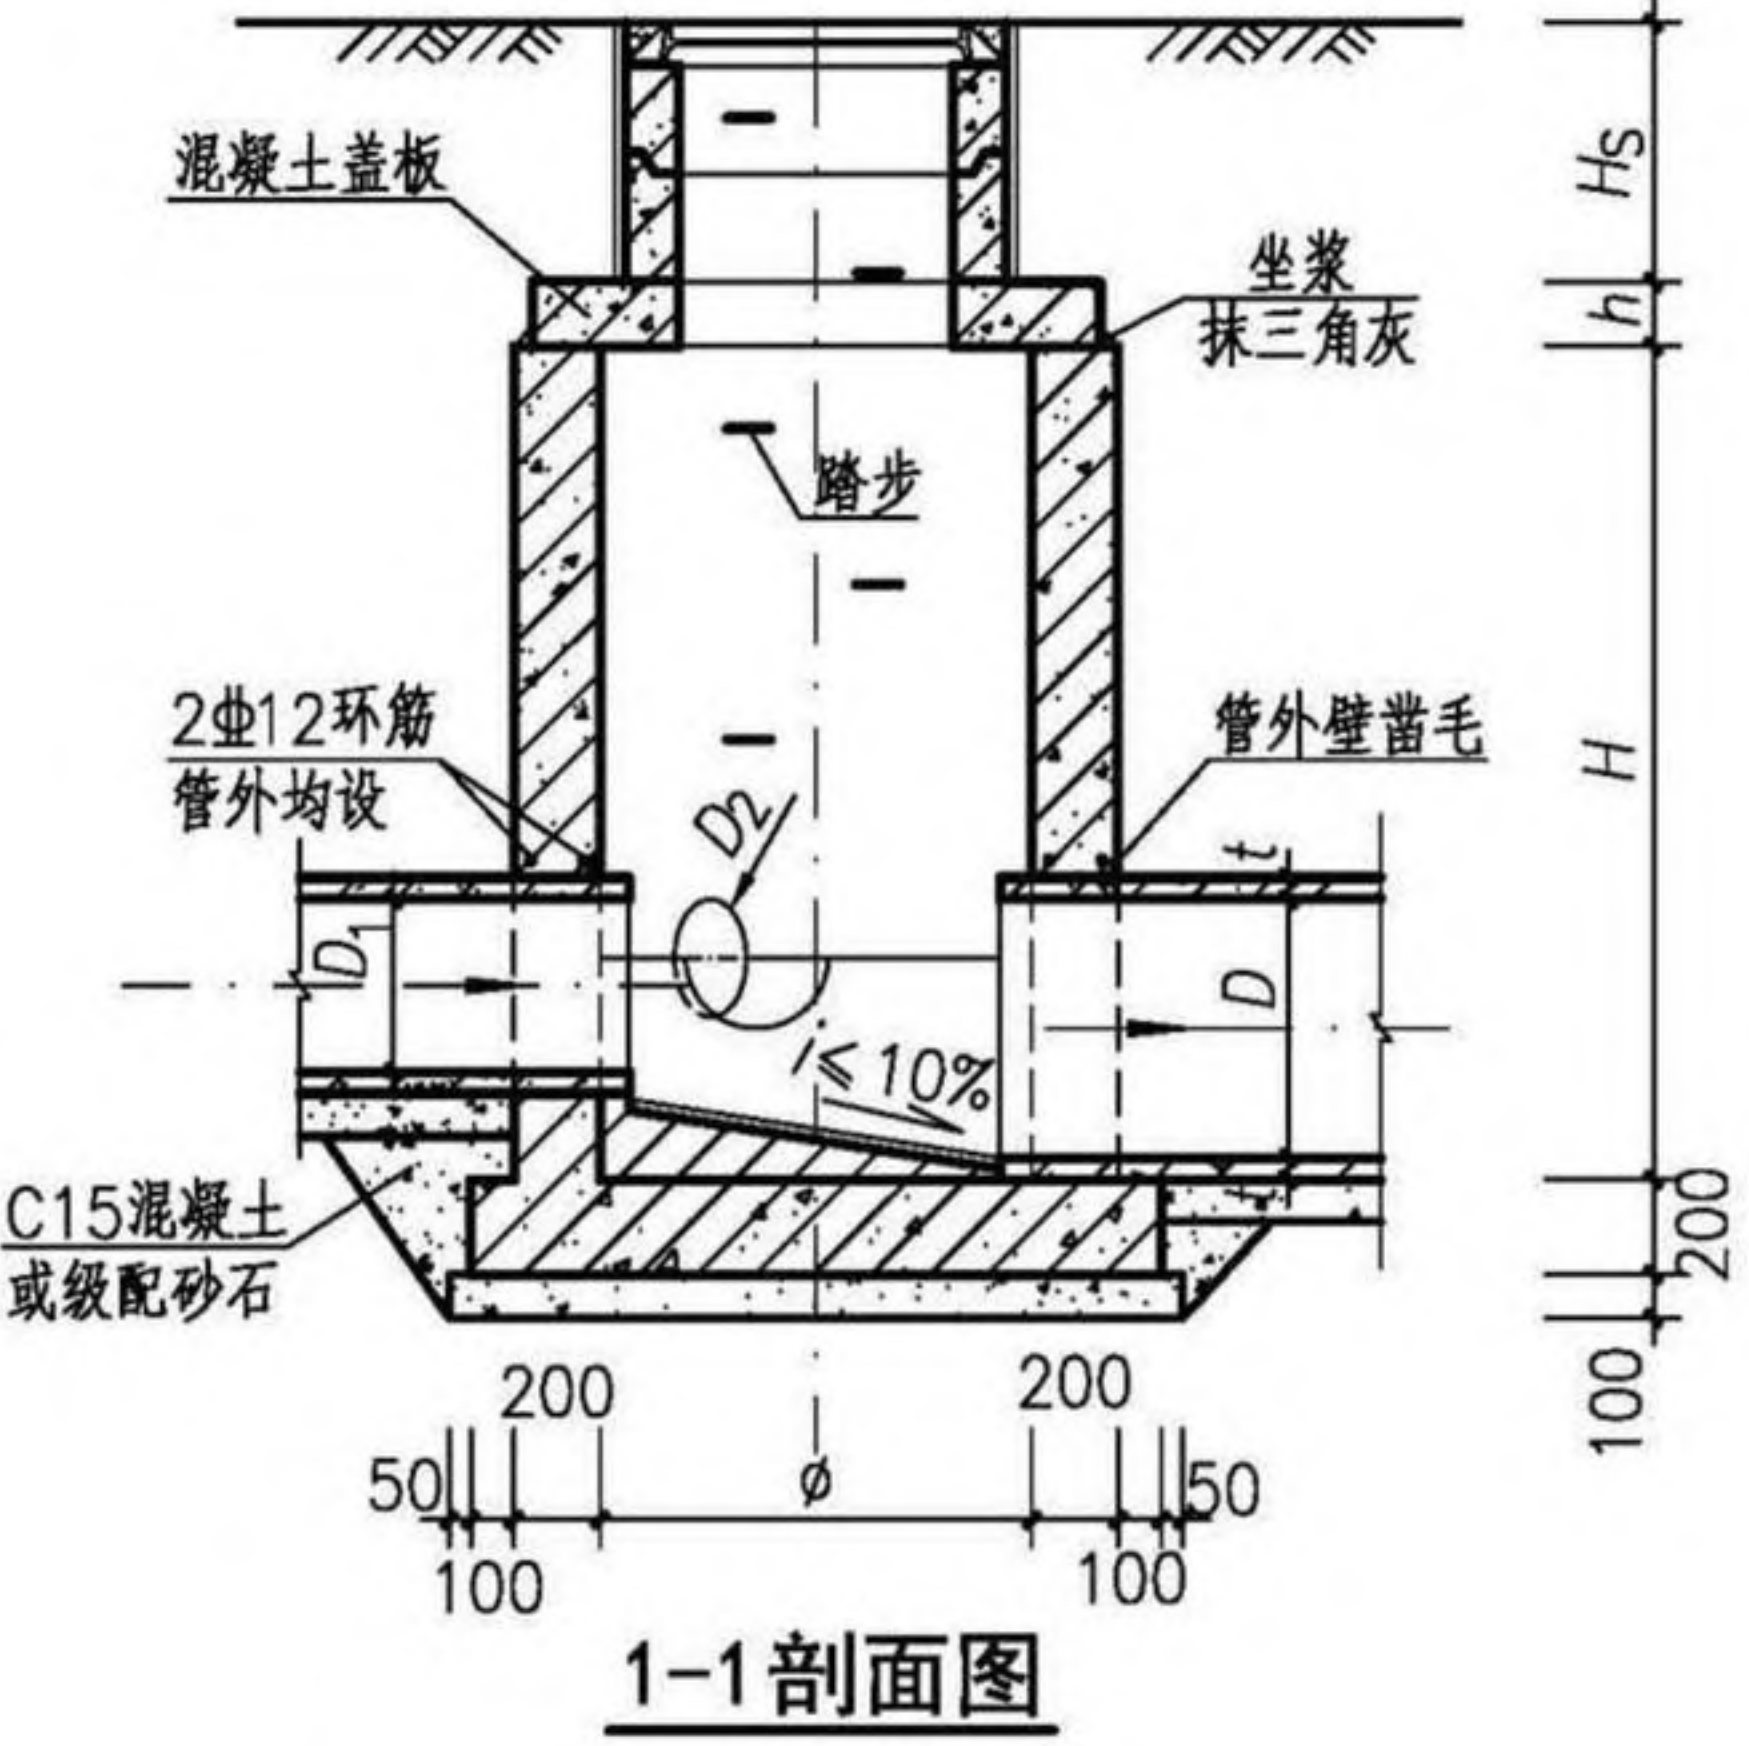

- 注：1. 井墙及底板混凝土为C30、S6；钢筋  $\Phi$ -HPB300、 $\Phi$ -HRB400。  
2. 混凝土净保护层厚度40mm。  
3. 坐浆、抹三角灰均用M10防水水泥砂浆。  
4. 流槽用C15混凝土浇筑或用M10水泥砂浆砌MU10流槽专用砖，M10防水水泥砂浆抹面，厚20mm。  
5. 接入管道超挖部分用混凝土或级配砂石填实。  
6. 管道与墙体、底板间隙应混凝土浇筑或砂浆填实、挤压严密。  
7. 图中井室尺寸、适用条件、盖板型号应根据 $\phi$ 、D值按第31页确定。  
8. D、D<sub>1</sub>、D<sub>2</sub>允许管径见第19页。  
9. 流槽部分在安放踏步的同侧加设脚窝，踏步及脚窝布置、踏步安装见第332、334页。  
10.其他要求详见总说明。

|                              |     |     |    |     |     |    |     |        |
|------------------------------|-----|-----|----|-----|-----|----|-----|--------|
| Φ1000~Φ1800圆形混凝土雨水检查井(Y03yh) |     |     |    |     |     |    | 图集号 | 20S515 |
| 审核                           | 李振川 | 李振川 | 校对 | 王晓玥 | 王晓玥 | 设计 | 周志坚 | 周志坚    |
|                              |     |     |    |     |     |    | 页   | 29     |

检查井井型  
圆形检查井  
矩形直线  
检查井  
矩形三通  
检查井  
矩形四通  
检查井  
异型三通  
检查井  
矩形小三通  
检查井  
矩形小四通  
检查井







检查井井型  
圆形检查井  
矩形直线检查井  
矩形三通检查井  
矩形四通检查井  
异型三通检查井  
矩形小三通检查井  
矩形小四通检查井

圆形混凝土雨水检查井（Y03yh）各部尺寸及工程量表

| 井径<br>φ<br>(mm) | 管径<br>D<br>(mm) | 井高<br>H<br>(mm) | 井墙<br>混凝土<br>(m³) | 底板<br>混凝土<br>(m³) | 钢筋重量(kg) |       | 垫层混凝土<br>(m³) | 流槽<br>(m³) | 盖板型号     |
|-----------------|-----------------|-----------------|-------------------|-------------------|----------|-------|---------------|------------|----------|
|                 |                 |                 |                   |                   | 井墙       | 底板    |               |            |          |
| 1000            | 200             | 1830            | 1.37              | 0.40              | 101.59   | 38.16 | 0.23          | 0.06       | Y03B10   |
|                 | 300             | 1830            | 1.35              | 0.40              | 101.59   | 38.16 | 0.23          | 0.08       |          |
|                 | 400             | 1840            | 1.34              | 0.40              | 101.59   | 38.16 | 0.23          | 0.09       |          |
|                 | 500             | 1850            | 1.32              | 0.40              | 101.59   | 38.16 | 0.23          | 0.10       |          |
|                 | 600             | 1860            | 1.29              | 0.40              | 101.59   | 38.16 | 0.23          | 0.09       |          |
| 1250            | 600             | 1860            | 1.58              | 0.54              | 122.64   | 49.38 | 0.30          | 0.19       | Y03B12.5 |
|                 | 700             | 1870            | 1.55              | 0.54              | 122.64   | 49.38 | 0.30          | 0.19       |          |
|                 | 800             | 1880            | 1.51              | 0.54              | 122.64   | 49.38 | 0.30          | 0.18       |          |
| 1500            | 800             | 1880            | 1.81              | 0.69              | 143.69   | 61.99 | 0.38          | 0.33       | Y03B15   |
|                 | 900             | 1890            | 1.76              | 0.69              | 143.69   | 61.99 | 0.38          | 0.32       |          |
|                 | 1000            | 1900            | 1.72              | 0.69              | 143.69   | 61.99 | 0.38          | 0.29       |          |
| 1800            | 1000            | 1900            | 2.07              | 0.90              | 168.42   | 84.14 | 0.49          | 0.57       | Y03B18   |
|                 | 1100            | 1910            | 2.02              | 0.90              | 168.42   | 84.14 | 0.49          | 0.54       |          |

注：1. 0.4m≤Hs≤4.0m；地下水最高位于地面下0.5m。  
2. 工程量按D<sub>1</sub>、D<sub>2</sub>最小值计算。  
3. 盖板工程量详见盖板配筋图。

圆形混凝土污水检查井（Y03wh）各部尺寸及工程量表

| 井径<br>φ<br>(mm) | 管径<br>D<br>(mm) | 井高<br>H<br>(mm) | 井墙<br>混凝土<br>(m³) | 底板<br>混凝土<br>(m³) | 钢筋重量(kg) |       | 垫层混凝土<br>(m³) | 流槽<br>(m³) | 盖板型号     |
|-----------------|-----------------|-----------------|-------------------|-------------------|----------|-------|---------------|------------|----------|
|                 |                 |                 |                   |                   | 井墙       | 底板    |               |            |          |
| 1000            | 200             | 2030            | 1.52              | 0.40              | 108.28   | 38.16 | 0.23          | 0.12       | Y03B10   |
|                 | 300             | 2130            | 1.58              | 0.40              | 108.28   | 38.16 | 0.23          | 0.16       |          |
|                 | 400             | 2240            | 1.64              | 0.40              | 114.98   | 38.16 | 0.23          | 0.17       |          |
|                 | 500             | 2350            | 1.69              | 0.40              | 114.98   | 38.16 | 0.23          | 0.17       |          |
|                 | 600             | 2460            | 1.74              | 0.40              | 121.67   | 38.16 | 0.23          | 0.15       |          |
| 1250            | 600             | 2460            | 2.13              | 0.54              | 146.91   | 49.38 | 0.30          | 0.33       | Y03B12.5 |
|                 | 700             | 2570            | 2.19              | 0.54              | 146.91   | 49.38 | 0.30          | 0.31       |          |
|                 | 800             | 2680            | 2.24              | 0.54              | 155.00   | 49.38 | 0.30          | 0.27       |          |
| 1500            | 800             | 2680            | 2.66              | 0.69              | 181.63   | 61.99 | 0.38          | 0.56       | Y03B15   |
|                 | 900             | 2790            | 2.73              | 0.69              | 181.63   | 61.99 | 0.38          | 0.51       |          |
|                 | 1000            | 2900            | 2.78              | 0.69              | 191.12   | 61.99 | 0.38          | 0.43       |          |
| 1800            | 1000            | 2900            | 3.33              | 0.90              | 224.22   | 84.14 | 0.49          | 0.94       | Y03B18   |
|                 | 1100            | 3010            | 3.40              | 0.90              | 235.37   | 84.14 | 0.49          | 0.85       |          |


圆形混凝土雨、污水检查井（Y03yh、Y03wh）各部尺寸及工程量表

审核 李振川 李振川 校对 王晓玥 王晓玥 设计 周志坚 周志坚

检查井井型  
圆形检查井  
矩形直线检查井  
矩形三通检查井  
矩形四通检查井  
异型三通检查井  
矩形小三通检查井  
矩形小四通检查井



检查井井型  
圆形检查井  
矩形直线  
检查井  
矩形三通  
检查井  
矩形四通  
检查井  
异形三通  
检查井  
矩形三通  
检查井  
矩形四通  
检查井

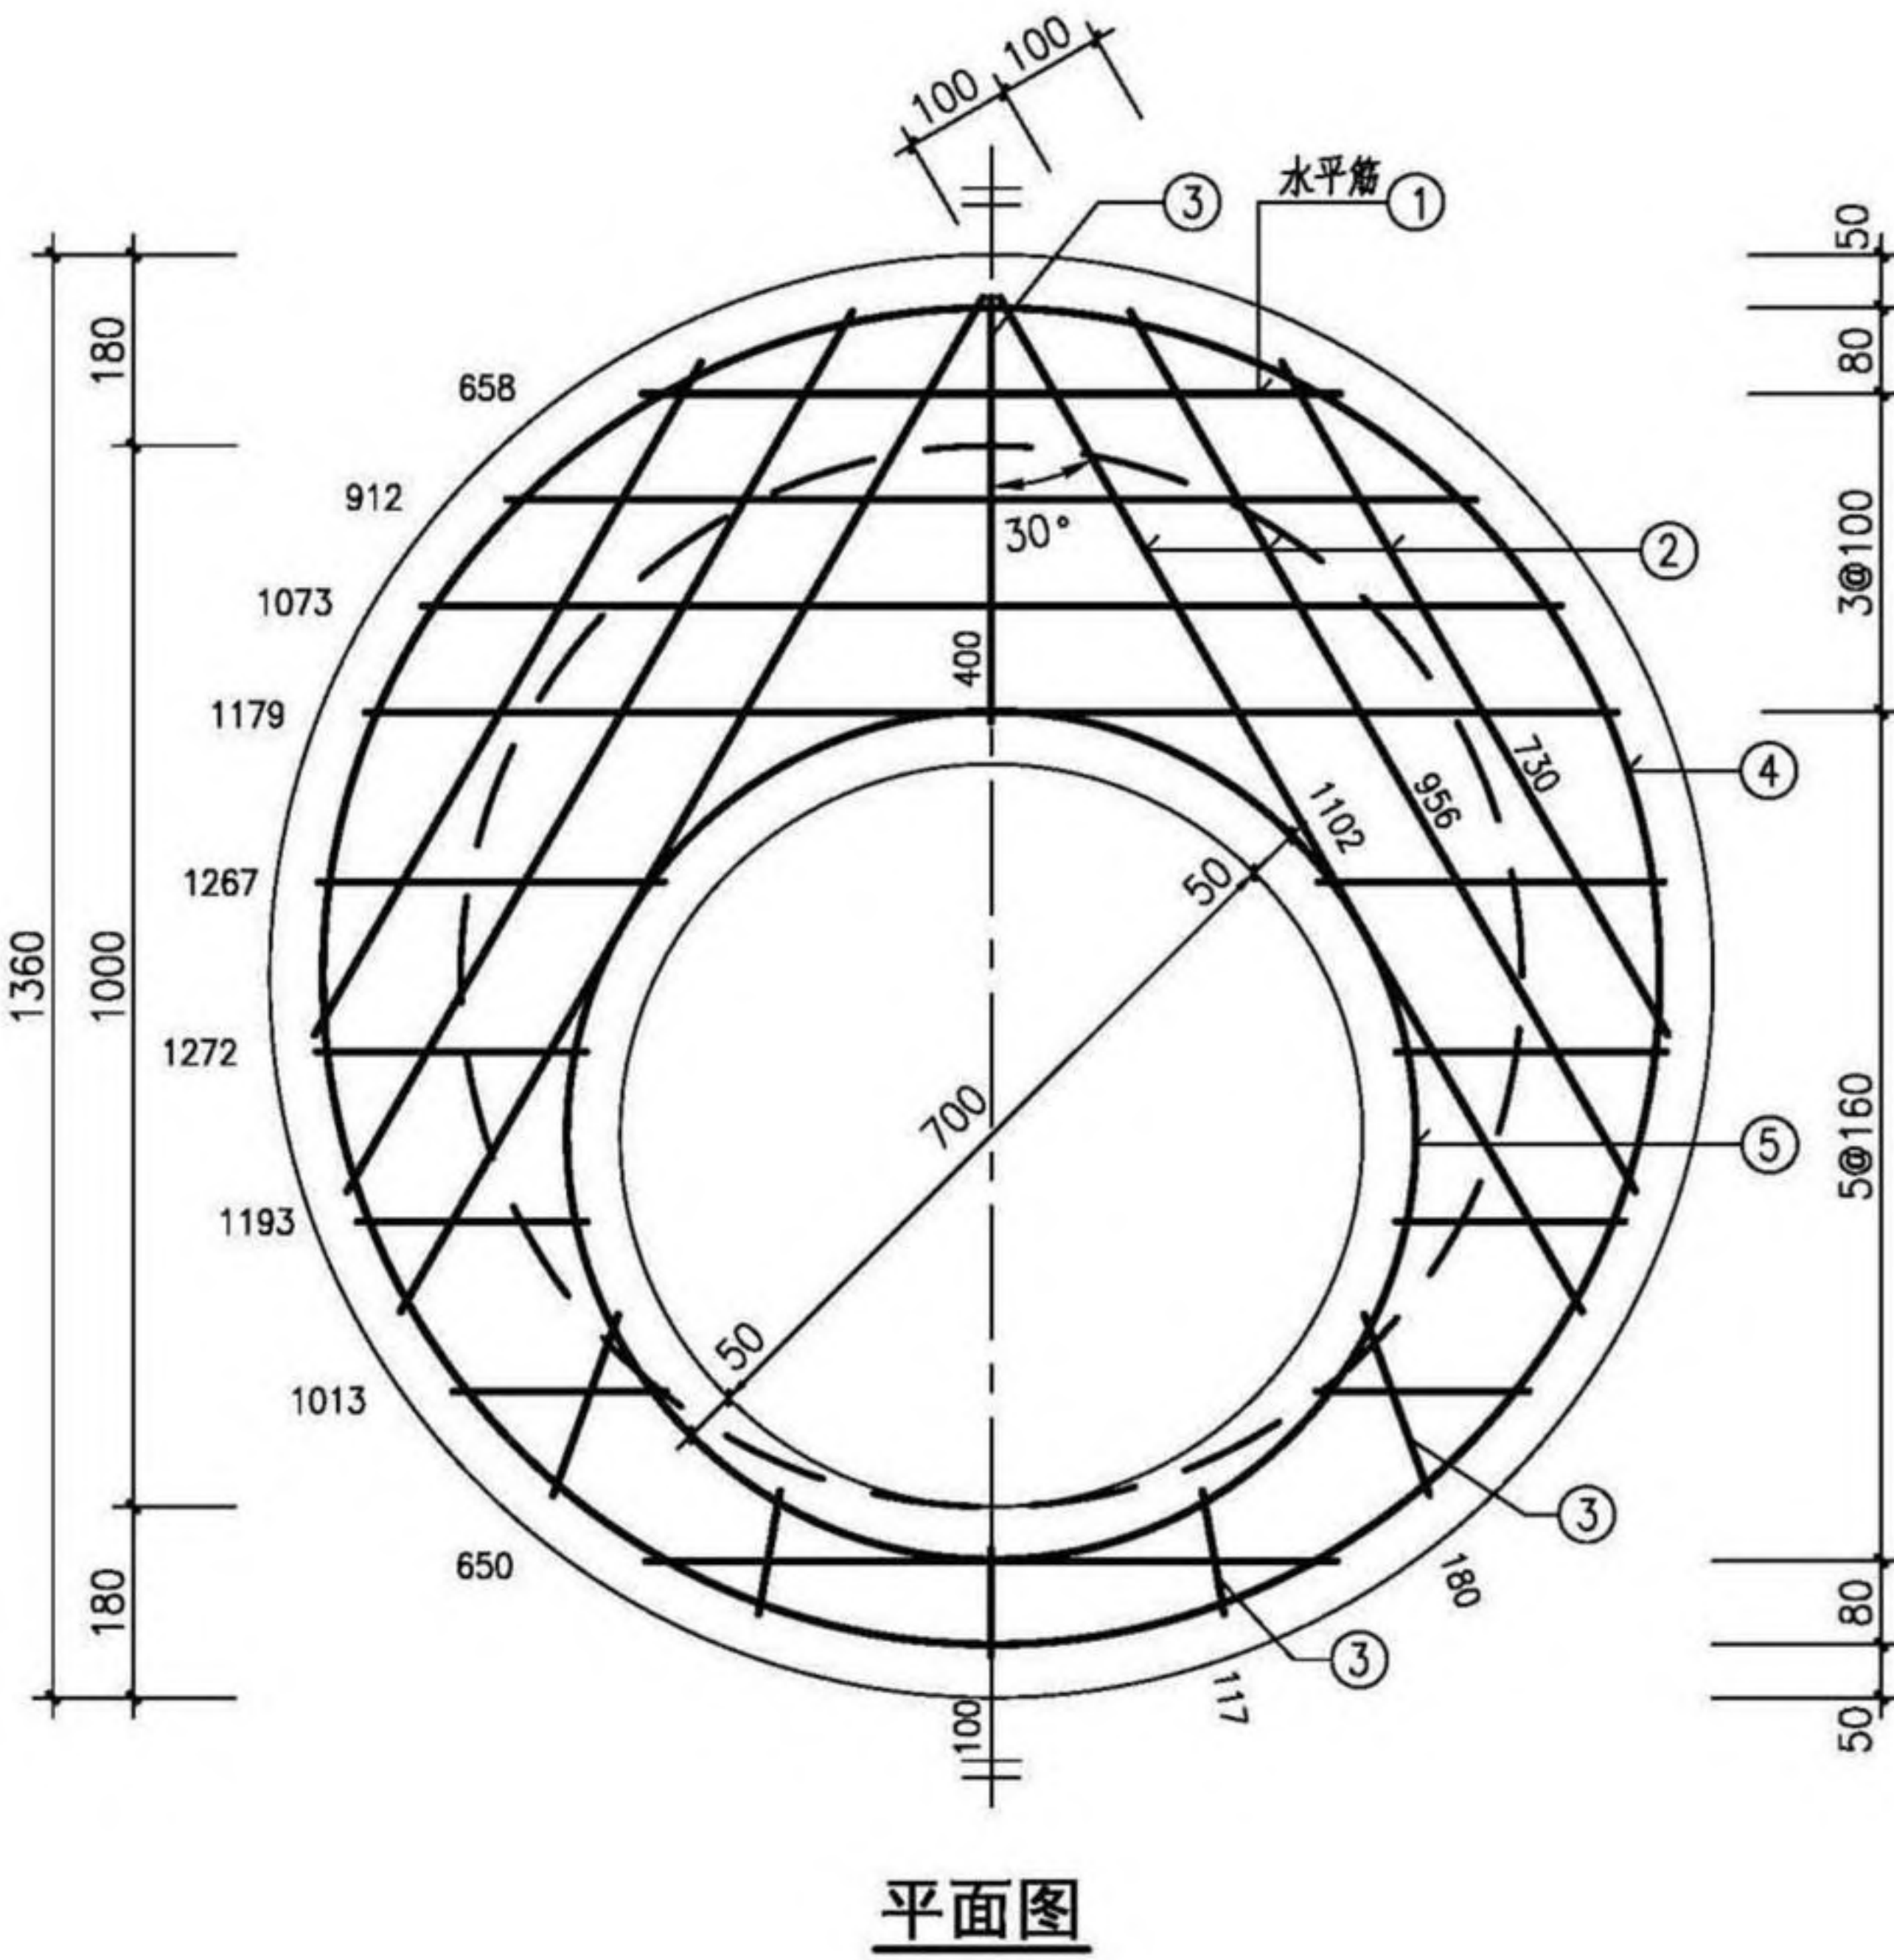

盖板规格表

| 盖板型号     | 盖板覆土厚<br>(m)                                 | 板厚 $h$<br>(mm) | 混凝土<br>( $m^3$ ) |
|----------|----------------------------------------------|----------------|------------------|
| Y03B10-1 | $0.8 \leq H_s \leq 2.0$                      | 140            | 0.15             |
| Y03B10-2 | $0.4 \leq H_s < 0.8$<br>$2.0 < H_s \leq 4.0$ | 160            | 0.17             |

钢筋表

| 编号 | 型式 | Y03B10-1 |    | Y03B10-2 |    | 长度<br>(mm) |
|----|----|----------|----|----------|----|------------|
|    |    | 规格       | 数量 | 规格       | 数量 |            |
| ①  | —  | Φ14      | 9  | Φ14      | 9  | 分示         |
| ②  | —  | Φ14      | 6  | Φ14      | 6  | 分示         |
| ③  | —  | Φ14      | 5  | Φ14      | 6  | 分示         |
| ④  | ○  | Φ14      | 1  | Φ14      | 1  | 3960       |
| ⑤  | ○  | Φ14      | 1  | Φ14      | 1  | 2510       |


说明：1. 钢筋放下层，水平筋在最下面；钢筋遇洞口断开。  
2. ①号筋未扣除洞口钢筋长度。  
3. ④⑤号筋不包括搭接或焊接长度。

- 注：1. 材料：混凝土为C30；钢筋：Φ—HPB300，Φ—HRB400。  
2. 混凝土保护层厚度：40mm。  
3. 设计覆土厚度：0.4m~4.0m。  
4. 盖板如预制，加设吊环，吊环钢筋不小于4Φ8，吊环做法详见第330页。  
5. Φ700人孔可改为Φ800，钢筋直径、根数及相对位置不变。  
6. 其他详见总说明。

检查井井型  
圆形检查井  
矩形直线  
检查井  
矩形三通  
检查井  
矩形四通  
检查井  
异形三通  
检查井  
矩形三通  
检查井  
矩形四通  
检查井



检查井井型  
圆形检查井  
矩形直线  
检查井  
矩形三通  
检查井  
矩形四通  
检查井  
异形三通  
检查井  
矩形三通  
检查井  
矩形四通  
检查井

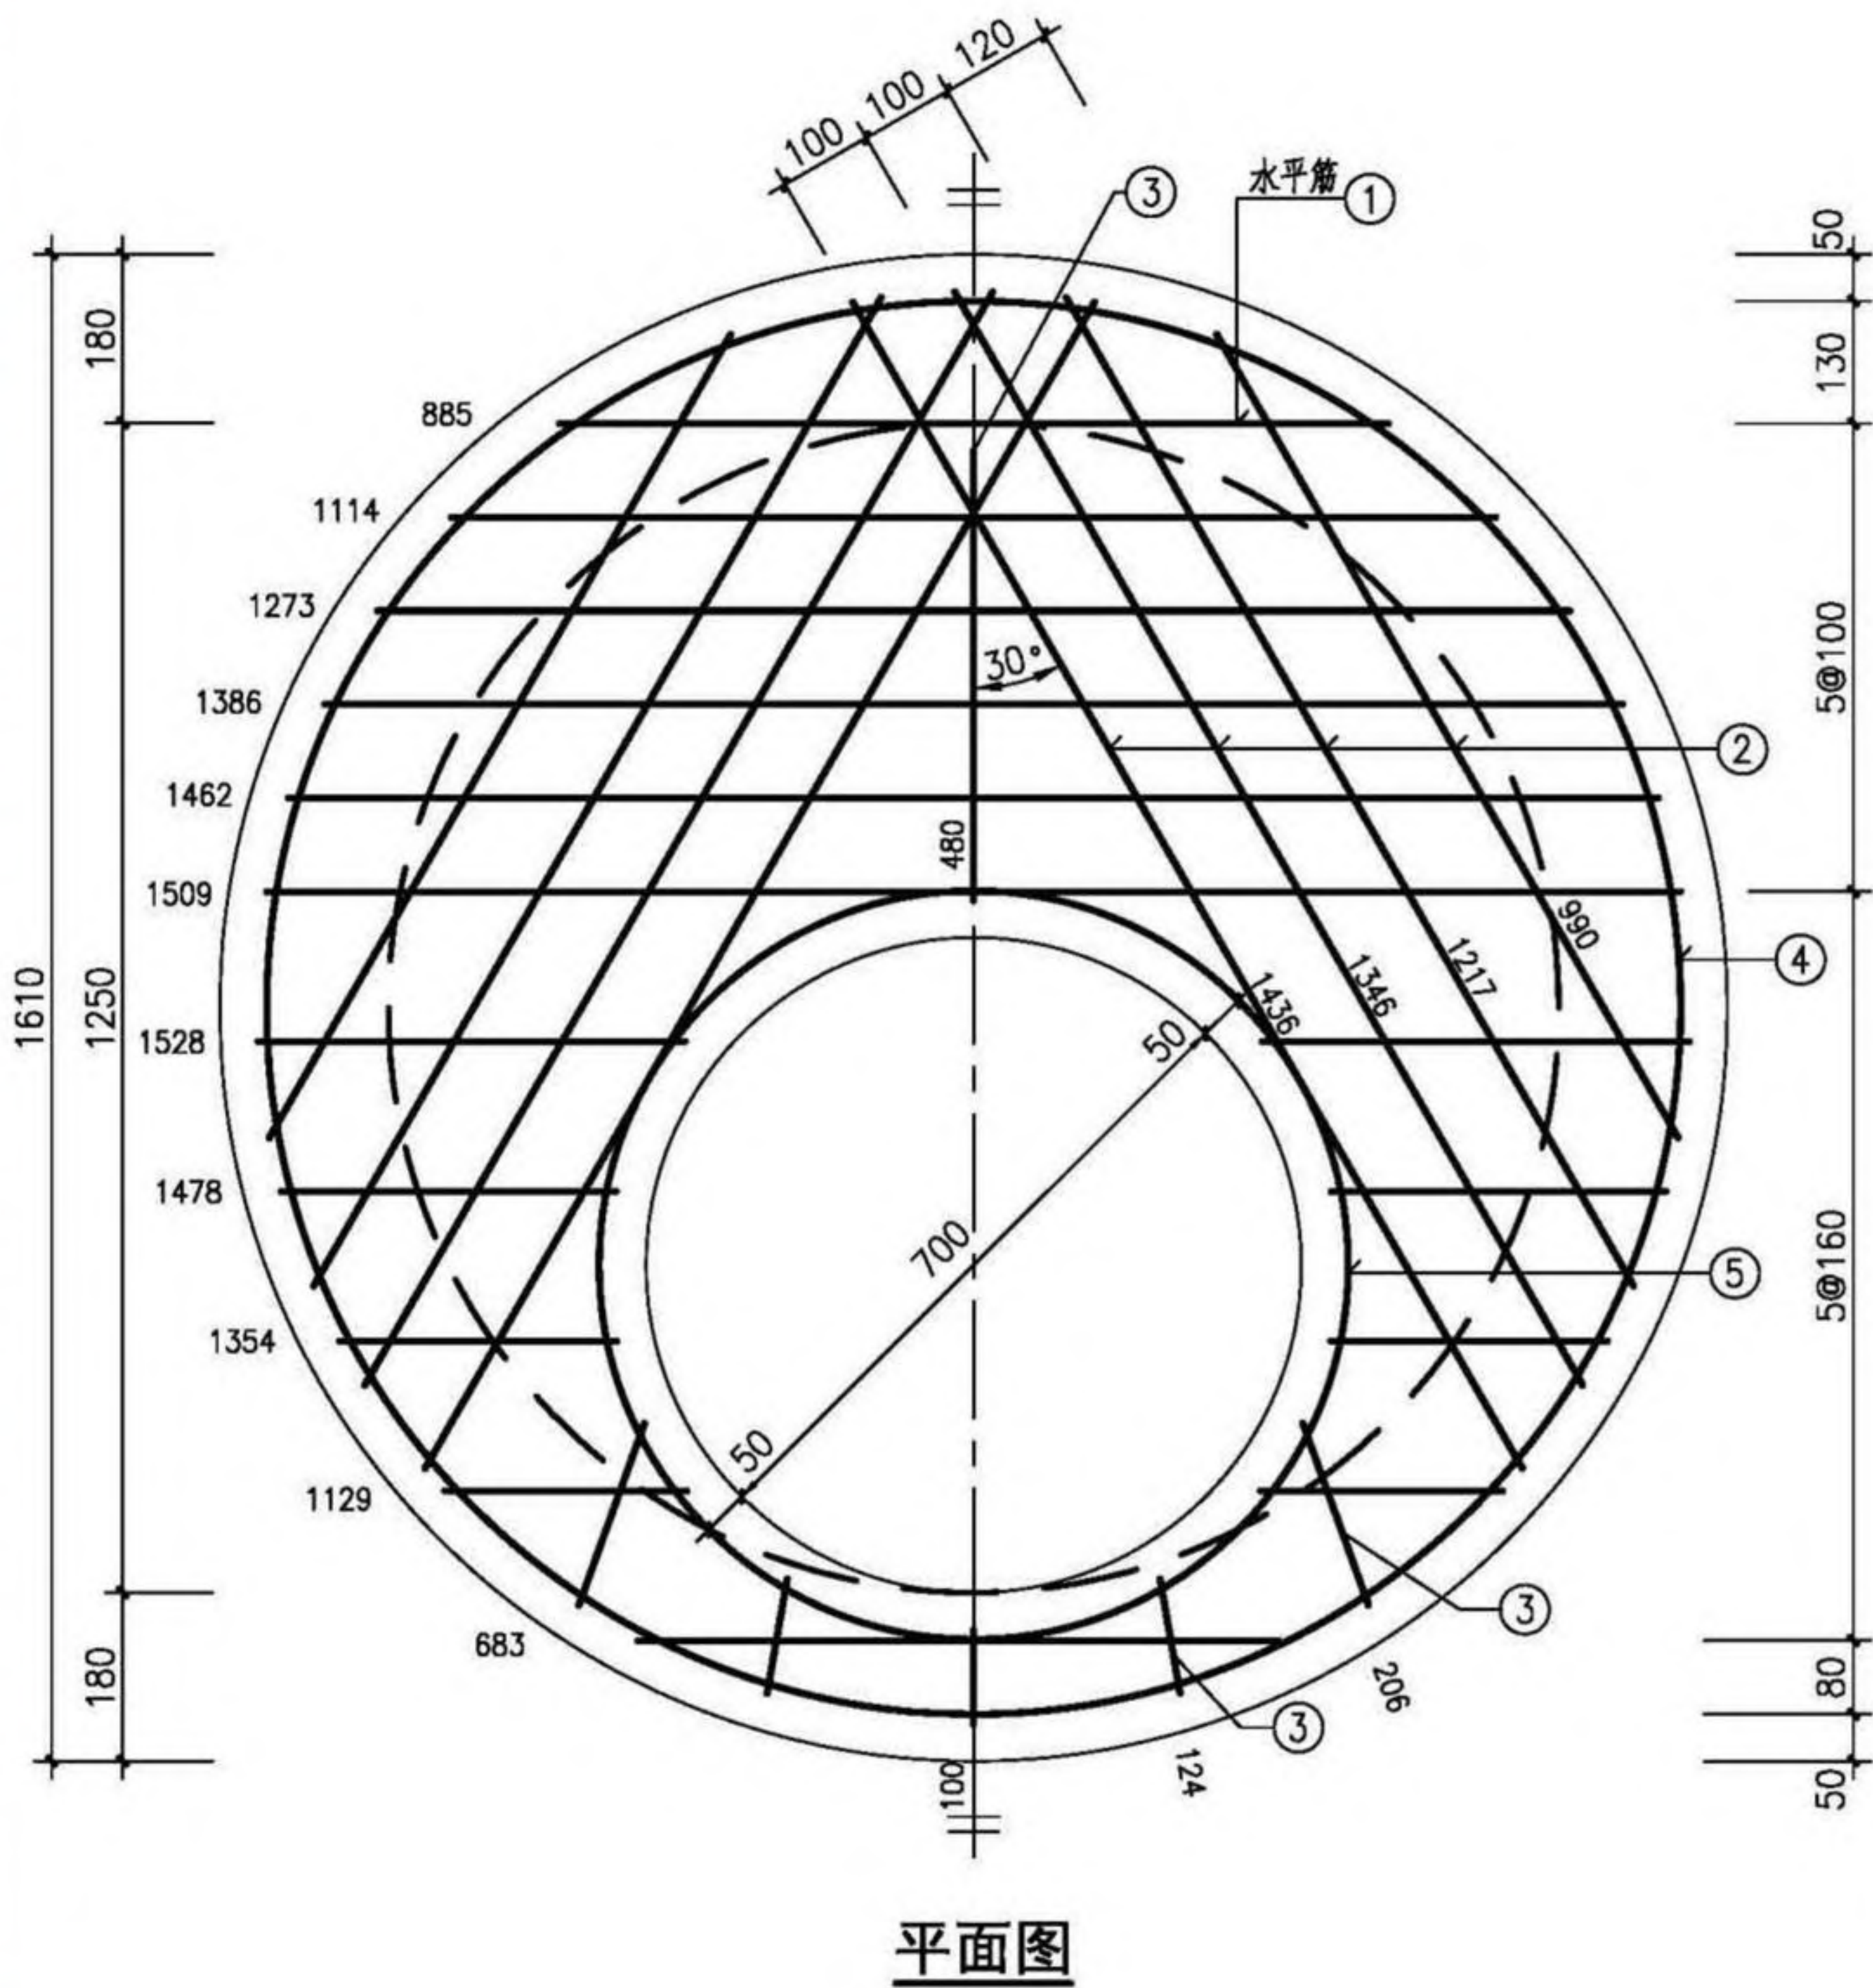

盖板规格表

| 盖板型号       | 盖板覆土厚<br>(m)                                 | 板厚 $h$<br>(mm) | 混凝土<br>( $m^3$ ) |
|------------|----------------------------------------------|----------------|------------------|
| Y03B12.5-1 | $0.8 \leq H_s \leq 2.0$                      | 160            | 0.27             |
| Y03B12.5-2 | $0.4 \leq H_s < 0.8$<br>$2.0 < H_s \leq 4.0$ | 180            | 0.30             |

钢筋表


| 编号 | 型式 | Y03B12.5-1 |    | Y03B12.5-2 |    | 长度<br>(mm) |
|----|----|------------|----|------------|----|------------|
|    |    | 规格         | 数量 | 规格         | 数量 |            |
| ①  | —  | Φ14        | 11 | Φ14        | 11 | 分示         |
| ②  | —  | Φ14        | 8  | Φ14        | 8  | 分示         |
| ③  | —  | Φ14        | 5  | Φ14        | 6  | 分示         |
| ④  | ○  | Φ14        | 1  | Φ14        | 1  | 4740       |
| ⑤  | ○  | Φ14        | 1  | Φ14        | 1  | 2510       |

说明: 1. 钢筋放下层, 水平筋在最下面; 钢筋遇洞口断开。  
2. ①号筋未扣除洞口钢筋长度。  
3. ④⑤号筋不包括搭接或焊接长度。

- 注: 1. 材料: 混凝土为C30; 钢筋:  $\Phi$ -HPB300,  $\Phi$ -HRB400。  
2. 混凝土保护层厚度: 40mm。  
3. 设计覆土厚度: 0.4m~4.0m。  
4. 盖板如预制, 加设吊环, 吊环钢筋不小于4 $\Phi$ 8, 吊环做法详见第330页。  
5.  $\Phi$ 700人孔可改为 $\Phi$ 800, 钢筋直径、根数及相对位置不变。  
6. 其他详见总说明。

检查井井型  
圆形检查井  
矩形直线  
检查井  
矩形三通  
检查井  
矩形四通  
检查井  
异形三通  
检查井  
矩形三通  
检查井  
矩形四通  
检查井



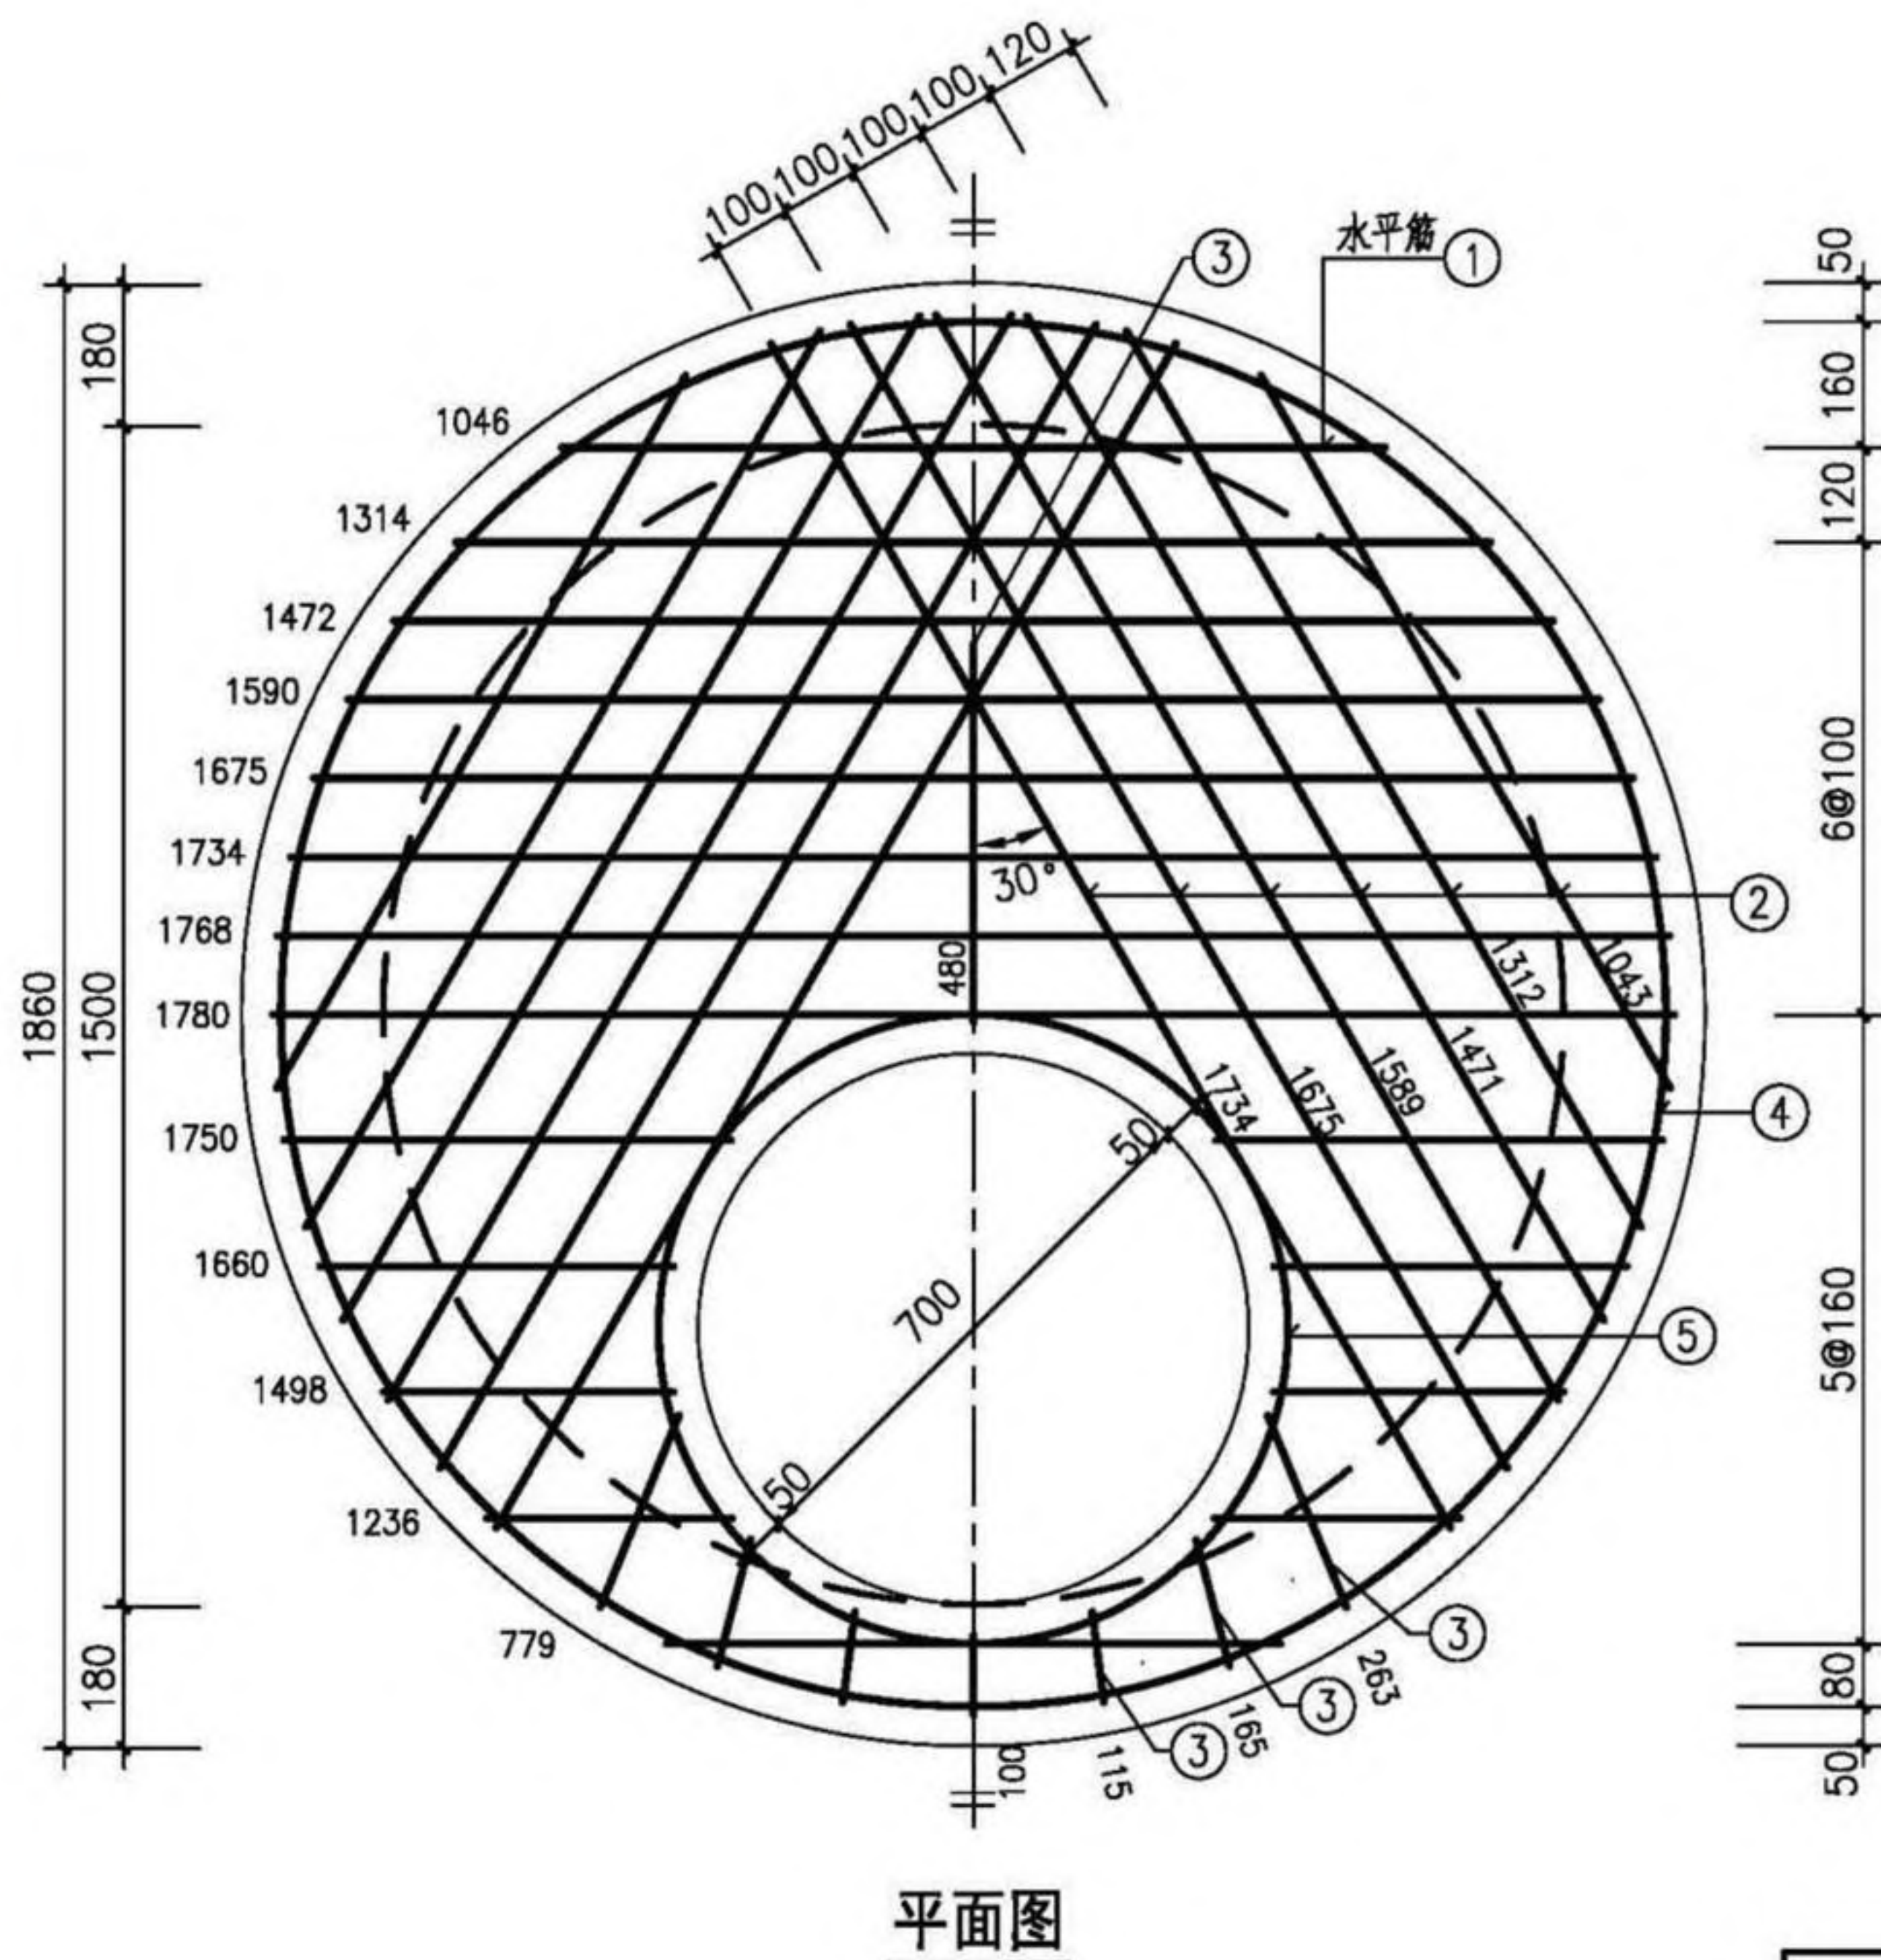

平面图

### 盖板规格表

| 盖板型号     | 盖板覆土厚<br>(m)                                 | 板厚 $h$<br>(mm) | 混凝土<br>( $\text{m}^3$ ) |
|----------|----------------------------------------------|----------------|-------------------------|
| Y03B15-1 | $0.8 \leq H_s \leq 2.0$                      | 180            | 0.42                    |
| Y03B15-2 | $0.4 \leq H_s < 0.8$<br>$2.0 < H_s \leq 4.0$ | 200            | 0.47                    |

### 钢筋表


| 编号 | 型式 | Y03B15-1 |    | Y03B15-2 |    | 长度<br>(mm) |
|----|----|----------|----|----------|----|------------|
|    |    | 规格       | 数量 | 规格       | 数量 |            |
| ①  | —  | Φ14      | 13 | Φ16      | 13 | 分示         |
| ②  | —  | Φ14      | 12 | Φ16      | 12 | 分示         |
| ③  | —  | Φ14      | 7  | Φ16      | 8  | 分示         |
| ④  | ○  | Φ14      | 1  | Φ16      | 1  | 5530       |
| ⑤  | ○  | Φ14      | 1  | Φ16      | 1  | 2510       |

说明：1. 钢筋放下层，水平筋在最下面；钢筋遇洞口断开。  
2. ①号筋未扣除洞口钢筋长度。  
3. ④⑤号筋不包括搭接或焊接长度。

说明: 1. 钢筋放下层, 水平筋在最下面; 钢筋遇洞口断开。  
2. ①号筋未扣除洞口钢筋长度。  
3. ④⑤号筋不包括搭接或焊接长度。

注: 1. 材料: 混凝土为C30; 钢筋:  $\Phi$ -HPB300,  $\Phi$ -HRB400。  
2. 混凝土保护层厚度: 40mm。  
3. 设计覆土厚度: 0.4m~4.0m。  
4. 盖板如预制, 加设吊环, 吊环钢筋不小于4 $\Phi$ 8, 吊环做法详见第330页。  
5.  $\Phi$ 700人孔可改为 $\Phi$ 800, 钢筋直径、根数及相对位置不变。  
6. 其他详见总说明。



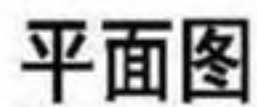

**Ø1800圆形雨、污水检查井盖板配筋(Y03B18)**

20S515

35

| 盖板型号     | 盖板覆土厚<br>(m)                                 | 板厚 $h$<br>(mm) | 混凝土<br>( $\text{m}^3$ ) |
|----------|----------------------------------------------|----------------|-------------------------|
| Y03B18-1 | $0.8 \leq H_s \leq 2.0$                      | 200            | 0.66                    |
| Y03B18-2 | $0.4 \leq H_s < 0.8$<br>$2.0 < H_s \leq 4.0$ | 220            | 0.72                    |

| 编号 | 型式 | Y03B18-1 |    | Y03B18-2 |    | 长度<br>(mm) |
|----|----|----------|----|----------|----|------------|
|    |    | 规格       | 数量 | 规格       | 数量 |            |
| ①  | —  | Φ14      | 16 | Φ16      | 16 | 分示         |
| ②  | —  | Φ14      | 16 | Φ16      | 16 | 分示         |
| ③  | —  | Φ14      | 7  | Φ16      | 8  | 分示         |
| ④  | ○  | Φ14      | 1  | Φ16      | 1  | 6470       |
| ⑤  | ○  | Φ14      | 1  | Φ16      | 1  | 2510       |

说明：1. 钢筋放下层，水平筋在最下面；钢筋遇洞口断开。


2. ①号筋未扣除洞口钢筋长度。

3. ④⑤号筋不包括搭接或焊接长度。


6. 其他详见总说明。




检查井井型  
圆形检查井  
矩形直线  
检查井  
矩形三通  
检查井  
矩形四通  
检查井  
异型三通  
检查井  
矩形检查小三通  
检查井  
矩形检查小四通  
检查井

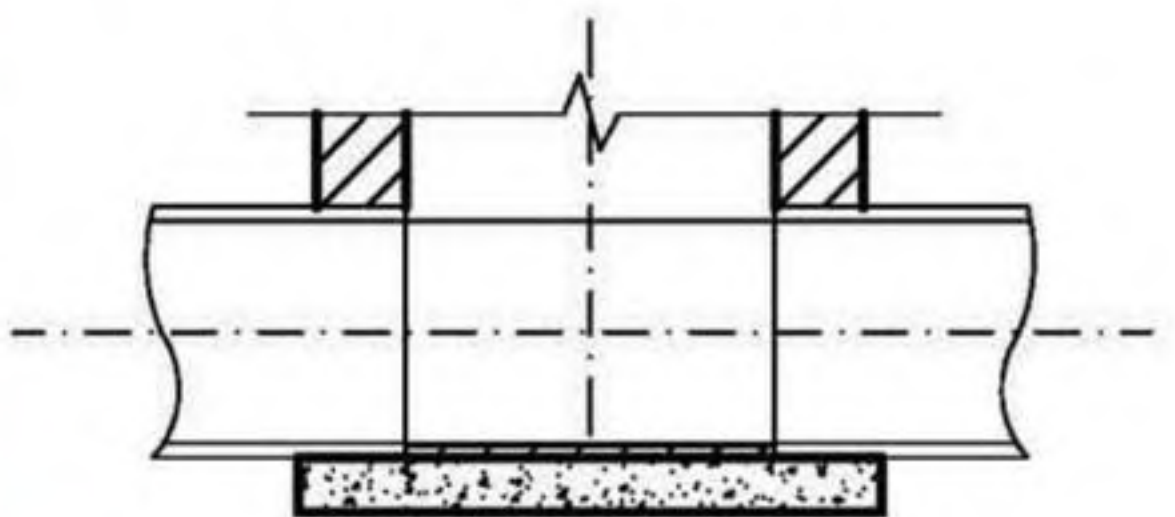


1-1剖面图

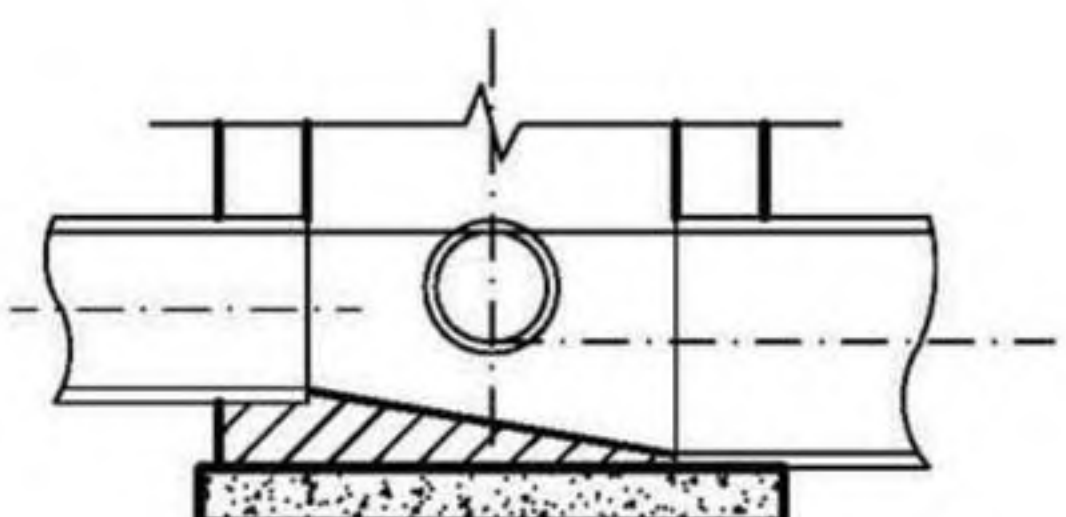


2-2剖面图

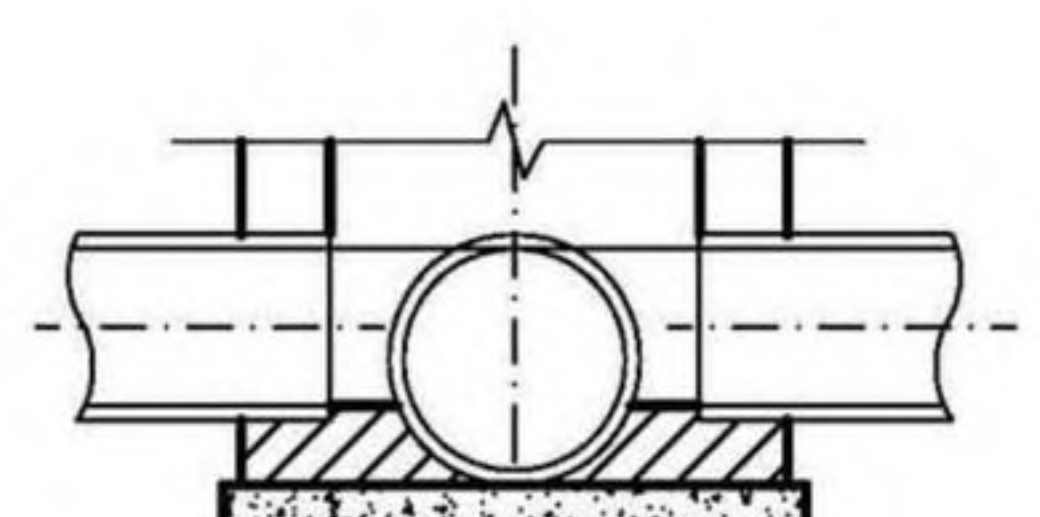


3-3剖面图

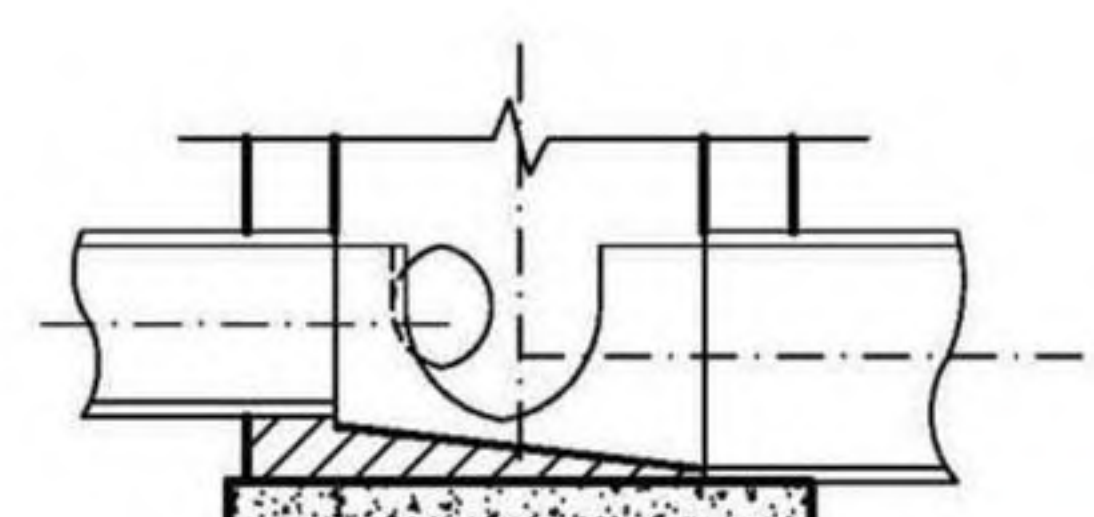


4-4剖面图

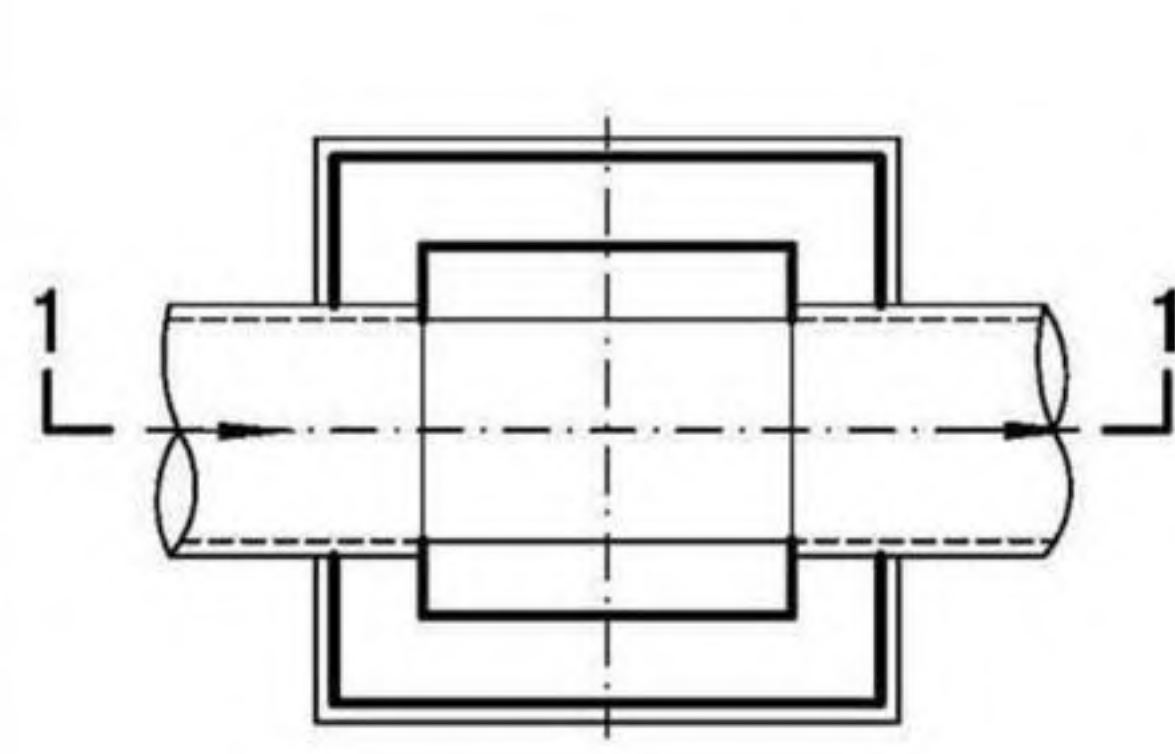


直线井平面图

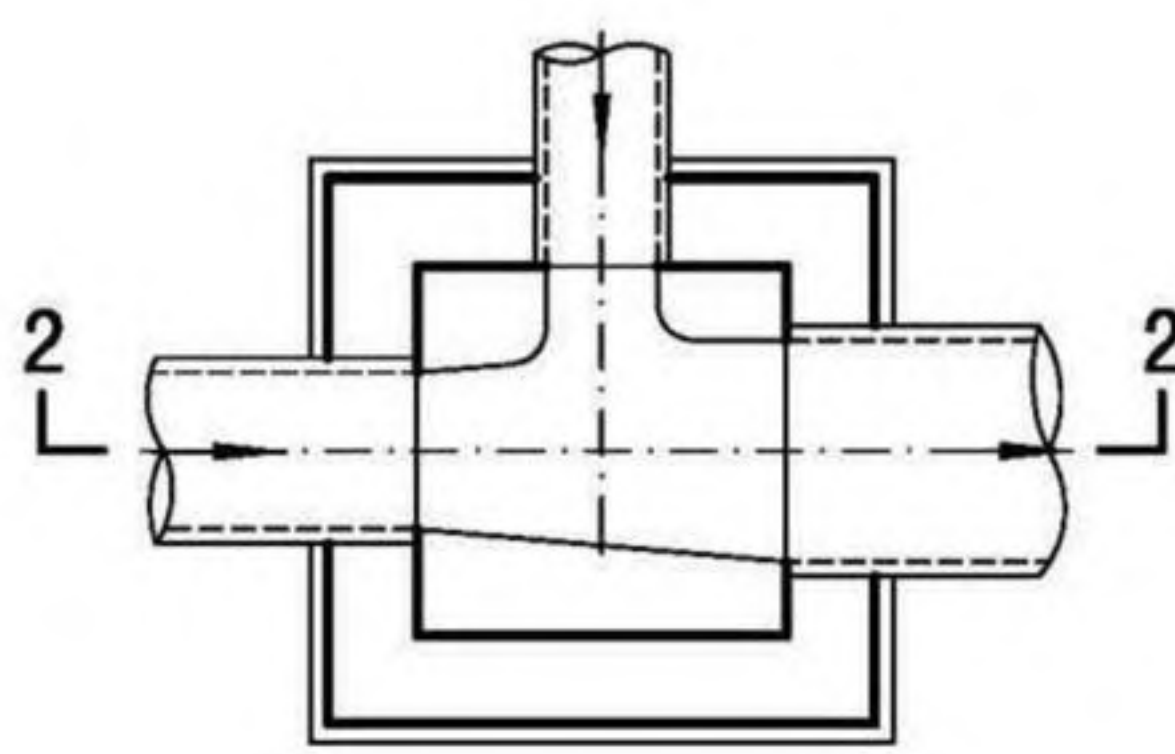

90°三通井平面图

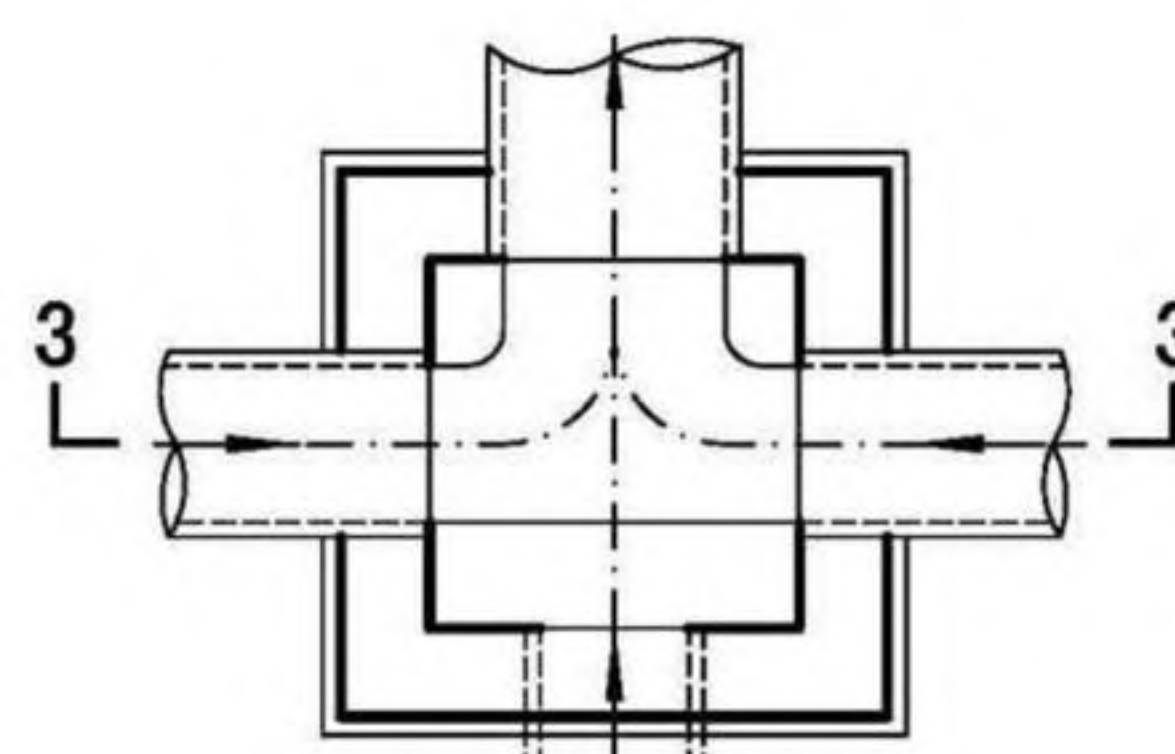

90°四通井平面图

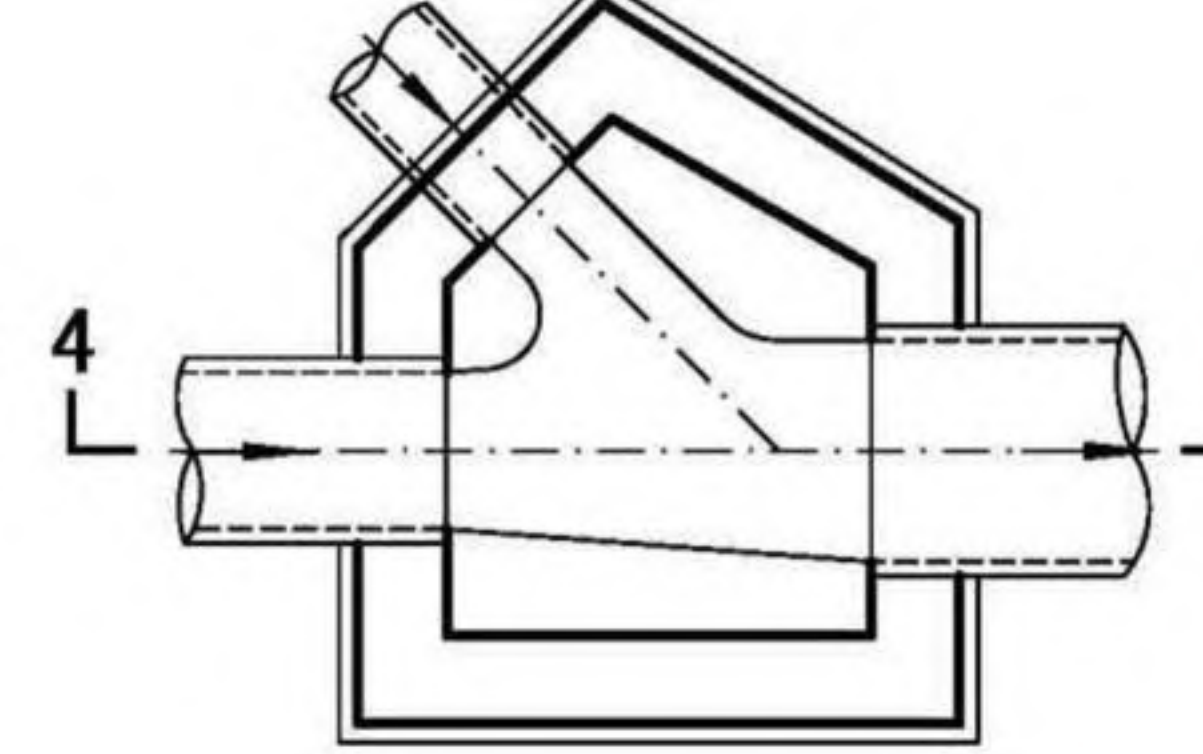

135°异型三通井平面图




- 注：1. 管道连接一般采用管顶平接。  
2. 流槽高度：雨水检查井雨水管流槽与上游管中心平。  
污水检查井污水管流槽与下游管内顶平。不同管径检查井管底斜坡控制不大于10%。  
3. 本图所示为污水检查井流槽线。

|            |     |     |    |     |     |    |     |     |        |
|------------|-----|-----|----|-----|-----|----|-----|-----|--------|
| 矩形检查井流槽形式图 |     |     |    |     |     |    |     | 图集号 | 20S515 |
| 审核         | 李振川 | 李振川 | 校对 | 王晓玥 | 王晓玥 | 设计 | 周志坚 | 周志坚 | 页 36   |

检查井井型  
圆形检查井  
矩形直线  
检查井  
矩形三通  
检查井  
矩形四通  
检查井  
异型三通  
检查井  
矩形检查小三通  
检查井  
矩形检查小四通  
检查井



检查井井型  
圆形检查井  
矩形直线  
检查井  
矩形三通  
检查井  
矩形四通  
检查井  
异型三通  
检查井  
矩形检查小三通  
检查井  
矩形检查小四通

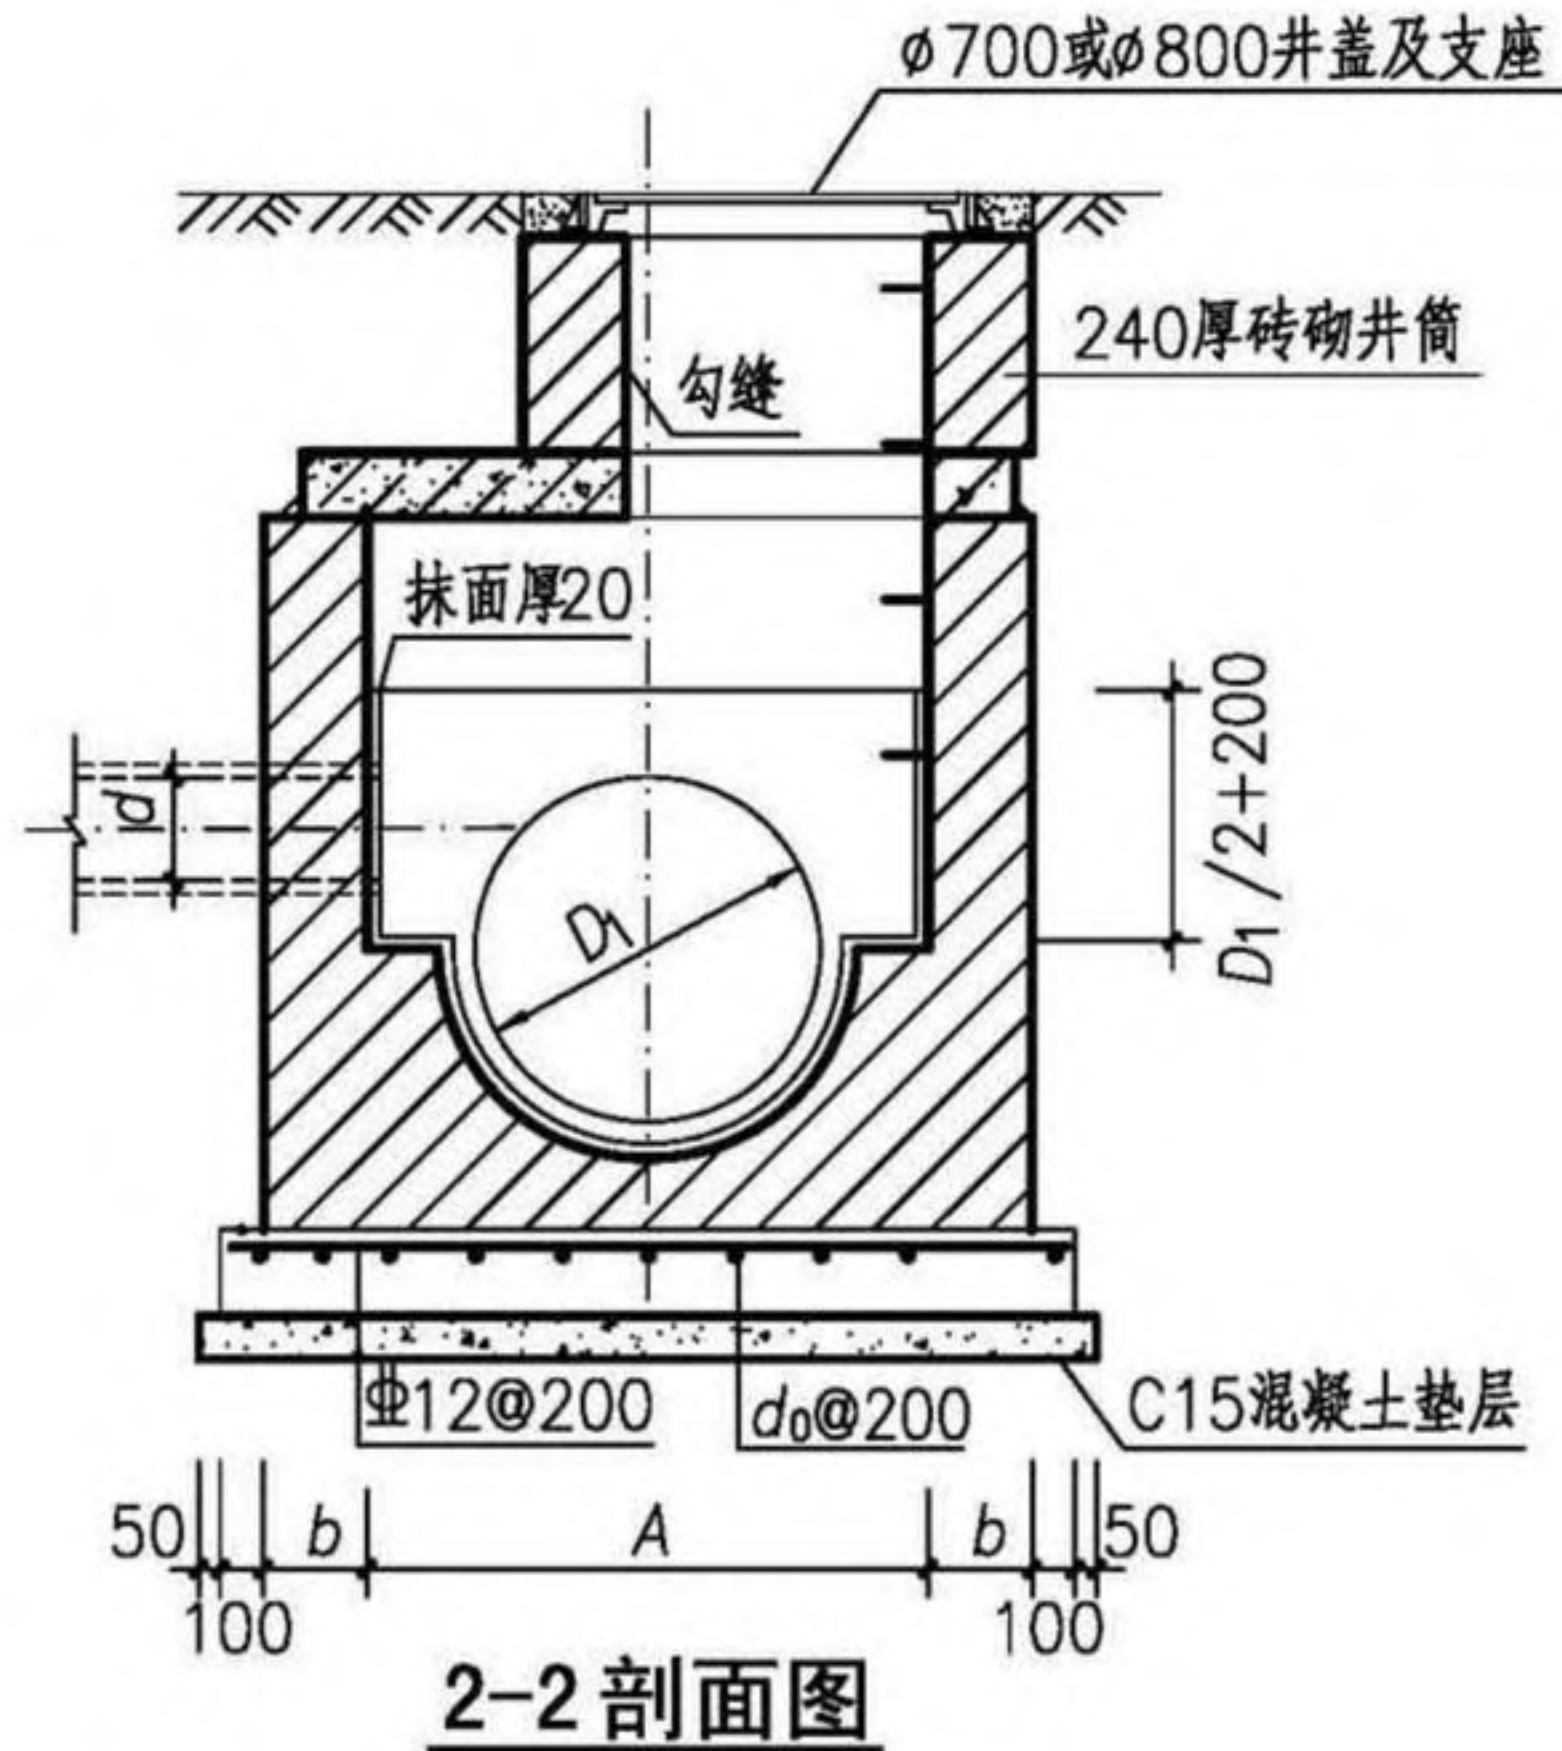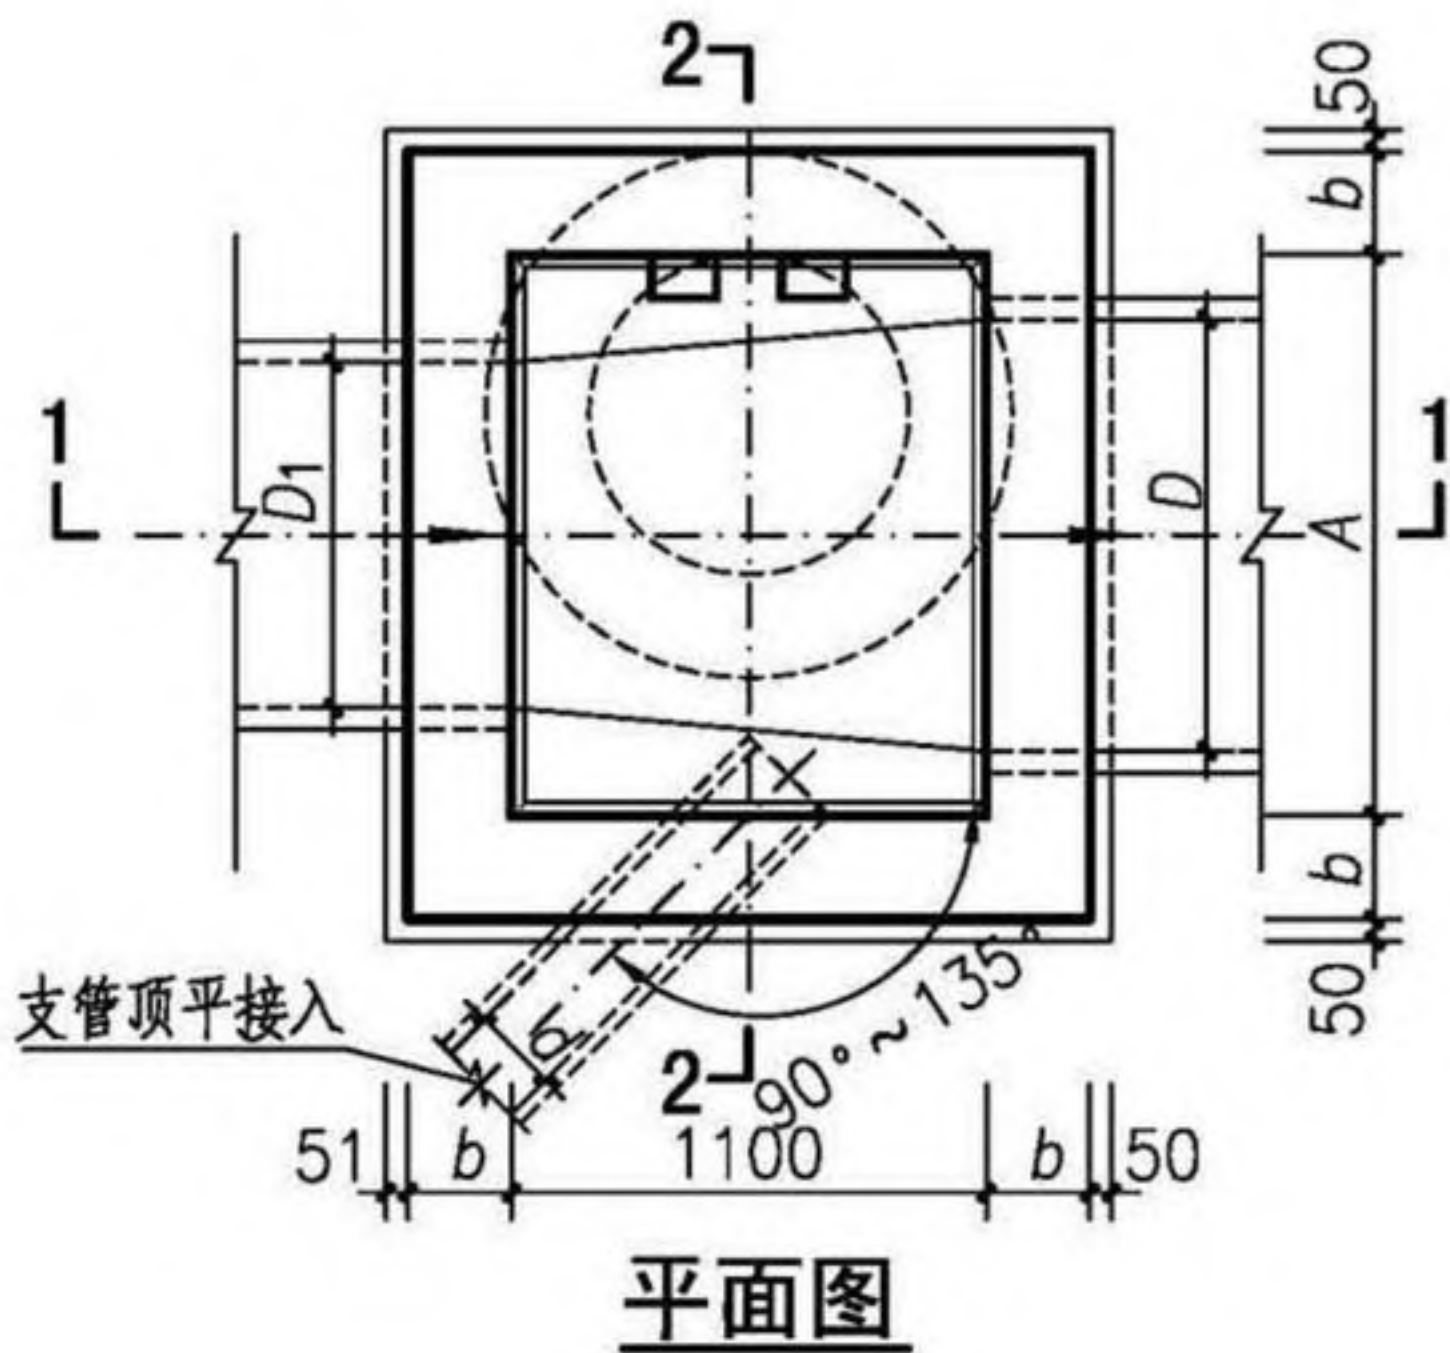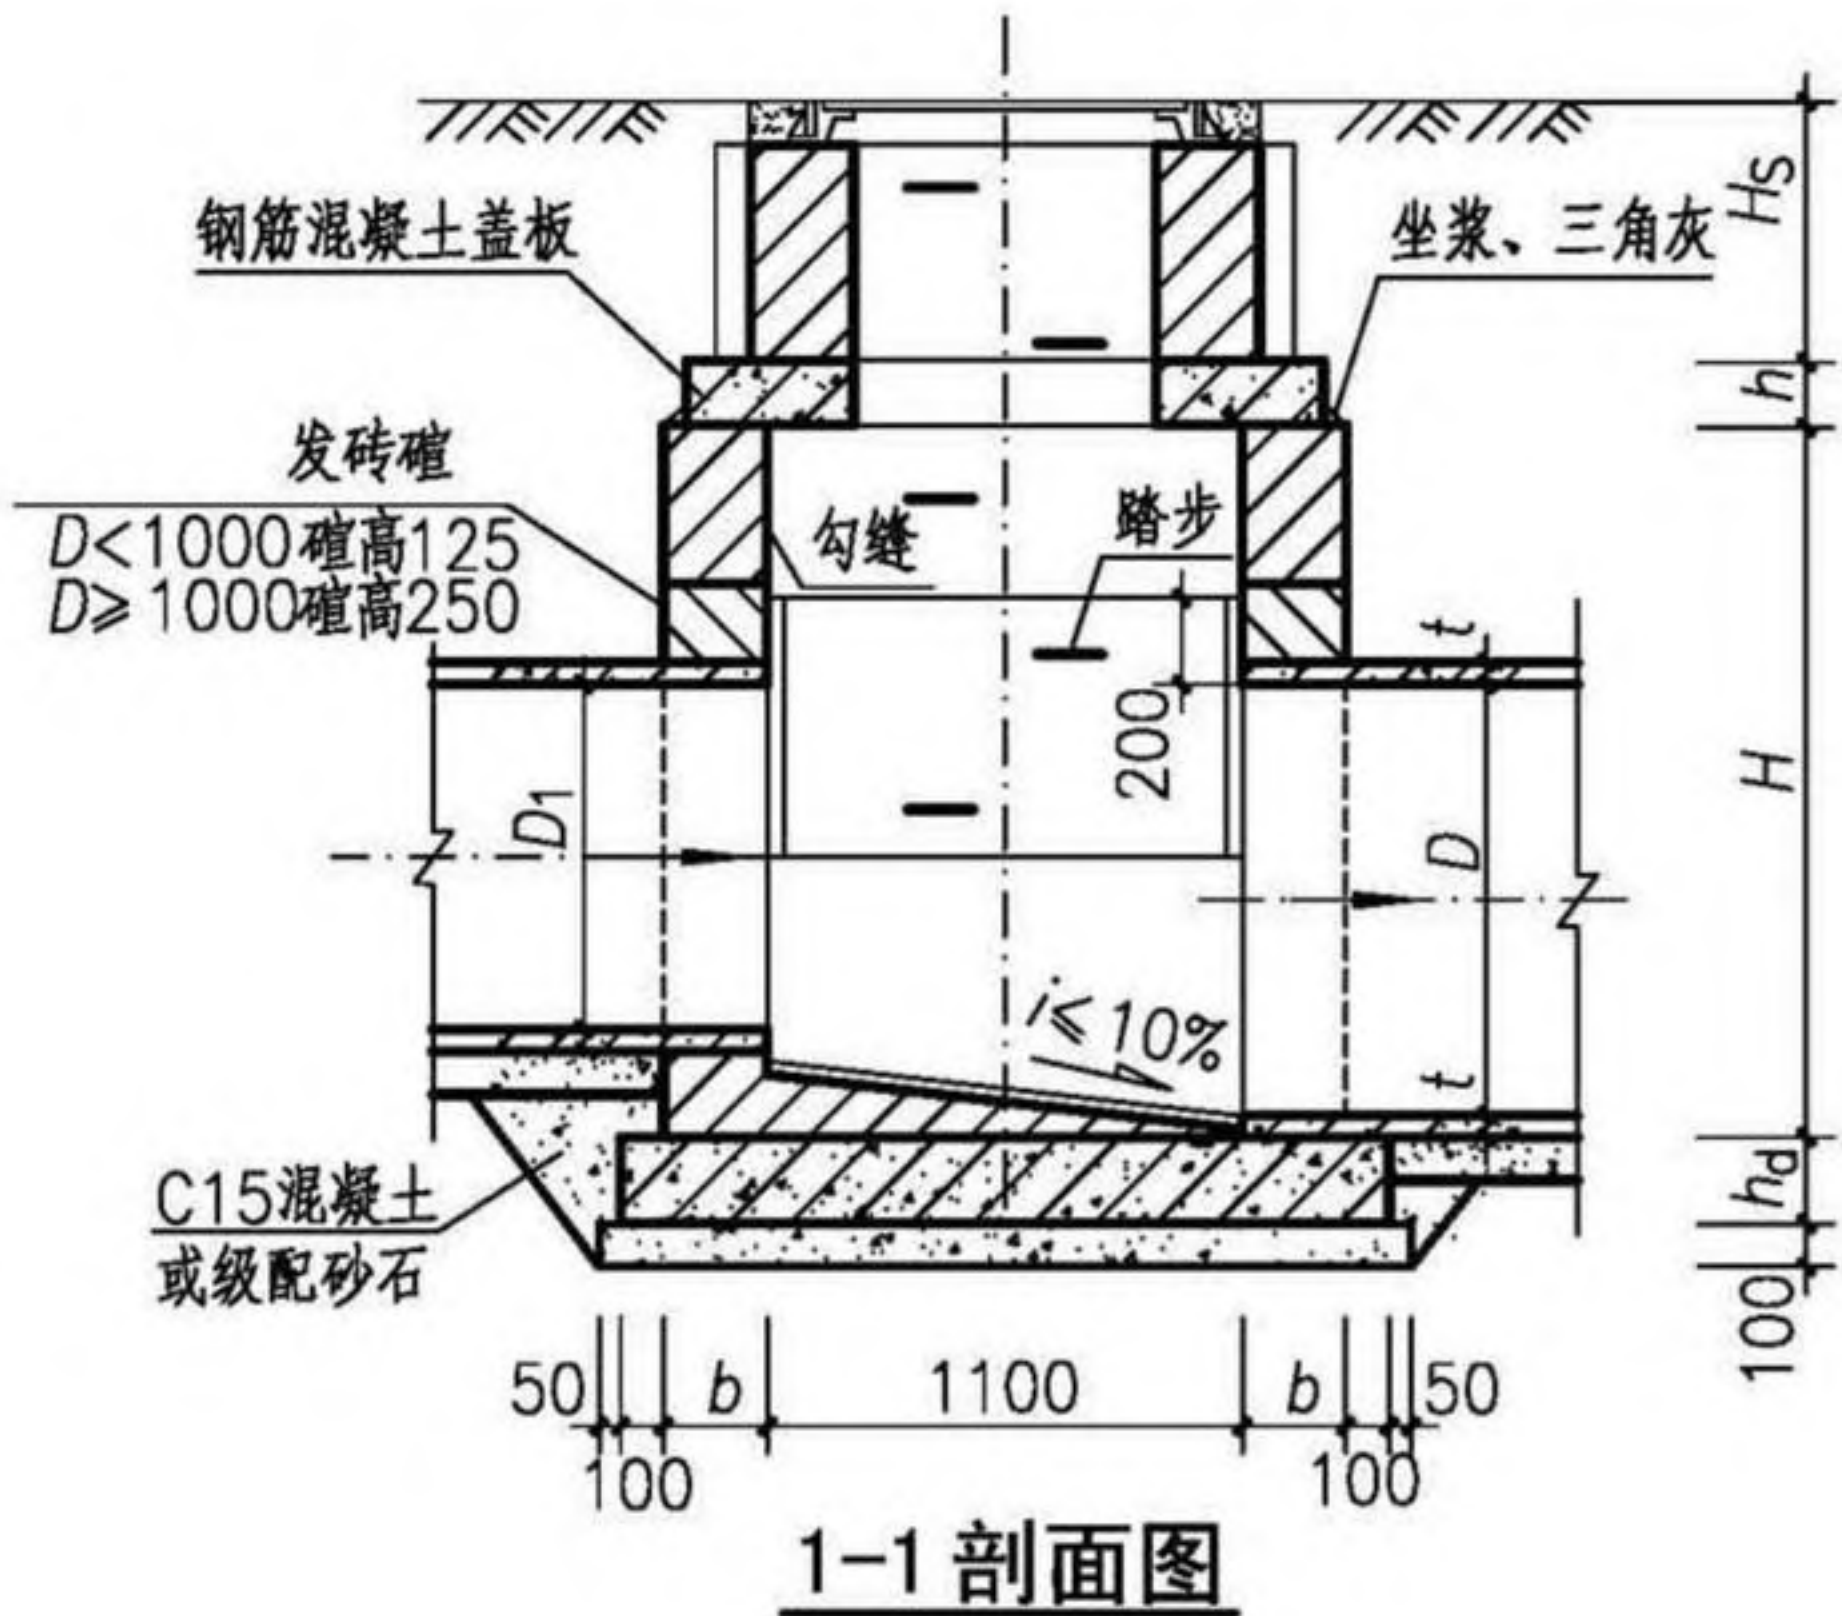

- 注:1. 井墙及井筒采用M10水泥砂浆砌MU15烧结普通砖或MU20混凝土普通砖;流槽采用与井室相同的材料同步砌筑完成。
2. 抹面、勾缝、坐浆、三角灰均用M10防水水泥砂浆。
3. 底板混凝土C30;钢筋  $\phi$ -HPB300、 $\phi$ -HRB400;混凝土净保护层厚度40mm。
4. 接入管道超挖部分用混凝土或级配砂石填实。
5. 管道与墙体、底板间隙应砂浆砌筑、填实、挤压严密。
6. 遇地下水时,井墙外用M10防水水泥砂浆抹面至地下水位以上500mm,厚20mm。
7. 图中井室尺寸、适用条件、盖板型号及支管允许管径 $d$ 应根据 $D$ 值按第38页确定。
8. 流槽部分在安放踏步的同侧加设脚窝,踏步及脚窝布置、踏步安装见第332、334页。
9. 其他要求详见总说明。

|                    |     |     |    |     |     |    |     |        |
|--------------------|-----|-----|----|-----|-----|----|-----|--------|
| 矩形直线砖砌雨水检查井(J01yz) |     |     |    |     |     |    | 图集号 | 20S515 |
| 审核                 | 李振川 | 李振川 | 校对 | 王晓玥 | 王晓玥 | 设计 | 周志坚 | 周志坚    |
|                    |     |     |    |     |     |    | 页   | 37     |

检查井井型  
圆形检查井  
矩形直线  
检查井  
矩形三通  
检查井  
矩形四通  
检查井  
异型三通  
检查井  
矩形检查小三通  
检查井  
矩形检查小四通



检  
查  
井  
表  
型  
圆  
形  
检  
查  
井  
  
矩  
形  
直  
线  
检  
查  
井  
  
矩  
形  
三  
通  
检  
查  
井  
  
矩  
形  
四  
通  
检  
查  
井  
  
异  
型  
三  
通  
检  
查  
井  
  
矩  
形  
检  
查  
小  
井  
三  
通  
矩  
形  
检  
查  
小  
井  
四  
通

矩形直线砖砌雨水检查井（J01yz）各部尺寸及工程量表（无地下水）

| 管径<br>$D$<br>(mm) | 各部尺寸 (mm) |      |            | $0.8\text{m} \leq H_s \leq 4.0\text{m}$ |               |                         |                        |      |               |            |                          | 砖井筒<br>( $\text{m}^3/\text{m}$ ) | 盖板型号   |
|-------------------|-----------|------|------------|-----------------------------------------|---------------|-------------------------|------------------------|------|---------------|------------|--------------------------|----------------------------------|--------|
|                   | $A$       | $H$  | $d$        | $b$<br>(mm)                             | $h_d$<br>(mm) | 墙砌体<br>( $\text{m}^3$ ) | 底板混凝土 ( $\text{m}^3$ ) |      | 底板钢筋          |            | 砂浆抹面<br>( $\text{m}^2$ ) |                                  |        |
|                   |           |      |            |                                         |               |                         | 底板                     | 垫层   | $d_0$<br>(mm) | 重量<br>(kg) |                          |                                  |        |
| 800               | 1200      | 1880 | $\leq 200$ | 240                                     | 200           | 2.41                    | 0.67                   | 0.37 | $\Phi 12$     | 29.48      | 4.08                     | 0.71                             | J01B1  |
| 1000              | 1400      | 1900 | $\leq 300$ |                                         |               | 2.51                    | 0.74                   | 0.41 | $\Phi 12$     | 32.59      | 4.88                     |                                  | J01B2  |
| 1200              | 1700      | 1920 | $\leq 400$ |                                         |               | 2.74                    | 0.85                   | 0.47 | $\Phi 12$     | 36.50      | 5.97                     |                                  | J01B3  |
| 1400              | 1900      | 1940 | $\leq 400$ |                                         |               | 2.79                    | 0.92                   | 0.50 | $\Phi 14$     | 46.68      | 6.83                     |                                  | J01B4  |
| 1600              | 2200      | 2170 | $\leq 500$ |                                         |               | 3.38                    | 1.03                   | 0.56 | $\Phi 14$     | 53.18      | 8.01                     |                                  | J01B5  |
| 1800              | 2400      | 2410 | $\leq 600$ | 370                                     |               | 5.83                    | 1.36                   | 0.74 | $\Phi 14$     | 72.09      | 8.93                     |                                  | J01B6  |
| 2000              | 2600      | 2750 | $\leq 600$ |                                         |               | 6.82                    | 1.44                   | 0.78 | $\Phi 14$     | 76.42      | 9.85                     |                                  | J01B7  |
| 2200              | 2900      | 2990 | $\leq 700$ |                                         |               | 7.86                    | 1.57                   | 0.84 | $\Phi 14$     | 84.08      | 11.17                    |                                  | J01B8  |
| 2400              | 3100      | 3230 | $\leq 700$ |                                         |               | 8.59                    | 1.65                   | 0.89 | $\Phi 14$     | 88.40      | 12.15                    |                                  | J01B9  |
| 2600              | 3400      | 3470 | $\leq 700$ |                                         |               | 9.74                    | 1.77                   | 0.95 | $\Phi 14$     | 93.70      | 13.56                    |                                  | J01B10 |
| 2800              | 3600      | 3710 | $\leq 700$ |                                         |               | 10.53                   | 1.85                   | 0.99 | $\Phi 14$     | 98.02      | 14.60                    |                                  | J01B11 |
| 3000              | 3900      | 3950 | $\leq 700$ |                                         |               | 11.79                   | 1.97                   | 1.06 | $\Phi 14$     | 105.69     | 16.11                    |                                  | J01B12 |

矩形直线砖砌雨水检查井（J01yz）各部尺寸及工程量表（有地下水）



| 管径<br><i>D</i><br>(mm) | 各部尺寸 (mm) |          |          | 0.8m≤ <i>H</i> <sub>s</sub> ≤2.0m |                               |                          |                         |      |                               |            |                           | 2.0m< <i>H</i> <sub>s</sub> ≤4.0m |                               |                          |                         |      |                               |            |                           | 砖井筒<br>(m <sup>3</sup> /m) | 盖板型号  |  |        |  |
|------------------------|-----------|----------|----------|-----------------------------------|-------------------------------|--------------------------|-------------------------|------|-------------------------------|------------|---------------------------|-----------------------------------|-------------------------------|--------------------------|-------------------------|------|-------------------------------|------------|---------------------------|----------------------------|-------|--|--------|--|
|                        | <i>A</i>  | <i>H</i> | <i>d</i> | <i>b</i><br>(mm)                  | <i>h</i> <sub>d</sub><br>(mm) | 墙砌体<br>(m <sup>3</sup> ) | 底板混凝土 (m <sup>3</sup> ) |      | 底板钢筋                          |            | 砂浆抹面<br>(m <sup>2</sup> ) | <i>b</i><br>(mm)                  | <i>h</i> <sub>d</sub><br>(mm) | 墙砌体<br>(m <sup>3</sup> ) | 底板混凝土 (m <sup>3</sup> ) |      | 底板钢筋                          |            | 砂浆抹面<br>(m <sup>2</sup> ) |                            |       |  |        |  |
|                        |           |          |          |                                   |                               |                          | 底板                      | 垫层   | <i>d</i> <sub>0</sub><br>(mm) | 重量<br>(kg) |                           |                                   |                               |                          | 底板                      | 垫层   | <i>d</i> <sub>0</sub><br>(mm) | 重量<br>(kg) |                           |                            |       |  |        |  |
| 800                    | 1200      | 1880     | ≤200     | 490                               | 250                           | 5.59                     | 1.36                    | 0.59 | Φ12                           | 47.95      | 18.65                     | 490                               | 250                           | 5.59                     | 1.36                    | 0.59 | Φ12                           | 47.95      | 18.65                     | 0.71                       | J01B1 |  |        |  |
| 1000                   | 1400      | 1900     | ≤300     |                                   |                               | 5.71                     | 1.47                    | 0.64 | Φ12                           | 52.04      | 19.57                     |                                   |                               | 5.71                     | 1.47                    | 0.64 | Φ12                           | 52.04      | 19.57                     |                            | J01B2 |  |        |  |
| 1200                   | 1700      | 1920     | ≤400     |                                   |                               | 6.02                     | 1.64                    | 0.71 | Φ12                           | 59.14      | 20.99                     |                                   |                               | 6.02                     | 1.64                    | 0.71 | Φ12                           | 59.14      | 20.99                     |                            | J01B3 |  |        |  |
| 1400                   | 1900      | 1940     | ≤400     |                                   |                               | 6.01                     | 1.76                    | 0.76 | Φ12                           | 63.23      | 21.64                     |                                   |                               | 6.01                     | 1.76                    | 0.76 | Φ14                           | 74.49      | 21.64                     |                            | J01B4 |  |        |  |
| 1600                   | 2200      | 2170     | ≤500     |                                   |                               | 7.09                     | 1.93                    | 0.83 | Φ12                           | 68.38      | 25.05                     |                                   |                               | 7.09                     | 1.93                    | 0.83 | Φ14                           | 80.34      | 25.05                     |                            | J01B5 |  |        |  |
| 1800                   | 2400      | 2410     | ≤600     |                                   |                               | 7.97                     | 2.04                    | 0.88 | Φ12                           | 72.46      | 27.91                     |                                   |                               | 7.97                     | 2.04                    | 0.88 | Φ14                           | 85.13      | 27.91                     |                            | J01B6 |  |        |  |
| 2000                   | 2600      | 2750     | ≤600     |                                   |                               | 9.31                     | 2.15                    | 0.92 | Φ14                           | 89.92      | 31.94                     |                                   |                               | 9.31                     | 2.15                    | 0.92 | Φ16                           | 105.39     | 31.94                     |                            | J01B7 |  |        |  |
| 2200                   | 2900      | 2990     | ≤700     |                                   |                               | 10.65                    | 2.33                    | 0.99 | Φ14                           | 98.43      | 35.86                     |                                   |                               | 10.65                    | 2.33                    | 0.99 | Φ16                           | 115.53     | 35.86                     |                            | J01B8 |  |        |  |
| 2400                   | 3100      | 3230     | ≤700     |                                   |                               | 11.62                    | 2.44                    | 1.04 | Φ14                           | 103.22     | 38.92                     |                                   |                               | —                        |                         |      |                               |            |                           |                            |       |  | J01B9  |  |
| 2600                   | 3400      | 3470     | ≤700     |                                   |                               | 13.08                    | 2.61                    | 1.11 | Φ14                           | 109.08     | 43.10                     |                                   |                               |                          |                         |      |                               |            |                           |                            |       |  | J01B10 |  |

注：1.  $D_1 \leq D$ 。  
2. 工程量按井筒直径 $\phi 700$ 、 $D_1=D$ 计算，不计 $d$ 的影响。  
3. 盖板工程量详见盖板配筋图。

检  
查  
井  
表  
型  
圆  
形  
检  
查  
井  
  
矩  
形  
直  
线  
检  
查  
井  
  
矩  
形  
三  
通  
检  
查  
井  
  
矩  
形  
四  
通  
检  
查  
井  
  
异  
型  
三  
通  
检  
查  
井  
  
矩  
形  
检  
查  
小  
井  
三  
通  
矩  
形  
检  
查  
小  
井  
四  
通



检查井井型  
圆形检查井  
矩形直线  
检查井  
矩形三通  
检查井  
矩形四通  
检查井  
异型三通  
检查井  
矩形小三通  
检查井  
矩形小四通  
检查井

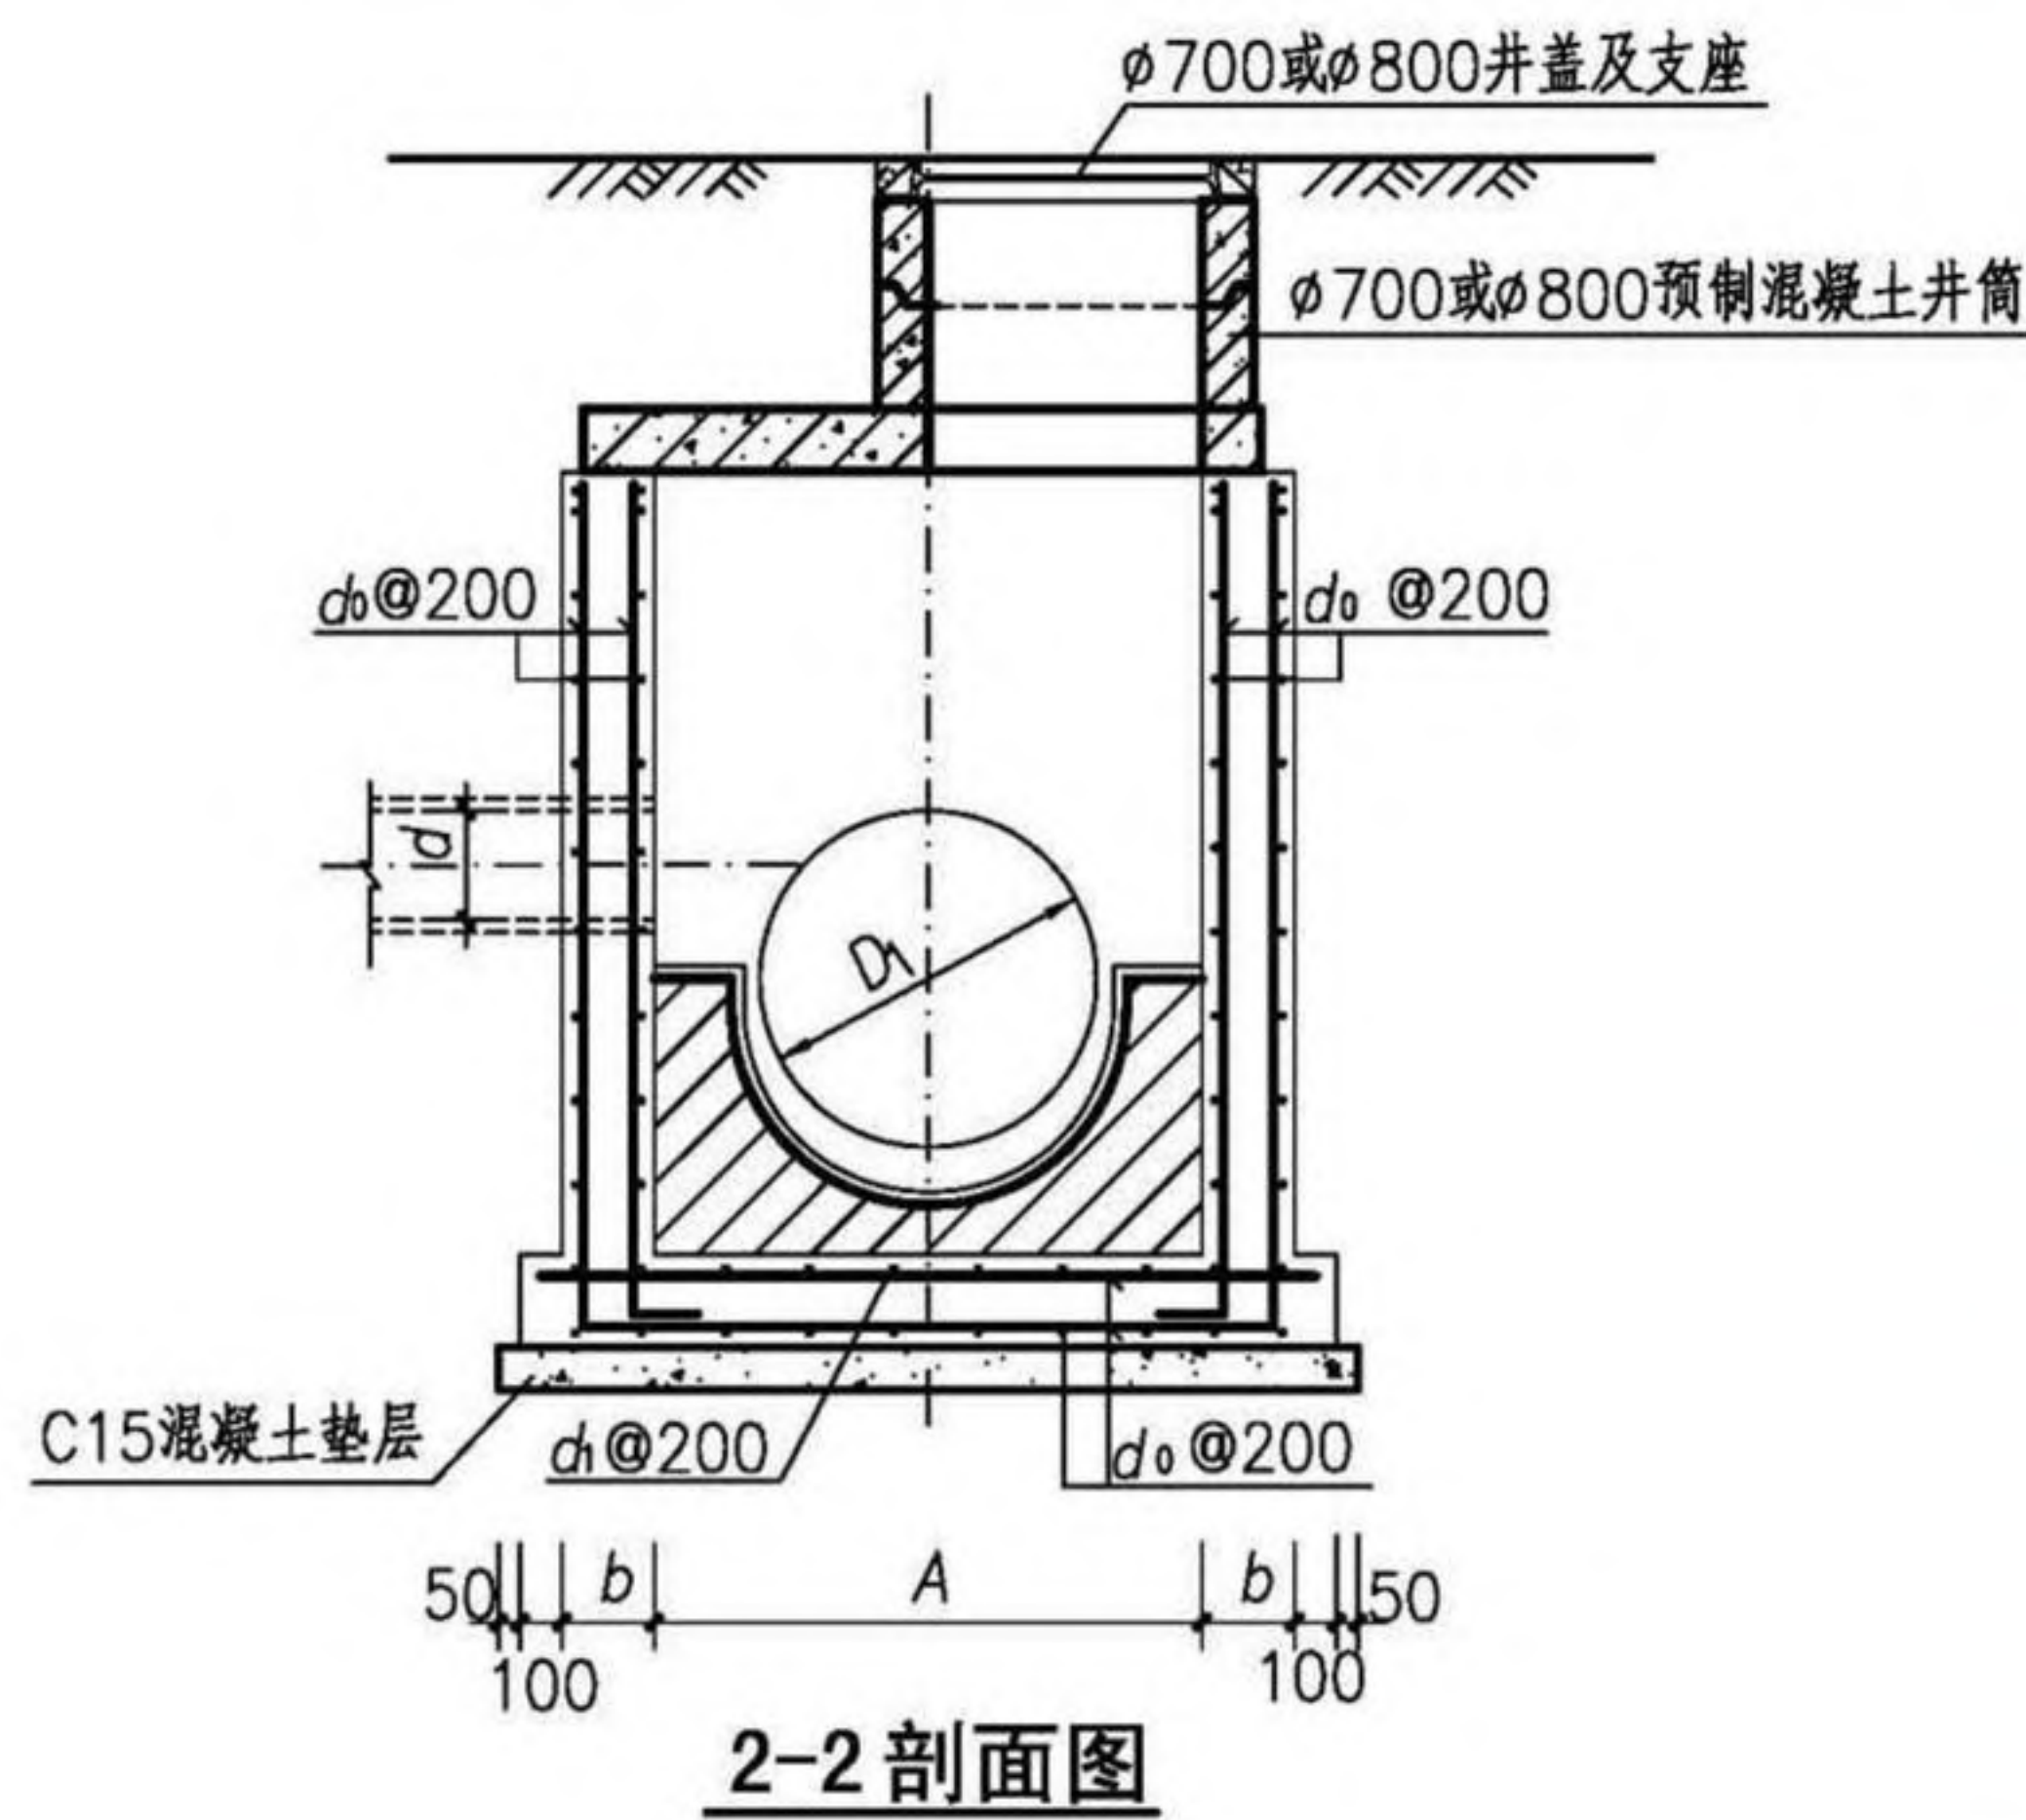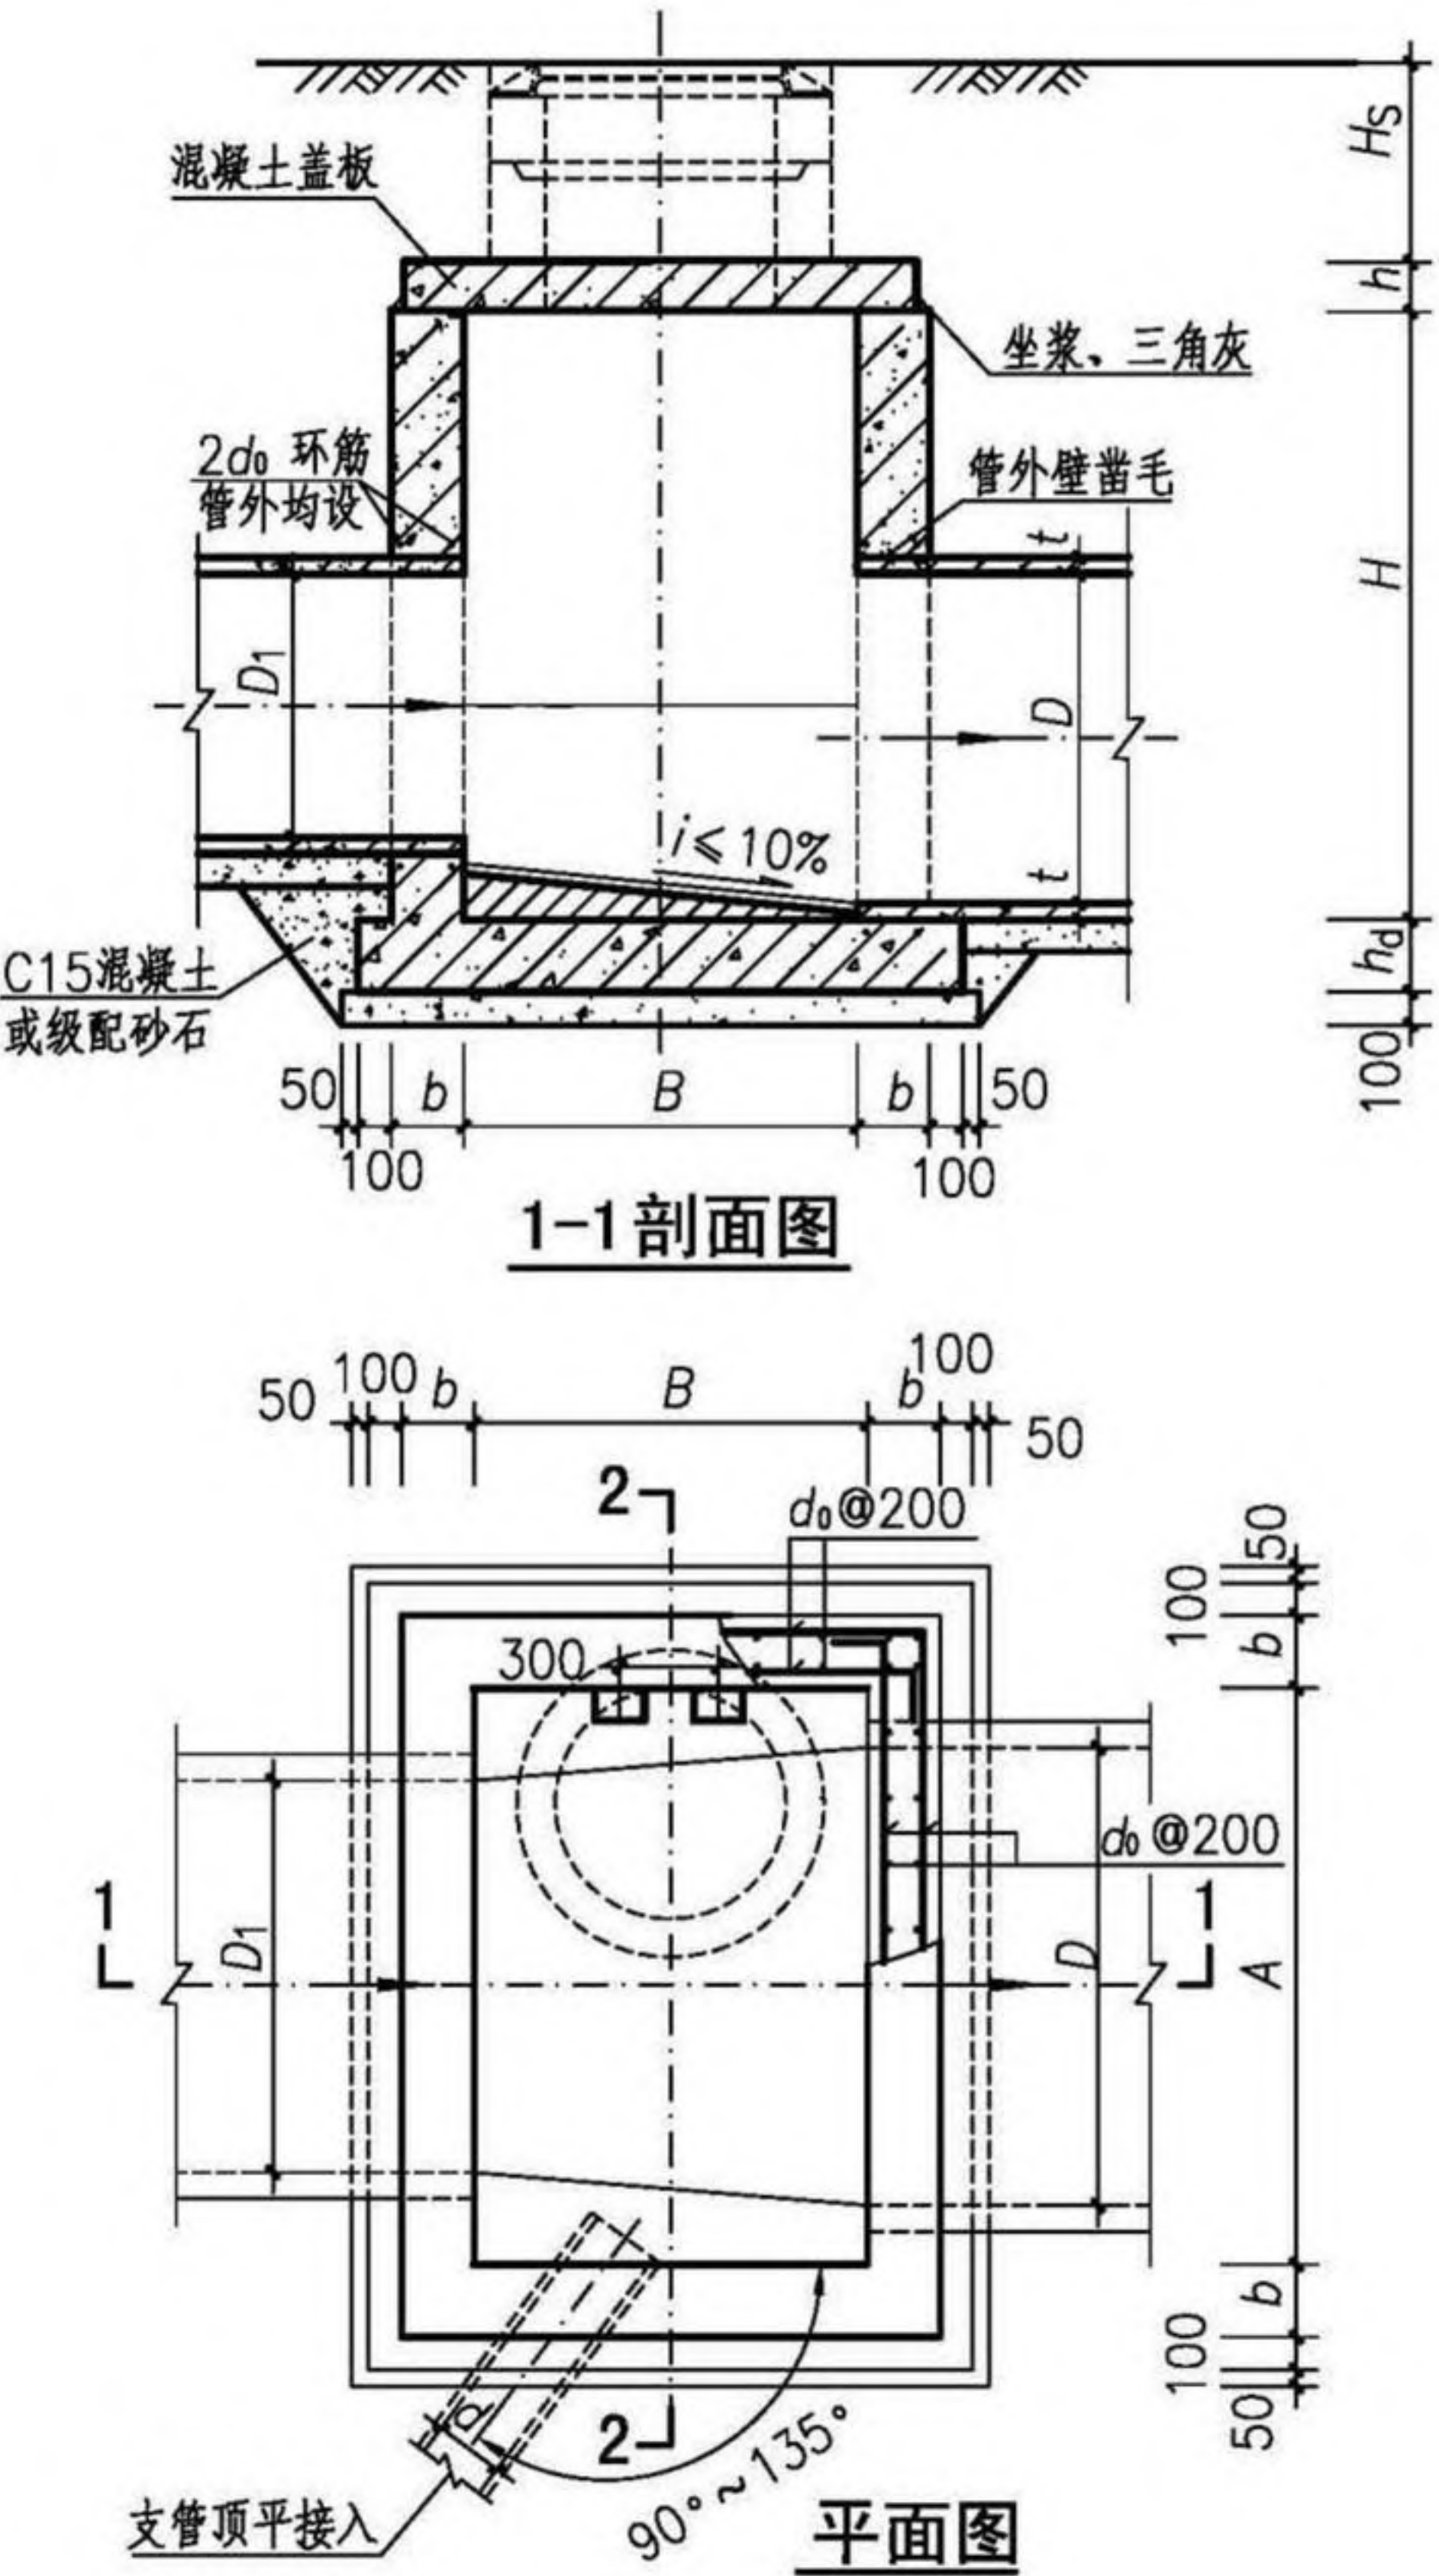

- 注：1. 井墙及底板混凝土为C30、S6；钢筋  $\Phi$ -HPB300、 $\Phi$ -HRB400。  
2. 混凝土净保护层厚度40mm。  
3. 坐浆、抹三角灰均用M10防水水泥砂浆。  
4. 流槽用C15混凝土浇筑或用M10水泥砂浆砌MU10流槽专用砖，M10防水水泥砂浆抹面，厚20mm。  
5. 接入管道超挖部分用混凝土或级配砂石填实。  
6. 管道与墙体、底板间隙应混凝土浇筑或砂浆填实、挤压严密。  
7. 图中井室尺寸、适用条件、盖板型号及支管管径 $d$ 应根据 $D$ 值按第40页确定。  
8. 流槽部分在安放踏步的同侧加设脚窝，踏步及脚窝布置、踏步安装见第332、334页。  
9. 其他要求详见总说明。

|                     |     |     |    |     |     |    |     |        |
|---------------------|-----|-----|----|-----|-----|----|-----|--------|
| 矩形直线混凝土雨水检查井(J01yh) |     |     |    |     |     |    | 图集号 | 20S515 |
| 审核                  | 李振川 | 李振川 | 校对 | 王晓玥 | 王晓玥 | 设计 | 周志坚 | 周志坚    |
|                     |     |     |    |     |     |    | 页   | 39     |

检查井井型  
圆形检查井  
矩形直线  
检查井  
矩形三通  
检查井  
矩形四通  
检查井  
异型三通  
检查井  
矩形小三通  
检查井  
矩形小四通  
检查井



检查井井型  
圆形检查井  
矩形直线检查井  
矩形三通检查井  
矩形四通检查井  
异型三通检查井  
矩形检查井小三通  
矩形检查井小四通

检查井井型  
圆形检查井  
矩形直线检查井  
矩形三通检查井  
矩形四通检查井  
异型三通检查井  
矩形检查井小三通  
矩形检查井小四通




矩形直线混凝土雨水检查井（J01yh）各部尺寸及工程量表（有/无地下水）

| 管径<br><br>$D$<br>(mm) | 各部尺寸 (mm) |      |            | $0.8\text{m} \leq H_s \leq 2.0\text{m}$ |                      |              |           |                               |                               |              |        | $0.4\text{m} \leq H_s < 0.8\text{m}, 2.0\text{m} < H_s \leq 4.0\text{m}$ |                      |              |           |                               |                               |              |       | 垫层<br>混凝土<br>( $\text{m}^3$ ) | 流槽<br>( $\text{m}^3$ ) | 盖板型号  |
|-----------------------|-----------|------|------------|-----------------------------------------|----------------------|--------------|-----------|-------------------------------|-------------------------------|--------------|--------|--------------------------------------------------------------------------|----------------------|--------------|-----------|-------------------------------|-------------------------------|--------------|-------|-------------------------------|------------------------|-------|
|                       | $A$       | $H$  | $d$        | 墙厚<br>$b$<br>(mm)                       | 底板厚<br>$h_d$<br>(mm) | 钢筋直径<br>(mm) |           | 墙砌<br>混凝土<br>( $\text{m}^3$ ) | 底板<br>混凝土<br>( $\text{m}^3$ ) | 钢筋重量<br>(kg) |        | 墙厚<br>$b$<br>(mm)                                                        | 底板厚<br>$h_d$<br>(mm) | 钢筋直径<br>(mm) |           | 墙砌<br>混凝土<br>( $\text{m}^3$ ) | 底板<br>混凝土<br>( $\text{m}^3$ ) | 钢筋重量<br>(kg) |       |                               |                        |       |
|                       |           |      |            |                                         |                      | $d_0$        | $d_1$     |                               |                               | 井墙           | 底板     |                                                                          |                      | $d_0$        | $d_1$     |                               |                               | 井墙           | 底板    |                               |                        |       |
| 800                   | 1200      | 1880 | $\leq 200$ | 200                                     | 200                  | $\Phi 12$    | $\Phi 12$ | 1.74                          | 0.61                          | 225.20       | 56.26  | 200                                                                      | 250                  | $\Phi 12$    | $\Phi 12$ | 1.74                          | 0.77                          | 228.22       | 56.26 | 0.34                          | 0.25                   | J01B1 |
| 1000                  | 1400      | 1900 | $\leq 300$ |                                         |                      |              |           | 1.75                          | 0.68                          | 240.68       | 62.34  |                                                                          |                      |              |           | 1.75                          | 0.85                          | 243.88       | 62.34 | 0.38                          | 0.34                   | J01B2 |
| 1200                  | 1700      | 1920 | $\leq 400$ |                                         |                      |              |           | 1.81                          | 0.78                          | 259.86       | 70.01  |                                                                          |                      |              |           | 1.81                          | 0.98                          | 263.24       | 70.01 | 0.43                          | 0.50                   | J01B3 |
| 1400                  | 1900      | 1940 | $\leq 400$ |                                         |                      |              |           | 1.75                          | 0.85                          | 275.64       | 76.08  |                                                                          |                      |              |           | 1.75                          | 1.06                          | 279.19       | 76.08 | 0.47                          | 0.62                   | J01B4 |
| 1600                  | 2200      | 2170 | $\leq 500$ |                                         |                      |              |           | 2.05                          | 0.95                          | 332.89       | 86.63  |                                                                          |                      |              |           | 2.05                          | 1.19                          | 336.80       | 86.63 | 0.52                          | 0.83                   | J01B5 |
| 1800                  | 2400      | 2410 | $\leq 600$ |                                         |                      |              |           | 2.29                          | 1.02                          | 397.86       | 92.71  |                                                                          |                      |              |           | 2.29                          | 1.28                          | 401.94       | 92.71 | 0.56                          | 0.98                   | J01B6 |
| 2000                  | 2600      | 2750 | $\leq 600$ |                                         | 250                  |              |           | 2.70                          | 1.09                          | 460.48       | 98.78  |                                                                          |                      |              | 2.70      | 1.36                          | 464.74                        | 107.59       | 0.59  | 1.13                          | J01B7                  |       |
| 2200                  | 2900      | 2990 | $\leq 700$ |                                         |                      |              |           | 3.07                          | 1.49                          | 527.83       | 106.45 |                                                                          |                      |              | 3.07      | 1.49                          | 527.83                        | 115.78       | 0.65  | 1.42                          | J01B8                  |       |
| 2400                  | 3100      | 3230 | $\leq 700$ |                                         |                      |              |           | 3.34                          | 1.57                          | 606.26       | 112.53 |                                                                          |                      |              | 3.34      | 1.57                          | 606.26                        | 122.38       | 0.68  | 1.60                          | J01B9                  |       |
| 2600                  | 3400      | 3470 | $\leq 700$ |                                         |                      |              |           | 3.74                          | 1.70                          | 690.65       | 123.08 |                                                                          |                      |              | 3.74      | 1.70                          | 690.65                        | 133.96       | 0.74  | 1.94                          | J01B10                 |       |
| 2800                  | 3600      | 3710 | $\leq 700$ |                                         |                      |              |           | 4.02                          | 1.79                          | 760.06       | 129.15 |                                                                          |                      |              | 4.02      | 1.79                          | 760.06                        | 140.56       | 0.77  | 2.16                          | J01B11                 |       |
| 3000                  | 3900      | 3950 | $\leq 700$ |                                         |                      |              |           | 4.46                          | 1.91                          | 839.69       | 136.82 |                                                                          |                      |              | 4.46      | 1.91                          | 839.69                        | 148.75       | 0.83  | 2.55                          | J01B12                 |       |

注：1.  $D_1 \leq D$ 。  
2. 工程量按  $D_1=D$  计算，不计  $d$  的影响。  
3. 盖板工程量详见盖板配筋图。



检查井井型  
圆形检查井  
矩形直线  
检查井  
矩形三通  
检查井  
矩形四通  
检查井  
异型三通  
检查井  
矩形小三通  
检查井  
矩形小四通  
检查井

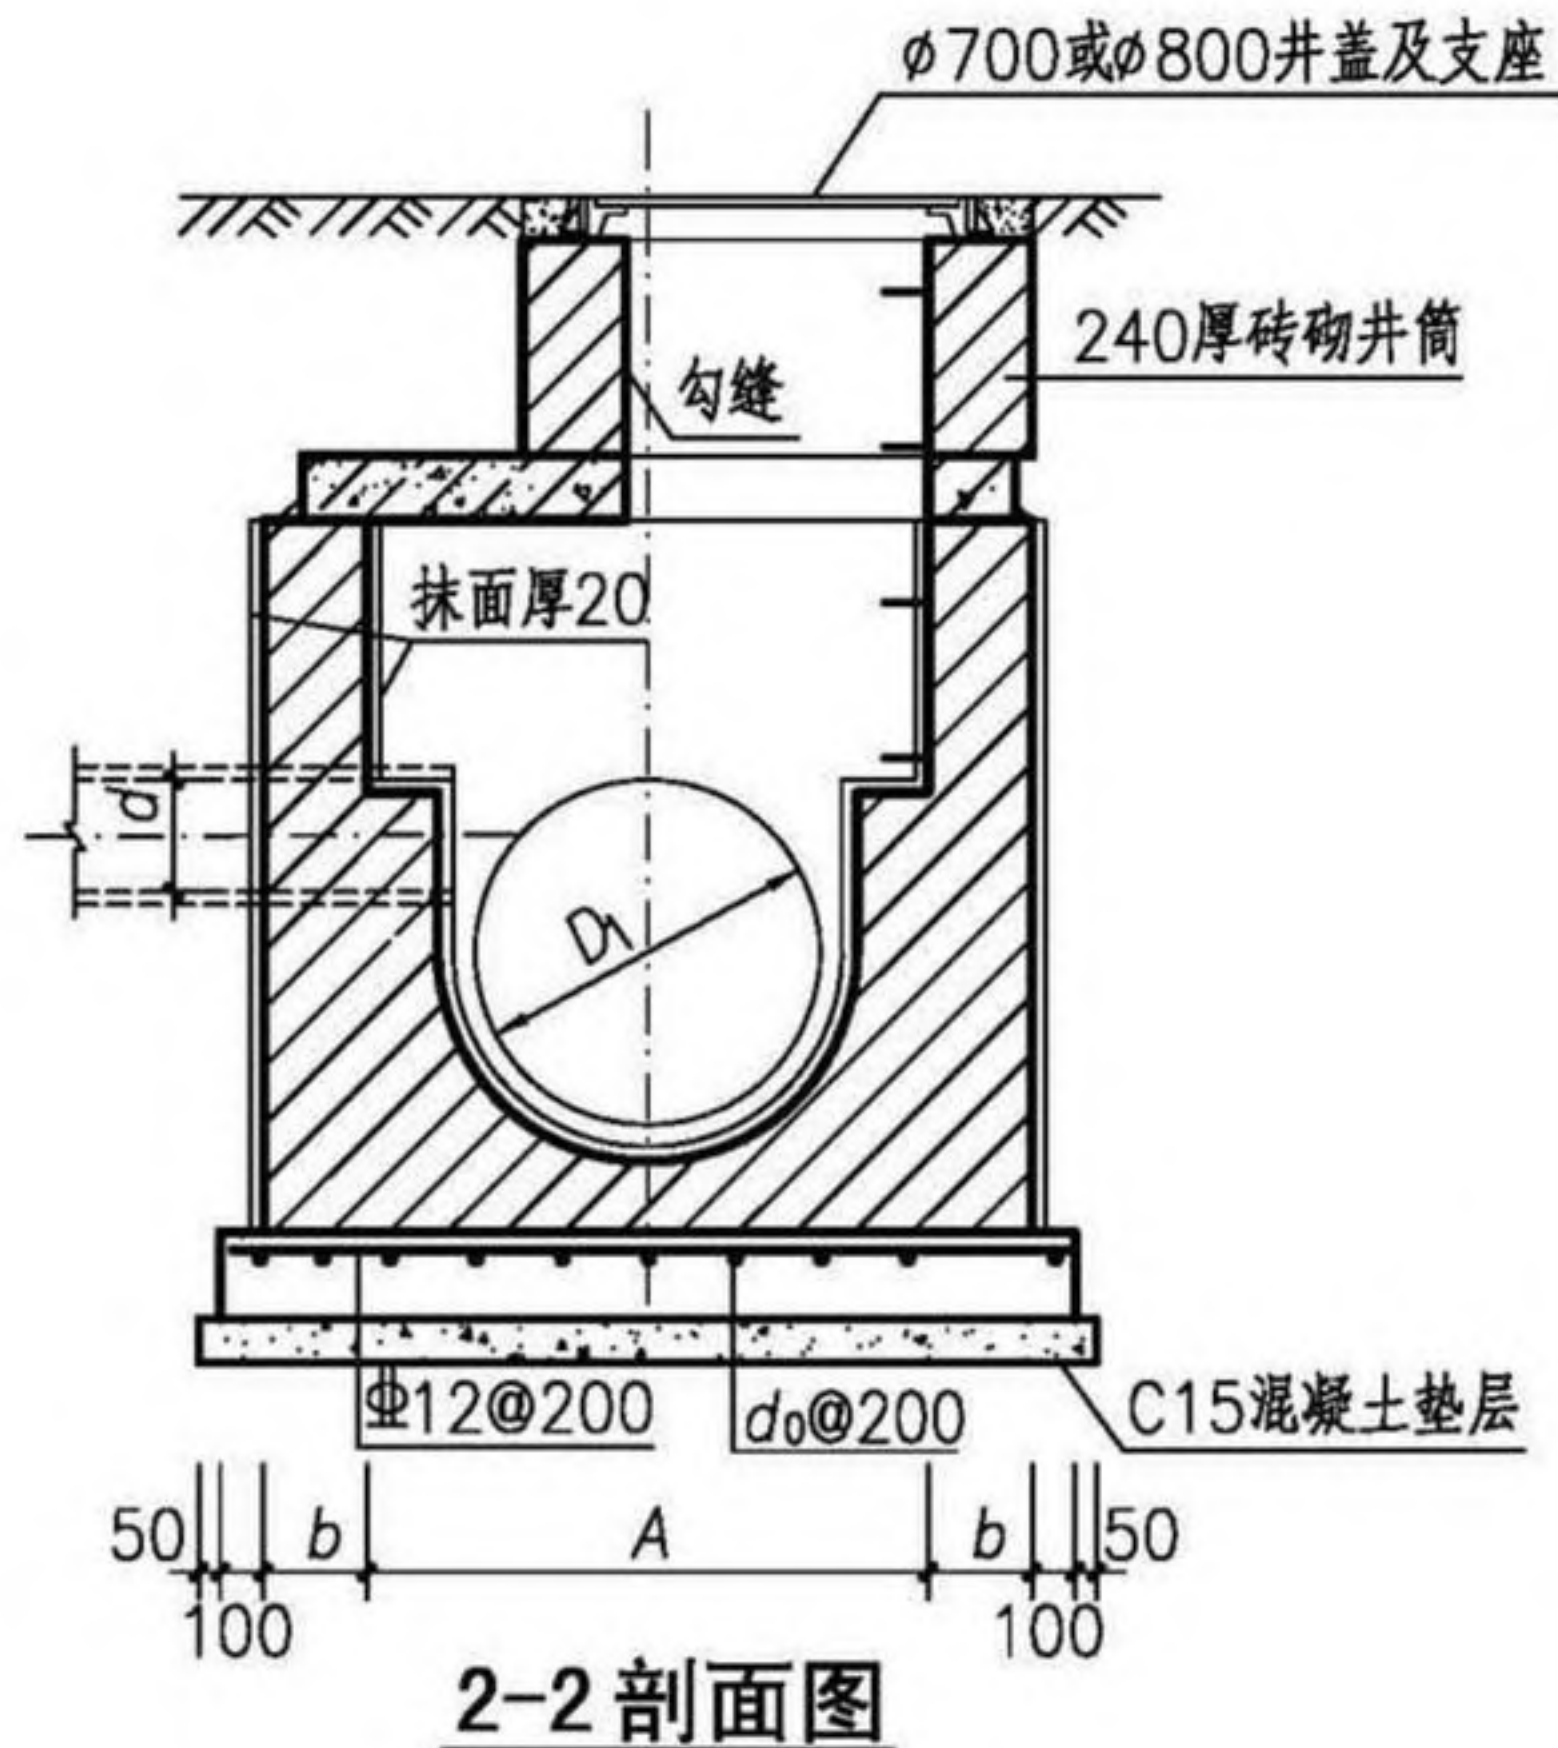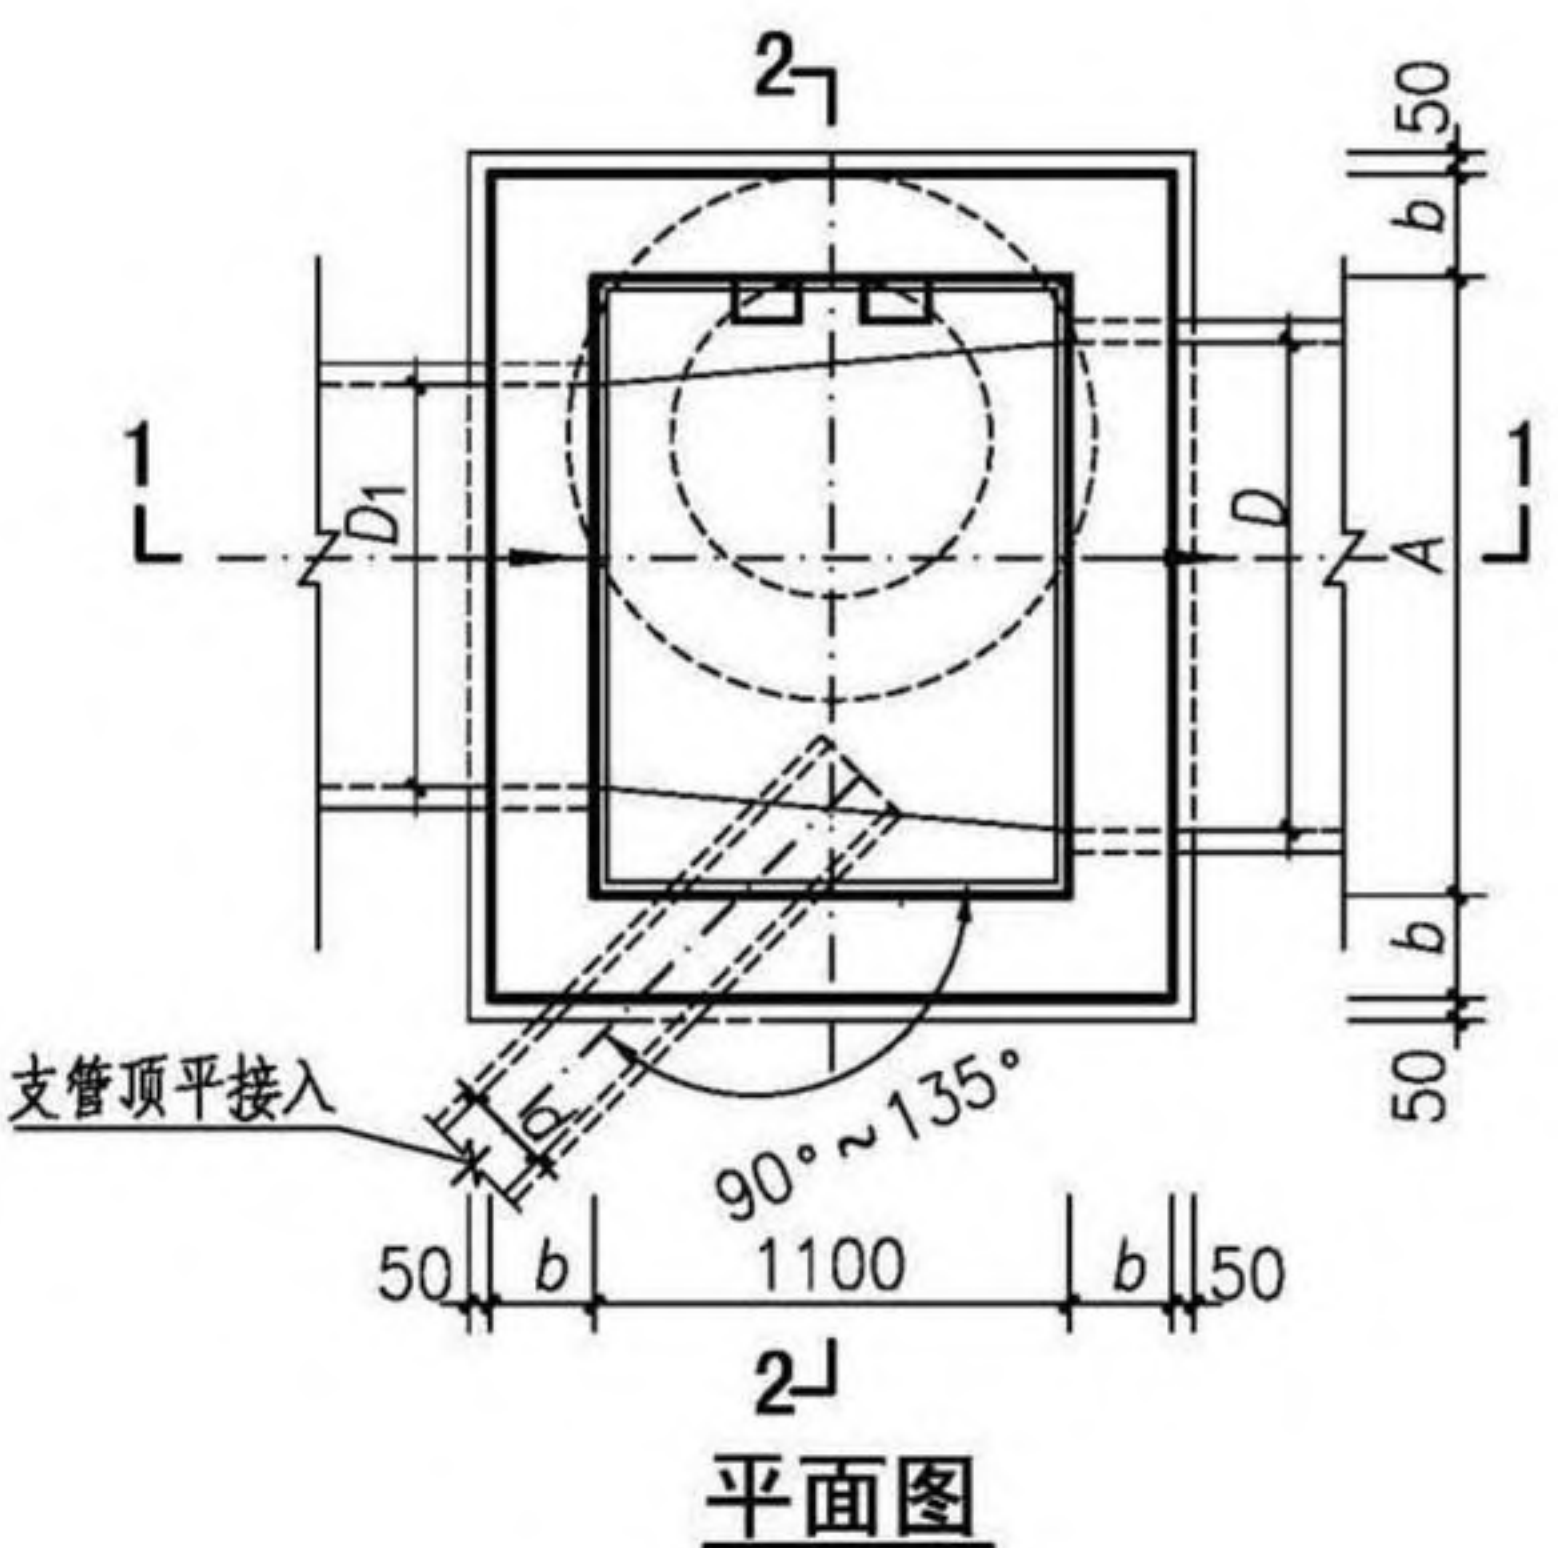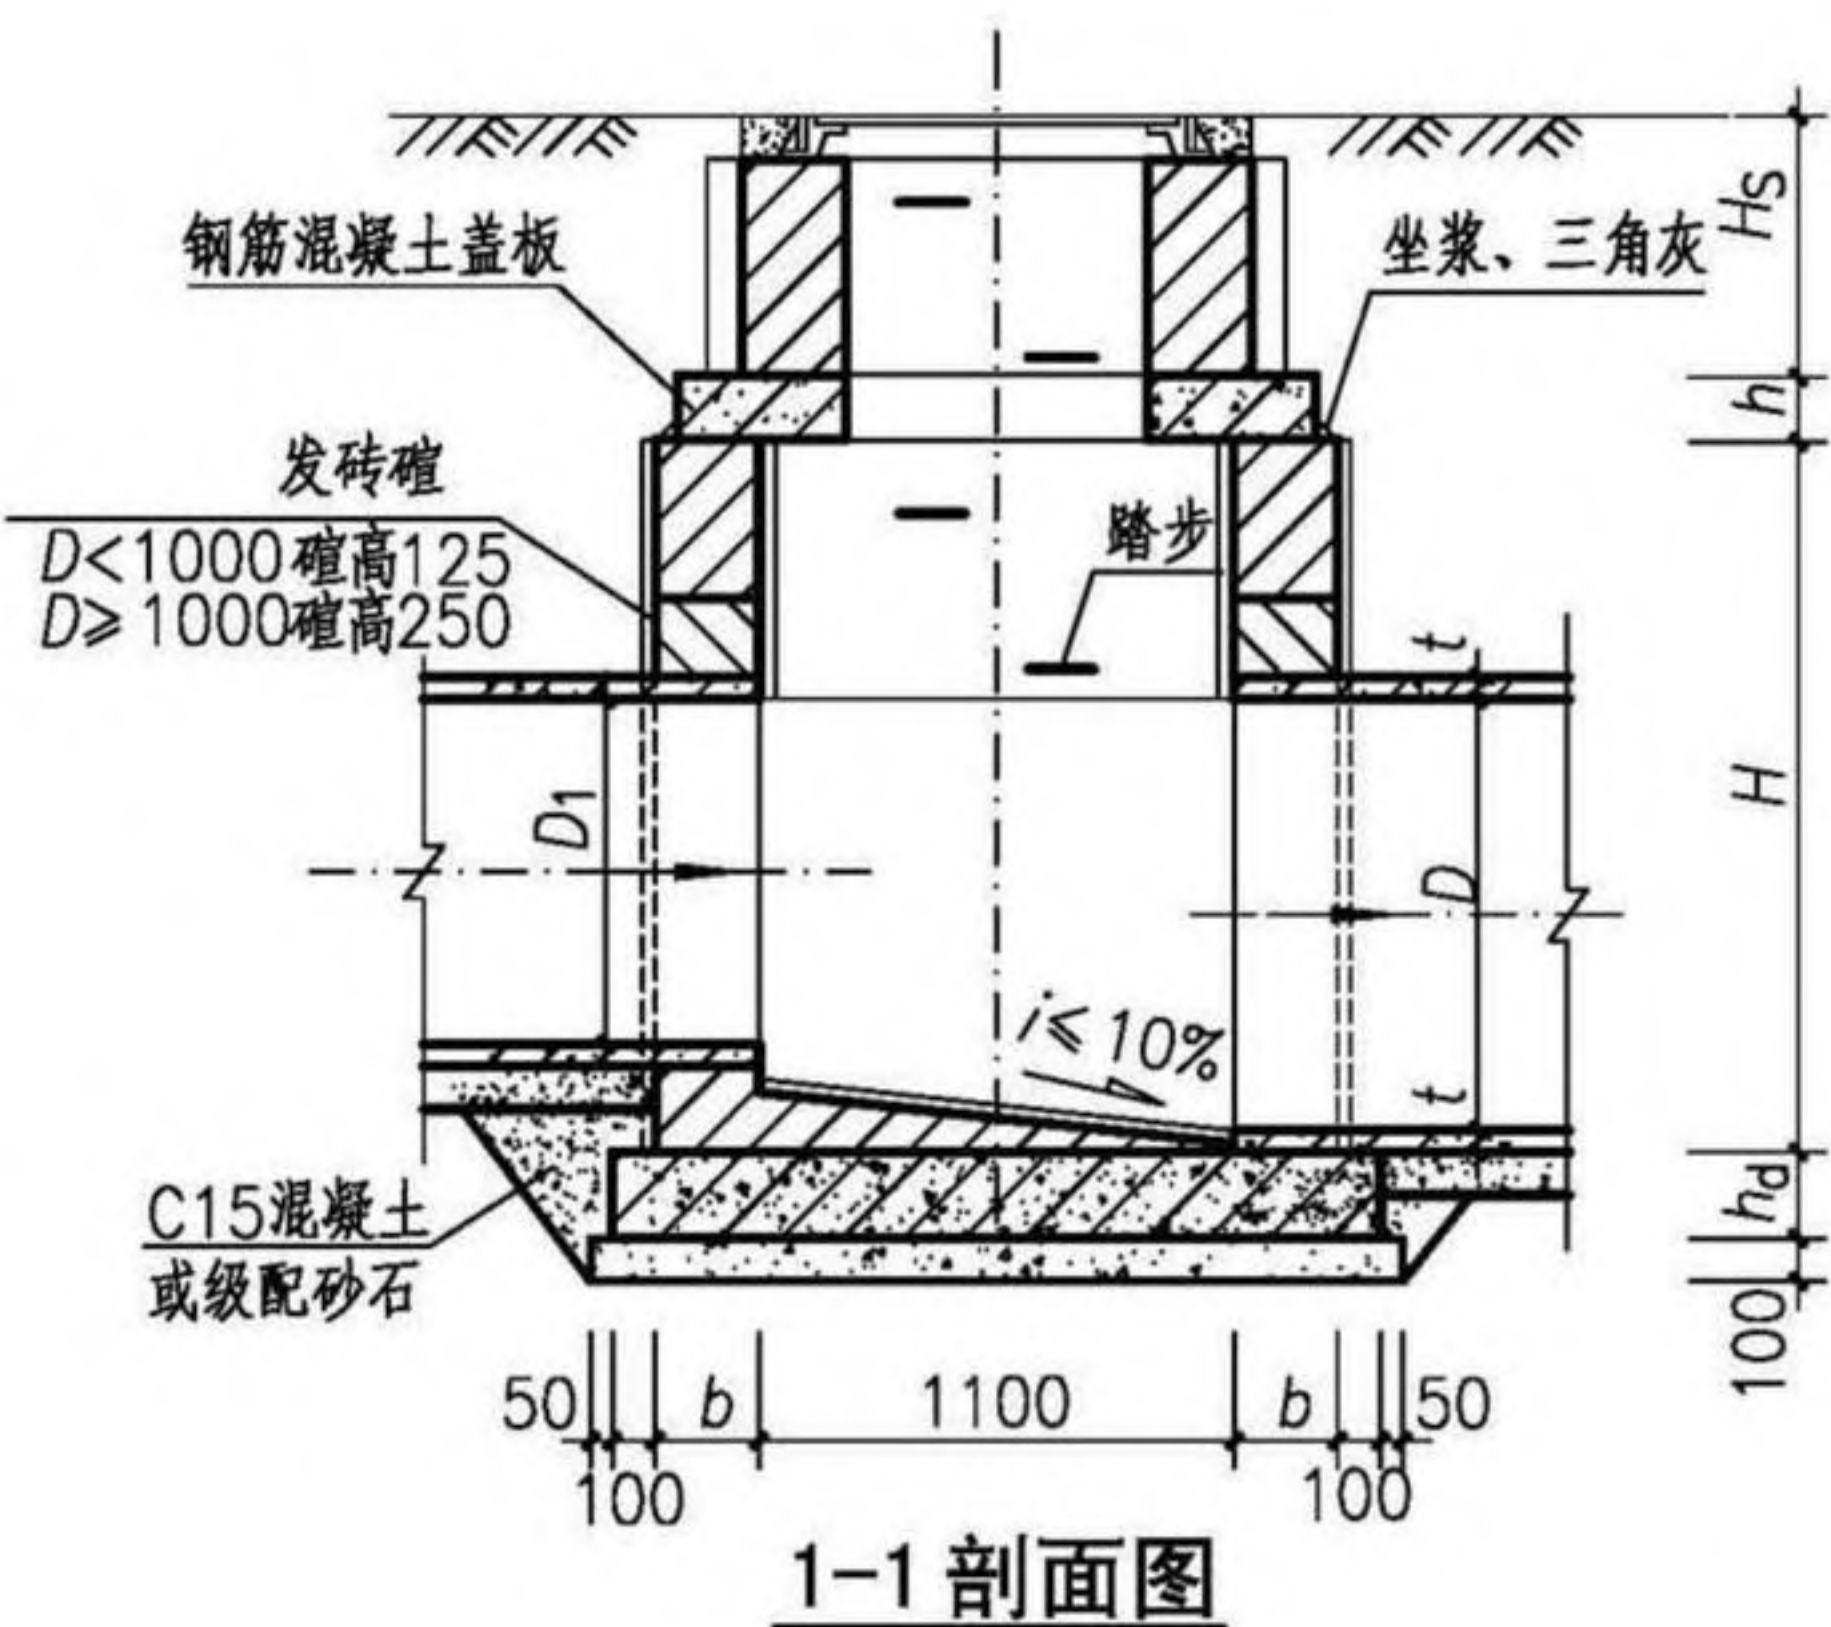

- 注:1. 井墙及井筒采用M10水泥砂浆砌MU15烧结普通砖或MU20混凝土普通砖;流槽采用与井室相同的材料同步砌筑完成。
2. 抹面、勾缝、坐浆、三角灰均用M10防水水泥砂浆。
3. 底板混凝土为C30;钢筋  $\Phi$ -HPB300、 $\Phi$ -HRB400;混凝土净保护层厚度40mm。
4. 接入管道超挖部分用混凝土或级配砂石填实。
5. 管道与墙体、底板间隙应砂浆砌筑、填实、挤压严密。
6. 井墙内外均用M10防水水泥砂浆抹面,厚20mm。
7. 图中井室尺寸、适用条件、盖板型号及支管管径d应根据D值按第42页确定。
8. 流槽部分在安放踏步的同侧加设脚窝,踏步及脚窝布置、踏步安装见第333、334页。
9. 其他要求详见总说明。

|                    |     |     |    |     |     |    |     |        |
|--------------------|-----|-----|----|-----|-----|----|-----|--------|
| 矩形直线砖砌污水检查井(J01wz) |     |     |    |     |     |    | 图集号 | 20S515 |
| 审核                 | 李振川 | 李振川 | 校对 | 王晓明 | 王晓明 | 设计 | 周志坚 | 周志坚    |
|                    |     |     |    |     |     |    | 页   | 41     |

检查井井型  
圆形检查井  
矩形直线  
检查井  
矩形三通  
检查井  
矩形四通  
检查井  
异型三通  
检查井  
矩形小三通  
检查井  
矩形小四通  
检查井



检查井井型  
圆形检查井  
矩形直线检查井  
矩形三通检查井  
矩形四通检查井  
异型三通检查井  
矩形检查小三通  
矩形检查小四通

检查井井型  
圆形检查井  
矩形直线检查井  
矩形三通检查井  
矩形四通检查井  
异型三通检查井  
矩形检查小三通  
矩形检查小四通


矩形直线砖砌污水检查井（J01wz）各部尺寸及工程量表（无地下水）

| 管径<br><i>D</i><br>(mm) | 各部尺寸 (mm) |          |          | 0.8m≤ <i>H</i> <sub>s</sub> ≤2.0m |                               |                          |                         |      |                               |            |                           | 2.0m< <i>H</i> <sub>s</sub> ≤4.0m |                               |                          |                         |      |                               |            |                           | 砖井筒<br>(m <sup>3</sup> /m) | 盖板型号  |  |
|------------------------|-----------|----------|----------|-----------------------------------|-------------------------------|--------------------------|-------------------------|------|-------------------------------|------------|---------------------------|-----------------------------------|-------------------------------|--------------------------|-------------------------|------|-------------------------------|------------|---------------------------|----------------------------|-------|--|
|                        | <i>A</i>  | <i>H</i> | <i>d</i> | <i>b</i><br>(mm)                  | <i>h</i> <sub>d</sub><br>(mm) | 墙砌体<br>(m <sup>3</sup> ) | 底板混凝土 (m <sup>3</sup> ) |      | 底板钢筋                          |            | 砂浆抹面<br>(m <sup>2</sup> ) | <i>b</i><br>(mm)                  | <i>h</i> <sub>d</sub><br>(mm) | 墙砌体<br>(m <sup>3</sup> ) | 底板混凝土 (m <sup>3</sup> ) |      | 底板钢筋                          |            | 砂浆抹面<br>(m <sup>2</sup> ) |                            |       |  |
|                        |           |          |          |                                   |                               |                          | 底板                      | 垫层   | <i>d</i> <sub>0</sub><br>(mm) | 重量<br>(kg) |                           |                                   |                               |                          | 底板                      | 垫层   | <i>d</i> <sub>0</sub><br>(mm) | 重量<br>(kg) |                           |                            |       |  |
| 800                    | 1200      | 2680     | ≤200     | 370                               | 200                           | 5.92                     | 0.87                    | 0.48 | Φ12                           | 39.27      | 30.30                     | 490                               | 250                           | 8.33                     | 1.36                    | 0.59 | Φ12                           | 47.95      | 32.87                     | 0.71                       | J01B1 |  |
| 1000                   | 1400      | 2900     | ≤300     |                                   |                               | 6.67                     | 0.95                    | 0.52 | Φ12                           | 42.96      | 33.80                     |                                   |                               | 9.34                     | 1.47                    | 0.64 | Φ12                           | 52.04      | 36.59                     |                            | J01B2 |  |
| 1200                   | 1700      | 3120     | ≤400     | 490                               | 250                           | 10.79                    | 1.64                    | 0.71 | Φ12                           | 59.14      | 41.45                     |                                   |                               | 10.79                    | 1.64                    | 0.71 | Φ12                           | 59.14      | 41.45                     |                            | J01B3 |  |
| 1400                   | 1900      | 3340     | ≤400     |                                   |                               | 11.86                    | 1.76                    | 0.76 | Φ12                           | 63.23      | 45.27                     |                                   |                               | 11.86                    | 1.76                    | 0.76 | Φ14                           | 86.01      | 45.27                     |                            | J01B4 |  |
| 1600                   | 2200      | 3560     | ≤500     |                                   |                               | 13.45                    | 1.93                    | 0.83 | Φ12                           | 68.38      | 50.33                     |                                   |                               | 13.45                    | 1.93                    | 0.83 | Φ14                           | 93.02      | 50.33                     |                            | J01B5 |  |
| 1800                   | 2400      | 3780     | ≤600     |                                   |                               | 14.58                    | 2.04                    | 0.88 | Φ12                           | 72.46      | 54.25                     |                                   |                               | —                        |                         |      |                               |            |                           |                            | J01B6 |  |
| 2000                   | 2600      | 4000     | ≤600     |                                   |                               | 15.70                    | 2.15                    | 0.92 | Φ14                           | 104.13     | 58.21                     |                                   |                               |                          |                         |      |                               |            |                           |                            | J01B7 |  |
| 2200                   | 2900      | 4220     | ≤700     |                                   |                               | 17.50                    | 2.33                    | 0.99 | Φ14                           | 113.79     | 63.54                     |                                   |                               |                          |                         |      |                               |            |                           |                            | J01B8 |  |

注：1. 矩形直线砖砌污水检查井不适用于有地下水工况。  
2.  $D_1 \leq D$ 。  
3. 工程量按井筒直径 $\phi 700$ 、 $D_1=D$ 计算，不计 $d$ 的影响。  
4. 盖板工程量详见盖板配筋图。



检查井井型  
圆形检查井  
矩形直线  
检查井  
矩形三通  
检查井  
矩形四通  
检查井  
异型三通  
检查井  
矩形小三通  
检查井  
矩形小四通  
检查井

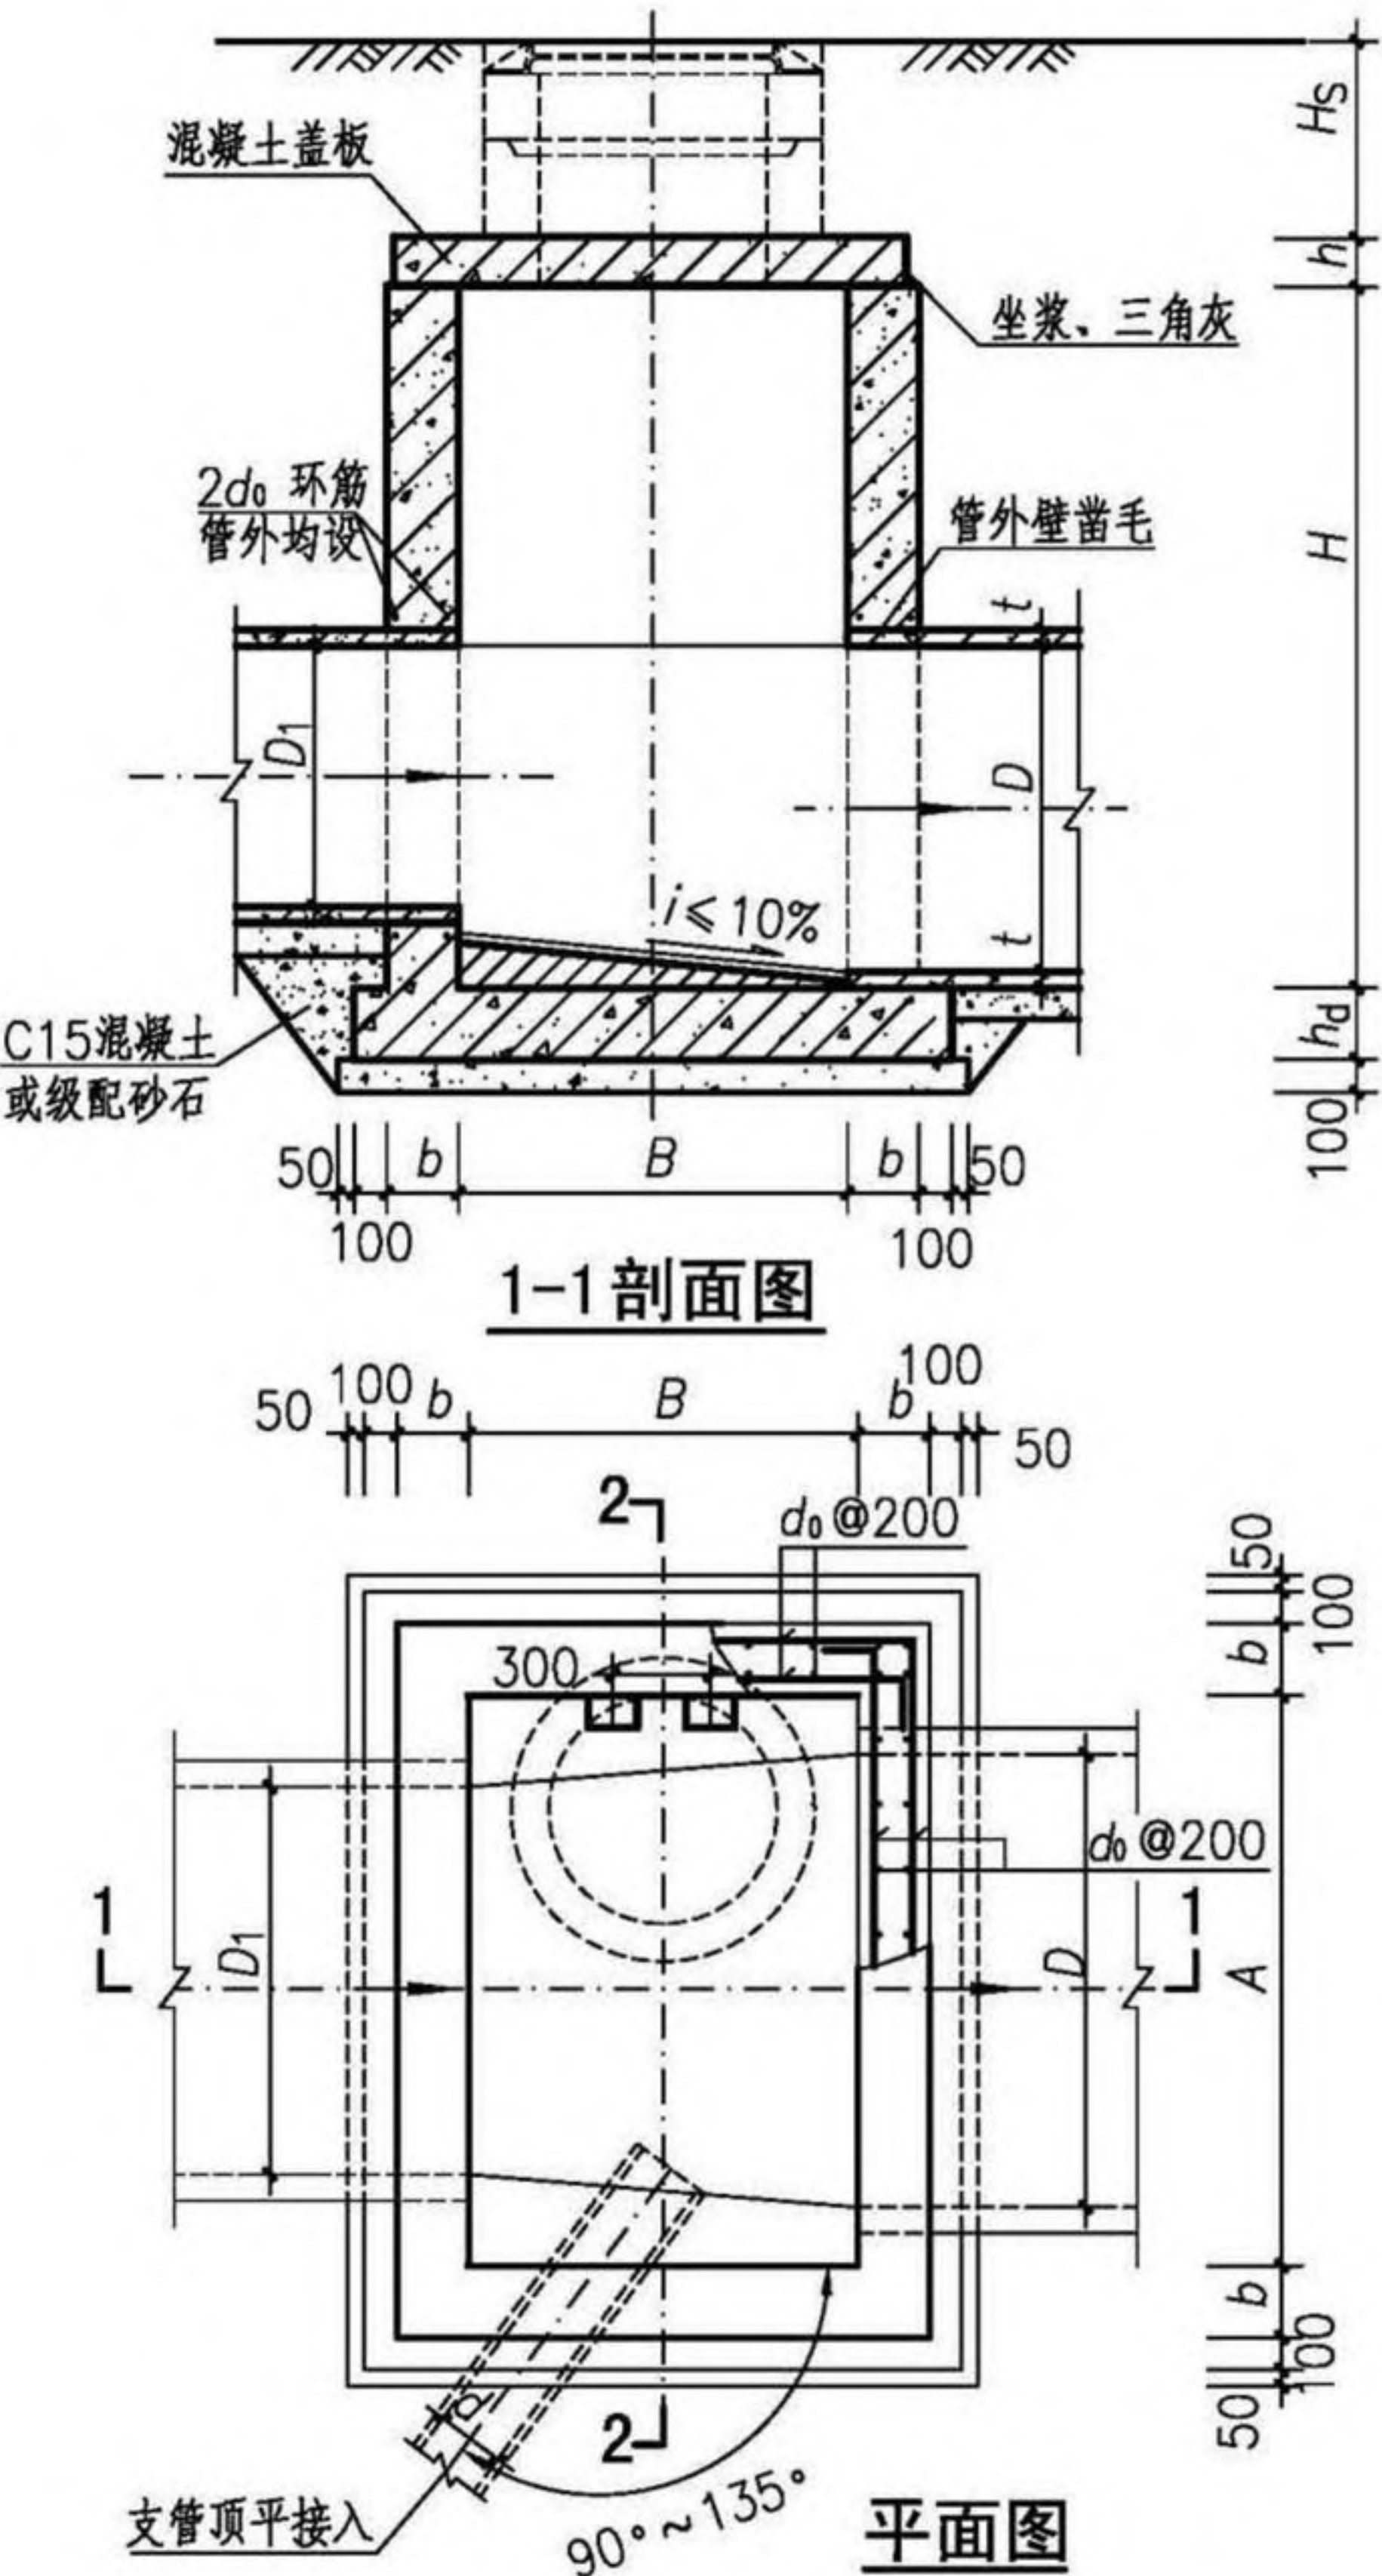

- 注：1. 井墙及底板混凝土为C30、S6；钢筋  $\Phi$ -HPB300、 $\Phi$ -HRB400。  
2. 混凝土净保护层厚度40mm。  
3. 坐浆、抹三角灰均用M10防水水泥砂浆。  
4. 流槽用C15混凝土浇筑或用M10水泥砂浆砌MU10流槽专用砖，M10防水水泥砂浆抹面，厚20mm。  
5. 接入管道超挖部分用混凝土或级配砂石填实。  
6. 管道与墙体、底板间隙应混凝土浇筑或砂浆填实、挤压严密。  
7. 图中井室尺寸、适用条件、盖板型号及支管管径 $d$ 应根据 $D$ 值按第44页确定。  
8. 流槽部分在安放踏步的同侧加设脚窝，踏步及脚窝布置、踏步安装见第333、334页。  
9. 其他要求详见总说明。

|                     |     |     |    |     |     |    |     |        |
|---------------------|-----|-----|----|-----|-----|----|-----|--------|
| 矩形直线混凝土污水检查井(J01wh) |     |     |    |     |     |    | 图集号 | 20S515 |
| 审核                  | 李振川 | 李振川 | 校对 | 王晓玥 | 王晓玥 | 设计 | 周志坚 | 周志坚    |
|                     |     |     |    |     |     |    | 页   | 43     |

检查井井型  
圆形检查井  
矩形直线  
检查井  
矩形三通  
检查井  
矩形四通  
检查井  
异型三通  
检查井  
矩形小三通  
检查井  
矩形小四通  
检查井



检查井井型  
圆形检查井  
矩形直线检查井  
矩形三通检查井  
矩形四通检查井  
异型三通检查井  
矩形检查小三通  
矩形检查小四通

检查井井型  
圆形检查井  
矩形直线检查井  
矩形三通检查井  
矩形四通检查井  
异型三通检查井  
矩形检查小三通  
矩形检查小四通


矩形直线混凝土污水检查井（J01wh）各部尺寸及工程量表（有/无地下水）

| 管径<br><div>D</div><br>(mm) | 各部尺寸 (mm) |      |      | 0.8m≤ H <sub>s</sub> ≤2.0m |                               |                |                |                                |                                |              |       | 0.4m≤ H <sub>s</sub> <0.8m、2.0m< H <sub>s</sub> ≤4.0m |                               |                |                |                                |                                |              |       | 垫层<br>混凝土<br>(m <sup>3</sup> ) | 流槽<br>(m <sup>3</sup> ) | 盖板型号  |
|----------------------------|-----------|------|------|----------------------------|-------------------------------|----------------|----------------|--------------------------------|--------------------------------|--------------|-------|-------------------------------------------------------|-------------------------------|----------------|----------------|--------------------------------|--------------------------------|--------------|-------|--------------------------------|-------------------------|-------|
|                            | A         | H    | d    | 墙厚<br>b<br>(mm)            | 底板厚<br>h <sub>d</sub><br>(mm) | 钢筋直径<br>(mm)   |                | 墙砌<br>混凝土<br>(m <sup>3</sup> ) | 底板<br>混凝土<br>(m <sup>3</sup> ) | 钢筋重量<br>(kg) |       | 墙厚<br>b<br>(mm)                                       | 底板厚<br>h <sub>d</sub><br>(mm) | 钢筋直径<br>(mm)   |                | 墙砌<br>混凝土<br>(m <sup>3</sup> ) | 底板<br>混凝土<br>(m <sup>3</sup> ) | 钢筋重量<br>(kg) |       |                                |                         |       |
|                            |           |      |      |                            |                               | d <sub>0</sub> | d <sub>1</sub> |                                |                                | 井墙           | 底板    |                                                       |                               | d <sub>0</sub> | d <sub>1</sub> |                                |                                | 井墙           | 底板    |                                |                         |       |
| 800                        | 1200      | 2680 | ≤200 | 200                        | 200                           | Φ12            | Φ12            | 2.60                           | 0.61                           | 315.28       | 56.26 | 200                                                   | 250                           | Φ12            | Φ14            | 2.60                           | 0.77                           | 318.29       | 56.26 | 0.34                           | 0.43                    | J01B1 |
| 1000                       | 1400      | 2900 | ≤300 |                            |                               |                |                | 2.91                           | 0.68                           | 360.39       | 62.34 |                                                       |                               |                |                | 2.91                           | 0.85                           | 363.58       | 62.34 | 0.38                           | 0.56                    | J01B2 |
| 1200                       | 1700      | 3120 | ≤400 |                            |                               |                |                | 3.34                           | 0.78                           | 414.16       | 70.01 |                                                       |                               |                |                | 3.34                           | 0.98                           | 417.54       | 70.01 | 0.43                           | 0.83                    | J01B3 |
| 1400                       | 1900      | 3340 | ≤400 |                            | 3.66                          |                |                | 1.06                           | 469.15                         | 76.08        | 3.66  |                                                       |                               |                |                | 1.06                           | 469.15                         | 82.82        | 0.47  | 1.00                           | J01B4                   |       |
| 1600                       | 2200      | 3560 | ≤500 |                            | 4.11                          |                |                | 1.19                           | 543.38                         | 86.63        | 4.11  |                                                       |                               |                |                | 1.19                           | 543.38                         | 94.41        | 0.52  | 1.36                           | J01B5                   |       |
| 1800                       | 2400      | 3780 | ≤600 |                            | 4.43                          |                |                | 1.28                           | 602.10                         | 92.71        | 4.43  |                                                       |                               |                |                | 1.28                           | 602.10                         | 101.00       | 0.56  | 1.57                           | J01B6                   |       |
| 2000                       | 2600      | 4000 | ≤600 |                            | 4.75                          |                |                | 1.36                           | 679.21                         | 98.78        | 4.75  |                                                       |                               |                |                | 1.36                           | 679.21                         | 107.59       | 0.59  | 1.79                           | J01B7                   |       |
| 2200                       | 2900      | 4220 | ≤700 |                            | 5.24                          |                |                | 1.49                           | 752.42                         | 106.45       | 250   | 6.76                                                  |                               |                |                | 1.62                           | 799.24                         | 131.01       | 0.70  | 2.27                           | J01B8                   |       |

注：1.  $D_1 \leq D$ 。  
2. 工程量按  $D_1=D$  计算，不计  $d$  的影响。  
3. 盖板工程量详见盖板配筋图。



检查井井型  
圆形检查井  
矩形直线  
检查井  
矩形三通  
检查井  
矩形四通  
检查井  
异型三通  
检查井  
矩形小三通  
检查井  
矩形小四通  
检查井

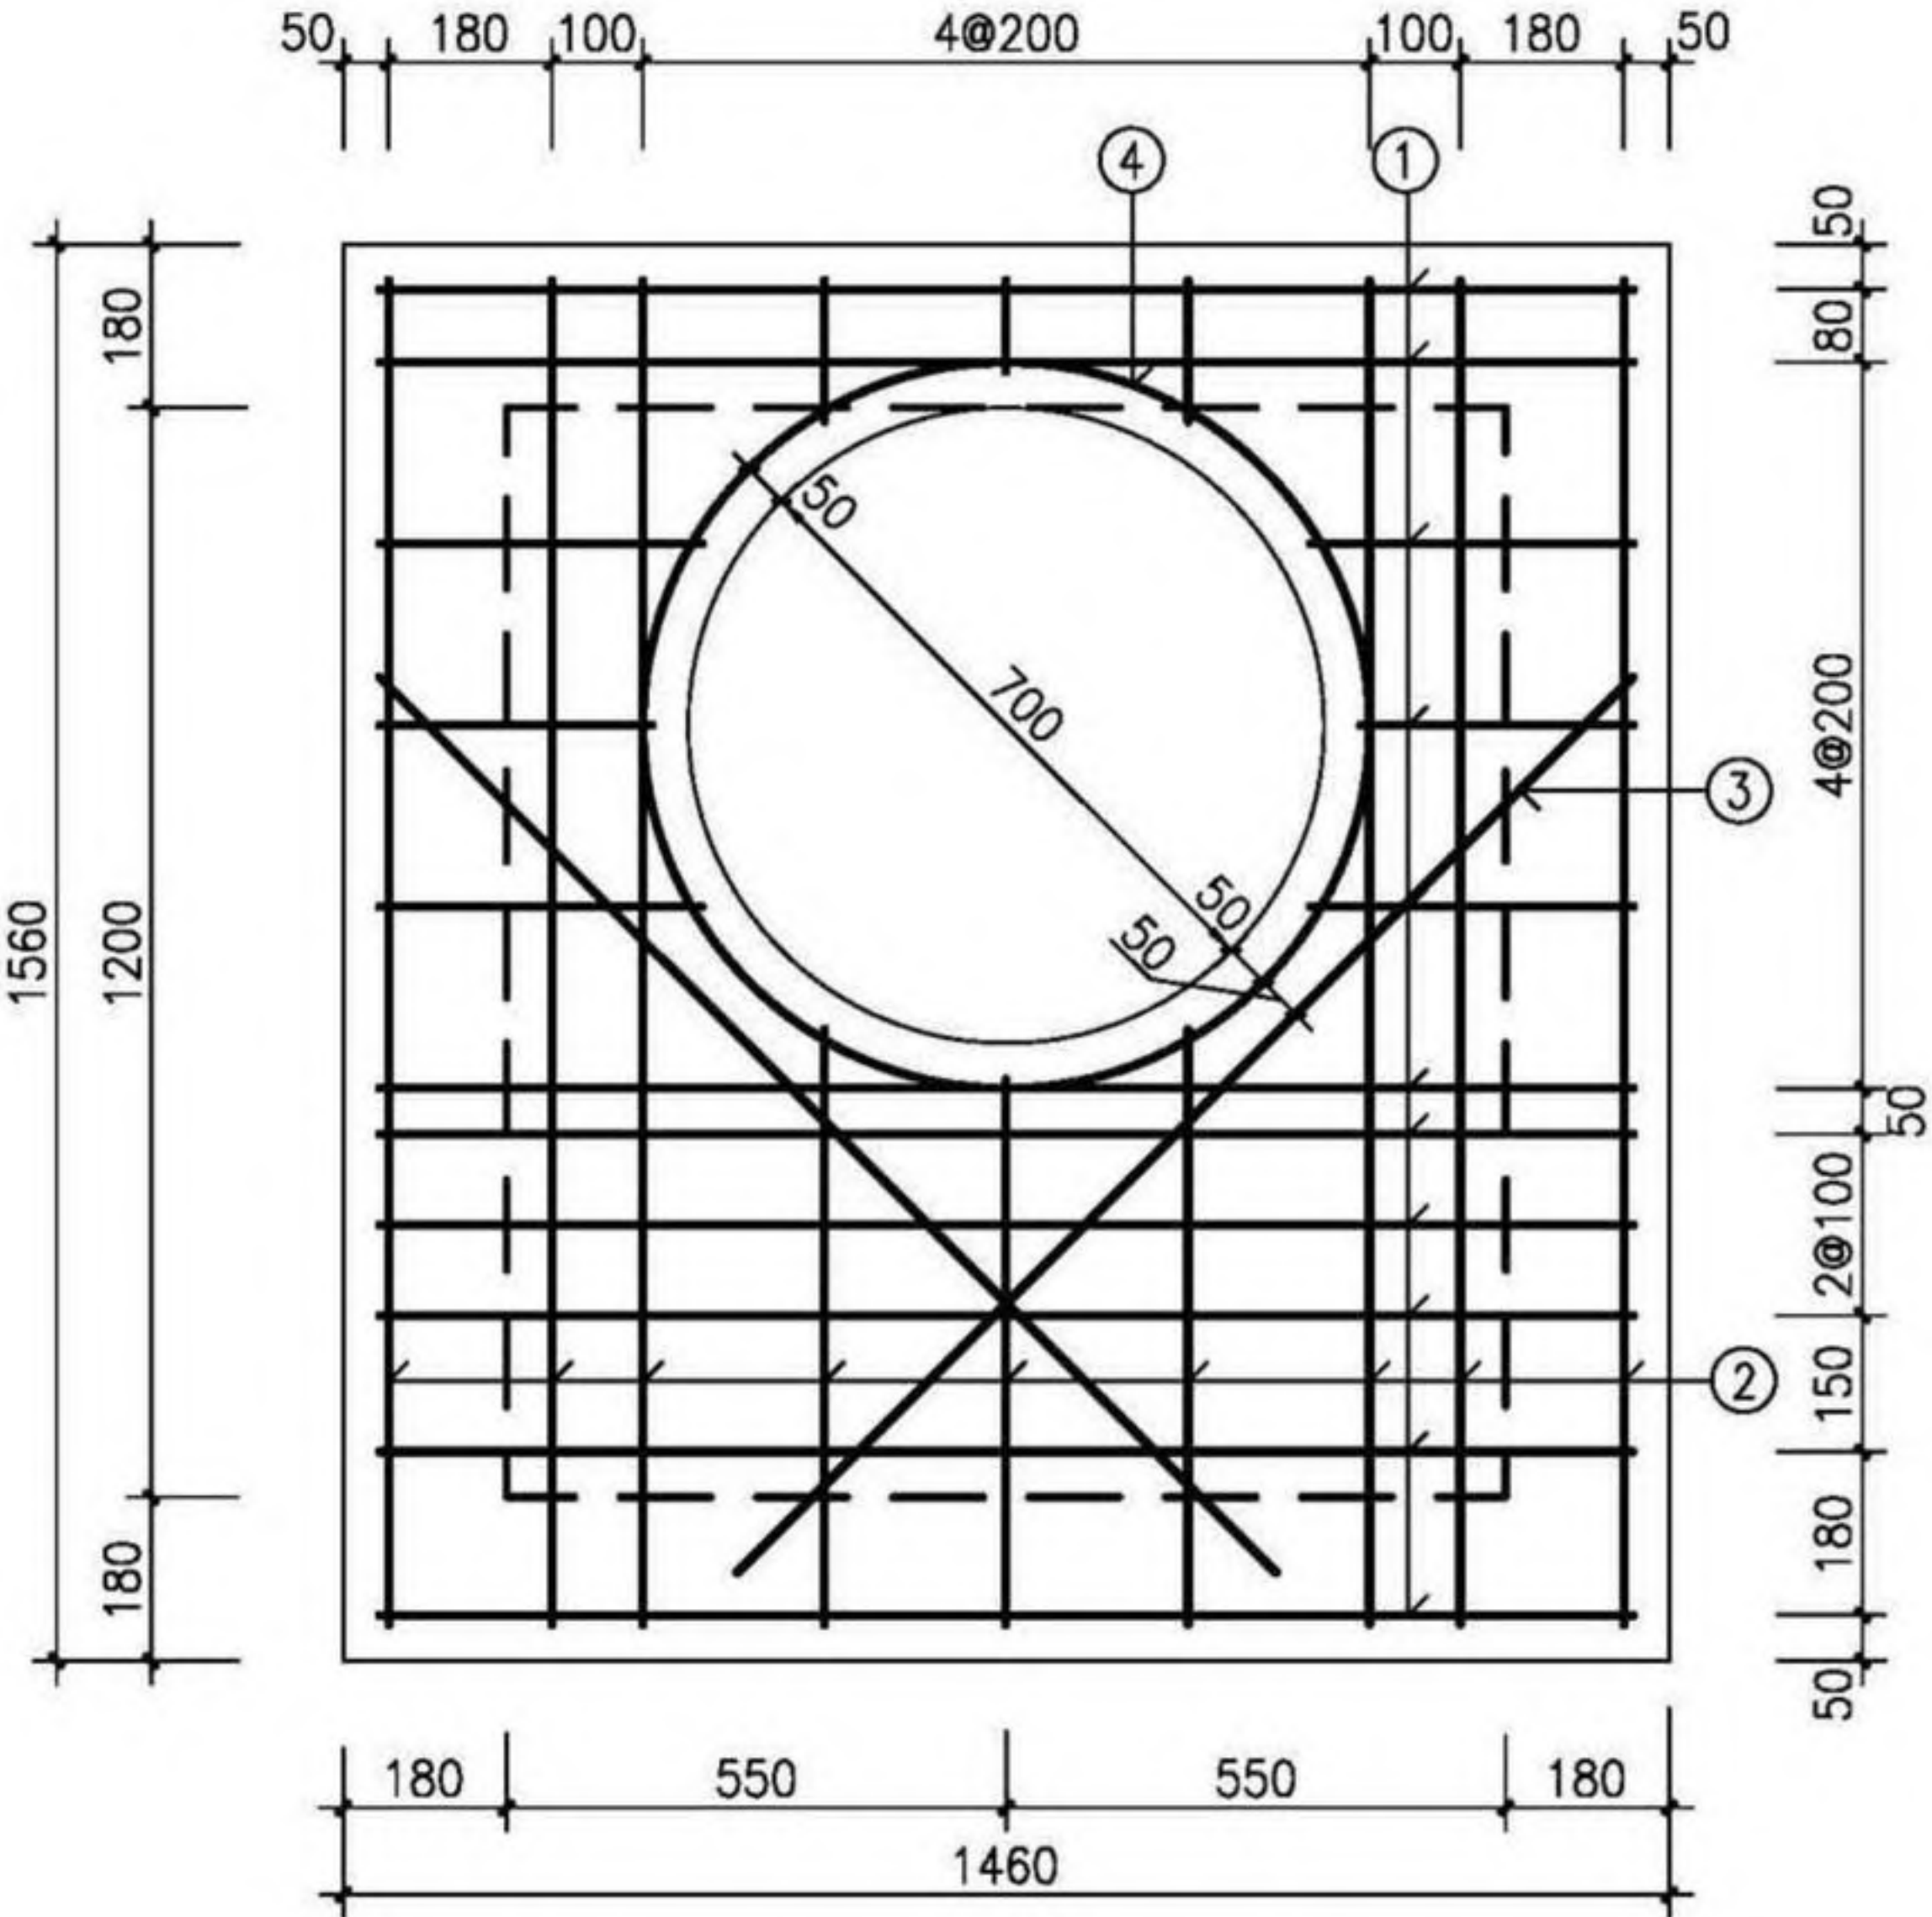

平面图

盖板规格表

| 盖板型号    | 盖板覆土厚<br>( m )                               | 板厚 $h$<br>( mm ) | 混凝土<br>( $m^3$ ) |
|---------|----------------------------------------------|------------------|------------------|
| J01B1-1 | $0.8 \leq H_s \leq 2.0$                      | 140              | 0.27             |
| J01B1-2 | $0.4 \leq H_s < 0.8$<br>$2.0 < H_s \leq 4.0$ | 160              | 0.30             |

钢筋表

| 编号 | 型式 | J01B1-1 |    | J01B1-2 |    | 长度<br>( mm ) |
|----|----|---------|----|---------|----|--------------|
|    |    | 规格      | 数量 | 规格      | 数量 |              |
| ①  | —  | Φ14     | 11 | Φ14     | 11 | 1380         |
| ②  | —  | Φ12     | 9  | Φ12     | 9  | 1480         |
| ③  | —  | Φ12     | 2  | Φ12     | 2  | 1400         |
| ④  | ○  | Φ12     | 1  | Φ12     | 1  | 2510         |

说明：1. 钢筋放下层，①号筋在最下面；③号筋在最上层，钢筋遇洞口断开。  
2. ④号钢筋不包括搭接或焊接长度。


- 注：1. 材料：混凝土为C30；钢筋：Φ—HPB300，Φ—HRB400。  
2. 混凝土保护层厚度：40mm。  
3. 设计覆土厚度：0.4m~4.0m。  
4. 盖板如预制，加设吊环，吊环钢筋不小于4Φ8，吊环做法详见第330页。  
5. Φ700人孔可改为Φ800，钢筋直径、根数及相对位置不变。  
6. 其他详见总说明。

|                                     |    |    |    |     |     |    |     |     |        |
|-------------------------------------|----|----|----|-----|-----|----|-----|-----|--------|
| 矩形直线雨、污水检查井 (D=800)<br>盖板配筋 (J01B1) |    |    |    |     |     |    |     | 图集号 | 20S515 |
| 审核                                  | 何彬 | 何彬 | 校对 | 王晓玥 | 王晓玥 | 设计 | 高兴军 | 页   | 45     |

检查井井型  
圆形检查井  
矩形直线  
检查井  
矩形三通  
检查井  
矩形四通  
检查井  
异型三通  
检查井  
矩形小三通  
检查井  
矩形小四通  
检查井



检查井井型  
圆形检查井  
矩形直线  
检查井  
矩形三通  
检查井  
矩形四通  
检查井  
异型三通  
检查井  
矩形小三通  
检查井  
矩形小四通  
检查井

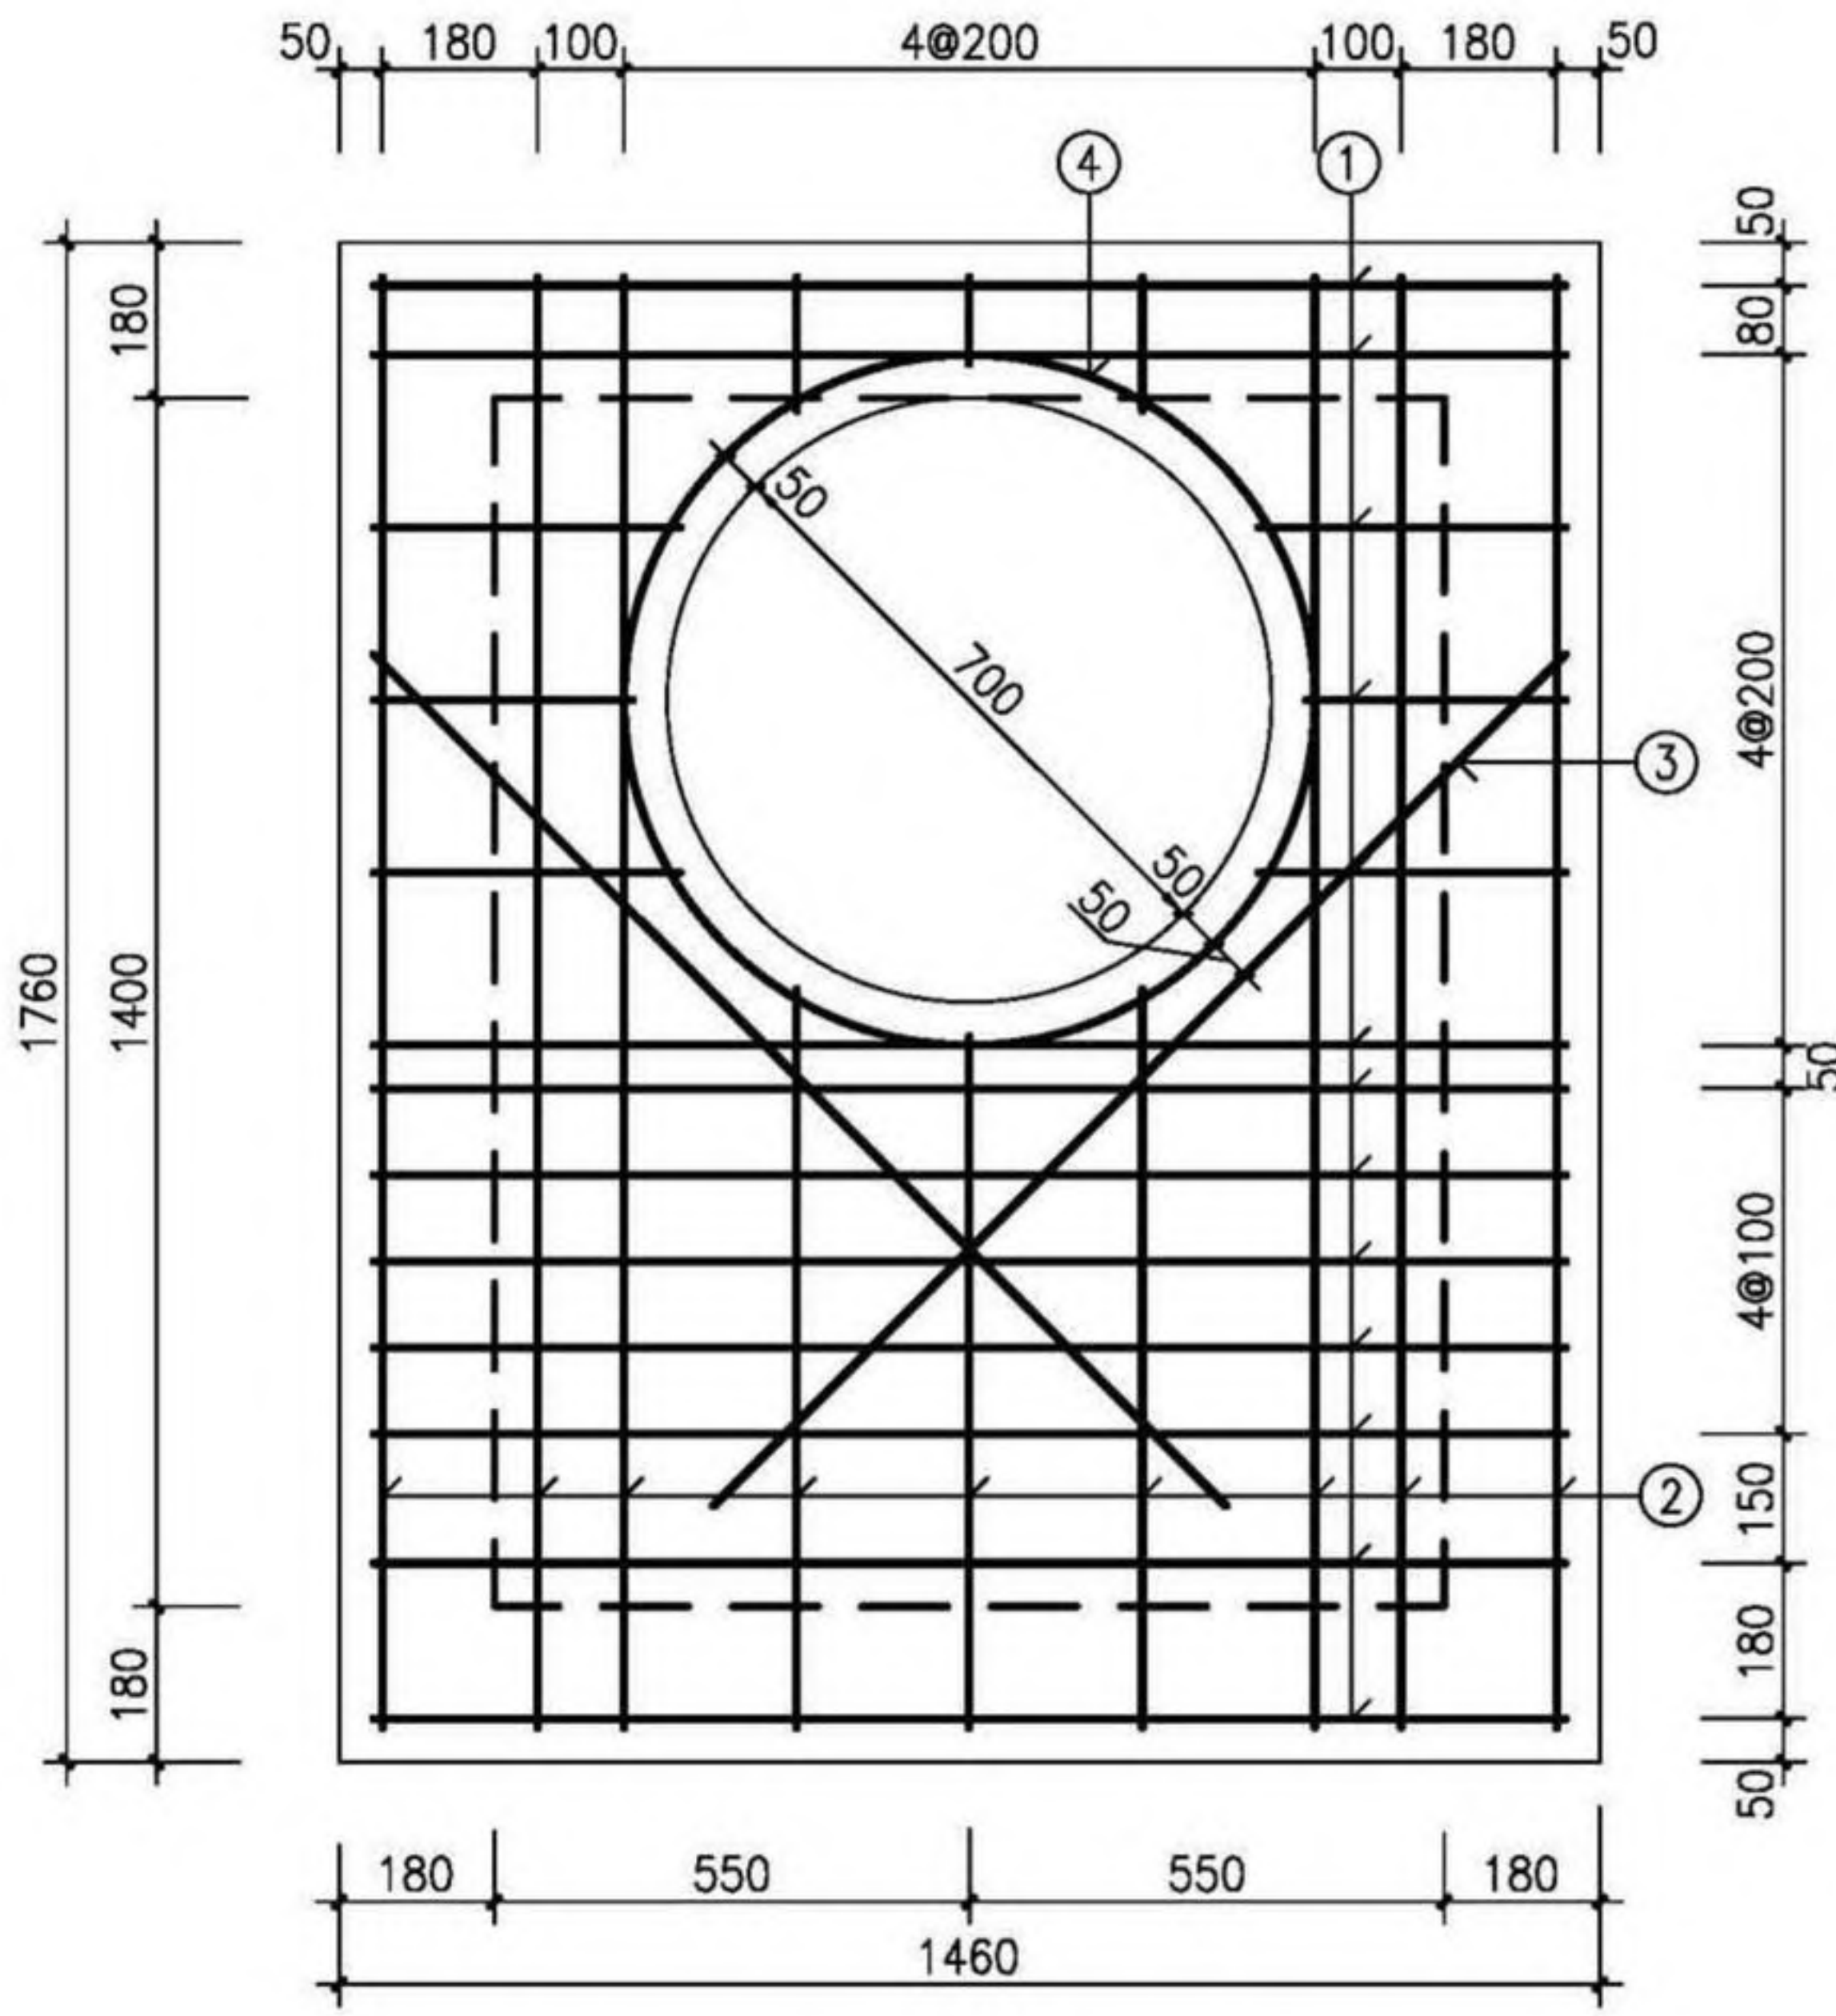

平面图

盖板规格表

| 盖板型号    | 盖板覆土厚<br>(m)                                 | 板厚 $h$<br>(mm) | 混凝土<br>( $m^3$ ) |
|---------|----------------------------------------------|----------------|------------------|
| J01B2-1 | $0.8 \leq H_s \leq 2.0$                      | 140            | 0.31             |
| J01B2-2 | $0.4 \leq H_s < 0.8$<br>$2.0 < H_s \leq 4.0$ | 160            | 0.35             |


钢筋表

| 编号                                                         | 型式 | J01B2-1   |    | J01B2-2   |    | 长度<br>(mm) |
|------------------------------------------------------------|----|-----------|----|-----------|----|------------|
|                                                            |    | 规格        | 数量 | 规格        | 数量 |            |
| ①                                                          | —  | $\Phi 4$  | 13 | $\Phi 4$  | 13 | 1380       |
| ②                                                          | —  | $\Phi 12$ | 9  | $\Phi 12$ | 9  | 1680       |
| ③                                                          | —  | $\Phi 12$ | 2  | $\Phi 12$ | 2  | 1400       |
| ④                                                          | ○  | $\Phi 12$ | 1  | $\Phi 12$ | 1  | 2510       |
| 说明：1. 钢筋放下层，①号筋在最下面；③号筋在最上层，钢筋遇洞口断开。<br>2. ④号钢筋不包括搭接或焊接长度。 |    |           |    |           |    |            |

- 注：1. 材料：混凝土为C30；钢筋： $\Phi$ —HPB300， $\Phi$ —HRB400。  
2. 混凝土保护层厚度：40mm。  
3. 设计覆土厚度：0.4m~4.0m。  
4. 盖板如预制，加设吊环，吊环钢筋不小于4 $\Phi 8$ ，吊环做法详见第330页。  
5.  $\Phi 700$ 人孔可改为 $\Phi 800$ ，钢筋直径、根数及相对位置不变。  
6. 其他详见总说明。

检查井井型  
圆形检查井  
矩形直线  
检查井  
矩形三通  
检查井  
矩形四通  
检查井  
异型三通  
检查井  
矩形小三通  
检查井  
矩形小四通  
检查井



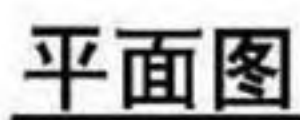

平面图

| 盖板型号    | 盖板覆土厚<br>(m)                                 | 板厚 $h$<br>(mm) | 混凝土<br>( $\text{m}^3$ ) |
|---------|----------------------------------------------|----------------|-------------------------|
| J01B3-1 | $0.8 \leq H_s \leq 2.0$                      | 160            | 0.42                    |
| J01B3-2 | $0.4 \leq H_s < 0.8$<br>$2.0 < H_s \leq 4.0$ | 160            | 0.42                    |

| 编号 | 型式 | J01B3-1 |    | J01B3-2 |    | 长度<br>(mm) |
|----|----|---------|----|---------|----|------------|
|    |    | 规格      | 数量 | 规格      | 数量 |            |
| ①  | —  | Φ14     | 15 | Φ16     | 15 | 1380       |
| ②  | —  | Φ12     | 9  | Φ12     | 9  | 1980       |
| ③  | —  | Φ12     | 2  | Φ12     | 2  | 1400       |
| ④  | ○  | Φ12     | 1  | Φ12     | 1  | 2510       |

说明：1. 钢筋放下层，①号筋在最下面；③号筋在最上层，钢筋遇洞口断开。


2. ④号钢筋不包括搭接或焊接长度。

注：1. 材料：混凝土为C30；钢筋： $\Phi$ -HPB300， $\Phi$ -HRB400。  
2. 混凝土保护层厚度：40mm。  
3. 设计覆土厚度：0.4m~4.0m。  
4. 盖板如预制，加设吊环，吊环钢筋不小于4 $\Phi$ 8，吊环做法详见第330页。  
5.  $\Phi$ 700人孔可改为 $\Phi$ 800，钢筋直径、根数及相对位置不变。  
6. 其他详见总说明。

|                                    |    |    |    |     |     |    |     |     |        |    |
|------------------------------------|----|----|----|-----|-----|----|-----|-----|--------|----|
| 矩形直线雨、污水检查井(D=1200)<br>盖板配筋(J01B3) |    |    |    |     |     |    |     | 图集号 | 20S515 |    |
| 审核                                 | 何彬 | 何彬 | 校对 | 王晓明 | 王晓明 | 设计 | 高兴军 | 高兴军 | 页      | 47 |



检查井井型  
圆形检查井  
矩形直线  
检查井  
矩形三通  
检查井  
矩形四通  
检查井  
异型三通  
检查井  
矩形小三通  
检查井  
矩形小四通  
检查井

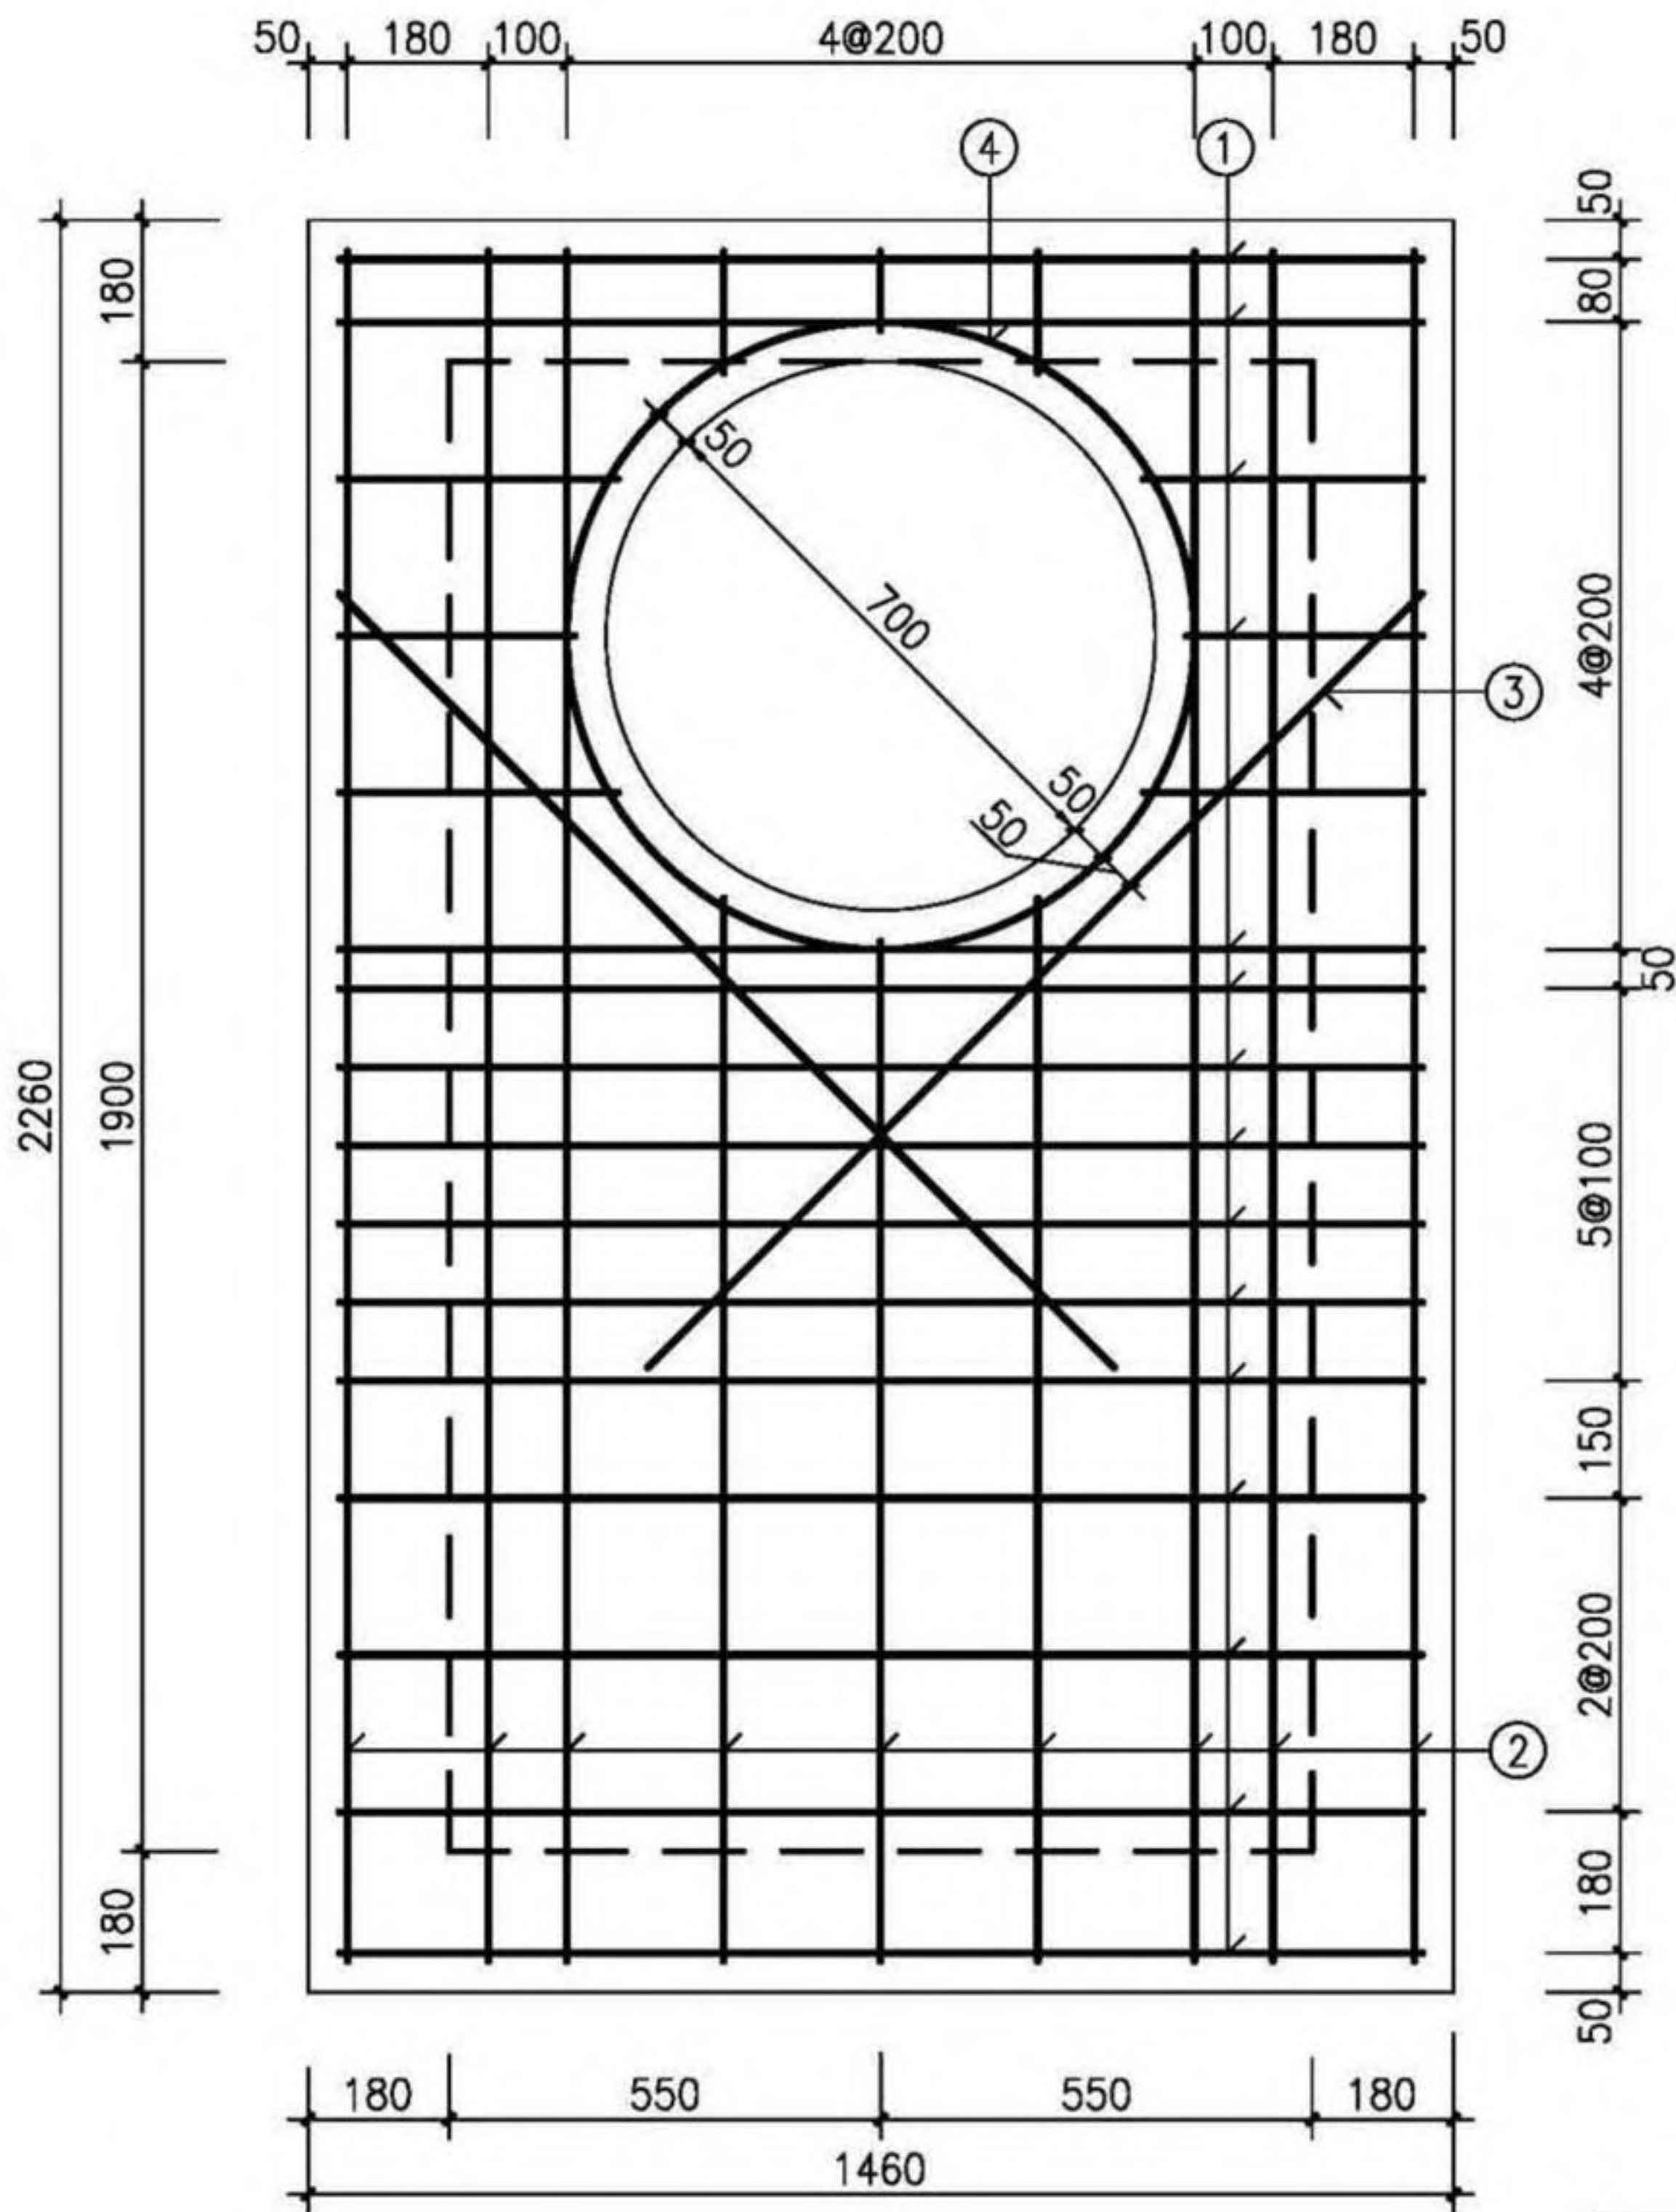

平面图

盖板规格表

| 盖板型号    | 盖板覆土厚<br>(m)                                 | 板厚 $h$<br>(mm) | 混凝土<br>( $m^3$ ) |
|---------|----------------------------------------------|----------------|------------------|
| J01B4-1 | $0.8 \leq H_s \leq 2.0$                      | 160            | 0.47             |
| J01B4-2 | $0.4 \leq H_s < 0.8$<br>$2.0 < H_s \leq 4.0$ | 160            | 0.47             |

钢筋表

| 编号 | 型式 | J01B4-1   |    | J01B4-2   |    | 长度<br>(mm) |
|----|----|-----------|----|-----------|----|------------|
|    |    | 规格        | 数量 | 规格        | 数量 |            |
| ①  | —  | $\Phi 14$ | 16 | $\Phi 6$  | 16 | 1380       |
| ②  | —  | $\Phi 12$ | 9  | $\Phi 12$ | 9  | 2180       |
| ③  | —  | $\Phi 12$ | 2  | $\Phi 12$ | 2  | 1400       |
| ④  | ○  | $\Phi 12$ | 1  | $\Phi 12$ | 1  | 2510       |

说明：1. 钢筋放下层，①号筋在最下面；③号筋在最上层，钢筋遇洞口断开。  
2. ④号钢筋不包括搭接或焊接长度。

- 注：1. 材料：混凝土为C30；钢筋： $\Phi$ —HPB300， $\Phi$ —HRB400。  
2. 混凝土保护层厚度：40mm。  
3. 设计覆土厚度：0.4m~4.0m。  
4. 盖板如预制，加设吊环，吊环钢筋不小于4 $\Phi 8$ ，吊环做法详见第330页。  
5.  $\Phi 700$ 人孔可改为 $\Phi 800$ ，钢筋直径、根数及相对位置不变。  
6. 其他详见总说明。

矩形直线雨、污水检查井(D=1400)  
盖板配筋(J01B4)

审核 何彬 何彬 校对 王晓玥 王晓玥 设计 高兴军 高兴军

图集号

20S515


页

48

检查井井型  
圆形检查井  
矩形直线  
检查井  
矩形三通  
检查井  
矩形四通  
检查井  
异型三通  
检查井  
矩形小三通  
检查井  
矩形小四通  
检查井



检查井井型  
圆形检查井  
矩形直线  
检查井  
矩形三通  
检查井  
矩形四通  
检查井  
异型三通  
检查井  
矩形小三通  
检查井  
矩形小四通  
检查井

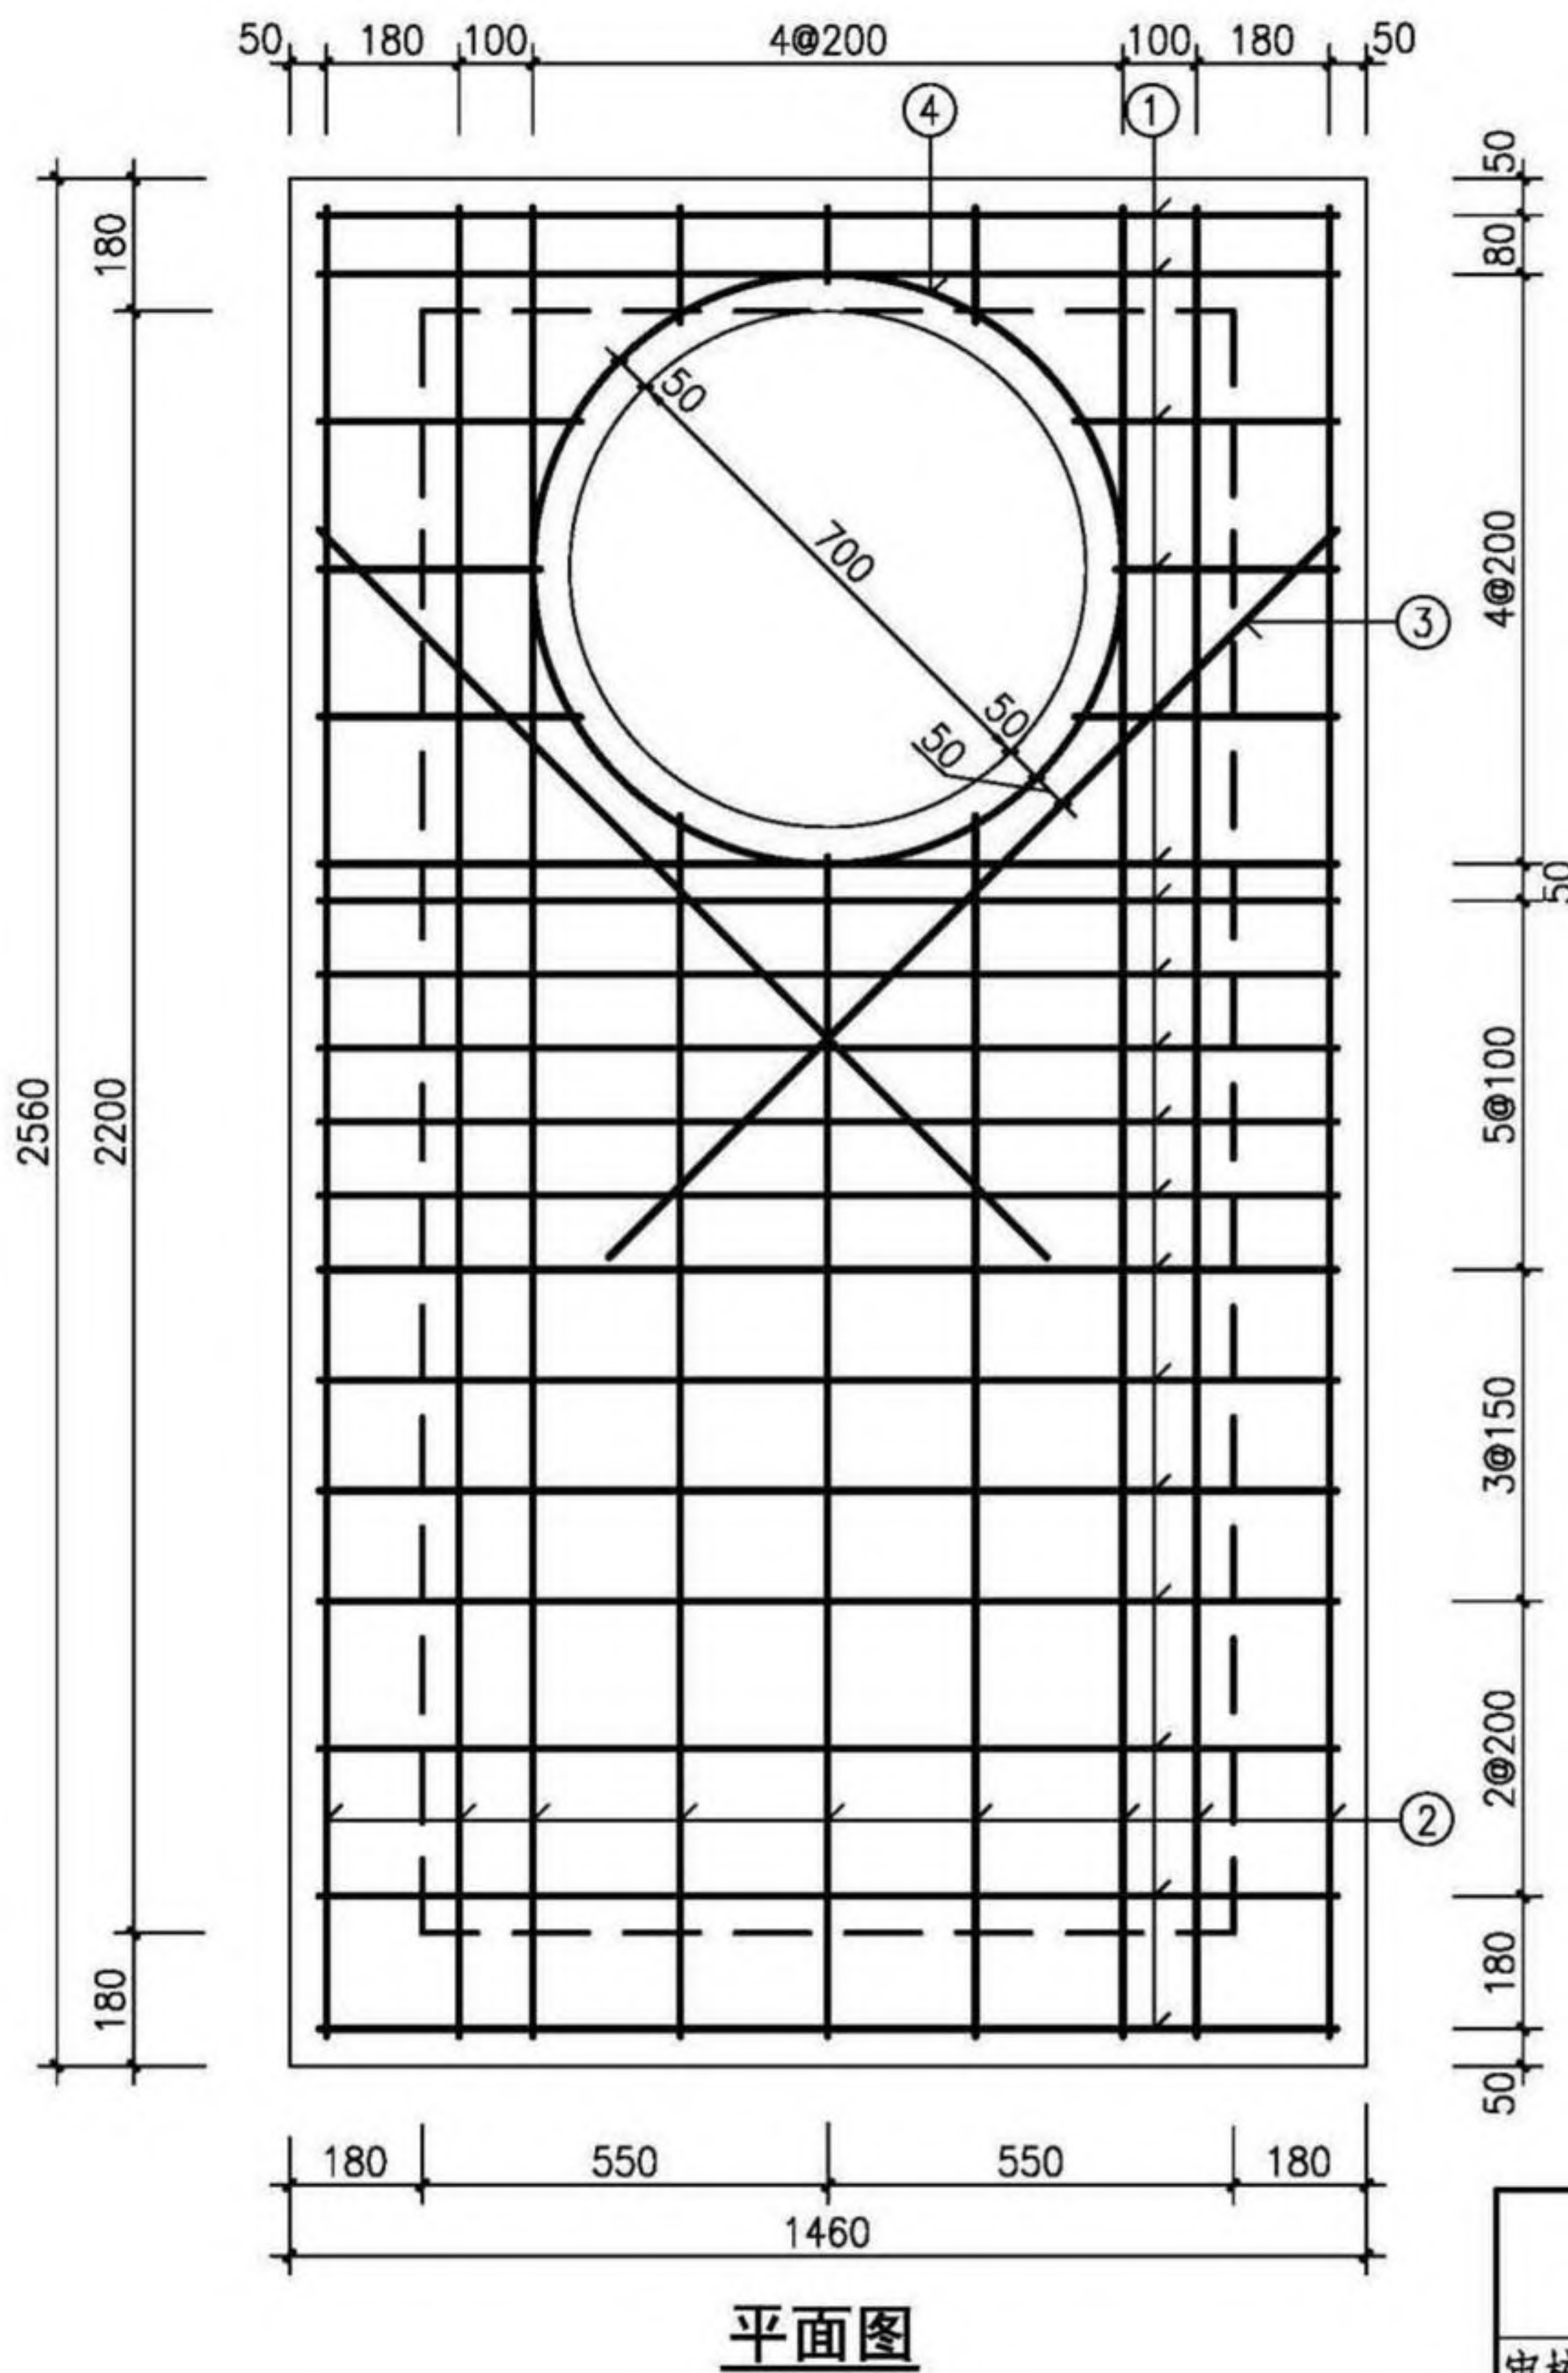

平面图

盖板规格表

| 盖板型号    | 盖板覆土厚<br>(m)                                 | 板厚h<br>(mm) | 混凝土<br>(m³) |
|---------|----------------------------------------------|-------------|-------------|
| J01B5-1 | $0.8 \leq H_s \leq 2.0$                      | 160         | 0.54        |
| J01B5-2 | $0.4 \leq H_s < 0.8$<br>$2.0 < H_s \leq 4.0$ | 160         | 0.54        |

钢筋表


| 编号 | 型式 | J01B5-1 |    | J01B5-2 |    | 长度<br>(mm) |
|----|----|---------|----|---------|----|------------|
|    |    | 规格      | 数量 | 规格      | 数量 |            |
| ①  | —  | Φ4      | 18 | Φ6      | 18 | 1380       |
| ②  | —  | Φ12     | 9  | Φ12     | 9  | 2480       |
| ③  | —  | Φ12     | 2  | Φ12     | 2  | 1400       |
| ④  | ○  | Φ12     | 1  | Φ12     | 1  | 2510       |

说明：1. 钢筋放下层，①号筋在最下面；③号筋在最上层，钢筋遇洞口断开。  
2. ④号钢筋不包括搭接或焊接长度。


- 注：1. 材料：混凝土为C30；钢筋：Φ—HPB300，Φ—HRB400。  
2. 混凝土保护层厚度：40mm。  
3. 设计覆土厚度：0.4m~4.0m。  
4. 盖板如预制，加设吊环，吊环钢筋不小于4Φ8，吊环做法详见第330页。  
5. Φ700人孔可改为Φ800，钢筋直径、根数及相对位置不变。  
6. 其他详见总说明。

检查井井型  
圆形检查井  
矩形直线  
检查井  
矩形三通  
检查井  
矩形四通  
检查井  
异型三通  
检查井  
矩形小三通  
检查井  
矩形小四通  
检查井




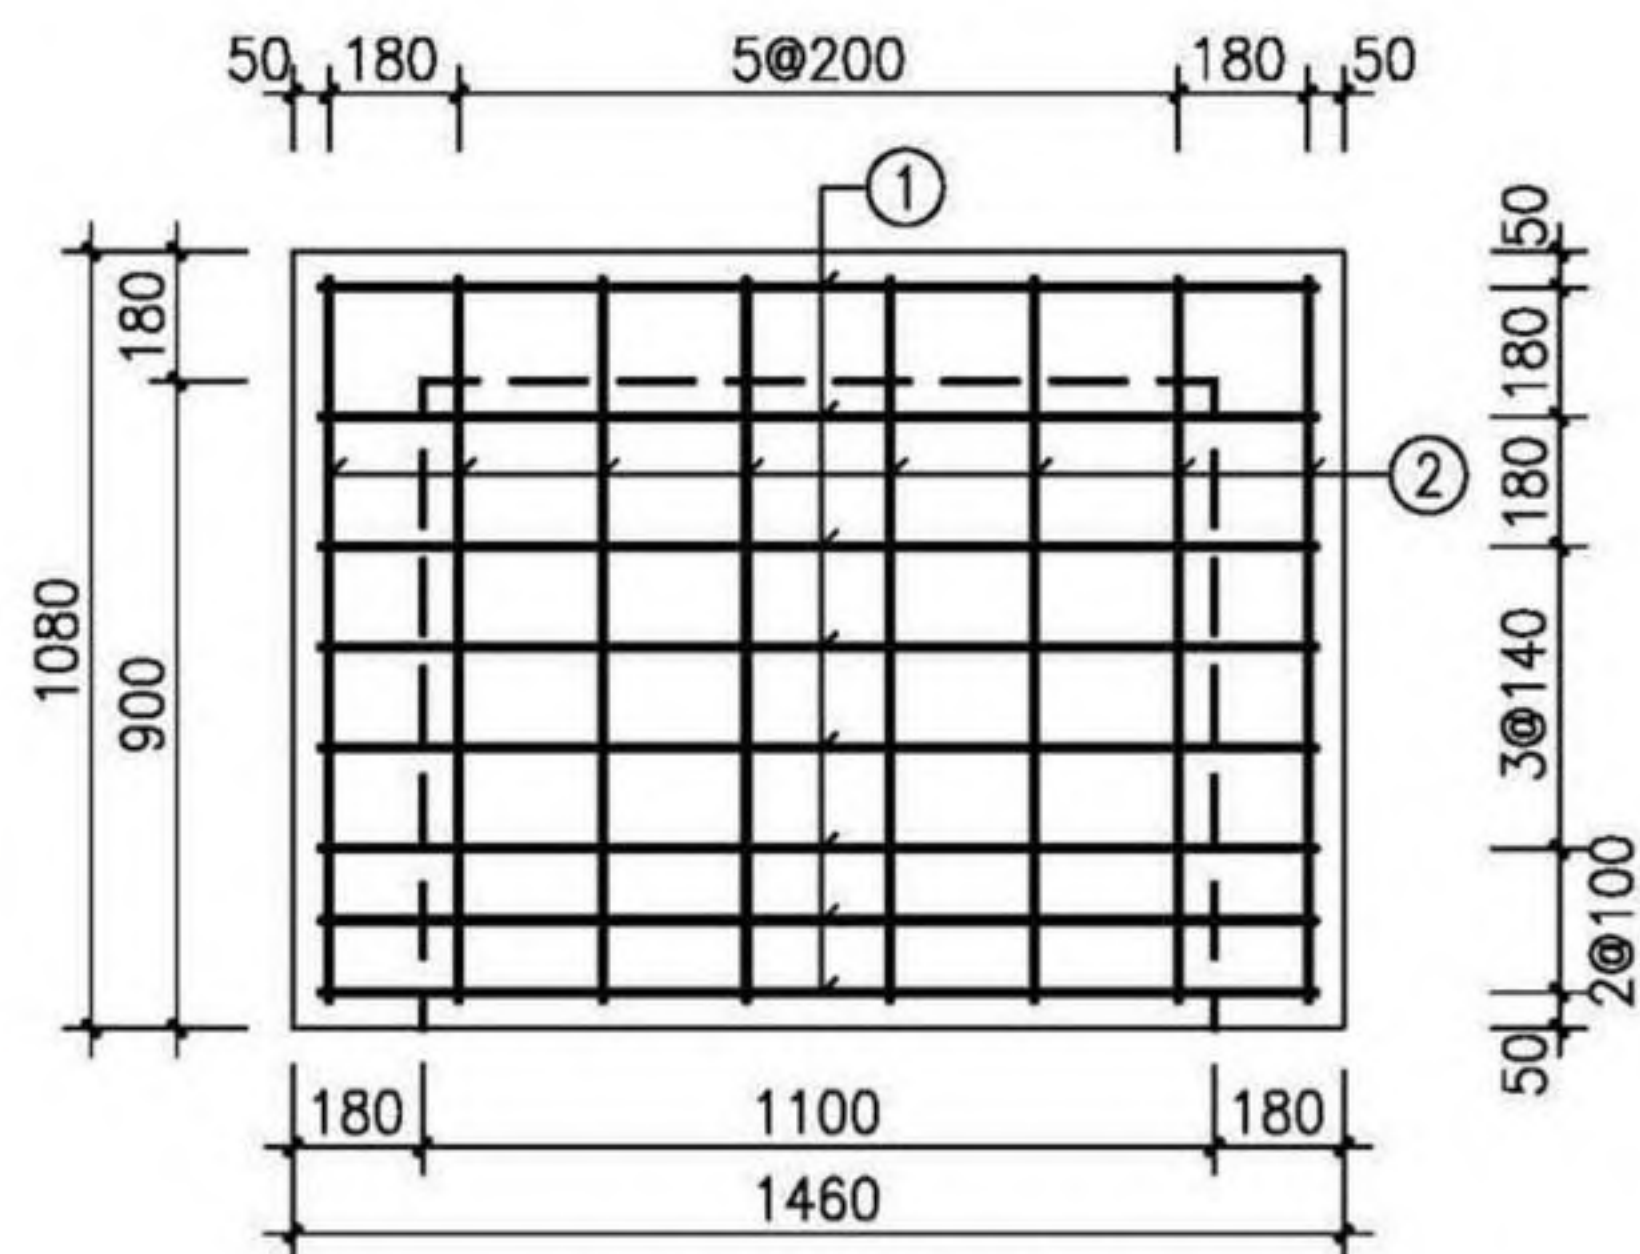

### J01B6b平面图

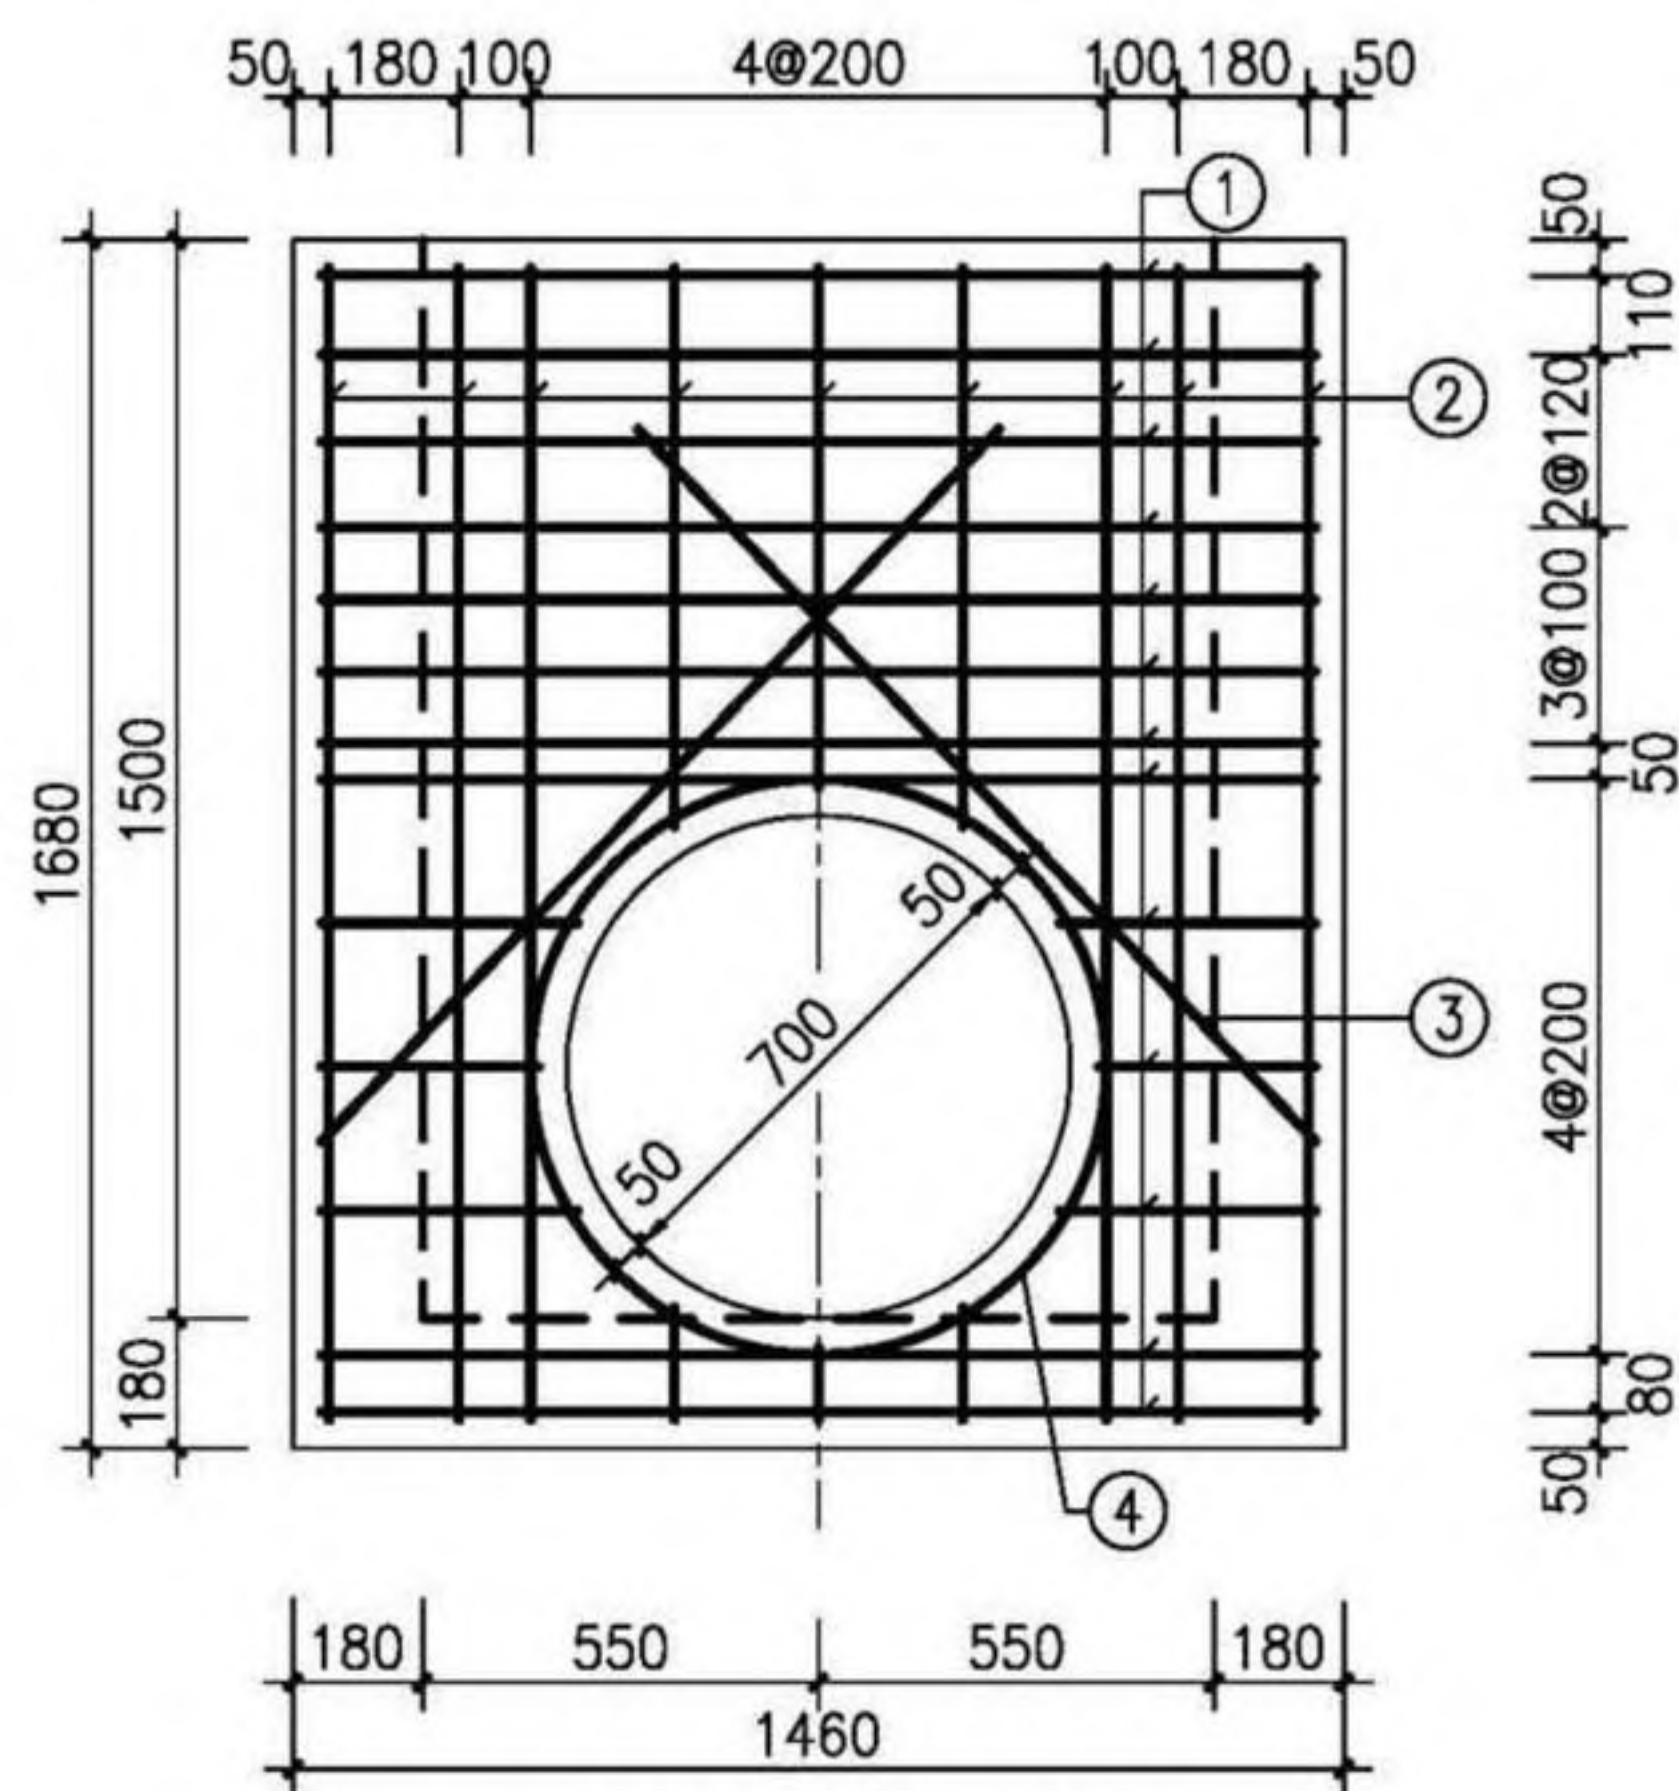

### J01B6a平面图

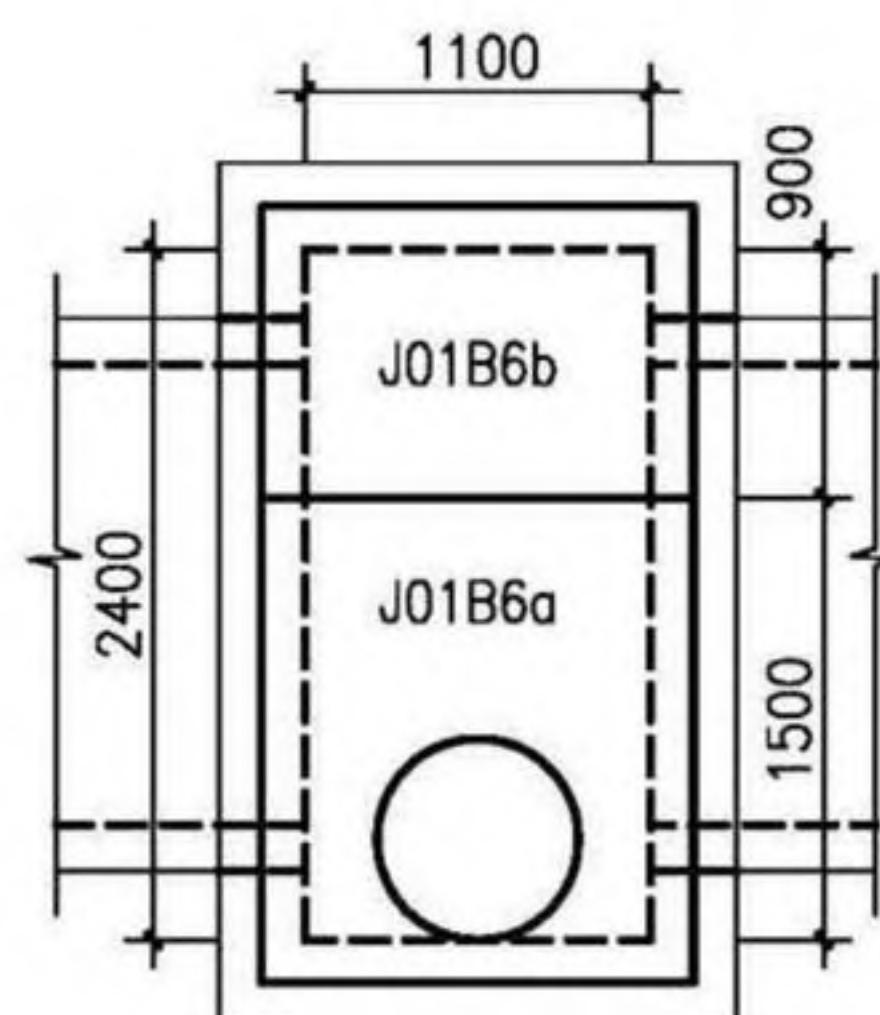

### 盖板布置图


### 盖板规格表

| 盖板型号     | 盖板覆土厚<br>(m)            | 板厚 $h$<br>(mm) | 混凝土<br>( $\text{m}^3$ ) |
|----------|-------------------------|----------------|-------------------------|
| J01B6a-1 | $0.8 \leq H_s \leq 2.0$ | 160            | 0.33                    |
| J01B6b-1 |                         | 120            | 0.19                    |
| J01B6a-2 | $0.4 \leq H_s < 0.8$    | 160            | 0.33                    |
| J01B6b-2 | $2.0 < H_s \leq 4.0$    | 140            | 0.22                    |

### 钢筋表


| 编号 | 型式 | J01B6a-1 |    | J01B6a-2 |    | 长度<br>(mm) | 编号                                                         | 型式 | J01B6b-1 |    | J01B6b-2 |    | 长度<br>(mm) |
|----|----|----------|----|----------|----|------------|------------------------------------------------------------|----|----------|----|----------|----|------------|
|    |    | 规格       | 数量 | 规格       | 数量 |            |                                                            |    | 规格       | 数量 | 规格       | 数量 |            |
| ①  | —— | Φ14      | 13 | Φ16      | 13 | 1380       | ①                                                          | —— | Φ12      | 8  | Φ14      | 8  | 1380       |
| ②  | —— | Φ12      | 9  | Φ12      | 9  | 1600       | ②                                                          | —— | Φ12      | 8  | Φ12      | 8  | 1000       |
| ③  | —— | Φ12      | 2  | Φ12      | 2  | 1400       | 说明：1. 钢筋放下层，①号筋在最下面；③号筋在最上层，钢筋遇洞口断开。<br>2. ④号钢筋不包括搭接或焊接长度。 |    |          |    |          |    |            |
| ④  | ○  | Φ12      | 1  | Φ12      | 1  | 2510       |                                                            |    |          |    |          |    |            |

- 注: 1. 材料: 混凝土为C30; 钢筋:  $\Phi$ -HPB300, Ⅱ- $\Phi$ -HRB400。  
2. 混凝土保护层厚度: 40mm。  
3. 设计覆土厚度: 0.4m~4.0m。  
4. 盖板如预制, 加设吊环, 吊环钢筋不小于4 $\Phi$ 8, 吊环做法详见第330页。  
5.  $\Phi$ 700人孔可改为 $\Phi$ 800, 钢筋直径、根数及相对位置不变。  
6. 其他详见总说明。

 
|                      |    |                                                                                       |    |     |                                                                                       |    |     |     |        |
|----------------------|----|---------------------------------------------------------------------------------------|----|-----|---------------------------------------------------------------------------------------|----|-----|-----|--------|
| 矩形直线雨、污水检查井 (D=1800) |    |                                                                                       |    |     |                                                                                       |    |     | 图集号 | 20S515 |
| 盖板配筋 (J01B6)         |    |                                                                                       |    |     |                                                                                       |    |     |     |        |
| 审核                   | 何彬 |  | 校对 | 王晓玥 |  | 设计 | 高兴军 | 页   | 50     |



检查井井型  
圆形检查井  
矩形直线  
检查井  
矩形三通  
检查井  
矩形四通  
检查井  
异型三通  
检查井  
矩形小三通  
检查井  
矩形小四通  
检查井

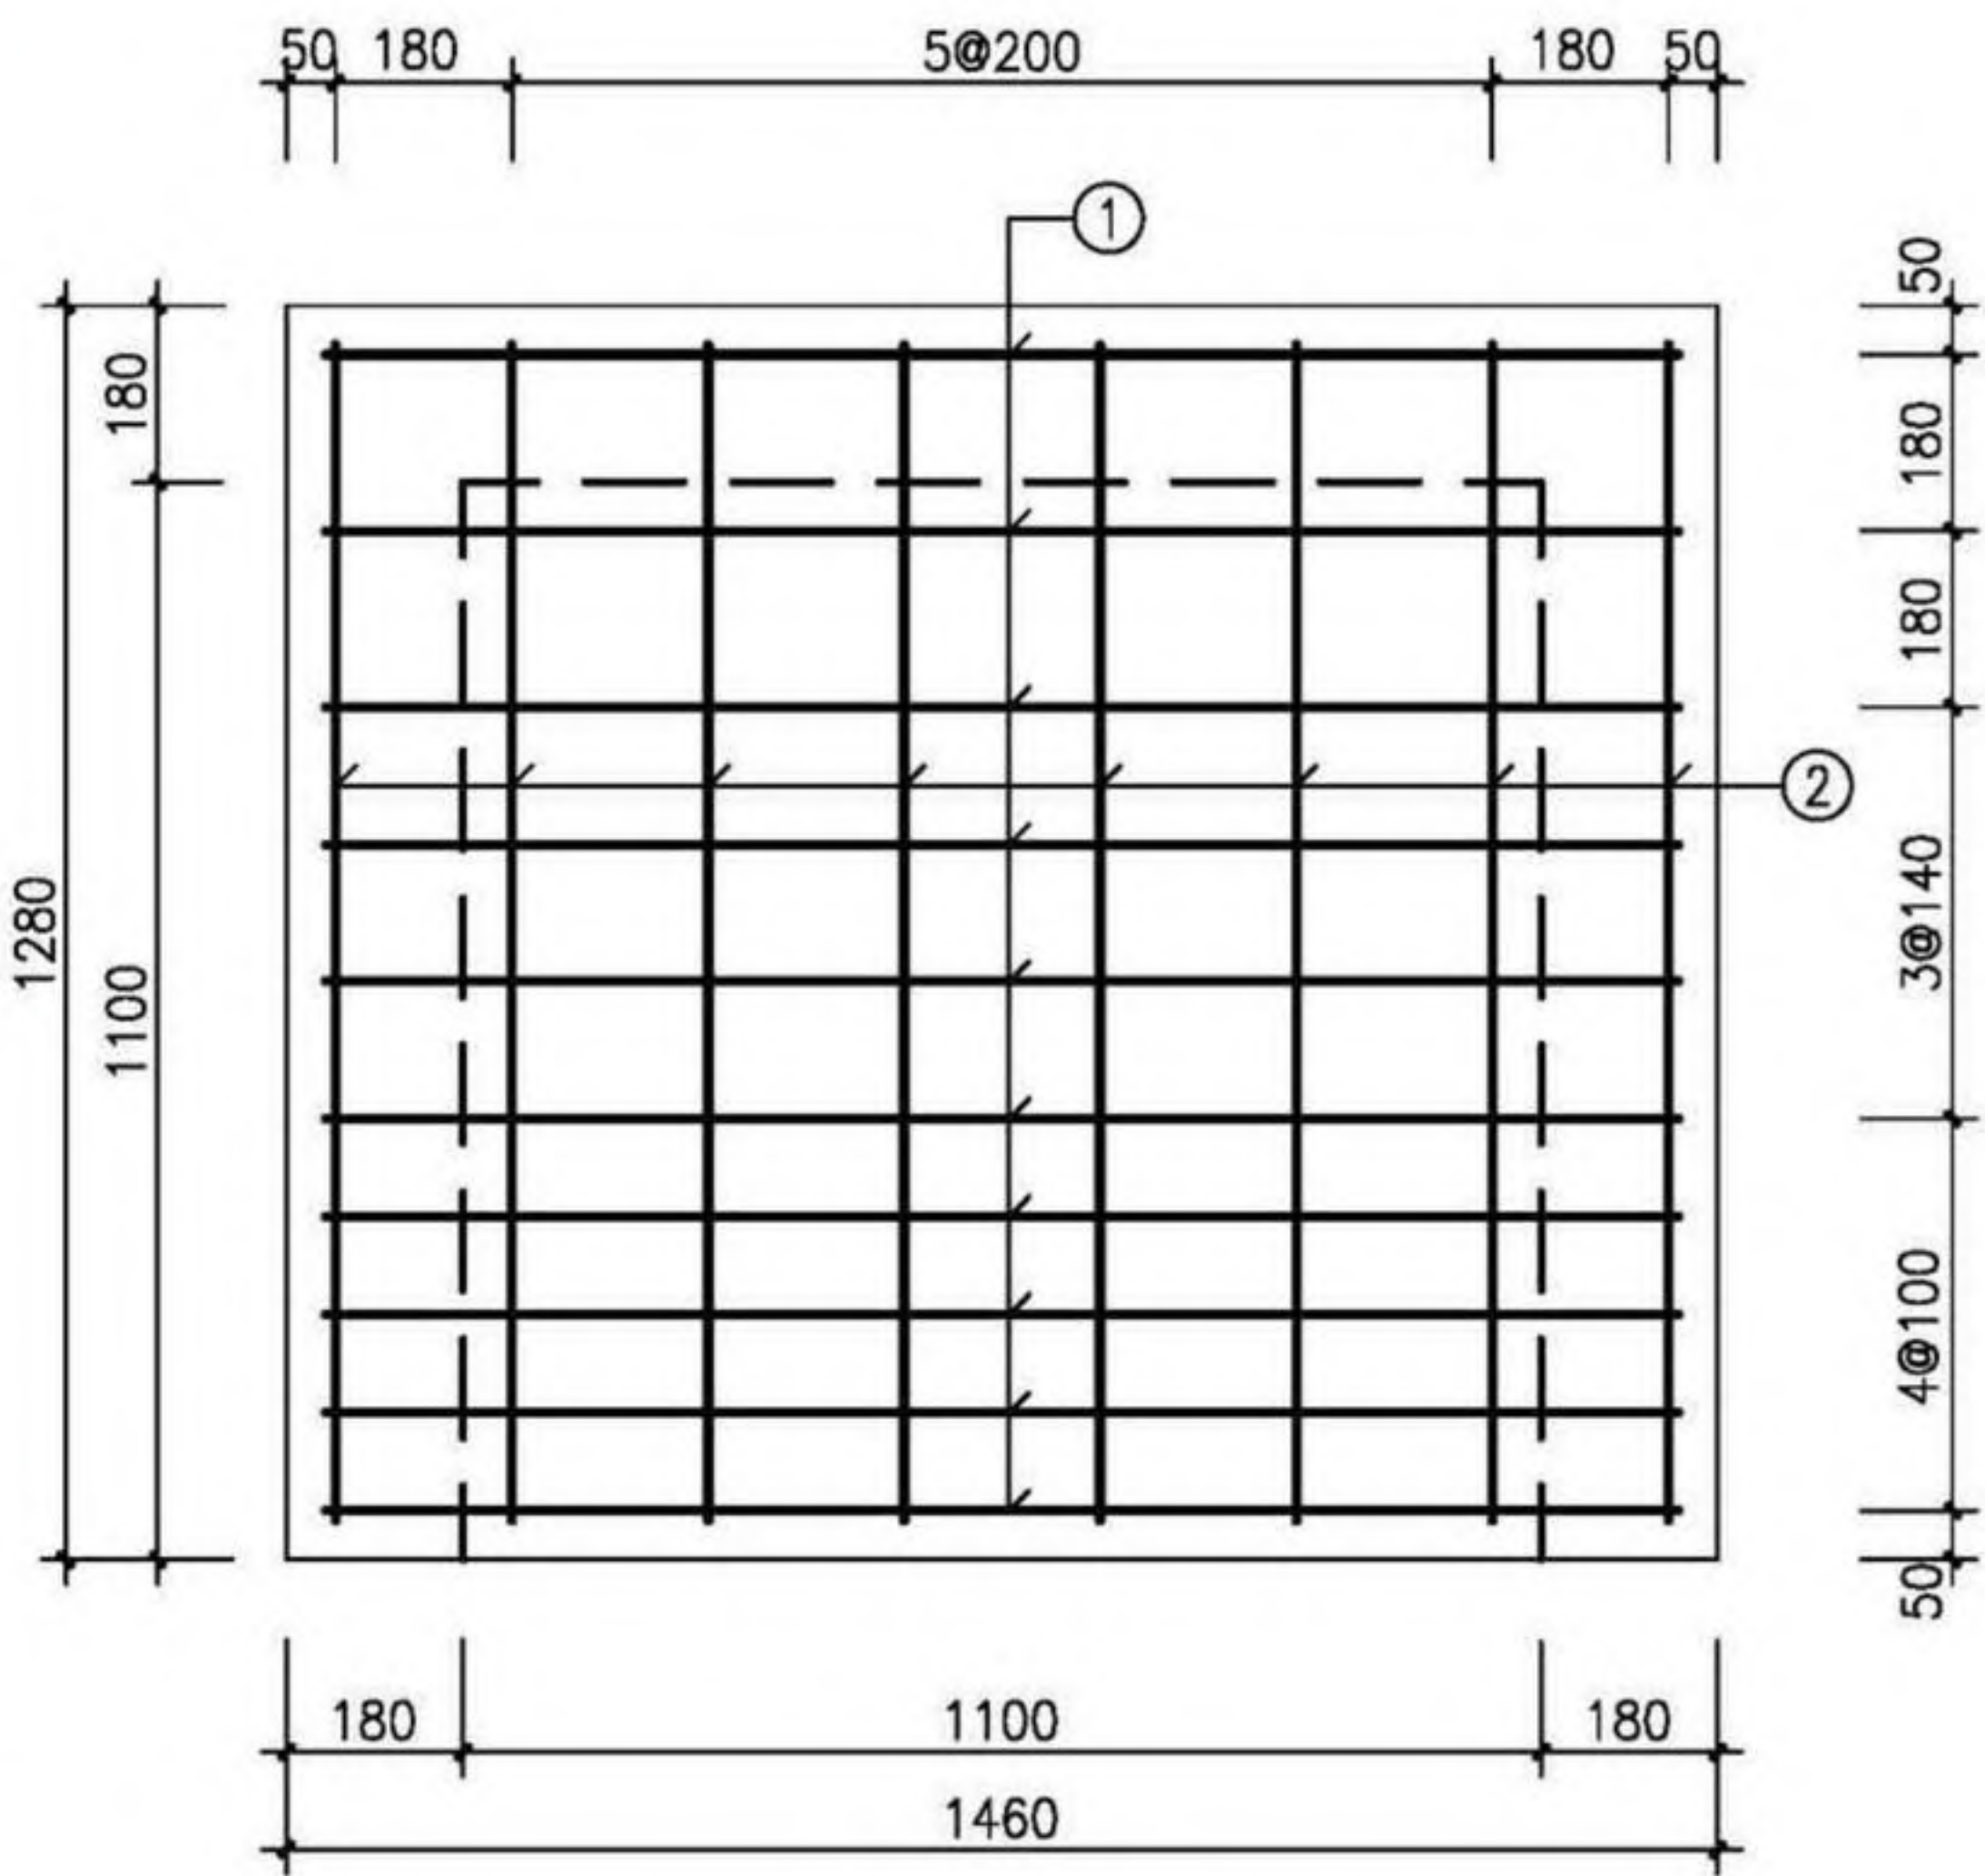

J01B7b平面图

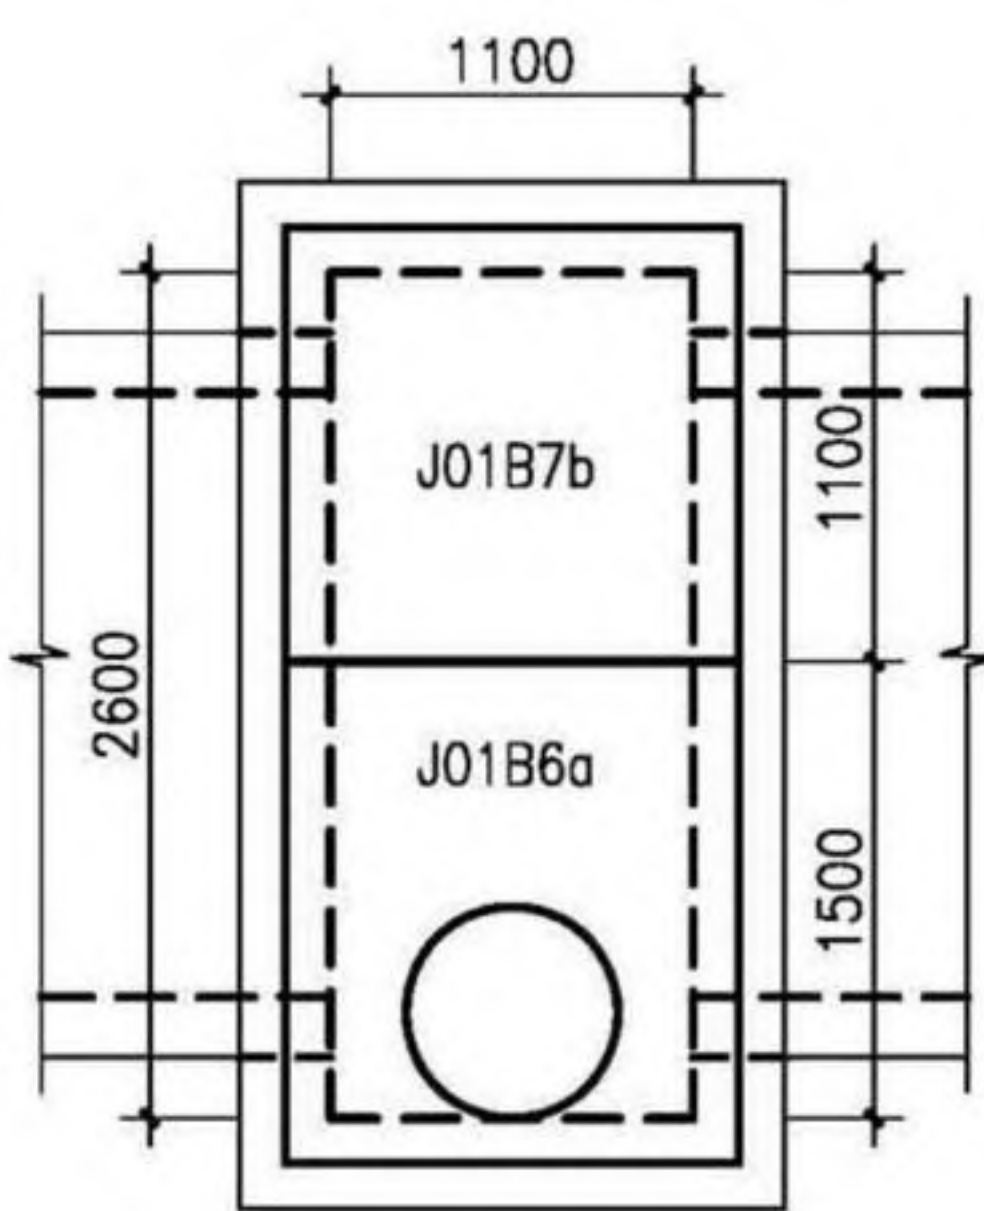

J01B7盖板布置图

盖板规格表

| 盖板型号     | 盖板覆土厚<br>(m)                                 | 板厚 $h$<br>(mm) | 混凝土<br>( $m^3$ ) |
|----------|----------------------------------------------|----------------|------------------|
| J01B7b-1 | $0.8 \leq H_s \leq 2.0$                      | 120            | 0.22             |
| J01B7b-2 | $0.4 \leq H_s < 0.8$<br>$2.0 < H_s \leq 4.0$ | 140            | 0.26             |

钢筋表

| 编号                | 型式 | J01B7b-1 |    | J01B7b-2 |    | 长度<br>(mm) |
|-------------------|----|----------|----|----------|----|------------|
|                   |    | 规格       | 数量 | 规格       | 数量 |            |
| ①                 | —  | Φ12      | 10 | Φ14      | 10 | 1380       |
| ②                 | —  | Φ12      | 8  | Φ12      | 8  | 1200       |
| 说明：钢筋放下层，①号筋在最下面。 |    |          |    |          |    |            |


- 注：1. 材料：混凝土为C30；钢筋：Φ—HPB300，Φ—HRB400。  
2. 混凝土保护层厚度：40mm。  
3. 设计覆土厚度：0.4m~4.0m。  
4. 盖板如预制，加设吊环，吊环钢筋不小于4Φ8，吊环做法详见第330页。  
5. 盖板J01B6a配筋图详见第50页。  
6. 其他详见总说明。

矩形直线雨、污水检查井(D=2000)  
盖板配筋 (J01B7)


|    |    |    |    |     |     |    |     |     |     |        |
|----|----|----|----|-----|-----|----|-----|-----|-----|--------|
| 审核 | 何彬 | 何彬 | 校对 | 王晓玥 | 王晓玥 | 设计 | 高兴军 | 唐×× | 图集号 | 20S515 |
|    |    |    |    |     |     |    |     |     | 页   | 51     |

检查井井型  
圆形检查井  
矩形直线  
检查井  
矩形三通  
检查井  
矩形四通  
检查井  
异型三通  
检查井  
矩形小三通  
检查井  
矩形小四通  
检查井



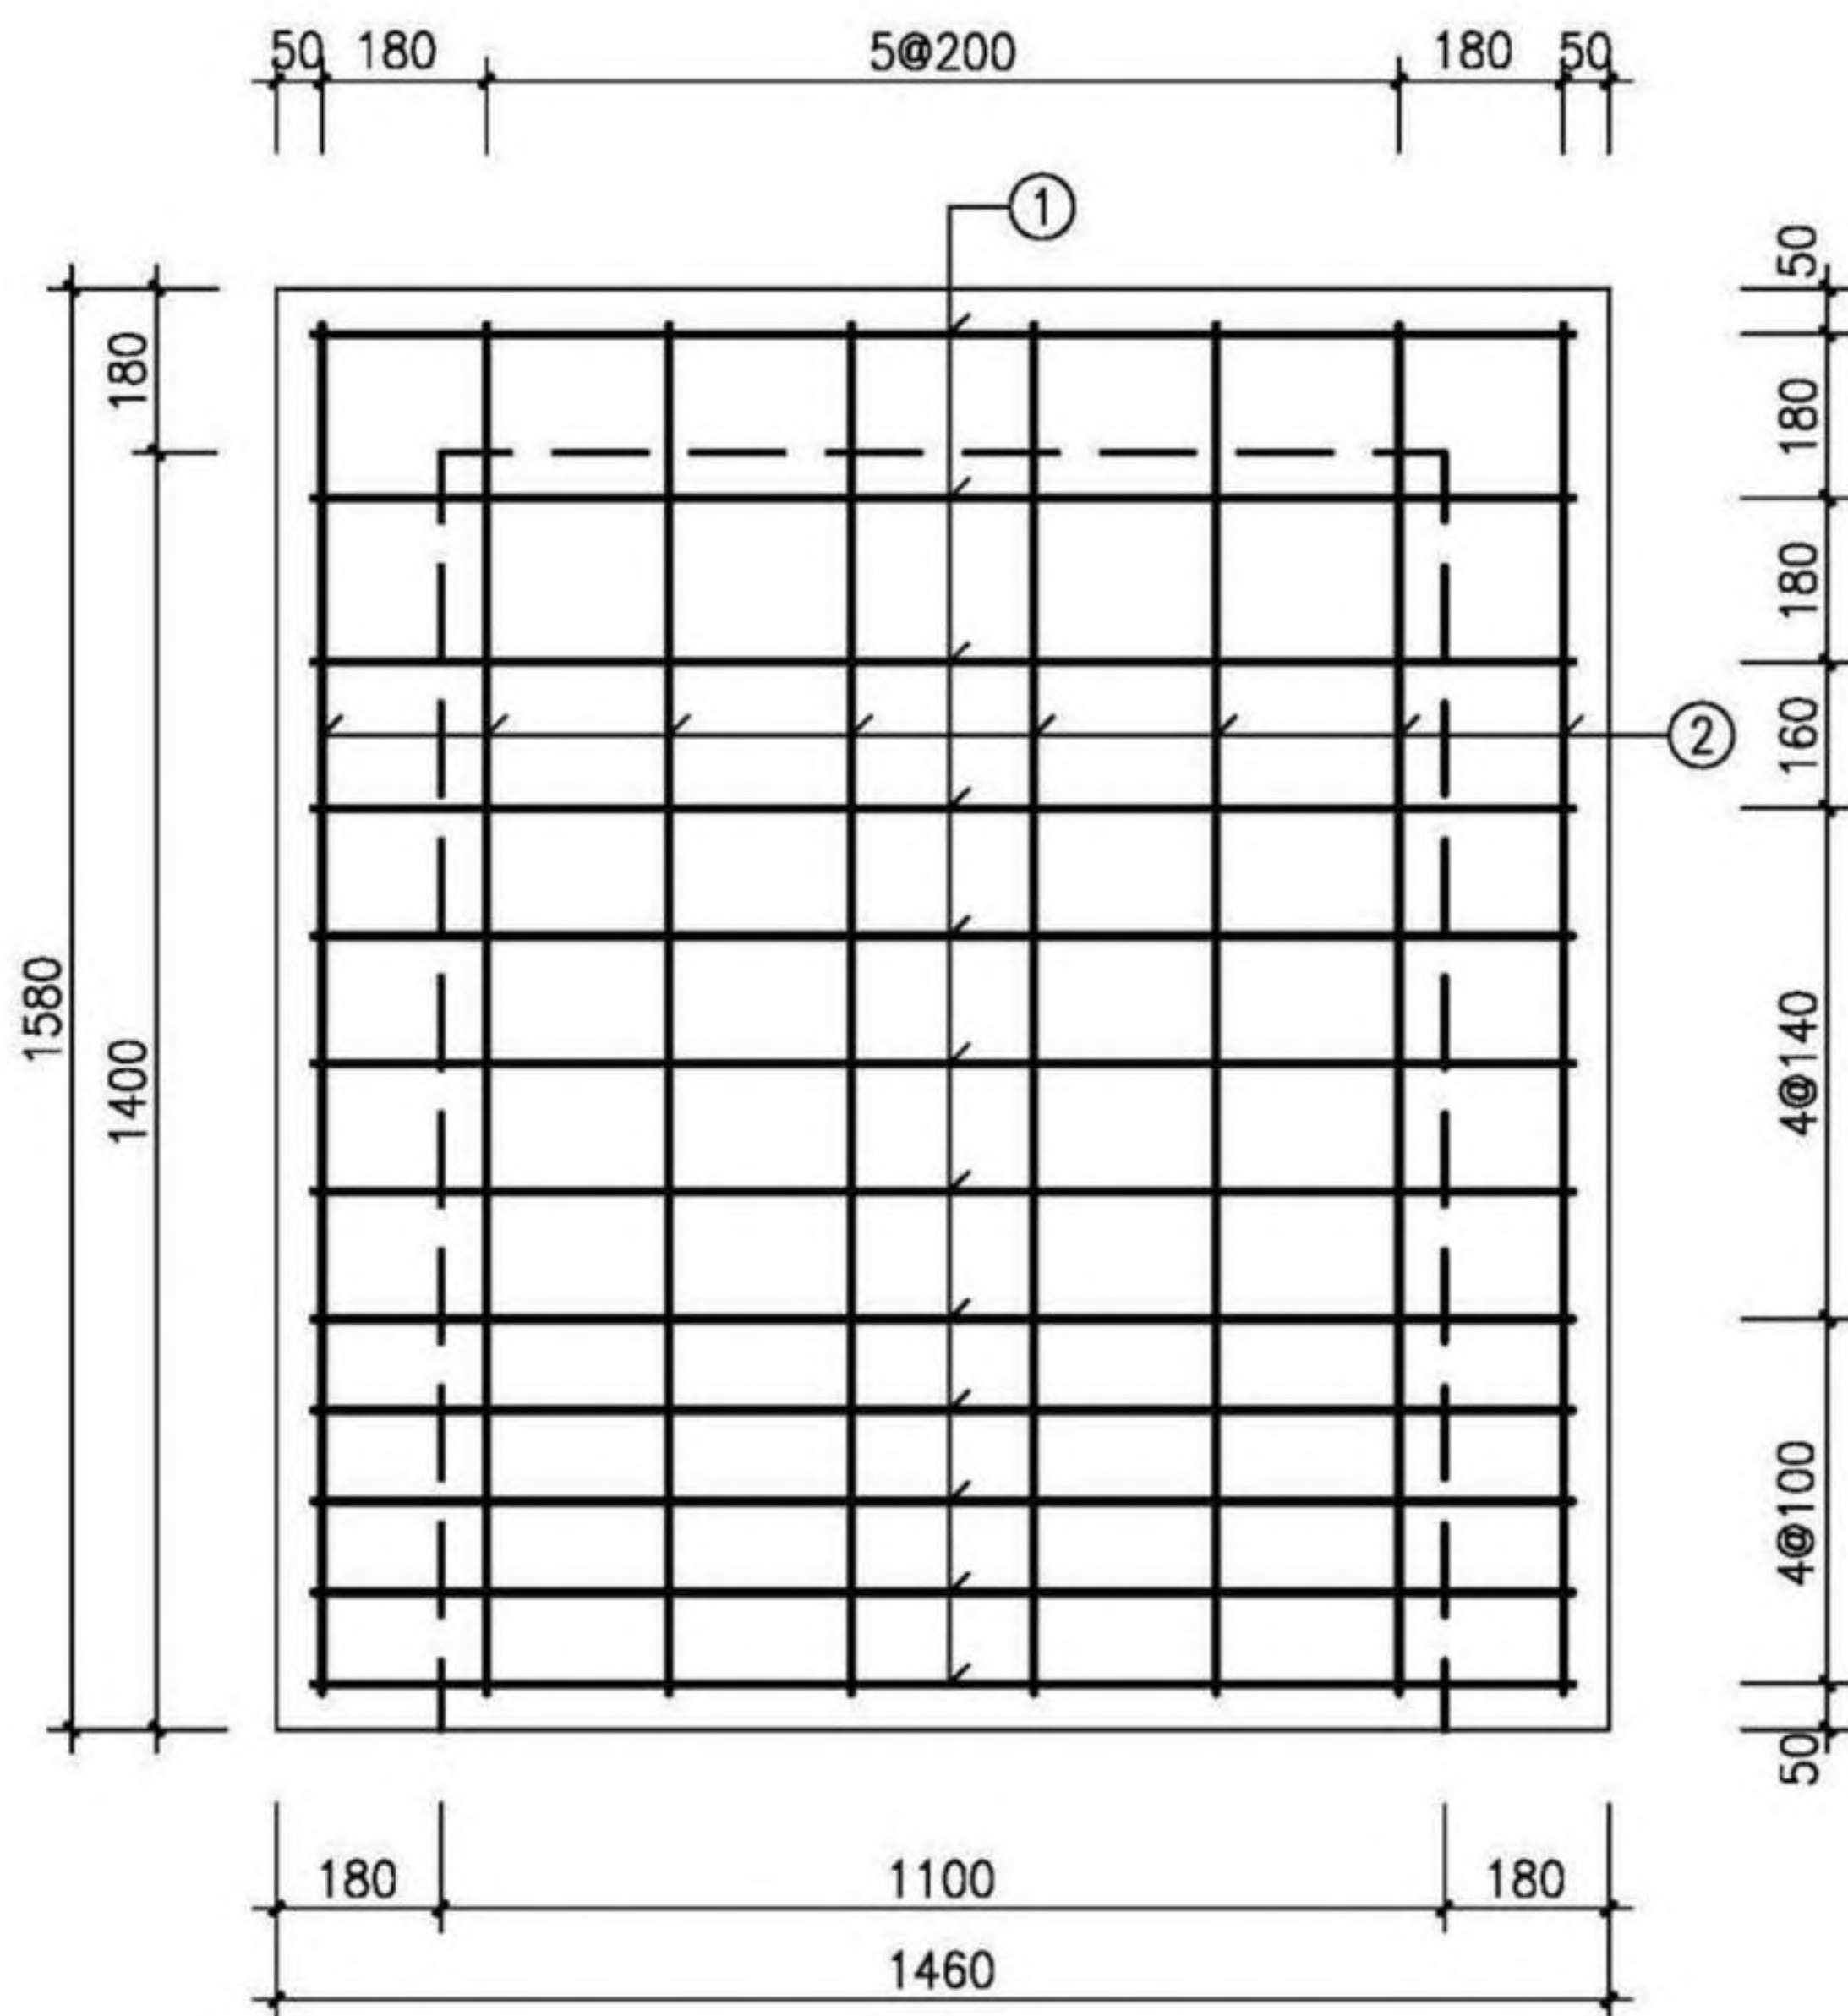

### J01B8b平面图

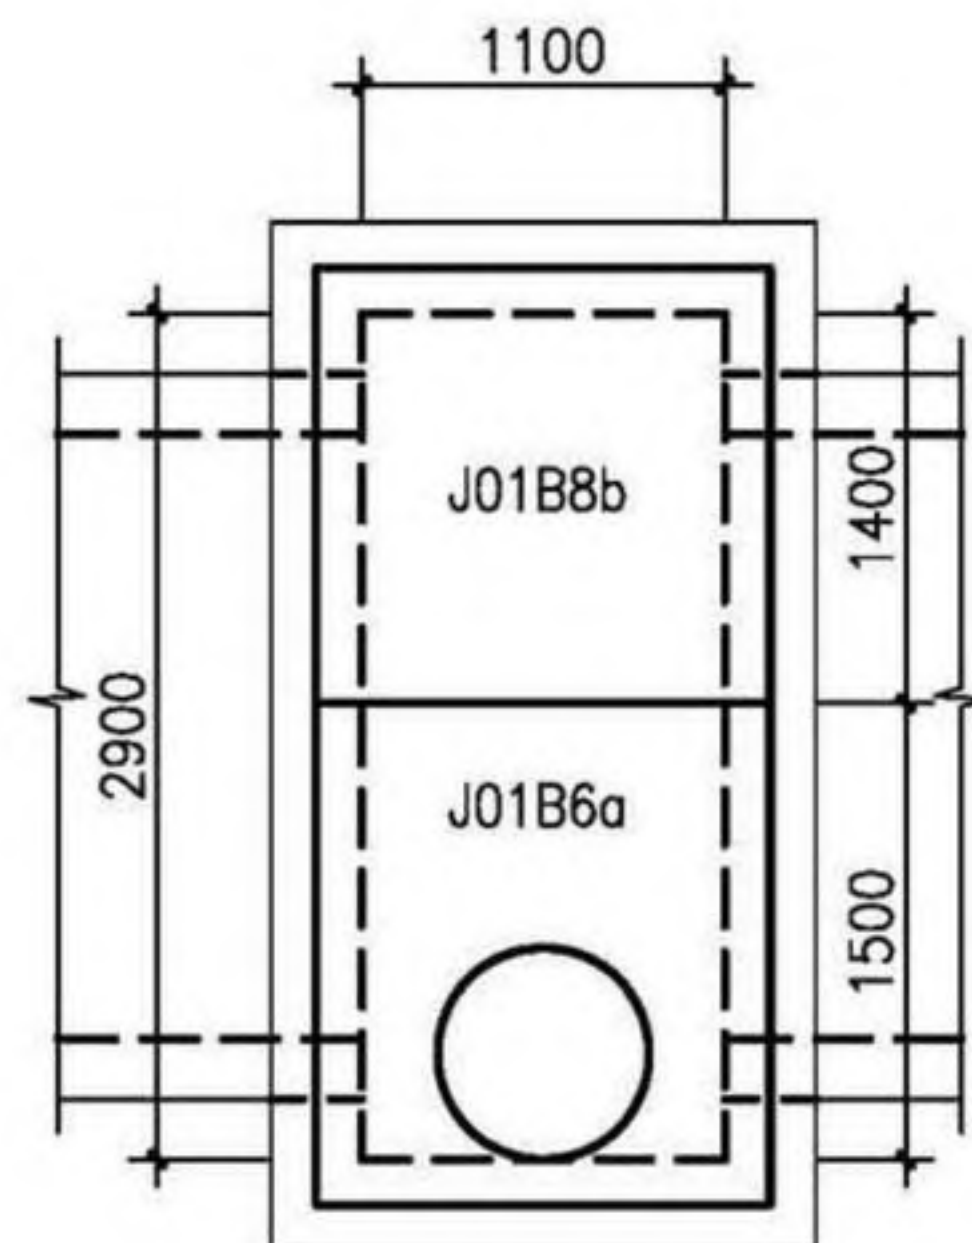

### J01B8盖板布置图

### 盖板规格表

| 盖板型号     | 盖板覆土厚<br>(m)                                 | 板厚 $h$<br>(mm) | 混凝土<br>( $\text{m}^3$ ) |
|----------|----------------------------------------------|----------------|-------------------------|
| J01B8b-1 | $0.8 \leq H_s \leq 2.0$                      | 120            | 0.28                    |
| J01B8b-2 | $0.4 \leq H_s < 0.8$<br>$2.0 < H_s \leq 4.0$ | 140            | 0.32                    |

## 钢筋表


| 编号                | 型式 | J01B8b-1 |    | J01B8b-2 |    | 长度<br>(mm) |
|-------------------|----|----------|----|----------|----|------------|
|                   |    | 规格       | 数量 | 规格       | 数量 |            |
| ①                 | —— | Φ12      | 12 | Φ14      | 12 | 1380       |
| ②                 | —— | Φ12      | 9  | Φ12      | 9  | 1500       |
| 说明：钢筋放下层，①号筋在最下面。 |    |          |    |          |    |            |

- 注：1. 材料：混凝土为C30；钢筋： $\Phi$ -HPB300， $\Phi$ -HRB400。  
2. 混凝土保护层厚度：40mm。  
3. 设计覆土厚度：0.4m~4.0m。  
4. 盖板如预制，加设吊环，吊环钢筋不小于4 $\Phi$ 8，吊环做法详见第330页。  
5. 盖板J01B6a配筋图详见第50页。  
6. 其他详见总说明。


|                                      |    |                                                                                       |    |     |     |    |     |        |
|--------------------------------------|----|---------------------------------------------------------------------------------------|----|-----|-----|----|-----|--------|
| 矩形直线雨、污水检查井 (D=2200)<br>盖板配筋 (J01B8) |    |                                                                                       |    |     |     |    | 图集号 | 20S515 |
| 审核                                   | 何彬 |  | 校对 | 王晓玥 | 王晓玥 | 设计 | 高兴军 | 高兴军    |
|                                      |    |                                                                                       |    |     |     |    | 页   | 52     |



检查井井型  
圆形检查井  
矩形直线  
检查井  
矩形三通  
检查井  
矩形四通  
检查井  
异型三通  
检查井  
矩形小三通  
检查井  
矩形小四通  
检查井

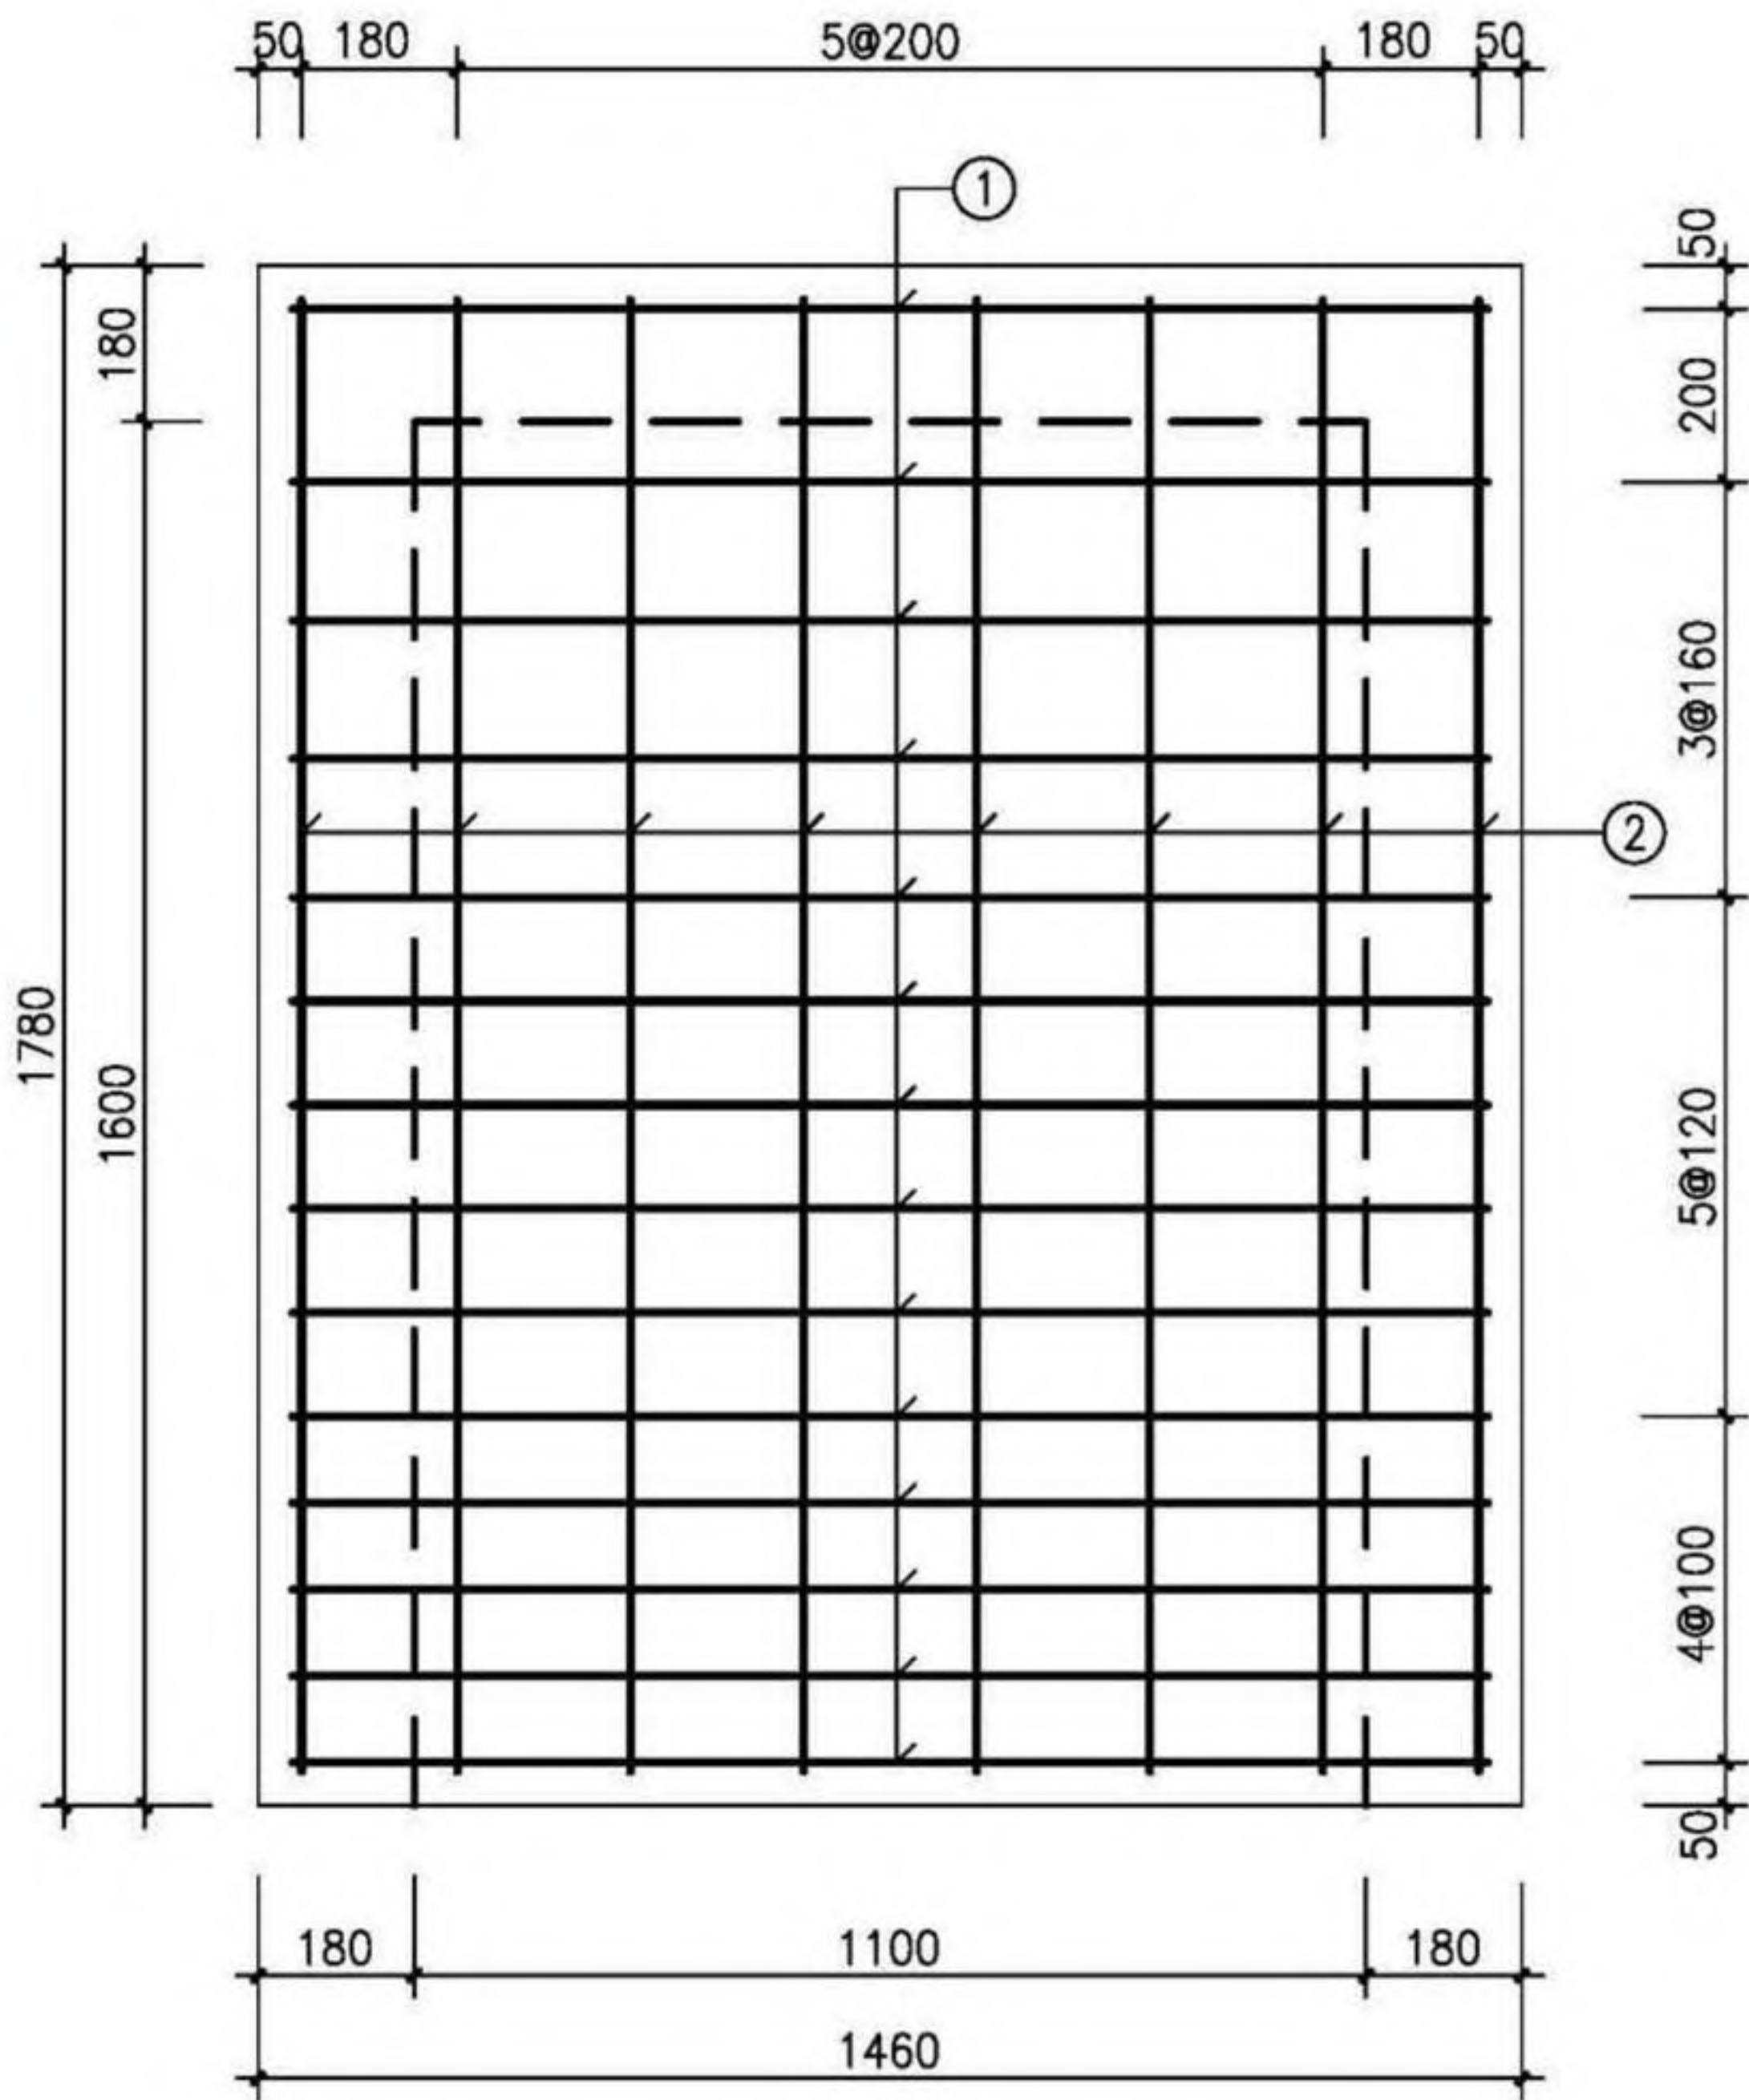

J01B9b平面图

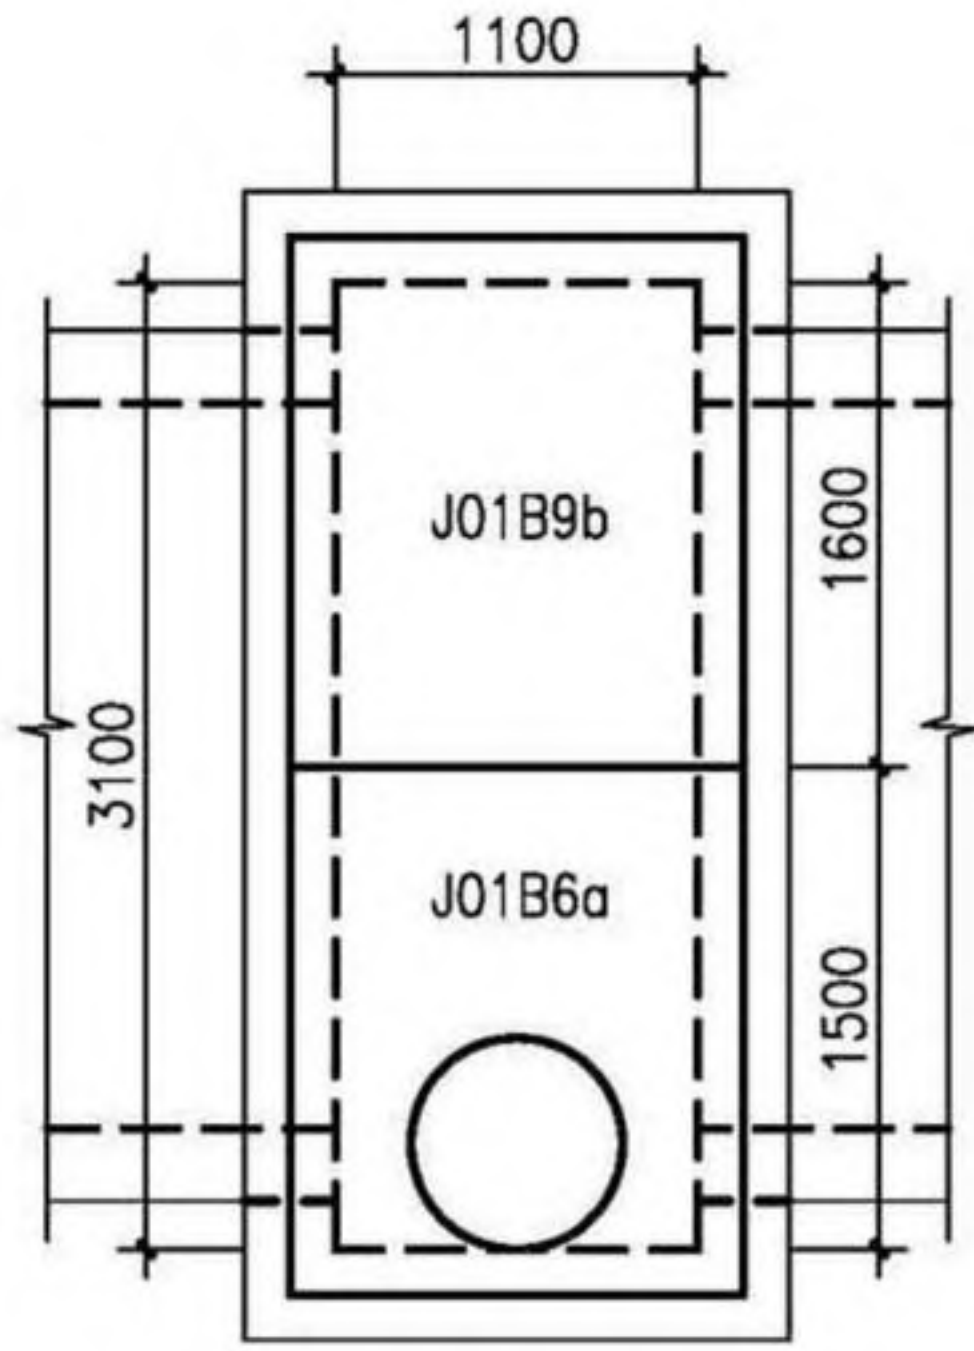

J01B9盖板布置图

盖板规格表

| 盖板型号     | 盖板覆土厚<br>(m)                                 | 板厚 $h$<br>(mm) | 混凝土<br>( $m^3$ ) |
|----------|----------------------------------------------|----------------|------------------|
| J01B9b-1 | $0.8 \leq H_s \leq 2.0$                      | 120            | 0.31             |
| J01B9b-2 | $0.4 \leq H_s < 0.8$<br>$2.0 < H_s \leq 4.0$ | 140            | 0.36             |

钢筋表

| 编号 | 型式 | J01B9b-1  |    | J01B9b-2  |    | 长度<br>(mm) |
|----|----|-----------|----|-----------|----|------------|
|    |    | 规格        | 数量 | 规格        | 数量 |            |
| ①  | —  | $\Phi 12$ | 14 | $\Phi 14$ | 14 | 1380       |
| ②  | —  | $\Phi 12$ | 9  | $\Phi 12$ | 9  | 1700       |

说明：钢筋放下层，①号筋在最下面。

- 注：1. 材料：混凝土为C30；钢筋： $\Phi$ —HPB300， $\Phi$ —HRB400。  
2. 混凝土保护层厚度：40mm。  
3. 设计覆土厚度：0.4~4.0m。  
4. 盖板如预制，加设吊环，吊环钢筋不小于4 $\Phi 8$ ，吊环做法详见第330页。  
5. 盖板J01B6a配筋图详见第50页。  
6. 其他详见总说明。

矩形直线雨、污水检查井(D=2400)  
盖板配筋(J01B9)

图集号 20S515


审核 何彬 何彬 校对 王晓玥 王晓玥 设计 高兴军 高兴军

页 53


检查井井型  
圆形检查井  
矩形直线  
检查井  
矩形三通  
检查井  
矩形四通  
检查井  
异型三通  
检查井  
矩形小三通  
检查井  
矩形小四通  
检查井



检查井井型  
圆形检查井  
矩形直线  
检查井  
矩形三通  
检查井  
矩形四通  
检查井  
异型三通  
检查井  
矩形小三通  
检查井  
矩形小四通  
检查井

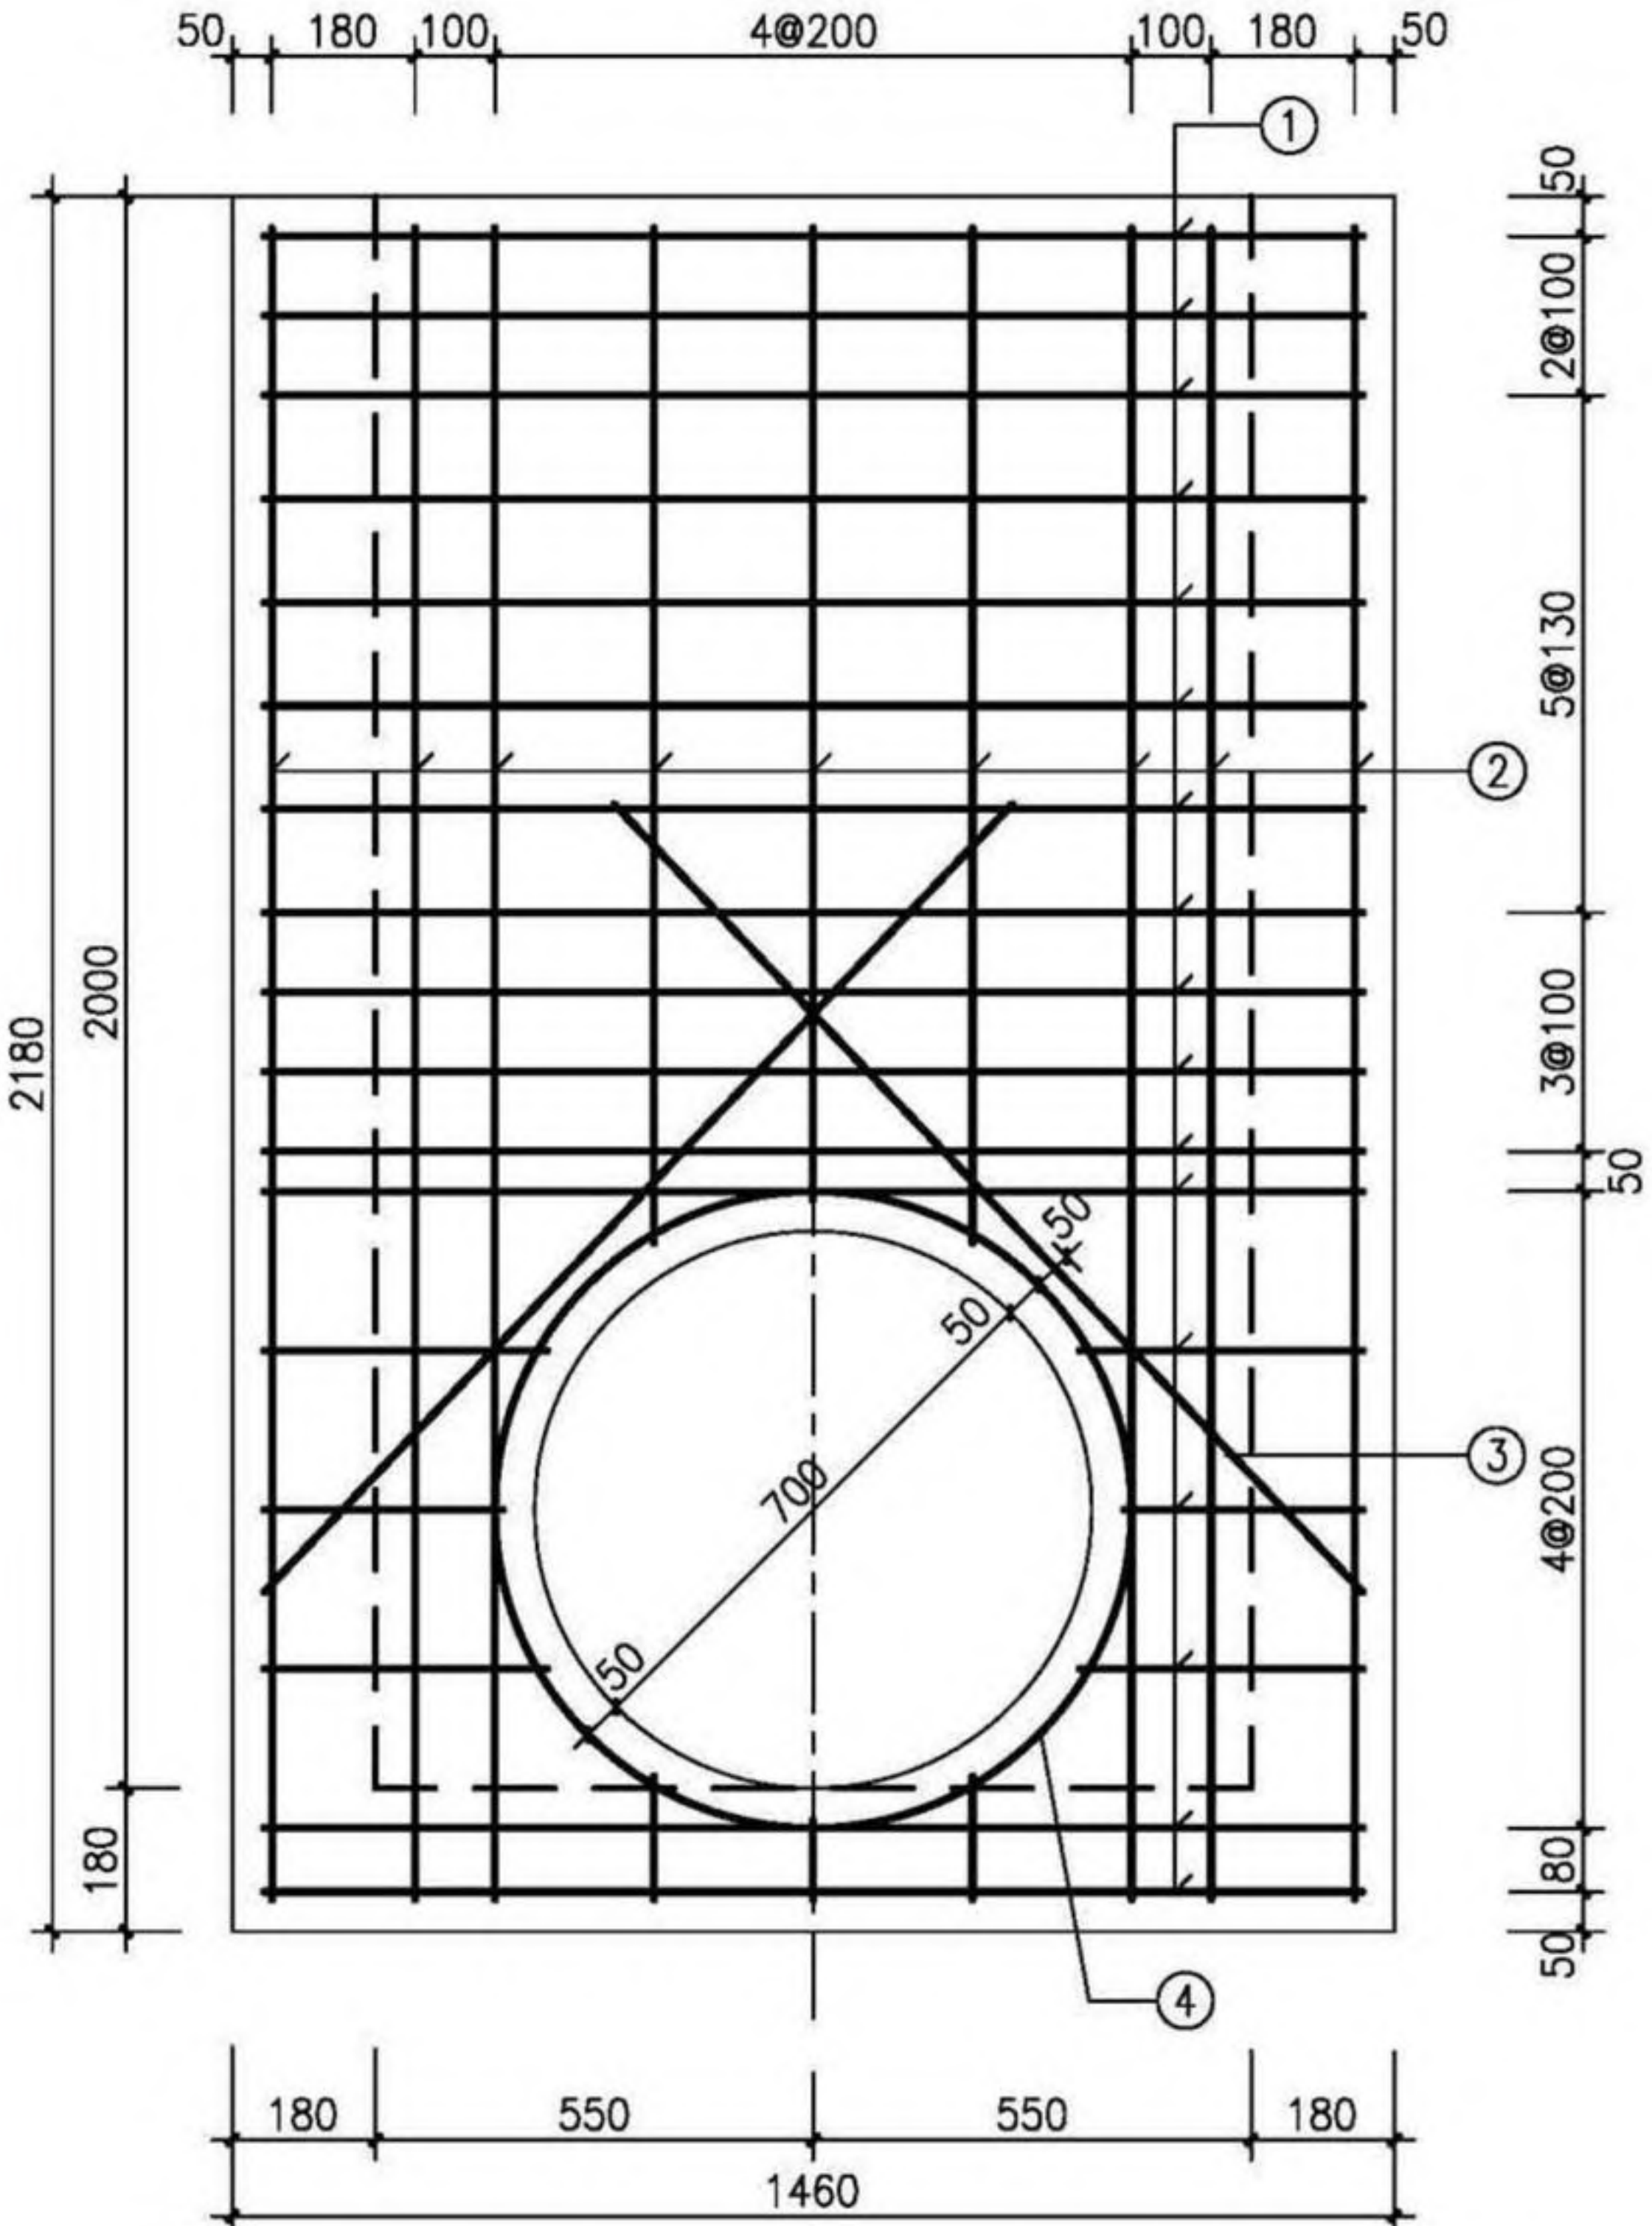

J01B10a平面图

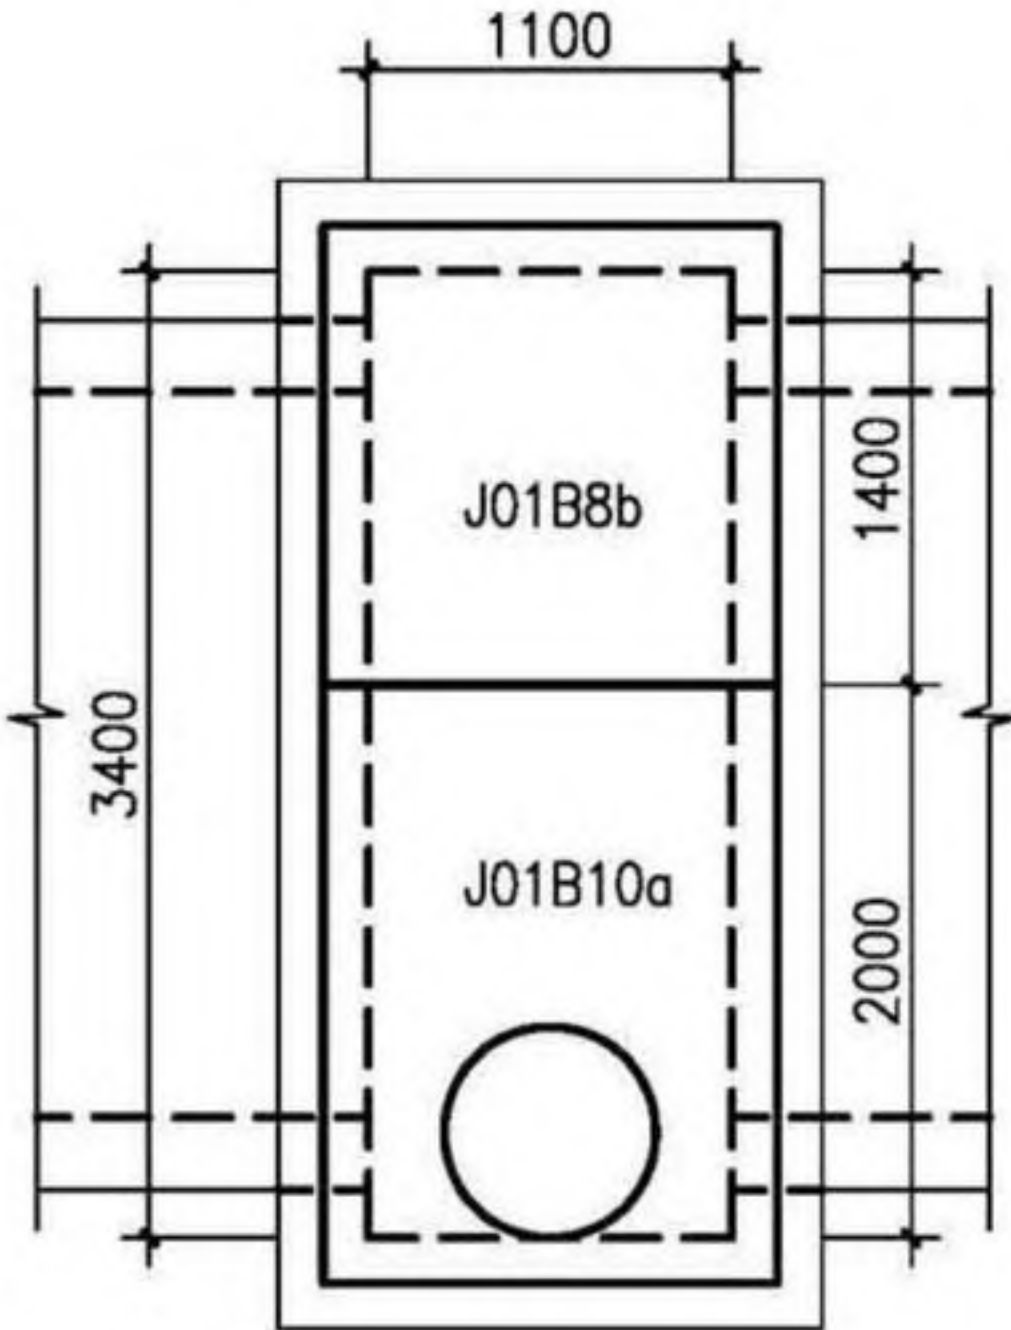

J01B10盖板布置图

盖板规格表

| 盖板型号      | 盖板覆土厚<br>(m)                                 | 板厚h<br>(mm) | 混凝土<br>(m³) |
|-----------|----------------------------------------------|-------------|-------------|
| J01B10a-1 | $0.8 \leq H_s \leq 2.0$                      | 160         | 0.45        |
| J01B10a-2 | $0.4 \leq H_s < 0.8$<br>$2.0 < H_s \leq 4.0$ | 160         | 0.45        |

钢筋表

| 编号 | 型式 | J01B10-1 |    | J01B10-2 |    | 长度<br>(mm) |
|----|----|----------|----|----------|----|------------|
|    |    | 规格       | 数量 | 规格       | 数量 |            |
| ①  | —  | Φ14      | 17 | Φ16      | 17 | 1380       |
| ②  | —  | Φ12      | 9  | Φ12      | 9  | 2100       |
| ③  | —  | Φ12      | 2  | Φ12      | 2  | 1400       |
| ④  | ○  | Φ12      | 1  | Φ12      | 1  | 2510       |

说明：1. 钢筋放下层，①号筋在最下面；③号筋在最上层，钢筋遇洞口断开。  
2. ④号钢筋不包括搭接或焊接长度。

- 注：1. 材料：混凝土为C30；钢筋：Φ—HPB300，Φ—HRB400。  
2. 混凝土保护层厚度：40mm。  
3. 设计覆土厚度：0.4m~4.0m。  
4. 盖板如预制，加设吊环，吊环钢筋不小于4Φ8，吊环做法详见第330页。  
5. 盖板J01B8b配筋图详见第52页。  
6. 其他详见总说明。

矩形直线雨、污水检查井(D=2600)  
盖板配筋 (J01B10)


图集号 20S515

审核 何彬 何彬 校对 王晓玥 王晓玥 设计 高兴军 高兴军

页 54

检查井井型  
圆形检查井  
矩形直线  
检查井  
矩形三通  
检查井  
矩形四通  
检查井  
异型三通  
检查井  
矩形小三通  
检查井  
矩形小四通  
检查井



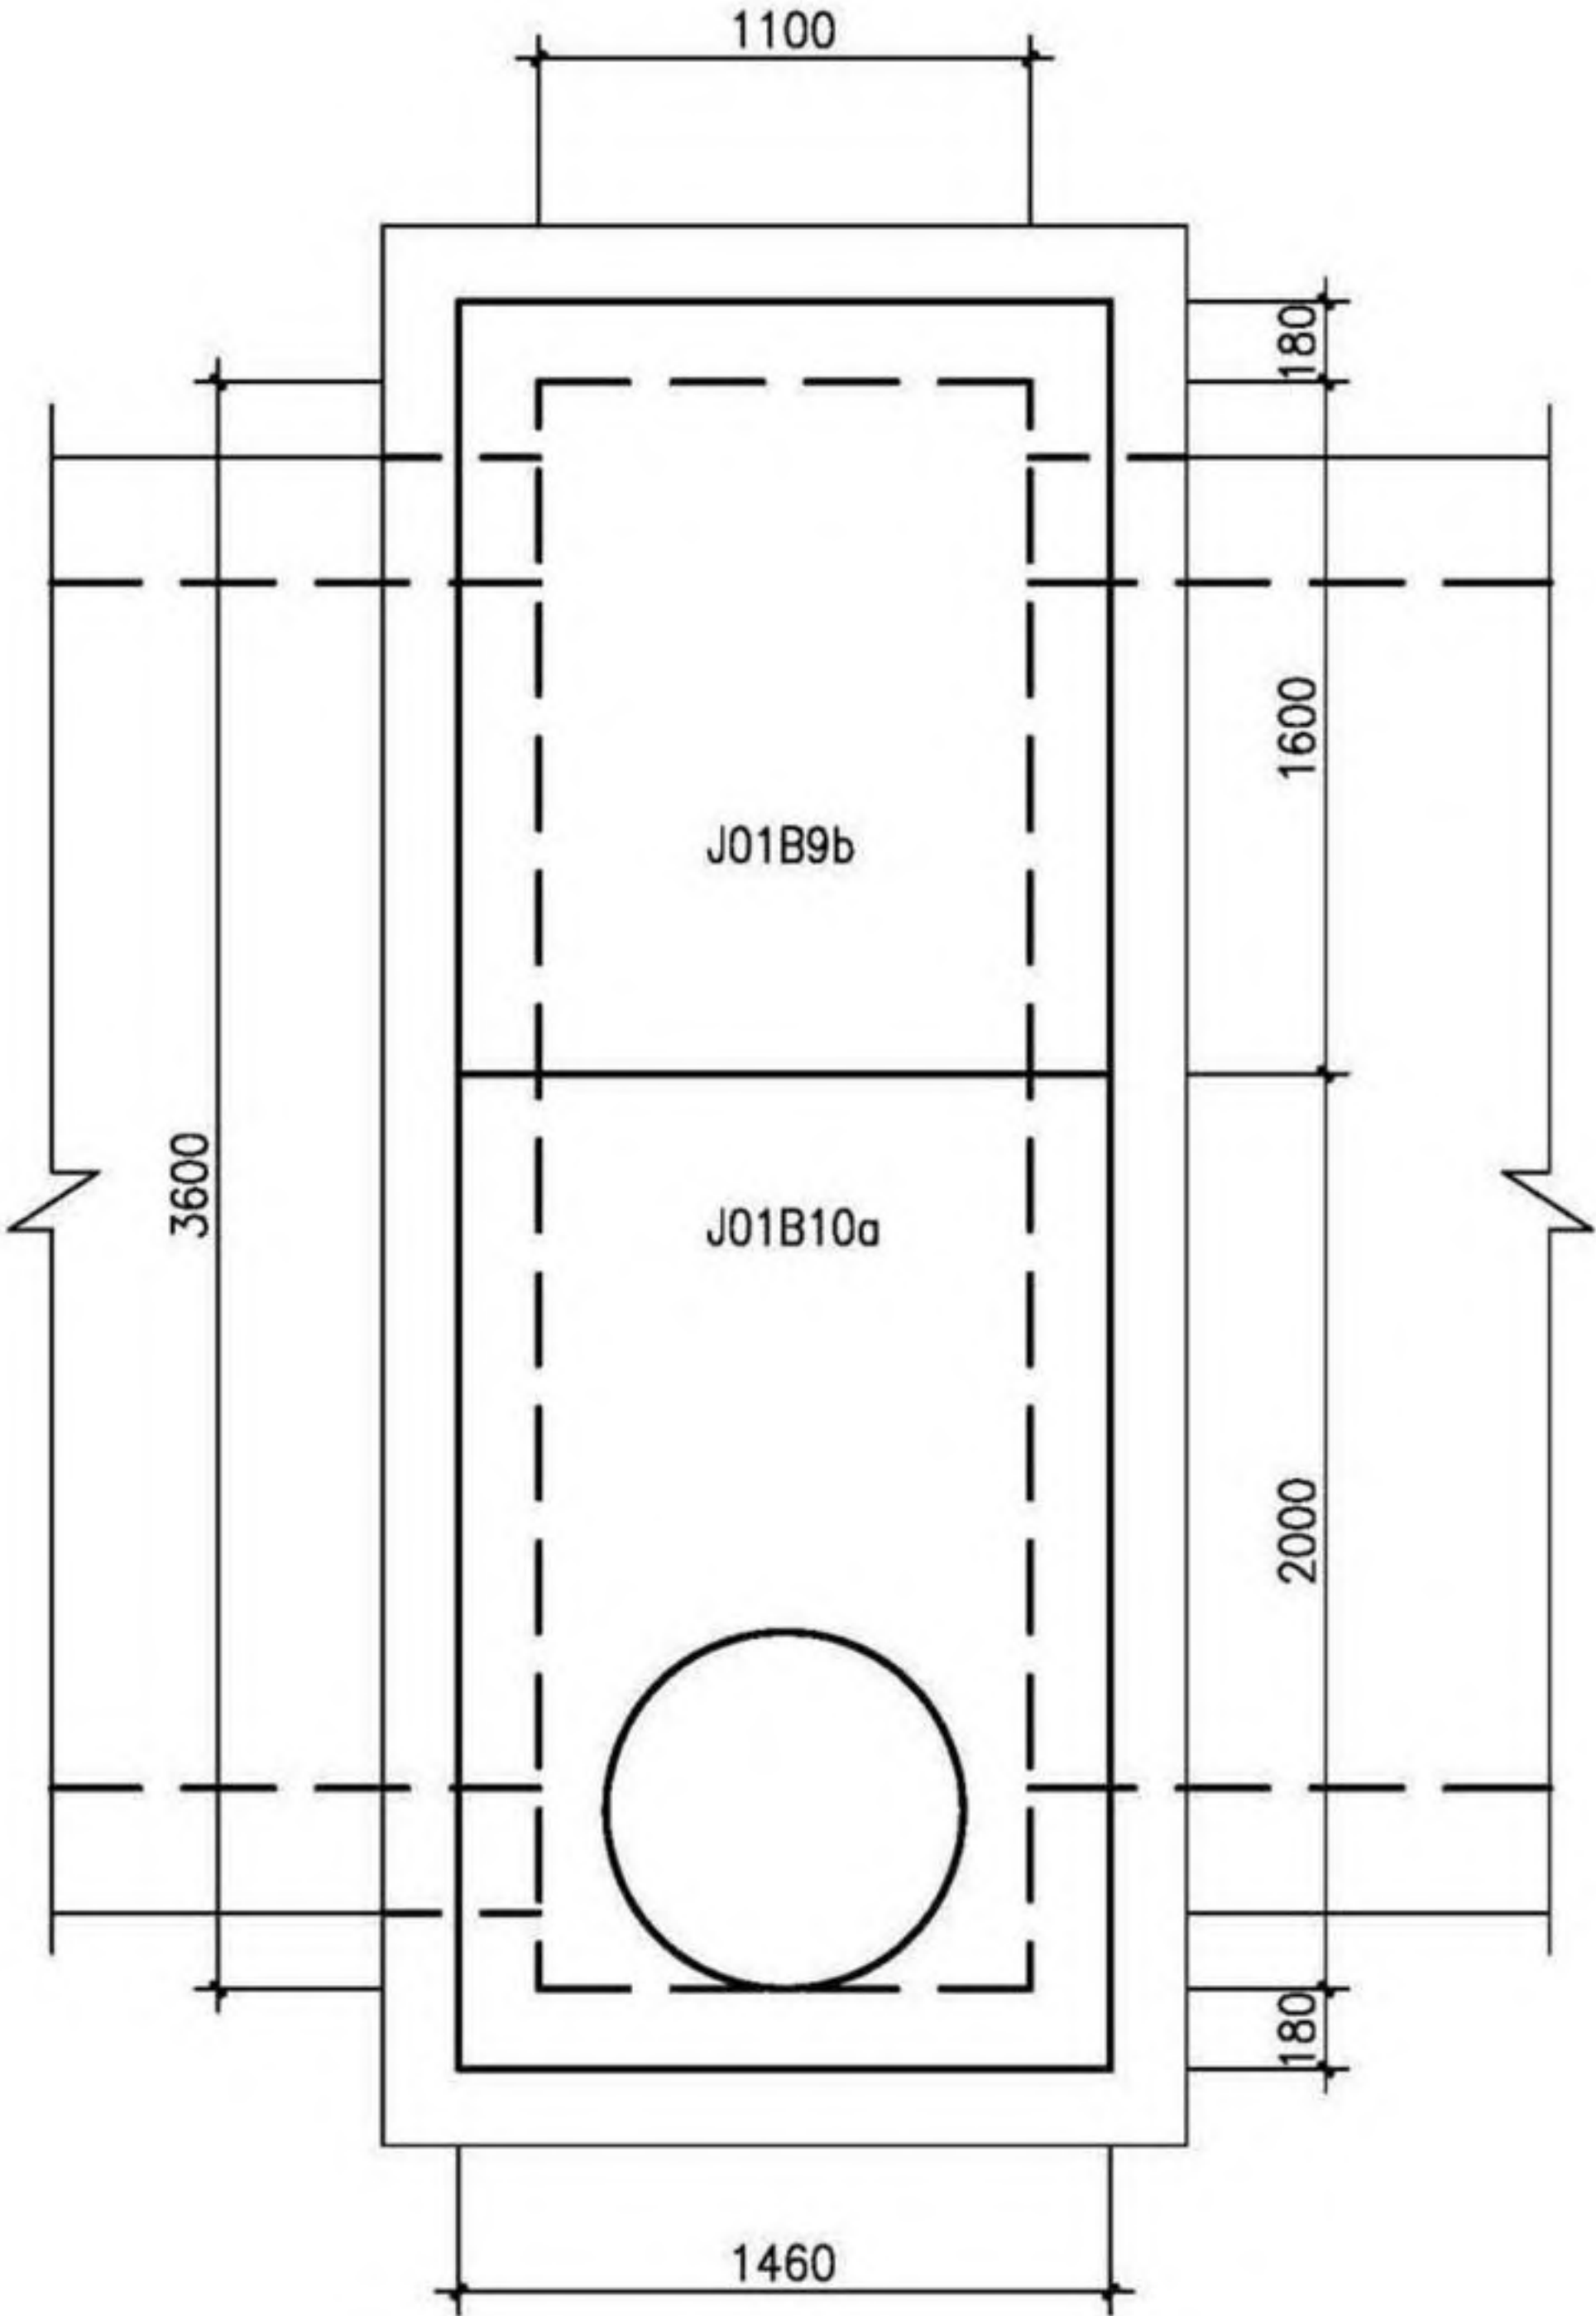


J01B11盖板布置图

注：1. 盖板J01B10a配筋图详见第54页；盖板J01B9b配筋图详见第53页。  
2. 其他详见总说明。


|                                      |    |    |    |     |     |    |     |     |        |
|--------------------------------------|----|----|----|-----|-----|----|-----|-----|--------|
| 矩形直线雨、污水检查井(D=2800)<br>盖板配筋 (J01B11) |    |    |    |     |     |    |     | 图集号 | 20S515 |
| 审核                                   | 何彬 | 何彬 | 校对 | 王晓玥 | 王晓玥 | 设计 | 高兴军 | 页   | 55     |



检查井井型  
圆形检查井  
矩形直线  
检查井  
矩形三通  
检查井  
矩形四通  
检查井  
异型三通  
检查井  
矩形小三通  
检查井  
矩形小四通  
检查井

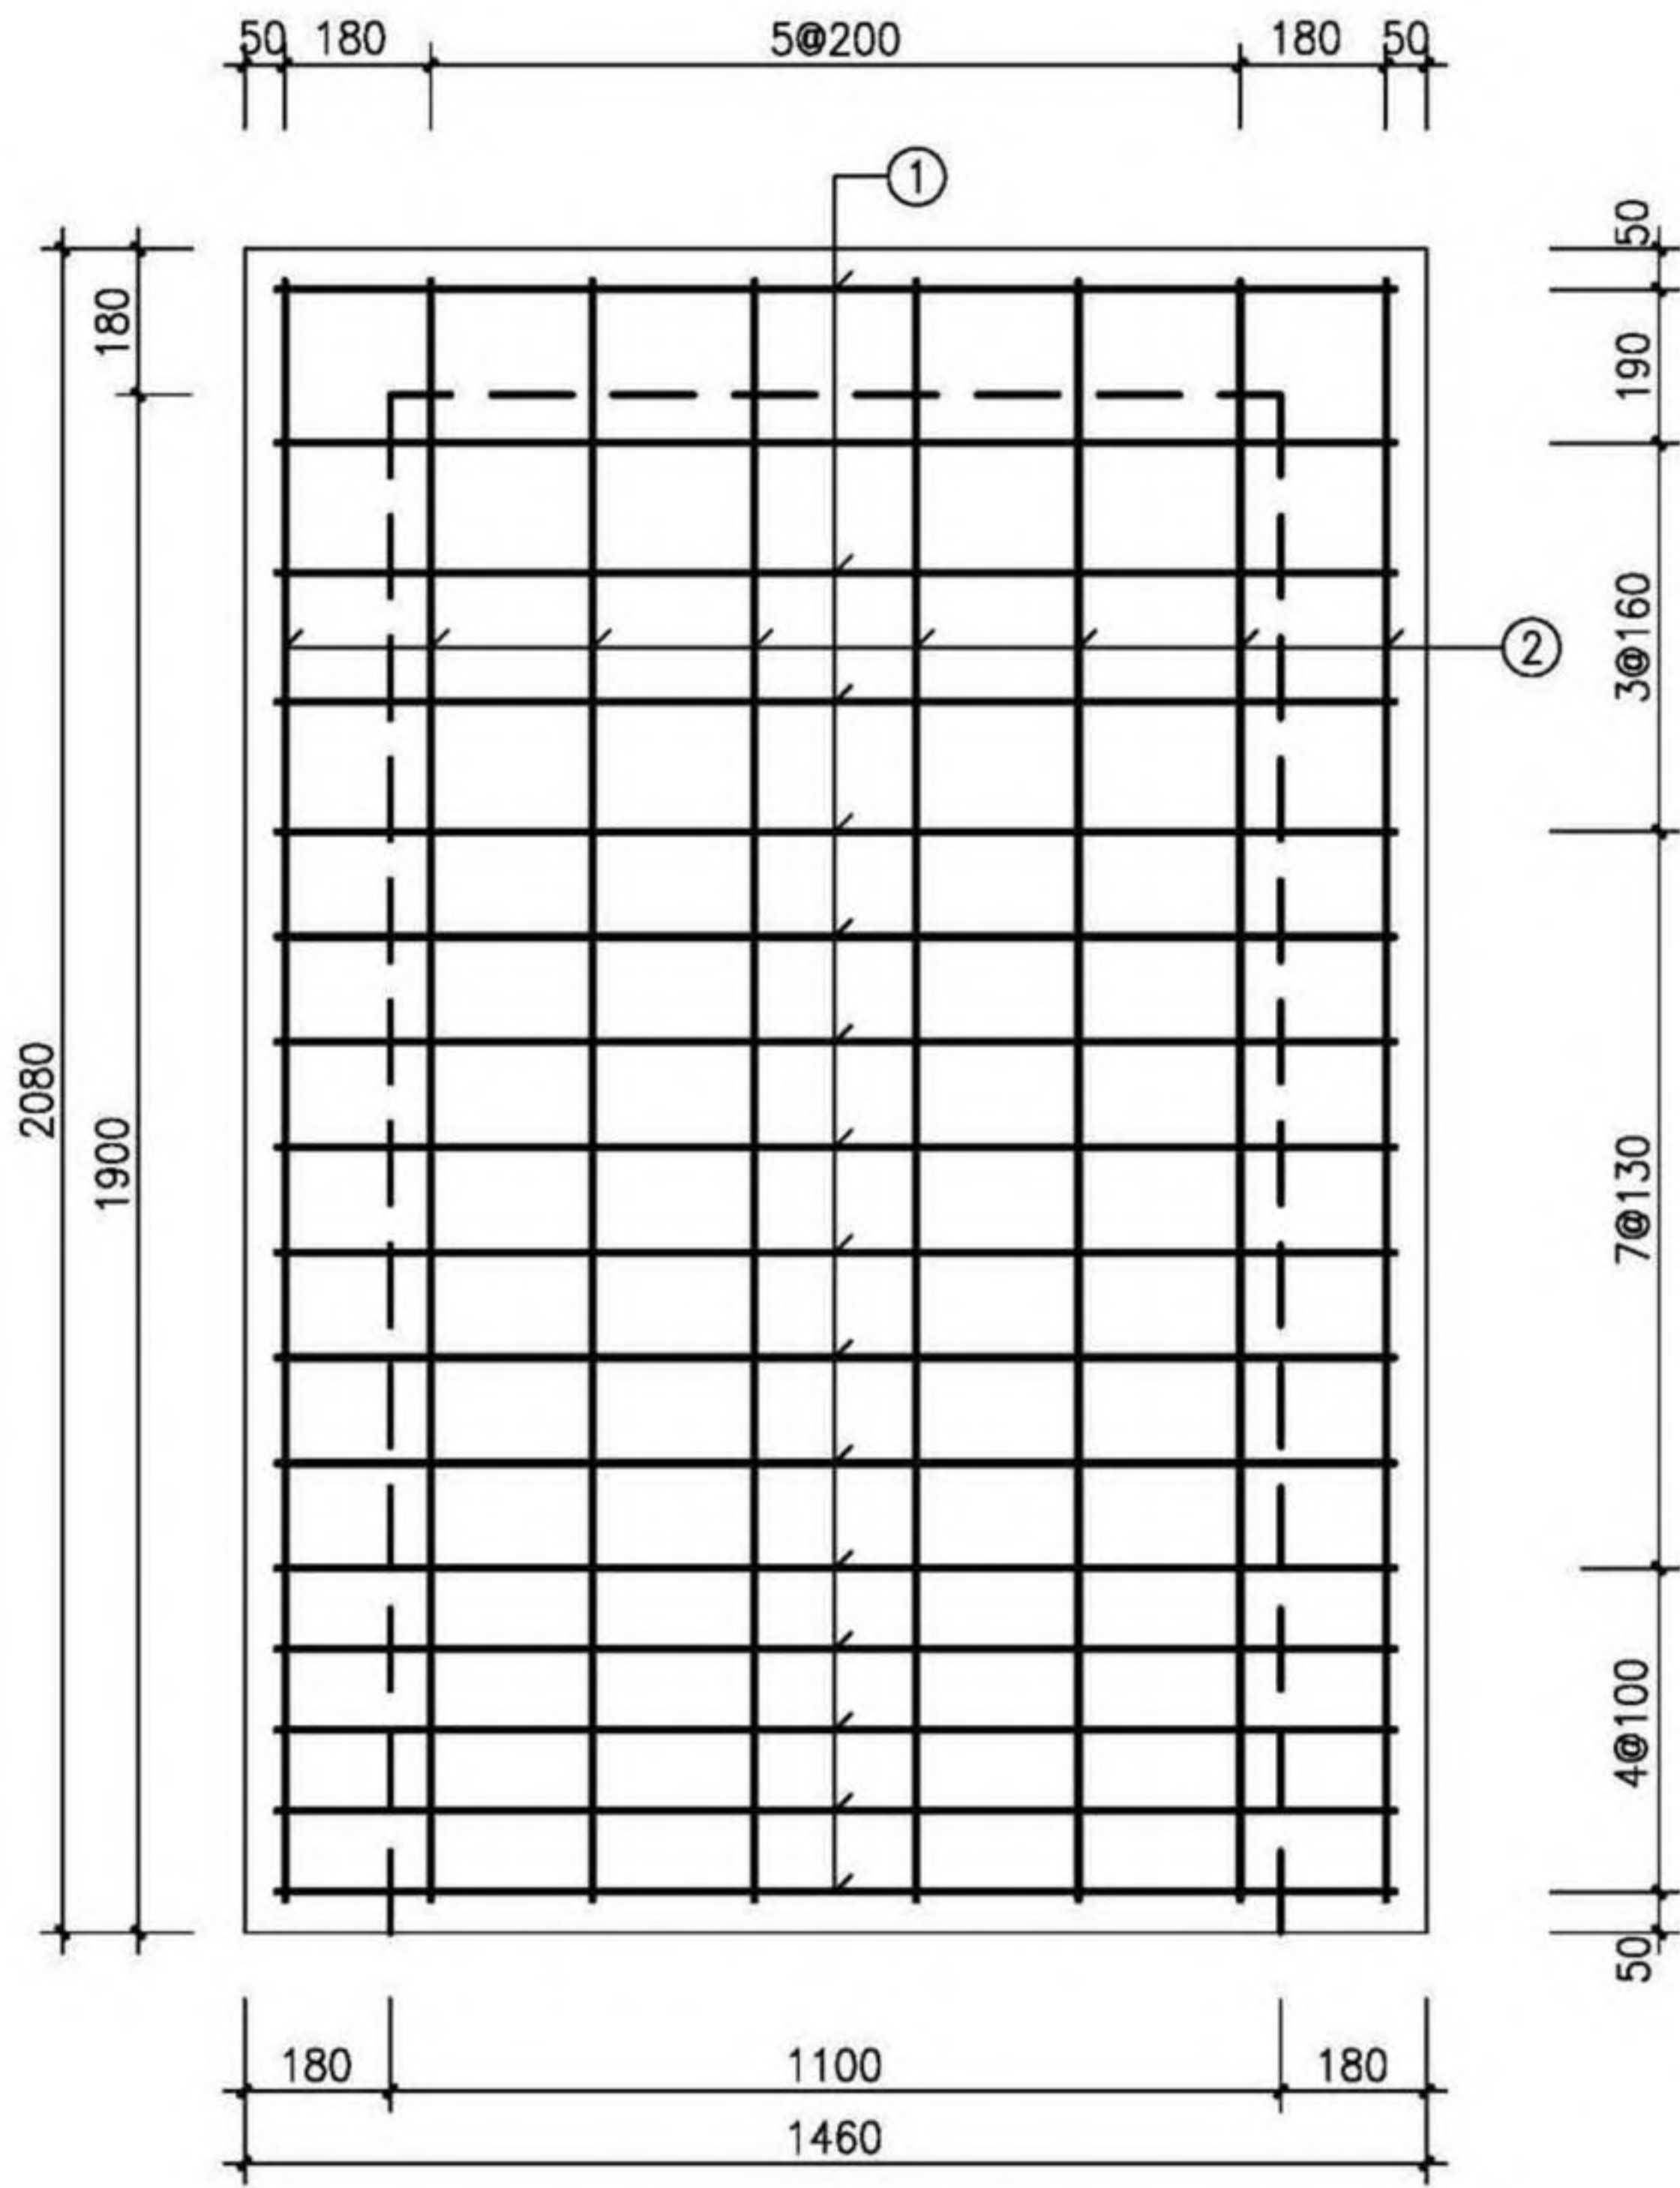

J01B12b平面图

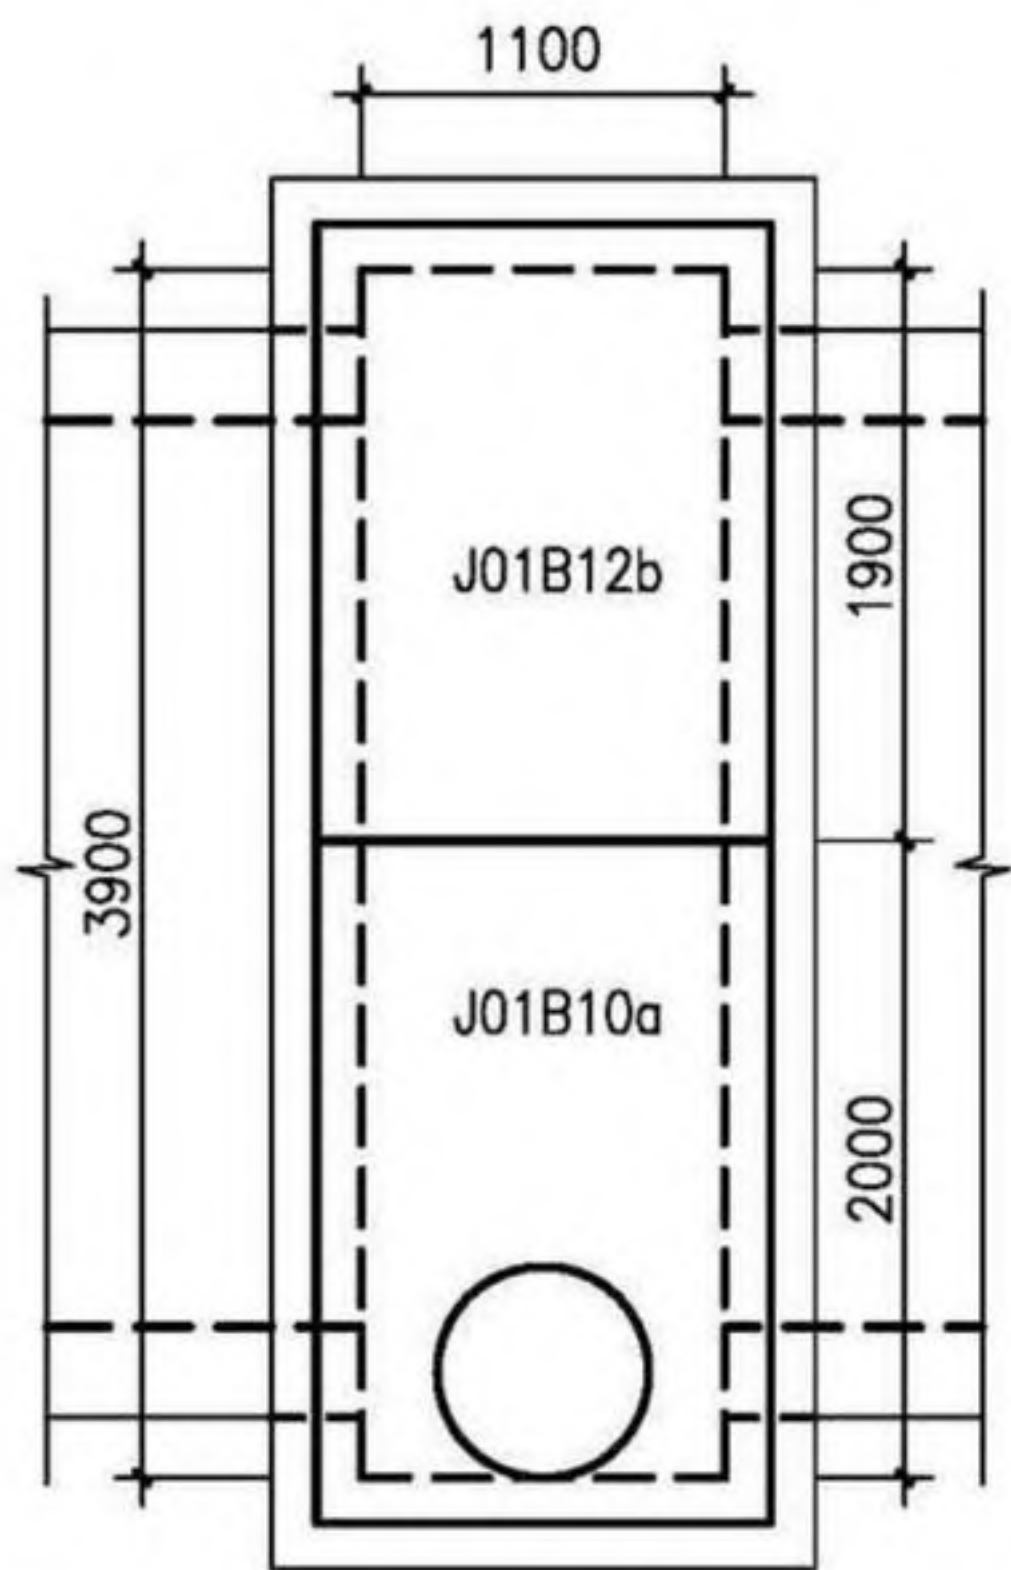

J01B12盖板布置图

盖板规格表

| 盖板型号      | 盖板覆土厚<br>(m)                                 | 板厚h<br>(mm) | 混凝土<br>(m³) |
|-----------|----------------------------------------------|-------------|-------------|
| J01B12b-1 | $0.8 \leq H_s \leq 2.0$                      | 120         | 0.36        |
| J01B12b-2 | $0.4 \leq H_s < 0.8$<br>$2.0 < H_s \leq 4.0$ | 140         | 0.43        |

钢筋表

| 编号 | 型式 | J01B12b-1 |    | J01B12b-2 |    | 长度<br>(mm) |
|----|----|-----------|----|-----------|----|------------|
|    |    | 规格        | 数量 | 规格        | 数量 |            |
| ①  | —  | Φ12       | 16 | Φ14       | 16 | 1380       |
| ②  | —  | Φ12       | 8  | Φ12       | 8  | 2000       |




说明：钢筋放下层，①号筋在最下面。

- 注：1. 材料：混凝土为C30；钢筋：Φ—HPB300，Φ—HRB400。  
2. 混凝土保护层厚度：40mm。  
3. 设计覆土厚度：0.4m~4.0m。  
4. 盖板如预制，加设吊环，吊环钢筋不小于4Φ8，吊环做法详见第330页。  
5. 盖板J01B10a配筋图详见第54页。  
6. 其他详见总说明。

检查井井型  
圆形检查井  
矩形直线  
检查井  
矩形三通  
检查井  
矩形四通  
检查井  
异型三通  
检查井  
矩形小三通  
检查井  
矩形小四通  
检查井



检查井井型  
圆形检查井  
矩形直线  
检查井  
矩形三通  
检查井  
矩形四通  
检查井  
异型三通  
检查井  
矩形小三通  
检查井  
矩形小四通

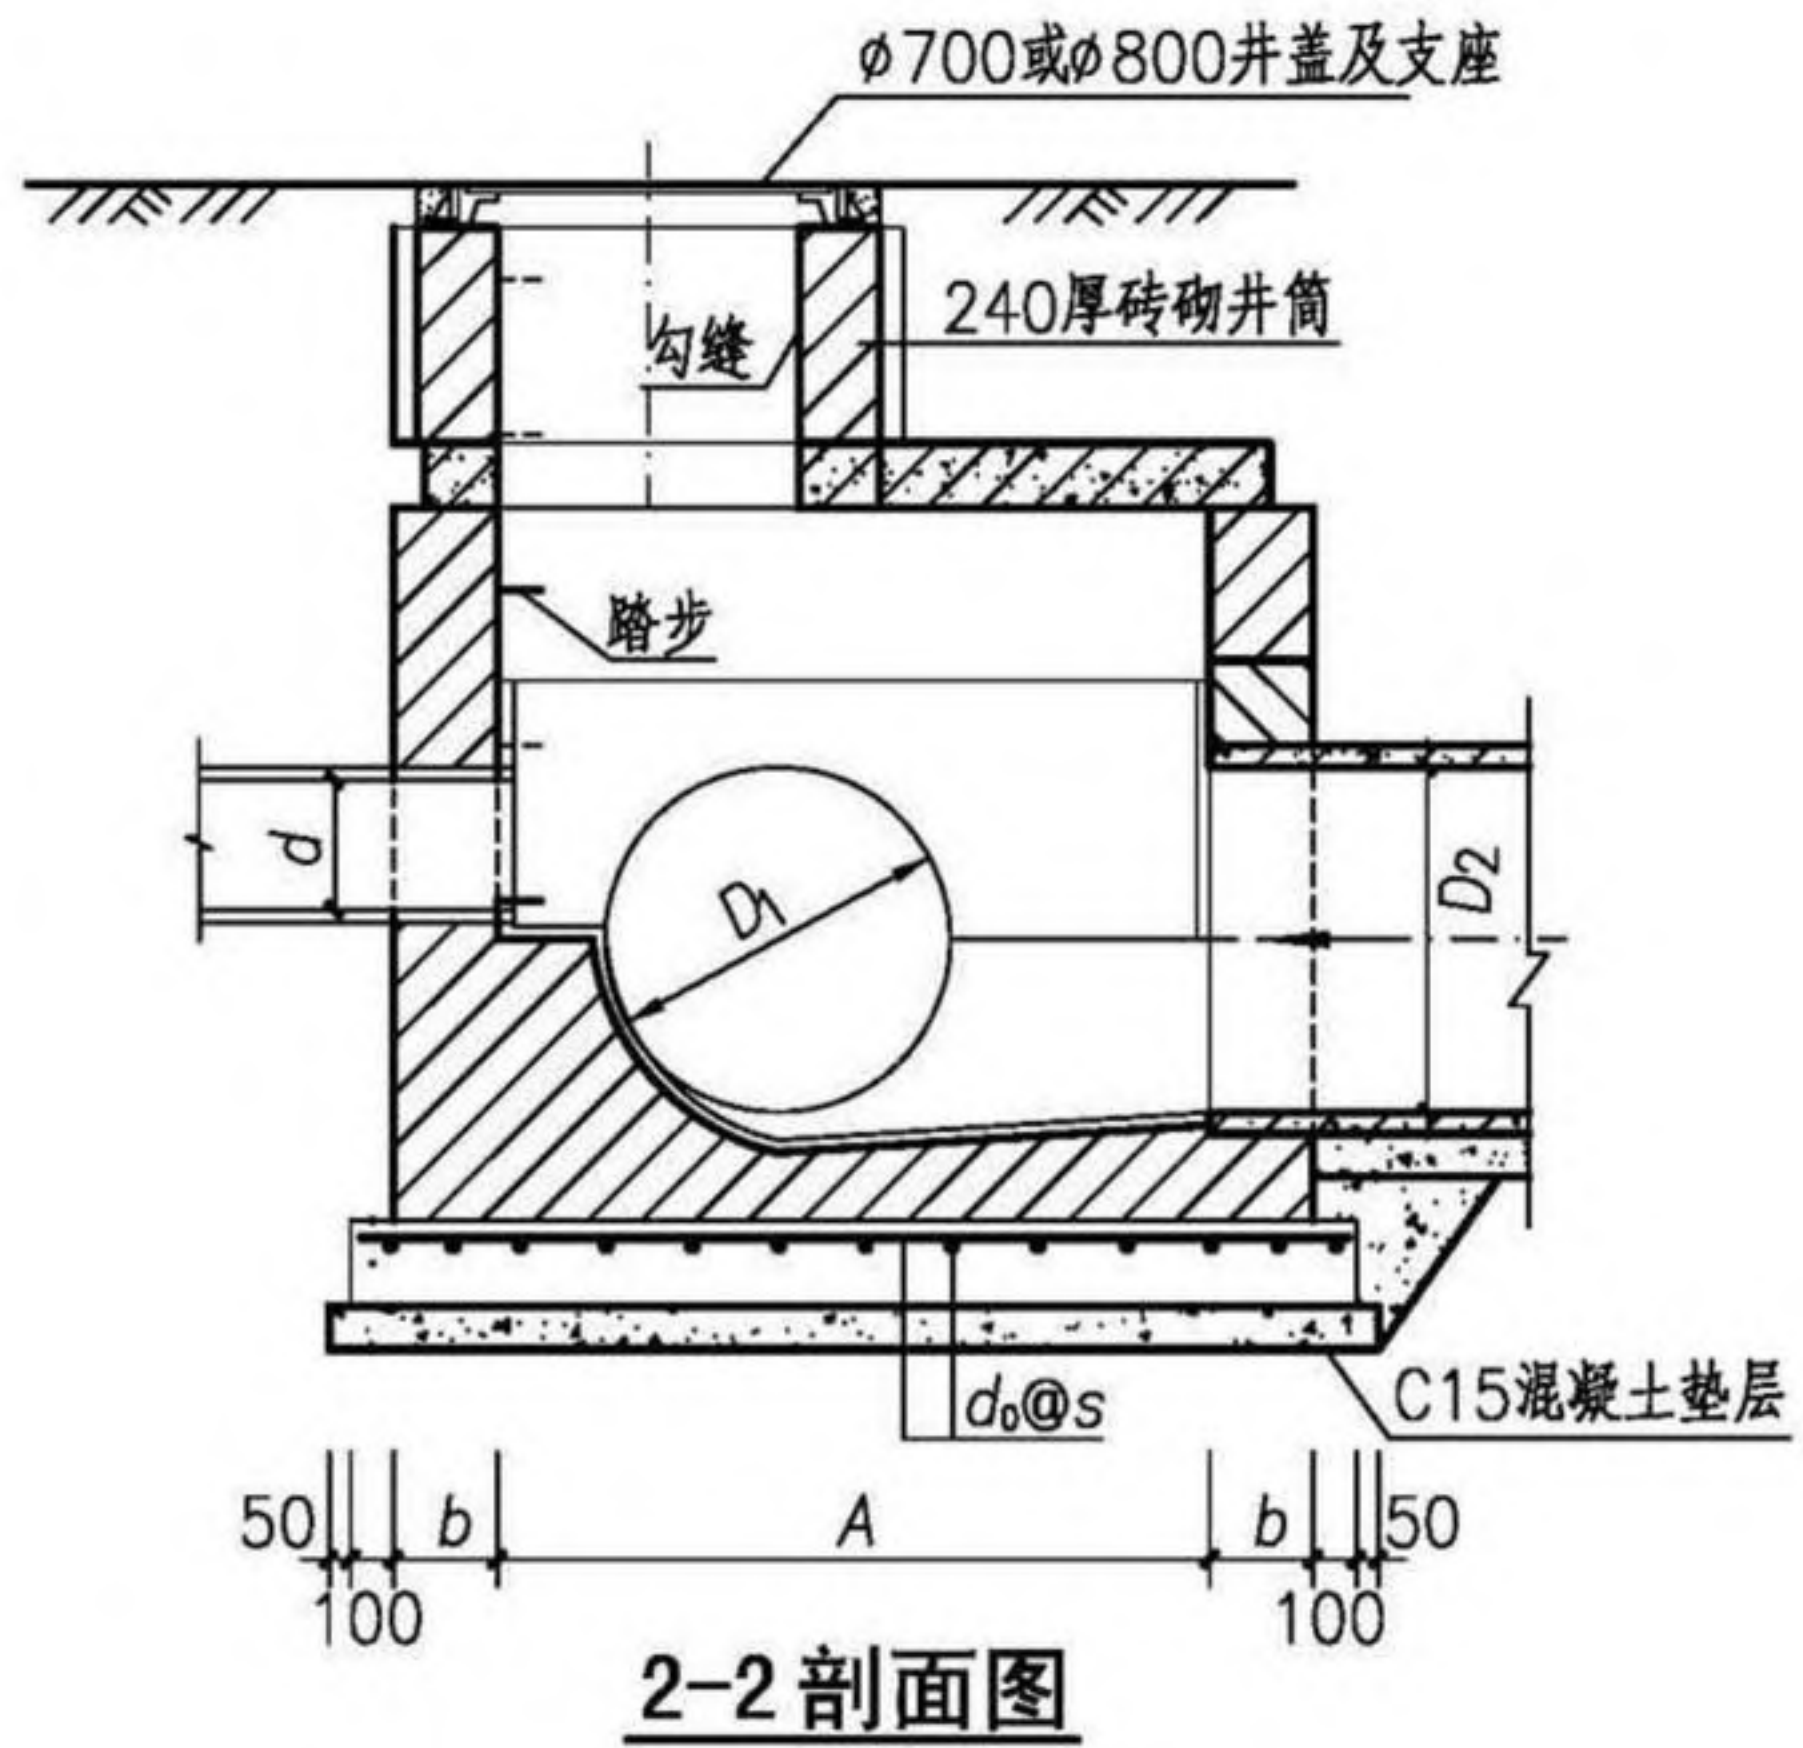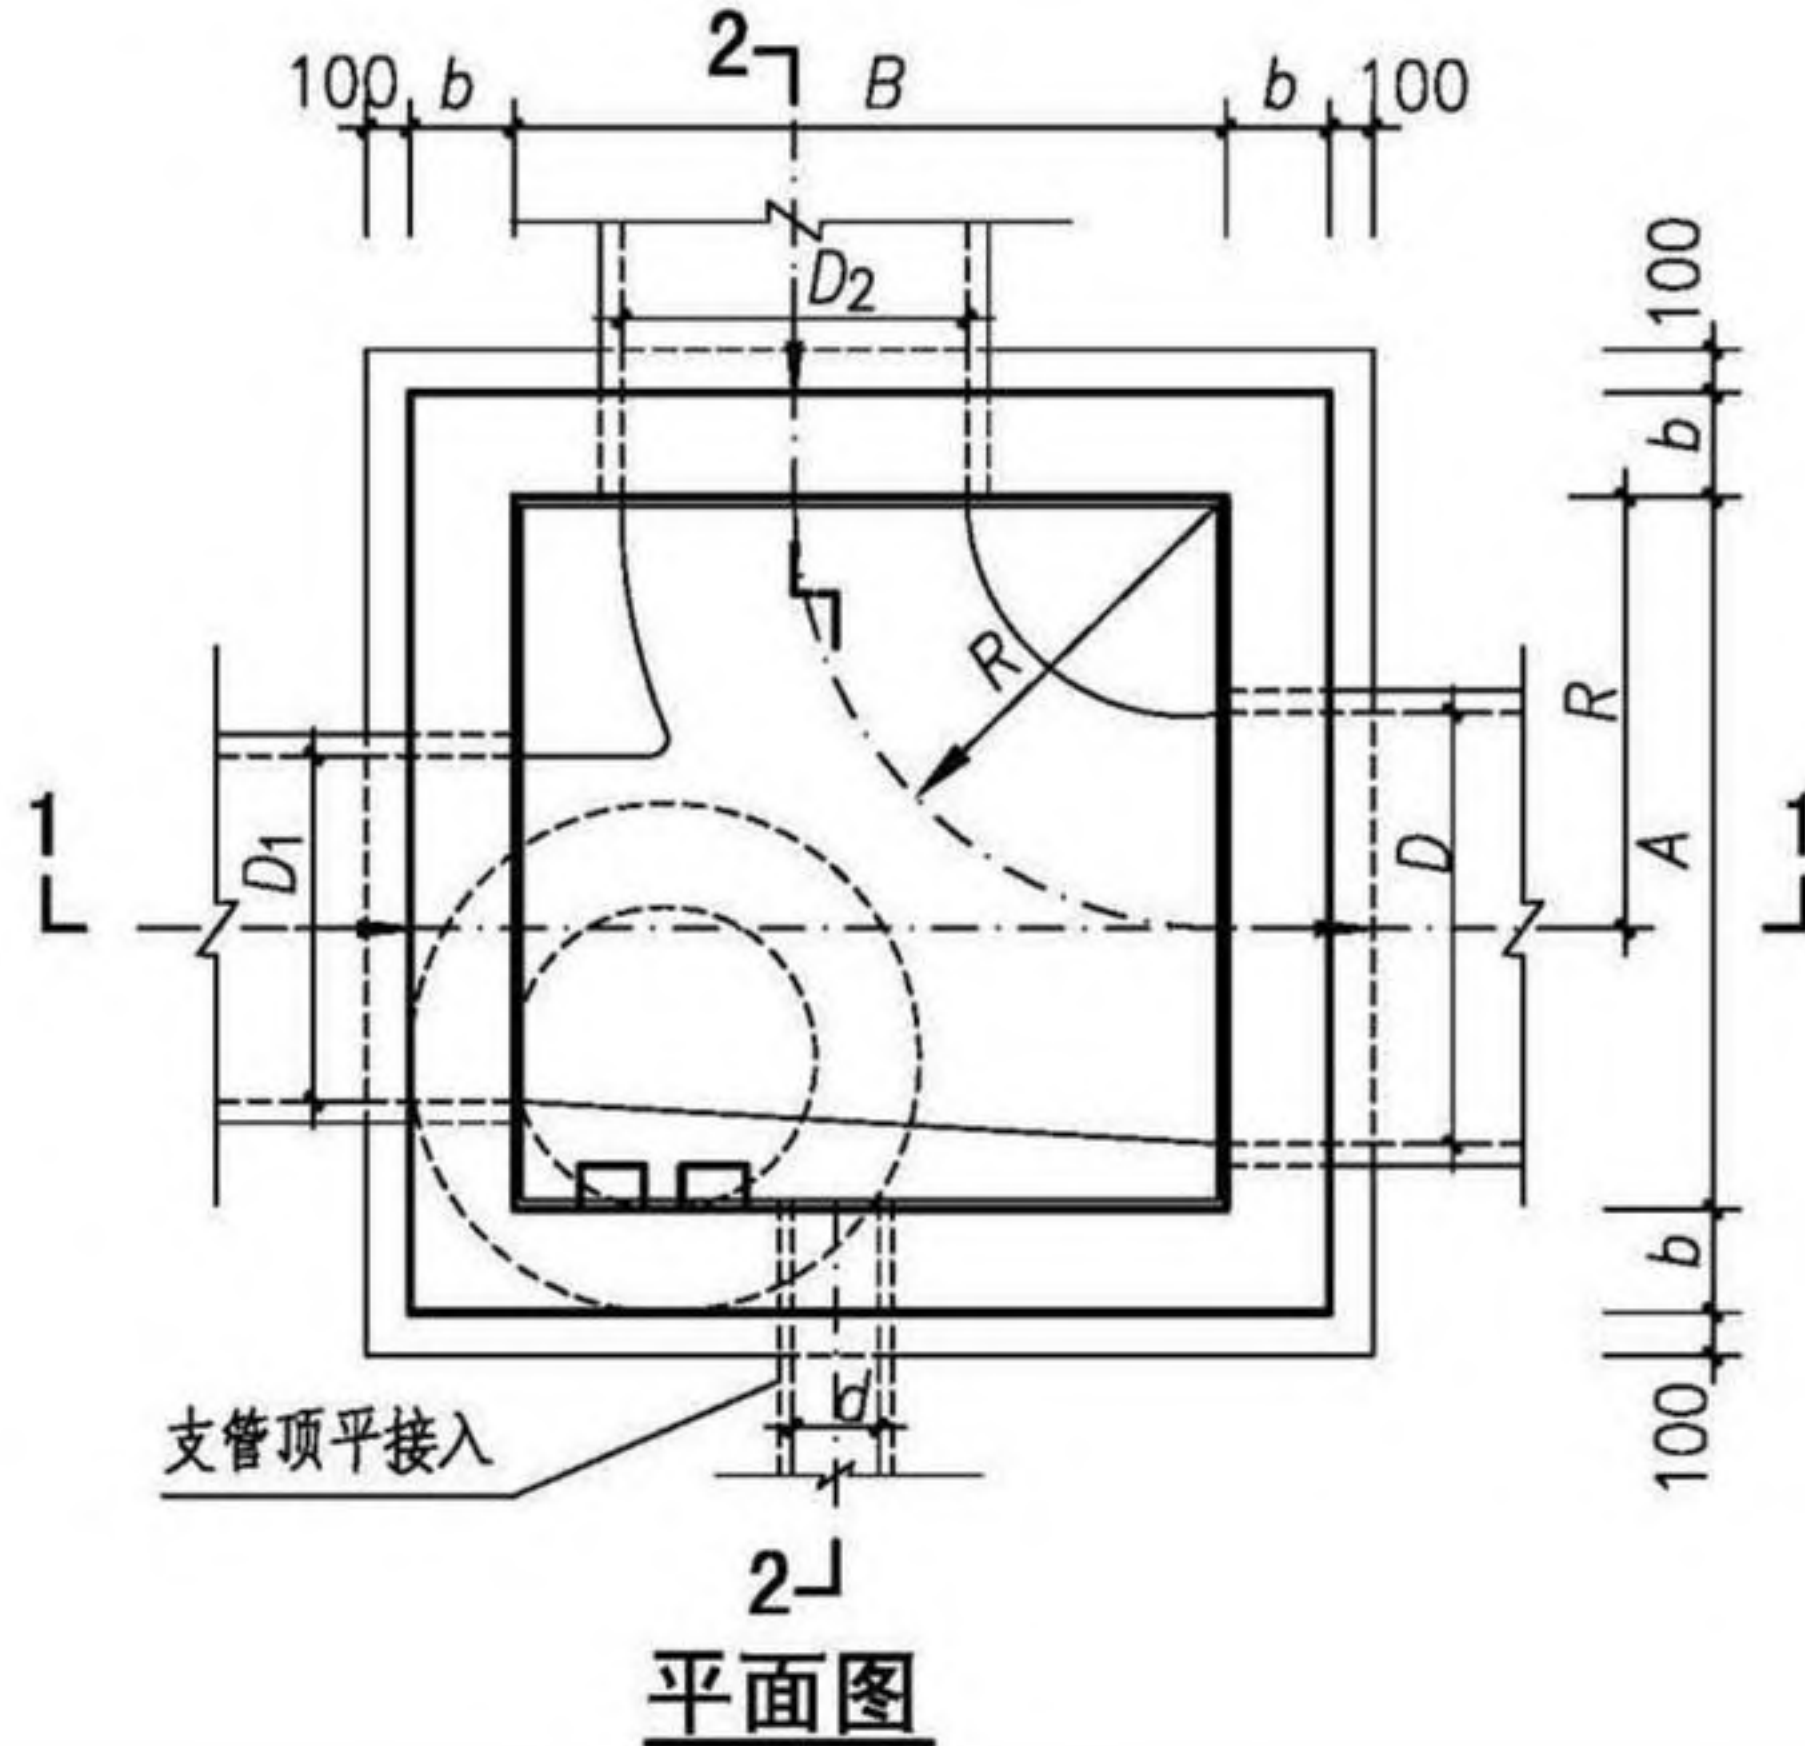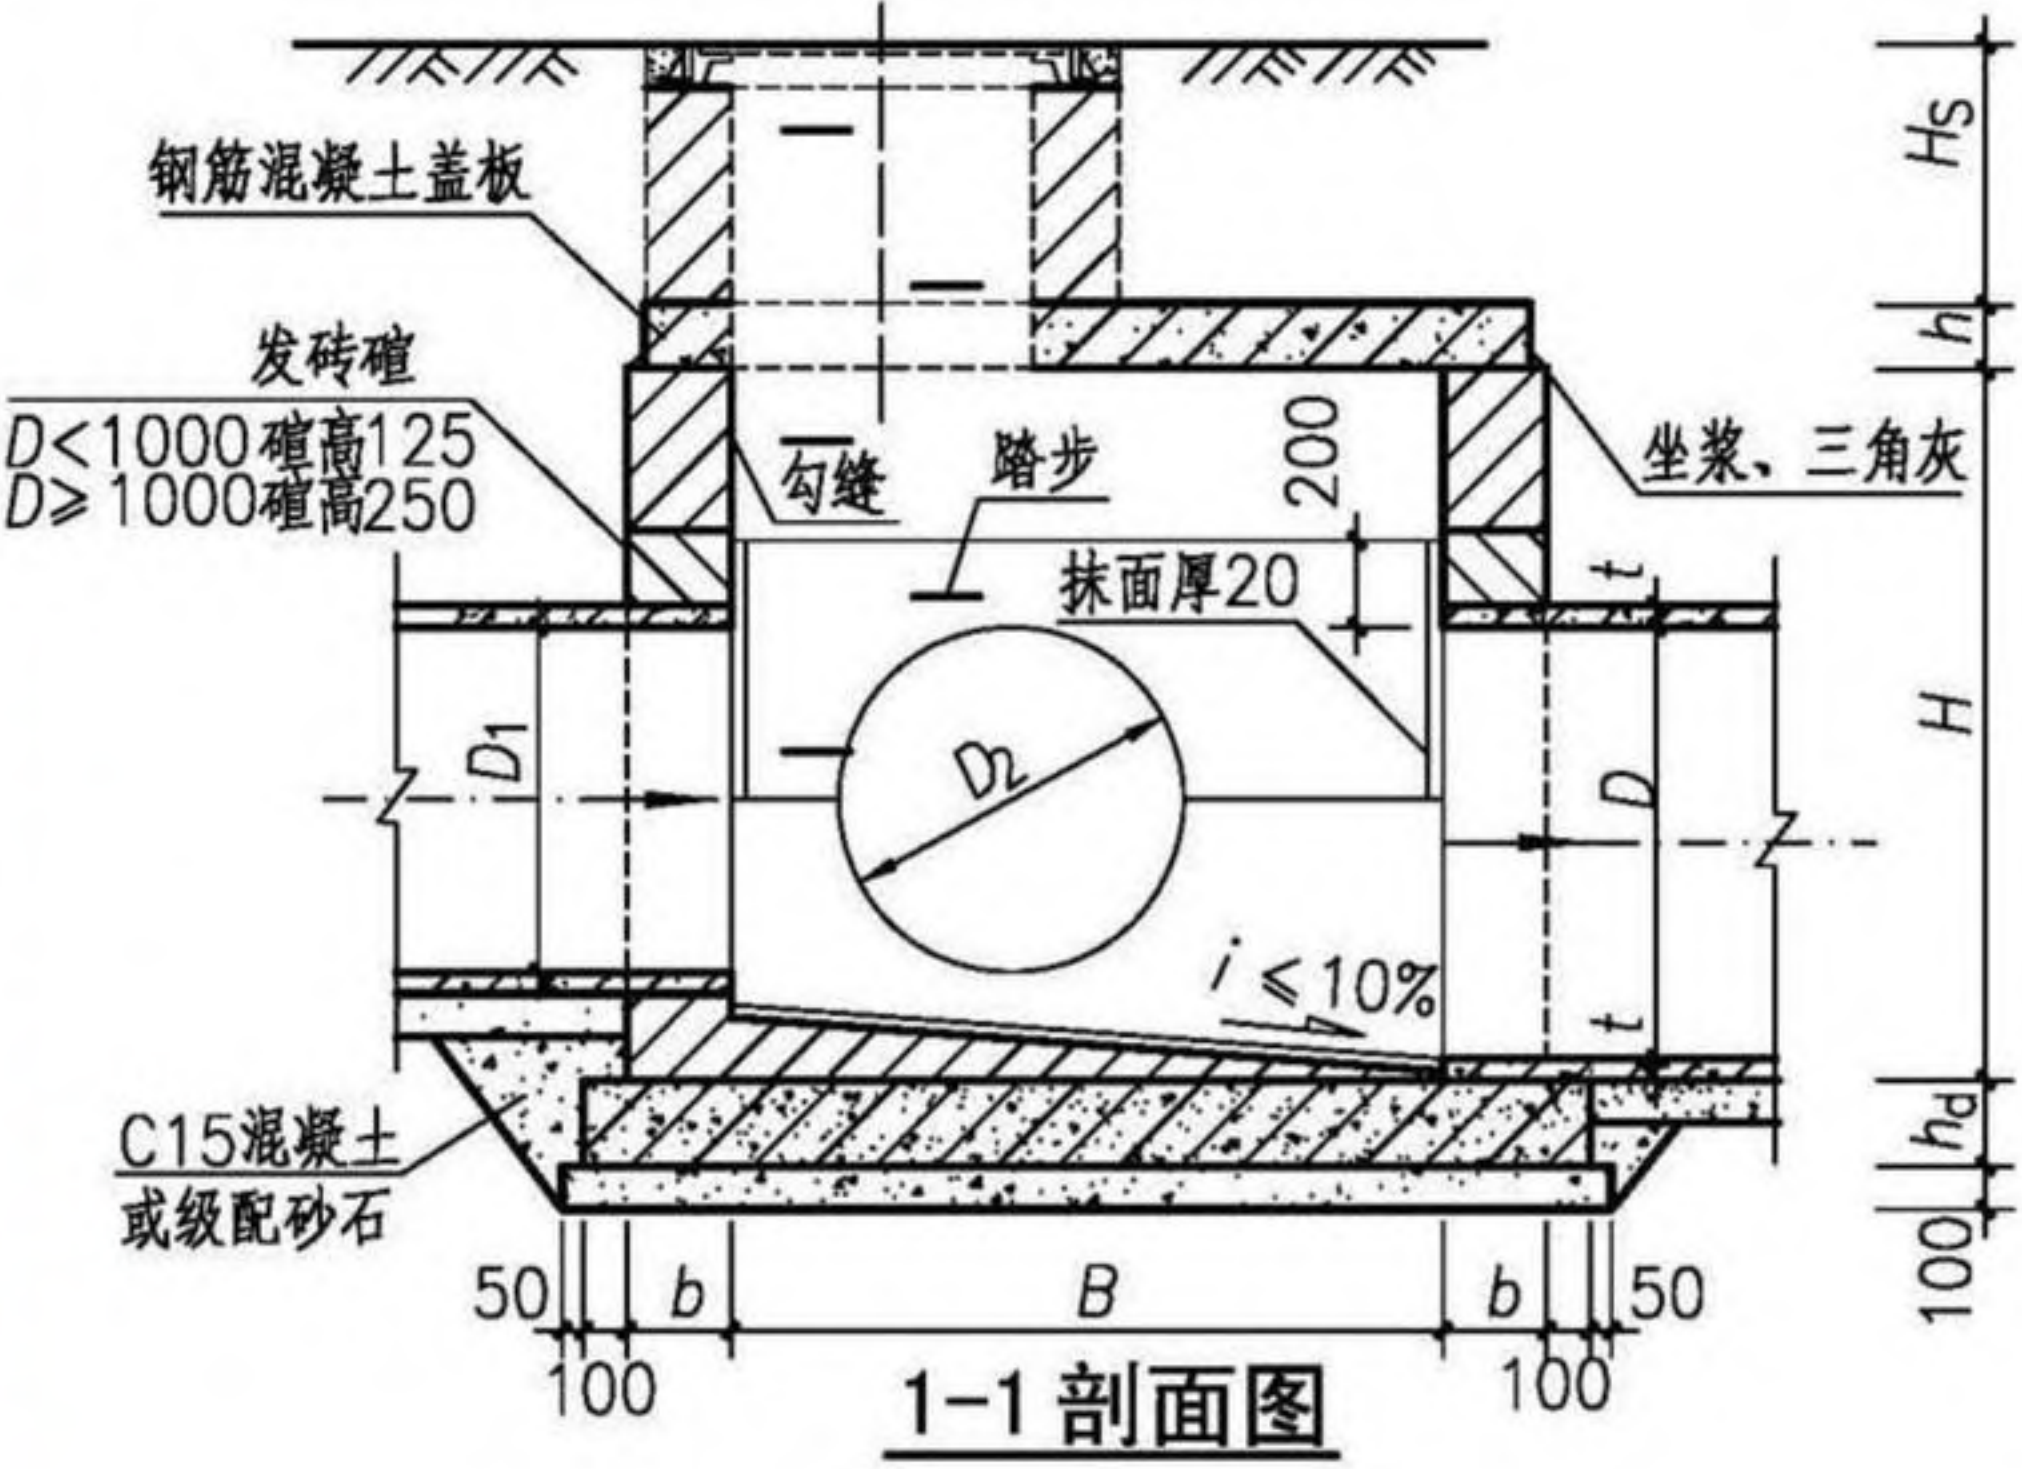

- 注: 1. 井墙及井筒采用M10水泥砂浆砌MU15烧结普通砖或MU20混凝土普通砖; 流槽采用与井室相同的材料同步砌筑完成。
2. 抹面、勾缝、坐浆、三角灰均用M10防水水泥砂浆。
3. 底板混凝土C30; 钢筋  $\phi$ -HPB300、 $\Phi$ -HRB400; 混凝土净保护层厚度40mm。
4. 接入管道超挖部分用混凝土或级配砂石填实。
5. 管道与墙体、底板间隙应砂浆砌筑、填实、挤压严密。
6. 遇地下水时, 井墙外用M10防水水泥砂浆抹面至地下水位以上500mm, 厚20mm。
7. 图中井室尺寸、适用条件、盖板型号及干管、支管允许管径应根据D值按第58页确定。
8. 流槽部分在安放踏步的同侧加设脚窝, 踏步及脚窝布置、踏步安装见第332、334页。
9. 其他要求详见总说明。

|                    |     |     |    |     |     |    |     |        |
|--------------------|-----|-----|----|-----|-----|----|-----|--------|
| 矩形三通砖砌雨水检查井(J02yz) |     |     |    |     |     |    | 图集号 | 20S515 |
| 审核                 | 李振川 | 李振川 | 校对 | 王晓玥 | 王晓玥 | 设计 | 周志坚 | 周志坚    |
|                    |     |     |    |     |     |    | 页   | 57     |

检查井井型  
圆形检查井  
矩形直线  
检查井  
矩形三通  
检查井  
矩形四通  
检查井  
异型三通  
检查井  
矩形小三通  
检查井  
矩形小四通



检  
查  
井  
表  
型  
圆  
形  
检  
查  
井  
矩  
形  
直  
线  
检  
查  
井  
矩  
形  
三  
通  
检  
查  
井  
矩  
形  
四  
通  
检  
查  
井  
异  
型  
三  
通  
检  
查  
井  
矩  
形  
小  
三  
通  
检  
查  
井  
矩  
形  
小  
四  
通

矩形三通砖砌雨水检查井（J02yz）各部尺寸及工程量表（无地下水）

| 管径 (mm) |                |                |       | 各部尺寸 (mm) |      |      |      | 0.8m≤H <sub>S</sub> ≤4.0m |                        |                          |                         |       |                   |            |                           | 砖井筒<br>(m <sup>3</sup> /m) | 盖板型号   |
|---------|----------------|----------------|-------|-----------|------|------|------|---------------------------|------------------------|--------------------------|-------------------------|-------|-------------------|------------|---------------------------|----------------------------|--------|
| D       | D <sub>1</sub> | D <sub>2</sub> | d     | A         | B    | R    | H    | b<br>(mm)                 | h <sub>d</sub><br>(mm) | 墙砌体<br>(m <sup>3</sup> ) | 底板混凝土 (m <sup>3</sup> ) |       | 底板钢筋              |            | 砂浆抹面<br>(m <sup>2</sup> ) |                            |        |
|         |                |                |       |           |      |      |      |                           |                        |                          | 底板                      | 垫层    | d <sub>0</sub> @s | 重量<br>(kg) |                           |                            |        |
| 1000    | 400~800        | 700~1000       | ≤300  | 1700      | 1700 | 1000 | 1900 | 240                       | 250                    | 5.13                     | 1.42                    | 0.62  | Φ12@200           | 49.02      | 9.12                      | 0.71                       | J02B1  |
| 1200    | 500~900        | 800~1200       | ≤400  | 2100      | 2100 | 1200 | 1920 |                           |                        | 7.75                     | 1.93                    | 0.83  |                   | 67.13      | 13.48                     |                            | J02B2  |
| 1400    | 600~1000       | 900~1400       | ≤400  | 2400      | 2400 | 1400 | 1940 |                           |                        | 10.87                    | 2.37                    | 1.01  |                   | 85.25      | 18.68                     |                            | J02B3  |
| 1600    | 700~1200       | 1000~1600      | ≤500  | 2700      | 2700 | 1600 | 2170 |                           |                        | 15.28                    | 2.86                    | 1.21  | Φ12@100           | 199.27     | 23.76                     |                            | J02B4  |
| 1800    | 700~1400       | 1000~1800      | ≤600  | 3000      | 3000 | 1800 | 2410 |                           |                        | 20.82                    | 3.39                    | 1.43  |                   | 236.56     | 29.53                     |                            | J02B5  |
| 2000    | 800~1400       | 1200~2000      | ≤600  | 3300      | 3300 | 2000 | 2750 | 370                       | 300                    | 32.03                    | 5.39                    | 1.88  | Φ14@100           | 317.69     | 35.68                     |                            | J02B6  |
| 2200    | 800~1600       | 1400~2200      | ≤700  | 3700      | 3700 | 2200 | 2990 |                           |                        | 42.22                    | 6.46                    | 2.25  |                   | 380.63     | 43.74                     |                            | J02B7  |
| 2400    | 900~1800       | 1600~2400      | ≤800  | 4000      | 4000 | 2400 | 3230 |                           |                        | 51.89                    | 7.32                    | 2.54  |                   | 587.09     | 51.15                     |                            | J02B8  |
| 2600    | 900~2000       | 1800~2600      | ≤800  | 4300      | 4300 | 2600 | 3470 |                           |                        | 63.66                    | 8.24                    | 2.85  | 660.73            | 59.21      | J02B9                     |                            |        |
| 2800    | 1000~2200      | 2000~2800      | ≤900  | 4600      | 4600 | 2800 | 3710 |                           |                        | 350                      | 76.33                   | 10.74 | 3.18              | Φ16@100    | 964.98                    |                            | 67.77  |
| 3000    | 1100~2400      | 2200~3000      | ≤1000 | 5000      | 5000 | 3000 | 3950 |                           | 94.21                  |                          | 12.35                   | 3.65  | 1109.65           |            | 78.69                     |                            | J02B11 |

矩形三通砖砌雨水检查井（J02yz）各部尺寸及工程量表（有地下水）

| 管径 (mm) |                |                |      | 各部尺寸 (mm) |      |      |      | 0.8m≤H <sub>S</sub> ≤4.0m |                        |                          |                         |      |                   |            |                           | 砖井筒<br>(m <sup>3</sup> /m) | 盖板型号  |
|---------|----------------|----------------|------|-----------|------|------|------|---------------------------|------------------------|--------------------------|-------------------------|------|-------------------|------------|---------------------------|----------------------------|-------|
| D       | D <sub>1</sub> | D <sub>2</sub> | d    | A         | B    | R    | H    | b<br>(mm)                 | h <sub>d</sub><br>(mm) | 墙砌体<br>(m <sup>3</sup> ) | 底板混凝土 (m <sup>3</sup> ) |      | 底板钢筋              |            | 砂浆抹面<br>(m <sup>2</sup> ) |                            |       |
|         |                |                |      |           |      |      |      |                           |                        |                          | 底板                      | 垫层   | d <sub>0</sub> @s | 重量<br>(kg) |                           |                            |       |
| 1000    | 400~800        | 700~1000       | ≤300 | 1700      | 1700 | 1000 | 1900 | 490                       | 300                    | 9.28                     | 2.49                    | 0.89 | Φ14@200           | 101.47     | 27.61                     | 0.71                       | J02B1 |
| 1200    | 500~900        | 800~1200       | ≤400 | 2100      | 2100 | 1200 | 1920 |                           |                        | 12.56                    | 3.23                    | 1.14 |                   | 131.43     | 34.63                     |                            | J02B2 |
| 1400    | 600~1000       | 900~1400       | ≤400 | 2400      | 2400 | 1400 | 1940 |                           |                        | 16.02                    | 3.84                    | 1.35 |                   | 152.21     | 41.23                     |                            | J02B3 |
| 1600    | 700~1200       | 1000~1600      | ≤500 | 2700      | 2700 | 1600 | 2170 |                           |                        | 21.58                    | 4.52                    | 1.58 | Φ14@100           | 358.05     | 51.12                     |                            | J02B4 |
| 1800    | 700~1400       | 1000~1800      | ≤600 | 3000      | 3000 | 1800 | 2410 |                           |                        | 28.48                    | 5.24                    | 1.83 |                   | 416.04     | 62.55                     |                            | J02B5 |
| 2000    | 800~1400       | 1200~2000      | ≤600 | 3300      | 3300 | 2000 | 2750 |                           |                        | 36.70                    | 6.02                    | 2.10 |                   | 478.37     | 75.88                     |                            | J02B6 |
| 2200    | 800~1600       | 1400~2200      | ≤700 | 3700      | 3700 | 2200 | 2990 |                           |                        | 47.76                    | 7.14                    | 2.48 |                   | 568.24     | 91.30                     |                            | J02B7 |

注：1. D>2200时，矩形三通砖砌雨水检查井不适用于有地下水工况。  
2. D<sub>1</sub>、D<sub>2</sub>应与下游管径D流量匹配，较大D<sub>1</sub>值应匹配较小D<sub>2</sub>值。  
3. 工程量按井筒直径φ700、D<sub>1</sub>、D<sub>2</sub>的最小管径计算，不计d的影响。  
4. 盖板工程量详见盖板配筋图。



矩形三通砖砌雨水检查井各部尺寸及工程量表

审核 李振川 李振川 校对 王晓玥 王晓玥 设计 周志坚 周志坚 图集号 20S515 页 58

检  
查  
井  
表  
型  
圆  
形  
检  
查  
井  
矩  
形  
直  
线  
检  
查  
井  
矩  
形  
三  
通  
检  
查  
井  
矩  
形  
四  
通  
检  
查  
井  
异  
型  
三  
通  
检  
查  
井  
矩  
形  
小  
三  
通  
检  
查  
井  
矩  
形  
小  
四  
通



检查井井型  
圆形检查井  
矩形直线  
检查井  
矩形三通  
检查井  
矩形四通  
检查井  
异型三通  
检查井  
矩形小三通  
检查井  
矩形小四通  
检查井

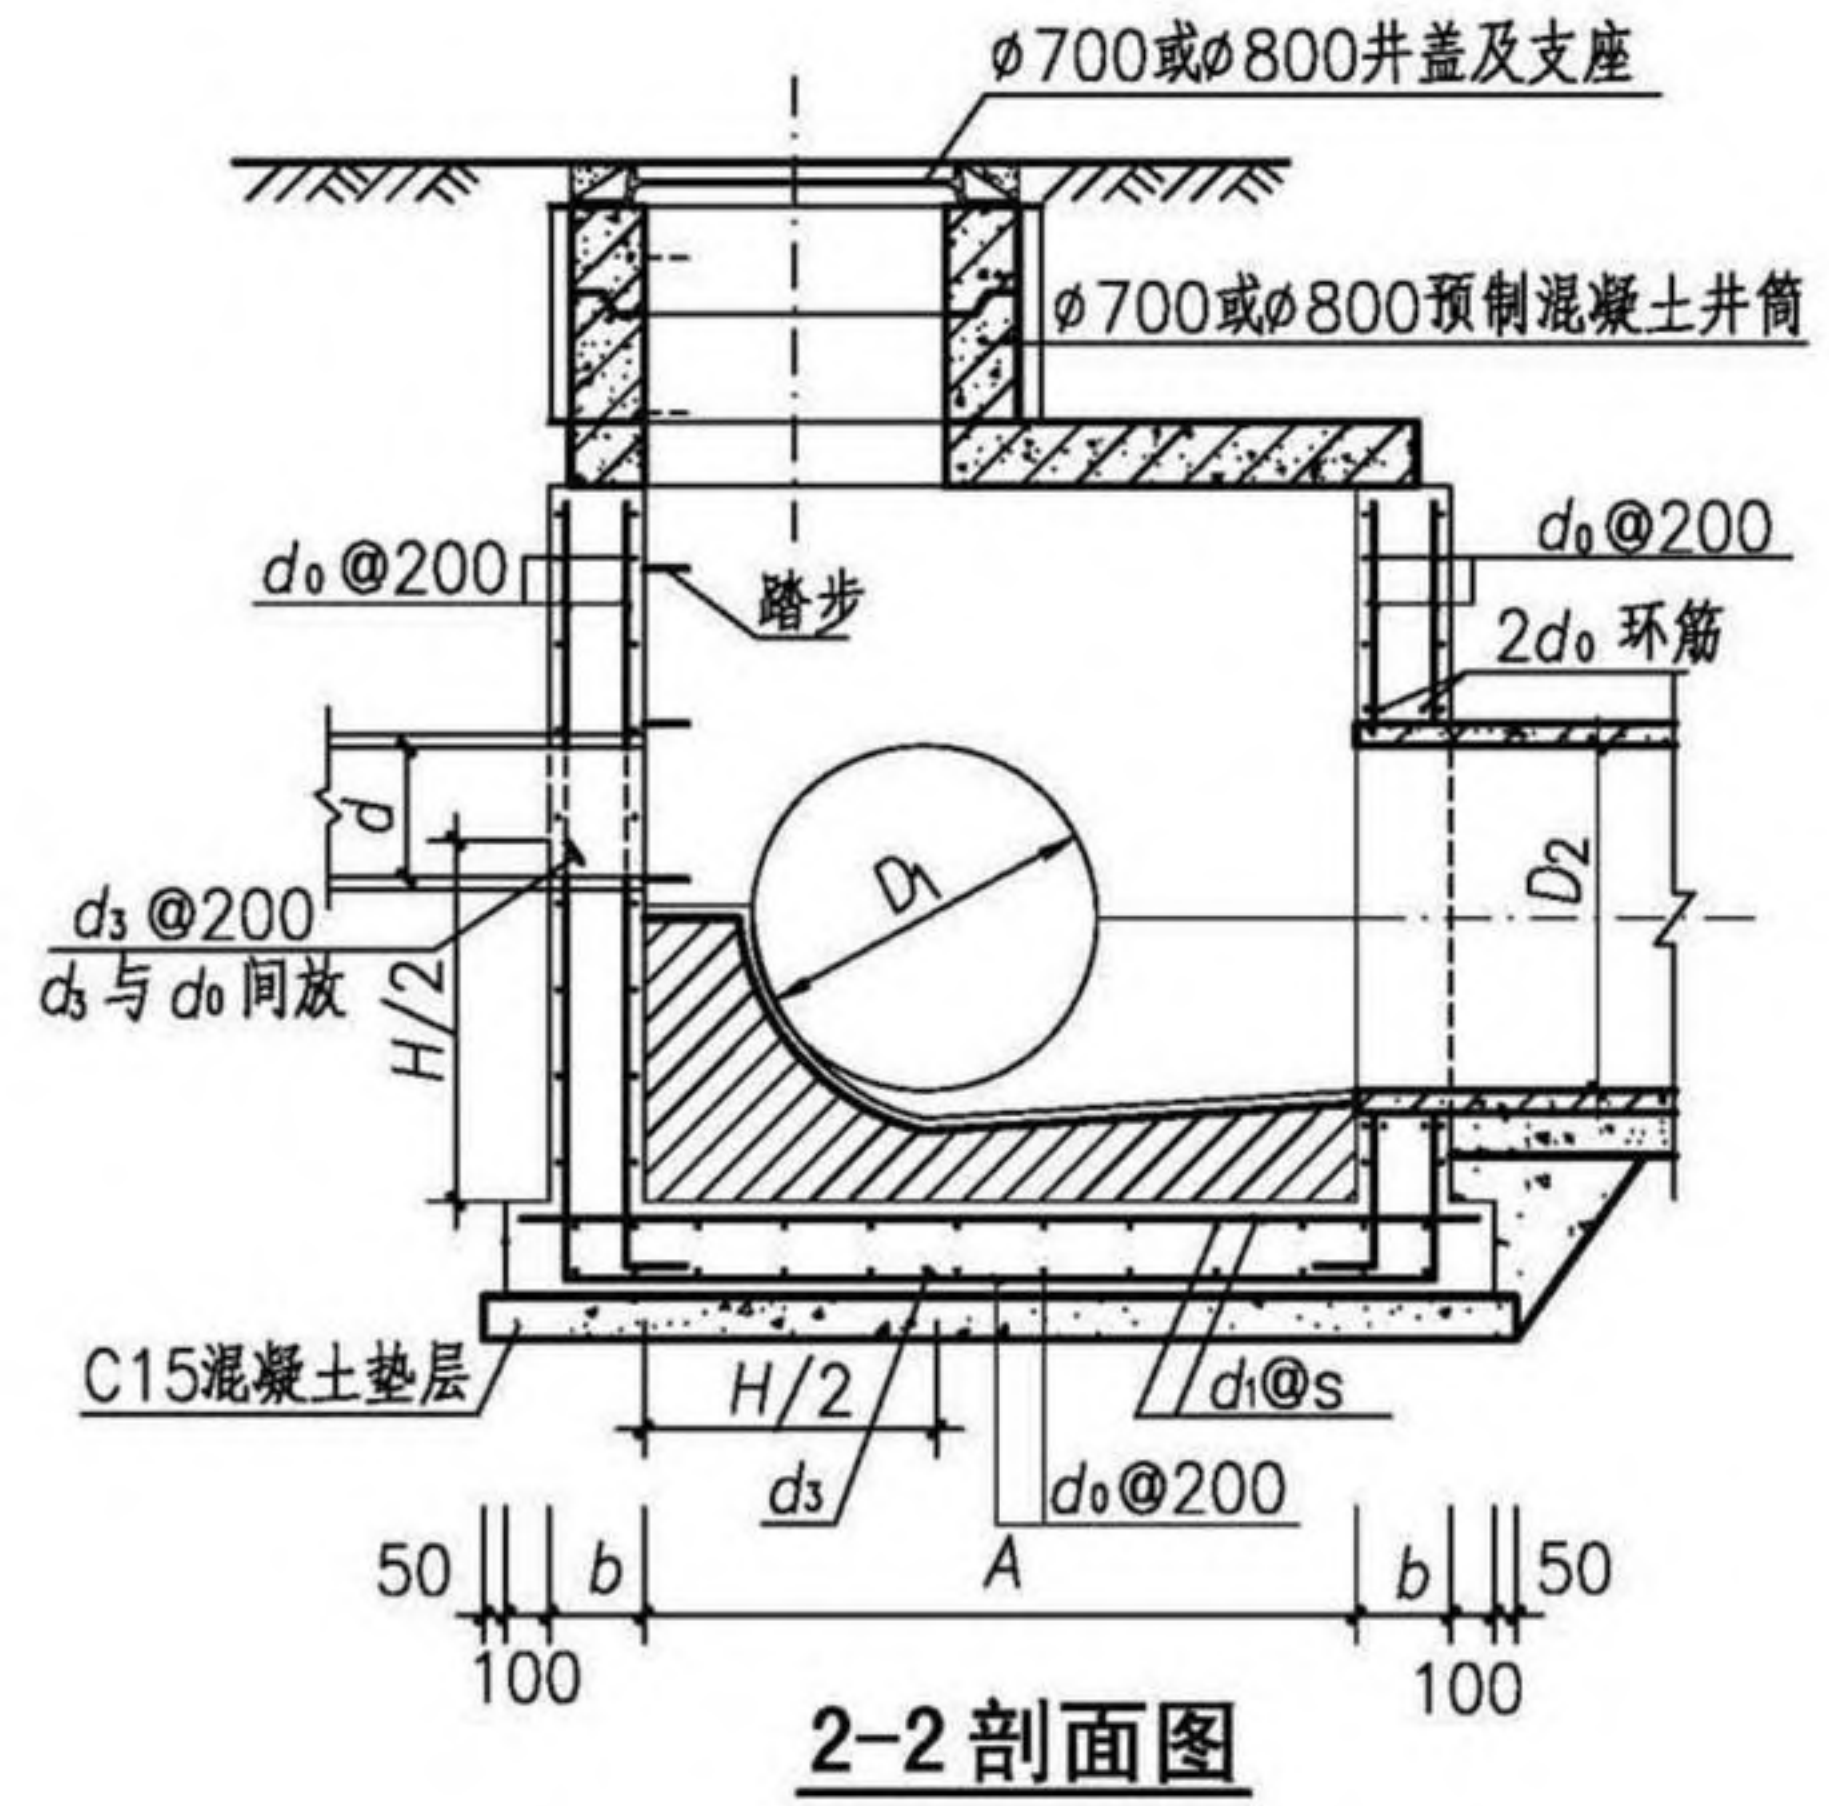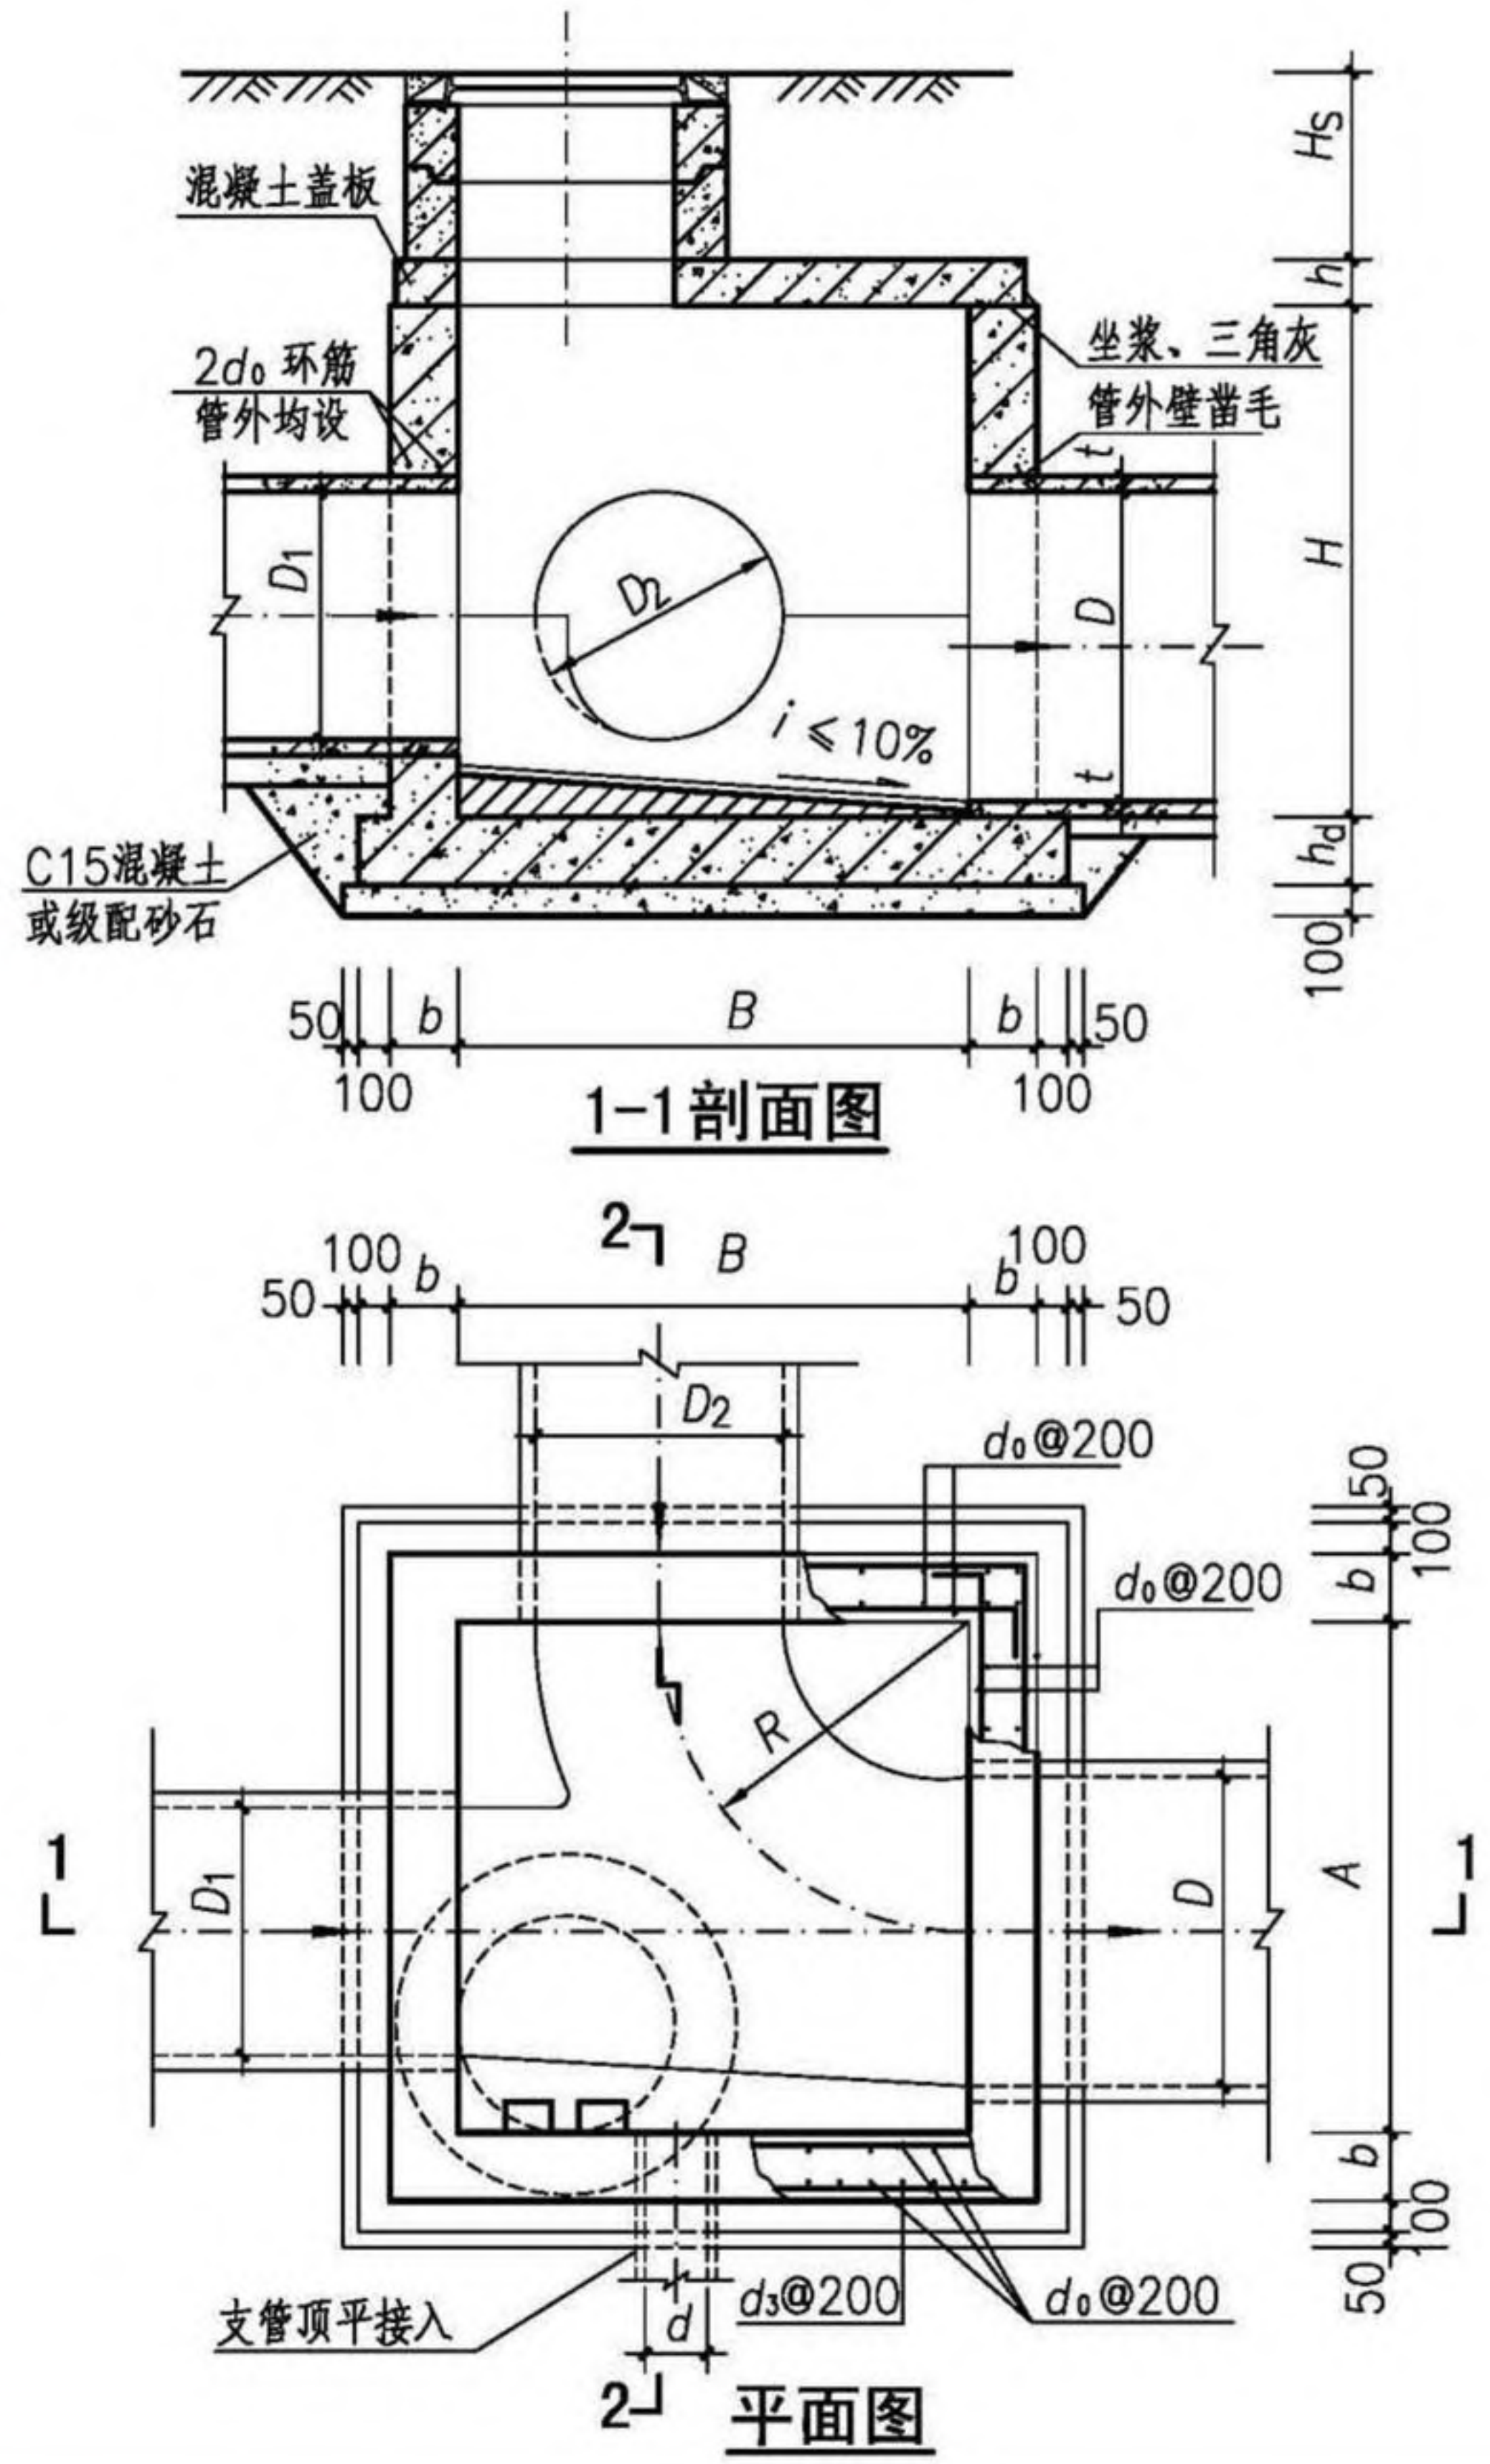

- 注：1. 井墙及底板混凝土为C30、S6；钢筋  $\phi$ -HPB300， $\Phi$ -HRB400。  
2. 混凝土净保护层厚度40mm。  
3. 坐浆、抹三角灰均用M10防水水泥砂浆。  
4. 流槽用C15混凝土浇筑或用M10水泥砂浆砌MU10流槽专用砖，M10防水水泥砂浆抹面，厚20mm。  
5. 接入管道超挖部分用混凝土或级配砂石填实。  
6. 管道与墙体、底板间隙应混凝土浇筑或砂浆填实，挤压严密。  
7. 图中井室尺寸、适用条件、盖板型号及干管、支管管径应根据D值按第60、61页确定。  
8. 流槽部分在安放踏步的同侧加设脚窝，踏步及脚窝布置、踏步安装见第332、334页。  
9. 其他要求详见总说明。

|                     |     |     |    |     |     |    |     |        |
|---------------------|-----|-----|----|-----|-----|----|-----|--------|
| 矩形三通混凝土雨水检查井(J02yh) |     |     |    |     |     |    | 图集号 | 20S515 |
| 审核                  | 李振川 | 李振川 | 校对 | 王晓玥 | 王晓玥 | 设计 | 周志坚 | 周志坚    |
|                     |     |     |    |     |     |    | 页   | 59     |

检查井井型  
圆形检查井  
矩形直线  
检查井  
矩形三通  
检查井  
矩形四通  
检查井  
异型三通  
检查井  
矩形小三通  
检查井  
矩形小四通  
检查井



检  
查  
井  
表  
型  
圆  
形  
检  
查  
井  
矩  
形  
直  
线  
检  
查  
井  
矩  
形  
三  
通  
检  
查  
井  
矩  
形  
四  
通  
检  
查  
井  
异  
型  
三  
通  
检  
查  
井  
矩  
形  
查  
小  
井  
三  
通  
矩  
形  
查  
小  
井  
四  
通

矩形三通混凝土雨水检查井（J02yh）各部尺寸及工程量表（有地下水， $0.8\text{m} \leq H_s \leq 2.0\text{m}$ ）

| 管径 (mm) |           |           |             | 各部尺寸 (mm) |      |      |      | $0.8\text{m} \leq H_s \leq 2.0\text{m}$ |               |           |           |               |                               |                               |          |         |                        | 流槽<br>( $\text{m}^3$ ) | 盖板型号   |
|---------|-----------|-----------|-------------|-----------|------|------|------|-----------------------------------------|---------------|-----------|-----------|---------------|-------------------------------|-------------------------------|----------|---------|------------------------|------------------------|--------|
| $D$     | $D_1$     | $D_2$     | $d$         | $A$       | $B$  | $R$  | $H$  | $b$<br>(mm)                             | $h_d$<br>(mm) | 钢筋直径 (mm) |           |               | 井墙<br>混凝土<br>( $\text{m}^3$ ) | 底板<br>混凝土<br>( $\text{m}^3$ ) | 钢筋重量(kg) |         | 垫层<br>( $\text{m}^3$ ) |                        |        |
|         |           |           |             |           |      |      |      |                                         |               | $d_0$     | $d_3$     | $d_1@s$       |                               |                               | 井墙       | 底板      |                        |                        |        |
| 1000    | 400~800   | 700~1000  | $\leq 300$  | 1700      | 1700 | 1000 | 1900 | 200                                     | 250           | $\Phi 12$ | —         | $\Phi 12@200$ | 2.51                          | 1.32                          | 305.26   | 94.63   | 0.58                   | 2.04                   | J02B1  |
| 1200    | 500~900   | 800~1200  | $\leq 400$  | 2100      | 2100 | 1200 | 1920 |                                         |               |           |           |               | 3.03                          | 1.82                          | 364.93   | 130.29  | 0.78                   | 4.04                   | J02B2  |
| 1400    | 600~1000  | 900~1400  | $\leq 400$  | 2400      | 2400 | 1400 | 1940 |                                         |               |           |           |               | 3.30                          | 2.25                          | 418.07   | 165.95  | 0.96                   | 6.84                   | J02B3  |
| 1600    | 700~1200  | 1000~1600 | $\leq 500$  | 2700      | 2700 | 1600 | 2170 |                                         |               |           |           |               | 4.12                          | 2.72                          | 501.97   | 194.44  | 1.16                   | 10.26                  | J02B4  |
| 1800    | 700~1400  | 1000~1800 | $\leq 600$  | 3000      | 3000 | 1800 | 2410 | 250                                     | 250           | $\Phi 12$ | —         | $\Phi 14@100$ | 6.50                          | 3.42                          | 645.75   | 488.74  | 1.44                   | 14.61                  | J02B5  |
| 2000    | 800~1400  | 1200~2000 | $\leq 600$  | 3300      | 3300 | 2000 | 2750 |                                         |               |           |           |               | 8.04                          | 4.00                          | 784.85   | 572.53  | 1.68                   | 19.64                  | J02B6  |
| 2200    | 800~1600  | 1400~2200 | $\leq 700$  | 3700      | 3700 | 2200 | 2990 |                                         |               |           |           |               | 9.71                          | 4.84                          | 932.90   | 692.74  | 2.03                   | 27.33                  | J02B7  |
| 2400    | 900~1800  | 1600~2400 | $\leq 800$  | 4000      | 4000 | 2400 | 3230 |                                         |               |           |           |               | 11.15                         | 5.52                          | 1481.88  | 885.60  | 2.30                   | 34.82                  | J02B8  |
| 2600    | 900~2000  | 1800~2600 | $\leq 800$  | 4300      | 4300 | 2600 | 3470 | 300                                     | 300           | $\Phi 14$ | $\Phi 14$ | $\Phi 16@100$ | 12.73                         | 6.25                          | 1700.48  | 1001.55 | 2.60                   | 44.20                  | J02B9  |
| 2800    | 1000~2200 | 2000~2800 | $\leq 900$  | 4600      | 4600 | 2800 | 3710 |                                         |               |           |           |               | 17.46                         | 8.75                          | 2567.60  | 1525.67 | 3.03                   | 54.42                  | J02B10 |
| 3000    | 1100~2400 | 2200~3000 | $\leq 1000$ | 5000      | 5000 | 3000 | 3950 |                                         |               |           |           |               | 20.09                         | 10.09                         | 2920.31  | 1759.69 | 3.48                   | 69.03                  | J02B11 |

矩形三通混凝土雨水检查井（J02yh）各部尺寸及工程量表（有地下水， $0.4\text{m} \leq H_s < 0.8\text{m}$ 、 $2.0\text{m} < H_s \leq 4.0\text{m}$ ）

| 管径 (mm) |           |           |             | 各部尺寸 (mm) |      |      |      | $0.4\text{m} \leq H_s < 0.8\text{m}$ 、 $2.0\text{m} < H_s \leq 4.0\text{m}$ |               |           |           |               |                               |                               |          |         |                        | 流槽<br>( $\text{m}^3$ ) | 盖板型号   |
|---------|-----------|-----------|-------------|-----------|------|------|------|-----------------------------------------------------------------------------|---------------|-----------|-----------|---------------|-------------------------------|-------------------------------|----------|---------|------------------------|------------------------|--------|
| $D$     | $D_1$     | $D_2$     | $d$         | $A$       | $B$  | $R$  | $H$  | $b$<br>(mm)                                                                 | $h_d$<br>(mm) | 钢筋直径 (mm) |           |               | 井墙<br>混凝土<br>( $\text{m}^3$ ) | 底板<br>混凝土<br>( $\text{m}^3$ ) | 钢筋重量(kg) |         | 垫层<br>( $\text{m}^3$ ) |                        |        |
|         |           |           |             |           |      |      |      |                                                                             |               | $d_0$     | $d_3$     | $d_1@s$       |                               |                               | 井墙       | 底板      |                        |                        |        |
| 1000    | 400~800   | 700~1000  | $\leq 300$  | 1700      | 1700 | 1000 | 1900 | 200                                                                         | 250           | $\Phi 14$ | —         | $\Phi 14@200$ | 2.51                          | 1.32                          | 415.26   | 128.72  | 0.58                   | 2.04                   | J02B1  |
| 1200    | 500~900   | 800~1200  | $\leq 400$  | 2100      | 2100 | 1200 | 1920 |                                                                             |               |           |           |               | 3.03                          | 1.82                          | 496.44   | 177.24  | 0.78                   | 4.04                   | J02B2  |
| 1400    | 600~1000  | 900~1400  | $\leq 400$  | 2400      | 2400 | 1400 | 1940 |                                                                             |               |           |           |               | 3.30                          | 2.25                          | 568.73   | 225.75  | 0.96                   | 6.84                   | J02B3  |
| 1600    | 700~1200  | 1000~1600 | $\leq 500$  | 2700      | 2700 | 1600 | 2170 |                                                                             |               |           |           |               | 5.26                          | 2.89                          | 716.10   | 457.81  | 1.23                   | 10.26                  | J02B4  |
| 1800    | 700~1400  | 1000~1800 | $\leq 600$  | 3000      | 3000 | 1800 | 2410 | 250                                                                         | 300           | $\Phi 14$ | $\Phi 14$ | $\Phi 14@100$ | 6.50                          | 3.42                          | 878.46   | 545.10  | 1.44                   | 14.61                  | J02B5  |
| 2000    | 800~1400  | 1200~2000 | $\leq 600$  | 3300      | 3300 | 2000 | 2750 |                                                                             |               |           |           |               | 8.04                          | 4.80                          | 1077.34  | 638.92  | 1.68                   | 19.64                  | J02B6  |
| 2200    | 800~1600  | 1400~2200 | $\leq 700$  | 3700      | 3700 | 2200 | 2990 |                                                                             |               |           |           |               | 9.71                          | 5.81                          | 1671.67  | 1009.94 | 2.03                   | 27.33                  | J02B7  |
| 2400    | 900~1800  | 1600~2400 | $\leq 800$  | 4000      | 4000 | 2400 | 3230 |                                                                             |               |           |           |               | 13.57                         | 6.91                          | 2015.30  | 1201.92 | 2.40                   | 34.82                  | J02B8  |
| 2600    | 900~2000  | 1800~2600 | $\leq 800$  | 4300      | 4300 | 2600 | 3470 | 300                                                                         | 350           | $\Phi 16$ | $\Phi 16$ | $\Phi 16@100$ | 15.49                         | 7.80                          | 2259.82  | 1356.23 | 2.70                   | 44.20                  | J02B9  |
| 2800    | 1000~2200 | 2000~2800 | $\leq 900$  | 4600      | 4600 | 2800 | 3710 |                                                                             |               |           |           |               | 20.63                         | 10.59                         | 3302.93  | 1997.20 | 3.14                   | 54.42                  | J02B10 |
| 3000    | 1100~2400 | 2200~3000 | $\leq 1000$ | 5000      | 5000 | 3000 | 3950 |                                                                             |               |           |           |               | 23.71                         | 12.18                         | 3752.72  | 2298.30 | 3.60                   | 69.03                  | J02B11 |

注：1.  $D_1$ 、 $D_2$ 应与下游管径  $D$  流量匹配，较大  $D_1$  值应匹配较小  $D_2$  值。  
2. 工程量按  $D_1$ 、 $D_2$  的最小管径计算，不计  $d$  的影响。  
3. 盖板工程量详见盖板配筋图。  
4. 钢筋  $d_3$  仅存在于无  $D$ 、 $D_1$ 、 $D_2$  接入的井墙上；表中“—”表示不需要该钢筋。

检  
查  
井  
表  
型  
圆  
形  
检  
查  
井  
矩  
形  
直  
线  
检  
查  
井  
矩  
形  
三  
通  
检  
查  
井  
矩  
形  
四  
通  
检  
查  
井  
异  
型  
三  
通  
检  
查  
井  
矩  
形  
查  
小  
井  
三  
通  
矩  
形  
查  
小  
井  
四  
通



检  
查  
井  
表  
型  
圆  
形  
检  
查  
井  
矩  
形  
直  
线  
检  
查  
井  
矩  
形  
三  
通  
检  
查  
井  
矩  
形  
四  
通  
检  
查  
井  
异  
型  
三  
通  
检  
查  
井  
矩  
形  
查  
小  
井  
三  
通  
矩  
形  
查  
小  
井  
四  
通

矩形三通混凝土雨水检查井（J02yh）各部尺寸及工程量表（无地下水， $0.8\text{m} \leq H_s \leq 2.0\text{m}$ ）

| 管径 (mm) |           |           |             | 各部尺寸 (mm) |      |      |      | $0.8\text{m} \leq H_s \leq 2.0\text{m}$ |               |           |           |               |                               |                               |          |         |                        | 流槽<br>( $\text{m}^3$ ) | 盖板型号   |
|---------|-----------|-----------|-------------|-----------|------|------|------|-----------------------------------------|---------------|-----------|-----------|---------------|-------------------------------|-------------------------------|----------|---------|------------------------|------------------------|--------|
| $D$     | $D_1$     | $D_2$     | $d$         | $A$       | $B$  | $R$  | $H$  | $b$<br>(mm)                             | $h_d$<br>(mm) | 钢筋直径 (mm) |           |               | 井墙<br>混凝土<br>( $\text{m}^3$ ) | 底板<br>混凝土<br>( $\text{m}^3$ ) | 钢筋重量(kg) |         | 垫层<br>( $\text{m}^3$ ) |                        |        |
|         |           |           |             |           |      |      |      |                                         |               | $d_0$     | $d_3$     | $d_1@s$       |                               |                               | 井墙       | 底板      |                        |                        |        |
| 1000    | 400~800   | 700~1000  | $\leq 300$  | 1700      | 1700 | 1000 | 1900 | 200                                     | 250           | $\Phi 12$ | —         | $\Phi 12@200$ | 2.51                          | 1.32                          | 305.26   | 94.63   | 0.58                   | 2.04                   | J02B1  |
| 1200    | 500~900   | 800~1200  | $\leq 400$  | 2100      | 2100 | 1200 | 1920 |                                         |               |           |           |               | 3.03                          | 1.82                          | 364.93   | 130.29  | 0.78                   | 4.04                   | J02B2  |
| 1400    | 600~1000  | 900~1400  | $\leq 400$  | 2400      | 2400 | 1400 | 1940 |                                         |               |           |           |               | 3.30                          | 2.25                          | 418.07   | 165.95  | 0.96                   | 6.84                   | J02B3  |
| 1600    | 700~1200  | 1000~1600 | $\leq 500$  | 2700      | 2700 | 1600 | 2170 |                                         |               |           |           |               | 4.12                          | 2.72                          | 501.97   | 194.44  | 1.16                   | 10.26                  | J02B4  |
| 1800    | 700~1400  | 1000~1800 | $\leq 600$  | 3000      | 3000 | 1800 | 2410 |                                         |               |           |           |               | 5.10                          | 3.24                          | 636.52   | 237.56  | 1.37                   | 14.61                  | J02B5  |
| 2000    | 800~1400  | 1200~2000 | $\leq 600$  | 3300      | 3300 | 2000 | 2750 |                                         |               |           |           |               | 6.32                          | 3.80                          | 754.16   | 271.37  | 1.60                   | 19.64                  | J02B6  |
| 2200    | 800~1600  | 1400~2200 | $\leq 700$  | 3700      | 3700 | 2200 | 2990 | 250                                     | 300           | $\Phi 14$ | $\Phi 14$ | $\Phi 12@100$ | 9.71                          | 4.84                          | 1269.08  | 585.31  | 2.03                   | 27.33                  | J02B7  |
| 2400    | 900~1800  | 1600~2400 | $\leq 800$  | 4000      | 4000 | 2400 | 3230 |                                         |               |           |           |               | 11.15                         | 5.52                          | 1481.88  | 661.73  | 2.30                   | 34.82                  | J02B8  |
| 2600    | 900~2000  | 1800~2600 | $\leq 800$  | 4300      | 4300 | 2600 | 3470 |                                         |               |           |           |               | 12.73                         | 7.50                          | 1712.56  | 840.96  | 2.60                   | 44.20                  | J02B9  |
| 2800    | 1000~2200 | 2000~2800 | $\leq 900$  | 4600      | 4600 | 2800 | 3710 |                                         |               |           |           |               | 14.36                         | 8.43                          | 1909.22  | 948.69  | 2.92                   | 54.42                  | J02B10 |
| 3000    | 1100~2400 | 2200~3000 | $\leq 1000$ | 5000      | 5000 | 3000 | 3950 |                                         |               |           |           |               | 16.54                         | 9.75                          | 2175.95  | 1096.73 | 3.36                   | 69.03                  | J02B11 |

矩形三通混凝土雨水检查井（J02yh）各部尺寸及工程量表（无地下水， $0.4\text{m} \leq H_s < 0.8\text{m}$ 、 $2.0\text{m} < H_s \leq 4.0\text{m}$ ）




| 管径 (mm) |           |           |             | 各部尺寸 (mm) |      |      |      | $0.4\text{m} \leq H_s < 0.8\text{m}$ 、 $2.0\text{m} < H_s \leq 4.0\text{m}$ |               |           |           |               |                               |                               |          |         |                        | 流槽<br>( $\text{m}^3$ ) | 盖板型号   |
|---------|-----------|-----------|-------------|-----------|------|------|------|-----------------------------------------------------------------------------|---------------|-----------|-----------|---------------|-------------------------------|-------------------------------|----------|---------|------------------------|------------------------|--------|
| $D$     | $D_1$     | $D_2$     | $d$         | $A$       | $B$  | $R$  | $H$  | $b$<br>(mm)                                                                 | $h_d$<br>(mm) | 钢筋直径 (mm) |           |               | 井墙<br>混凝土<br>( $\text{m}^3$ ) | 底板<br>混凝土<br>( $\text{m}^3$ ) | 钢筋重量(kg) |         | 垫层<br>( $\text{m}^3$ ) |                        |        |
|         |           |           |             |           |      |      |      |                                                                             |               | $d_0$     | $d_3$     | $d_1@s$       |                               |                               | 井墙       | 底板      |                        |                        |        |
| 1000    | 400~800   | 700~1000  | $\leq 300$  | 1700      | 1700 | 1000 | 1900 | 200                                                                         | 250           | $\Phi 12$ | —         | $\Phi 12@200$ | 2.51                          | 1.32                          | 305.26   | 94.63   | 0.58                   | 2.04                   | J02B1  |
| 1200    | 500~900   | 800~1200  | $\leq 400$  | 2100      | 2100 | 1200 | 1920 |                                                                             |               |           |           |               | 3.03                          | 1.82                          | 364.93   | 130.29  | 0.78                   | 4.04                   | J02B2  |
| 1400    | 600~1000  | 900~1400  | $\leq 400$  | 2400      | 2400 | 1400 | 1940 |                                                                             |               |           |           |               | 3.30                          | 2.25                          | 418.07   | 165.95  | 0.96                   | 6.84                   | J02B3  |
| 1600    | 700~1200  | 1000~1600 | $\leq 500$  | 2700      | 2700 | 1600 | 2170 |                                                                             |               |           |           |               | 4.12                          | 2.72                          | 682.86   | 326.69  | 1.16                   | 10.26                  | J02B4  |
| 1800    | 700~1400  | 1000~1800 | $\leq 600$  | 3000      | 3000 | 1800 | 2410 |                                                                             |               |           |           |               | 5.10                          | 3.24                          | 865.89   | 392.89  | 1.37                   | 14.61                  | J02B5  |
| 2000    | 800~1400  | 1200~2000 | $\leq 600$  | 3300      | 3300 | 2000 | 2750 |                                                                             |               |           |           |               | 8.04                          | 4.80                          | 1077.34  | 484.32  | 1.68                   | 19.64                  | J02B6  |
| 2200    | 800~1600  | 1400~2200 | $\leq 700$  | 3700      | 3700 | 2200 | 2990 | 250                                                                         | 300           | $\Phi 14$ | —         | $\Phi 12@100$ | 9.71                          | 5.81                          | 1279.71  | 585.31  | 2.03                   | 27.33                  | J02B7  |
| 2400    | 900~1800  | 1600~2400 | $\leq 800$  | 4000      | 4000 | 2400 | 3230 |                                                                             |               |           |           |               | 11.15                         | 6.63                          | 1492.99  | 885.60  | 2.30                   | 34.82                  | J02B8  |
| 2600    | 900~2000  | 1800~2600 | $\leq 800$  | 4300      | 4300 | 2600 | 3470 |                                                                             |               |           |           |               | 12.73                         | 7.50                          | 1712.56  | 1001.55 | 2.60                   | 44.20                  | J02B9  |
| 2800    | 1000~2200 | 2000~2800 | $\leq 900$  | 4600      | 4600 | 2800 | 3710 |                                                                             |               |           |           |               | 17.46                         | 10.21                         | 1978.61  | 1167.94 | 3.03                   | 54.42                  | J02B10 |
| 3000    | 1100~2400 | 2200~3000 | $\leq 1000$ | 5000      | 5000 | 3000 | 3950 | 300                                                                         | 350           | $\Phi 14$ | $\Phi 14$ | $\Phi 14@100$ | 20.09                         | 11.77                         | 2249.59  | 1347.09 | 3.48                   | 69.03                  | J02B11 |

注：1.  $D_1$ 、 $D_2$ 应与下游管径  $D$  流量匹配，较大  $D_1$  值应匹配较小  $D_2$  值。  
2. 工程量按  $D_1$ 、 $D_2$  的最小管径计算，不计  $d$  的影响。  
3. 盖板工程量详见盖板配筋图。  
4. 钢筋  $d_3$  仅存在于无  $D$ 、 $D_1$ 、 $D_2$  接入的井墙上；表中“—”表示不需要该钢筋。

检  
查  
井  
表  
型  
圆  
形  
检  
查  
井  
矩  
形  
直  
线  
检  
查  
井  
矩  
形  
三  
通  
检  
查  
井  
矩  
形  
四  
通  
检  
查  
井  
异  
型  
三  
通  
检  
查  
井  
矩  
形  
查  
小  
井  
三  
通  
矩  
形  
查  
小  
井  
四  
通



检查井井型  
圆形检查井  
矩形直线  
矩形三通  
矩形四通  
异型三通  
矩形小三通  
矩形小四通

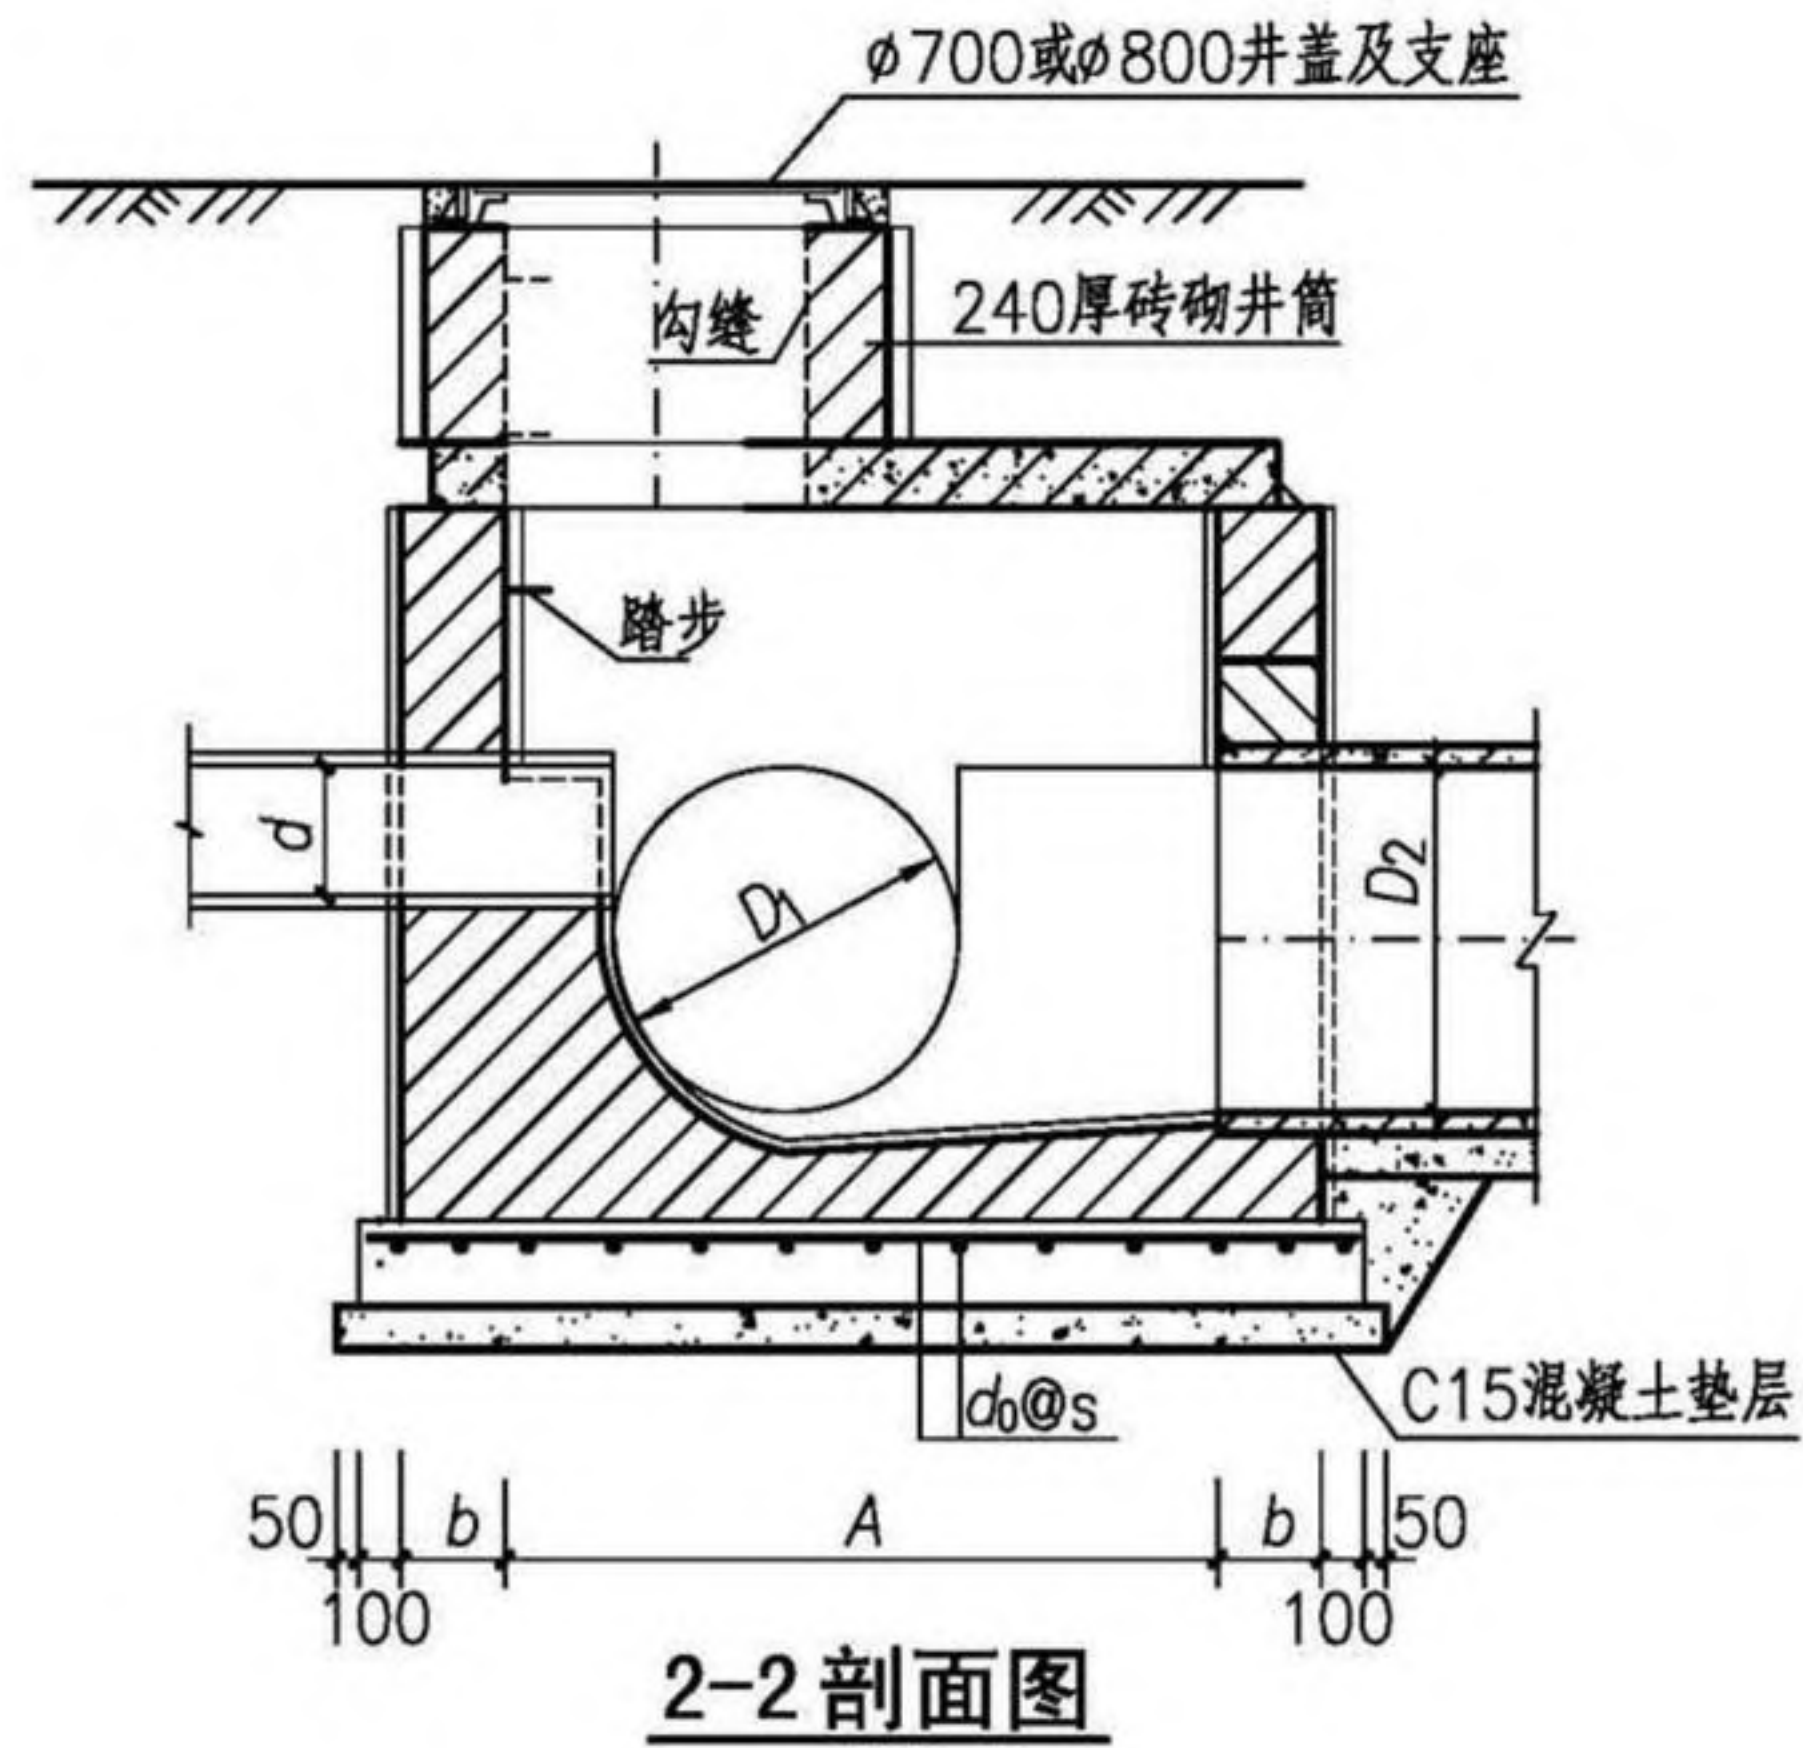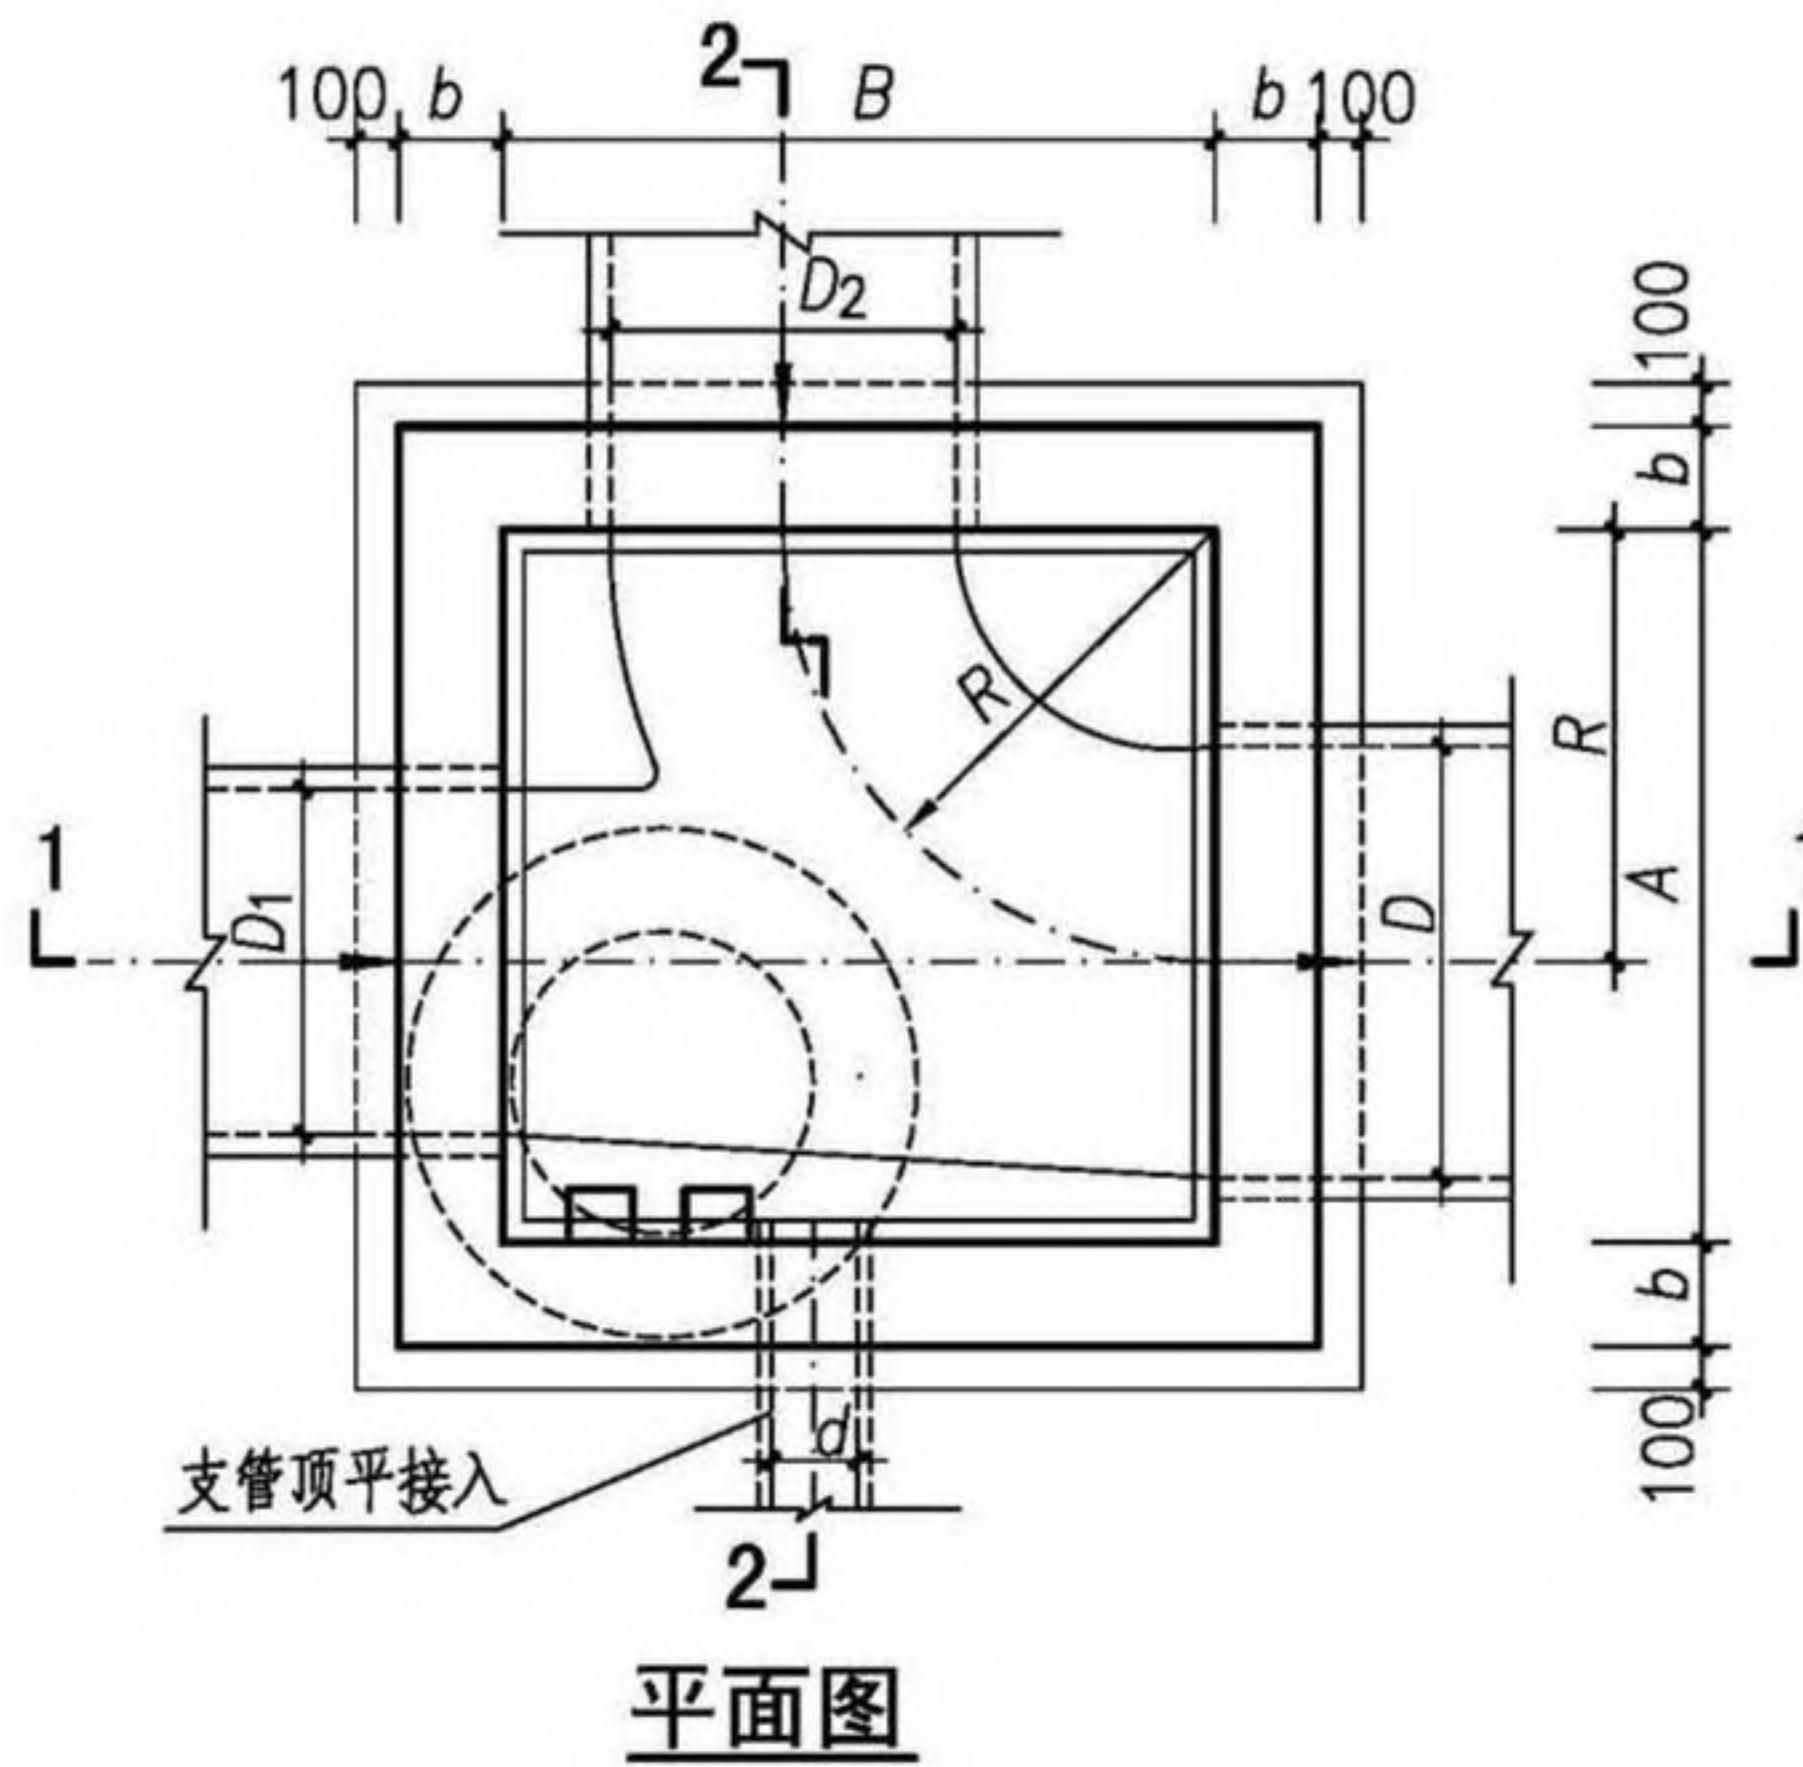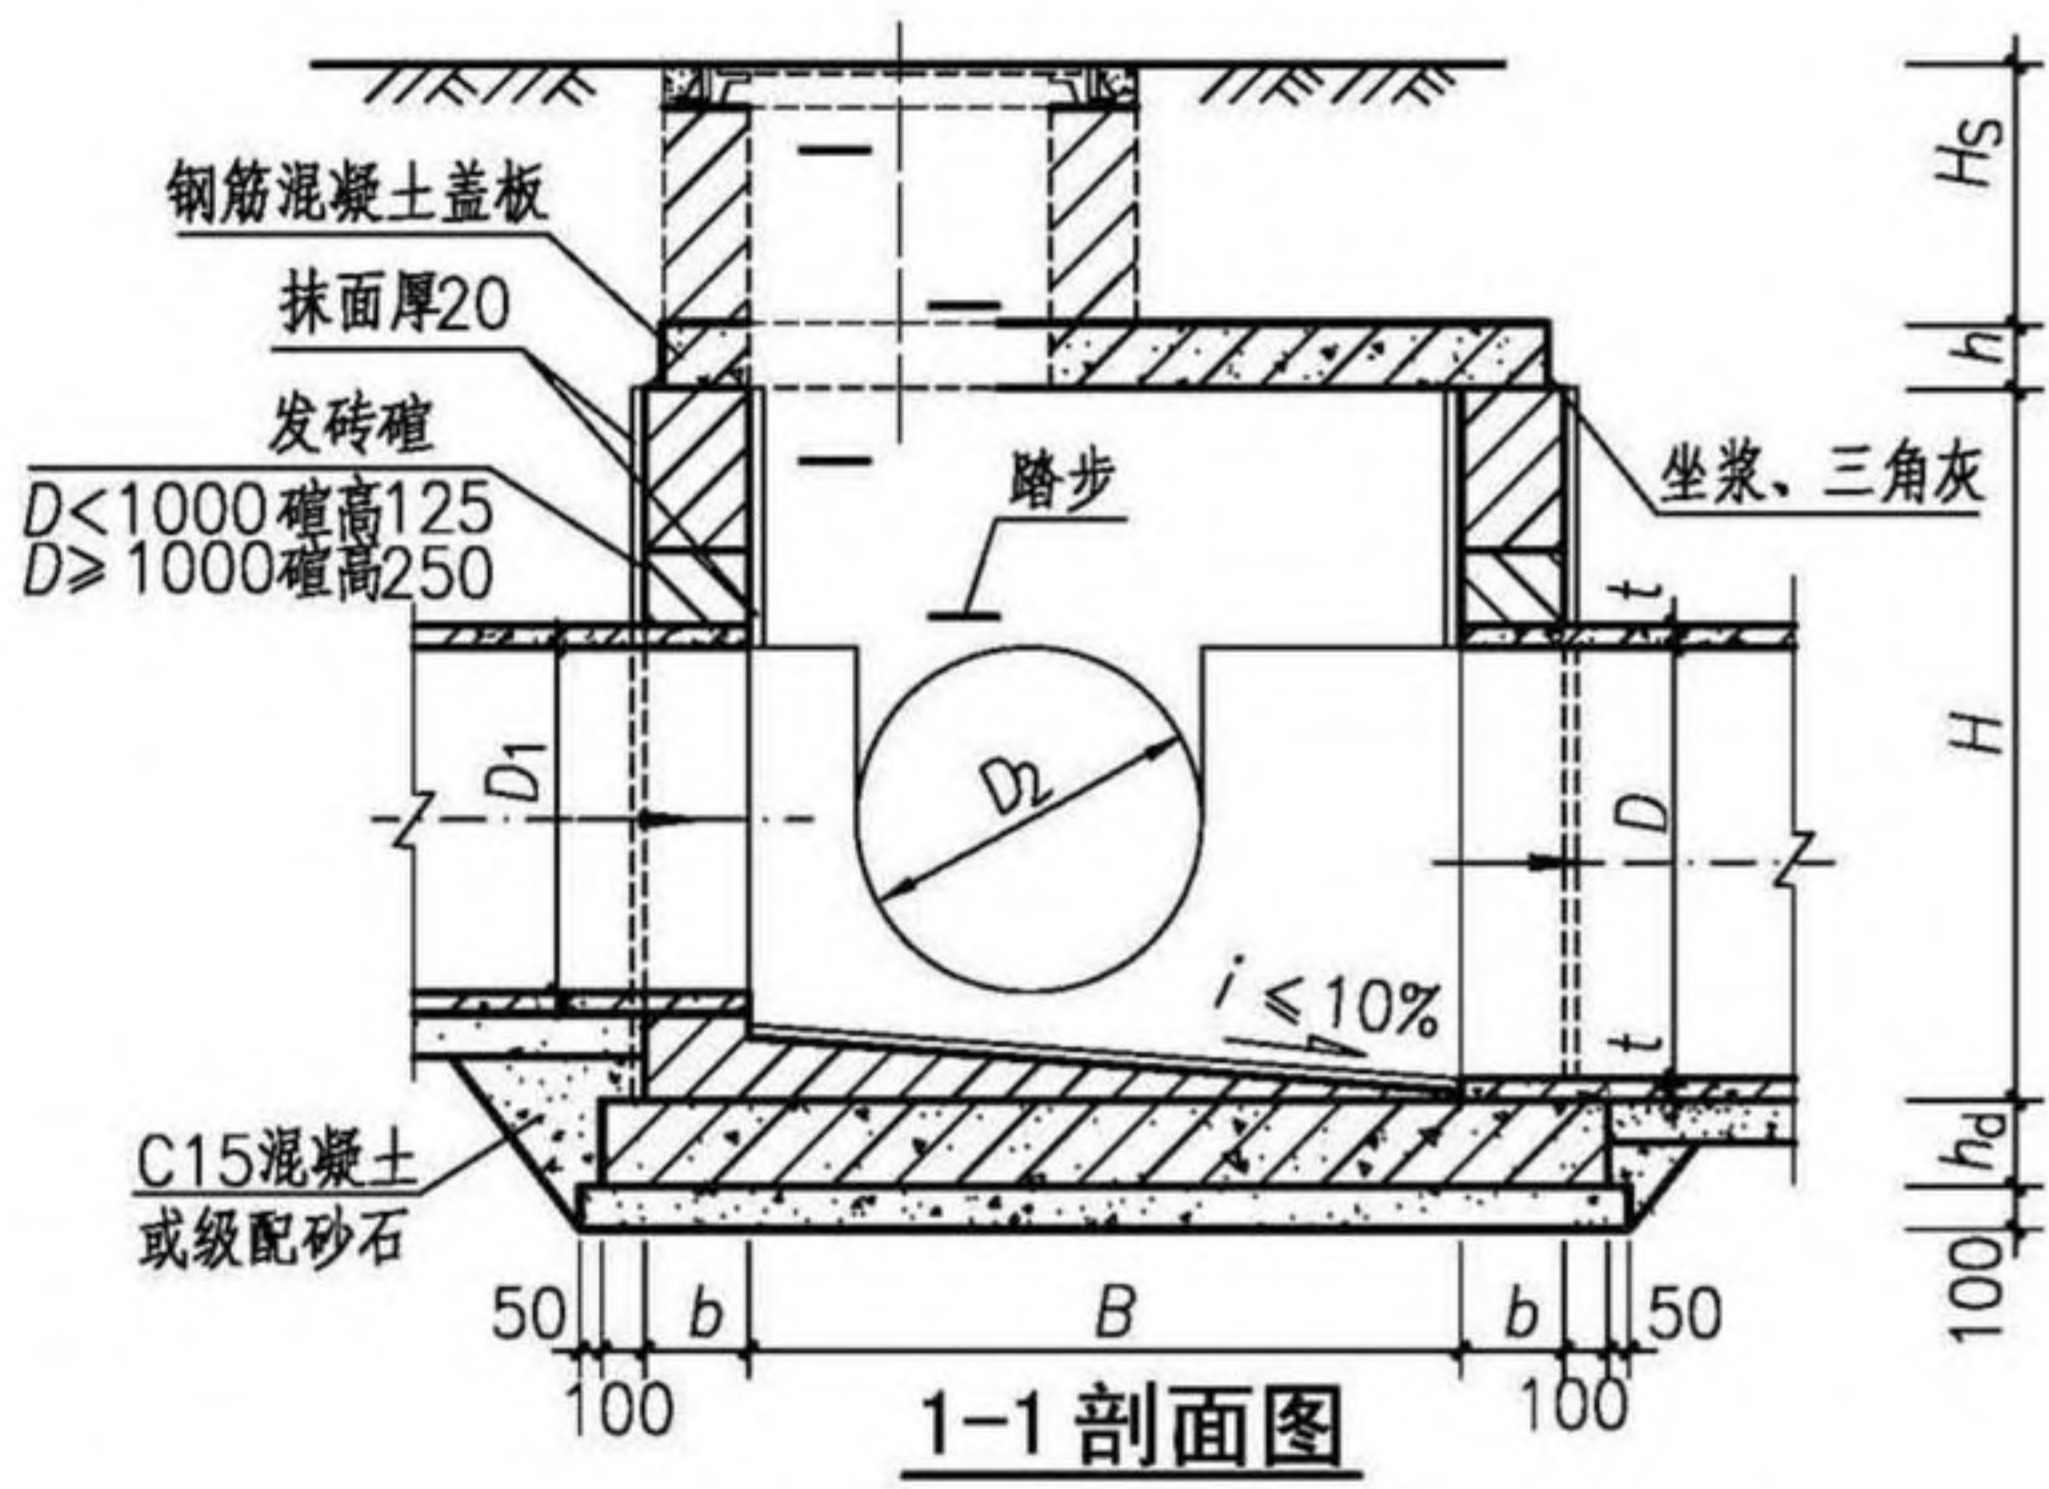

- 注: 1. 井墙及井筒采用M10水泥砂浆砌MU15烧结普通砖或MU20混凝土普通砖; 流槽采用与井室相同的材料同步砌筑完成。
2. 抹面、勾缝、坐浆、三角灰均用M10防水水泥砂浆。
3. 底板混凝土C30; 钢筋  $\phi$ -HPB300、 $\Phi$ -HRB400; 混凝土净保护层40mm。
4. 接入管道超挖部分用混凝土或级配砂石填实。
5. 管道与墙体、底板间隙应砂浆砌筑、填实、挤压严密。
6. 井墙内外均用M10防水水泥砂浆抹面, 厚20mm。
7. 图中井室尺寸、适用条件、盖板型号及干管、支管允许管径应根据D值按第63页确定。
8. 流槽部分在安放踏步的同侧加设脚窝, 踏步及脚窝布置、踏步安装见第333、334页。
9. 其他要求详见总说明。

|                     |     |     |    |     |     |    |     |        |
|---------------------|-----|-----|----|-----|-----|----|-----|--------|
| 矩形三通砖砌污水检查井 (J02wz) |     |     |    |     |     |    | 图集号 | 20S515 |
| 审核                  | 李振川 | 李振川 | 校对 | 王晓玥 | 王晓玥 | 设计 | 周志坚 | 周志坚    |
|                     |     |     |    |     |     |    | 页   | 62     |

检查井井型  
圆形检查井  
矩形直线  
矩形三通  
矩形四通  
异型三通  
矩形小三通  
矩形小四通



检查井井型  
圆形检查井  
矩形直线检查井  
矩形三通检查井  
矩形四通检查井  
异型三通检查井  
矩形检查小三通  
矩形检查小四通



矩形三通砖砌污水检查井（J02wz）各部尺寸及工程量表（无地下水）

| 管径 (mm) |                |                |      | 各部尺寸 (mm) |      |      |      | 0.8m≤H <sub>s</sub> ≤4.0m |                        |                          |                         |      |                   |            | 砖井筒<br>(m <sup>3</sup> /m) | 盖板型号 |                           |
|---------|----------------|----------------|------|-----------|------|------|------|---------------------------|------------------------|--------------------------|-------------------------|------|-------------------|------------|----------------------------|------|---------------------------|
| D       | D <sub>1</sub> | D <sub>2</sub> | d    | A         | B    | R    | H    | b<br>(mm)                 | h <sub>d</sub><br>(mm) | 墙砌体<br>(m <sup>3</sup> ) | 底板混凝土 (m <sup>3</sup> ) |      | 底板钢筋              |            |                            |      | 砂浆抹面<br>(m <sup>2</sup> ) |
|         |                |                |      |           |      |      |      |                           |                        |                          | 底板                      | 垫层   | d <sub>0</sub> @s | 重量<br>(kg) |                            |      |                           |
| 1000    | 400~800        | 700~1000       | ≤300 | 1700      | 1700 | 1000 | 2900 | 490                       | 300                    | 15.48                    | 2.49                    | 0.89 | Φ14@200           | 101.47     | 51.11                      | 0.71 | J02B1                     |
| 1200    | 500~900        | 800~1200       | ≤400 | 2100      | 2100 | 1200 | 3120 |                           |                        | 22.54                    | 3.23                    | 1.14 |                   | 131.43     | 65.33                      |      | J02B2                     |
| 1400    | 600~1100       | 900~1400       | ≤400 | 2400      | 2400 | 1400 | 3340 |                           |                        | 30.55                    | 3.84                    | 1.35 | Φ16@200           | 198.83     | 77.86                      |      | J02B3                     |
| 1600    | 700~1200       | 1000~1600      | ≤500 | 2700      | 2700 | 1600 | 3560 |                           |                        | 40.26                    | 4.52                    | 1.58 |                   | 239.86     | 91.88                      |      | J02B4                     |
| 1800    | 700~1400       | 1000~1800      | ≤600 | 3000      | 3000 | 1800 | 3780 |                           |                        | 52.15                    | 5.24                    | 1.83 | Φ12@100           | 305.83     | 107.26                     |      | J02B5                     |
| 2000    | 800~1600       | 1200~2000      | ≤600 | 3300      | 3300 | 2000 | 4000 |                           |                        | 65.18                    | 6.02                    | 2.10 |                   | 351.65     | 123.11                     |      | J02B6                     |
| 2200    | 800~1800       | 1400~2200      | ≤700 | 3700      | 3700 | 2200 | 4220 |                           |                        | 84.69                    | 7.14                    | 2.48 |                   | 417.72     | 143.64                     |      | J02B7                     |
|         |                |                |      |           |      |      |      |                           |                        |                          |                         |      |                   |            |                            |      |                           |

注：1. 矩形三通砖砌污水检查井不适用于有地下水工况。  
2. D<sub>1</sub>、D<sub>2</sub>应与下游管径 D 流量匹配，较大 D<sub>1</sub> 值应匹配较小 D<sub>2</sub> 值。  
3. 工程量按井筒φ700、D<sub>1</sub>、D<sub>2</sub> 的最小管径计算，不计 d 的影响。  
4. 盖板工程量详见盖板配筋图。

检查井井型  
圆形检查井  
矩形直线检查井  
矩形三通检查井  
矩形四通检查井  
异型三通检查井  
矩形检查小三通  
矩形检查小四通



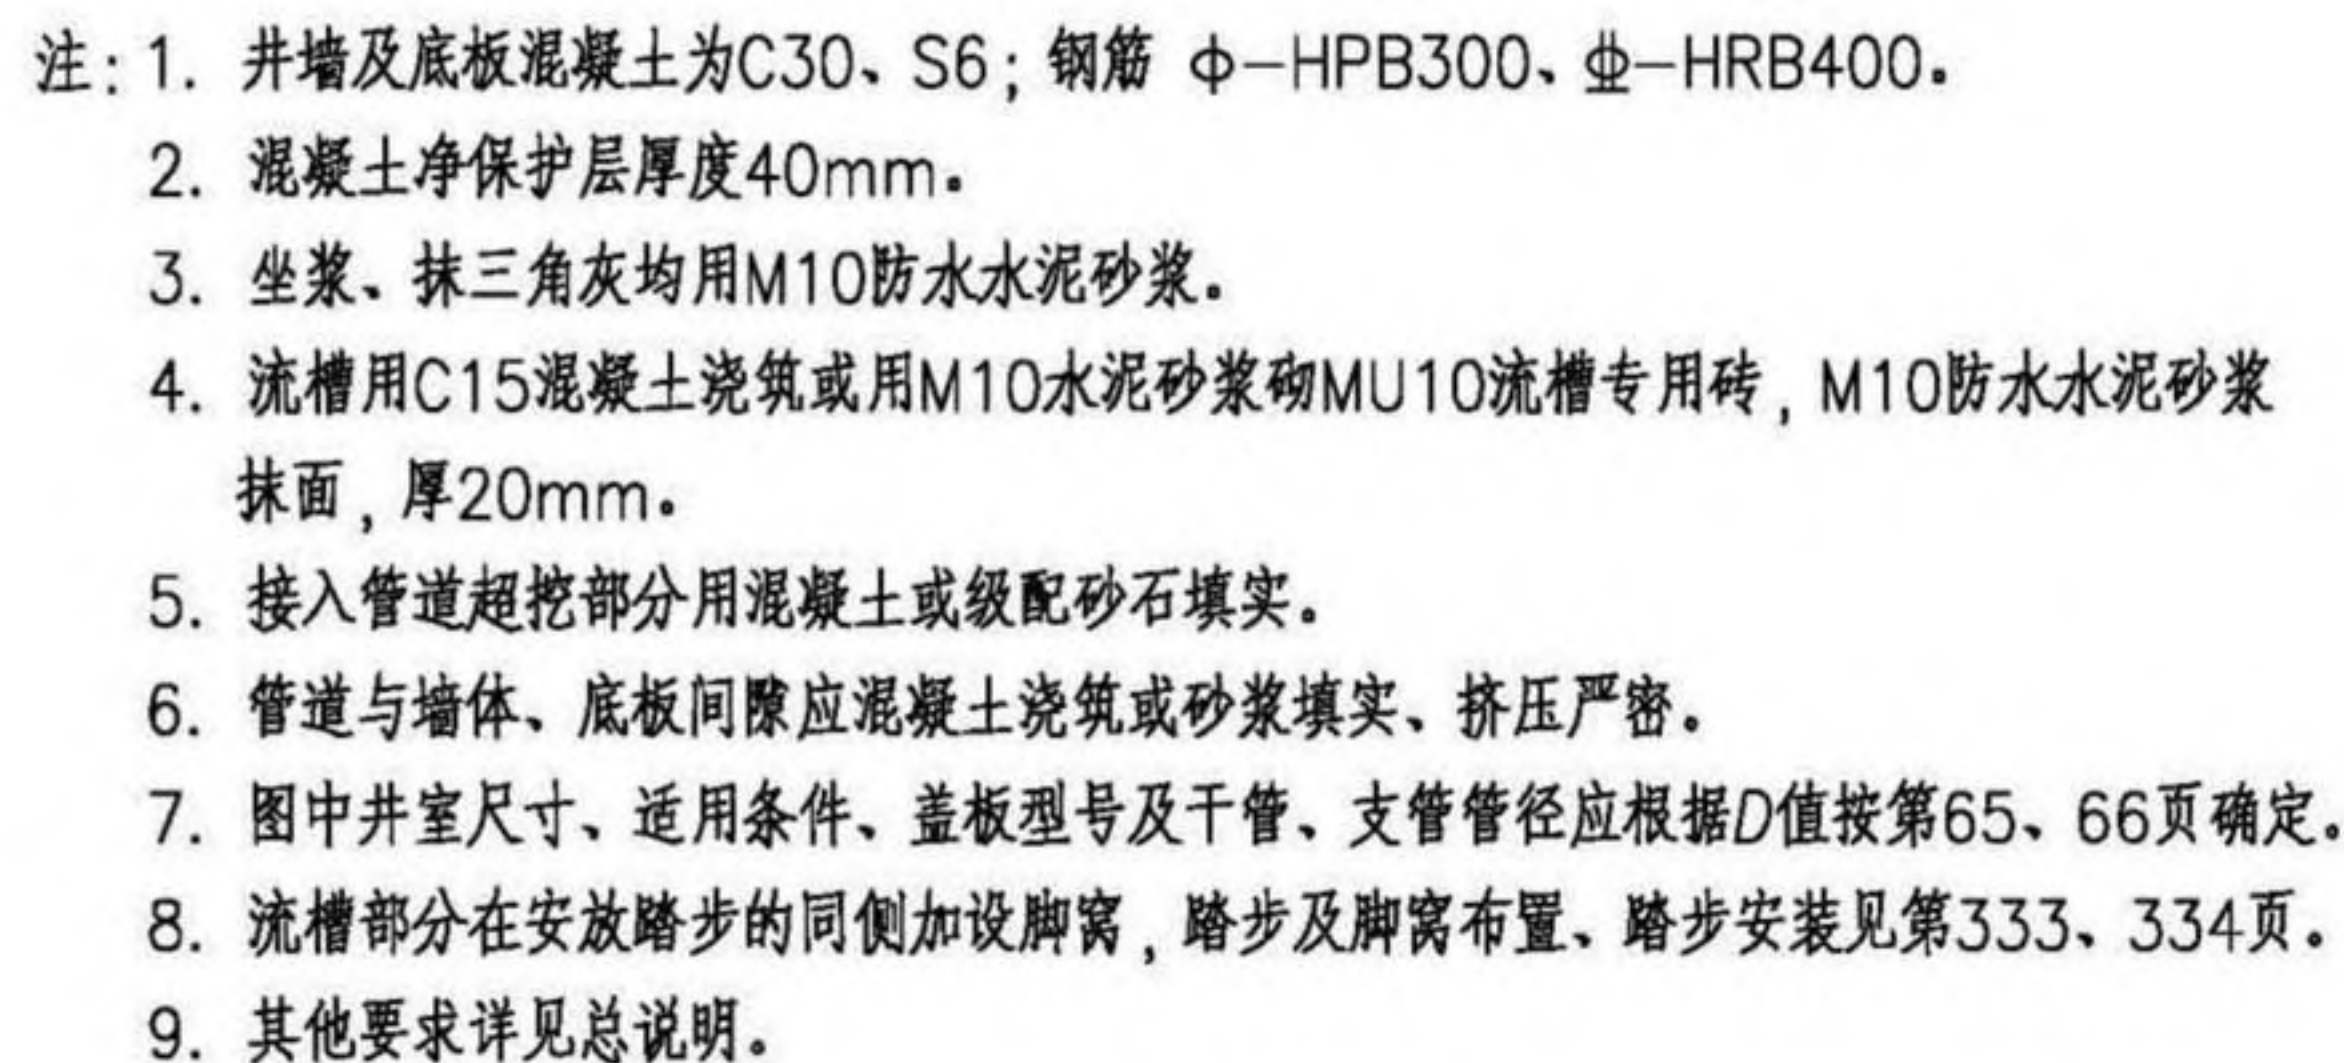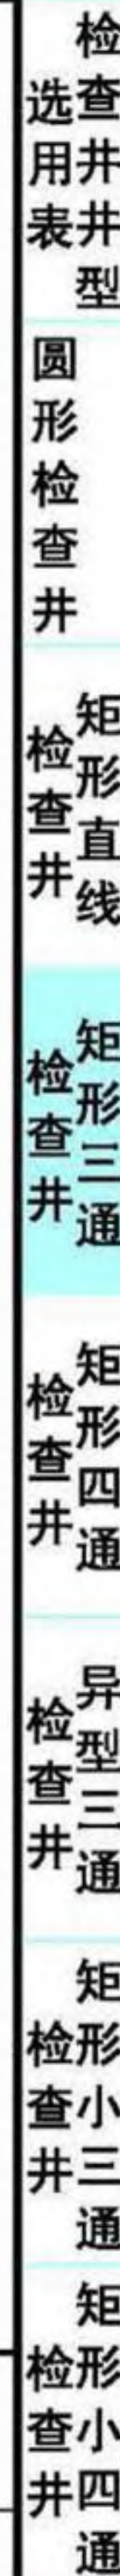

|     |        |
|-----|--------|
| 图集号 | 20S515 |
|-----|--------|

审核 李振川 李振川 校对 王晓玥 王晓玥 设计 周志坚 周志坚

|   |    |
|---|----|
| 页 | 64 |
|---|----|



检查井选型表  
圆形检查井  
矩形检查井  
矩形三通检查井  
矩形四通检查井  
异型三通检查井  
矩形检查小井三通  
矩形检查小井四通

矩形三通混凝土污水检查井（J02wh）各部尺寸及工程量表（有地下水， $0.8\text{m} \leq H_s \leq 2.0\text{m}$ ）

| 管径 (mm) |                |                |      | 各部尺寸 (mm) |      |      |      | 0.8m≤H <sub>s</sub> ≤2.0m |                        |                |                |                   |                                |                                |          |        |                         | 流槽<br>(m <sup>3</sup> ) | 盖板型号  |
|---------|----------------|----------------|------|-----------|------|------|------|---------------------------|------------------------|----------------|----------------|-------------------|--------------------------------|--------------------------------|----------|--------|-------------------------|-------------------------|-------|
| D       | D <sub>1</sub> | D <sub>2</sub> | d    | A         | B    | R    | H    | b<br>(mm)                 | h <sub>d</sub><br>(mm) | 钢筋直径 (mm)      |                |                   | 井墙<br>混凝土<br>(m <sup>3</sup> ) | 底板<br>混凝土<br>(m <sup>3</sup> ) | 钢筋重量(kg) |        | 垫层<br>(m <sup>3</sup> ) |                         |       |
|         |                |                |      |           |      |      |      |                           |                        | d <sub>0</sub> | d <sub>3</sub> | d <sub>1</sub> @s |                                |                                | 井墙       | 底板     |                         |                         |       |
| 1000    | 400~800        | 700~1000       | ≤300 | 1700      | 1700 | 1000 | 2900 | 200                       | 250                    | Φ14            | —              | Φ14@200           | 4.03                           | 1.32                           | 619.17   | 128.72 | 0.58                    | 3.22                    | J02B1 |
| 1200    | 500~900        | 800~1200       | ≤400 | 2100      | 2100 | 1200 | 3120 |                           |                        |                |                |                   | 5.24                           | 1.82                           | 787.52   | 177.24 | 0.78                    | 6.23                    | J02B2 |
| 1400    | 600~1100       | 900~1400       | ≤400 | 2400      | 2400 | 1400 | 3340 |                           |                        |                |                |                   | 6.21                           | 2.25                           | 955.67   | 225.75 | 0.96                    | 10.06                   | J02B3 |
| 1600    | 700~1200       | 1000~1600      | ≤500 | 2700      | 2700 | 1600 | 3560 | 250                       | 300                    | Φ14            | Φ14            | Φ12@100           | 9.36                           | 3.47                           | 1163.74  | 406.95 | 1.23                    | 14.85                   | J02B4 |
| 1800    | 700~1400       | 1000~1800      | ≤600 | 3000      | 3000 | 1800 | 3780 |                           |                        |                |                |                   | 10.95                          | 4.11                           | 1323.77  | 483.54 | 1.44                    | 20.91                   | J02B5 |
| 2000    | 800~1600       | 1200~2000      | ≤600 | 3300      | 3300 | 2000 | 4000 |                           |                        |                |                |                   | 12.48                          | 4.80                           | 1570.59  | 561.73 | 1.68                    | 28.01                   | J02B6 |
| 2200    | 800~1800       | 1400~2200      | ≤700 | 3700      | 3700 | 2200 | 4220 |                           |                        |                |                |                   | 14.57                          | 5.81                           | 1819.92  | 676.95 | 2.03                    | 39.13                   | J02B7 |

矩形三通混凝土污水检查井（J02wh）各部尺寸及工程量表（有地下水， $0.4\text{m} \leq H_s < 0.8\text{m}$ 、 $2.0\text{m} < H_s \leq 4.0\text{m}$ ）

| 管径 (mm) |                |                |      | 各部尺寸 (mm) |      |      |      | 0.4m≤H <sub>S</sub> <0.8m、2.0m<H <sub>S</sub> ≤4.0m |                        |                |                |                   |                                |                                |          |        |                         | 流槽<br>(m <sup>3</sup> ) | 盖板型号  |
|---------|----------------|----------------|------|-----------|------|------|------|-----------------------------------------------------|------------------------|----------------|----------------|-------------------|--------------------------------|--------------------------------|----------|--------|-------------------------|-------------------------|-------|
| D       | D <sub>1</sub> | D <sub>2</sub> | d    | A         | B    | R    | H    | b<br>(mm)                                           | h <sub>d</sub><br>(mm) | 钢筋直径 (mm)      |                |                   | 井墙<br>混凝土<br>(m <sup>3</sup> ) | 底板<br>混凝土<br>(m <sup>3</sup> ) | 钢筋重量(kg) |        | 垫层<br>(m <sup>3</sup> ) |                         |       |
|         |                |                |      |           |      |      |      |                                                     |                        | d <sub>0</sub> | d <sub>s</sub> | d <sub>i</sub> @s |                                |                                | 井墙       | 底板     |                         |                         |       |
| 1000    | 400~800        | 700~1000       | ≤300 | 1700      | 1700 | 1000 | 2900 | 250                                                 | 250                    | Φ14            | —              | Φ14@200           | 5.19                           | 1.44                           | 663.34   | 145.73 | 0.63                    | 3.22                    | J02B1 |
| 1200    | 500~900        | 800~1200       | ≤400 | 2100      | 2100 | 1200 | 3120 |                                                     |                        |                |                |                   | 6.71                           | 1.96                           | 834.78   | 197.15 | 0.84                    | 6.23                    | J02B2 |
| 1400    | 600~1100       | 900~1400       | ≤400 | 2400      | 2400 | 1400 | 3340 | 300                                                 | 300                    | Φ16            | —              | Φ16@200           | 9.72                           | 3.07                           | 1345.72  | 334.79 | 1.09                    | 10.06                   | J02B3 |
| 1600    | 700~1200       | 1000~1600      | ≤500 | 2700      | 2700 | 1600 | 3560 |                                                     |                        |                |                |                   | 11.44                          | 3.68                           | 1542.91  | 388.57 | 1.30                    | 14.85                   | J02B4 |
| 1800    | 700~1400       | 1000~1800      | ≤600 | 3000      | 3000 | 1800 | 3780 |                                                     |                        |                |                |                   | 13.36                          | 4.33                           | 1803.72  | 674.89 | 1.52                    | 20.91                   | J02B5 |
| 2000    | 800~1600       | 1200~2000      | ≤600 | 3300      | 3300 | 2000 | 4000 |                                                     |                        |                |                |                   | 15.22                          | 5.04                           | 2078.16  | 781.65 | 1.76                    | 28.01                   | J02B6 |
| 2200    | 800~1800       | 1400~2200      | ≤700 | 3700      | 3700 | 2200 | 4220 |                                                     |                        |                |                |                   | 17.73                          | 6.08                           | 2405.12  | 938.58 | 2.12                    | 39.13                   | J02B7 |

- 注：1.  $D_1$ 、 $D_2$ 应与下游管径  $D$  流量匹配，较大  $D_1$  值应匹配较小  $D_2$  值。  
2. 工程量按  $D_1$ 、 $D_2$  的最小管径计算，不计  $d$  的影响。  
3. 盖板工程量详见盖板配筋图。  
4. 钢筋  $d_3$  仅存在于无  $D$ 、 $D_1$ 、 $D_2$  接入的井墙上；表中“—”表示不需要该钢筋。

| 矩形三通混凝土污水检查井（有地下水）<br>各部尺寸及工程量表 |     |     |    |     |     |    |     |     |   | 图集号 | 20S515 |
|---------------------------------|-----|-----|----|-----|-----|----|-----|-----|---|-----|--------|
| 审核                              | 李振川 | 李振川 | 校对 | 王晓玥 | 王晓玥 | 设计 | 周志坚 | 周志坚 | 页 | 65  |        |

检查井选型表  
圆形检查井  
矩形检查井  
矩形三通检查井  
矩形四通检查井  
异型三通检查井  
矩形检查小井三通  
矩形检查小井四通



检  
查  
井  
型  
圆  
形  
检  
查  
井  
矩  
形  
直  
线  
检  
查  
井  
矩  
形  
三  
通  
检  
查  
井  
矩  
形  
四  
通  
检  
查  
井  
异  
型  
三  
通  
检  
查  
井  
矩  
形  
检  
查  
小  
井  
三  
通  
矩  
形  
检  
查  
小  
井  
四  
通

矩形三通混凝土污水检查井（J02wh）各部尺寸及工程量表（无地下水， $0.8\text{m} \leq H_s \leq 2.0\text{m}$ ）

| 管径 (mm) |                |                |      | 各部尺寸 (mm) |      |      |      | 0.8m≤H <sub>s</sub> ≤2.0m |                        |                |                |                   |                                |                                |          | 流槽<br>(m <sup>3</sup> ) | 盖板型号 |                         |       |
|---------|----------------|----------------|------|-----------|------|------|------|---------------------------|------------------------|----------------|----------------|-------------------|--------------------------------|--------------------------------|----------|-------------------------|------|-------------------------|-------|
| D       | D <sub>1</sub> | D <sub>2</sub> | d    | A         | B    | R    | H    | b<br>(mm)                 | h <sub>d</sub><br>(mm) | 钢筋直径 (mm)      |                |                   | 井墙<br>混凝土<br>(m <sup>3</sup> ) | 底板<br>混凝土<br>(m <sup>3</sup> ) | 钢筋重量(kg) |                         |      | 垫层<br>(m <sup>3</sup> ) |       |
|         |                |                |      |           |      |      |      |                           |                        | d <sub>0</sub> | d <sub>s</sub> | d <sub>1</sub> @s |                                |                                | 井墙       |                         |      |                         | 底板    |
| 1000    | 400~800        | 700~1000       | ≤300 | 1700      | 1700 | 1000 | 2900 | 200                       | 250                    | Φ12            | —              | Φ12@200           | 4.03                           | 1.32                           | 455.15   | 94.63                   | 0.58 | 3.22                    | J02B1 |
| 1200    | 500~900        | 800~1200       | ≤400 | 2100      | 2100 | 1200 | 3120 |                           |                        |                |                |                   | 5.24                           | 1.82                           | 578.90   | 130.29                  | 0.78 | 6.23                    | J02B2 |
| 1400    | 600~1100       | 900~1400       | ≤400 | 2400      | 2400 | 1400 | 3340 |                           |                        |                |                |                   | 6.21                           | 2.25                           | 702.51   | 165.95                  | 0.96 | 10.06                   | J02B3 |
| 1600    | 700~1200       | 1000~1600      | ≤500 | 2700      | 2700 | 1600 | 3560 |                           |                        |                |                |                   | 7.34                           | 2.72                           | 810.14   | 194.44                  | 1.16 | 14.85                   | J02B4 |
| 1800    | 700~1400       | 1000~1800      | ≤600 | 3000      | 3000 | 1800 | 3780 | 250                       |                        | Φ14            | Φ12            | Φ12@100           | 10.95                          | 3.42                           | 1315.08  | 464.19                  | 1.44 | 20.91                   | J02B5 |
| 2000    | 800~1600       | 1200~2000      | ≤600 | 3300      | 3300 | 2000 | 4000 |                           |                        |                |                |                   | 12.48                          | 4.00                           | 1560.93  | 539.97                  | 1.68 | 28.01                   | J02B6 |
| 2200    | 800~1800       | 1400~2200      | ≤700 | 3700      | 3700 | 2200 | 4220 |                           |                        |                |                |                   | 14.57                          | 4.84                           | 1809.29  | 651.29                  | 2.03 | 39.13                   | J02B7 |

矩形三通混凝土污水检查井（J02wh）各部尺寸及工程量表（无地下水， $0.4\text{m} \leq H_s < 0.8\text{m}$ 、 $2.0\text{m} < H_s \leq 4.0\text{m}$ ）

| 管径 (mm) |                |                |      | 各部尺寸 (mm) |      |      |      | 0.4m≤H <sub>S</sub> <0.8m、2.0m<H <sub>S</sub> ≤4.0m |                        |                |                |                   |                                |                                |          |        |                         | 流槽<br>(m <sup>3</sup> ) | 盖板型号  |
|---------|----------------|----------------|------|-----------|------|------|------|-----------------------------------------------------|------------------------|----------------|----------------|-------------------|--------------------------------|--------------------------------|----------|--------|-------------------------|-------------------------|-------|
| D       | D <sub>1</sub> | D <sub>2</sub> | d    | A         | B    | R    | H    | b<br>(mm)                                           | h <sub>d</sub><br>(mm) | 钢筋直径 (mm)      |                |                   | 井墙<br>混凝土<br>(m <sup>3</sup> ) | 底板<br>混凝土<br>(m <sup>3</sup> ) | 钢筋重量(kg) |        | 垫层<br>(m <sup>3</sup> ) |                         |       |
|         |                |                |      |           |      |      |      |                                                     |                        | d <sub>0</sub> | d <sub>3</sub> | d <sub>1</sub> @s |                                |                                | 井墙       | 底板     |                         |                         |       |
| 1000    | 400~800        | 700~1000       | ≤300 | 1700      | 1700 | 1000 | 2900 | 200                                                 | 250                    | Φ12            | —              | Φ12@200           | 4.03                           | 1.32                           | 455.15   | 94.63  | 0.58                    | 3.22                    | J02B1 |
| 1200    | 500~900        | 800~1200       | ≤400 | 2100      | 2100 | 1200 | 3120 |                                                     |                        |                |                |                   | 5.24                           | 1.82                           | 578.90   | 130.29 | 0.78                    | 6.23                    | J02B2 |
| 1400    | 600~1100       | 900~1400       | ≤400 | 2400      | 2400 | 1400 | 3340 |                                                     |                        |                |                |                   | 6.21                           | 2.25                           | 955.67   | 260.32 | 0.96                    | 10.06                   | J02B3 |
| 1600    | 700~1200       | 1000~1600      | ≤500 | 2700      | 2700 | 1600 | 3560 |                                                     |                        |                |                |                   |                                |                                |          |        |                         |                         |       |
| 1800    | 700~1400       | 1000~1800      | ≤600 | 3000      | 3000 | 1800 | 3780 | 250                                                 | 300                    | Φ14            | Φ14            | Φ12@100           | 10.95                          | 4.11                           | 1323.77  | 483.54 | 1.44                    | 20.91                   | J02B5 |
| 2000    | 800~1600       | 1200~2000      | ≤600 | 3300      | 3300 | 2000 | 4000 |                                                     |                        |                |                |                   | 12.48                          | 4.80                           | 1570.59  | 561.73 | 1.68                    | 28.01                   | J02B6 |
| 2200    | 800~1800       | 1400~2200      | ≤700 | 3700      | 3700 | 2200 | 4220 |                                                     |                        |                |                |                   | 14.57                          | 5.81                           | 1819.92  | 676.95 | 2.03                    | 39.13                   | J02B7 |


注：1.  $D_1$ 、 $D_2$ 应与下游管径  $D$  流量匹配，较大  $D_1$  值应匹配较小  $D_2$  值。  
2. 工程量按  $D_1$ 、 $D_2$  的最小管径计算，不计  $d$  的影响。  
3. 盖板工程量详见盖板配筋图。  
4. 钢筋  $d_3$  仅存在于无  $D$ 、 $D_1$ 、 $D_2$  接入的井墙上；表中“—”表示不需要该钢筋。

| 矩形三通混凝土污水检查井（无地下水）<br>各部尺寸及工程量表 |     |     |    |     |     |    |     |     |   | 图集号 | 20S515 |
|---------------------------------|-----|-----|----|-----|-----|----|-----|-----|---|-----|--------|
| 审核                              | 李振川 | 李振川 | 校对 | 王晓玥 | 王晓玥 | 设计 | 周志坚 | 周志坚 | 页 | 66  |        |

检  
查  
井  
型  
圆  
形  
检  
查  
井  
矩  
形  
直  
线  
检  
查  
井  
矩  
形  
三  
通  
检  
查  
井  
矩  
形  
四  
通  
检  
查  
井  
异  
型  
三  
通  
检  
查  
井  
矩  
形  
检  
查  
小  
井  
三  
通  
矩  
形  
检  
查  
小  
井  
四  
通



检查井井型  
圆形检查井  
矩形直线  
检查井  
矩形三通  
检查井  
矩形四通  
检查井  
异型三通  
检查井  
矩形小三通  
检查井  
矩形小四通  
检查井

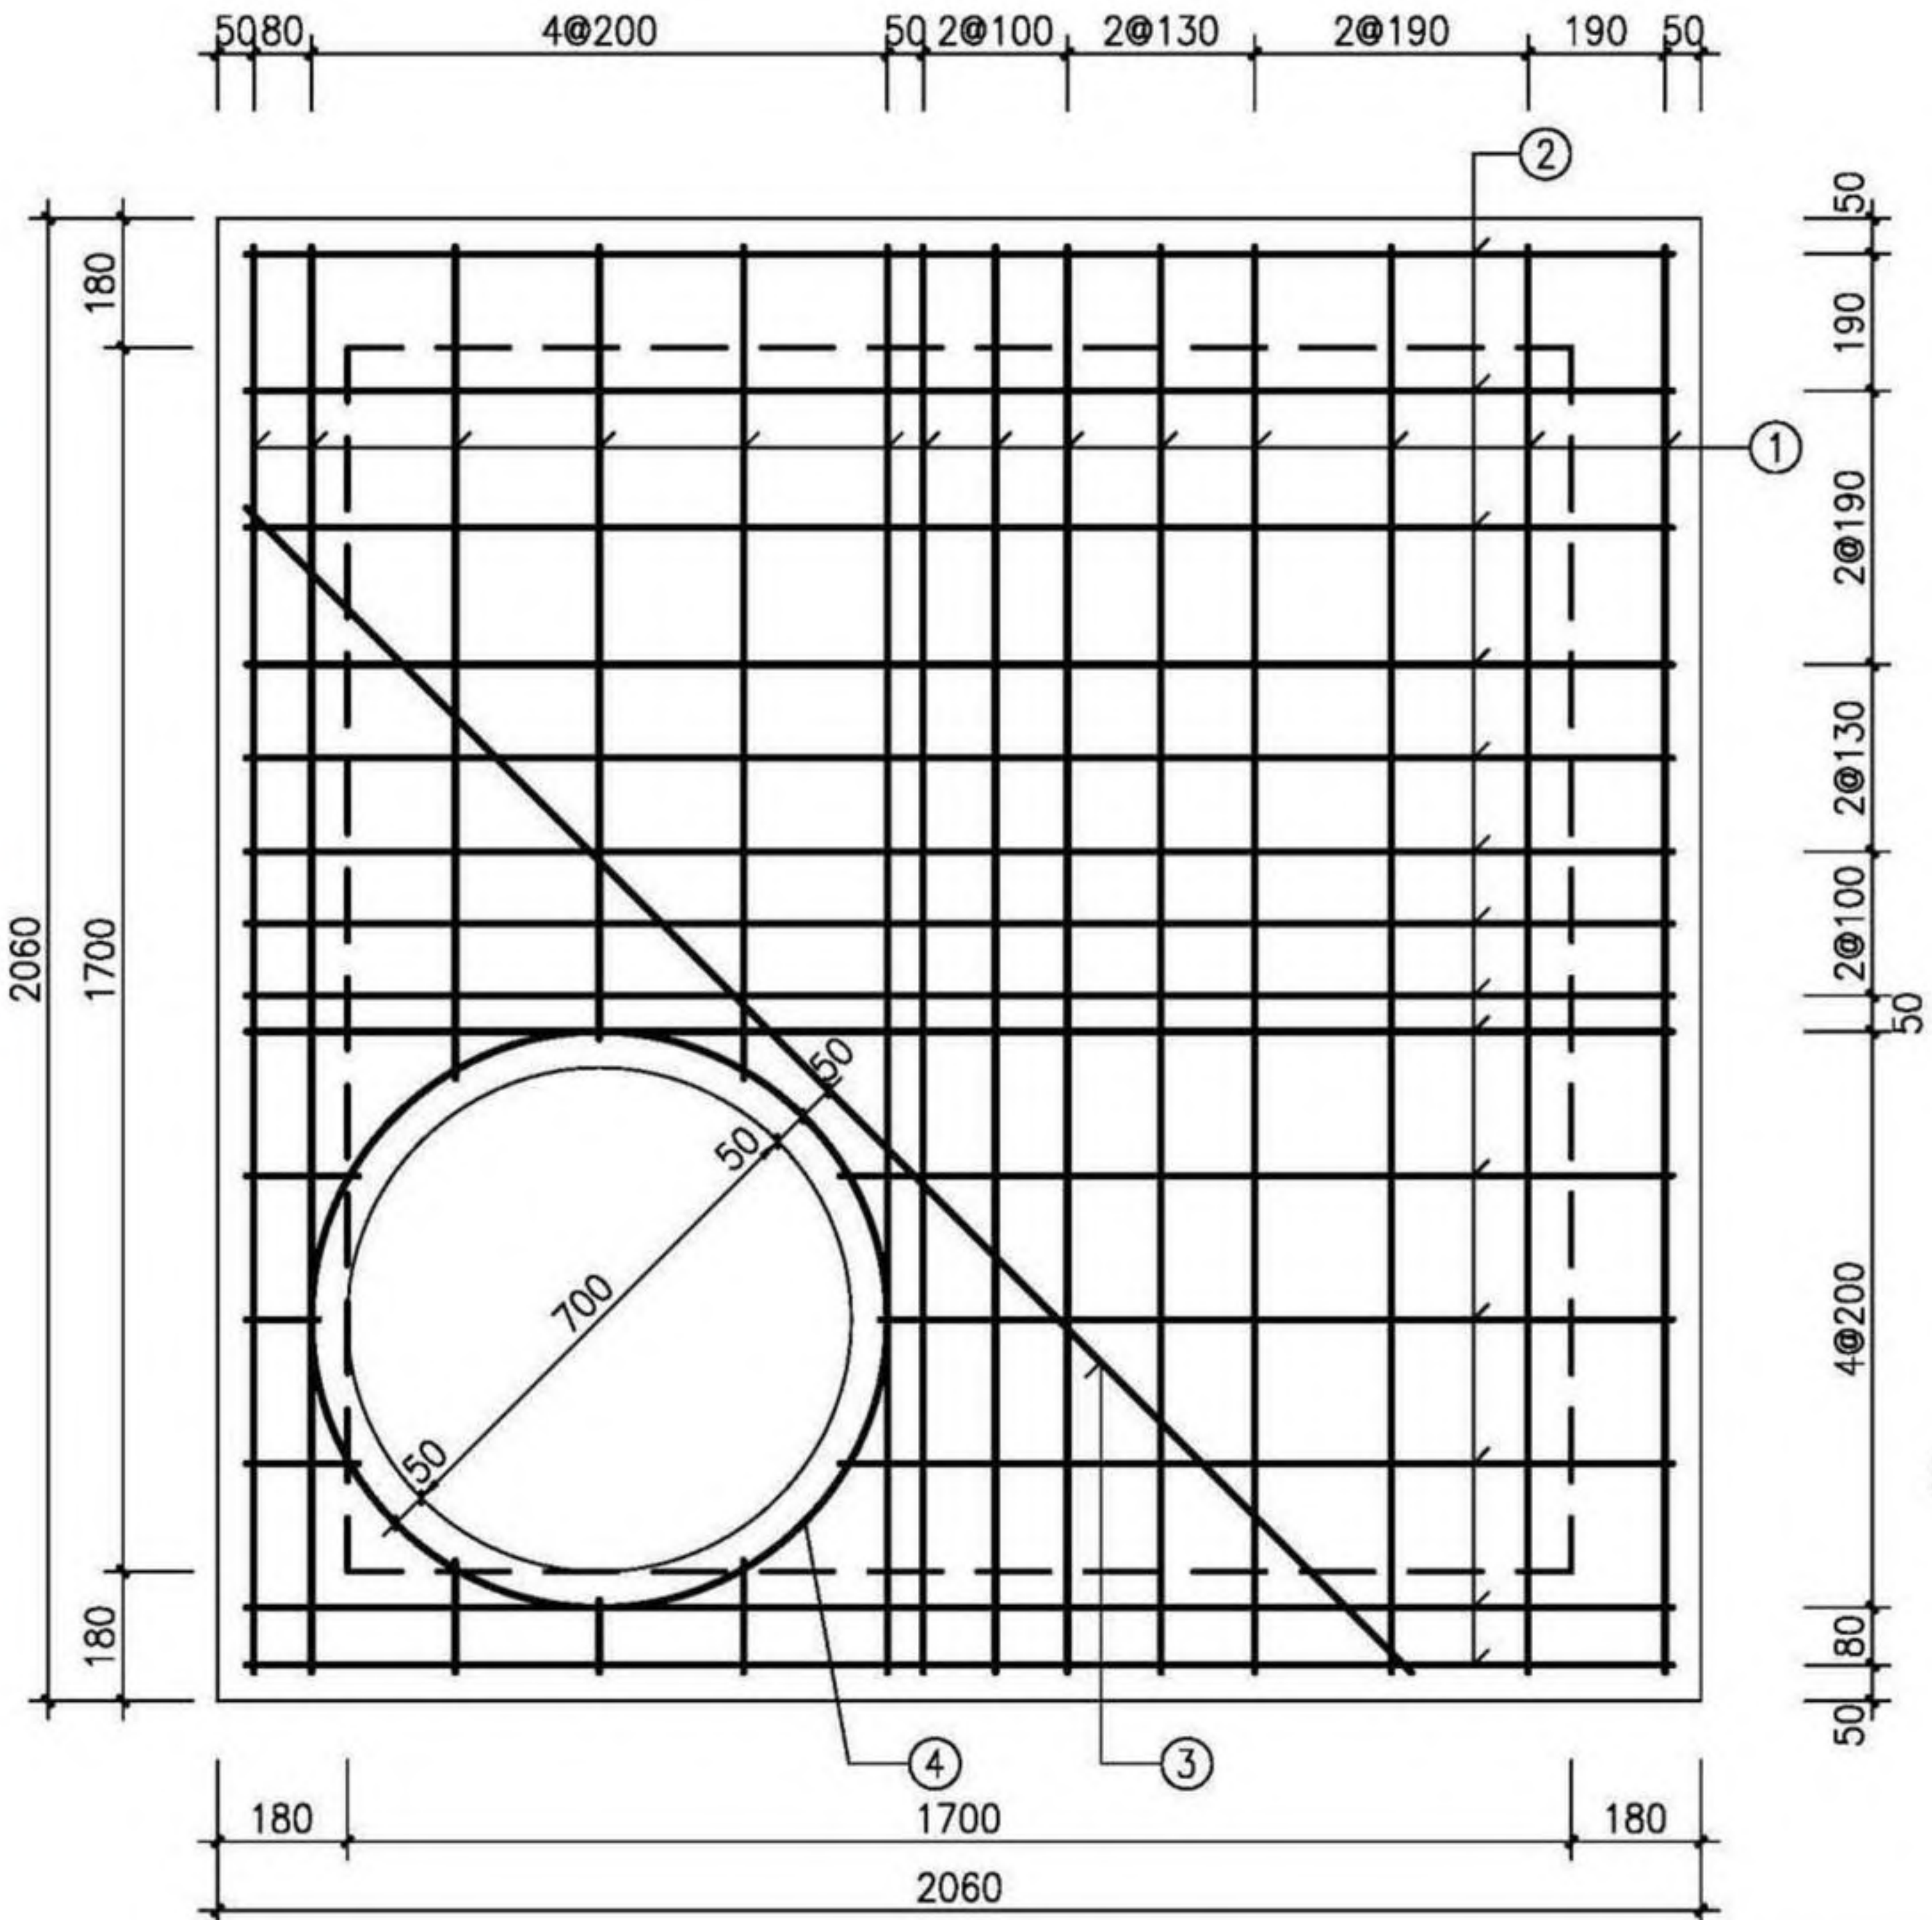

平面图

盖板规格表

| 盖板型号    | 盖板覆土厚<br>(m)                                       | 板厚h<br>(mm) | 混凝土<br>(m³) |
|---------|----------------------------------------------------|-------------|-------------|
| J02B1-1 | 0.8≤H <sub>s</sub> ≤2.0                            | 140         | 0.54        |
| J02B1-2 | 0.4≤H <sub>s</sub> <0.8<br>2.0<H <sub>s</sub> ≤4.0 | 160         | 0.62        |

钢筋表

| 编号 | 型式 | J02B1-1 |    | J02B1-2 |    | 长度<br>(mm) |
|----|----|---------|----|---------|----|------------|
|    |    | 规格      | 数量 | 规格      | 数量 |            |
| ①  | —  | Φ14     | 14 | Φ16     | 14 | 1980       |
| ②  | —  | Φ14     | 14 | Φ16     | 14 | 1980       |
| ③  | —  | Φ14     | 1  | Φ16     | 1  | 2280       |
| ④  | ○  | Φ12     | 1  | Φ12     | 1  | 2510       |

说明：1. 钢筋放下层；③号筋在最上层；  
钢筋遇洞口断开。  
2. ④号钢筋不包括搭接或焊接长度。


- 注：1. 材料：混凝土为C30；钢筋：Φ—HPB300，Φ—HRB400。  
2. 混凝土保护层厚度：40mm。  
3. 设计覆土厚度：0.4m~4.0m。  
4. 盖板如预制，加设吊环，吊环钢筋不小于4Φ10，吊环做法详见第330页。  
5. Φ700人孔可改为Φ800，钢筋直径、根数及相对位置不变。  
6. 其他详见总说明。

矩形三通雨、污水检查井(D=1000)  
盖板配筋(J02B1)

检查井井型  
圆形检查井  
矩形直线  
检查井  
矩形三通  
检查井  
矩形四通  
检查井  
异型三通  
检查井  
矩形小三通  
检查井  
矩形小四通  
检查井



检查井井型  
圆形检查井  
矩形直线  
矩形三通  
矩形四通  
异型三通  
矩形检查小三通  
矩形检查小四通

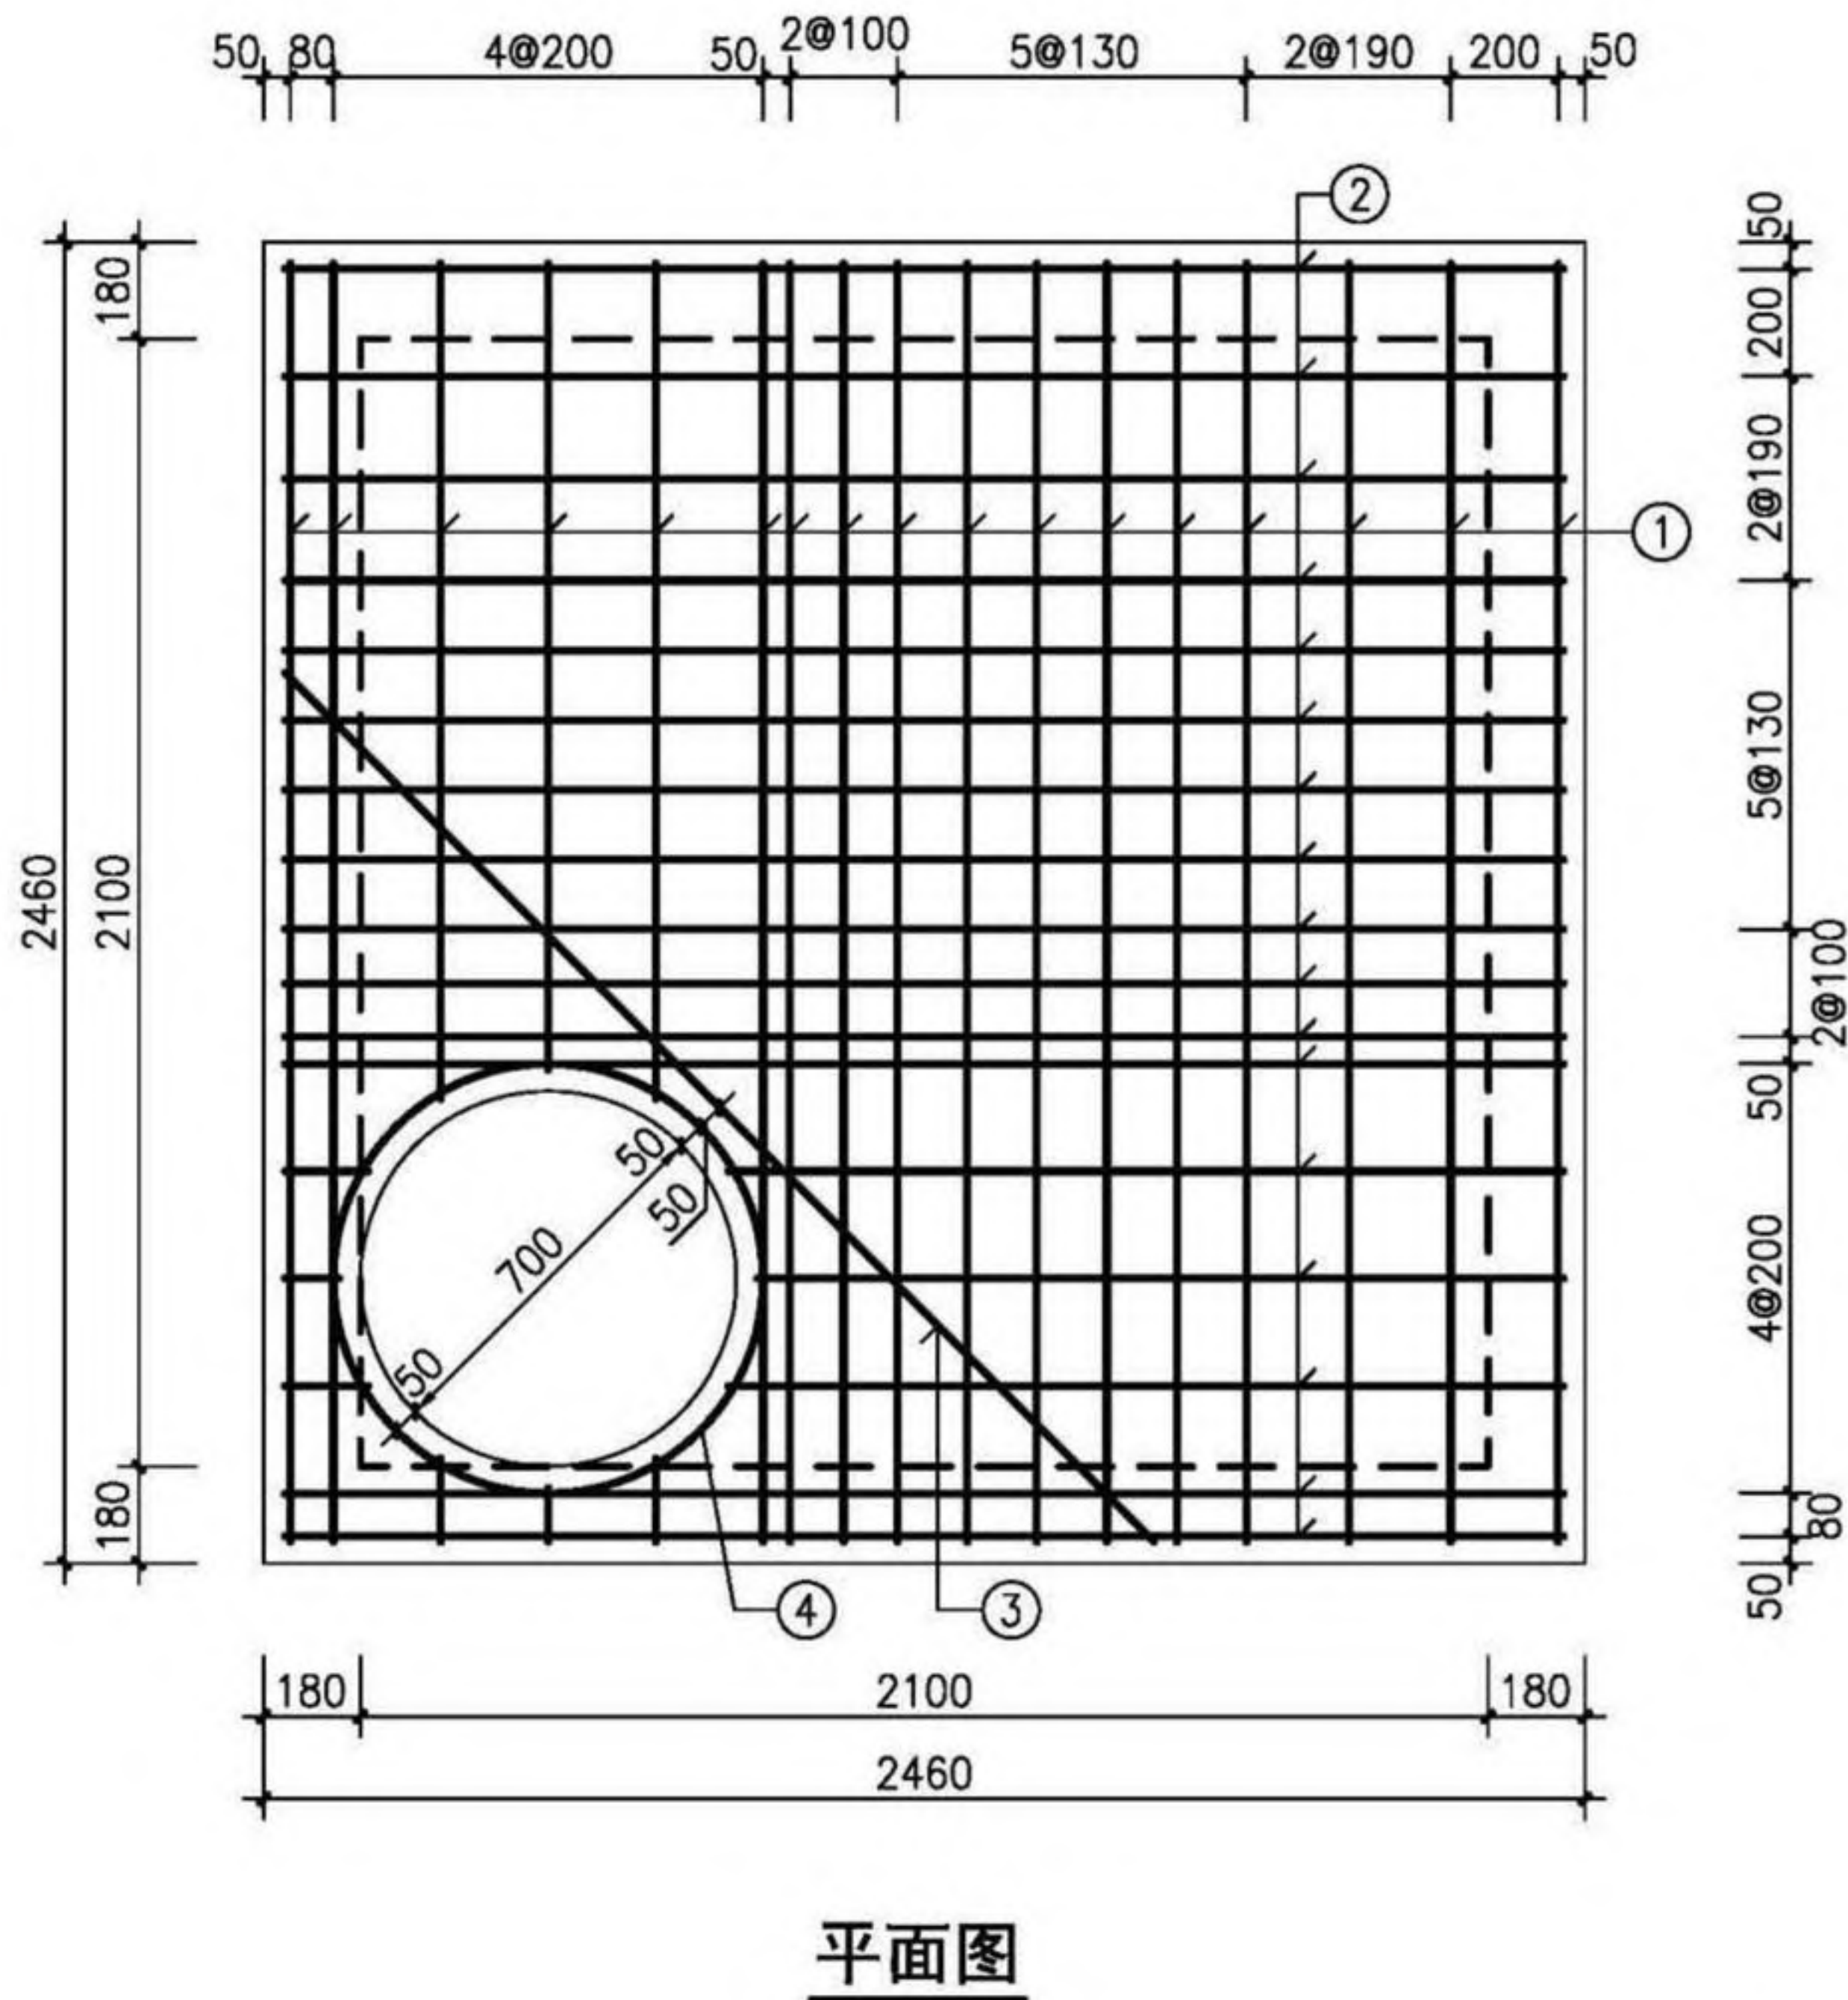

盖板规格表

| 盖板型号    | 盖板覆土厚<br>(m)                                 | 板厚 $h$<br>(mm) | 混凝土<br>( $m^3$ ) |
|---------|----------------------------------------------|----------------|------------------|
| J02B2-1 | $0.8 \leq H_s \leq 2.0$                      | 160            | 0.91             |
| J02B2-2 | $0.4 \leq H_s < 0.8$<br>$2.0 < H_s \leq 4.0$ | 180            | 1.02             |

钢筋表

| 编号 | 型式 | J02B2-1 |    | J02B2-2 |    | 长度<br>(mm) |
|----|----|---------|----|---------|----|------------|
|    |    | 规格      | 数量 | 规格      | 数量 |            |
| ①  | —  | Ⅲ4      | 17 | Ⅲ6      | 17 | 2380       |
| ②  | —  | Ⅲ4      | 17 | Ⅲ6      | 17 | 2380       |
| ③  | —  | Ⅲ4      | 1  | Ⅲ6      | 1  | 2280       |
| ④  | ○  | Ⅲ12     | 1  | Ⅲ12     | 1  | 2510       |

说明：1. 钢筋放下层；③号筋在最上层；  
钢筋遇洞口断开。  
2. ④号钢筋不包括搭接或焊接长度。

- 注：1. 材料：混凝土为C30；钢筋： $\Phi$ -HPB300， $\Phi$ -HRB400。  
2. 混凝土保护层厚度：40mm。  
3. 设计覆土厚度：0.4m~4.0m。  
4. 盖板如预制，加设吊环，吊环钢筋不小于4 $\Phi$ 12，吊环做法详见第330页。  
5.  $\Phi$ 700人孔可改为 $\Phi$ 800，钢筋直径、根数及相对位置不变。  
6. 其他详见总说明。

矩形三通雨、污水检查井(D=1200)  
盖板配筋(J02B2)


审核 何彬 何彬 校对 王晓玥 王晓玥 设计 高兴军 高兴军

图集号 20S515  
页 68

检查井井型  
圆形检查井  
矩形直线  
矩形三通  
矩形四通  
异型三通  
矩形检查小三通  
矩形检查小四通



检查井井型  
圆形检查井  
矩形直线  
检查井  
矩形三通  
检查井  
矩形四通  
检查井  
异型三通  
检查井  
矩形三通  
检查井  
矩形四通  
检查井

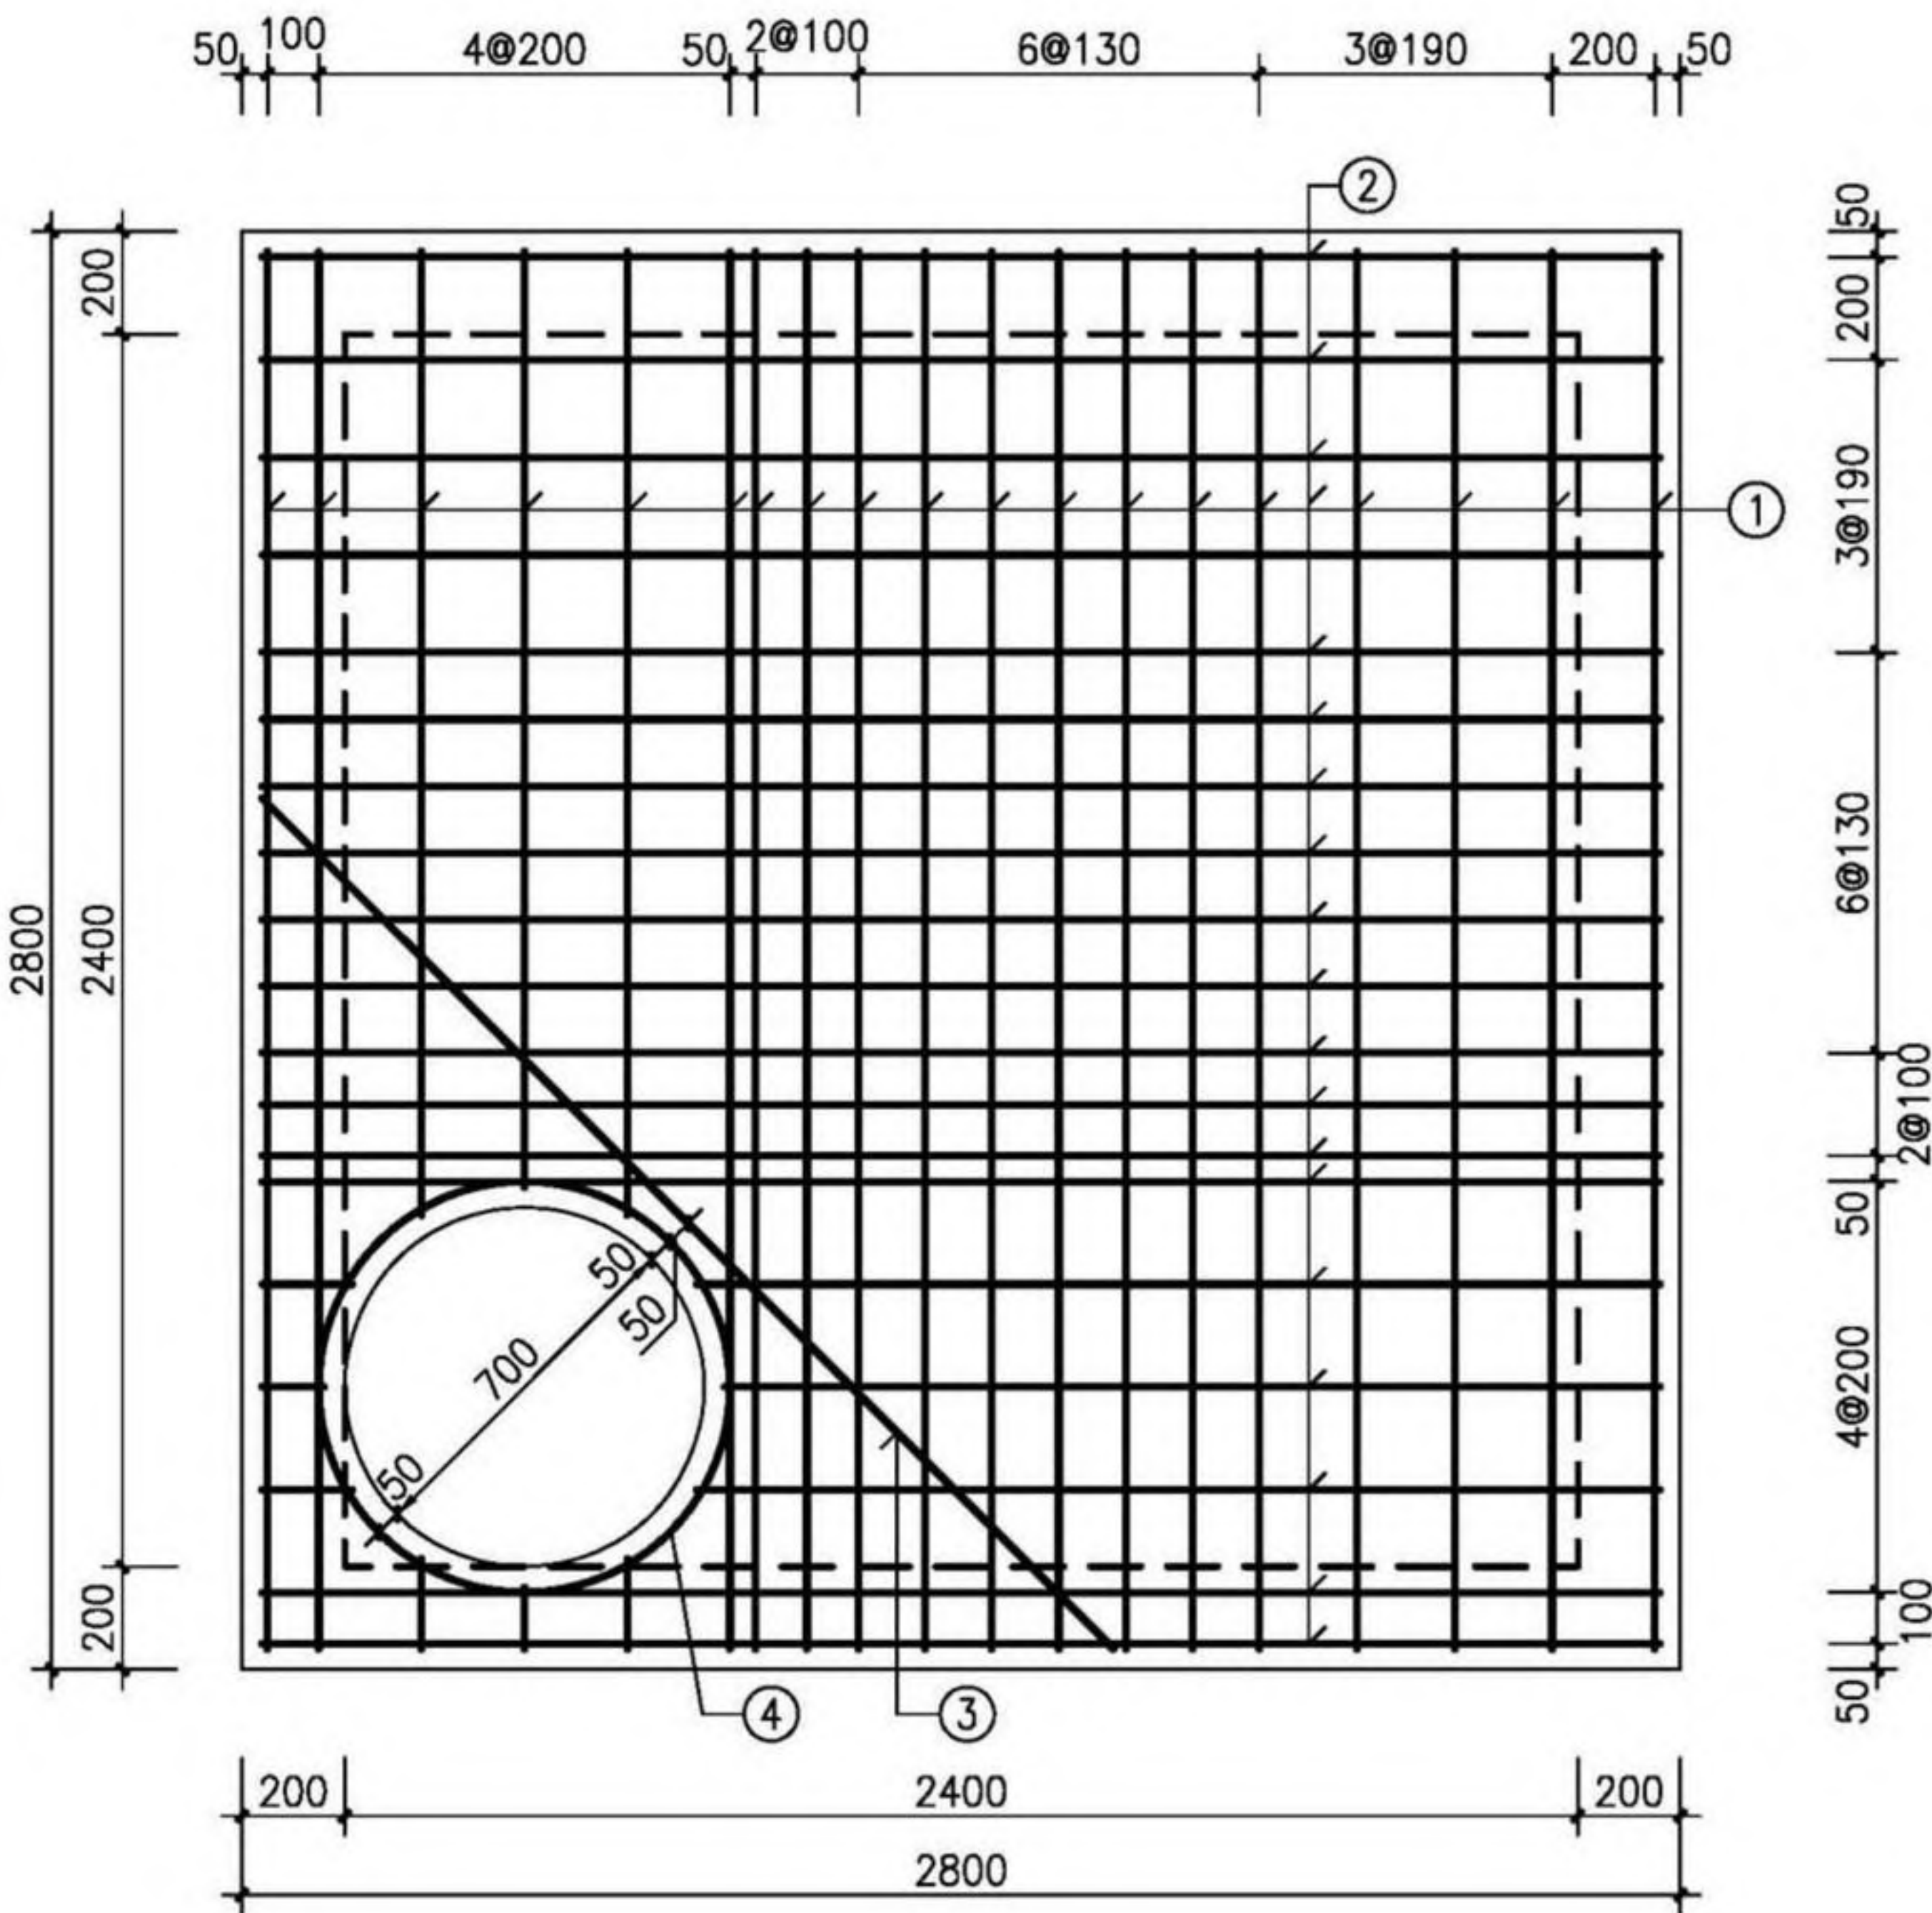

平面图

盖板规格表

| 盖板型号    | 盖板覆土厚<br>(m)                                       | 板厚h<br>(mm) | 混凝土<br>(m³) |
|---------|----------------------------------------------------|-------------|-------------|
| J02B3-1 | 0.8≤H <sub>s</sub> ≤2.0                            | 180         | 1.34        |
| J02B3-2 | 0.4≤H <sub>s</sub> <0.8<br>2.0<H <sub>s</sub> ≤4.0 | 200         | 1.49        |

钢筋表

| 编号 | 型式 | J02B3-1 |    | J02B3-2 |    | 长度<br>(mm) |
|----|----|---------|----|---------|----|------------|
|    |    | 规格      | 数量 | 规格      | 数量 |            |
| ①  | —  | Φ4      | 19 | Φ16     | 19 | 2720       |
| ②  | —  | Φ4      | 19 | Φ16     | 19 | 2720       |
| ③  | —  | Φ4      | 1  | Φ16     | 1  | 2340       |
| ④  | ○  | Φ12     | 1  | Φ12     | 1  | 2510       |

说明：1. 钢筋放下层；③号筋在最上层；  
钢筋遇洞口断开。  
2. ④号钢筋不包括搭接或焊接长度。


- 注：1. 材料：混凝土为C30；钢筋：Φ—HPB300，Φ—HRB400。  
2. 混凝土保护层厚度：40mm。  
3. 设计覆土厚度：0.4m~4.0m。  
4. 盖板如预制，加设吊环，吊环钢筋不小于4Φ14，吊环做法详见第330页。  
5. Φ700人孔可改为Φ800，钢筋直径、根数及相对位置不变。  
6. 其他详见总说明。

矩形三通雨、污水检查井 (D=1400)  
盖板配筋 (J02B3)

检查井井型  
圆形检查井  
矩形直线  
检查井  
矩形三通  
检查井  
矩形四通  
检查井  
异型三通  
检查井  
矩形三通  
检查井  
矩形四通  
检查井



检查井井型  
圆形检查井  
矩形直线  
检查井  
矩形三通  
检查井  
矩形四通  
检查井  
异型三通  
检查井  
矩形三通  
检查井  
矩形四通  
检查井

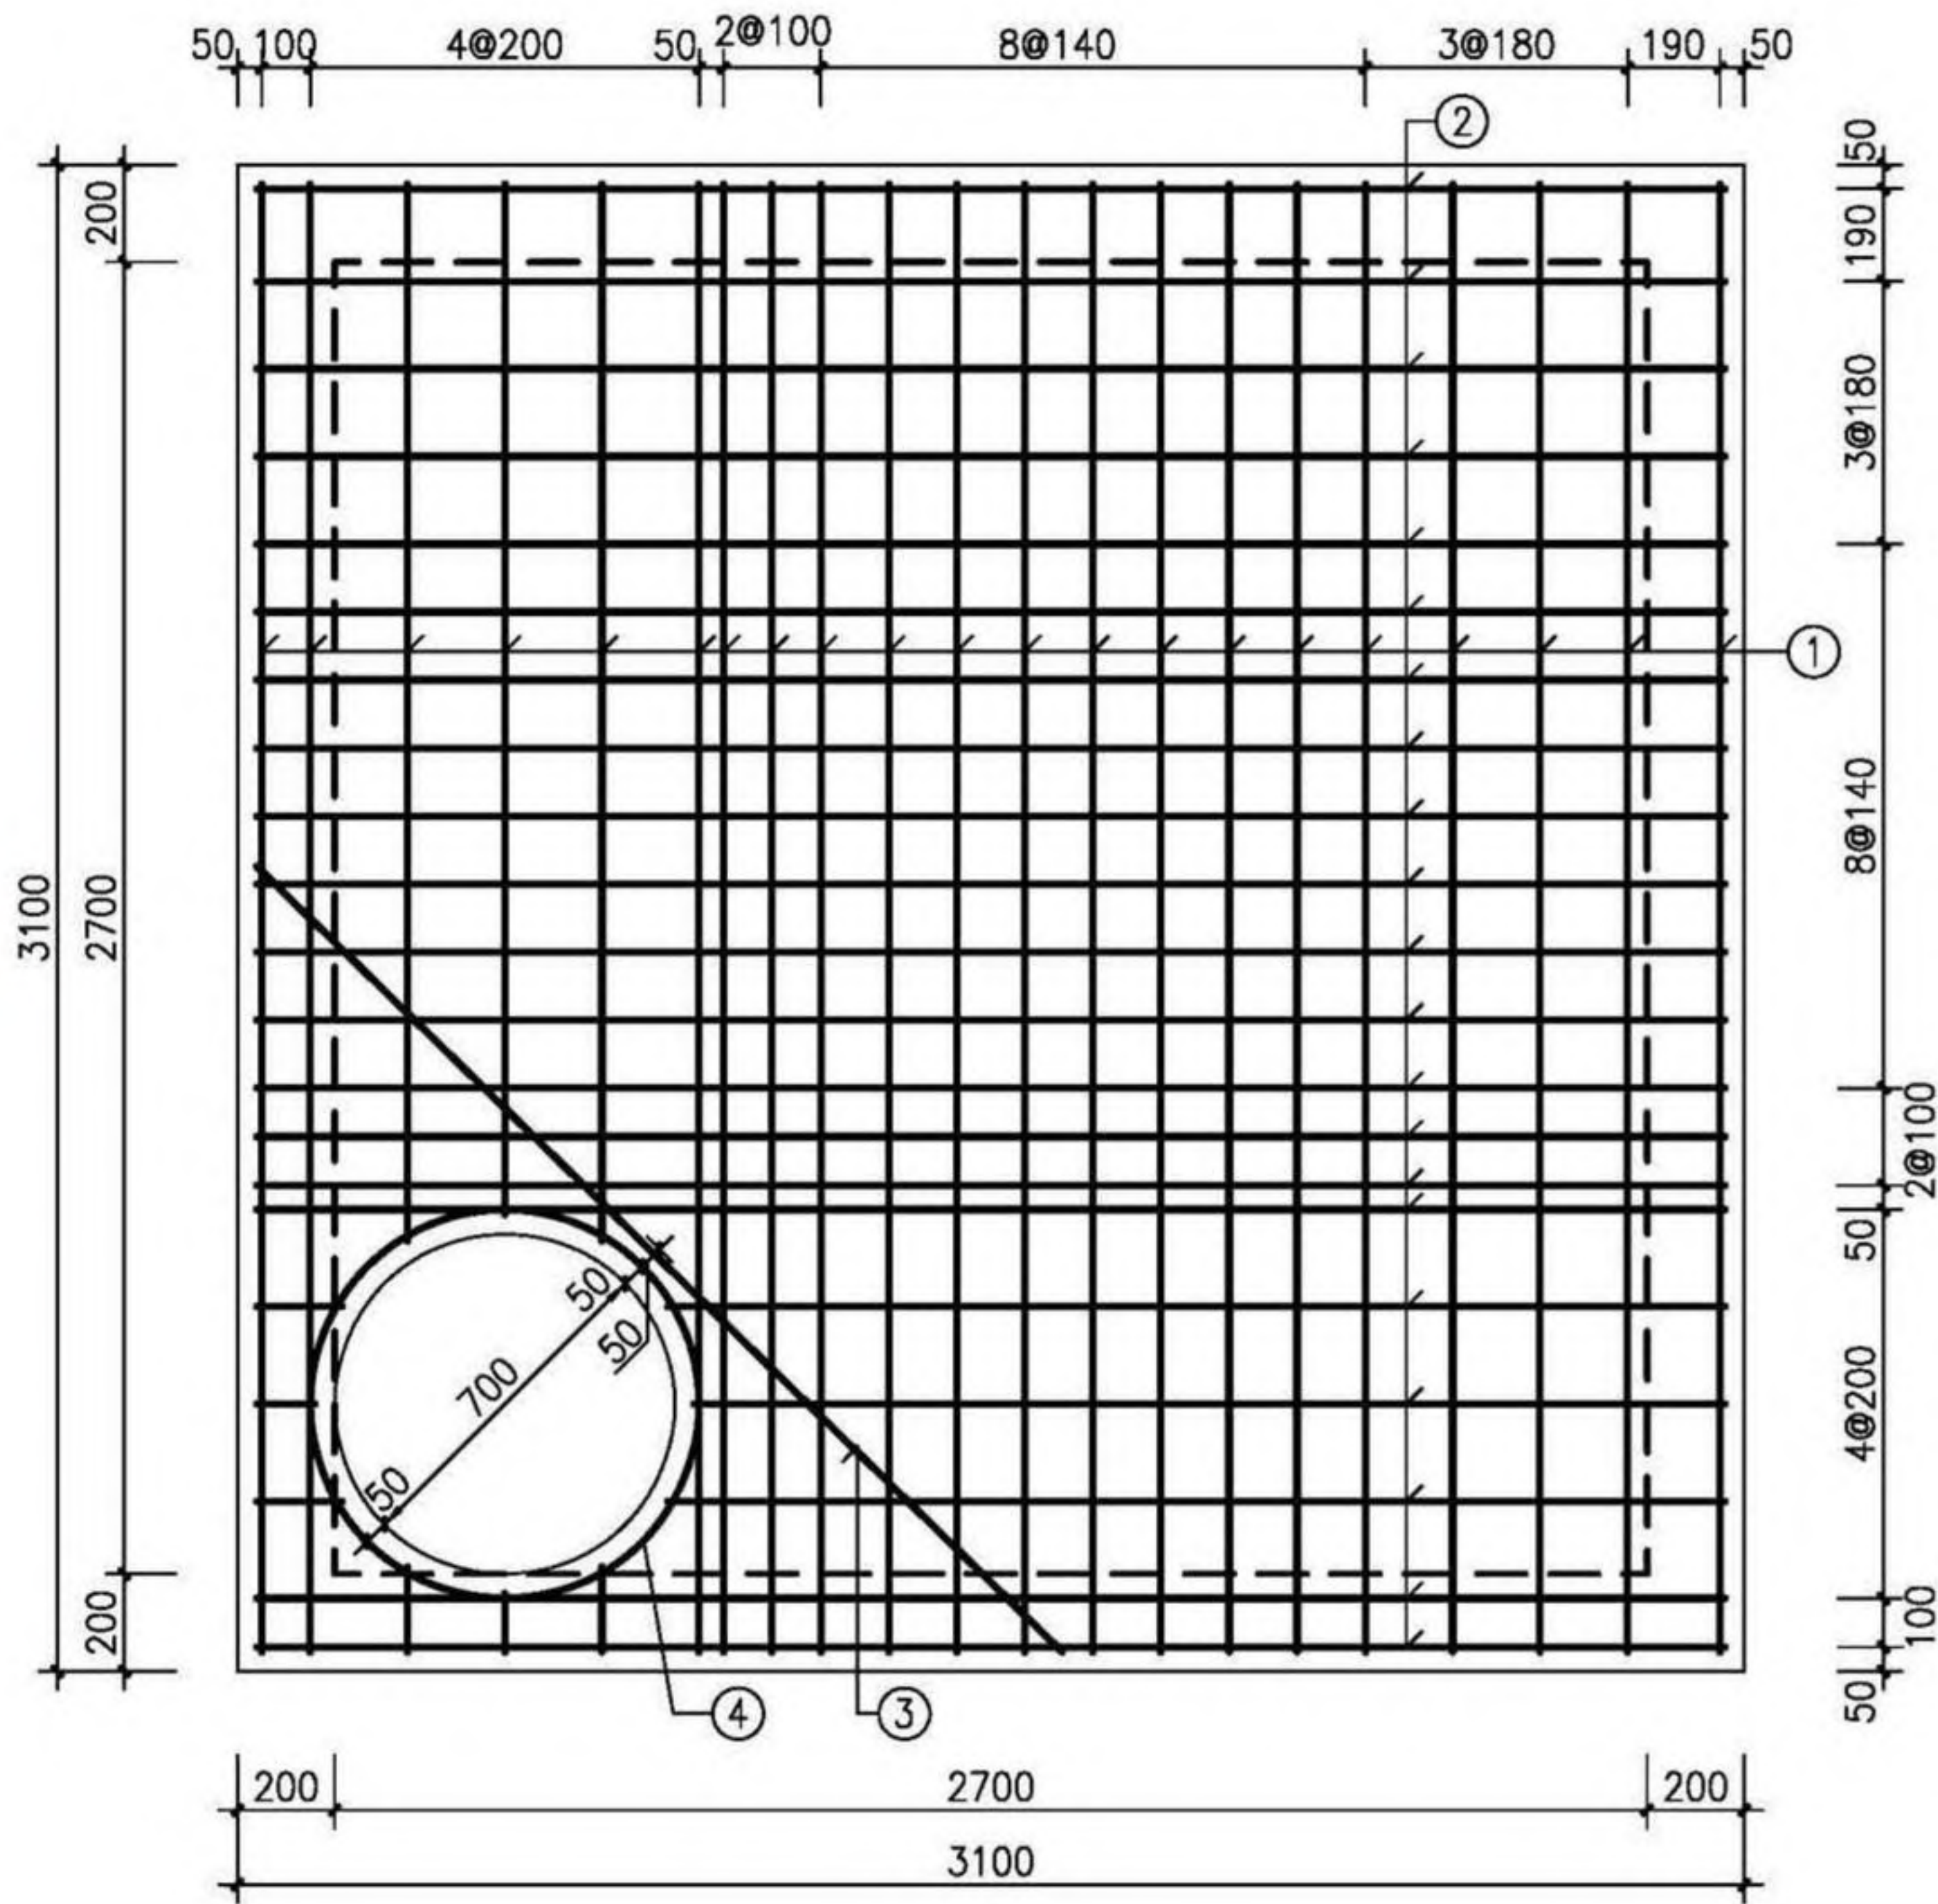

平面图

盖板规格表

| 盖板型号    | 盖板覆土厚<br>(m)                                 | 板厚 $h$<br>(mm) | 混凝土<br>( $m^3$ ) |
|---------|----------------------------------------------|----------------|------------------|
| J02B4-1 | $0.8 \leq H_s \leq 2.0$                      | 200            | 1.85             |
| J02B4-2 | $0.4 \leq H_s < 0.8$<br>$2.0 < H_s \leq 4.0$ | 220            | 2.03             |

钢筋表

| 编号 | 型式 | J02B4-1   |    | J02B4-2   |    | 长度<br>(mm) |
|----|----|-----------|----|-----------|----|------------|
|    |    | 规格        | 数量 | 规格        | 数量 |            |
| ①  | —  | $\Phi 4$  | 21 | $\Phi 16$ | 21 | 3020       |
| ②  | —  | $\Phi 4$  | 21 | $\Phi 16$ | 21 | 3020       |
| ③  | —  | $\Phi 4$  | 1  | $\Phi 16$ | 1  | 2340       |
| ④  | ○  | $\Phi 12$ | 1  | $\Phi 12$ | 1  | 2510       |

说明：1. 钢筋放下层；③号筋在最上层；  
钢筋遇洞口断开。  
2. ④号钢筋不包括搭接或焊接长度。

- 注：1. 材料：混凝土为C30；钢筋： $\Phi$ —HPB300， $\Phi$ —HRB400。  
2. 混凝土保护层厚度：40mm。  
3. 设计覆土厚度：0.4m~4.0m。  
4. 盖板如预制，加设吊环，吊环钢筋不小于4 $\Phi 16$ ，吊环做法详见第330页。  
5.  $\Phi 700$ 人孔可改为 $\Phi 800$ ，钢筋直径、根数及相对位置不变。  
6. 其他详见总说明。

矩形三通雨、污水检查井(D=1600)  
盖板配筋(J02B4)

图集号 20S515


审核 何彬 何彬 校对 王晓玥 王晓玥 设计 高兴军 高兴军

页 70

检查井井型  
圆形检查井  
矩形直线  
检查井  
矩形三通  
检查井  
矩形四通  
检查井  
异型三通  
检查井  
矩形三通  
检查井  
矩形四通  
检查井



检查井井型  
圆形检查井  
矩形直线  
检查井  
矩形三通  
检查井  
矩形四通  
检查井  
异型三通  
检查井  
矩形检查小三通  
检查井  
矩形检查小四通  
检查井

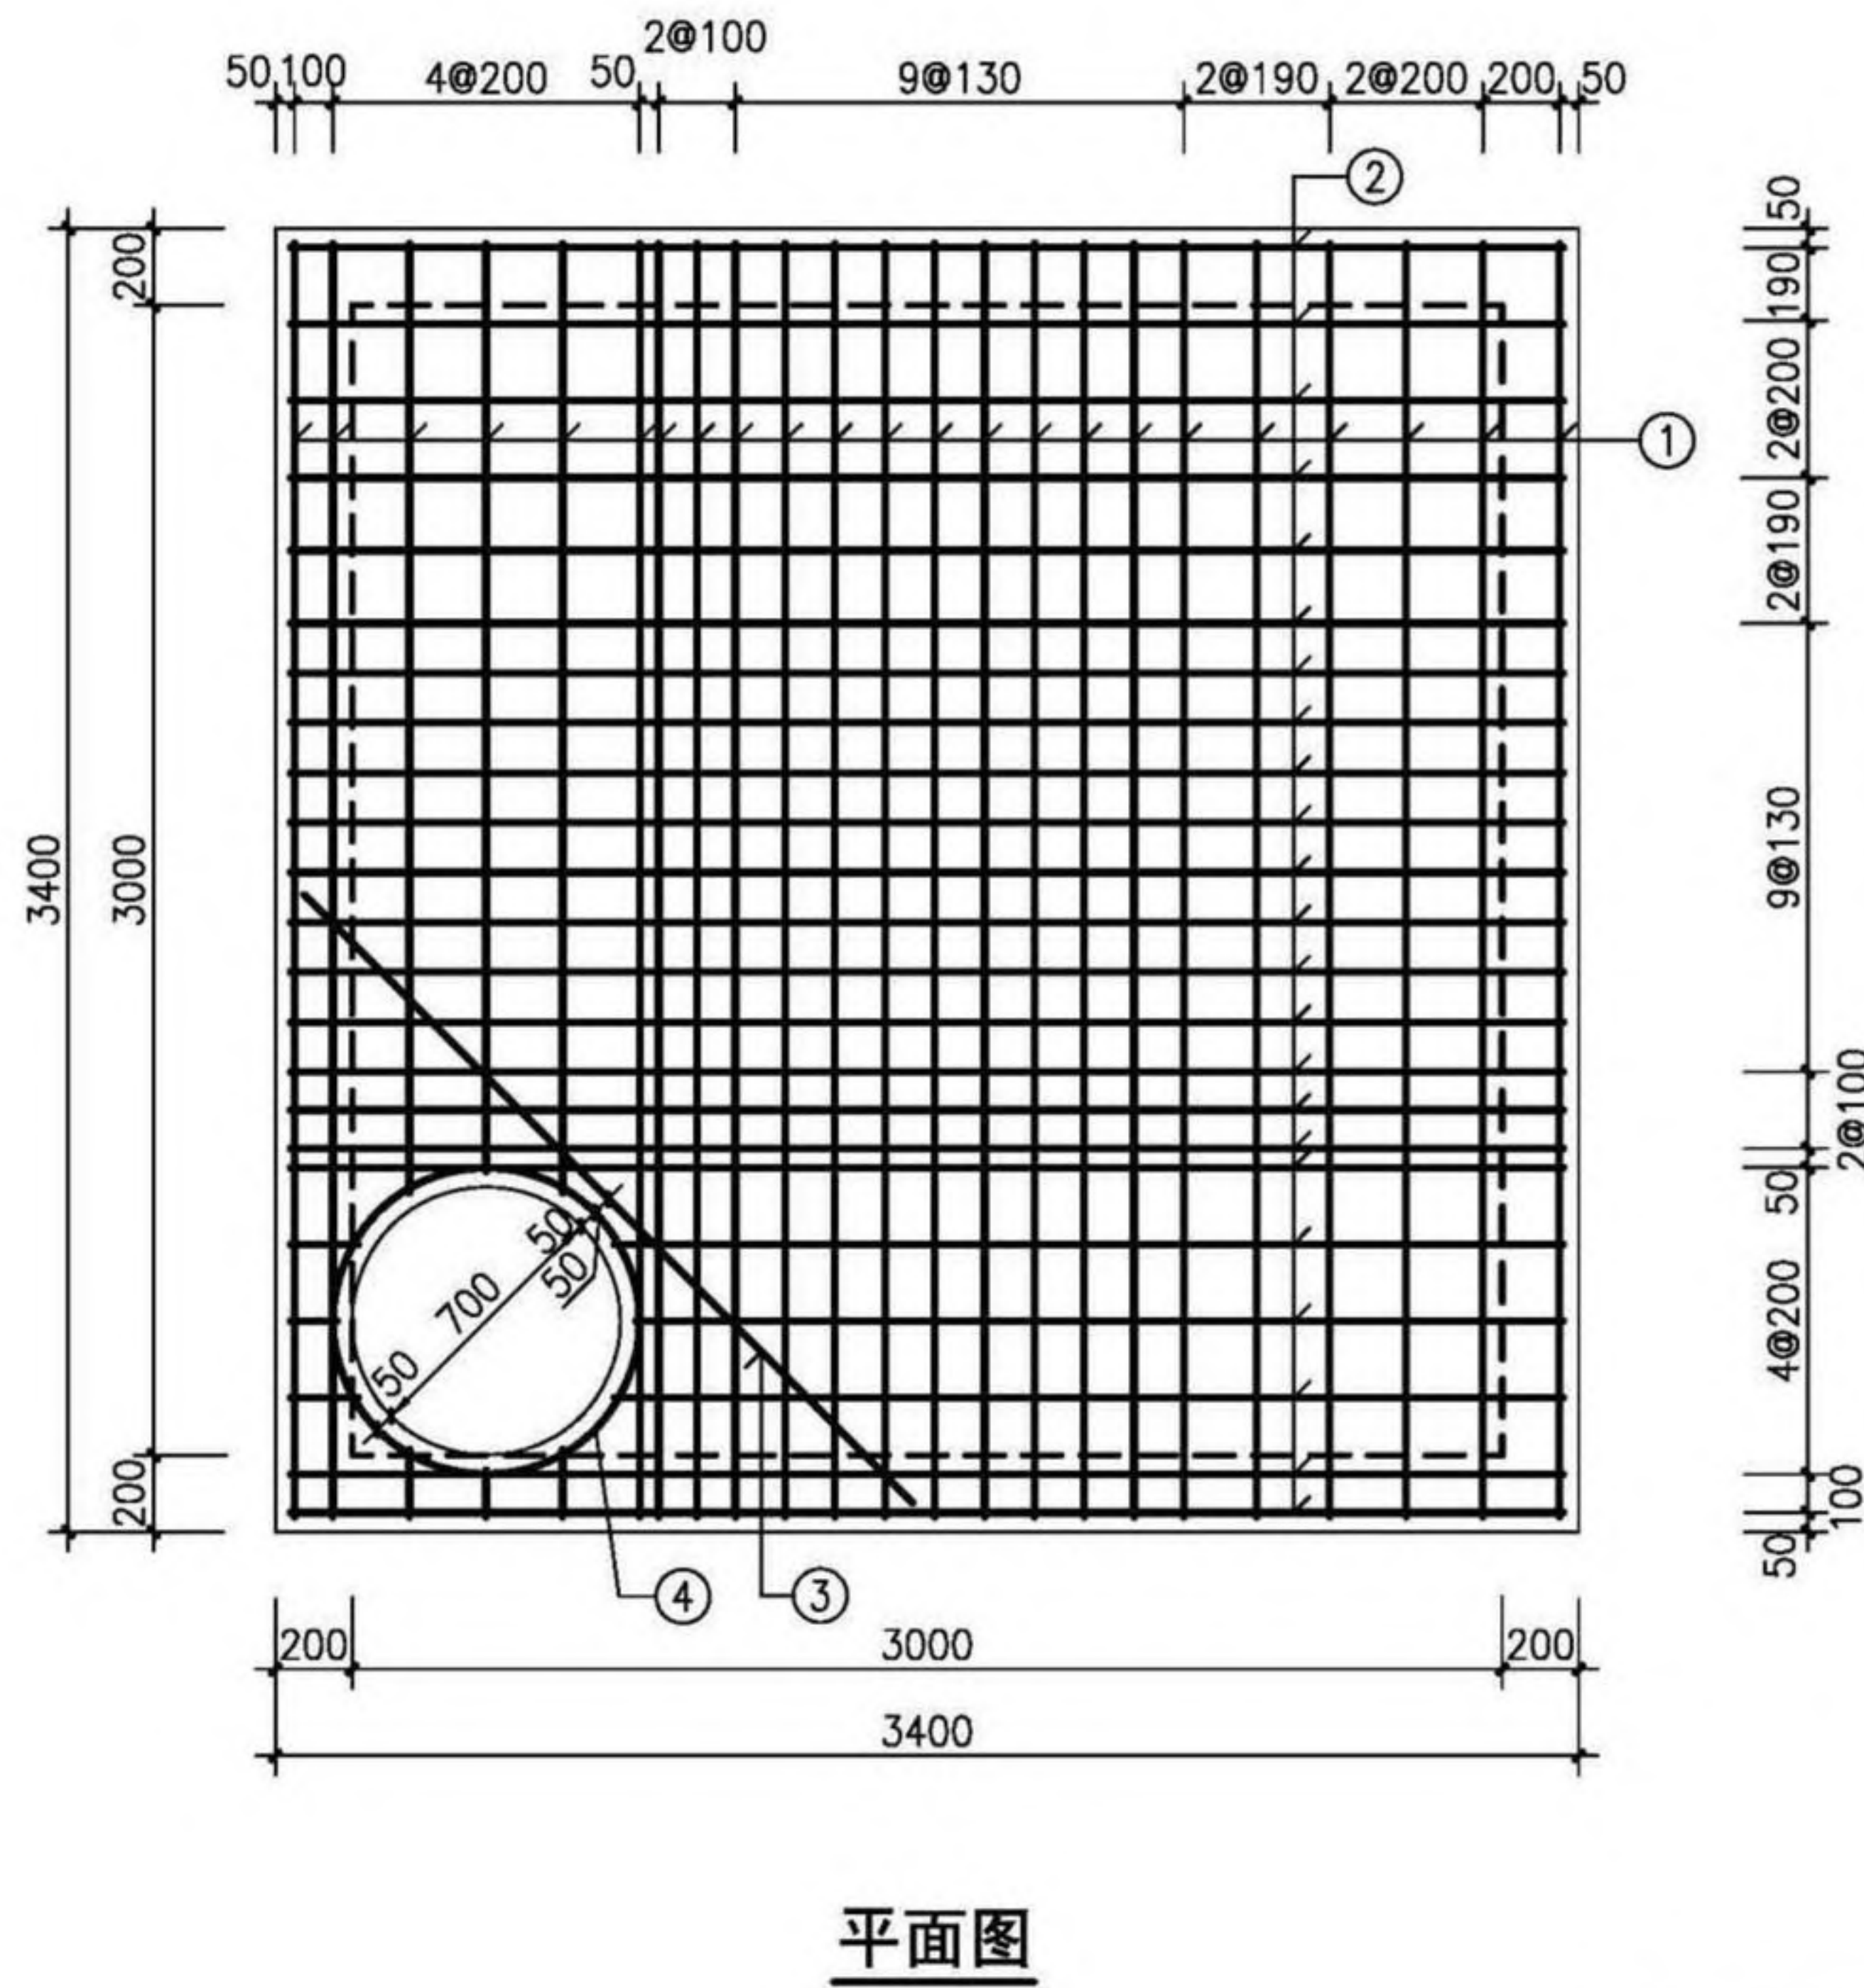

平面图

盖板规格表

| 盖板型号    | 盖板覆土厚<br>(m)                                 | 板厚h<br>(mm) | 混凝土<br>(m³) |
|---------|----------------------------------------------|-------------|-------------|
| J02B5-1 | $0.8 \leq H_s \leq 2.0$                      | 200         | 2.24        |
| J02B5-2 | $0.4 \leq H_s < 0.8$<br>$2.0 < H_s \leq 4.0$ | 220         | 2.46        |

钢筋表

| 编号 | 型式 | J02B5-1 |    | J02B5-2 |    | 长度<br>(mm) |
|----|----|---------|----|---------|----|------------|
|    |    | 规格      | 数量 | 规格      | 数量 |            |
| ①  | —  | Φ6      | 23 | Φ8      | 23 | 3320       |
| ②  | —  | Φ6      | 23 | Φ8      | 23 | 3320       |
| ③  | —  | Φ6      | 1  | Φ8      | 1  | 2340       |
| ④  | ○  | Φ12     | 1  | Φ12     | 1  | 2510       |

说明：1. 钢筋放下层；③号筋在最上层；  
钢筋遇洞口断开。  
2. ④号钢筋不包括搭接或焊接长度。


- 注：1. 材料：混凝土为C30；钢筋：Φ—HPB300，Φ—HRB400。  
2. 混凝土保护层厚度：40mm。  
3. 设计覆土厚度：0.4m~4.0m。  
4. 此盖板宜原位现浇；跨中起拱20mm；若预制，吊环钢筋不应小于4Φ18，吊环做法详见第330页。  
5. Φ700人孔可改为Φ800，钢筋直径、根数及相对位置不变。  
6. 其他详见总说明。

|                                    |    |    |    |     |     |    |     |     |        |
|------------------------------------|----|----|----|-----|-----|----|-----|-----|--------|
| 矩形三通雨、污水检查井(D=1800)<br>盖板配筋(J02B5) |    |    |    |     |     |    |     | 图集号 | 20S515 |
| 审核                                 | 何彬 | 何彬 | 校对 | 王晓玥 | 王晓玥 | 设计 | 高兴军 | 页   | 71     |

检查井井型  
圆形检查井  
矩形直线  
检查井  
矩形三通  
检查井  
矩形四通  
检查井  
异型三通  
检查井  
矩形检查小三通  
检查井  
矩形检查小四通  
检查井



检查井井型  
圆形检查井  
矩形直线  
检查井  
矩形三通  
检查井  
矩形四通  
检查井  
异型三通  
检查井  
矩形三通  
检查井  
矩形三通  
检查井  
矩形四通  
检查井

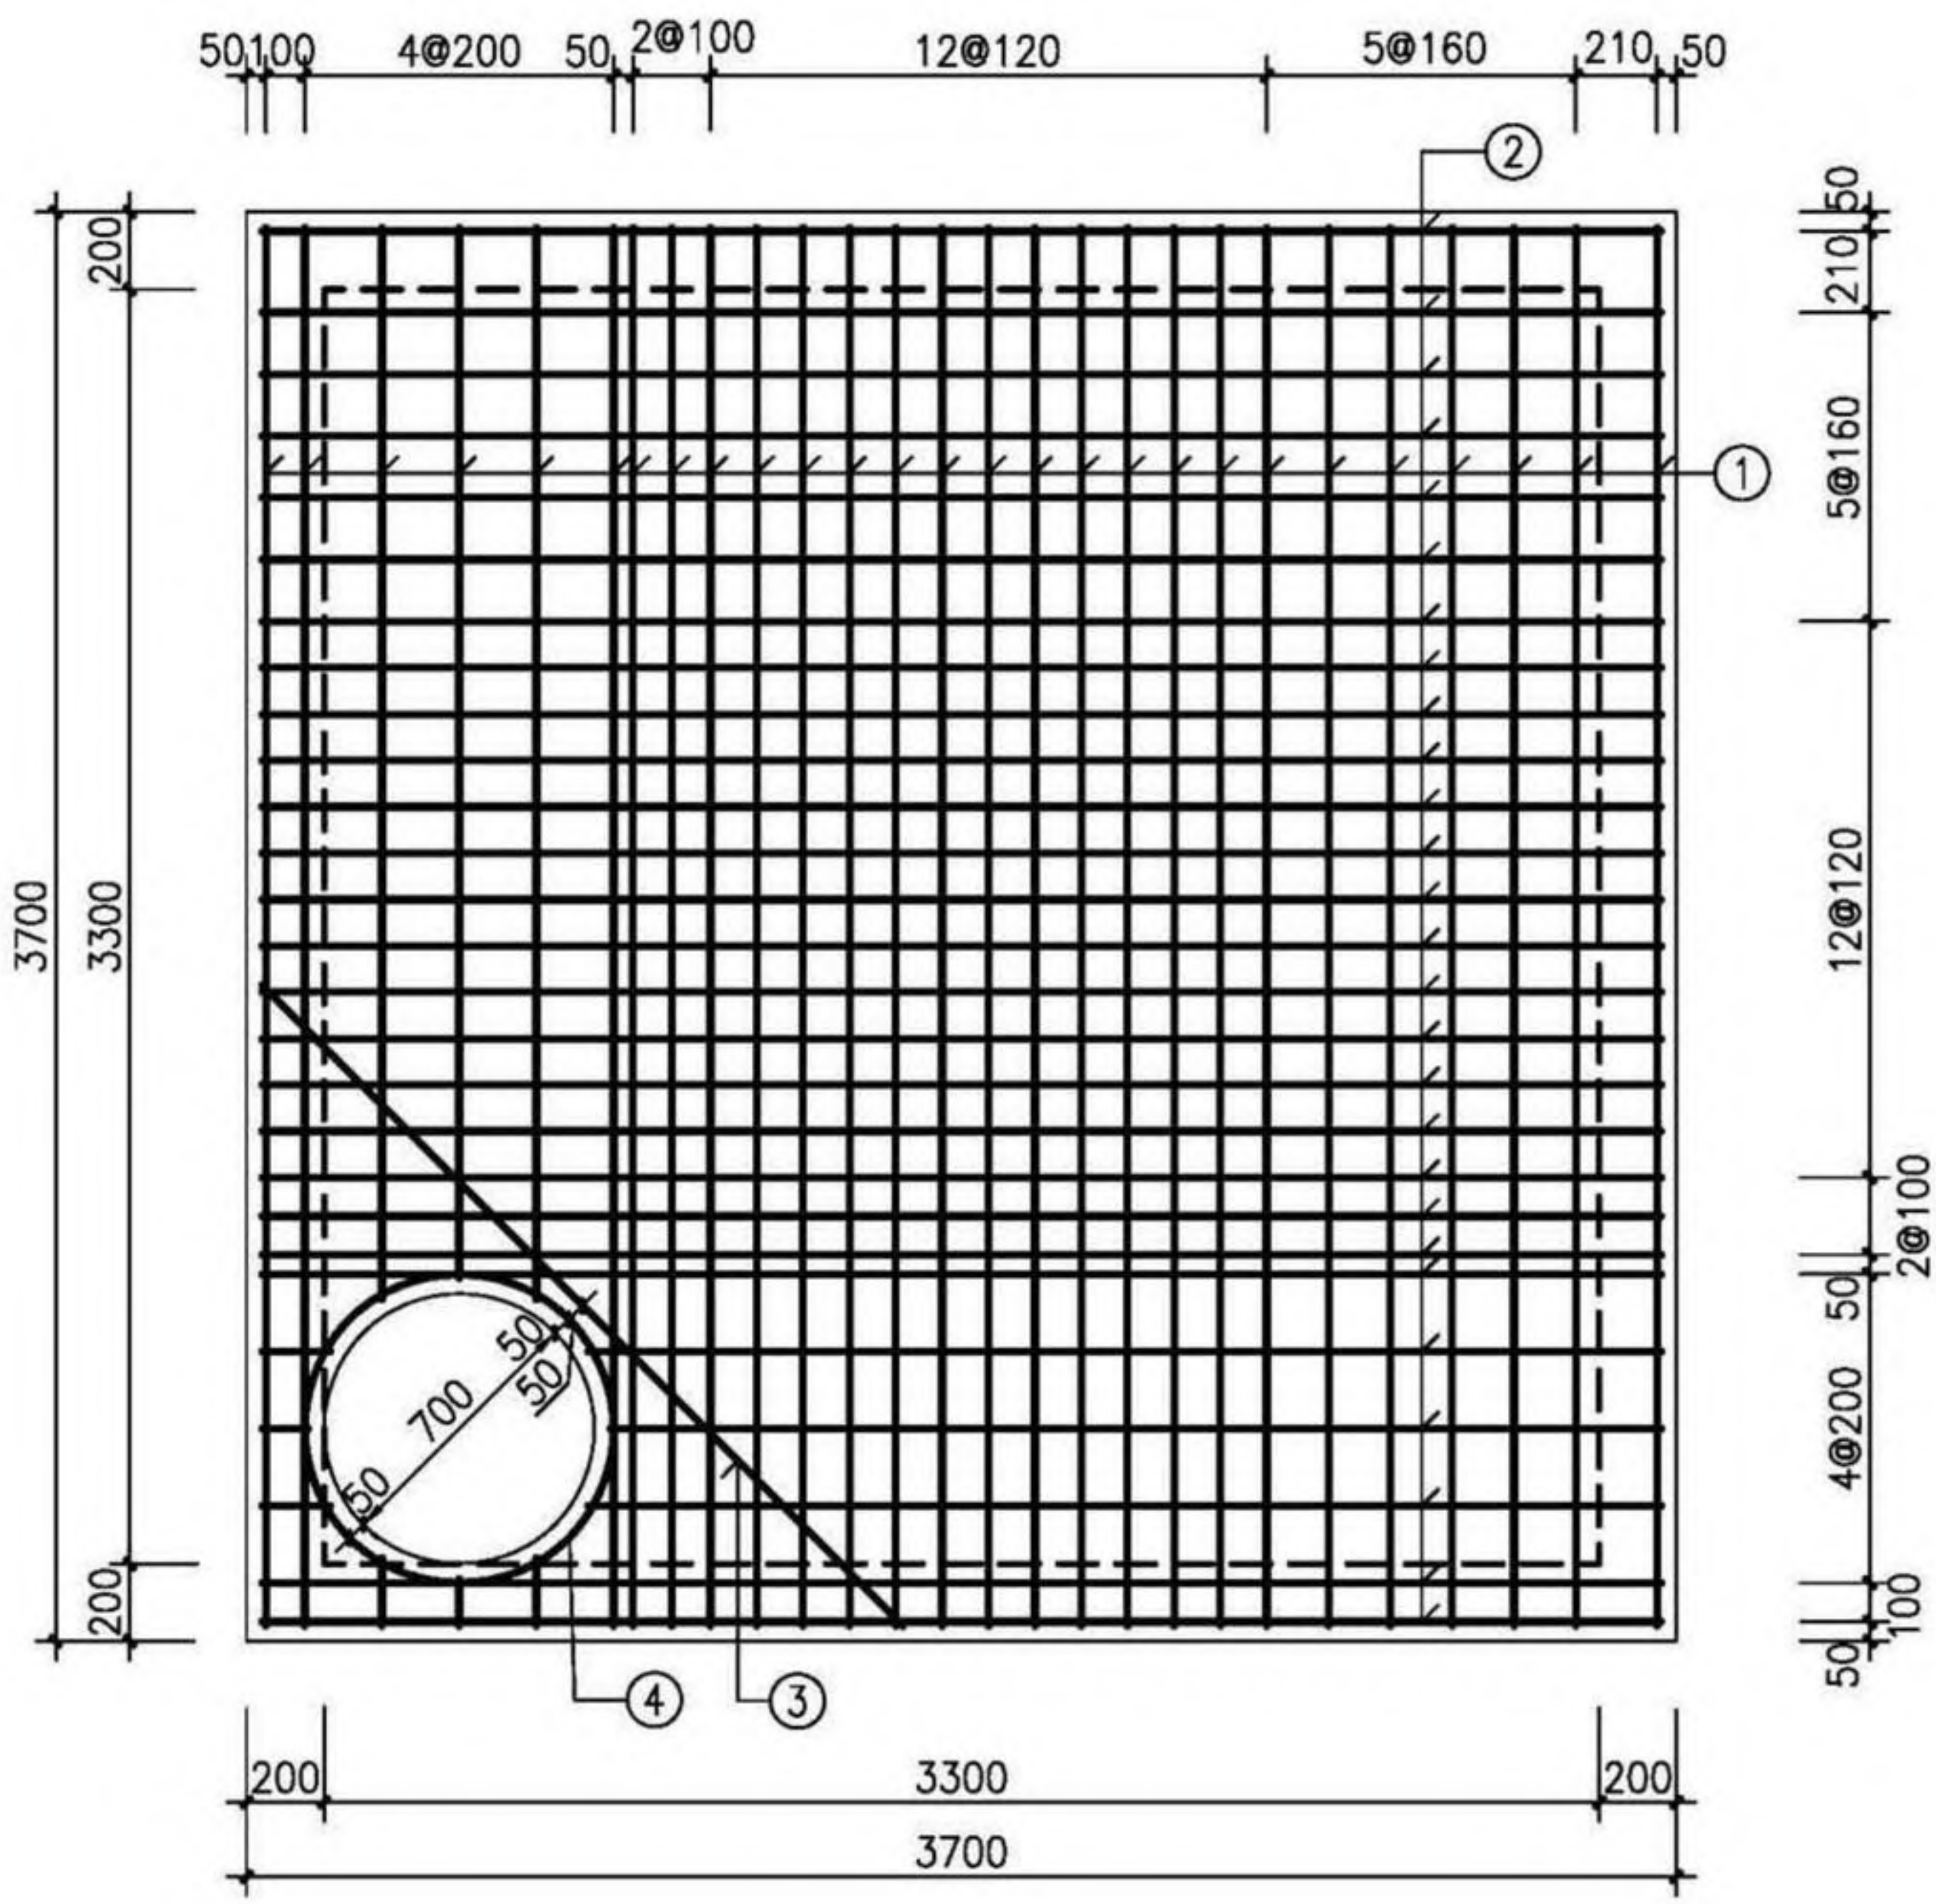

平面图

盖板规格表

| 盖板型号    | 盖板覆土厚<br>(m)                                 | 板厚 $h$<br>(mm) | 混凝土<br>( $m^3$ ) |
|---------|----------------------------------------------|----------------|------------------|
| J02B6-1 | $0.8 \leq H_s \leq 2.0$                      | 220            | 2.93             |
| J02B6-2 | $0.4 \leq H_s < 0.8$<br>$2.0 < H_s \leq 4.0$ | 240            | 3.19             |

钢筋表

| 编号 | 型式 | J02B6-1   |    | J02B6-2   |    | 长度<br>(mm) |
|----|----|-----------|----|-----------|----|------------|
|    |    | 规格        | 数量 | 规格        | 数量 |            |
| ①  | —  | $\Phi 6$  | 27 | $\Phi 8$  | 27 | 3620       |
| ②  | —  | $\Phi 6$  | 27 | $\Phi 8$  | 27 | 3620       |
| ③  | —  | $\Phi 6$  | 1  | $\Phi 8$  | 1  | 2340       |
| ④  | ○  | $\Phi 12$ | 1  | $\Phi 12$ | 1  | 2510       |

说明：1. 钢筋放下层；③号筋在最上层；  
钢筋遇洞口断开。  
2. ④号钢筋不包括搭接或焊接长度。

- 注：1. 材料：混凝土为C30；钢筋： $\Phi$ -HPB300， $\Phi$ -HRB400。  
2. 混凝土保护层厚度：40mm。  
3. 设计覆土厚度：0.4m~4.0m。  
4. 此盖板宜原位现浇；跨中起拱20mm；若预制，吊环钢筋不应小于 $4\Phi 20$ ，吊环做法详见第330页。  
5.  $\Phi 700$ 人孔可改为 $\Phi 800$ ，钢筋直径、根数及相对位置不变。  
6. 其他详见总说明。


矩形三通雨、污水检查井(D=2000)  
盖板配筋(J02B6)

|    |    |    |    |     |     |    |     |     |     |        |
|----|----|----|----|-----|-----|----|-----|-----|-----|--------|
| 审核 | 何彬 | 何彬 | 校对 | 王晓玥 | 王晓玥 | 设计 | 高兴军 | 高兴军 | 图集号 | 20S515 |
|    |    |    |    |     |     |    |     |     | 页   | 72     |

检查井井型  
圆形检查井  
矩形直线  
检查井  
矩形三通  
检查井  
矩形四通  
检查井  
异型三通  
检查井  
矩形三通  
检查井  
矩形三通  
检查井  
矩形四通  
检查井



检查井井型  
圆形检查井  
矩形直线  
检查井  
矩形三通  
检查井  
矩形四通  
检查井  
异型三通  
检查井  
矩形小三通  
检查井  
矩形小四通  
检查井

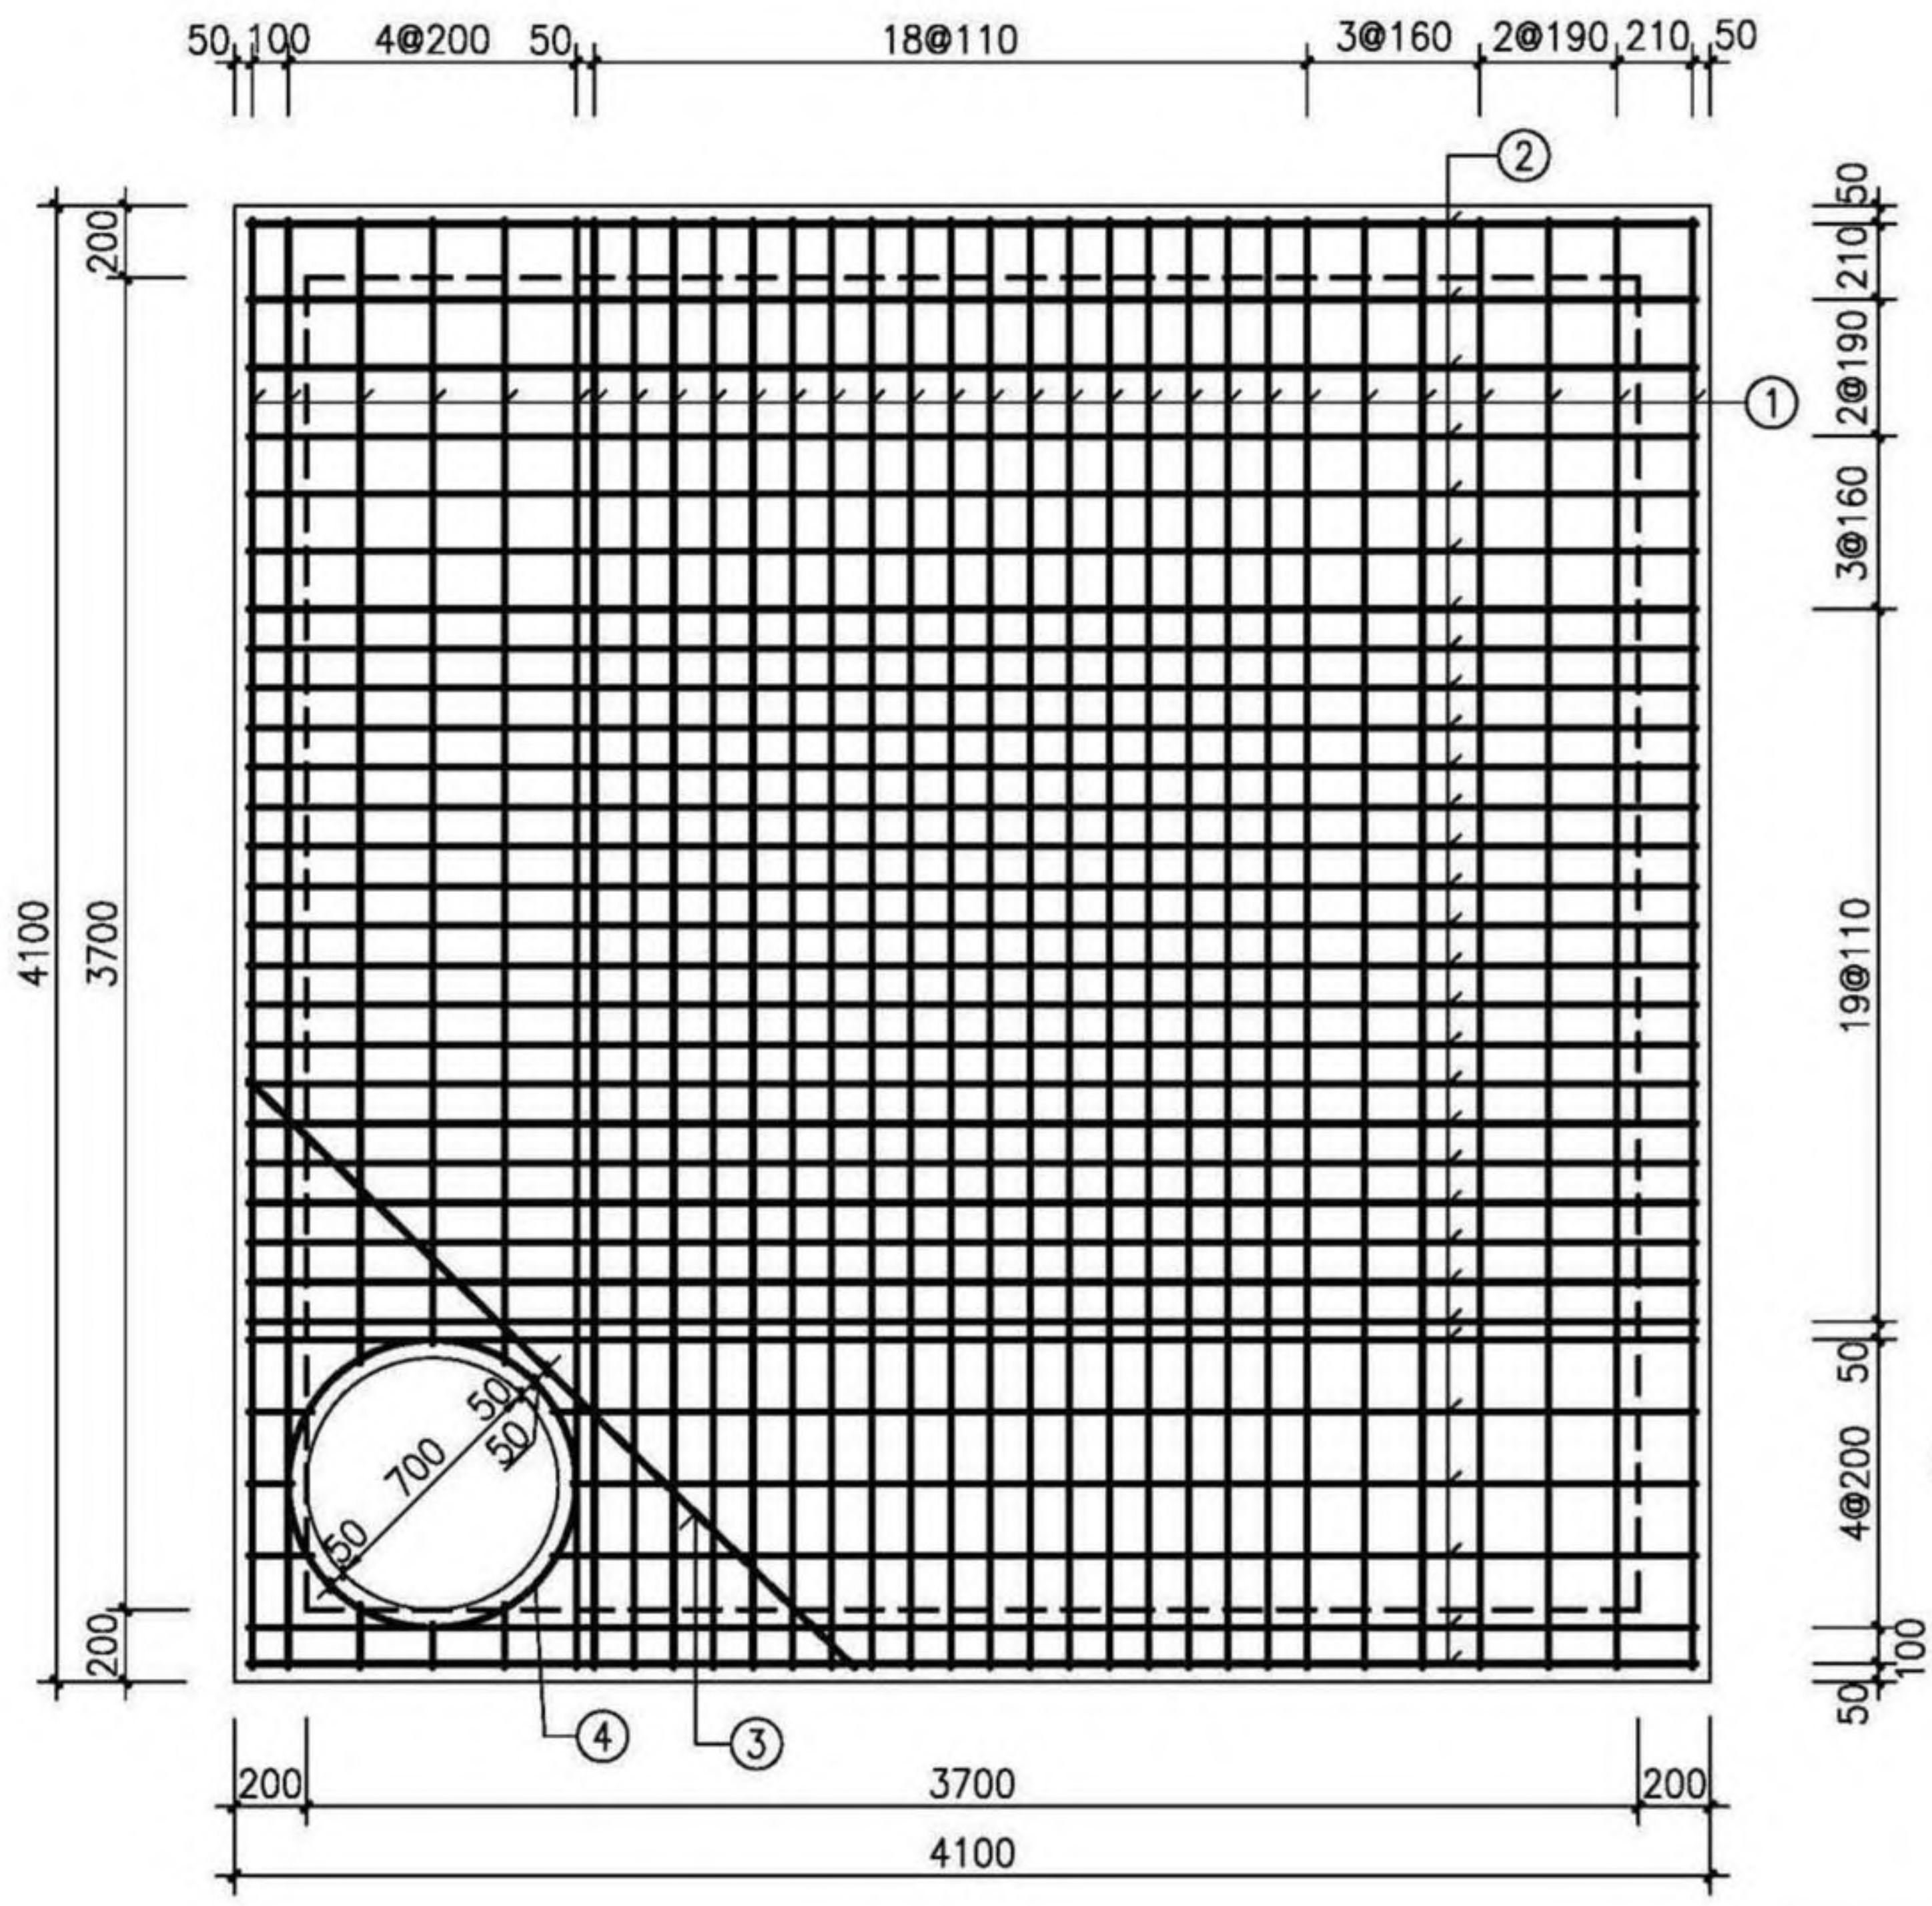

平面图

盖板规格表

| 盖板型号    | 盖板覆土厚<br>(m)                                 | 板厚 $h$<br>(mm) | 混凝土<br>( $m^3$ ) |
|---------|----------------------------------------------|----------------|------------------|
| J02B7-1 | $0.8 \leq H_s \leq 2.0$                      | 240            | 3.94             |
| J02B7-2 | $0.4 \leq H_s < 0.8$<br>$2.0 < H_s \leq 4.0$ | 260            | 4.27             |

钢筋表

| 编号                                                     | 型式 | J02B7-1   |    | J02B7-2   |    | 长度<br>(mm) |
|--------------------------------------------------------|----|-----------|----|-----------|----|------------|
|                                                        |    | 规格        | 数量 | 规格        | 数量 |            |
| ①                                                      | —  | $\Phi 6$  | 31 | $\Phi 8$  | 31 | 4020       |
| ②                                                      | —  | $\Phi 6$  | 31 | $\Phi 8$  | 31 | 4020       |
| ③                                                      | —  | $\Phi 6$  | 1  | $\Phi 8$  | 1  | 2340       |
| ④                                                      | ○  | $\Phi 12$ | 1  | $\Phi 12$ | 1  | 2510       |
| 说明：1. 钢筋放下层；③号筋在最上层；<br>钢筋遇洞口断开。<br>2. ④号钢筋不包括搭接或焊接长度。 |    |           |    |           |    |            |


- 注：1. 材料：混凝土为C30；钢筋： $\Phi$ -HPB300， $\Phi$ -HRB400。  
2. 混凝土保护层厚度：40mm。  
3. 设计覆土厚度：0.4m~4.0m。  
4. 此盖板宜原位现浇；跨中起拱20mm；若预制，吊环钢筋不应小于4 $\Phi$ 22，吊环做法详见第330页。  
5.  $\Phi$ 700人孔可改为 $\Phi$ 800，钢筋直径、根数及相对位置不变。  
6. 其他详见总说明。

|                                    |    |    |    |     |     |     |        |
|------------------------------------|----|----|----|-----|-----|-----|--------|
| 矩形三通雨、污水检查井(D=2200)<br>盖板配筋(J02B7) |    |    |    |     |     | 图集号 | 20S515 |
| 审核                                 | 何彬 | 何彬 | 校对 | 王晓玥 | 王晓玥 | 设计  | 高兴军    |
|                                    |    |    |    |     |     | 页   | 73     |

检查井井型  
圆形检查井  
矩形直线  
检查井  
矩形三通  
检查井  
矩形四通  
检查井  
异型三通  
检查井  
矩形小三通  
检查井  
矩形小四通  
检查井



检查井井型  
圆形检查井  
矩形直线  
检查井  
矩形三通  
检查井  
矩形四通  
检查井  
异型三通  
检查井  
矩形三通  
检查井  
矩形四通  
检查井

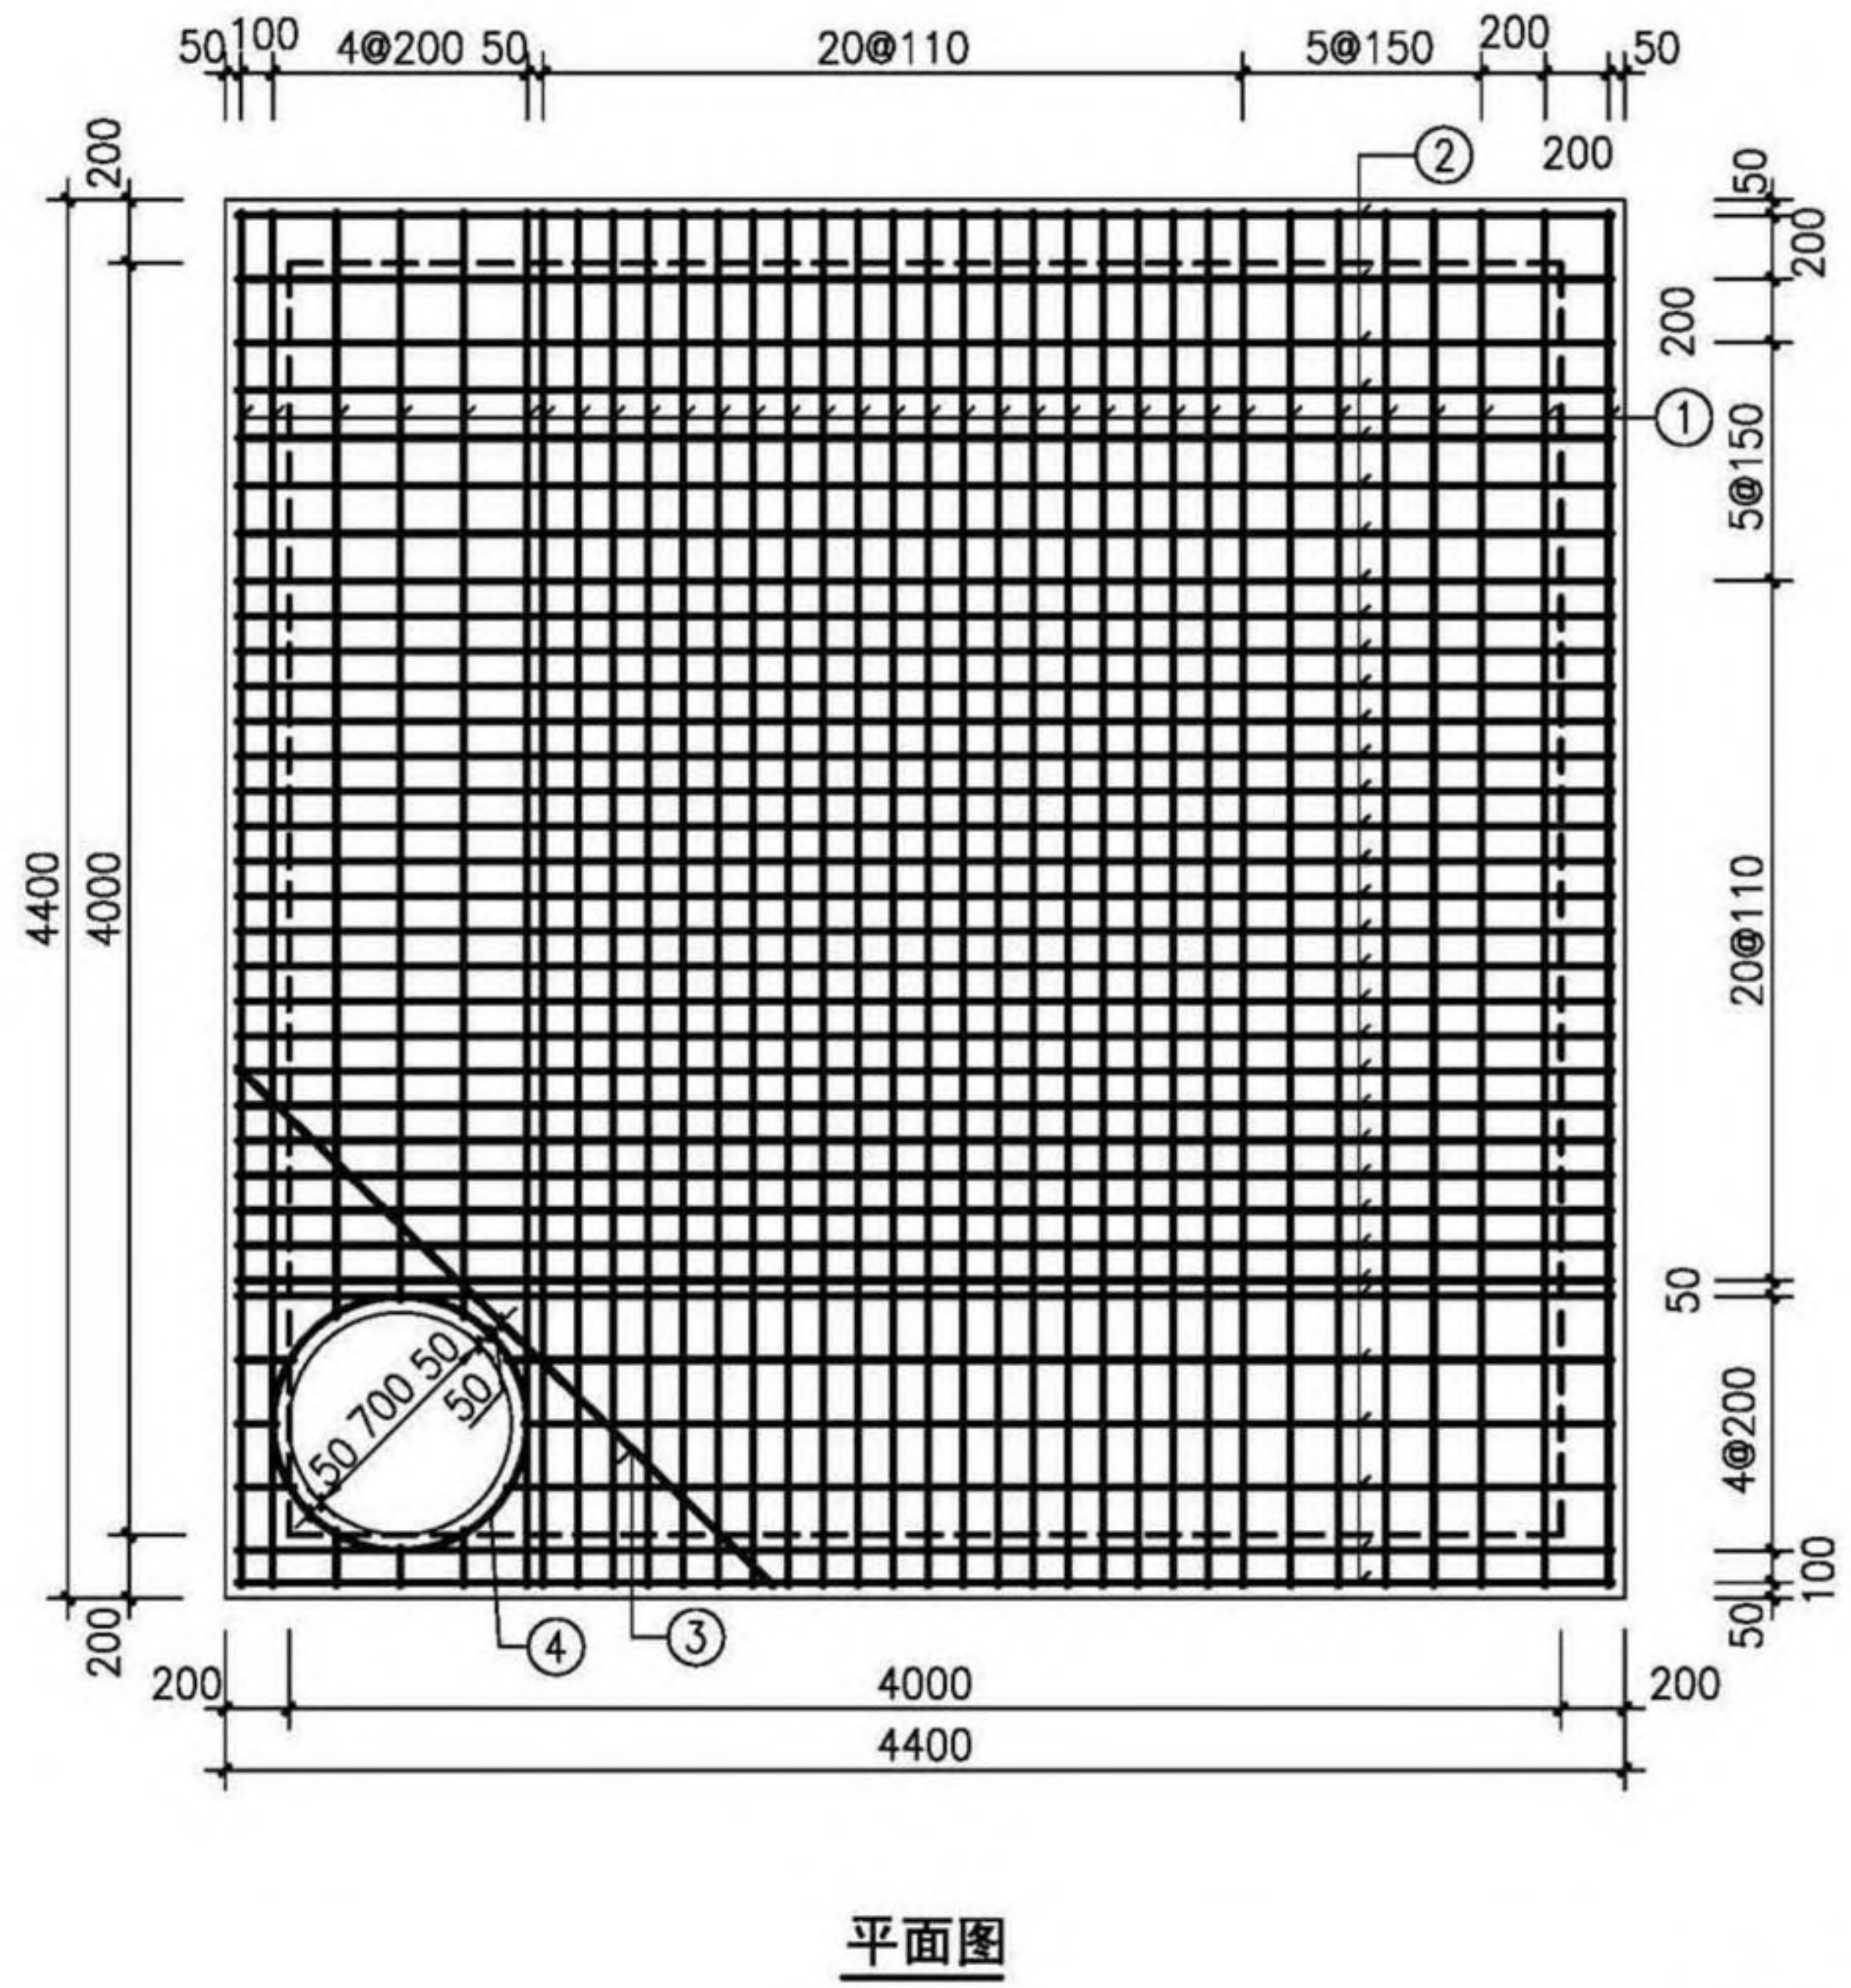

盖板规格表

| 盖板型号    | 盖板覆土厚<br>(m)                                 | 板厚 $h$<br>(mm) | 混凝土<br>( $m^3$ ) |
|---------|----------------------------------------------|----------------|------------------|
| J02B8-1 | $0.8 \leq H_s \leq 2.0$                      | 240            | 4.56             |
| J02B8-2 | $0.4 \leq H_s < 0.8$<br>$2.0 < H_s \leq 4.0$ | 260            | 4.93             |

钢筋表

| 编号 | 型式 | J02B8-1   |    | J02B8-2   |    | 长度<br>(mm) |
|----|----|-----------|----|-----------|----|------------|
|    |    | 规格        | 数量 | 规格        | 数量 |            |
| ①  | —  | $\Phi 18$ | 34 | $\Phi 20$ | 34 | 4320       |
| ②  | —  | $\Phi 18$ | 34 | $\Phi 20$ | 34 | 4320       |
| ③  | —  | $\Phi 18$ | 1  | $\Phi 20$ | 1  | 2340       |
| ④  | ○  | $\Phi 12$ | 1  | $\Phi 14$ | 1  | 2510       |

说明：1. 钢筋放下层；③号筋在最上层；  
钢筋遇洞口断开。  
2. ④号钢筋不包括搭接或焊接长度。

- 注：1. 材料：混凝土为C30；钢筋： $\Phi$ -HPB300， $\Phi$ -HRB400。  
2. 混凝土保护层厚度：40mm。  
3. 设计覆土厚度：0.4m~4.0m。  
4. 此盖板宜原位现浇；跨中起拱20mm；若预制，吊环钢筋不应小于 $4\Phi 25$ ，吊环做法详见第330页。  
5.  $\Phi 700$ 人孔可改为 $\Phi 800$ ，钢筋直径、根数及相对位置不变。  
6. 其他详见总说明。


检查井井型  
圆形检查井  
矩形直线  
检查井  
矩形三通  
检查井  
矩形四通  
检查井  
异型三通  
检查井  
矩形三通  
检查井  
矩形四通  
检查井







检查井井型  
圆形检查井  
矩形直线  
检查井  
矩形三通  
检查井  
矩形四通  
检查井  
异型三通  
检查井  
矩形三通  
检查井  
矩形四通  
检查井

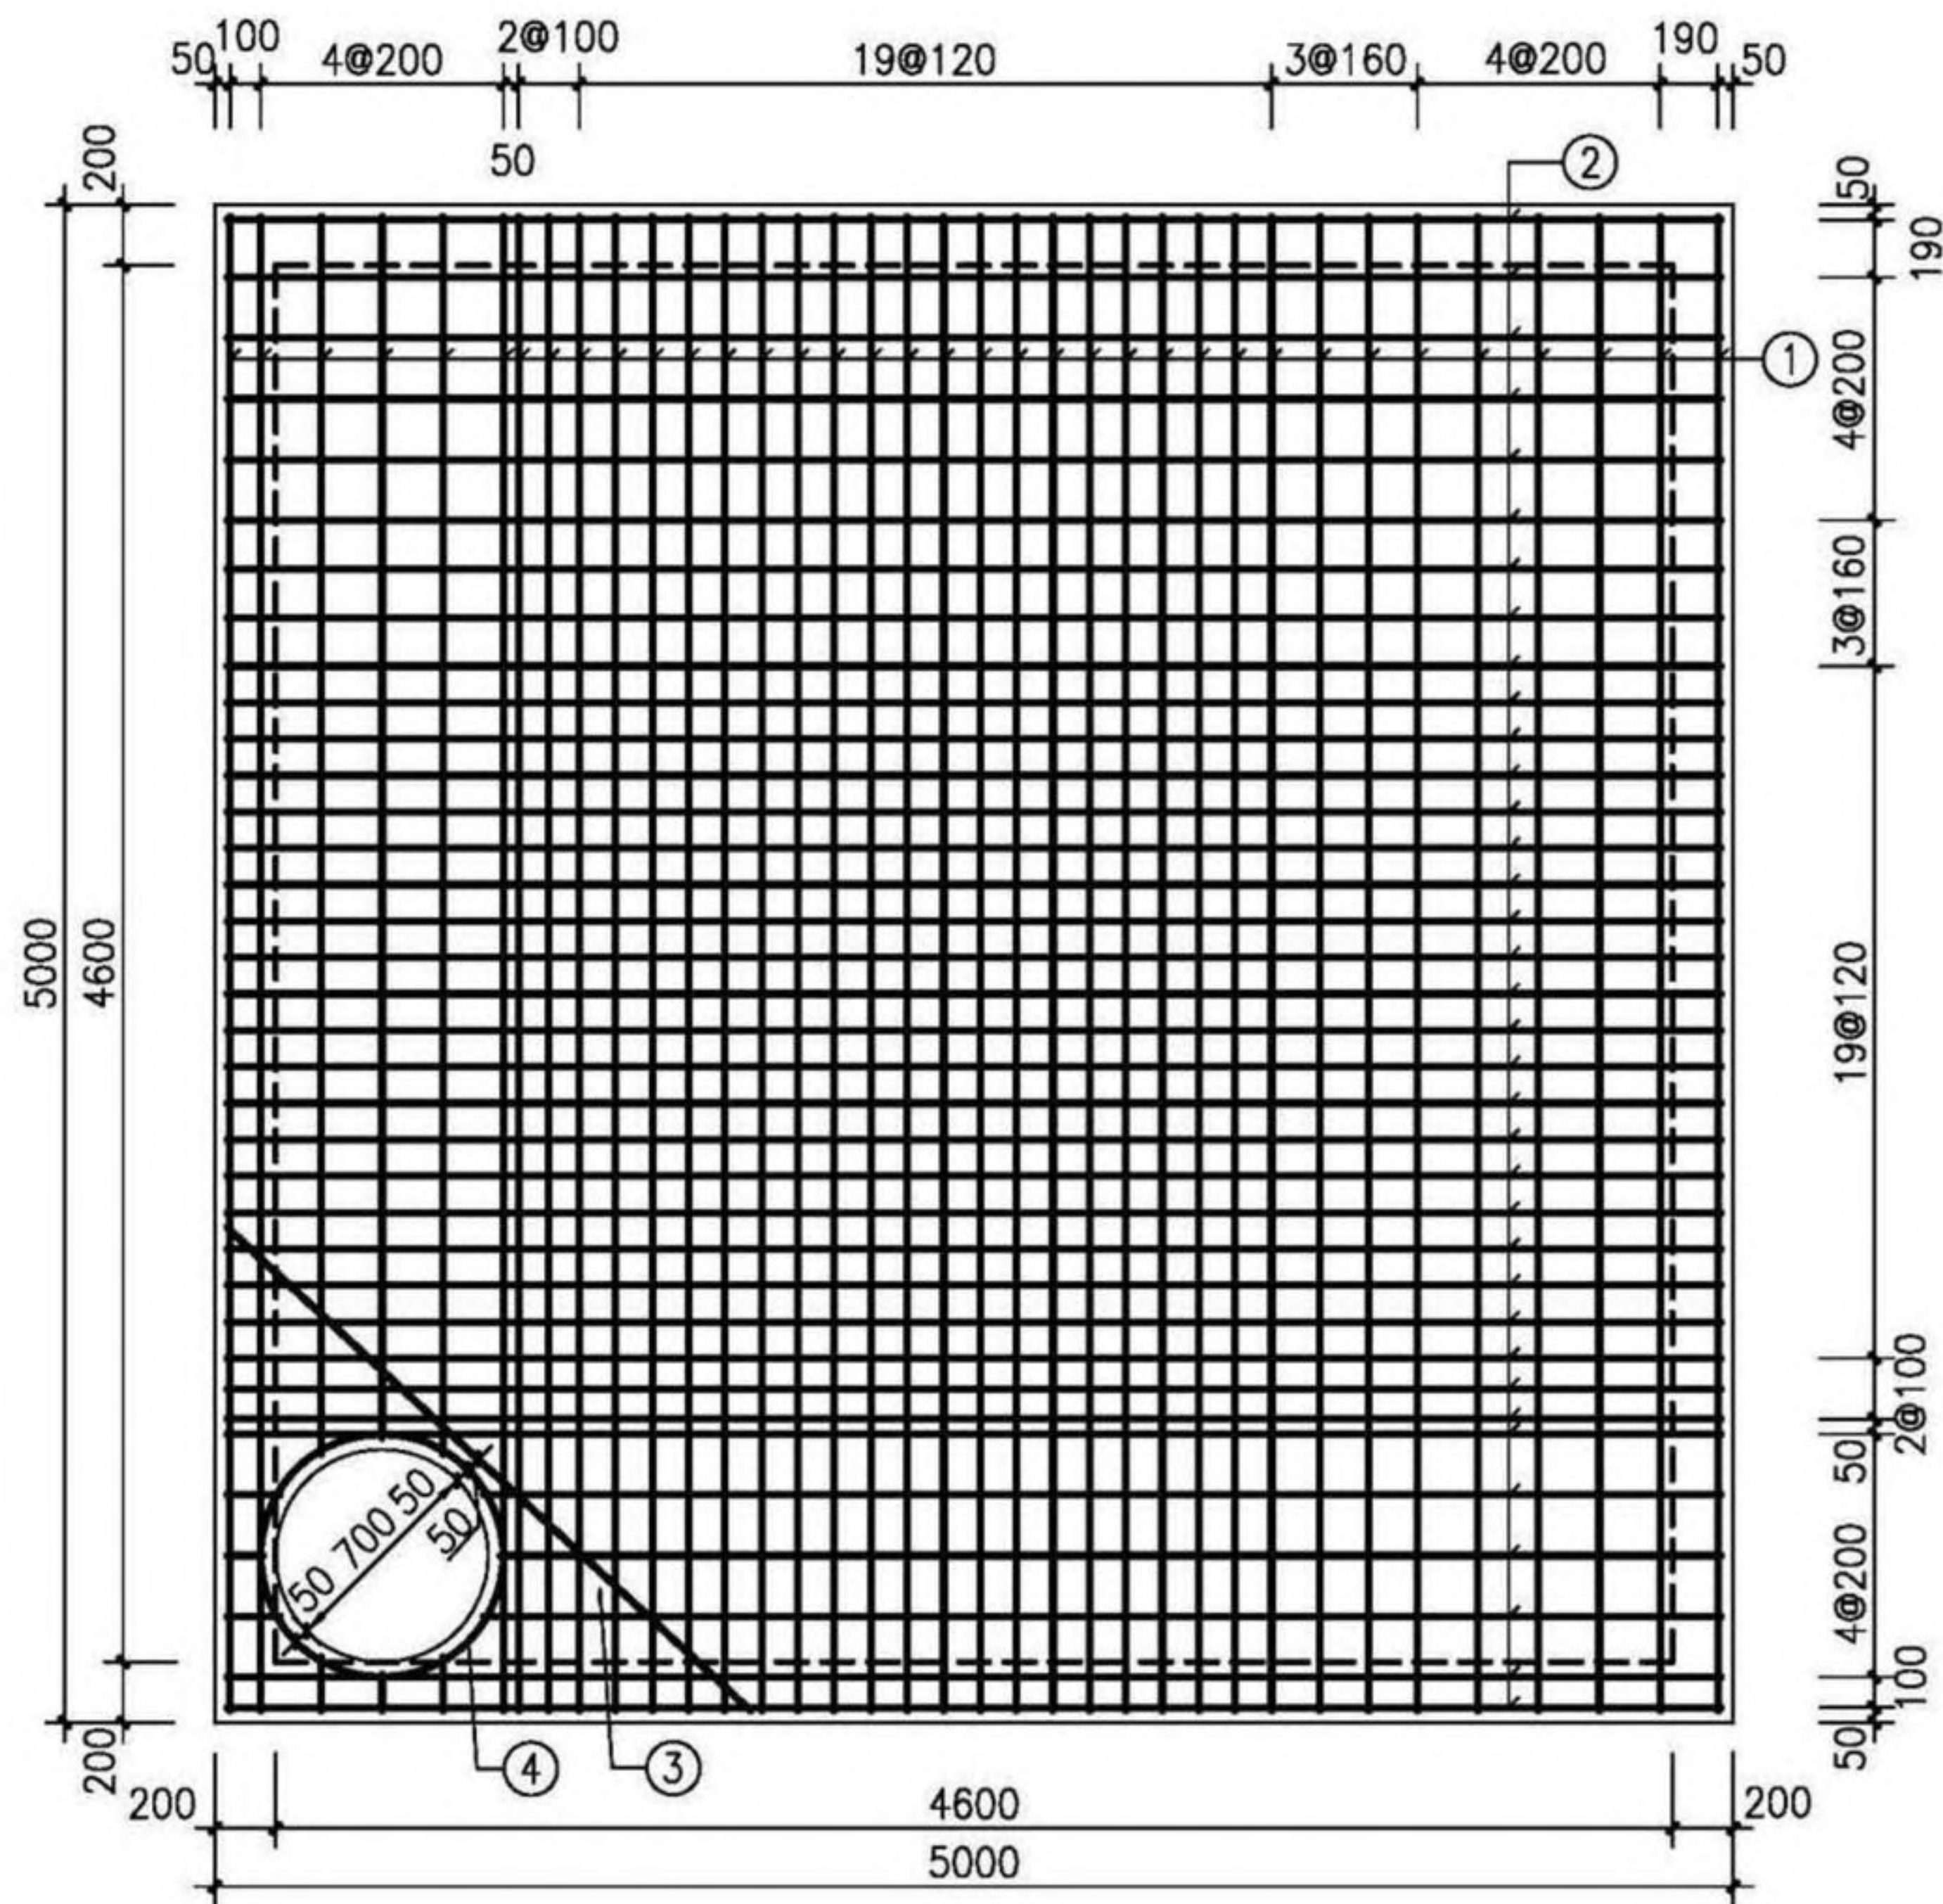

平面图

盖板规格表

| 盖板型号     | 盖板覆土厚<br>(m)                                 | 板厚 $h$<br>(mm) | 混凝土<br>( $m^3$ ) |
|----------|----------------------------------------------|----------------|------------------|
| J02B10-1 | $0.8 \leq H_s \leq 2.0$                      | 280            | 6.89             |
| J02B10-2 | $0.4 \leq H_s < 0.8$<br>$2.0 < H_s \leq 4.0$ | 300            | 7.39             |

钢筋表

| 编号                                                     | 型式 | J02B10-1  |    | J02B10-2  |    | 长度<br>(mm) |
|--------------------------------------------------------|----|-----------|----|-----------|----|------------|
|                                                        |    | 规格        | 数量 | 规格        | 数量 |            |
| ①                                                      | —  | $\Phi 20$ | 36 | $\Phi 22$ | 36 | 4920       |
| ②                                                      | —  | $\Phi 20$ | 36 | $\Phi 22$ | 36 | 4920       |
| ③                                                      | —  | $\Phi 20$ | 1  | $\Phi 22$ | 1  | 2340       |
| ④                                                      | ○  | $\Phi 14$ | 1  | $\Phi 14$ | 1  | 2510       |
| 说明：1. 钢筋放下层；③号筋在最上层；<br>钢筋遇洞口断开。<br>2. ④号钢筋不包括搭接或焊接长度。 |    |           |    |           |    |            |

- 注：1. 材料：混凝土为C30；钢筋： $\Phi$ —HPB300， $\Phi$ —HRB400。  
2. 混凝土保护层厚度：40mm。  
3. 设计覆土厚度：0.4m~4.0m。  
4. 此盖板应原位现浇；跨中起拱20mm。  
5.  $\Phi 700$ 人孔可改为 $\Phi 800$ ，钢筋直径、根数及相对位置不变。  
6. 其他详见总说明。

矩形三通雨、污水检查井(D=2800)  
盖板配筋(J02B10)


审核 何彬 何彬 校对 王晓玥 王晓玥 设计 高兴军 高兴军

图集号 20S515  
页 76

检查井井型  
圆形检查井  
矩形直线  
检查井  
矩形三通  
检查井  
矩形四通  
检查井  
异型三通  
检查井  
矩形三通  
检查井  
矩形四通  
检查井



检查井井型  
圆形检查井  
矩形直线  
检查井  
矩形三通  
检查井  
矩形四通  
检查井  
异型三通  
检查井  
矩形小三通  
检查井  
矩形小四通  
检查井

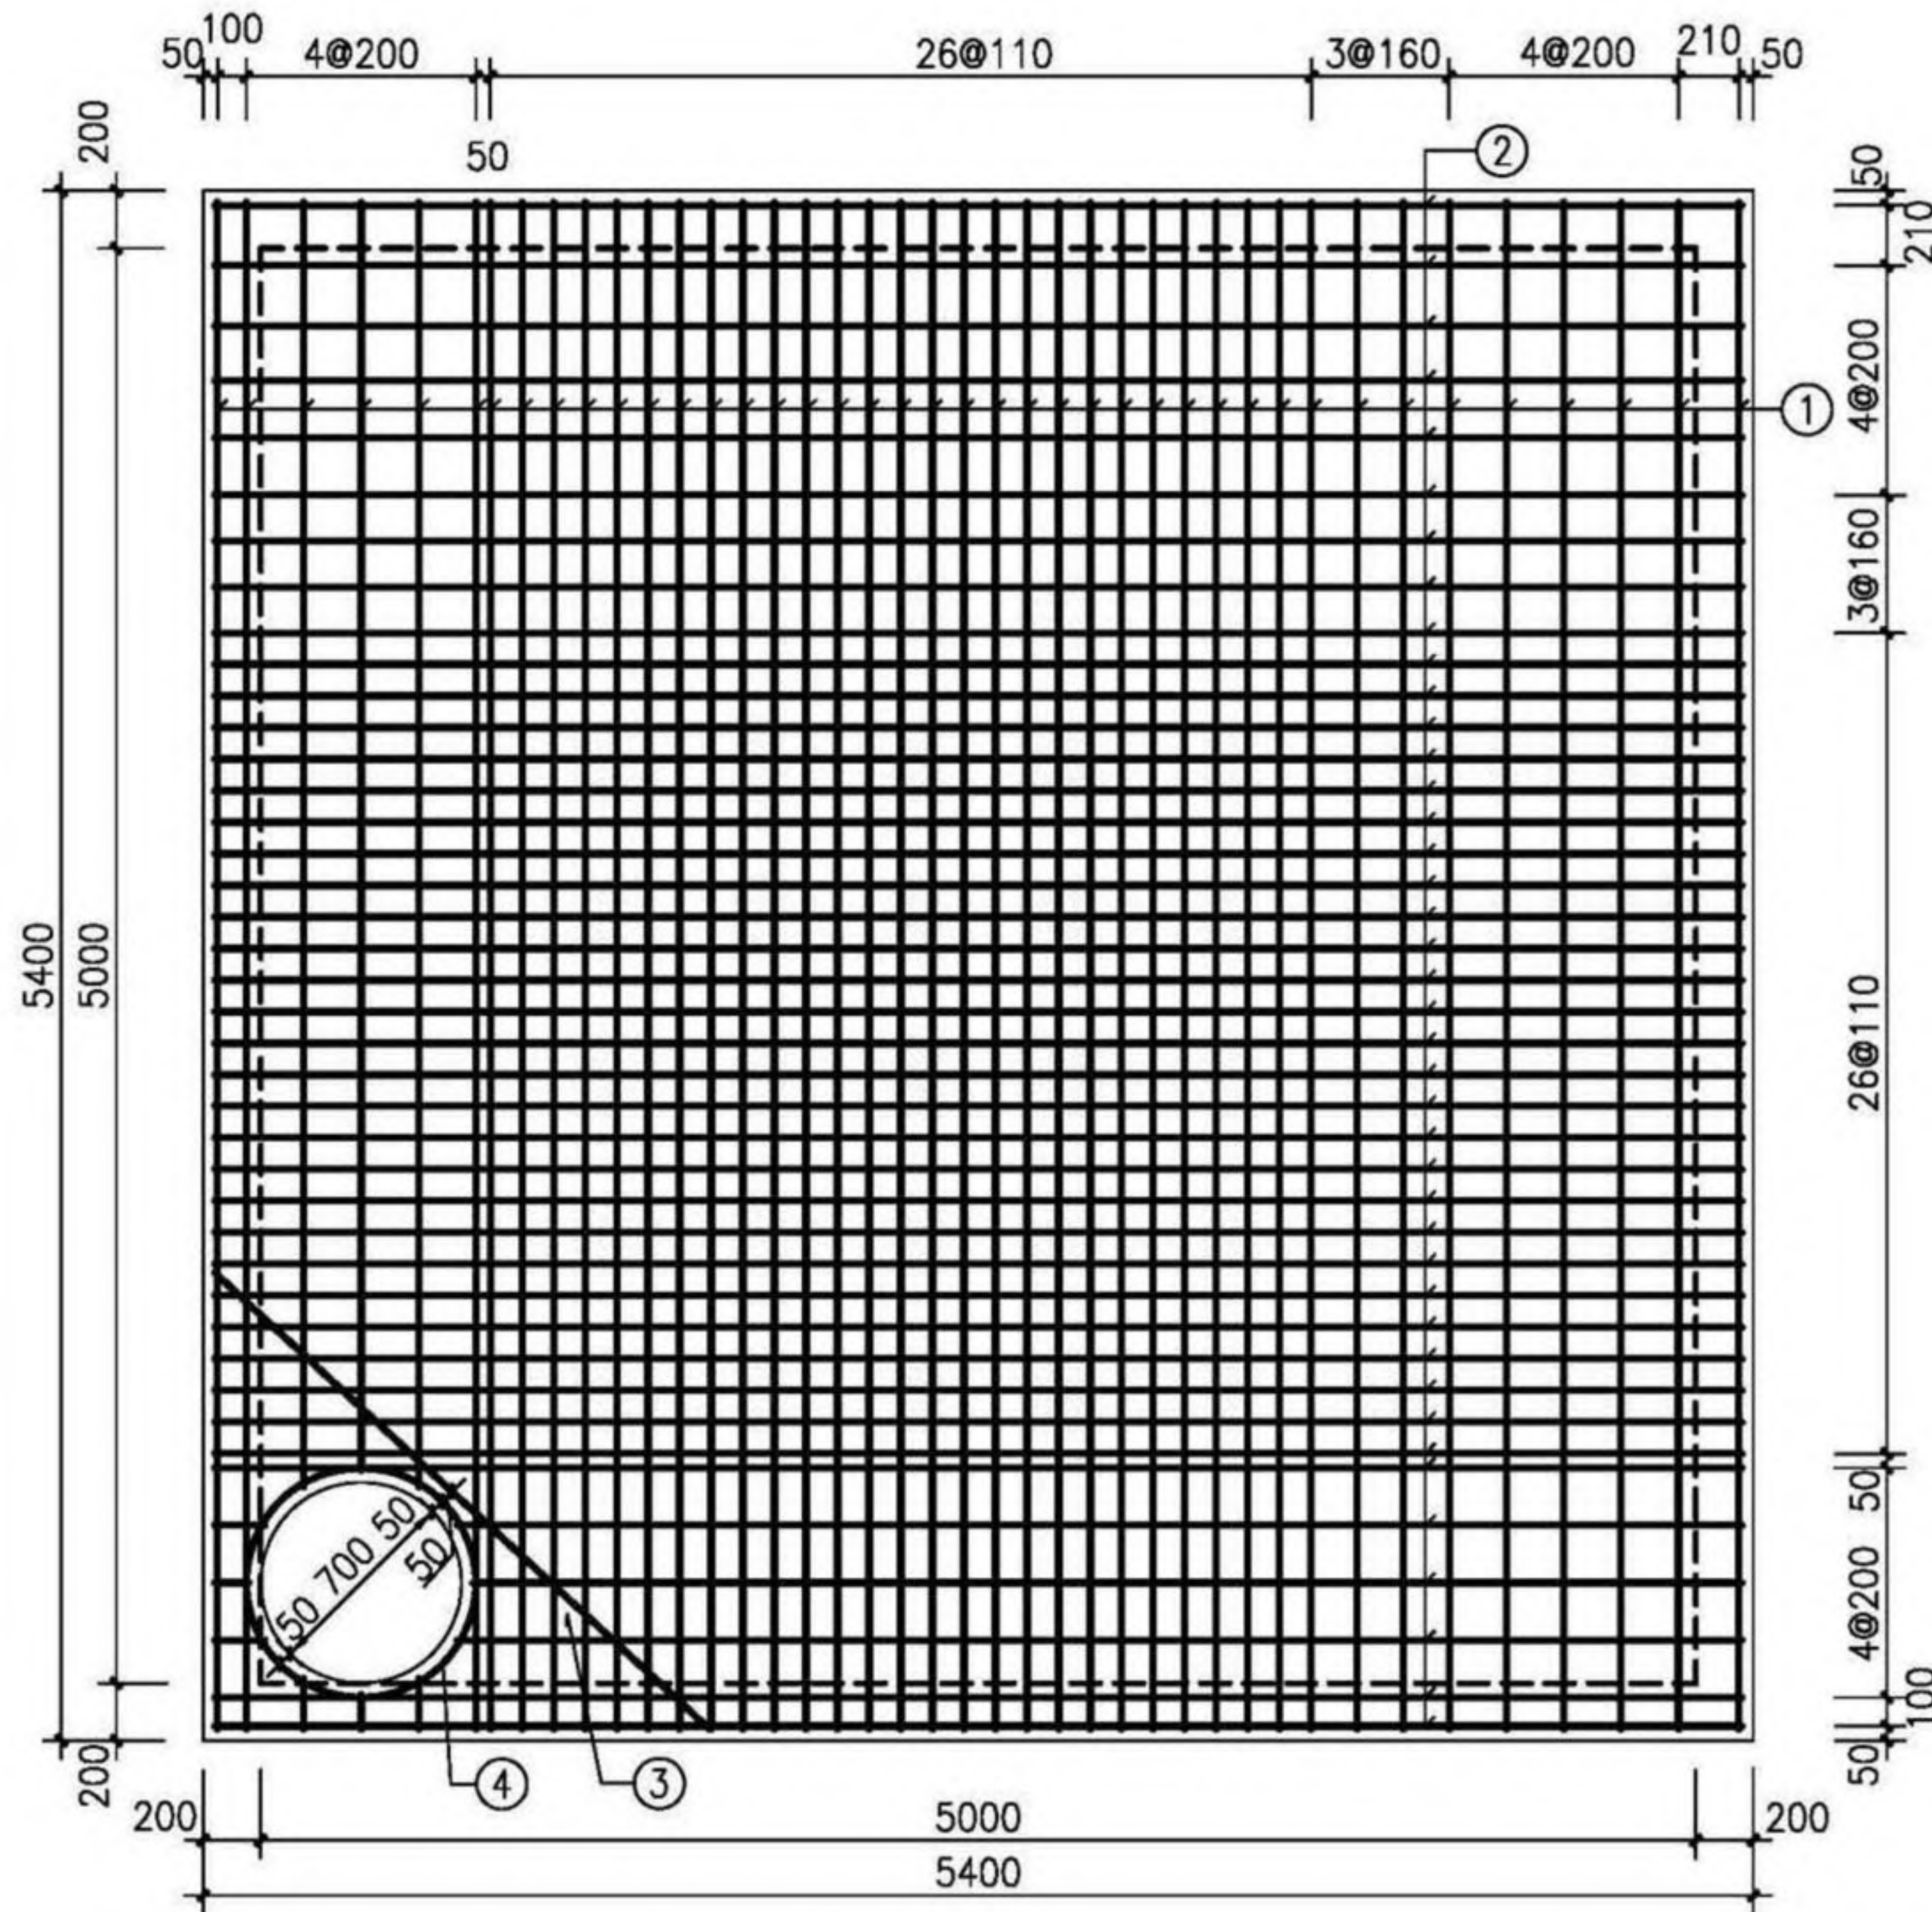

平面图

盖板规格表

| 盖板型号     | 盖板覆土厚<br>(m)                                 | 板厚 $h$<br>(mm) | 混凝土<br>( $m^3$ ) |
|----------|----------------------------------------------|----------------|------------------|
| J02B11-1 | $0.8 \leq H_s \leq 2.0$                      | 300            | 8.63             |
| J02B11-2 | $0.4 \leq H_s < 0.8$<br>$2.0 < H_s \leq 4.0$ | 320            | 9.21             |

钢筋表

| 编号 | 型式 | J02B10-1  |    | J02B10-2  |    | 长度<br>(mm) |
|----|----|-----------|----|-----------|----|------------|
|    |    | 规格        | 数量 | 规格        | 数量 |            |
| ①  | —  | $\Phi 20$ | 41 | $\Phi 22$ | 41 | 5320       |
| ②  | —  | $\Phi 20$ | 41 | $\Phi 22$ | 41 | 5320       |
| ③  | —  | $\Phi 20$ | 1  | $\Phi 22$ | 1  | 2340       |
| ④  | ○  | $\Phi 14$ | 1  | $\Phi 14$ | 1  | 2510       |

说明：1. 钢筋放下层；③号筋在最上层；  
钢筋遇洞口断开。  
2. ④号钢筋不包括搭接或焊接长度。



- 注：1. 材料：混凝土为C30；钢筋： $\Phi$ —HPB300， $\Phi$ —HRB400。  
2. 混凝土保护层厚度：40mm。  
3. 设计覆土厚度：0.4m~4.0m。  
4. 此盖板应原位现浇；跨中起拱20mm。  
5.  $\Phi 700$ 人孔可改为 $\Phi 800$ ，钢筋直径、根数及相对位置不变。  
6. 其他详见总说明。

|                                     |    |    |    |     |     |    |     |     |        |
|-------------------------------------|----|----|----|-----|-----|----|-----|-----|--------|
| 矩形三通雨、污水检查井(D=3000)<br>盖板配筋(J02B11) |    |    |    |     |     |    |     | 图集号 | 20S515 |
| 审核                                  | 何彬 | 何彬 | 校对 | 王晓玥 | 王晓玥 | 设计 | 高兴军 | 页   | 77     |

检查井井型  
圆形检查井  
矩形直线  
检查井  
矩形三通  
检查井  
矩形四通  
检查井  
异型三通  
检查井  
矩形小三通  
检查井  
矩形小四通  
检查井



检  
查  
井  
表  
型  
圆  
形  
检  
查  
井  
矩  
形  
直  
线  
检  
查  
井  
矩  
形  
三  
通  
检  
查  
井  
矩  
形  
四  
通  
检  
查  
井  
异  
型  
三  
通  
检  
查  
井  
矩  
形  
查  
小  
三  
通  
矩  
形  
查  
小  
井  
四  
通

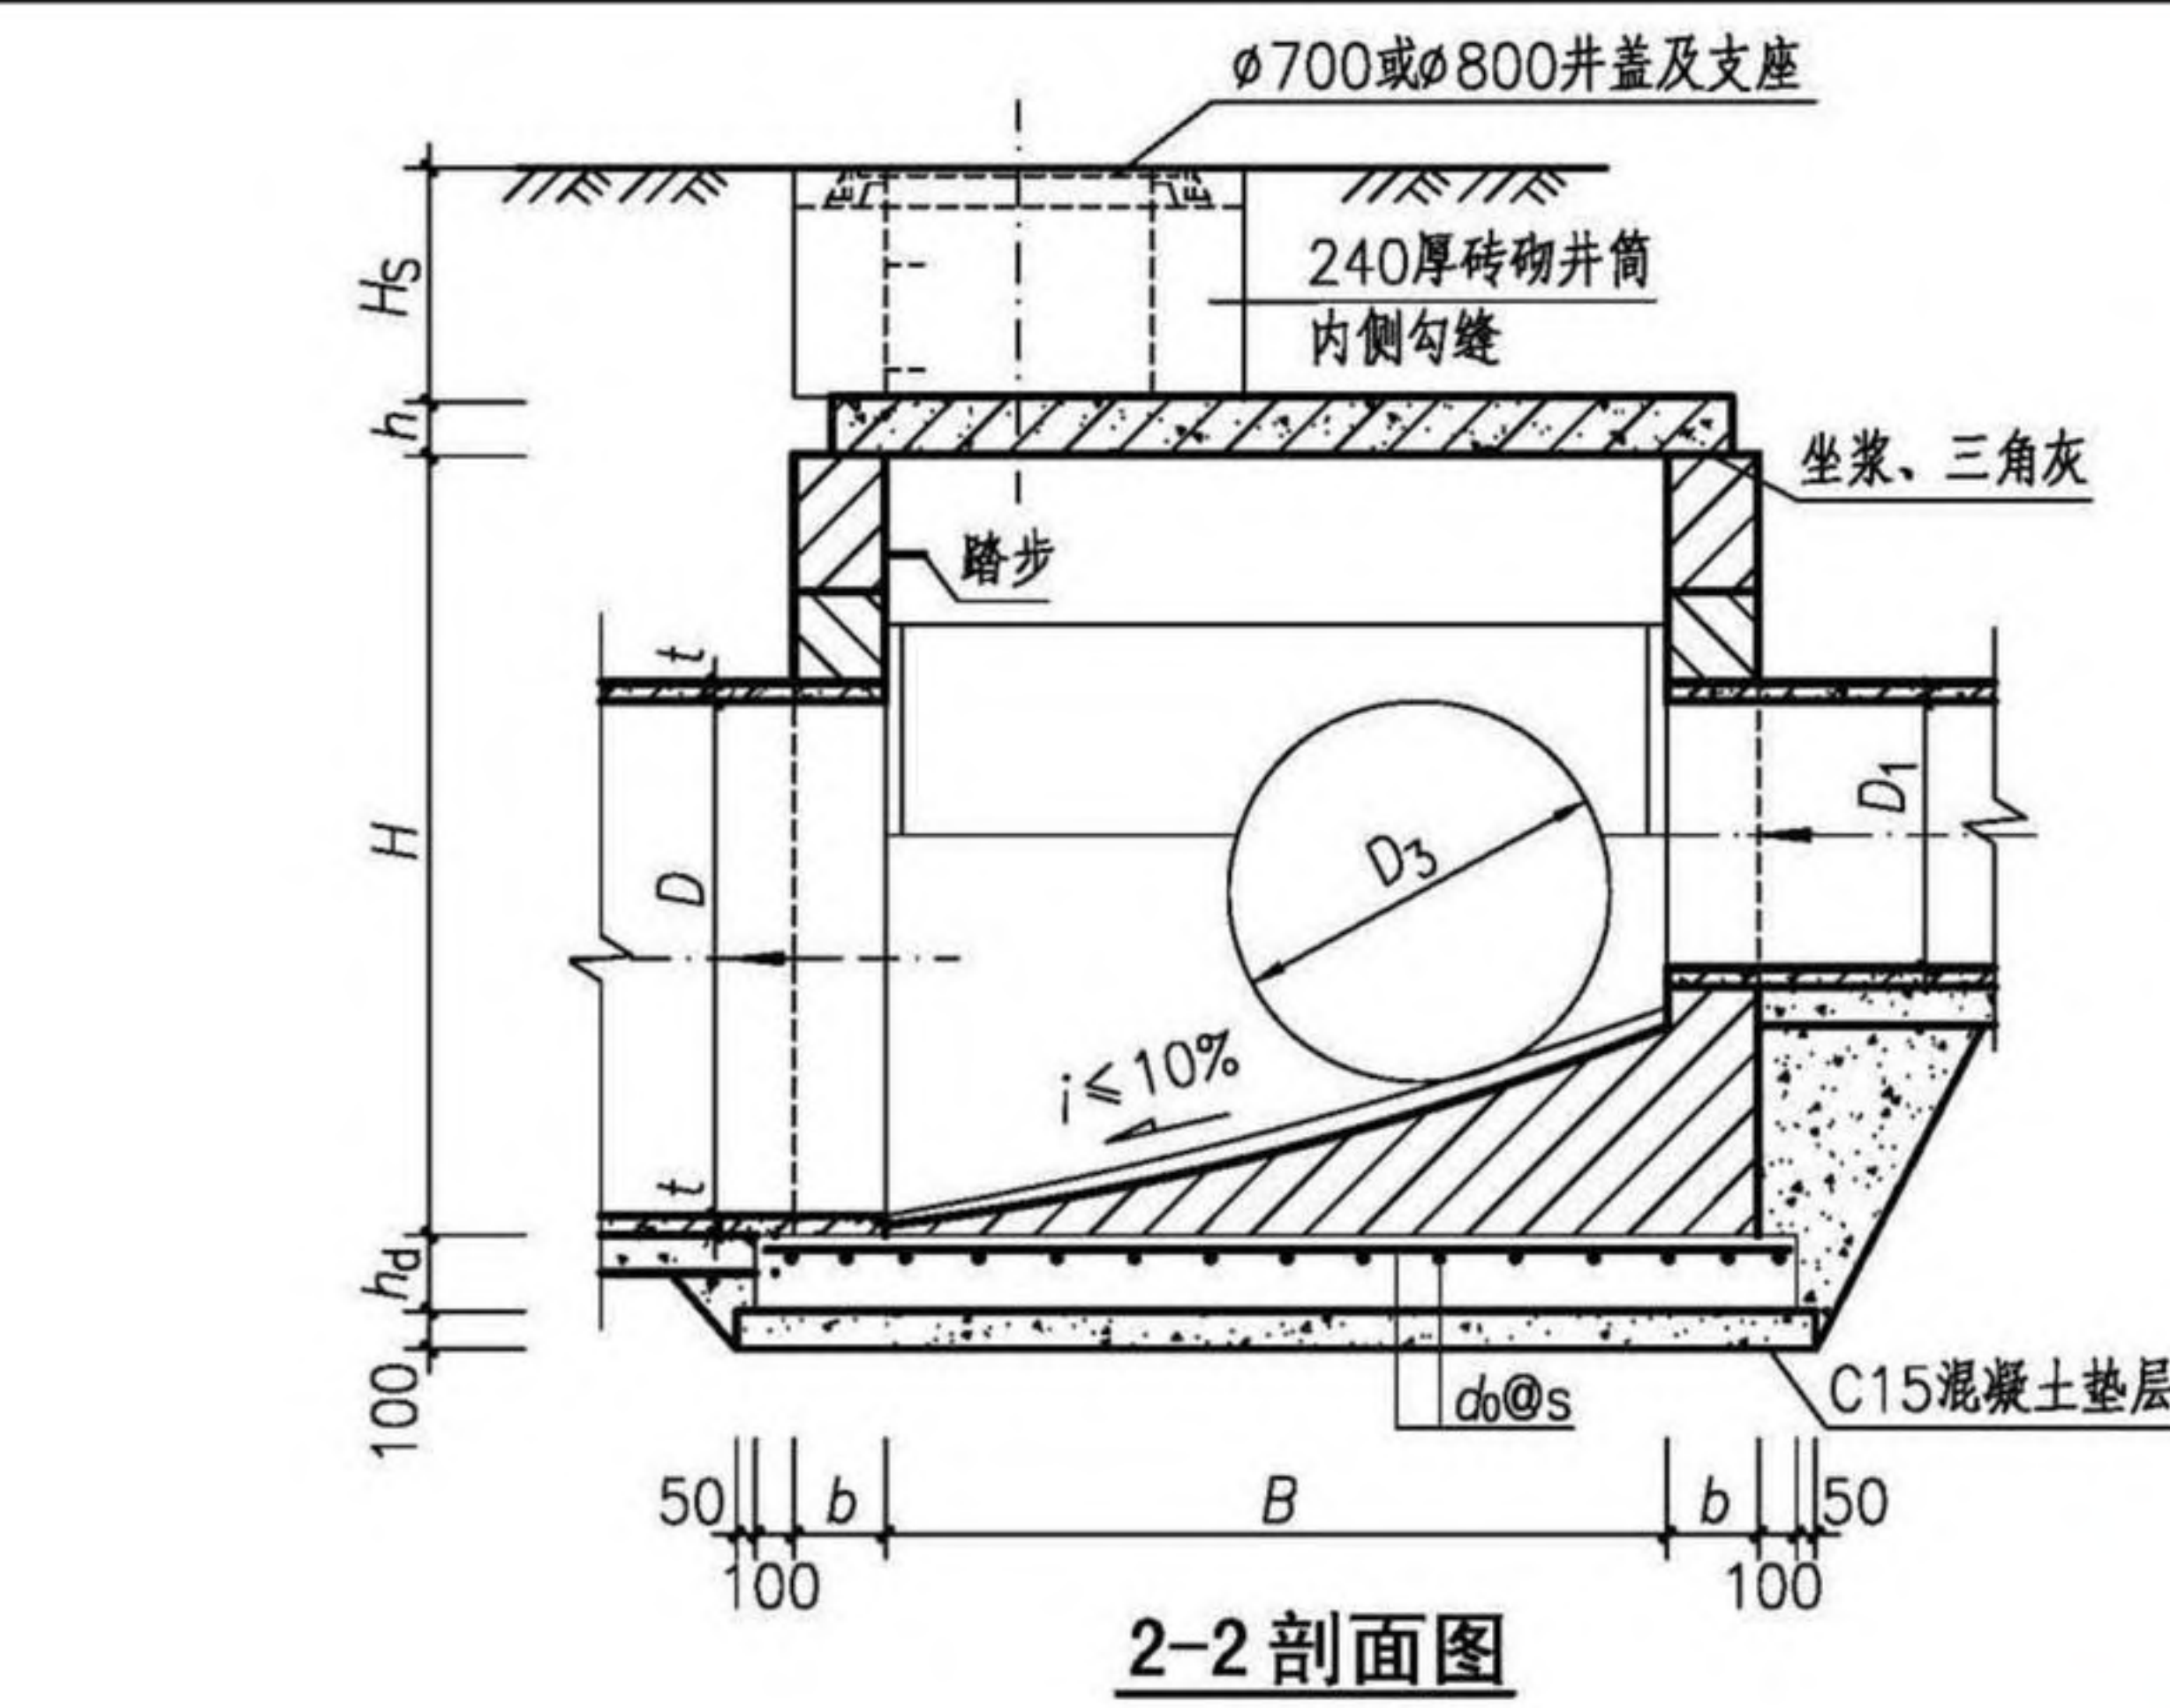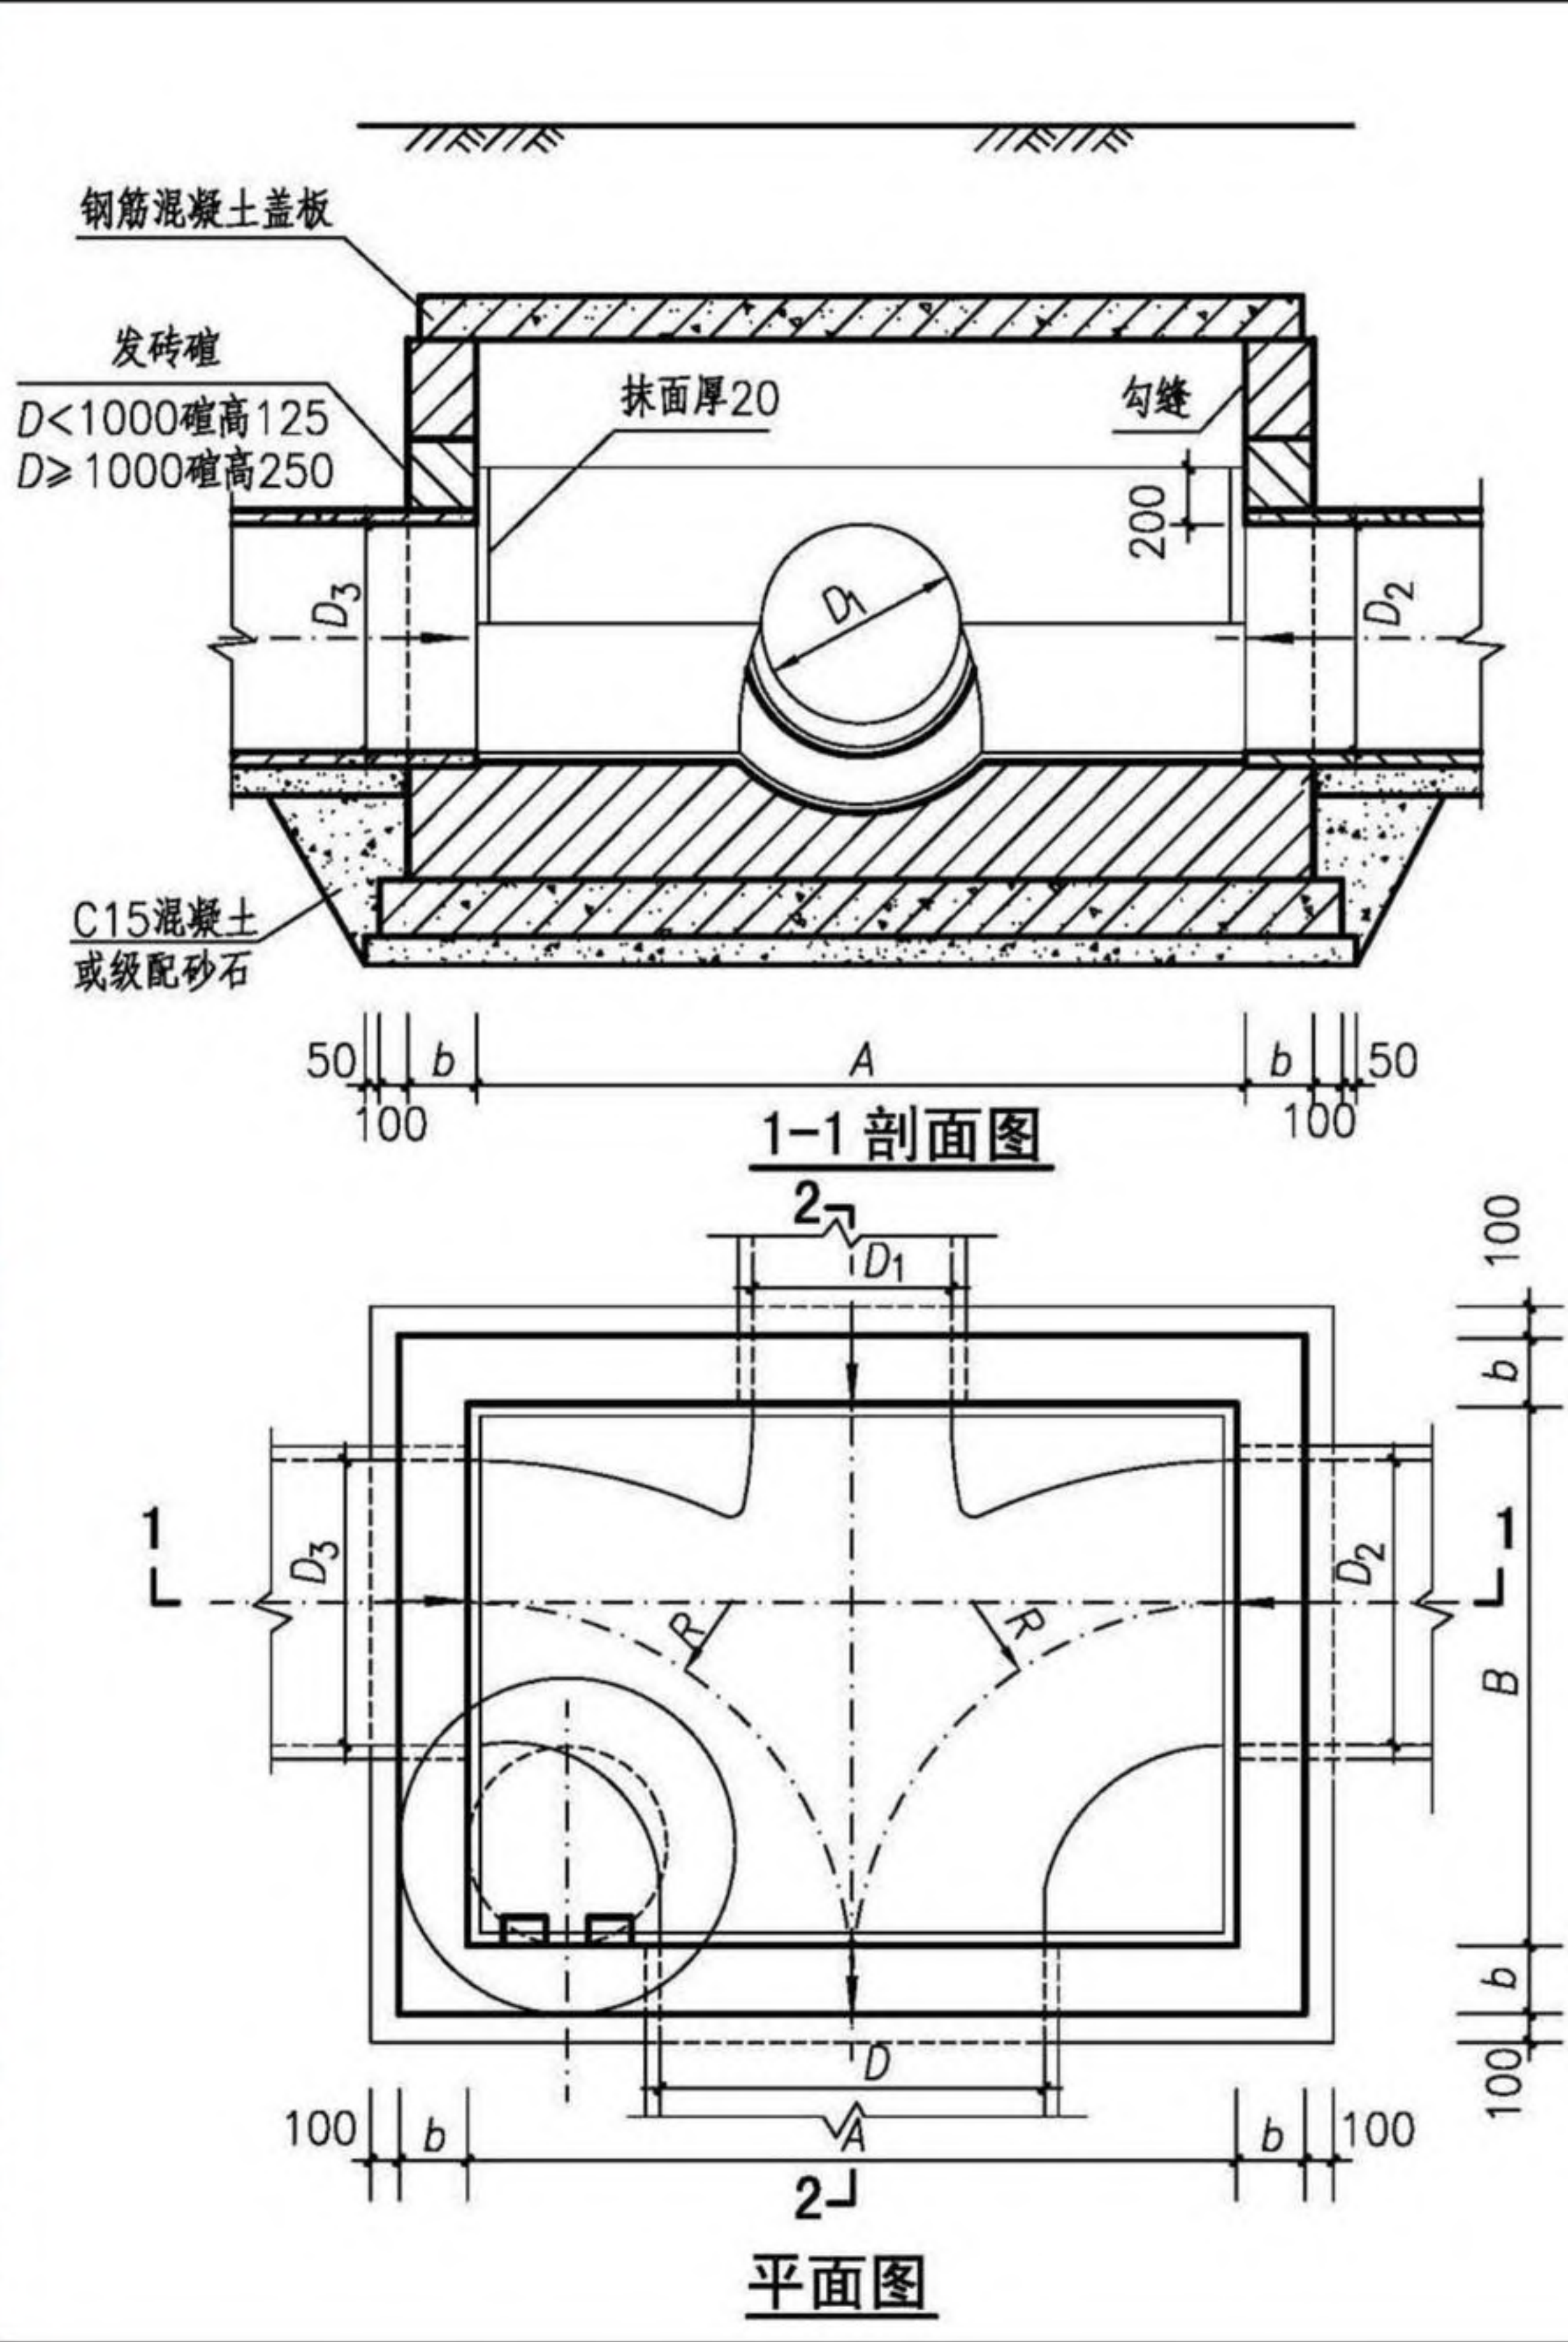

- 注：1. 井墙及井筒采用M10水泥砂浆砌MU15烧结普通砖或MU20混凝土普通砖；流槽采用与井室相同的材料同步砌筑完成。
2. 抹面、勾缝、坐浆、三角灰均用M10防水水泥砂浆。
3. 底板混凝土C30；钢筋  $\phi$ -HPB300、 $\Phi$ -HRB400；混凝土净保护层厚度40mm。
4. 接入管道超挖部分用混凝土或级配砂石填实。
5. 管道与墙体、底板间隙应砂浆砌筑、填实、挤压严密。
6. 遇地下水时，井墙外用M10防水水泥砂浆抹面至地下水位以上500mm，厚20mm。
7. 图中井室尺寸、适用条件、盖板型号及干管、支管允许管径应根据D值按第79页确定。
8. 流槽部分在安放踏步的同侧加设脚窝，踏步及脚窝布置、踏步安装见第332、334页。
9. 其他要求详见总说明。

|                     |     |     |    |     |     |    |     |        |
|---------------------|-----|-----|----|-----|-----|----|-----|--------|
| 矩形四通砖砌雨水检查井 (J03yz) |     |     |    |     |     |    | 图集号 | 20S515 |
| 审核                  | 李振川 | 李振川 | 校对 | 王晓玥 | 王晓玥 | 设计 | 周志坚 | 周志坚    |
|                     |     |     |    |     |     |    | 页   | 78     |

检  
查  
井  
表  
型  
圆  
形  
检  
查  
井  
矩  
形  
直  
线  
检  
查  
井  
矩  
形  
三  
通  
检  
查  
井  
矩  
形  
四  
通  
检  
查  
井  
异  
型  
三  
通  
检  
查  
井  
矩  
形  
查  
小  
三  
通  
矩  
形  
查  
小  
井  
四  
通



检  
查  
井  
表  
井  
型  
圆  
形  
检  
查  
井  
矩  
形  
直  
线  
检  
查  
井  
矩  
形  
三  
通  
检  
查  
井  
矩  
形  
四  
通  
检  
查  
井  
异  
型  
三  
通  
检  
查  
井  
矩  
形  
查  
小  
井  
三  
通  
矩  
形  
查  
小  
井  
四  
通

检  
查  
井  
表  
井  
型  
圆  
形  
检  
查  
井  
矩  
形  
直  
线  
检  
查  
井  
矩  
形  
三  
通  
检  
查  
井  
矩  
形  
四  
通  
检  
查  
井  
异  
型  
三  
通  
检  
查  
井  
矩  
形  
查  
小  
井  
三  
通  
矩  
形  
查  
小  
井  
四  
通

矩形四通砖砌雨水检查井（J03yz）各部尺寸及工程量表（无地下水）

| 管径 (mm) |                |                                | 各部尺寸 (mm) |      |      |      | 0.8m≤H <sub>s</sub> ≤4.0m |                        |                          |                         |      |                   |            |                           | 砖井筒<br>(m <sup>3</sup> /m) | 盖板型号   |
|---------|----------------|--------------------------------|-----------|------|------|------|---------------------------|------------------------|--------------------------|-------------------------|------|-------------------|------------|---------------------------|----------------------------|--------|
| D       | D <sub>1</sub> | D <sub>2</sub> 、D <sub>3</sub> | A         | B    | R    | H    | b<br>(mm)                 | h <sub>d</sub><br>(mm) | 墙砌体<br>(m <sup>3</sup> ) | 底板混凝土 (m <sup>3</sup> ) |      | 底板钢筋              |            | 砂浆抹面<br>(m <sup>2</sup> ) |                            |        |
|         |                |                                |           |      |      |      |                           |                        |                          | 底板                      | 垫层   | d <sub>0</sub> @s | 重量<br>(kg) |                           |                            |        |
| 1000    | 400~700        | 700~1000                       | 2000      | 1700 | 1000 | 1900 | 240                       | 250                    | 6.90                     | 1.59                    | 0.69 | Φ12@200           | 56.30      | 11.42                     | 0.71                       | J03B1  |
| 1200    | 500~800        | 800~1200                       | 2400      | 2100 | 1200 | 1920 |                           |                        | 10.73                    | 2.14                    | 0.92 |                   | 75.66      | 16.62                     |                            | J03B2  |
| 1400    | 600~900        | 900~1400                       | 2800      | 2400 | 1400 | 1940 |                           |                        | 16.20                    | 2.68                    | 1.14 |                   | 96.26      | 23.69                     |                            | J03B3  |
| 1600    | 700~1100       | 1000~1600                      | 3200      | 2700 | 1600 | 2170 |                           |                        | 23.57                    | 3.28                    | 1.39 | Φ14@200           | 157.76     | 30.52                     |                            | J03B4  |
| 1800    | 700~1400       | 1000~1800                      | 3600      | 3000 | 1800 | 2410 |                           |                        | 33.01                    | 3.94                    | 1.66 |                   | 192.07     | 38.36                     |                            | J03B5  |
| 2000    | 800~1400       | 1200~2000                      | 4000      | 3300 | 2000 | 2750 | 370                       |                        | 49.14                    | 5.24                    | 2.19 | Φ12@100           | 370.28     | 46.67                     |                            | J03B6  |
| 2200    | 800~1600       | 1400~2200                      | 4400      | 3700 | 2200 | 2990 |                           |                        | 64.32                    | 6.19                    | 2.58 |                   | 438.19     | 56.46                     |                            | J03B7  |
| 2400    | 900~1600       | 1600~2400                      | 4800      | 4000 | 2400 | 3230 |                           | 300                    | 80.71                    | 8.51                    | 2.94 | Φ14@100           | 682.38     | 66.43                     |                            | J03B8  |
| 2600    | 900~1800       | 1800~2600                      | 5200      | 4300 | 2600 | 3470 |                           |                        | 100.73                   | 9.65                    | 3.33 |                   | 774.45     | 77.28                     |                            | J03B9  |
| 2800    | 1000~1800      | 2000~2800                      | 5600      | 4600 | 2800 | 3710 |                           | 350                    | 122.76                   | 12.68                   | 3.74 | Φ16@100           | 1139.51    | 88.87                     |                            | J03B10 |
| 3000    | 1000~2000      | 2200~3000                      | 6000      | 5000 | 3000 | 3950 |                           |                        | 150.24                   | 14.43                   | 4.25 |                   | 1296.80    | 102.15                    |                            | J03B11 |

矩形四通砖砌雨水检查井（J03yz）各部尺寸及工程量表（有地下水）

| 管径 (mm) |                |                                | 各部尺寸 (mm) |      |      |      | 0.8m≤H <sub>s</sub> ≤4.0m |                        |                          |                         |        |                   |            |                           | 砖井筒<br>(m <sup>3</sup> /m) | 盖板型号  |
|---------|----------------|--------------------------------|-----------|------|------|------|---------------------------|------------------------|--------------------------|-------------------------|--------|-------------------|------------|---------------------------|----------------------------|-------|
| D       | D <sub>1</sub> | D <sub>2</sub> 、D <sub>3</sub> | A         | B    | R    | H    | b<br>(mm)                 | h <sub>d</sub><br>(mm) | 墙砌体<br>(m <sup>3</sup> ) | 底板混凝土 (m <sup>3</sup> ) |        | 底板钢筋              |            | 砂浆抹面<br>(m <sup>2</sup> ) |                            |       |
|         |                |                                |           |      |      |      |                           |                        |                          | 底板                      | 垫层     | d <sub>0</sub> @s | 重量<br>(kg) |                           |                            |       |
| 1000    | 400~700        | 700~1000                       | 2000      | 1700 | 1000 | 1900 | 490                       | 250                    | 11.20                    | 2.29                    | 0.98   | Φ14@200           | 110.29     | 30.49                     | 0.71                       | J03B1 |
| 1200    | 500~800        | 800~1200                       | 2400      | 2100 | 1200 | 1920 |                           |                        | 15.65                    | 2.94                    | 1.24   |                   | 141.46     | 38.20                     |                            | J03B2 |
| 1400    | 600~900        | 900~1400                       | 2800      | 2400 | 1400 | 1940 |                           |                        | 21.51                    | 3.56                    | 1.50   |                   | 169.36     | 46.87                     |                            | J03B3 |
| 1600    | 700~1100       | 1000~1600                      | 3200      | 2700 | 1600 | 2170 |                           |                        | 30.13                    | 4.25                    | 1.78   | Φ14@100           | 404.56     | 58.92                     |                            | J03B4 |
| 1800    | 700~1400       | 1000~1800                      | 3600      | 3000 | 1800 | 2410 |                           |                        | 41.10                    | 5.00                    | 2.09   |                   | 476.19     | 73.14                     |                            | J03B5 |
| 2000    | 800~1400       | 1200~2000                      | 4000      | 3300 | 2000 | 2750 |                           | 300                    | 54.07                    | 6.96                    | 2.42   | Φ16@100           | 723.20     | 89.10                     |                            | J03B6 |
| 2200    | 800~1600       | 1400~2200                      | 4400      | 3700 | 2200 | 2990 | 70.09                     |                        | 8.17                     | 2.83                    | 849.44 |                   | 105.99     | J03B7                     |                            |       |

- 注：1. D>2200时，矩形四通砖砌雨水检查井不适用于有地下水工况。  
2. D<sub>1</sub>、D<sub>2</sub>、D<sub>3</sub>应与下游管径D流量匹配，较大D<sub>1</sub>值应匹配较小D<sub>2</sub>、D<sub>3</sub>值。  
3. 工程量按井筒直径Φ700、D<sub>1</sub>、D<sub>2</sub>、D<sub>3</sub>的最小管径计算，不计d的影响。  
4. 盖板工程量详见盖板配筋图。

矩形四通砖砌雨水检查井各部尺寸及工程量表

审核 李振川 李振川 校对 王晓玥 王晓玥 设计 周志坚 周志坚

图集号



20S515

页

79



检查井井型  
圆形检查井  
矩形检查井  
矩形三通检查井  
矩形四通检查井  
异型三通检查井  
矩形检查井小三通  
矩形检查井小四通

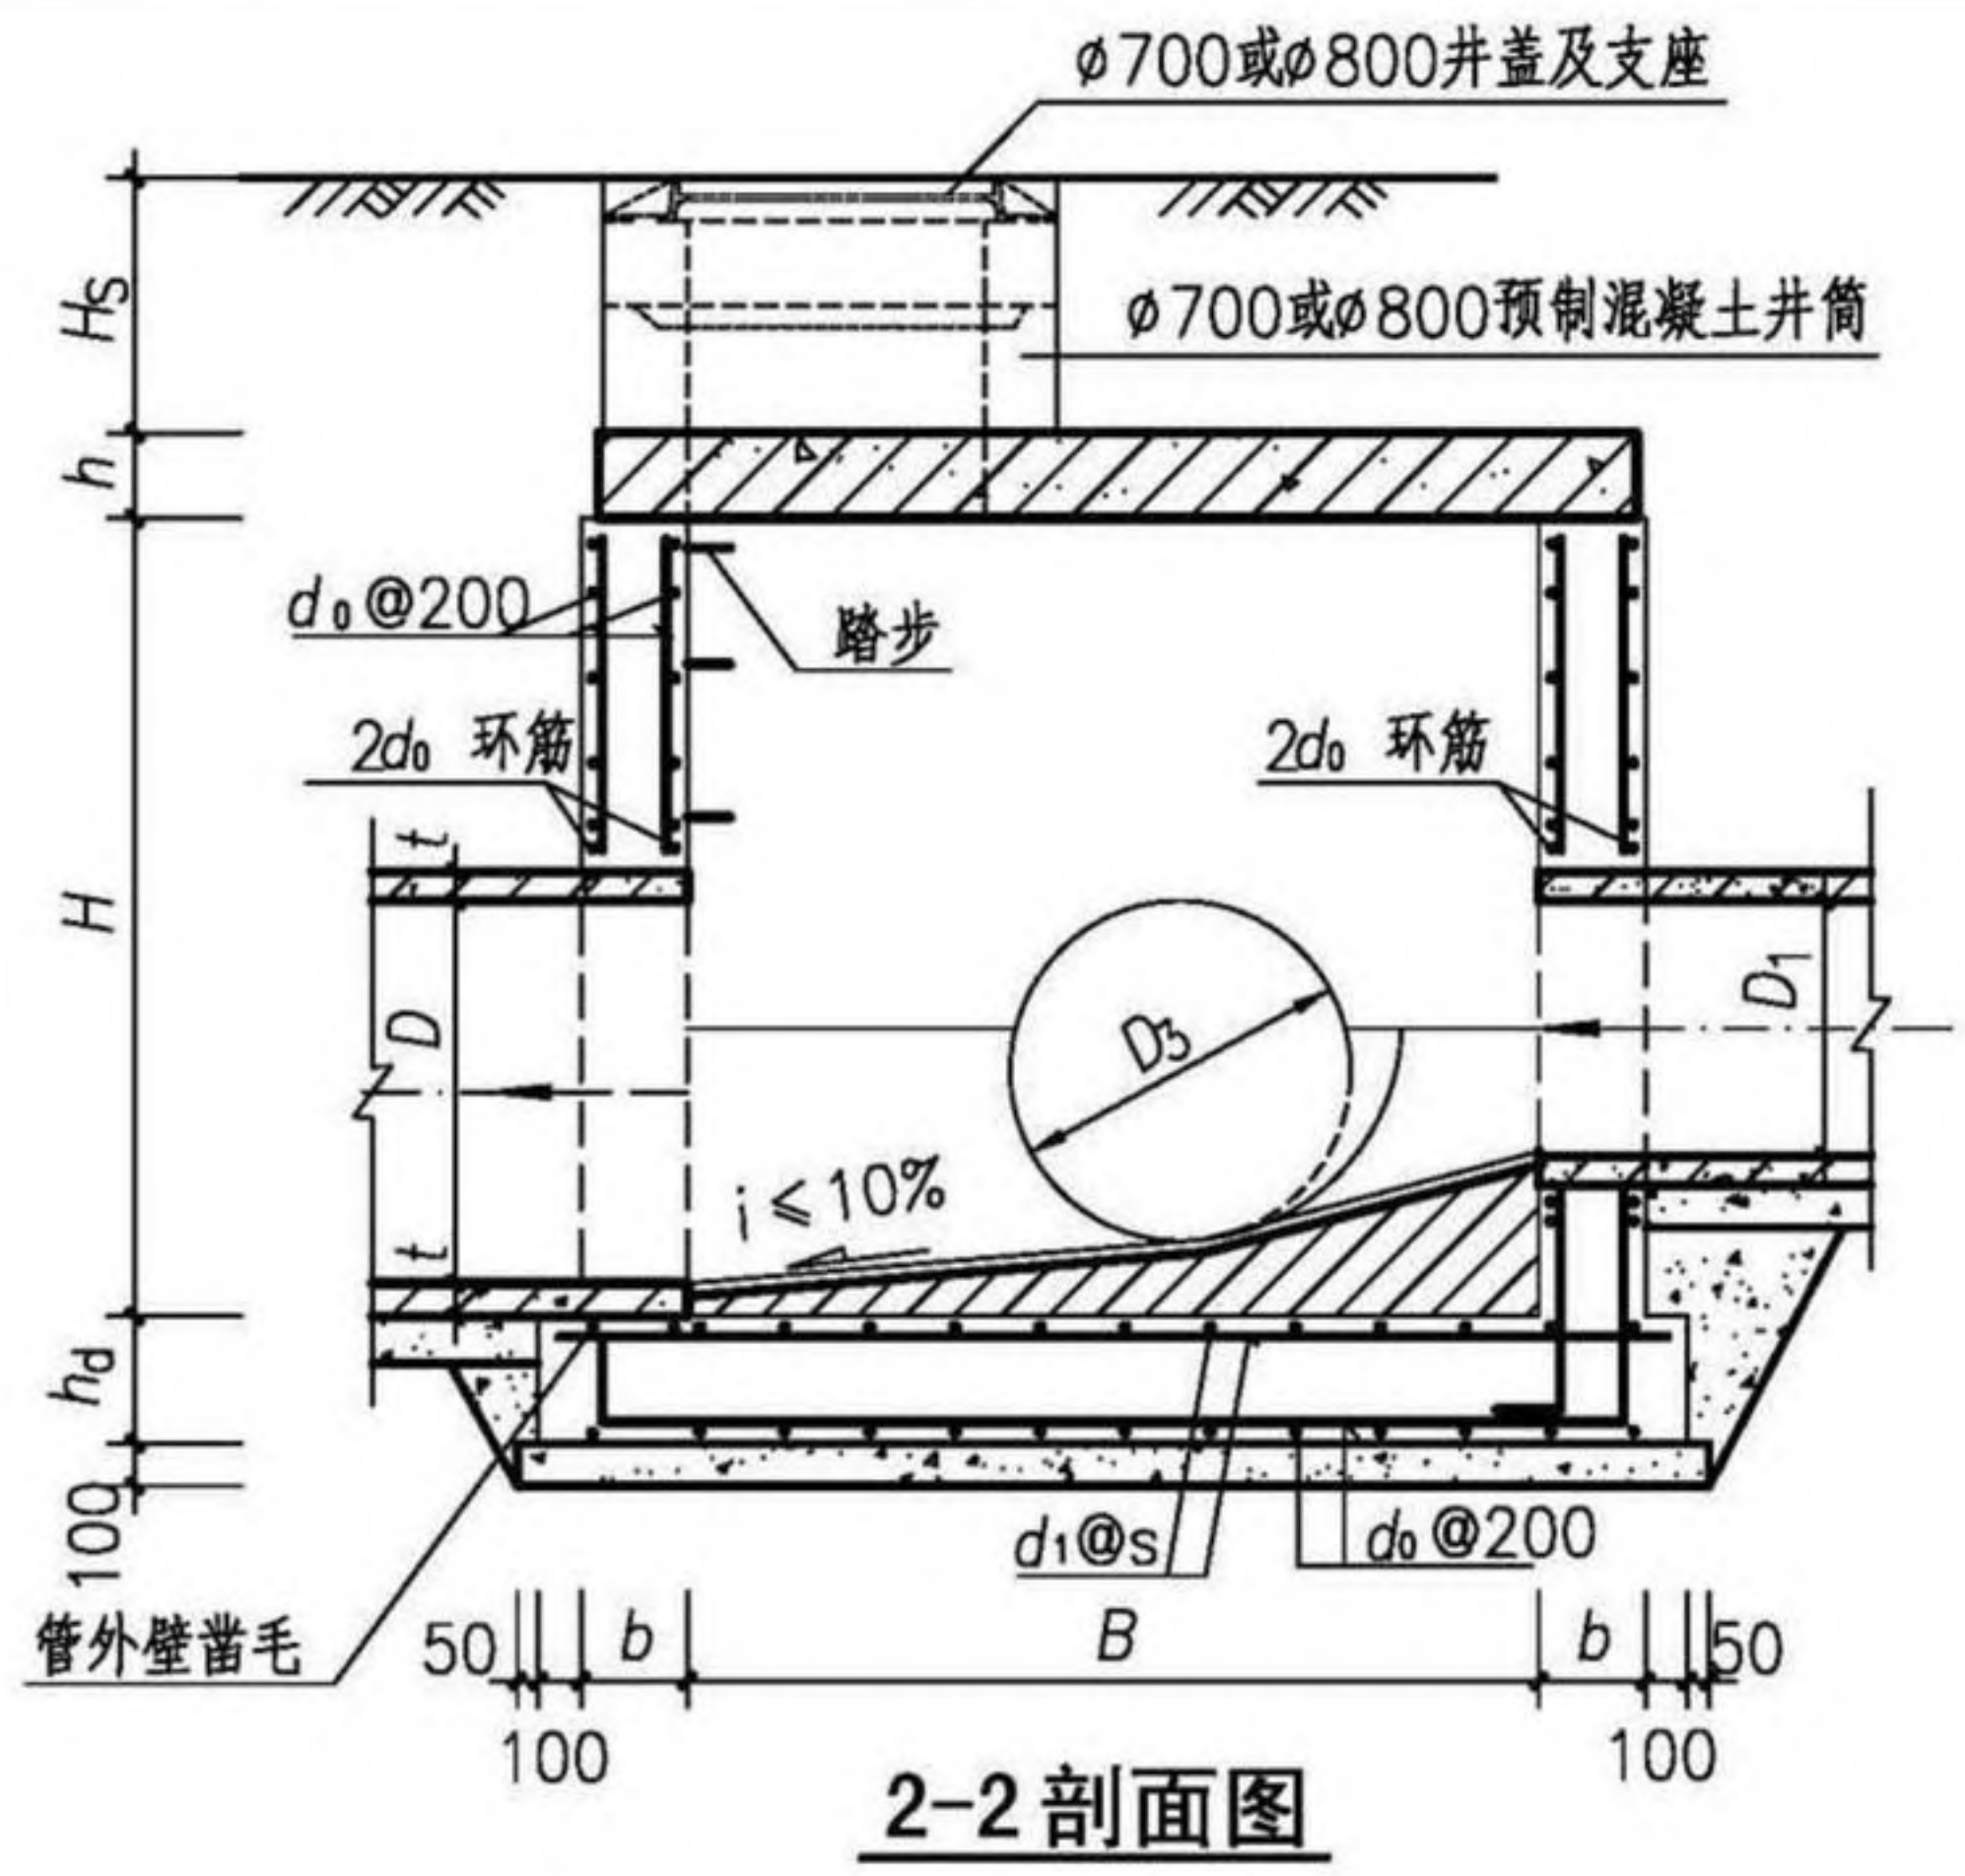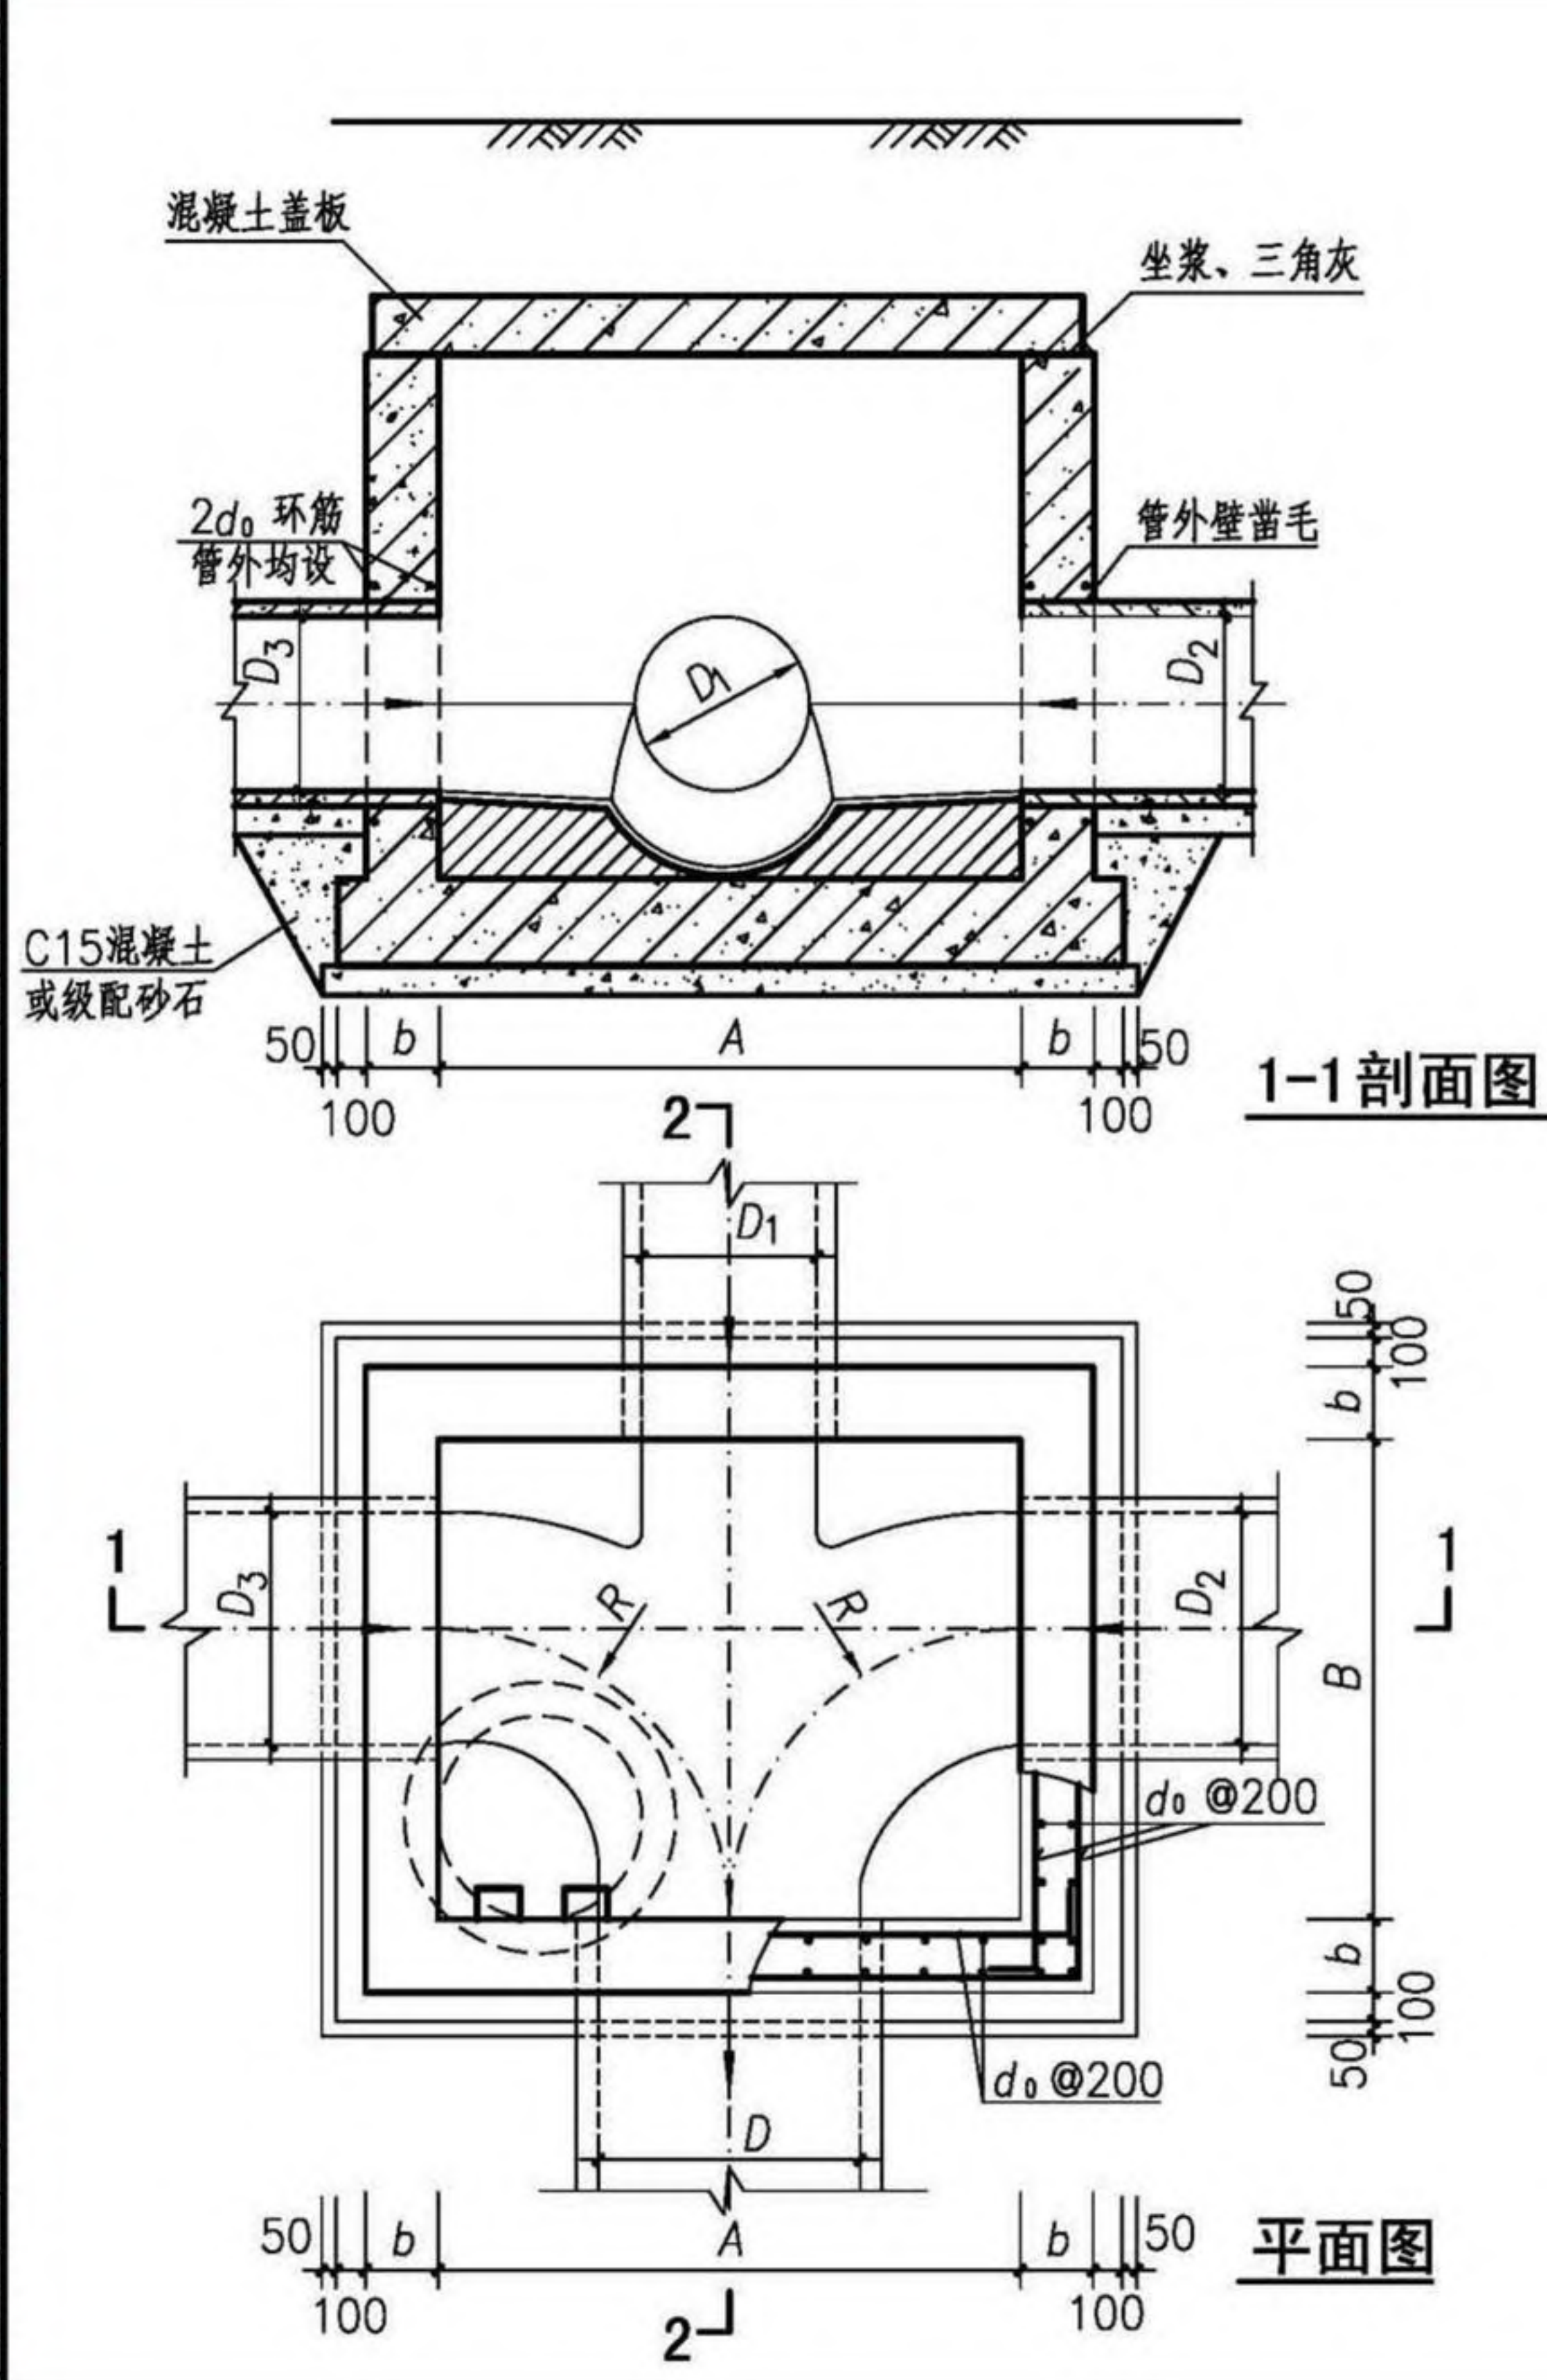

- 注：1. 井墙及底板混凝土为C30、S6；钢筋  $\Phi$ -HPB300、 $\Phi$ -HRB400。  
2. 混凝土净保护层厚度40mm。  
3. 坐浆、抹三角灰均用M10防水水泥砂浆。  
4. 流槽用C15混凝土浇筑或用M10水泥砂浆砌MU10流槽专用砖，M10防水水泥砂浆抹面，厚20mm。  
5. 接入管道超挖部分用混凝土或级配砂石填实。  
6. 管道与墙体、底板间隙应混凝土浇筑或砂浆填实，挤压严密。  
7. 图中井室尺寸、适用条件、盖板型号及干管、支管管径应根据D值按第81、82页确定。  
8. 流槽部分在安放踏步的同侧加设脚窝，踏步及脚窝布置、踏步安装见第332、334页。  
9. 其他要求详见总说明。

|                     |     |     |    |     |     |    |     |        |
|---------------------|-----|-----|----|-----|-----|----|-----|--------|
| 矩形四通混凝土雨水检查井(J03yh) |     |     |    |     |     |    | 图集号 | 20S515 |
| 审核                  | 李振川 | 李振川 | 校对 | 王晓玥 | 王晓玥 | 设计 | 周志坚 | 周志坚    |
|                     |     |     |    |     |     |    | 页   | 80     |

检查井井型  
圆形检查井  
矩形检查井  
矩形三通检查井  
矩形四通检查井  
异型三通检查井  
矩形检查井小三通  
矩形检查井小四通



检  
查  
井  
表  
型  
圆  
形  
检  
查  
井  
矩  
形  
直  
线  
检  
查  
井  
矩  
形  
三  
通  
检  
查  
井  
矩  
形  
四  
通  
检  
查  
井  
异  
型  
三  
通  
检  
查  
井  
矩  
形  
查  
小  
井  
三  
通  
矩  
形  
查  
小  
井  
四  
通

矩形四通混凝土雨水检查井 (J03yh) 各部尺寸及工程量表 (有地下水,  $0.8\text{m} \leq H_s \leq 2.0\text{m}$ )

| 管径 (mm) |                |                                | 各部尺寸 (mm) |      |      |      | 0.8m≤H <sub>s</sub> ≤2.0m |                        |                |                   |                                |                                |           |         | 流槽<br>(m <sup>3</sup> ) | 盖板型号  |                         |
|---------|----------------|--------------------------------|-----------|------|------|------|---------------------------|------------------------|----------------|-------------------|--------------------------------|--------------------------------|-----------|---------|-------------------------|-------|-------------------------|
| D       | D <sub>1</sub> | D <sub>2</sub> 、D <sub>3</sub> | A         | B    | R    | H    | b<br>(mm)                 | h <sub>d</sub><br>(mm) | 钢筋直径 (mm)      |                   | 井墙<br>混凝土<br>(m <sup>3</sup> ) | 底板<br>混凝土<br>(m <sup>3</sup> ) | 钢筋重量 (kg) |         |                         |       | 垫层<br>(m <sup>3</sup> ) |
|         |                |                                |           |      |      |      |                           |                        | d <sub>0</sub> | d <sub>1</sub> @s |                                |                                | 井墙        | 底板      |                         |       |                         |
| 1000    | 400~700        | 700~1000                       | 2000      | 1700 | 1000 | 1900 | 200                       | 250                    | Φ12            | Φ14@200           | 2.63                           | 1.50                           | 330.62    | 128.53  | 0.65                    | 1.29  | J03B1                   |
| 1200    | 500~800        | 800~1200                       | 2400      | 2100 | 1200 | 1920 |                           |                        |                |                   | 3.12                           | 2.03                           | 390.44    | 173.55  | 0.87                    | 2.48  | J03B2                   |
| 1400    | 600~900        | 900~1400                       | 2800      | 2400 | 1400 | 1940 |                           |                        |                |                   | 3.42                           | 2.55                           | 447.27    | 221.51  | 1.09                    | 4.24  | J03B3                   |
| 1600    | 700~1100       | 1000~1600                      | 3200      | 2700 | 1600 | 2170 |                           |                        |                |                   | 4.33                           | 3.14                           | 546.44    | 267.53  | 1.33                    | 6.39  | J03B4                   |
| 1800    | 700~1400       | 1000~1800                      | 3600      | 3000 | 1800 | 2410 |                           |                        |                |                   | 5.45                           | 3.78                           | 691.72    | 326.39  | 1.59                    | 9.14  | J03B5                   |
| 2000    | 800~1400       | 1200~2000                      | 4000      | 3300 | 2000 | 2750 |                           |                        |                |                   | 8.60                           | 4.70                           | 850.78    | 400.55  | 1.97                    | 12.37 | J03B6                   |
| 2200    | 800~1600       | 1400~2200                      | 4400      | 3700 | 2200 | 2990 | 250                       |                        | Φ14            | Φ16@200           | 10.20                          | 5.61                           | 1365.62   | 634.60  | 2.34                    | 16.98 | J03B7                   |
| 2400    | 900~1600       | 1600~2400                      | 4800      | 4000 | 2400 | 3230 |                           |                        |                |                   | 11.71                          | 6.46                           | 1613.31   | 722.80  | 2.69                    | 21.77 | J03B8                   |
| 2600    | 900~1800       | 1800~2600                      | 5200      | 4300 | 2600 | 3470 | 300                       | 300                    | Φ16            | Φ18@200           | 16.26                          | 9.18                           | 2478.53   | 1106.92 | 3.17                    | 27.70 | J03B9                   |
| 2800    | 1000~1800      | 2000~2800                      | 5600      | 4600 | 2800 | 3710 |                           |                        |                |                   | 18.33                          | 10.37                          | 2811.55   | 1260.61 | 3.58                    | 34.26 | J03B10                  |
| 3000    | 1000~2000      | 2200~3000                      | 6000      | 5000 | 3000 | 3950 |                           |                        |                |                   | 20.81                          | 11.83                          | 3178.16   | 1436.84 | 4.07                    | 43.04 | J03B11                  |

矩形四通混凝土雨水检查井 (J03yh) 各部尺寸及工程量表 (有地下水,  $0.4\text{m} \leq H_s < 0.8\text{m}$ 、 $2.0\text{m} < H_s \leq 4.0\text{m}$ )

| 管径 (mm) |                |                                | 各部尺寸 (mm) |      |      |      | 0.4m≤H <sub>S</sub> <0.8m、2.0m<H <sub>S</sub> ≤4.0m |                        |                |                   |                                |                                |           |         | 流槽<br>(m <sup>3</sup> ) | 盖板型号  |                         |
|---------|----------------|--------------------------------|-----------|------|------|------|-----------------------------------------------------|------------------------|----------------|-------------------|--------------------------------|--------------------------------|-----------|---------|-------------------------|-------|-------------------------|
| D       | D <sub>1</sub> | D <sub>2</sub> 、D <sub>3</sub> | A         | B    | R    | H    | b<br>(mm)                                           | h <sub>d</sub><br>(mm) | 钢筋直径 (mm)      |                   | 井墙<br>混凝土<br>(m <sup>3</sup> ) | 底板<br>混凝土<br>(m <sup>3</sup> ) | 钢筋重量 (kg) |         |                         |       | 垫层<br>(m <sup>3</sup> ) |
|         |                |                                |           |      |      |      |                                                     |                        | d <sub>0</sub> | d <sub>1</sub> @s |                                |                                | 井墙        | 底板      |                         |       |                         |
| 1000    | 400~700        | 700~1000                       | 2000      | 1700 | 1000 | 1900 | 200                                                 | 250                    | Φ12            | Φ14@200           | 2.63                           | 1.50                           | 330.62    | 128.53  | 0.65                    | 1.29  | J03B1                   |
| 1200    | 500~800        | 800~1200                       | 2400      | 2100 | 1200 | 1920 |                                                     |                        |                |                   | 3.12                           | 2.03                           | 390.44    | 173.55  | 0.87                    | 2.48  | J03B2                   |
| 1400    | 600~900        | 900~1400                       | 2800      | 2400 | 1400 | 1940 |                                                     |                        |                |                   | 3.42                           | 2.55                           | 447.27    | 221.51  | 1.09                    | 4.24  | J03B3                   |
| 1600    | 700~1100       | 1000~1600                      | 3200      | 2700 | 1600 | 2170 | 250                                                 |                        | Φ14            | Φ14@100           | 5.52                           | 3.32                           | 765.29    | 485.21  | 1.40                    | 6.39  | J03B4                   |
| 1800    | 700~1400       | 1000~1800                      | 3600      | 3000 | 1800 | 2410 |                                                     |                        |                |                   | 6.94                           | 3.98                           | 953.55    | 579.19  | 1.67                    | 9.14  | J03B5                   |
| 2000    | 800~1400       | 1200~2000                      | 4000      | 3300 | 2000 | 2750 | 300                                                 | 300                    | Φ16            | Φ16@100           | 8.60                           | 5.64                           | 1525.42   | 897.38  | 1.97                    | 12.37 | J03B6                   |
| 2200    | 800~1600       | 1400~2200                      | 4400      | 3700 | 2200 | 2990 |                                                     |                        |                |                   | 12.42                          | 7.02                           | 1837.93   | 1115.46 | 2.44                    | 16.98 | J03B7                   |
| 2400    | 900~1600       | 1600~2400                      | 4800      | 4000 | 2400 | 3230 | 350                                                 | 350                    |                | Φ18@100           | 14.25                          | 9.41                           | 2204.66   | 1511.72 | 2.79                    | 21.77 | J03B8                   |
| 2600    | 900~1800       | 1800~2600                      | 5200      | 4300 | 2600 | 3470 |                                                     |                        |                |                   | 19.21                          | 11.10                          | 3218.86   | 1913.60 | 3.29                    | 27.70 | J03B9                   |
| 2800    | 1000~1800      | 2000~2800                      | 5600      | 4600 | 2800 | 3710 | 350                                                 | 400                    | Φ18            | Φ20@100           | 21.64                          | 14.30                          | 3637.40   | 2485.24 | 3.70                    | 34.26 | J03B10                  |
| 3000    | 1000~2000      | 2200~3000                      | 6000      | 5000 | 3000 | 3950 |                                                     |                        |                |                   | 28.38                          | 16.80                          | 4206.59   | 2931.88 | 4.33                    | 43.04 | J03B11                  |

注: 1. D<sub>1</sub>、D<sub>2</sub>、D<sub>3</sub>应与下游管径 D 流量匹配, 较大 D<sub>1</sub>值应匹配较小 D<sub>2</sub>、D<sub>3</sub> 值。  
2. 工程量按 D<sub>1</sub>、D<sub>2</sub>、D<sub>3</sub> 的最小管径计算。  
3. 盖板工程量详见盖板配筋图。

检  
查  
井  
表  
型  
圆  
形  
检  
查  
井  
矩  
形  
直  
线  
检  
查  
井  
矩  
形  
三  
通  
检  
查  
井  
矩  
形  
四  
通  
检  
查  
井  
异  
型  
三  
通  
检  
查  
井  
矩  
形  
查  
小  
井  
三  
通  
矩  
形  
查  
小  
井  
四  
通



检  
查  
井  
表  
型  
圆  
形  
检  
查  
井  
矩  
形  
直  
线  
矩  
形  
三  
通  
矩  
形  
四  
通  
异  
型  
三  
通  
矩  
形  
查  
小  
井  
三  
通  
矩  
形  
查  
小  
井  
四  
通

矩形四通混凝土雨水检查井（J03yh）各部尺寸及工程量表（无地下水， $0.8\text{m} \leq H_s \leq 2.0\text{m}$ ）

| 管径 ( mm ) |                |                                | 各部尺寸 ( mm ) |      |      |      | 0.8m≤H <sub>s</sub> ≤2.0m |                          |                |                   |                                 |                                 |             |         | 流槽<br>( m <sup>3</sup> ) | 盖板型号  |                          |
|-----------|----------------|--------------------------------|-------------|------|------|------|---------------------------|--------------------------|----------------|-------------------|---------------------------------|---------------------------------|-------------|---------|--------------------------|-------|--------------------------|
| D         | D <sub>1</sub> | D <sub>2</sub> 、D <sub>3</sub> | A           | B    | R    | H    | b<br>( mm )               | h <sub>d</sub><br>( mm ) | 钢筋直径 ( mm )    |                   | 井墙<br>混凝土<br>( m <sup>3</sup> ) | 底板<br>混凝土<br>( m <sup>3</sup> ) | 钢筋重量 ( kg ) |         |                          |       | 垫层<br>( m <sup>3</sup> ) |
|           |                |                                |             |      |      |      |                           |                          | d <sub>0</sub> | d <sub>1</sub> @s |                                 |                                 | 井墙          | 底板      |                          |       |                          |
| 1000      | 400~700        | 700~1000                       | 2000        | 1700 | 1000 | 1900 | 200                       | 250                      | Φ12            | Φ12@200           | 2.63                            | 1.50                            | 330.62      | 108.90  | 0.65                     | 1.29  | J03B1                    |
| 1200      | 500~800        | 800~1200                       | 2400        | 2100 | 1200 | 1920 |                           |                          |                |                   | 3.12                            | 2.03                            | 390.44      | 147.05  | 0.87                     | 2.48  | J03B2                    |
| 1400      | 600~900        | 900~1400                       | 2800        | 2400 | 1400 | 1940 |                           |                          |                |                   | 3.42                            | 2.55                            | 447.27      | 187.69  | 1.09                     | 4.24  | J03B3                    |
| 1600      | 700~1100       | 1000~1600                      | 3200        | 2700 | 1600 | 2170 |                           |                          |                |                   | 4.33                            | 3.14                            | 546.44      | 226.69  | 1.33                     | 6.39  | J03B4                    |
| 1800      | 700~1400       | 1000~1800                      | 3600        | 3000 | 1800 | 2410 |                           |                          |                |                   | 5.45                            | 3.78                            | 691.72      | 276.56  | 1.59                     | 9.14  | J03B5                    |
| 2000      | 800~1400       | 1200~2000                      | 4000        | 3300 | 2000 | 2750 | 250                       | 300                      | Φ14            | Φ14@200           | 6.77                            | 4.49                            | 1129.72     | 439.91  | 1.88                     | 12.37 | J03B6                    |
| 2200      | 800~1600       | 1400~2200                      | 4400        | 3700 | 2200 | 2990 |                           |                          |                |                   | 8.04                            | 5.38                            | 1335.85     | 526.59  | 2.24                     | 16.98 | J03B7                    |
| 2400      | 900~1600       | 1600~2400                      | 4800        | 4000 | 2400 | 3230 |                           |                          |                |                   | 11.71                           | 6.46                            | 1613.31     | 626.81  | 2.69                     | 21.77 | J03B8                    |
| 2600      | 900~1800       | 1800~2600                      | 5200        | 4300 | 2600 | 3470 |                           |                          |                |                   | 13.38                           | 7.38                            | 1849.11     | 832.79  | 3.06                     | 27.70 | J03B9                    |
| 2800      | 1000~1800      | 2000~2800                      | 5600        | 4600 | 2800 | 3710 |                           |                          |                |                   | 15.09                           | 10.02                           | 2095.98     | 933.25  | 3.46                     | 34.26 | J03B10                   |
| 3000      | 1000~2000      | 2200~3000                      | 6000        | 5000 | 3000 | 3950 |                           |                          |                |                   | 17.15                           | 11.46                           | 2373.33     | 1067.21 | 3.94                     | 43.04 | J03B11                   |

矩形四通混凝土雨水检查井（J03yh）各部尺寸及工程量表（无地下水， $0.4\text{m} \leq H_s < 0.8\text{m}$ 、 $2.0\text{m} < H_s \leq 4.0\text{m}$ ）

| 管径 ( mm ) |                |                                | 各部尺寸 ( mm ) |      |      |      | 0.4m≤H <sub>S</sub> <0.8m、2.0m<H <sub>S</sub> ≤4.0m |                          |                |                   |                                 |                                 |             |         | 流槽<br>( m <sup>3</sup> ) | 盖板型号  |                          |
|-----------|----------------|--------------------------------|-------------|------|------|------|-----------------------------------------------------|--------------------------|----------------|-------------------|---------------------------------|---------------------------------|-------------|---------|--------------------------|-------|--------------------------|
| D         | D <sub>1</sub> | D <sub>2</sub> 、D <sub>3</sub> | A           | B    | R    | H    | b<br>( mm )                                         | h <sub>d</sub><br>( mm ) | 钢筋直径 ( mm )    |                   | 井墙<br>混凝土<br>( m <sup>3</sup> ) | 底板<br>混凝土<br>( m <sup>3</sup> ) | 钢筋重量 ( kg ) |         |                          |       | 垫层<br>( m <sup>3</sup> ) |
|           |                |                                |             |      |      |      |                                                     |                          | d <sub>0</sub> | d <sub>1</sub> @s |                                 |                                 | 井墙          | 底板      |                          |       |                          |
| 1000      | 400~700        | 700~1000                       | 2000        | 1700 | 1000 | 1900 | 200                                                 | 250                      | Φ12            | Φ12@200           | 2.63                            | 1.50                            | 330.62      | 108.90  | 0.65                     | 1.29  | J03B1                    |
| 1200      | 500~800        | 800~1200                       | 2400        | 2100 | 1200 | 1920 |                                                     |                          |                |                   | 3.12                            | 2.03                            | 390.44      | 147.05  | 0.87                     | 2.48  | J03B2                    |
| 1400      | 600~900        | 900~1400                       | 2800        | 2400 | 1400 | 1940 |                                                     |                          |                |                   | 3.42                            | 2.55                            | 447.27      | 187.69  | 1.09                     | 4.24  | J03B3                    |
| 1600      | 700~1100       | 1000~1600                      | 3200        | 2700 | 1600 | 2170 |                                                     |                          |                | 4.33              | 3.14                            | 546.44                          | 267.53      | 1.33    | 6.39                     | J03B4 |                          |
| 1800      | 700~1400       | 1000~1800                      | 3600        | 3000 | 1800 | 2410 |                                                     |                          | 5.45           | 3.78              | 940.98                          | 376.22                          | 1.59        | 9.14    | J03B5                    |       |                          |
| 2000      | 800~1400       | 1200~2000                      | 4000        | 3300 | 2000 | 2750 | 250                                                 | 300                      | Φ12@100        | 8.60              | 4.70                            | 1157.36                         | 566.14      | 1.88    | 12.37                    | J03B6 |                          |
| 2200      | 800~1600       | 1400~2200                      | 4400        | 3700 | 2200 | 2990 |                                                     |                          |                | 10.20             | 5.61                            | 1365.62                         | 675.24      | 2.24    | 16.98                    | J03B7 |                          |
| 2400      | 900~1600       | 1600~2400                      | 4800        | 4000 | 2400 | 3230 |                                                     |                          |                | 11.71             | 7.76                            | 1625.39                         | 940.21      | 2.69    | 21.77                    | J03B8 |                          |
| 2600      | 900~1800       | 1800~2600                      | 5200        | 4300 | 2600 | 3470 |                                                     |                          |                | 13.38             | 8.85                            | 1862.16                         | 1076.26     | 3.06    | 27.70                    | J03B9 |                          |
| 2800      | 1000~1800      | 2000~2800                      | 5600        | 4600 | 2800 | 3710 |                                                     |                          | 18.33          | 12.10             | 2166.57                         | 1263.47                         | 3.58        | 34.26   | J03B10                   |       |                          |
| 3000      | 1000~2000      | 2200~3000                      | 6000        | 5000 | 3000 | 3950 | 300                                                 | 350                      | Φ16            | Φ16@100           | 20.81                           | 13.80                           | 3198.04     | 1882.49 | 4.07                     | 43.04 | J03B11                   |


注：1.  $D_1$ 、 $D_2$ 、 $D_3$ 应与下游管径D流量匹配，较大 $D_1$ 值应匹配较小 $D_2$ 、 $D_3$ 值。  
2. 工程量按 $D_1$ 、 $D_2$ 、 $D_3$ 的最小管径计算。  
3. 盖板工程量详见盖板配筋图。

| 矩形四通混凝土雨水检查井（无地下水）<br>各部尺寸及工程量表 |     |     |    |     |     |    |     |     |     | 图集号 | 20S515 |
|---------------------------------|-----|-----|----|-----|-----|----|-----|-----|-----|-----|--------|
| 审核                              | 李振川 | 李振川 | 校对 | 王晓玥 | 王晓玥 | 设计 | 周志坚 | 周志坚 | 周志坚 |     |        |

检  
查  
井  
表  
型  
圆  
形  
检  
查  
井  
矩  
形  
直  
线  
矩  
形  
三  
通  
矩  
形  
四  
通  
异  
型  
三  
通  
矩  
形  
查  
小  
井  
三  
通  
矩  
形  
查  
小  
井  
四  
通



检查井表井型  
圆形检查井  
矩形直线  
检查井  
矩形三通  
检查井  
矩形四通  
检查井  
异型三通  
检查井  
矩形小三通  
检查井  
矩形小四通

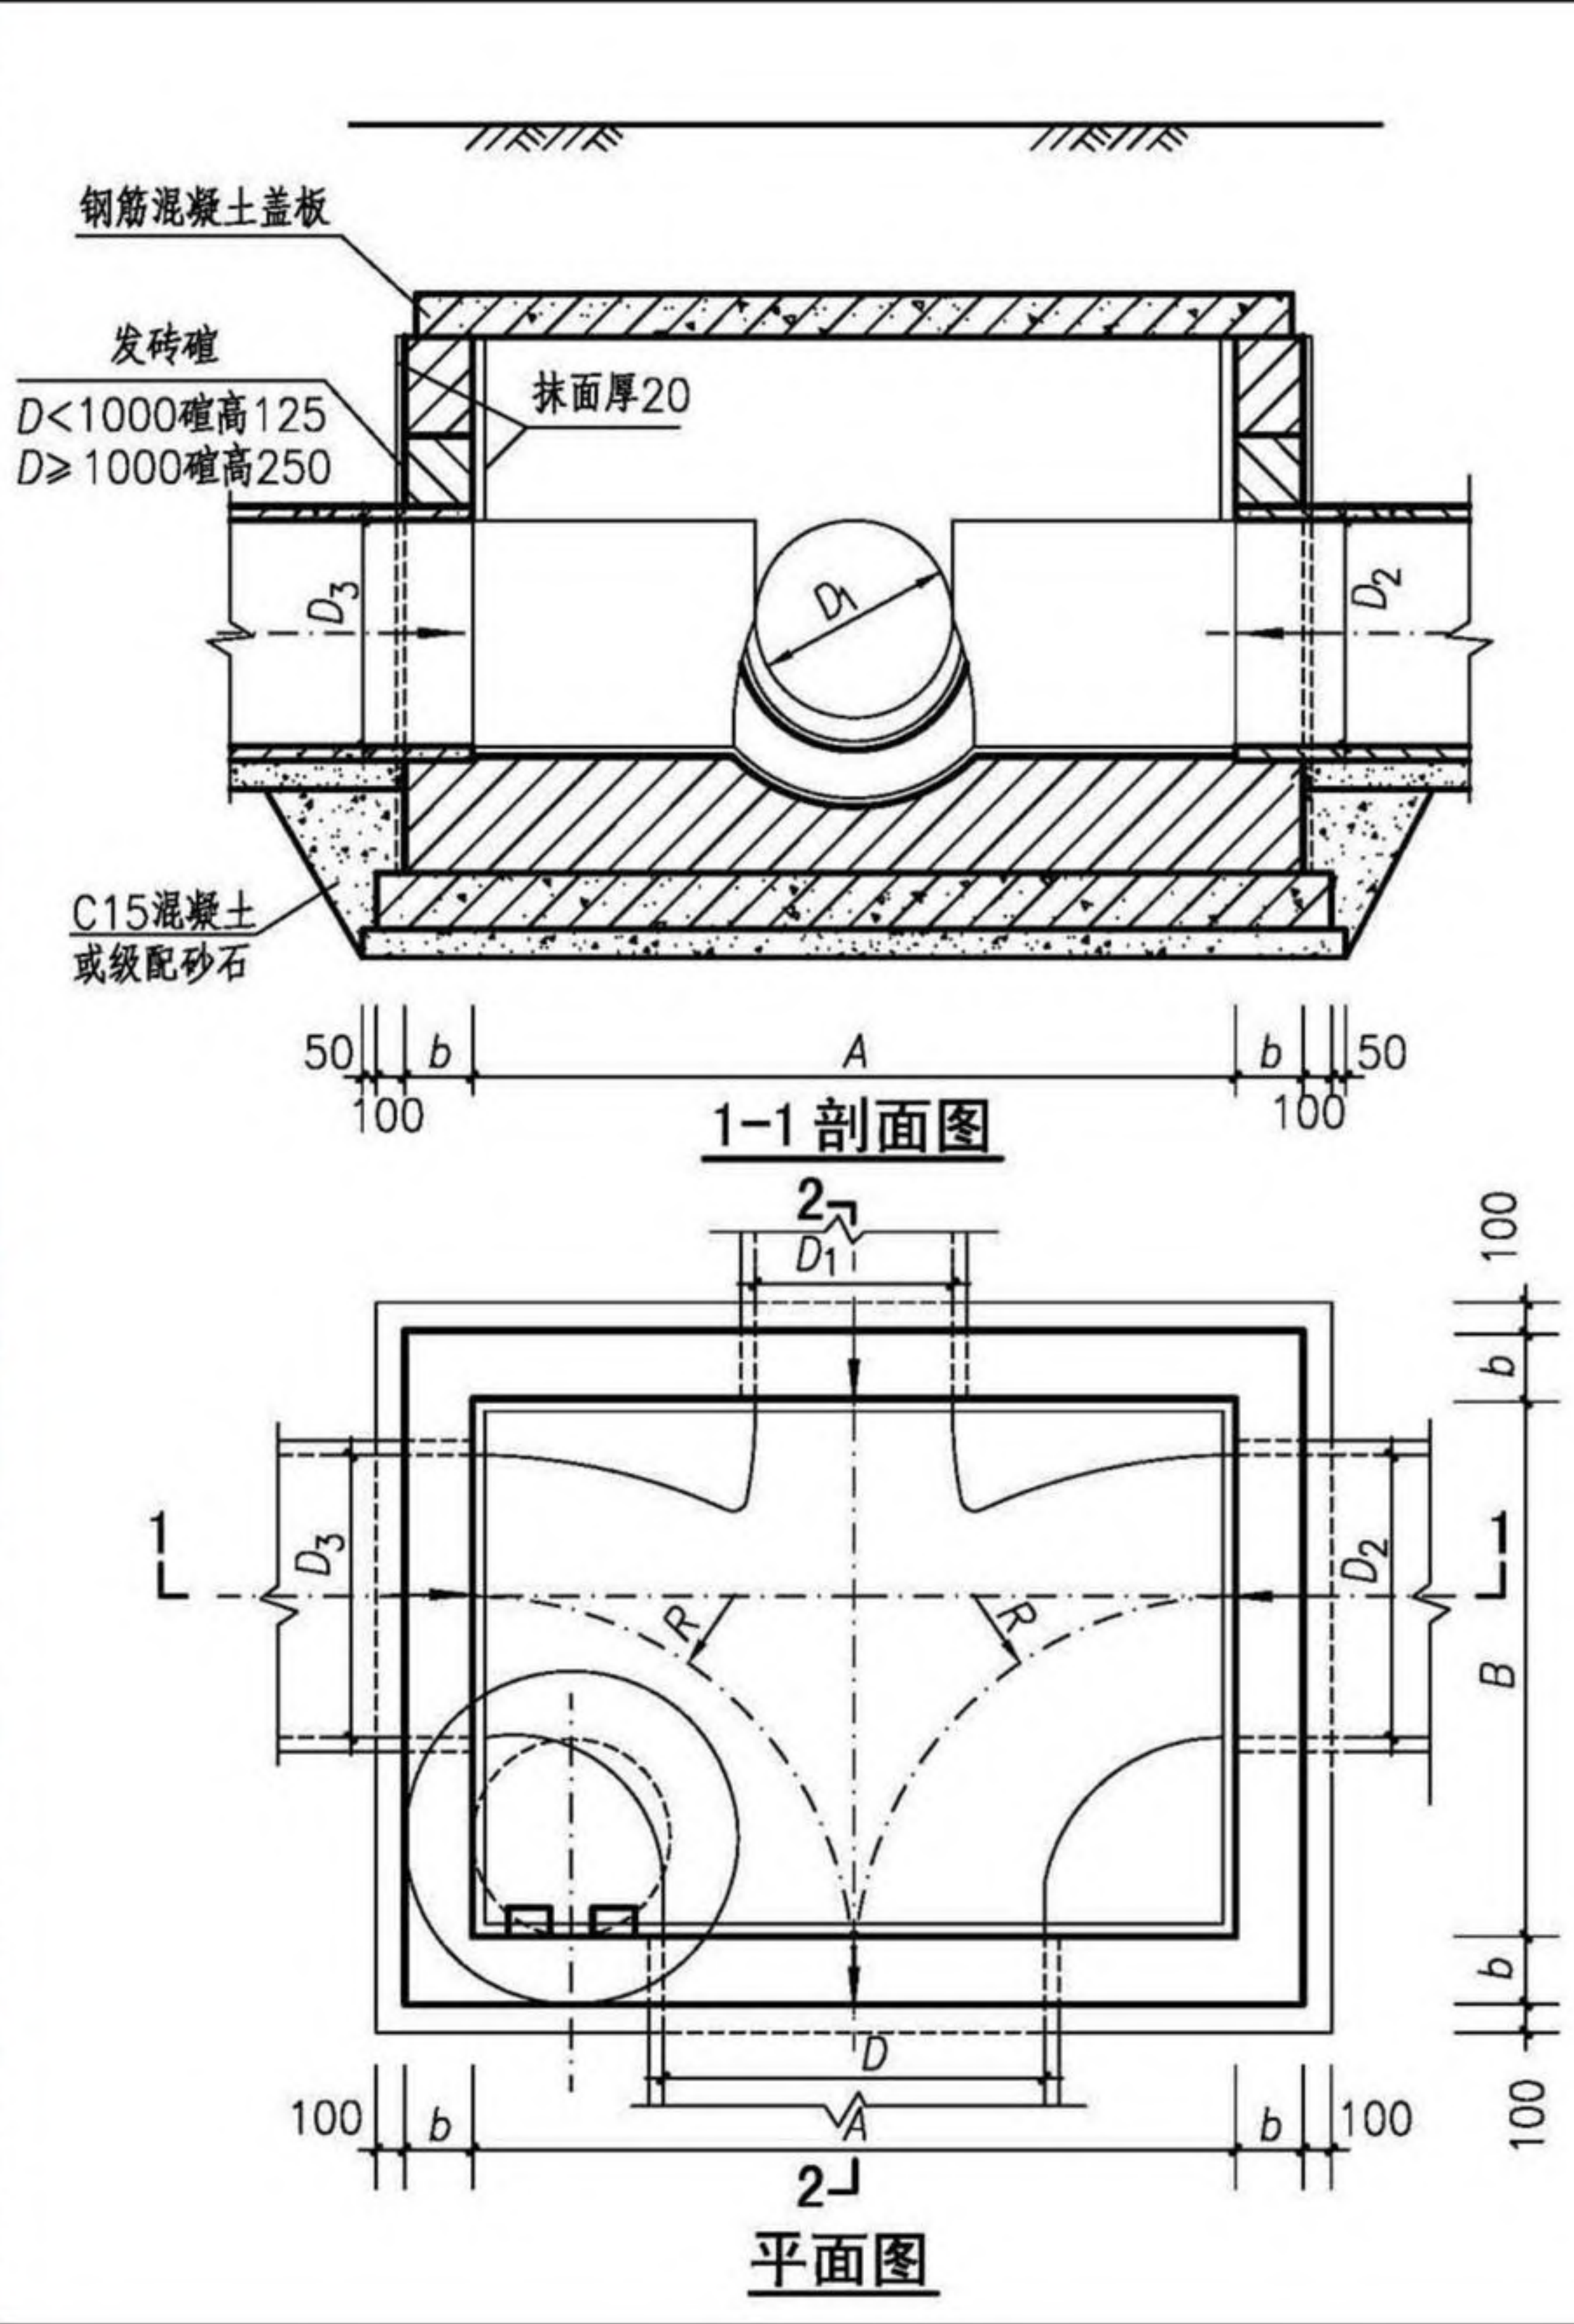

- 注:1. 井墙及井筒采用M10水泥砂浆砌MU15烧结普通砖或MU20混凝土普通砖;流槽采用与井室相同的材料同步砌筑完成。
2. 抹面、勾缝、坐浆、三角灰均用M10防水水泥砂浆。
3. 底板混凝土C30;钢筋  $\phi$ -HPB300、 $\Phi$ -HRB400;混凝土净保护层厚度40mm。
4. 接入管道超挖部分用混凝土或级配砂石填实。
5. 管道与墙体、底板间隙应砂浆砌筑、填实、挤压严密。
6. 井墙内外均用M10防水水泥砂浆抹面,厚20mm。
7. 图中井室尺寸、适用条件、盖板型号及干管、支管允许管径应根据D值按第84页确定。
8. 流槽部分在安放踏步的同侧加设脚窝,踏步及脚窝布置、踏步安装见第333、334页。
9. 其他要求详见总说明。

|                    |     |     |    |     |     |    |     |        |
|--------------------|-----|-----|----|-----|-----|----|-----|--------|
| 矩形四通砖砌污水检查井(J03wz) |     |     |    |     |     |    | 图集号 | 20S515 |
| 审核                 | 李振川 | 李振川 | 校对 | 王晓玥 | 王晓玥 | 设计 | 周志坚 | 周志坚    |
|                    |     |     |    |     |     |    | 页   | 83     |

检查井表井型  
圆形检查井  
矩形直线  
检查井  
矩形三通  
检查井  
矩形四通  
检查井  
异型三通  
检查井  
矩形小三通  
检查井  
矩形小四通



检查井井型  
圆形检查井  
矩形直线检查井  
矩形三通检查井  
矩形四通检查井  
异型三通检查井  
矩形检查小三通  
矩形检查小四通

检查井井型  
圆形检查井  
矩形直线检查井  
矩形三通检查井  
矩形四通检查井  
异型三通检查井  
矩形检查小三通  
矩形检查小四通



矩形四通砖砌污水检查井（J03wz）各部尺寸及工程量表（无地下水）

| 管径（mm） |                |                                | 各部尺寸（mm） |      |      |      | 0.8m≤H <sub>s</sub> ≤4.0m |                        |                          |                        |      |                   |            |                           | 砖井筒<br>（m <sup>3</sup> /m） | 盖板型号  |
|--------|----------------|--------------------------------|----------|------|------|------|---------------------------|------------------------|--------------------------|------------------------|------|-------------------|------------|---------------------------|----------------------------|-------|
| D      | D <sub>1</sub> | D <sub>2</sub> 、D <sub>3</sub> | A        | B    | R    | H    | b<br>（mm）                 | h <sub>d</sub><br>（mm） | 墙砌体<br>（m <sup>3</sup> ） | 底板混凝土（m <sup>3</sup> ） |      | 底板钢筋              |            | 砂浆抹面<br>（m <sup>2</sup> ） |                            |       |
|        |                |                                |          |      |      |      |                           |                        |                          | 底板                     | 垫层   | d <sub>0</sub> @s | 重量<br>（kg） |                           |                            |       |
| 1000   | 400~700        | 700~1000                       | 2000     | 1700 | 1000 | 2900 | 490                       | 300                    | 19.27                    | 2.75                   | 0.98 | Φ12@200           | 81.07      | 57.00                     | 0.71                       | J03B1 |
| 1200   | 500~800        | 800~1200                       | 2400     | 2100 | 1200 | 3120 |                           |                        | 28.79                    | 3.52                   | 1.24 |                   | 103.98     | 72.71                     |                            | J03B2 |
| 1400   | 600~900        | 900~1400                       | 2800     | 2400 | 1400 | 3340 |                           |                        | 41.65                    | 4.27                   | 1.50 |                   | 124.50     | 88.85                     |                            | J03B3 |
| 1600   | 700~1100       | 1000~1600                      | 3200     | 2700 | 1600 | 3560 |                           |                        | 57.38                    | 5.10                   | 1.78 | Φ14@200           | 204.88     | 106.44                    |                            | J03B4 |
| 1800   | 700~1400       | 1000~1800                      | 3600     | 3000 | 1800 | 3780 |                           |                        | 77.20                    | 5.99                   | 2.09 |                   | 238.10     | 126.04                    |                            | J03B5 |
| 2000   | 800~1400       | 1200~2000                      | 4000     | 3300 | 2000 | 4000 |                           |                        | 99.48                    | 6.96                   | 2.42 | Φ12@100           | 406.97     | 146.05                    |                            | J03B6 |
| 2200   | 800~1600       | 1400~2200                      | 4400     | 3700 | 2200 | 4220 |                           |                        | 129.00                   | 8.17                   | 2.83 |                   | 478.01     | 169.44                    |                            | J03B7 |

- 注：1. 矩形四通砖砌污水检查井不适用于有地下水工况。  
2. D<sub>1</sub>、D<sub>2</sub>、D<sub>3</sub>应与下游管径D流量匹配，较大D<sub>1</sub>值应匹配较小D<sub>2</sub>、D<sub>3</sub>值。  
3. 工程量按井筒直径φ700、D<sub>1</sub>、D<sub>2</sub>、D<sub>3</sub>的最小管径计算，不计d的影响。  
4. 盖板工程量详见盖板配筋图。



检查井  
井型  
圆形  
检查井  
矩形  
检查井  
矩形  
三通  
检查井  
矩形  
四通  
检查井  
异型  
三通  
检查井  
矩形  
检查井  
矩形  
三通  
检查井  
矩形  
检查井  
矩形  
四通

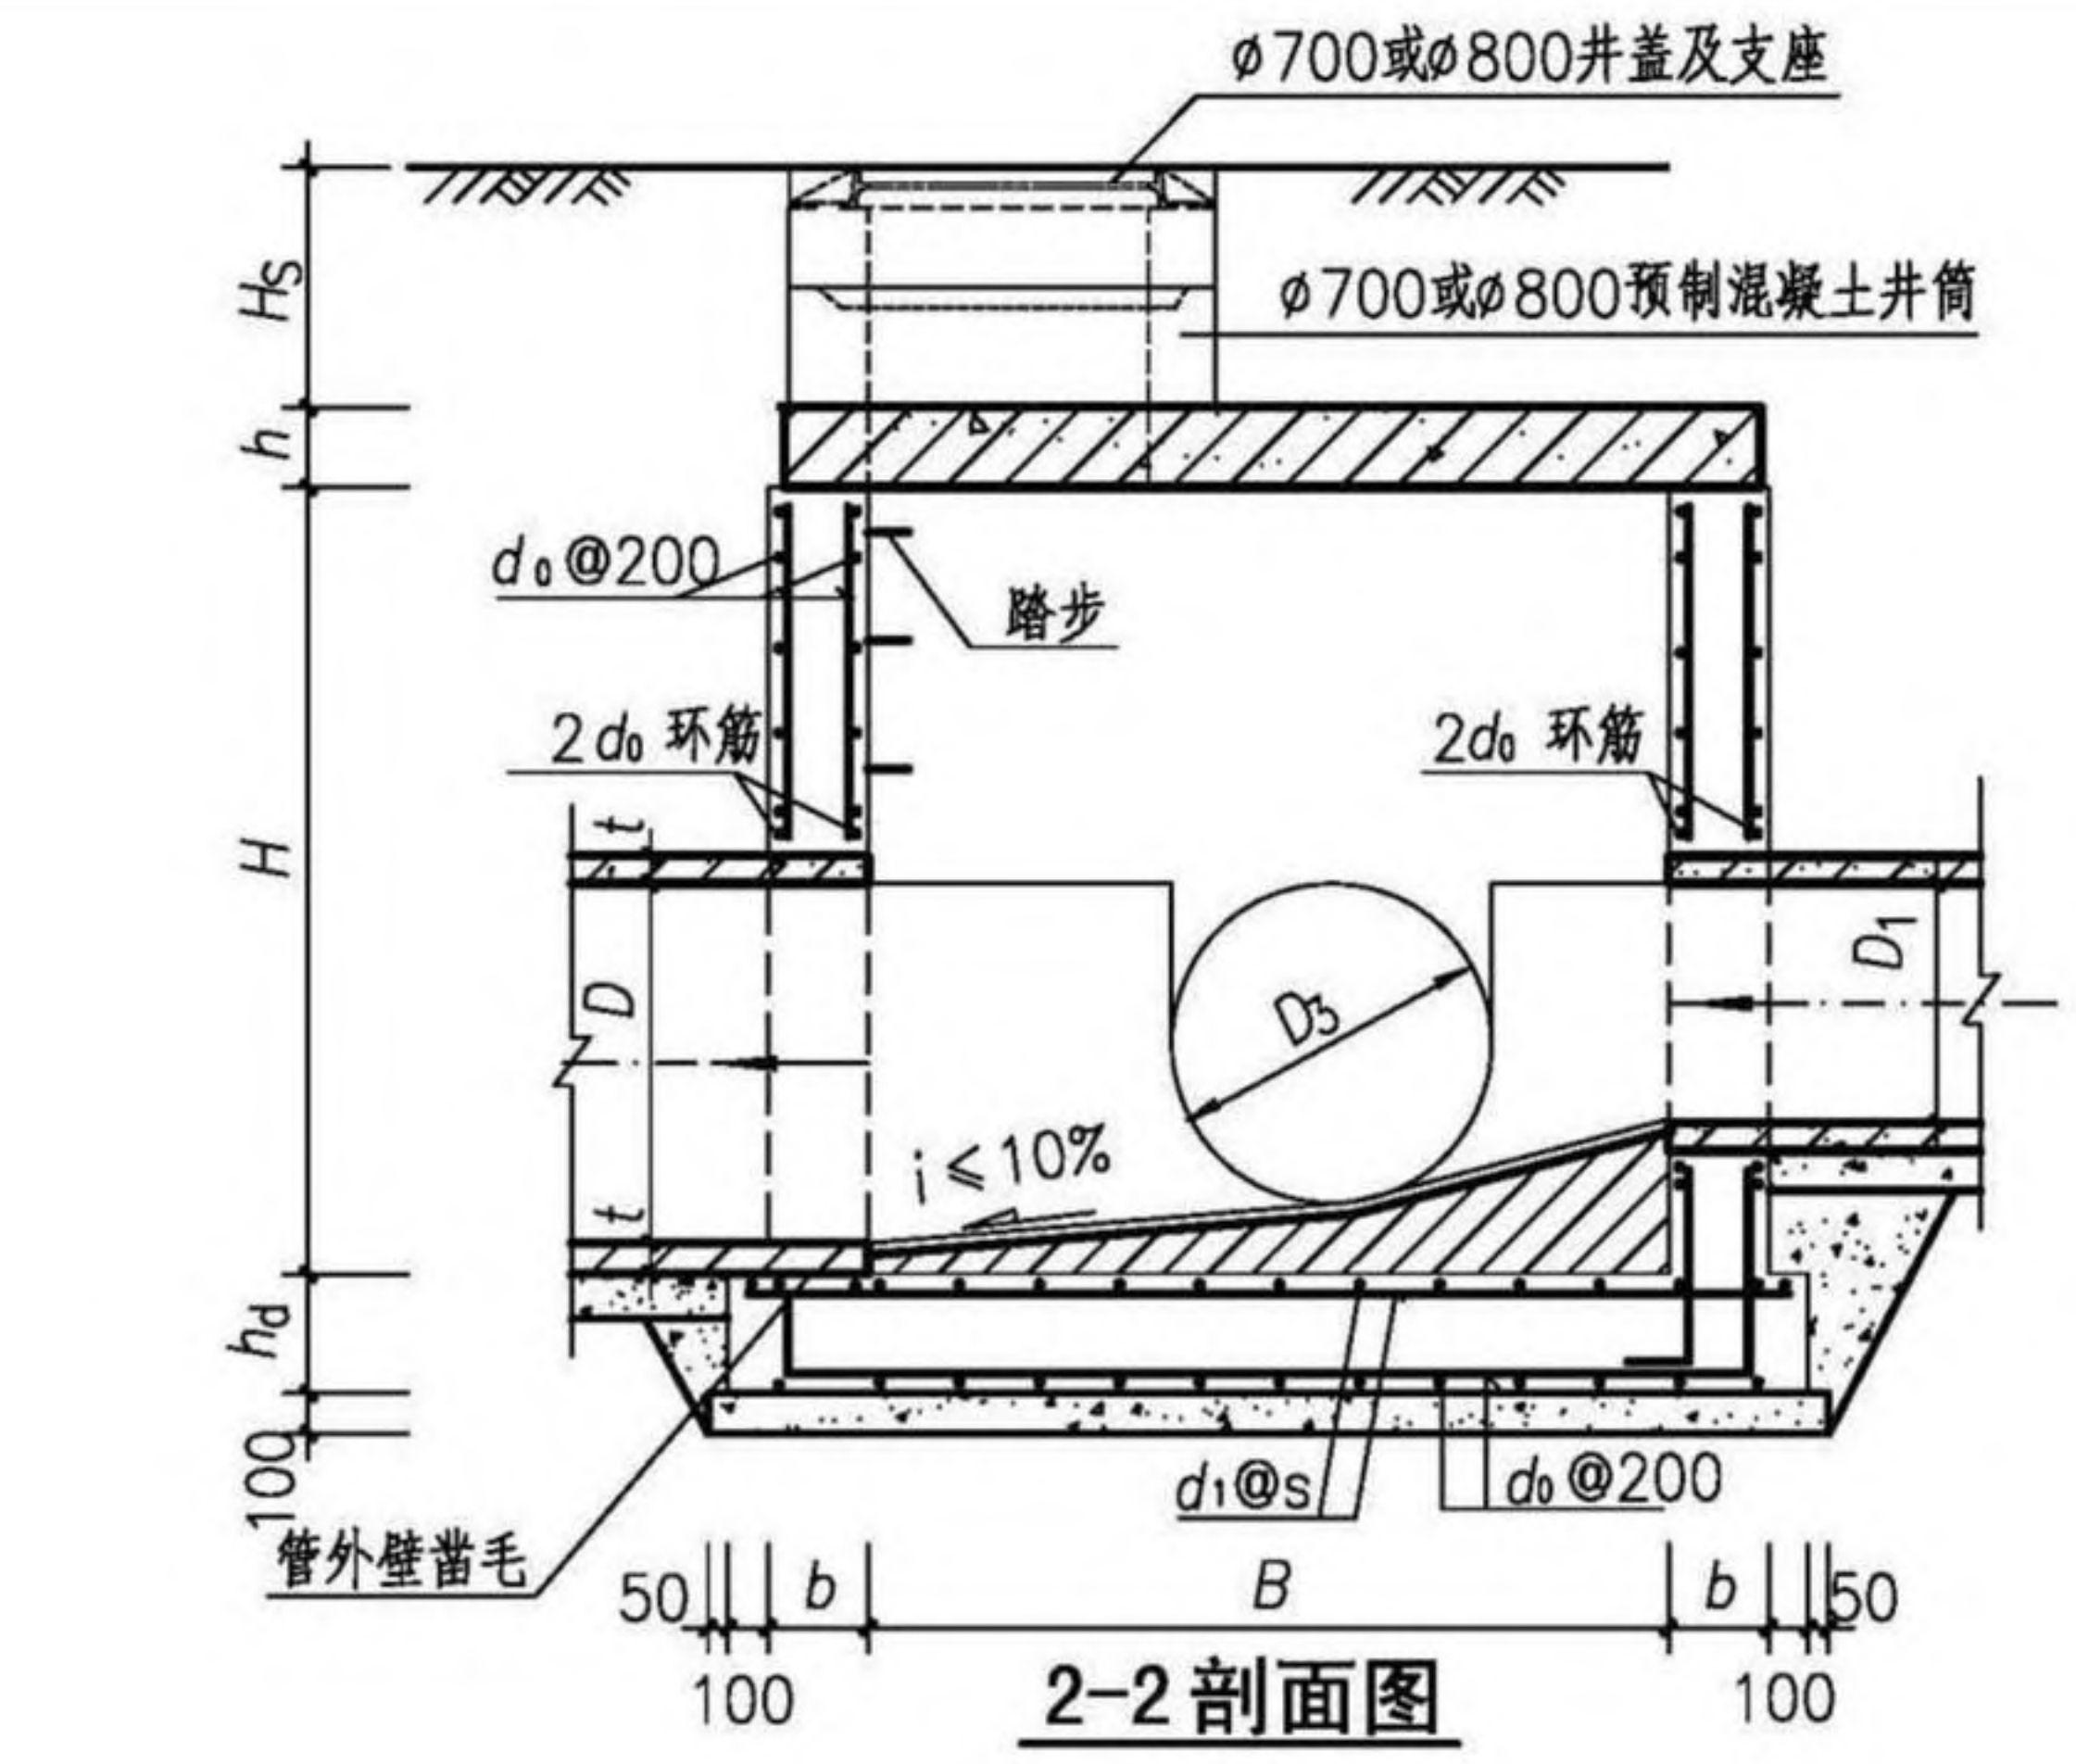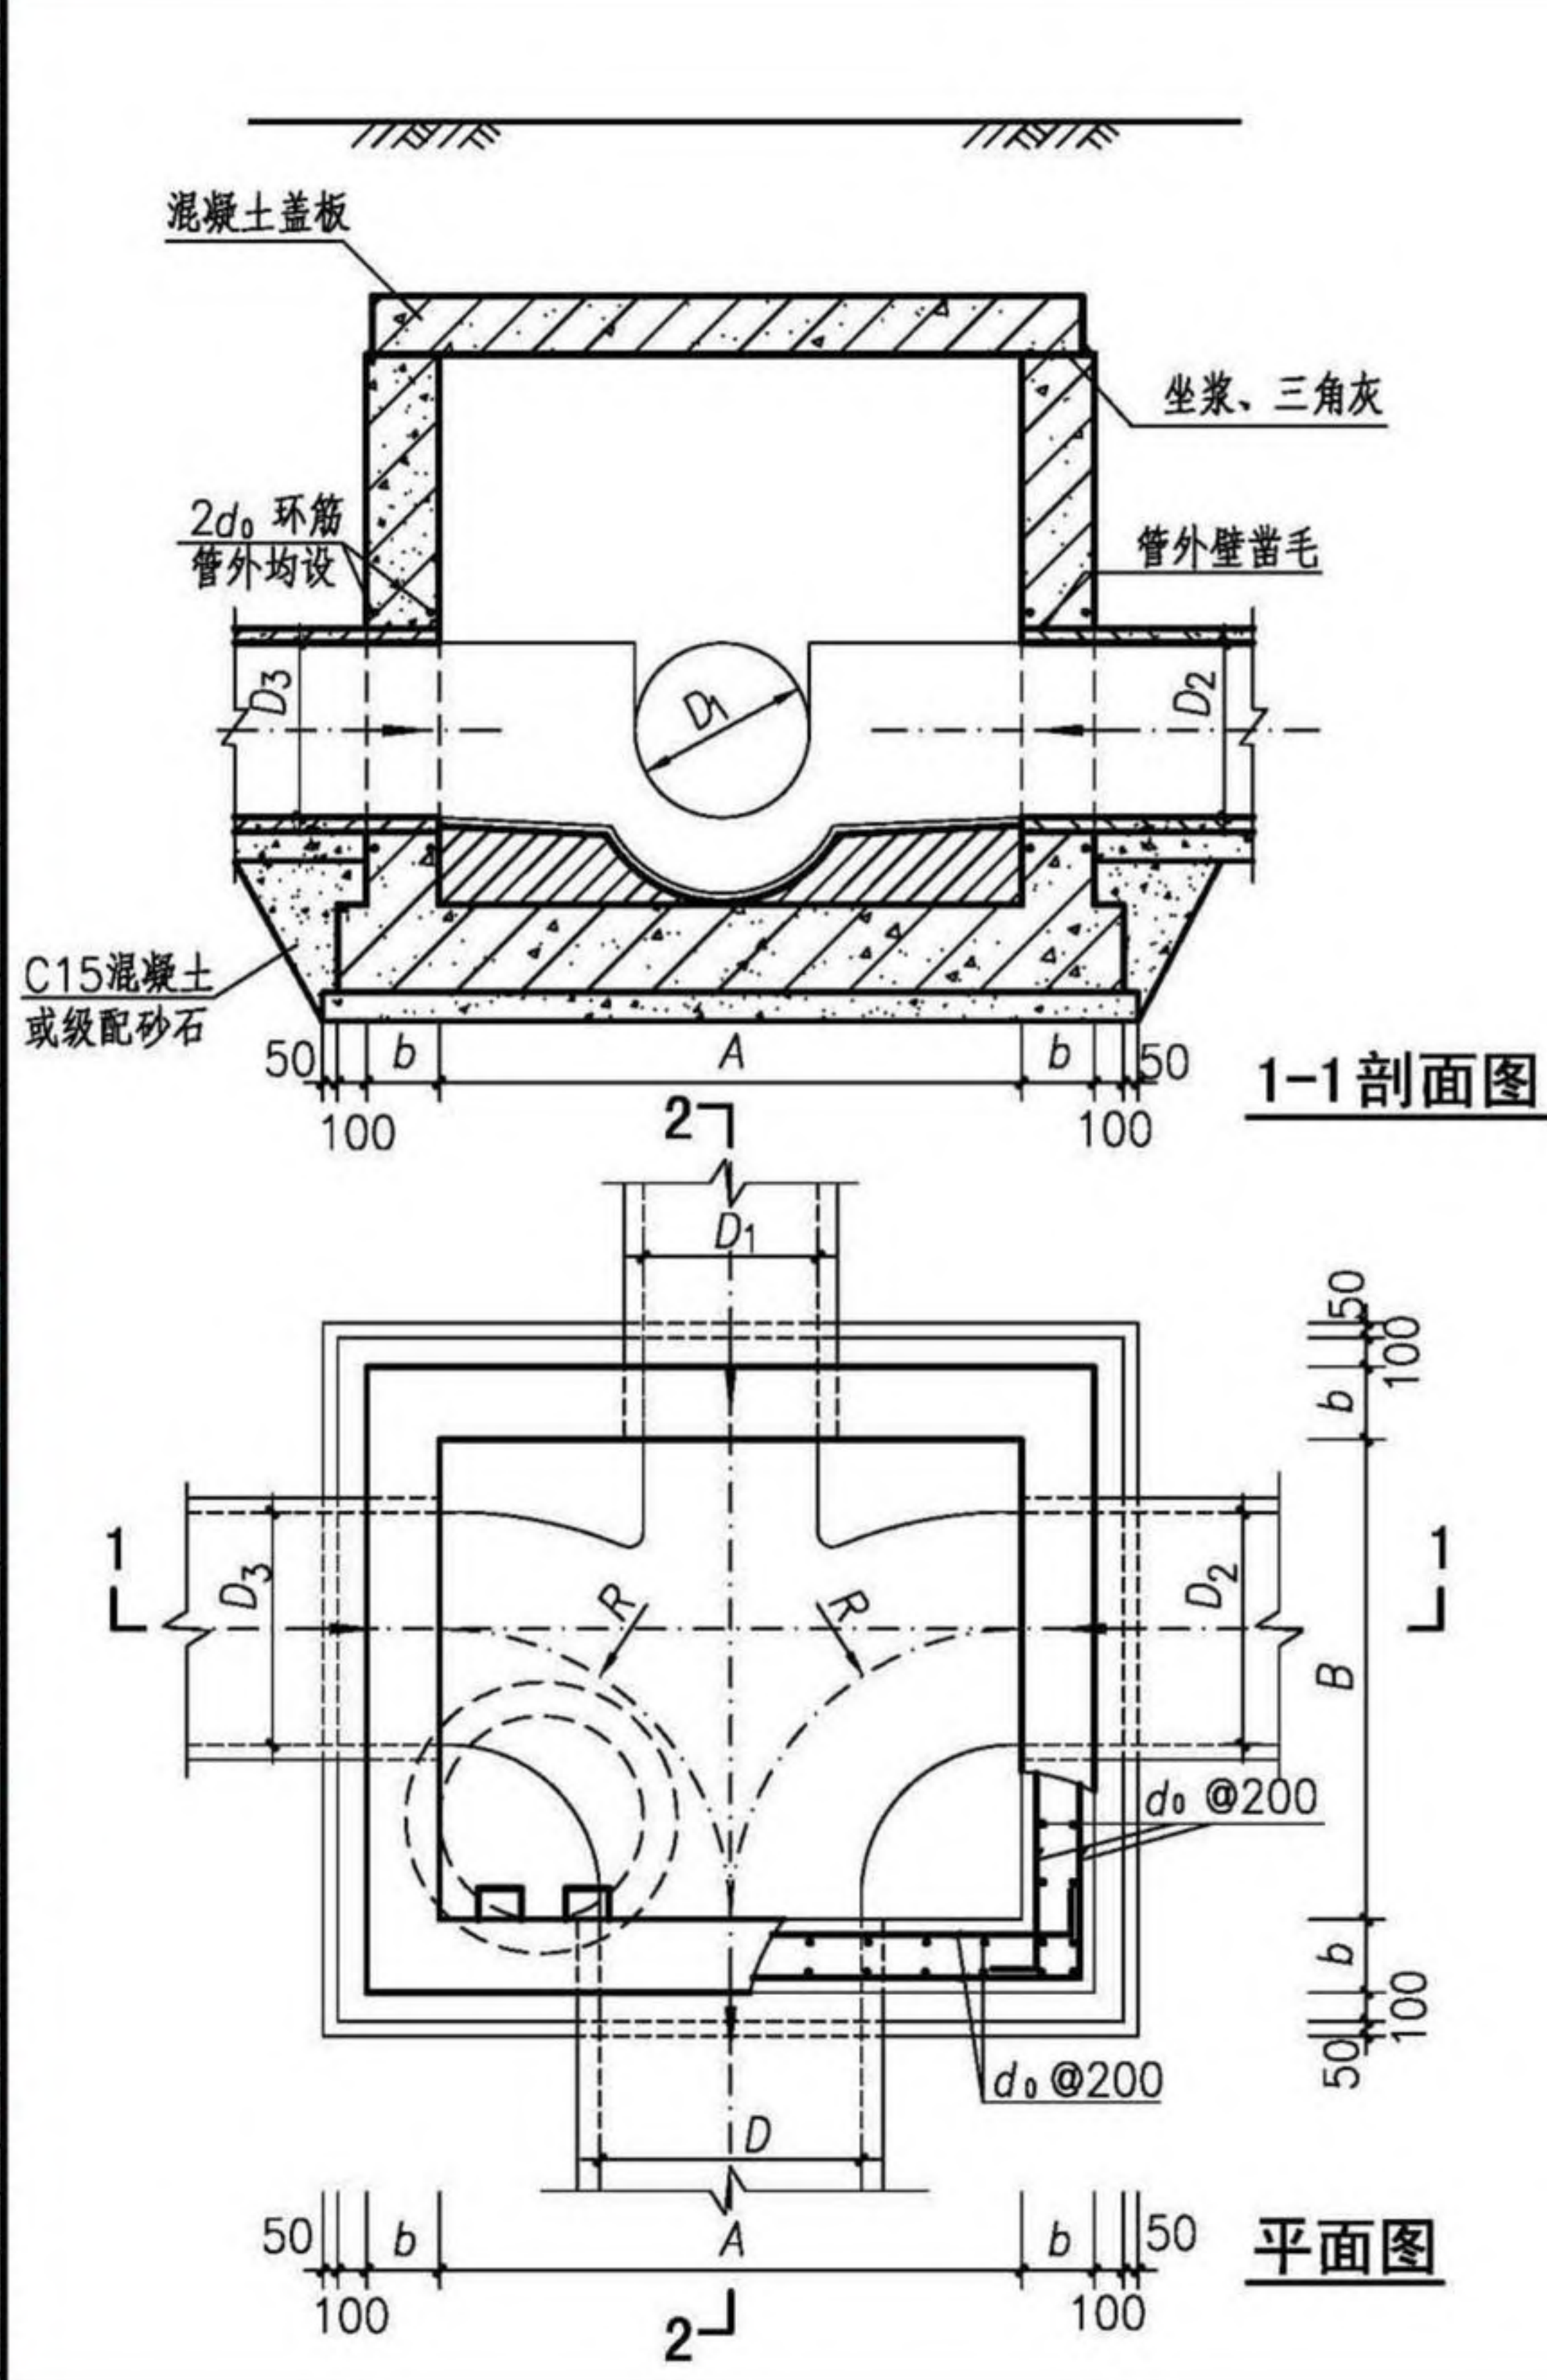

- 注：1. 井墙及底板混凝土为C30、S6；钢筋  $\Phi$ -HPB300、 $\Phi$ -HRB400。  
2. 混凝土净保护层厚度40mm。  
3. 坐浆、抹三角灰均用M10防水水泥砂浆。  
4. 流槽用C15混凝土浇筑或用M10水泥砂浆砌MU10流槽专用砖，M10防水水泥砂浆抹面，厚20mm。  
5. 接入管道超挖部分用混凝土或级配砂石填实。  
6. 管道与墙体、底板间隙应混凝土浇筑或砂浆填实，挤压严密。  
7. 图中井室尺寸、适用条件、盖板型号及干管、支管管径应根据D值按第86、87页确定。  
8. 流槽部分在安放踏步的同侧加设脚窝，踏步及脚窝布置、踏步安装见第333、334页。  
9. 其他要求详见总说明。

|                     |     |     |    |     |     |    |     |        |
|---------------------|-----|-----|----|-----|-----|----|-----|--------|
| 矩形四通混凝土污水检查井(J03wh) |     |     |    |     |     |    | 图集号 | 20S515 |
| 审核                  | 李振川 | 李振川 | 校对 | 王晓玥 | 王晓玥 | 设计 | 周志坚 | 周志坚    |
|                     |     |     |    |     |     |    | 页   | 85     |

检查井  
井型  
圆形  
检查井  
矩形  
检查井  
矩形  
三通  
检查井  
矩形  
四通  
检查井  
异型  
三通  
检查井  
矩形  
检查井  
矩形  
三通  
检查井  
矩形  
检查井  
矩形  
四通



检  
查  
井  
表  
型  
圆  
形  
检  
查  
井  
矩  
形  
直  
线  
检  
查  
井  
矩  
形  
三  
通  
检  
查  
井  
矩  
形  
四  
通  
检  
查  
井  
异  
型  
三  
通  
检  
查  
井  
矩  
形  
查  
小  
井  
三  
通  
矩  
形  
查  
小  
井  
四  
通

矩形四通混凝土污水检查井（J03wh）各部尺寸及工程量表（有地下水， $0.8\text{m} \leq H_s \leq 2.0\text{m}$ ）

| 管径 (mm) |                |                                | 各部尺寸 (mm) |      |      |      | 0.8m≤H <sub>s</sub> ≤2.0m |                        |                |                   |                                |                                |           |        | 流槽<br>(m <sup>3</sup> ) | 盖板型号  |                         |
|---------|----------------|--------------------------------|-----------|------|------|------|---------------------------|------------------------|----------------|-------------------|--------------------------------|--------------------------------|-----------|--------|-------------------------|-------|-------------------------|
| D       | D <sub>1</sub> | D <sub>2</sub> 、D <sub>3</sub> | A         | B    | R    | H    | b<br>(mm)                 | h <sub>d</sub><br>(mm) | 钢筋直径 (mm)      |                   | 井墙<br>混凝土<br>(m <sup>3</sup> ) | 底板<br>混凝土<br>(m <sup>3</sup> ) | 钢筋重量 (kg) |        |                         |       | 垫层<br>(m <sup>3</sup> ) |
|         |                |                                |           |      |      |      |                           |                        | d <sub>0</sub> | d <sub>1</sub> @s |                                |                                | 井墙        | 底板     |                         |       |                         |
| 1000    | 400~700        | 700~1000                       | 2000      | 1700 | 1000 | 2900 | 200                       | 250                    | Φ12            | Φ12@200           | 4.27                           | 1.50                           | 492.95    | 108.90 | 0.65                    | 2.13  | J03B1                   |
| 1200    | 500~800        | 800~1200                       | 2400      | 2100 | 1200 | 3120 |                           |                        |                |                   | 5.47                           | 2.03                           | 619.33    | 147.05 | 0.87                    | 3.98  | J03B2                   |
| 1400    | 600~900        | 900~1400                       | 2800      | 2400 | 1400 | 3340 |                           |                        |                |                   | 6.56                           | 2.55                           | 751.60    | 187.69 | 1.09                    | 6.59  | J03B3                   |
| 1600    | 700~1100       | 1000~1600                      | 3200      | 2700 | 1600 | 3560 |                           |                        |                |                   | 7.83                           | 3.14                           | 881.86    | 226.69 | 1.33                    | 9.85  | J03B4                   |
| 1800    | 700~1400       | 1000~1800                      | 3600      | 3000 | 1800 | 3780 |                           |                        | Φ14            | Φ16@200           | 9.29                           | 3.78                           | 1409.06   | 433.84 | 1.59                    | 14.00 | J03B5                   |
| 2000    | 800~1400       | 1200~2000                      | 4000      | 3300 | 2000 | 4000 |                           |                        |                |                   | 10.62                          | 4.49                           | 1651.96   | 507.27 | 1.88                    | 18.98 | J03B6                   |
| 2200    | 800~1600       | 1400~2200                      | 4400      | 3700 | 2200 | 4220 |                           |                        |                |                   | 12.22                          | 5.38                           | 1904.87   | 607.24 | 2.24                    | 25.93 | J03B7                   |

矩形四通混凝土污水检查井（J03wh）各部尺寸及工程量表（有地下水， $0.4\text{m} \leq H_s < 0.8\text{m}$ 、 $2.0\text{m} < H_s \leq 4.0\text{m}$ ）

| 管径 (mm) |                |                                | 各部尺寸 (mm) |      |      |      | 0.4m≤H <sub>S</sub> <0.8m、2.0m<H <sub>S</sub> ≤4.0m |                        |                |                   |                                |                                |           |        |                         |       | 流槽<br>(m <sup>3</sup> ) | 盖板型号 |
|---------|----------------|--------------------------------|-----------|------|------|------|-----------------------------------------------------|------------------------|----------------|-------------------|--------------------------------|--------------------------------|-----------|--------|-------------------------|-------|-------------------------|------|
| D       | D <sub>1</sub> | D <sub>2</sub> 、D <sub>3</sub> | A         | B    | R    | H    | b<br>(mm)                                           | h <sub>d</sub><br>(mm) | 钢筋直径 (mm)      |                   | 井墙<br>混凝土<br>(m <sup>3</sup> ) | 底板<br>混凝土<br>(m <sup>3</sup> ) | 钢筋重量 (kg) |        | 垫层<br>(m <sup>3</sup> ) |       |                         |      |
|         |                |                                |           |      |      |      |                                                     |                        | d <sub>0</sub> | d <sub>1</sub> @s |                                |                                | 井墙        | 底板     |                         |       |                         |      |
| 1000    | 400~700        | 700~1000                       | 2000      | 1700 | 1000 | 2900 | 200                                                 | 250                    | Φ12            | Φ12@100           | 4.27                           | 1.50                           | 492.95    | 161.39 | 0.65                    | 2.13  | J03B1                   |      |
| 1200    | 500~800        | 800~1200                       | 2400      | 2100 | 1200 | 3120 |                                                     |                        |                |                   | 5.47                           | 2.03                           | 619.33    | 218.25 | 0.87                    | 3.98  | J03B2                   |      |
| 1400    | 600~900        | 900~1400                       | 2800      | 2400 | 1400 | 3340 | 250                                                 | 300                    | Φ14            | Φ14@100           | 8.37                           | 3.26                           | 1046.61   | 325.49 | 1.15                    | 6.59  | J03B3                   |      |
| 1600    | 700~1100       | 1000~1600                      | 3200      | 2700 | 1600 | 3560 |                                                     |                        |                |                   | 9.96                           | 3.98                           | 1243.76   | 485.21 | 1.40                    | 9.85  | J03B4                   |      |
| 1800    | 700~1400       | 1000~1800                      | 3600      | 3000 | 1800 | 3780 |                                                     |                        |                |                   | 11.80                          | 4.77                           | 1436.84   | 579.19 | 1.67                    | 14.00 | J03B5                   |      |
| 2000    | 800~1400       | 1200~2000                      | 4000      | 3300 | 2000 | 4000 |                                                     |                        |                |                   | 13.47                          | 5.64                           | 1702.80   | 686.97 | 1.97                    | 18.98 | J03B6                   |      |
| 2200    | 800~1600       | 1400~2200                      | 4400      | 3700 | 2200 | 4220 |                                                     |                        |                |                   | 15.49                          | 6.73                           | 2558.63   | 903.69 | 2.34                    | 25.93 | J03B7                   |      |

注：1. D<sub>1</sub>、D<sub>2</sub>、D<sub>3</sub>应与下游管径 D 流量匹配，较大 D<sub>1</sub>值应匹配较小 D<sub>2</sub>、D<sub>3</sub>值。  
2. 工程量按D<sub>1</sub>、D<sub>2</sub>、D<sub>3</sub>的最小管径计算。  
3. 盖板工程量详见盖板配筋图。

| 矩形四通混凝土污水检查井（有地下水）<br>各部尺寸及工程量表 |     |     |    |     |     |    |     |     |   |    |  | 图集号 | 20S515 |
|---------------------------------|-----|-----|----|-----|-----|----|-----|-----|---|----|--|-----|--------|
| 审核                              | 李振川 | 李振川 | 校对 | 王晓玥 | 王晓玥 | 设计 | 周志坚 | 周志坚 | 页 | 86 |  |     |        |

检  
查  
井  
表  
型  
圆  
形  
检  
查  
井  
矩  
形  
直  
线  
检  
查  
井  
矩  
形  
三  
通  
检  
查  
井  
矩  
形  
四  
通  
检  
查  
井  
异  
型  
三  
通  
检  
查  
井  
矩  
形  
查  
小  
井  
三  
通  
矩  
形  
查  
小  
井  
四  
通



检  
查  
井  
表  
型  
圆  
形  
检  
查  
井  
矩  
形  
直  
线  
检  
查  
井  
矩  
形  
三  
通  
检  
查  
井  
矩  
形  
四  
通  
检  
查  
井  
异  
型  
三  
通  
检  
查  
井  
矩  
形  
查  
小  
井  
三  
通  
矩  
形  
查  
小  
井  
四  
通

矩形四通混凝土污水检查井（J03wh）各部尺寸及工程量表（无地下水， $0.8\text{m} \leq H_s \leq 2.0\text{m}$ ）

| 管径 (mm) |                |                                | 各部尺寸 (mm) |      |      |      | 0.8m≤H <sub>s</sub> ≤2.0m |                        |                |                   |                                |                                |           |        | 流槽<br>(m <sup>3</sup> ) | 盖板型号  |                         |
|---------|----------------|--------------------------------|-----------|------|------|------|---------------------------|------------------------|----------------|-------------------|--------------------------------|--------------------------------|-----------|--------|-------------------------|-------|-------------------------|
| D       | D <sub>1</sub> | D <sub>2</sub> 、D <sub>3</sub> | A         | B    | R    | H    | b<br>(mm)                 | h <sub>d</sub><br>(mm) | 钢筋直径 (mm)      |                   | 井墙<br>混凝土<br>(m <sup>3</sup> ) | 底板<br>混凝土<br>(m <sup>3</sup> ) | 钢筋重量 (kg) |        |                         |       | 垫层<br>(m <sup>3</sup> ) |
|         |                |                                |           |      |      |      |                           |                        | d <sub>0</sub> | d <sub>1</sub> @s |                                |                                | 井墙        | 底板     |                         |       |                         |
| 1000    | 400~700        | 700~1000                       | 2000      | 1700 | 1000 | 2900 | 200                       | 250                    | Φ12            | Φ12@200           | 4.27                           | 1.50                           | 492.95    | 108.90 | 0.65                    | 2.13  | J03B1                   |
| 1200    | 500~800        | 800~1200                       | 2400      | 2100 | 1200 | 3120 |                           |                        |                |                   | 5.47                           | 2.03                           | 619.33    | 147.05 | 0.87                    | 3.98  | J03B2                   |
| 1400    | 600~900        | 900~1400                       | 2800      | 2400 | 1400 | 3340 |                           |                        |                |                   | 6.56                           | 2.55                           | 751.60    | 187.69 | 1.09                    | 6.59  | J03B3                   |
| 1600    | 700~1100       | 1000~1600                      | 3200      | 2700 | 1600 | 3560 |                           |                        |                |                   | 7.83                           | 3.14                           | 881.86    | 226.69 | 1.33                    | 9.85  | J03B4                   |
| 1800    | 700~1400       | 1000~1800                      | 3600      | 3000 | 1800 | 3780 |                           |                        |                | Φ14@200           | 9.29                           | 3.78                           | 1035.80   | 326.39 | 1.59                    | 14.00 | J03B5                   |
| 2000    | 800~1400       | 1200~2000                      | 4000      | 3300 | 2000 | 4000 |                           |                        |                |                   | 10.62                          | 4.49                           | 1214.36   | 381.64 | 1.88                    | 18.98 | J03B6                   |
| 2200    | 800~1600       | 1400~2200                      | 4400      | 3700 | 2200 | 4220 |                           |                        |                |                   | 12.22                          | 5.38                           | 1400.27   | 456.84 | 2.24                    | 25.93 | J03B7                   |

矩形四通混凝土污水检查井（J03wh）各部尺寸及工程量表（无地下水， $0.4\text{m} \leq H_s < 0.8\text{m}$ 、 $2.0\text{m} < H_s \leq 4.0\text{m}$ ）


| 管径 (mm) |                |                                | 各部尺寸 (mm) |      |      |      | 0.4m≤H <sub>S</sub> <0.8m、2.0m<H <sub>S</sub> ≤4.0m |                        |                |                   |                                |                                |           |        | 流槽<br>(m <sup>3</sup> ) | 盖板型号  |                         |
|---------|----------------|--------------------------------|-----------|------|------|------|-----------------------------------------------------|------------------------|----------------|-------------------|--------------------------------|--------------------------------|-----------|--------|-------------------------|-------|-------------------------|
| D       | D <sub>1</sub> | D <sub>2</sub> 、D <sub>3</sub> | A         | B    | R    | H    | b<br>(mm)                                           | h <sub>d</sub><br>(mm) | 钢筋直径 (mm)      |                   | 井墙<br>混凝土<br>(m <sup>3</sup> ) | 底板<br>混凝土<br>(m <sup>3</sup> ) | 钢筋重量 (kg) |        |                         |       | 垫层<br>(m <sup>3</sup> ) |
|         |                |                                |           |      |      |      |                                                     |                        | d <sub>0</sub> | d <sub>1</sub> @s |                                |                                | 井墙        | 底板     |                         |       |                         |
| 1000    | 400~700        | 700~1000                       | 2000      | 1700 | 1000 | 2900 | 200                                                 | 250                    | Φ12            | Φ14@200           | 4.27                           | 1.50                           | 492.95    | 128.53 | 0.65                    | 2.13  | J03B1                   |
| 1200    | 500~800        | 800~1200                       | 2400      | 2100 | 1200 | 3120 |                                                     |                        |                |                   | 5.47                           | 2.03                           | 619.33    | 183.55 | 0.87                    | 3.98  | J03B2                   |
| 1400    | 600~900        | 900~1400                       | 2800      | 2400 | 1400 | 3340 |                                                     |                        |                |                   | 6.56                           | 2.55                           | 751.60    | 221.51 | 1.09                    | 6.59  | J03B3                   |
| 1600    | 700~1100       | 1000~1600                      | 3200      | 2700 | 1600 | 3560 |                                                     |                        |                | Φ12@100           | 7.83                           | 3.14                           | 881.86    | 340.03 | 1.33                    | 9.85  | J03B4                   |
| 1800    | 700~1400       | 1000~1800                      | 3600      | 3000 | 1800 | 3780 |                                                     |                        |                |                   | 9.29                           | 3.78                           | 1035.80   | 414.84 | 1.59                    | 14.00 | J03B5                   |
| 2000    | 800~1400       | 1200~2000                      | 4000      | 3300 | 2000 | 4000 |                                                     |                        |                |                   | 10.62                          | 4.49                           | 1214.36   | 485.06 | 1.88                    | 18.98 | J03B6                   |
| 2200    | 800~1600       | 1400~2200                      | 4400      | 3700 | 2200 | 4220 |                                                     |                        |                |                   | 12.22                          | 5.38                           | 1400.27   | 580.65 | 2.24                    | 25.93 | J03B7                   |

注：1. D<sub>1</sub>、D<sub>2</sub>、D<sub>3</sub>应与下游管径 D 流量匹配，较大 D<sub>1</sub>值应匹配较小 D<sub>2</sub>、D<sub>3</sub> 值。  
2. 工程量按D<sub>1</sub>、D<sub>2</sub>、D<sub>3</sub>的最小管径计算。  
3. 盖板工程量详见盖板配筋图。

检  
查  
井  
表  
型  
圆  
形  
检  
查  
井  
矩  
形  
直  
线  
检  
查  
井  
矩  
形  
三  
通  
检  
查  
井  
矩  
形  
四  
通  
检  
查  
井  
异  
型  
三  
通  
检  
查  
井  
矩  
形  
查  
小  
井  
三  
通  
矩  
形  
查  
小  
井  
四  
通



检查井井型  
圆形检查井  
矩形直线  
检查井  
矩形三通  
检查井  
矩形四通  
检查井  
异型三通  
检查井  
矩形三通  
检查井  
矩形四通  
检查井

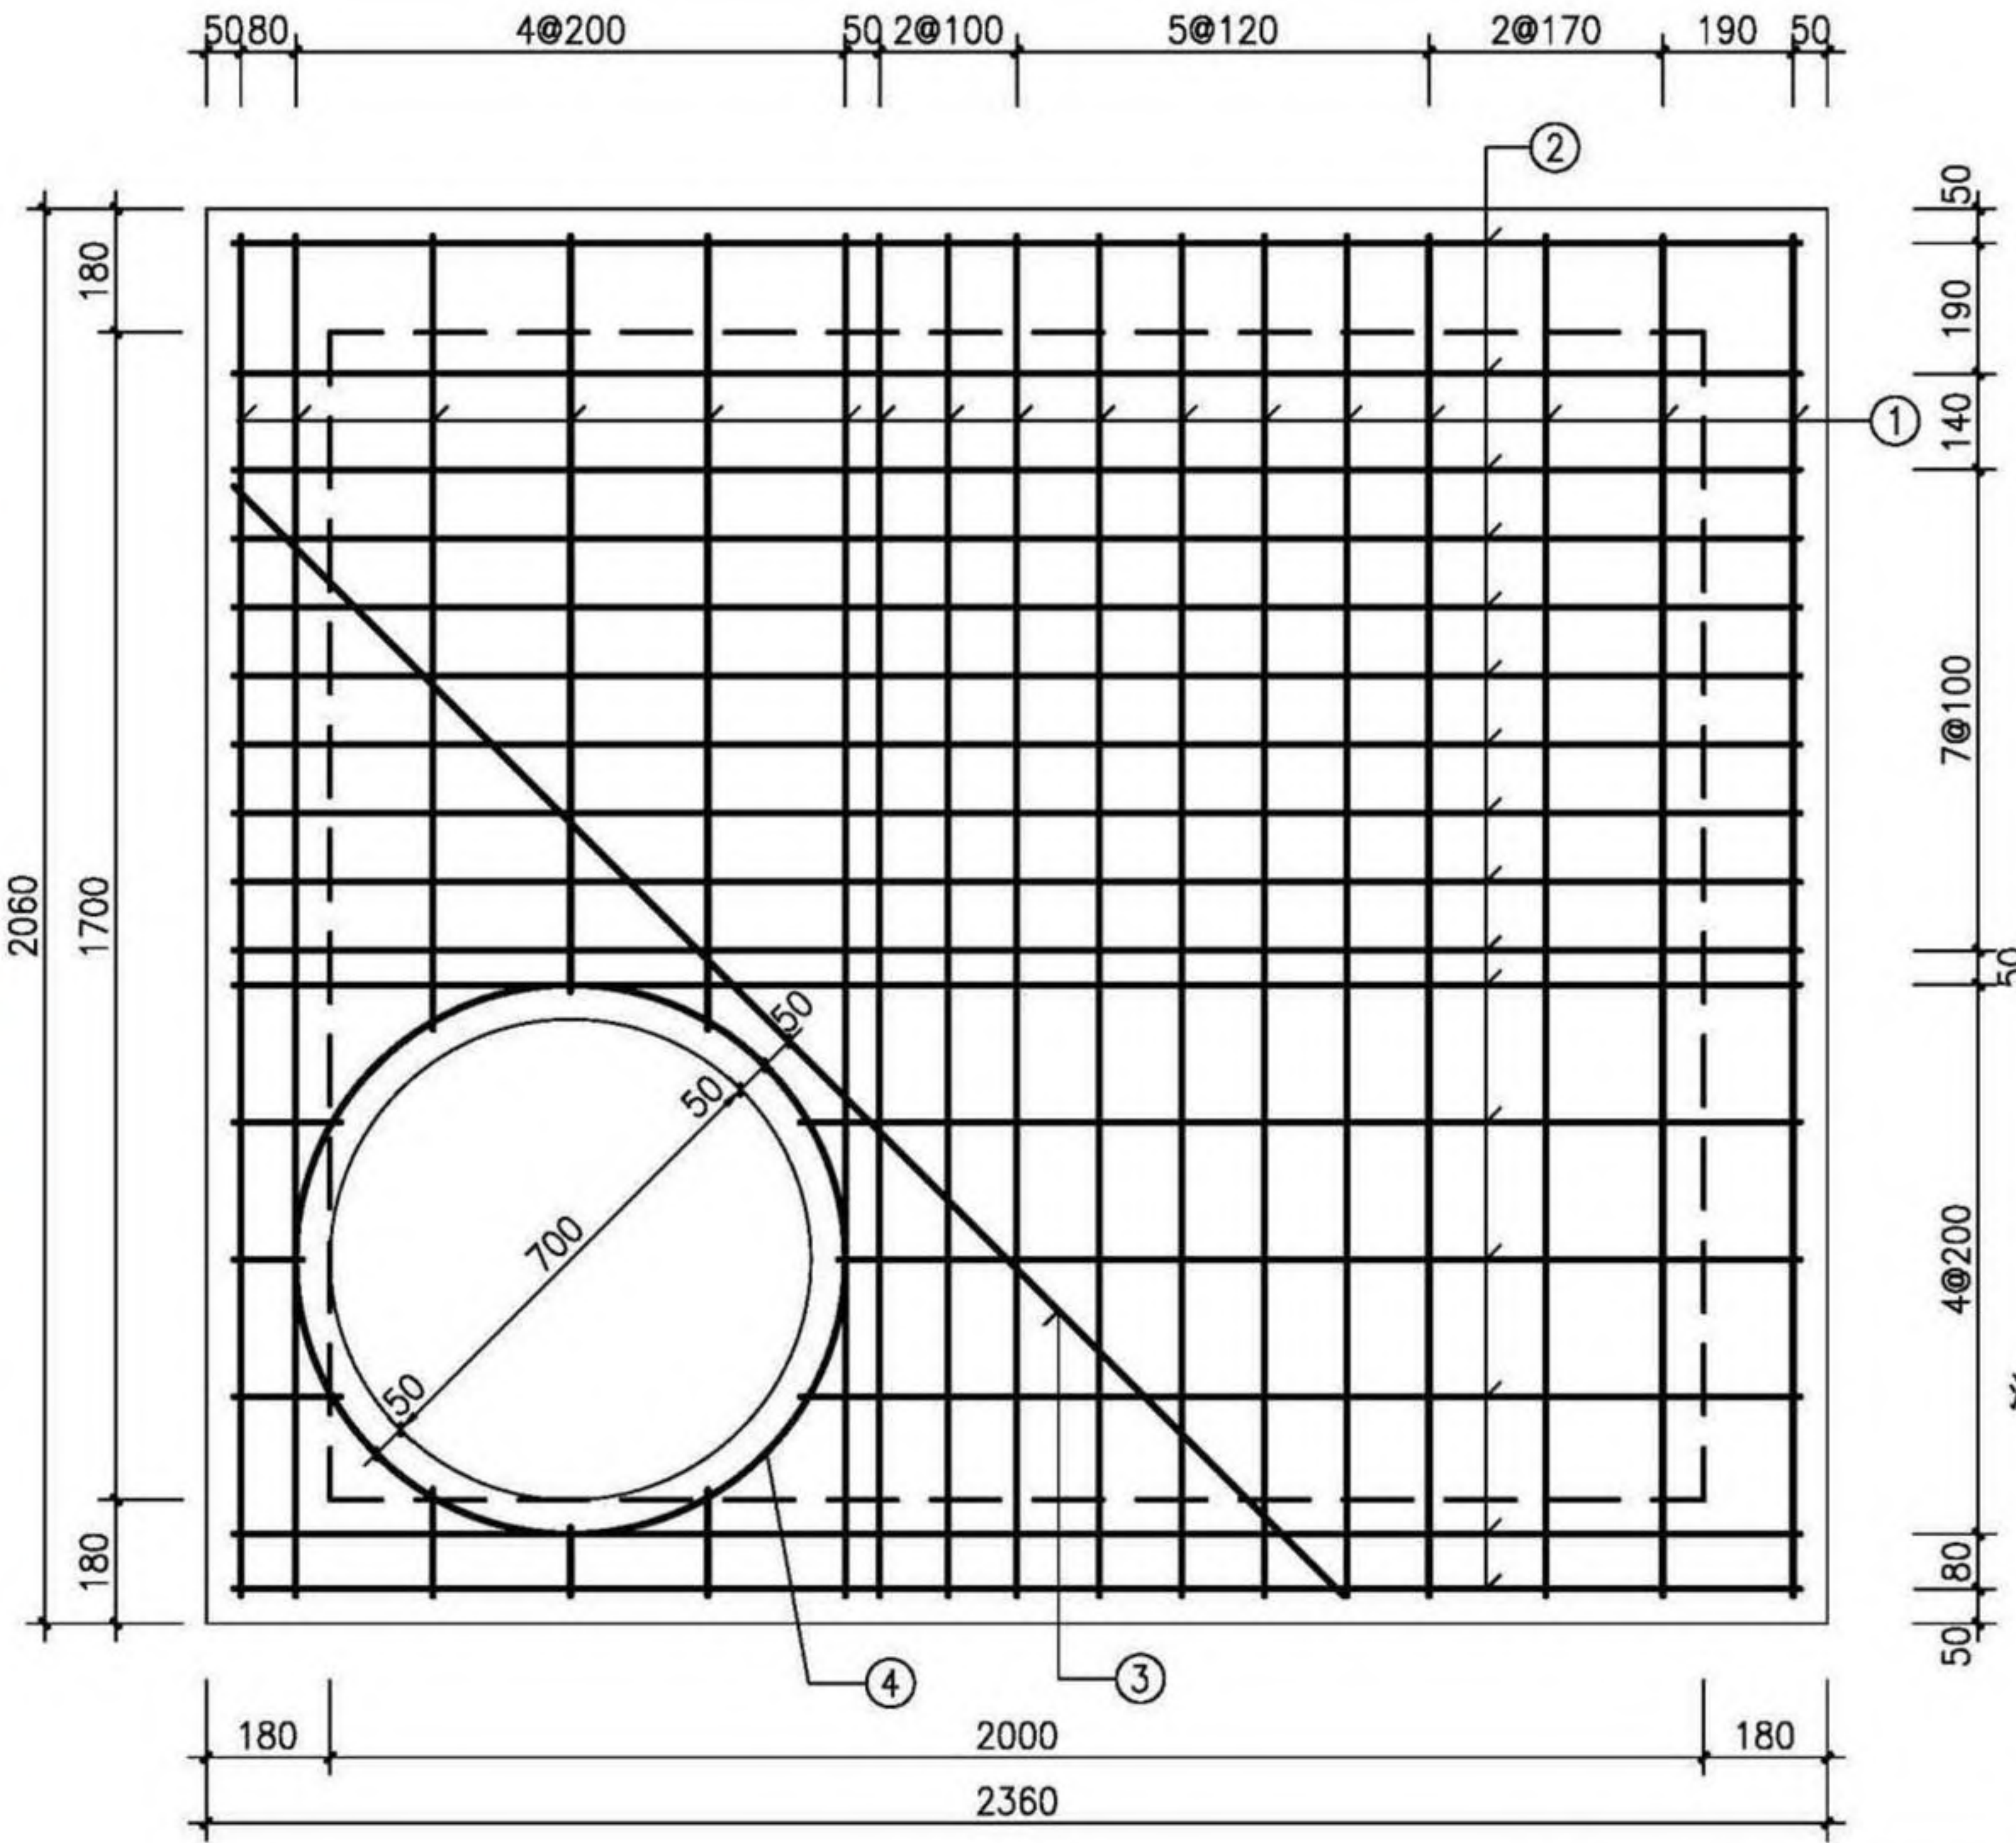

平面图

盖板规格表

| 盖板型号    | 盖板覆土厚<br>(m)                                 | 板厚 $h$<br>(mm) | 混凝土<br>( $m^3$ ) |
|---------|----------------------------------------------|----------------|------------------|
| J03B1-1 | $0.8 \leq H_s \leq 2.0$                      | 140            | 0.63             |
| J03B1-2 | $0.4 \leq H_s < 0.8$<br>$2.0 < H_s \leq 4.0$ | 160            | 0.72             |

钢筋表

| 编号 | 型式 | J03B1-1   |    | J03B1-2   |    | 长度<br>(mm) |
|----|----|-----------|----|-----------|----|------------|
|    |    | 规格        | 数量 | 规格        | 数量 |            |
| ①  | —  | $\Phi 14$ | 17 | $\Phi 16$ | 17 | 1980       |
| ②  | —  | $\Phi 12$ | 16 | $\Phi 14$ | 16 | 2280       |
| ③  | —  | $\Phi 12$ | 1  | $\Phi 14$ | 1  | 2280       |
| ④  | ○  | $\Phi 12$ | 1  | $\Phi 12$ | 1  | 2510       |


说明：1. 钢筋放下层；③号筋在最上层；  
钢筋遇洞口断开。  
2. ④号钢筋不包括搭接或焊接长度。

- 注：1. 材料：混凝土为C30；钢筋： $\Phi$ -HPB300， $\Phi$ -HRB400。  
2. 混凝土保护层厚度：40mm。  
3. 设计覆土厚度：0.4m~4.0m。  
4. 盖板如预制，加设吊环，吊环钢筋不小于4 $\Phi 10$ ，吊环做法详见第330页。  
5.  $\Phi 700$ 人孔可改为 $\Phi 800$ ，钢筋直径、根数及相对位置不变。  
6. 其他详见总说明。

矩形四通雨、污水检查井(D=1000)  
盖板配筋(J03B1)

检查井井型  
圆形检查井  
矩形直线  
检查井  
矩形三通  
检查井  
矩形四通  
检查井  
异型三通  
检查井  
矩形三通  
检查井  
矩形四通  
检查井



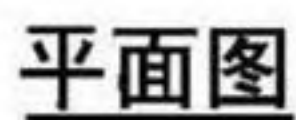

平面图

| 盖板型号    | 盖板覆土厚<br>(m)                                 | 板厚 $h$<br>(mm) | 混凝土<br>( $\text{m}^3$ ) |
|---------|----------------------------------------------|----------------|-------------------------|
| J03B2-1 | $0.8 \leq H_s \leq 2.0$                      | 160            | 1.03                    |
| J03B2-2 | $0.4 \leq H_s < 0.8$<br>$2.0 < H_s \leq 4.0$ | 180            | 1.15                    |

| 编号 | 型式 | J03B2-1 |    | J03B2-2 |    | 长度<br>(mm) |
|----|----|---------|----|---------|----|------------|
|    |    | 规格      | 数量 | 规格      | 数量 |            |
| ①  | —  | Φ14     | 20 | Φ16     | 20 | 2380       |
| ②  | —  | Φ12     | 19 | Φ14     | 19 | 2680       |
| ③  | —  | Φ12     | 1  | Φ14     | 1  | 2280       |
| ④  | ○  | Φ12     | 1  | Φ12     | 1  | 2510       |

说明：1. 钢筋放下层；③号筋在最上层；  
钢筋遇洞口断开。


2. ④号钢筋不包括搭接或焊接长度。

注：1. 材料：混凝土为C30；钢筋： $\Phi$ -HPB300， $\Phi$ -HRB400。  
2. 混凝土保护层厚度：40mm。  
3. 设计覆土厚度：0.4m~4.0m。  
4. 盖板如预制，加设吊环，吊环钢筋不小于4 $\Phi$ 12，吊环做法详见第330页。  
5.  $\Phi$ 700人孔可改为 $\Phi$ 800，钢筋直径、根数及相对位置不变。  
6. 其他详见总说明。

|                                      |    |    |    |     |     |    |     |        |
|--------------------------------------|----|----|----|-----|-----|----|-----|--------|
| 矩形四通雨、污水检查井 (D=1200)<br>盖板配筋 (J03B2) |    |    |    |     |     |    | 图集号 | 20S515 |
| 审核                                   | 何彬 | 何彬 | 校对 | 王晓玥 | 王晓玥 | 设计 | 高兴军 | 高兴军    |
|                                      |    |    |    |     |     |    | 页   | 89     |



检查井井型  
圆形检查井  
矩形直线  
检查井  
矩形三通  
检查井  
矩形四通  
检查井  
异型三通  
检查井  
矩形三通  
检查井  
矩形四通  
检查井

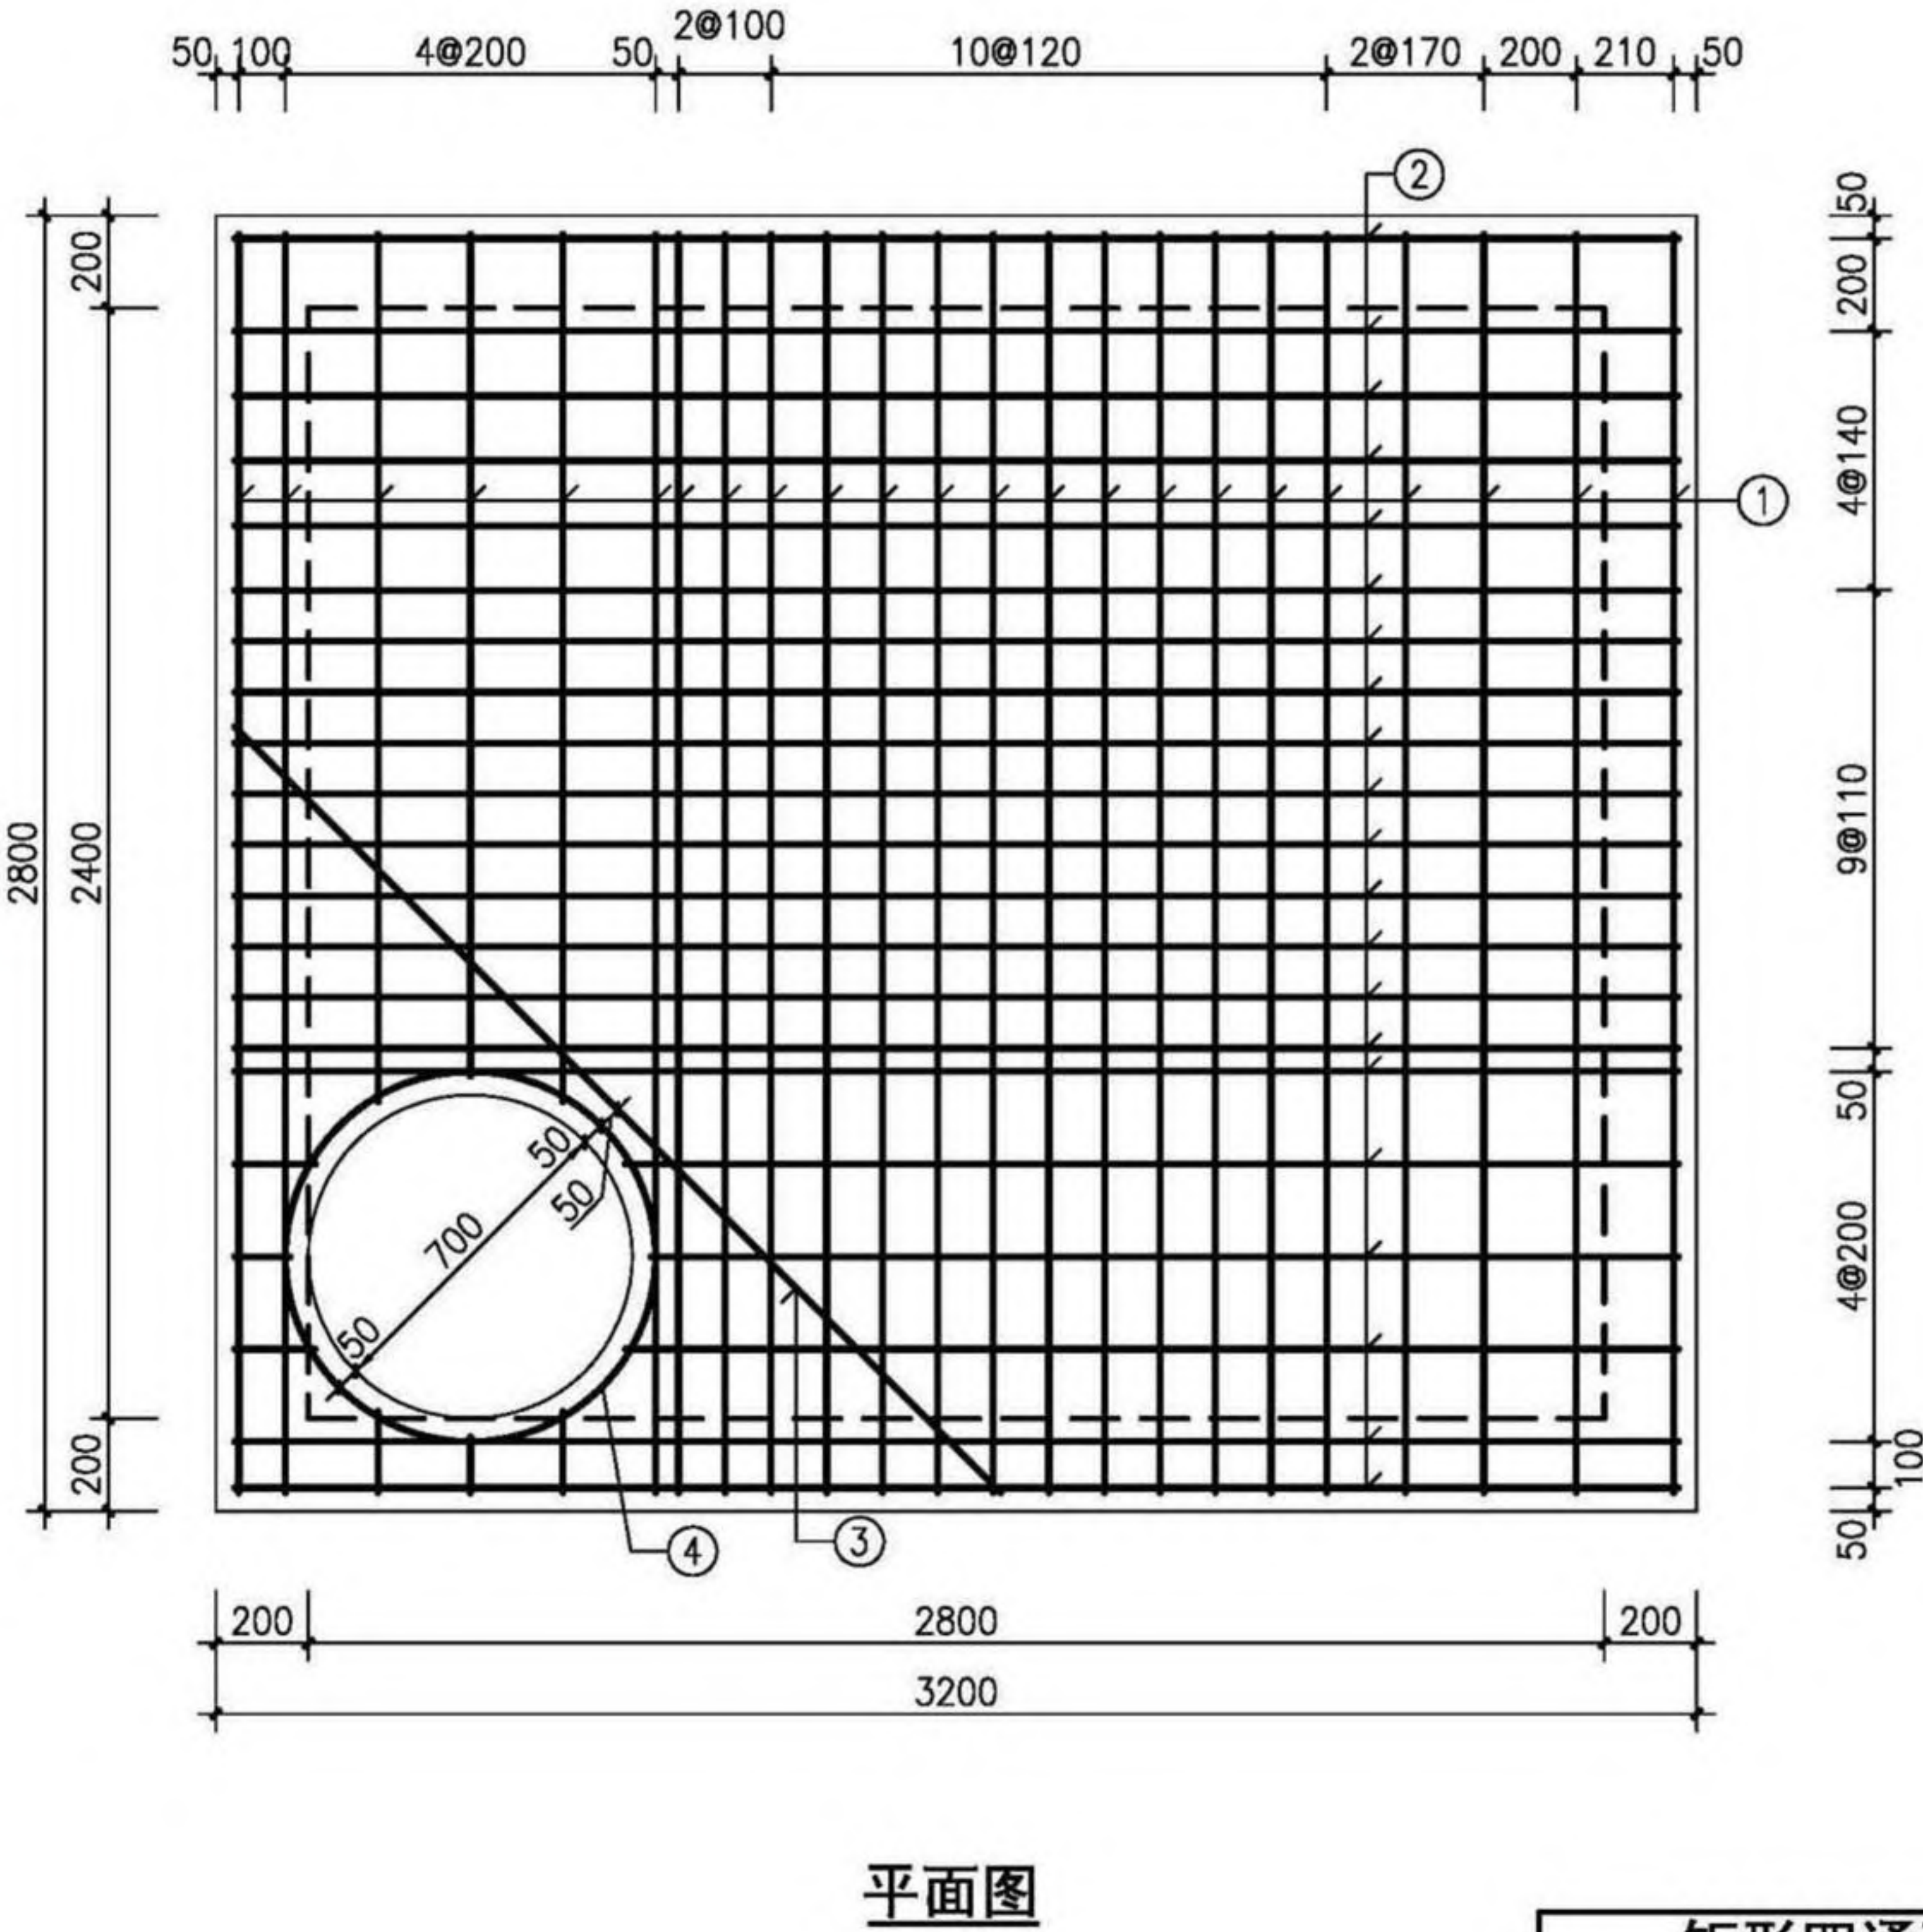

盖板规格表

| 盖板型号    | 盖板覆土厚<br>(m)                                 | 板厚 $h$<br>(mm) | 混凝土<br>( $m^3$ ) |
|---------|----------------------------------------------|----------------|------------------|
| J03B3-1 | $0.8 \leq H_s \leq 2.0$                      | 180            | 1.54             |
| J03B3-2 | $0.4 \leq H_s < 0.8$<br>$2.0 < H_s \leq 4.0$ | 200            | 1.72             |

钢筋表

| 编号 | 型式 | J03B3-1   |    | J03B3-2   |    | 长度<br>(mm) |
|----|----|-----------|----|-----------|----|------------|
|    |    | 规格        | 数量 | 规格        | 数量 |            |
| ①  | —  | $\Phi 14$ | 23 | $\Phi 16$ | 23 | 2720       |
| ②  | —  | $\Phi 12$ | 21 | $\Phi 14$ | 21 | 3120       |
| ③  | —  | $\Phi 12$ | 1  | $\Phi 14$ | 1  | 2340       |
| ④  | ○  | $\Phi 12$ | 1  | $\Phi 12$ | 1  | 2510       |

说明：1. 钢筋放下层；③号筋在最上层；  
钢筋遇洞口断开。  
2. ④号钢筋不包括搭接或焊接长度。

- 注：1. 材料：混凝土为C30；钢筋： $\Phi$ -HPB300， $\Phi$ -HRB400。  
2. 混凝土保护层厚度：40mm。  
3. 设计覆土厚度：0.4m~4.0m。  
4. 盖板如预制，加设吊环，吊环钢筋不小于4 $\Phi 14$ ，吊环做法详见第330页。  
5.  $\Phi 700$ 人孔可改为 $\Phi 800$ ，钢筋直径、根数及相对位置不变。  
6. 其他详见总说明。


矩形四通雨、污水检查井(D=1400)  
盖板配筋(J03B3)

|    |    |    |    |     |     |    |     |     |     |        |
|----|----|----|----|-----|-----|----|-----|-----|-----|--------|
| 审核 | 何彬 | 何彬 | 校对 | 王晓玥 | 王晓玥 | 设计 | 高兴军 | 高兴军 | 图集号 | 20S515 |
|    |    |    |    |     |     |    |     |     | 页   | 90     |

检查井井型  
圆形检查井  
矩形直线  
检查井  
矩形三通  
检查井  
矩形四通  
检查井  
异型三通  
检查井  
矩形三通  
检查井  
矩形四通  
检查井



检查井井型  
圆形检查井  
矩形检查井  
矩形三通检查井  
矩形四通检查井  
异型三通检查井  
矩形检查井  
矩形三通检查井  
矩形四通检查井

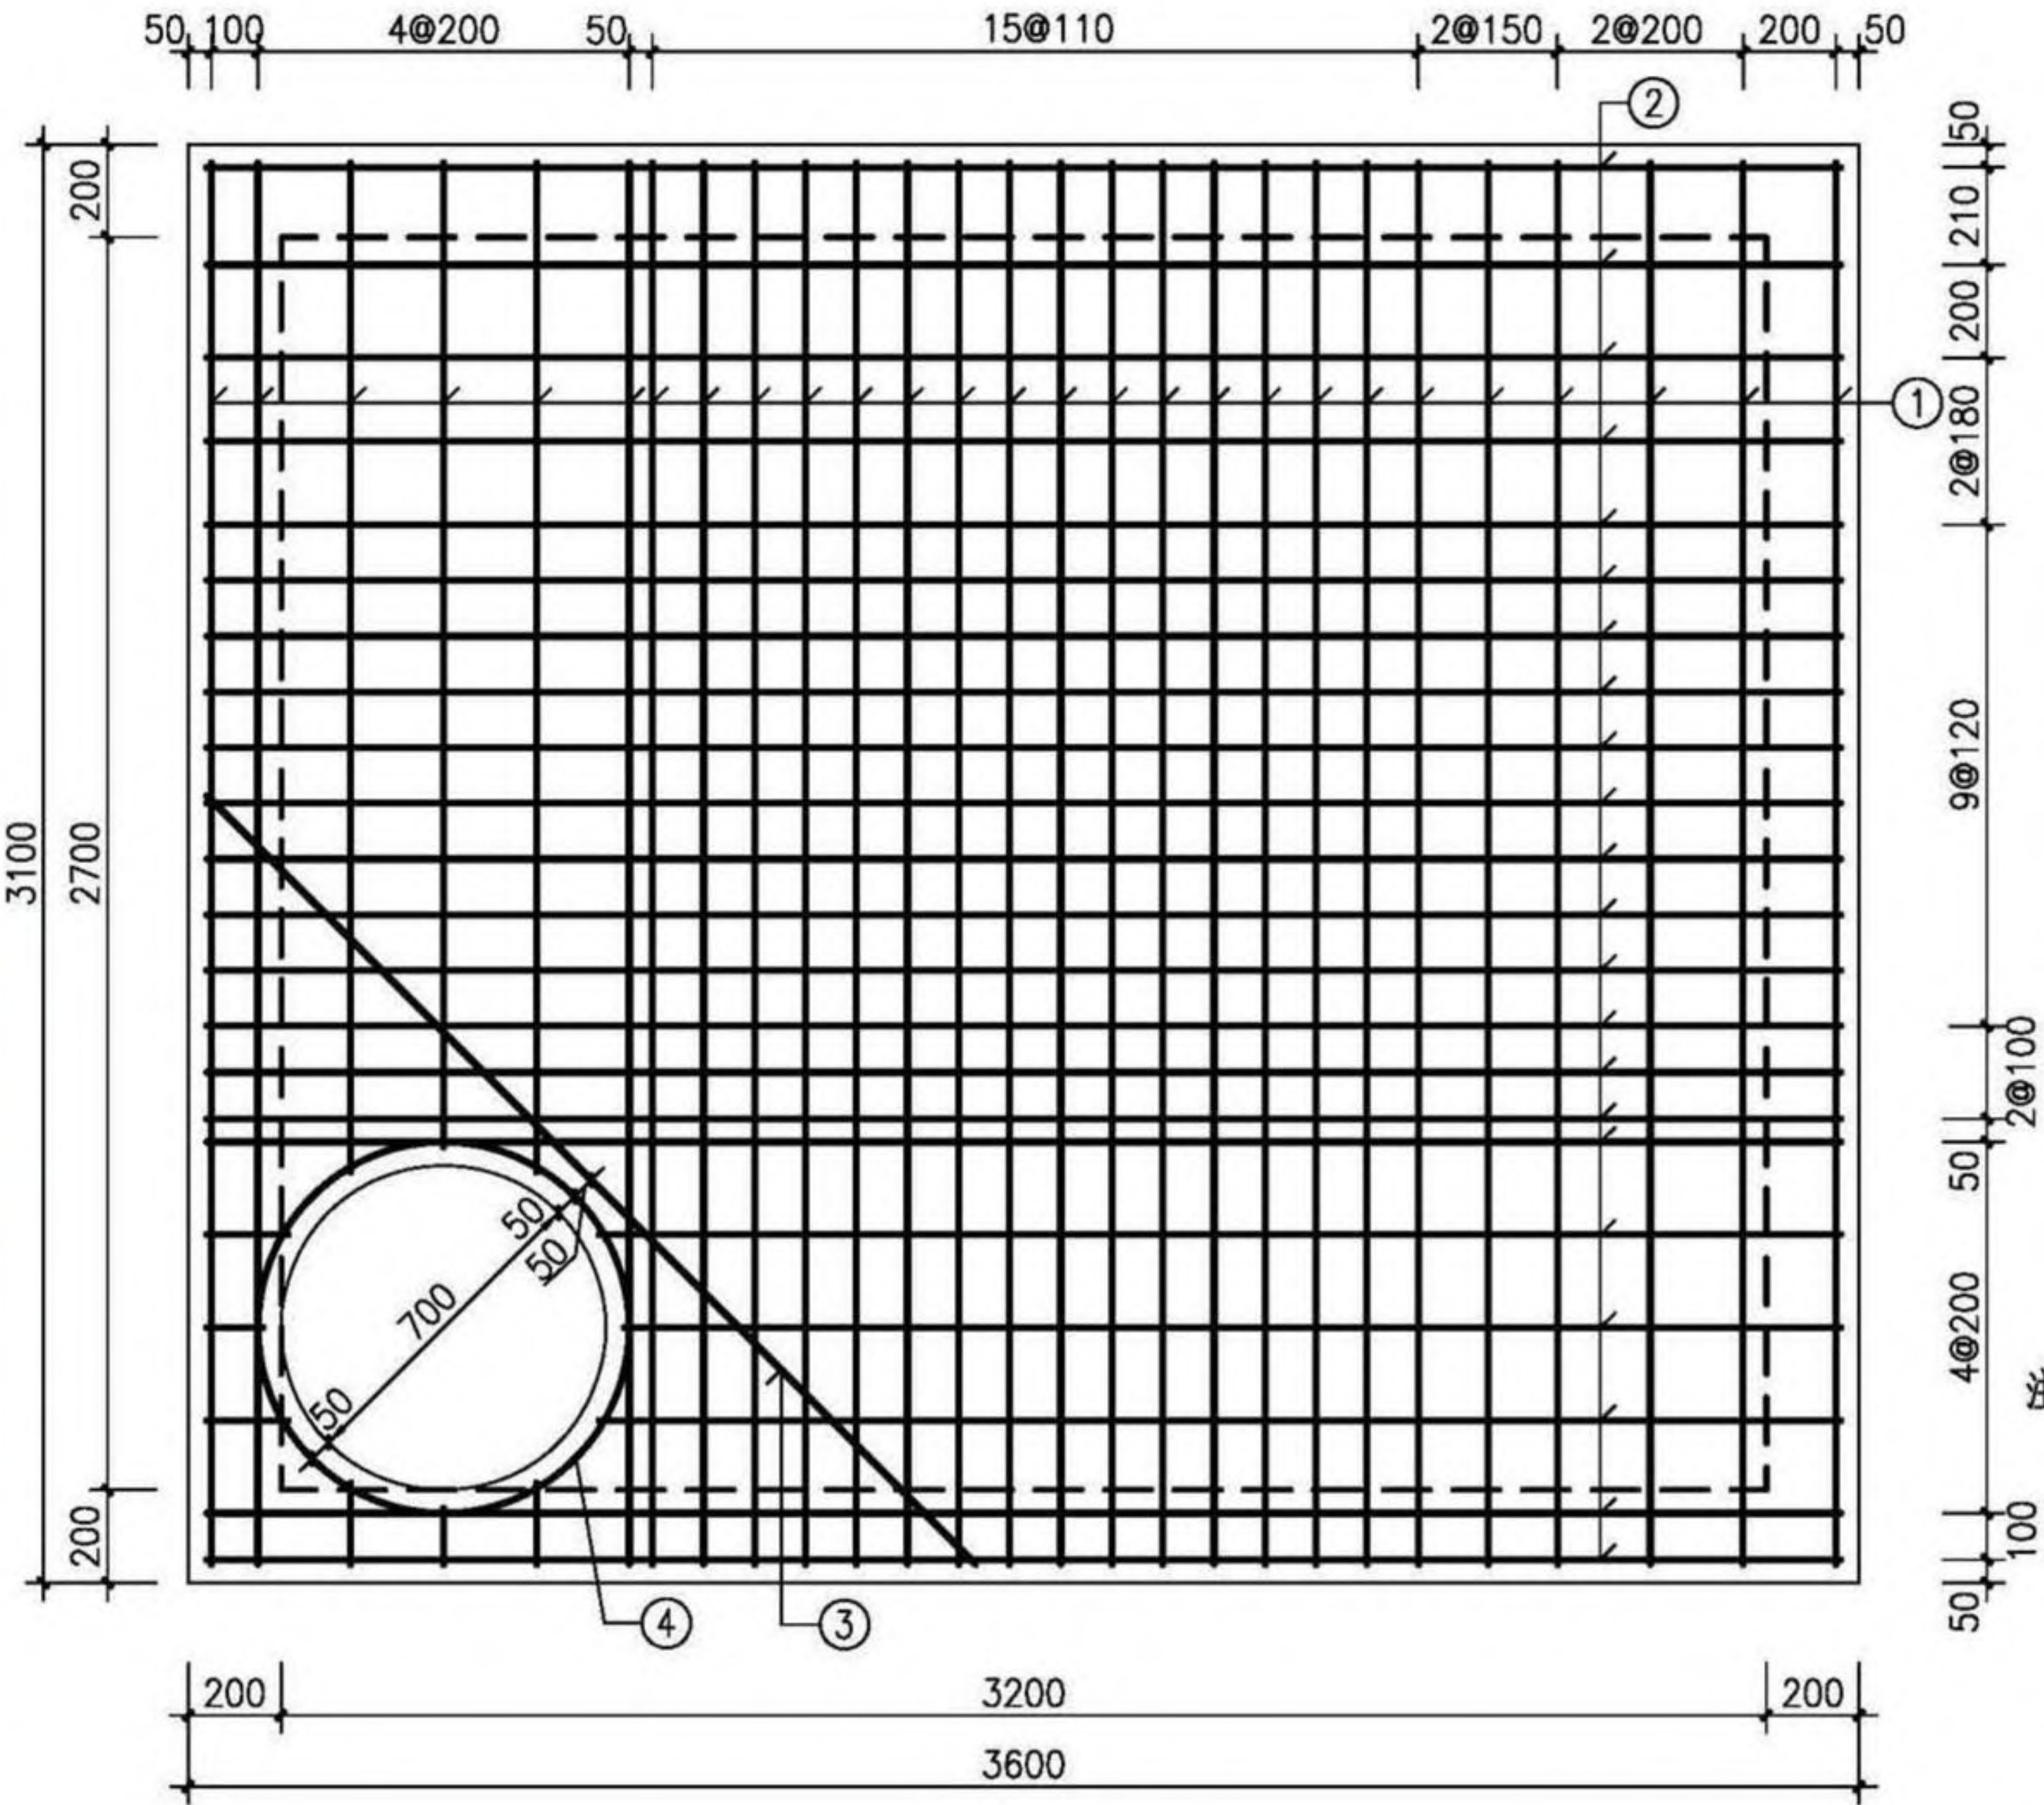

平面图

盖板规格表

| 盖板型号    | 盖板覆土厚<br>(m)                                 | 板厚 $h$<br>(mm) | 混凝土<br>( $m^3$ ) |
|---------|----------------------------------------------|----------------|------------------|
| J03B4-1 | $0.8 \leq H_s \leq 2.0$                      | 180            | 1.94             |
| J03B4-2 | $0.4 \leq H_s < 0.8$<br>$2.0 < H_s \leq 4.0$ | 200            | 2.16             |

钢筋表

| 编号 | 型式 | J03B4-1   |    | J03B4-2   |    | 长度<br>(mm) |
|----|----|-----------|----|-----------|----|------------|
|    |    | 规格        | 数量 | 规格        | 数量 |            |
| ①  | —  | $\Phi 16$ | 27 | $\Phi 18$ | 27 | 3020       |
| ②  | —  | $\Phi 4$  | 22 | $\Phi 16$ | 22 | 3520       |
| ③  | —  | $\Phi 4$  | 1  | $\Phi 16$ | 1  | 2340       |
| ④  | ○  | $\Phi 12$ | 1  | $\Phi 12$ | 1  | 2510       |

说明：1. 钢筋放下层；③号筋在最上层；  
钢筋遇洞口断开。  
2. ④号钢筋不包括搭接或焊接长度。

- 注：1. 材料：混凝土为C30；钢筋： $\Phi$ -HPB300， $\Phi$ -HRB400。  
2. 混凝土保护层厚度：40mm。  
3. 设计覆土厚度：0.4m~4.0m。  
4. 盖板如预制，加设吊环，吊环钢筋不小于4 $\Phi 16$ ，吊环做法详见第330页。  
5.  $\Phi 700$ 人孔可改为 $\Phi 800$ ，钢筋直径、根数及相对位置不变。  
6. 其他详见总说明。

矩形四通雨、污水检查井(D=1600)  
盖板配筋(J03B4)

审核 何彬 何彬 校对 王晓玥 王晓玥 设计 高兴军 高兴军


图集号 20S515

页 91

检查井井型  
圆形检查井  
矩形检查井  
矩形三通检查井  
矩形四通检查井  
异型三通检查井  
矩形检查井  
矩形三通检查井  
矩形四通检查井



检查井井型  
圆形检查井  
矩形检查井  
矩形三通检查井  
矩形四通检查井  
异型三通检查井  
矩形检查小井三通  
矩形检查小井四通

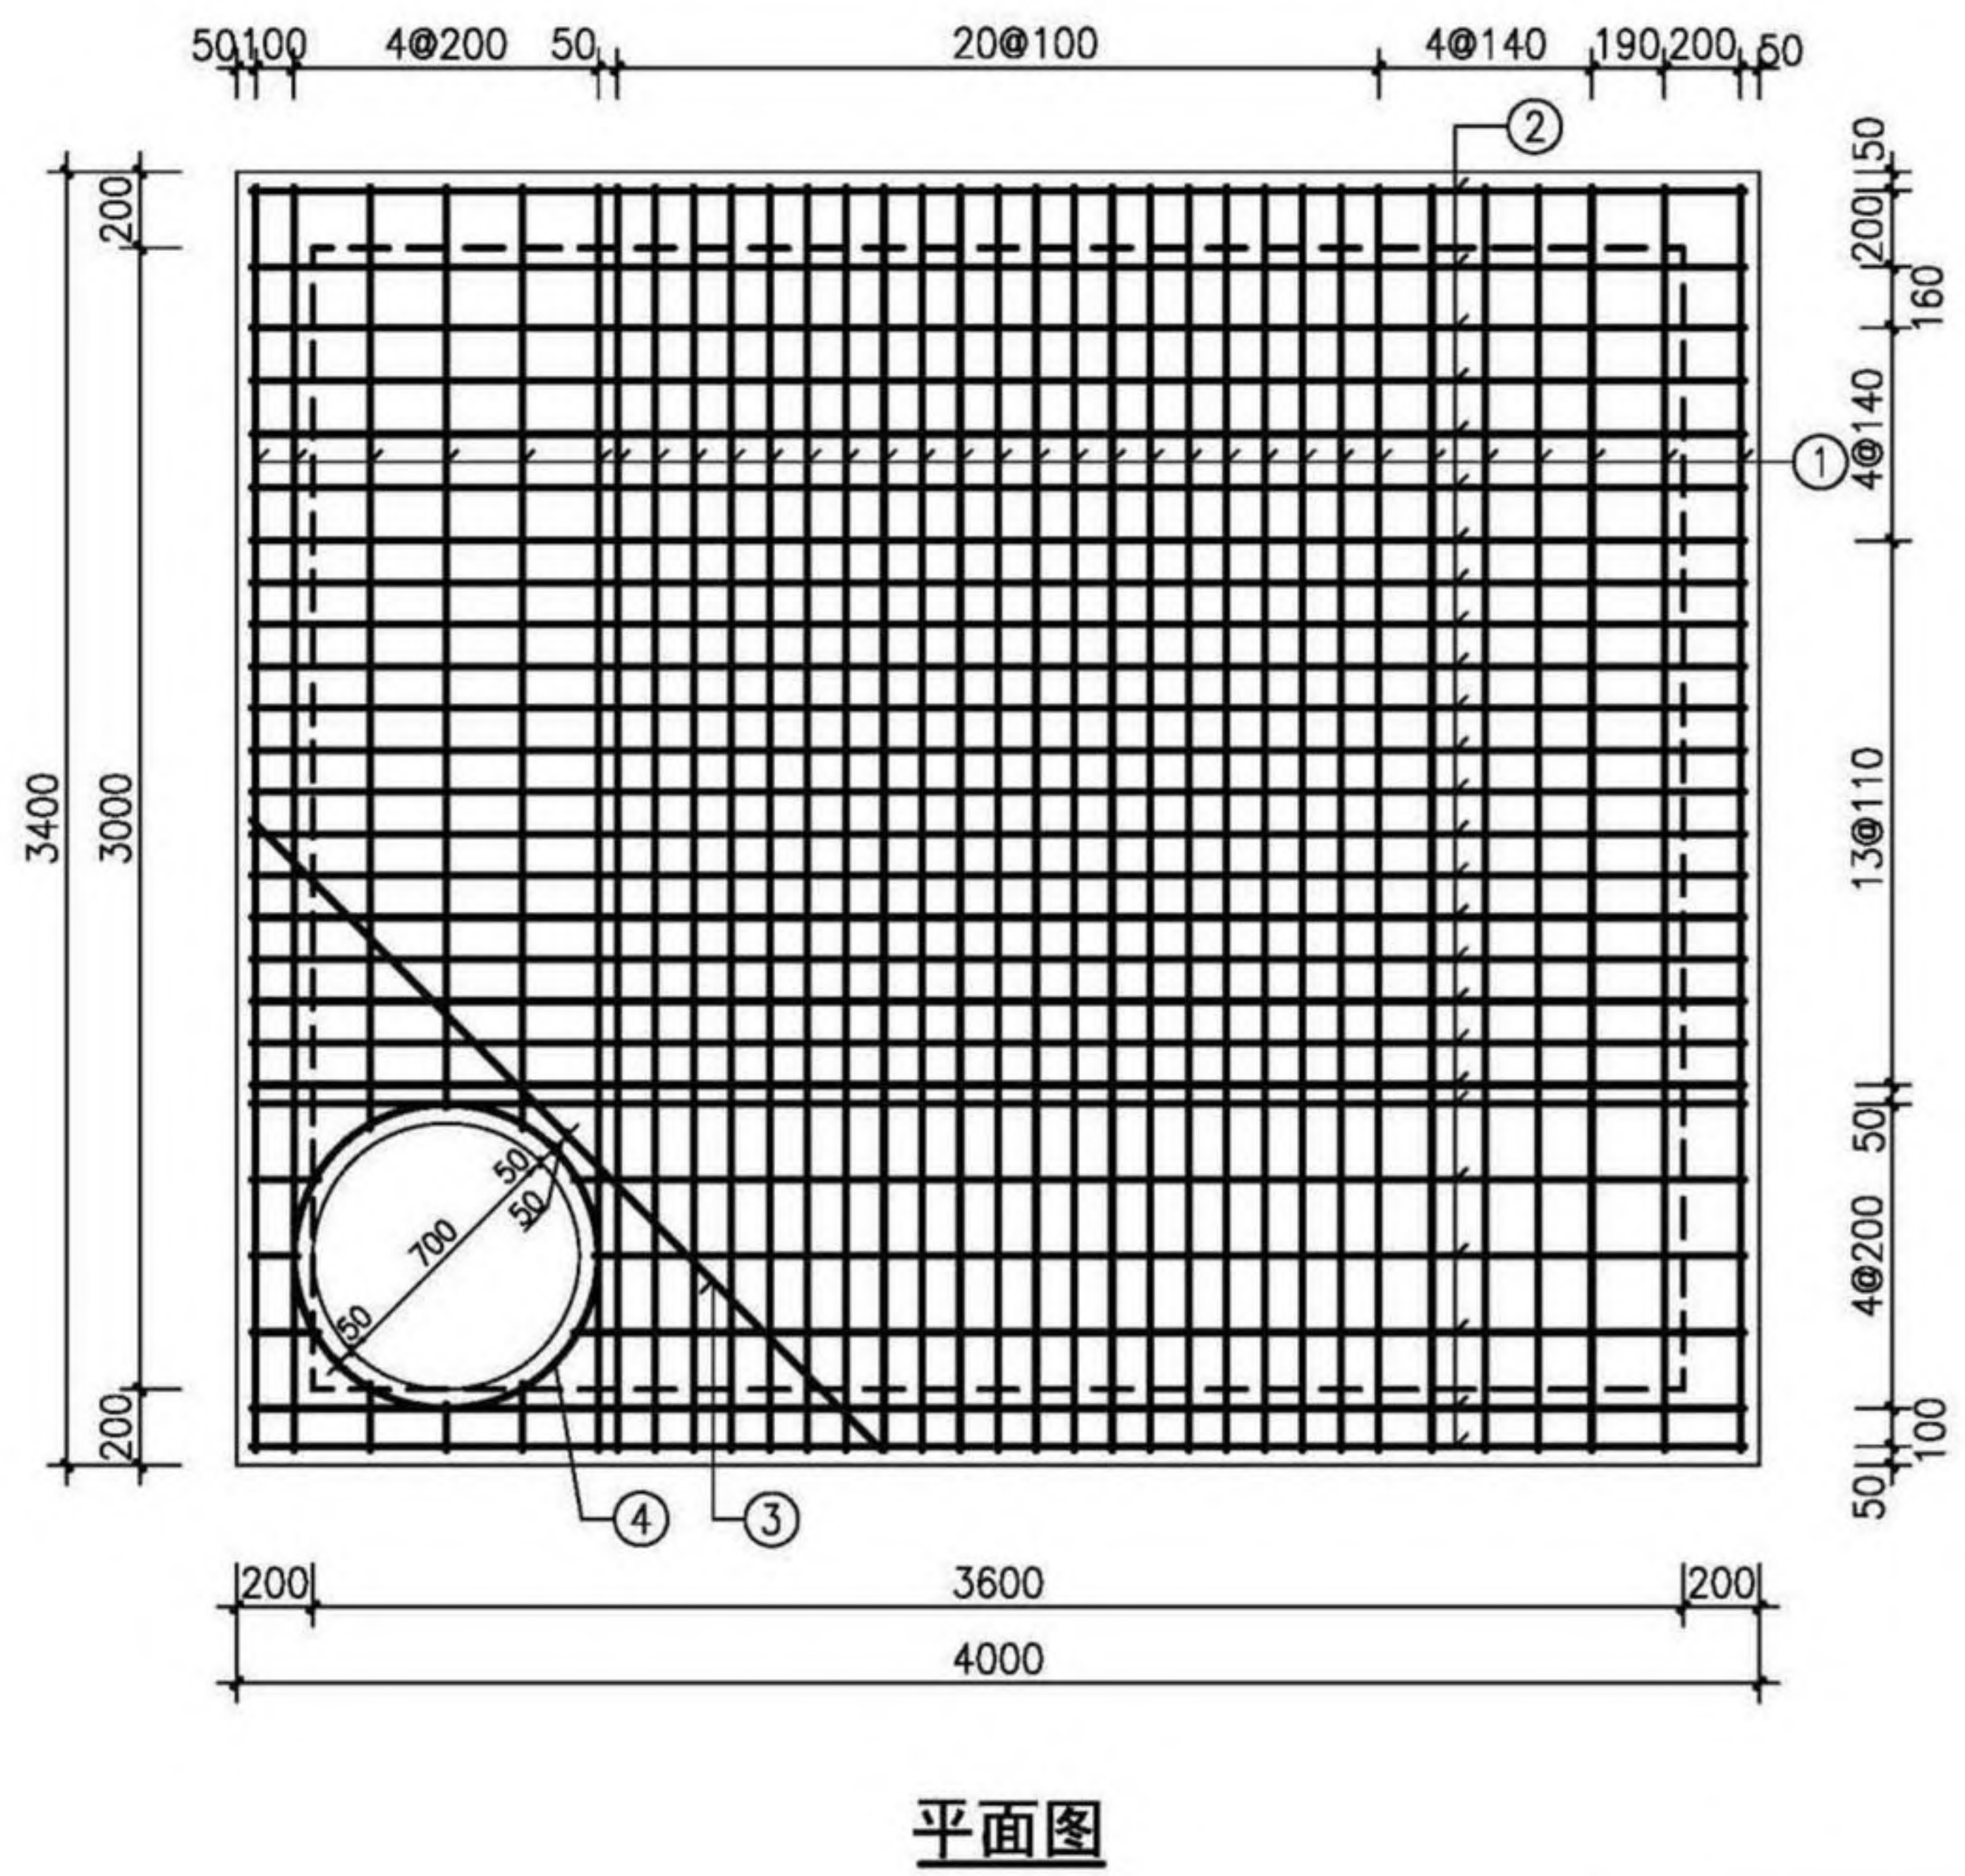

盖板规格表

| 盖板型号    | 盖板覆土厚<br>(m)                                       | 板厚h<br>(mm) | 混凝土<br>(m³) |
|---------|----------------------------------------------------|-------------|-------------|
| J03B5-1 | 0.8≤H <sub>s</sub> ≤2.0                            | 200         | 2.64        |
| J03B5-2 | 0.4≤H <sub>s</sub> <0.8<br>2.0<H <sub>s</sub> ≤4.0 | 220         | 2.91        |

钢筋表

| 编号 | 型式 | J03B5-1 |    | J03B5-2 |    | 长度<br>(mm) |
|----|----|---------|----|---------|----|------------|
|    |    | 规格      | 数量 | 规格      | 数量 |            |
| ①  | —  | Φ16     | 33 | Φ18     | 33 | 3320       |
| ②  | —  | Φ14     | 26 | Φ16     | 26 | 3920       |
| ③  | —  | Φ14     | 1  | Φ16     | 1  | 2340       |
| ④  | ○  | Φ12     | 1  | Φ12     | 1  | 2510       |


说明：1. 钢筋放下层；③号筋在最上层；  
钢筋遇洞口断开。  
2. ④号钢筋不包括搭接或焊接长度。

- 注：1. 材料：混凝土为C30；钢筋：Φ—HPB300，Φ—HRB400。  
2. 混凝土保护层厚度：40mm。  
3. 设计覆土厚度：0.4m~4.0m。  
4. 此盖板宜原位现浇；跨中起拱20；若预制，吊环钢筋不应小于4Φ18，吊环做法详见第330页。  
5. Φ700人孔可改为Φ800，钢筋直径、根数及相对位置不变。  
6. 其他详见总说明。

检查井井型  
圆形检查井  
矩形检查井  
矩形三通检查井  
矩形四通检查井  
异型三通检查井  
矩形检查小井三通  
矩形检查小井四通



检查井井型  
圆形检查井  
矩形检查井  
矩形三通检查井  
矩形四通检查井  
异型三通检查井  
矩形检查小井三通  
矩形检查小井四通

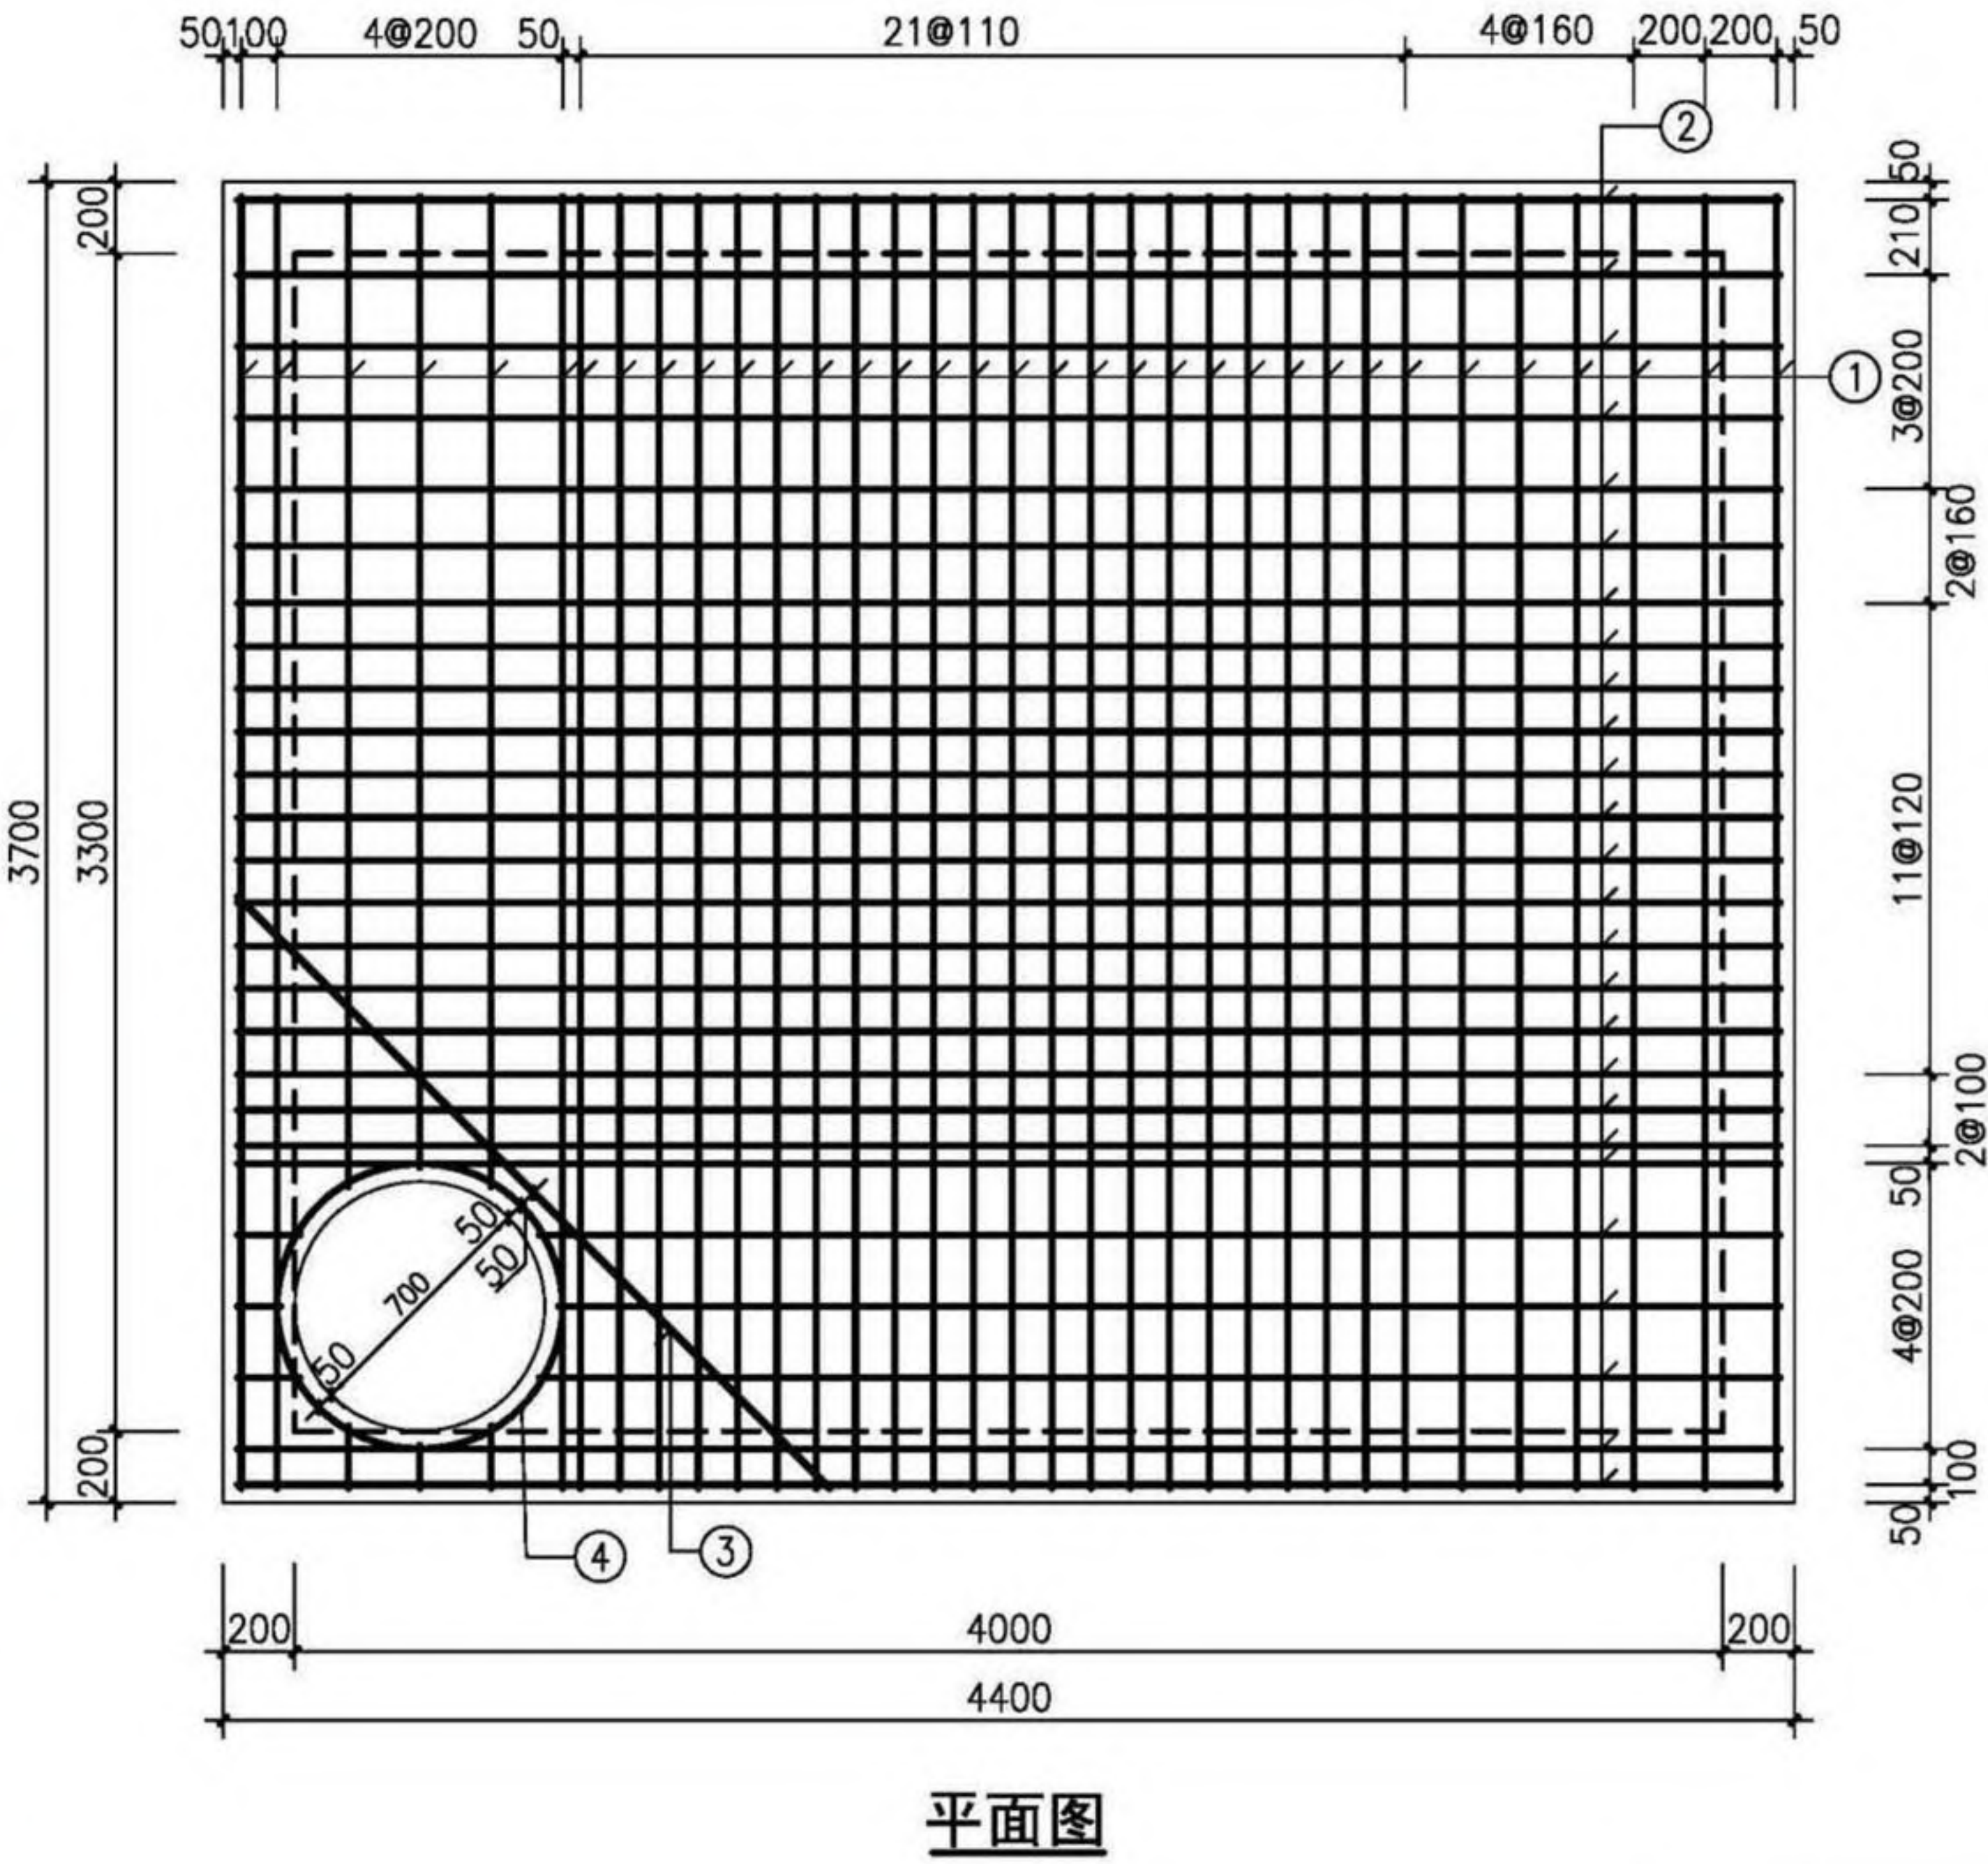

平面图

盖板规格表

| 盖板型号    | 盖板覆土厚<br>(m)                                       | 板厚h<br>(mm) | 混凝土<br>(m³) |
|---------|----------------------------------------------------|-------------|-------------|
| J03B6-1 | 0.8≤H <sub>s</sub> ≤2.0                            | 220         | 3.50        |
| J03B6-2 | 0.4≤H <sub>s</sub> <0.8<br>2.0<H <sub>s</sub> ≤4.0 | 240         | 3.82        |

钢筋表

| 编号 | 型式 | J03B6-1 |    | J03B6-2 |    | 长度<br>(mm) |
|----|----|---------|----|---------|----|------------|
|    |    | 规格      | 数量 | 规格      | 数量 |            |
| ①  | —  | Φ18     | 34 | Φ20     | 34 | 3620       |
| ②  | —  | Φ16     | 26 | Φ18     | 26 | 4320       |
| ③  | —  | Φ16     | 1  | Φ18     | 1  | 2340       |
| ④  | ○  | Φ12     | 1  | Φ12     | 1  | 2510       |

说明：1. 钢筋放下层；③号筋在最上层；  
钢筋遇洞口断开。  
2. ④号钢筋不包括搭接或焊接长度。


- 注：1. 材料：混凝土为C30；钢筋：Φ—HPB300，Φ—HRB400。  
2. 混凝土保护层厚度：40mm。  
3. 设计覆土厚度：0.4m~4.0m。  
4. 此盖板宜原位现浇；跨中起拱20；若预制，吊环钢筋不应小于4Φ22，吊环做法详见第330页。  
5. Φ700人孔可改为Φ800，钢筋直径、根数及相对位置不变。  
6. 其他详见总说明。

矩形四通雨、污水检查井 (D=2000)  
盖板配筋 (J03B6)

|    |    |    |    |     |     |    |     |     |     |        |
|----|----|----|----|-----|-----|----|-----|-----|-----|--------|
| 审核 | 何彬 | 何彬 | 校对 | 王晓玥 | 王晓玥 | 设计 | 高兴军 | 高兴军 | 图集号 | 20S515 |
|    |    |    |    |     |     |    |     |     | 页   | 93     |

检查井井型  
圆形检查井  
矩形检查井  
矩形三通检查井  
矩形四通检查井  
异型三通检查井  
矩形检查小井三通  
矩形检查小井四通



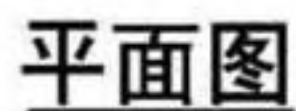

矩形四通雨、污水检查井(D=2200)  
盖板配筋(J03B7)

|    |    |    |    |     |     |    |     |     |   |    |
|----|----|----|----|-----|-----|----|-----|-----|---|----|
| 审核 | 何彬 | 何彬 | 校对 | 王晓玥 | 王晓玥 | 设计 | 高兴军 | 高兴军 | 页 | 94 |
|----|----|----|----|-----|-----|----|-----|-----|---|----|

| 盖板型号    | 盖板覆土厚<br>(m)                                 | 板厚 $h$<br>(mm) | 混凝土<br>( $\text{m}^3$ ) |
|---------|----------------------------------------------|----------------|-------------------------|
| J03B7-1 | $0.8 \leq H_s \leq 2.0$                      | 240            | 4.63                    |
| J03B7-2 | $0.4 \leq H_s < 0.8$<br>$2.0 < H_s \leq 4.0$ | 260            | 5.02                    |

| 编号 | 型式 | J03B7-1 |    | J03B7-2 |    | 长度<br>(mm) |
|----|----|---------|----|---------|----|------------|
|    |    | 规格      | 数量 | 规格      | 数量 |            |
| ①  | —  | Φ18     | 40 | Φ20     | 40 | 4020       |
| ②  | —  | Φ16     | 31 | Φ18     | 31 | 4720       |
| ③  | —  | Φ16     | 1  | Φ18     | 1  | 2340       |
| ④  | ○  | Φ12     | 1  | Φ12     | 1  | 2510       |


说明：1. 钢筋放下层；③号筋在最上层；  
钢筋遇洞口断开。

2. ④号钢筋不包括搭接或焊接长度。

注: 1. 材料: 混凝土为C30; 钢筋:  $\Phi$ -HPB300,  $\Phi$ -HRB400。  
2. 混凝土保护层厚度: 40mm。  
3. 设计覆土厚度: 0.4m~4.0m。  
4. 此盖板宜原位现浇; 跨中起拱20mm; 若预制, 吊环钢筋不应小于4 $\Phi$ 25, 吊环做法详见第330页。  
5.  $\Phi$ 700人孔可改为 $\Phi$ 800, 钢筋直径、根数及相对位置不变。  
6. 其他详见总说明。



检查井井型  
圆形检查井  
矩形直线  
检查井  
矩形三通  
检查井  
矩形四通  
检查井  
异型三通  
检查井  
矩形三通  
检查井  
矩形四通  
检查井

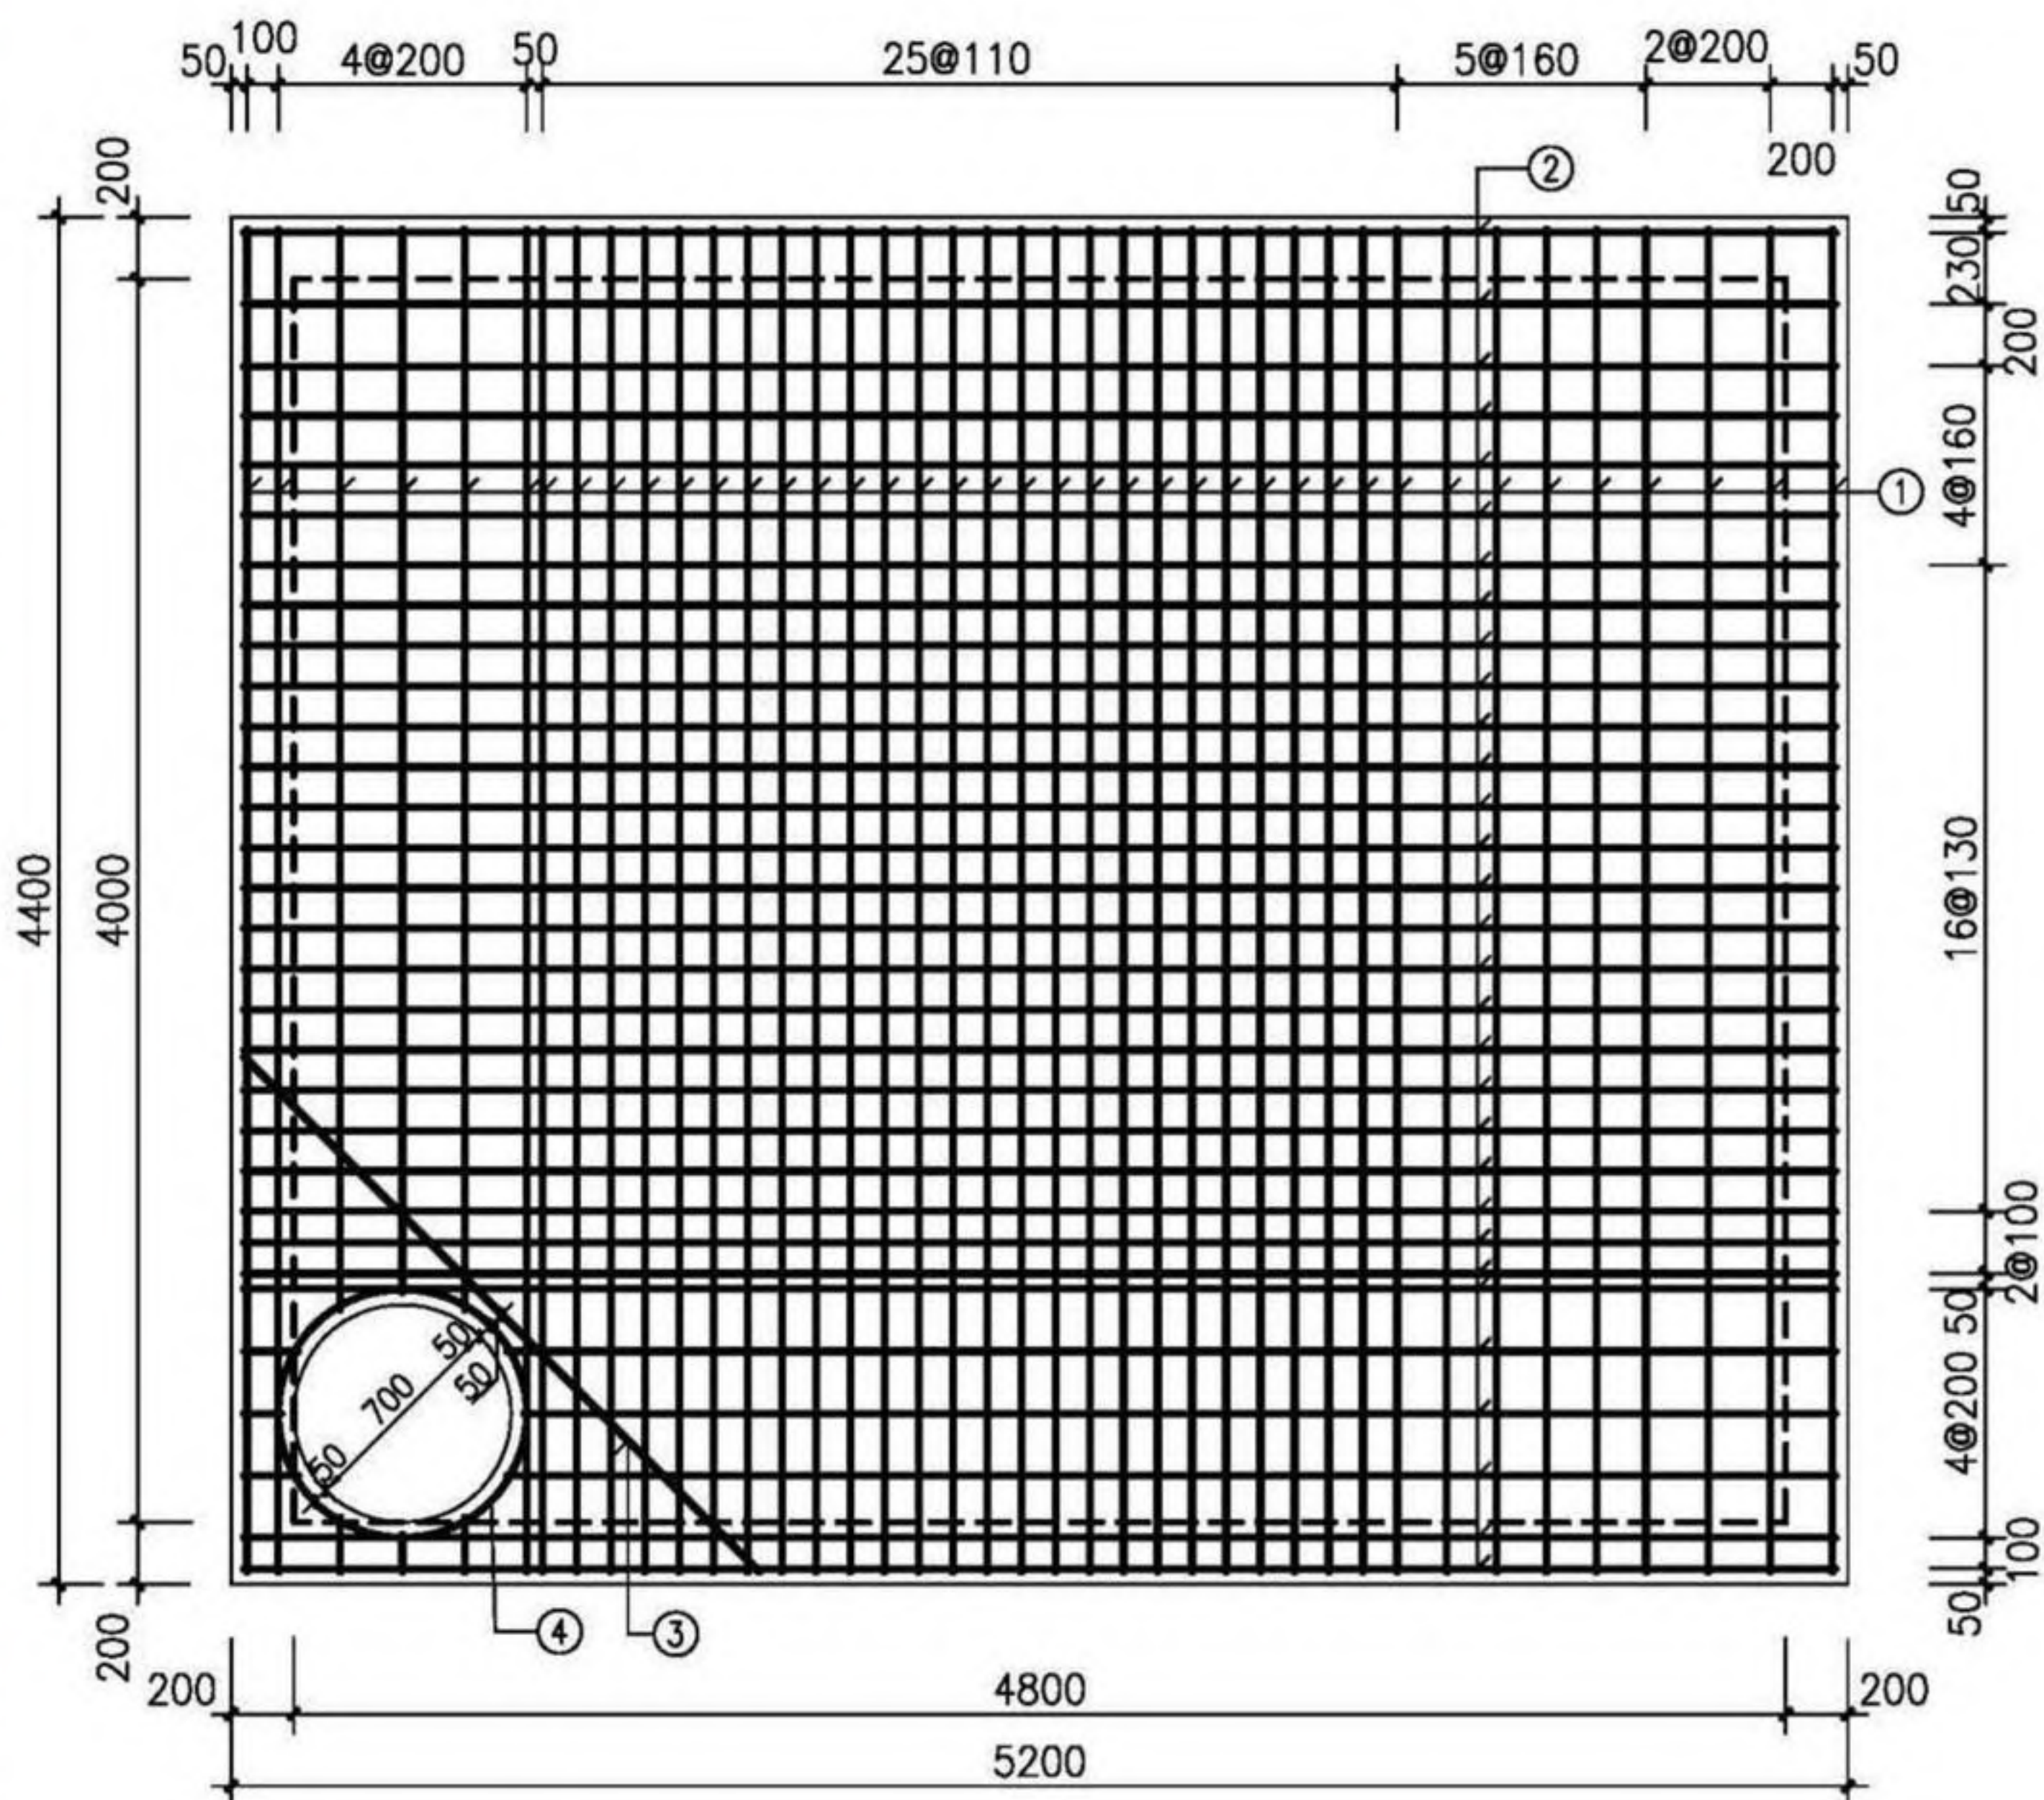

平面图

盖板规格表

| 盖板型号    | 盖板覆土厚<br>(m)                                 | 板厚 $h$<br>(mm) | 混凝土<br>( $m^3$ ) |
|---------|----------------------------------------------|----------------|------------------|
| J03B8-1 | $0.8 \leq H_s \leq 2.0$                      | 260            | 5.85             |
| J03B8-2 | $0.4 \leq H_s < 0.8$<br>$2.0 < H_s \leq 4.0$ | 280            | 6.30             |

钢筋表

| 编号 | 型式 | J03B8-1   |    | J03B8-2   |    | 长度<br>(mm) |
|----|----|-----------|----|-----------|----|------------|
|    |    | 规格        | 数量 | 规格        | 数量 |            |
| ①  | —  | $\Phi 20$ | 40 | $\Phi 22$ | 40 | 4320       |
| ②  | —  | $\Phi 16$ | 31 | $\Phi 20$ | 31 | 5120       |
| ③  | —  | $\Phi 16$ | 1  | $\Phi 18$ | 1  | 2340       |
| ④  | ○  | $\Phi 12$ | 1  | $\Phi 14$ | 1  | 2510       |

说明：1. 钢筋放下层；③号筋在最上层；  
钢筋遇洞口断开。  
2. ④号钢筋不包括搭接或焊接长度。


- 注：1. 材料：混凝土为C30；钢筋： $\Phi$ -HPB300， $\Phi$ -HRB400。  
2. 混凝土保护层厚度：40mm。  
3. 设计覆土厚度：0.4m~4.0m。  
4. 此盖板应原位现浇；跨中起拱25mm。  
5.  $\Phi 700$ 人孔可改为 $\Phi 800$ ，钢筋直径、根数及相对位置不变。  
6. 其他详见总说明。

|                                    |    |    |    |     |     |    |     |     |        |
|------------------------------------|----|----|----|-----|-----|----|-----|-----|--------|
| 矩形四通雨、污水检查井(D=2400)<br>盖板配筋(J03B8) |    |    |    |     |     |    |     | 图集号 | 20S515 |
| 审核                                 | 何彬 | 何彬 | 校对 | 王晓玥 | 王晓玥 | 设计 | 高兴军 | 页   | 95     |

检查井井型  
圆形检查井  
矩形直线  
检查井  
矩形三通  
检查井  
矩形四通  
检查井  
异型三通  
检查井  
矩形三通  
检查井  
矩形四通  
检查井



检查井井型  
圆形检查井  
矩形直线  
检查井  
矩形三通  
检查井  
矩形四通  
检查井  
异型三通  
检查井  
矩形三通  
检查井  
矩形四通  
检查井

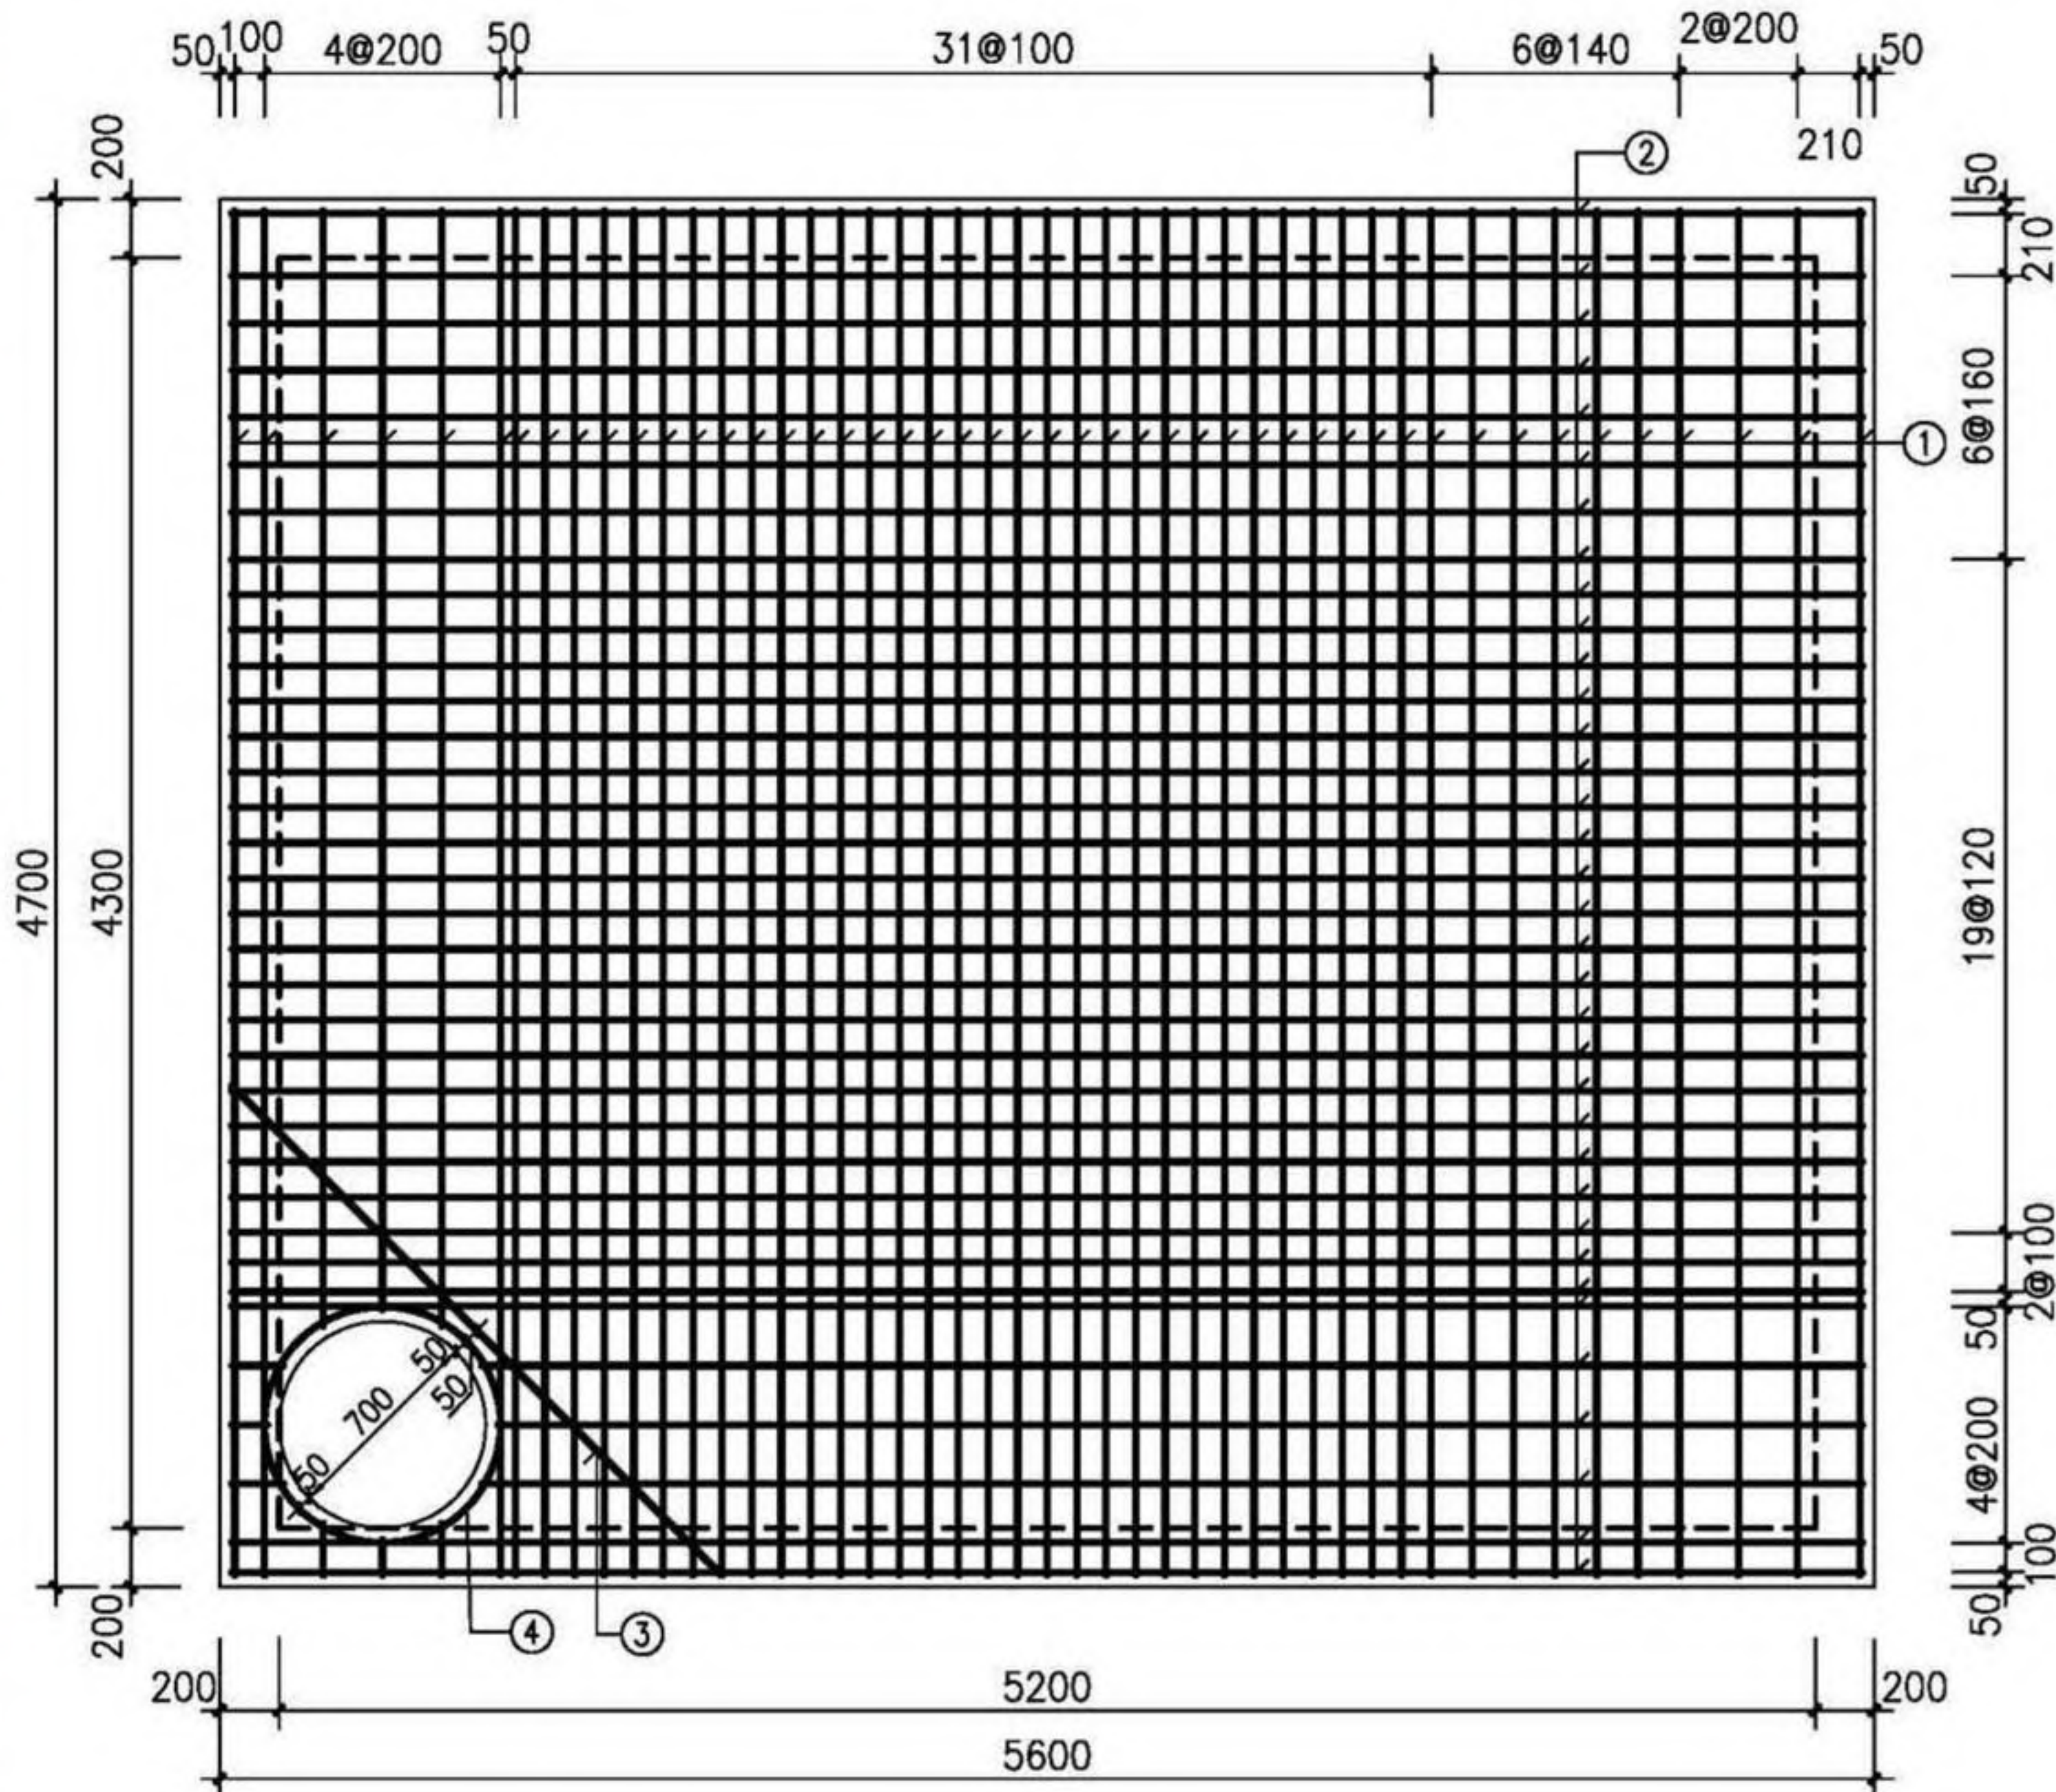

平面图

盖板规格表

| 盖板型号    | 盖板覆土厚<br>(m)                                       | 板厚h<br>(mm) | 混凝土<br>(m³) |
|---------|----------------------------------------------------|-------------|-------------|
| J03B9-1 | 0.8≤H <sub>s</sub> ≤2.0                            | 280         | 7.26        |
| J03B9-2 | 0.4≤H <sub>s</sub> <0.8<br>2.0<H <sub>s</sub> ≤4.0 | 300         | 7.78        |

钢筋表

| 编号 | 型式 | J03B9-1 |    | J03B9-2 |    | 长度<br>(mm) |
|----|----|---------|----|---------|----|------------|
|    |    | 规格      | 数量 | 规格      | 数量 |            |
| ①  | —  | Φ20     | 47 | Φ22     | 47 | 4620       |
| ②  | —  | Φ16     | 35 | Φ20     | 35 | 5520       |
| ③  | —  | Φ16     | 1  | Φ18     | 1  | 2340       |
| ④  | ○  | Φ12     | 1  | Φ14     | 1  | 2510       |

说明：1. 钢筋放下层；③号筋在最上层；  
钢筋遇洞口断开。  
2. ④号钢筋不包括搭接或焊接长度。


- 注：1. 材料：混凝土为C30；钢筋：Φ—HPB300，Φ—HRB400。  
2. 混凝土保护层厚度：40mm。  
3. 设计覆土厚度：0.4m~4.0m。  
4. 此盖板应原位现浇；跨中起拱25mm。  
5. Φ700人孔可改为Φ800，钢筋直径、根数及相对位置不变。  
6. 其他详见总说明。

|                                      |    |    |    |     |     |    |     |     |        |
|--------------------------------------|----|----|----|-----|-----|----|-----|-----|--------|
| 矩形四通雨、污水检查井 (D=2600)<br>盖板配筋 (J03B9) |    |    |    |     |     |    |     | 图集号 | 20S515 |
| 审核                                   | 何彬 | 何彬 | 校对 | 王晓玥 | 王晓玥 | 设计 | 高兴军 | 页   | 96     |

检查井井型  
圆形检查井  
矩形直线  
检查井  
矩形三通  
检查井  
矩形四通  
检查井  
异型三通  
检查井  
矩形三通  
检查井  
矩形四通  
检查井



检查井井型  
圆形检查井  
矩形直线  
检查井  
矩形三通  
检查井  
矩形四通  
检查井  
异型三通  
检查井  
矩形三通  
检查井  
矩形四通  
检查井

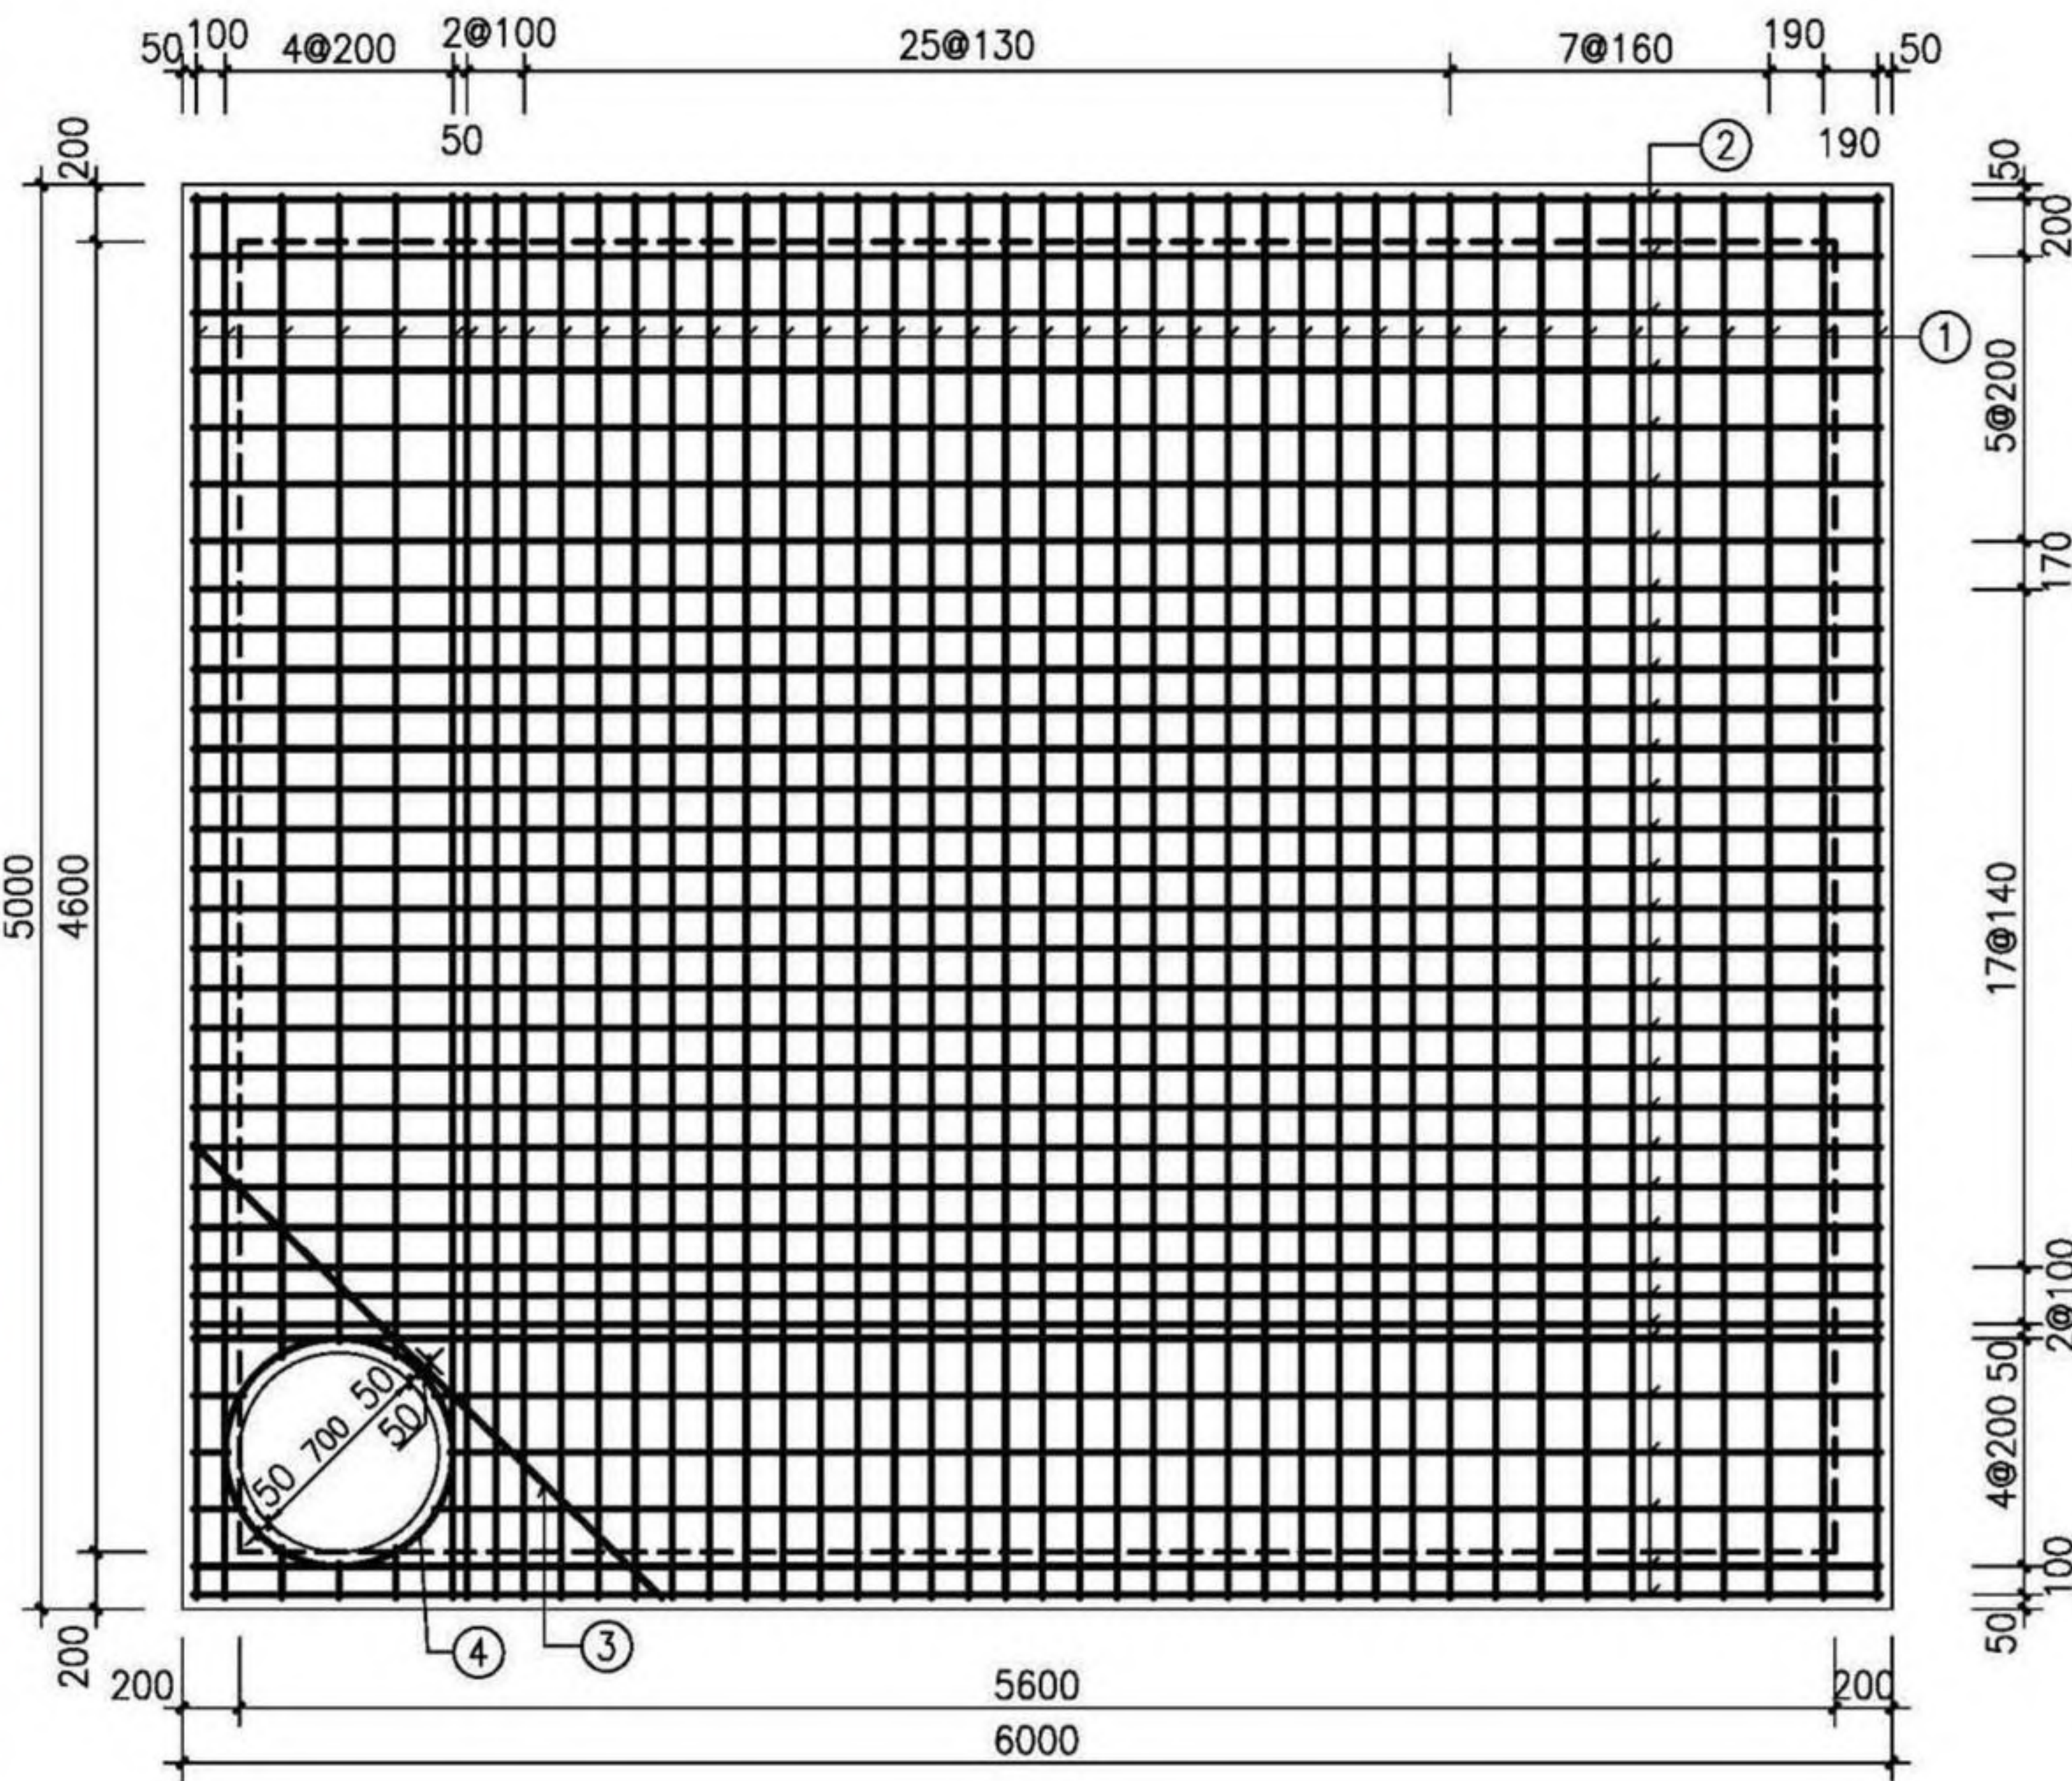

平面图

盖板规格表

| 盖板型号     | 盖板覆土厚<br>(m)                                 | 板厚h<br>(mm) | 混凝土<br>(m³) |
|----------|----------------------------------------------|-------------|-------------|
| J03B10-1 | $0.8 \leq H_s \leq 2.0$                      | 300         | 8.89        |
| J03B10-2 | $0.4 \leq H_s < 0.8$<br>$2.0 < H_s \leq 4.0$ | 320         | 9.48        |

钢筋表

| 编号 | 型式 | J03B10-1 |    | J03B10-2 |    | 长度<br>(mm) |
|----|----|----------|----|----------|----|------------|
|    |    | 规格       | 数量 | 规格       | 数量 |            |
| ①  | —  | Φ22      | 43 | Φ25      | 43 | 4920       |
| ②  | —  | Φ18      | 33 | Φ22      | 33 | 5920       |
| ③  | —  | Φ18      | 1  | Φ22      | 1  | 2340       |
| ④  | ○  | Φ12      | 1  | Φ14      | 1  | 2510       |

说明：1. 钢筋放下层；③号筋在最上层；  
钢筋遇洞口断开。  
2. ④号钢筋不包括搭接或焊接长度。

- 注：1. 材料：混凝土为C30；钢筋：Φ—HPB300，Φ—HRB400。  
2. 混凝土保护层厚度：40mm。  
3. 设计覆土厚度：0.4m~4.0m。  
4. 此盖板应原位现浇；跨中起拱25mm。  
5. Φ700人孔可改为Φ800，钢筋直径、根数及相对位置不变。  
6. 其他详见总说明。


矩形四通雨、污水检查井 (D=2800)  
盖板配筋 (J03B10)

|    |    |    |    |     |     |    |     |     |     |        |
|----|----|----|----|-----|-----|----|-----|-----|-----|--------|
| 审核 | 何彬 | 何彬 | 校对 | 王晓玥 | 王晓玥 | 设计 | 高兴军 | 高兴军 | 图集号 | 20S515 |
|    |    |    |    |     |     |    |     |     | 页   | 97     |

检查井井型  
圆形检查井  
矩形直线  
检查井  
矩形三通  
检查井  
矩形四通  
检查井  
异型三通  
检查井  
矩形三通  
检查井  
矩形四通  
检查井



检查井井型  
圆形检查井  
矩形直线  
检查井  
矩形三通  
检查井  
矩形四通  
检查井  
异型三通  
检查井  
矩形三通  
检查井  
矩形四通  
检查井

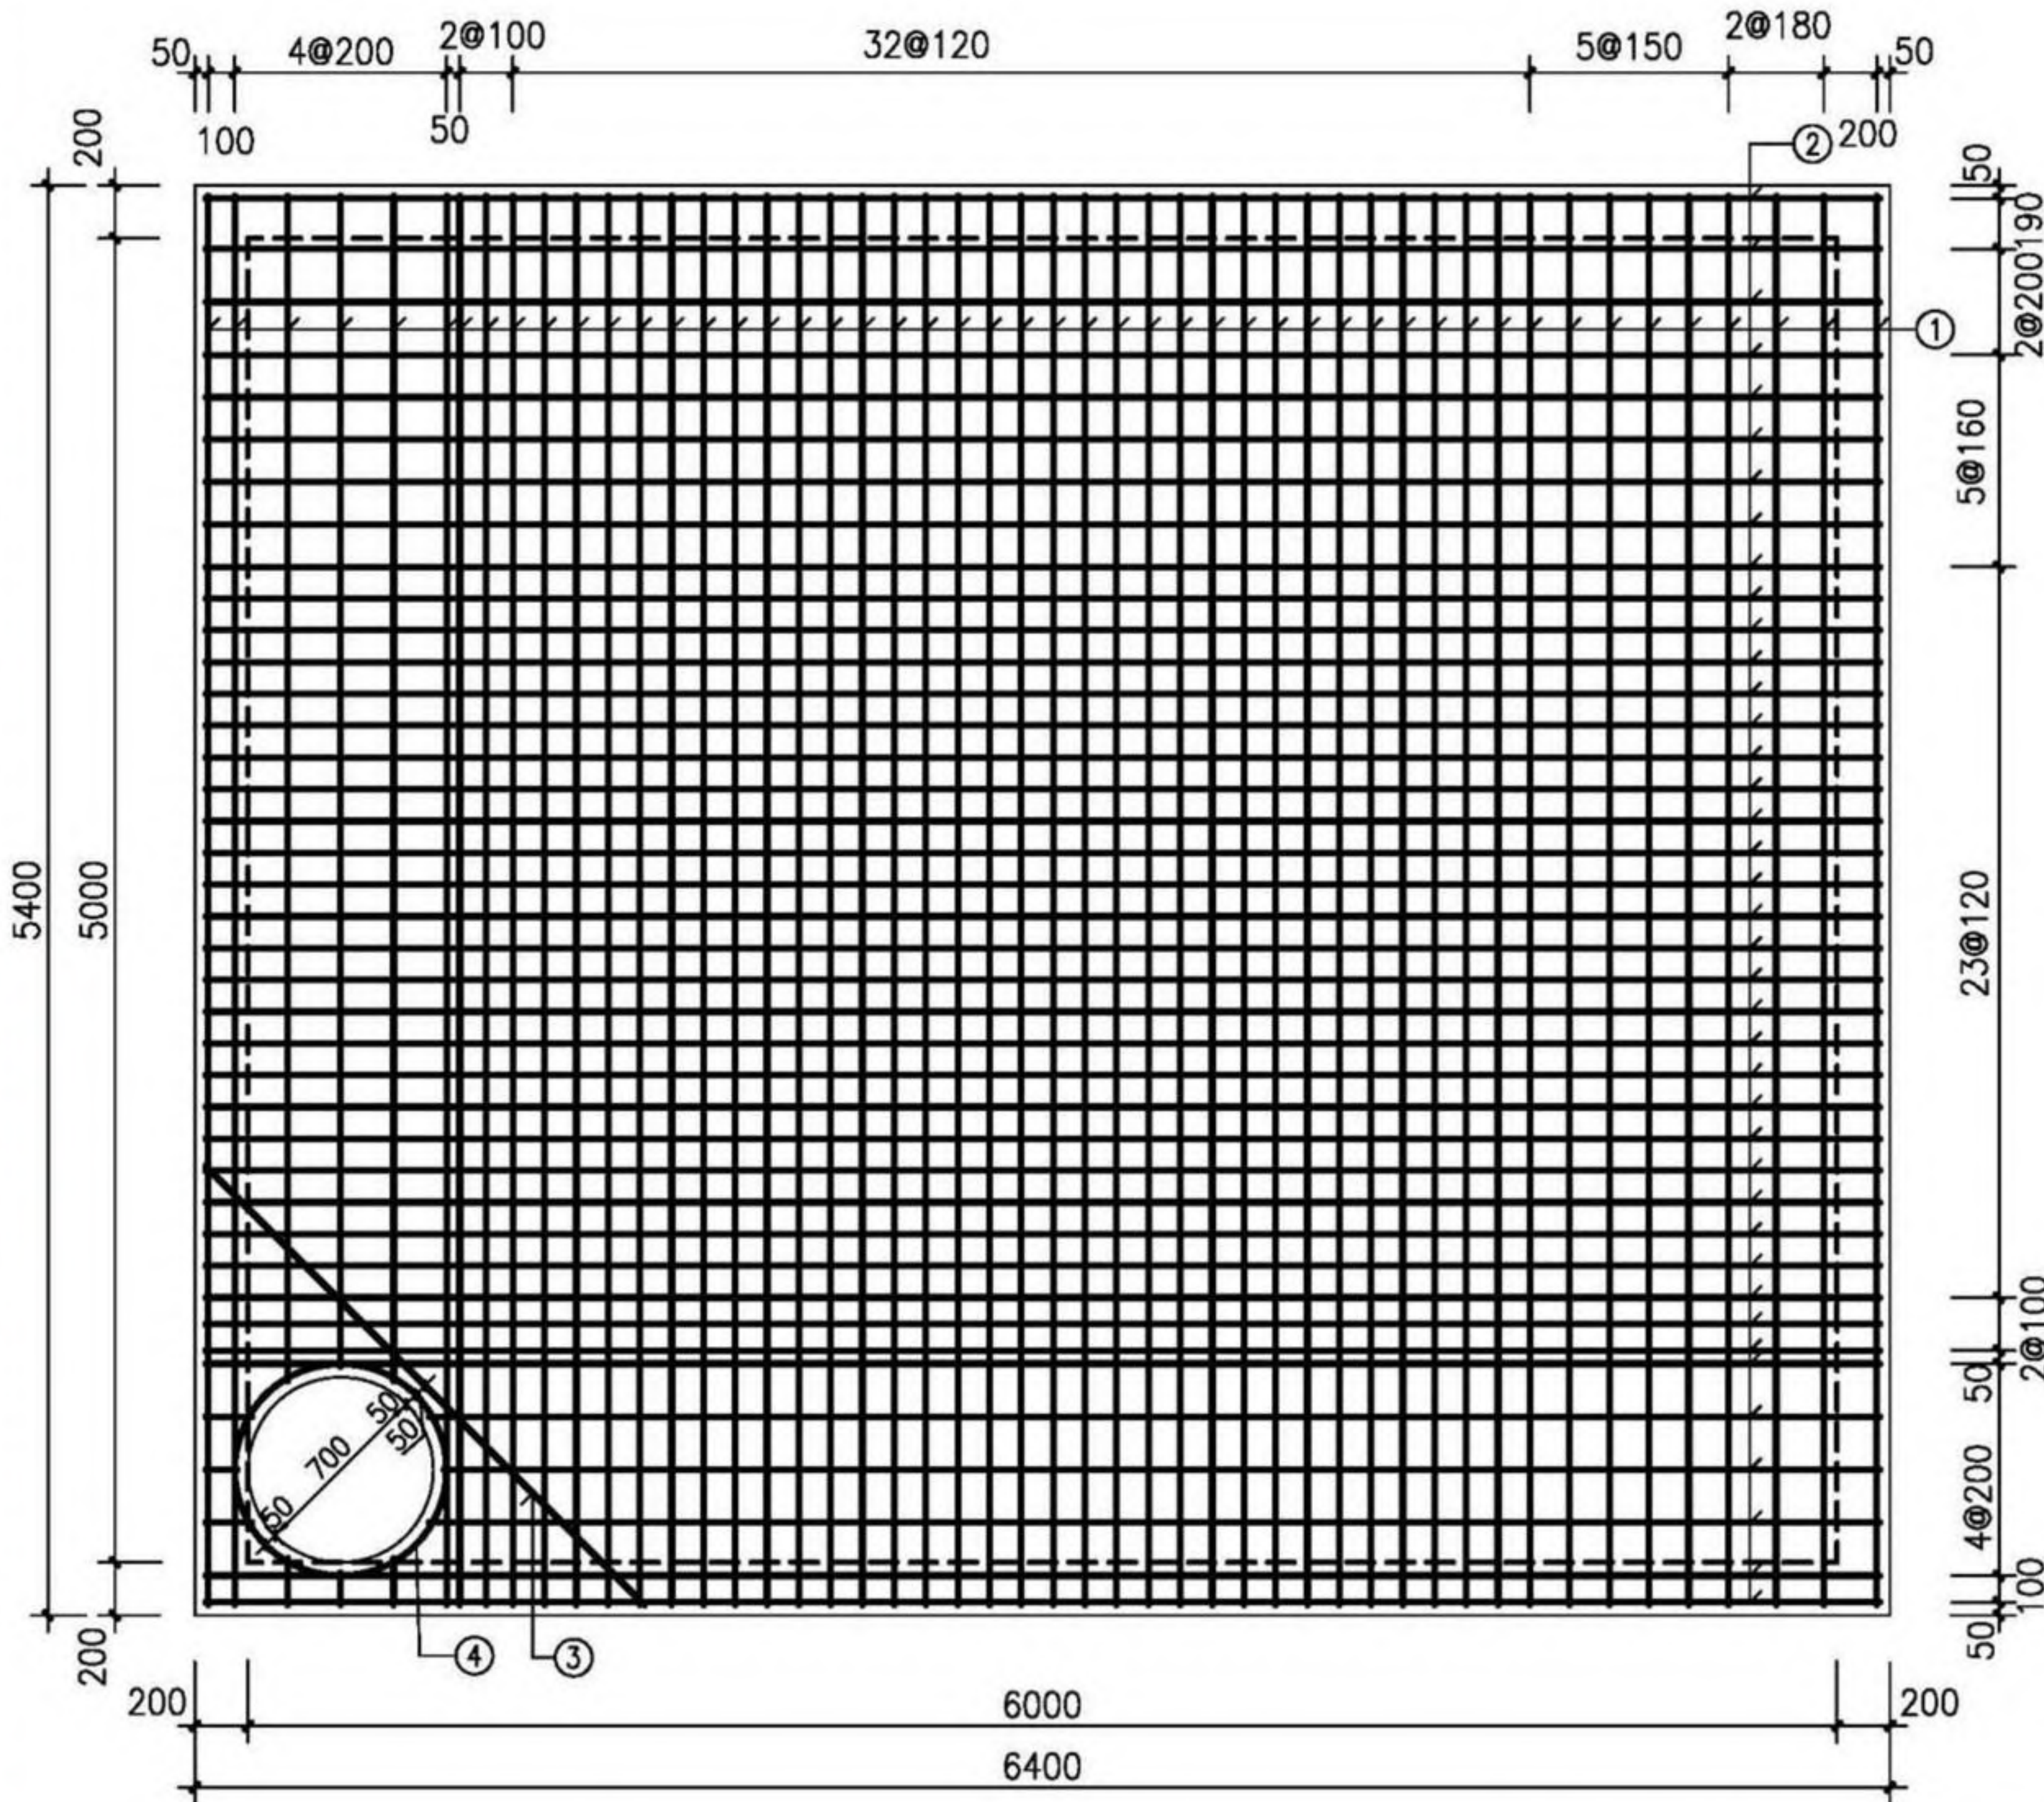

平面图

盖板规格表

| 盖板型号     | 盖板覆土厚<br>(m)                                 | 板厚 $h$<br>(mm) | 混凝土<br>( $m^3$ ) |
|----------|----------------------------------------------|----------------|------------------|
| J03B11-1 | $0.8 \leq H_s \leq 2.0$                      | 320            | 10.94            |
| J03B11-2 | $0.4 \leq H_s < 0.8$<br>$2.0 < H_s \leq 4.0$ | 340            | 11.62            |

钢筋表

| 编号 | 型式 | J03B10-1  |    | J03B10-2  |    | 长度<br>(mm) |
|----|----|-----------|----|-----------|----|------------|
|    |    | 规格        | 数量 | 规格        | 数量 |            |
| ①  | —  | $\Phi 22$ | 49 | $\Phi 25$ | 49 | 5320       |
| ②  | —  | $\Phi 18$ | 40 | $\Phi 22$ | 40 | 6320       |
| ③  | —  | $\Phi 18$ | 1  | $\Phi 20$ | 1  | 2340       |
| ④  | ○  | $\Phi 12$ | 1  | $\Phi 12$ | 1  | 2510       |

说明：1. 钢筋放下层；③号筋在最上层；  
钢筋遇洞口断开。  
2. ④号钢筋不包括搭接或焊接长度。

- 注：
- 1. 材料：混凝土为C30；钢筋： $\Phi$ —HPB300， $\Phi$ —HRB400。
  - 2. 混凝土保护层厚度：40mm。
  - 3. 设计覆土厚度：0.4m~4.0m。
  - 4. 此盖板应原位现浇；跨中起拱25mm。
  - 5.  $\Phi 700$ 人孔可改为 $\Phi 800$ ，钢筋直径、根数及相对位置不变。
  - 6. 其他详见总说明。


矩形四通雨、污水检查井(D=3000)  
盖板配筋(J03B11)

|    |    |    |    |     |     |    |     |     |     |        |
|----|----|----|----|-----|-----|----|-----|-----|-----|--------|
| 审核 | 何彬 | 何彬 | 校对 | 王晓玥 | 王晓玥 | 设计 | 高兴军 | 高兴军 | 图集号 | 20S515 |
|    |    |    |    |     |     |    |     |     | 页   | 98     |


检查井井型  
圆形检查井  
矩形直线  
检查井  
矩形三通  
检查井  
矩形四通  
检查井  
异型三通  
检查井  
矩形三通  
检查井  
矩形四通  
检查井




检查井井型  
圆形检查井  
矩形检查井  
矩形三通检查井  
矩形四通检查井  
异型三通检查井  
矩形检查井  
矩形三通检查井  
矩形四通检查井

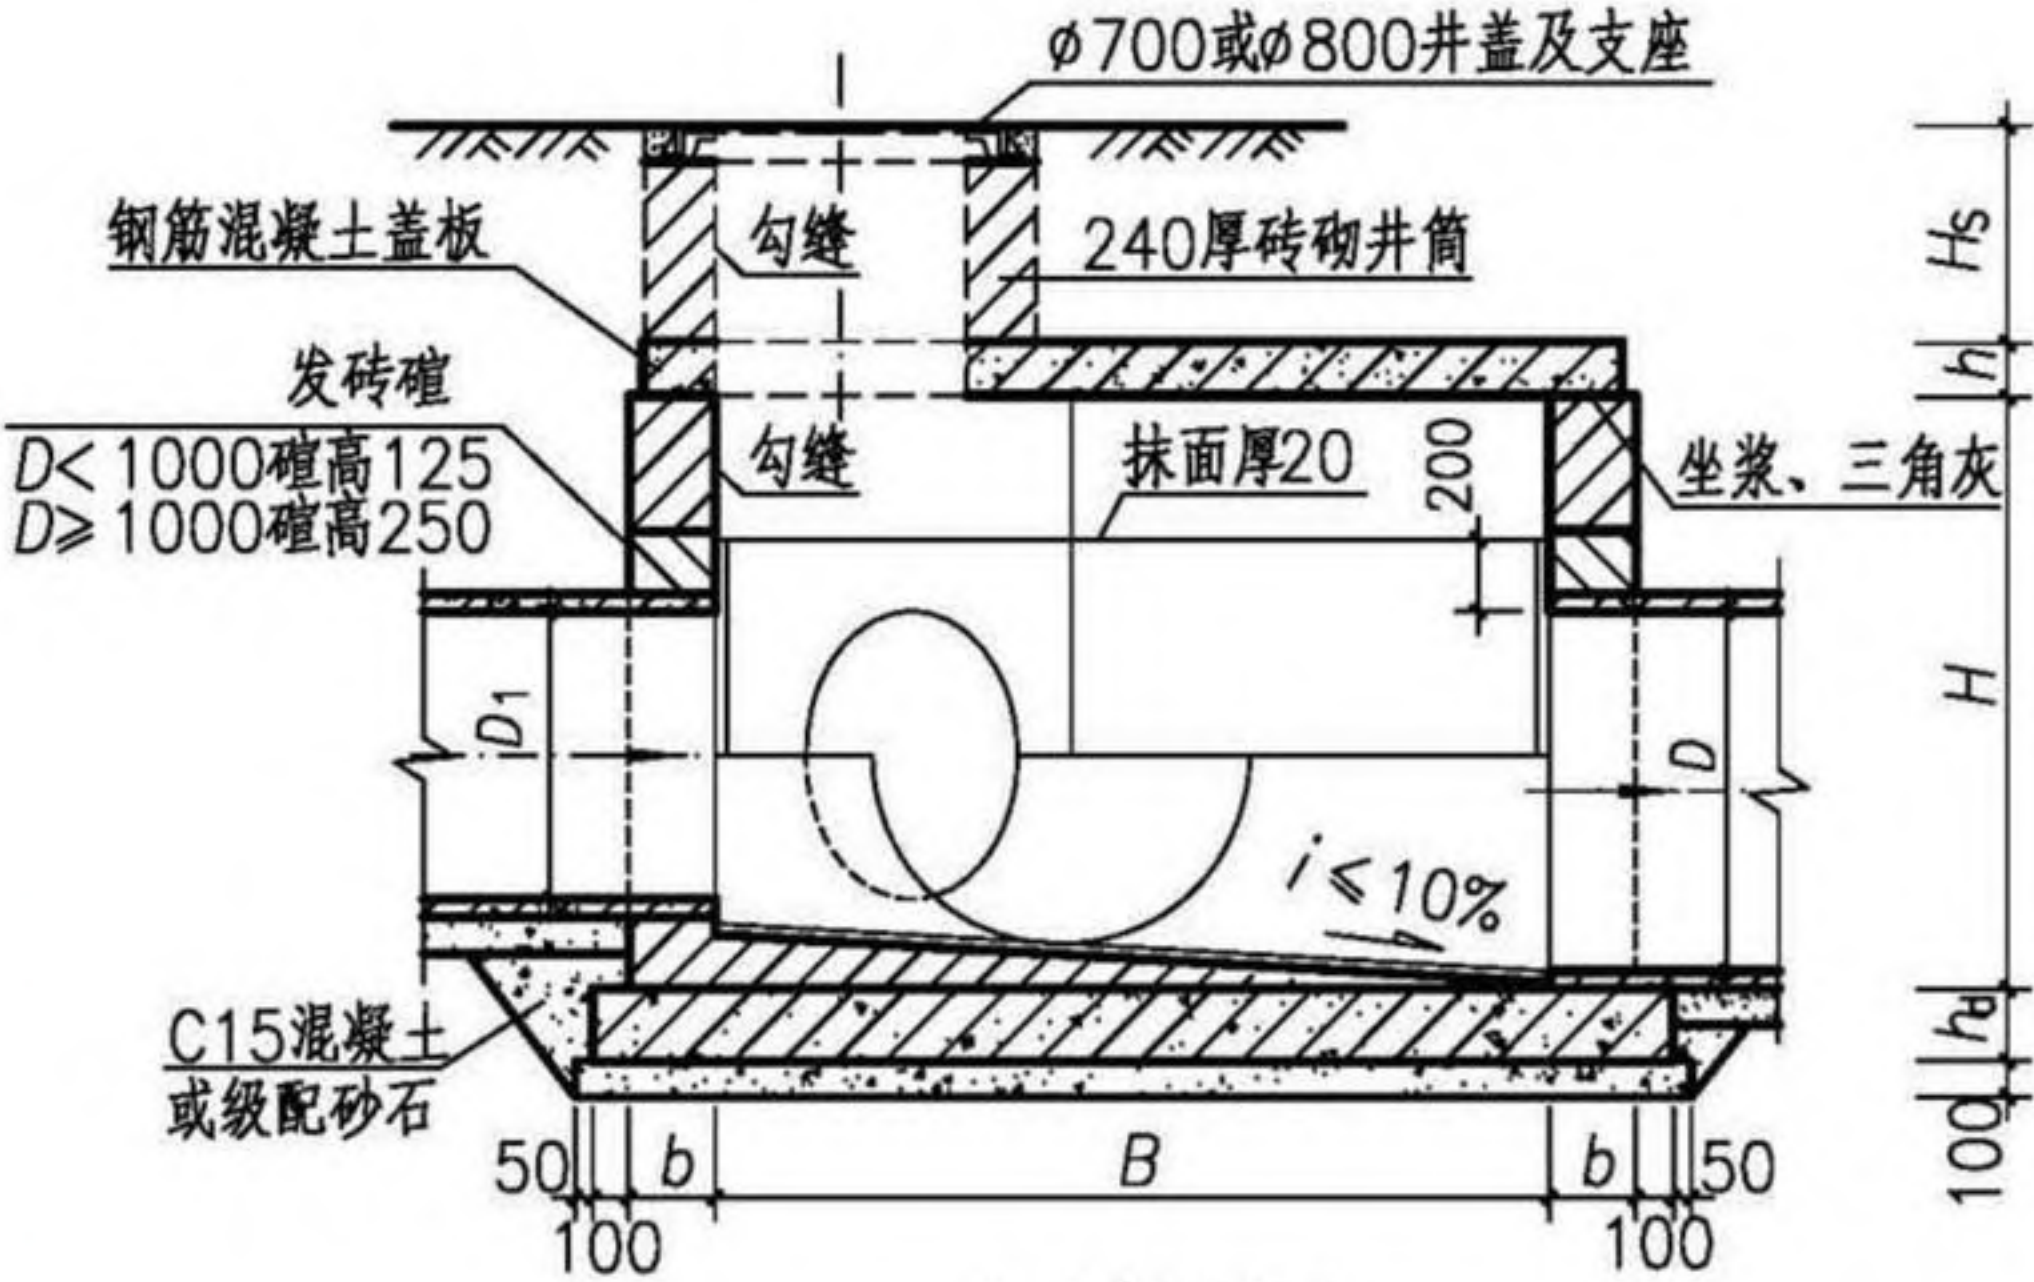

1-1 剖面图

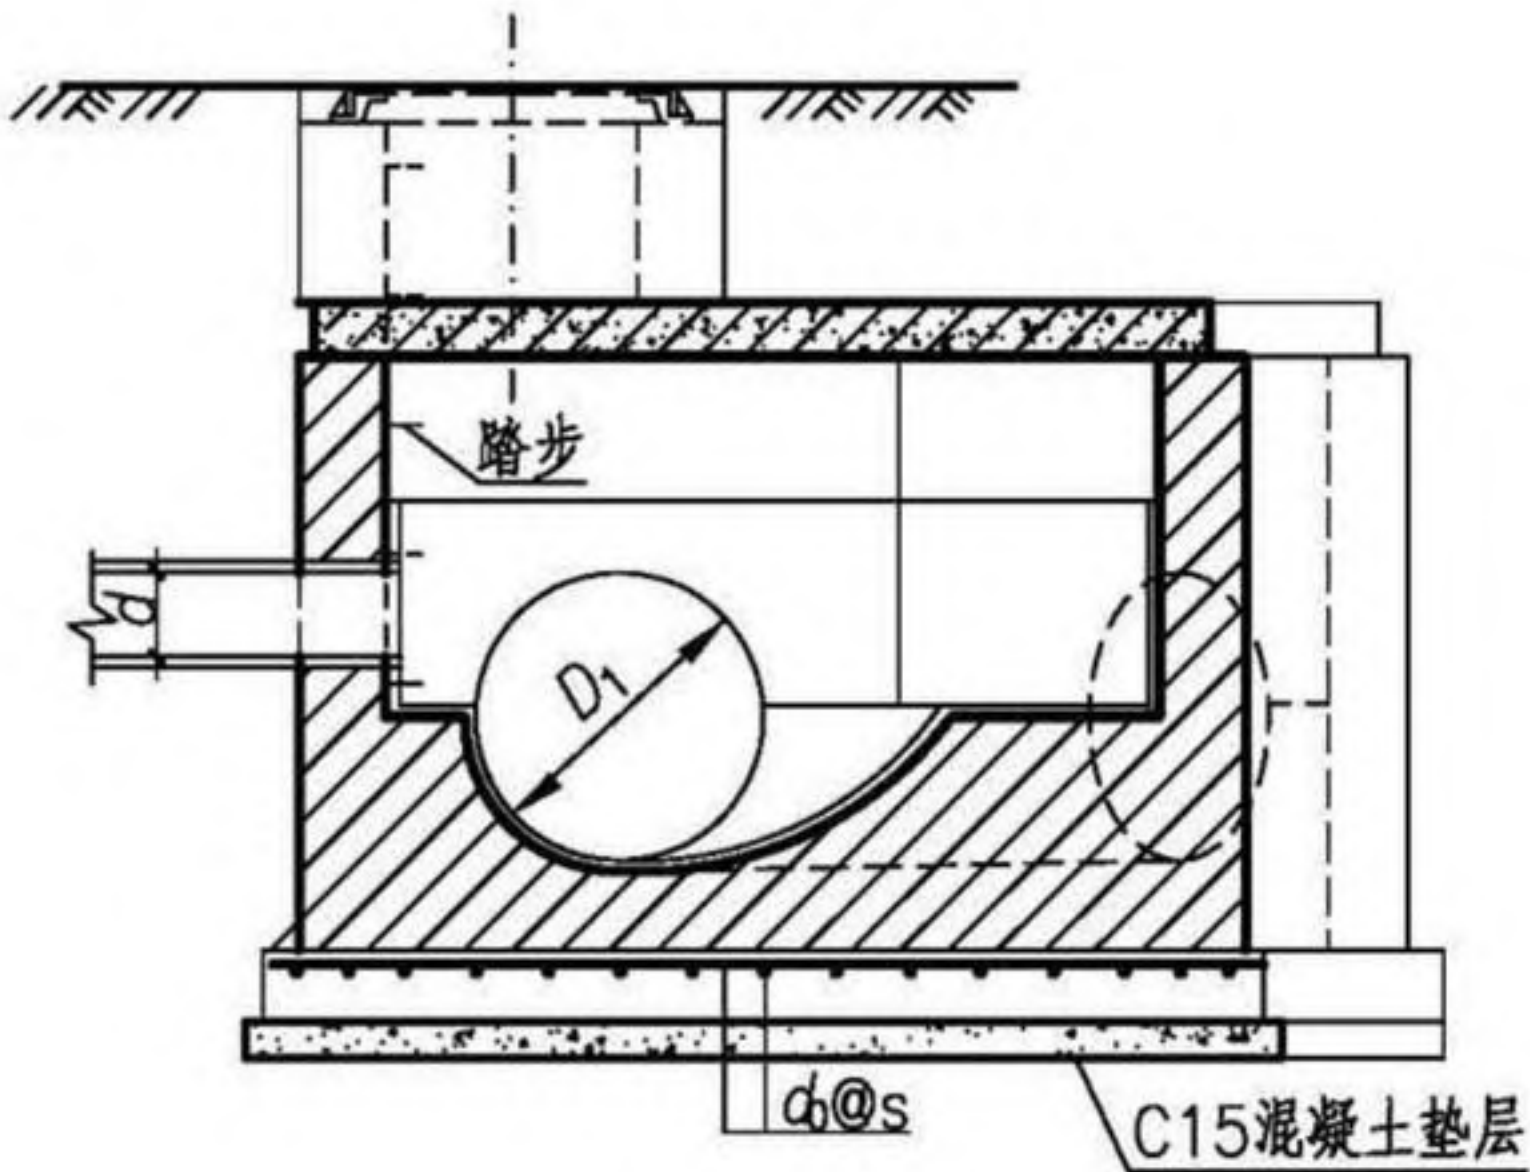

2-2 剖面图

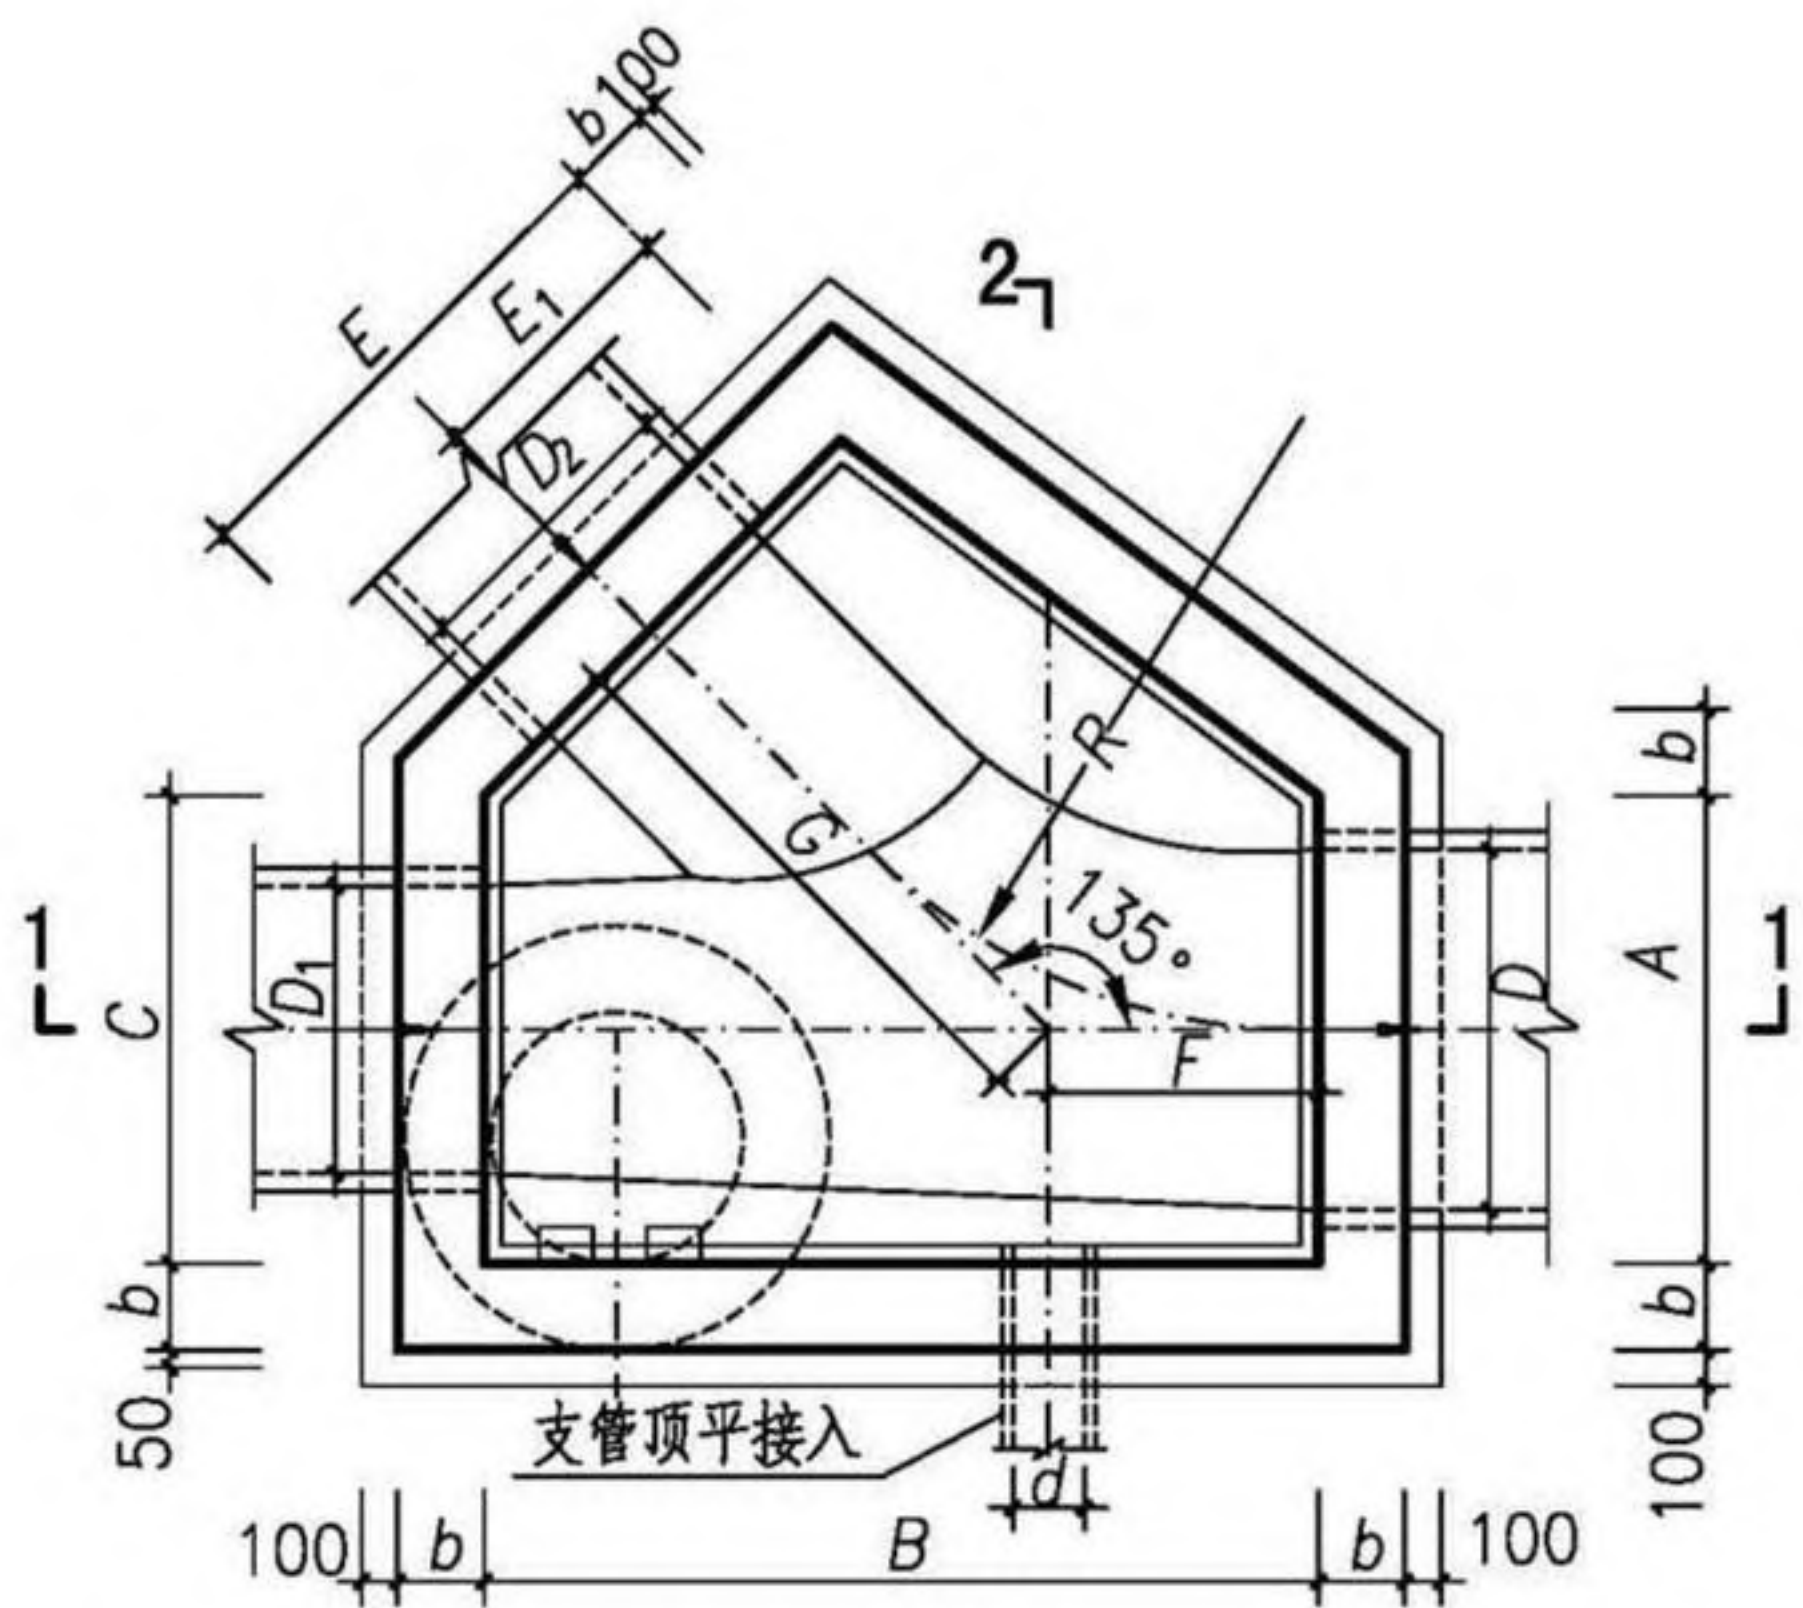

平面图 2'

- 注: 1. 井墙及井筒采用M10水泥砂浆砌MU15烧结普通砖或MU20混凝土普通砖; 流槽采用与井室相同的材料同步砌筑完成。
2. 抹面、勾缝、坐浆、三角灰均用M10防水水泥砂浆。
3. 底板混凝土C30; 钢筋  $\phi$ -HPB300、 $\Phi$ -HRB400; 混凝土净保护层厚度40mm。
4. 接入管道超挖部分用混凝土或级配砂石填实。
5. 管道与墙体、底板间隙应砂浆砌筑、填实、挤压严密。
6. 遇地下水时, 井墙外用M10防水水泥砂浆抹面至地下水位以上500mm, 厚20mm。
7. 图中井室尺寸、适用条件、盖板型号及干管、支管允许管径应根据D值按第100确定。
8. 流槽部分在安放踏步的同侧加设脚窝, 踏步及脚窝布置、踏步安装见第332、334页。
9. 其他要求详见总说明。

|                    |     |     |    |     |     |    |     |        |
|--------------------|-----|-----|----|-----|-----|----|-----|--------|
| 异型三通砖砌雨水检查井(J04yz) |     |     |    |     |     |    | 图集号 | 20S515 |
| 审核                 | 李振川 | 李振川 | 校对 | 王晓玥 | 王晓玥 | 设计 | 周志坚 | 周志坚    |
|                    |     |     |    |     |     |    | 页   | 99     |

检查井井型  
圆形检查井  
矩形检查井  
矩形三通检查井  
矩形四通检查井  
异型三通检查井  
矩形检查井  
矩形三通检查井  
矩形四通检查井




检  
选  
查  
用  
井  
表  
井  
型  
  
圆  
形  
检  
查  
井  
  
矩  
形  
直  
线  
井  
  
矩  
形  
三  
通  
井  
  
矩  
形  
四  
通  
井  
  
异  
型  
三  
通  
井  
  
矩  
形  
查  
小  
井  
三  
通  
井  
  
矩  
形  
查  
小  
井  
四  
通  
井

| 异型三通砖砌雨水检查井（J04yz）各部尺寸及工程量表（无地下水）   |                |                
|---|----------------|----------------|-------|----------|------|------|------|----------------|------|------|------|------|---------------------------|------------------------|--------------------------|------------------------|-------|---------------------------|------------|----------------------------|------|---------------------------|--|
| 管径（mm）   |                |                |       | 各部尺寸（mm） |      |      |      |                |      |      |      |      | 0.8m≤H <sub>S</sub> ≤4.0m |                        |                          |                        |       |                           |            | 砖井筒<br>（m <sup>3</sup> /m） | 盖板型号 |                           |  |
| D   | D <sub>1</sub> | D <sub>2</sub> | d     | A        | B    | C    | E    | E <sub>1</sub> | F    | G    | R    | H    | b<br>（mm）                 | h <sub>d</sub><br>（mm） | 墙砌体<br>（m <sup>3</sup> ） | 底板混凝土（m <sup>3</sup> ） |       | 底板钢筋                      |            |                            |      | 砂浆抹面<br>（m <sup>2</sup> ） |  |
|   |                |                |       |          |      |      |      |                |      |      |      |      |                           |                        |                          | 垫层                     | 底板    | d <sub>0</sub> @s<br>（mm） | 重量<br>（kg） |                            |      |                           |  |
| 1000   | 600~800        | 700~1000       | ≤300  | 1400     | 2250 | 1400 | 1500 | 700            | 420  | 1790 | 1000 | 1900 | 240                       | 300                    | 6.22                     | 0.82                   | 2.29  | Φ14@100                   | 182.29     | 12.77                      | 0.71 | J04B1                     |  |
| 1200   | 600~900        | 800~1200       | ≤400  | 1700     | 2610 | 1600 | 1800 | 850            | 520  | 2010 | 1200 | 1920 |                           |                        | 8.71                     | 1.03                   | 2.90  |                           | 237.49     | 17.46                      |      | J04B2                     |  |
| 1400   | 700~1000       | 900~1400       | ≤400  | 1900     | 2860 | 1750 | 2000 | 950            | 580  | 2180 | 1400 | 1940 |                           |                        | 10.85                    | 1.19                   | 3.37  |                           | 268.42     | 21.53                      |      | J04B3                     |  |
| 1600   | 700~1200       | 1000~1600      | ≤500  | 2200     | 3320 | 2050 | 2300 | 1100           | 670  | 2540 | 1600 | 2170 |                           |                        | 15.95                    | 1.51                   | 4.30  | Φ16@100                   | 448.63     | 28.53                      |      | J04B4                     |  |
| 1800   | 700~1400       | 1000~1800      | ≤600  | 2400     | 3640 | 2250 | 2500 | 1200           | 750  | 2780 | 1800 | 2410 |                           |                        | 21.04                    | 1.75                   | 4.99  |                           | 520.74     | 34.64                      |      | J04B5                     |  |
| 2000   | 800~1400       | 1200~2000      | ≤600  | 2600     | 3860 | 2350 | 2700 | 1300           | 830  | 2880 | 2000 | 2750 | 370                       | 350                    | 31.25                    | 2.16                   | 6.20  | Φ18@100                   | 727.07     | 39.56                      |      | J04B6                     |  |
| 2200   | 800~1600       | 1400~2200      | ≤700  | 2900     | 4310 | 2650 | 3000 | 1450           | 920  | 3250 | 2200 | 2990 |                           |                        | 40.96                    | 2.57                   | 7.41  |                           | 976.82     | 48.57                      |      | J04B7                     |  |
| 2400   | 900~1800       | 1600~2400      | ≤800  | 3100     | 4630 | 2850 | 3200 | 1550           | 1000 | 3490 | 2400 | 3230 |                           |                        | 49.21                    | 2.88                   | 9.72  | Φ20@100                   | 1481.33    | 55.80                      |      | J04B8                     |  |
| 2600   | 900~2000       | 1800~2600      | ≤800  | 3400     | 5030 | 3100 | 3500 | 1700           | 1080 | 3780 | 2600 | 3470 |                           |                        | 61.53                    | 3.31                   | 11.19 |                           | 1556.29    | 65.58                      |      | J04B9                     |  |
| 2800   | 1000~2200      | 2000~2800      | ≤900  | 3600     | 5400 | 3350 | 3700 | 1800           | 1160 | 4090 | 2800 | 3710 |                           |                        | 73.14                    | 3.71                   | 12.56 | Φ22@100                   | 2110.88    | 74.81                      |      | J04B10                    |  |
| 3000   | 1100~2400      | 2200~3000      | ≤1000 | 3900     | 5730 | 3600 | 3950 | 1950           | 1250 | 4330 | 3000 | 3950 | 88.22                     | 4.14                   | 14.04                    | 2355.27                | 85.10 |                           | J04B11     |                            |      |                           |  |
| 异型三通砖砌雨水检查井（J04yz）各部尺寸及工程量表（有地下水）   |                |                
| 管径（mm）   |                |                |       | 各部尺寸（mm） |      |      |      |                |      |      |      |      | 0.8m≤H <sub>S</sub> ≤4.0m |                        |                          |                        |       |                           |            | 砖井筒<br>（m <sup>3</sup> /m） | 盖板型号 |                           |  |
| D   | D <sub>1</sub> | D <sub>2</sub> | d     | A        | B    | C    | E    | E <sub>1</sub> | F    | G    | R    | H    | b<br>（mm）                 | h <sub>d</sub><br>（mm） | 墙砌体<br>（m <sup>3</sup> ） | 底板混凝土（m <sup>3</sup> ） |       | 底板钢筋                      |            |                            |      | 砂浆抹面<br>（m <sup>2</sup> ） |  |
|   |                |                |       |          |      |      |      |                |      |      |      |      |                           |                        |                          | 垫层                     | 底板    | d <sub>0</sub> @s<br>（mm） | 重量<br>（kg） |                            |      |                           |  |
| 1000   | 600~800        | 700~1000       | ≤300  | 1400     | 2250 | 1400 | 1500 | 700            | 420  | 1790 | 1000 | 1900 | 490                       | 300                    | 11.30                    | 1.13                   | 3.20  | Φ14@100                   | 218.29     | 35.45                      | 0.71 | J04B1                     |  |
| 1200   | 600~900        | 800~1200       | ≤400  | 1700     | 2610 | 1600 | 1800 | 850            | 520  | 2010 | 1200 | 1920 |                           |                        | 14.33                    | 1.38                   | 3.91  |                           | 258.55     | 42.33                      |      | J04B2                     |  |
| 1400   | 700~1000       | 900~1400       | ≤400  | 1900     | 2860 | 1750 | 2000 | 950            | 580  | 2180 | 1400 | 1940 |                           |                        | 16.76                    | 1.56                   | 4.45  |                           | 311.78     | 47.59                      |      | J04B3                     |  |
| 1600   | 700~1200       | 1000~1600      | ≤500  | 2200     | 3320 | 2050 | 2300 | 1100           | 670  | 2540 | 1600 | 2170 |                           |                        | 23.36                    | 1.92                   | 5.51  | Φ16@100                   | 507.96     | 60.87                      |      | J04B4                     |  |
| 1800   | 700~1400       | 1000~1800      | ≤600  | 2400     | 3640 | 2250 | 2500 | 1200           | 750  | 2780 | 1800 | 2410 |                           |                        | 29.89                    | 2.19                   | 6.29  |                           | 588.91     | 73.05                      |      | J04B5                     |  |
| 2000   | 800~1400       | 1200~2000      | ≤600  | 2600     | 3860 | 2350 | 2700 | 1300           | 830  | 2880 | 2000 | 2750 |                           |                        | 36.48                    | 2.39                   | 6.88  | Φ18@100                   | 818.18     | 84.85                      |      | J04B6                     |  |
| 2200   | 800~1600       | 1400~2200      | ≤700  | 2900     | 4310 | 2650 | 3000 | 1450           | 920  | 3250 | 2200 | 2990 |                           |                        | 47.13                    | 2.82                   | 8.15  |                           | 976.82     | 101.84                     |      | J04B7                     |  |
| 注：1. D>2200mm时，异型三通砖砌雨水检查井不适用于有地下水工况。<br>2. D <sub>1</sub> 、D <sub>2</sub> 应与下游管径D流量匹配，较大D <sub>1</sub> 值应匹配较小D <sub>2</sub> 值。<br>3. 工程量按井筒直径φ700、D <sub>1</sub> 、D <sub>2</sub> 的最小管径计算，不计d的影响。<br>4. 盖板工程量详见盖板配筋图。 |                |                
| 异型三通砖砌雨水检查井各部尺寸及工程量表   |                |                |       |          |      |      |      |                |      |      |      |      |                           |                        |                          |                        |       |                           |            | 图集号                        |      | 20S515                    |  |
| 审核   |                | 李振川            |       | 李振川      |      | 校对   |      | 王晓玥            |      | 王晓玥  |      | 设计   |                           | 周志坚                    |                          | 周志坚                    |       | 页                         |            | 100                        |      |                           |  |


检  
选  
查  
用  
井  
表  
井  
型  
  
圆  
形  
检  
查  
井  
  
矩  
形  
直  
线  
井  
  
矩  
形  
三  
通  
井  
  
矩  
形  
四  
通  
井  
  
异  
型  
三  
通  
井  
  
矩  
形  
查  
小  
井  
三  
通  
井  
  
矩  
形  
查  
小  
井  
四  
通  
井




检查井井型  
圆形检查井  
矩形直线  
检查井  
矩形三通  
检查井  
矩形四通  
检查井  
异型三通  
检查井  
矩形小三通  
检查井  
矩形小四通  
检查井

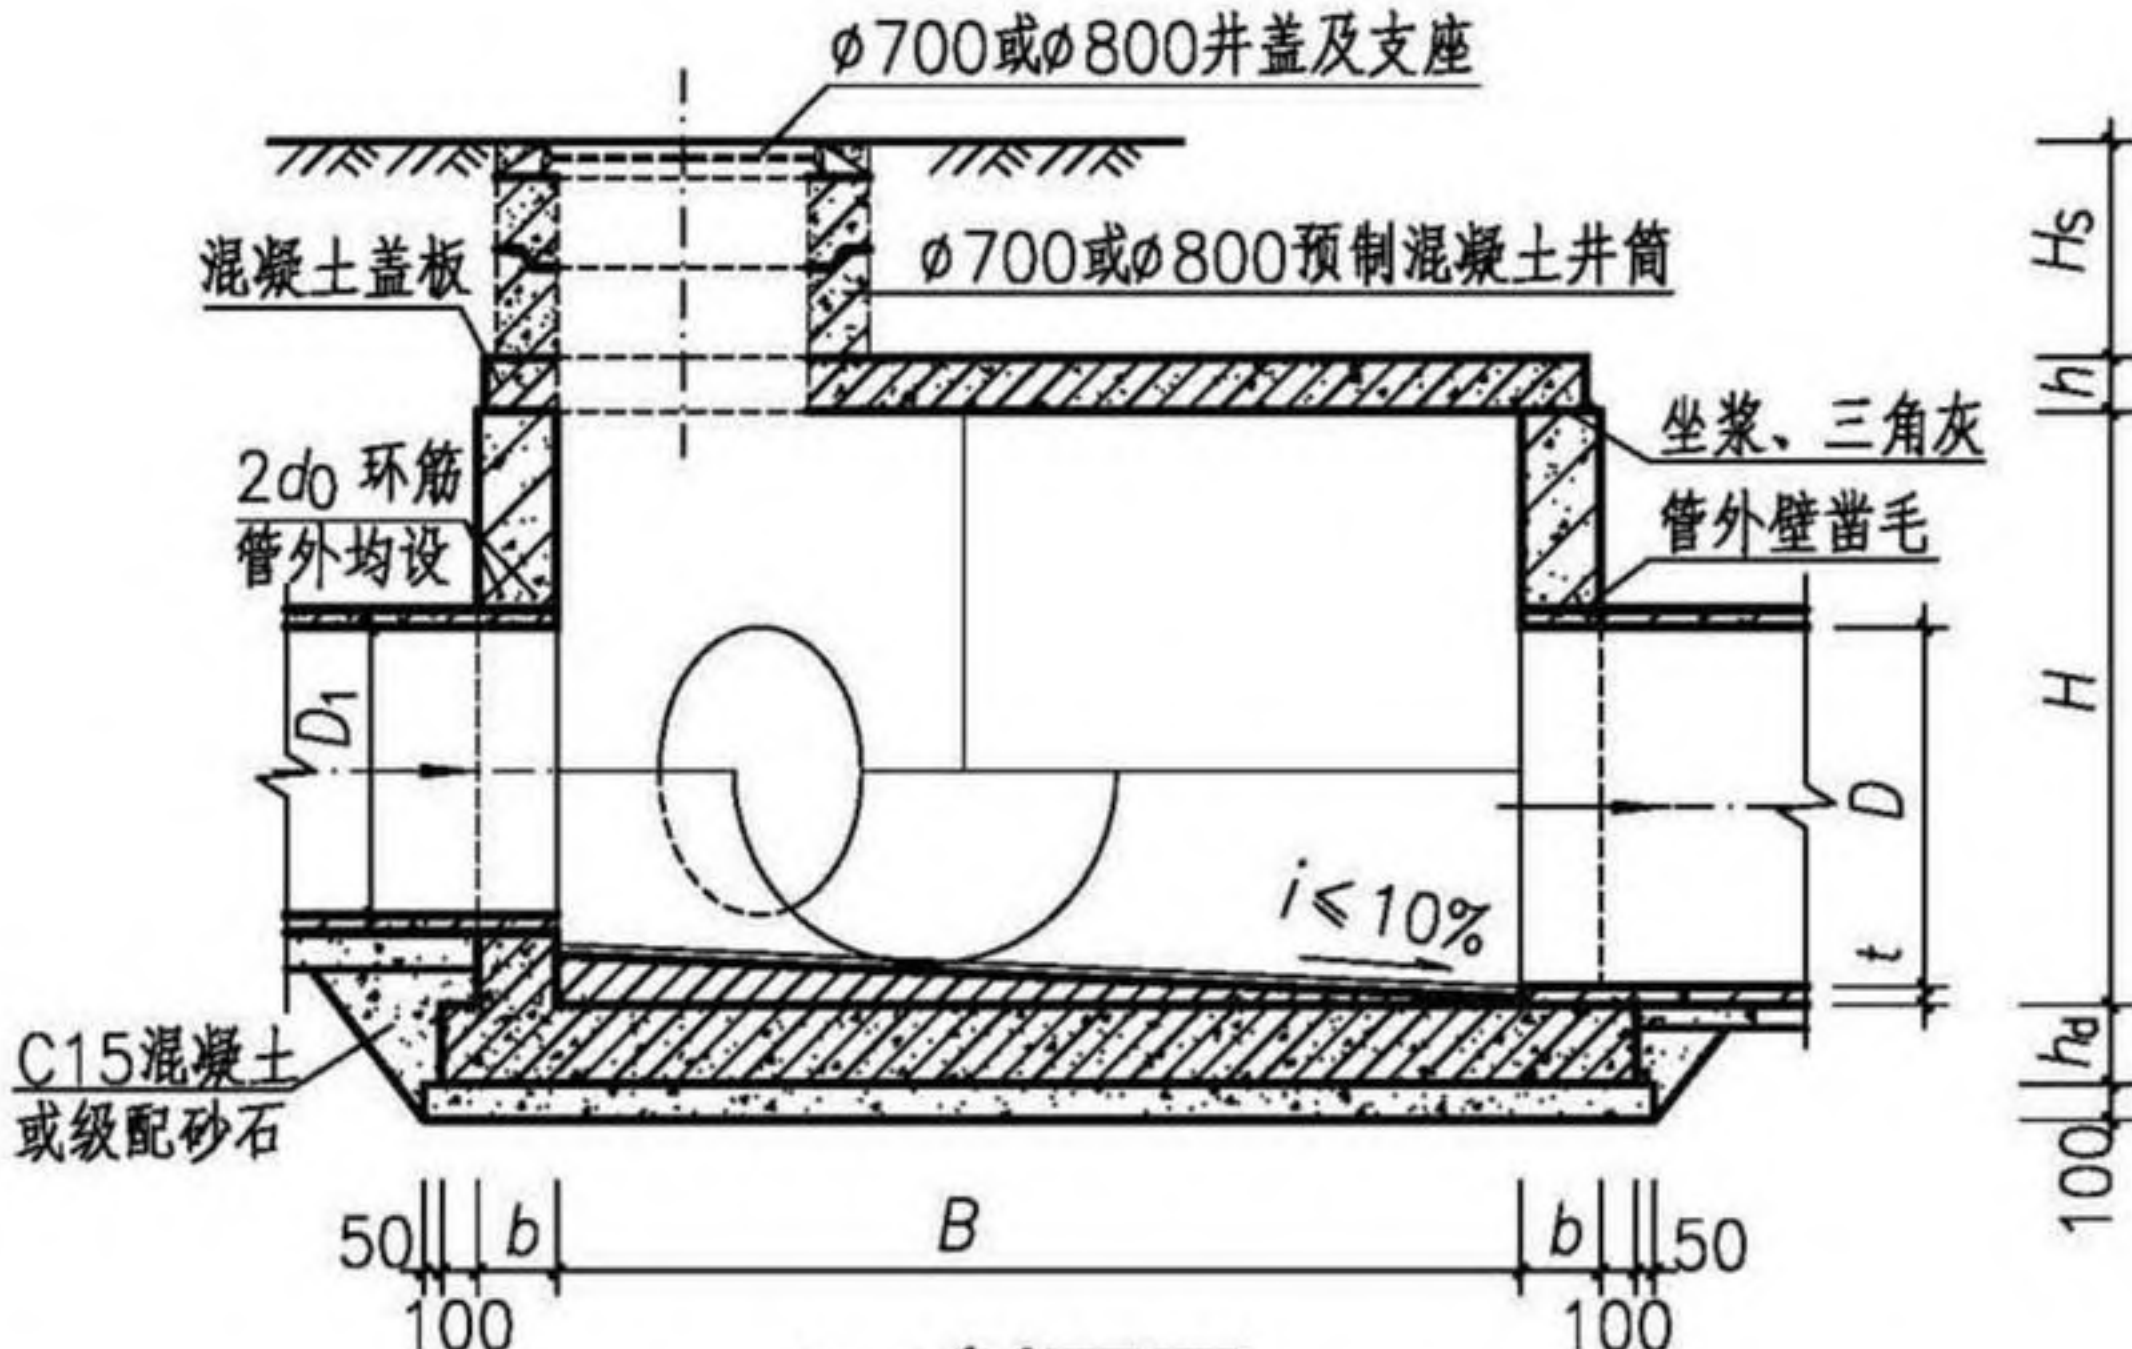

1-1剖面图

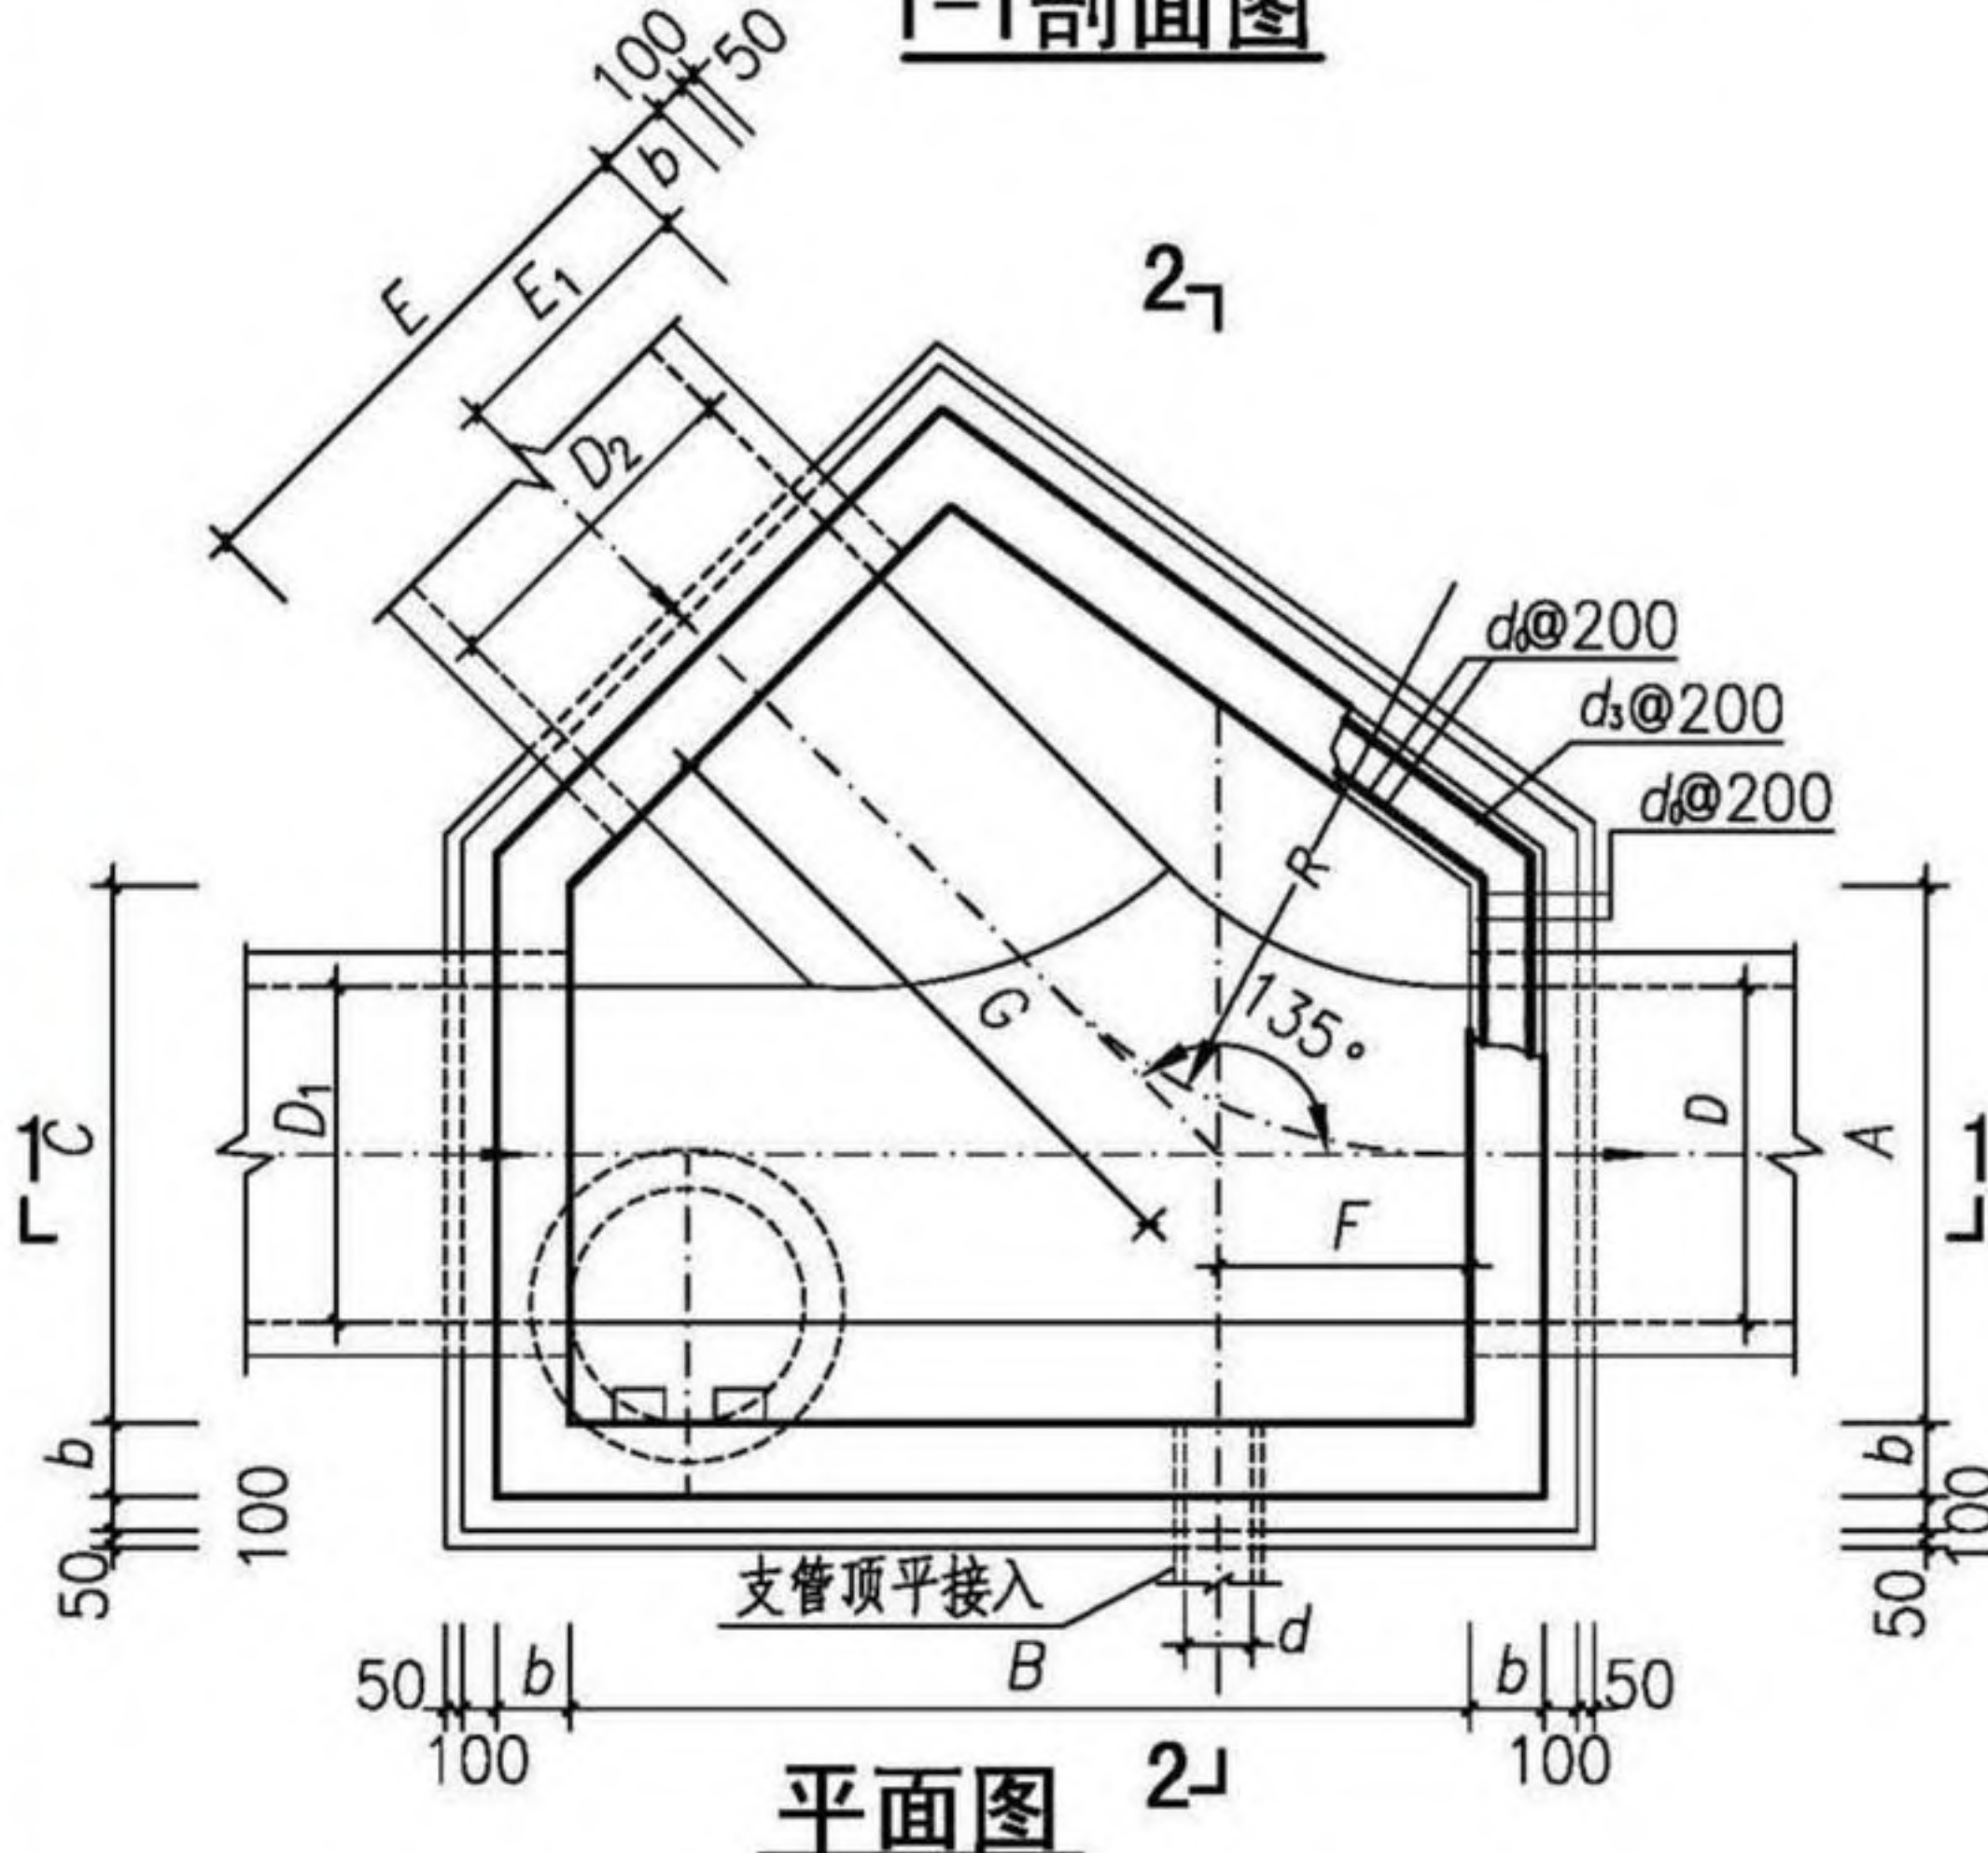

平面图

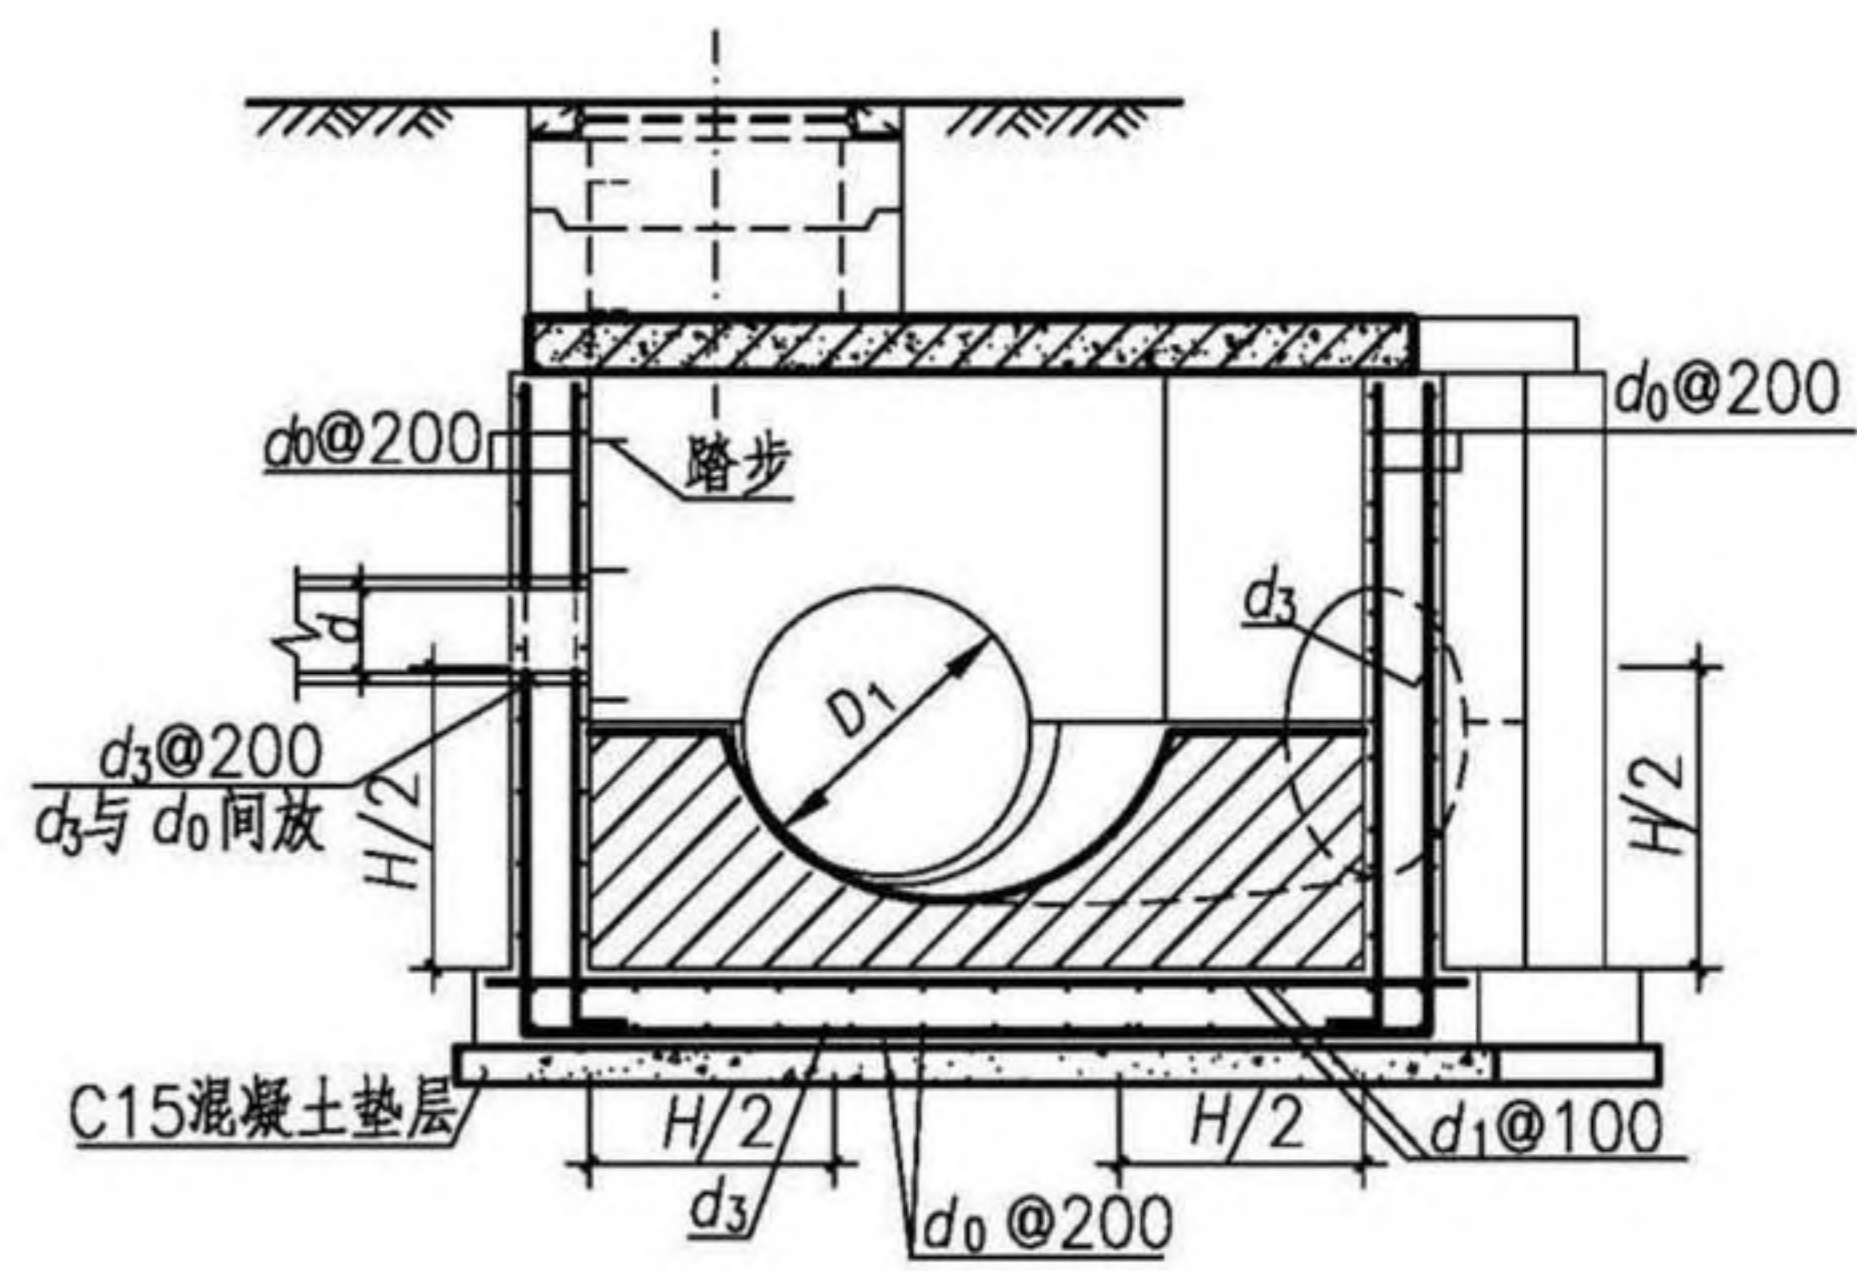

2-2剖面图

- 注：1. 井墙及底板混凝土为C30、S6；钢筋  $\Phi$ -HPB300， $\Phi$ -HRB400。  
2. 混凝土净保护层厚度40mm。  
3. 坐浆、抹三角灰均用M10防水水泥砂浆。  
4. 流槽用C15混凝土浇筑或用M10水泥砂浆砌MU10流槽专用砖，M10防水水泥砂浆抹面，厚20mm。  
5. 接入管道超挖部分用混凝土或级配砂石填实。  
6. 管道与墙体、底板间隙应混凝土浇筑或砂浆填实，挤压严密。  
7. 图中井室尺寸、适用条件、盖板型号及干管、支管管径应根据D值按第102、103页确定。  
8. 流槽部分在安放踏步的同侧加设脚窝，踏步及脚窝布置、踏步安装见第332、334页。  
9. 其他要求详见总说明。

|                     |     |     |    |     |     |    |     |        |
|---------------------|-----|-----|----|-----|-----|----|-----|--------|
| 异型三通混凝土雨水检查井(J04yh) |     |     |    |     |     |    | 图集号 | 20S515 |
| 审核                  | 李振川 | 李振川 | 校对 | 王晓玥 | 王晓玥 | 设计 | 周志坚 | 周志坚    |
|                     |     |     |    |     |     |    | 页   | 101    |

检查井井型  
圆形检查井  
矩形直线  
检查井  
矩形三通  
检查井  
矩形四通  
检查井  
异型三通  
检查井  
矩形小三通  
检查井  
矩形小四通  
检查井



检  
选  
用  
井  
表  
井  
型  
  
圆  
形  
检  
查  
井  
  
矩  
形  
直  
线  
井  
  
矩  
形  
三  
通  
井  
  
矩  
形  
四  
通  
井  
  
异  
型  
三  
通  
井  
  
矩  
形  
查  
小  
井  
三  
通  
井  
  
矩  
形  
查  
小  
井  
四  
通  
井

| 异型三通混凝土雨水检查井（J04yh）各部尺寸及工程量表（有地下水， $0.8\text{m} \leq H_s \leq 2.0\text{m}$ ）   |                |                
|---|----------------|----------------|-------|----------|------|------|------|----------------|------|------|------|------|---------------------------|------------------------|----------------|----------------|----------------|--------------------------------|--------------------------------|----------|-------------------------|--------|-------------------------|---------|
| 管径（mm）   |                |                |       | 各部尺寸（mm） |      |      |      |                |      |      |      |      | 0.8m≤H <sub>s</sub> ≤2.0m |                        |                |                |                |                                |                                |          | 流槽<br>（m <sup>3</sup> ） | 盖板型号   |                         |         |
| D   | D <sub>1</sub> | D <sub>2</sub> | d     | A        | B    | C    | E    | E <sub>1</sub> | F    | G    | R    | H    | b<br>(mm)                 | h <sub>d</sub><br>(mm) | 钢筋直径（mm）       |                |                | 井墙<br>混凝土<br>(m <sup>3</sup> ) | 底板<br>混凝土<br>(m <sup>3</sup> ) | 钢筋重量（kg） |                         |        | 垫层<br>(m <sup>3</sup> ) |         |
|   |                |                |       |          |      |      |      |                |      |      |      |      |                           |                        | d <sub>0</sub> | d <sub>3</sub> | d <sub>1</sub> |                                |                                | 井墙       |                         |        |                         | 底板      |
| 1000   | 600~800        | 700~1000       | ≤300  | 1400     | 2250 | 1400 | 1500 | 700            | 420  | 1790 | 1000 | 1900 | 200                       | 250                    | Φ12            | —              | Φ12            | 3.43                           | 1.80                           | 322.52   | 191.54                  | 0.78   | 2.47                    | J04B1   |
| 1200   | 600~900        | 800~1200       | ≤400  | 1700     | 2610 | 1600 | 1800 | 850            | 520  | 2010 | 1200 | 1920 |                           |                        |                |                |                | 3.86                           | 2.30                           | 371.15   | 242.42                  | 0.98   | 4.45                    | J04B2   |
| 1400   | 700~1000       | 900~1400       | ≤400  | 1900     | 2860 | 1750 | 2000 | 950            | 580  | 2180 | 1400 | 1940 |                           |                        |                |                |                | 4.09                           | 2.68                           | 406.38   | 284.38                  | 1.14   | 6.32                    | J04B3   |
| 1600   | 700~1200       | 1000~1600      | ≤500  | 2200     | 3320 | 2050 | 2300 | 1100           | 670  | 2540 | 1600 | 2170 |                           |                        |                |                |                | 5.21                           | 3.43                           | 514.38   | 362.17                  | 1.45   | 10.12                   | J04B4   |
| 1800   | 700~1400       | 1000~1800      | ≤600  | 2400     | 3640 | 2250 | 2500 | 1200           | 750  | 2780 | 1800 | 2410 |                           |                        | Φ12            | Φ14            | 6.29           | 4.00                           | 641.88                         | 595.97   | 1.68                    | 13.96  | J04B5                   |         |
| 2000   | 800~1400       | 1200~2000      | ≤600  | 2600     | 3860 | 2350 | 2700 | 1300           | 830  | 2880 | 2000 | 2750 |                           |                        |                |                | 7.46           | 4.42                           | 752.06                         | 665.85   | 1.85                    | 17.59  | J04B6                   |         |
| 2200   | 800~1600       | 1400~2200      | ≤700  | 2900     | 4310 | 2650 | 3000 | 1450           | 920  | 3250 | 2200 | 2990 | 250                       | 300                    | Φ14            | Φ14            | Φ16            | 11.52                          | 6.71                           | 1238.18  | 1113.36                 | 2.33   | 24.62                   | J04B7   |
| 2400   | 900~1800       | 1600~2400      | ≤800  | 3100     | 4630 | 2850 | 3200 | 1550           | 1000 | 3490 | 2400 | 3230 |                           |                        |                |                |                | 13.08                          | 7.59                           | 1464.75  | 1244.46                 | 2.63   | 30.63                   | J04B8   |
| 2600   | 900~2000       | 1800~2600      | ≤800  | 3400     | 5030 | 3100 | 3500 | 1700           | 1080 | 3780 | 2600 | 3470 | 300                       | 350                    | Φ16            | Φ16            | Φ18            | 18.59                          | 10.64                          | 2237.48  | 1934.97                 | 3.15   | 40.08                   | J04B9   |
| 2800   | 1000~2200      | 2000~2800      | ≤900  | 3600     | 5400 | 3350 | 3700 | 1800           | 1160 | 4090 | 2800 | 3710 |                           |                        |                |                |                | 20.91                          | 11.98                          | 2538.09  | 2172.27                 | 3.54   | 48.93                   | J04B10  |
| 3000   | 1100~2400      | 2200~3000      | ≤1000 | 3900     | 5730 | 3600 | 3950 | 1950           | 1250 | 4330 | 3000 | 3950 |                           |                        |                |                |                | 23.44                          | 13.42                          | 2846.05  | 2426.61                 | 3.96   | 60.99                   | J04B11  |
| 异型三通混凝土雨水检查井（J04yh）各部尺寸及工程量表（有地下水， $0.4\text{m} \leq H_s < 0.8\text{m}$ 、 $2.0\text{m} < H_s \leq 4.0\text{m}$ ）   |                |                
| 管径（mm）   |                |                |       | 各部尺寸（mm） |      |      |      |                |      |      |      |      | 0.4m≤H<0.8m、2.0m<H≤4.0m   |                        |                |                |                |                                |                                |          | 流槽<br>（m <sup>3</sup> ） | 盖板型号   |                         |         |
| D   | D <sub>1</sub> | D <sub>2</sub> | d     | A        | B    | C    | E    | E <sub>1</sub> | F    | G    | R    | H    | b<br>(mm)                 | h <sub>d</sub><br>(mm) | 钢筋直径（mm）       |                |                | 井墙<br>混凝土<br>(m <sup>3</sup> ) | 底板<br>混凝土<br>(m <sup>3</sup> ) | 钢筋重量（kg） |                         |        | 垫层<br>(m <sup>3</sup> ) |         |
|   |                |                |       |          |      |      |      |                |      |      |      |      |                           |                        | d <sub>0</sub> | d <sub>3</sub> | d <sub>1</sub> |                                |                                | 井墙       |                         |        |                         | 底板      |
| 1000   | 600~800        | 700~1000       | ≤300  | 1400     | 2250 | 1400 | 1500 | 700            | 420  | 1790 | 1000 | 1900 | 200                       | 250                    | Φ14            | Φ14            | Φ16            | 3.43                           | 1.80                           | 438.75   | 361.97                  | 0.78   | 2.47                    | J04B1   |
| 1200   | 600~900        | 800~1200       | ≤400  | 1700     | 2610 | 1600 | 1800 | 850            | 520  | 2010 | 1200 | 1920 |                           |                        |                |                |                | 3.86                           | 2.30                           | 504.90   | 450.47                  | 0.98   | 4.45                    | J04B2   |
| 1400   | 700~1000       | 900~1400       | ≤400  | 1900     | 2860 | 1750 | 2000 | 950            | 580  | 2180 | 1400 | 1940 |                           |                        |                |                |                | 4.09                           | 2.68                           | 552.83   | 524.45                  | 1.14   | 6.32                    | J04B3   |
| 1600   | 700~1200       | 1000~1600      | ≤500  | 2200     | 3320 | 2050 | 2300 | 1100           | 670  | 2540 | 1600 | 2170 |                           |                        |                |                |                | 5.21                           | 3.43                           | 699.75   | 669.31                  | 1.45   | 10.12                   | J04B4   |
| 1800   | 700~1400       | 1000~1800      | ≤600  | 2400     | 3640 | 2250 | 2500 | 1200           | 750  | 2780 | 1800 | 2410 | 250                       | 300                    | Φ16            | Φ16            | Φ18            | 8.16                           | 5.04                           | 1158.25  | 1041.41                 | 1.76   | 13.96                   | J04B5   |
| 2000   | 800~1400       | 1200~2000      | ≤600  | 2600     | 3860 | 2350 | 2700 | 1300           | 830  | 2880 | 2000 | 2750 |                           |                        |                |                |                | 9.67                           | 5.56                           | 1355.91  | 1161.73                 | 1.94   | 17.59                   | J04B6   |
| 2200   | 800~1600       | 1400~2200      | ≤700  | 2900     | 4310 | 2650 | 3000 | 1450           | 920  | 3250 | 2200 | 2990 | 300                       | 350                    |                |                |                | Φ16                            | Φ16                            | Φ20      | 11.52                   | 6.71   | 1617.42                 | 1425.94 |
| 2400   | 900~1800       | 1600~2400      | ≤800  | 3100     | 4630 | 2850 | 3200 | 1550           | 1000 | 3490 | 2400 | 3230 |                           |                        | 16.18          | 9.21           | 1936.74        |                                |                                |          | 1923.82                 | 2.73   | 30.63                   | J04B8   |
| 2600   | 900~2000       | 1800~2600      | ≤800  | 3400     | 5030 | 3100 | 3500 | 1700           | 1080 | 3780 | 2600 | 3470 |                           |                        | 18.59          | 10.64          | 2237.48        |                                |                                |          | 2220.35                 | 3.15   | 40.08                   | J04B9   |
| 2800   | 1000~2200      | 2000~2800      | ≤900  | 3600     | 5400 | 3350 | 3700 | 1800           | 1160 | 4090 | 2800 | 3710 |                           |                        | 25.04          | 14.17          | 3247.11        |                                |                                |          | 3165.97                 | 3.66   | 48.93                   | J04B10  |
| 3000   | 1100~2400      | 2200~3000      | ≤1000 | 3900     | 5730 | 3600 | 3950 | 1950           | 1250 | 4330 | 3000 | 3950 | 350                       | 400                    | Φ18            | Φ18            | Φ22            | 28.04                          | 15.84                          | 3639.00  | 3530.49                 | 4.09   | 60.99                   | J04B11  |
| 注：1. D <sub>1</sub> 、D <sub>2</sub> 应与下游管径D流量匹配，较大D <sub>1</sub> 值应匹配较小D <sub>2</sub> 值。<br>2. 工程量按D <sub>1</sub> 、D <sub>2</sub> 的最小管径计算，不计d的影响。<br>3. 盖板工程量详见盖板配筋图。<br>4. 钢筋d <sub>3</sub> 仅存在于无D、D <sub>1</sub> 、D <sub>2</sub> 接入的井墙上；表中“—”表示不需要该钢筋。 |                |                
| 异型三通混凝土雨水检查井（有地下水）<br>各部尺寸及工程量表   |                |                |       |          |      |      |      |                |      |      |      |      |                           |                        |                |                |                |                                |                                | 图集号      |                         | 20S515 |                         |         |
| 审核 李振川 李振川 校对 王晓玥 王晓玥 设计 周志坚 周志坚   |                |                |       |          |      |      |      |                |      |      |      |      |                           |                        |                |                |                |                                |                                | 页        |                         | 102    |                         |         |

检  
选  
用  
井  
表  
井  
型  
  
圆  
形  
检  
查  
井  
  
矩  
形  
直  
线  
井  
  
矩  
形  
三  
通  
井  
  
矩  
形  
四  
通  
井  
  
异  
型  
三  
通  
井  
  
矩  
形  
查  
小  
井  
三  
通  
井  
  
矩  
形  
查  
小  
井  
四  
通  
井




检  
选  
用  
井  
表  
井  
型  
  
圆  
形  
检  
查  
井  
  
矩  
形  
直  
线  
井  
  
矩  
形  
三  
通  
井  
  
矩  
形  
四  
通  
井  
  
异  
型  
三  
通  
井  
  
矩  
形  
查  
小  
井  
三  
通  
井  
  
矩  
形  
查  
小  
井  
四  
通  
井

| 异型三通混凝土雨水检查井（J04yh）各部尺寸及工程量表（无地下水， $0.8\text{m} \leq H_s \leq 2.0\text{m}$ ）   |                |                
|---|----------------|----------------|-------|----------|------|------|------|----------------|------|------|------|------|---------------------------|------------------------|----------------|----------------|----------------|--------------------------------|--------------------------------|----------|-------------------------|--------|-------------------------|--------|--|--|--|
| 管径（mm）   |                |                |       | 各部尺寸（mm） |      |      |      |                |      |      |      |      | 0.8m≤H <sub>s</sub> ≤2.0m |                        |                |                |                |                                |                                |          | 流槽<br>(m <sup>3</sup> ) | 盖板型号   |                         |        |  |  |  |
| D   | D <sub>1</sub> | D <sub>2</sub> | d     | A        | B    | C    | E    | E <sub>1</sub> | F    | G    | R    | H    | b<br>(mm)                 | h <sub>d</sub><br>(mm) | 钢筋直径（mm）       |                |                | 井墙<br>混凝土<br>(m <sup>3</sup> ) | 底板<br>混凝土<br>(m <sup>3</sup> ) | 钢筋重量（kg） |                         |        | 垫层<br>(m <sup>3</sup> ) |        |  |  |  |
|   |                |                |       |          |      |      |      |                |      |      |      |      |                           |                        | d <sub>0</sub> | d <sub>3</sub> | d <sub>1</sub> |                                |                                | 井墙       |                         |        |                         | 底板     |  |  |  |
| 1000   | 600~800        | 700~1000       | ≤300  | 1400     | 2250 | 1400 | 1500 | 700            | 420  | 1790 | 1000 | 1900 | 200                       | 250                    | Φ12            | —              | Φ12            | 3.43                           | 1.80                           | 322.52   | 191.54                  | 0.78   | 2.47                    | J04B1  |  |  |  |
| 1200   | 600~900        | 800~1200       | ≤400  | 1700     | 2610 | 1600 | 1800 | 850            | 520  | 2010 | 1200 | 1920 |                           |                        |                |                |                | 3.86                           | 2.30                           | 371.15   | 242.42                  | 0.98   | 4.45                    | J04B2  |  |  |  |
| 1400   | 700~1000       | 900~1400       | ≤400  | 1900     | 2860 | 1750 | 2000 | 950            | 580  | 2180 | 1400 | 1940 |                           |                        |                |                |                | 4.09                           | 2.68                           | 406.38   | 284.38                  | 1.14   | 6.32                    | J04B3  |  |  |  |
| 1600   | 700~1200       | 1000~1600      | ≤500  | 2200     | 3320 | 2050 | 2300 | 1100           | 670  | 2540 | 1600 | 2170 |                           |                        |                |                |                | 5.21                           | 3.43                           | 514.38   | 362.17                  | 1.45   | 10.12                   | J04B4  |  |  |  |
| 1800   | 700~1400       | 1000~1800      | ≤600  | 2400     | 3640 | 2250 | 2500 | 1200           | 750  | 2780 | 1800 | 2410 |                           |                        |                |                |                | 6.29                           | 4.00                           | 641.88   | 425.31                  | 1.68   | 13.96                   | J04B5  |  |  |  |
| 2000   | 800~1400       | 1200~2000      | ≤600  | 2600     | 3860 | 2350 | 2700 | 1300           | 830  | 2880 | 2000 | 2750 | 250                       | 300                    | Φ14            | —              | Φ14            | 7.46                           | 4.42                           | 1023.08  | 639.27                  | 1.85   | 17.59                   | J04B6  |  |  |  |
| 2200   | 800~1600       | 1400~2200      | ≤700  | 2900     | 4310 | 2650 | 3000 | 1450           | 920  | 3250 | 2200 | 2990 |                           |                        |                |                |                | 8.92                           | 5.36                           | 1222.09  | 785.32                  | 2.24   | 24.62                   | J04B7  |  |  |  |
| 2400   | 900~1800       | 1600~2400      | ≤800  | 3100     | 4630 | 2850 | 3200 | 1550           | 1000 | 3490 | 2400 | 3230 |                           |                        |                |                |                | 13.08                          | 7.59                           | 1464.75  | 1203.11                 | 2.63   | 30.63                   | J04B8  |  |  |  |
| 2600   | 900~2000       | 1800~2600      | ≤800  | 3400     | 5030 | 3100 | 3500 | 1700           | 1080 | 3780 | 2600 | 3470 |                           |                        |                |                |                | 15.06                          | 8.79                           | 1693.79  | 1410.71                 | 3.04   | 40.08                   | J04B9  |  |  |  |
| 2800   | 1000~2200      | 2000~2800      | ≤900  | 3600     | 5400 | 3350 | 3700 | 1800           | 1160 | 4090 | 2800 | 3710 |                           |                        |                |                |                | 16.96                          | 9.92                           | 1913.96  | 1433.06                 | 3.42   | 48.93                   | J04B10 |  |  |  |
| 3000   | 1100~2400      | 2200~3000      | ≤1000 | 3900     | 5730 | 3600 | 3950 | 1950           | 1250 | 4330 | 3000 | 3950 | 250                       | 300                    | Φ14            | Φ12            | Φ16            | 19.04                          | 11.14                          | 2157.29  | 1450.09                 | 3.84   | 60.99                   | J04B11 |  |  |  |
|   |                
|   |                
| 异型三通混凝土雨水检查井（J04yh）各部尺寸及工程量表（无地下水， $0.4\text{m} \leq H_s < 0.8\text{m}$ 、 $2.0\text{m} < H_s \leq 4.0\text{m}$ ）   |                |                
| 管径（mm）   |                |                |       | 各部尺寸（mm） |      |      |      |                |      |      |      |      | 0.4m≤H<0.8m、2.0m<H≤4.0m   |                        |                |                |                |                                |                                |          | 流槽<br>(m <sup>3</sup> ) | 盖板型号   |                         |        |  |  |  |
| D   | D <sub>1</sub> | D <sub>2</sub> | d     | A        | B    | C    | E    | E <sub>1</sub> | F    | G    | R    | H    | b<br>(mm)                 | h <sub>d</sub><br>(mm) | 钢筋直径（mm）       |                |                | 井墙<br>混凝土<br>(m <sup>3</sup> ) | 底板<br>混凝土<br>(m <sup>3</sup> ) | 钢筋重量（kg） |                         |        | 垫层<br>(m <sup>3</sup> ) |        |  |  |  |
|   |                |                |       |          |      |      |      |                |      |      |      |      |                           |                        | d <sub>0</sub> | d <sub>3</sub> | d <sub>1</sub> |                                |                                | 井墙       |                         |        |                         | 底板     |  |  |  |
| 1000   | 600~800        | 700~1000       | ≤300  | 1400     | 2250 | 1400 | 1500 | 700            | 420  | 1790 | 1000 | 1900 | 200                       | 250                    | Φ12            | —              | Φ12            | 3.43                           | 1.80                           | 322.52   | 191.54                  | 0.78   | 2.47                    | J04B1  |  |  |  |
| 1200   | 600~900        | 800~1200       | ≤400  | 1700     | 2610 | 1600 | 1800 | 850            | 520  | 2010 | 1200 | 1920 |                           |                        |                |                |                | 3.86                           | 2.30                           | 371.15   | 242.42                  | 0.98   | 4.45                    | J04B2  |  |  |  |
| 1400   | 700~1000       | 900~1400       | ≤400  | 1900     | 2860 | 1750 | 2000 | 950            | 580  | 2180 | 1400 | 1940 |                           |                        |                |                |                | 4.09                           | 2.68                           | 406.38   | 284.38                  | 1.14   | 6.32                    | J04B3  |  |  |  |
| 1600   | 700~1200       | 1000~1600      | ≤500  | 2200     | 3320 | 2050 | 2300 | 1100           | 670  | 2540 | 1600 | 2170 |                           |                        |                |                |                | 5.21                           | 3.43                           | 514.38   | 362.17                  | 1.45   | 10.12                   | J04B4  |  |  |  |
| 1800   | 700~1400       | 1000~1800      | ≤600  | 2400     | 3640 | 2250 | 2500 | 1200           | 750  | 2780 | 1800 | 2410 |                           |                        |                |                |                | 8.16                           | 5.04                           | 886.67   | 597.96                  | 1.76   | 13.96                   | J04B5  |  |  |  |
| 2000   | 800~1400       | 1200~2000      | ≤600  | 2600     | 3860 | 2350 | 2700 | 1300           | 830  | 2880 | 2000 | 2750 | 250                       | 300                    | Φ14            | —              | Φ14            | 9.67                           | 5.56                           | 1037.99  | 659.39                  | 1.94   | 17.59                   | J04B6  |  |  |  |
| 2200   | 800~1600       | 1400~2200      | ≤700  | 2900     | 4310 | 2650 | 3000 | 1450           | 920  | 3250 | 2200 | 2990 |                           |                        |                |                |                | 11.52                          | 6.71                           | 1238.18  | 813.59                  | 2.33   | 24.62                   | J04B7  |  |  |  |
| 2400   | 900~1800       | 1600~2400      | ≤800  | 3100     | 4630 | 2850 | 3200 | 1550           | 1000 | 3490 | 2400 | 3230 |                           |                        |                |                |                | 13.08                          | 7.59                           | 1464.75  | 1203.11                 | 2.63   | 30.63                   | J04B8  |  |  |  |
| 2600   | 900~2000       | 1800~2600      | ≤800  | 3400     | 5030 | 3100 | 3500 | 1700           | 1080 | 3780 | 2600 | 3470 |                           |                        |                |                |                | 15.06                          | 8.79                           | 1693.79  | 1410.71                 | 3.04   | 40.08                   | J04B9  |  |  |  |
| 2800   | 1000~2200      | 2000~2800      | ≤900  | 3600     | 5400 | 3350 | 3700 | 1800           | 1160 | 4090 | 2800 | 3710 |                           |                        |                |                |                | 20.91                          | 11.98                          | 1942.97  | 1981.82                 | 3.54   | 48.93                   | J04B10 |  |  |  |
| 3000   | 1100~2400      | 2200~3000      | ≤1000 | 3900     | 5730 | 3600 | 3950 | 1950           | 1250 | 4330 | 3000 | 3950 | 300                       | 350                    | Φ14            | Φ14            | Φ18            | 23.44                          | 13.42                          | 2178.72  | 2214.19                 | 3.96   | 60.99                   | J04B11 |  |  |  |
|   |                
|   |                
| 注：1. D <sub>1</sub> 、D <sub>2</sub> 应与下游管径D流量匹配，较大D <sub>1</sub> 值应匹配较小D <sub>2</sub> 值。<br>2. 工程量按D <sub>1</sub> 、D <sub>2</sub> 的最小管径计算，不计d的影响。<br>3. 盖板工程量详见盖板配筋图。<br>4. 钢筋d <sub>3</sub> 仅存在于无D、D <sub>1</sub> 、D <sub>2</sub> 接入的井墙上；表中“—”表示不需要该钢筋。 |                |                
| 异型三通混凝土雨水检查井（无地下水）<br>各部尺寸及工程量表   |                |                |       |          |      |      |      |                |      |      |      |      |                           |                        |                |                |                |                                |                                | 图集号      |                         | 20S515 |                         |        |  |  |  |
| 审核   |                | 李振川            |       | 李振川      |      | 校对   |      | 王晓玥            |      | 王晓玥  |      | 设计   |                           | 周志坚                    |                | 周志坚            |                | 页                              |                                | 103      |                         |        |                         |        |  |  |  |


检  
选  
用  
井  
表  
井  
型  
  
圆  
形  
检  
查  
井  
  
矩  
形  
直  
线  
井  
  
矩  
形  
三  
通  
井  
  
矩  
形  
四  
通  
井  
  
异  
型  
三  
通  
井  
  
矩  
形  
查  
小  
井  
三  
通  
井  
  
矩  
形  
查  
小  
井  
四  
通  
井




检  
查  
井  
表  
型  
圆  
形  
检  
查  
井  
矩  
形  
直  
线  
检  
查  
井  
矩  
形  
三  
通  
检  
查  
井  
矩  
形  
四  
通  
检  
查  
井  
异  
型  
三  
通  
检  
查  
井  
矩  
形  
小  
三  
通  
检  
查  
井  
矩  
形  
小  
四  
通

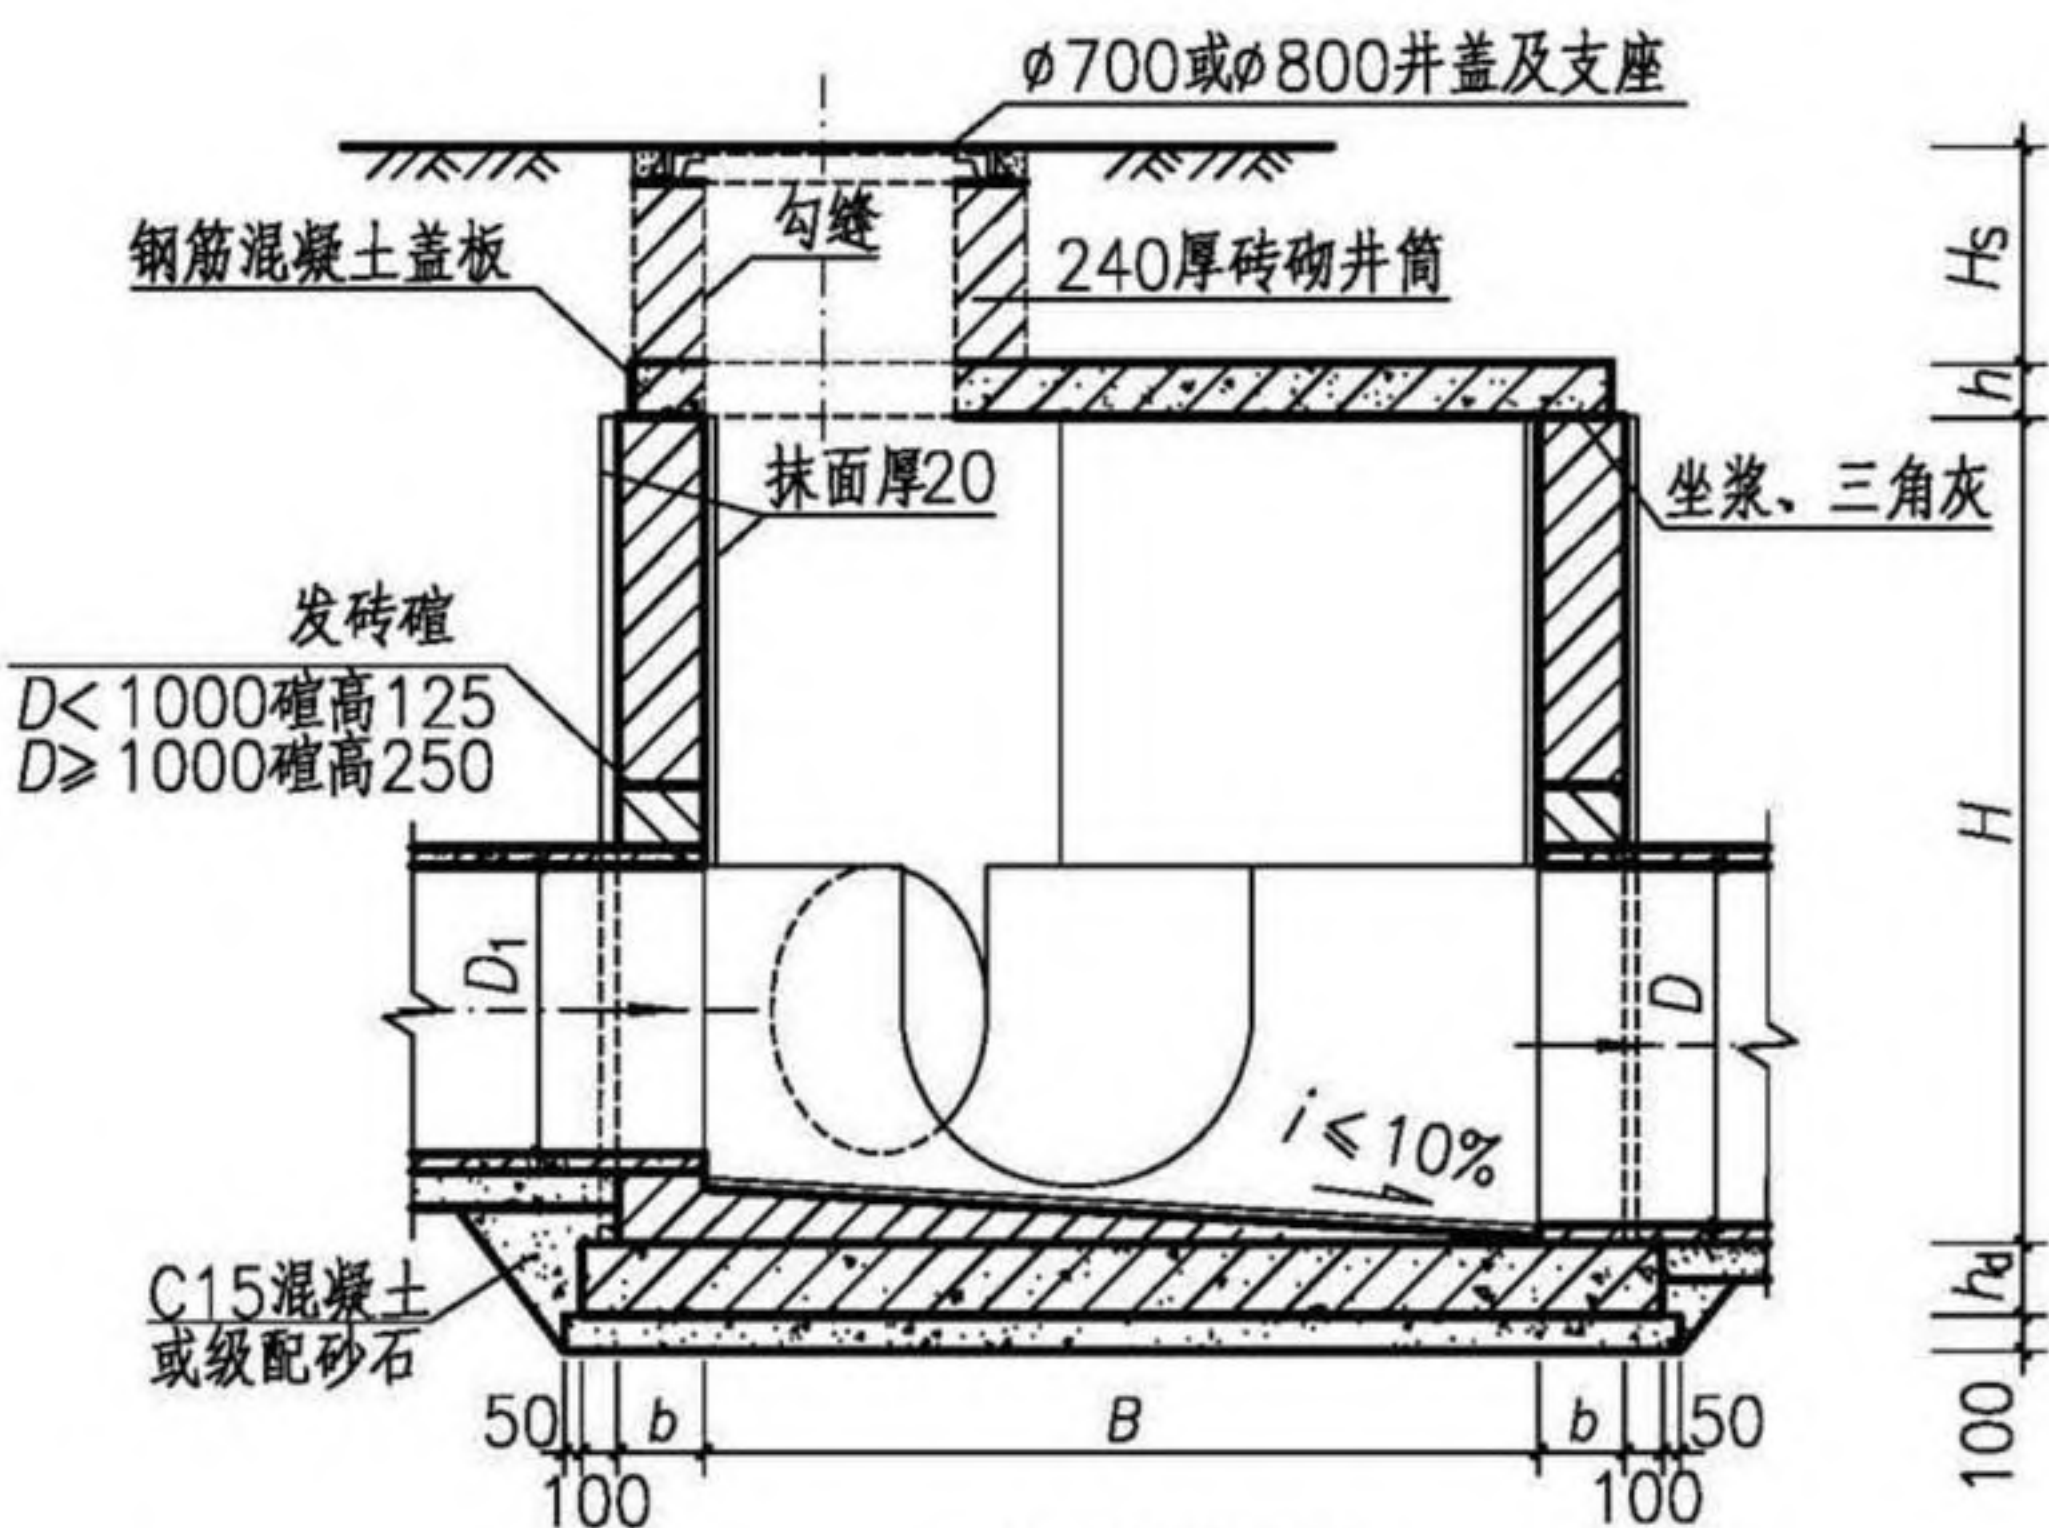

1-1 剖面图

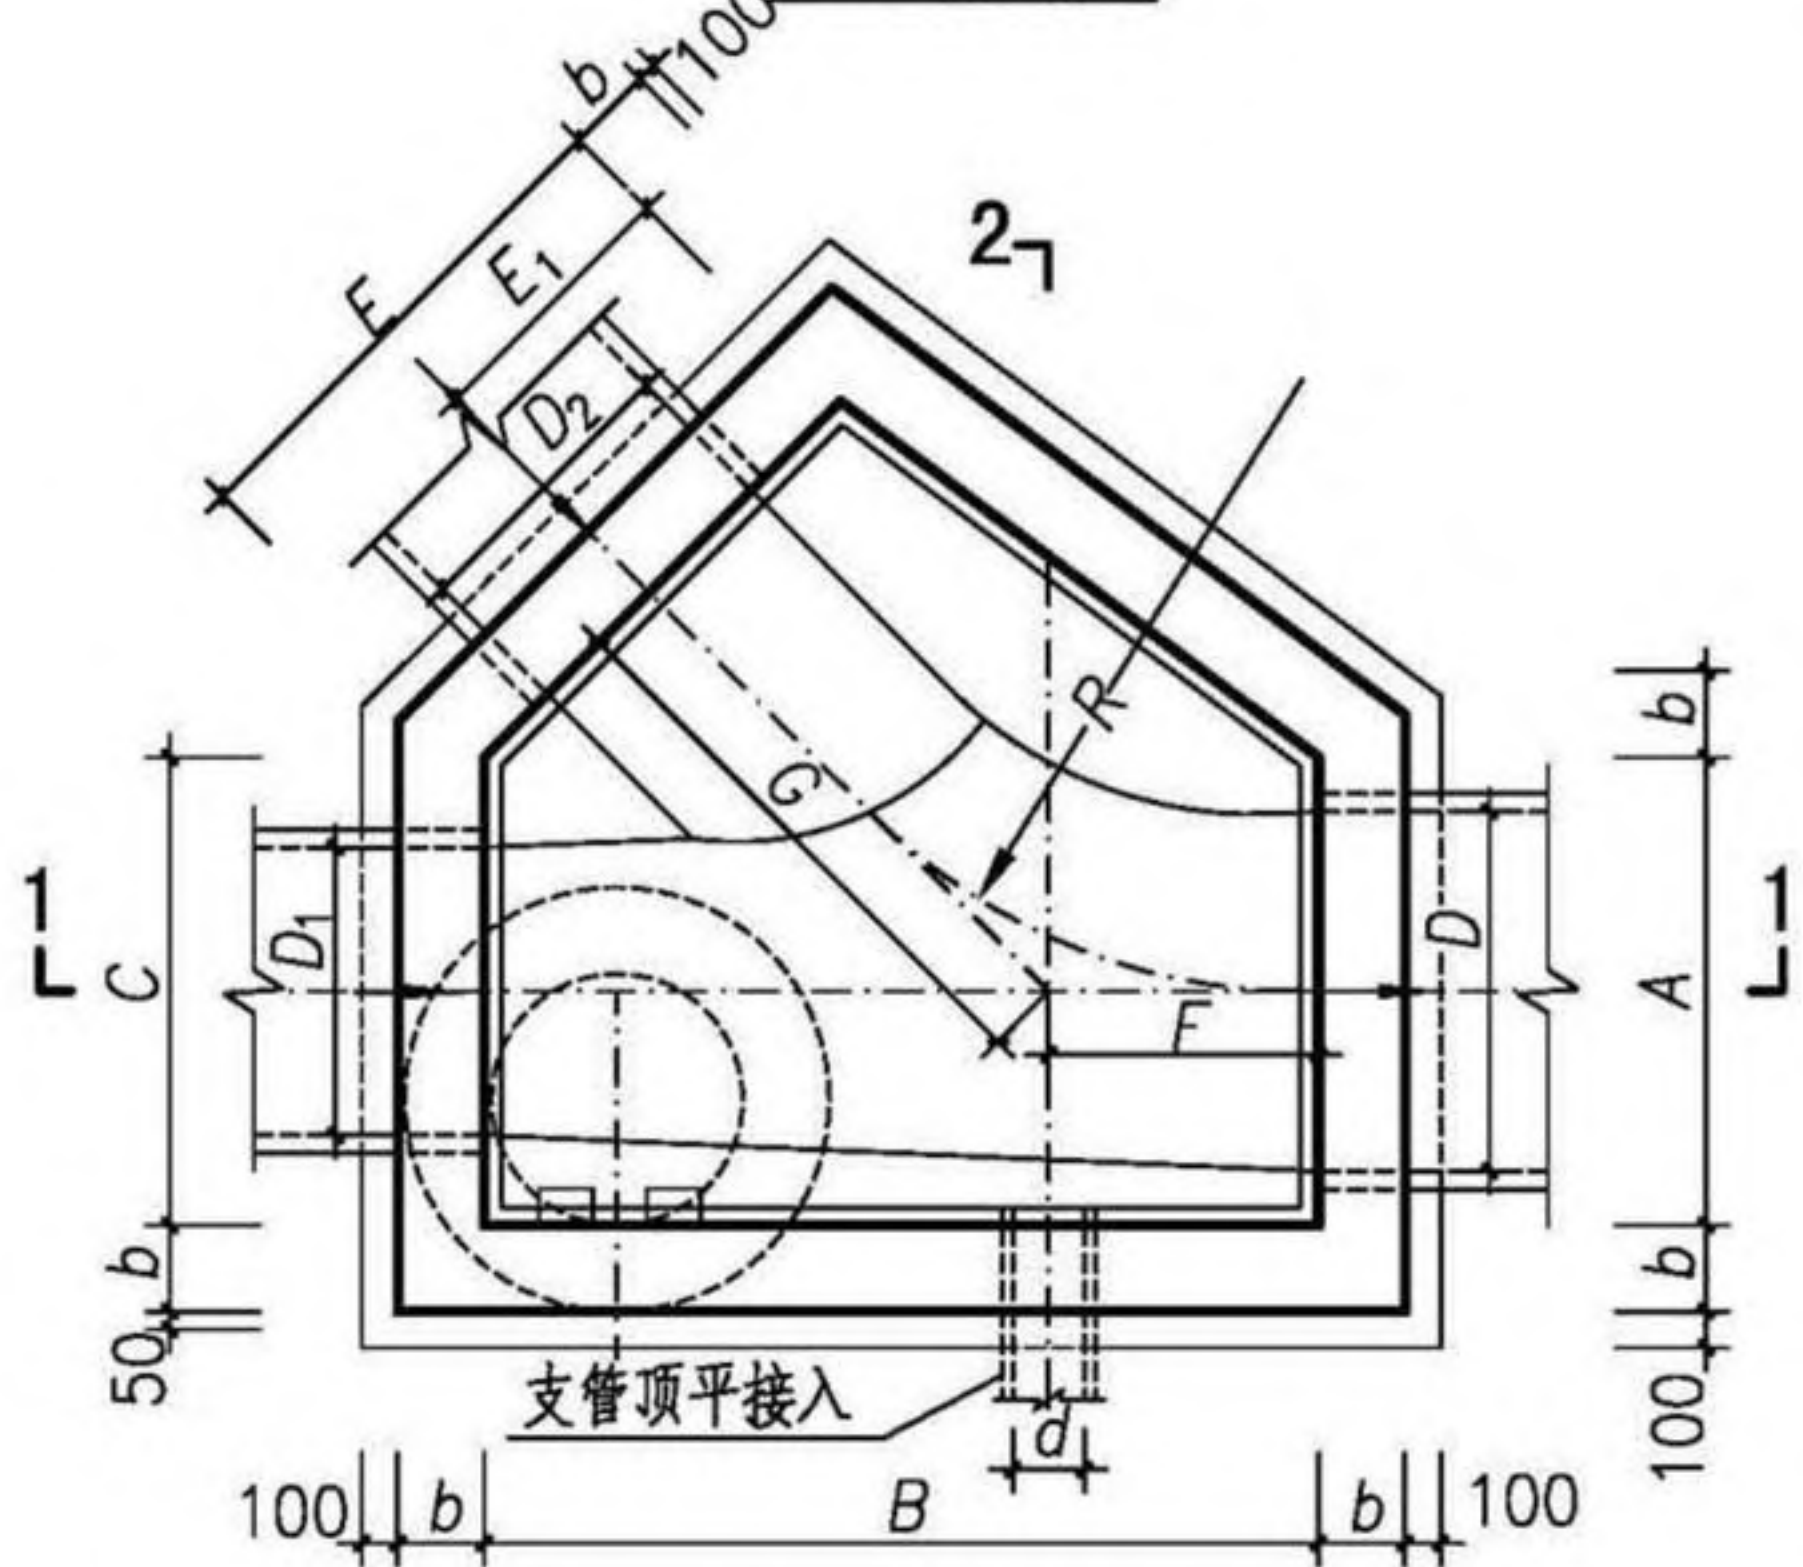

平面图 2-1

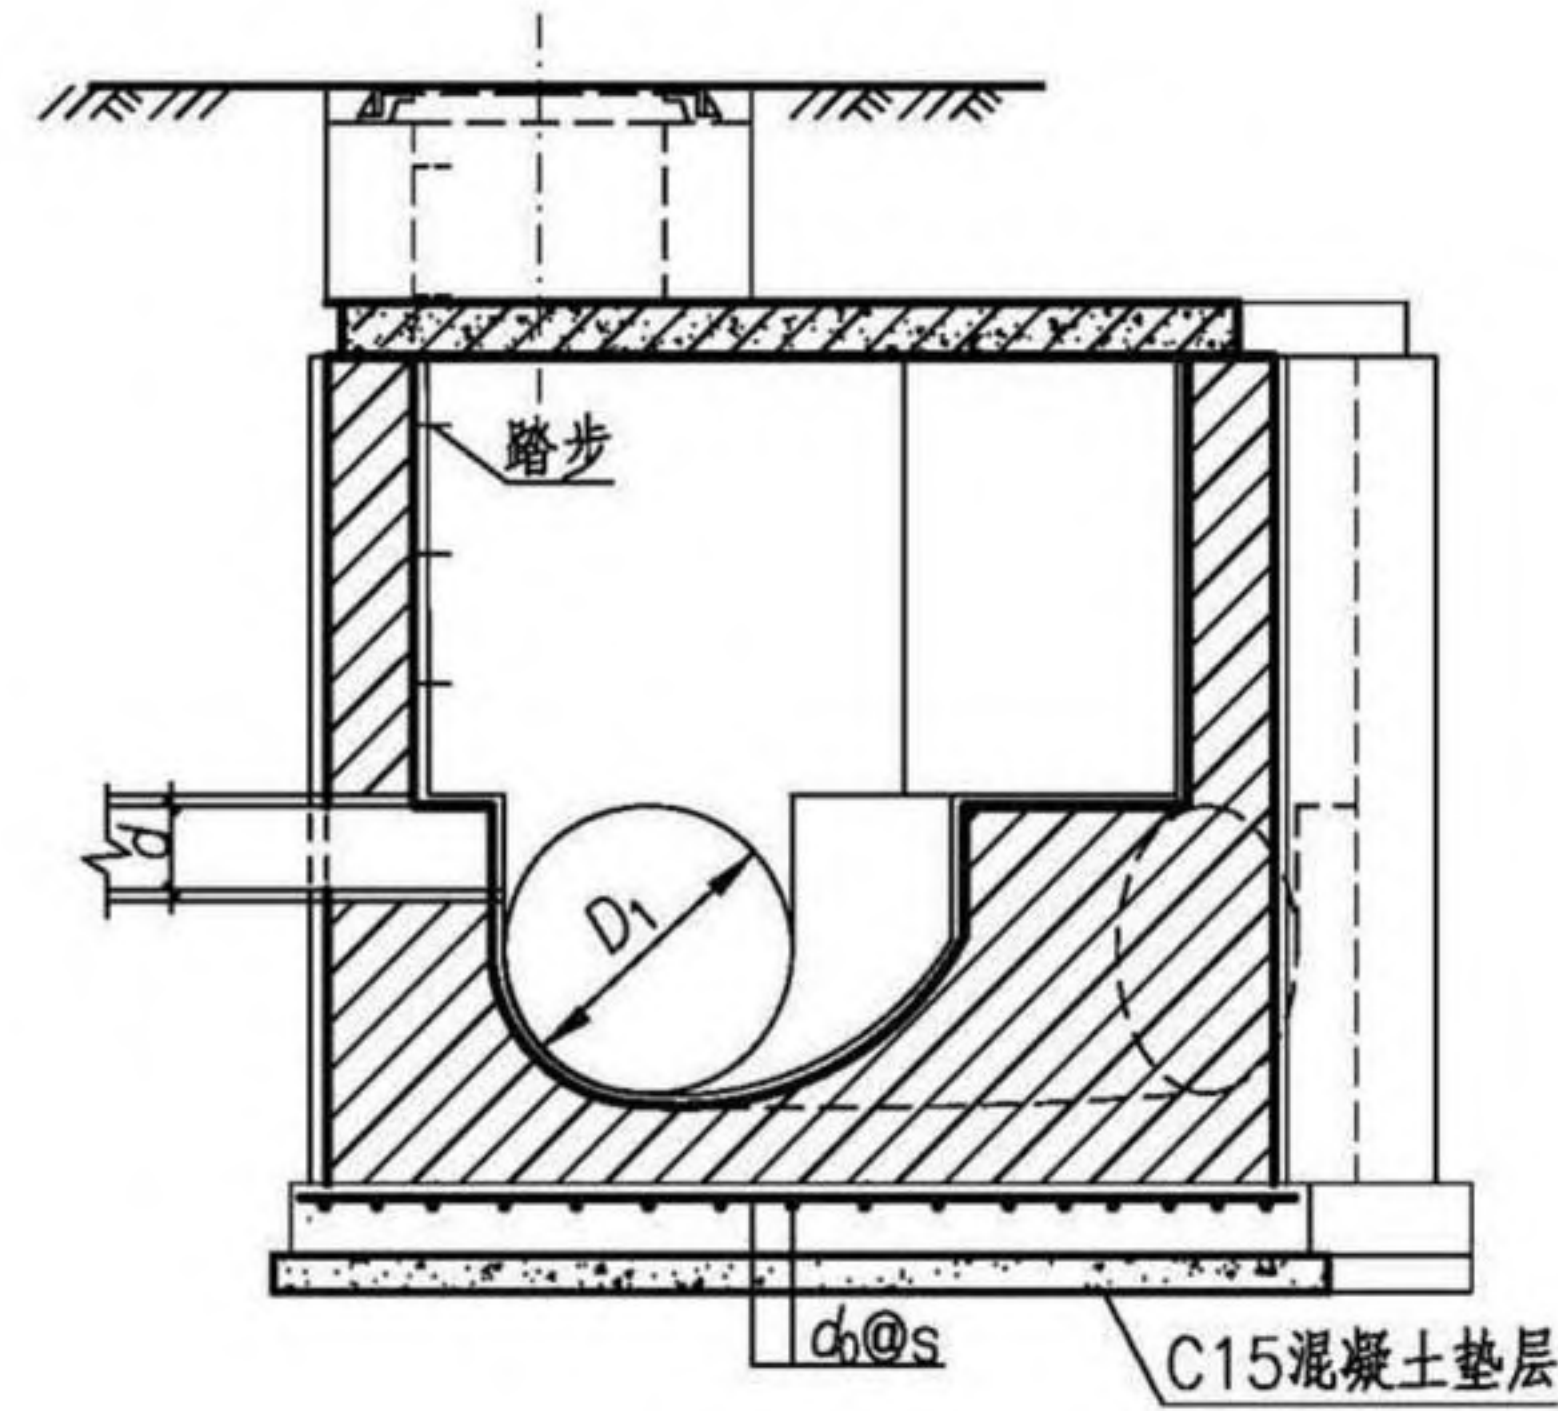

2-2 剖面图

- 注:1. 井墙及井筒采用M10水泥砂浆砌MU15烧结普通砖或MU20混凝土普通砖;流槽采用与井室相同的材料同步砌筑完成。
2. 抹面、勾缝、坐浆、三角灰均用M10防水水泥砂浆。
3. 底板混凝土C30;钢筋  $\phi$ -HPB300、 $\Phi$ -HRB400;混凝土净保护层厚度40mm。
4. 接入管道超挖部分用混凝土或级配砂石填实。
5. 管道与墙体、底板间隙应砂浆砌筑、填实、挤压严密。
6. 图中井室尺寸、适用条件、盖板型号及干管、支管允许管径应根据D值按第105确定。
7. 井墙内外均用M10防水水泥砂浆抹面,厚20mm。
8. 流槽部分在安放踏步的同侧加设脚窝,踏步及脚窝布置、踏步安装见第333、334页。
9. 其他要求详见总说明。

|                    |     |     |    |     |     |    |     |        |
|--------------------|-----|-----|----|-----|-----|----|-----|--------|
| 异型三通砖砌污水检查井(J04wz) |     |     |    |     |     |    | 图集号 | 20S515 |
| 审核                 | 李振川 | 李振川 | 校对 | 王晓玥 | 王晓玥 | 设计 | 周志坚 | 周志坚    |
|                    |     |     |    |     |     |    | 页   | 104    |

检  
查  
井  
表  
型  
圆  
形  
检  
查  
井  
矩  
形  
直  
线  
检  
查  
井  
矩  
形  
三  
通  
检  
查  
井  
矩  
形  
四  
通  
检  
查  
井  
异  
型  
三  
通  
检  
查  
井  
矩  
形  
小  
三  
通  
检  
查  
井  
矩  
形  
小  
四  
通





检  
查  
井  
表  
井  
型  
圆  
形  
检  
查  
井  
  
矩  
形  
直  
线  
井  
  
矩  
形  
三  
通  
井  
  
矩  
形  
四  
通  
井  
  
异  
型  
三  
通  
井  
  
矩  
形  
检  
查  
小  
三  
通  
井  
  
矩  
形  
检  
查  
小  
四  
通  
井

| 异型三通砖砌污水检查井（J04wz）各部尺寸及工程量表（无地下水）   |                |                
|---|----------------|----------------|------|----------|------|------|------|----------------|-----|------|------|------|---------------------------|------------------------|--------------------------|------------------------|------|---------------------------|------------|----------------------------|--------|---------------------------|
| 管径（mm）   |                |                |      | 各部尺寸（mm） |      |      |      |                |     |      |      |      | 0.8m≤H <sub>s</sub> ≤4.0m |                        |                          |                        |      |                           |            | 砖井筒<br>(m <sup>3</sup> /m) | 盖板型号   |                           |
| D   | D <sub>1</sub> | D <sub>2</sub> | d    | A        | B    | C    | E    | E <sub>1</sub> | F   | G    | R    | H    | b<br>(mm)                 | h <sub>d</sub><br>(mm) | 墙砌体<br>(m <sup>3</sup> ) | 底板混凝土(m <sup>3</sup> ) |      | 底板钢筋                      |            |                            |        | 砂浆抹面<br>(m <sup>2</sup> ) |
|   |                |                |      |          |      |      |      |                |     |      |      |      |                           |                        |                          | 垫层                     | 底板   | d <sub>0</sub> @s<br>(mm) | 重量<br>(kg) |                            |        |                           |
| 1000   | 600~800        | 700~1000       | ≤300 | 1400     | 2250 | 1400 | 1500 | 700            | 420 | 1790 | 1000 | 2900 | 490                       | 300                    | 18.96                    | 1.13                   | 3.20 | Φ12@100                   | 160.46     | 62.68                      | 0.71   | J04B1                     |
| 1200   | 600~900        | 800~1200       | ≤400 | 1700     | 2610 | 1600 | 1800 | 850            | 520 | 2010 | 1200 | 3120 |                           |                        | 25.80                    | 1.38                   | 3.91 |                           | 190.06     | 76.30                      |        | J04B2                     |
| 1400   | 700~1000       | 900~1400       | ≤400 | 1900     | 2860 | 1750 | 2000 | 950            | 580 | 2180 | 1400 | 3340 |                           |                        | 31.92                    | 1.56                   | 4.45 | Φ14@100                   | 311.78     | 87.68                      |        | J04B3                     |
| 1600   | 700~1200       | 1000~1600      | ≤500 | 2200     | 3320 | 2050 | 2300 | 1100           | 670 | 2540 | 1600 | 3560 |                           |                        | 43.40                    | 1.92                   | 5.51 |                           | 388.86     | 106.47                     |        | J04B4                     |
| 1800   | 700~1400       | 1000~1800      | ≤600 | 2400     | 3640 | 2250 | 2500 | 1200           | 750 | 2780 | 1800 | 3780 |                           |                        | 54.39                    | 2.19                   | 6.29 | Φ16@100                   | 588.91     | 122.37                     |        | J04B5                     |
| 2000   | 800~1400       | 1200~2000      | ≤600 | 2600     | 3860 | 2350 | 2700 | 1300           | 830 | 2880 | 2000 | 4000 |                           |                        | 64.20                    | 2.39                   | 6.88 |                           | 712.62     | 134.80                     |        | J04B6                     |
| 2200   | 800~1600       | 1400~2200      | ≤700 | 2900     | 4310 | 2650 | 3000 | 1450           | 920 | 3250 | 2200 | 4220 |                           |                        | 82.71                    | 2.82                   | 8.15 |                           | 849.91     | 156.97                     |        | J04B7                     |
| <p>注：1. 异型三通砖砌污水检查井不适用于有地下水工况。</p> <p>2. D<sub>1</sub>、D<sub>2</sub>应与下游管径 D 流量匹配，较大 D<sub>1</sub> 值应匹配较小 D<sub>2</sub> 值。</p> <p>3. 工程量按井筒φ700、D<sub>1</sub>、D<sub>2</sub> 的最小管径计算，不计 d 的影响。</p> <p>4. 盖板工程量详见盖板配筋图。</p> |                |                
| 异型三通砖砌污水检查井各部尺寸及工程量表   |                |                |      |          |      |      |      |                |     |      |      |      |                           |                        |                          |                        |      |                           | 图集号        |                            | 20S515 |                           |
| 审核 李振川 李振川 校对 王晓玥 王晓玥 设计 周志坚 周志坚   |                |                |      |          |      |      |      |                |     |      |      |      |                           |                        |                          |                        |      |                           | 页          |                            | 105    |                           |

检  
查  
井  
表  
井  
型  
圆  
形  
检  
查  
井  
  
矩  
形  
直  
线  
井  
  
矩  
形  
三  
通  
井  
  
矩  
形  
四  
通  
井  
  
异  
型  
三  
通  
井  
  
矩  
形  
检  
查  
小  
三  
通  
井  
  
矩  
形  
检  
查  
小  
四  
通  
井



检查井井型  
圆形检查井  
矩形直线  
检查井  
矩形三通  
检查井  
矩形四通  
检查井  
异型三通  
检查井  
矩形小三通  
检查井  
矩形小四通  
检查井

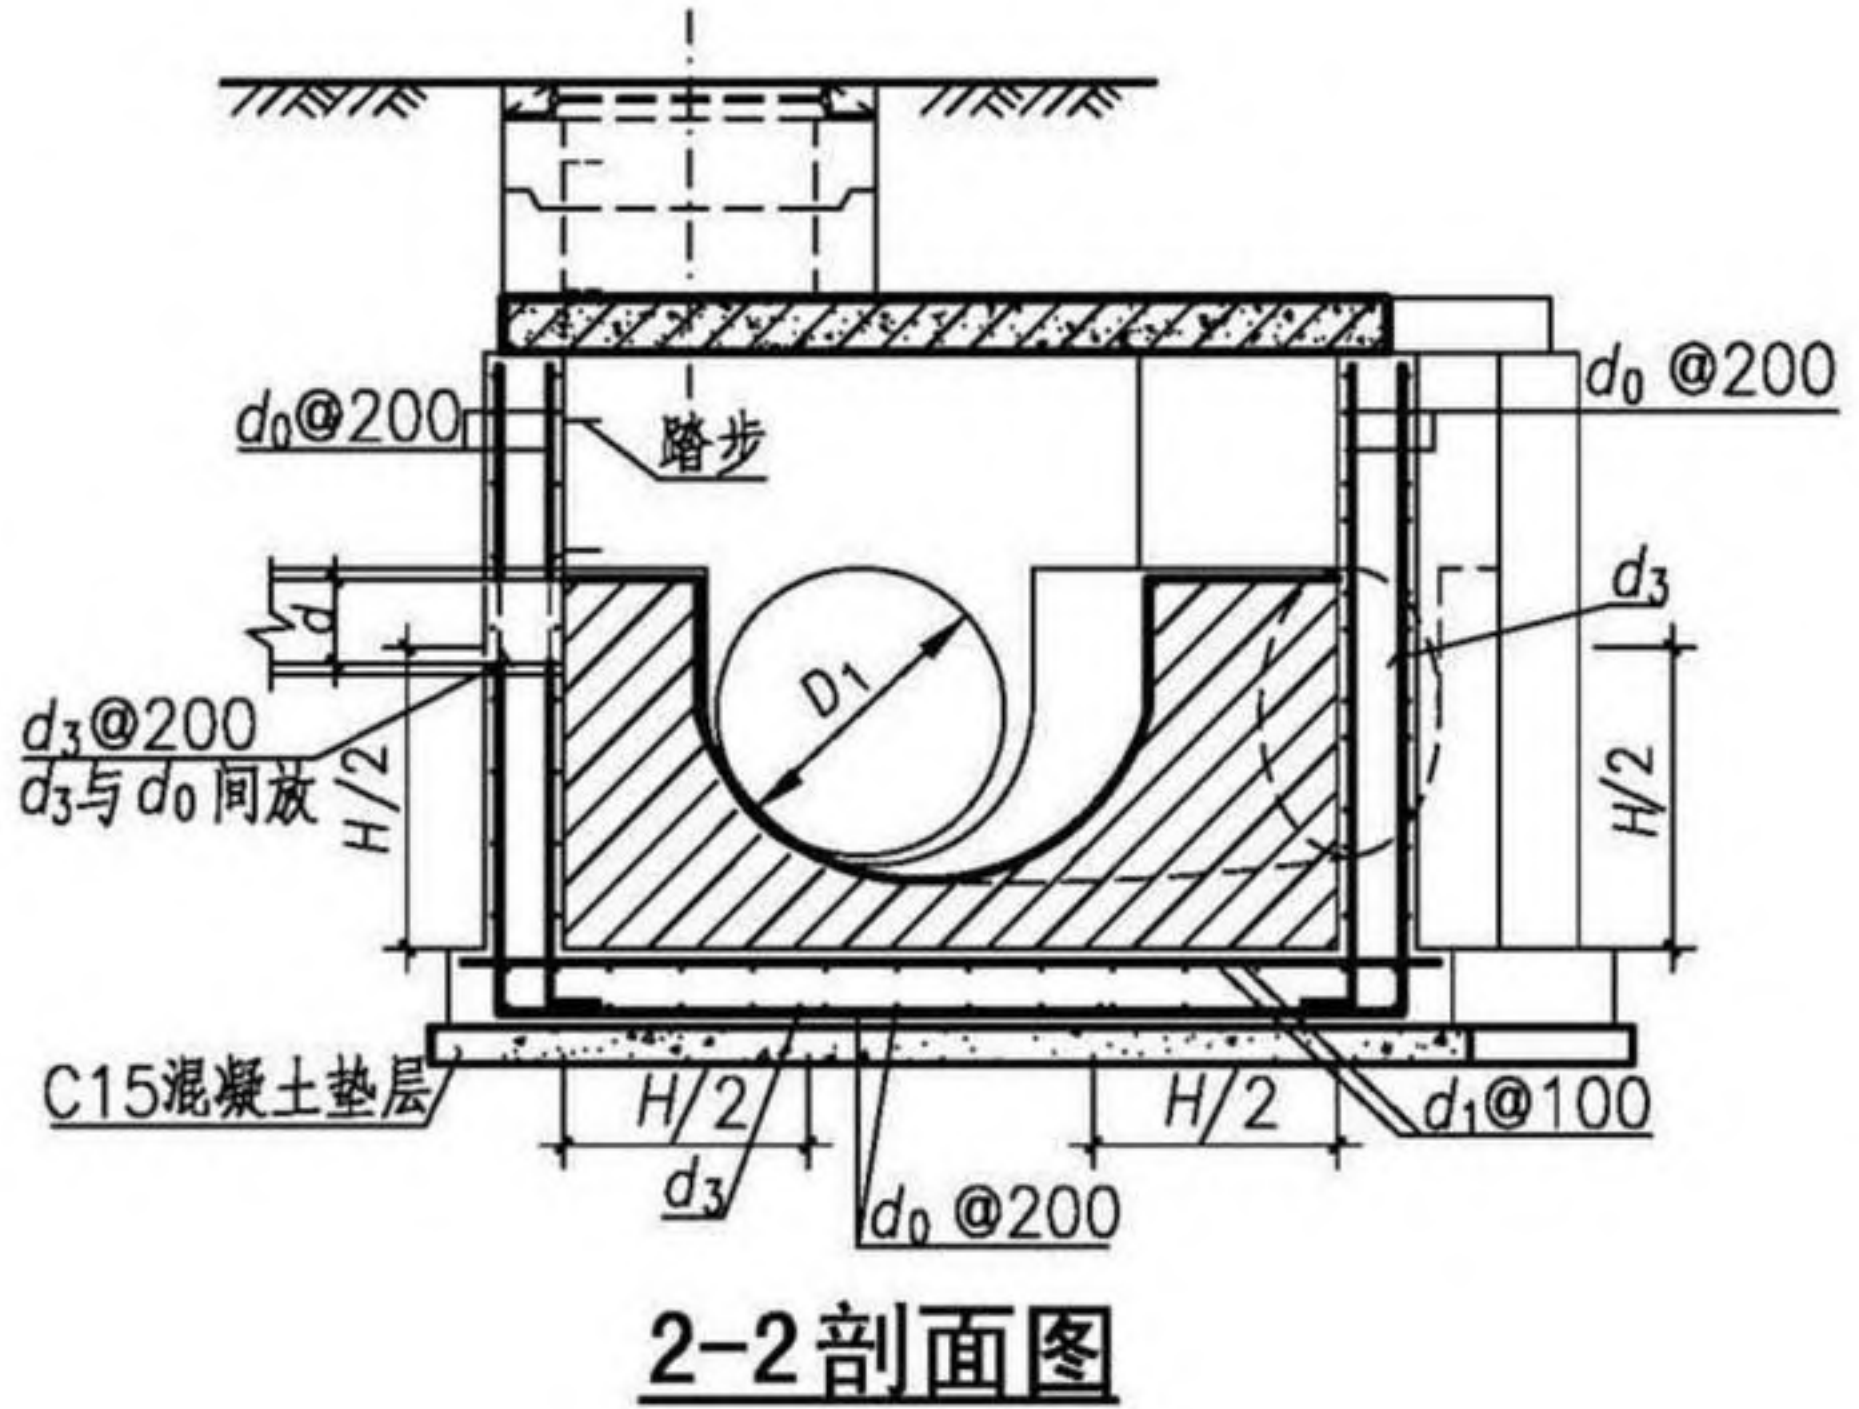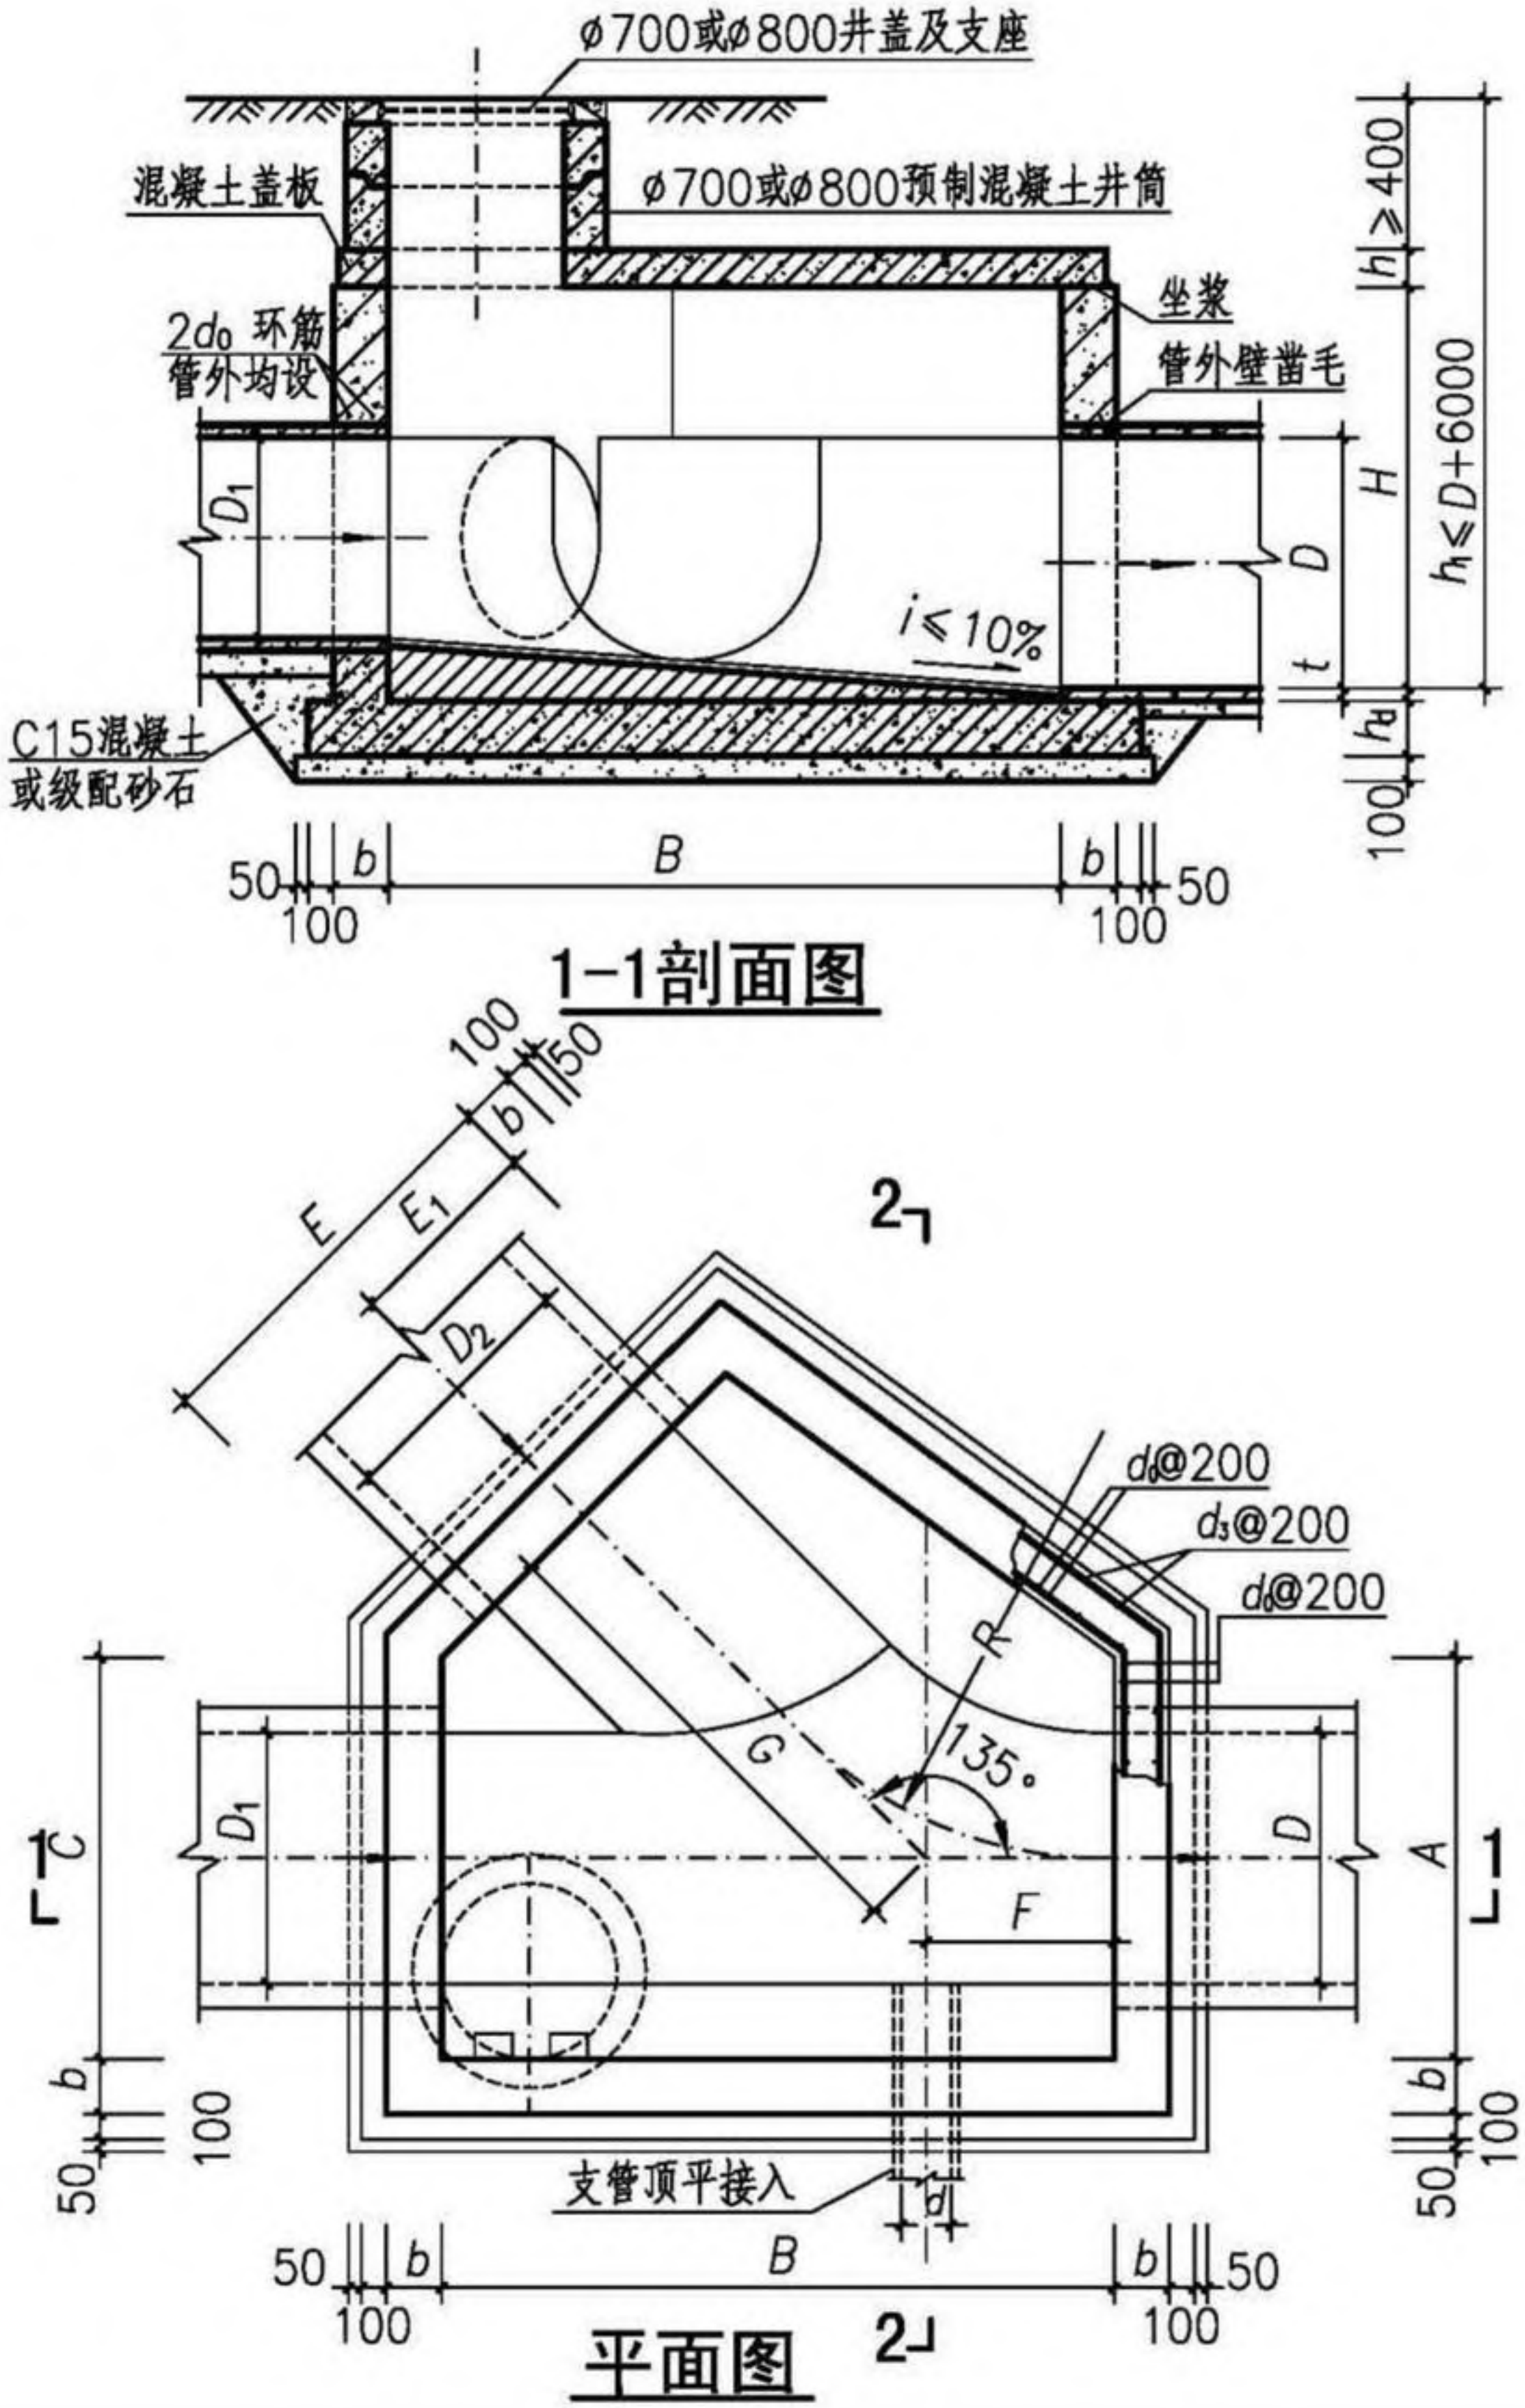

- 注：1. 井墙及底板混凝土为C30、S6；钢筋  $\phi$ -HPB300、 $\Phi$ -HRB400。  
2. 混凝土净保护层厚度40mm。  
3. 坐浆、抹三角灰均用M10防水水泥砂浆。  
4. 流槽用C15混凝土浇筑或用M10水泥砂浆砌MU10流槽专用砖，M10防水水泥砂浆抹面，厚20mm。  
5. 接入管道超挖部分用混凝土或级配砂石填实。  
6. 管道与墙体、底板间隙应混凝土浇筑或砂浆填实、挤压严密。  
7. 图中井室尺寸、适用条件、盖板型号及干管、支管管径应根据D值按第107、108页确定。  
8. 流槽部分在安放踏步的同侧加设脚窝，踏步及脚窝布置、踏步安装见第333、334页。  
9. 其他要求详见总说明。

|                     |     |     |    |     |     |    |     |        |
|---------------------|-----|-----|----|-----|-----|----|-----|--------|
| 异型三通混凝土污水检查井(J04wh) |     |     |    |     |     |    | 图集号 | 20S515 |
| 审核                  | 李振川 | 李振川 | 校对 | 王晓玥 | 王晓玥 | 设计 | 周志坚 | 周志坚    |
|                     |     |     |    |     |     |    | 页   | 106    |

检查井井型  
圆形检查井  
矩形直线  
检查井  
矩形三通  
检查井  
矩形四通  
检查井  
异型三通  
检查井  
矩形小三通  
检查井  
矩形小四通  
检查井



| 异型三通混凝土污水检查井（J04wh）各部尺寸及工程量表（有地下水， $0.8\text{m} \leq H_s \leq 2.0\text{m}$ ） |                |                
|------------------------------------------------------------------------------|----------------|----------------|------|----------|------|------|------|----------------|-----|------|------|------|---------------------------|------------------------|----------------|----------------|----------------|--------------------------------|--------------------------------|-------------------------|--------|----------|--------|-------------------------|---------|---------|
| 管径（mm）                                                                       |                |                |      | 各部尺寸（mm） |      |      |      |                |     |      |      |      | 0.8m≤H <sub>s</sub> ≤2.0m |                        |                |                |                |                                |                                | 流槽<br>（m <sup>3</sup> ） | 盖板型号   |          |        |                         |         |         |
| D                                                                            | D <sub>1</sub> | D <sub>2</sub> | d    | A        | B    | C    | E    | E <sub>1</sub> | F   | G    | R    | H    | b<br>（mm）                 | h <sub>d</sub><br>（mm） | 钢筋直径（mm）       |                |                | 井墙<br>混凝土<br>（m <sup>3</sup> ） | 底板<br>混凝土<br>（m <sup>3</sup> ） |                         |        | 钢筋重量（kg） |        | 垫层<br>（m <sup>3</sup> ） |         |         |
|                                                                              |                |                |      |          |      |      |      |                |     |      |      |      |                           |                        | d <sub>0</sub> | d <sub>3</sub> | d <sub>1</sub> |                                |                                |                         |        | 井墙       | 底板     |                         |         |         |
| 1000                                                                         | 600~800        | 700~1000       | ≤300 | 1400     | 2250 | 1400 | 1500 | 700            | 420 | 1790 | 1000 | 2900 | 200                       | 250                    | Φ14            | —              | Φ12            | 5.46                           | 1.80                           | 668.99                  | 214.55 | 0.78     | 4.76   | J04B1                   |         |         |
| 1200                                                                         | 600~900        | 800~1200       | ≤400 | 1700     | 2610 | 1600 | 1800 | 850            | 520 | 2010 | 1200 | 3120 |                           |                        |                |                |                | 250                            | 300                            | Φ12                     | 6.62   | 2.30     | 821.05 | 271.54                  | 0.98    | 8.70    |
| 1400                                                                         | 700~1000       | 900~1400       | ≤400 | 1900     | 2860 | 1750 | 2000 | 950            | 580 | 2180 | 1400 | 3340 | 250                       | 300                    |                |                |                | Φ14                            | Φ12                            | Φ14                     | 9.87   | 3.41     | 972.63 | 461.01                  | 1.21    | 12.36   |
| 1600                                                                         | 700~1200       | 1000~1600      | ≤500 | 2200     | 3320 | 2050 | 2300 | 1100           | 670 | 2540 | 1600 | 3560 |                           |                        | 300            | 350            | Φ14            |                                |                                |                         | Φ16    | 11.86    | 4.34   | 1174.47                 | 584.36  | 1.52    |
| 1800                                                                         | 700~1400       | 1000~1800      | ≤600 | 2400     | 3640 | 2250 | 2500 | 1200           | 750 | 2780 | 1800 | 3780 | 300                       | 350                    |                |                |                |                                |                                |                         |        | Φ14      | Φ16    | 13.56                   | 5.04    | 1350.71 |
| 2000                                                                         | 800~1400       | 1200~2000      | ≤600 | 2600     | 3860 | 2350 | 2700 | 1300           | 830 | 2880 | 2000 | 4000 |                           |                        | 300            | 350            |                | Φ14                            | Φ16                            | 18.42                   |        |          |        | 6.80                    | 1562.50 | 934.10  |
| 2200                                                                         | 800~1600       | 1400~2200      | ≤700 | 2900     | 4310 | 2650 | 3000 | 1450           | 920 | 3250 | 2200 | 4220 | 300                       | 350                    |                |                | Φ14            |                                |                                | Φ16                     | 21.19  |          |        | 8.17                    | 1821.76 | 1183.63 |

| 异型三通混凝土污水检查井（J04wh）各部尺寸及工程量表（有地下水， $0.4\text{m} \leq H_s < 0.8\text{m}$ 、 $2.0\text{m} < H_s \leq 4.0\text{m}$ ） |                |                
|---|----------------|----------------|------|----------|------|------|------|----------------|-----|------|------|------|-------------------------|------------------------|----------------|----------------|----------------|--------------------------------|--------------------------------|-------------------------|--------|----------|-------|-------------------------|---------|---------|---------|
| 管径（mm）   |                |                |      | 各部尺寸（mm） |      |      |      |                |     |      |      |      | 0.4m≤H<0.8m、2.0m<H≤4.0m |                        |                |                |                |                                |                                | 流槽<br>（m <sup>3</sup> ） | 盖板型号   |          |       |                         |         |         |         |
| D   | D <sub>1</sub> | D <sub>2</sub> | d    | A        | B    | C    | E    | E <sub>1</sub> | F   | G    | R    | H    | b<br>（mm）               | h <sub>d</sub><br>（mm） | 钢筋直径（mm）       |                |                | 井墙<br>混凝土<br>（m <sup>3</sup> ） | 底板<br>混凝土<br>（m <sup>3</sup> ） |                         |        | 钢筋重量（kg） |       | 垫层<br>（m <sup>3</sup> ） |         |         |         |
|   |                |                |      |          |      |      |      |                |     |      |      |      |                         |                        | d <sub>0</sub> | d <sub>3</sub> | d <sub>1</sub> |                                |                                |                         |        | 井墙       | 底板    |                         |         |         |         |
| 1000   | 600~800        | 700~1000       | ≤300 | 1400     | 2250 | 1400 | 1500 | 700            | 420 | 1790 | 1000 | 2900 | 250                     | 300                    | Φ14            | Φ12            | Φ14            | 7.19                           | 2.33                           | 684.86                  | 314.64 | 0.83     | 4.76  | J04B1                   |         |         |         |
| 1200   | 600~900        | 800~1200       | ≤400 | 1700     | 2610 | 1600 | 1800 | 850            | 520 | 2010 | 1200 | 3120 |                         |                        |                |                |                | 300                            | 350                            | Φ14                     | Φ12    | Φ14      | 8.66  | 2.94                    | 838.06  | 393.51  | 1.04    |
| 1400   | 700~1000       | 900~1400       | ≤400 | 1900     | 2860 | 1750 | 2000 | 950            | 580 | 2180 | 1400 | 3340 | 300                     | 350                    |                |                |                |                                |                                |                         |        |          | Φ14   | Φ12                     | Φ14     | 9.87    | 3.41    |
| 1600   | 700~1200       | 1000~1600      | ≤500 | 2200     | 3320 | 2050 | 2300 | 1100           | 670 | 2540 | 1600 | 3560 |                         |                        | 300            | 350            | Φ14            | Φ16                            | 14.76                          |                         |        |          |       |                         |         | 5.34    | 1202.15 |
| 1800   | 700~1400       | 1000~1800      | ≤600 | 2400     | 3640 | 2250 | 2500 | 1200           | 750 | 2780 | 1800 | 3780 | 300                     | 350                    |                |                |                |                                | Φ14                            | Φ16                     | 16.83  | 6.17     |       |                         |         | 1371.13 | 866.18  |
| 2000   | 800~1400       | 1200~2000      | ≤600 | 2600     | 3860 | 2350 | 2700 | 1300           | 830 | 2880 | 2000 | 4000 |                         |                        | 300            | 350            |                |                                |                                |                         | Φ14    | Φ16      | 18.42 | 6.80                    | 2041.08 | 1228.80 | 2.03    |
| 2200   | 800~1600       | 1400~2200      | ≤700 | 2900     | 4310 | 2650 | 3000 | 1450           | 920 | 3250 | 2200 | 4220 | 300                     | 350                    |                |                | Φ14            | Φ16                            |                                |                         |        |          | 21.19 | 8.17                    | 2379.75 | 1497.75 | 2.43    |

注：1. D<sub>1</sub>、D<sub>2</sub>应与下游管径D流量匹配，较大D<sub>1</sub>值应匹配较小D<sub>2</sub>值。

2. 工程量按D<sub>1</sub>、D<sub>2</sub>的最小管径计算，不计d的影响。

3. 盖板工程量详见盖板配筋图。

4. 钢筋d<sub>3</sub>仅存在于无D、D<sub>1</sub>、D<sub>2</sub>接入的井墙上；表中“—”表示不需要该钢筋。

| 异型三通混凝土污水检查井（有地下水）<br>各部尺寸及工程量表 |     |     |    |     |     |    |     |     |   | 图集号 | 20S515 |
|---------------------------------|-----|-----|----|-----|-----|----|-----|-----|---|-----|--------|
| 审核                              | 李振川 | 李振川 | 校对 | 王晓玥 | 王晓玥 | 设计 | 周志坚 | 周志坚 | 页 | 107 |        |




检  
选  
查  
用  
井  
表  
井  
型  
  
圆  
形  
检  
查  
井  
  
矩  
形  
直  
线  
检  
查  
井  
  
矩  
形  
三  
通  
检  
查  
井  
  
矩  
形  
四  
通  
检  
查  
井  
  
异  
型  
三  
通  
检  
查  
井  
  
矩  
形  
查  
小  
井  
三  
通  
检  
查  
井  
  
矩  
形  
查  
小  
井  
四  
通  
检  
查  
井

| 异型三通混凝土污水检查井（J04wh）各部尺寸及工程量表（无地下水， $0.8\text{m} \leq H_s \leq 2.0\text{m}$ ）   |                |                
|---|----------------|----------------|------|----------|------|------|------|----------------|-----|------|------|------|---------------------------|------------------------|----------|----------------|----------------|--------------------------------|--------------------------------|----------|-------------------------|------|-------------------------|-------|
| 管径（mm）   |                |                |      | 各部尺寸（mm） |      |      |      |                |     |      |      |      | 0.8m≤H <sub>s</sub> ≤2.0m |                        |          |                |                |                                |                                |          | 流槽<br>(m <sup>3</sup> ) | 盖板型号 |                         |       |
| D   | D <sub>1</sub> | D <sub>2</sub> | d    | A        | B    | C    | E    | E <sub>1</sub> | F   | G    | R    | H    | b<br>(mm)                 | h <sub>d</sub><br>(mm) | 钢筋直径（mm） |                |                | 井墙<br>混凝土<br>(m <sup>3</sup> ) | 底板<br>混凝土<br>(m <sup>3</sup> ) | 钢筋重量（kg） |                         |      | 垫层<br>(m <sup>3</sup> ) |       |
|   |                |                |      |          |      |      |      |                |     |      |      |      |                           |                        |          | d <sub>0</sub> | d <sub>3</sub> | d <sub>1</sub>                 |                                |          | 井墙                      | 底板   |                         |       |
| 1000   | 600~800        | 700~1000       | ≤300 | 1400     | 2250 | 1400 | 1500 | 700            | 420 | 1790 | 1000 | 2900 | 200                       | 250                    | Φ12      | —              | Φ12            | 5.46                           | 1.80                           | 491.77   | 191.54                  | 0.78 | 4.76                    | J04B1 |
| 1200   | 600~900        | 800~1200       | ≤400 | 1700     | 2610 | 1600 | 1800 | 850            | 520 | 2010 | 1200 | 3120 |                           |                        |          |                |                | 6.62                           | 2.30                           | 603.56   | 242.42                  | 0.98 | 8.70                    | J04B2 |
| 1400   | 700~1000       | 900~1400       | ≤400 | 1900     | 2860 | 1750 | 2000 | 950            | 580 | 2180 | 1400 | 3340 |                           |                        |          |                |                | 7.57                           | 2.68                           | 701.64   | 284.38                  | 1.14 | 12.36                   | J04B3 |
| 1600   | 700~1200       | 1000~1600      | ≤500 | 2200     | 3320 | 2050 | 2300 | 1100           | 670 | 2540 | 1600 | 3560 |                           |                        |          |                |                | 9.13                           | 3.43                           | 1155.19  | 405.67                  | 1.45 | 13.22                   | J04B4 |
| 1800   | 700~1400       | 1000~1800      | ≤600 | 2400     | 3640 | 2250 | 2500 | 1200           | 750 | 2780 | 1800 | 3780 |                           |                        |          |                |                | 10.47                          | 4.00                           | 1330.30  | 476.40                  | 1.68 | 27.54                   | J04B5 |
| 2000   | 800~1400       | 1200~2000      | ≤600 | 2600     | 3860 | 2350 | 2700 | 1300           | 830 | 2880 | 2000 | 4000 | 250                       | 300                    | Φ14      | Φ12            | Φ14            | 14.85                          | 5.56                           | 1540.34  | 760.04                  | 1.94 | 34.67                   | J04B6 |
| 2200   | 800~1600       | 1400~2200      | ≤700 | 2900     | 4310 | 2650 | 3000 | 1450           | 920 | 3250 | 2200 | 4220 |                           |                        |          |                |                | 17.13                          | 6.71                           | 1788.47  | 952.24                  | 2.33 | 48.66                   | J04B7 |
| 异型三通混凝土污水检查井（J04wh）各部尺寸及工程量表（无地下水， $0.4\text{m} \leq H_s < 0.8\text{m}$ 、 $2.0\text{m} < H_s \leq 4.0\text{m}$ ）   |                |                
| 管径（mm）   |                |                |      | 各部尺寸（mm） |      |      |      |                |     |      |      |      | 0.4m≤H<0.8m、2.0m<H≤4.0m   |                        |          |                |                |                                |                                |          | 流槽<br>(m <sup>3</sup> ) | 盖板型号 |                         |       |
| D   | D <sub>1</sub> | D <sub>2</sub> | d    | A        | B    | C    | E    | E <sub>1</sub> | F   | G    | R    | H    | b<br>(mm)                 | h <sub>d</sub><br>(mm) | 钢筋直径（mm） |                |                | 井墙<br>混凝土<br>(m <sup>3</sup> ) | 底板<br>混凝土<br>(m <sup>3</sup> ) | 钢筋重量（kg） |                         |      | 垫层<br>(m <sup>3</sup> ) |       |
|   |                |                |      |          |      |      |      |                |     |      |      |      |                           |                        |          | d <sub>0</sub> | d <sub>3</sub> | d <sub>1</sub>                 |                                |          | 井墙                      | 底板   |                         |       |
| 1000   | 600~800        | 700~1000       | ≤300 | 1400     | 2250 | 1400 | 1500 | 700            | 420 | 1790 | 1000 | 2900 | 200                       | 250                    | Φ12      | —              | Φ12            | 5.46                           | 1.80                           | 668.99   | 214.55                  | 0.78 | 4.76                    | J04B1 |
| 1200   | 600~900        | 800~1200       | ≤400 | 1700     | 2610 | 1600 | 1800 | 850            | 520 | 2010 | 1200 | 3120 |                           |                        |          |                |                | 6.62                           | 2.30                           | 821.05   | 271.54                  | 0.98 | 8.70                    | J04B2 |
| 1400   | 700~1000       | 900~1400       | ≤400 | 1900     | 2860 | 1750 | 2000 | 950            | 580 | 2180 | 1400 | 3340 |                           |                        |          |                |                | 7.57                           | 2.68                           | 954.49   | 318.54                  | 1.14 | 12.36                   | J04B3 |
| 1600   | 700~1200       | 1000~1600      | ≤500 | 2200     | 3320 | 2050 | 2300 | 1100           | 670 | 2540 | 1600 | 3560 | 250                       | 300                    | Φ14      | Φ12            | Φ14            | 11.86                          | 4.34                           | 1174.47  | 584.36                  | 1.52 | 13.22                   | J04B4 |
| 1800   | 700~1400       | 1000~1800      | ≤600 | 2400     | 3640 | 2250 | 2500 | 1200           | 750 | 2780 | 1800 | 3780 |                           |                        |          |                |                | 13.56                          | 5.04                           | 1350.71  | 705.37                  | 1.76 | 27.54                   | J04B5 |
| 2000   | 800~1400       | 1200~2000      | ≤600 | 2600     | 3860 | 2350 | 2700 | 1300           | 830 | 2880 | 2000 | 4000 |                           |                        |          |                |                | 14.85                          | 5.56                           | 1540.34  | 780.15                  | 1.94 | 34.67                   | J04B6 |
| 2200   | 800~1600       | 1400~2200      | ≤700 | 2900     | 4310 | 2650 | 3000 | 1450           | 920 | 3250 | 2200 | 4220 |                           |                        |          |                |                | 17.13                          | 6.71                           | 1788.47  | 952.24                  | 2.33 | 48.66                   | J04B7 |
| 注：1. D <sub>1</sub> 、D <sub>2</sub> 应与下游管径 D 流量匹配，较大 D <sub>1</sub> 值应匹配较小 D <sub>2</sub> 值。<br>2. 工程量按 D <sub>1</sub> 、D <sub>2</sub> 的最小管径计算，不计 d 的影响。<br>3. 盖板工程量详见盖板配筋图。<br>4. 钢筋 d <sub>3</sub> 仅存在于无 D、D <sub>1</sub> 、D <sub>2</sub> 接入的井墙上；表中“—”表示不需要该钢筋。 |                |                
| 异型三通混凝土污水检查井（无地下水）<br>各部尺寸及工程量表   |                |                图集号                     |      | 20S515                  |       |
| 审核 李振川 李振川 校对 王晓玥 王晓玥 设计 周志坚 周志坚   |                |                页                       |      | 108                     |       |

检  
选  
查  
用  
井  
表  
井  
型  
  
圆  
形  
检  
查  
井  
  
矩  
形  
直  
线  
检  
查  
井  
  
矩  
形  
三  
通  
检  
查  
井  
  
矩  
形  
四  
通  
检  
查  
井  
  
异  
型  
三  
通  
检  
查  
井  
  
矩  
形  
查  
小  
井  
三  
通  
检  
查  
井  
  
矩  
形  
查  
小  
井  
四  
通  
检  
查  
井



检  
选  
查  
用  
井  
表  
井  
型  
圆  
形  
检  
查  
井  
矩  
形  
直  
线  
检  
查  
井  
矩  
形  
三  
通  
检  
查  
井  
矩  
形  
四  
通  
检  
查  
井  
异  
型  
三  
通  
检  
查  
井  
矩  
形  
检  
查  
小  
井  
三  
通  
矩  
形  
检  
查  
小  
井  
四  
通

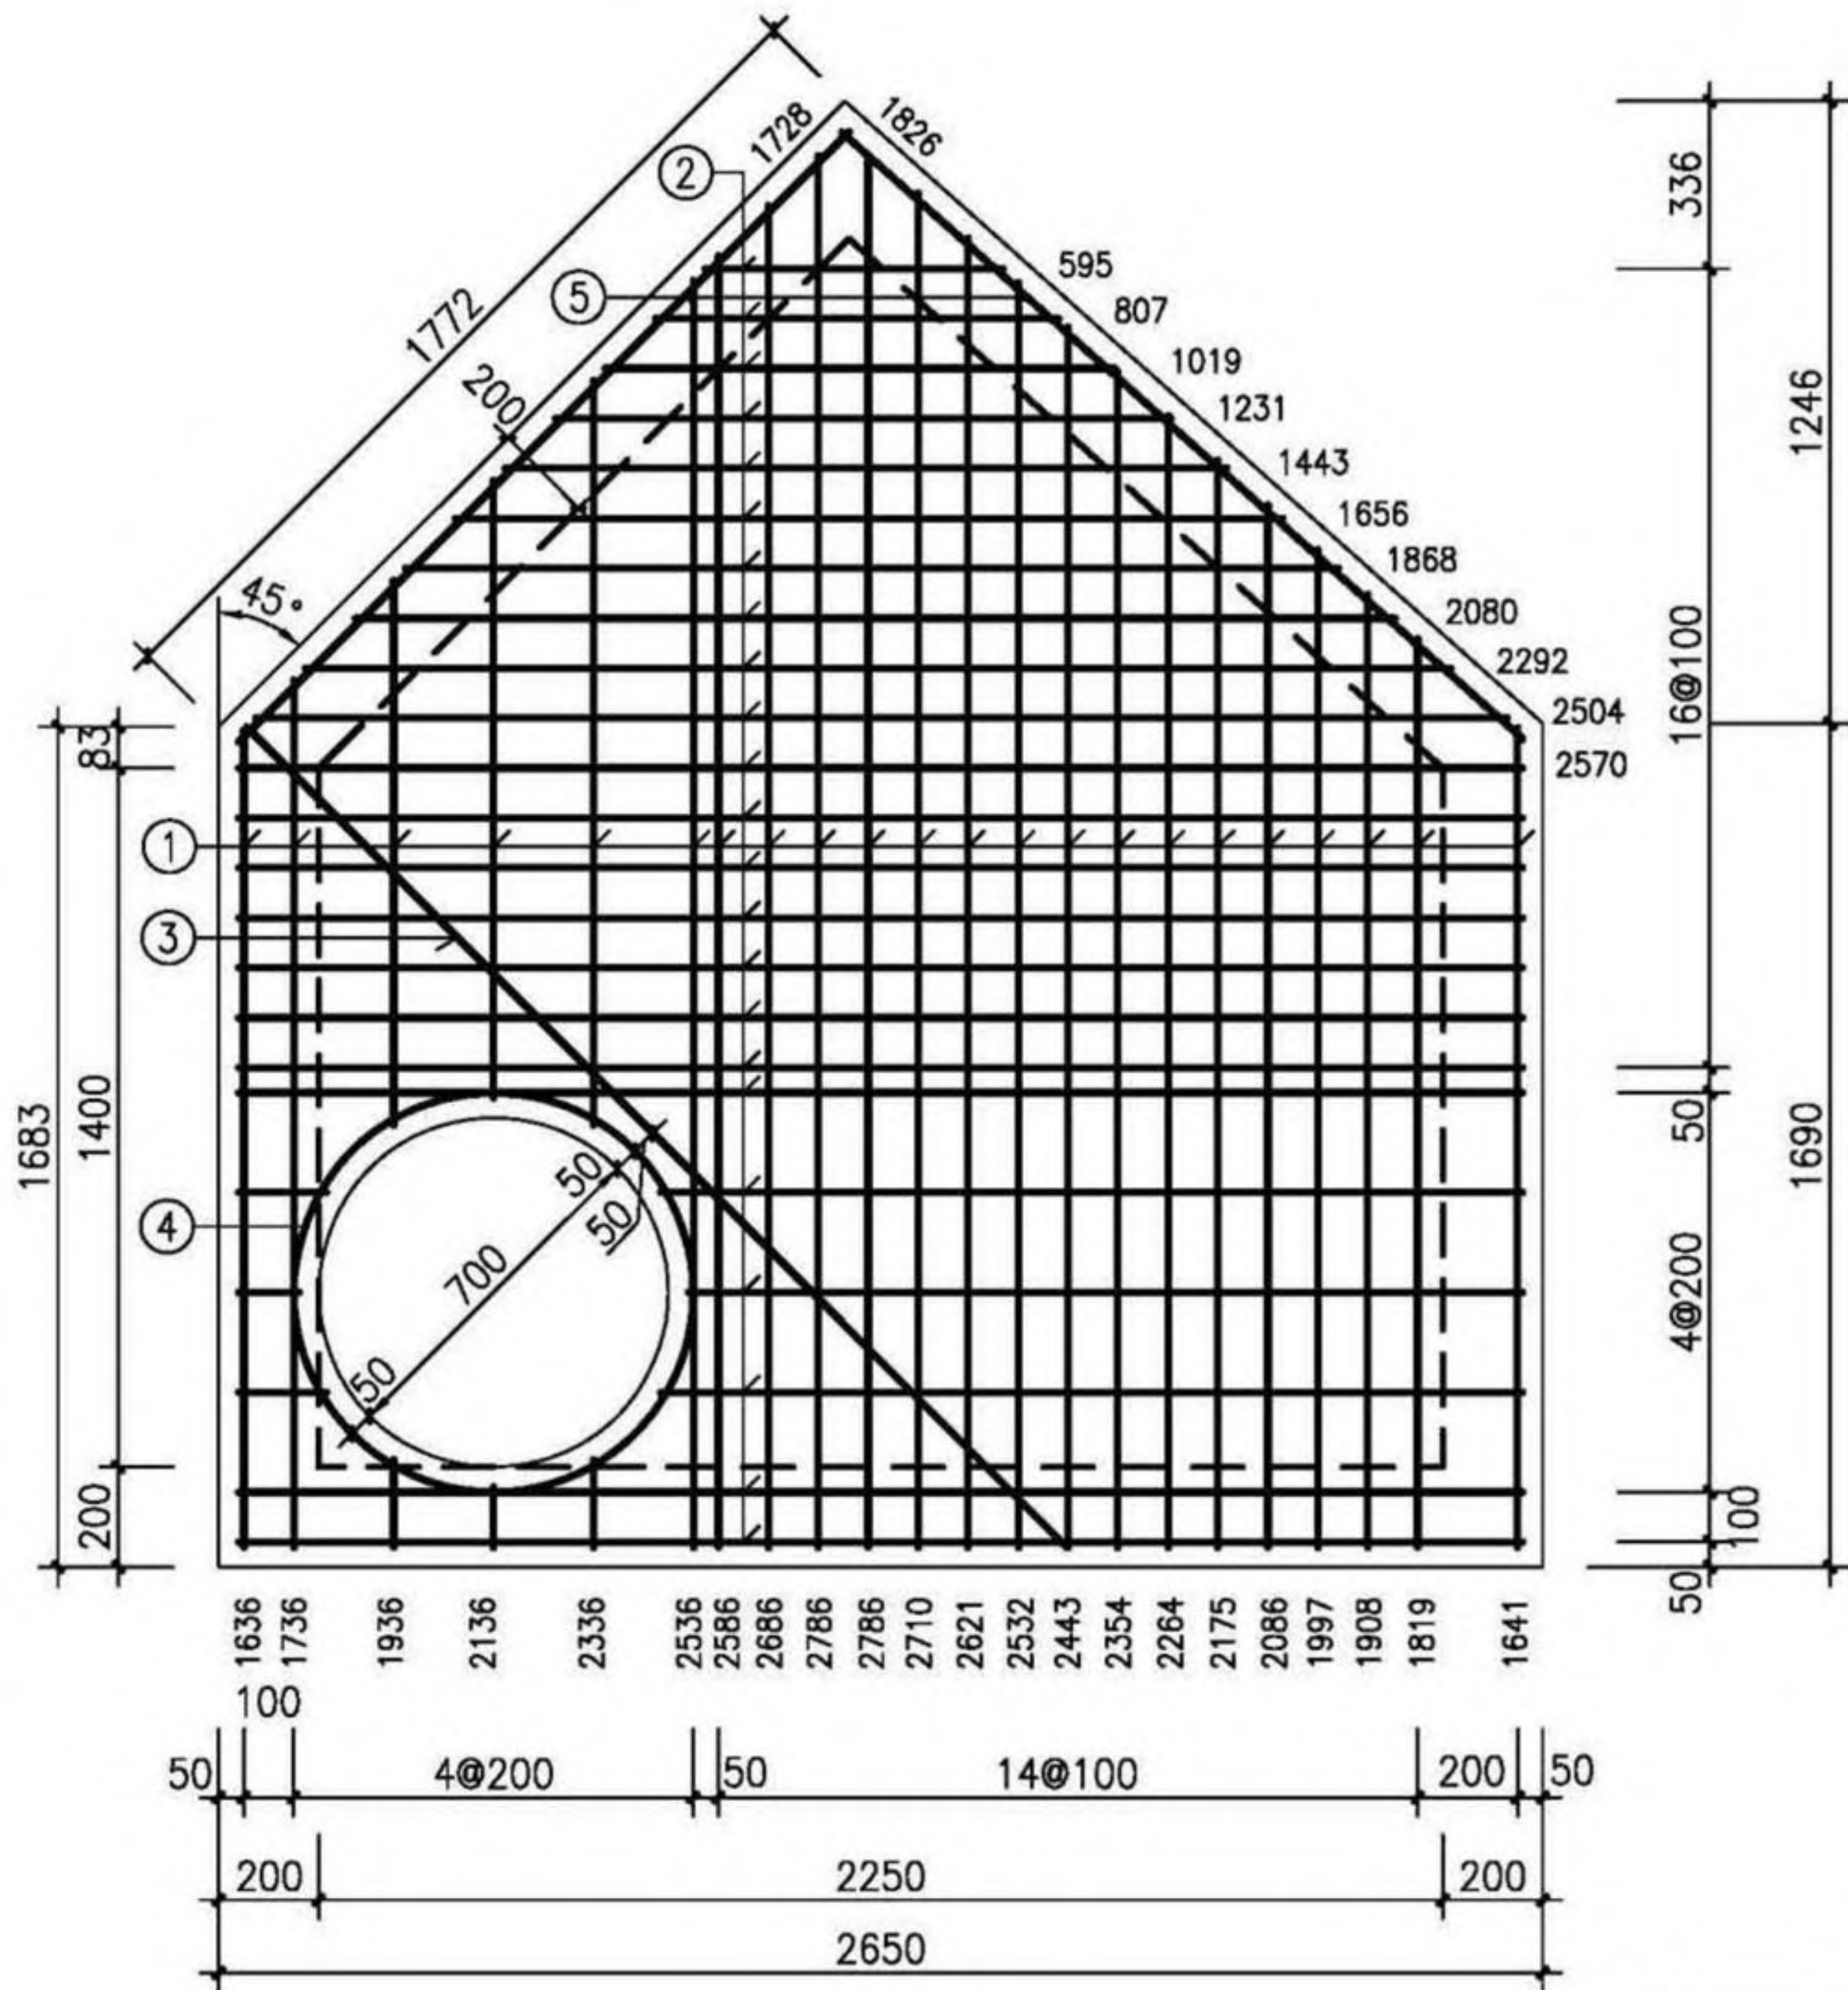

平面图

盖板规格表

| 盖板型号    | 盖板覆土厚<br>(m)                                 | 板厚 $h$<br>(mm) | 混凝土<br>( $m^3$ ) |
|---------|----------------------------------------------|----------------|------------------|
| J04B1-1 | $0.8 \leq H_s \leq 2.0$                      | 140            | 0.80             |
| J04B1-2 | $0.4 \leq H_s < 0.8$<br>$2.0 < H_s \leq 4.0$ | 160            | 0.92             |

钢筋表

| 编号 | 型式 | J04B1-1   |    | J04B1-2   |    | 长度<br>(mm) |
|----|----|-----------|----|-----------|----|------------|
|    |    | 规格        | 数量 | 规格        | 数量 |            |
| ①  | —  | $\Phi 14$ | 22 | $\Phi 16$ | 22 | 分示         |
| ②  | —  | $\Phi 14$ | 23 | $\Phi 16$ | 23 | 分示         |
| ③  | —  | $\Phi 14$ | 1  | $\Phi 16$ | 1  | 2320       |
| ④  | ○  | $\Phi 12$ | 1  | $\Phi 12$ | 1  | 2510       |
| ⑤  | —  | $\Phi 14$ | 2  | $\Phi 16$ | 2  | 分示         |

说明：1. 钢筋放下层；③ ⑤号筋在最上层；  
钢筋遇洞口断开。  
2. ④号钢筋不包括搭接或焊接长度。

- 注：1. 材料：混凝土为C30；钢筋： $\Phi$ —HPB300， $\Phi$ —HRB400。  
2. 混凝土保护层厚度：40mm。  
3. 设计覆土厚度：0.4m~4.0m。  
4. 盖板如预制，加设吊环，吊环钢筋不小于4 $\Phi 12$ ，吊环做法详见第330页。  
5.  $\Phi 700$ 人孔可改为 $\Phi 800$ ，钢筋直径、根数及相对位置不变。  
6. 其他详见总说明。

异型三通雨、污水检查井(D=1000)  
盖板配筋(J04B1)

审核 何彬 何彬 校对 王晓玥 王晓玥 设计 高兴军 高兴军


图集号 20S515

页 109

检  
选  
查  
用  
井  
表  
井  
型  
圆  
形  
检  
查  
井  
矩  
形  
直  
线  
检  
查  
井  
矩  
形  
三  
通  
检  
查  
井  
矩  
形  
四  
通  
检  
查  
井  
异  
型  
三  
通  
检  
查  
井  
矩  
形  
检  
查  
小  
井  
三  
通  
矩  
形  
检  
查  
小  
井  
四  
通



检查井井型  
圆形检查井  
矩形检查井  
矩形三通  
矩形四通  
异型三通  
异型四通  
矩形小三通  
矩形小四通

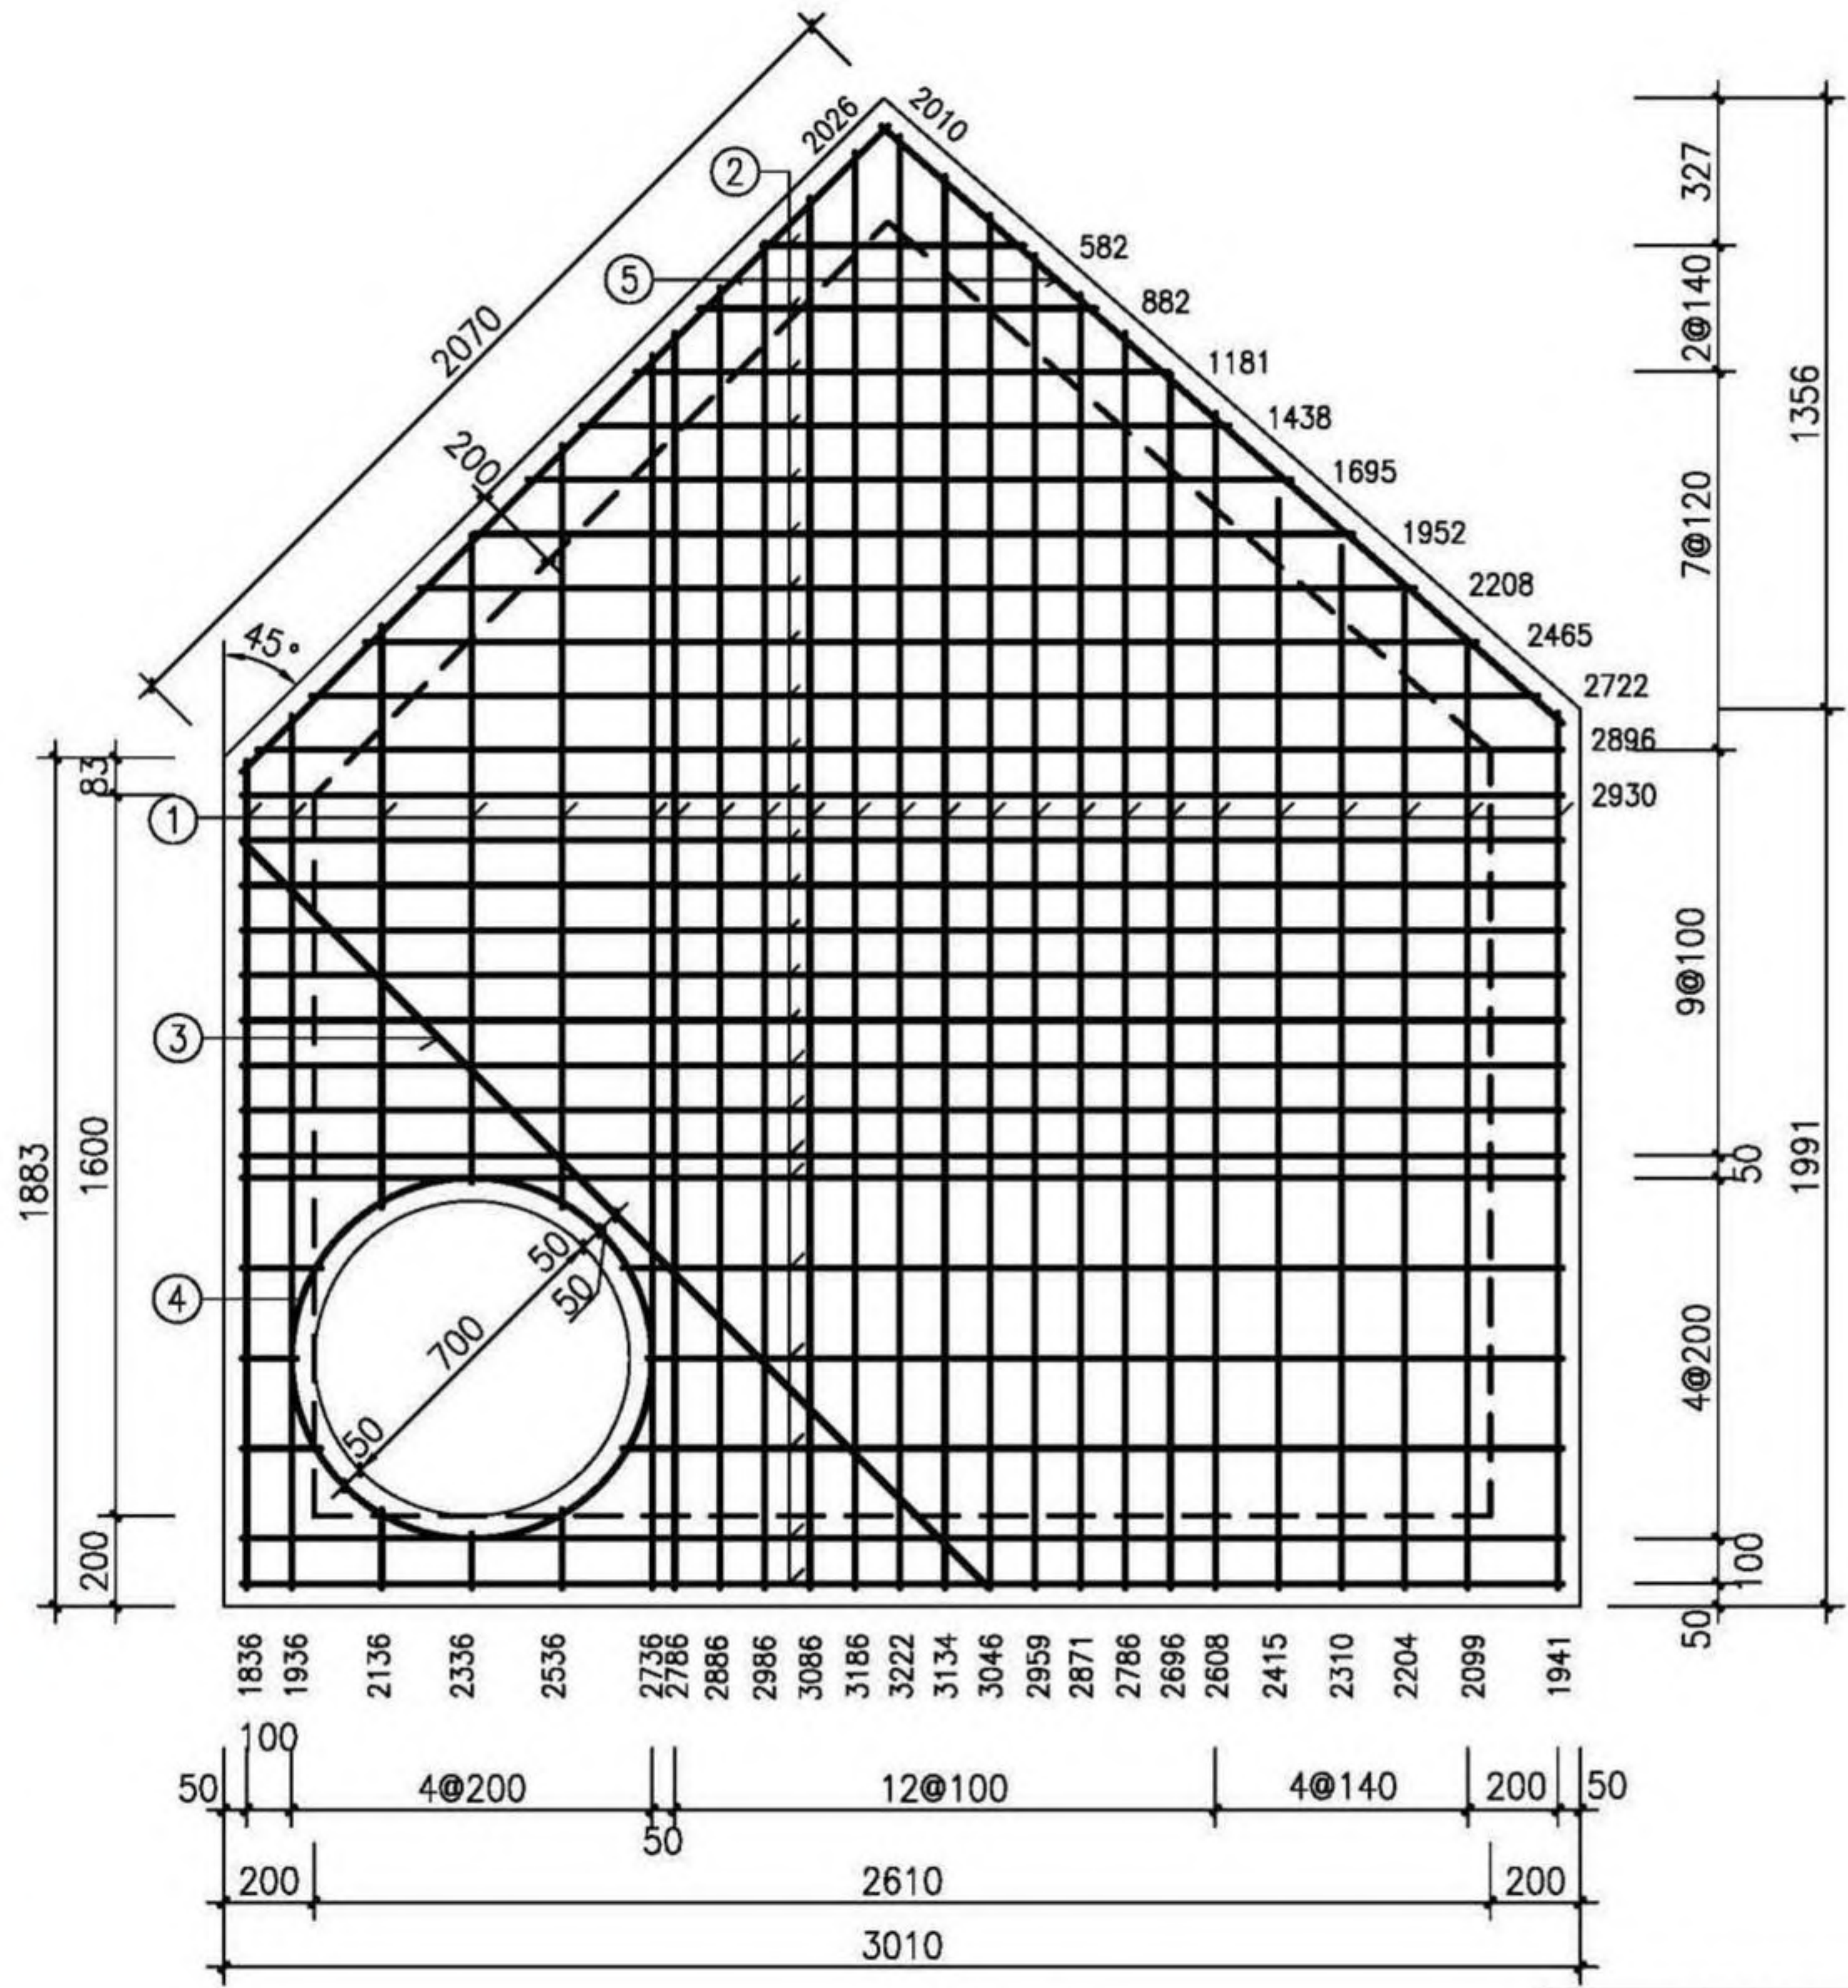

平面图

盖板规格表

| 盖板型号    | 盖板覆土厚<br>(m)                                       | 板厚h<br>(mm) | 混凝土<br>(m³) |
|---------|----------------------------------------------------|-------------|-------------|
| J04B2-1 | 0.8≤H <sub>s</sub> ≤2.0                            | 160         | 1.21        |
| J04B2-2 | 0.4≤H <sub>s</sub> <0.8<br>2.0<H <sub>s</sub> ≤4.0 | 180         | 1.36        |

钢筋表

| 编号                                                       | 型式 | J04B2-1 |    | J04B2-2 |    | 长度<br>(mm) |
|----------------------------------------------------------|----|---------|----|---------|----|------------|
|                                                          |    | 规格      | 数量 | 规格      | 数量 |            |
| ①                                                        | —  | Φ14     | 24 | Φ16     | 24 | 分示         |
| ②                                                        | —  | Φ14     | 25 | Φ16     | 25 | 分示         |
| ③                                                        | —  | Φ14     | 1  | Φ16     | 1  | 2340       |
| ④                                                        | ○  | Φ12     | 1  | Φ12     | 1  | 2510       |
| ⑤                                                        | —  | Φ14     | 2  | Φ16     | 2  | 分示         |
| 说明：1. 钢筋放下层；③ ⑤号筋在最上层；<br>钢筋遇洞口断开。<br>2. ④号钢筋不包括搭接或焊接长度。 |    |         |    |         |    |            |


- 注：1. 材料：混凝土为C30；钢筋：Φ—HPB300，Φ—HRB400。  
2. 混凝土保护层厚度：40mm。  
3. 设计覆土厚度：0.4m~4.0m。  
4. 盖板如预制，加设吊环，吊环钢筋不小于4Φ14，吊环做法详见第330页。  
5. Φ700人孔可改为Φ800，钢筋直径、根数及相对位置不变。  
6. 其他详见总说明。

异型三通雨、污水检查井(D=1200)  
盖板配筋(J04B2)

检查井井型  
圆形检查井  
矩形检查井  
矩形三通  
矩形四通  
异型三通  
异型四通  
矩形小三通  
矩形小四通



检  
选  
用  
井  
表  
井  
型  
圆  
形  
检  
查  
井  
矩  
形  
直  
线  
检  
查  
井  
矩  
形  
三  
通  
检  
查  
井  
矩  
形  
四  
通  
检  
查  
井  
异  
型  
三  
通  
检  
查  
井  
矩  
形  
小  
三  
通  
检  
查  
井  
矩  
形  
小  
四  
通

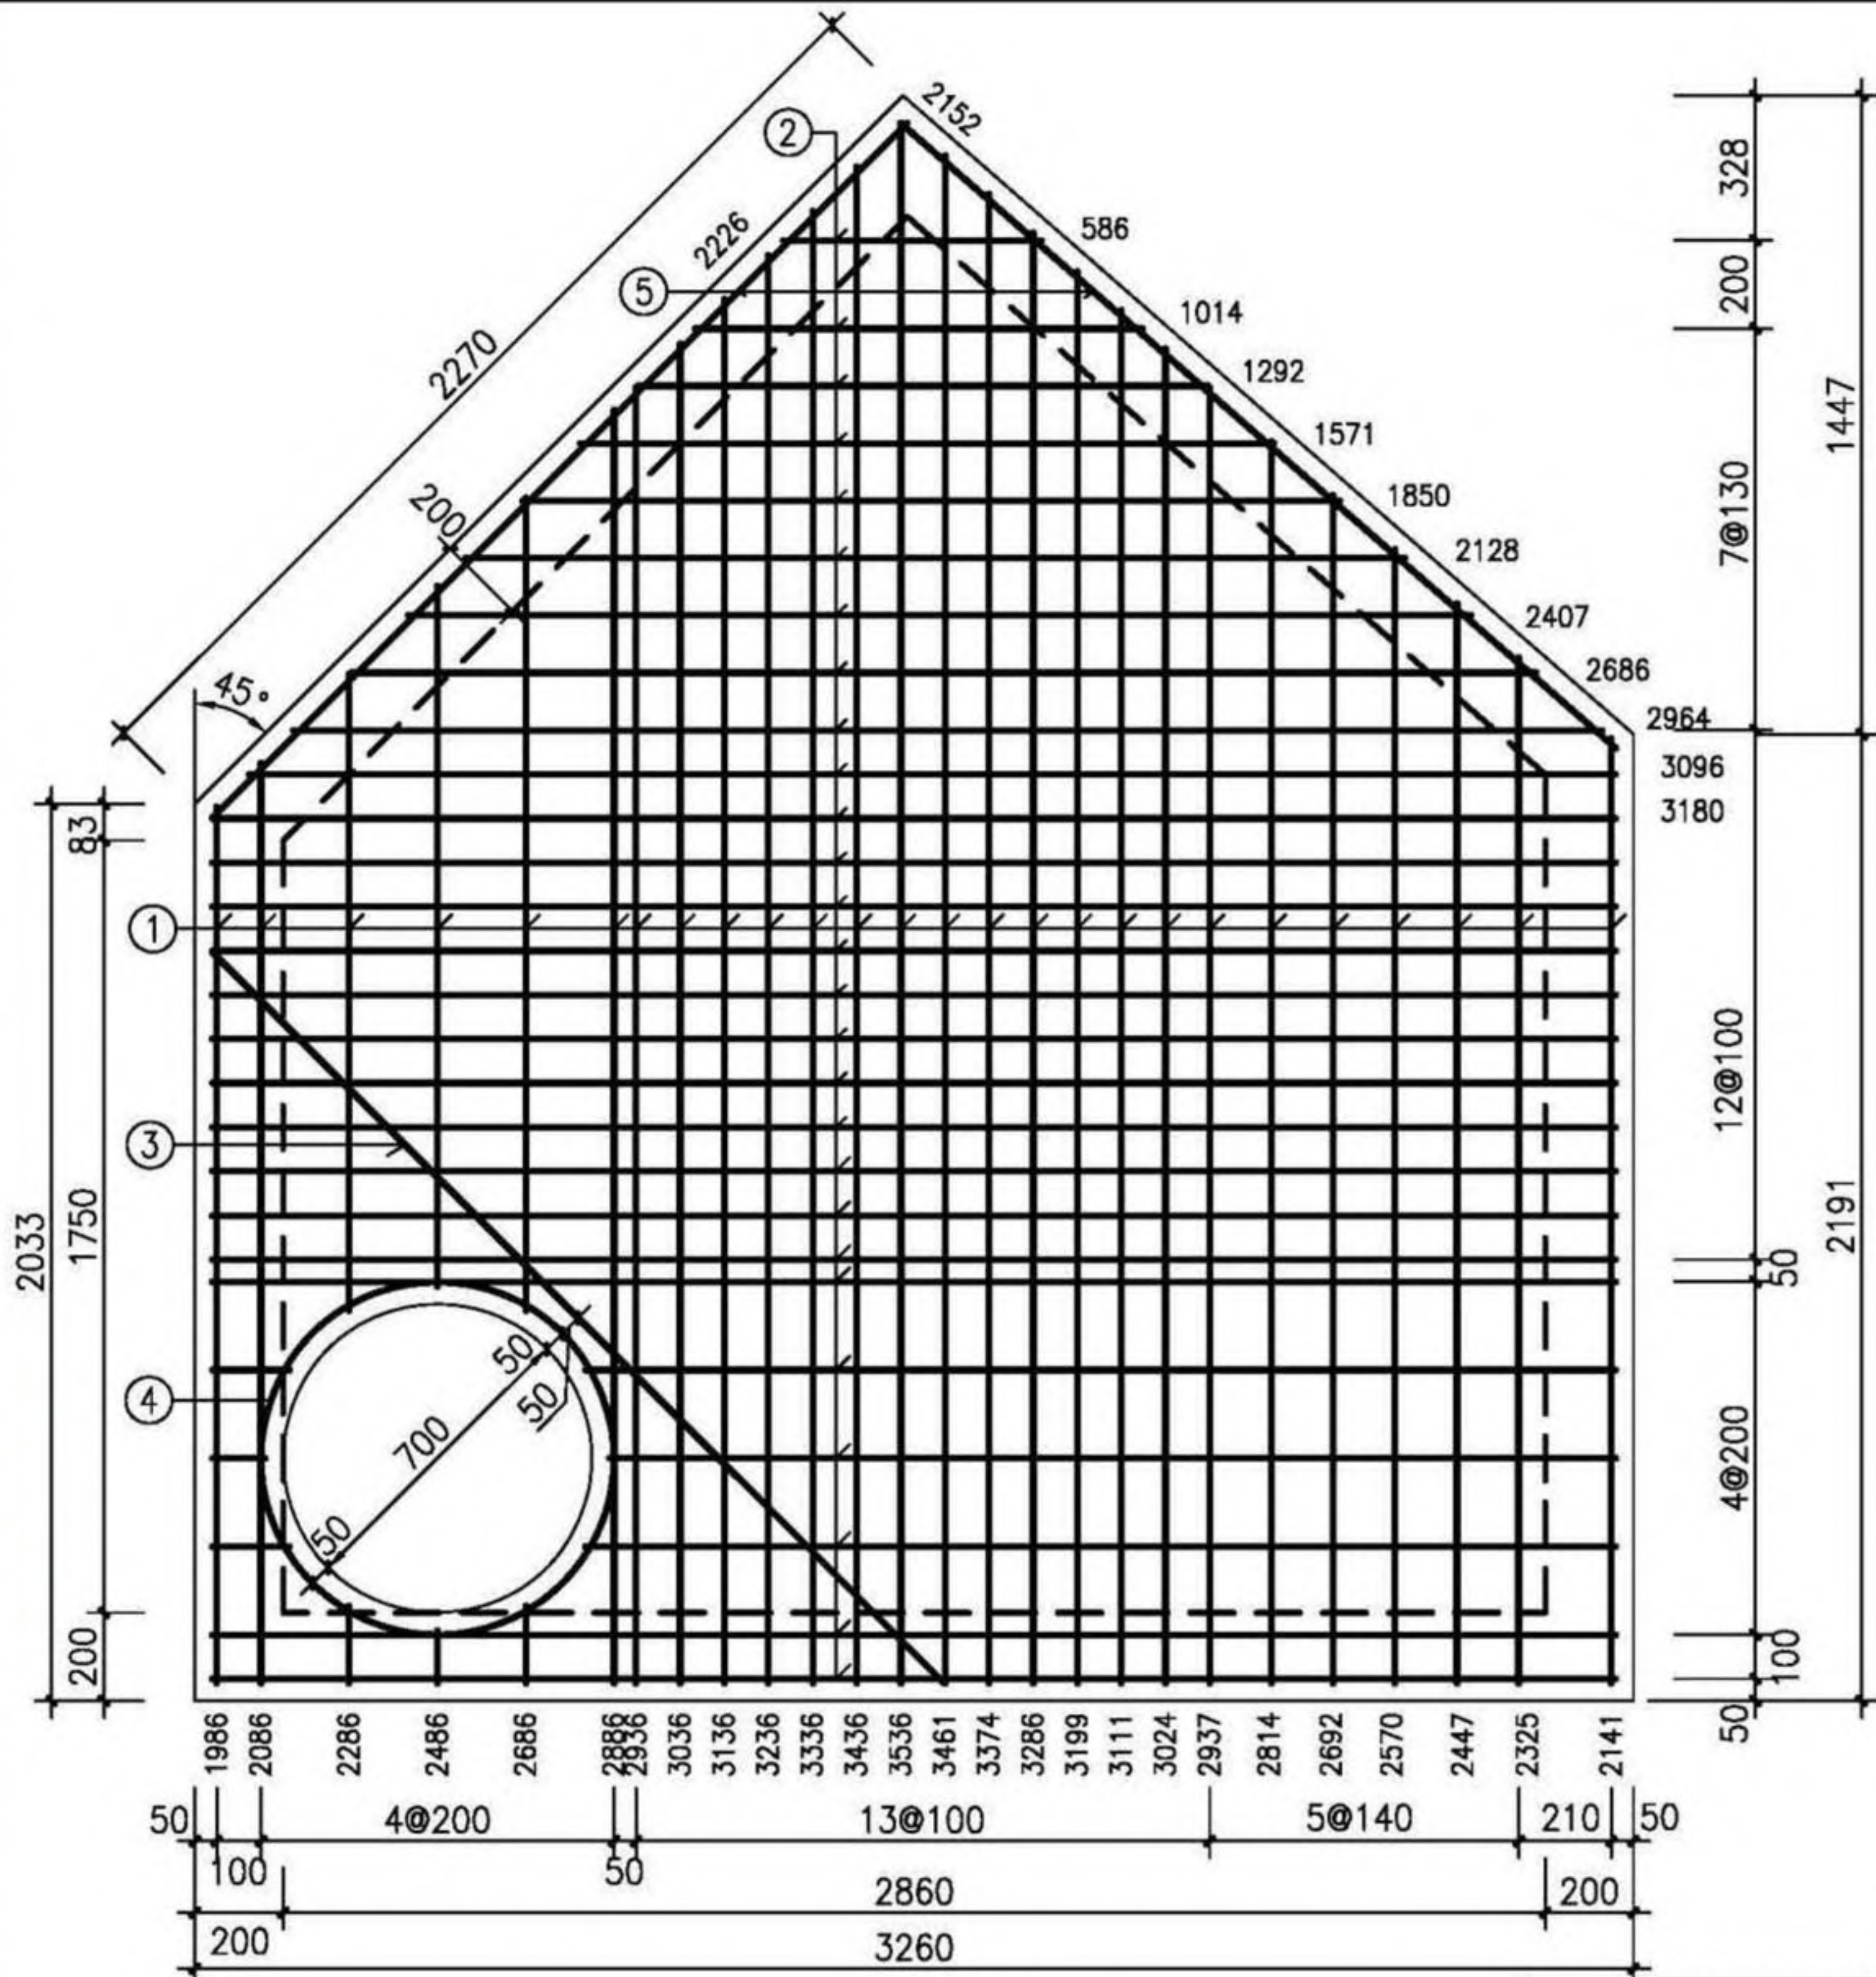

平面图

盖板规格表

| 盖板型号    | 盖板覆土厚<br>(m)                                       | 板厚h<br>(mm) | 混凝土<br>(m³) |
|---------|----------------------------------------------------|-------------|-------------|
| J04B3-1 | 0.8≤H <sub>s</sub> ≤2.0                            | 180         | 1.62        |
| J04B3-2 | 0.4≤H <sub>s</sub> <0.8<br>2.0<H <sub>s</sub> ≤4.0 | 200         | 1.80        |

钢筋表

| 编号                                                       | 型式 | J04B3-1 |    | J04B3-2 |    | 长度<br>(mm) |
|----------------------------------------------------------|----|---------|----|---------|----|------------|
|                                                          |    | 规格      | 数量 | 规格      | 数量 |            |
| ①                                                        | —  | Φ4      | 26 | Φ6      | 26 | 分示         |
| ②                                                        | —  | Φ4      | 27 | Φ6      | 27 | 分示         |
| ③                                                        | —  | Φ4      | 1  | Φ6      | 1  | 2340       |
| ④                                                        | ○  | Φ12     | 1  | Φ12     | 1  | 2510       |
| ⑤                                                        | —  | Φ4      | 2  | Φ6      | 2  | 分示         |
| 说明：1. 钢筋放下层；③ ⑤号筋在最上层；<br>钢筋遇洞口断开。<br>2. ④号钢筋不包括搭接或焊接长度。 |    |         |    |         |    |            |


- 注：1. 材料：混凝土为C30；钢筋：Φ—HPB300，Φ—HRB400。  
2. 混凝土保护层厚度：40mm。  
3. 设计覆土厚度：0.4m~4.0m。  
4. 盖板如预制，加设吊环，吊环钢筋不小于4Φ16，吊环做法详见第330页。  
5. Φ700人孔可改为Φ800，钢筋直径、根数及相对位置不变。  
6. 其他详见总说明。

异型三通雨、污水检查井(D=1400)  
盖板配筋(J04B3)

检  
选  
用  
井  
表  
井  
型  
圆  
形  
检  
查  
井  
矩  
形  
直  
线  
检  
查  
井  
矩  
形  
三  
通  
检  
查  
井  
矩  
形  
四  
通  
检  
查  
井  
异  
型  
三  
通  
检  
查  
井  
矩  
形  
小  
三  
通  
检  
查  
井  
矩  
形  
小  
四  
通



检  
选  
用  
井  
表  
井  
型  
圆  
形  
检  
查  
井  
矩  
形  
直  
线  
检  
查  
井  
矩  
形  
三  
通  
检  
查  
井  
矩  
形  
四  
通  
检  
查  
井  
异  
型  
三  
通  
检  
查  
井  
矩  
形  
检  
查  
小  
井  
三  
通  
矩  
形  
检  
查  
小  
井  
四  
通

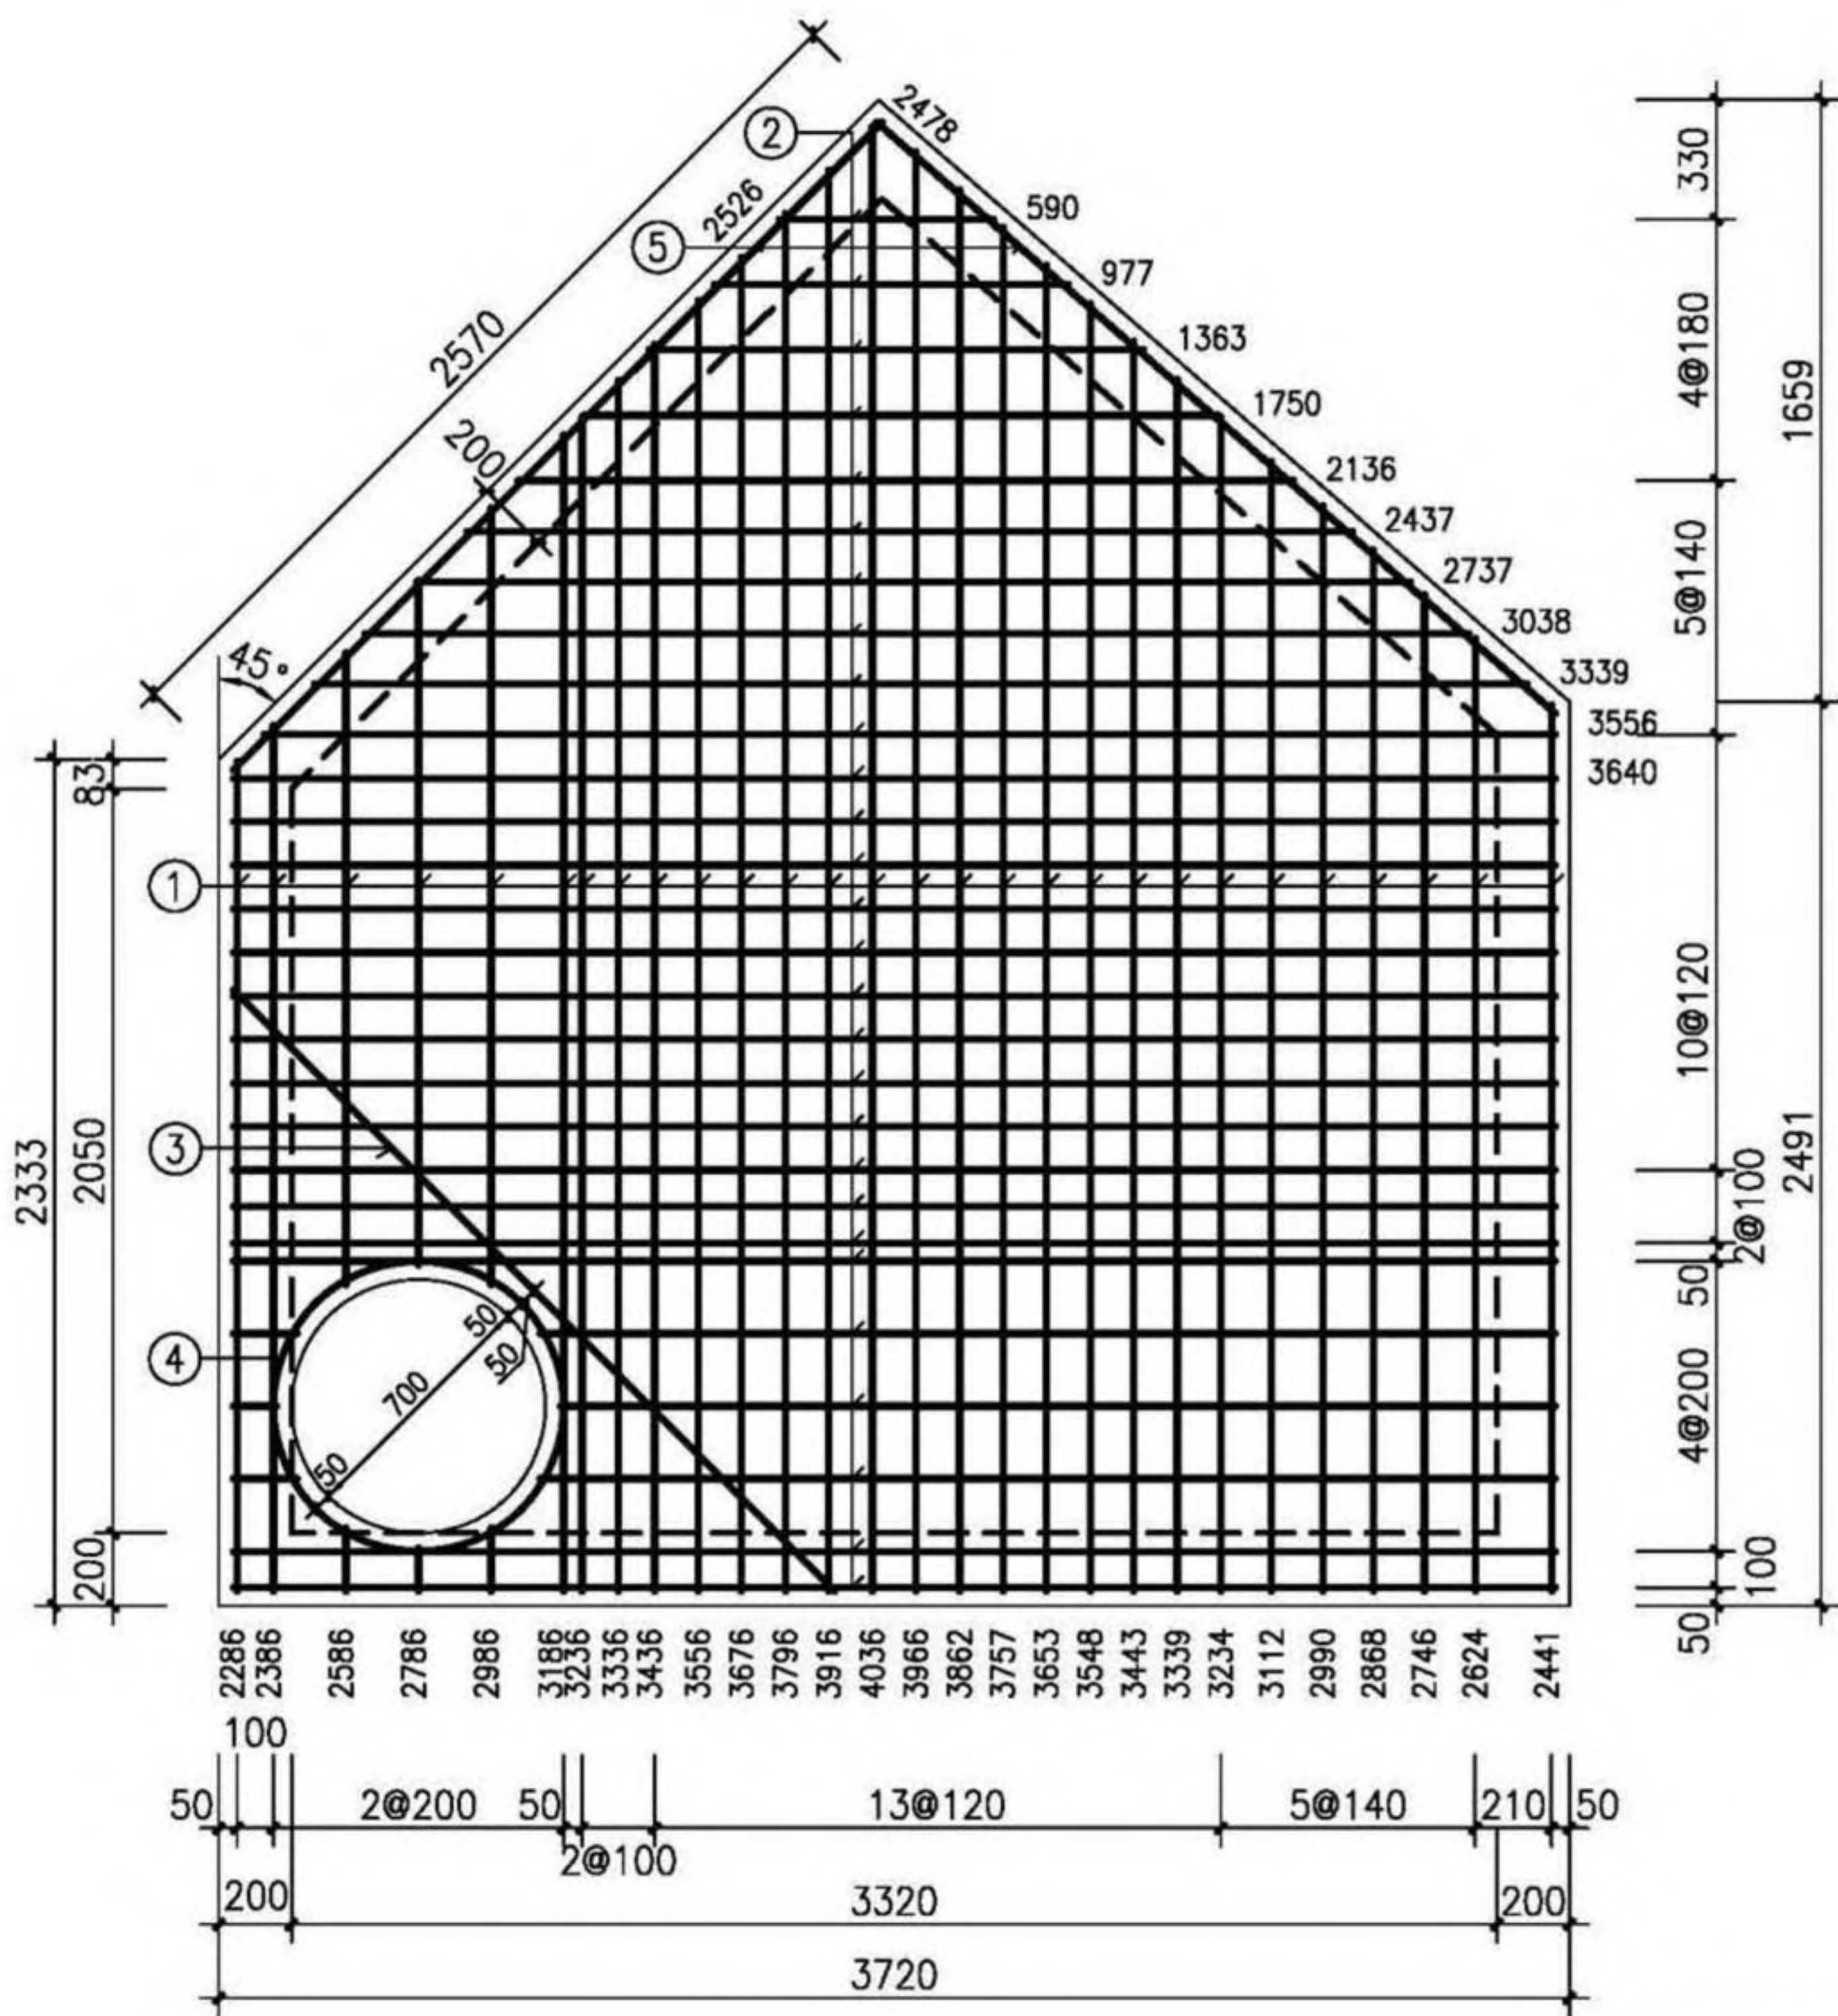

平面图

盖板规格表

| 盖板型号    | 盖板覆土厚<br>(m)                                 | 板厚 $h$<br>(mm) | 混凝土<br>( $m^3$ ) |
|---------|----------------------------------------------|----------------|------------------|
| J04B4-1 | $0.8 \leq H_s \leq 2.0$                      | 200            | 2.37             |
| J04B4-2 | $0.4 \leq H_s < 0.8$<br>$2.0 < H_s \leq 4.0$ | 220            | 2.60             |

钢筋表

| 编号                                                   | 型式 | J04B4-1 |    | J04B4-2 |    | 长度<br>(mm) |
|------------------------------------------------------|----|---------|----|---------|----|------------|
|                                                      |    | 规格      | 数量 | 规格      | 数量 |            |
| ①                                                    | —  | Ⅲ6      | 28 | Ⅲ8      | 28 | 分示         |
| ②                                                    | —  | Ⅲ6      | 28 | Ⅲ8      | 28 | 分示         |
| ③                                                    | —  | Ⅲ6      | 1  | Ⅲ8      | 1  | 2340       |
| ④                                                    | ○  | Ⅲ12     | 1  | Ⅲ12     | 1  | 2510       |
| ⑤                                                    | —  | Ⅲ6      | 2  | Ⅲ8      | 2  | 分示         |
| 说明：1. 钢筋放下层；③ ⑤号筋在最上层；钢筋遇洞口断开。<br>2. ④号钢筋不包括搭接或焊接长度。 |    |         |    |         |    |            |

- 注：1. 材料：混凝土为C30；钢筋：Ⅲ-HPB300，Ⅲ-HRB400。  
2. 混凝土保护层厚度：40mm。  
3. 设计覆土厚度：0.4m~4.0m。  
4. 盖板宜原位现浇；如预制，加设吊环，吊环钢筋不小于4Ⅲ18，吊环做法详见第330页；盖板跨中起拱20mm。  
5.  $\phi 700$ 人孔可改为 $\phi 800$ ，钢筋直径、根数及相对位置不变。  
6. 其他详见总说明。

异型三通雨、污水检查井(D=1600)  
盖板配筋(J04B4)


审核 何彬 何彬 校对 王晓玥 王晓玥 设计 高兴军 高兴军

|     |        |
|-----|--------|
| 图集号 | 20S515 |
| 页   | 112    |

检  
选  
用  
井  
表  
井  
型  
圆  
形  
检  
查  
井  
矩  
形  
直  
线  
检  
查  
井  
矩  
形  
三  
通  
检  
查  
井  
矩  
形  
四  
通  
检  
查  
井  
异  
型  
三  
通  
检  
查  
井  
矩  
形  
检  
查  
小  
井  
三  
通  
矩  
形  
检  
查  
小  
井  
四  
通



检  
查  
井  
型  
圆  
形  
检  
查  
井  
矩  
形  
直  
线  
检  
查  
井  
矩  
形  
三  
通  
检  
查  
井  
矩  
形  
四  
通  
异  
型  
三  
通  
检  
查  
井  
矩  
形  
检  
查  
小  
井  
三  
通  
矩  
形  
检  
查  
小  
井  
四  
通

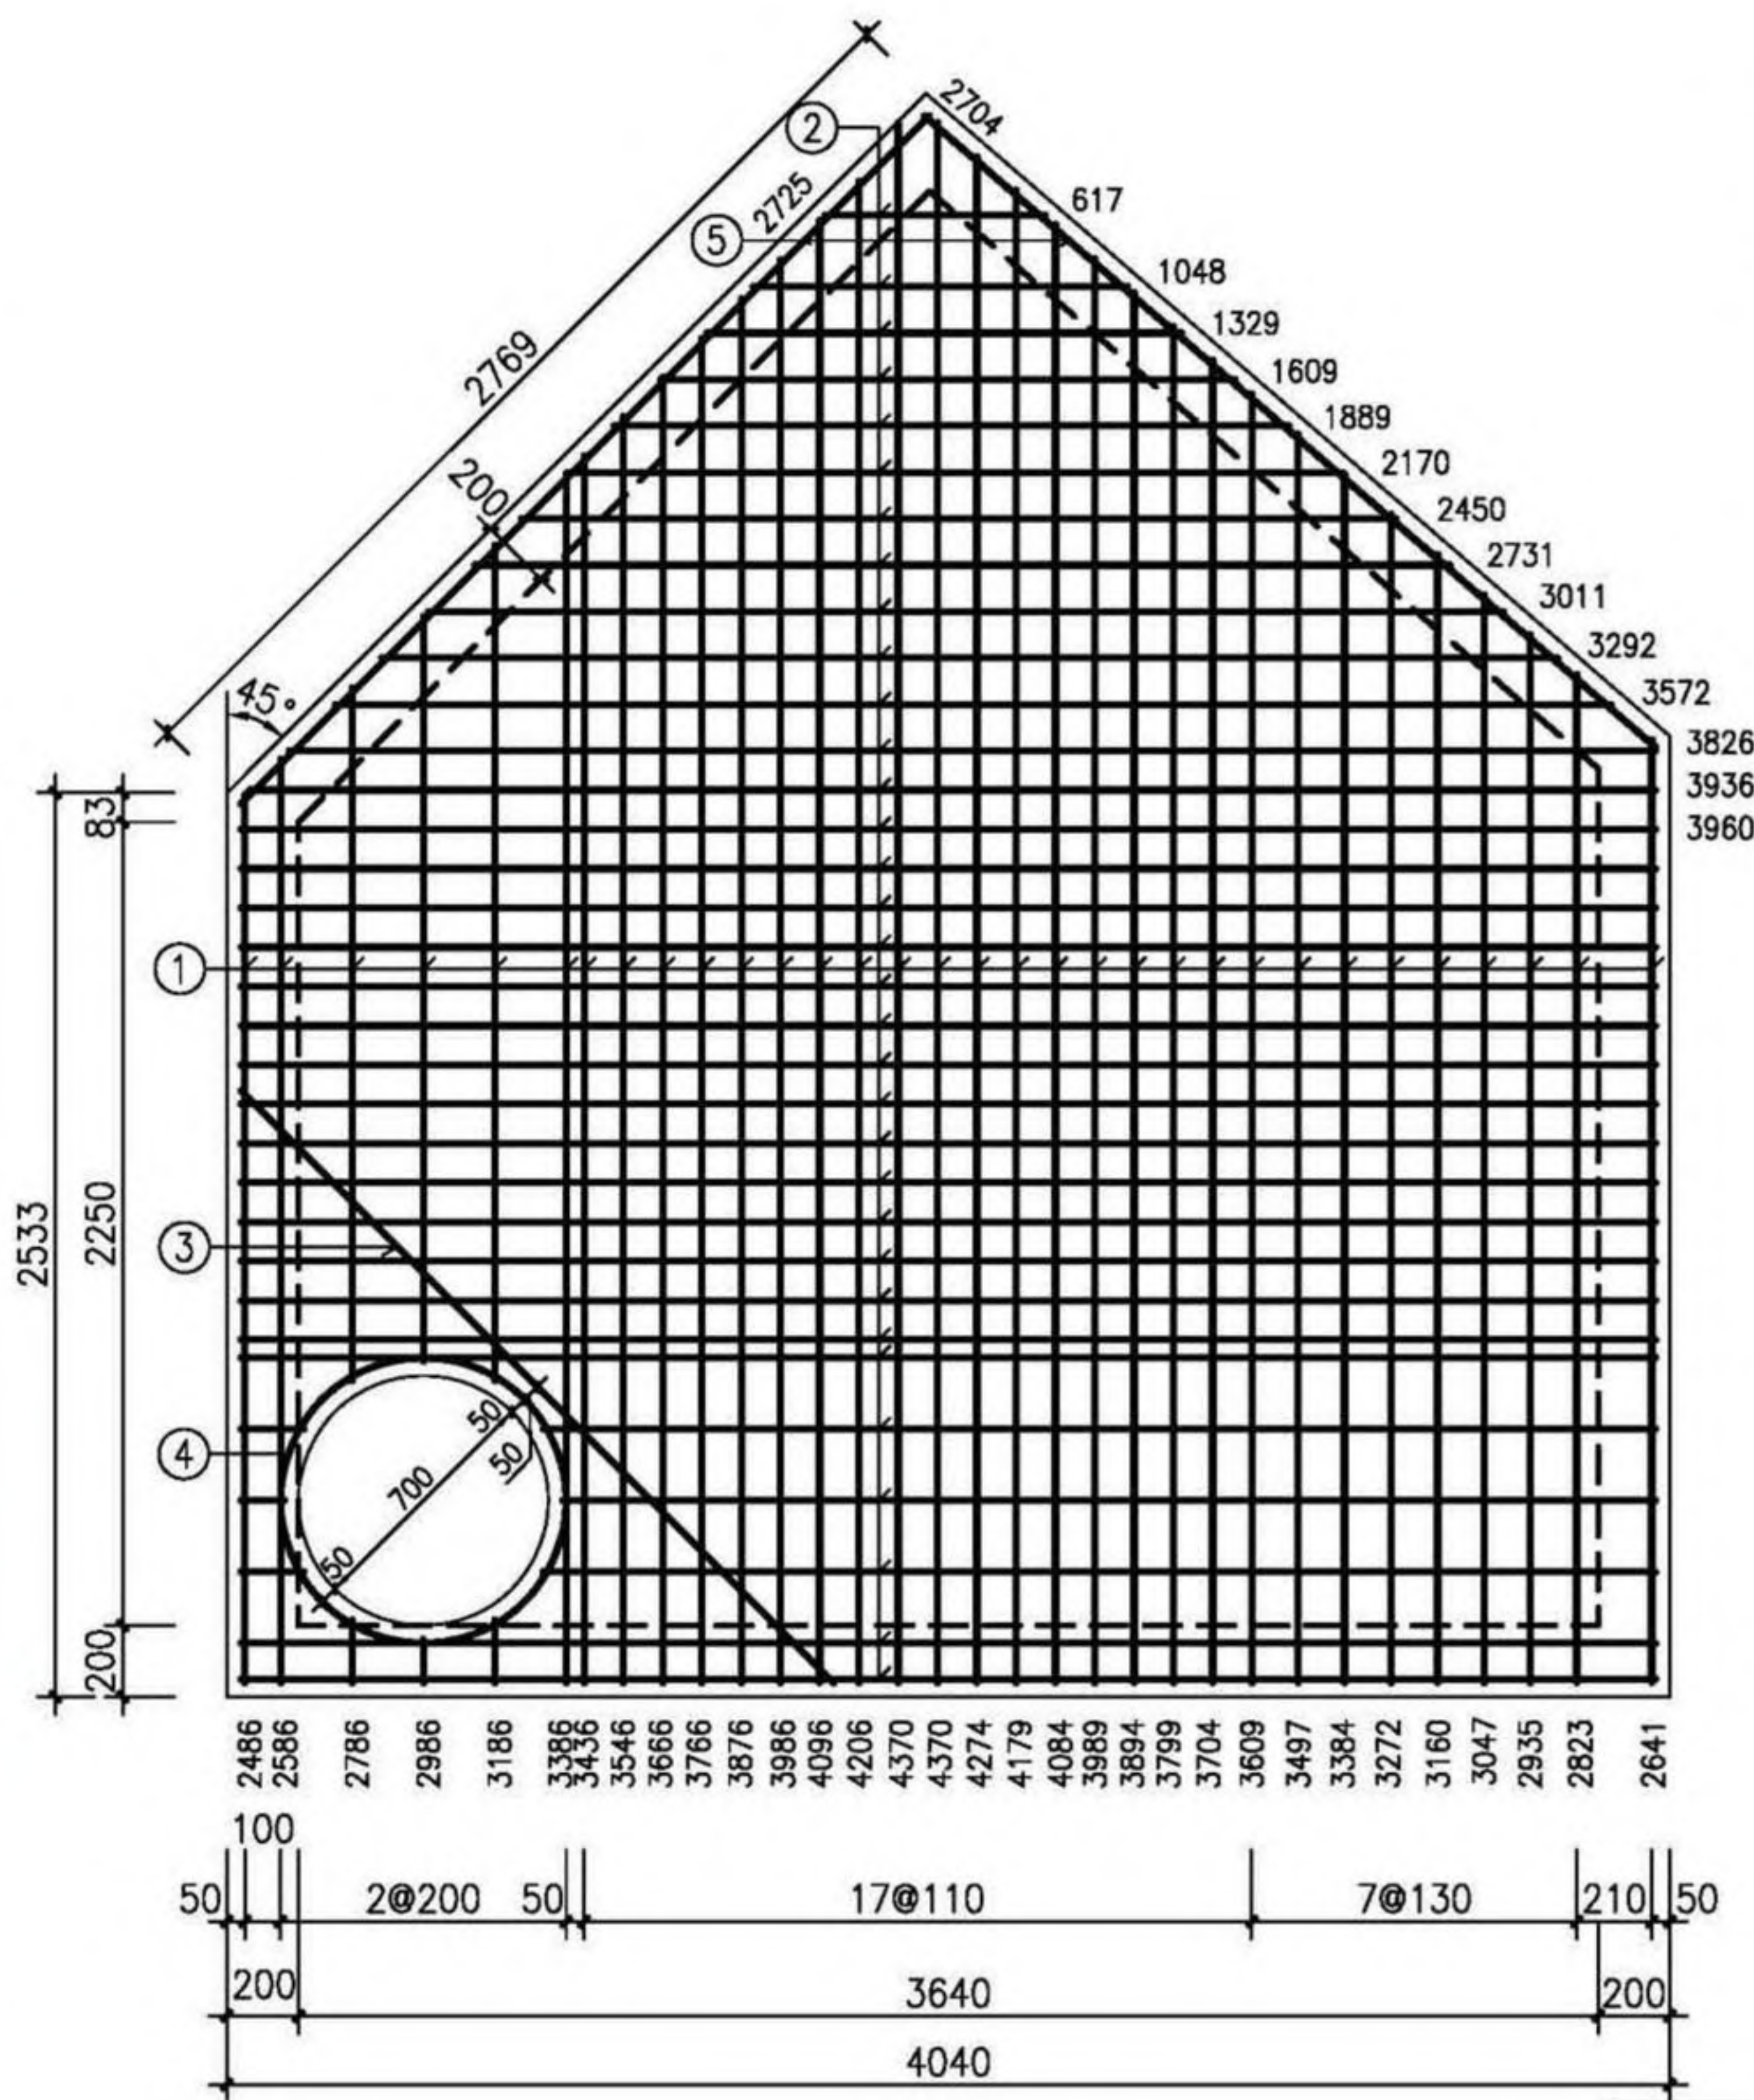

平面图

盖板规格表

| 盖板型号    | 盖板覆土厚<br>(m)                                       | 板厚h<br>(mm) | 混凝土<br>(m³) |
|---------|----------------------------------------------------|-------------|-------------|
| J04B5-1 | 0.8≤H <sub>s</sub> ≤2.0                            | 220         | 3.07        |
| J04B5-2 | 0.4≤H <sub>s</sub> <0.8<br>2.0<H <sub>s</sub> ≤4.0 | 240         | 3.35        |

钢筋表

| 编号                                                   | 型式 | J04B5-1 |    | J04B5-2 |    | 长度<br>(mm) |
|------------------------------------------------------|----|---------|----|---------|----|------------|
|                                                      |    | 规格      | 数量 | 规格      | 数量 |            |
| ①                                                    | —  | Φ16     | 32 | Φ18     | 32 | 分示         |
| ②                                                    | —  | Φ16     | 33 | Φ18     | 33 | 分示         |
| ③                                                    | —  | Φ16     | 1  | Φ18     | 1  | 2340       |
| ④                                                    | ○  | Φ12     | 1  | Φ12     | 1  | 2510       |
| ⑤                                                    | —  | Φ16     | 2  | Φ18     | 2  | 分示         |
| 说明：1. 钢筋放下层；③ ⑤号筋在最上层；钢筋遇洞口断开。<br>2. ④号钢筋不包括搭接或焊接长度。 |    |         |    |         |    |            |


- 注：1. 材料：混凝土为C30；钢筋：Φ—HPB300，Φ—HRB400。  
2. 混凝土保护层厚度：40mm。  
3. 设计覆土厚度：0.4m~4.0m。  
4. 盖板宜原位现浇；如预制，加设吊环，吊环钢筋不小于4Φ20，吊环做法详见第330页；盖板跨中起拱20mm。  
5. Φ700人孔可改为Φ800，钢筋直径、根数及相对位置不变。  
6. 其他详见总说明。

异型三通雨、污水检查井(D=1800)  
盖板配筋(J04B5)

检  
查  
井  
型  
圆  
形  
检  
查  
井  
矩  
形  
直  
线  
检  
查  
井  
矩  
形  
三  
通  
检  
查  
井  
矩  
形  
四  
通  
异  
型  
三  
通  
检  
查  
井  
矩  
形  
检  
查  
小  
井  
三  
通  
矩  
形  
检  
查  
小  
井  
四  
通



检查井井型  
圆形检查井  
矩形检查井  
矩形三通  
矩形四通  
异型三通  
矩形小三通  
矩形小四通

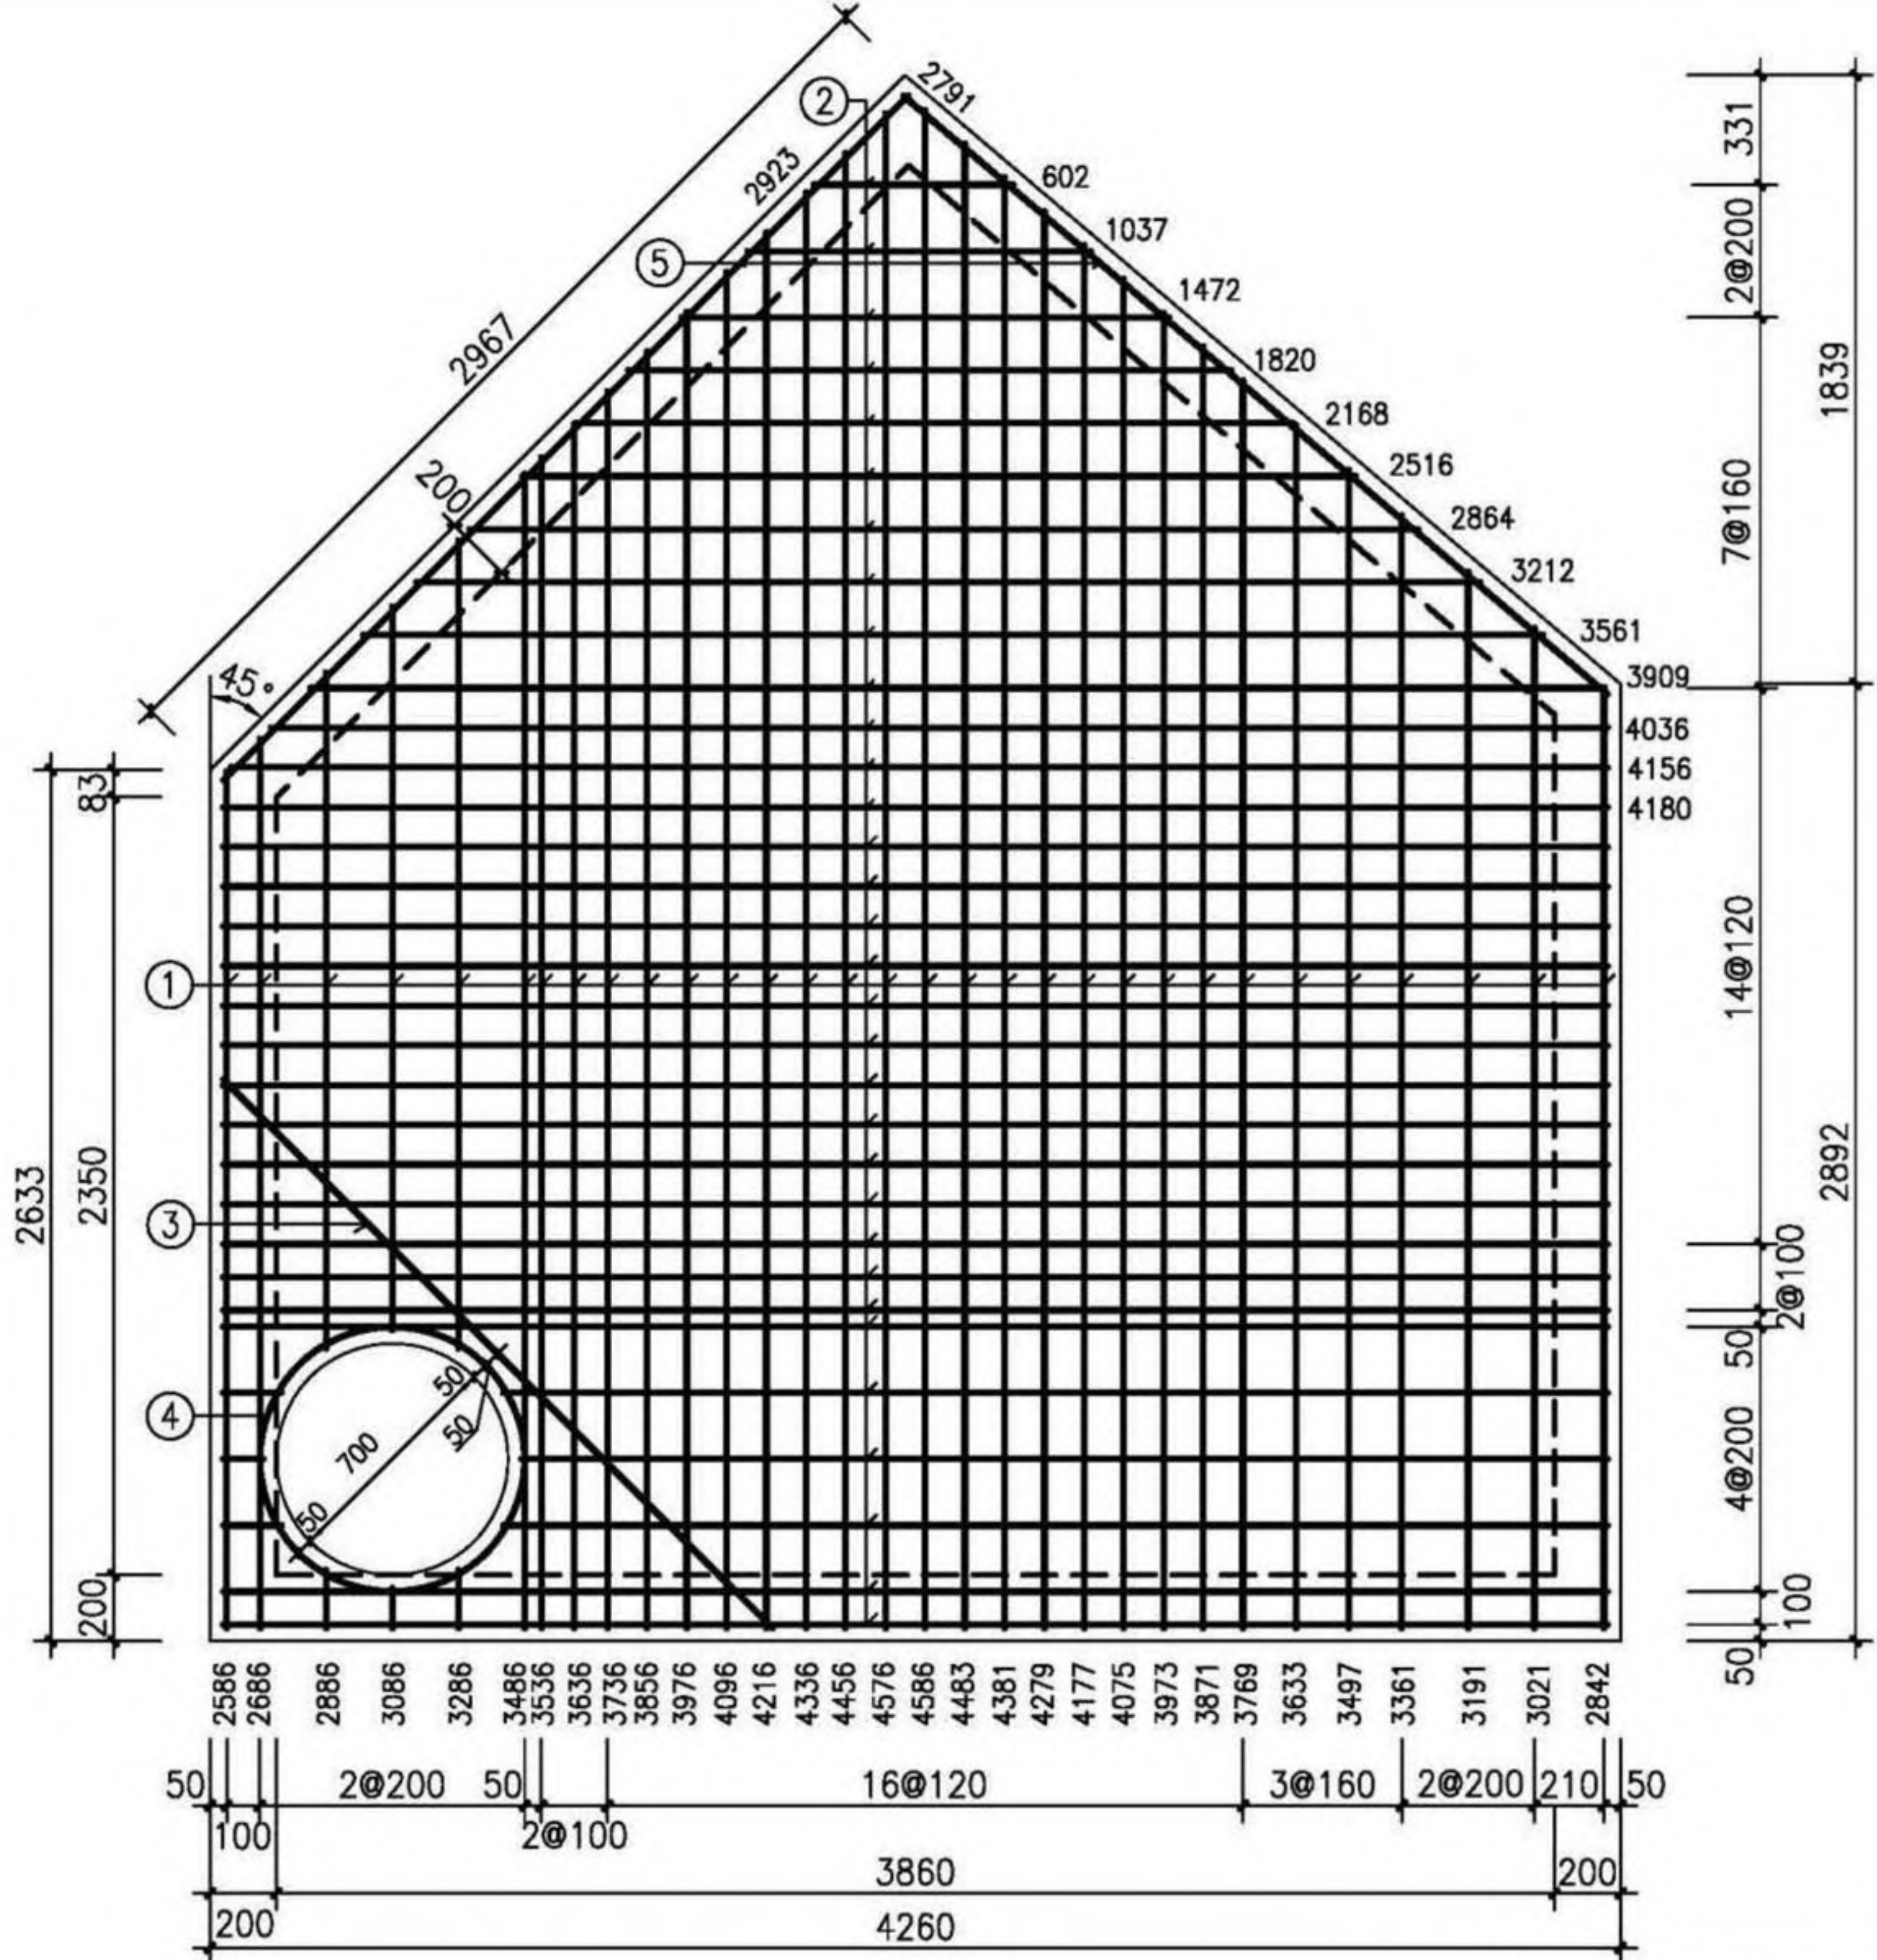

平面图

盖板规格表

| 盖板型号    | 盖板覆土厚<br>(m)                                 | 板厚 $h$<br>(mm) | 混凝土<br>( $m^3$ ) |
|---------|----------------------------------------------|----------------|------------------|
| J04B6-1 | $0.8 \leq H_s \leq 2.0$                      | 240            | 3.74             |
| J04B6-2 | $0.4 \leq H_s < 0.8$<br>$2.0 < H_s \leq 4.0$ | 260            | 4.05             |

钢筋表

| 编号 | 型式 | J04B6-1   |    | J04B6-2   |    | 长度<br>(mm) |
|----|----|-----------|----|-----------|----|------------|
|    |    | 规格        | 数量 | 规格        | 数量 |            |
| ①  | —  | $\Phi 18$ | 31 | $\Phi 20$ | 31 | 分示         |
| ②  | —  | $\Phi 18$ | 32 | $\Phi 20$ | 32 | 分示         |
| ③  | —  | $\Phi 18$ | 1  | $\Phi 20$ | 1  | 2340       |
| ④  | ○  | $\Phi 12$ | 1  | $\Phi 12$ | 1  | 2510       |
| ⑤  | —  | $\Phi 18$ | 2  | $\Phi 20$ | 2  | 分示         |

说明：1. 钢筋放下层；③ ⑤号筋在最上层；钢筋遇洞口断开。  
2. ④号钢筋不包括搭接或焊接长度。


- 注：1. 材料：混凝土为C30；钢筋： $\Phi$ -HPB300， $\Phi$ -HRB400。  
2. 混凝土保护层厚度：40mm。  
3. 设计覆土厚度：0.4m~4.0m。  
4. 盖板宜原位现浇；如预制，加设吊环，吊环钢筋不小于4 $\Phi 22$ ，吊环做法详见第330页；盖板跨中起拱20mm。  
5.  $\Phi 700$ 人孔可改为 $\Phi 800$ ，钢筋直径、根数及相对位置不变。  
6. 其他详见总说明。

异型三通雨、污水检查井(D=2000)  
盖板配筋(J04B6)

检查井井型  
圆形检查井  
矩形检查井  
矩形三通  
矩形四通  
异型三通  
矩形小三通  
矩形小四通



检查井井型  
圆形检查井  
矩形检查井  
矩形三通  
矩形四通  
异型三通  
矩形检查小三通  
矩形检查小四通

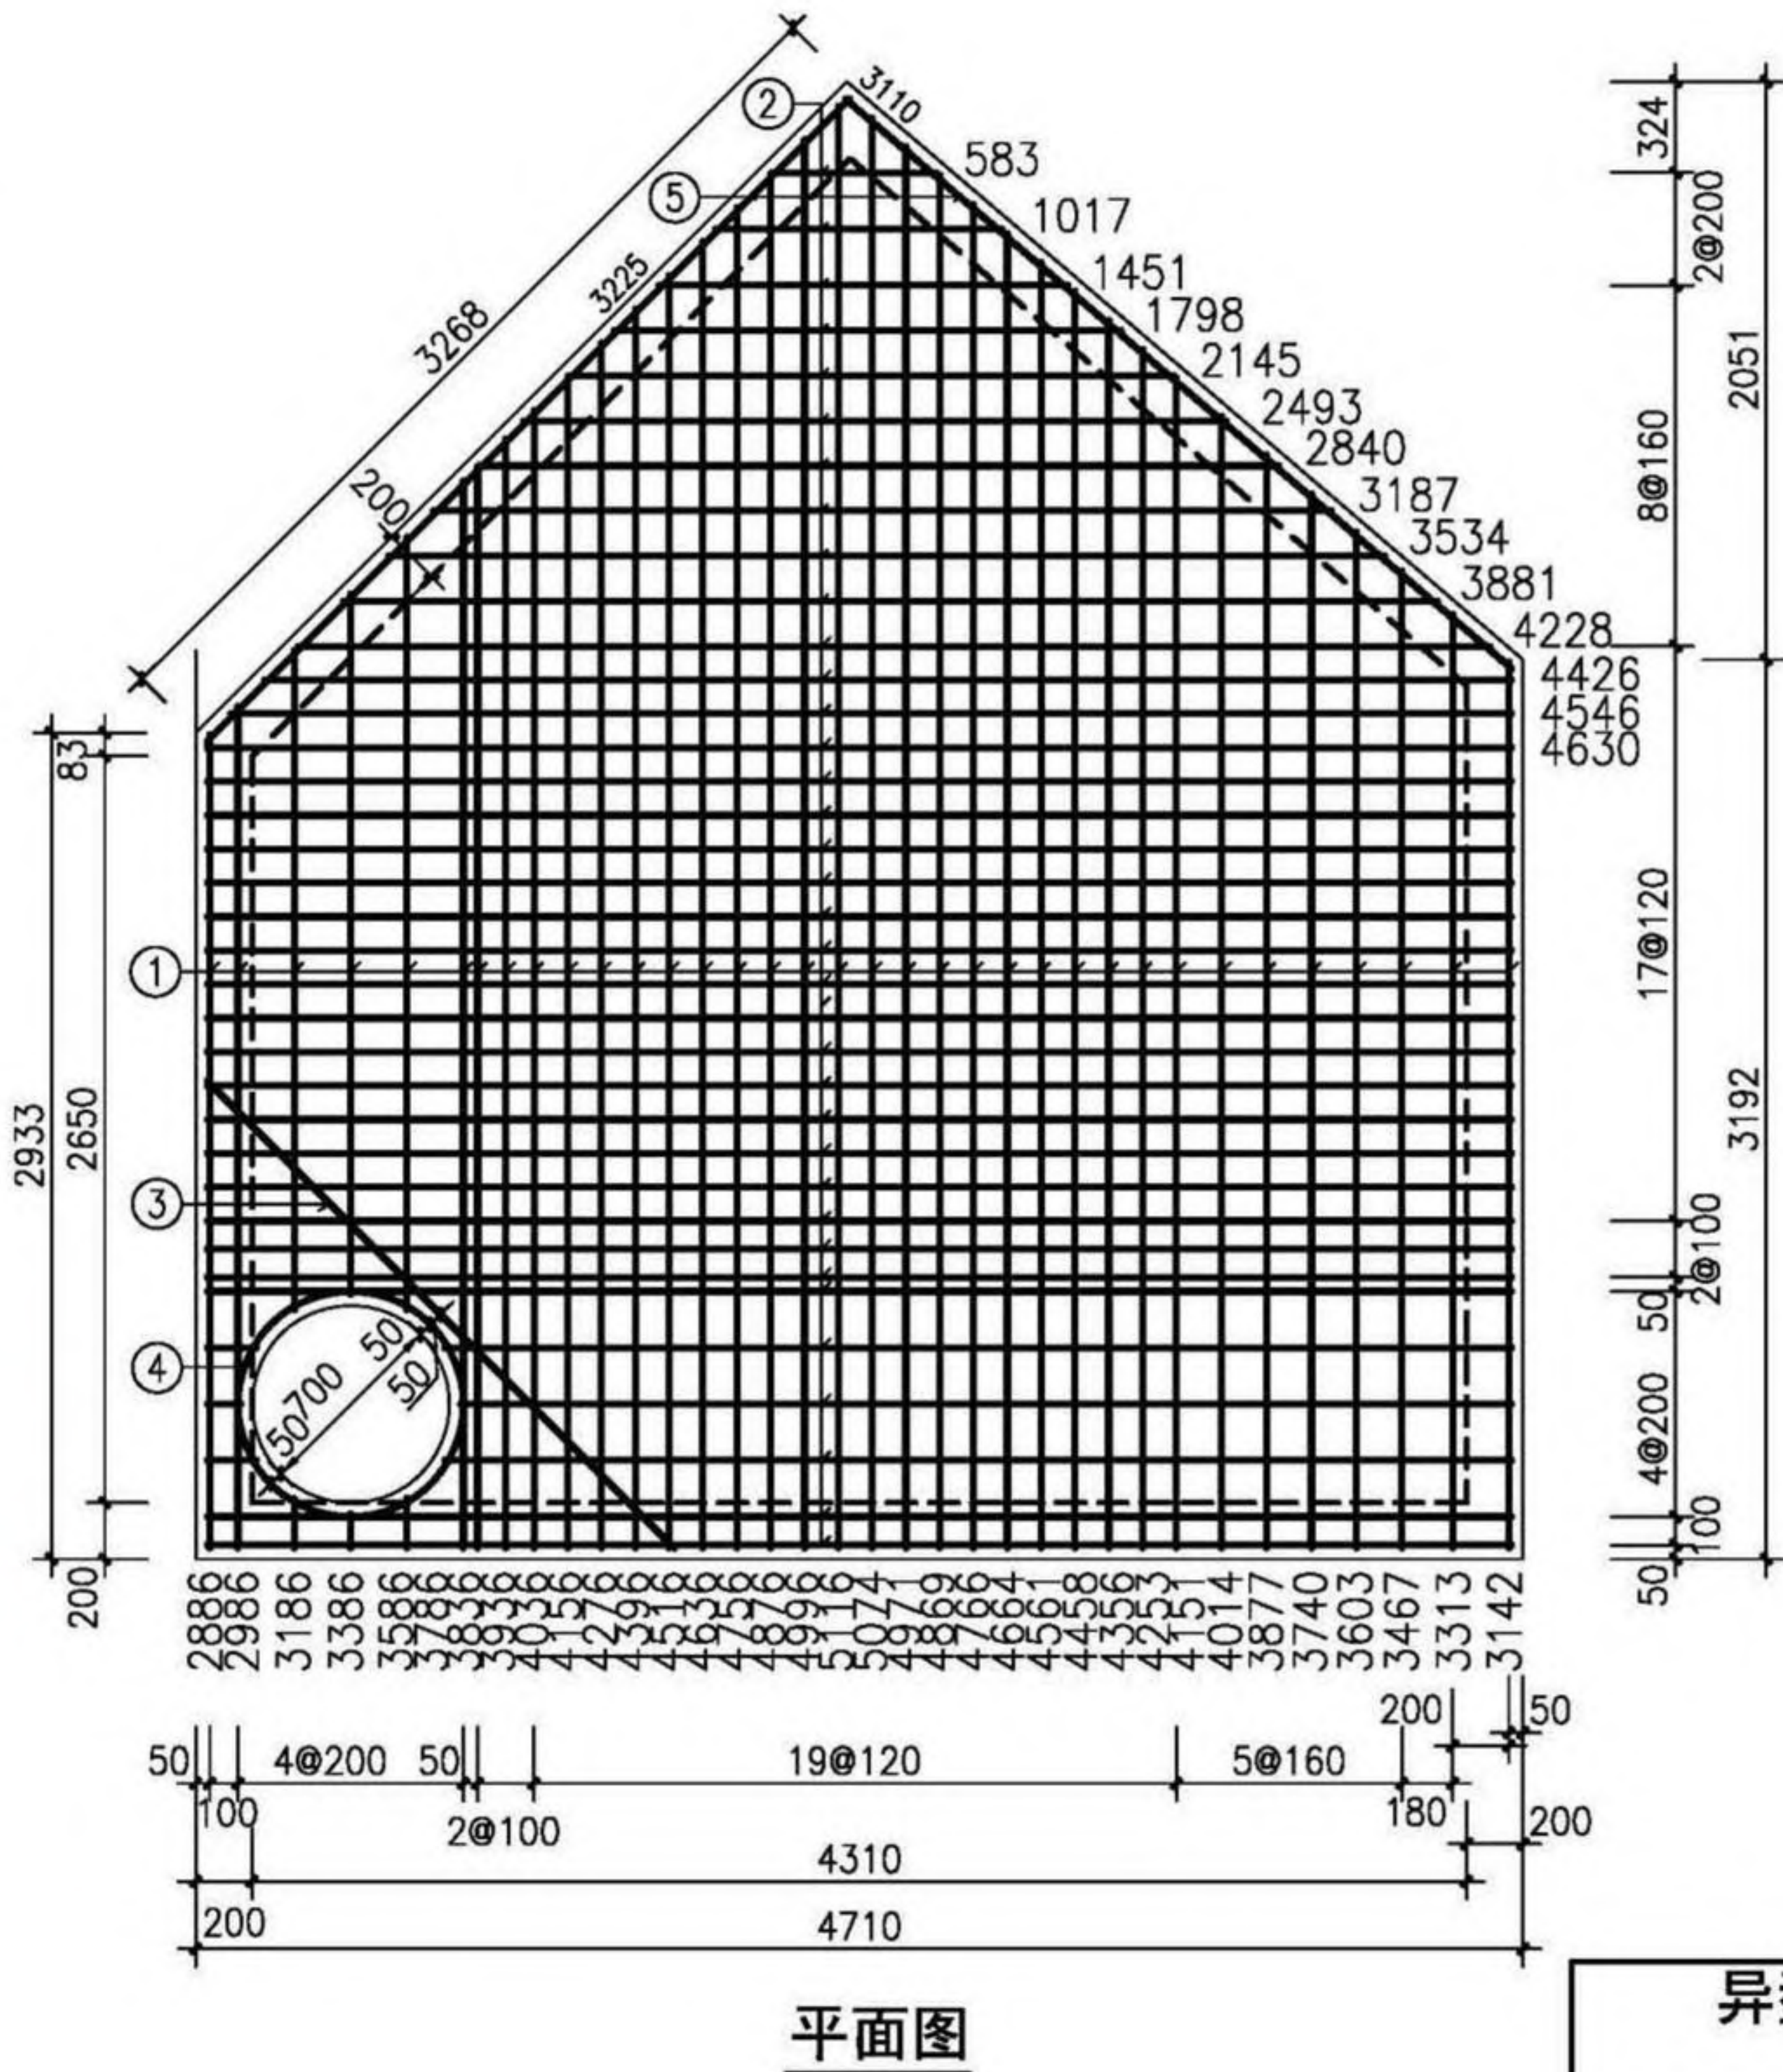

盖板规格表

| 盖板型号    | 盖板覆土厚<br>(m)                                       | 板厚h<br>(mm) | 混凝土<br>(m³) |
|---------|----------------------------------------------------|-------------|-------------|
| J04B7-1 | 0.8≤H <sub>s</sub> ≤2.0                            | 260         | 4.99        |
| J04B7-2 | 0.4≤H <sub>s</sub> <0.8<br>2.0<H <sub>s</sub> ≤4.0 | 280         | 5.37        |

钢筋表

| 编号 | 型式 | J04B7-1 |    | J04B7-2 |    | 长度<br>(mm) |
|----|----|---------|----|---------|----|------------|
|    |    | 规格      | 数量 | 规格      | 数量 |            |
| ①  | —  | Φ18     | 35 | Φ20     | 35 | 分示         |
| ②  | —  | Φ18     | 36 | Φ20     | 36 | 分示         |
| ③  | —  | Φ18     | 1  | Φ20     | 1  | 2340       |
| ④  | ○  | Φ12     | 1  | Φ12     | 1  | 2510       |
| ⑤  | —  | Φ18     | 2  | Φ20     | 2  | 分示         |

说明：1. 钢筋放下层；③ ⑤号筋在最上层；钢筋遇洞口断开。  
2. ④号钢筋不包括搭接或焊接长度。


- 注：1. 材料：混凝土为C30；钢筋：Φ—HPB300，Φ—HRB400。  
2. 混凝土保护层厚度：40mm。  
3. 设计覆土厚度：0.4m~4.0m。  
4. 盖板宜原位现浇；如预制，加设吊环，吊环钢筋不小于4Φ25，吊环做法详见第330页；盖板跨中起拱20mm。  
5. Φ700人孔可改为Φ800，钢筋直径、根数及相对位置不变。  
6. 其他详见总说明。

异型三通雨、污水检查井(D=2200)  
盖板配筋(J04B7)

检查井井型  
圆形检查井  
矩形检查井  
矩形三通  
矩形四通  
异型三通  
矩形检查小三通  
矩形检查小四通



检  
选  
查  
井  
表  
井  
型  
圆  
形  
检  
查  
井  
矩  
形  
直  
线  
检  
查  
井  
矩  
形  
三  
通  
检  
查  
井  
矩  
形  
四  
通  
检  
查  
井  
异  
型  
三  
通  
检  
查  
井  
矩  
形  
检  
查  
小  
井  
三  
通  
矩  
形  
检  
查  
小  
井  
四  
通

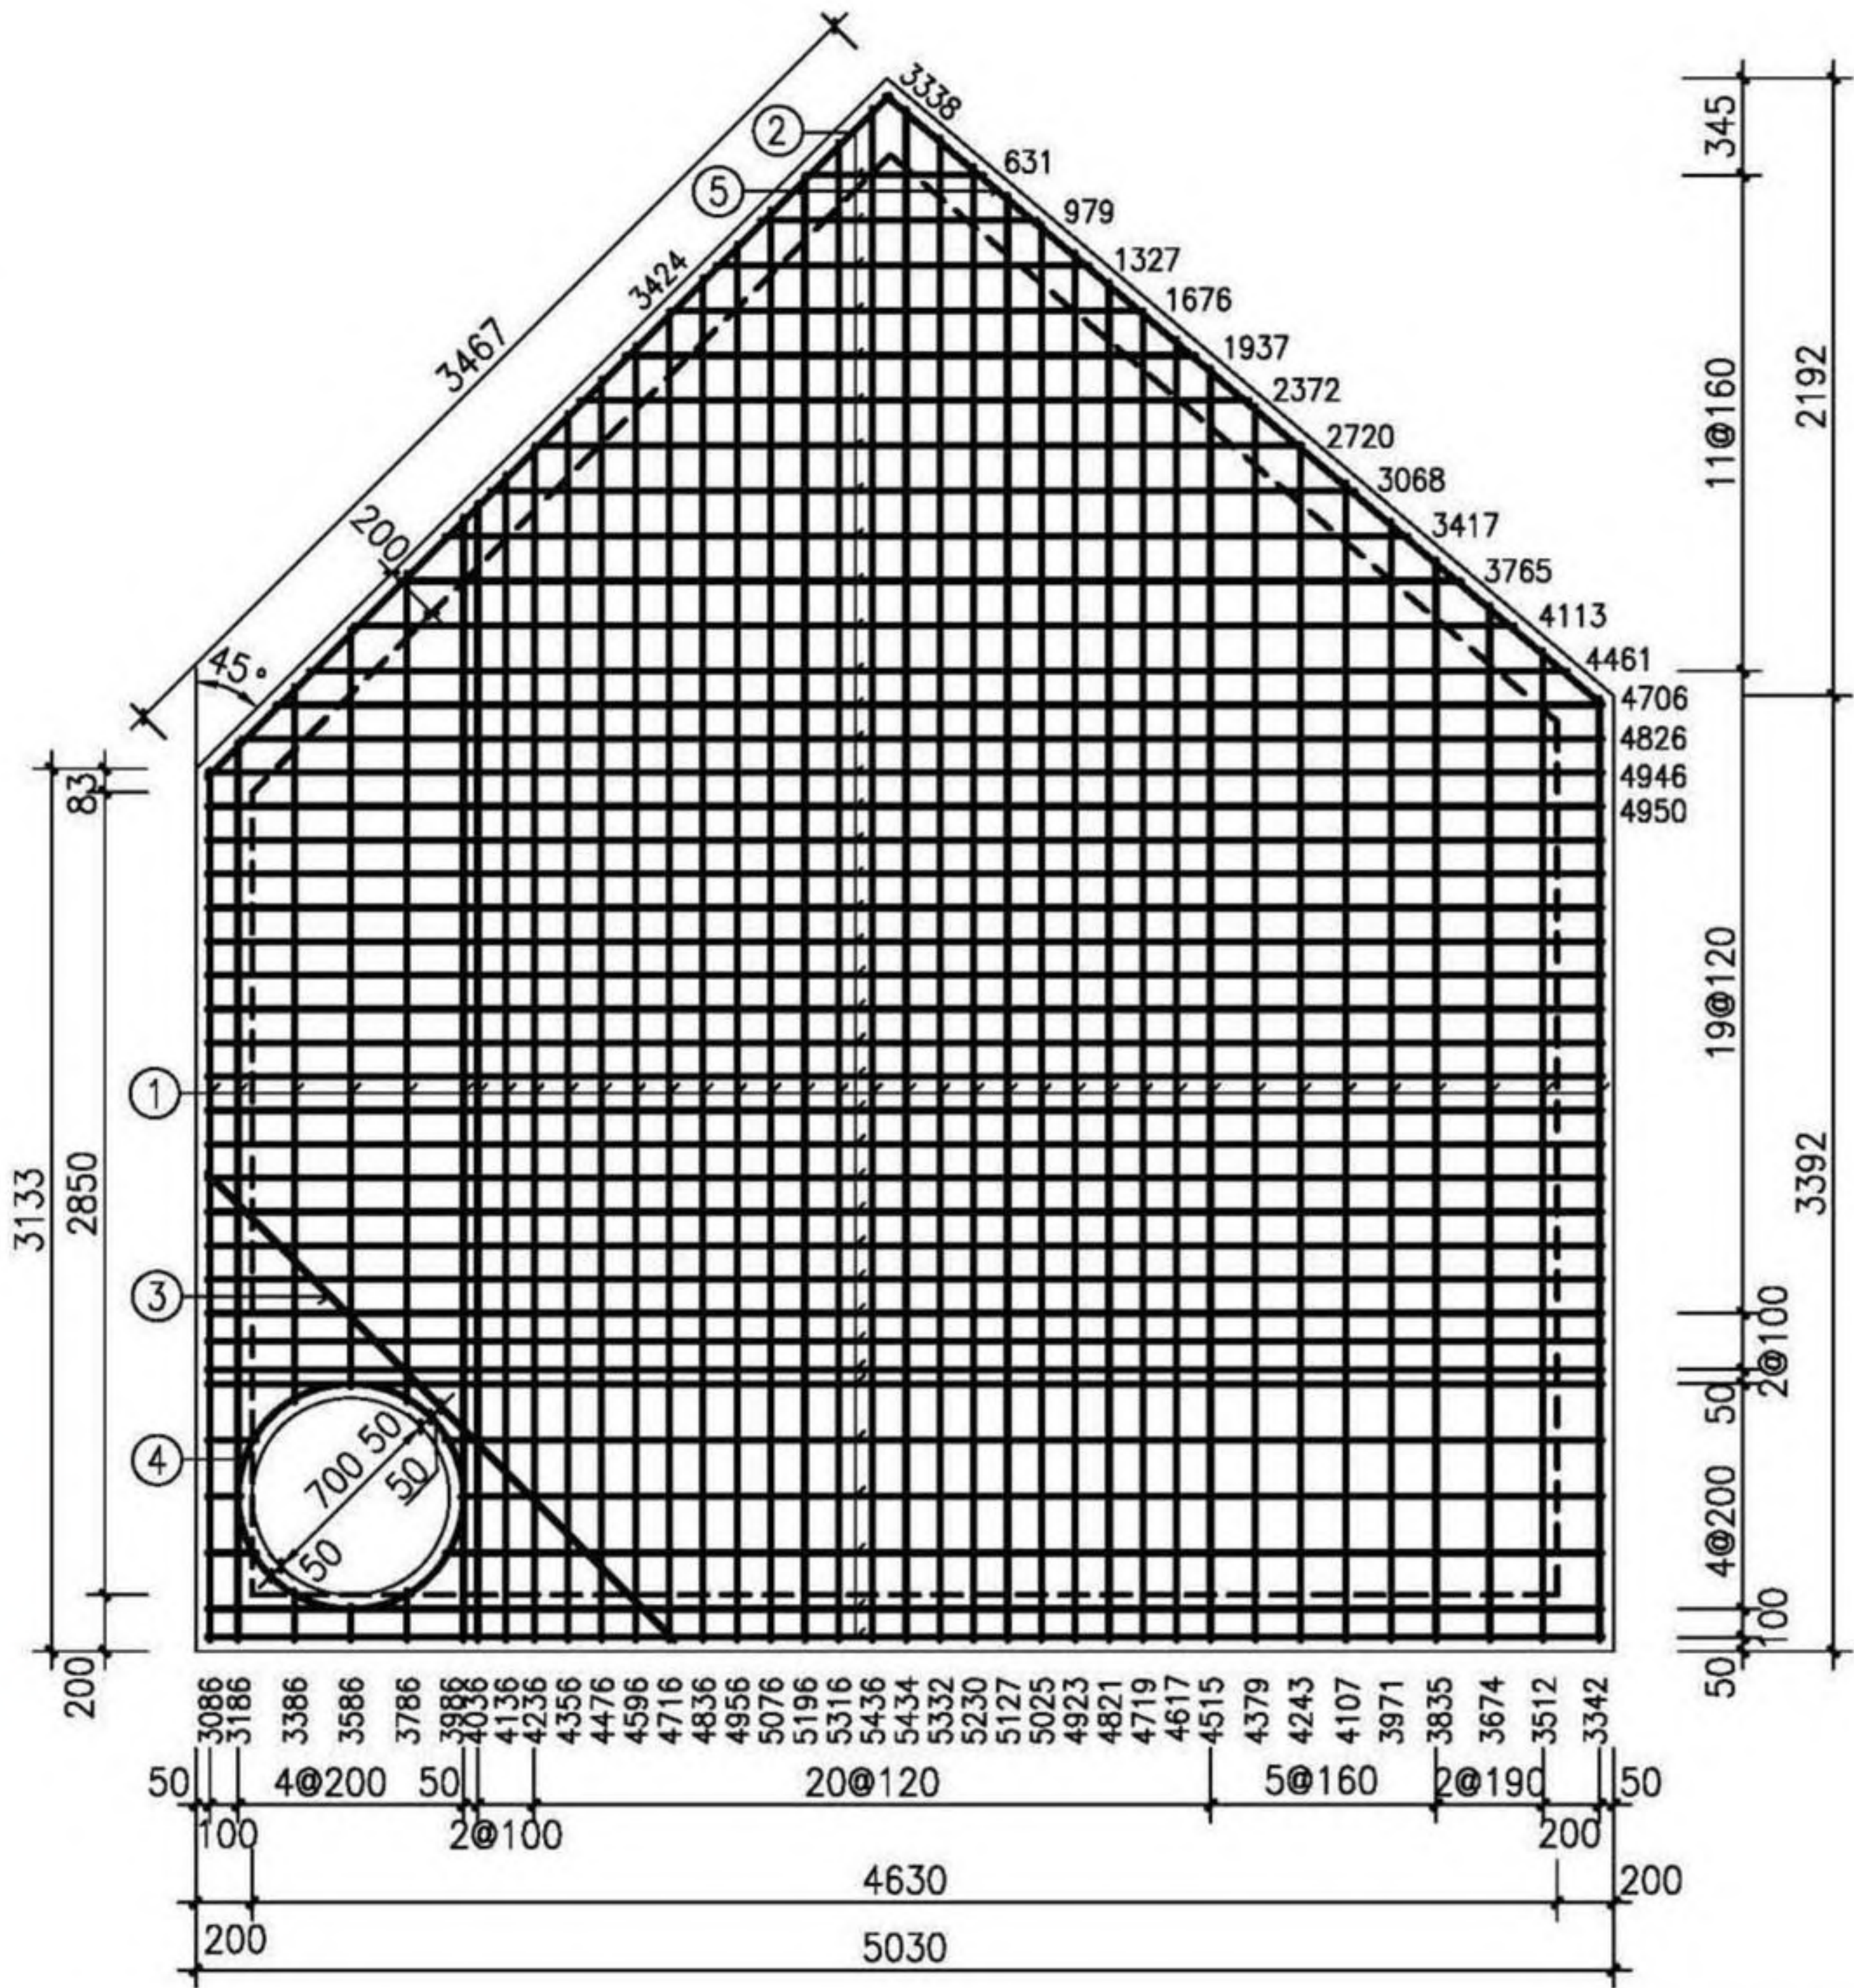

平面图

盖板规格表

| 盖板型号    | 盖板覆土厚<br>(m)                                       | 板厚h<br>(mm) | 混凝土<br>(m³) |
|---------|----------------------------------------------------|-------------|-------------|
| J04B8-1 | 0.8≤H <sub>s</sub> ≤2.0                            | 280         | 6.13        |
| J04B8-2 | 0.4≤H <sub>s</sub> <0.8<br>2.0<H <sub>s</sub> ≤4.0 | 300         | 6.56        |

钢筋表

| 编号 | 型式 | J04B8-1 |    | J04B8-2 |    | 长度<br>(mm) |
|----|----|---------|----|---------|----|------------|
|    |    | 规格      | 数量 | 规格      | 数量 |            |
| ①  | —  | Φ20     | 37 | Φ22     | 37 | 分示         |
| ②  | —  | Φ20     | 39 | Φ22     | 39 | 分示         |
| ③  | —  | Φ20     | 1  | Φ22     | 1  | 2340       |
| ④  | ○  | Φ12     | 1  | Φ12     | 1  | 2510       |
| ⑤  | —  | Φ20     | 2  | Φ22     | 2  | 分示         |

说明：1. 钢筋放下层；③ ⑤号筋在最上层；钢筋遇洞口断开。  
2. ④号钢筋不包括搭接或焊接长度。


- 注：1. 材料：混凝土为C30；钢筋：Φ—HPB300，Φ—HRB400。  
2. 混凝土保护层厚度：40mm。  
3. 设计覆土厚度：0.4m~4.0m。  
4. 此盖板应原位现浇；跨中起拱25。  
5. Ø700人孔可改为Ø800，钢筋直径、根数及相对位置不变。  
6. 其他详见总说明。

异型三通雨、污水检查井(D=2400)  
盖板配筋(J04B8)

检  
选  
查  
井  
表  
井  
型  
圆  
形  
检  
查  
井  
矩  
形  
直  
线  
检  
查  
井  
矩  
形  
三  
通  
检  
查  
井  
矩  
形  
四  
通  
检  
查  
井  
异  
型  
三  
通  
检  
查  
井  
矩  
形  
检  
查  
小  
井  
三  
通  
矩  
形  
检  
查  
小  
井  
四  
通



检  
选  
用  
井  
表  
井  
型  
圆  
形  
检  
查  
井  
矩  
形  
直  
线  
检  
查  
井  
矩  
形  
三  
通  
检  
查  
井  
矩  
形  
四  
通  
检  
查  
井  
异  
型  
三  
通  
检  
查  
井  
矩  
形  
小  
三  
通  
检  
查  
井  
矩  
形  
小  
四  
通

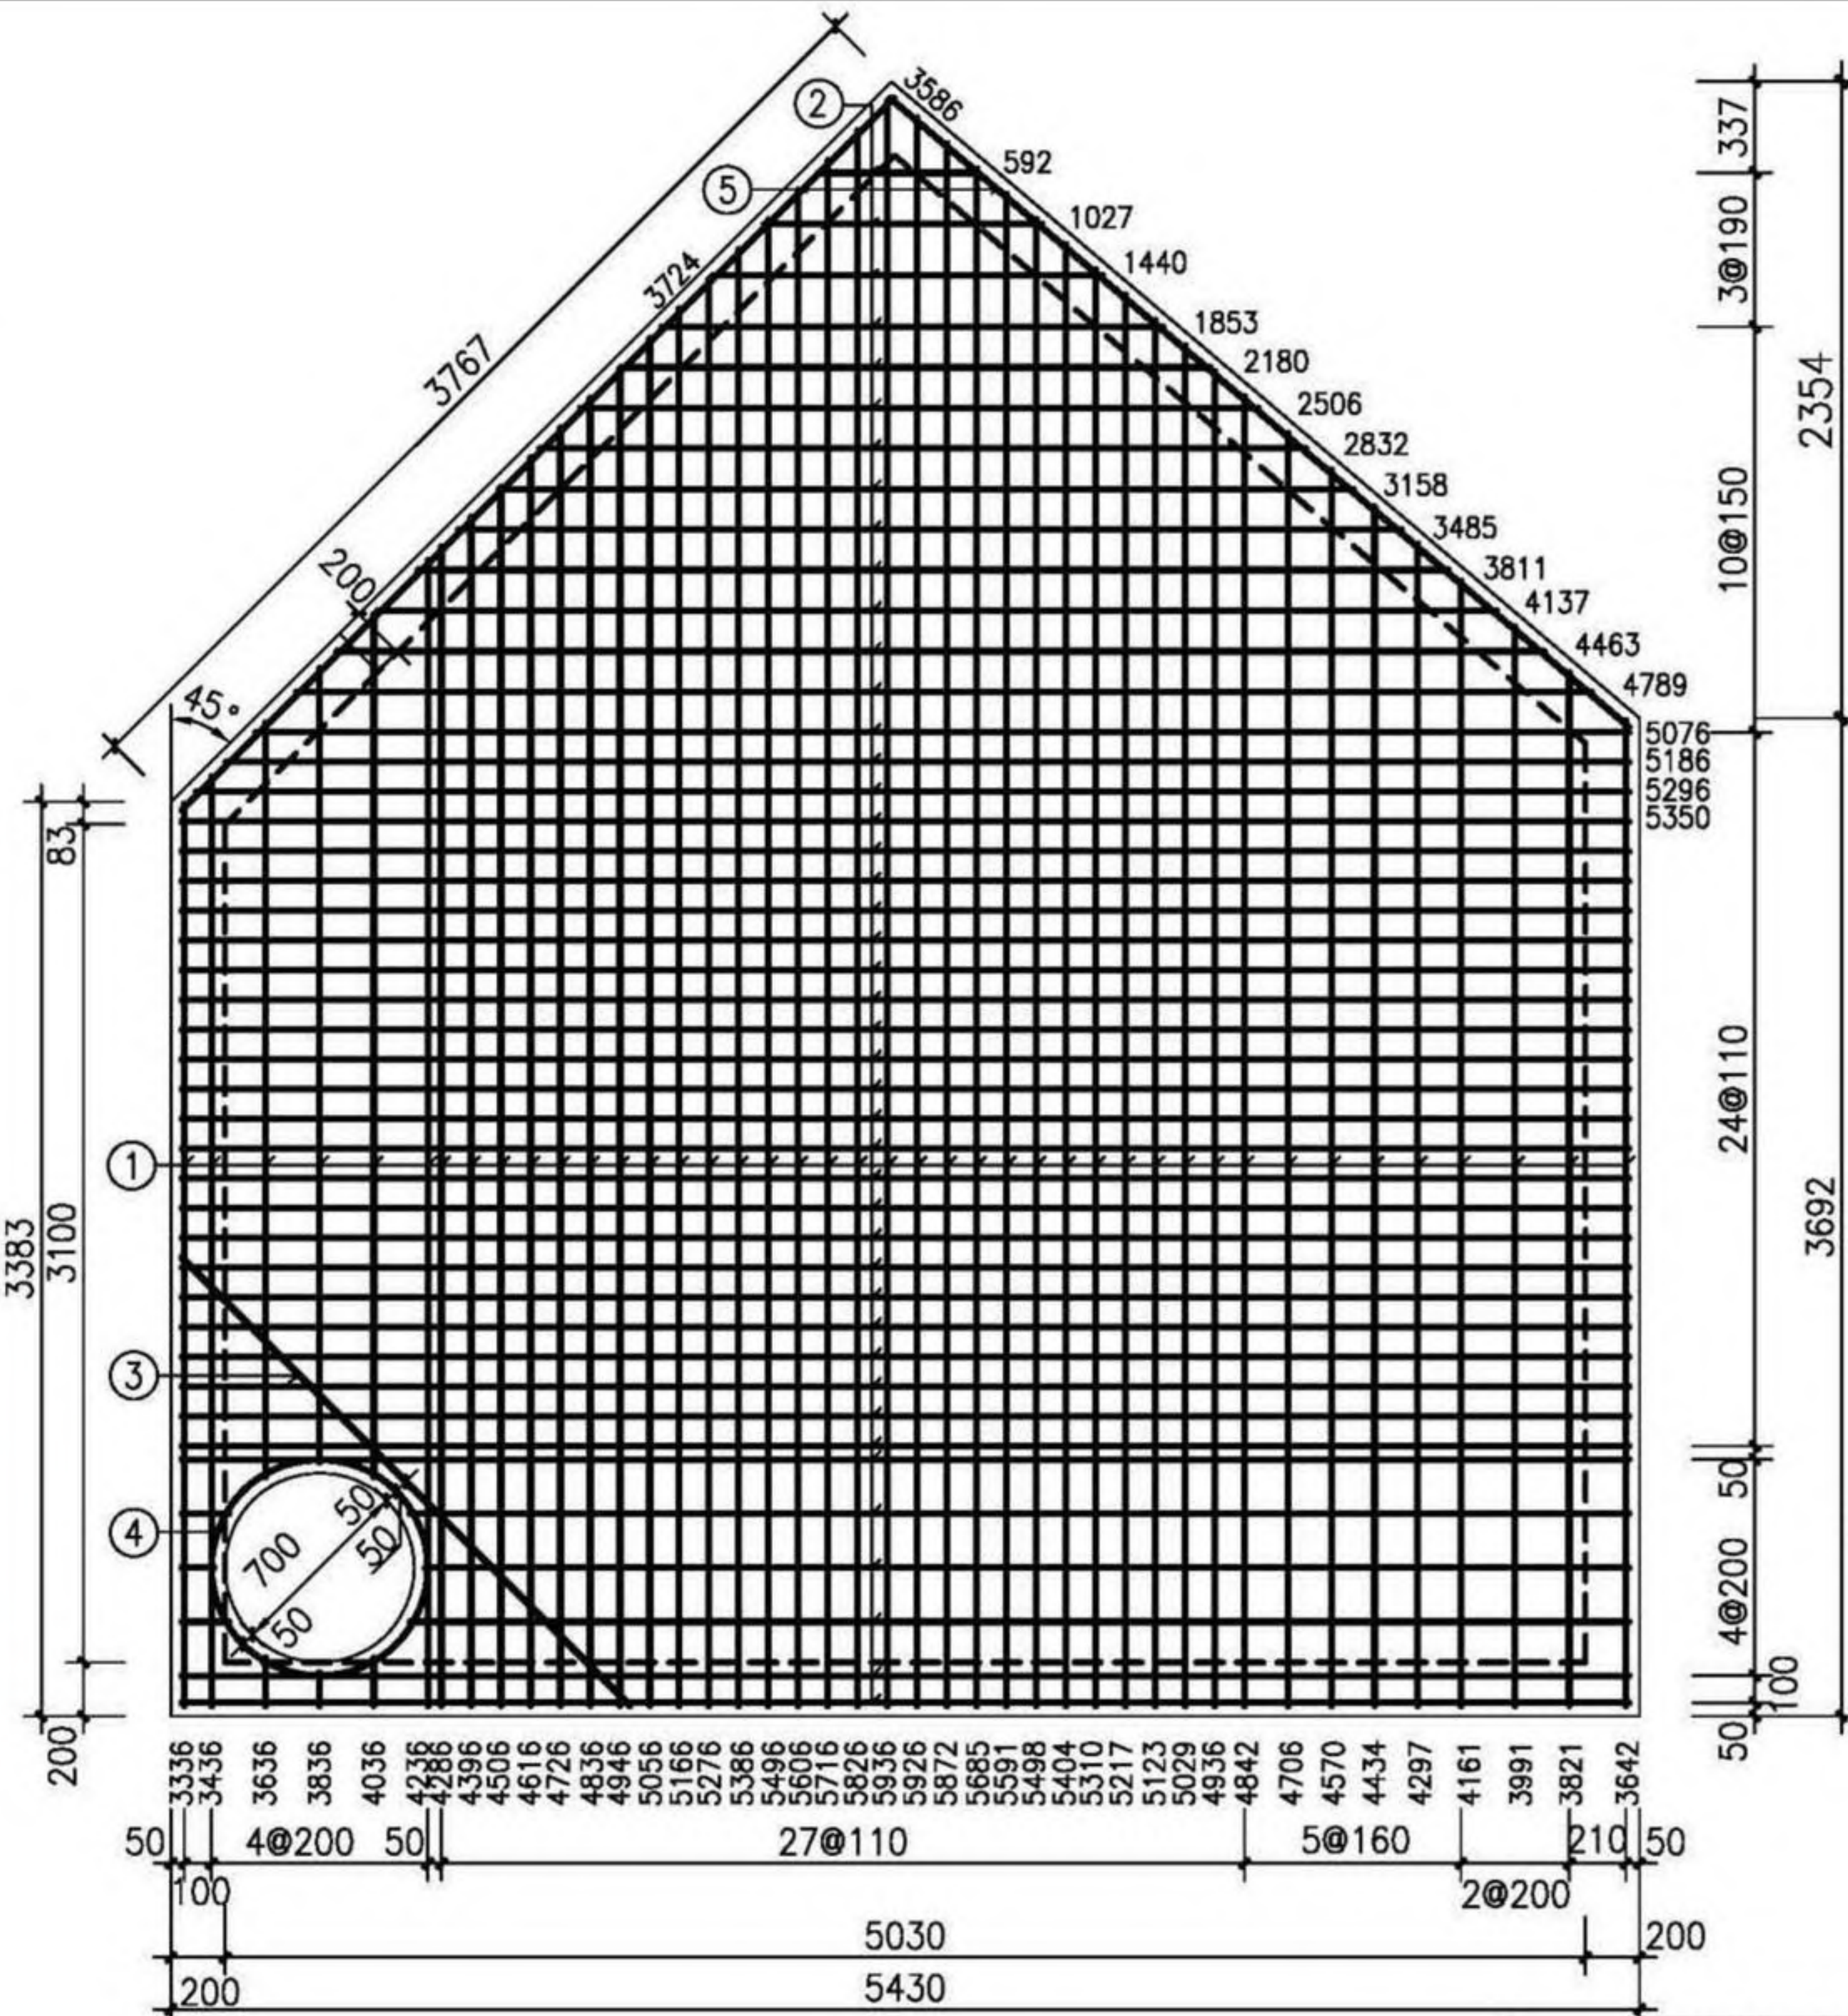

平面图

盖板规格表

| 盖板型号    | 盖板覆土厚<br>(m)                                       | 板厚h<br>(mm) | 混凝土<br>(m³) |
|---------|----------------------------------------------------|-------------|-------------|
| J04B9-1 | 0.8≤H <sub>s</sub> ≤2.0                            | 300         | 7.70        |
| J04B9-2 | 0.4≤H <sub>s</sub> <0.8<br>2.0<H <sub>s</sub> ≤4.0 | 320         | 8.21        |

钢筋表

| 编号                                                   | 型式 | J04B9-1 |    | J04B9-2 |    | 长度<br>(mm) |
|------------------------------------------------------|----|---------|----|---------|----|------------|
|                                                      |    | 规格      | 数量 | 规格      | 数量 |            |
| ①                                                    | —  | Φ20     | 42 | Φ22     | 42 | 分示         |
| ②                                                    | —  | Φ20     | 44 | Φ22     | 44 | 分示         |
| ③                                                    | —  | Φ20     | 1  | Φ22     | 1  | 2340       |
| ④                                                    | ○  | Φ12     | 1  | Φ12     | 1  | 2510       |
| ⑤                                                    | —  | Φ20     | 2  | Φ22     | 2  | 分示         |
| 说明：1. 钢筋放下层；③ ⑤号筋在最上层；钢筋遇洞口断开。<br>2. ④号钢筋不包括搭接或焊接长度。 |    |         |    |         |    |            |

- 注：1. 材料：混凝土为C30；钢筋：Φ—HPB300，Φ—HRB400。  
2. 混凝土保护层厚度：40mm。  
3. 设计覆土厚度：0.4m~4.0m。  
4. 此盖板应原位现浇；跨中起拱25。  
5. Φ700人孔可改为Φ800，钢筋直径、根数及相对位置不变。  
6. 其他详见总说明。

异型三通雨、污水检查井(D=2600)  
盖板配筋(J04B9)

图集号 20S515


审核 何彬 何彬 校对 王晓玥 王晓玥 设计 高兴军 高兴军

页 117

检  
选  
用  
井  
表  
井  
型  
圆  
形  
检  
查  
井  
矩  
形  
直  
线  
检  
查  
井  
矩  
形  
三  
通  
检  
查  
井  
矩  
形  
四  
通  
检  
查  
井  
异  
型  
三  
通  
检  
查  
井  
矩  
形  
小  
三  
通  
检  
查  
井  
矩  
形  
小  
四  
通



检  
选  
用  
井  
表  
井  
型  
圆  
形  
检  
查  
井  
矩  
形  
直  
线  
检  
查  
井  
矩  
形  
三  
通  
检  
查  
井  
矩  
形  
四  
通  
检  
查  
井  
异  
型  
三  
通  
检  
查  
井  
矩  
形  
检  
查  
小  
井  
三  
通  
矩  
形  
检  
查  
小  
井  
四  
通

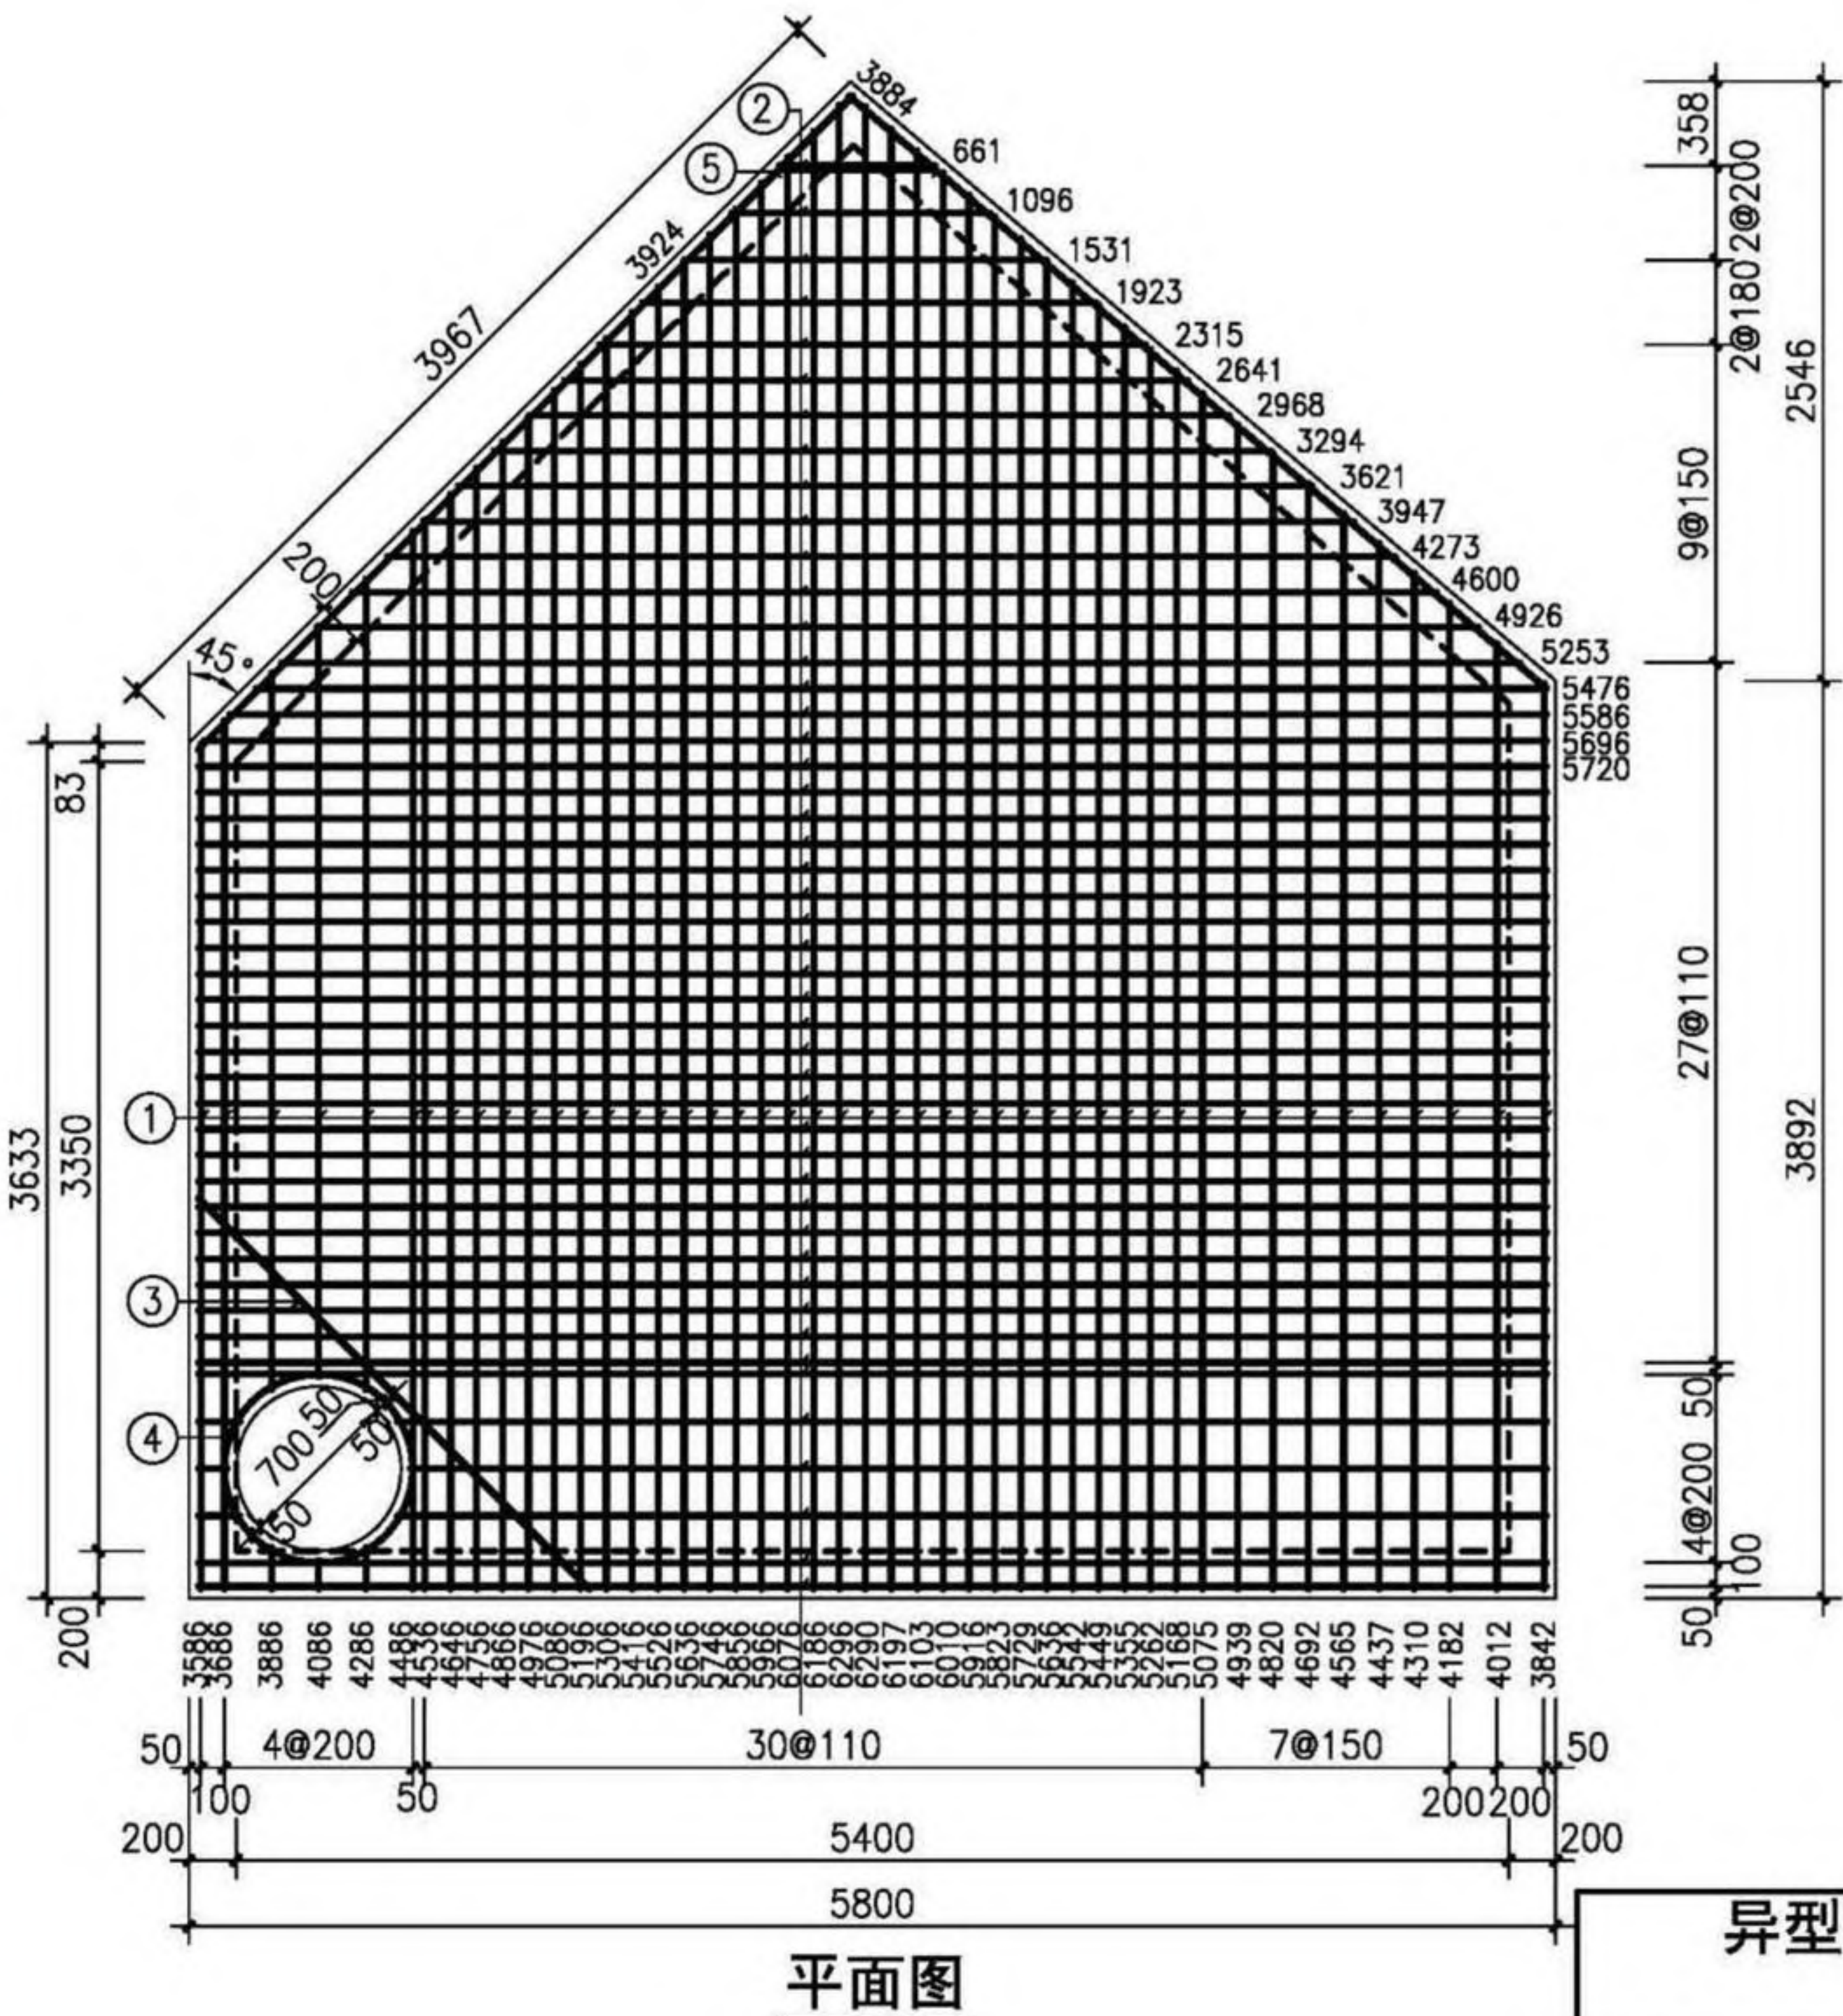

盖板规格表

| 盖板型号     | 盖板覆土厚<br>(m)                                 | 板厚 $h$<br>(mm) | 混凝土<br>( $m^3$ ) |
|----------|----------------------------------------------|----------------|------------------|
| J04B10-1 | $0.8 \leq H_s \leq 2.0$                      | 320            | 9.35             |
| J04B10-2 | $0.4 \leq H_s < 0.8$<br>$2.0 < H_s \leq 4.0$ | 340            | 9.93             |

钢筋表

| 编号 | 型式 | J04B10-1  |    | J04B10-2  |    | 长度<br>(mm) |
|----|----|-----------|----|-----------|----|------------|
|    |    | 规格        | 数量 | 规格        | 数量 |            |
| ①  | —  | $\Phi 20$ | 46 | $\Phi 22$ | 46 | 分示         |
| ②  | —  | $\Phi 20$ | 47 | $\Phi 22$ | 47 | 分示         |
| ③  | —  | $\Phi 20$ | 1  | $\Phi 22$ | 1  | 2340       |
| ④  | ○  | $\Phi 12$ | 1  | $\Phi 12$ | 1  | 2510       |
| ⑤  | —  | $\Phi 20$ | 2  | $\Phi 22$ | 2  | 分示         |


说明：1. 钢筋放下层；③ ⑤ 筋在最上层；  
钢筋遇洞口断开。  
2. ④ 号钢筋不包括搭接或焊接长度。

- 注：1. 材料：混凝土为C30；钢筋： $\Phi$ -HPB300， $\Phi$ -HRB400。  
2. 混凝土保护层厚度：40mm。  
3. 设计覆土厚度：0.4m~4.0m。  
4. 此盖板应原位现浇；跨中起拱25mm。  
5.  $\Phi 700$ 人孔可改为 $\Phi 800$ ，钢筋直径、根数及相对位置不变。  
6. 其他详见总说明。

检  
选  
用  
井  
表  
井  
型  
圆  
形  
检  
查  
井  
矩  
形  
直  
线  
检  
查  
井  
矩  
形  
三  
通  
检  
查  
井  
矩  
形  
四  
通  
检  
查  
井  
异  
型  
三  
通  
检  
查  
井  
矩  
形  
检  
查  
小  
井  
三  
通  
矩  
形  
检  
查  
小  
井  
四  
通



检  
选  
用  
井  
表  
井  
型  
圆  
形  
检  
查  
井  
矩  
形  
直  
线  
检  
查  
井  
矩  
形  
三  
通  
检  
查  
井  
矩  
形  
四  
通  
检  
查  
井  
异  
型  
三  
通  
检  
查  
井  
矩  
形  
检  
查  
小  
井  
三  
通  
矩  
形  
检  
查  
小  
井  
四  
通

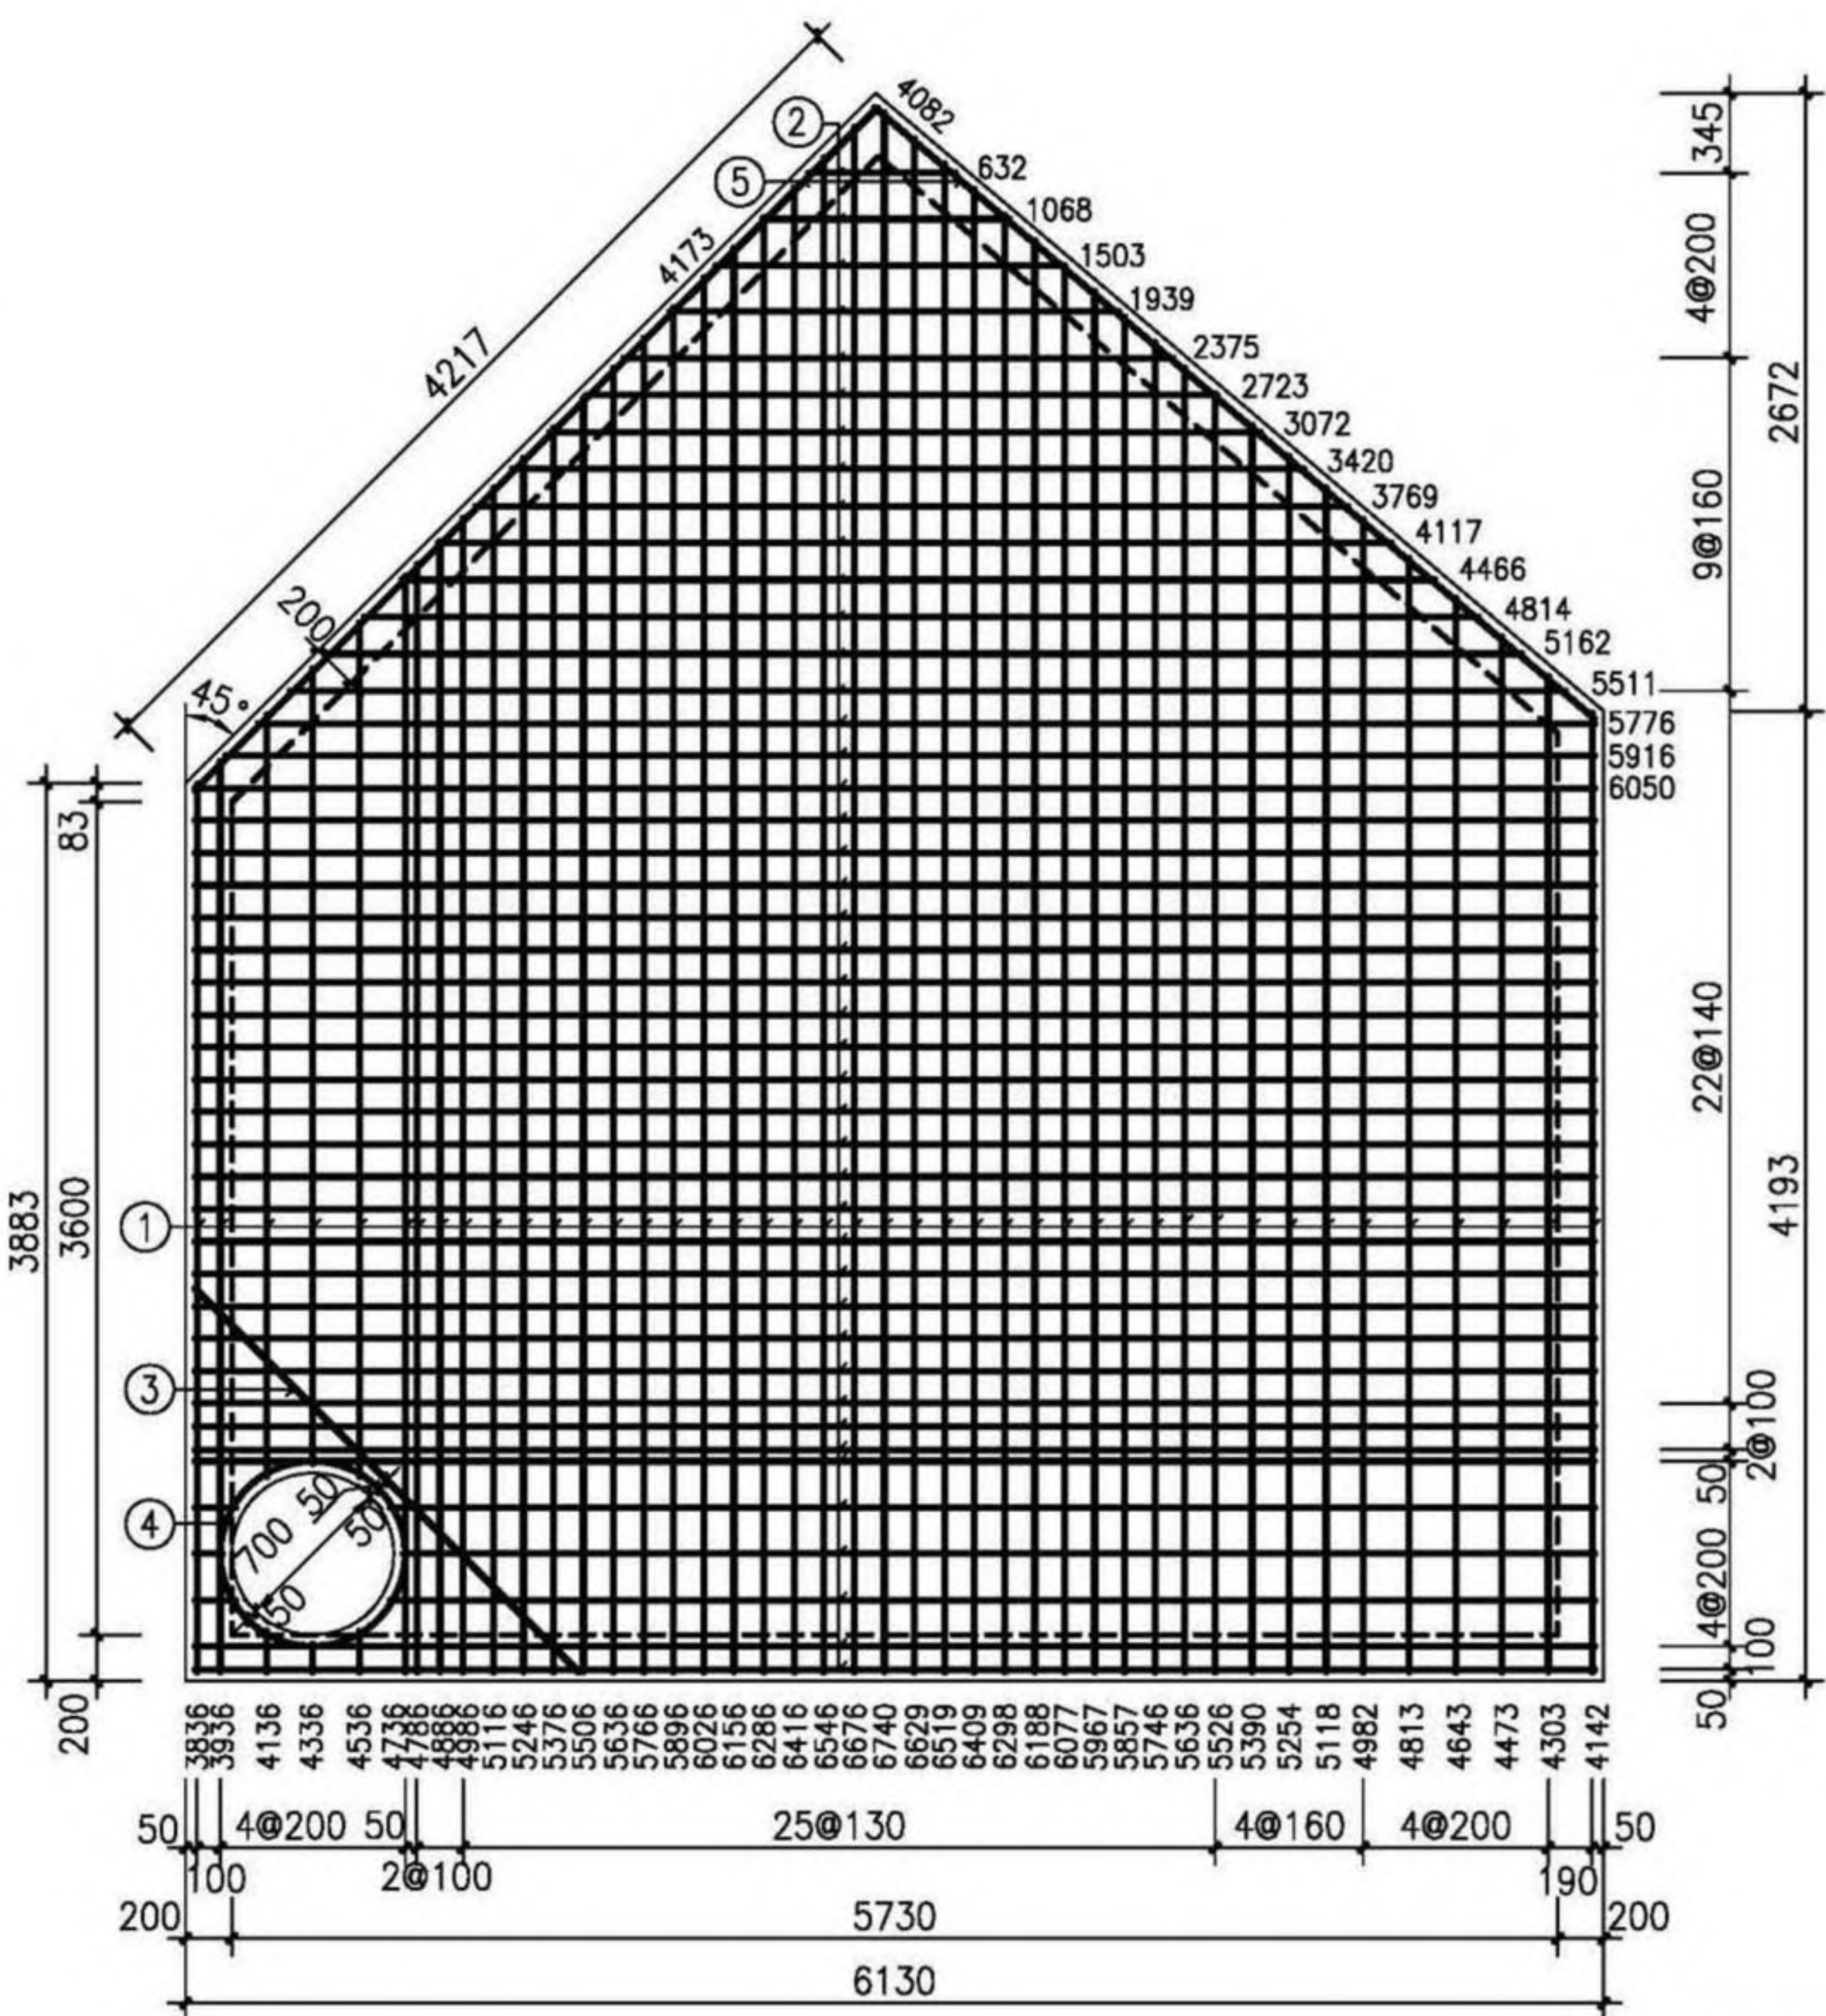

平面图

盖板规格表

| 盖板型号     | 盖板覆土厚<br>(m)                                 | 板厚 $h$<br>(mm) | 混凝土<br>( $m^3$ ) |
|----------|----------------------------------------------|----------------|------------------|
| J04B11-1 | $0.8 \leq H_s \leq 2.0$                      | 340            | 11.24            |
| J04B11-2 | $0.4 \leq H_s < 0.8$<br>$2.0 < H_s \leq 4.0$ | 360            | 11.90            |

钢筋表

| 编号                                                        | 型式 | J04B11-1  |    | J04B11-2  |    | 长度<br>(mm) |
|-----------------------------------------------------------|----|-----------|----|-----------|----|------------|
|                                                           |    | 规格        | 数量 | 规格        | 数量 |            |
| ①                                                         | —  | $\Phi 22$ | 43 | $\Phi 25$ | 43 | 分示         |
| ②                                                         | —  | $\Phi 22$ | 44 | $\Phi 25$ | 44 | 分示         |
| ③                                                         | —  | $\Phi 22$ | 1  | $\Phi 25$ | 1  | 2340       |
| ④                                                         | ○  | $\Phi 12$ | 1  | $\Phi 12$ | 1  | 2510       |
| ⑤                                                         | —  | $\Phi 22$ | 2  | $\Phi 25$ | 2  | 分示         |
| 说明：1. 钢筋放下层；③ ⑤ 筋在最上层；<br>钢筋遇洞口断开。<br>2. ④ 号钢筋不包括搭接或焊接长度。 |    |           |    |           |    |            |

- 注：1. 材料：混凝土为C30；钢筋： $\Phi$ —HPB300， $\Phi$ —HRB400。  
2. 混凝土保护层厚度：40mm。  
3. 设计覆土厚度：0.4m~4.0m。  
4. 此盖板应原位现浇；跨中起拱25mm。  
5.  $\Phi 700$ 人孔可改为 $\Phi 800$ ，钢筋直径、根数及相对位置不变。  
6. 其他详见总说明。



异型三通雨、污水检查井(D=3000)  
盖板配筋(J04B11)

审核 何彬 何彬 校对 王晓玥 王晓玥 设计 高兴军 高兴军

检  
选  
用  
井  
表  
井  
型  
圆  
形  
检  
查  
井  
矩  
形  
直  
线  
检  
查  
井  
矩  
形  
三  
通  
检  
查  
井  
矩  
形  
四  
通  
检  
查  
井  
异  
型  
三  
通  
检  
查  
井  
矩  
形  
检  
查  
小  
井  
三  
通  
矩  
形  
检  
查  
小  
井  
四  
通



检查井井型  
圆形检查井  
矩形直线  
矩形三通  
矩形四通  
异型三通  
矩形小三通  
矩形小四通

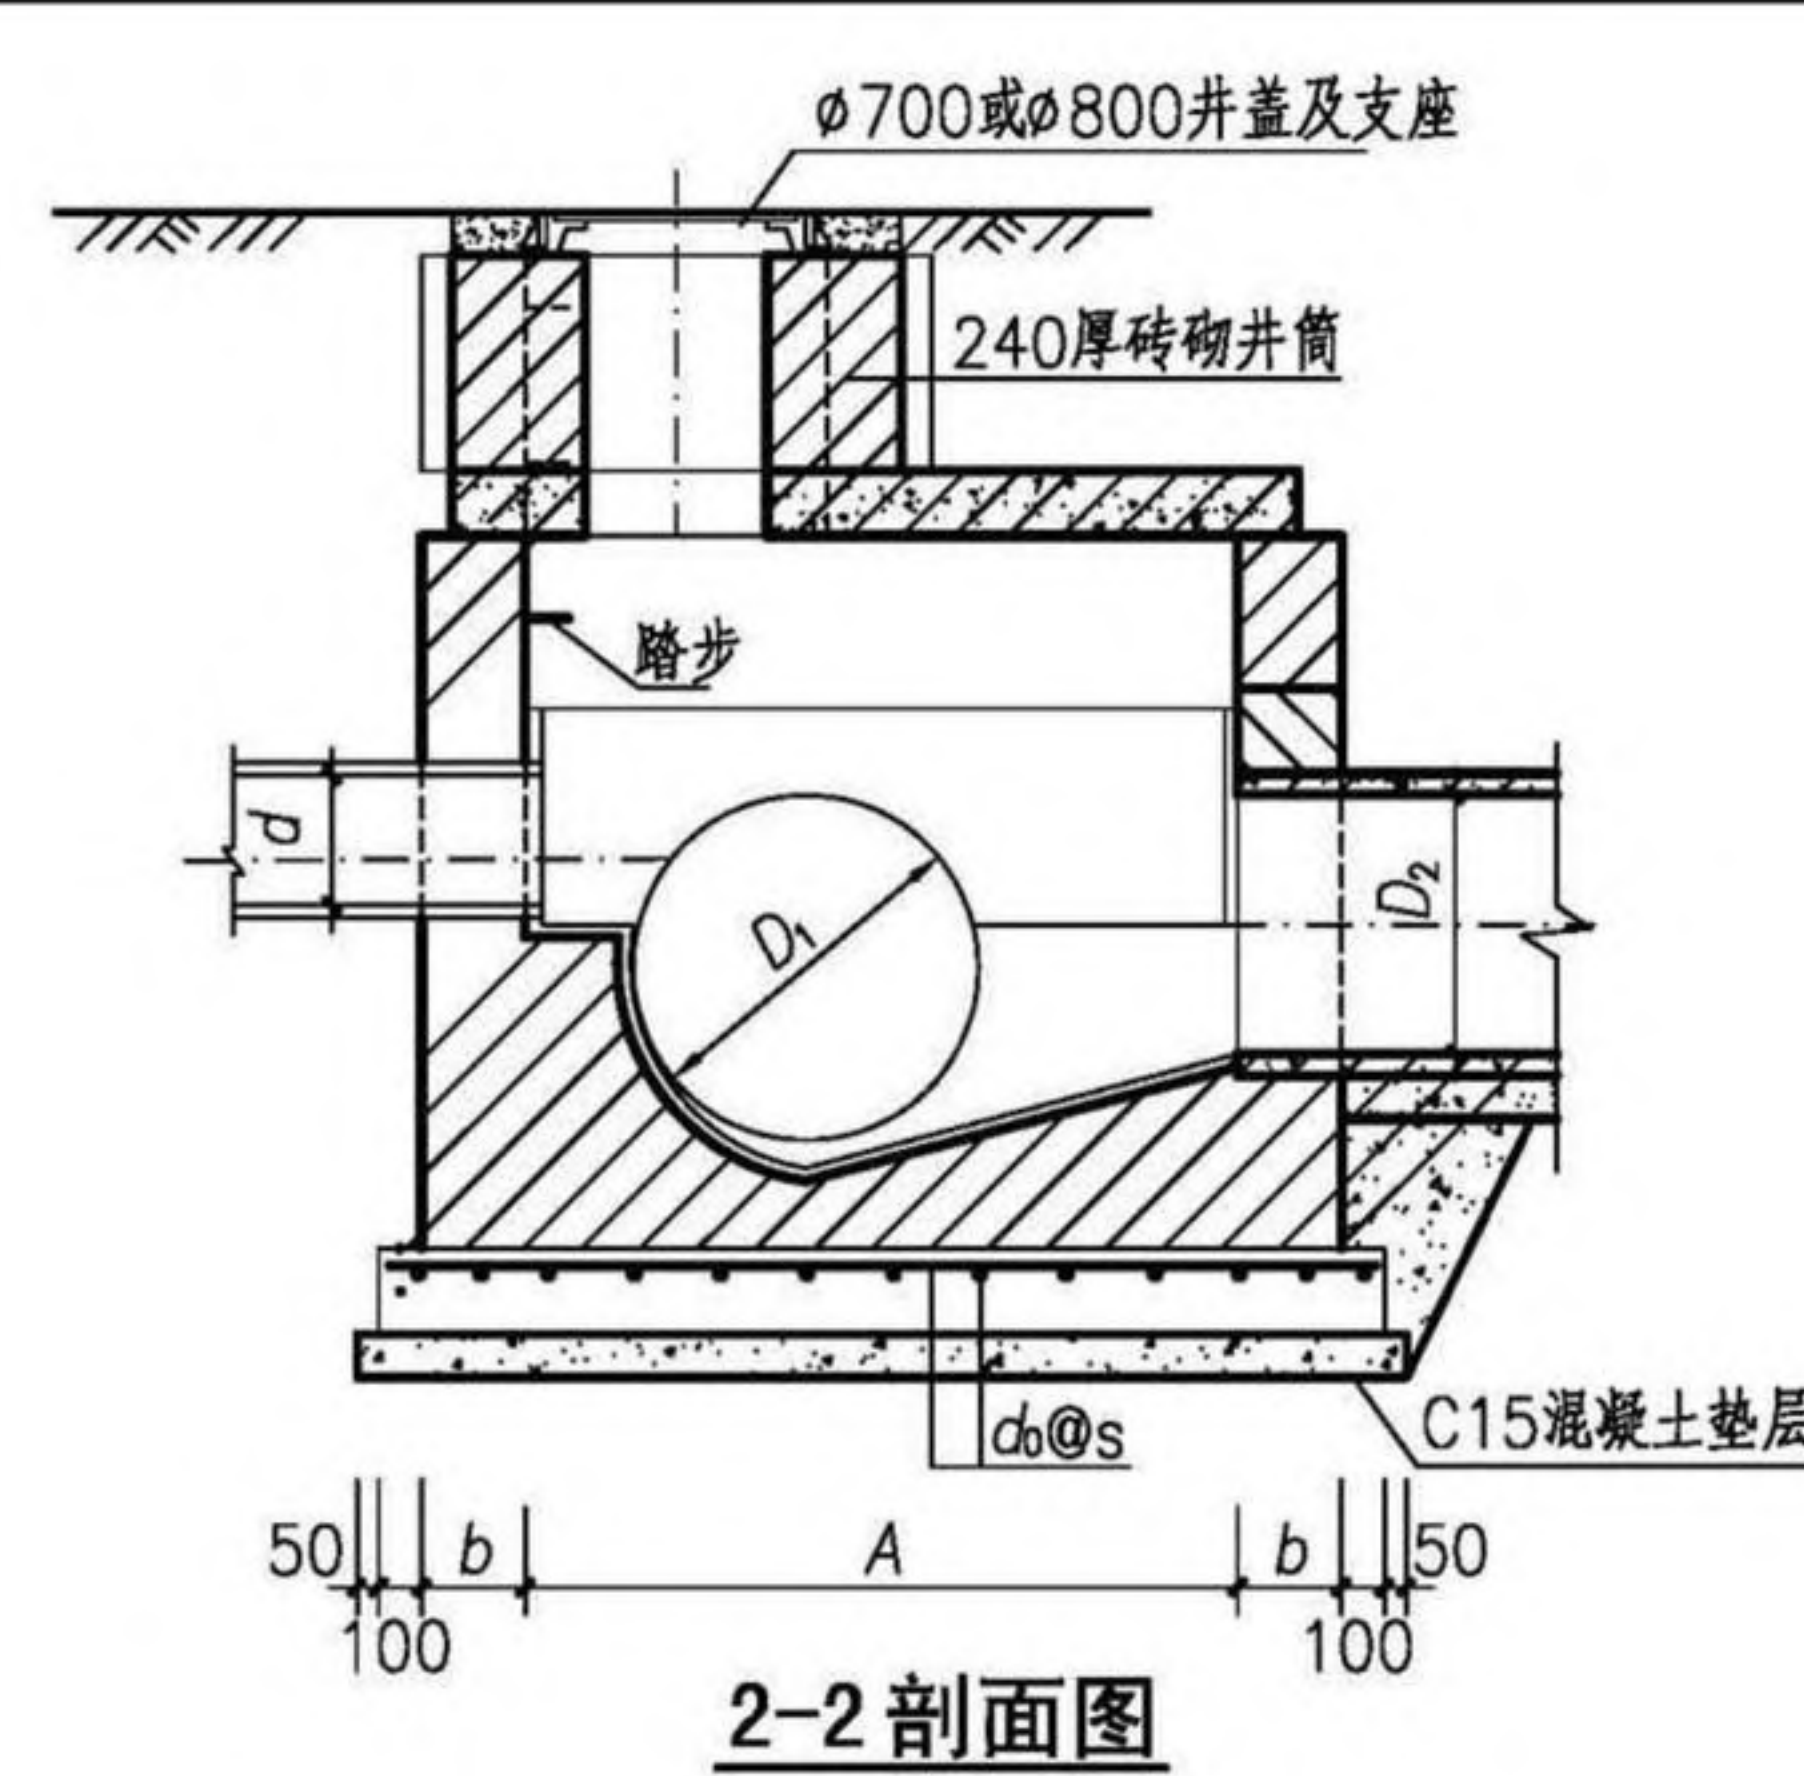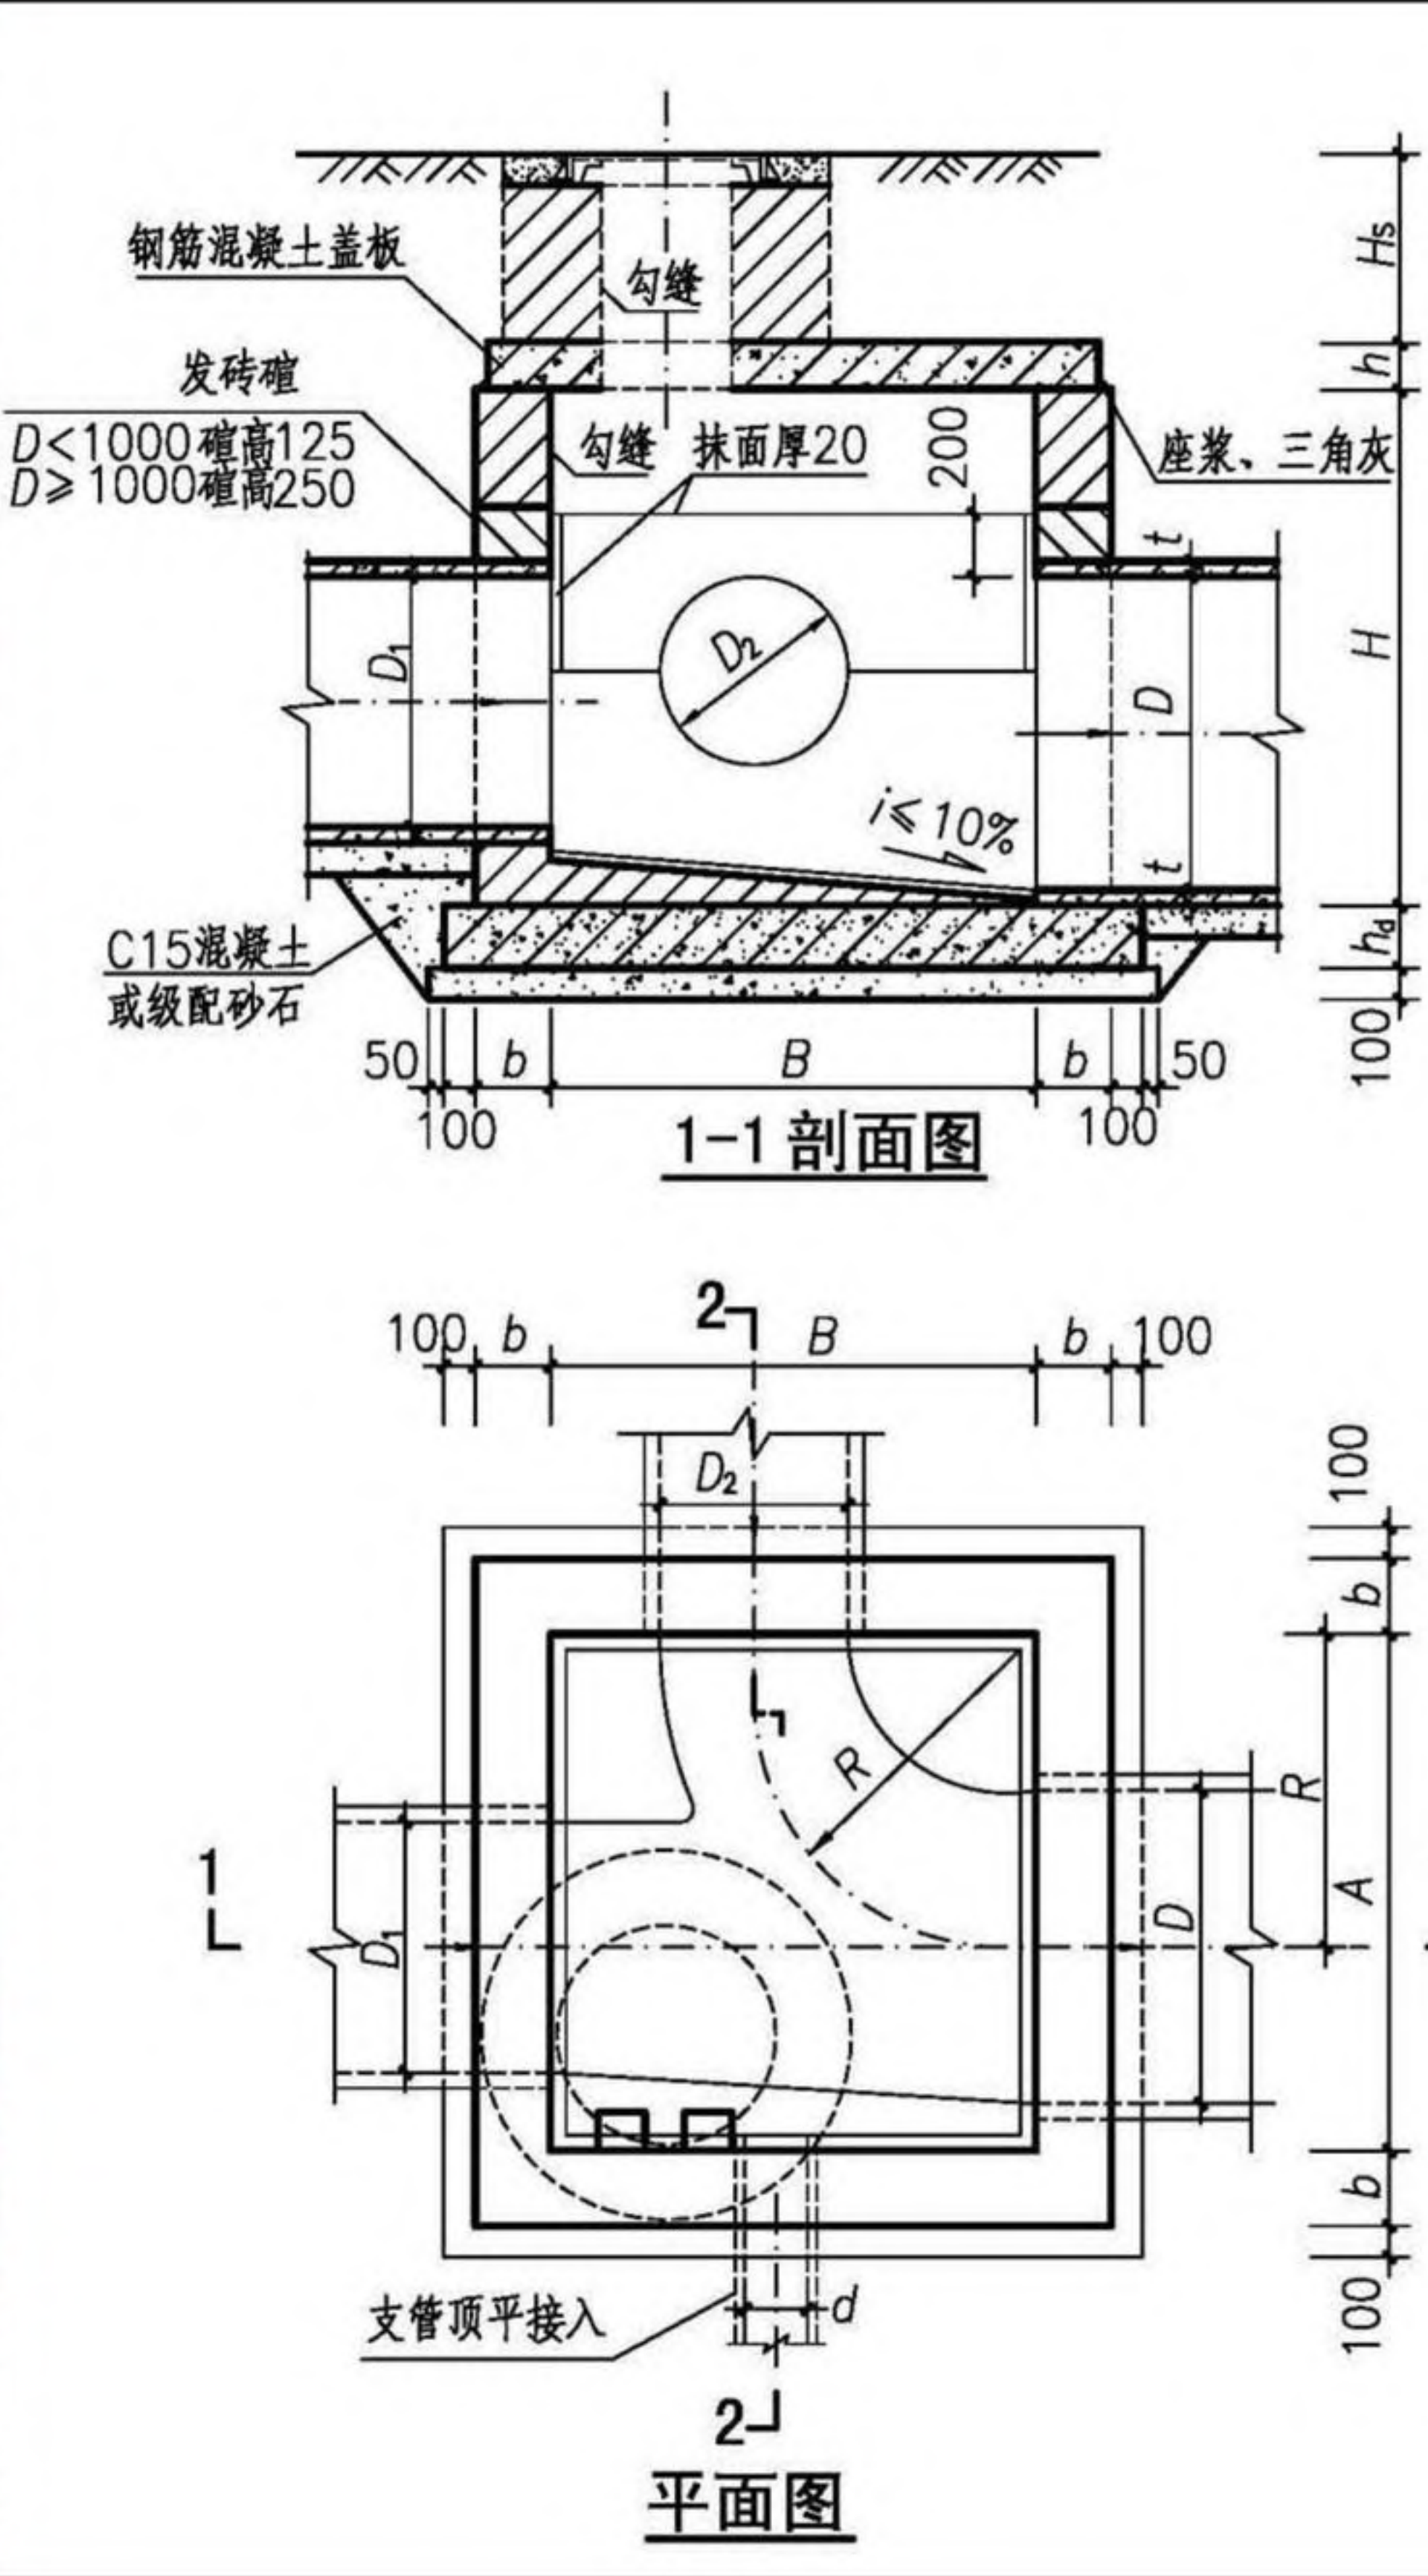

- 注：1. 井墙及井筒采用M10水泥砂浆砌MU15烧结普通砖或MU20混凝土普通砖；流槽采用与井室相同的材料同步砌筑完成。
2. 抹面、勾缝、座浆、三角灰均用M10防水水泥砂浆。
3. 底板混凝土C30；钢筋  $\phi$ -HPB300、 $\Phi$ -HRB400；混凝土净保护层厚度40mm。
4. 接入管道超挖部分用混凝土或级配砂石填实。
5. 管道与墙体、底板间隙应砂浆砌筑、填实、挤压严密。
6. 图中井室尺寸、适用条件、盖板型号及干管、支管允许管径应根据D值按第121页确定。
7. 遇地下水时，井墙外用M10防水水泥砂浆抹面至地下水位以上500mm，厚20mm。
8. 流槽部分在安放踏步的同侧加设脚窝，踏步及脚窝布置、踏步安装见第332、334页。
9. 其他要求详见总说明。

|                      |     |     |    |     |     |    |     |        |
|----------------------|-----|-----|----|-----|-----|----|-----|--------|
| 矩形小三通砖砌雨水检查井 (J05yz) |     |     |    |     |     |    | 图集号 | 20S515 |
| 审核                   | 李振川 | 李振川 | 校对 | 王晓玥 | 王晓玥 | 设计 | 周志坚 | 周志坚    |
|                      |     |     |    |     |     |    | 页   | 120    |

检查井井型  
圆形检查井  
矩形直线  
矩形三通  
矩形四通  
异型三通  
矩形小三通  
矩形小四通



检  
查  
井  
表  
型  
圆  
形  
检  
查  
井  
矩  
形  
直  
线  
检  
查  
井  
矩  
形  
三  
通  
检  
查  
井  
矩  
形  
四  
通  
检  
查  
井  
异  
型  
三  
通  
检  
查  
井  
矩  
形  
小  
三  
通  
检  
查  
井  
矩  
形  
小  
井  
四  
通

矩形小三通砖砌雨水检查井（J05yz）各部尺寸及工程量表（无地下水）

| 管径 (mm) |                |                |       | 各部尺寸 (mm) |      |      |      | 0.8m≤H <sub>S</sub> ≤4.0m |                        |                          |                         |      |                   |            |                           | 砖井筒<br>(m <sup>3</sup> /m) | 盖板型号   |
|---------|----------------|----------------|-------|-----------|------|------|------|---------------------------|------------------------|--------------------------|-------------------------|------|-------------------|------------|---------------------------|----------------------------|--------|
| D       | D <sub>1</sub> | D <sub>2</sub> | d     | A         | B    | R    | H    | b<br>(mm)                 | h <sub>d</sub><br>(mm) | 墙砌体<br>(m <sup>3</sup> ) | 底板混凝土 (m <sup>3</sup> ) |      | 底板钢筋              |            | 砂浆抹面<br>(m <sup>2</sup> ) |                            |        |
|         |                |                |       |           |      |      |      |                           |                        |                          | 底板                      | 垫层   | d <sub>0</sub> @s | 重量<br>(kg) |                           |                            |        |
| 1000    | 600~1000       | 400~600        | ≤300  | 1700      | 1500 | 1000 | 1900 | 240                       | 250                    | 4.91                     | 1.30                    | 0.57 | Φ12@200           | 44.84      | 8.66                      | 0.71                       | J05B1  |
| 1200    | 600~1200       | 500~700        | ≤400  | 2100      | 1800 | 1200 | 1920 |                           |                        | 7.28                     | 1.72                    | 0.74 |                   | 61.01      | 12.55                     |                            | J05B2  |
| 1400    | 700~1400       | 500~800        | ≤400  | 2400      | 2000 | 1400 | 1940 |                           |                        | 10.06                    | 2.06                    | 0.88 |                   | 74.24      | 17.18                     |                            | J05B3  |
| 1600    | 700~1600       | 600~900        | ≤500  | 2700      | 2300 | 1600 | 2170 |                           |                        | 14.25                    | 2.52                    | 1.07 | Φ12@100           | 175.47     | 22.09                     |                            | J05B4  |
| 1800    | 700~1800       | 600~900        | ≤600  | 3000      | 2500 | 1800 | 2410 |                           |                        | 19.17                    | 2.93                    | 1.24 |                   | 204.15     | 27.12                     |                            | J05B5  |
| 2000    | 800~2000       | 700~1100       | ≤600  | 3300      | 2800 | 2000 | 2750 | 370                       | 300                    | 29.89                    | 4.76                    | 1.67 | Φ12@100           | 280.13     | 33.13                     |                            | J05B6  |
| 2200    | 800~2200       | 800~1200       | ≤700  | 3700      | 3100 | 2200 | 2990 |                           |                        | 39.16                    | 5.62                    | 1.96 |                   | 331.30     | 40.38                     |                            | J05B7  |
| 2400    | 900~2400       | 900~1400       | ≤800  | 4000      | 3400 | 2400 | 3230 |                           |                        | 48.50                    | 6.43                    | 2.24 |                   | 515.62     | 47.65                     |                            | J05B8  |
| 2600    | 900~2600       | 900~1600       | ≤800  | 4300      | 3700 | 2600 | 3470 |                           |                        | 59.97                    | 7.29                    | 2.53 | 584.91            | 55.67      | J05B9                     |                            |        |
| 2800    | 1000~2800      | 1000~1800      | ≤900  | 4600      | 4000 | 2800 | 3710 |                           |                        | 350                      | 72.31                   | 9.58 | 2.84              | Φ16@100    | 860.26                    |                            | 64.15  |
| 3000    | 1000~3000      | 1000~2000      | ≤1000 | 5000      | 4300 | 3000 | 3950 |                           | 88.80                  |                          | 10.89                   | 3.23 | 978.64            |            | 74.17                     |                            | J05B11 |

矩形小三通砖砌雨水检查井（J05yz）各部尺寸及工程量表（有地下水）

| 管径 (mm) |                |                |     | 各部尺寸 (mm) |      |      |      | 0.8m≤H <sub>S</sub> ≤4.0m |                        |                          |                         |      |                   |            |                           | 砖井筒<br>(m <sup>3</sup> /m) | 盖板型号  |
|---------|----------------|----------------|-----|-----------|------|------|------|---------------------------|------------------------|--------------------------|-------------------------|------|-------------------|------------|---------------------------|----------------------------|-------|
| D       | D <sub>1</sub> | D <sub>2</sub> | d   | A         | B    | R    | H    | b<br>(mm)                 | h <sub>d</sub><br>(mm) | 墙砌体<br>(m <sup>3</sup> ) | 底板混凝土 (m <sup>3</sup> ) |      | 底板钢筋              |            | 砂浆抹面<br>(m <sup>2</sup> ) |                            |       |
|         |                |                |     |           |      |      |      |                           |                        |                          | 底板                      | 垫层   | d <sub>0</sub> @s | 重量<br>(kg) |                           |                            |       |
| 1000    | 800~1000       | 400~600        | 300 | 1700      | 1500 | 1000 | 1900 | 490                       | 300                    | 8.96                     | 2.32                    | 0.83 | Φ14@200           | 94.47      | 26.76                     | 0.71                       | J05B1 |
| 1200    | 900~1200       | 500~700        | 400 | 2100      | 1800 | 1200 | 1920 |                           |                        | 11.91                    | 2.93                    | 1.04 |                   | 117.54     | 33.00                     |                            | J05B2 |
| 1400    | 900~1400       | 500~800        | 400 | 2400      | 2000 | 1400 | 1940 |                           |                        | 14.98                    | 3.42                    | 1.21 |                   | 135.05     | 38.81                     |                            | J05B3 |
| 1600    | 1000~1600      | 600~900        | 500 | 2700      | 2300 | 1600 | 2170 |                           |                        | 20.30                    | 4.05                    | 1.42 | Φ14@100           | 320.84     | 48.44                     |                            | J05B4 |
| 1800    | 1000~1800      | 600~900        | 600 | 3000      | 2500 | 1800 | 2410 |                           |                        | 26.40                    | 4.61                    | 1.62 |                   | 365.90     | 58.45                     |                            | J05B5 |
| 2000    | 1200~2000      | 700~1100       | 600 | 3300      | 2800 | 2000 | 2750 |                           |                        | 34.35                    | 5.35                    | 1.87 |                   | 424.61     | 71.66                     |                            | J05B6 |
| 2200    | 1400~2200      | 800~1200       | 700 | 3700      | 3100 | 2200 | 2990 |                           |                        | 44.44                    | 6.27                    | 2.18 |                   | 497.94     | 85.84                     |                            | J05B7 |

注：1. D>2200时，矩形小三通砖砌雨水检查井不适用于有地下水工况。  
2. D<sub>1</sub>、D<sub>2</sub>应与下游管径D流量匹配，较大D<sub>1</sub>值应匹配较小D<sub>2</sub>值。  
3. 工程量按井筒Φ700、D<sub>1</sub>、D<sub>2</sub>的最小管径计算，不计d的影响。  
4. 盖板工程量详见盖板配筋图。

矩形小三通砖砌雨水检查井各部尺寸及工程量表

审核 李振川 李振川 校对 王晓玥 王晓玥 设计 周志坚 周志坚

图集号

20S515


页

121

检  
查  
井  
表  
型  
圆  
形  
检  
查  
井  
矩  
形  
直  
线  
检  
查  
井  
矩  
形  
三  
通  
检  
查  
井  
矩  
形  
四  
通  
检  
查  
井  
异  
型  
三  
通  
检  
查  
井  
矩  
形  
小  
三  
通  
检  
查  
井  
矩  
形  
小  
井  
四  
通



检查井井型  
圆形检查井  
矩形直线  
检查井  
矩形三通  
检查井  
矩形四通  
检查井  
异型三通  
检查井  
矩形小三通  
检查井  
矩形小四通  
检查井

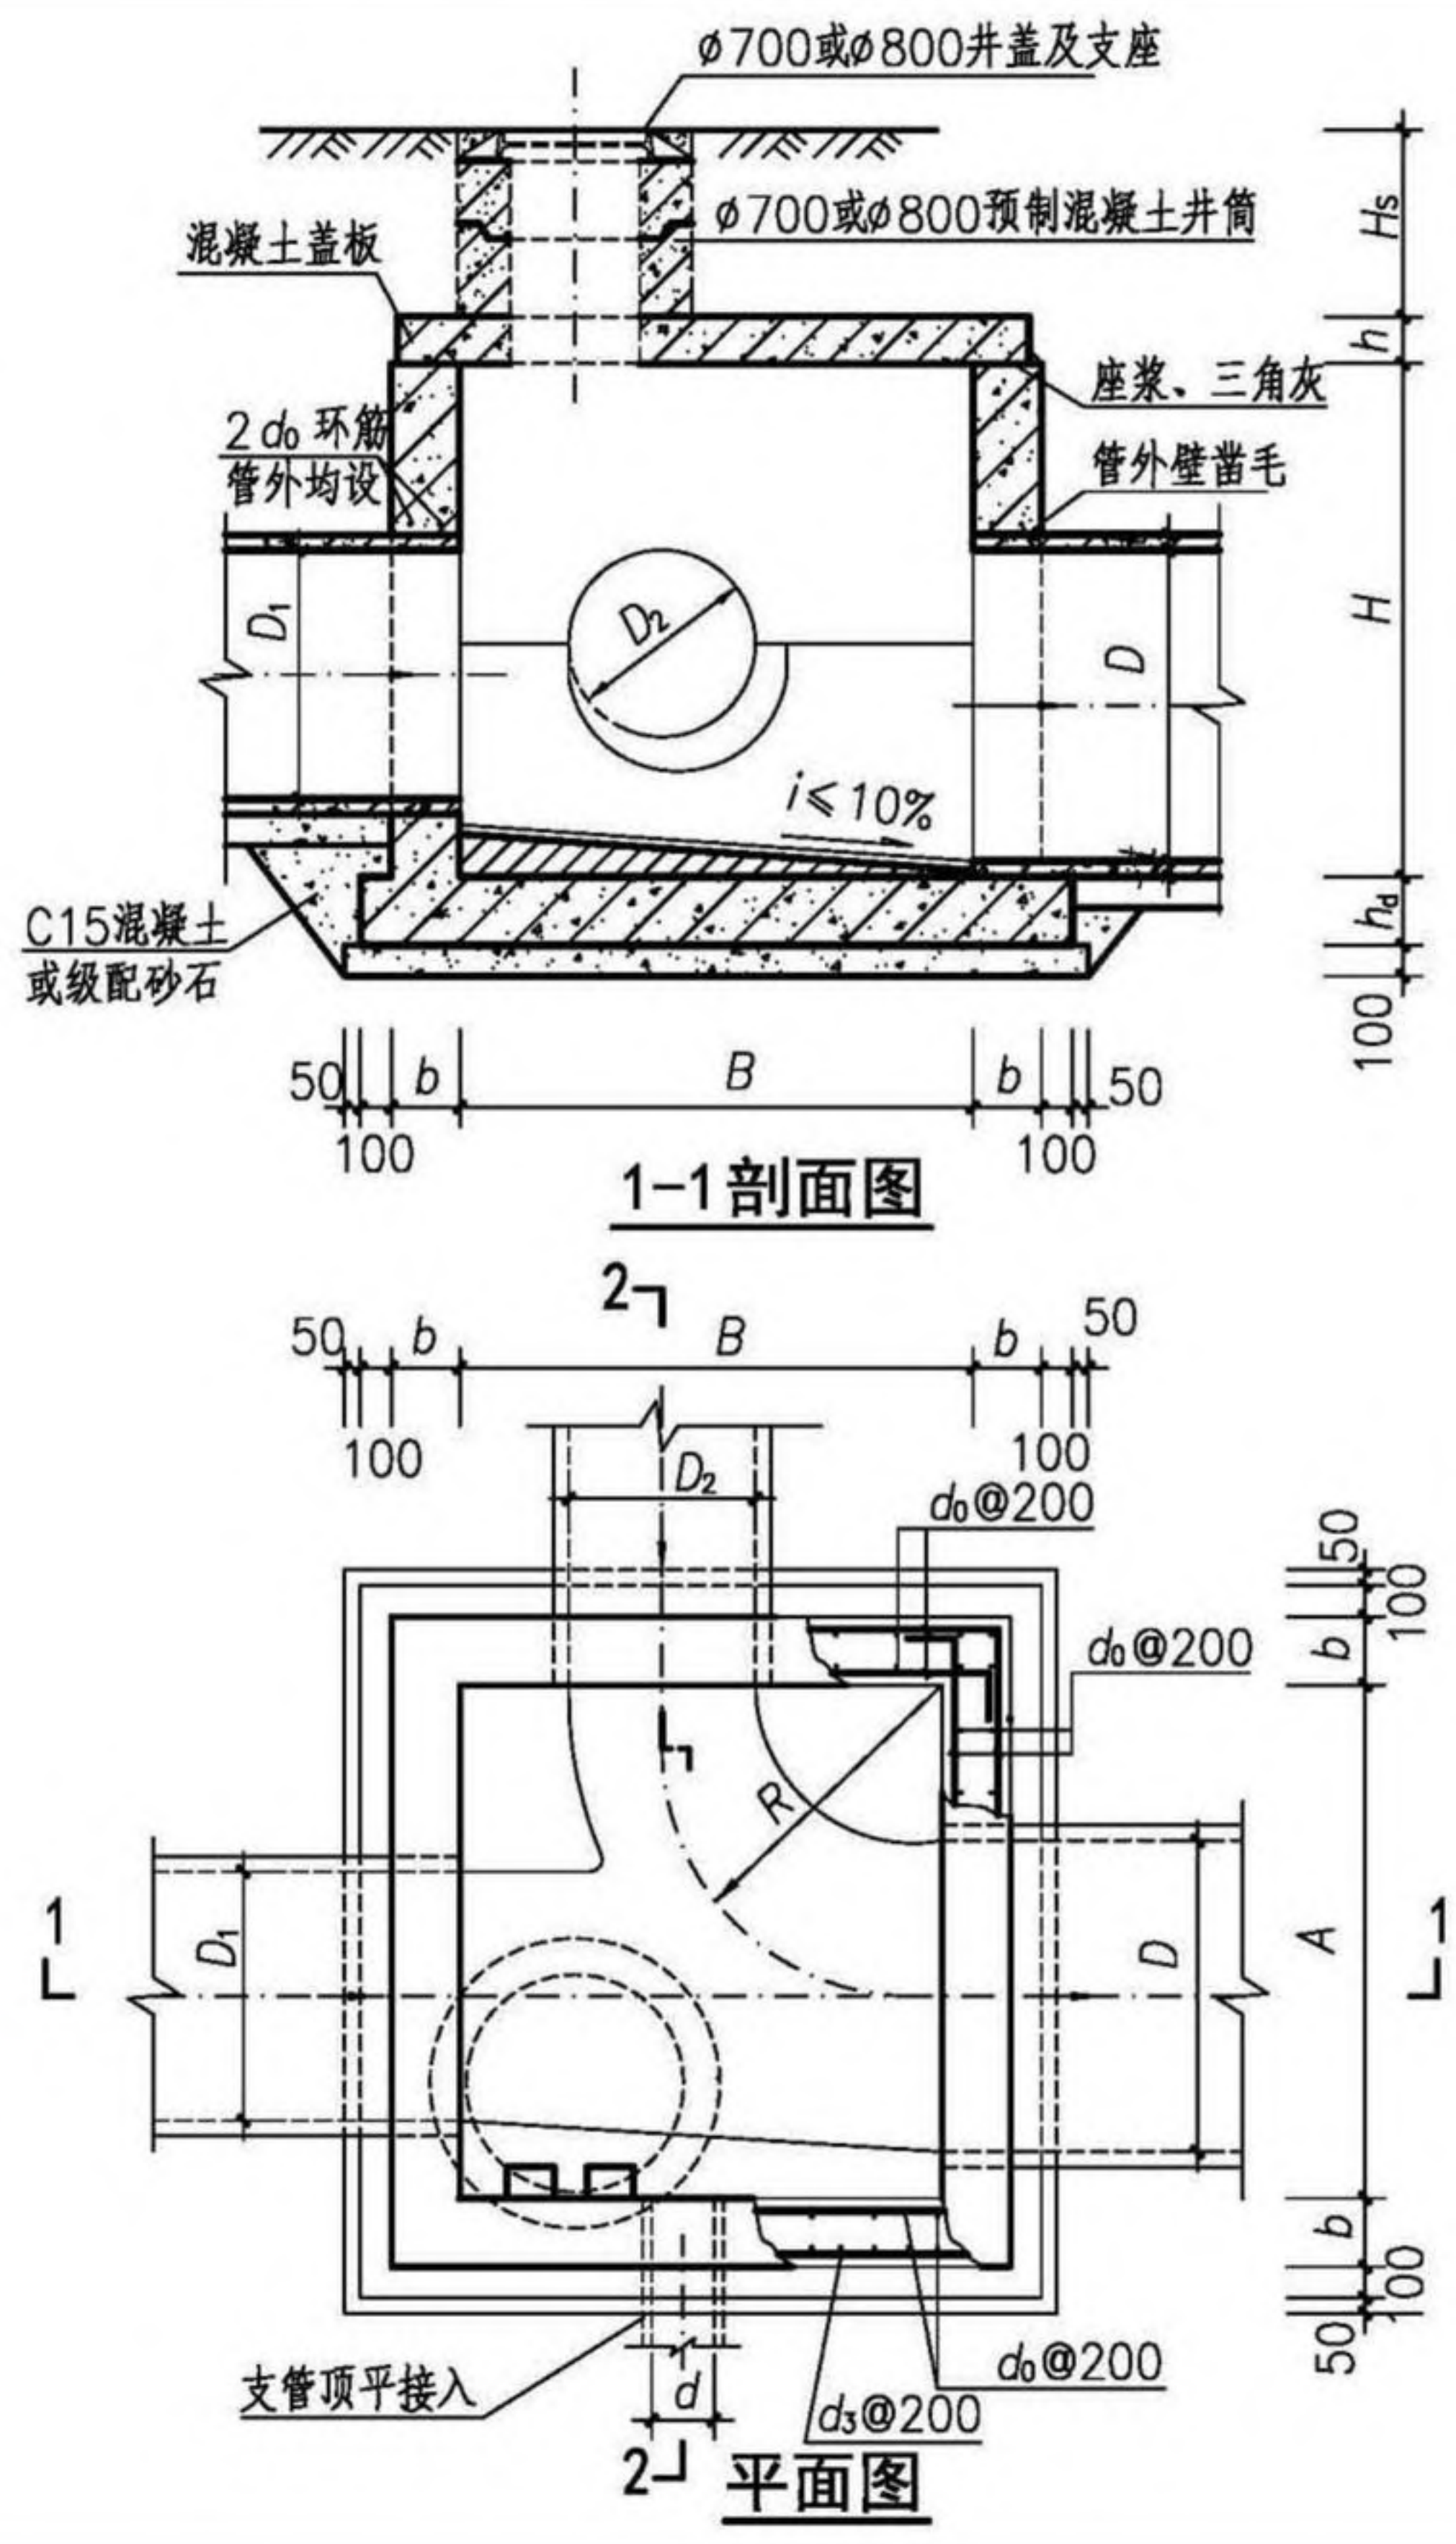

- 注：1. 井墙及底板混凝土为C30、S6；钢筋  $\phi$ -HPB300、 $\Phi$ -HRB400。  
2. 混凝土净保护层厚度40mm。  
3. 座浆、抹三角灰均用M10防水水泥砂浆。  
4. 流槽用C15混凝土浇筑或用M10水泥砂浆砌MU10流槽专用砖，M10防水水泥砂浆抹面，厚20mm。  
5. 接入管道超挖部分用混凝土或级配砂石填实。  
6. 管道与墙体、底板间隙应混凝土浇筑或砂浆填实、挤压严密。  
7. 图中井室尺寸、适用条件、盖板型号及干管、支管管径应根据D值按第123、124页确定。  
8. 流槽部分在安放踏步的同侧加设脚窝，踏步及脚窝布置、踏步安装见第332、334页。  
9. 其他要求详见总说明。

|                      |     |     |    |     |     |    |     |        |
|----------------------|-----|-----|----|-----|-----|----|-----|--------|
| 矩形小三通混凝土雨水检查井(J05yh) |     |     |    |     |     |    | 图集号 | 20S515 |
| 审核                   | 李振川 | 李振川 | 校对 | 王晓玥 | 王晓玥 | 设计 | 周志坚 | 周志坚    |
|                      |     |     |    |     |     |    | 页   | 122    |

检查井井型  
圆形检查井  
矩形直线  
检查井  
矩形三通  
检查井  
矩形四通  
检查井  
异型三通  
检查井  
矩形小三通  
检查井  
矩形小四通  
检查井



检  
查  
井  
表  
型  
圆  
形  
检  
查  
井  
矩  
形  
直  
线  
检  
查  
井  
矩  
形  
三  
通  
检  
查  
井  
矩  
形  
四  
通  
检  
查  
井  
异  
型  
三  
通  
检  
查  
井  
矩  
形  
查  
小  
井  
三  
通  
矩  
形  
查  
小  
井  
四  
通

矩形小三通混凝土雨水检查井（J05yh）各部尺寸及工程量表（有地下水， $0.8\text{m} \leq H_s \leq 2.0\text{m}$ ）

| 管径 (mm) |                |                |       | 各部尺寸 (mm) |      |      |      | 0.8m≤H <sub>s</sub> ≤2.0m |                        |                |                |                   |                                |                                |          |         |                         | 流槽<br>(m <sup>3</sup> ) | 盖板型号   |
|---------|----------------|----------------|-------|-----------|------|------|------|---------------------------|------------------------|----------------|----------------|-------------------|--------------------------------|--------------------------------|----------|---------|-------------------------|-------------------------|--------|
| D       | D <sub>1</sub> | D <sub>2</sub> | d     | A         | B    | R    | H    | b<br>(mm)                 | h <sub>d</sub><br>(mm) | 钢筋直径 (mm)      |                |                   | 井墙<br>混凝土<br>(m <sup>3</sup> ) | 底板<br>混凝土<br>(m <sup>3</sup> ) | 钢筋重量(kg) |         | 垫层<br>(m <sup>3</sup> ) |                         |        |
|         |                |                |       |           |      |      |      |                           |                        | d <sub>0</sub> | d <sub>3</sub> | d <sub>1</sub> @s |                                |                                | 井墙       | 底板      |                         |                         |        |
| 1000    | 600~1000       | 400~600        | ≤300  | 1700      | 1500 | 1000 | 1900 | 200                       | 250                    | Φ12            | —              | Φ12@200           | 2.44                           | 1.21                           | 290.80   | 86.42   | 0.53                    | 1.92                    | J05B1  |
| 1200    | 600~1200       | 500~700        | ≤400  | 2100      | 1800 | 1200 | 1920 |                           |                        |                |                |                   | 2.89                           | 1.62                           | 346.85   | 118.18  | 0.70                    | 3.74                    | J05B2  |
| 1400    | 700~1400       | 500~800        | ≤400  | 2400      | 2000 | 1400 | 1940 |                           |                        |                |                |                   | 3.11                           | 1.95                           | 388.87   | 144.21  | 0.84                    | 6.25                    | J05B3  |
| 1600    | 700~1600       | 600~900        | ≤500  | 2700      | 2300 | 1600 | 2170 |                           |                        |                |                |                   | 3.92                           | 2.39                           | 469.72   | 170.92  | 1.02                    | 9.47                    | J05B4  |
| 1800    | 700~1800       | 600~900        | ≤600  | 3000      | 2500 | 1800 | 2410 | 250                       |                        | Φ12            | Φ14@100        | 6.07              | 2.96                           | 604.34                         | 421.03   | 1.25    | 13.36                   | J05B5                   |        |
| 2000    | 800~2000       | 700~1100       | ≤600  | 3300      | 2800 | 2000 | 2750 |                           |                        |                |                | 7.62              | 3.50                           | 728.87                         | 501.40   | 1.48    | 18.11                   | J05B6                   |        |
| 2200    | 800~2200       | 800~1200       | ≤700  | 3700      | 3100 | 2200 | 2990 |                           |                        |                |                | 9.18              | 4.18                           | 867.26                         | 597.36   | 1.76    | 25.03                   | J05B7                   |        |
| 2400    | 900~2400       | 900~1400       | ≤800  | 4000      | 3400 | 2400 | 3230 |                           |                        | Φ14            |                | Φ14               | 10.67                          | 4.82                           | 1383.30  | 771.48  | 2.02                    | 32.13                   | J05B8  |
| 2600    | 900~2600       | 900~1600       | ≤800  | 4300      | 3700 | 2600 | 3470 |                           |                        |                |                |                   | 12.38                          | 5.50                           | 1595.53  | 880.04  | 2.30                    | 41.04                   | J05B9  |
| 2800    | 1000~2800      | 1000~1800      | ≤900  | 4600      | 4000 | 2800 | 3710 | 300                       | 300                    | Φ16            | Φ16            | Φ16@100           | 17.14                          | 7.78                           | 2421.22  | 1354.44 | 2.70                    | 50.79                   | J05B10 |
| 3000    | 1000~3000      | 1000~2000      | ≤1000 | 5000      | 4300 | 3000 | 3950 |                           |                        |                |                |                   | 19.73                          | 8.87                           | 2726.66  | 1542.23 | 3.07                    | 64.05                   | J05B11 |

矩形小三通混凝土雨水检查井（J05yh）各部尺寸及工程量表（有地下水， $0.4\text{m} \leq H_s < 0.8\text{m}$ 、 $2.0\text{m} < H_s \leq 4.0\text{m}$ ）

| 管径 (mm) |                |                |       | 各部尺寸 (mm) |      |      |      | 0.4m≤H <sub>S</sub> <0.8m、2.0m<H <sub>S</sub> ≤4.0m |                        |                |                |                   |                                |                                |          |         |                         | 流槽<br>(m <sup>3</sup> ) | 盖板型号   |
|---------|----------------|----------------|-------|-----------|------|------|------|-----------------------------------------------------|------------------------|----------------|----------------|-------------------|--------------------------------|--------------------------------|----------|---------|-------------------------|-------------------------|--------|
| D       | D <sub>1</sub> | D <sub>2</sub> | d     | A         | B    | R    | H    | b<br>(mm)                                           | h <sub>d</sub><br>(mm) | 钢筋直径 (mm)      |                |                   | 井墙<br>混凝土<br>(m <sup>3</sup> ) | 底板<br>混凝土<br>(m <sup>3</sup> ) | 钢筋重量(kg) |         | 垫层<br>(m <sup>3</sup> ) |                         |        |
|         |                |                |       |           |      |      |      |                                                     |                        | d <sub>0</sub> | d <sub>3</sub> | d <sub>1</sub> @s |                                |                                | 井墙       | 底板      |                         |                         |        |
| 1000    | 600~1000       | 400~600        | ≤300  | 1700      | 1500 | 1000 | 1900 | 200                                                 | 250                    | Φ14            | —              | Φ14@200           | 2.44                           | 1.21                           | 395.60   | 117.56  | 0.53                    | 1.92                    | J05B1  |
| 1200    | 600~1200       | 500~700        | ≤400  | 2100      | 1800 | 1200 | 1920 |                                                     |                        |                |                |                   | 2.89                           | 1.62                           | 471.84   | 160.76  | 0.70                    | 3.74                    | J05B2  |
| 1400    | 700~1400       | 500~800        | ≤400  | 2400      | 2000 | 1400 | 1940 |                                                     |                        |                |                |                   | 3.11                           | 1.95                           | 529.01   | 196.18  | 0.84                    | 6.25                    | J05B3  |
| 1600    | 700~1600       | 600~900        | ≤500  | 2700      | 2300 | 1600 | 2170 | 250                                                 |                        |                | Φ14            | Φ14@100           | 5.00                           | 2.55                           | 672.23   | 403.13  | 1.09                    | 9.47                    | J05B4  |
| 1800    | 700~1800       | 600~900        | ≤600  | 3000      | 2500 | 1800 | 2410 |                                                     |                        |                |                |                   | 6.07                           | 2.96                           | 822.12   | 469.14  | 1.25                    | 13.36                   | J05B5  |
| 2000    | 800~2000       | 700~1100       | ≤600  | 3300      | 2800 | 2000 | 2750 |                                                     |                        |                |                |                   | 7.62                           | 4.20                           | 1000.47  | 559.62  | 1.48                    | 18.11                   | J05B6  |
| 2200    | 800~2200       | 800~1200       | ≤700  | 3700      | 3100 | 2200 | 2990 | 300                                                 | 300                    | Φ16            | Φ16            | Φ16@100           | 9.18                           | 5.02                           | 1554.08  | 870.52  | 1.76                    | 25.03                   | J05B7  |
| 2400    | 900~2400       | 900~1400       | ≤800  | 4000      | 3400 | 2400 | 3230 |                                                     |                        |                |                |                   | 13.00                          | 6.05                           | 1885.58  | 1050.00 | 2.11                    | 32.13                   | J05B8  |
| 2600    | 900~2600       | 900~1600       | ≤800  | 4300      | 3700 | 2600 | 3470 |                                                     |                        |                |                |                   | 15.06                          | 6.89                           | 2121.78  | 1194.66 | 2.39                    | 41.04                   | J05B9  |
| 2800    | 1000~2800      | 1000~1800      | ≤900  | 4600      | 4000 | 2800 | 3710 | 350                                                 | 350                    | Φ18            | Φ18            | Φ18@100           | 20.26                          | 9.43                           | 3116.40  | 1776.80 | 2.80                    | 50.79                   | J05B10 |
| 3000    | 1000~3000      | 1000~2000      | ≤1000 | 5000      | 4300 | 3000 | 3950 |                                                     |                        |                |                |                   | 23.30                          | 10.74                          | 3539.66  | 2018.76 | 3.18                    | 64.05                   | J05B11 |

注：1.  $D_1$ 、 $D_2$ 应与下游管径  $D$  流量匹配，较大  $D_1$  值应匹配较小  $D_2$  值。  
2. 工程量按  $D_1$ 、 $D_2$  的最小管径计算，不计  $d$  的影响。  
3. 盖板工程量详见盖板配筋图。  
4. 钢筋  $d_3$  仅存在于无  $D$ 、 $D_1$ 、 $D_2$  接入的井墙上；表中“—”表示不需要该钢筋。

|                                  |     |     |    |     |     |    |     |     |     |     |        |
|----------------------------------|-----|-----|----|-----|-----|----|-----|-----|-----|-----|--------|
| 矩形小三通混凝土雨水检查井（有地下水）<br>各部尺寸及工程量表 |     |     |    |     |     |    |     |     |     | 图集号 | 20S515 |
| 审核                               | 李振川 | 李振川 | 校对 | 王晓玥 | 王晓玥 | 设计 | 周志坚 | 周志坚 | 周志坚 | 页   | 123    |

检  
查  
井  
表  
型  
圆  
形  
检  
查  
井  
矩  
形  
直  
线  
检  
查  
井  
矩  
形  
三  
通  
检  
查  
井  
矩  
形  
四  
通  
检  
查  
井  
异  
型  
三  
通  
检  
查  
井  
矩  
形  
查  
小  
井  
三  
通  
矩  
形  
查  
小  
井  
四  
通



检  
查  
井  
表  
型  
圆  
形  
检  
查  
井  
矩  
形  
直  
线  
检  
查  
井  
矩  
形  
三  
通  
检  
查  
井  
矩  
形  
四  
通  
检  
查  
井  
异  
型  
三  
通  
检  
查  
井  
矩  
形  
小  
三  
通  
检  
查  
井  
矩  
形  
小  
四  
通

矩形小三通混凝土雨水检查井（J05yh）各部尺寸及工程量表（无地下水， $0.8\text{m} \leq H_s \leq 2.0\text{m}$ ）

| 管径 (mm) |                |                |       | 各部尺寸 (mm) |      |      |      | 0.8m≤H <sub>s</sub> ≤2.0m |                        |                |                |                   |                                |                                |          |        |                         | 流槽<br>(m <sup>3</sup> ) | 盖板型号   |
|---------|----------------|----------------|-------|-----------|------|------|------|---------------------------|------------------------|----------------|----------------|-------------------|--------------------------------|--------------------------------|----------|--------|-------------------------|-------------------------|--------|
| D       | D <sub>1</sub> | D <sub>2</sub> | d     | A         | B    | R    | H    | b<br>(mm)                 | h <sub>d</sub><br>(mm) | 钢筋直径 (mm)      |                |                   | 井墙<br>混凝土<br>(m <sup>3</sup> ) | 底板<br>混凝土<br>(m <sup>3</sup> ) | 钢筋重量(kg) |        | 垫层<br>(m <sup>3</sup> ) |                         |        |
|         |                |                |       |           |      |      |      |                           |                        | d <sub>0</sub> | d <sub>3</sub> | d <sub>1</sub> @s |                                |                                | 井墙       | 底板     |                         |                         |        |
| 1000    | 600~1000       | 400~600        | ≤300  | 1700      | 1500 | 1000 | 1900 | 200                       | 250                    | Φ12            | —              | Φ12@200           | 2.44                           | 1.21                           | 290.80   | 86.42  | 0.53                    | 1.92                    | J05B1  |
| 1200    | 600~1200       | 500~700        | ≤400  | 2100      | 1800 | 1200 | 1920 |                           |                        |                |                |                   | 2.89                           | 1.62                           | 346.85   | 118.18 | 0.70                    | 3.74                    | J05B2  |
| 1400    | 700~1400       | 500~800        | ≤400  | 2400      | 2000 | 1400 | 1940 |                           |                        |                |                |                   | 3.11                           | 1.95                           | 388.87   | 144.21 | 0.84                    | 6.25                    | J05B3  |
| 1600    | 700~1600       | 600~900        | ≤500  | 2700      | 2300 | 1600 | 2170 |                           |                        |                |                |                   | 3.92                           | 2.39                           | 469.72   | 170.92 | 1.02                    | 9.47                    | J05B4  |
| 1800    | 700~1800       | 600~900        | ≤600  | 3000      | 2500 | 1800 | 2410 |                           |                        |                |                |                   | 4.76                           | 2.79                           | 585.94   | 201.93 | 1.18                    | 13.36                   | J05B5  |
| 2000    | 800~2000       | 700~1100       | ≤600  | 3300      | 2800 | 2000 | 2750 |                           |                        |                |                |                   | 5.99                           | 3.32                           | 708.55   | 240.04 | 1.40                    | 18.11                   | J05B6  |
| 2200    | 800~2200       | 800~1200       | ≤700  | 3700      | 3100 | 2200 | 2990 | 250                       | 300                    | Φ14            | Φ14            | Φ12@100           | 9.18                           | 4.18                           | 1179.78  | 505.99 | 1.76                    | 25.03                   | J05B7  |
| 2400    | 900~2400       | 900~1400       | ≤800  | 4000      | 3400 | 2400 | 3230 |                           |                        |                |                |                   | 10.67                          | 4.82                           | 1383.30  | 577.40 | 2.02                    | 32.13                   | J05B8  |
| 2600    | 900~2600       | 900~1600       | ≤800  | 4300      | 3700 | 2600 | 3470 |                           |                        |                |                |                   | 12.38                          | 6.60                           | 1606.88  | 738.69 | 2.30                    | 41.04                   | J05B9  |
| 2800    | 1000~2800      | 1000~1800      | ≤900  | 4600      | 4000 | 2800 | 3710 |                           |                        |                |                |                   | 14.10                          | 7.47                           | 1797.17  | 840.17 | 2.59                    | 50.79                   | J05B10 |
| 3000    | 1000~3000      | 1000~2000      | ≤1000 | 5000      | 4300 | 3000 | 3950 |                           |                        |                |                |                   | 16.24                          | 8.55                           | 2047.85  | 958.37 | 2.96                    | 64.05                   | J05B11 |

矩形小三通混凝土雨水检查井（J05yh）各部尺寸及工程量表（无地下水， $0.4\text{m} \leq H_s < 0.8\text{m}$ 、 $2.0\text{m} < H_s \leq 4.0\text{m}$ ）

| 管径 (mm) |                |                |       | 各部尺寸 (mm) |      |      |      | 0.4m≤H <sub>S</sub> <0.8m、2.0m<H <sub>S</sub> ≤4.0m |                        |                |                |                   |                                |                                |          |         |                         | 流槽<br>(m <sup>3</sup> ) | 盖板型号   |        |
|---------|----------------|----------------|-------|-----------|------|------|------|-----------------------------------------------------|------------------------|----------------|----------------|-------------------|--------------------------------|--------------------------------|----------|---------|-------------------------|-------------------------|--------|--------|
| D       | D <sub>1</sub> | D <sub>2</sub> | d     | A         | B    | R    | H    | b<br>(mm)                                           | h <sub>d</sub><br>(mm) | 钢筋直径 (mm)      |                |                   | 井墙<br>混凝土<br>(m <sup>3</sup> ) | 底板<br>混凝土<br>(m <sup>3</sup> ) | 钢筋重量(kg) |         | 垫层<br>(m <sup>3</sup> ) |                         |        |        |
|         |                |                |       |           |      |      |      |                                                     |                        | d <sub>0</sub> | d <sub>3</sub> | d <sub>1</sub> @s |                                |                                | 井墙       | 底板      |                         |                         |        |        |
| 1000    | 600~1000       | 400~600        | ≤300  | 1700      | 1500 | 1000 | 1900 | 200                                                 | 250                    | Φ12            | —              | Φ12@200           | 2.44                           | 1.21                           | 290.80   | 86.42   | 0.53                    | 1.92                    | J05B1  |        |
| 1200    | 600~1200       | 500~700        | ≤400  | 2100      | 1800 | 1200 | 1920 |                                                     |                        |                |                |                   | 2.89                           | 1.62                           | 346.85   | 118.18  | 0.70                    | 3.74                    | J05B2  |        |
| 1400    | 700~1400       | 500~800        | ≤400  | 2400      | 2000 | 1400 | 1940 |                                                     |                        |                |                |                   | 3.11                           | 1.95                           | 388.87   | 144.21  | 0.84                    | 6.25                    | J05B3  |        |
| 1600    | 700~1600       | 600~900        | ≤500  | 2700      | 2300 | 1600 | 2170 |                                                     |                        |                |                |                   | 3.92                           | 2.39                           | 638.98   | 287.18  | 1.02                    | 9.47                    | J05B4  |        |
| 1800    | 700~1800       | 600~900        | ≤600  | 3000      | 2500 | 1800 | 2410 |                                                     |                        |                |                |                   | 4.76                           | 2.79                           | 797.09   | 336.60  | 1.18                    | 13.36                   | J05B5  |        |
| 2000    | 800~2000       | 700~1100       | ≤600  | 3300      | 2800 | 2000 | 2750 | 250                                                 | 300                    | Φ14            | —              | Φ12@100           | 7.62                           | 4.20                           | 1000.47  | 421.82  | 1.48                    | 18.11                   | J05B6  |        |
| 2200    | 800~2200       | 800~1200       | ≤700  | 3700      | 3100 | 2200 | 2990 |                                                     |                        |                |                |                   | 9.18                           | 5.02                           | 1189.69  | 505.99  | 1.76                    | 25.03                   | J05B7  |        |
| 2400    | 900~2400       | 900~1400       | ≤800  | 4000      | 3400 | 2400 | 3230 |                                                     |                        |                |                |                   | 10.67                          | 5.78                           | 1393.69  | 771.48  | 2.02                    | 32.13                   | J05B8  |        |
| 2600    | 900~2600       | 900~1600       | ≤800  | 4300      | 3700 | 2600 | 3470 |                                                     |                        |                |                |                   | 12.38                          | 6.60                           | 1606.88  | 880.04  | 2.30                    | 41.04                   | J05B9  |        |
| 2800    | 1000~2800      | 1000~1800      | ≤900  | 4600      | 4000 | 2800 | 3710 |                                                     |                        |                |                |                   | 17.14                          | 9.07                           | 1865.83  | 1036.86 | 2.70                    | 50.79                   | J05B10 |        |
| 3000    | 1000~3000      | 1000~2000      | ≤1000 | 5000      | 4300 | 3000 | 3950 | 300                                                 | 350                    | —              | —              | Φ14               | Φ14@100                        | 19.73                          | 10.35    | 2100.37 | 1180.61                 | 3.07                    | 64.05  | J05B11 |

注：1.  $D_1$ 、 $D_2$ 应与下游管径  $D$  流量匹配，较大  $D_1$  值应匹配较小  $D_2$  值。  
2. 工程量按  $D_1$ 、 $D_2$  的最小管径计算，不计  $d$  的影响。  
3. 盖板工程量详见盖板配筋图。  
4. 钢筋  $d_3$  仅存在于无  $D$ 、 $D_1$ 、 $D_2$  接入的井墙上；表中“—”表示不需要该钢筋。




矩形小三通混凝土雨水检查井（无地下水）  
各部尺寸及工程量表

审核 李振川 李振川 校对 王晓玥 王晓玥 设计 周志坚 周志坚 图集号 20S515 页 124

检  
查  
井  
表  
型  
圆  
形  
检  
查  
井  
矩  
形  
直  
线  
检  
查  
井  
矩  
形  
三  
通  
检  
查  
井  
矩  
形  
四  
通  
检  
查  
井  
异  
型  
三  
通  
检  
查  
井  
矩  
形  
小  
三  
通  
检  
查  
井  
矩  
形  
小  
四  
通



检查井井型  
圆形检查井  
矩形直线  
矩形三通  
矩形四通  
异型三通  
矩形小三通  
矩形小四通

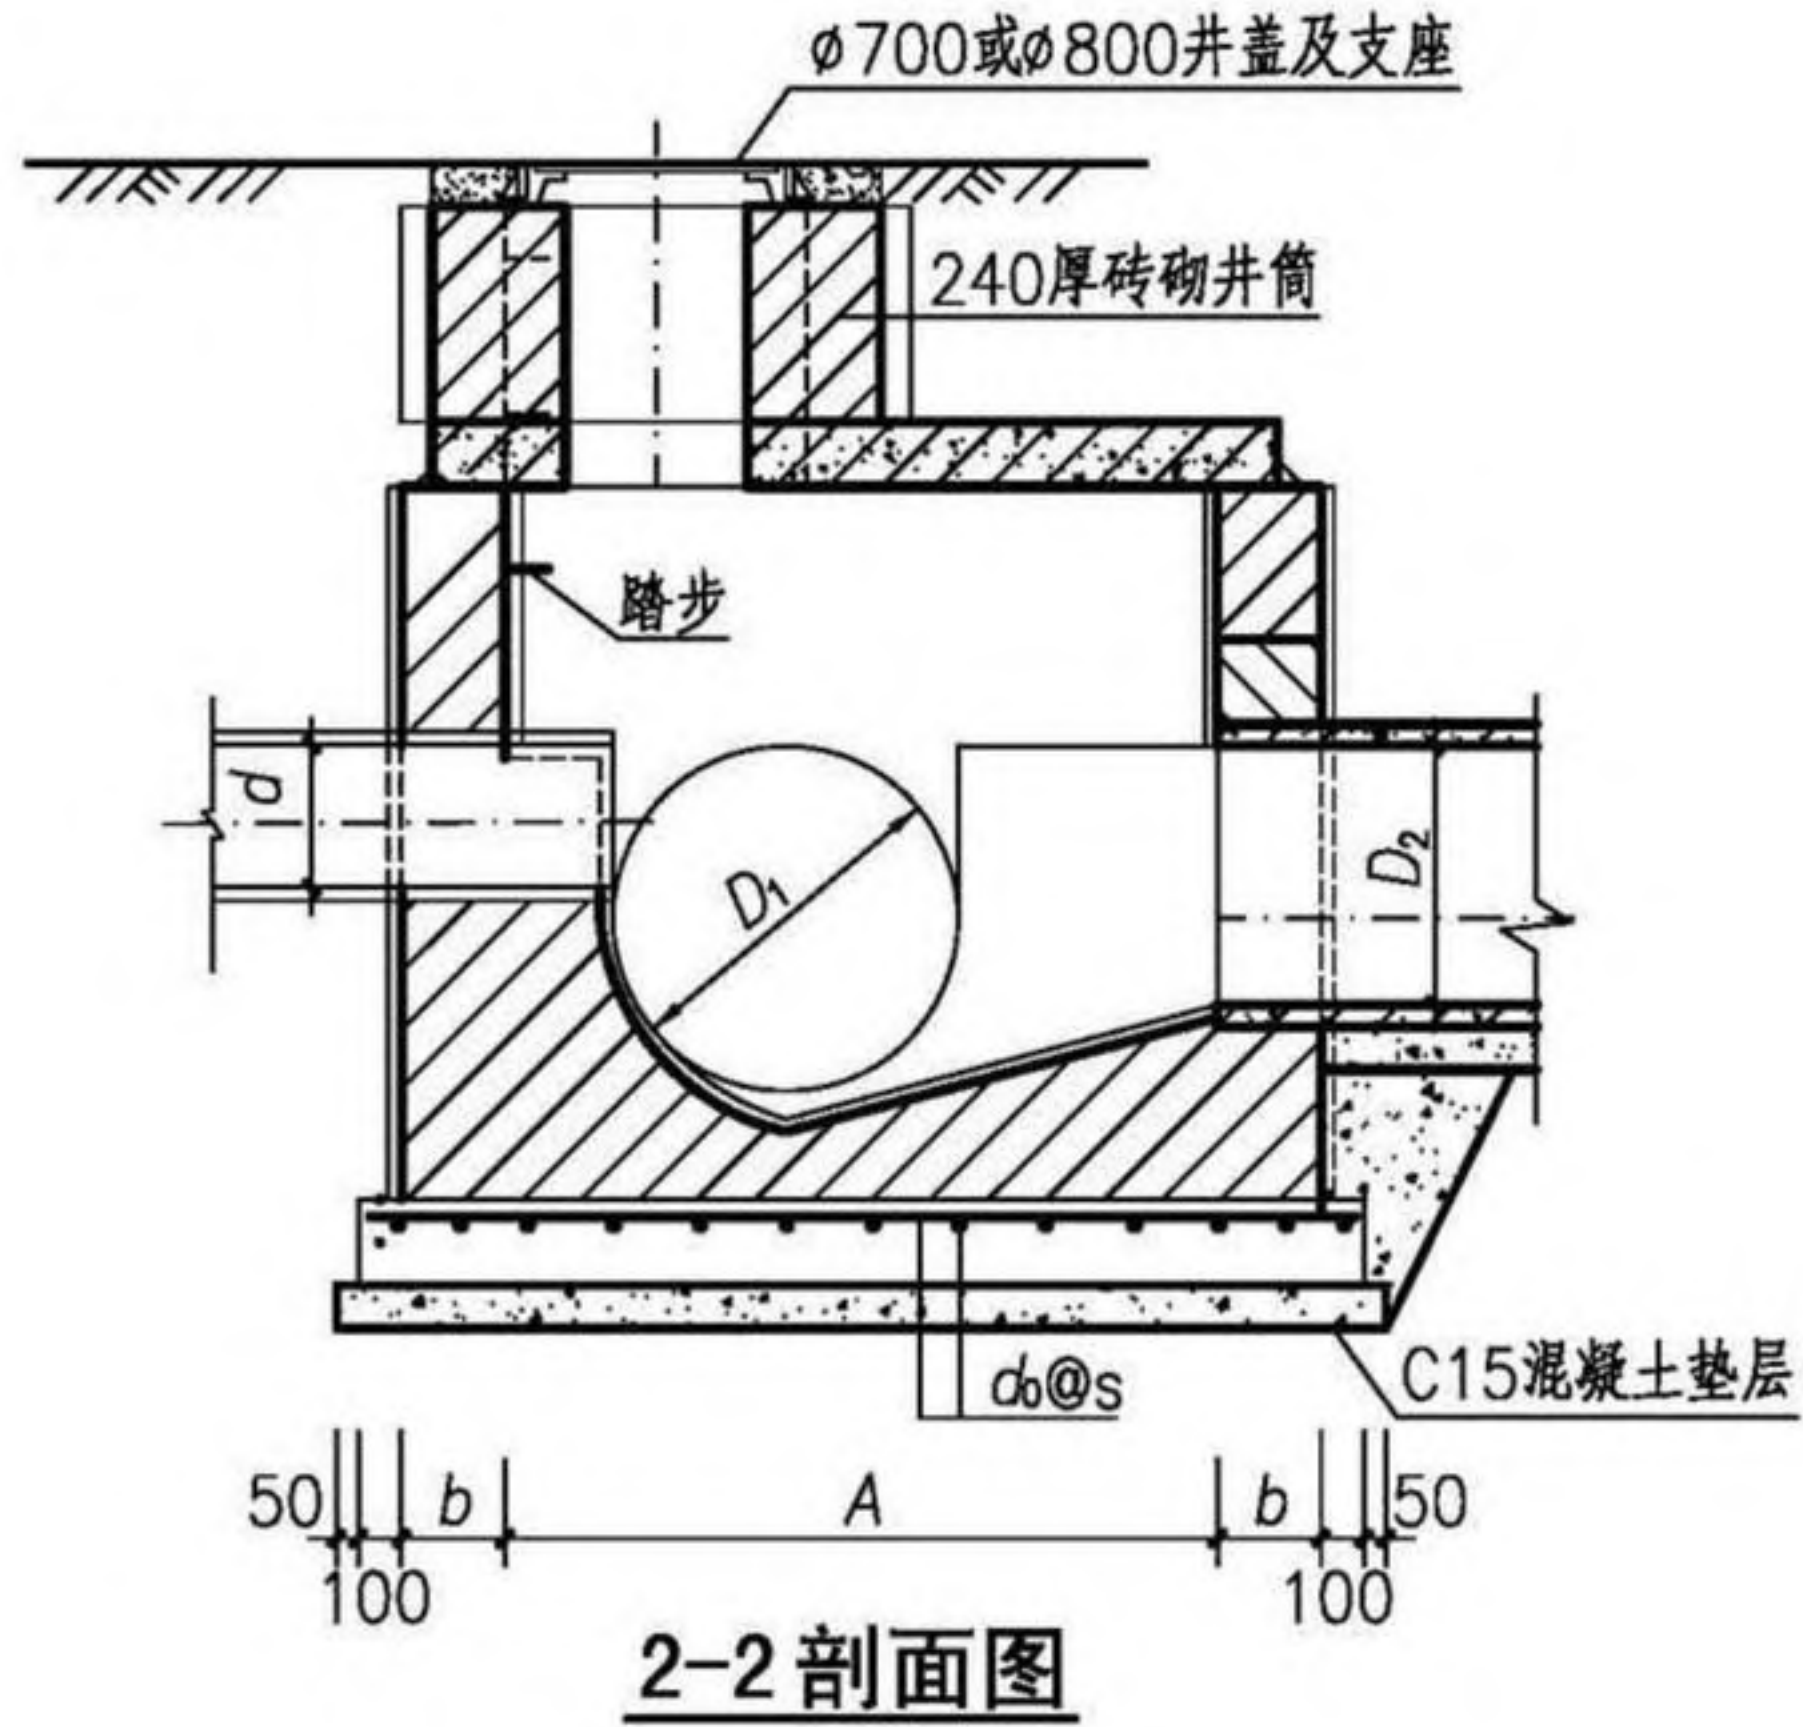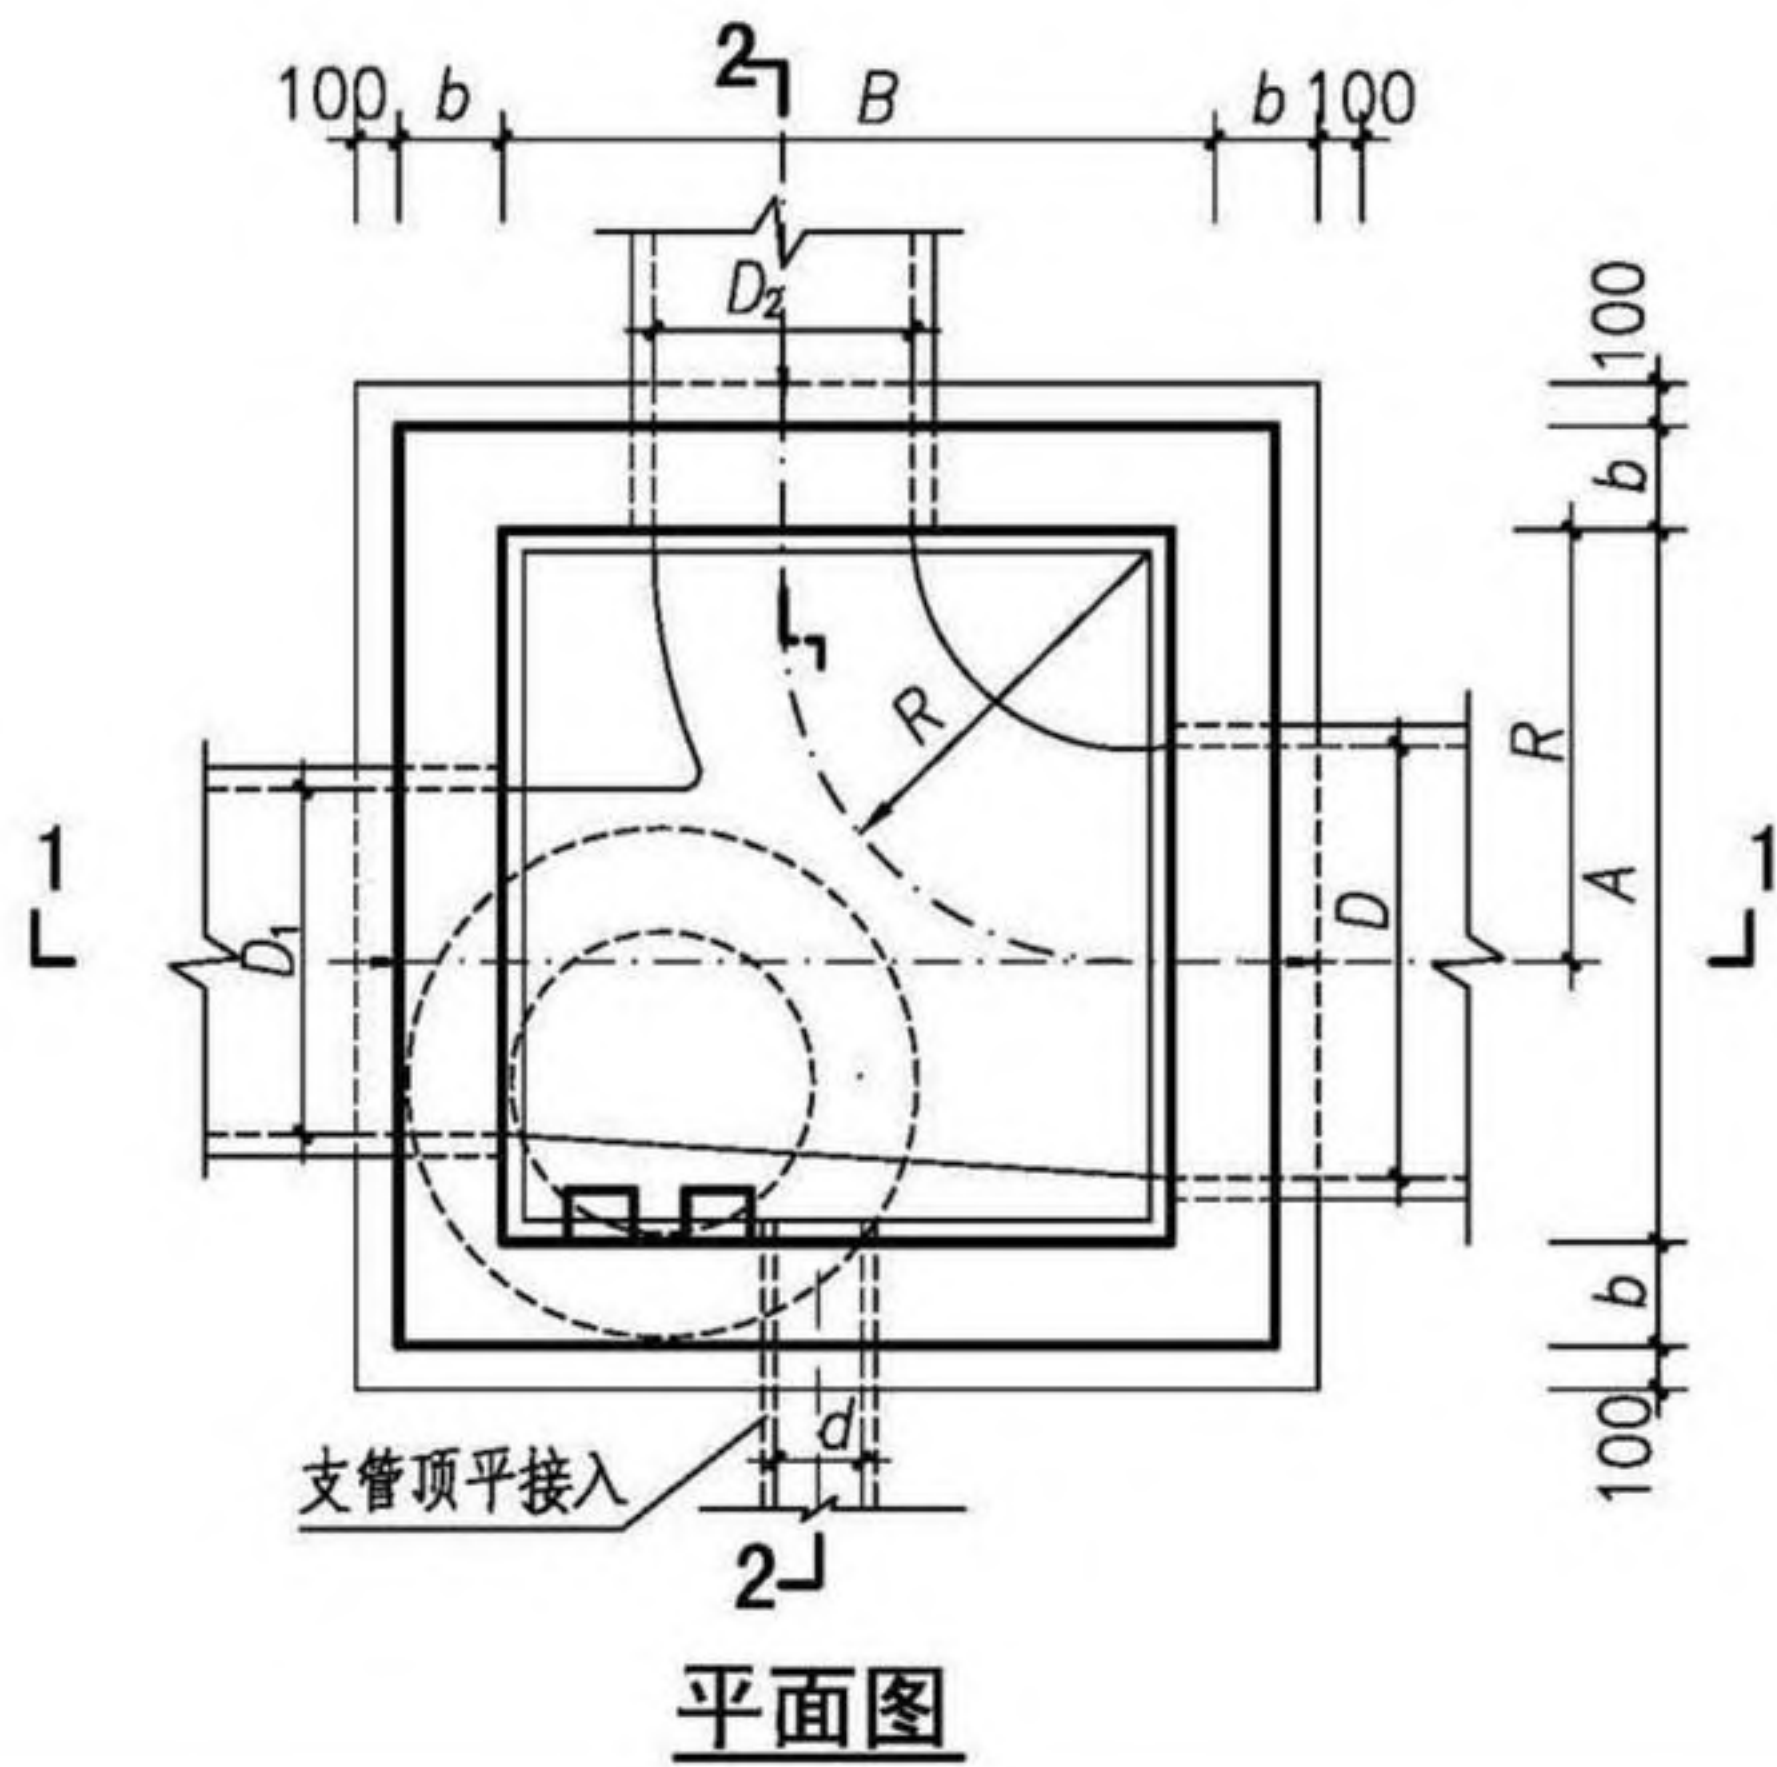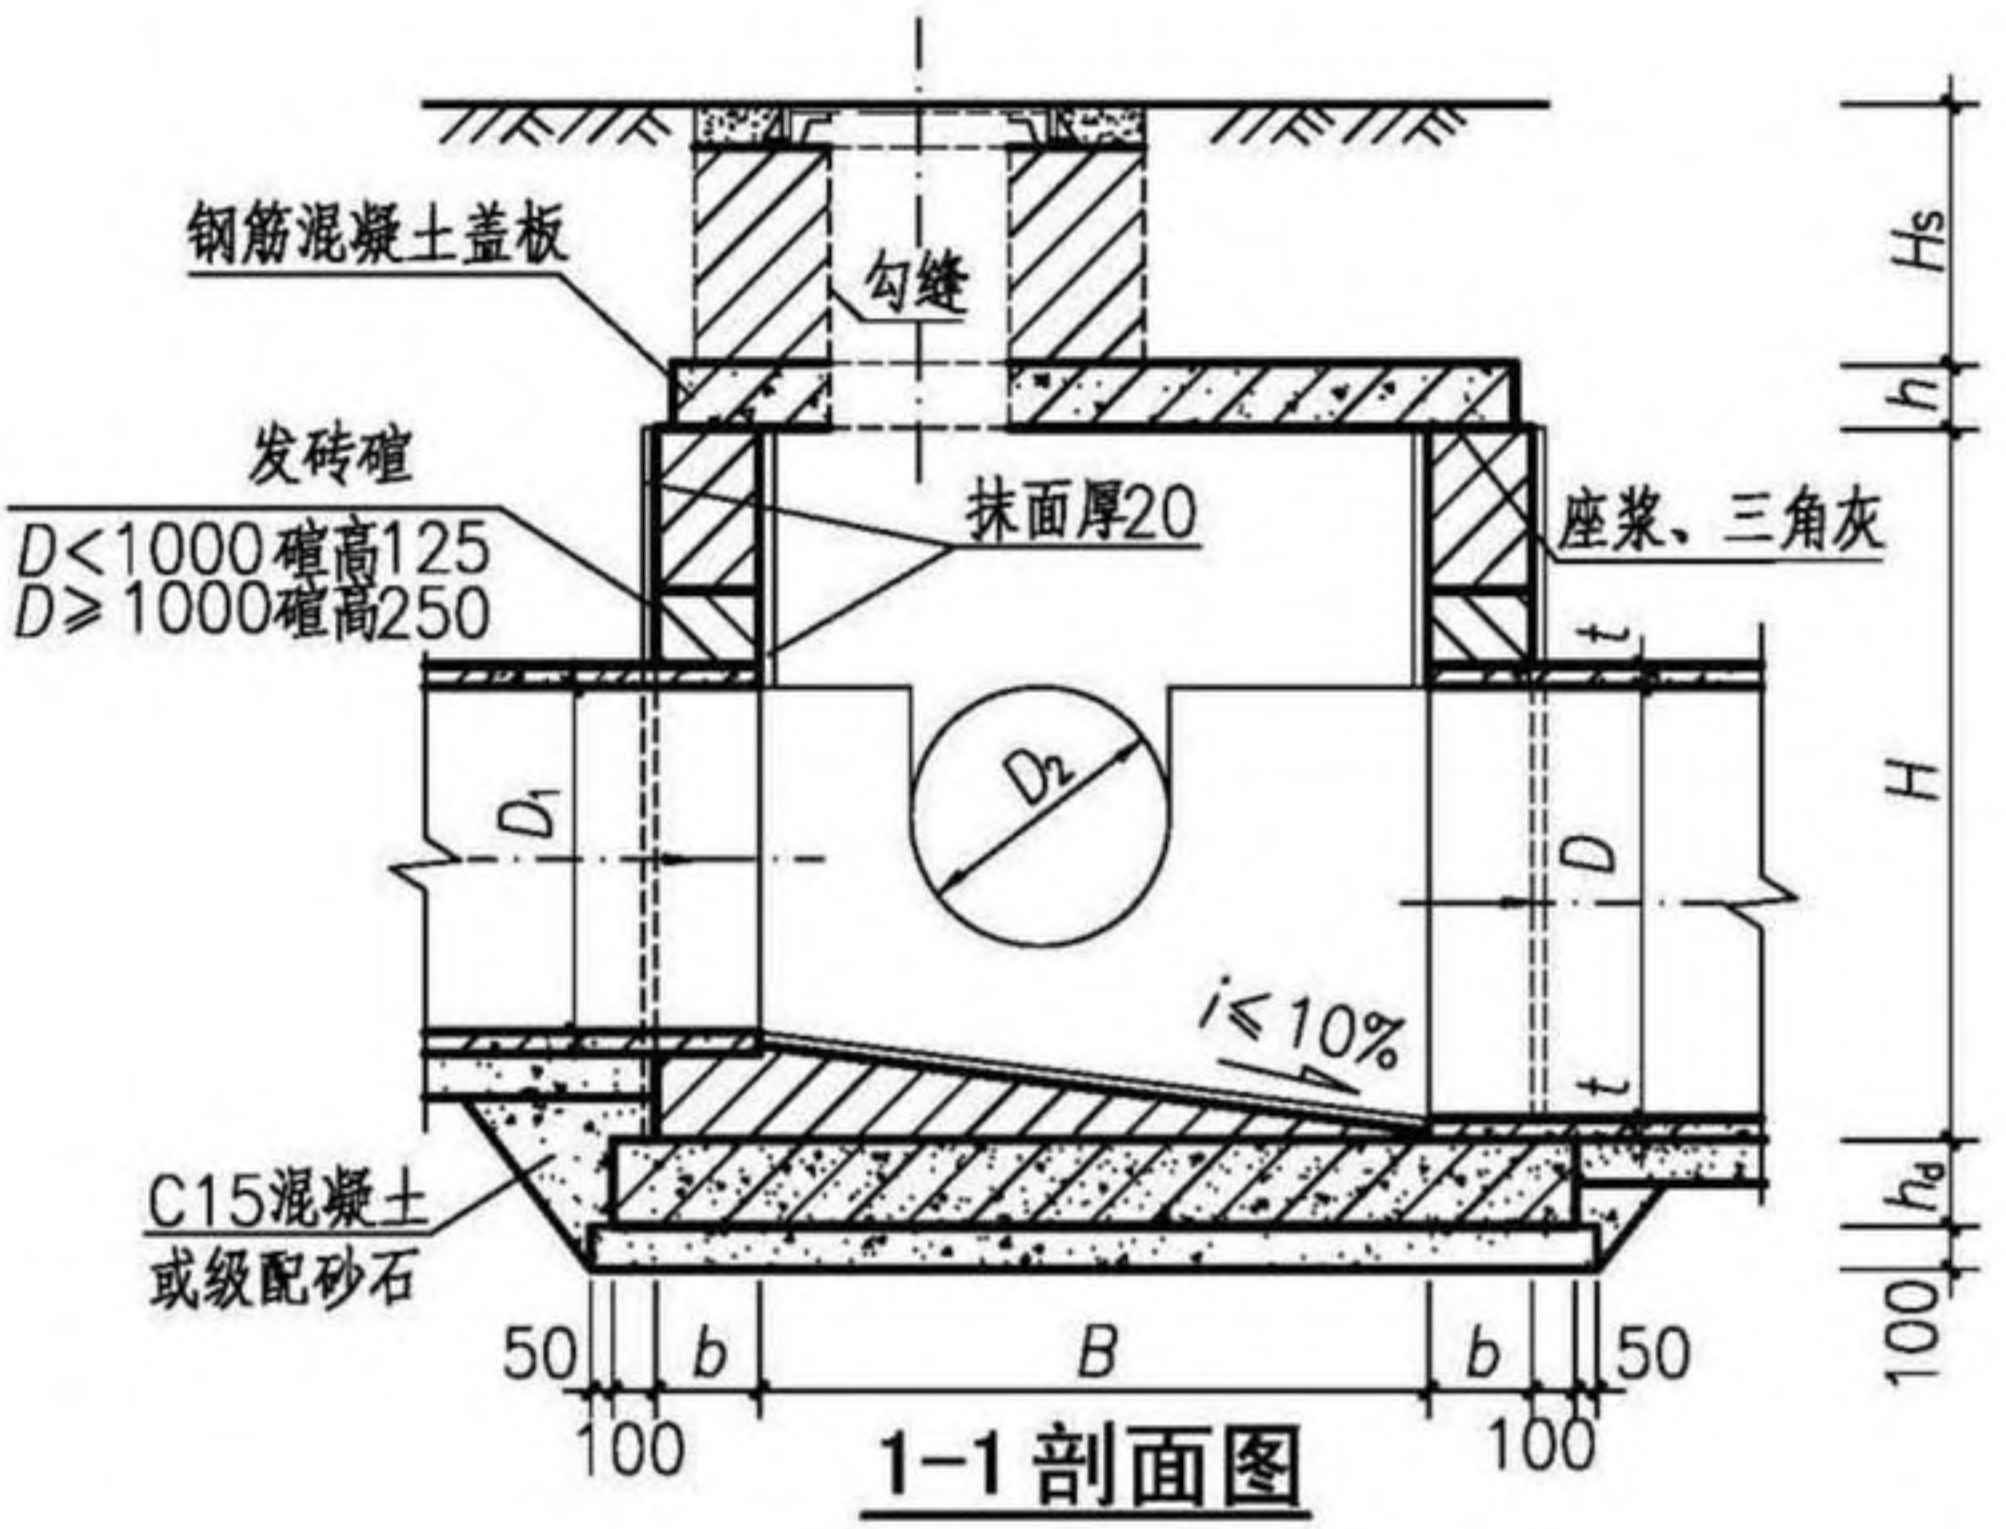

- 注:1. 井墙及井筒采用M10水泥砂浆砌MU15烧结普通砖或MU20混凝土普通砖;流槽采用与井室相同的材料同步砌筑完成。
2. 抹面、勾缝、座浆、三角灰均用M10防水水泥砂浆。
3. 底板混凝土C30;钢筋  $\phi$ -HPB300、 $\Phi$ -HRB400;混凝土净保护层厚度40mm。
4. 接入管道超挖部分用混凝土或级配砂石填实。
5. 管道与墙体、底板间隙应砂浆砌筑、填实、挤压严密。
6. 井墙内外均用M10防水水泥砂浆抹面,厚20mm。
7. 图中井室尺寸、适用条件、盖板型号及干管、支管允许管径应根据D值按第126页确定。
8. 流槽部分在安放踏步的同侧加设脚窝,踏步及脚窝布置、踏步安装见第333、334页。
9. 其他要求详见总说明。

|                     |     |     |    |     |     |    |     |        |
|---------------------|-----|-----|----|-----|-----|----|-----|--------|
| 矩形小三通砖砌污水检查井(J05wz) |     |     |    |     |     |    | 图集号 | 20S515 |
| 审核                  | 李振川 | 李振川 | 校对 | 王晓玥 | 王晓玥 | 设计 | 周志坚 | 周志坚    |
|                     |     |     |    |     |     |    | 页   | 125    |

检查井井型  
圆形检查井  
矩形直线  
矩形三通  
矩形四通  
异型三通  
矩形小三通  
矩形小四通



检查井井型  
圆形检查井  
矩形直线检查井  
矩形三通检查井  
矩形四通检查井  
异型三通检查井  
矩形小三通检查井  
矩形小四通检查井

矩形小三通砖砌污水检查井（J05wz）各部尺寸及工程量表（无地下水）



| 管径（mm） |                |                |      | 各部尺寸（mm） |      |      |      | 0.8m≤H <sub>s</sub> ≤4.0m |                        |                          |                        |      |                   |            | 砖井筒<br>（m <sup>3</sup> /m） | 盖板型号 |                           |
|--------|----------------|----------------|------|----------|------|------|------|---------------------------|------------------------|--------------------------|------------------------|------|-------------------|------------|----------------------------|------|---------------------------|
| D      | D <sub>1</sub> | D <sub>2</sub> | d    | A        | B    | R    | H    | b<br>（mm）                 | h <sub>d</sub><br>（mm） | 墙砌体<br>（m <sup>3</sup> ） | 底板混凝土（m <sup>3</sup> ） |      | 底板钢筋              |            |                            |      | 砂浆抹面<br>（m <sup>2</sup> ） |
|        |                |                |      |          |      |      |      |                           |                        |                          | 底板                     | 垫层   | d <sub>0</sub> @s | 重量<br>（kg） |                            |      |                           |
| 1000   | 600~1000       | 400~600        | ≤300 | 1700     | 1500 | 1000 | 2900 | 490                       | 300                    | 14.85                    | 2.32                   | 0.83 | Φ14@200           | 94.47      | 49.01                      | 0.71 | J05B1                     |
| 1200   | 600~1200       | 500~700        | ≤400 | 2100     | 1800 | 1200 | 3120 |                           |                        | 21.24                    | 2.93                   | 1.04 |                   | 117.54     | 61.74                      |      | J05B2                     |
| 1400   | 700~1400       | 500~800        | ≤400 | 2400     | 2000 | 1400 | 3340 |                           |                        | 28.39                    | 3.42                   | 1.21 | Φ16@200           | 176.42     | 72.71                      |      | J05B3                     |
| 1600   | 700~1600       | 600~900        | ≤500 | 2700     | 2300 | 1600 | 3560 |                           |                        | 37.66                    | 4.05                   | 1.42 |                   | 215.24     | 86.43                      |      | J05B4                     |
| 1800   | 700~1800       | 600~900        | ≤600 | 3000     | 2500 | 1800 | 3780 |                           |                        | 48.18                    | 4.61                   | 1.62 | Φ12@100           | 268.98     | 99.76                      |      | J05B5                     |
| 2000   | 800~2000       | 700~1100       | ≤600 | 3300     | 2800 | 2000 | 4000 |                           |                        | 61.73                    | 5.48                   | 1.91 |                   | 320.04     | 117.21                     |      | J05B6                     |
| 2200   | 800~2200       | 800~1200       | ≤700 | 3700     | 3100 | 2200 | 4220 |                           |                        | 78.40                    | 6.27                   | 2.18 |                   | 366.03     | 134.01                     |      | J05B7                     |

注：1. 矩形小三通砖砌污水检查井不适用于有地下水工况。  
2. D<sub>1</sub>、D<sub>2</sub>应与下游管径D流量匹配，较大D<sub>1</sub>值应匹配较小D<sub>2</sub>值。  
3. 工程量按井筒Φ700、D<sub>1</sub>、D<sub>2</sub>的最小管径计算，不计d的影响。  
4. 盖板工程量详见盖板配筋图。

检查井井型  
圆形检查井  
矩形直线检查井  
矩形三通检查井  
矩形四通检查井  
异型三通检查井  
矩形小三通检查井  
矩形小四通检查井



检查井井型  
圆形检查井  
矩形直线  
检查井  
矩形三通  
检查井  
矩形四通  
检查井  
异型三通  
检查井  
矩形小三通  
检查井  
矩形小四通  
检查井

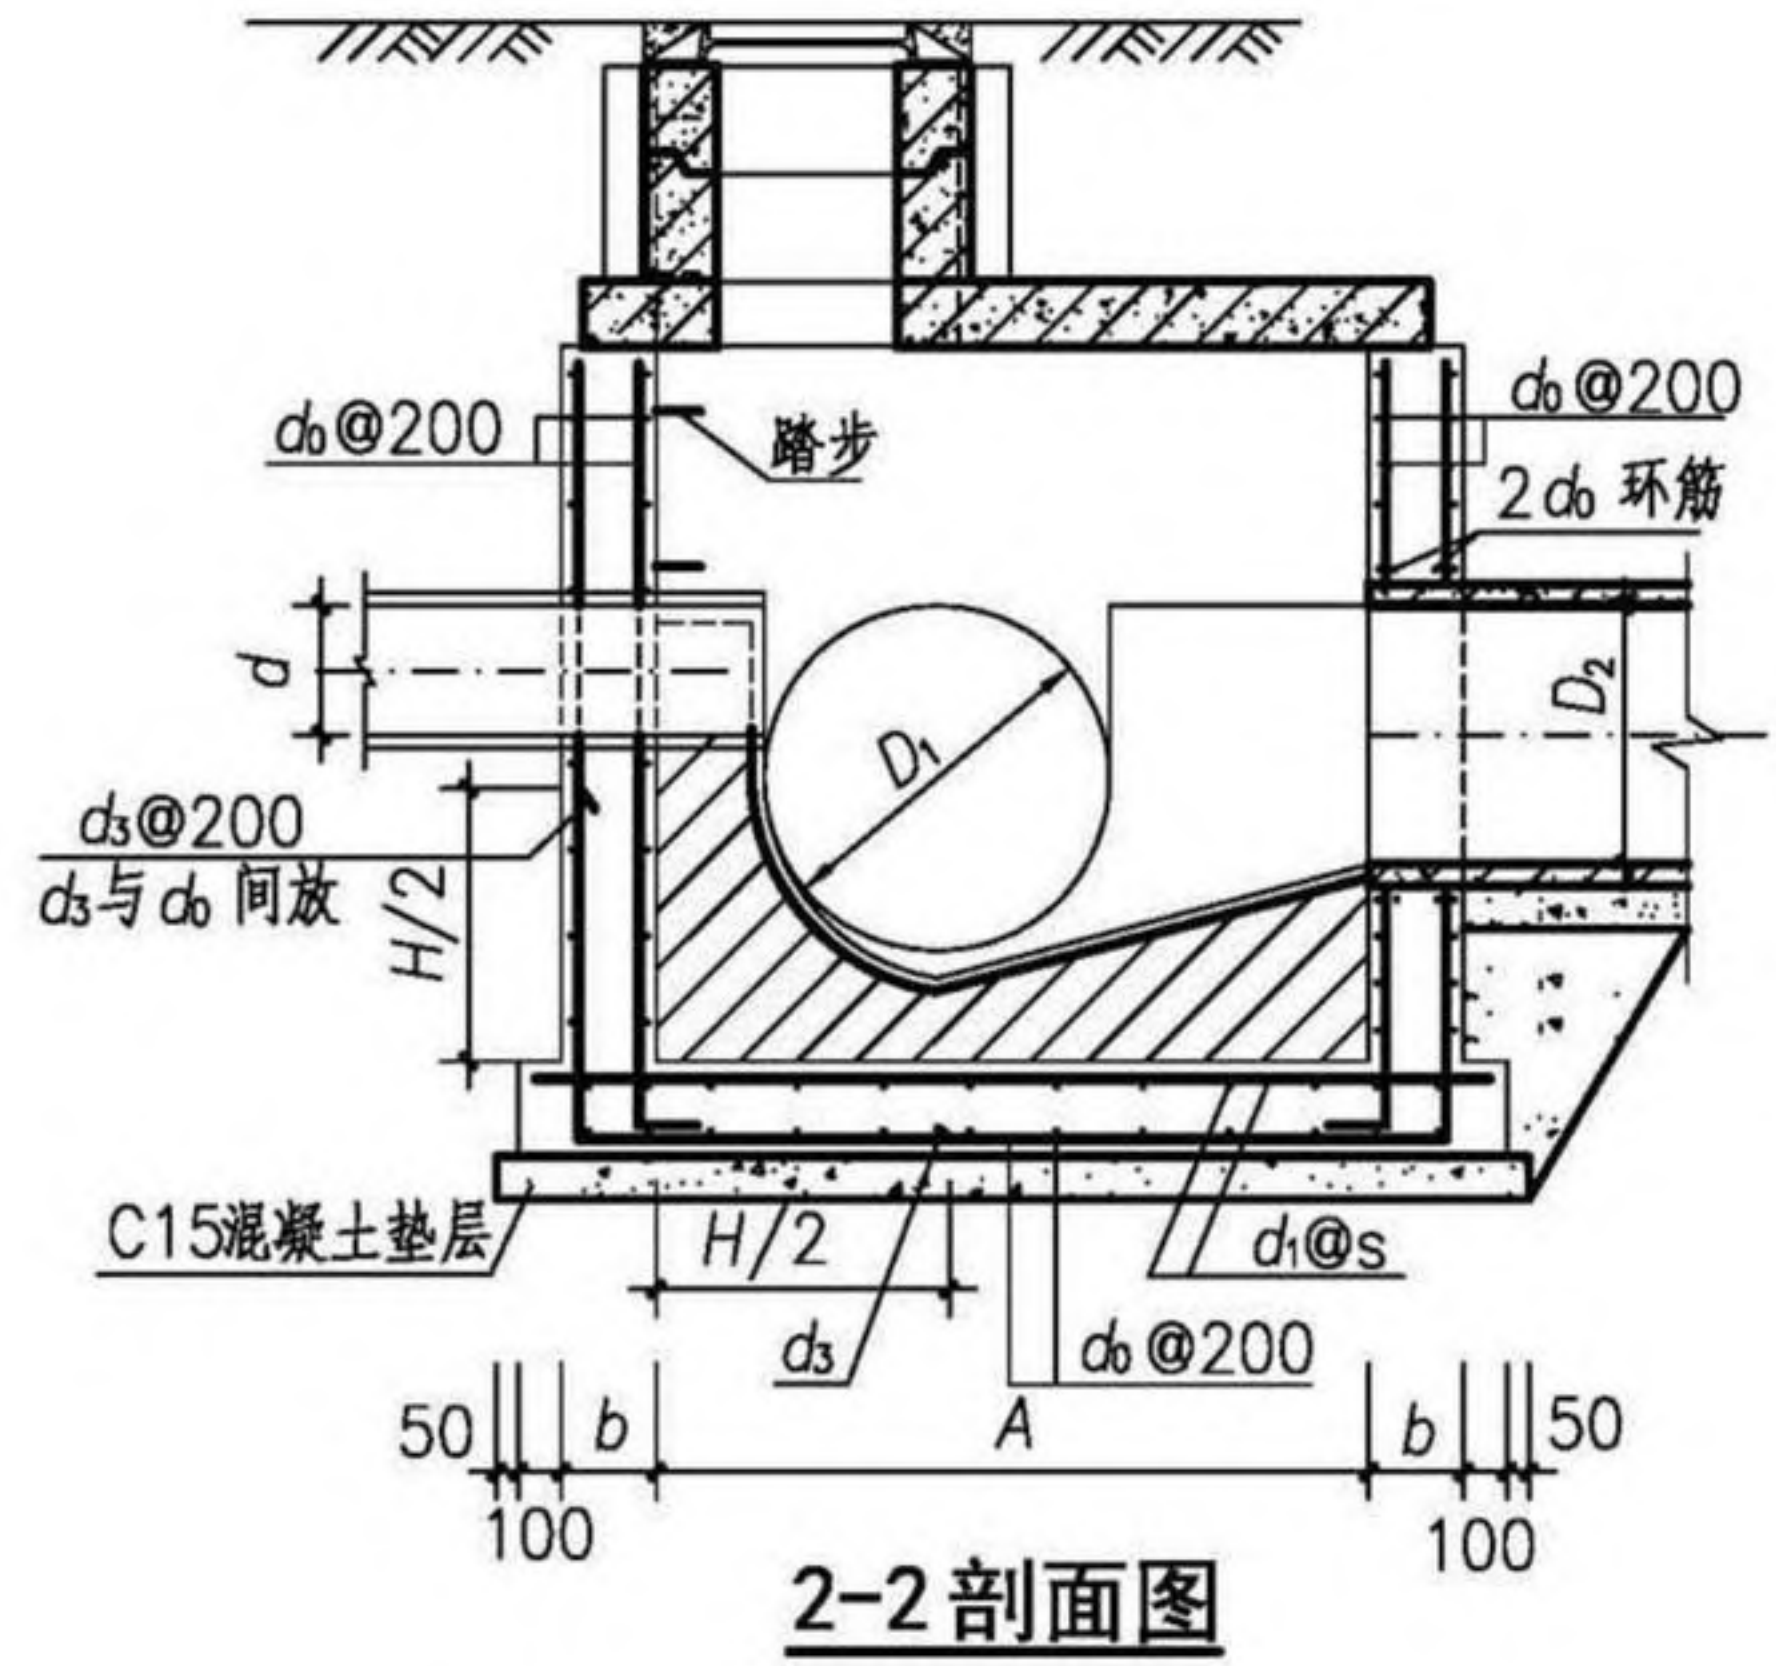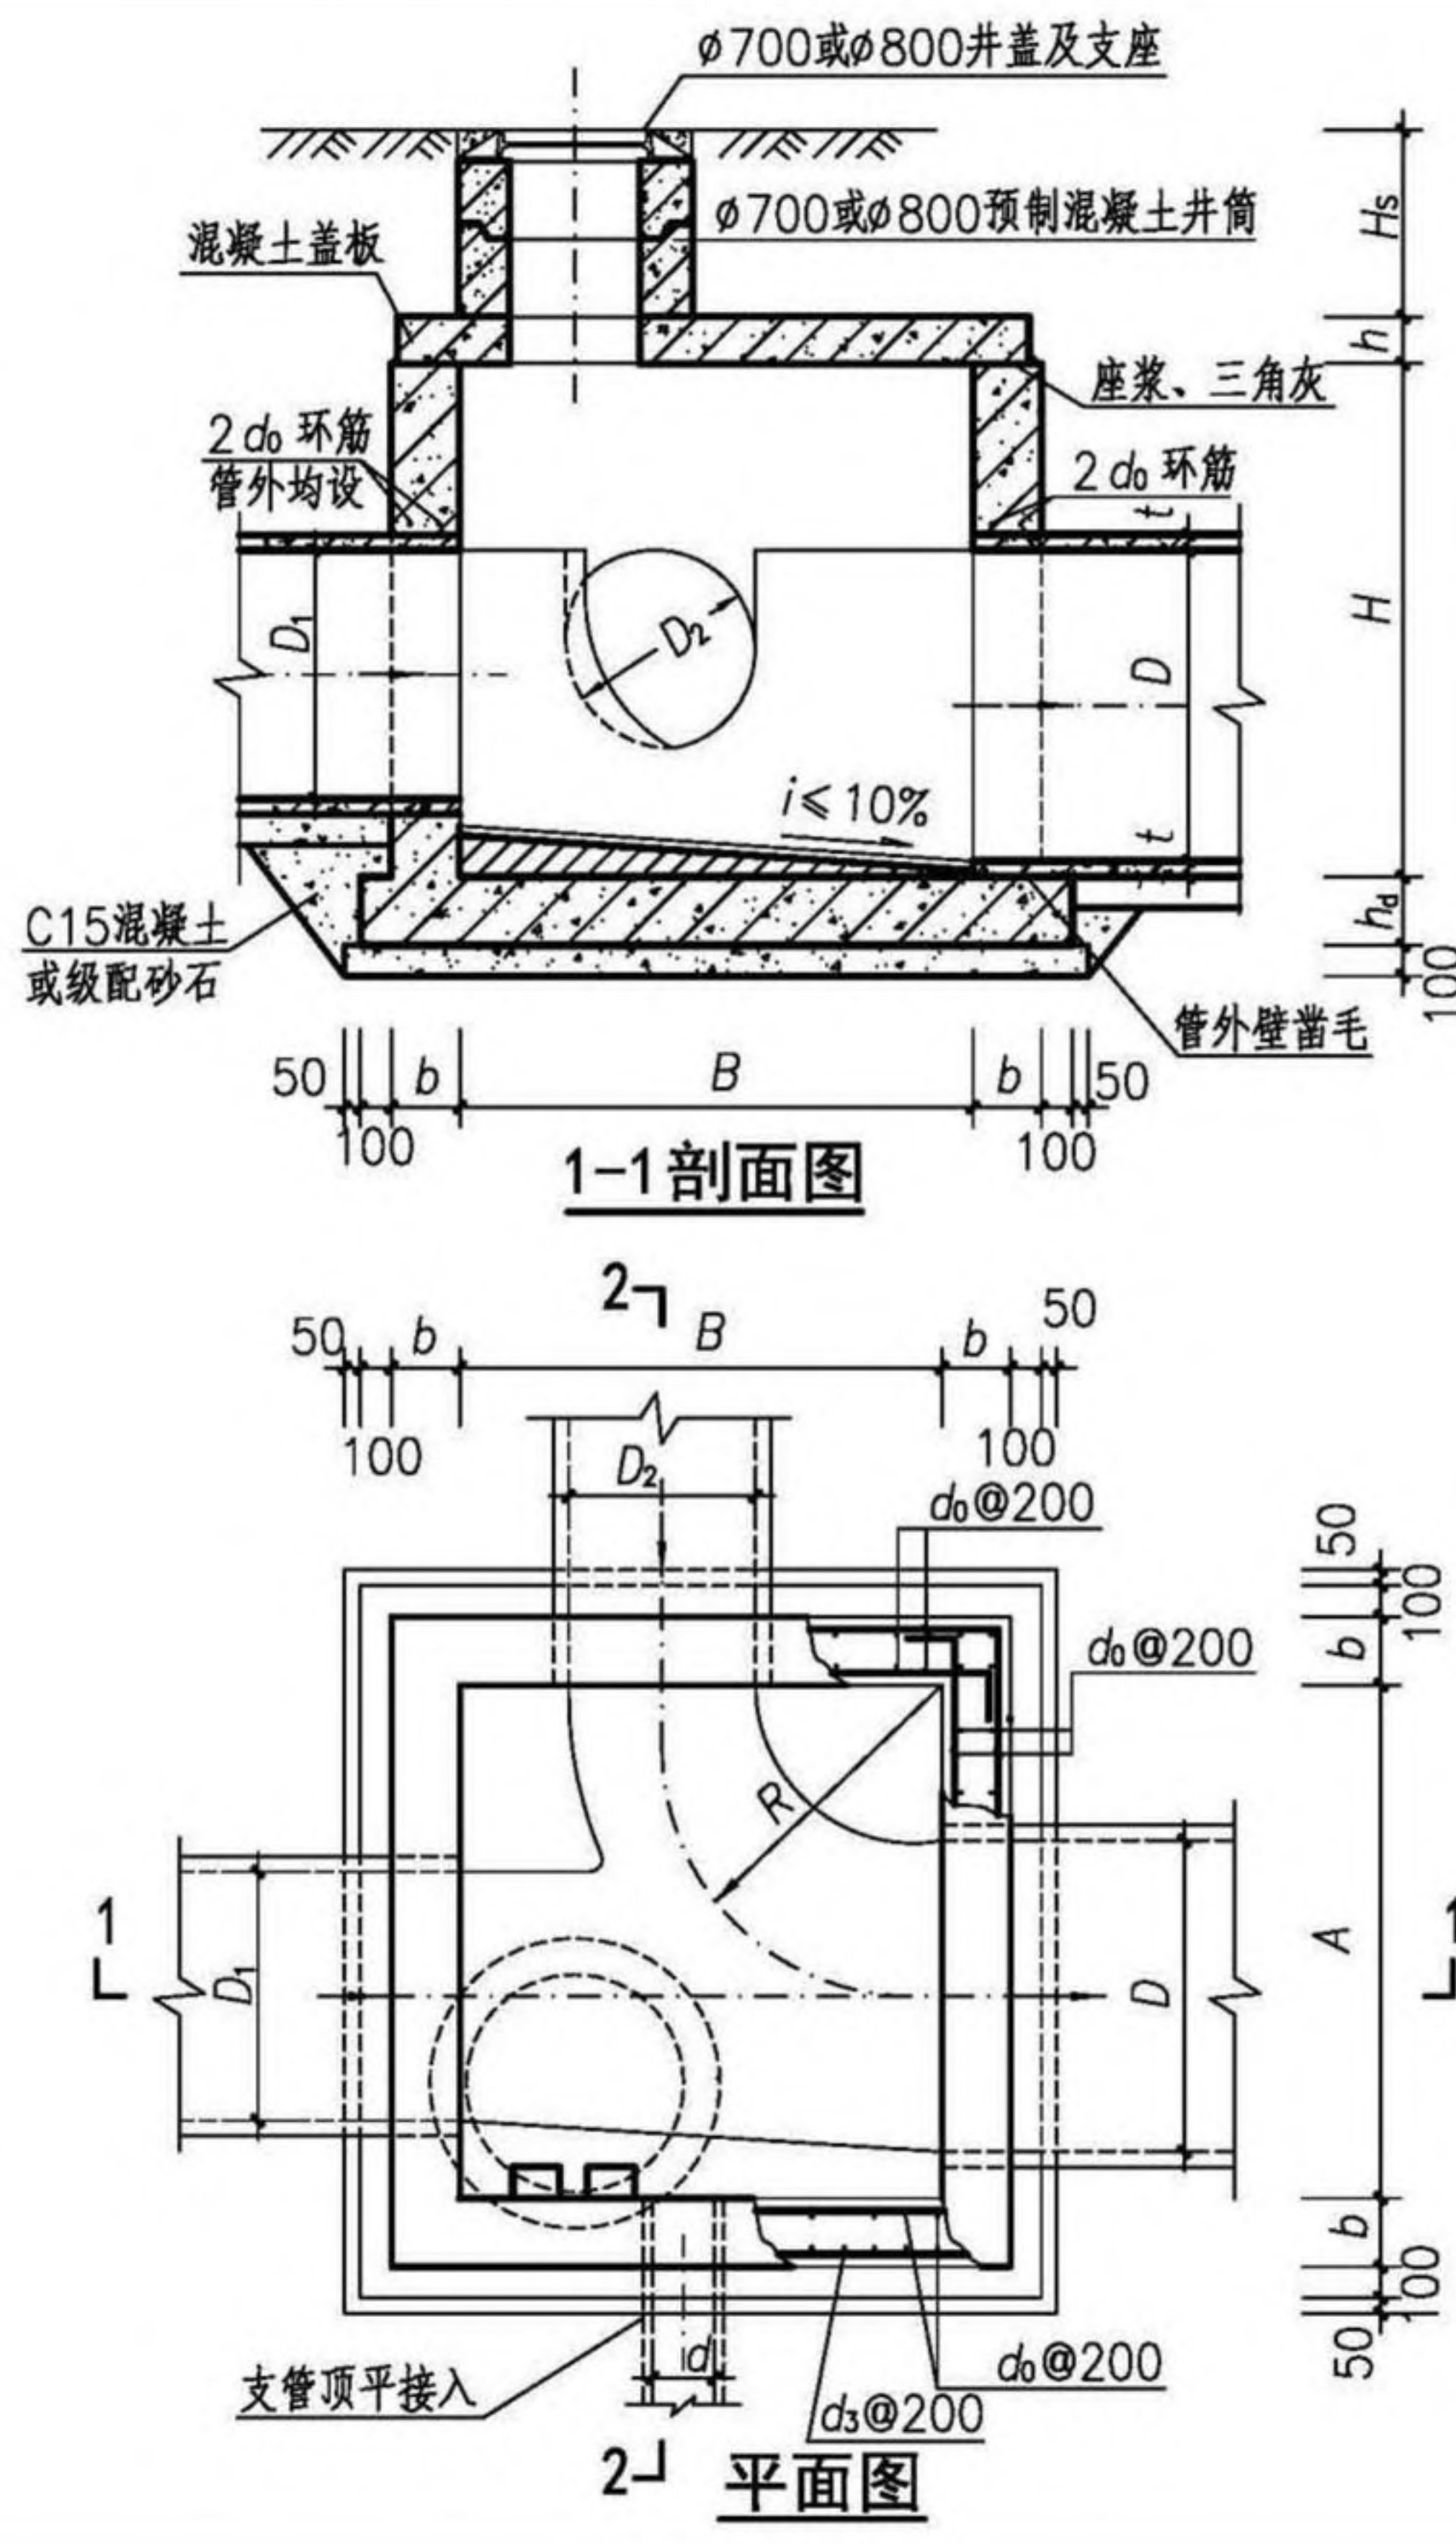

- 注：1. 井墙及底板混凝土为C30、S6；钢筋  $\phi$ -HPB300、 $\Phi$ -HRB400。  
2. 混凝土净保护层厚度40mm。  
3. 座浆、抹三角灰均用M10防水水泥砂浆。  
4. 流槽用C15混凝土浇筑或用M10水泥砂浆砌MU10流槽专用砖，M10防水水泥砂浆抹面，厚20mm。  
5. 接入管道超挖部分用混凝土或级配砂石填实。  
6. 管道与墙体、底板间隙应混凝土浇筑或砂浆填实、挤压严密。  
7. 图中井室尺寸、适用条件、盖板型号及干管、支管管径应根据D值按第128、129页确定。  
8. 流槽部分在安放踏步的同侧加设脚窝，踏步及脚窝布置、踏步安装见第333、334页。  
9. 其他要求详见总说明。

|                      |     |     |    |     |     |    |     |        |
|----------------------|-----|-----|----|-----|-----|----|-----|--------|
| 矩形小三通混凝土污水检查井(J05wh) |     |     |    |     |     |    | 图集号 | 20S515 |
| 审核                   | 李振川 | 李振川 | 校对 | 王晓玥 | 王晓玥 | 设计 | 周志坚 | 周志坚    |
|                      |     |     |    |     |     |    | 页   | 127    |

检查井井型  
圆形检查井  
矩形直线  
检查井  
矩形三通  
检查井  
矩形四通  
检查井  
异型三通  
检查井  
矩形小三通  
检查井  
矩形小四通  
检查井



检  
查  
井  
表  
型  
圆  
形  
检  
查  
井  
矩  
形  
直  
线  
检  
查  
井  
矩  
形  
三  
通  
检  
查  
井  
矩  
形  
四  
通  
检  
查  
井  
异  
型  
三  
通  
检  
查  
井  
矩  
形  
小  
井  
三  
通  
矩  
形  
小  
井  
四  
通

矩形小三通混凝土污水检查井（J05wh）各部尺寸及工程量表（有地下水， $0.8\text{m} \leq H_s \leq 2.0\text{m}$ ）

| 管径 (mm) |                |                |      | 各部尺寸 (mm) |      |      |      | 0.8m≤H <sub>S</sub> ≤2.0m |                        |                |                |                   |                                |                                |          |        |                         | 流槽<br>(m <sup>3</sup> ) | 盖板型号  |
|---------|----------------|----------------|------|-----------|------|------|------|---------------------------|------------------------|----------------|----------------|-------------------|--------------------------------|--------------------------------|----------|--------|-------------------------|-------------------------|-------|
| D       | D <sub>1</sub> | D <sub>2</sub> | d    | A         | B    | R    | H    | b<br>(mm)                 | h <sub>d</sub><br>(mm) | 钢筋直径 (mm)      |                |                   | 井墙<br>混凝土<br>(m <sup>3</sup> ) | 底板<br>混凝土<br>(m <sup>3</sup> ) | 钢筋重量(kg) |        | 垫层<br>(m <sup>3</sup> ) |                         |       |
|         |                |                |      |           |      |      |      |                           |                        | d <sub>0</sub> | d <sub>3</sub> | d <sub>1</sub> @s |                                |                                | 井墙       | 底板     |                         |                         |       |
| 1000    | 600~1000       | 400~600        | ≤300 | 1700      | 1500 | 1000 | 2900 | 200                       | 250                    | Φ14            | —              | Φ14@200           | 3.88                           | 1.21                           | 589.84   | 117.56 | 0.53                    | 3.02                    | J05B1 |
| 1200    | 600~1200       | 500~700        | ≤400 | 2100      | 1800 | 1200 | 3120 |                           |                        |                |                |                   | 4.95                           | 1.62                           | 748.43   | 160.76 | 0.70                    | 5.76                    | J05B2 |
| 1400    | 700~1400       | 500~800        | ≤400 | 2400      | 2000 | 1400 | 3340 |                           |                        |                |                |                   | 5.80                           | 1.95                           | 888.89   | 196.18 | 0.84                    | 9.19                    | J05B3 |
| 1600    | 700~1600       | 600~900        | ≤500 | 2700      | 2300 | 1600 | 3560 | 250                       | 300                    | Φ14            |                | Φ12@100           | 8.83                           | 3.06                           | 1092.42  | 357.64 | 1.09                    | 13.71                   | J05B4 |
| 1800    | 700~1800       | 600~900        | ≤600 | 3000      | 2500 | 1800 | 3780 |                           |                        |                |                |                   | 10.18                          | 3.55                           | 1239.21  | 414.49 | 1.25                    | 19.11                   | J05B5 |
| 2000    | 800~2000       | 700~1100       | ≤600 | 3300      | 2800 | 2000 | 4000 |                           |                        |                |                |                   | 11.95                          | 4.32                           | 1489.22  | 504.21 | 1.52                    | 26.27                   | J05B6 |
| 2200    | 800~2200       | 800~1200       | ≤700 | 3700      | 3100 | 2200 | 4220 |                           |                        |                |                |                   | 13.67                          | 5.02                           | 1691.78  | 582.70 | 1.76                    | 35.85                   | J05B7 |

矩形小三通混凝土污水检查井（J05wh）各部尺寸及工程量表（有地下水， $0.4\text{m} \leq H_s < 0.8\text{m}$ 、 $2.0\text{m} < H_s \leq 4.0\text{m}$ ）

| 管径 (mm) |                |                |      | 各部尺寸 (mm) |      |      |      | 0.4m≤H <sub>S</sub> <0.8m、2.0m<H <sub>S</sub> ≤4.0m |                        |                |                |                   |                                |                                |          |        |                         | 流槽<br>(m <sup>3</sup> ) | 盖板型号  |
|---------|----------------|----------------|------|-----------|------|------|------|-----------------------------------------------------|------------------------|----------------|----------------|-------------------|--------------------------------|--------------------------------|----------|--------|-------------------------|-------------------------|-------|
| D       | D <sub>1</sub> | D <sub>2</sub> | d    | A         | B    | R    | H    | b<br>(mm)                                           | h <sub>d</sub><br>(mm) | 钢筋直径 (mm)      |                |                   | 井墙<br>混凝土<br>(m <sup>3</sup> ) | 底板<br>混凝土<br>(m <sup>3</sup> ) | 钢筋重量(kg) |        | 垫层<br>(m <sup>3</sup> ) |                         |       |
|         |                |                |      |           |      |      |      |                                                     |                        | d <sub>0</sub> | d <sub>s</sub> | d <sub>1</sub> @s |                                |                                | 井墙       | 底板     |                         |                         |       |
| 1000    | 600~1000       | 400~600        | ≤300 | 1700      | 1500 | 1000 | 2900 | 250                                                 | 250                    | Φ14            | —              | Φ14@200           | 4.99                           | 1.32                           | 634.01   | 133.85 | 0.58                    | 3.02                    | J05B1 |
| 1200    | 600~1200       | 500~700        | ≤400 | 2100      | 1800 | 1200 | 3120 |                                                     |                        |                |                |                   | 6.35                           | 1.75                           | 779.79   | 173.13 | 0.75                    | 5.76                    | J05B2 |
| 1400    | 700~1400       | 500~800        | ≤400 | 2400      | 2000 | 1400 | 3340 | 300                                                 | 300                    | Φ16            | —              | Φ16@200           | 9.10                           | 2.69                           | 1257.86  | 293.63 | 0.96                    | 9.19                    | J05B3 |
| 1600    | 700~1600       | 600~900        | ≤500 | 2700      | 2300 | 1600 | 3560 |                                                     |                        |                |                |                   | 10.80                          | 3.26                           | 1449.74  | 344.26 | 1.15                    | 13.71                   | J05B4 |
| 1800    | 700~1800       | 600~900        | ≤600 | 3000      | 2500 | 1800 | 3780 |                                                     |                        |                |                |                   | 12.45                          | 3.76                           | 1668.01  | 580.91 | 1.33                    | 19.11                   | J05B5 |
| 2000    | 800~2000       | 700~1100       | ≤600 | 3300      | 2800 | 2000 | 4000 |                                                     |                        |                |                |                   | 14.58                          | 4.55                           | 1971.87  | 703.37 | 1.60                    | 26.27                   | J05B6 |
| 2200    | 800~2200       | 800~1200       | ≤700 | 3700      | 3100 | 2200 | 4220 |                                                     |                        |                |                |                   | 16.66                          | 5.27                           | 2237.73  | 810.53 | 1.84                    | 35.85                   | J05B7 |

注：1. D<sub>1</sub>、D<sub>2</sub>应与下游管径 D 流量匹配，较大 D<sub>1</sub> 值应匹配较小 D<sub>2</sub> 值。  
2. 工程量按 D<sub>1</sub>、D<sub>2</sub> 的最小管径计算，不计 d 的影响。  
3. 盖板工程量详见盖板配筋图。  
4. 钢筋 d<sub>3</sub> 仅存在于无 D、D<sub>1</sub>、D<sub>2</sub> 接入的井墙上；表中“—”表示不需要该钢筋。

检  
查  
井  
表  
型  
圆  
形  
检  
查  
井  
矩  
形  
直  
线  
检  
查  
井  
矩  
形  
三  
通  
检  
查  
井  
矩  
形  
四  
通  
检  
查  
井  
异  
型  
三  
通  
检  
查  
井  
矩  
形  
小  
井  
三  
通  
矩  
形  
小  
井  
四  
通



检查井井型  
圆形检查井  
矩形直线  
矩形三通  
矩形四通  
异型三通  
矩形小三通  
矩形小四通

矩形小三通混凝土污水检查井（J05wh）各部尺寸及工程量表（无地下水， $0.8\text{m} \leq H_s \leq 2.0\text{m}$ ）

| 管径 (mm) |                |                |      | 各部尺寸 (mm) |      |      |      | 0.8m≤H <sub>s</sub> ≤2.0m |                        |                |                |                   |                                |                                |          |        |                         | 流槽<br>(m <sup>3</sup> ) | 盖板型号  |
|---------|----------------|----------------|------|-----------|------|------|------|---------------------------|------------------------|----------------|----------------|-------------------|--------------------------------|--------------------------------|----------|--------|-------------------------|-------------------------|-------|
| D       | D <sub>1</sub> | D <sub>2</sub> | d    | A         | B    | R    | H    | b<br>(mm)                 | h <sub>d</sub><br>(mm) | 钢筋直径 (mm)      |                |                   | 井墙<br>混凝土<br>(m <sup>3</sup> ) | 底板<br>混凝土<br>(m <sup>3</sup> ) | 钢筋重量(kg) |        | 垫层<br>(m <sup>3</sup> ) |                         |       |
|         |                |                |      |           |      |      |      |                           |                        | d <sub>0</sub> | d <sub>3</sub> | d <sub>1</sub> @s |                                |                                | 井墙       | 底板     |                         |                         |       |
| 1000    | 600~1000       | 400~600        | ≤300 | 1700      | 1500 | 1000 | 2900 | 200                       | 250                    | Φ12            | —              | Φ12@200           | 3.88                           | 1.21                           | 433.59   | 86.42  | 0.53                    | 3.02                    | J05B1 |
| 1200    | 600~1200       | 500~700        | ≤400 | 2100      | 1800 | 1200 | 3120 |                           |                        |                |                |                   | 4.95                           | 1.62                           | 550.17   | 118.18 | 0.70                    | 5.76                    | J05B2 |
| 1400    | 700~1400       | 500~800        | ≤400 | 2400      | 2000 | 1400 | 3340 |                           |                        |                |                |                   | 5.80                           | 1.95                           | 653.43   | 144.21 | 0.84                    | 9.19                    | J05B3 |
| 1600    | 700~1600       | 600~900        | ≤500 | 2700      | 2300 | 1600 | 3560 |                           |                        |                |                |                   | 6.92                           | 2.39                           | 758.07   | 170.92 | 1.02                    | 13.71                   | J05B4 |
| 1800    | 700~1800       | 600~900        | ≤600 | 3000      | 2500 | 1800 | 3780 | 250                       |                        | Φ14            | Φ12            | Φ12@100           | 10.18                          | 2.96                           | 1231.00  | 398.76 | 1.25                    | 19.11                   | J05B5 |
| 2000    | 800~2000       | 700~1100       | ≤600 | 3300      | 2800 | 2000 | 4000 |                           |                        |                |                |                   | 11.95                          | 3.60                           | 1480.04  | 485.01 | 1.52                    | 26.27                   | J05B6 |
| 2200    | 800~2200       | 800~1200       | ≤700 | 3700      | 3100 | 2200 | 4220 |                           |                        |                |                |                   | 13.67                          | 4.18                           | 1681.87  | 561.09 | 1.76                    | 35.85                   | J05B7 |

矩形小三通混凝土污水检查井（J05wh）各部尺寸及工程量表（无地下水， $0.4\text{m} \leq H_s < 0.8\text{m}$ 、 $2.0\text{m} < H_s \leq 4.0\text{m}$ ）


| 管径 (mm) |                |                |      | 各部尺寸 (mm) |      |      |      | 0.4m≤H <sub>S</sub> <0.8m、2.0m<H <sub>S</sub> ≤4.0m |                        |                |                |                   |                                |                                |          |        |                         | 流槽<br>(m <sup>3</sup> ) | 盖板型号  |
|---------|----------------|----------------|------|-----------|------|------|------|-----------------------------------------------------|------------------------|----------------|----------------|-------------------|--------------------------------|--------------------------------|----------|--------|-------------------------|-------------------------|-------|
| D       | D <sub>1</sub> | D <sub>2</sub> | d    | A         | B    | R    | H    | b<br>(mm)                                           | h <sub>d</sub><br>(mm) | 钢筋直径 (mm)      |                |                   | 井墙<br>混凝土<br>(m <sup>3</sup> ) | 底板<br>混凝土<br>(m <sup>3</sup> ) | 钢筋重量(kg) |        | 垫层<br>(m <sup>3</sup> ) |                         |       |
|         |                |                |      |           |      |      |      |                                                     |                        | d <sub>0</sub> | d <sub>3</sub> | d <sub>1</sub> @s |                                |                                | 井墙       | 底板     |                         |                         |       |
| 1000    | 600~1000       | 400~600        | ≤300 | 1700      | 1500 | 1000 | 2900 | 200                                                 | 250                    | Φ12            | —              | Φ12@200           | 3.88                           | 1.21                           | 433.59   | 86.42  | 0.53                    | 3.02                    | J05B1 |
| 1200    | 600~1200       | 500~700        | ≤400 | 2100      | 1800 | 1200 | 3120 |                                                     |                        |                |                |                   | 4.95                           | 1.62                           | 550.17   | 118.18 | 0.70                    | 5.76                    | J05B2 |
| 1400    | 700~1400       | 500~800        | ≤400 | 2400      | 2000 | 1400 | 3340 |                                                     |                        | Φ14            | —              | Φ16@200           | 5.80                           | 1.95                           | 888.89   | 256.27 | 0.84                    | 9.19                    | J05B3 |
| 1600    | 700~1600       | 600~900        | ≤500 | 2700      | 2300 | 1600 | 3560 |                                                     |                        |                |                |                   | 6.92                           | 2.39                           | 1031.25  | 303.73 | 1.02                    | 13.71                   | J05B4 |
| 1800    | 700~1800       | 600~900        | ≤600 | 3000      | 2500 | 1800 | 3780 | 250                                                 | 300                    | Φ14            | Φ14            | Φ12@100           | 10.18                          | 3.55                           | 1239.21  | 414.49 | 1.25                    | 19.11                   | J05B5 |
| 2000    | 800~2000       | 700~1100       | ≤600 | 3300      | 2800 | 2000 | 4000 |                                                     |                        |                |                |                   | 11.95                          | 4.32                           | 1489.22  | 504.21 | 1.52                    | 26.27                   | J05B6 |
| 2200    | 800~2200       | 800~1200       | ≤700 | 3700      | 3100 | 2200 | 4220 |                                                     |                        |                |                |                   | 13.67                          | 5.02                           | 1691.78  | 582.70 | 1.76                    | 35.85                   | J05B7 |

注：1.  $D_1$ 、 $D_2$ 应与下游管径  $D$  流量匹配，较大  $D_1$  值应匹配较小  $D_2$  值。  
2. 工程量按  $D_1$ 、 $D_2$  的最小管径计算，不计  $d$  的影响。  
3. 盖板工程量详见盖板配筋图。  
4. 钢筋  $d_3$  仅存在于无  $D$ 、 $D_1$ 、 $D_2$  接入的井墙上；表中“—”表示不需要该钢筋。

检查井井型  
圆形检查井  
矩形直线  
矩形三通  
矩形四通  
异型三通  
矩形小三通  
矩形小四通



检查井井型  
圆形检查井  
矩形直线  
检查井  
矩形三通  
检查井  
矩形四通  
检查井  
异型三通  
检查井  
矩形小三通  
检查井  
矩形小四通  
检查井

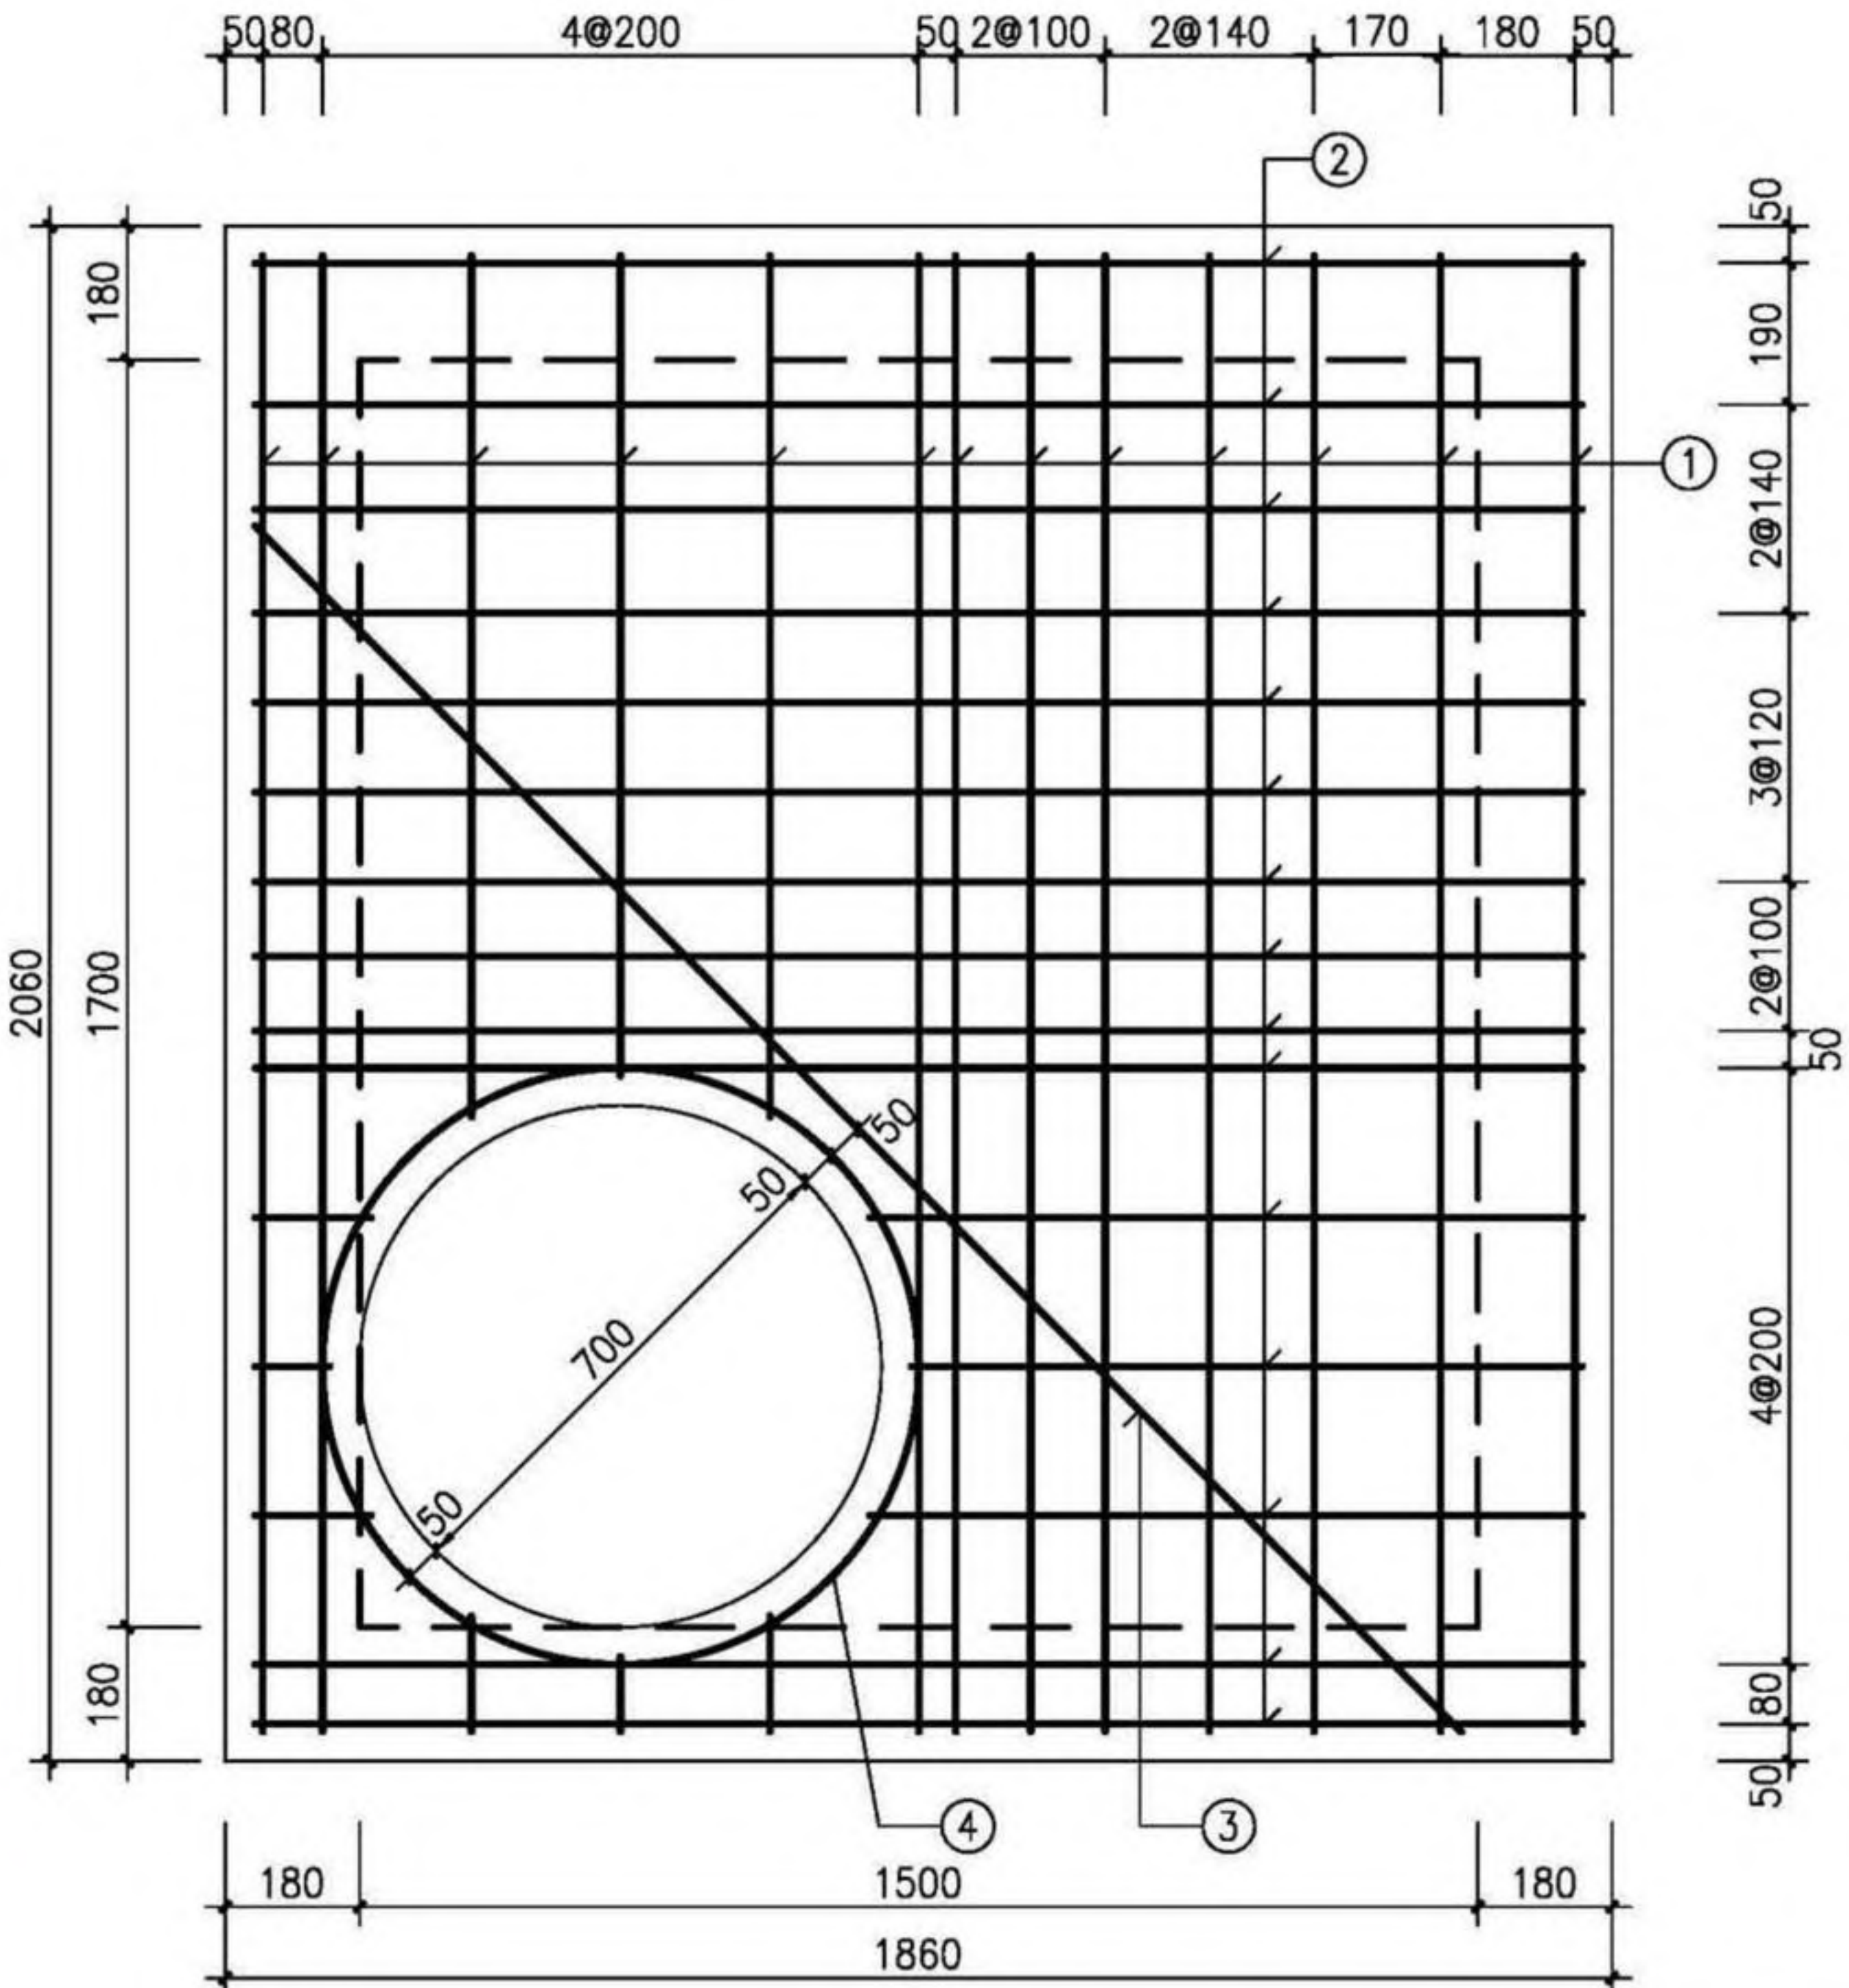

平面图

盖板规格表

| 盖板型号    | 盖板覆土厚<br>(m)                                 | 板厚h<br>(mm) | 混凝土<br>(m³) |
|---------|----------------------------------------------|-------------|-------------|
| J05B1-1 | $0.8 \leq H_s \leq 2.0$                      | 140         | 0.48        |
| J05B1-2 | $0.4 \leq H_s < 0.8$<br>$2.0 < H_s \leq 4.0$ | 160         | 0.55        |

钢筋表

| 编号 | 型式 | J05B1-1 |    | J05B1-2 |    | 长度<br>(mm) |
|----|----|---------|----|---------|----|------------|
|    |    | 规格      | 数量 | 规格      | 数量 |            |
| ①  | —  | Φ14     | 13 | Φ14     | 13 | 1980       |
| ②  | —  | Φ14     | 15 | Φ16     | 15 | 1780       |
| ③  | —  | Φ14     | 1  | Φ14     | 1  | 2280       |
| ④  | ○  | Φ12     | 1  | Φ12     | 1  | 2510       |


说明：1. 钢筋放下层；③筋在最上层；钢筋遇洞口断开。  
2. ④号钢筋不包括搭接或焊接长度。

- 注：1. 材料：混凝土为C30；钢筋：Φ—HPB300，Φ—HRB400。  
2. 混凝土保护层厚度：40mm。  
3. 设计覆土厚度：0.4m~4.0m。  
4. 盖板如预制，加设吊环，吊环钢筋不小于4Φ10，吊环做法详见第330页。  
5. Φ700人孔可改为Φ800，钢筋直径、根数及相对位置不变。  
6. 其他详见总说明。

|                                       |    |    |    |     |     |    |     |     |     |        |
|---------------------------------------|----|----|----|-----|-----|----|-----|-----|-----|--------|
| 矩形小三通雨、污水检查井 (D=1000)<br>盖板配筋 (J05B1) |    |    |    |     |     |    |     |     | 图集号 | 20S515 |
| 审核                                    | 何彬 | 何彬 | 校对 | 王晓玥 | 王晓玥 | 设计 | 高兴军 | 唐兴军 | 页   | 130    |

检查井井型  
圆形检查井  
矩形直线  
检查井  
矩形三通  
检查井  
矩形四通  
检查井  
异型三通  
检查井  
矩形小三通  
检查井  
矩形小四通  
检查井



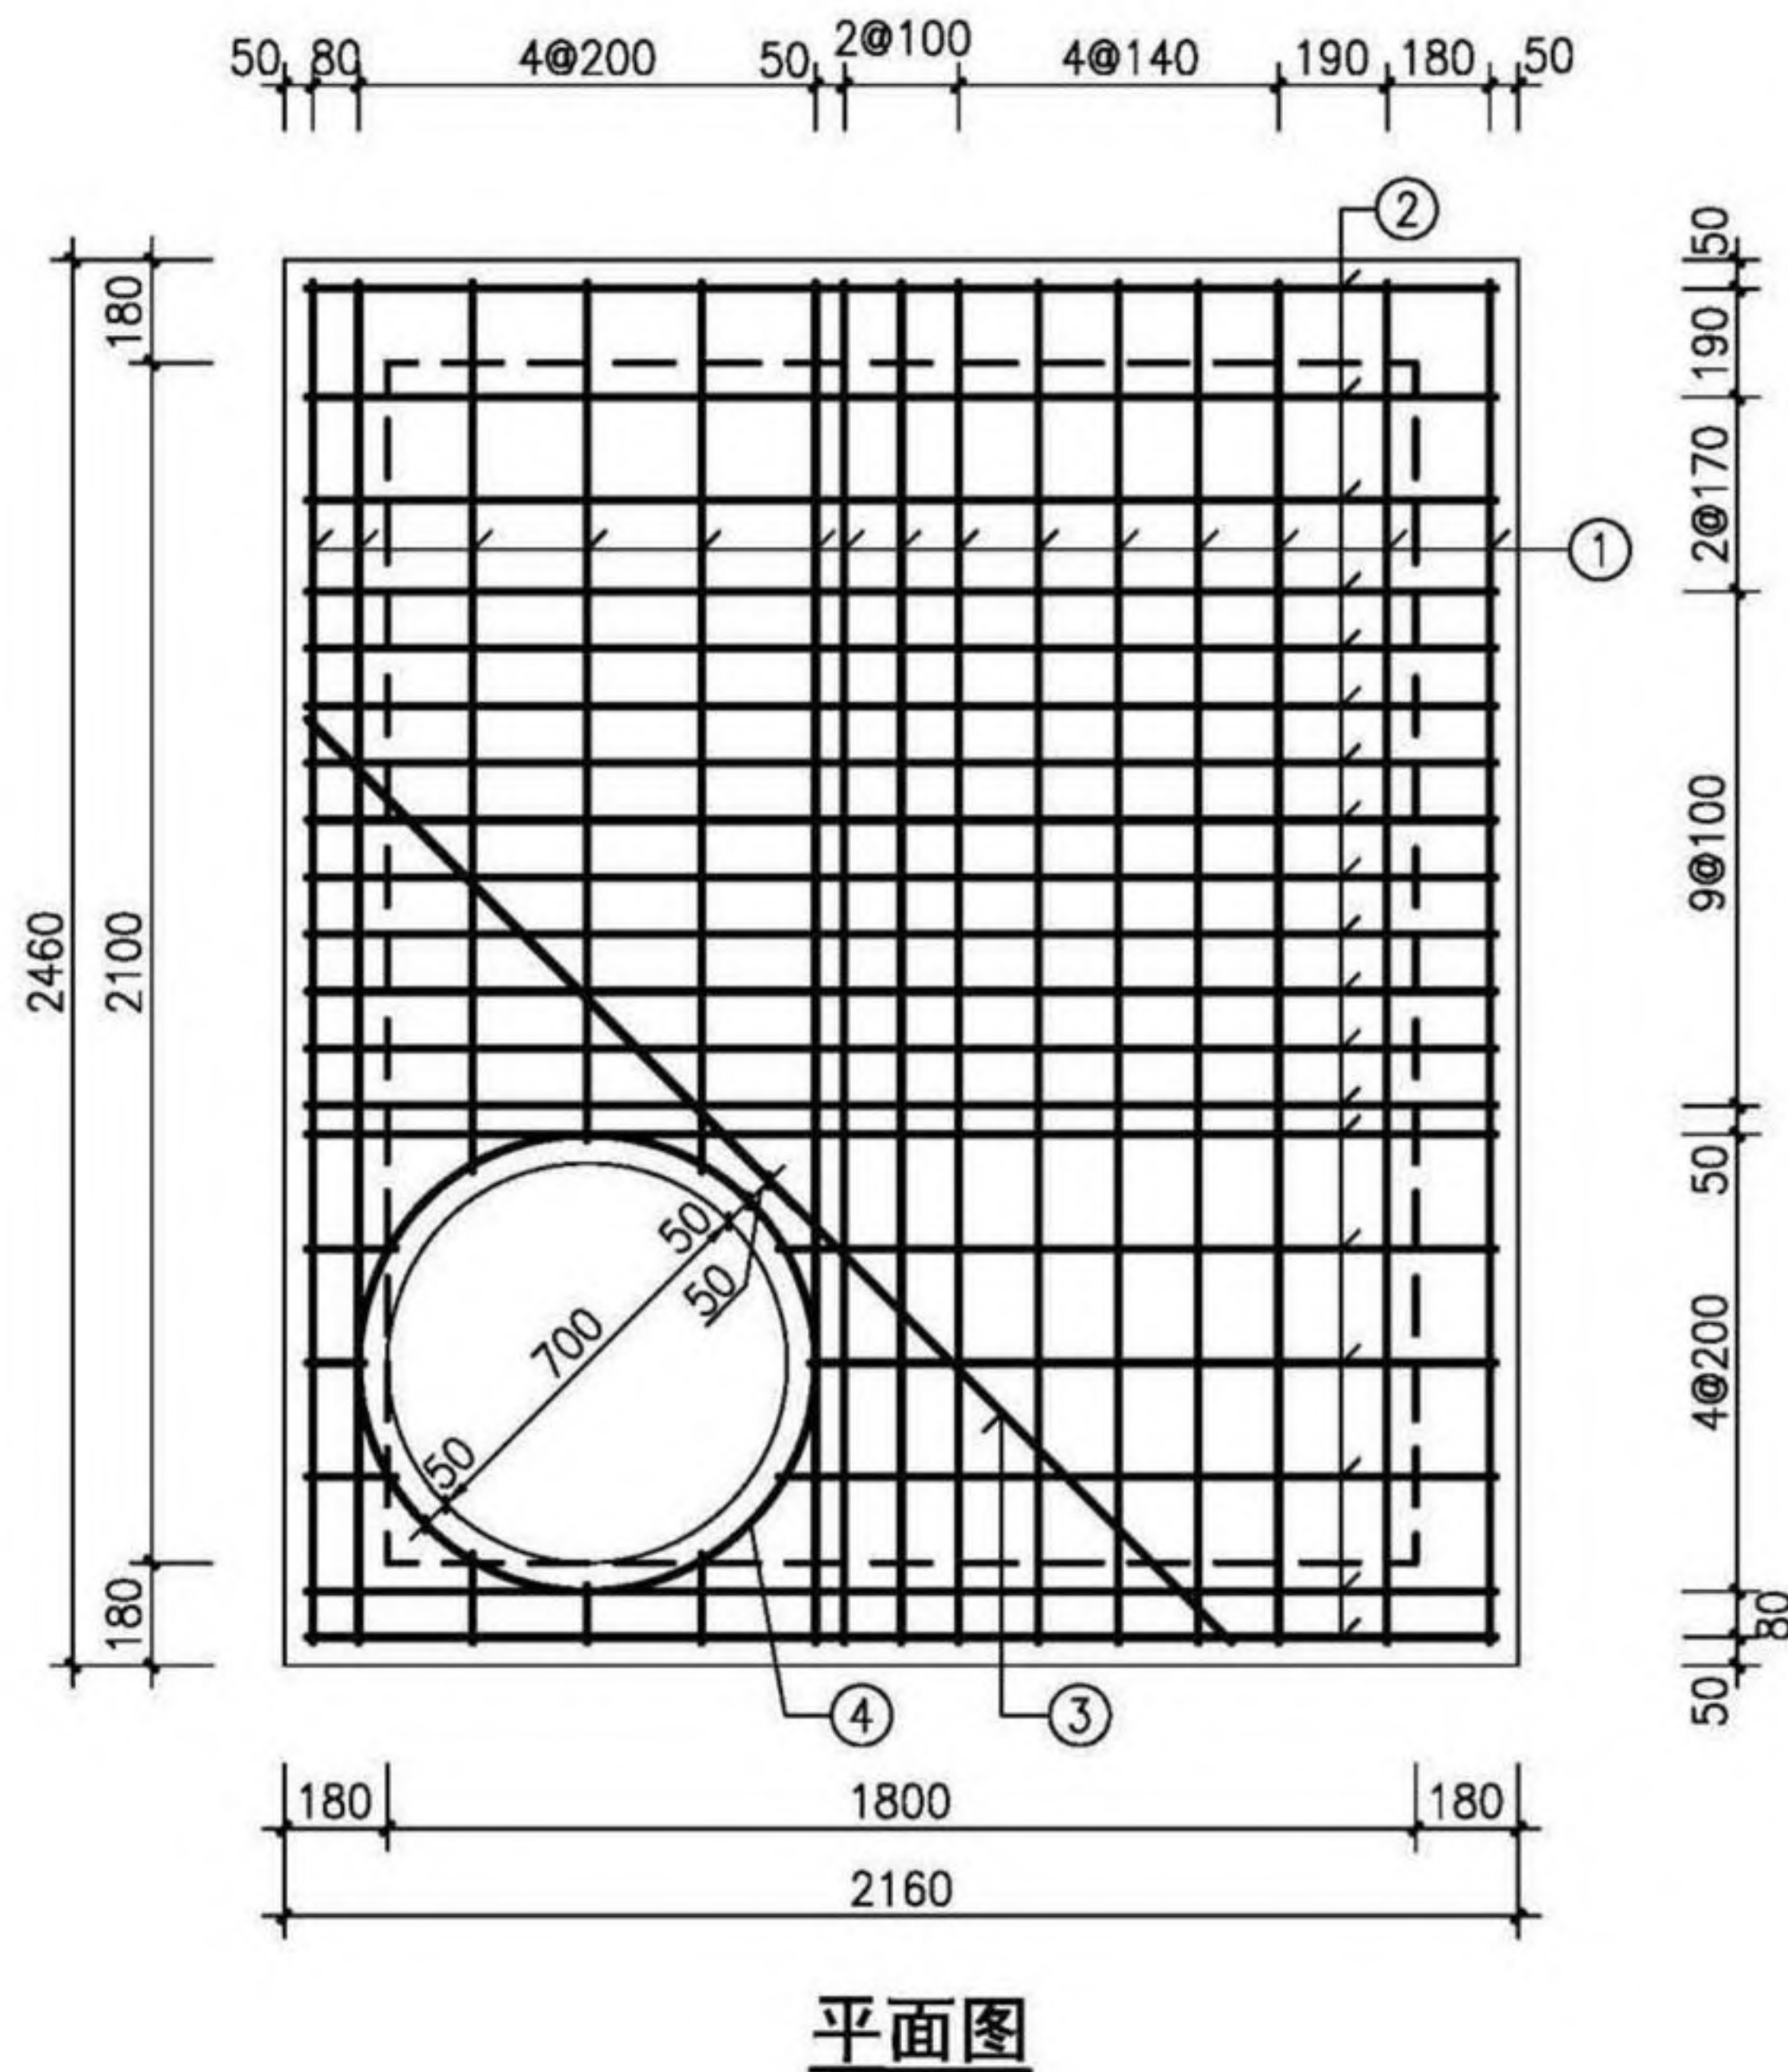

平面图

### 盖板规格表

| 盖板型号    | 盖板覆土厚<br>(m)                                 | 板厚 $h$<br>(mm) | 混凝土<br>( $\text{m}^3$ ) |
|---------|----------------------------------------------|----------------|-------------------------|
| J05B2-1 | $0.8 \leq H_s \leq 2.0$                      | 160            | 0.79                    |
| J05B2-2 | $0.4 \leq H_s < 0.8$<br>$2.0 < H_s \leq 4.0$ | 180            | 0.89                    |

## 钢筋表

| 编号 | 型式 | J05B2-1 |    | J05B2-2 |    | 长度<br>(mm) |
|----|----|---------|----|---------|----|------------|
|    |    | 规格      | 数量 | 规格      | 数量 |            |
| ①  | —  | Φ14     | 15 | Φ14     | 15 | 2380       |
| ②  | —  | Φ14     | 19 | Φ16     | 19 | 2080       |
| ③  | —  | Φ14     | 1  | Φ14     | 1  | 2280       |
| ④  | ○  | Φ12     | 1  | Φ12     | 1  | 2510       |

说明：1. 钢筋放下层；③ 筋在最上层；钢筋遇洞口断开。


2. ④ 号钢筋不包括搭接或焊接长度。

- 注: 1. 材料: 混凝土为C30; 钢筋:  $\Phi$ -HPB300,  $\Phi$ -HRB400。  
2. 混凝土保护层厚度: 40mm。  
3. 设计覆土厚度: 0.4m~4.0m。  
4. 盖板如预制, 加设吊环, 吊环钢筋不小于4 $\Phi$ 10, 吊环做法详见第330页。  
5.  $\Phi$ 700人孔可改为 $\Phi$ 800, 钢筋直径、根数及相对位置不变。  
6. 其他详见总说明。

|                                     |    |    |    |     |     |    |     |     |        |     |
|-------------------------------------|----|----|----|-----|-----|----|-----|-----|--------|-----|
| 矩形小三通雨、污水检查井(D=1200)<br>盖板配筋(J05B2) |    |    |    |     |     |    |     | 图集号 | 20S515 |     |
| 审核                                  | 何彬 | 何彬 | 校对 | 王晓明 | 王晓明 | 设计 | 高兴军 | 高兴军 | 页      | 131 |



检查井井型  
圆形检查井  
矩形直线  
检查井  
矩形三通  
检查井  
矩形四通  
检查井  
异型三通  
检查井  
矩形小三通  
检查井  
矩形小四通  
检查井

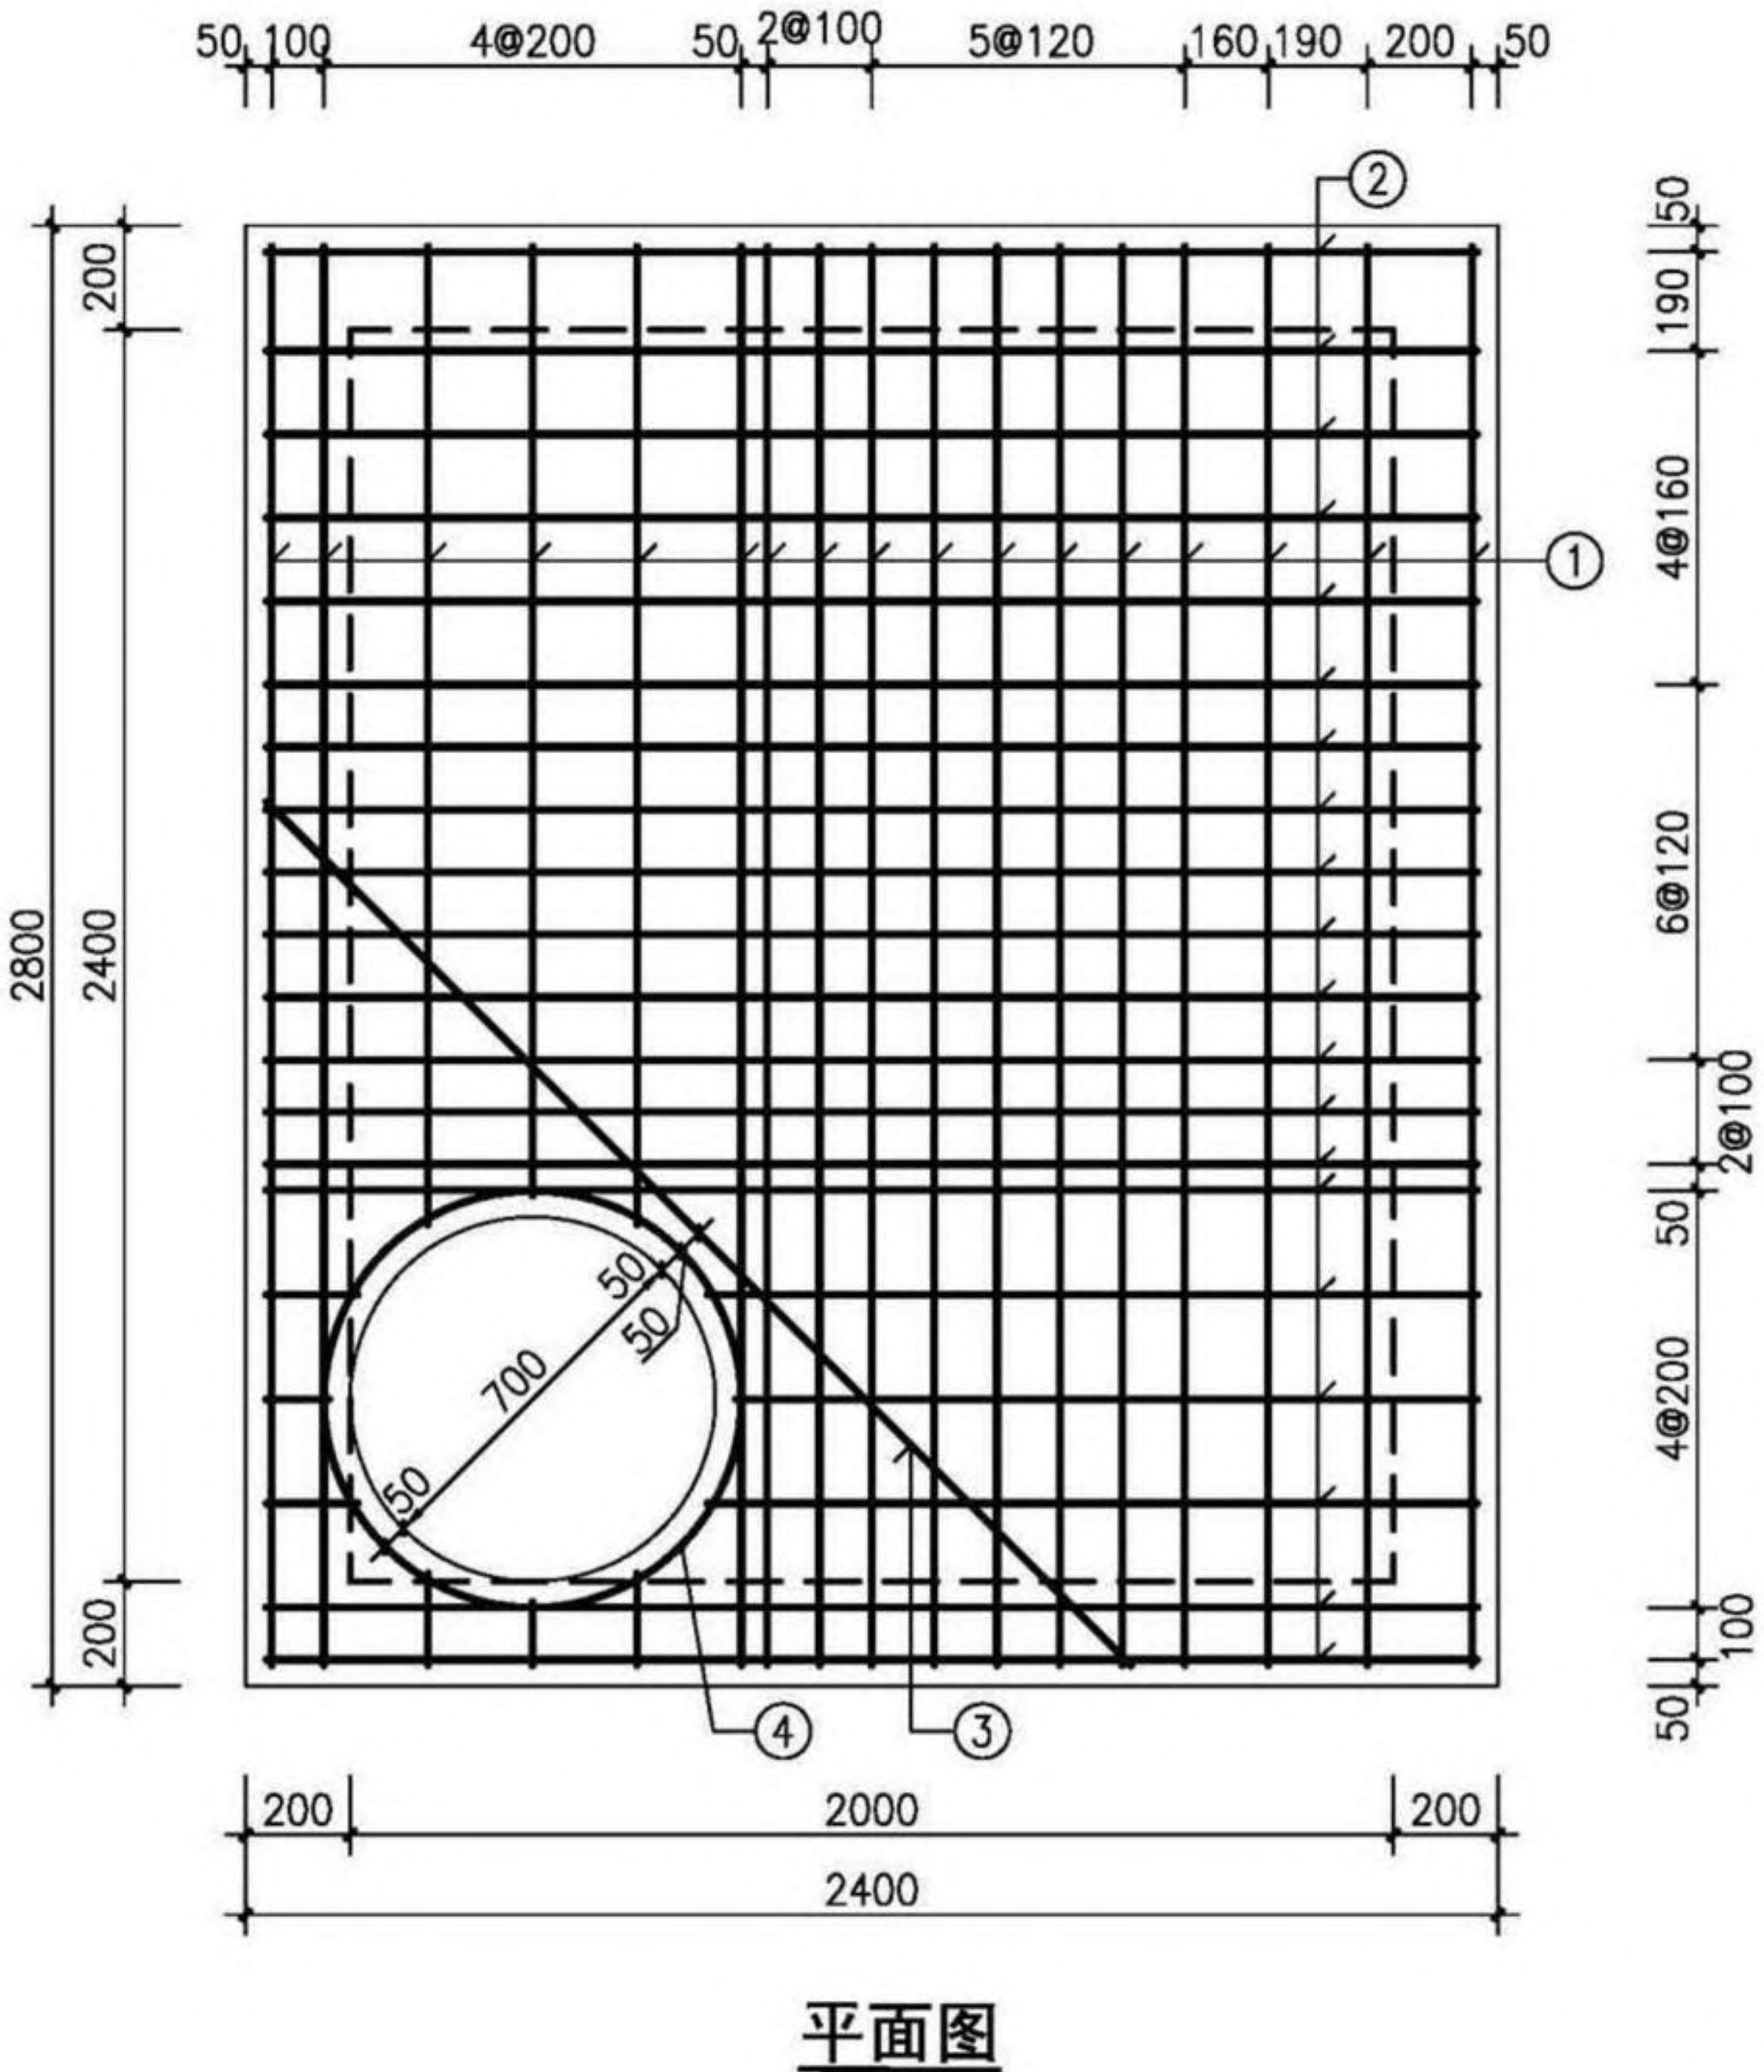

平面图

盖板规格表

| 盖板型号    | 盖板覆土厚<br>(m)                                 | 板厚 $h$<br>(mm) | 混凝土<br>( $m^3$ ) |
|---------|----------------------------------------------|----------------|------------------|
| J05B3-1 | $0.8 \leq H_s \leq 2.0$                      | 180            | 1.14             |
| J05B3-2 | $0.4 \leq H_s < 0.8$<br>$2.0 < H_s \leq 4.0$ | 200            | 1.27             |

钢筋表

| 编号                                                | 型式 | J05B3-1   |    | J05B3-2   |    | 长度<br>(mm) |
|---------------------------------------------------|----|-----------|----|-----------|----|------------|
|                                                   |    | 规格        | 数量 | 规格        | 数量 |            |
| ①                                                 | —  | $\Phi 14$ | 17 | $\Phi 14$ | 17 | 2720       |
| ②                                                 | —  | $\Phi 14$ | 20 | $\Phi 16$ | 20 | 2320       |
| ③                                                 | —  | $\Phi 14$ | 1  | $\Phi 14$ | 1  | 2340       |
| ④                                                 | ○  | $\Phi 12$ | 1  | $\Phi 12$ | 1  | 2510       |
| 说明：1. 钢筋放下层；③筋在最上层；钢筋遇洞口断开。<br>2. ④号钢筋不包括搭接或焊接长度。 |    |           |    |           |    |            |


- 注：1. 材料：混凝土为C30；钢筋： $\Phi$ —HPB300， $\Phi$ —HRB400。  
2. 混凝土保护层厚度：40mm。  
3. 设计覆土厚度：0.4m~4.0m。  
4. 盖板如预制，加设吊环，吊环钢筋不小于4 $\Phi 12$ ，吊环做法详见第330页。  
5.  $\Phi 700$ 人孔可改为 $\Phi 800$ ，钢筋直径、根数及相对位置不变。  
6. 其他详见总说明。

|                                           |    |    |    |     |     |     |        |
|-------------------------------------------|----|----|----|-----|-----|-----|--------|
| 矩形小三通雨、污水检查井 ( $D=1400$ )<br>盖板配筋 (J05B3) |    |    |    |     |     | 图集号 | 20S515 |
| 审核                                        | 何彬 | 何彬 | 校对 | 王晓明 | 王晓明 | 设计  | 高兴军    |
|                                           |    |    |    |     |     | 页   | 132    |

检查井井型  
圆形检查井  
矩形直线  
检查井  
矩形三通  
检查井  
矩形四通  
检查井  
异型三通  
检查井  
矩形小三通  
检查井  
矩形小四通  
检查井



检查井井型  
圆形检查井  
矩形直线  
检查井  
矩形三通  
检查井  
矩形四通  
检查井  
异型三通  
检查井  
矩形三通  
检查井  
矩形四通  
检查井

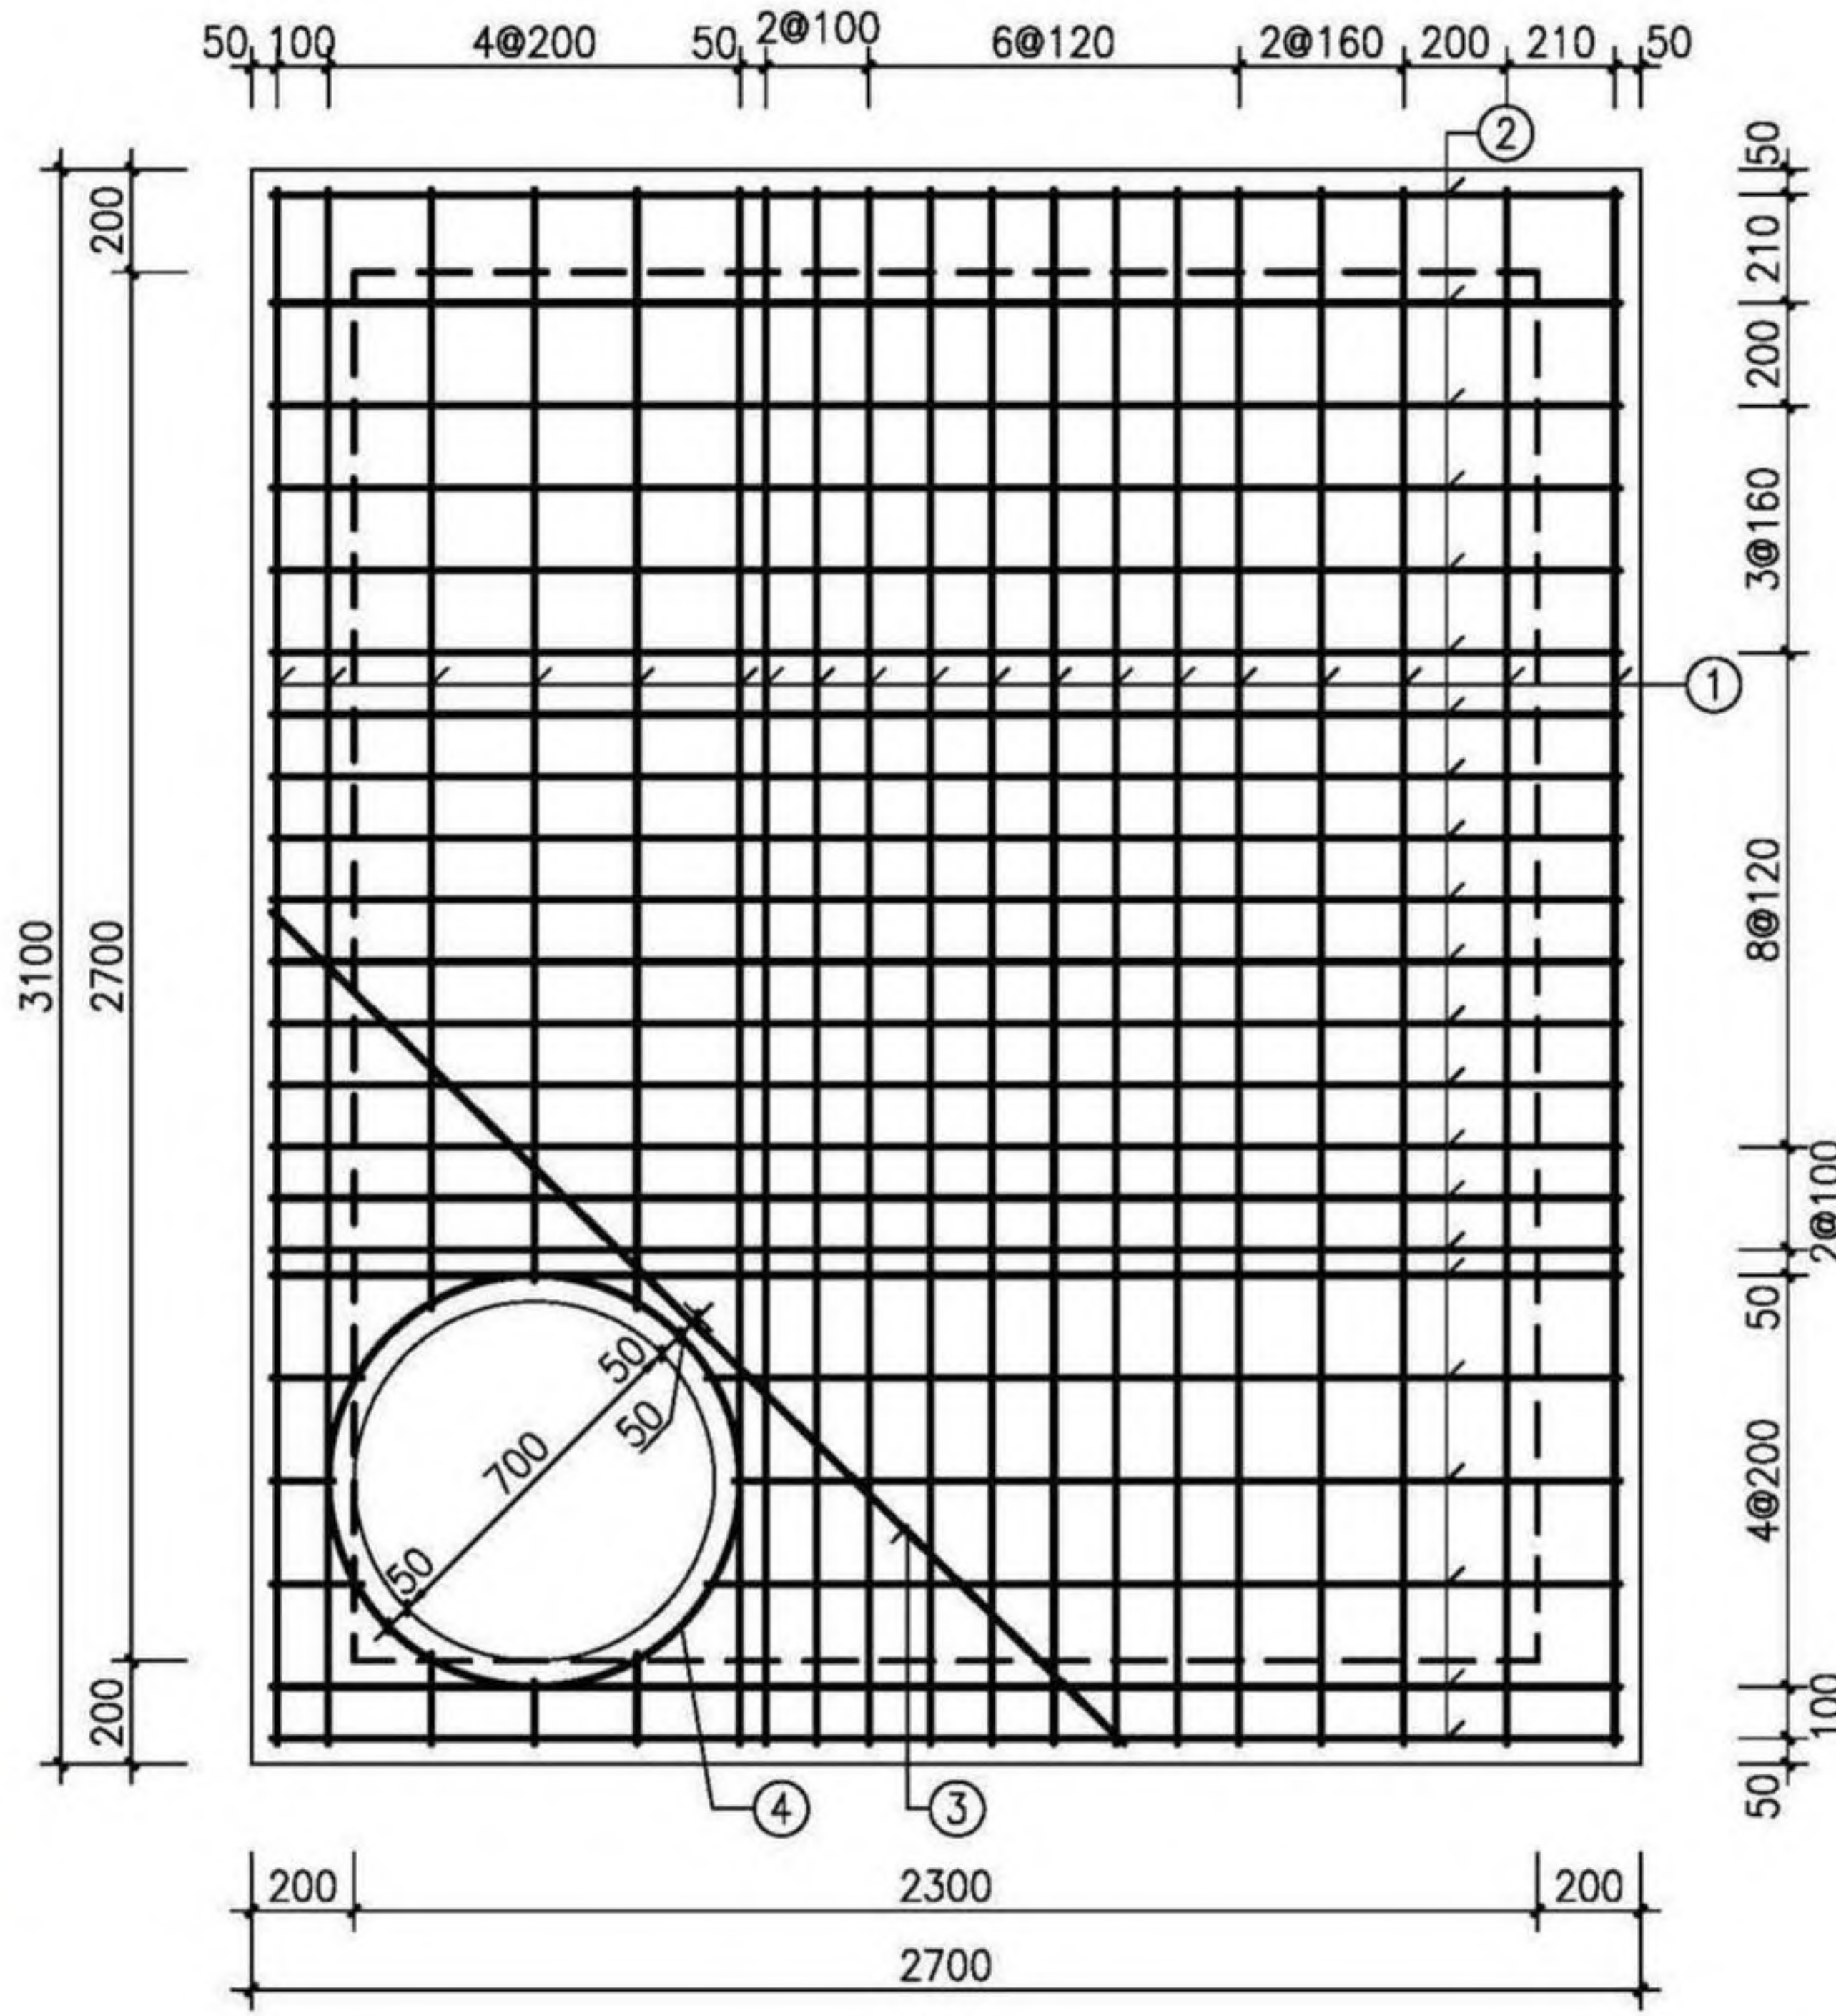

平面图

盖板规格表

| 盖板型号    | 盖板覆土厚<br>(m)                                       | 板厚h<br>(mm) | 混凝土<br>(m³) |
|---------|----------------------------------------------------|-------------|-------------|
| J05B4-1 | 0.8≤H <sub>s</sub> ≤2.0                            | 200         | 1.60        |
| J05B4-2 | 0.4≤H <sub>s</sub> <0.8<br>2.0<H <sub>s</sub> ≤4.0 | 220         | 1.76        |

钢筋表

| 编号 | 型式 | J05B4-1 |    | J05B4-2 |    | 长度<br>(mm) |
|----|----|---------|----|---------|----|------------|
|    |    | 规格      | 数量 | 规格      | 数量 |            |
| ①  | —  | Φ14     | 19 | Φ14     | 19 | 3020       |
| ②  | —  | Φ14     | 22 | Φ16     | 22 | 2620       |
| ③  | —  | Φ14     | 1  | Φ14     | 1  | 2340       |
| ④  | ○  | Φ12     | 1  | Φ12     | 1  | 2510       |

说明：1. 钢筋放下层；③筋在最上层；钢筋遇洞口断开。  
2. ④号钢筋不包括搭接或焊接长度。

- 注：1. 材料：混凝土为C30；钢筋：Φ—HPB300，Φ—HRB400。  
2. 混凝土保护层厚度：40mm。  
3. 设计覆土厚度：0.4m~4.0m。  
4. 盖板如预制，加设吊环，吊环钢筋不小于4Φ14，吊环做法详见第330页。  
5. Ø700人孔可改为Ø800，钢筋直径、根数及相对位置不变。  
6. 其他详见总说明。


|                                     |    |    |    |     |     |    |     |     |        |
|-------------------------------------|----|----|----|-----|-----|----|-----|-----|--------|
| 矩形小三通雨、污水检查井(D=1600)<br>盖板配筋(J05B4) |    |    |    |     |     |    |     | 图集号 | 20S515 |
| 审核                                  | 何彬 | 何彬 | 校对 | 王晓玥 | 王晓玥 | 设计 | 高兴军 | 页   | 133    |

检查井井型  
圆形检查井  
矩形直线  
检查井  
矩形三通  
检查井  
矩形四通  
检查井  
异型三通  
检查井  
矩形三通  
检查井  
矩形四通  
检查井



检查井井型  
圆形检查井  
矩形检查井  
矩形三通检查井  
矩形四通检查井  
异型三通检查井  
矩形小三通检查井  
矩形小四通检查井

检查井井型  
圆形检查井  
矩形检查井  
矩形三通检查井  
矩形四通检查井  
异型三通检查井  
矩形小三通检查井  
矩形小四通检查井

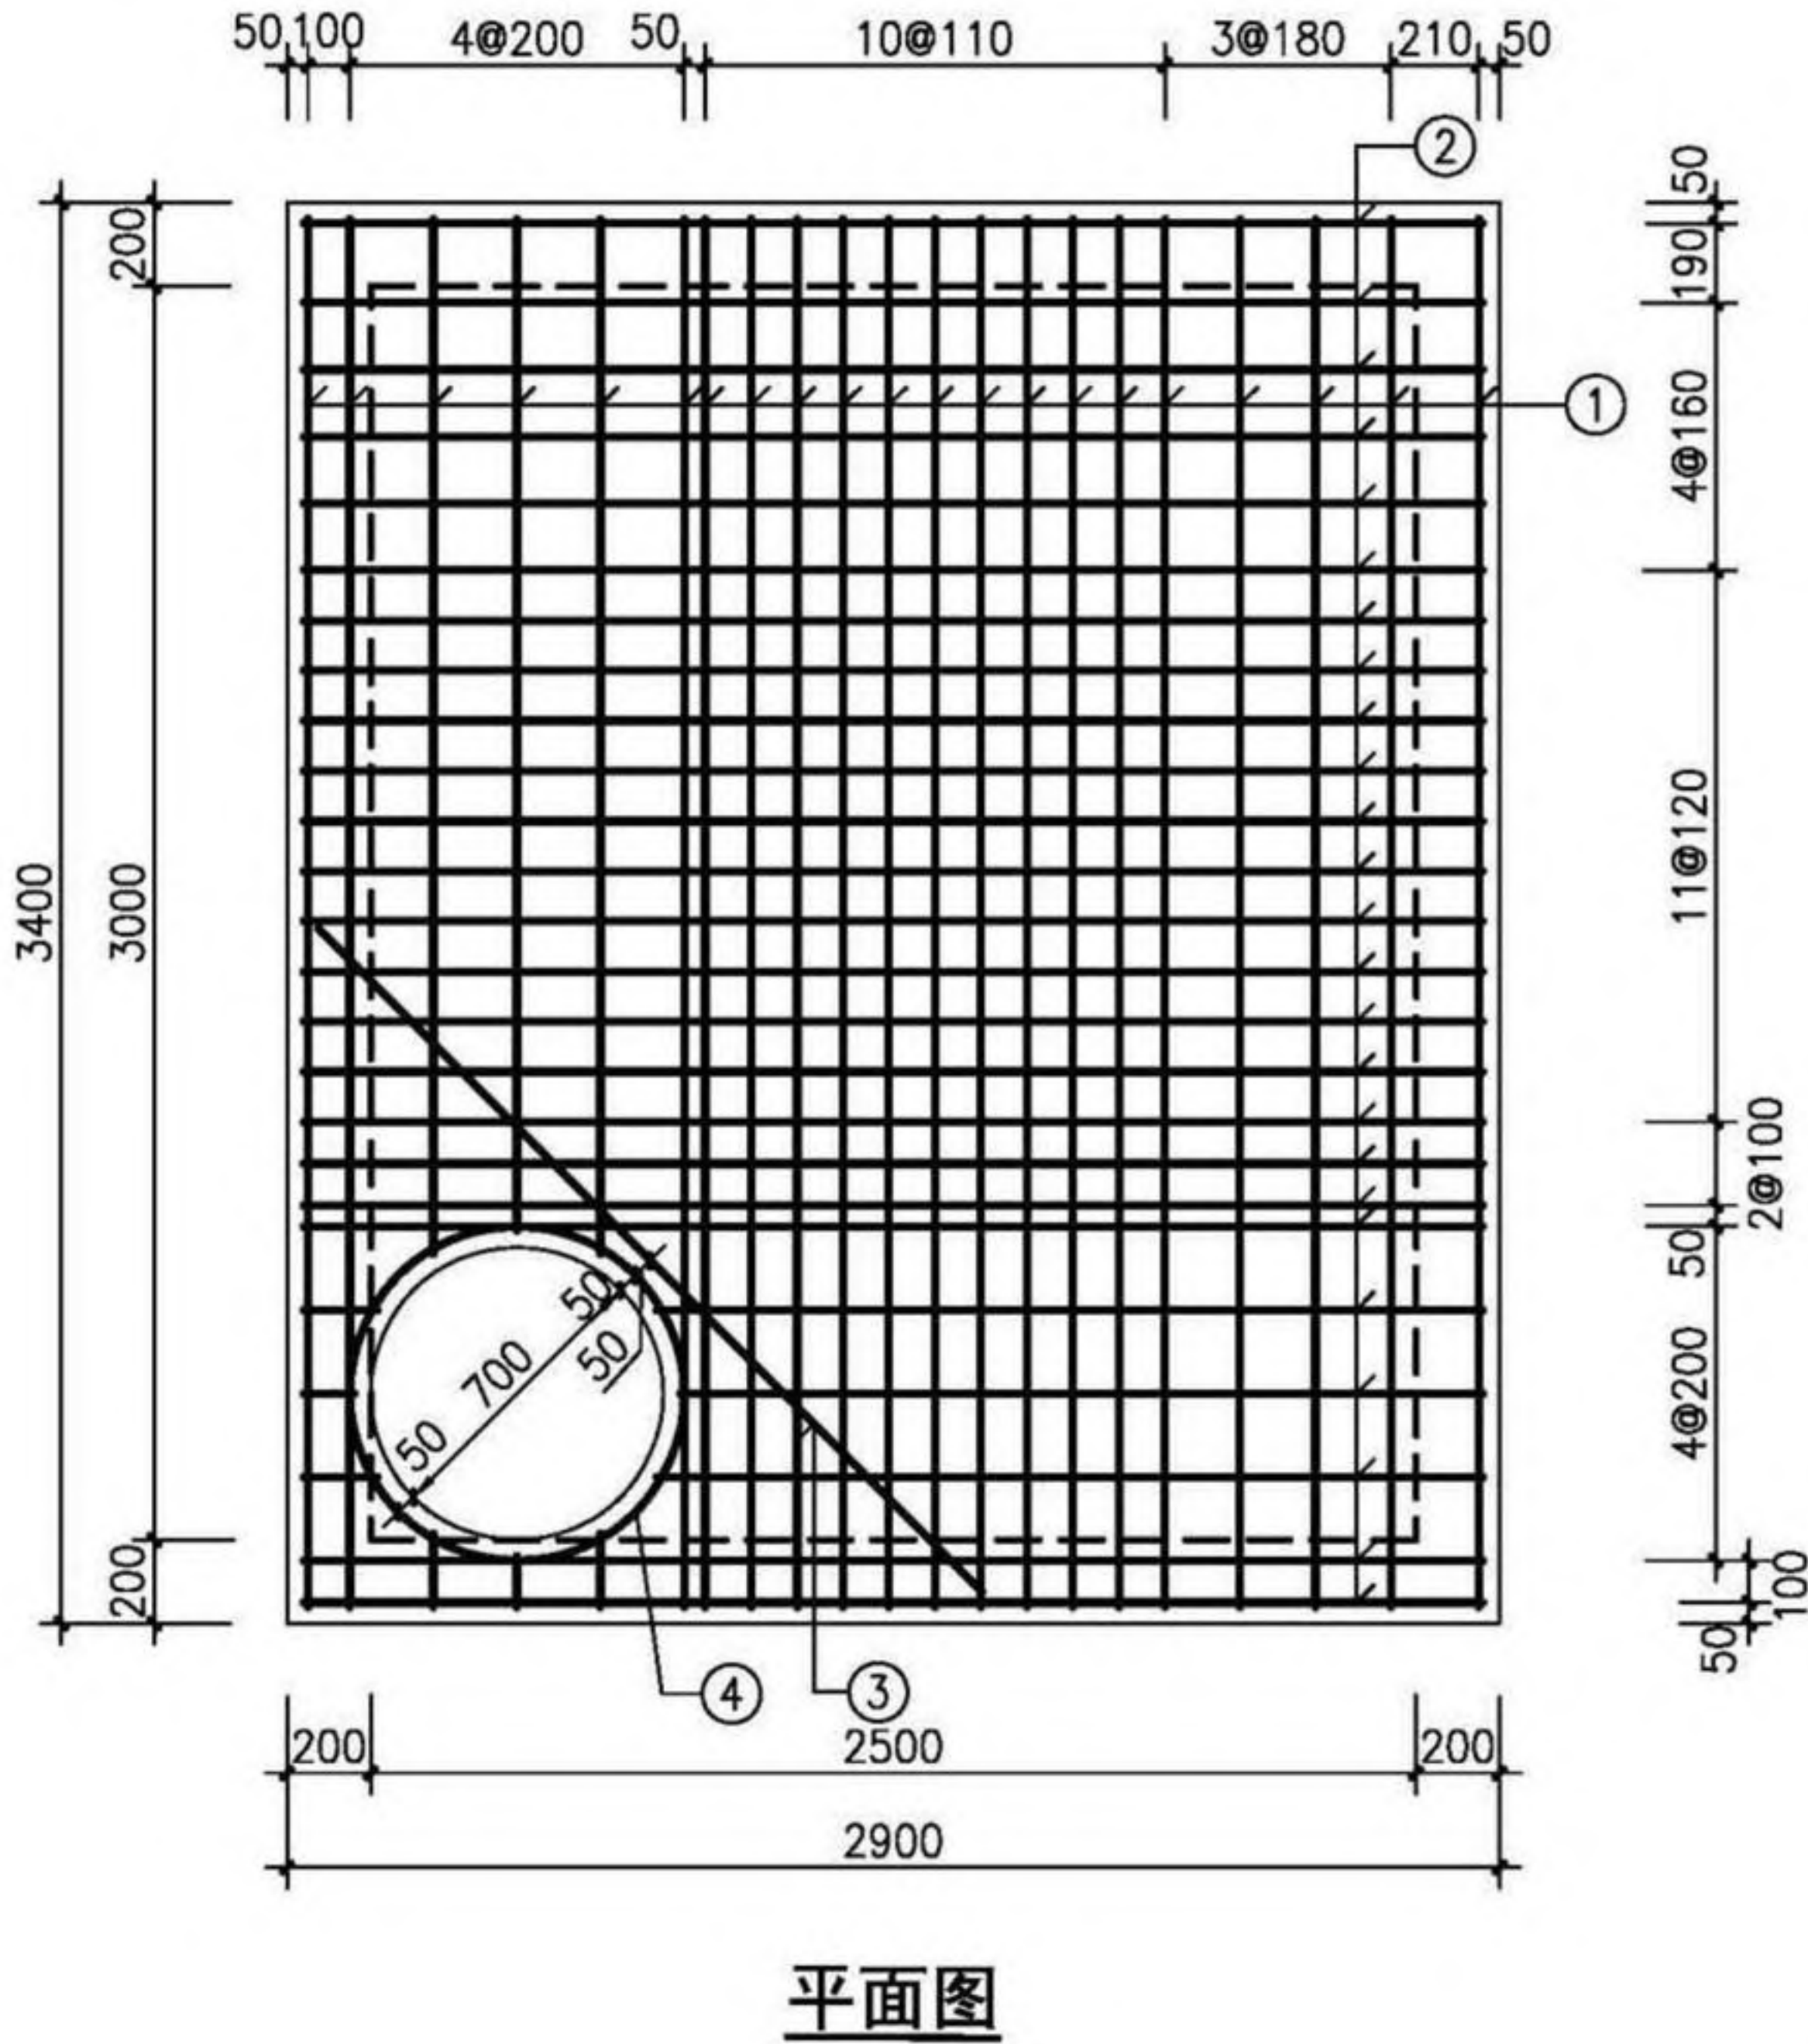

平面图

盖板规格表

| 盖板型号    | 盖板覆土厚<br>(m)                                 | 板厚 $h$<br>(mm) | 混凝土<br>( $m^3$ ) |
|---------|----------------------------------------------|----------------|------------------|
| J05B5-1 | $0.8 \leq H_s \leq 2.0$                      | 200            | 1.90             |
| J05B5-2 | $0.4 \leq H_s < 0.8$<br>$2.0 < H_s \leq 4.0$ | 220            | 2.09             |

钢筋表


| 编号                                                | 型式 | J05B5-1   |    | J05B5-2   |    | 长度<br>(mm) |
|---------------------------------------------------|----|-----------|----|-----------|----|------------|
|                                                   |    | 规格        | 数量 | 规格        | 数量 |            |
| ①                                                 | —  | $\Phi 14$ | 21 | $\Phi 16$ | 21 | 3320       |
| ②                                                 | —  | $\Phi 16$ | 25 | $\Phi 18$ | 25 | 2820       |
| ③                                                 | —  | $\Phi 14$ | 1  | $\Phi 16$ | 1  | 2340       |
| ④                                                 | ○  | $\Phi 12$ | 1  | $\Phi 12$ | 1  | 2510       |
| 说明：1. 钢筋放下层；③筋在最上层；钢筋遇洞口断开。<br>2. ④号钢筋不包括搭接或焊接长度。 |    |           |    |           |    |            |

- 注：1. 材料：混凝土为C30；钢筋： $\Phi$ -HPB300， $\Phi$ -HRB400。  
2. 混凝土保护层厚度：40mm。  
3. 设计覆土厚度：0.4m~4.0m。  
4. 盖板若预制，加设吊环，吊环钢筋不应小于4 $\Phi 16$ ，吊环做法详见第330页。  
5.  $\Phi 700$ 人孔可改为 $\Phi 800$ ，钢筋直径、根数及相对位置不变。  
6. 其他详见总说明。

|                                     |    |    |    |     |     |    |     |     |        |
|-------------------------------------|----|----|----|-----|-----|----|-----|-----|--------|
| 矩形小三通雨、污水检查井(D=1800)<br>盖板配筋(J05B5) |    |    |    |     |     |    |     | 图集号 | 20S515 |
| 审核                                  | 何彬 | 何彬 | 校对 | 王晓玥 | 王晓玥 | 设计 | 高兴军 | 页   | 134    |



检查井井型  
圆形检查井  
矩形直线  
检查井  
矩形三通  
检查井  
矩形四通  
检查井  
异型三通  
检查井  
矩形小三通  
检查井  
矩形小四通  
检查井

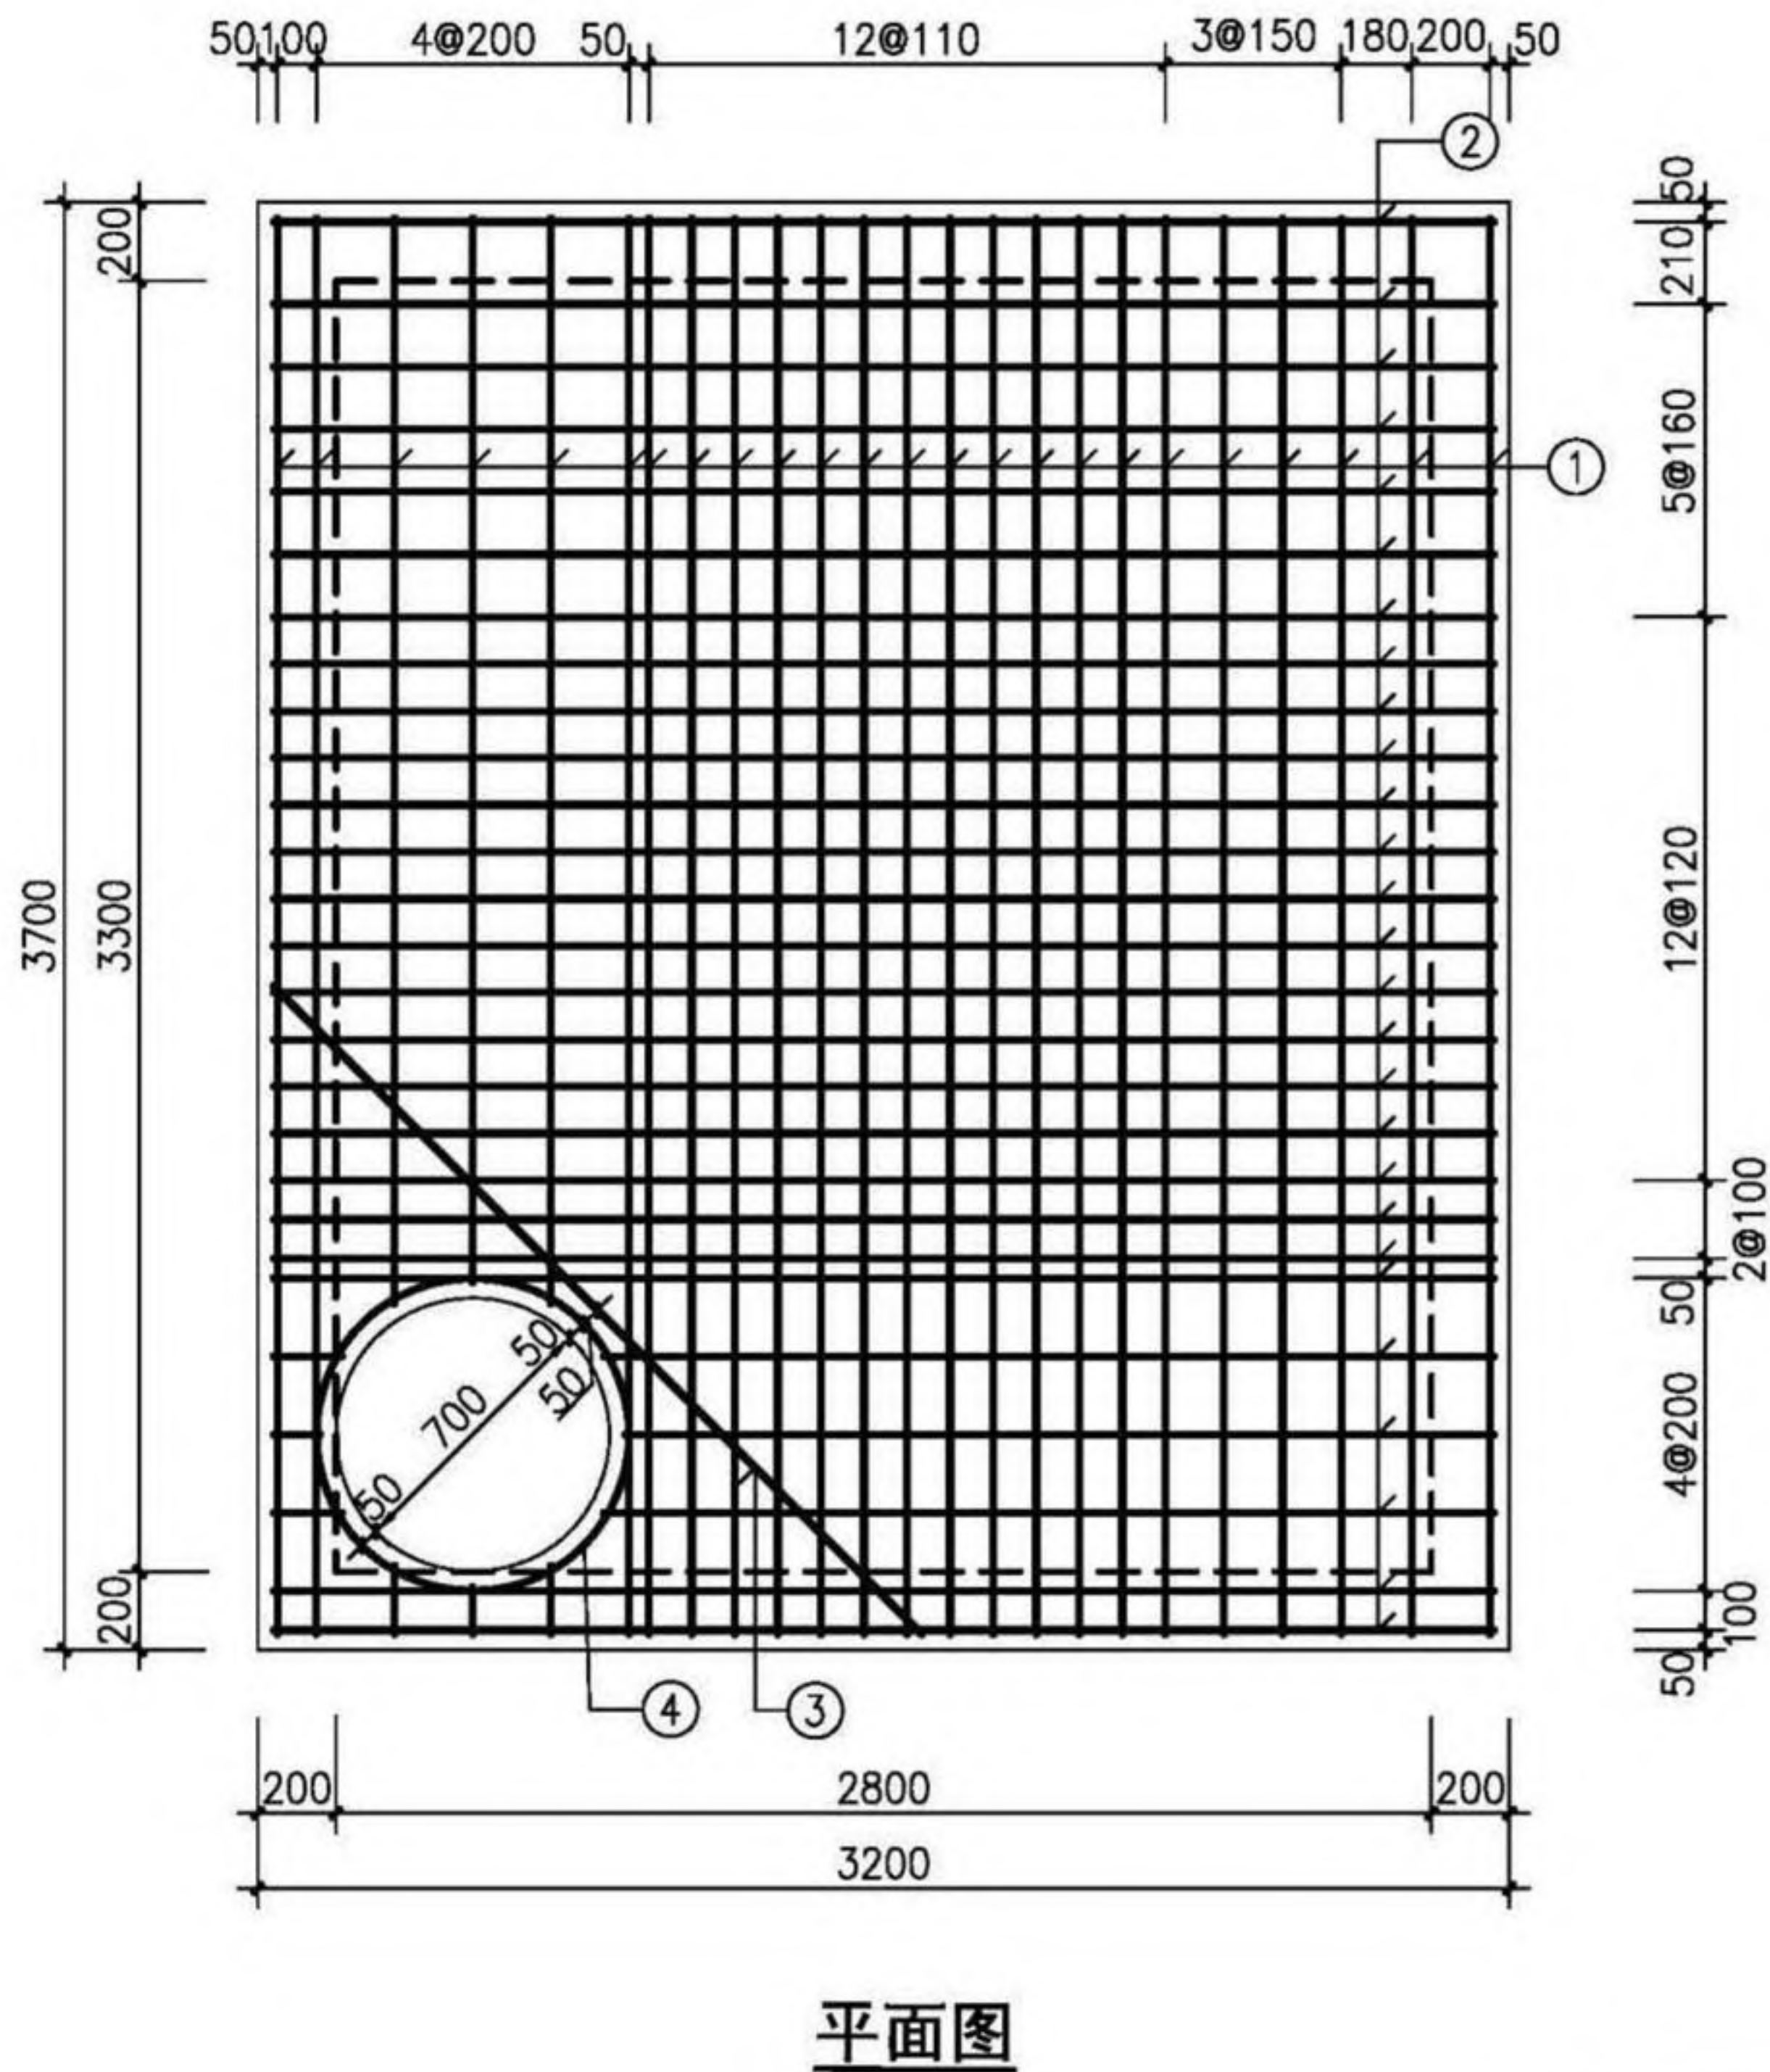

盖板规格表

| 盖板型号    | 盖板覆土厚<br>(m)                                 | 板厚 $h$<br>(mm) | 混凝土<br>( $m^3$ ) |
|---------|----------------------------------------------|----------------|------------------|
| J05B6-1 | $0.8 \leq H_s \leq 2.0$                      | 220            | 2.52             |
| J05B6-2 | $0.4 \leq H_s < 0.8$<br>$2.0 < H_s \leq 4.0$ | 240            | 2.75             |

钢筋表

| 编号                                                | 型式 | J05B6-1   |    | J05B6-2   |    | 长度<br>(mm) |
|---------------------------------------------------|----|-----------|----|-----------|----|------------|
|                                                   |    | 规格        | 数量 | 规格        | 数量 |            |
| ①                                                 | —  | $\Phi 14$ | 24 | $\Phi 16$ | 24 | 3620       |
| ②                                                 | —  | $\Phi 16$ | 27 | $\Phi 18$ | 27 | 3120       |
| ③                                                 | —  | $\Phi 14$ | 1  | $\Phi 16$ | 1  | 2340       |
| ④                                                 | ○  | $\Phi 12$ | 1  | $\Phi 12$ | 1  | 2510       |
| 说明：1. 钢筋放下层；③筋在最上层；钢筋遇洞口断开。<br>2. ④号钢筋不包括搭接或焊接长度。 |    |           |    |           |    |            |

- 注：1. 材料：混凝土为C30；钢筋： $\Phi$ -HPB300， $\Phi$ -HRB400。  
2. 混凝土保护层厚度：40mm。  
3. 设计覆土厚度：0.4m~4.0m。  
4. 此盖板宜原位现浇；跨中起拱20mm；若预制，吊环钢筋不应小于 $4\Phi 18$ ，吊环做法详见第330页。  
5.  $\Phi 700$ 人孔可改为 $\Phi 800$ ，钢筋直径、根数及相对位置不变。  
6. 其他详见总说明。


矩形小三通雨、污水检查井 (D=2000)  
盖板配筋 (J05B6)

|    |    |    |    |     |     |    |     |     |     |        |
|----|----|----|----|-----|-----|----|-----|-----|-----|--------|
| 审核 | 何彬 | 何彬 | 校对 | 王晓玥 | 王晓玥 | 设计 | 高兴军 | 高兴军 | 图集号 | 20S515 |
|    |    |    |    |     |     |    |     |     | 页   | 135    |

检查井井型  
圆形检查井  
矩形直线  
检查井  
矩形三通  
检查井  
矩形四通  
检查井  
异型三通  
检查井  
矩形小三通  
检查井  
矩形小四通  
检查井



检  
选  
查  
用  
井  
表  
井  
型  
圆  
形  
检  
查  
井  
矩  
形  
直  
线  
检  
查  
井  
矩  
形  
三  
通  
检  
查  
井  
矩  
形  
四  
通  
检  
查  
井  
异  
型  
三  
通  
检  
查  
井  
矩  
形  
小  
三  
通  
检  
查  
井  
矩  
形  
小  
四  
通

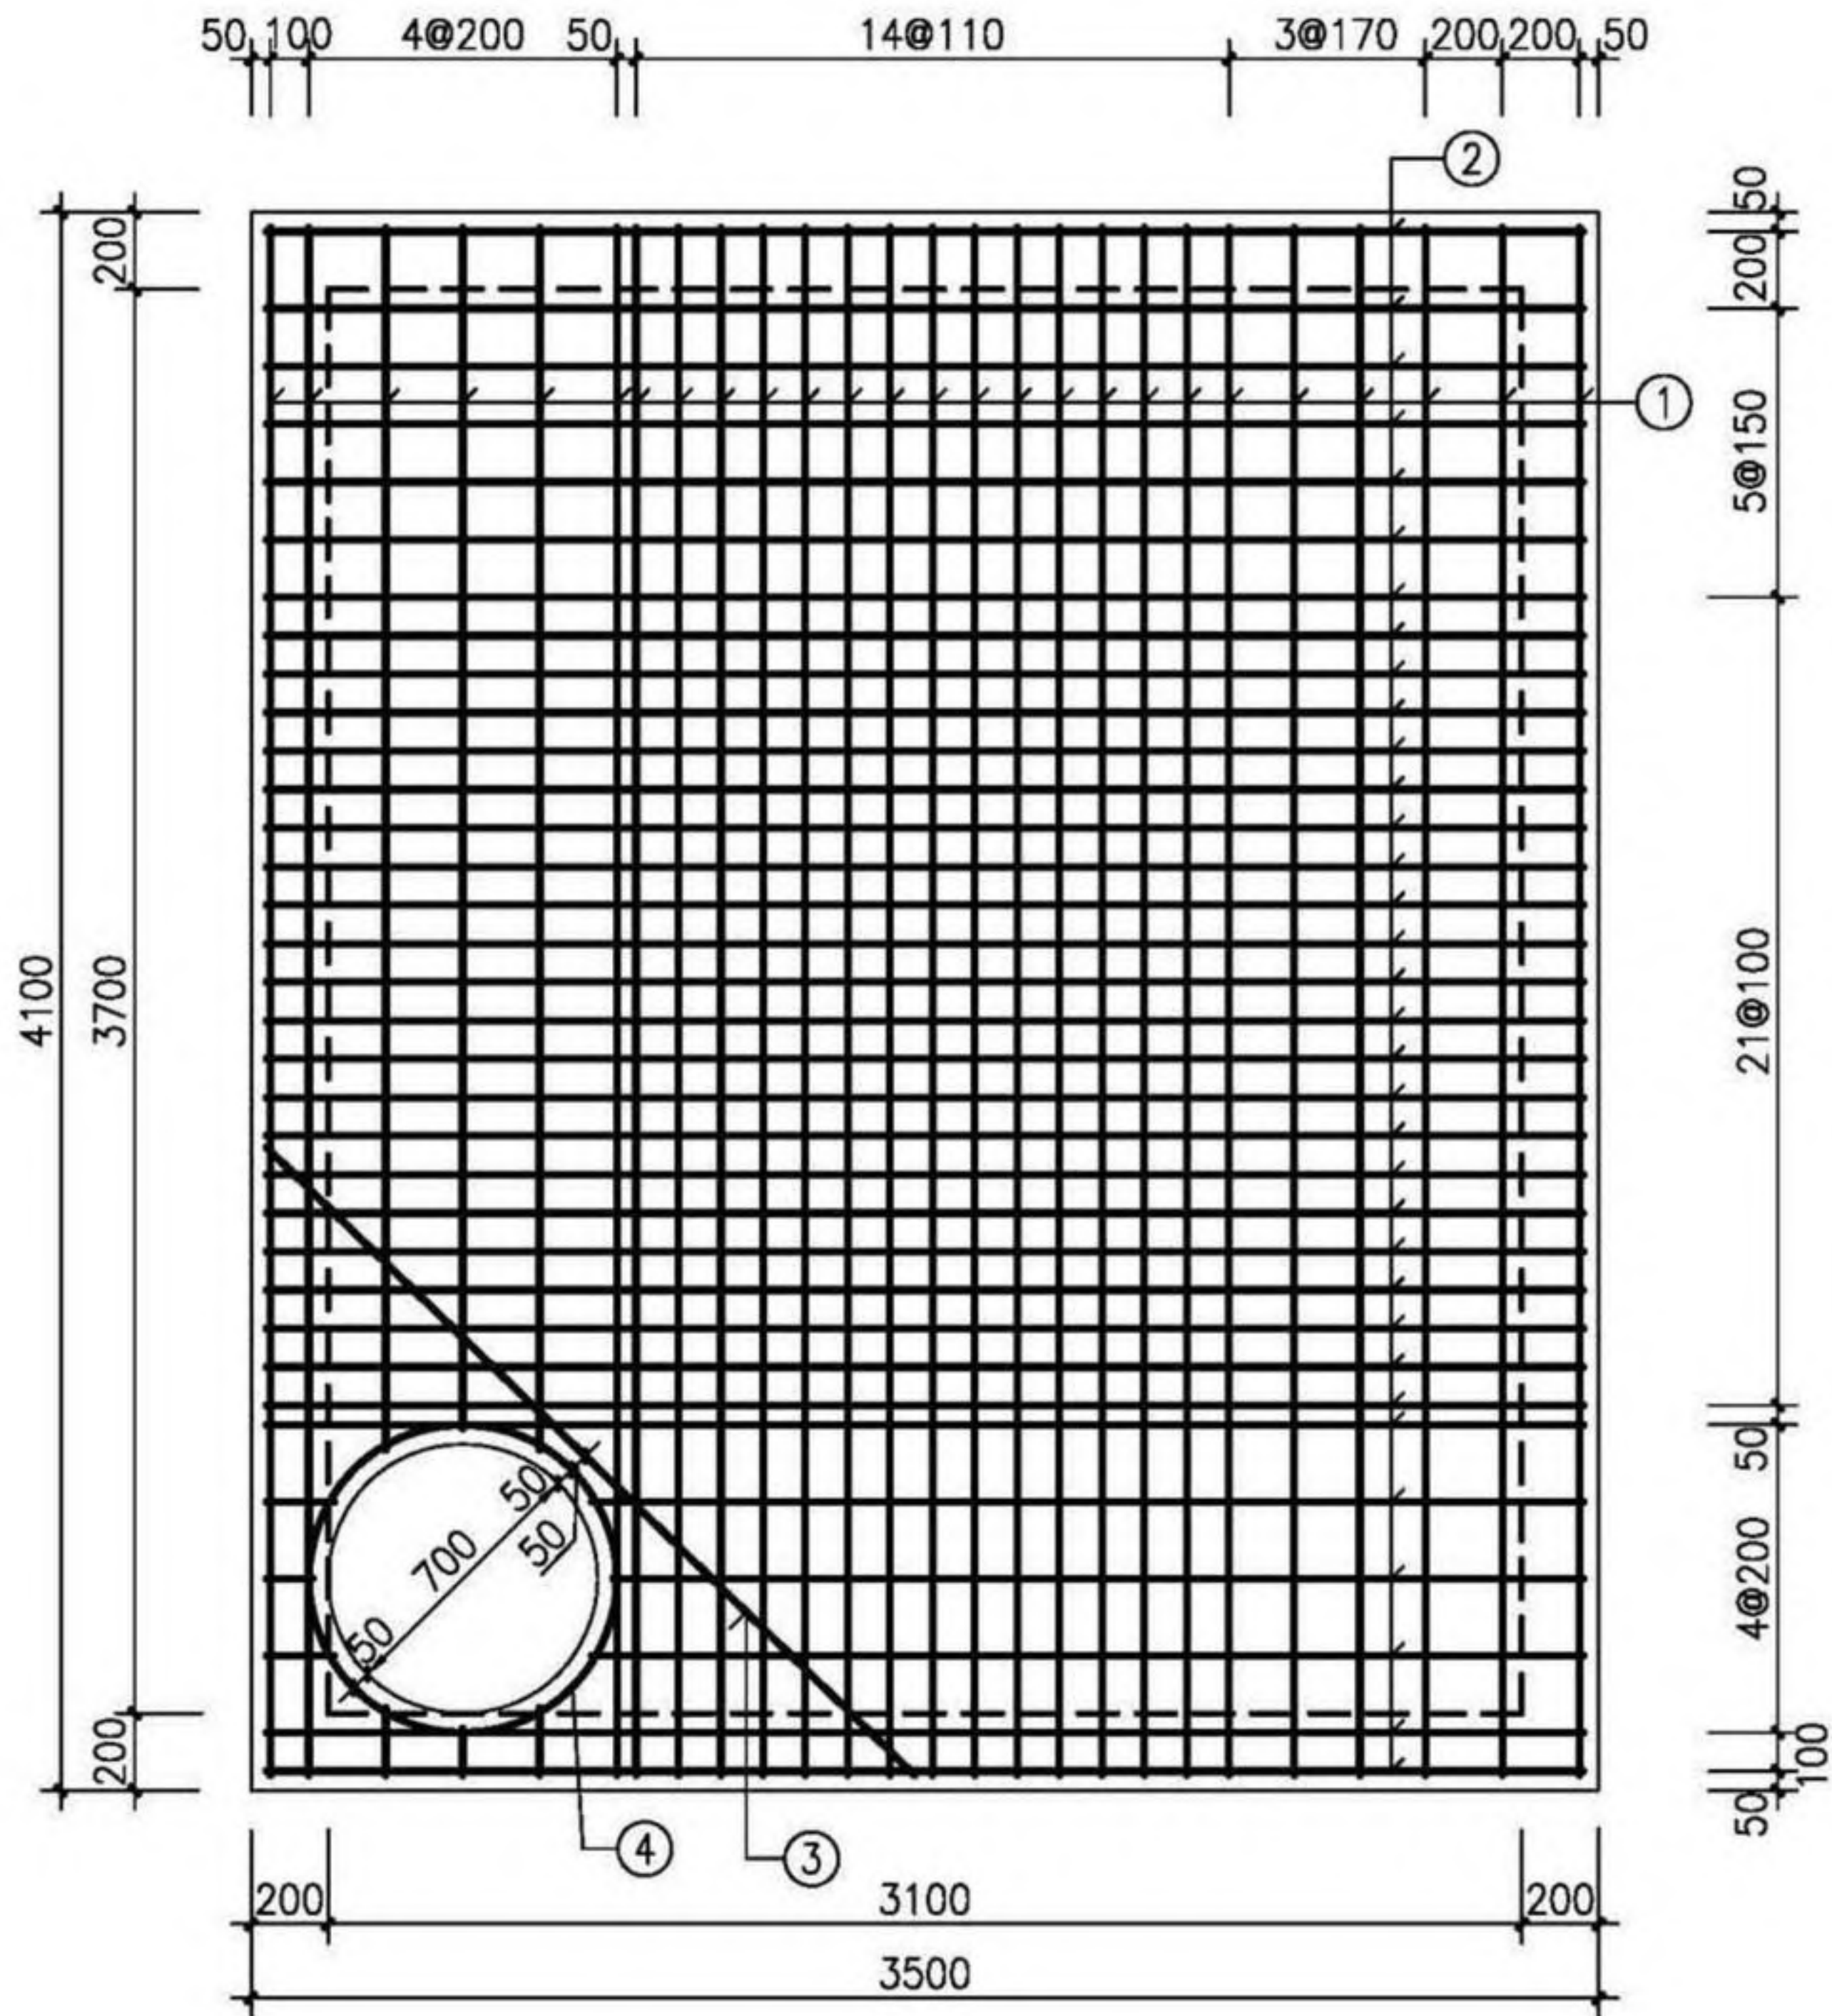

平面图

盖板规格表

| 盖板型号    | 盖板覆土厚<br>(m)                                 | 板厚 $h$<br>(mm) | 混凝土<br>( $m^3$ ) |
|---------|----------------------------------------------|----------------|------------------|
| J05B7-1 | $0.8 \leq H_s \leq 2.0$                      | 240            | 3.35             |
| J05B7-2 | $0.4 \leq H_s < 0.8$<br>$2.0 < H_s \leq 4.0$ | 260            | 3.63             |

钢筋表

| 编号                                                | 型式 | J05B7-1   |    | J05B7-2   |    | 长度<br>(mm) |
|---------------------------------------------------|----|-----------|----|-----------|----|------------|
|                                                   |    | 规格        | 数量 | 规格        | 数量 |            |
| ①                                                 | —  | $\Phi 14$ | 26 | $\Phi 16$ | 26 | 4020       |
| ②                                                 | —  | $\Phi 16$ | 34 | $\Phi 18$ | 34 | 3420       |
| ③                                                 | —  | $\Phi 14$ | 1  | $\Phi 16$ | 1  | 2340       |
| ④                                                 | ○  | $\Phi 12$ | 1  | $\Phi 12$ | 1  | 2510       |
| 说明：1. 钢筋放下层；③筋在最上层；钢筋遇洞口断开。<br>2. ④号钢筋不包括搭接或焊接长度。 |    |           |    |           |    |            |

- 注：1. 材料：混凝土为C30；钢筋： $\Phi$ -HPB300， $\Phi$ -HRB400。  
2. 混凝土保护层厚度：40mm。  
3. 设计覆土厚度：0.4m~4.0m。  
4. 此盖板宜原位现浇；跨中起拱20mm；若预制，吊环钢筋不应小于4 $\Phi$ 20，吊环做法详见第330页。  
5.  $\Phi 700$ 人孔可改为 $\Phi 800$ ，钢筋直径、根数及相对位置不变。  
6. 其他详见总说明。

矩形小三通雨、污水检查井 (D=2200)  
盖板配筋 (J05B7)


审核 何彬 何彬 校对 王晓玥 王晓玥 设计 高兴军 高兴军

图集号 20S515  
页 136

检  
选  
查  
用  
井  
表  
井  
型  
圆  
形  
检  
查  
井  
矩  
形  
直  
线  
检  
查  
井  
矩  
形  
三  
通  
检  
查  
井  
矩  
形  
四  
通  
检  
查  
井  
异  
型  
三  
通  
检  
查  
井  
矩  
形  
小  
三  
通  
检  
查  
井  
矩  
形  
小  
四  
通



检查井井型  
圆形检查井  
矩形直线  
检查井  
矩形三通  
检查井  
矩形四通  
检查井  
异型三通  
检查井  
矩形小三通  
检查井  
矩形小四通  
检查井

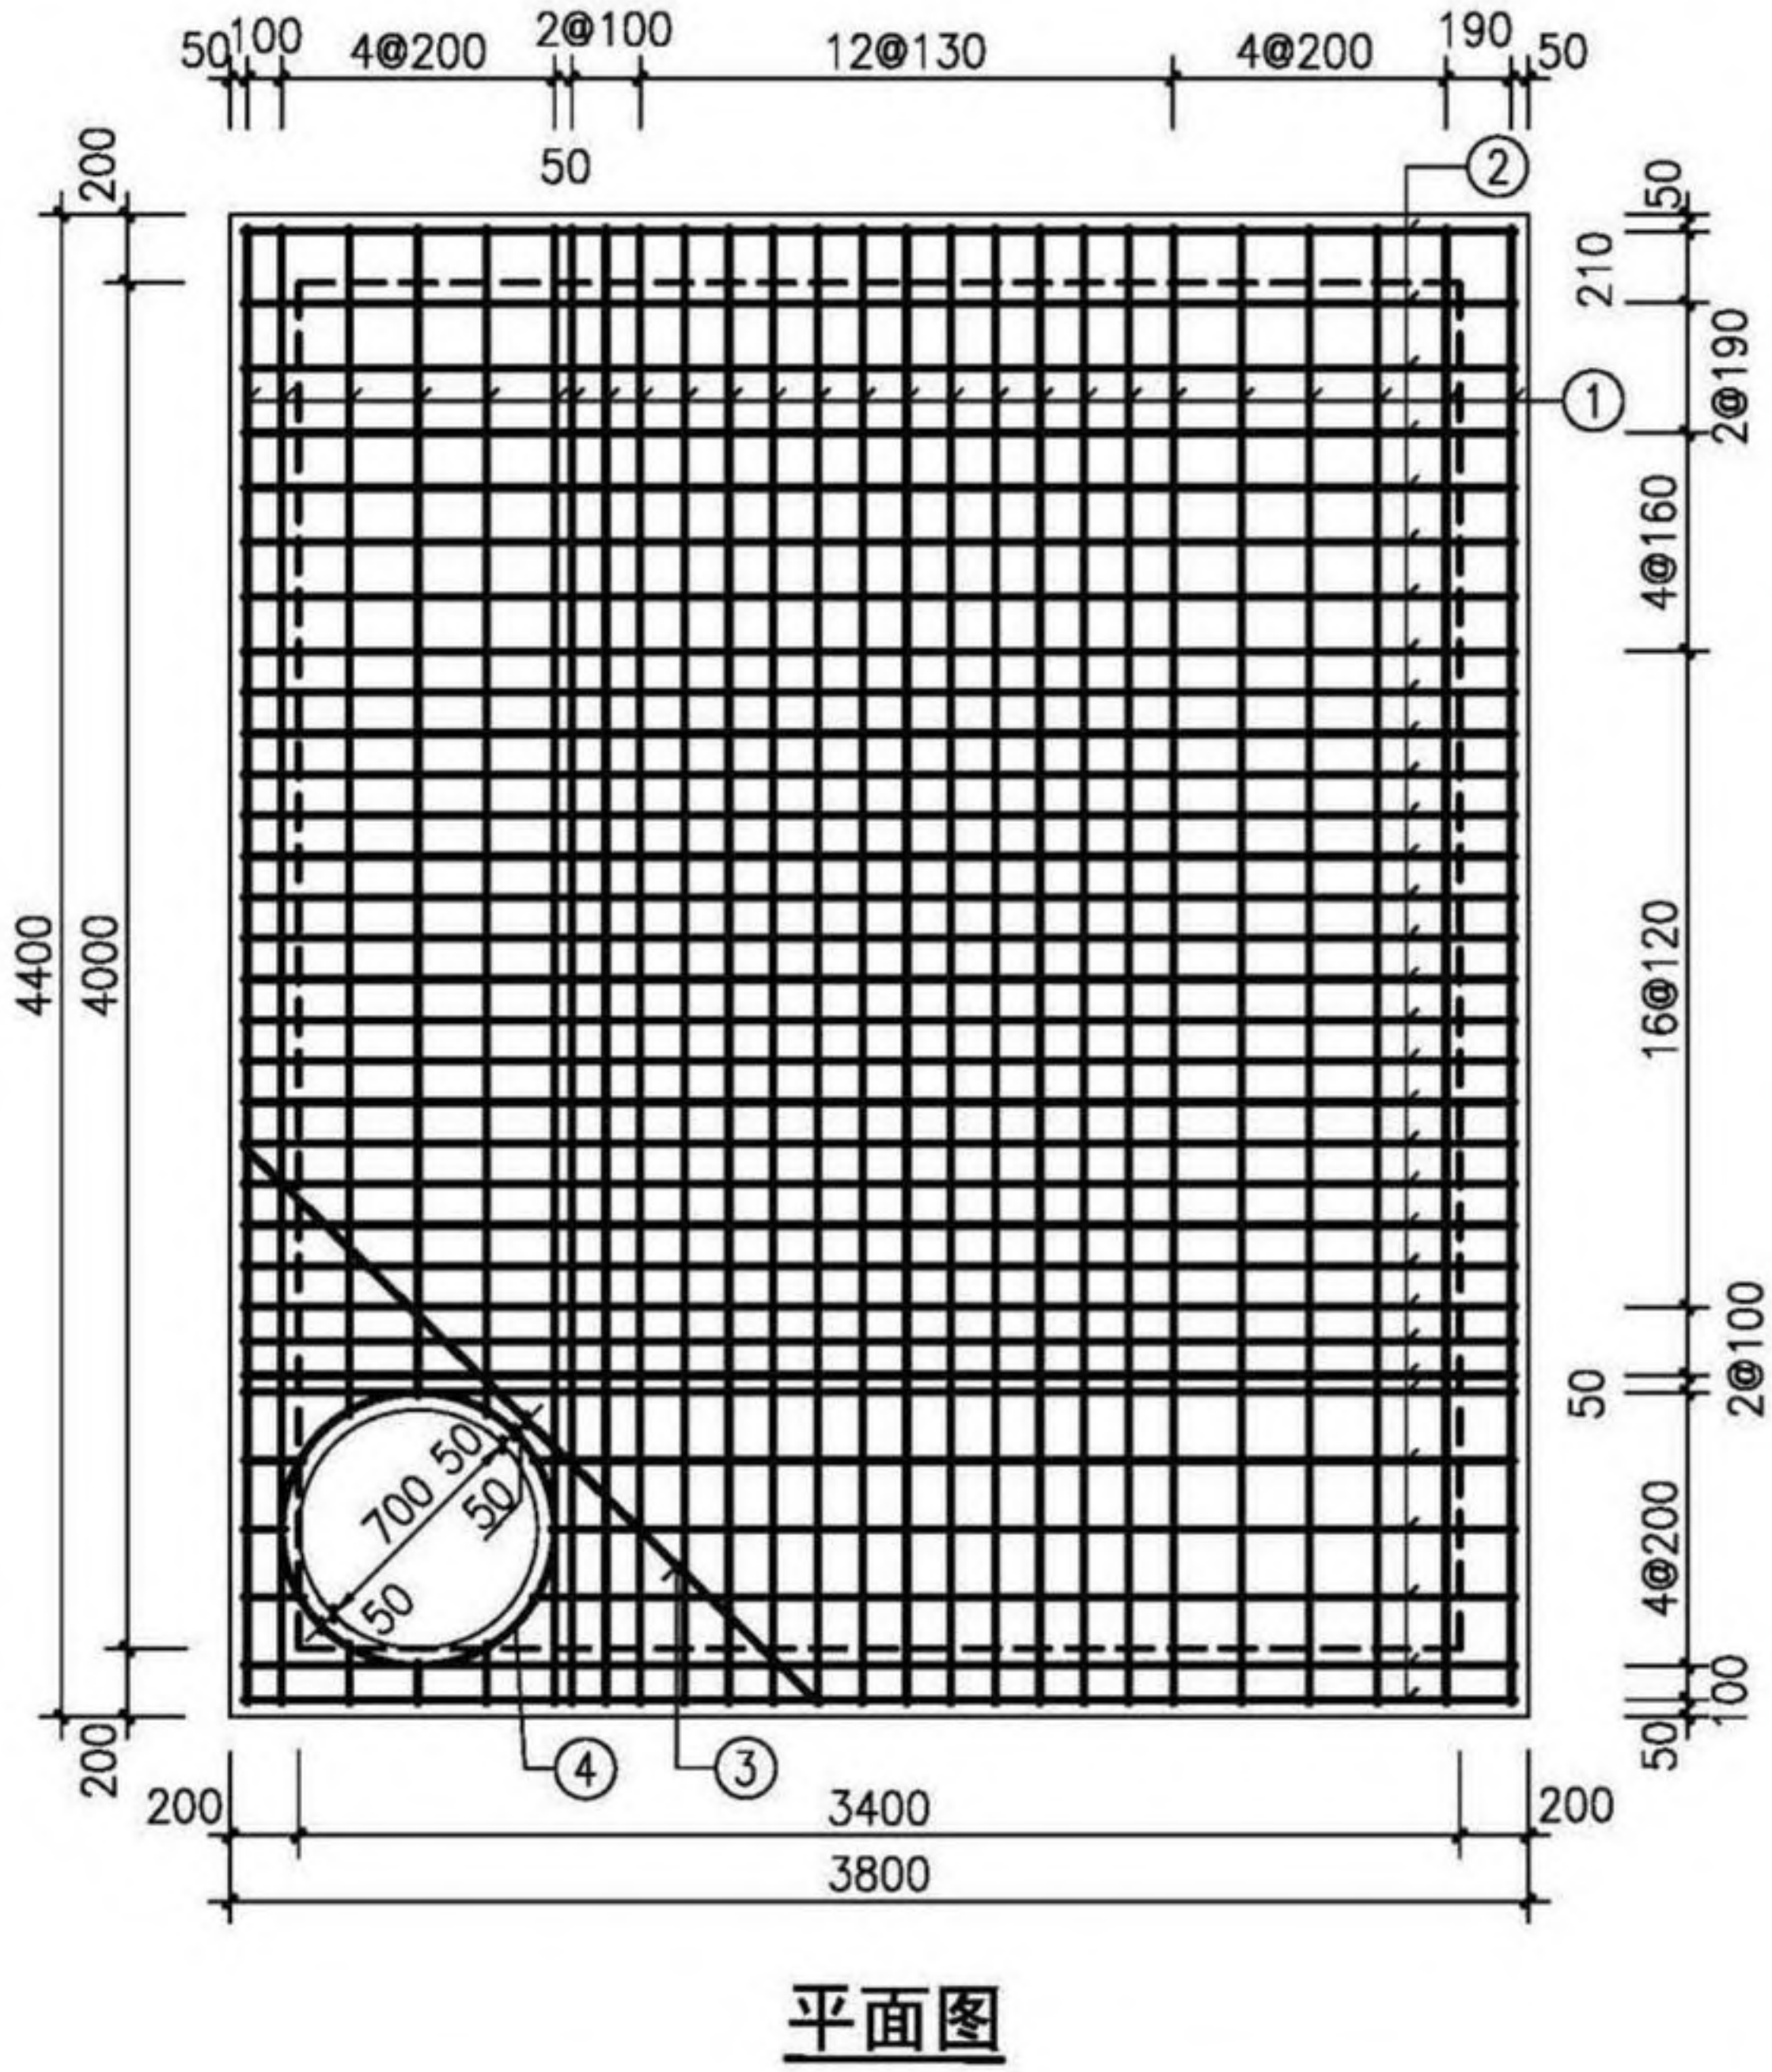

平面图

盖板规格表

| 盖板型号    | 盖板覆土厚<br>(m)                                 | 板厚 $h$<br>(mm) | 混凝土<br>( $m^3$ ) |
|---------|----------------------------------------------|----------------|------------------|
| J05B8-1 | $0.8 \leq H_s \leq 2.0$                      | 240            | 3.92             |
| J05B8-2 | $0.4 \leq H_s < 0.8$<br>$2.0 < H_s \leq 4.0$ | 260            | 4.25             |

钢筋表

| 编号 | 型式 | J05B8-1   |    | J05B8-2   |    | 长度<br>(mm) |
|----|----|-----------|----|-----------|----|------------|
|    |    | 规格        | 数量 | 规格        | 数量 |            |
| ①  | —  | $\Phi 16$ | 26 | $\Phi 18$ | 26 | 4320       |
| ②  | —  | $\Phi 18$ | 32 | $\Phi 20$ | 32 | 3720       |
| ③  | —  | $\Phi 16$ | 1  | $\Phi 18$ | 1  | 2340       |
| ④  | ○  | $\Phi 12$ | 1  | $\Phi 14$ | 1  | 2510       |

说明：1. 钢筋放下层；③筋在最上层；钢筋遇洞口断开。  
2. ④号钢筋不包括搭接或焊接长度。


- 注：1. 材料：混凝土为C30；钢筋： $\Phi$ -HPB300， $\Phi$ -HRB400。  
2. 混凝土保护层厚度：40mm。  
3. 设计覆土厚度：0.4m~4.0m。  
4. 此盖板宜原位现浇；跨中起拱20mm；若预制，吊环钢筋不应小于 $4\Phi 22$ ，吊环做法详见第330页。  
5.  $\Phi 700$ 人孔可改为 $\Phi 800$ ，钢筋直径、根数及相对位置不变。  
6. 其他详见总说明。

|                                       |    |    |    |     |     |    |     |     |        |
|---------------------------------------|----|----|----|-----|-----|----|-----|-----|--------|
| 矩形小三通雨、污水检查井 (D=2400)<br>盖板配筋 (J05B8) |    |    |    |     |     |    |     | 图集号 | 20S515 |
| 审核                                    | 何彬 | 何彬 | 校对 | 王晓明 | 王晓明 | 设计 | 高兴军 | 页   | 137    |

检查井井型  
圆形检查井  
矩形直线  
检查井  
矩形三通  
检查井  
矩形四通  
检查井  
异型三通  
检查井  
矩形小三通  
检查井  
矩形小四通  
检查井



检查井井型  
圆形检查井  
矩形直线  
检查井  
矩形三通  
检查井  
矩形四通  
检查井  
异型三通  
检查井  
矩形小三通  
检查井  
矩形小四通  
检查井

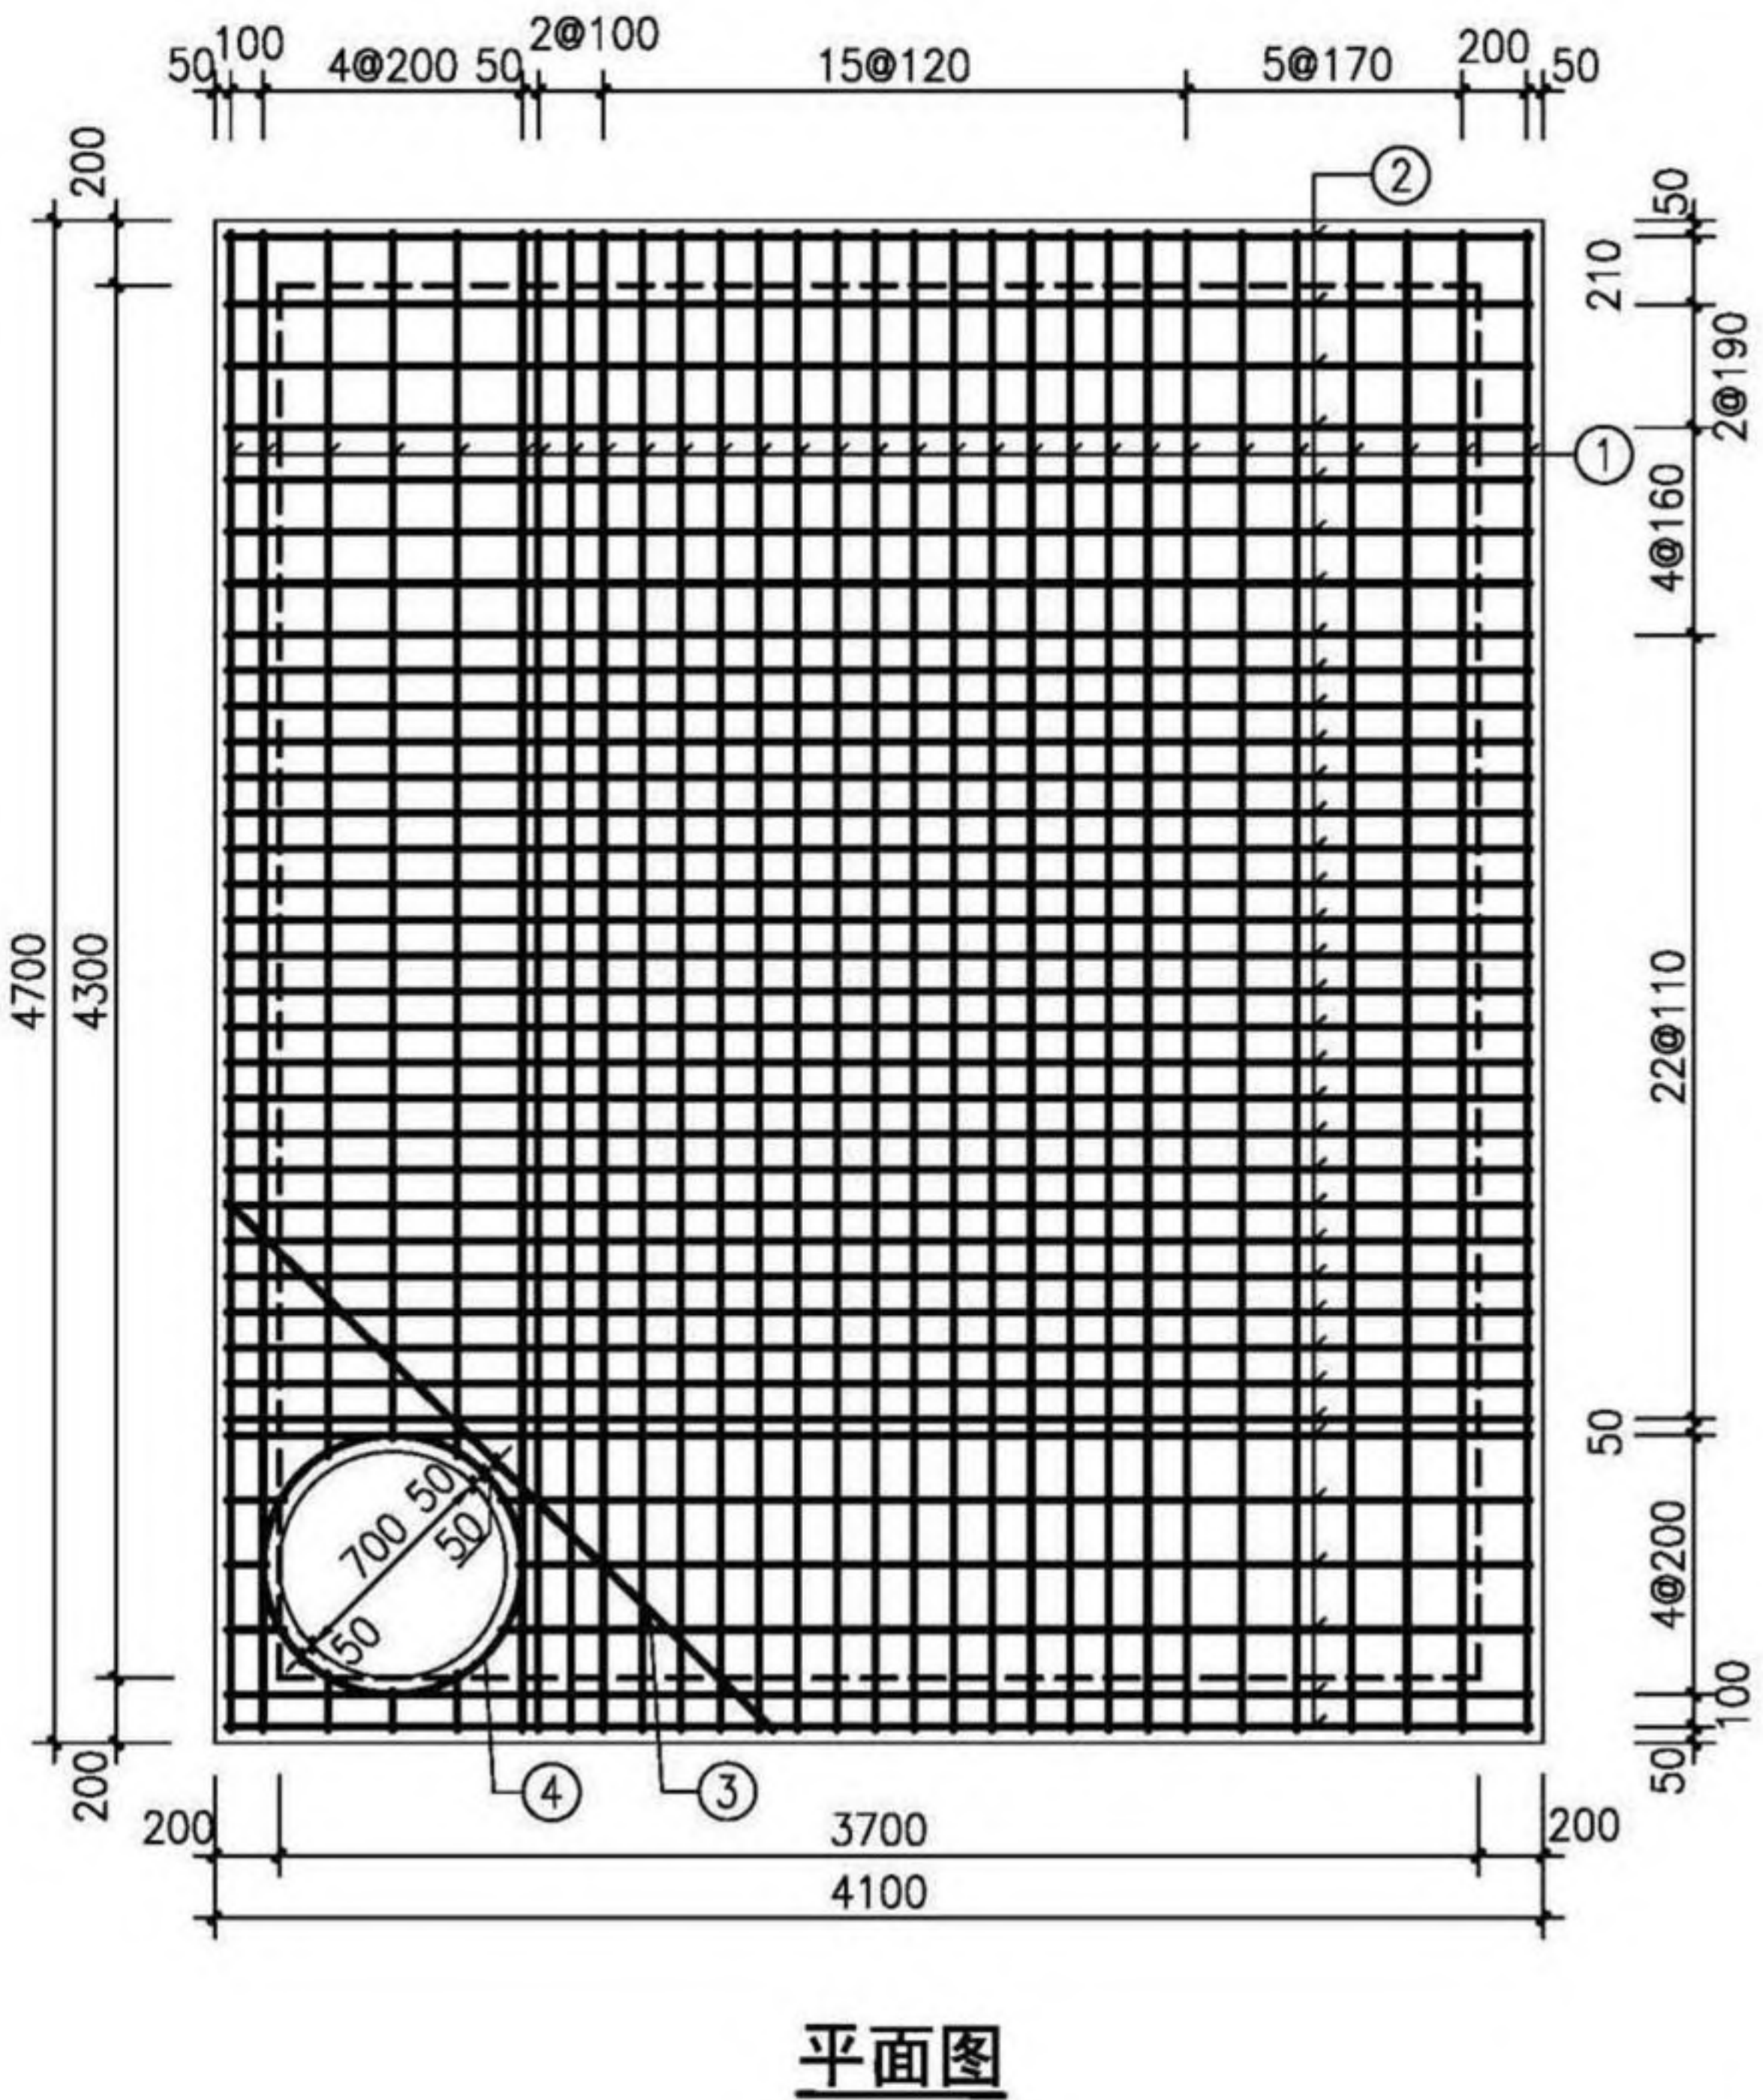

盖板规格表

| 盖板型号    | 盖板覆土厚<br>(m)                                 | 板厚 $h$<br>(mm) | 混凝土<br>( $m^3$ ) |
|---------|----------------------------------------------|----------------|------------------|
| J05B9-1 | $0.8 \leq H_s \leq 2.0$                      | 260            | 4.91             |
| J05B9-2 | $0.4 \leq H_s < 0.8$<br>$2.0 < H_s \leq 4.0$ | 280            | 5.29             |

钢筋表

| 编号 | 型式 | J05B9-1   |    | J05B9-2   |    | 长度<br>(mm) |
|----|----|-----------|----|-----------|----|------------|
|    |    | 规格        | 数量 | 规格        | 数量 |            |
| ①  | —  | $\Phi 16$ | 30 | $\Phi 18$ | 30 | 4620       |
| ②  | —  | $\Phi 18$ | 36 | $\Phi 20$ | 36 | 4020       |
| ③  | —  | $\Phi 16$ | 1  | $\Phi 18$ | 1  | 2340       |
| ④  | ○  | $\Phi 12$ | 1  | $\Phi 14$ | 1  | 2510       |

说明：1. 钢筋放下层；③筋在最上层；钢筋遇洞口断开。  
2. ④号钢筋不包括搭接或焊接长度。


- 注：1. 材料：混凝土为C30；钢筋： $\Phi$ -HPB300， $\Phi$ -HRB400。  
2. 混凝土保护层厚度：40mm。  
3. 设计覆土厚度：0.4m~4.0m。  
4. 此盖板宜原位现浇；跨中起拱20mm；若预制，吊环钢筋不应小于4 $\Phi$ 25，吊环做法详见第330页。  
5.  $\Phi 700$ 人孔可改为 $\Phi 800$ ，钢筋直径、根数及相对位置不变。  
6. 其他详见总说明。

|                                     |    |    |    |     |     |    |     |     |        |
|-------------------------------------|----|----|----|-----|-----|----|-----|-----|--------|
| 矩形小三通雨、污水检查井(D=2600)<br>盖板配筋(J05B9) |    |    |    |     |     |    |     | 图集号 | 20S515 |
| 审核                                  | 何彬 | 何彬 | 校对 | 王晓明 | 王晓明 | 设计 | 高兴军 | 页   | 138    |

检查井井型  
圆形检查井  
矩形直线  
检查井  
矩形三通  
检查井  
矩形四通  
检查井  
异型三通  
检查井  
矩形小三通  
检查井  
矩形小四通  
检查井



检查井井型  
圆形检查井  
矩形直线  
检查井  
矩形三通  
检查井  
矩形四通  
检查井  
异型三通  
检查井  
矩形小三通  
检查井  
矩形小四通  
检查井

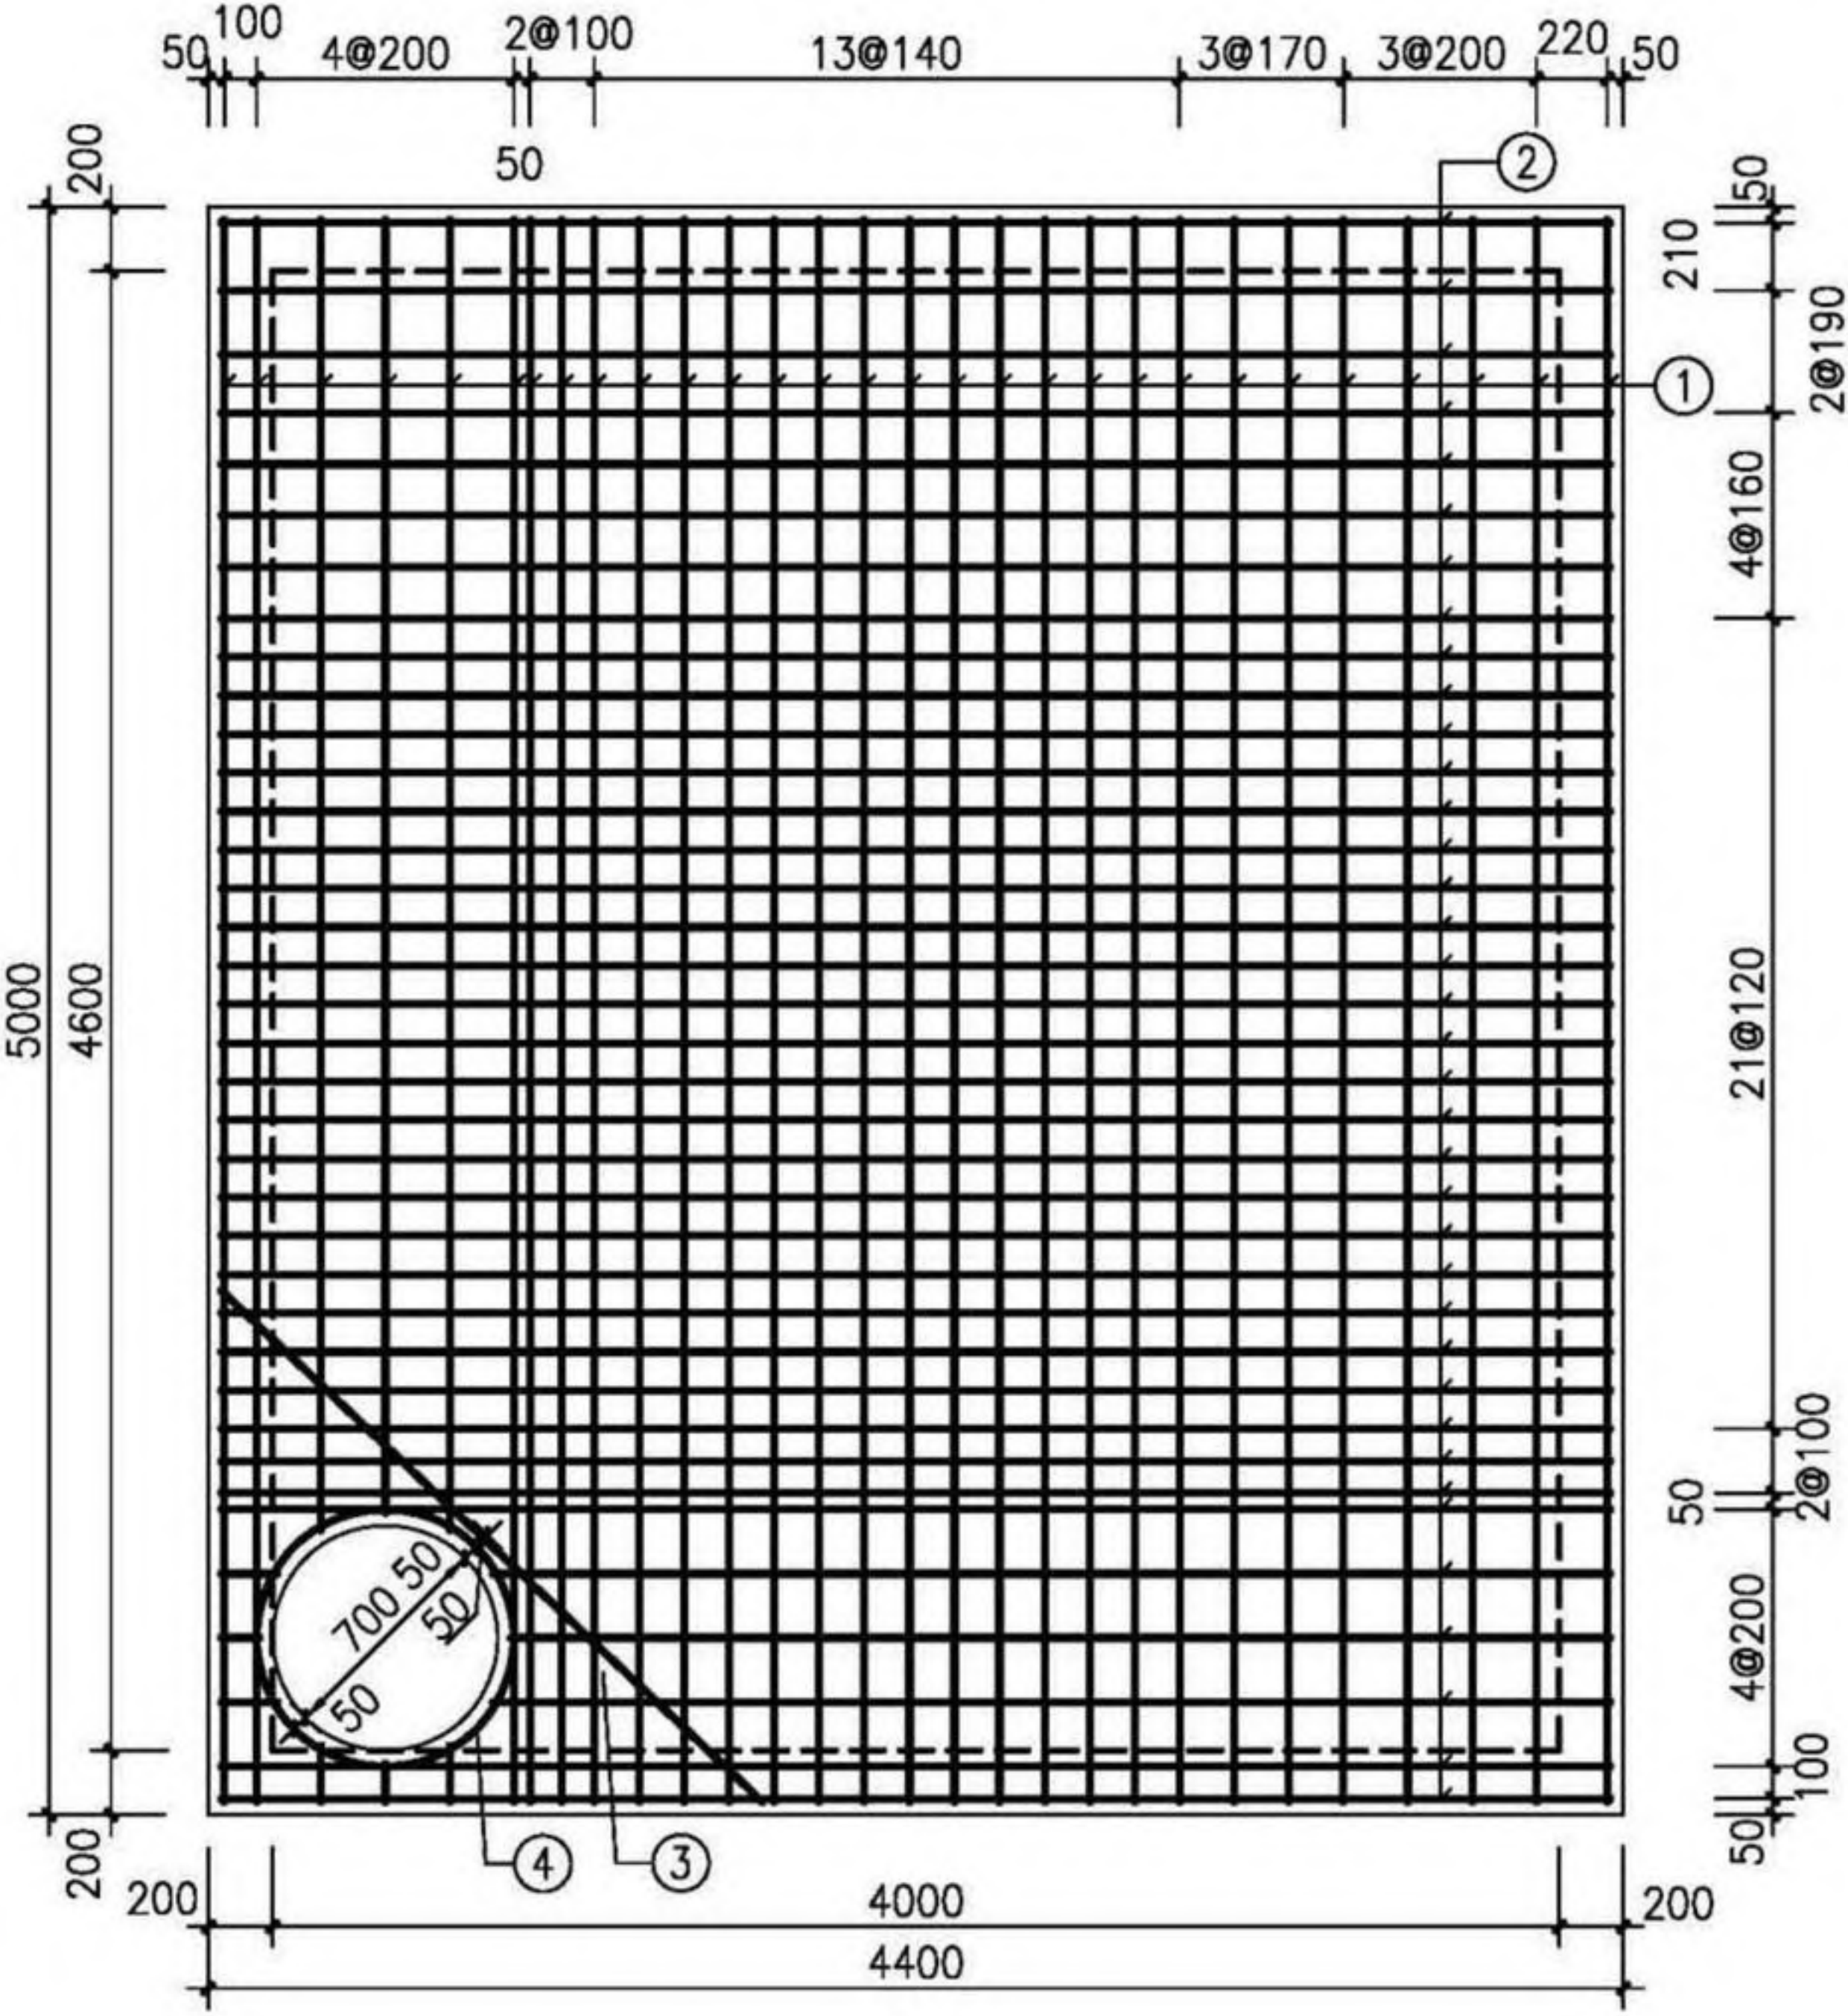

平面图

盖板规格表

| 盖板型号     | 盖板覆土厚<br>(m)                                 | 板厚 $h$<br>(mm) | 混凝土<br>( $m^3$ ) |
|----------|----------------------------------------------|----------------|------------------|
| J05B10-1 | $0.8 \leq H_s \leq 2.0$                      | 280            | 6.05             |
| J05B10-2 | $0.4 \leq H_s < 0.8$<br>$2.0 < H_s \leq 4.0$ | 300            | 6.49             |

钢筋表

| 编号                                                | 型式 | J05B10-1  |    | J05B10-2  |    | 长度<br>(mm) |
|---------------------------------------------------|----|-----------|----|-----------|----|------------|
|                                                   |    | 规格        | 数量 | 规格        | 数量 |            |
| ①                                                 | —  | $\Phi 18$ | 29 | $\Phi 20$ | 29 | 4920       |
| ②                                                 | —  | $\Phi 20$ | 37 | $\Phi 22$ | 37 | 4320       |
| ③                                                 | —  | $\Phi 18$ | 1  | $\Phi 20$ | 1  | 2340       |
| ④                                                 | ○  | $\Phi 14$ | 1  | $\Phi 14$ | 1  | 2510       |
| 说明：1. 钢筋放下层；③筋在最上层；钢筋遇洞口断开。<br>2. ④号钢筋不包括搭接或焊接长度。 |    |           |    |           |    |            |

- 注：1. 材料：混凝土为C30；钢筋： $\Phi$ -HPB300， $\Phi$ -HRB400。  
2. 混凝土保护层厚度：40mm。  
3. 设计覆土厚度：0.4m~4.0m。  
4. 此盖板应原位现浇；跨中起拱20mm。  
5.  $\Phi 700$ 人孔可改为 $\Phi 800$ ，钢筋直径、根数及相对位置不变。  
6. 其他详见总说明。

矩形小三通雨、污水检查井(D=2800)  
盖板配筋(J05B10)

审核 何彬 何彬 校对 王晓玥 王晓玥 设计 高兴军 高兴军


图集号 20S515

页 139

检查井井型  
圆形检查井  
矩形直线  
检查井  
矩形三通  
检查井  
矩形四通  
检查井  
异型三通  
检查井  
矩形小三通  
检查井  
矩形小四通  
检查井



检查井井型  
圆形检查井  
矩形直线  
检查井  
矩形三通  
检查井  
矩形四通  
检查井  
异型三通  
检查井  
矩形小三通  
检查井  
矩形小四通  
检查井

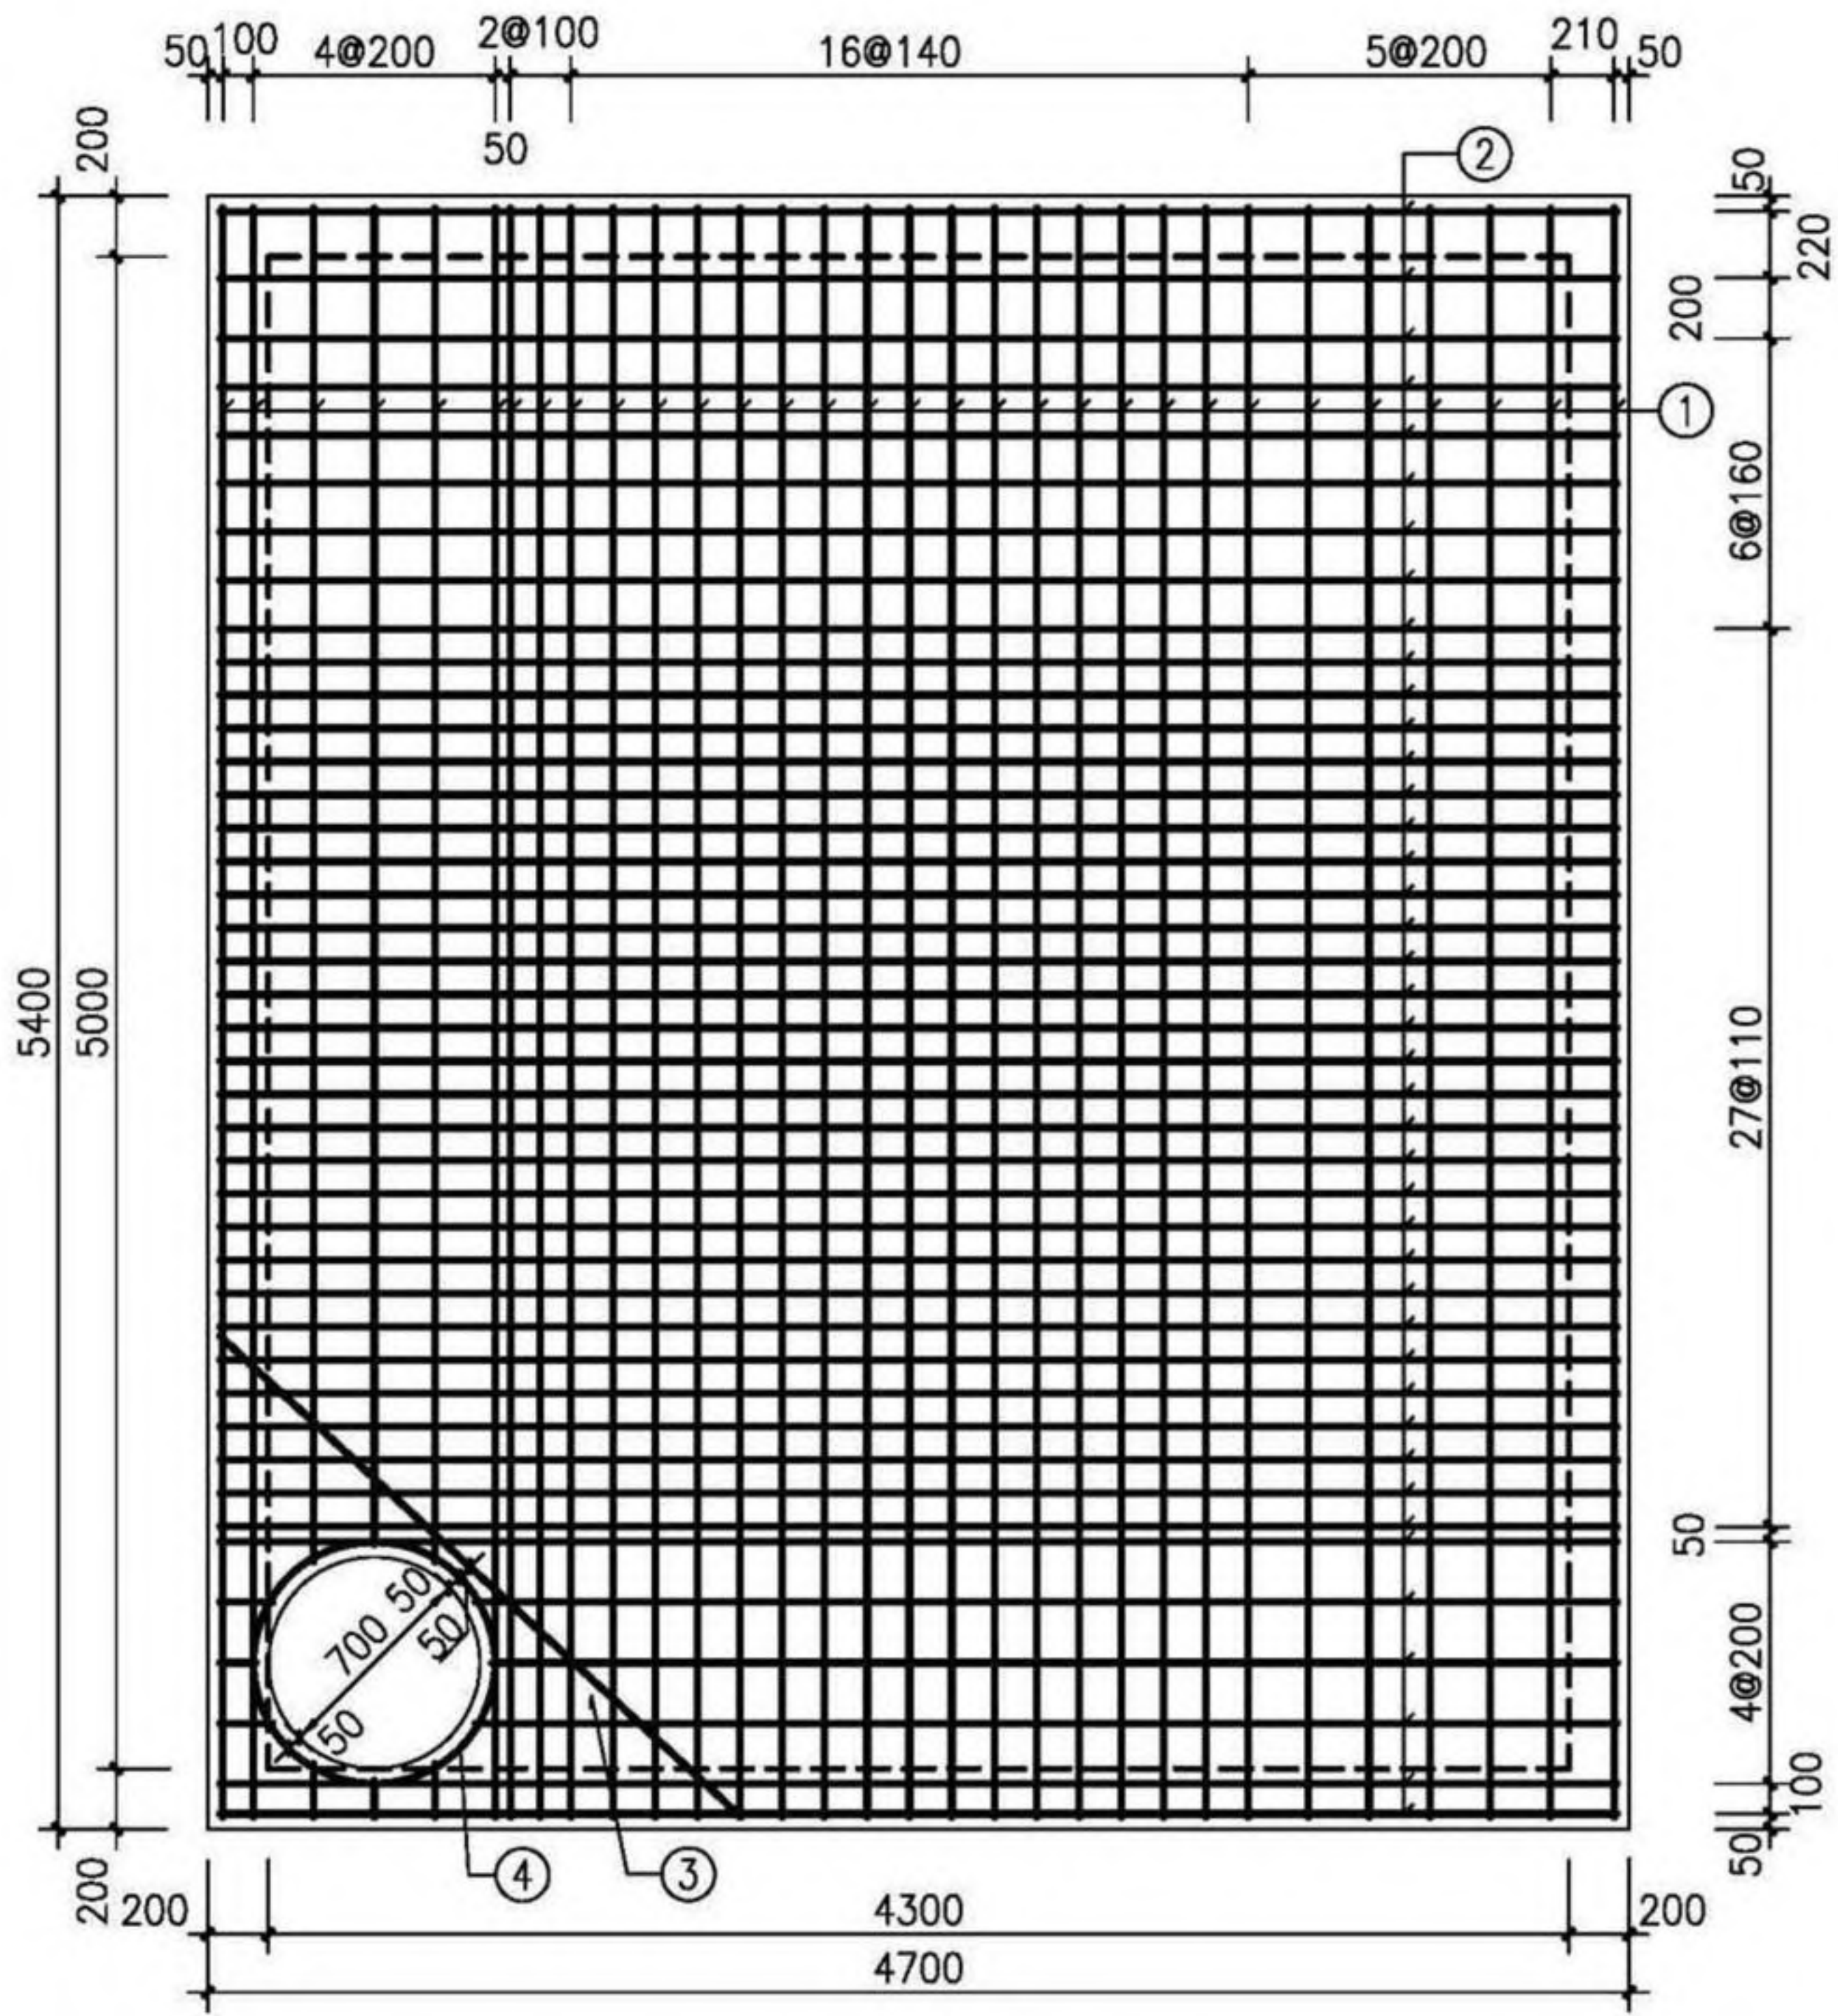

平面图

盖板规格表

| 盖板型号     | 盖板覆土厚<br>(m)                                       | 板厚h<br>(mm) | 混凝土<br>(m³) |
|----------|----------------------------------------------------|-------------|-------------|
| J05B11-1 | 0.8≤H <sub>s</sub> ≤2.0                            | 300         | 7.50        |
| J05B11-2 | 0.4≤H <sub>s</sub> <0.8<br>2.0<H <sub>s</sub> ≤4.0 | 320         | 8.00        |

钢筋表

| 编号 | 型式 | J05B10-1 |    | J05B10-2 |    | 长度<br>(mm) |
|----|----|----------|----|----------|----|------------|
|    |    | 规格       | 数量 | 规格       | 数量 |            |
| ①  | —  | Φ18      | 31 | Φ20      | 31 | 5320       |
| ②  | —  | Φ20      | 42 | Φ22      | 42 | 4620       |
| ③  | —  | Φ18      | 1  | Φ20      | 1  | 2340       |
| ④  | ○  | Φ14      | 1  | Φ14      | 1  | 2510       |

说明：1. 钢筋放下层；③筋在最上层；钢筋遇洞口断开。  
2. ④号钢筋不包括搭接或焊接长度。



- 注：1. 材料：混凝土为C30；钢筋：Φ-HPB300，Φ-HRB400。  
2. 混凝土保护层厚度：40mm。  
3. 设计覆土厚度：0.4m~4.0m。  
4. 此盖板应原位现浇；跨中起拱20mm。  
5. Ø700人孔可改为Ø800，钢筋直径、根数及相对位置不变。  
6. 其他详见总说明。

|                                        |    |    |    |     |     |    |     |     |        |
|----------------------------------------|----|----|----|-----|-----|----|-----|-----|--------|
| 矩形小三通雨、污水检查井 (D=3000)<br>盖板配筋 (J05B11) |    |    |    |     |     |    |     | 图集号 | 20S515 |
| 审核                                     | 何彬 | 何彬 | 校对 | 王晓玥 | 王晓玥 | 设计 | 高兴军 | 页   | 140    |

检查井井型  
圆形检查井  
矩形直线  
检查井  
矩形三通  
检查井  
矩形四通  
检查井  
异型三通  
检查井  
矩形小三通  
检查井  
矩形小四通  
检查井



检  
选  
用  
井  
表  
井  
型  
圆  
形  
检  
查  
井  
矩  
形  
直  
线  
检  
查  
井  
矩  
形  
三  
通  
检  
查  
井  
矩  
形  
四  
通  
检  
查  
井  
异  
型  
三  
通  
检  
查  
井  
矩  
形  
小  
三  
通  
检  
查  
井  
矩  
形  
小  
四  
通

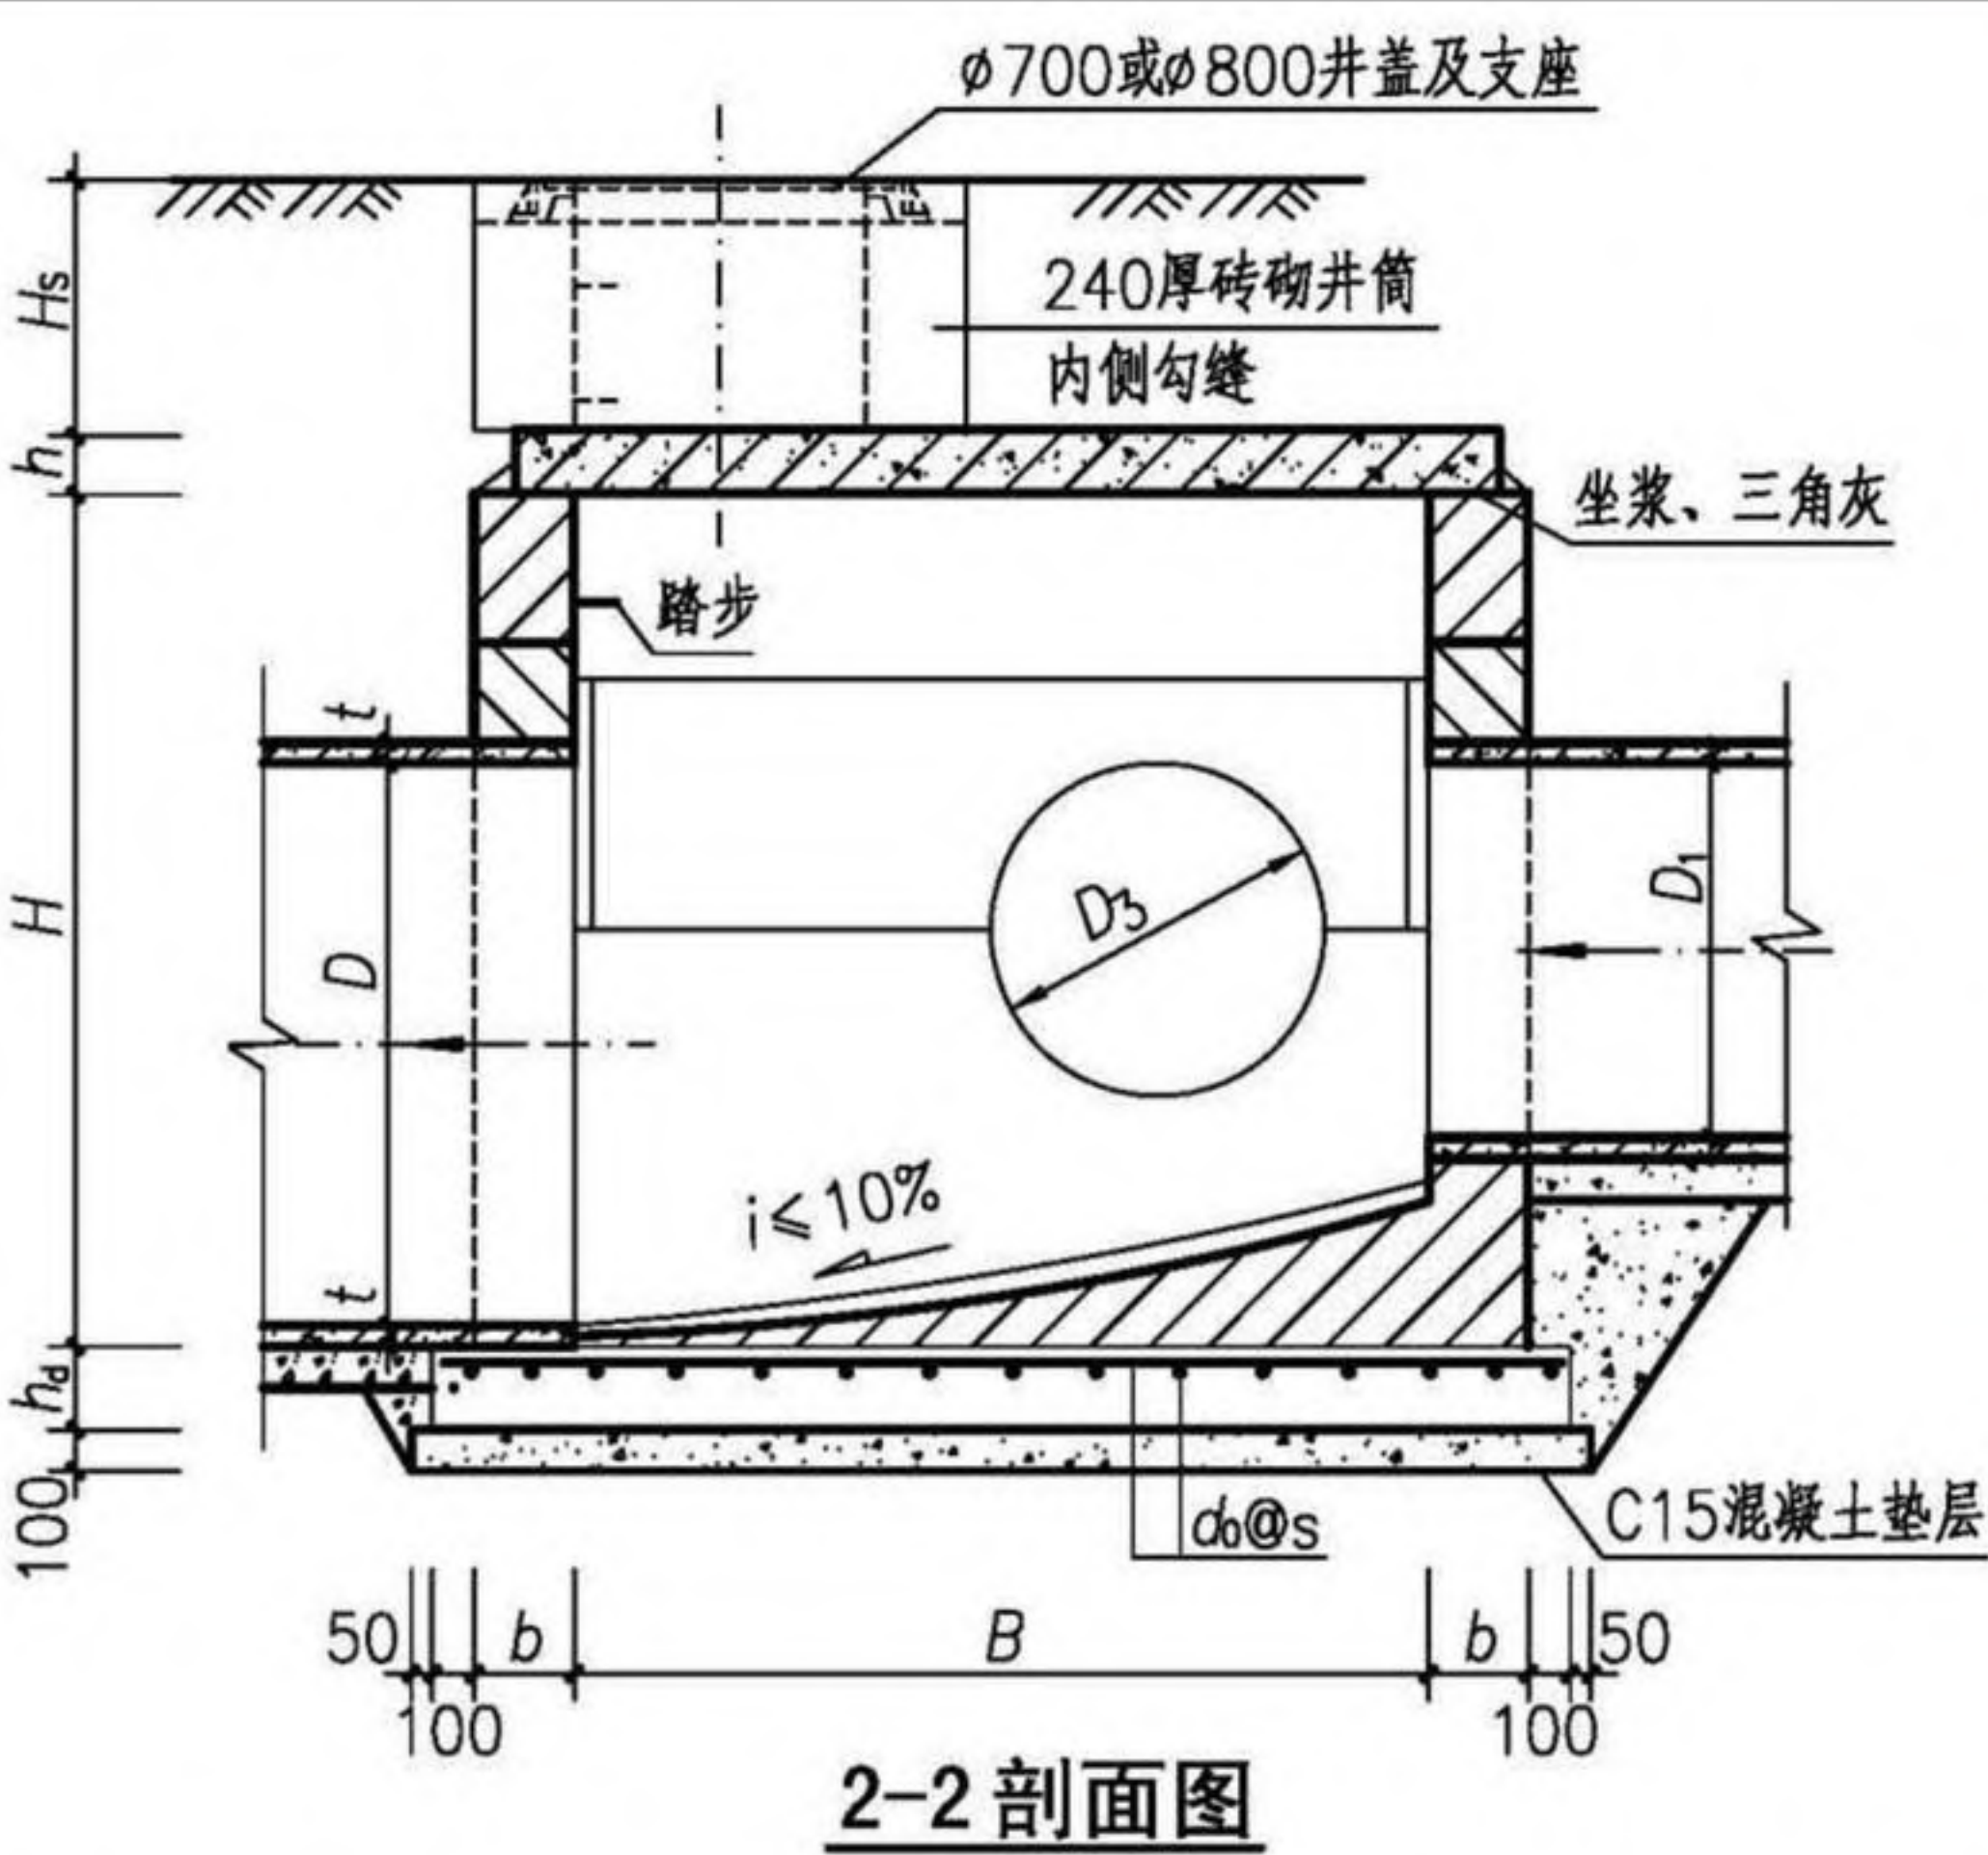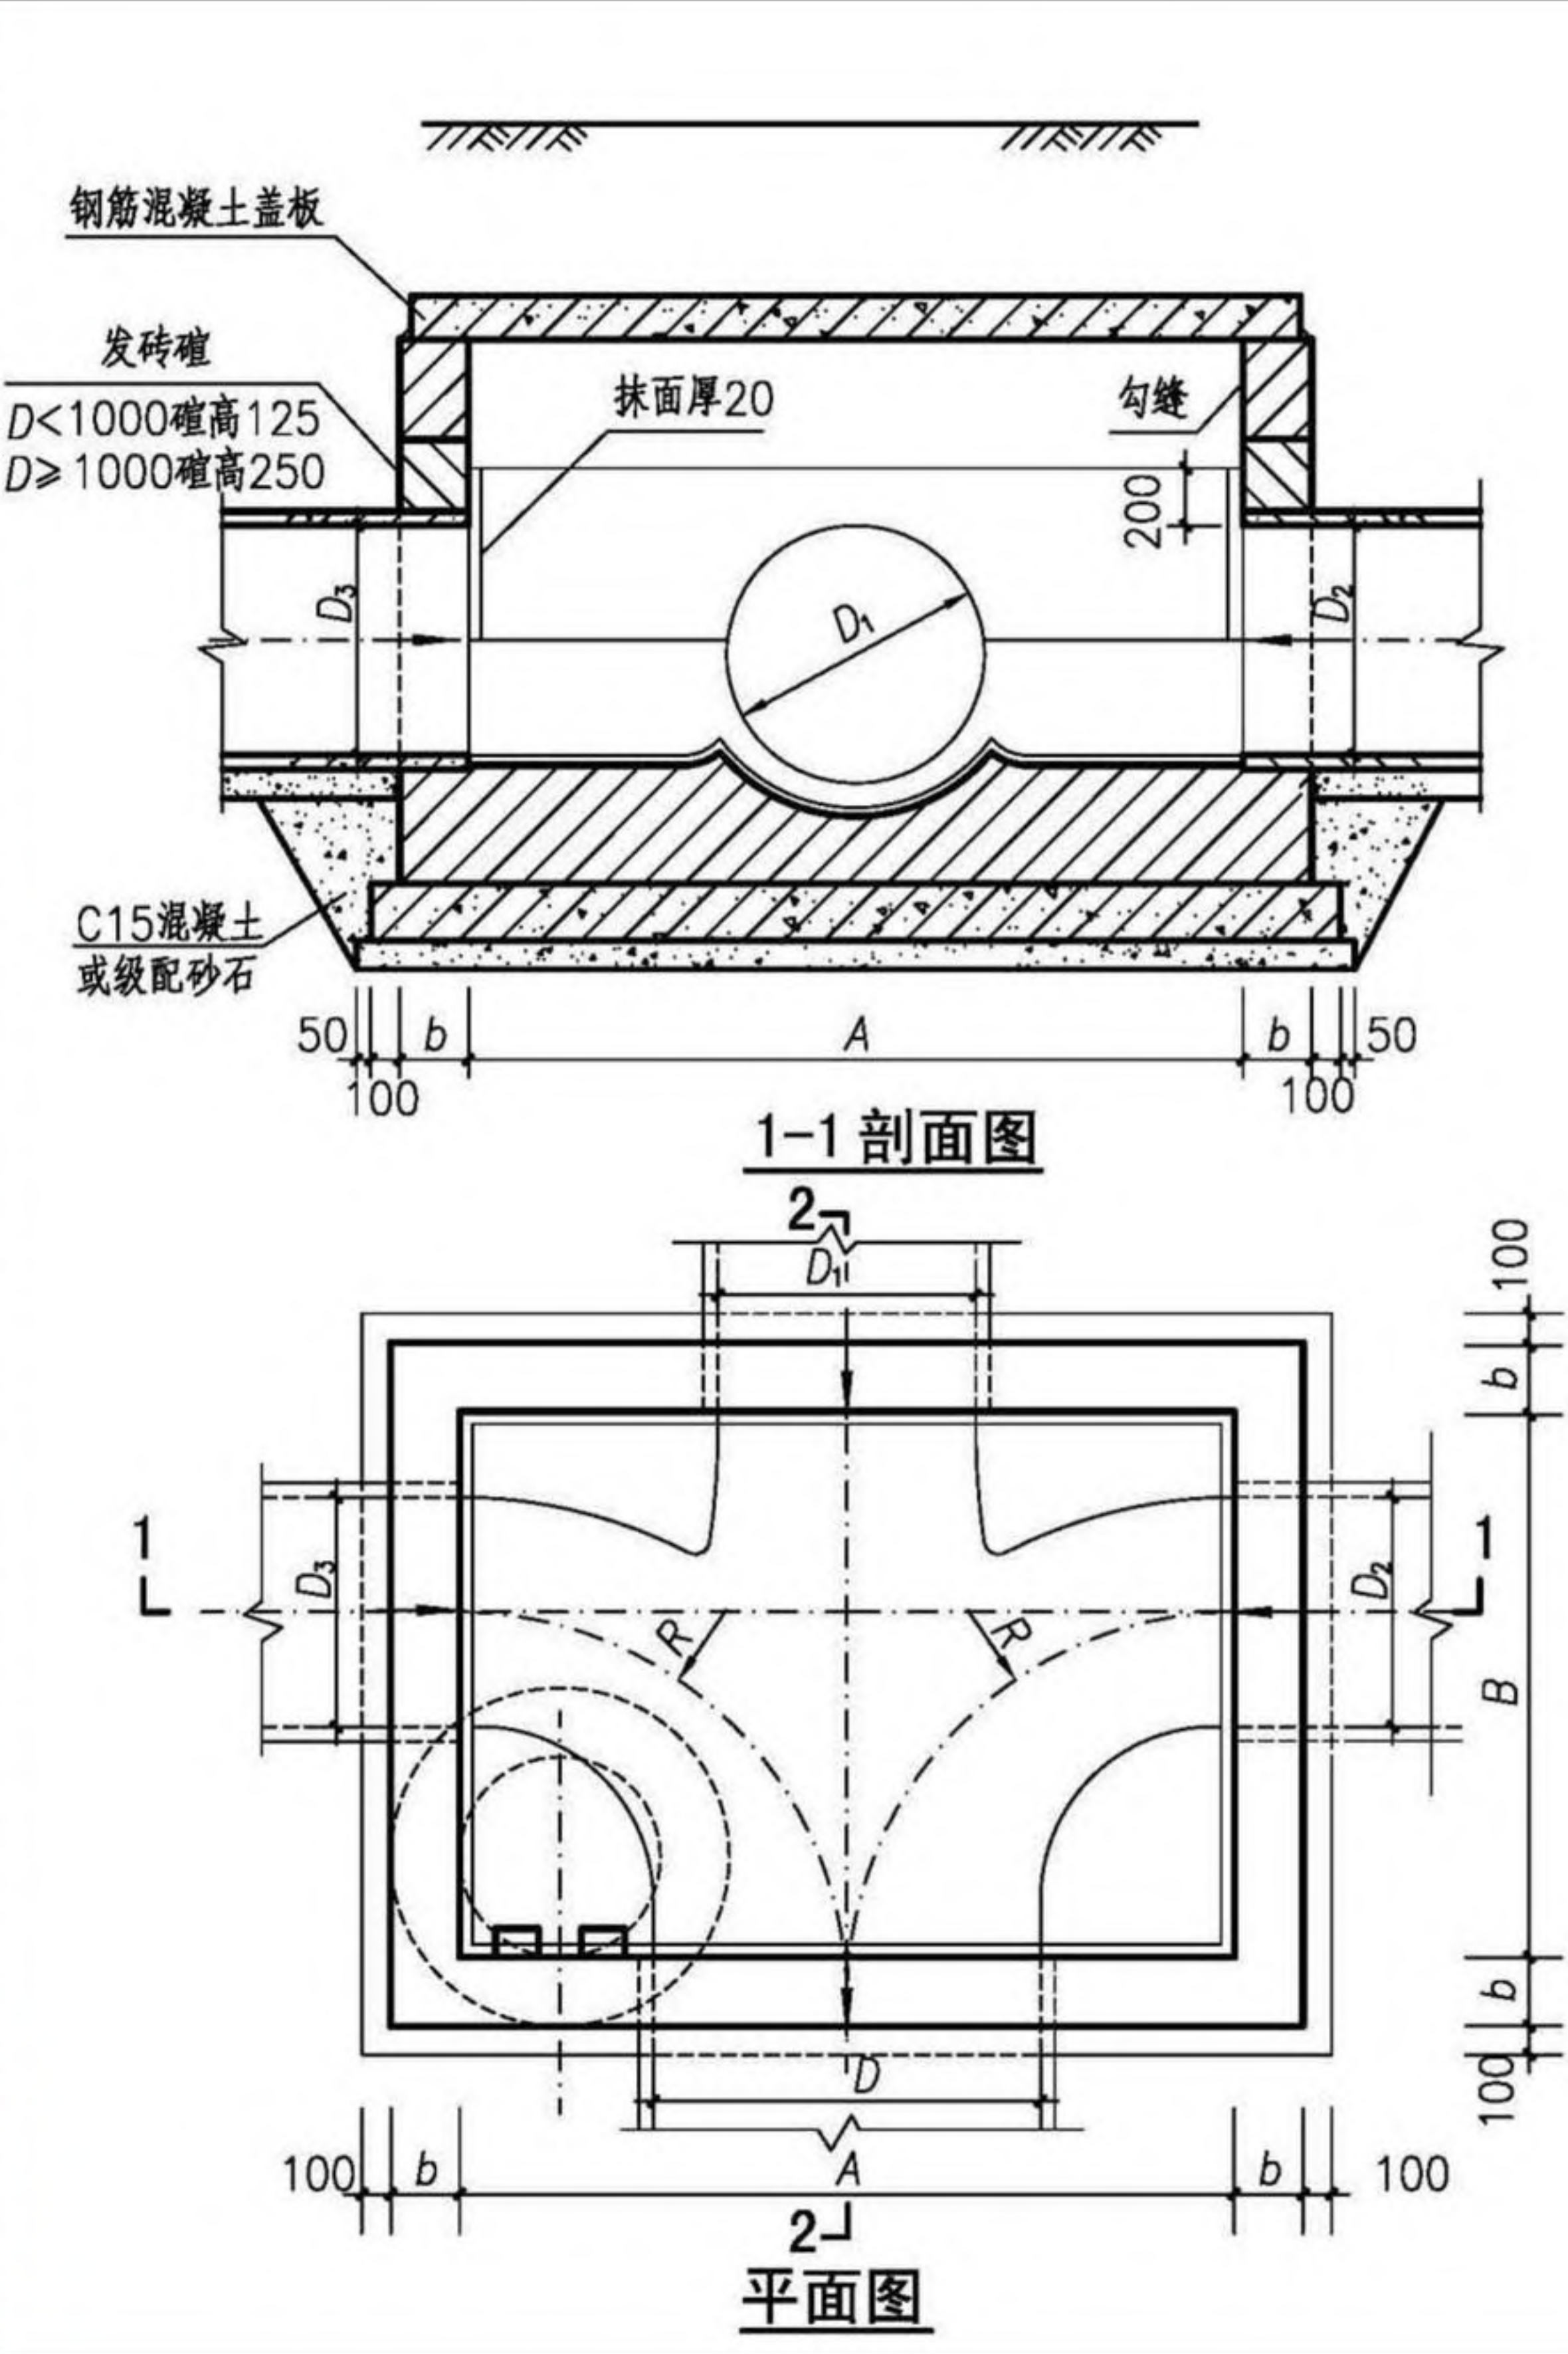

- 注：1. 井墙及井筒采用M10水泥砂浆砌MU15烧结普通砖或MU20混凝土普通砖；流槽采用与井室相同的材料同步砌筑完成。
2. 抹面、勾缝、坐浆、三角灰均用M10防水水泥砂浆。
3. 底板混凝土C30；钢筋  $\phi$ -HPB300、 $\Phi$ -HRB400；混凝土净保护层厚度40mm。
4. 接入管道超挖部分用混凝土或级配砂石填实。
5. 管道与墙体、底板间隙应砂浆砌筑、填实、挤压严密。
6. 遇地下水时，井墙外用M10防水水泥砂浆抹面至地下水位以上500mm，厚20mm。
6. 图中井室尺寸、适用条件、盖板型号及干管、支管允许管径应根据D值按第142页确定。
8. 流槽部分在安放踏步的同侧加设脚窝，踏步及脚窝布置、踏步安装见第332、334页。
9. 其他要求详见总说明。

|                     |     |     |    |     |     |    |     |        |
|---------------------|-----|-----|----|-----|-----|----|-----|--------|
| 矩形小四通砖砌雨水检查井(J06yz) |     |     |    |     |     |    | 图集号 | 20S515 |
| 审核                  | 李振川 | 李振川 | 校对 | 王晓玥 | 王晓玥 | 设计 | 周志坚 | 周志坚    |
|                     |     |     |    |     |     |    | 页   | 141    |

检  
选  
用  
井  
表  
井  
型  
圆  
形  
检  
查  
井  
矩  
形  
直  
线  
检  
查  
井  
矩  
形  
三  
通  
检  
查  
井  
矩  
形  
四  
通  
检  
查  
井  
异  
型  
三  
通  
检  
查  
井  
矩  
形  
小  
三  
通  
检  
查  
井  
矩  
形  
小  
四  
通



检  
选  
查  
井  
表  
井  
型  
圆  
形  
检  
查  
井  
矩  
形  
直  
线  
检  
查  
井  
矩  
形  
三  
通  
检  
查  
井  
矩  
形  
四  
通  
检  
查  
井  
异  
型  
三  
通  
检  
查  
井  
矩  
形  
查  
小  
井  
三  
通  
矩  
形  
查  
小  
井  
四  
通

矩形小四通砖砌雨水检查井（J06yz）各部尺寸及工程量表（无地下水）

| 管径 ( mm ) |                |                                | 各部尺寸 ( mm ) |      |      |      | 0.8m≤H <sub>S</sub> ≤4.0m |                          |                           |                          |      |                   |              |                            | 砖井筒<br>( m <sup>3</sup> /m ) | 盖板型号   |
|-----------|----------------|--------------------------------|-------------|------|------|------|---------------------------|--------------------------|---------------------------|--------------------------|------|-------------------|--------------|----------------------------|------------------------------|--------|
| D         | D <sub>1</sub> | D <sub>2</sub> 、D <sub>3</sub> | A           | B    | R    | H    | b<br>( mm )               | h <sub>d</sub><br>( mm ) | 墙砌体<br>( m <sup>3</sup> ) | 底板混凝土 ( m <sup>3</sup> ) |      | 底板钢筋              |              | 砂浆抹面<br>( m <sup>2</sup> ) |                              |        |
|           |                |                                |             |      |      |      |                           |                          |                           | 底板                       | 垫层   | d <sub>0</sub> @s | 重量<br>( kg ) |                            |                              |        |
| 1000      | 600~1000       | 400~600                        | 2000        | 1500 | 1000 | 1900 | 240                       | 250                      | 6.75                      | 1.46                     | 0.63 | Φ12@200           | 51.50        | 11.13                      | 0.71                         | J06B1  |
| 1200      | 600~1200       | 500~700                        | 2400        | 1800 | 1200 | 1920 |                           |                          | 10.32                     | 1.91                     | 0.82 |                   | 68.73        | 15.96                      |                              | J06B2  |
| 1400      | 700~1400       | 500~800                        | 2800        | 2000 | 1400 | 1940 |                           |                          | 15.43                     | 2.33                     | 1.00 |                   | 83.83        | 22.53                      |                              | J06B3  |
| 1600      | 700~1600       | 600~900                        | 3200        | 2300 | 1600 | 2170 |                           |                          | 22.55                     | 2.89                     | 1.23 | Φ14@200           | 138.92       | 29.21                      |                              | J06B4  |
| 1800      | 700~1800       | 600~900                        | 3600        | 2500 | 1800 | 2410 |                           |                          | 31.26                     | 3.40                     | 1.44 |                   | 163.56       | 36.35                      |                              | J06B5  |
| 2000      | 800~2000       | 700~1100                       | 4000        | 2800 | 2000 | 2750 | 370                       | 250                      | 47.04                     | 4.62                     | 1.94 | Φ12@100           | 326.50       | 44.65                      |                              | J06B6  |
| 2200      | 800~2200       | 800~1200                       | 4400        | 3100 | 2200 | 2990 |                           |                          | 61.34                     | 5.39                     | 2.25 |                   | 381.40       | 53.86                      |                              | J06B7  |
| 2400      | 900~2400       | 900~1400                       | 4800        | 3400 | 2400 | 3230 |                           | 300                      | 77.47                     | 7.47                     | 2.59 | Φ14@100           | 599.31       | 63.87                      |                              | J06B8  |
| 2600      | 900~2600       | 900~1600                       | 5200        | 3700 | 2600 | 3470 |                           |                          | 97.36                     | 8.55                     | 2.96 |                   | 685.59       | 74.94                      |                              | J06B9  |
| 2800      | 1000~2800      | 1000~1800                      | 5600        | 4000 | 2800 | 3710 |                           | 350                      | 119.15                    | 11.31                    | 3.35 | Φ16@100           | 1015.85      | 86.66                      |                              | J06B10 |
| 3000      | 1000~3000      | 1000~2000                      | 6000        | 4300 | 3000 | 3950 |                           |                          | 145.38                    | 12.73                    | 3.76 |                   | 1143.70      | 99.48                      |                              | J06B11 |

矩形小四通砖砌雨水检查井（J06yz）各部尺寸及工程量表（有地下水）


| 管径 ( mm ) |                |                                | 各部尺寸 ( mm ) |      |      |      | 0.8m≤ H <sub>S</sub> ≤ 4.0m |                          |                           |                          |      |                   |              |                            | 砖井筒<br>( m <sup>3</sup> /m ) | 盖板型号  |
|-----------|----------------|--------------------------------|-------------|------|------|------|-----------------------------|--------------------------|---------------------------|--------------------------|------|-------------------|--------------|----------------------------|------------------------------|-------|
| D         | D <sub>1</sub> | D <sub>2</sub> 、D <sub>3</sub> | A           | B    | R    | H    | b<br>( mm )                 | h <sub>d</sub><br>( mm ) | 墙砌体<br>( m <sup>3</sup> ) | 底板混凝土 ( m <sup>3</sup> ) |      | 底板钢筋              |              | 砂浆抹面<br>( m <sup>2</sup> ) |                              |       |
|           |                |                                |             |      |      |      |                             |                          |                           | 底板                       | 垫层   | d <sub>0</sub> @s | 重量<br>( kg ) |                            |                              |       |
| 1000      | 600~1000       | 400~600                        | 2000        | 1500 | 1000 | 1900 | 490                         | 250                      | 11.04                     | 2.13                     | 0.91 | Φ14@200           | 102.68       | 30.19                      | 0.71                         | J06B1 |
| 1200      | 600~1200       | 500~700                        | 2400        | 1800 | 1200 | 1920 |                             |                          | 15.16                     | 2.67                     | 1.13 |                   | 126.48       | 37.27                      |                              | J06B2 |
| 1400      | 700~1400       | 500~800                        | 2800        | 2000 | 1400 | 1940 |                             |                          | 20.66                     | 3.16                     | 1.34 |                   | 150.28       | 45.42                      |                              | J06B3 |
| 1600      | 700~1600       | 600~900                        | 3200        | 2300 | 1600 | 2170 |                             |                          | 29.04                     | 3.81                     | 1.60 | Φ14@100           | 362.52       | 57.33                      |                              | J06B4 |
| 1800      | 700~1800       | 600~900                        | 3600        | 2500 | 1800 | 2410 |                             |                          | 39.11                     | 4.40                     | 1.84 |                   | 418.81       | 70.17                      |                              | J06B5 |
| 2000      | 800~2000       | 700~1100                       | 4000        | 2800 | 2000 | 2750 |                             | 300                      | 51.90                     | 6.18                     | 2.15 | Φ16@100           | 641.93       | 86.47                      |                              | J06B6 |
| 2200      | 800~2200       | 800~1200                       | 4400        | 3100 | 2200 | 2990 |                             |                          | 67.04                     | 7.16                     | 2.49 |                   | 744.34       | 102.79                     |                              | J06B7 |

注：1. D>2200时，矩形小四通砖砌雨水检查井不适用于有地下水工况。  
2. D<sub>1</sub>、D<sub>2</sub>、D<sub>3</sub>应与下游管径D流量匹配，较大D<sub>1</sub>值应匹配较小D<sub>2</sub>、D<sub>3</sub>值。  
3. 工程量按井筒直径Φ700、D<sub>1</sub>、D<sub>2</sub>、D<sub>3</sub>的最小管径计算，不计d的影响。  
4. 盖板工程量详见盖板配筋图。

检  
选  
查  
井  
表  
井  
型  
圆  
形  
检  
查  
井  
矩  
形  
直  
线  
检  
查  
井  
矩  
形  
三  
通  
检  
查  
井  
矩  
形  
四  
通  
检  
查  
井  
异  
型  
三  
通  
检  
查  
井  
矩  
形  
查  
小  
井  
三  
通  
矩  
形  
查  
小  
井  
四  
通



检查井  
井型  
圆形  
检查井  
矩形  
检查井  
矩形  
三通  
检查井  
矩形  
四通  
检查井  
异型  
三通  
检查井  
矩形  
小三通  
检查井  
矩形  
小四通  
检查井

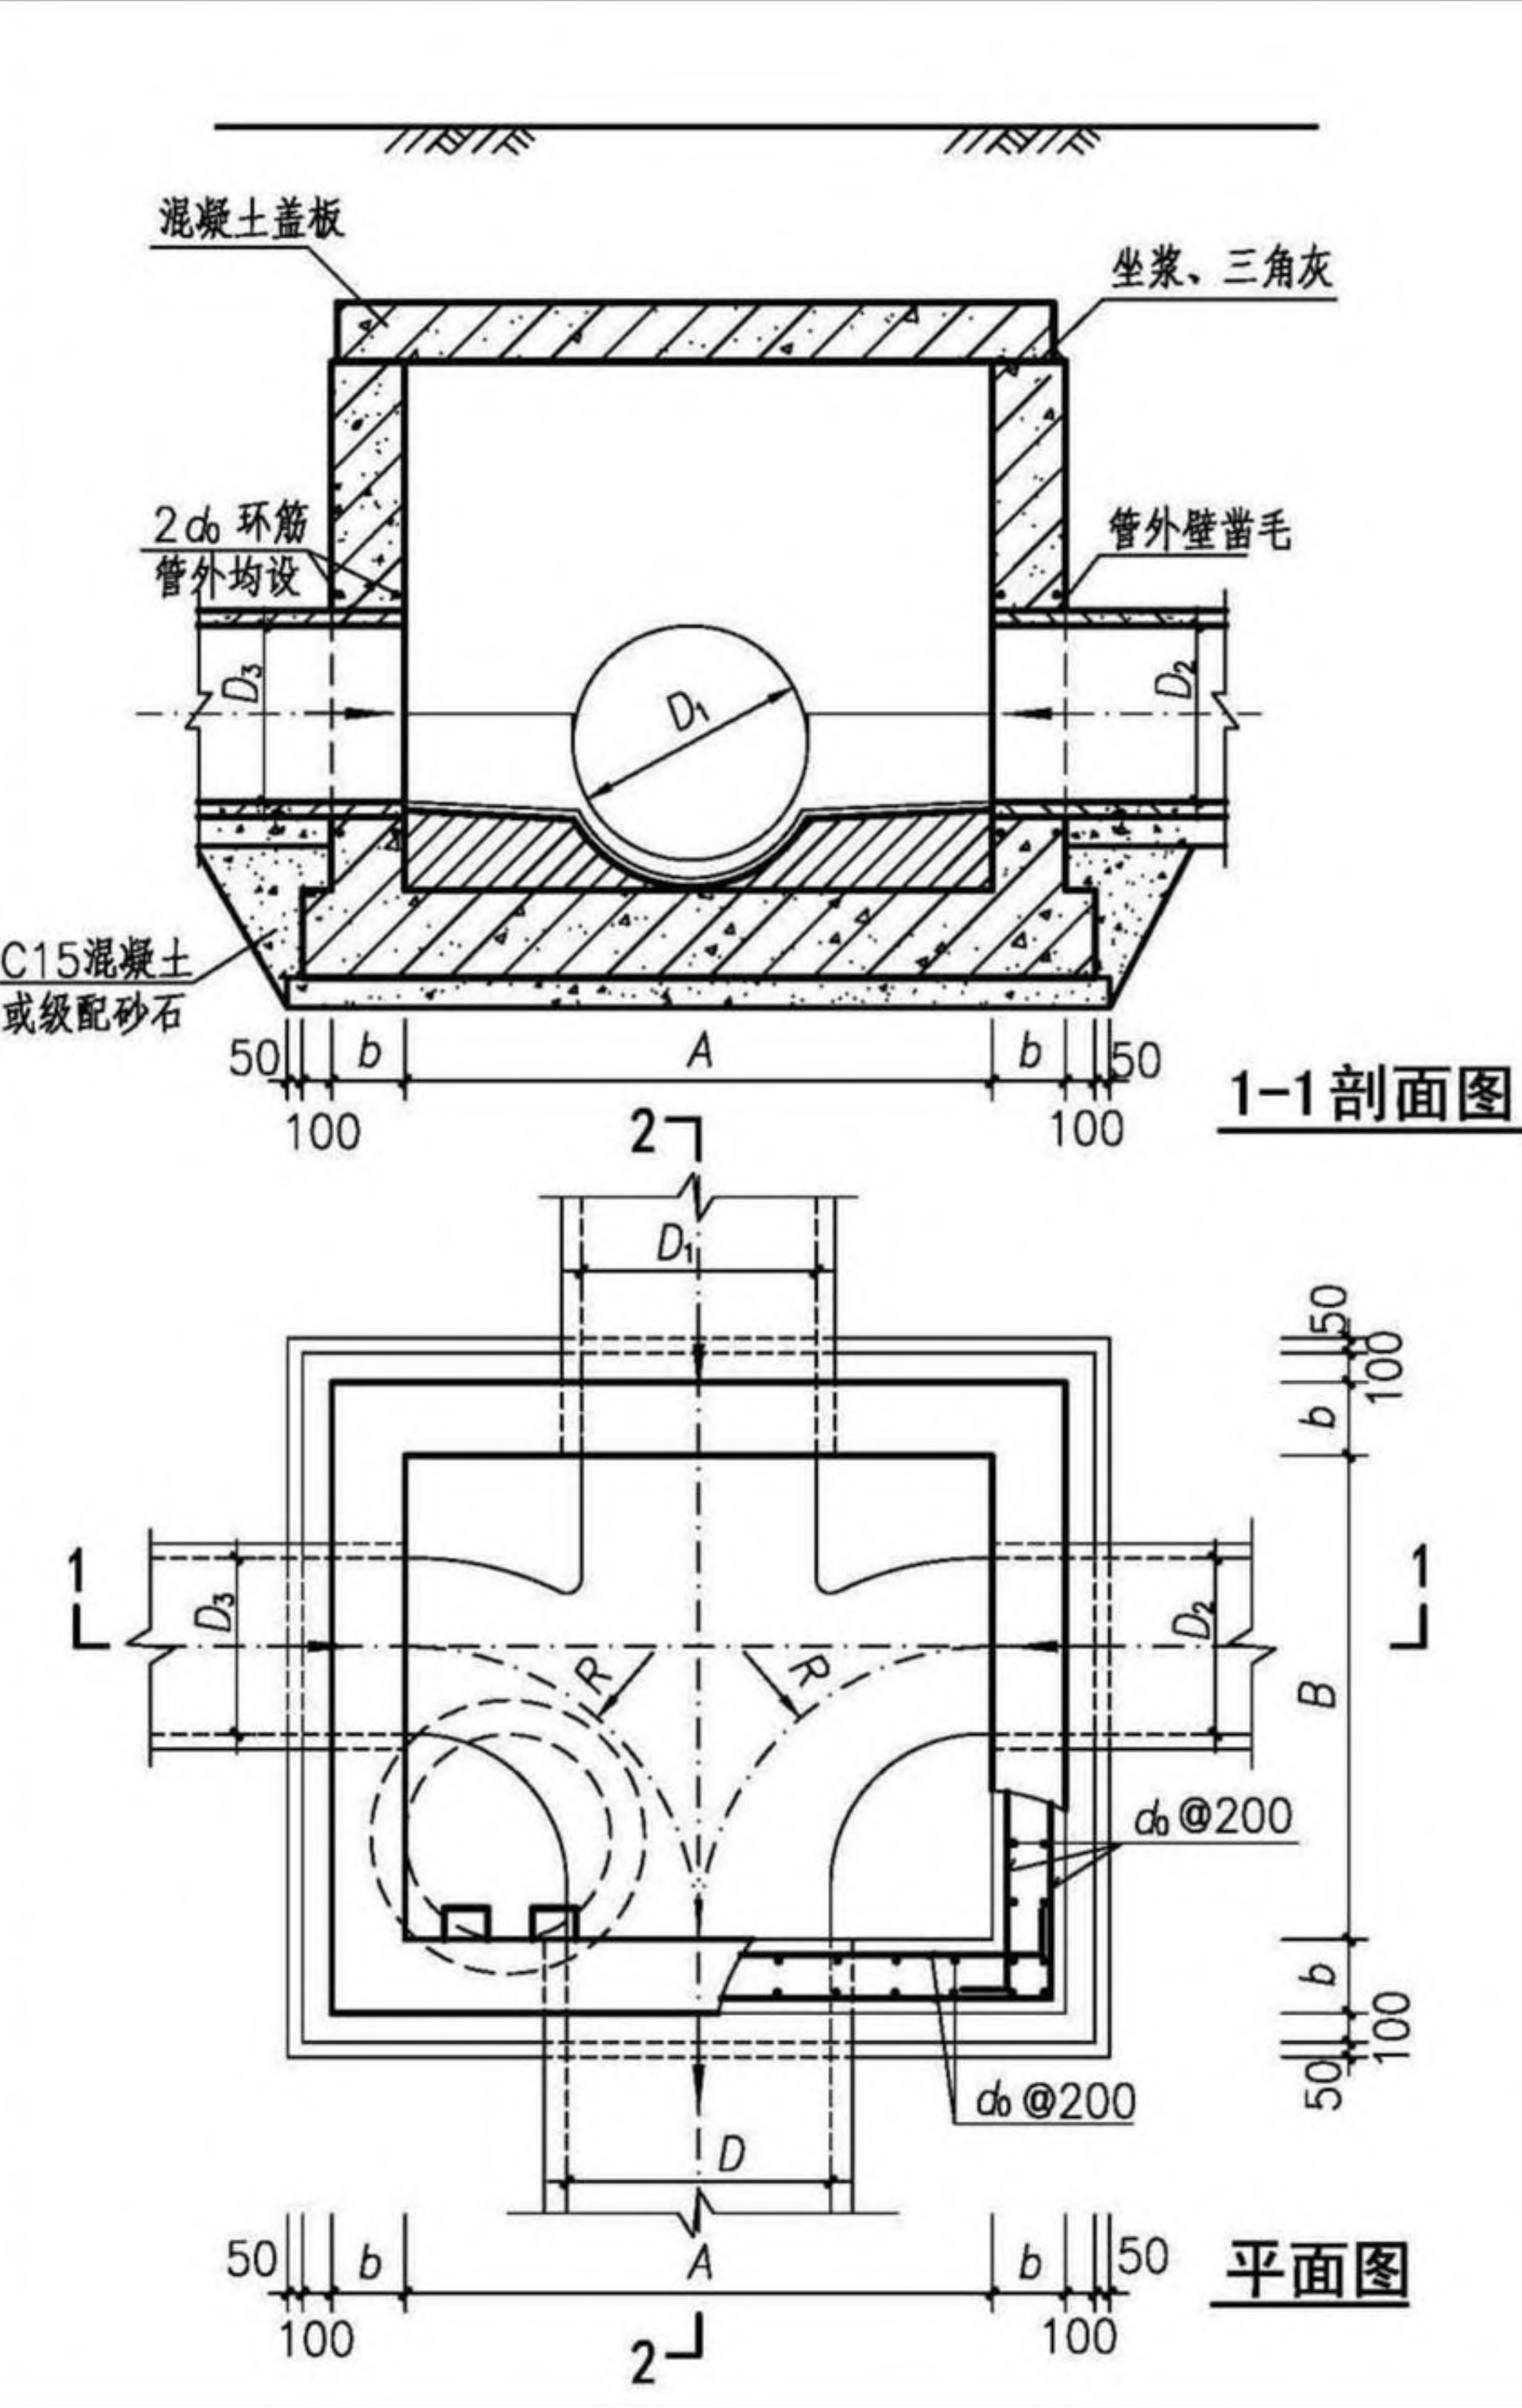

- 注：1. 井墙及底板混凝土为C30、S6；钢筋  $\Phi$ -HPB300、 $\Phi$ -HRB400。  
2. 混凝土净保护层厚度40mm。  
3. 坐浆、抹三角灰均用M10防水水泥砂浆。  
4. 流槽用C15混凝土浇筑或用M10水泥砂浆砌MU10流槽专用砖，M10防水水泥砂浆抹面，厚20mm。  
5. 接入管道超挖部分用混凝土或级配砂石填实。  
6. 管道与墙体、底板间隙应混凝土浇筑或砂浆填实，挤压严密。  
7. 图中井室尺寸、适用条件、盖板型号及干管、支管管径应根据D值按第144、145页确定。  
8. 流槽部分在安放踏步的同侧加设脚窝，踏步及脚窝布置、踏步安装见第332、334页。  
9. 其他要求详见总说明。

|                      |     |     |    |     |     |    |     |        |
|----------------------|-----|-----|----|-----|-----|----|-----|--------|
| 矩形小四通混凝土雨水检查井(J06yh) |     |     |    |     |     |    | 图集号 | 20S515 |
| 审核                   | 李振川 | 李振川 | 校对 | 王晓玥 | 王晓玥 | 设计 | 周志坚 | 周志坚    |
|                      |     |     |    |     |     |    | 页   | 143    |

检查井  
井型  
圆形  
检查井  
矩形  
检查井  
矩形  
三通  
检查井  
矩形  
四通  
检查井  
异型  
三通  
检查井  
矩形  
小三通  
检查井  
矩形  
小四通  
检查井



检  
查  
井  
表  
型  
圆  
形  
检  
查  
井  
  
矩  
形  
直  
线  
检  
查  
井  
  
矩  
形  
三  
通  
检  
查  
井  
  
矩  
形  
四  
通  
检  
查  
井  
  
异  
型  
三  
通  
检  
查  
井  
  
矩  
形  
检  
查  
小  
井  
三  
通  
矩  
形  
检  
查  
小  
井  
四  
通

矩形小四通混凝土雨水检查井（J06yh）各部尺寸及工程量表（有地下水， $0.8\text{m} \leq H_s \leq 2.0\text{m}$ ）

| 管径 (mm) |                |                                | 各部尺寸 (mm) |      |      |      | 0.8m≤H <sub>s</sub> ≤2.0m |                        |                |                   |                                |                                |           |         | 流槽<br>(m <sup>3</sup> ) | 盖板型号  |                         |
|---------|----------------|--------------------------------|-----------|------|------|------|---------------------------|------------------------|----------------|-------------------|--------------------------------|--------------------------------|-----------|---------|-------------------------|-------|-------------------------|
| D       | D <sub>1</sub> | D <sub>2</sub> 、D <sub>3</sub> | A         | B    | R    | H    | b<br>(mm)                 | h <sub>d</sub><br>(mm) | 钢筋直径 (mm)      |                   | 井墙<br>混凝土<br>(m <sup>3</sup> ) | 底板<br>混凝土<br>(m <sup>3</sup> ) | 钢筋重量 (kg) |         |                         |       | 垫层<br>(m <sup>3</sup> ) |
|         |                |                                |           |      |      |      |                           |                        | d <sub>0</sub> | d <sub>1</sub> @s |                                |                                | 井墙        | 底板      |                         |       |                         |
| 1000    | 600~1000       | 400~600                        | 2000      | 1500 | 1000 | 1900 | 200                       | 250                    | Φ12            | Φ14@200           | 2.63                           | 1.37                           | 316.16    | 117.38  | 0.59                    | 1.14  | J06B1                   |
| 1200    | 600~1200       | 500~700                        | 2400      | 1800 | 1200 | 1920 |                           |                        |                |                   | 3.06                           | 1.80                           | 372.36    | 157.37  | 0.78                    | 2.12  | J06B2                   |
| 1400    | 700~1400       | 500~800                        | 2800      | 2000 | 1400 | 1940 |                           |                        |                |                   | 3.37                           | 2.21                           | 418.07    | 192.50  | 0.95                    | 3.54  | J06B3                   |
| 1600    | 700~1600       | 600~900                        | 3200      | 2300 | 1600 | 2170 |                           |                        |                |                   | 4.27                           | 2.76                           | 514.19    | 235.17  | 1.17                    | 5.45  | J06B4                   |
| 1800    | 700~1800       | 600~900                        | 3600      | 2500 | 1800 | 2410 |                           |                        |                |                   | 5.26                           | 3.26                           | 641.14    | 277.43  | 1.38                    | 7.62  | J06B5                   |
| 2000    | 800~2000       | 700~1100                       | 4000      | 2800 | 2000 | 2750 |                           |                        |                |                   | 8.45                           | 4.11                           | 794.80    | 346.34  | 1.73                    | 10.50 | J06B6                   |
| 2200    | 800~2200       | 800~1200                       | 4400      | 3100 | 2200 | 2990 | 250                       | 300                    | Φ14            | Φ16@200           | 10.05                          | 4.85                           | 1276.32   | 549.18  | 2.03                    | 14.22 | J06B7                   |
| 2400    | 900~2400       | 900~1400                       | 4800      | 3400 | 2400 | 3230 |                           |                        |                |                   | 11.73                          | 5.64                           | 1514.74   | 630.69  | 2.35                    | 18.50 | J06B8                   |
| 2600    | 900~2600       | 900~1600                       | 5200      | 3700 | 2600 | 3470 | 300                       | 300                    | Φ16            | Φ18@200           | 16.66                          | 8.10                           | 2340.49   | 976.89  | 2.81                    | 23.84 | J06B9                   |
| 2800    | 1000~2800      | 1000~1800                      | 5600      | 4000 | 2800 | 3710 |                           |                        |                |                   | 19.03                          | 9.22                           | 2665.18   | 1122.01 | 3.19                    | 29.79 | J06B10                  |
| 3000    | 1000~3000      | 1000~2000                      | 6000      | 4300 | 3000 | 3950 |                           |                        |                |                   | 21.76                          | 10.40                          | 2984.50   | 1253.10 | 3.59                    | 37.01 | J06B11                  |

矩形小四通混凝土雨水检查井（J06yh）各部尺寸及工程量表（有地下水， $0.4\text{m} \leq H_s < 0.8\text{m}$ 、 $2.0\text{m} < H_s \leq 4.0\text{m}$ ）

| 管径 (mm) |                |                                | 各部尺寸 (mm) |      |      |      | 0.4m≤H <sub>S</sub> <0.8m、2.0m<H <sub>S</sub> ≤4.0m |                        |                |                   |                                |                                |           |         | 流槽<br>(m <sup>3</sup> ) | 盖板型号    |                         |
|---------|----------------|--------------------------------|-----------|------|------|------|-----------------------------------------------------|------------------------|----------------|-------------------|--------------------------------|--------------------------------|-----------|---------|-------------------------|---------|-------------------------|
| D       | D <sub>1</sub> | D <sub>2</sub> 、D <sub>3</sub> | A         | B    | R    | H    | b<br>(mm)                                           | h <sub>d</sub><br>(mm) | 钢筋直径 (mm)      |                   | 井墙<br>混凝土<br>(m <sup>3</sup> ) | 底板<br>混凝土<br>(m <sup>3</sup> ) | 钢筋重量 (kg) |         |                         |         | 垫层<br>(m <sup>3</sup> ) |
|         |                |                                |           |      |      |      |                                                     |                        | d <sub>0</sub> | d <sub>1</sub> @s |                                |                                | 井墙        | 底板      |                         |         |                         |
| 1000    | 600~1000       | 400~600                        | 2000      | 1500 | 1000 | 1900 | 200                                                 | 250                    | Φ12            | Φ14@200           | 2.63                           | 1.37                           | 316.16    | 117.38  | 0.59                    | 1.14    | J06B1                   |
| 1200    | 600~1200       | 500~700                        | 2400      | 1800 | 1200 | 1920 |                                                     |                        |                |                   | 3.06                           | 1.80                           | 372.36    | 157.37  | 0.78                    | 2.12    | J06B2                   |
| 1400    | 700~1400       | 500~800                        | 2800      | 2000 | 1400 | 1940 |                                                     |                        |                |                   | 3.37                           | 2.21                           | 418.07    | 192.50  | 0.95                    | 3.54    | J06B3                   |
| 1600    | 700~1600       | 600~900                        | 3200      | 2300 | 1600 | 2170 | 250                                                 |                        | Φ14            | Φ14@100           | 5.44                           | 2.93                           | 721.42    | 426.22  | 1.24                    | 5.45    | J06B4                   |
| 1800    | 700~1800       | 600~900                        | 3600      | 2500 | 1800 | 2410 |                                                     |                        |                |                   | 6.69                           | 3.44                           | 897.21    | 501.09  | 1.45                    | 7.62    | J06B5                   |
| 2000    | 800~2000       | 700~1100                       | 4000      | 2800 | 2000 | 2750 |                                                     |                        |                |                   | 300                            | Φ16                            | Φ16@100   | 8.45    | 4.94                    | 1425.00 | 782.25                  |
| 2200    | 800~2200       | 800~1200                       | 4400      | 3100 | 2200 | 2990 | 12.24                                               | 6.08                   | 1720.34        | 963.98            |                                |                                |           | 2.12    | 14.22                   | J06B7   |                         |
| 2400    | 900~2400       | 900~1400                       | 4800      | 3400 | 2400 | 3230 | 300                                                 | Φ16                    | Φ18@100        | 14.28             |                                |                                |           | 8.23    | 2074.00                 | 1316.02 | 2.45                    |
| 2600    | 900~2600       | 900~1600                       | 5200      | 3700 | 2600 | 3470 |                                                     |                        |                | 19.68             | 9.82                           | 3042.87                        | 1687.85   | 2.91    | 23.84                   | J06B9   |                         |
| 2800    | 1000~2800      | 1000~1800                      | 5600      | 4000 | 2800 | 3710 |                                                     |                        |                | 350               | Φ18                            | Φ20@100                        | 22.46     | 12.74   | 3449.67                 | 2214.55 | 3.30                    |
| 3000    | 1000~3000      | 1000~2000                      | 6000      | 4300 | 3000 | 3950 | 400                                                 | 29.65                  | 14.84          |                   |                                |                                | 3958.20   | 2579.00 | 3.83                    | 37.01   | J06B11                  |

注：1. D<sub>1</sub>、D<sub>2</sub>、D<sub>3</sub>应与下游管径D流量匹配，较大D<sub>1</sub>值应匹配较小D<sub>2</sub>、D<sub>3</sub>值。  
2. 工程量按D<sub>1</sub>、D<sub>2</sub>、D<sub>3</sub>的最小管径计算。  
3. 盖板工程量详见盖板配筋图。

| 矩形小四通混凝土雨水检查井（有地下水）<br>各部尺寸及工程量表 |     |     |    |     |     |    |     |     |     | 图集号 | 20S515 |
|----------------------------------|-----|-----|----|-----|-----|----|-----|-----|-----|-----|--------|
| 审核                               | 李振川 | 李振川 | 校对 | 王晓玥 | 王晓玥 | 设计 | 周志坚 | 周志坚 | 周志坚 | 页   | 144    |

检  
查  
井  
表  
型  
圆  
形  
检  
查  
井  
  
矩  
形  
直  
线  
检  
查  
井  
  
矩  
形  
三  
通  
检  
查  
井  
  
矩  
形  
四  
通  
检  
查  
井  
  
异  
型  
三  
通  
检  
查  
井  
  
矩  
形  
检  
查  
小  
井  
三  
通  
矩  
形  
检  
查  
小  
井  
四  
通



检  
查  
井  
表  
型  
圆  
形  
检  
查  
井  
矩  
形  
直  
线  
矩  
形  
三  
通  
矩  
形  
四  
通  
异  
型  
三  
通  
矩  
形  
查  
小  
井  
三  
通  
矩  
形  
查  
小  
井  
四  
通

矩形小四通混凝土雨水检查井（J06yh）各部尺寸及工程量表（无地下水， $0.8\text{m} \leq H_s \leq 2.0\text{m}$ ）

| 管径 (mm) |                |                                | 各部尺寸 (mm) |      |      |      | 0.8m≤H <sub>s</sub> ≤2.0m |                        |                |                   |                                |                                |           |        | 流槽<br>(m <sup>3</sup> ) | 盖板型号  |                         |
|---------|----------------|--------------------------------|-----------|------|------|------|---------------------------|------------------------|----------------|-------------------|--------------------------------|--------------------------------|-----------|--------|-------------------------|-------|-------------------------|
| D       | D <sub>1</sub> | D <sub>2</sub> 、D <sub>3</sub> | A         | B    | R    | H    | b<br>(mm)                 | h <sub>d</sub><br>(mm) | 钢筋直径 (mm)      |                   | 井墙<br>混凝土<br>(m <sup>3</sup> ) | 底板<br>混凝土<br>(m <sup>3</sup> ) | 钢筋重量 (kg) |        |                         |       | 垫层<br>(m <sup>3</sup> ) |
|         |                |                                |           |      |      |      |                           |                        | d <sub>0</sub> | d <sub>1</sub> @s |                                |                                | 井墙        | 底板     |                         |       |                         |
| 1000    | 600~1000       | 400~600                        | 2000      | 1500 | 1000 | 1900 | 200                       | 250                    | Φ12            | Φ12@200           | 2.63                           | 1.37                           | 316.16    | 99.46  | 0.59                    | 1.14  | J06B1                   |
| 1200    | 600~1200       | 500~700                        | 2400      | 1800 | 1200 | 1920 |                           |                        |                |                   | 3.06                           | 1.80                           | 372.36    | 133.34 | 0.78                    | 2.12  | J06B2                   |
| 1400    | 700~1400       | 500~800                        | 2800      | 2000 | 1400 | 1940 |                           |                        |                |                   | 3.37                           | 2.21                           | 418.07    | 163.11 | 0.95                    | 3.54  | J06B3                   |
| 1600    | 700~1600       | 600~900                        | 3200      | 2300 | 1600 | 2170 |                           |                        |                |                   | 4.27                           | 2.76                           | 514.19    | 199.27 | 1.17                    | 5.45  | J06B4                   |
| 1800    | 700~1800       | 600~900                        | 3600      | 2500 | 1800 | 2410 |                           |                        |                |                   | 5.26                           | 3.26                           | 641.14    | 235.07 | 1.38                    | 7.62  | J06B5                   |
| 2000    | 800~2000       | 700~1100                       | 4000      | 2800 | 2000 | 2750 | 250                       | 300                    | Φ14            | Φ14@200           | 6.65                           | 3.91                           | 1067.68   | 389.07 | 1.65                    | 10.50 | J06B6                   |
| 2200    | 800~2200       | 800~1200                       | 4400      | 3100 | 2200 | 2990 |                           |                        |                |                   | 7.92                           | 4.63                           | 1246.56   | 453.24 | 1.94                    | 14.22 | J06B7                   |
| 2400    | 900~2400       | 900~1400                       | 4800      | 3400 | 2400 | 3230 |                           |                        |                |                   | 11.73                          | 5.64                           | 1514.74   | 546.93 | 2.35                    | 18.50 | J06B8                   |
| 2600    | 900~2600       | 900~1600                       | 5200      | 3700 | 2600 | 3470 |                           |                        |                |                   | 13.71                          | 6.49                           | 1744.16   | 734.00 | 2.70                    | 23.84 | J06B9                   |
| 2800    | 1000~2800      | 1000~1800                      | 5600      | 4000 | 2800 | 3710 |                           |                        |                | Φ16@200           | 15.67                          | 8.88                           | 1983.92   | 827.78 | 3.07                    | 29.79 | J06B10                  |
| 3000    | 1000~3000      | 1000~2000                      | 6000      | 4300 | 3000 | 3950 | 17.94                     | 10.05                  | 2245.24        |                   | 945.57                         | 3.47                           | 37.01     | J06B11 |                         |       |                         |

矩形小四通混凝土雨水检查井（J06yh）各部尺寸及工程量表（无地下水， $0.4\text{m} \leq H_s < 0.8\text{m}$ 、 $2.0\text{m} < H_s \leq 4.0\text{m}$ ）

| 管径 (mm) |                |                                | 各部尺寸 (mm) |      |      |      | 0.4m≤H <sub>S</sub> <0.8m、2.0m<H <sub>S</sub> ≤4.0m |                        |                |                   |                                |                                |           |         | 流槽<br>(m <sup>3</sup> ) | 盖板型号  |                         |
|---------|----------------|--------------------------------|-----------|------|------|------|-----------------------------------------------------|------------------------|----------------|-------------------|--------------------------------|--------------------------------|-----------|---------|-------------------------|-------|-------------------------|
| D       | D <sub>1</sub> | D <sub>2</sub> 、D <sub>3</sub> | A         | B    | R    | H    | b<br>(mm)                                           | h <sub>d</sub><br>(mm) | 钢筋直径 (mm)      |                   | 井墙<br>混凝土<br>(m <sup>3</sup> ) | 底板<br>混凝土<br>(m <sup>3</sup> ) | 钢筋重量 (kg) |         |                         |       | 垫层<br>(m <sup>3</sup> ) |
|         |                |                                |           |      |      |      |                                                     |                        | d <sub>0</sub> | d <sub>1</sub> @s |                                |                                | 井墙        | 底板      |                         |       |                         |
| 1000    | 600~1000       | 400~600                        | 2000      | 1500 | 1000 | 1900 | 200                                                 | 250                    | Φ12            | Φ12@200           | 2.63                           | 1.37                           | 316.16    | 99.46   | 0.59                    | 1.14  | J06B1                   |
| 1200    | 600~1200       | 500~700                        | 2400      | 1800 | 1200 | 1920 |                                                     |                        |                |                   | 3.06                           | 1.80                           | 372.36    | 133.34  | 0.78                    | 2.12  | J06B2                   |
| 1400    | 700~1400       | 500~800                        | 2800      | 2000 | 1400 | 1940 |                                                     |                        |                |                   | 3.37                           | 2.21                           | 418.07    | 163.11  | 0.95                    | 3.54  | J06B3                   |
| 1600    | 700~1600       | 600~900                        | 3200      | 2300 | 1600 | 2170 |                                                     |                        |                |                   | 4.27                           | 2.76                           | 514.19    | 199.27  | 1.17                    | 5.45  | J06B4                   |
| 1800    | 700~1800       | 600~900                        | 3600      | 2500 | 1800 | 2410 |                                                     |                        |                |                   | 5.26                           | 3.26                           | 872.18    | 277.43  | 1.38                    | 7.62  | J06B5                   |
| 2000    | 800~2000       | 700~1100                       | 4000      | 2800 | 2000 | 2750 | 250                                                 | 300                    | Φ14            | Φ12@100           | 8.45                           | 4.11                           | 1081.21   | 493.08  | 1.73                    | 10.50 | J06B6                   |
| 2200    | 800~2200       | 800~1200                       | 4400      | 3100 | 2200 | 2990 |                                                     |                        |                |                   | 10.05                          | 4.85                           | 1276.32   | 588.21  | 2.03                    | 14.22 | J06B7                   |
| 2400    | 900~2400       | 900~1400                       | 4800      | 3400 | 2400 | 3230 |                                                     |                        |                |                   | 11.73                          | 6.77                           | 1526.09   | 820.40  | 2.35                    | 18.50 | J06B8                   |
| 2600    | 900~2600       | 900~1600                       | 5200      | 3700 | 2600 | 3470 |                                                     |                        |                |                   | 13.71                          | 7.79                           | 1756.48   | 954.78  | 2.70                    | 23.84 | J06B9                   |
| 2800    | 1000~2800      | 1000~1800                      | 5600      | 4000 | 2800 | 3710 |                                                     |                        |                |                   | 19.03                          | 10.75                          | 2053.79   | 1137.07 | 3.19                    | 29.79 | J06B10                  |
| 3000    | 1000~3000      | 1000~2000                      | 6000      | 4300 | 3000 | 3950 | 300                                                 | 350                    | Φ16            | Φ16@100           | 21.76                          | 12.14                          | 3003.12   | 1658.89 | 3.59                    | 37.01 | J06B11                  |



注：1. D<sub>1</sub>、D<sub>2</sub>、D<sub>3</sub>应与下游管径 D 流量匹配，较大 D<sub>1</sub>值应匹配较小 D<sub>2</sub>、D<sub>3</sub> 值。  
2. 工程量按D<sub>1</sub>、D<sub>2</sub>、D<sub>3</sub>的最小管径计算。  
3. 盖板工程量详见盖板配筋图。

矩形小四通混凝土雨水检查井（无地下水）  
各部尺寸及工程量表

检  
查  
井  
表  
型  
圆  
形  
检  
查  
井  
矩  
形  
直  
线  
矩  
形  
三  
通  
矩  
形  
四  
通  
异  
型  
三  
通  
矩  
形  
查  
小  
井  
三  
通  
矩  
形  
查  
小  
井  
四  
通



检查井井型  
圆形检查井  
矩形检查井  
矩形三通检查井  
矩形四通检查井  
异型三通检查井  
矩形检查小三通  
矩形检查小四通

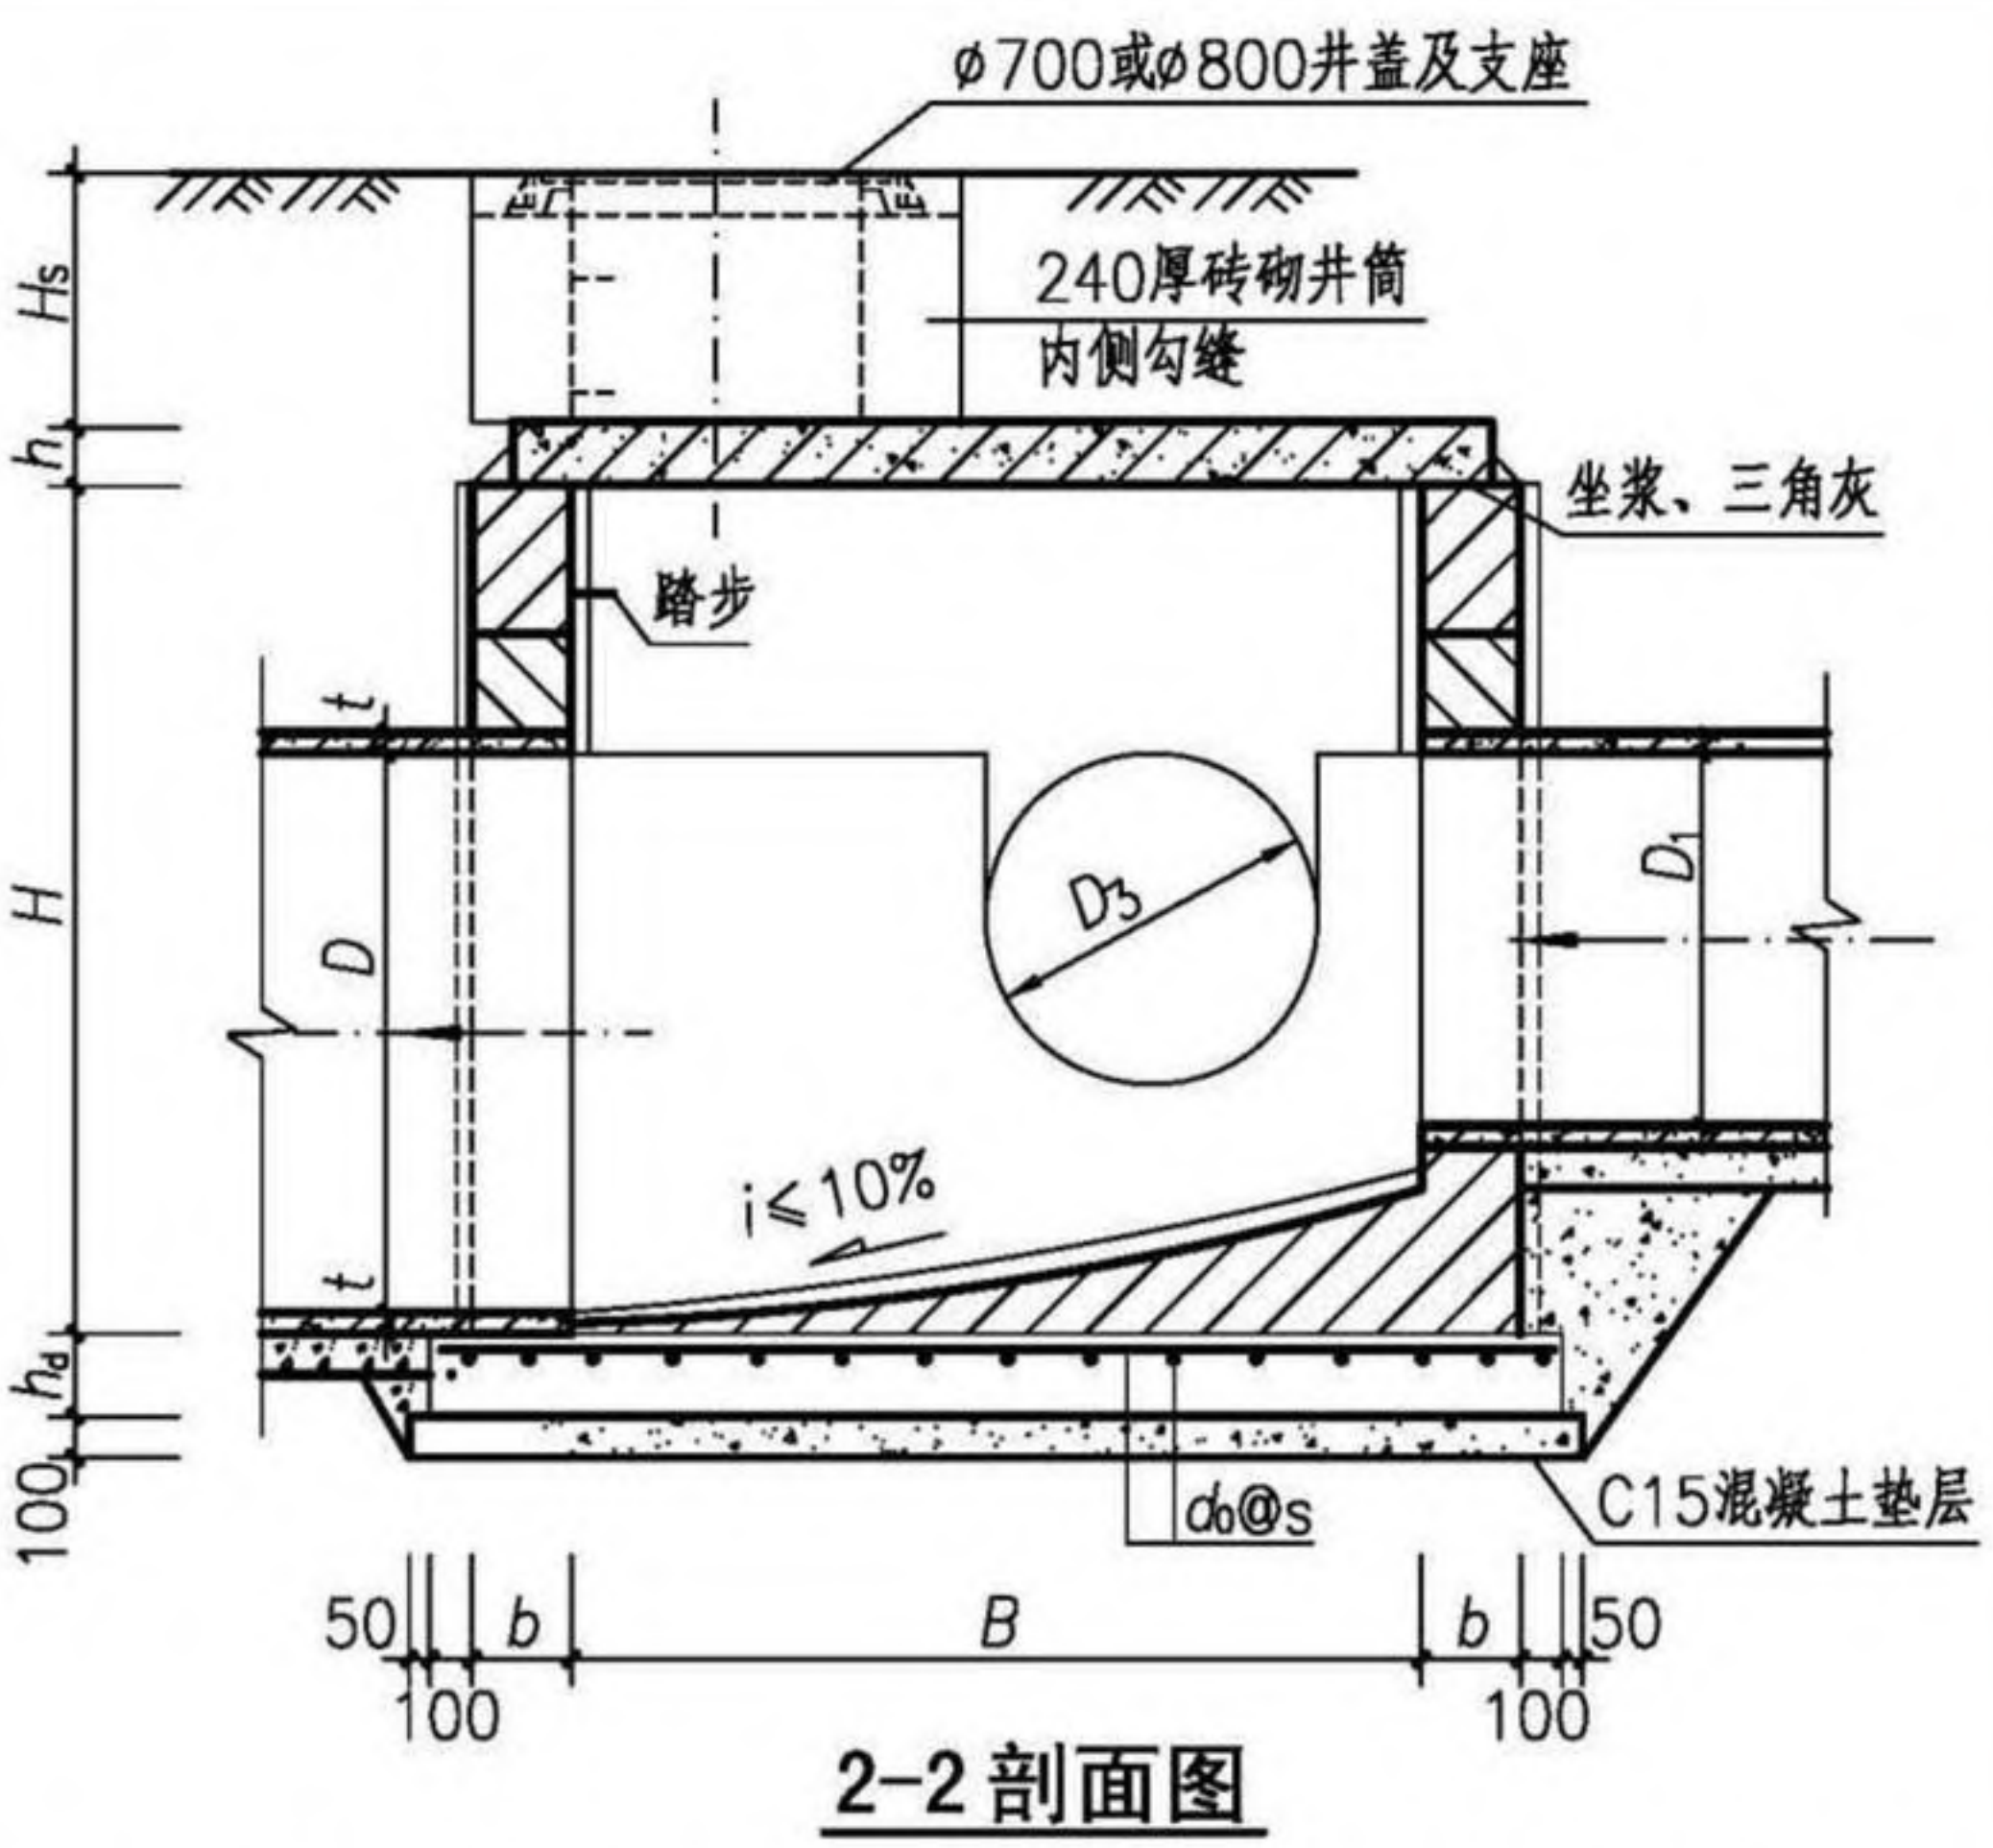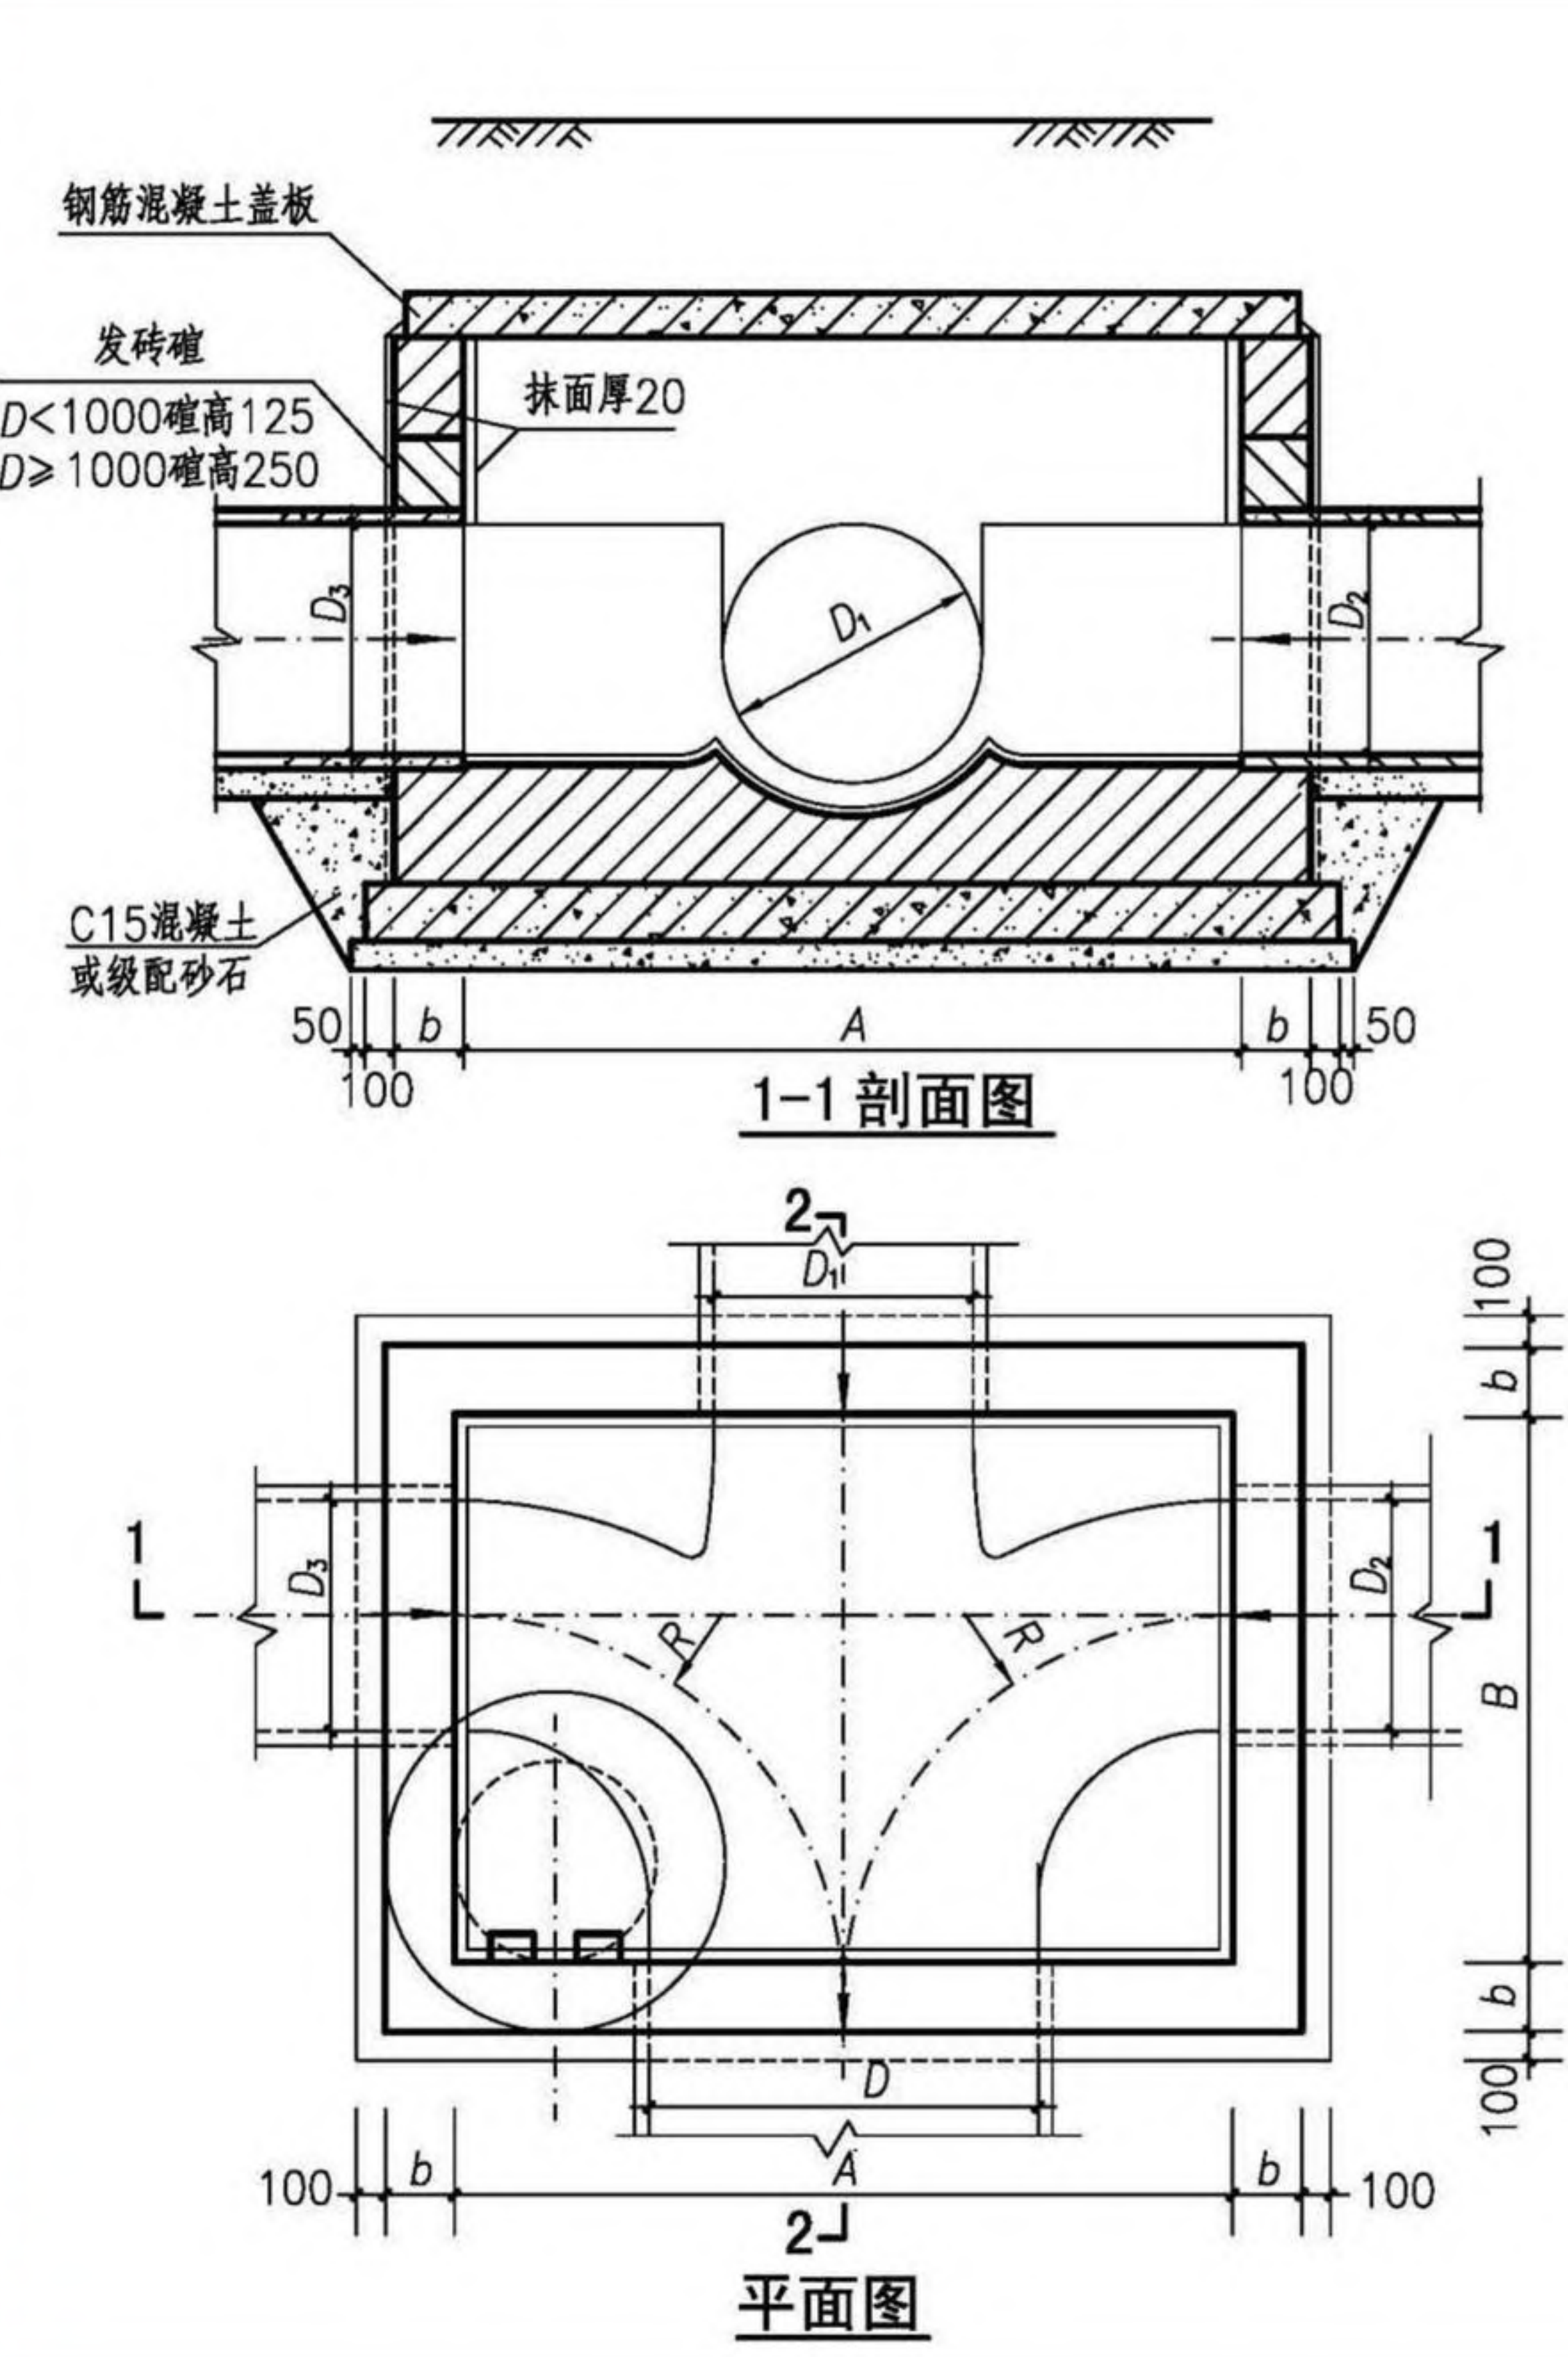

- 注：1. 井墙及井筒采用M10水泥砂浆砌MU15烧结普通砖或MU20混凝土普通砖；流槽采用与井室相同的材料同步砌筑完成。
2. 抹面、勾缝、坐浆、三角灰均用M10防水水泥砂浆。
3. 底板混凝土C30；钢筋  $\phi$ -HPB300、 $\Phi$ -HRB400；混凝土净保护层厚度40mm。
4. 接入管道超挖部分用混凝土或级配砂石填实。
5. 管道与墙体、底板间隙应砂浆砌筑、填实、挤压严密。
6. 井墙内外均用M10防水水泥砂浆抹面，厚20mm。
7. 图中井室尺寸、适用条件、盖板型号及干管、支管允许管径应根据D值按第147页确定。
8. 流槽部分在安放踏步的同侧加设脚窝，踏步及脚窝布置、踏步安装见第333、334页。
9. 其他要求详见总说明。

|                      |     |     |    |     |     |    |     |        |
|----------------------|-----|-----|----|-----|-----|----|-----|--------|
| 矩形小四通砖砌污水检查井 (J06wz) |     |     |    |     |     |    | 图集号 | 20S515 |
| 审核                   | 李振川 | 李振川 | 校对 | 王晓玥 | 王晓玥 | 设计 | 周志坚 | 周志坚    |
|                      |     |     |    |     |     |    | 页   | 146    |

检查井井型  
圆形检查井  
矩形检查井  
矩形三通检查井  
矩形四通检查井  
异型三通检查井  
矩形检查小三通  
矩形检查小四通



检  
查  
井  
表  
型  
圆  
形  
检  
查  
井  
  
矩  
形  
直  
线  
检  
查  
井  
  
矩  
形  
三  
通  
检  
查  
井  
  
矩  
形  
四  
通  
检  
查  
井  
  
异  
型  
三  
通  
检  
查  
井  
  
矩  
形  
检  
查  
小  
三  
通  
井  
  
矩  
形  
检  
查  
小  
四  
通  
井

检  
查  
井  
表  
型  
圆  
形  
检  
查  
井  
  
矩  
形  
直  
线  
检  
查  
井  
  
矩  
形  
三  
通  
检  
查  
井  
  
矩  
形  
四  
通  
检  
查  
井  
  
异  
型  
三  
通  
检  
查  
井  
  
矩  
形  
检  
查  
小  
三  
通  
井  
  
矩  
形  
检  
查  
小  
四  
通  
井

矩形小四通砖砌污水检查井（J06wz）各部尺寸及工程量表（无地下水）



| 管径 ( mm ) |                |                                | 各部尺寸 ( mm ) |      |      |      | 0.8m≤H <sub>s</sub> ≤4.0m |                          |                           |                          |      |                   |              |                            | 砖井筒<br>( m <sup>3</sup> /m ) | 盖板型号  |
|-----------|----------------|--------------------------------|-------------|------|------|------|---------------------------|--------------------------|---------------------------|--------------------------|------|-------------------|--------------|----------------------------|------------------------------|-------|
| D         | D <sub>1</sub> | D <sub>2</sub> 、D <sub>3</sub> | A           | B    | R    | H    | b<br>( mm )               | h <sub>d</sub><br>( mm ) | 墙砌体<br>( m <sup>3</sup> ) | 底板混凝土 ( m <sup>3</sup> ) |      | 底板钢筋              |              | 砂浆抹面<br>( m <sup>2</sup> ) |                              |       |
|           |                |                                |             |      |      |      |                           |                          |                           | 底板                       | 垫层   | d <sub>0</sub> @s | 重量<br>( kg ) |                            |                              |       |
| 1000      | 600~1000       | 400~600                        | 2000        | 1500 | 1000 | 2900 | 490                       | 300                      | 18.77                     | 2.56                     | 0.91 | Φ12@200           | 75.48        | 55.33                      | 0.71                         | J06B1 |
| 1200      | 600~1200       | 500~700                        | 2400        | 1800 | 1200 | 3120 |                           |                          | 27.61                     | 3.20                     | 1.13 |                   | 92.97        | 69.66                      |                              | J06B2 |
| 1400      | 700~1400       | 500~800                        | 2800        | 2000 | 1400 | 3340 |                           |                          | 39.57                     | 3.80                     | 1.34 |                   | 110.47       | 84.45                      |                              | J06B3 |
| 1600      | 700~1600       | 600~900                        | 3200        | 2300 | 1600 | 3560 |                           |                          | 54.83                     | 4.57                     | 1.60 | Φ14@200           | 183.86       | 101.83                     |                              | J06B4 |
| 1800      | 700~1800       | 600~900                        | 3600        | 2500 | 1800 | 3780 |                           |                          | 73.04                     | 5.28                     | 1.84 |                   | 212.25       | 119.41                     |                              | J06B5 |
| 2000      | 800~2000       | 700~1100                       | 4000        | 2800 | 2000 | 4000 |                           |                          | 94.86                     | 6.18                     | 2.15 | Φ12@100           | 361.24       | 139.63                     |                              | J06B6 |
| 2200      | 800~2200       | 800~1200                       | 4400        | 3100 | 2200 | 4220 |                           |                          | 122.52                    | 7.16                     | 2.49 |                   | 418.87       | 161.54                     |                              | J06B7 |

注：1. 矩形小四通砖砌污水检查井不适用于有地下水工况。  
2. D<sub>1</sub>、D<sub>2</sub>、D<sub>3</sub>应与下游管径D流量匹配，较大D<sub>1</sub>值应匹配较小D<sub>2</sub>、D<sub>3</sub>值。  
3. 工程量按井筒直径φ700、D<sub>1</sub>、D<sub>2</sub>、D<sub>3</sub>的最小管径计算，不计d的影响。  
4. 盖板工程量详见盖板配筋图。

|                       |     |     |    |     |     |    |     |     |   |     |  |  |     |        |
|-----------------------|-----|-----|----|-----|-----|----|-----|-----|---|-----|--|--|-----|--------|
| 矩形小四通砖砌污水检查井各部尺寸及工程量表 |     |     |    |     |     |    |     |     |   |     |  |  | 图集号 | 20S515 |
| 审核                    | 李振川 | 李振川 | 校对 | 王晓玥 | 王晓玥 | 设计 | 周志坚 | 周志坚 | 页 | 147 |  |  |     |        |



检查井  
井型  
圆形  
检查井  
矩形  
检查井  
矩形  
三通  
检查井  
矩形  
四通  
检查井  
异型  
三通  
检查井  
矩形  
小三通  
检查井  
矩形  
小四通  
检查井

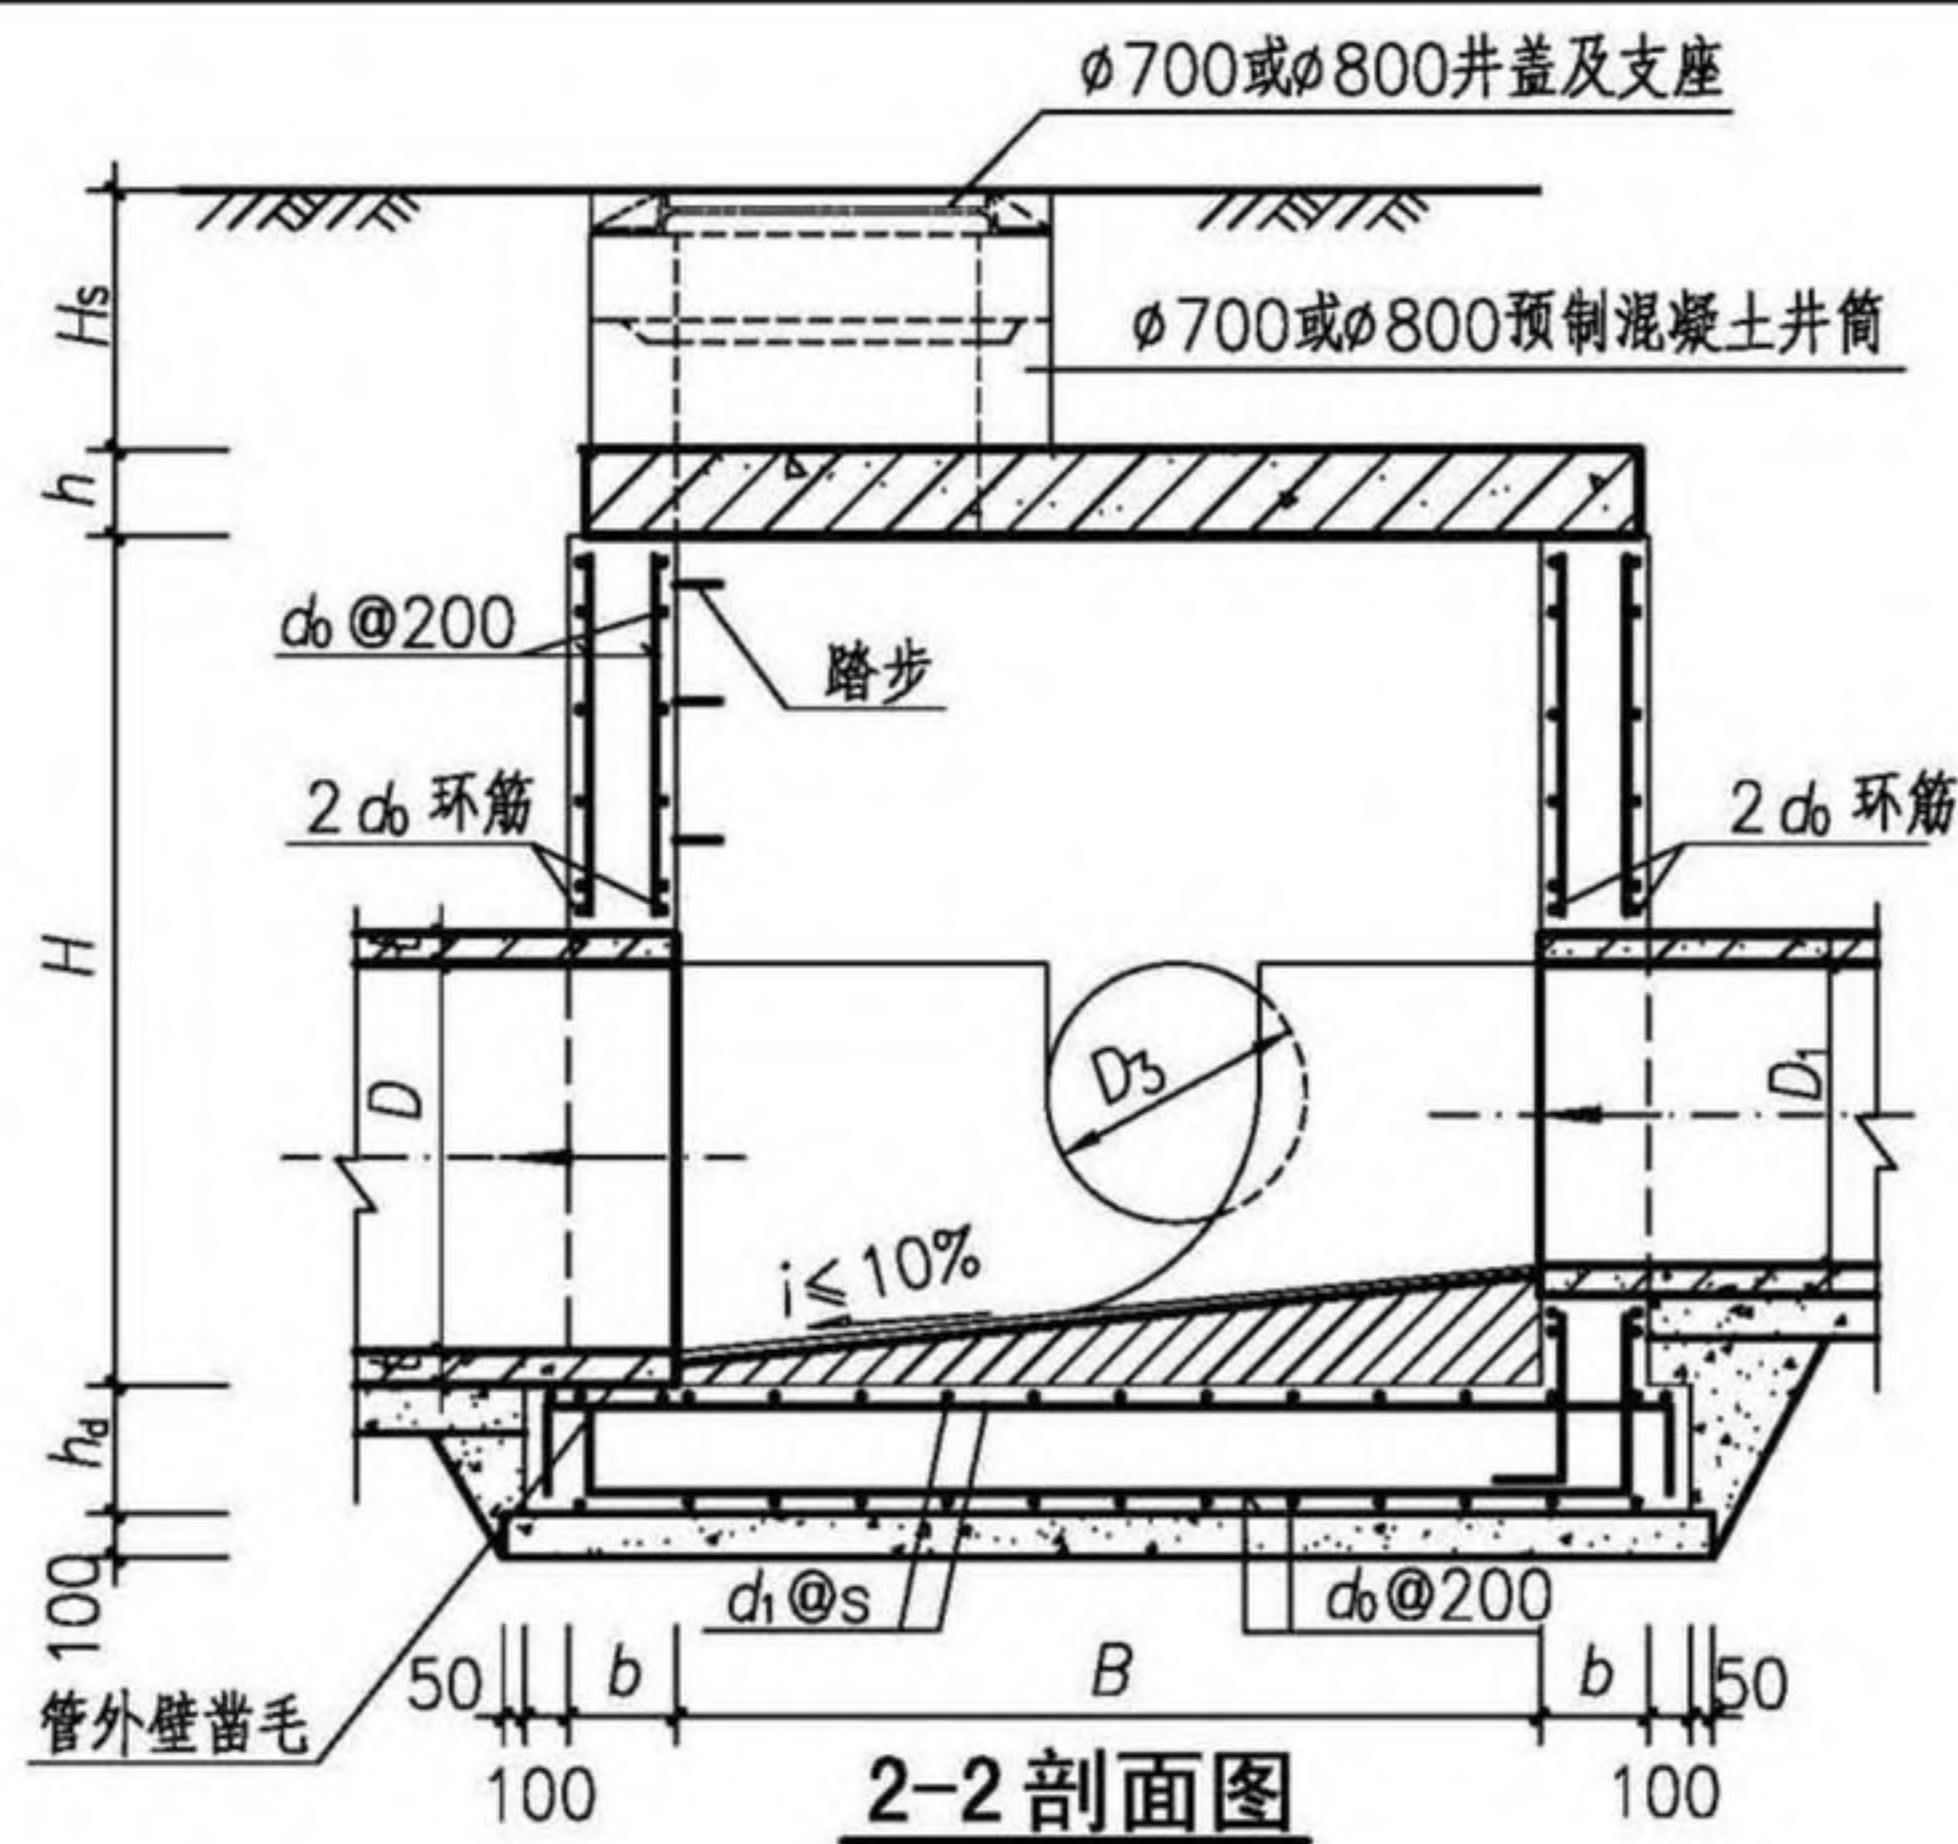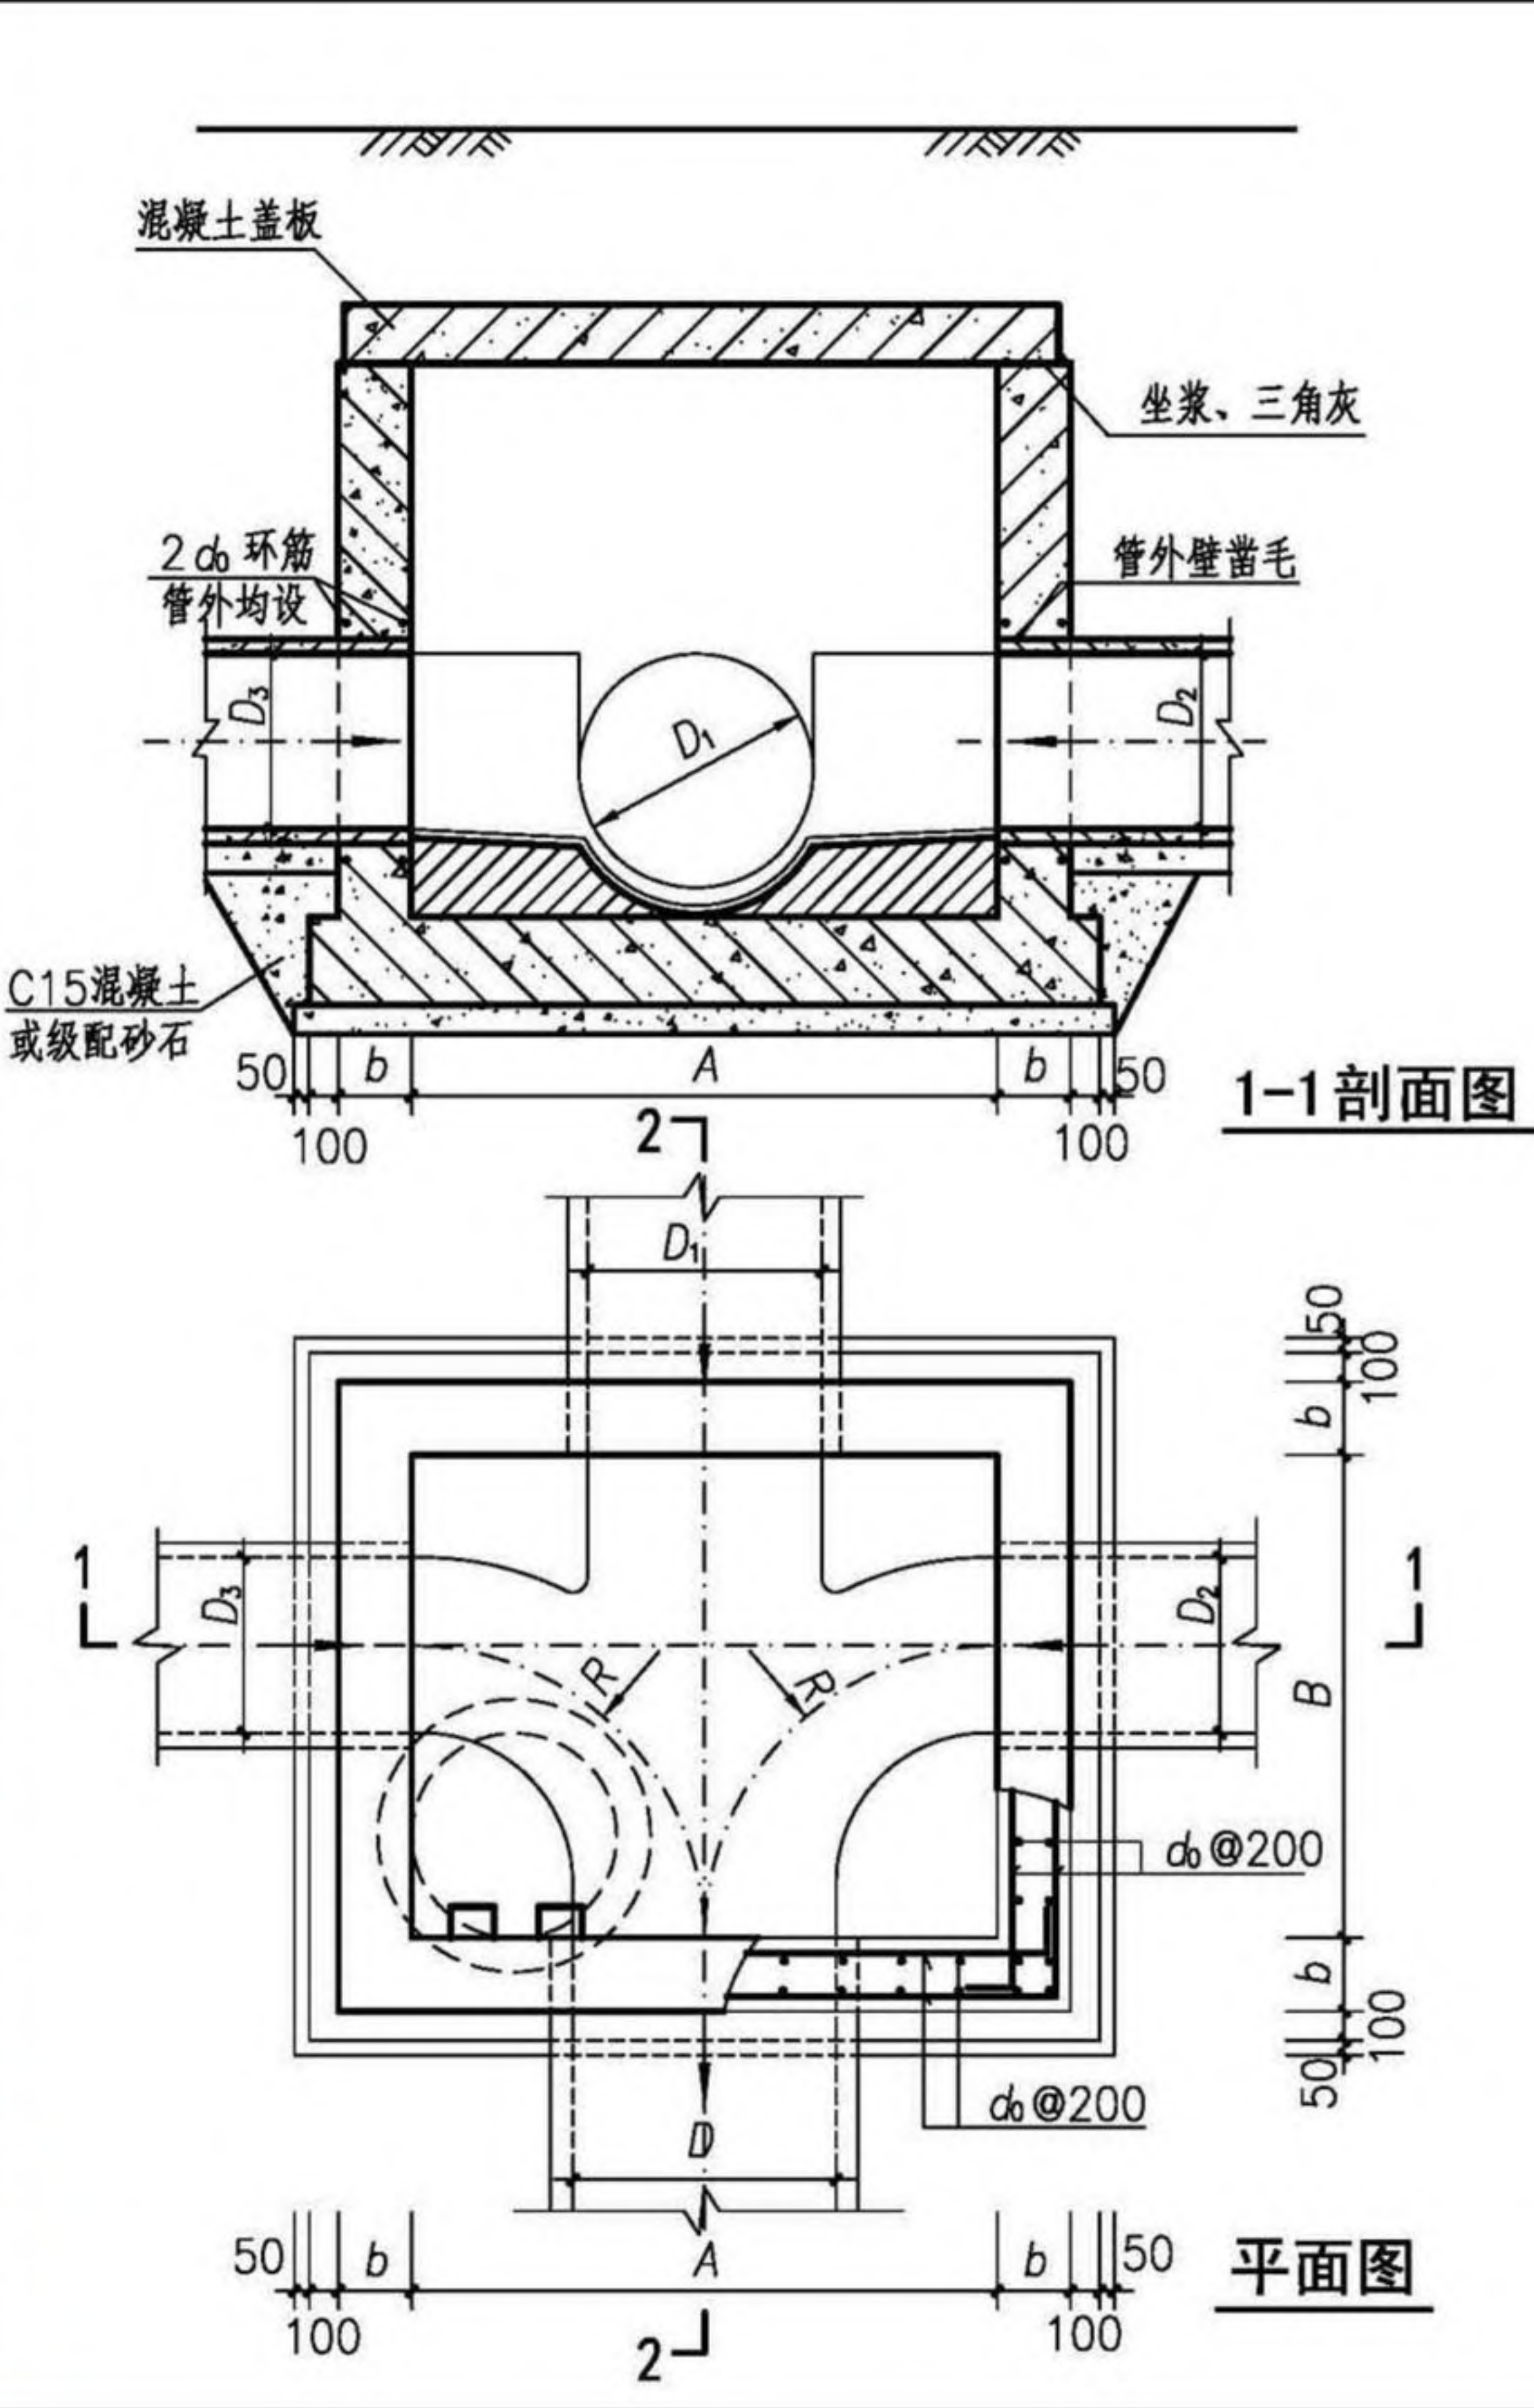

- 注：1. 井墙及底板混凝土为C30、S6；钢筋  $\phi$ -HPB300、 $\Phi$ -HRB400。  
2. 混凝土净保护层厚度40mm。  
3. 坐浆、抹三角灰均用M10防水水泥砂浆。  
4. 流槽用C15混凝土浇筑或用M10水泥砂浆砌MU10流槽专用砖，M10防水水泥砂浆抹面，厚20mm。  
5. 接入管道超挖部分用混凝土或级配砂石填实。  
6. 管道与墙体、底板间隙应混凝土浇筑或砂浆填实，挤压严密。  
7. 图中井室尺寸、适用条件、盖板型号及干管、支管管径应根据D值按第149、150页确定。  
8. 流槽部分在安放踏步的同侧加设脚窝，踏步及脚窝布置、踏步安装见第333、334页。  
9. 其他要求详见总说明。

|                      |     |     |    |     |     |    |     |        |
|----------------------|-----|-----|----|-----|-----|----|-----|--------|
| 矩形小四通混凝土污水检查井(J06wh) |     |     |    |     |     |    | 图集号 | 20S515 |
| 审核                   | 李振川 | 李振川 | 校对 | 王晓玥 | 王晓玥 | 设计 | 周志坚 | 周志坚    |
|                      |     |     |    |     |     |    | 页   | 148    |

检查井  
井型  
圆形  
检查井  
矩形  
检查井  
矩形  
三通  
检查井  
矩形  
四通  
检查井  
异型  
三通  
检查井  
矩形  
小三通  
检查井  
矩形  
小四通  
检查井



检  
查  
井  
表  
型  
圆  
形  
检  
查  
井  
矩  
形  
直  
线  
检  
查  
井  
矩  
形  
三  
通  
检  
查  
井  
矩  
形  
四  
通  
检  
查  
井  
异  
型  
三  
通  
检  
查  
井  
矩  
形  
小  
井  
三  
通  
矩  
形  
小  
井  
四  
通

矩形小四通混凝土污水检查井（J06wh）各部尺寸及工程量表（无地下水， $0.8\text{m} \leq H_s \leq 2.0\text{m}$ ）

| 管径 (mm) |                |                                | 各部尺寸 (mm) |      |      |      | 0.8m≤H <sub>s</sub> ≤2.0m |                        |                |                   |                                |                                |           |        | 流槽<br>(m <sup>3</sup> ) | 盖板型号  |                         |
|---------|----------------|--------------------------------|-----------|------|------|------|---------------------------|------------------------|----------------|-------------------|--------------------------------|--------------------------------|-----------|--------|-------------------------|-------|-------------------------|
| D       | D <sub>1</sub> | D <sub>2</sub> 、D <sub>3</sub> | A         | B    | R    | H    | b<br>(mm)                 | h <sub>d</sub><br>(mm) | 钢筋直径 (mm)      |                   | 井墙<br>混凝土<br>(m <sup>3</sup> ) | 底板<br>混凝土<br>(m <sup>3</sup> ) | 钢筋重量 (kg) |        |                         |       | 垫层<br>(m <sup>3</sup> ) |
|         |                |                                |           |      |      |      |                           |                        | d <sub>0</sub> | d <sub>1</sub> @s |                                |                                | 井墙        | 底板     |                         |       |                         |
| 1000    | 600~1000       | 400~600                        | 2000      | 1500 | 1000 | 2900 | 200                       | 250                    | Φ12            | Φ12@200           | 4.19                           | 1.37                           | 471.39    | 99.46  | 0.59                    | 1.88  | J06B1                   |
| 1200    | 600~1200       | 500~700                        | 2400      | 1800 | 1200 | 3120 |                           |                        |                |                   | 5.27                           | 1.80                           | 590.59    | 133.34 | 0.78                    | 3.41  | J06B2                   |
| 1400    | 700~1400       | 500~800                        | 2800      | 2000 | 1400 | 3340 |                           |                        |                |                   | 6.28                           | 2.21                           | 702.51    | 163.11 | 0.95                    | 5.50  | J06B3                   |
| 1600    | 700~1600       | 600~900                        | 3200      | 2300 | 1600 | 3560 |                           |                        |                |                   | 7.55                           | 2.76                           | 829.78    | 199.27 | 1.17                    | 8.39  | J06B4                   |
| 1800    | 700~1800       | 600~900                        | 3600      | 2500 | 1800 | 3780 |                           |                        |                | Φ14@200           | 8.82                           | 3.26                           | 959.96    | 277.43 | 1.38                    | 11.67 | J06B5                   |
| 2000    | 800~2000       | 700~1100                       | 4000      | 2800 | 2000 | 4000 |                           |                        |                |                   | 10.25                          | 3.91                           | 1147.44   | 337.54 | 1.65                    | 16.10 | J06B6                   |
| 2200    | 800~2200       | 800~1200                       | 4400      | 3100 | 2200 | 4220 |                           |                        |                |                   | 11.81                          | 4.63                           | 1306.60   | 393.21 | 1.94                    | 21.73 | J06B7                   |

矩形小四通混凝土污水检查井（J06wh）各部尺寸及工程量表（无下水， $0.4\text{m} \leq H_s < 0.8\text{m}$ 、 $2.0\text{m} < H_s \leq 4.0\text{m}$ ）

| 管径 (mm) |                |                                | 各部尺寸 (mm) |      |      |      | 0.4m≤H <sub>s</sub> <0.8m、2.0m<H <sub>s</sub> ≤4.0m |                        |                |                   |                                |                                |           |        | 流槽<br>(m <sup>3</sup> ) | 盖板型号  |                         |
|---------|----------------|--------------------------------|-----------|------|------|------|-----------------------------------------------------|------------------------|----------------|-------------------|--------------------------------|--------------------------------|-----------|--------|-------------------------|-------|-------------------------|
| D       | D <sub>1</sub> | D <sub>2</sub> 、D <sub>3</sub> | A         | B    | R    | H    | b<br>(mm)                                           | h <sub>d</sub><br>(mm) | 钢筋直径 (mm)      |                   | 井墙<br>混凝土<br>(m <sup>3</sup> ) | 底板<br>混凝土<br>(m <sup>3</sup> ) | 钢筋重量 (kg) |        |                         |       | 垫层<br>(m <sup>3</sup> ) |
|         |                |                                |           |      |      |      |                                                     |                        | d <sub>0</sub> | d <sub>1</sub> @s |                                |                                | 井墙        | 底板     |                         |       |                         |
| 1000    | 600~1000       | 400~600                        | 2000      | 1500 | 1000 | 2900 | 200                                                 | 250                    | Φ12            | Φ14@200           | 4.19                           | 1.37                           | 471.39    | 117.38 | 0.59                    | 1.88  | J06B1                   |
| 1200    | 600~1200       | 500~700                        | 2400      | 1800 | 1200 | 3120 |                                                     |                        |                |                   | 5.27                           | 1.80                           | 590.59    | 157.37 | 0.78                    | 3.41  | J06B2                   |
| 1400    | 700~1400       | 500~800                        | 2800      | 2000 | 1400 | 3340 |                                                     |                        |                |                   | 6.28                           | 2.84                           | 702.51    | 192.50 | 0.95                    | 5.50  | J06B3                   |
| 1600    | 700~1600       | 600~900                        | 3200      | 2300 | 1600 | 3560 |                                                     |                        |                | Φ12@100           | 7.55                           | 2.76                           | 829.78    | 298.90 | 1.17                    | 8.39  | J06B4                   |
| 1800    | 700~1800       | 600~900                        | 3600      | 2500 | 1800 | 3780 |                                                     |                        |                |                   | 8.82                           | 3.26                           | 959.96    | 352.61 | 1.38                    | 11.67 | J06B5                   |
| 2000    | 800~2000       | 700~1100                       | 4000      | 2800 | 2000 | 4000 |                                                     |                        |                |                   | 10.25                          | 3.91                           | 1147.44   | 429.01 | 1.65                    | 16.10 | J06B6                   |
| 2200    | 800~2200       | 800~1200                       | 4400      | 3100 | 2200 | 4220 |                                                     |                        |                |                   | 11.81                          | 4.63                           | 1306.60   | 499.77 | 1.94                    | 21.73 | J06B7                   |

注：1. D<sub>1</sub>、D<sub>2</sub>、D<sub>3</sub>应与下游管径 D 流量匹配，较大 D<sub>1</sub>值应匹配较小 D<sub>2</sub>、D<sub>3</sub> 值。  
2. 工程量按井筒 D<sub>1</sub>、D<sub>2</sub>、D<sub>3</sub> 的最小管径计算。  
3. 盖板工程量详见盖板配筋图。

检  
查  
井  
表  
型  
圆  
形  
检  
查  
井  
矩  
形  
直  
线  
检  
查  
井  
矩  
形  
三  
通  
检  
查  
井  
矩  
形  
四  
通  
检  
查  
井  
异  
型  
三  
通  
检  
查  
井  
矩  
形  
小  
井  
三  
通  
矩  
形  
小  
井  
四  
通



检  
查  
井  
表  
型  
圆  
形  
检  
查  
井  
矩  
形  
直  
线  
矩  
形  
三  
通  
矩  
形  
四  
通  
异  
型  
三  
通  
矩  
形  
小  
三  
通  
矩  
形  
小  
四  
通

矩形小四通混凝土污水检查井（J06wh）各部尺寸及工程量表（有地下水， $0.8\text{m} \leq H_s \leq 2.0\text{m}$ ）

| 管径 (mm) |                |                                | 各部尺寸 (mm) |      |      |      | 0.8m≤H <sub>s</sub> ≤2.0m |                        |                |                   |                                |                                |           |        | 流槽<br>(m <sup>3</sup> ) | 盖板型号 |                         |
|---------|----------------|--------------------------------|-----------|------|------|------|---------------------------|------------------------|----------------|-------------------|--------------------------------|--------------------------------|-----------|--------|-------------------------|------|-------------------------|
| D       | D <sub>1</sub> | D <sub>2</sub> 、D <sub>3</sub> | A         | B    | R    | H    | b<br>(mm)                 | h <sub>d</sub><br>(mm) | 钢筋直径 (mm)      |                   | 井墙<br>混凝土<br>(m <sup>3</sup> ) | 底板<br>混凝土<br>(m <sup>3</sup> ) | 钢筋重量 (kg) |        |                         |      | 垫层<br>(m <sup>3</sup> ) |
|         |                |                                |           |      |      |      |                           |                        | d <sub>0</sub> | d <sub>1</sub> @s |                                |                                | 井墙        | 底板     |                         |      |                         |
| 1000    | 600~1000       | 400~600                        | 2000      | 1500 | 1000 | 2900 | 200                       | 250                    | Φ12            | Φ12@200           | 4.19                           | 1.37                           | 471.39    | 99.46  | 0.59                    | 1.88 | J06B1                   |
| 1200    | 600~1200       | 500~700                        | 2400      | 1800 | 1200 | 3120 |                           |                        |                |                   | 5.27                           | 1.80                           | 590.59    | 133.34 | 0.78                    | 3.41 | J06B2                   |
| 1400    | 700~1400       | 500~800                        | 2800      | 2000 | 1400 | 3340 |                           |                        |                |                   | 6.28                           | 2.21                           | 702.51    | 163.11 | 0.95                    | 5.50 | J06B3                   |
| 1600    | 700~1600       | 600~900                        | 3200      | 2300 | 1600 | 3560 |                           |                        |                |                   | 7.55                           | 2.76                           | 829.78    | 199.27 | 1.17                    | 8.39 | J06B4                   |
| 1800    | 700~1800       | 600~900                        | 3600      | 2500 | 1800 | 3780 |                           |                        | 8.82           | 3.26              | 1305.90                        | 368.75                         | 1.38      | 11.67  | J06B5                   |      |                         |
| 2000    | 800~2000       | 700~1100                       | 4000      | 2800 | 2000 | 4000 |                           |                        | 10.25          | 3.91              | 1560.93                        | 448.66                         | 1.65      | 16.10  | J06B6                   |      |                         |
| 2200    | 800~2200       | 800~1200                       | 4400      | 3100 | 2200 | 4220 |                           |                        | 11.81          | 4.63              | 1777.45                        | 522.65                         | 1.94      | 21.73  | J06B7                   |      |                         |

矩形小四通混凝土污水检查井（J06wh）各部尺寸及工程量表（有地下水， $0.4\text{m} \leq H_s < 0.8\text{m}$ 、 $2.0\text{m} < H_s \leq 4.0\text{m}$ ）


| 管径 (mm) |                |                                | 各部尺寸 (mm) |      |      |      | 0.4m≤H <sub>S</sub> <0.8m、2.0m<H <sub>S</sub> ≤4.0m |                        |                |                   |                                |                                |           |        | 流槽<br>(m <sup>3</sup> ) | 盖板型号  |                         |
|---------|----------------|--------------------------------|-----------|------|------|------|-----------------------------------------------------|------------------------|----------------|-------------------|--------------------------------|--------------------------------|-----------|--------|-------------------------|-------|-------------------------|
| D       | D <sub>1</sub> | D <sub>2</sub> 、D <sub>3</sub> | A         | B    | R    | H    | b<br>(mm)                                           | h <sub>d</sub><br>(mm) | 钢筋直径 (mm)      |                   | 井墙<br>混凝土<br>(m <sup>3</sup> ) | 底板<br>混凝土<br>(m <sup>3</sup> ) | 钢筋重量 (kg) |        |                         |       | 垫层<br>(m <sup>3</sup> ) |
|         |                |                                |           |      |      |      |                                                     |                        | d <sub>0</sub> | d <sub>1</sub> @s |                                |                                | 井墙        | 底板     |                         |       |                         |
| 1000    | 600~1000       | 400~600                        | 2000      | 1500 | 1000 | 2900 | 200                                                 | 250                    | Φ12            | Φ12@100           | 4.19                           | 1.37                           | 471.39    | 149.18 | 0.59                    | 1.88  | J06B1                   |
| 1200    | 600~1200       | 500~700                        | 2400      | 1800 | 1200 | 3120 |                                                     |                        |                |                   | 5.27                           | 1.80                           | 590.59    | 200.01 | 0.78                    | 3.41  | J06B2                   |
| 1400    | 700~1400       | 500~800                        | 2800      | 2000 | 1400 | 3340 | 250                                                 | 300                    | Φ14            | Φ14@100           | 8.02                           | 2.84                           | 979.35    | 283.60 | 1.01                    | 5.50  | J06B3                   |
| 1600    | 700~1600       | 600~900                        | 3200      | 2300 | 1600 | 3560 |                                                     |                        |                |                   | 9.61                           | 3.51                           | 1172.44   | 433.14 | 1.24                    | 8.39  | J06B4                   |
| 1800    | 700~1800       | 600~900                        | 3600      | 2500 | 1800 | 3780 |                                                     |                        | 11.22          |                   | 4.13                           | 1352.28                        | 508.74    | 1.45   | 11.67                   | J06B5 |                         |
| 2000    | 800~2000       | 700~1100                       | 4000      | 2800 | 2000 | 4000 |                                                     |                        | 13.01          |                   | 4.94                           | 1590.89                        | 598.83    | 1.73   | 16.10                   | J06B6 |                         |
| 2200    | 800~2200       | 800~1200                       | 4400      | 3100 | 2200 | 4220 |                                                     |                        | Φ16            |                   | 14.97                          | 5.81                           | 2391.24   | 787.30 | 2.03                    | 21.73 | J06B7                   |

注：1. D<sub>1</sub>、D<sub>2</sub>、D<sub>3</sub>应与下游管径 D 流量匹配，较大 D<sub>1</sub>值应匹配较小 D<sub>2</sub>、D<sub>3</sub> 值。  
2. 工程量按井筒D<sub>1</sub>、D<sub>2</sub>、D<sub>3</sub>的最小管径计算。  
3. 盖板工程量详见盖板配筋图。

检  
查  
井  
表  
型  
圆  
形  
检  
查  
井  
矩  
形  
直  
线  
矩  
形  
三  
通  
矩  
形  
四  
通  
异  
型  
三  
通  
矩  
形  
小  
三  
通  
矩  
形  
小  
四  
通



检查井井型  
圆形检查井  
矩形直线  
检查井  
矩形三通  
检查井  
矩形四通  
检查井  
异型三通  
检查井  
矩形小三通  
检查井  
矩形小四通  
检查井

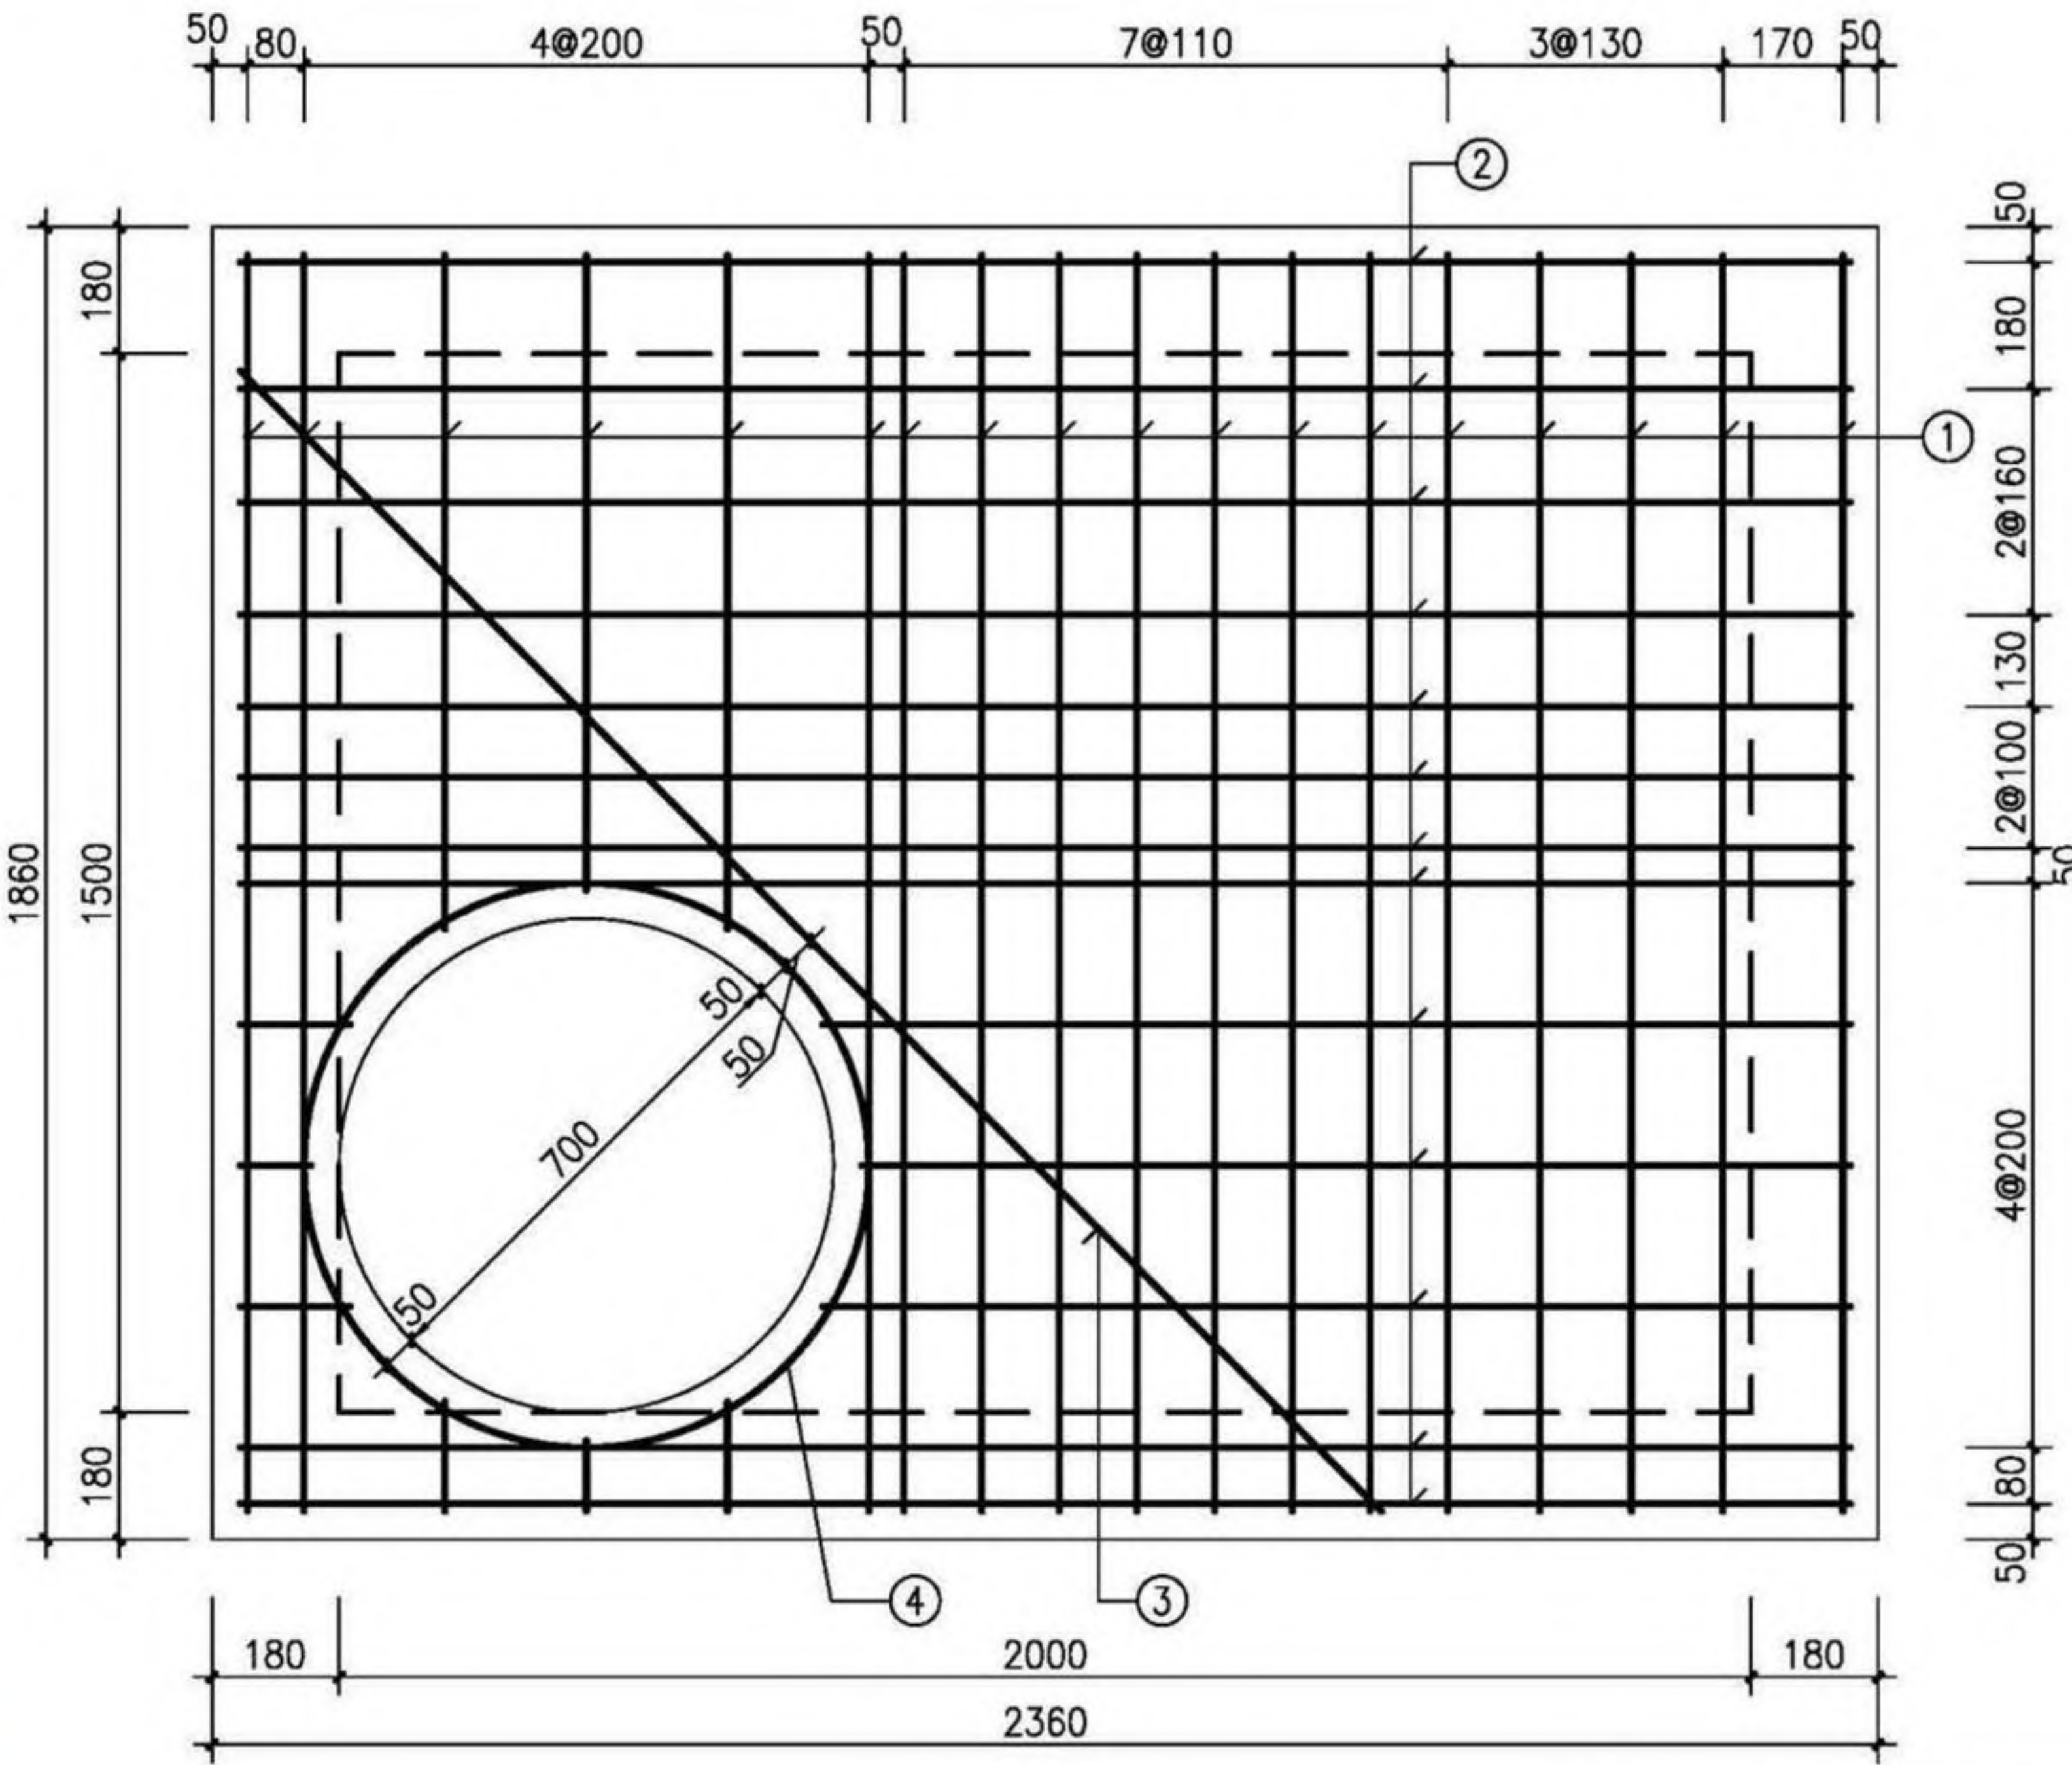

平面图

盖板规格表

| 盖板型号    | 盖板覆土厚<br>(m)                                 | 板厚h<br>(mm) | 混凝土<br>(m³) |
|---------|----------------------------------------------|-------------|-------------|
| J06B1-1 | $0.8 \leq H_s \leq 2.0$                      | 140         | 0.56        |
| J06B1-2 | $0.4 \leq H_s < 0.8$<br>$2.0 < H_s \leq 4.0$ | 160         | 0.64        |

钢筋表

| 编号 | 型式 | J06B1-1 |    | J06B1-2 |    | 长度<br>(mm) |
|----|----|---------|----|---------|----|------------|
|    |    | 规格      | 数量 | 规格      | 数量 |            |
| ①  | —  | Φ14     | 18 | Φ16     | 18 | 1780       |
| ②  | —  | Φ12     | 13 | Φ14     | 13 | 2280       |
| ③  | —  | Φ12     | 1  | Φ14     | 1  | 2280       |
| ④  | ○  | Φ12     | 1  | Φ12     | 1  | 2510       |

说明：1. 钢筋放下层；③号筋在最上层；  
钢筋遇洞口断开。  
2. ④号钢筋不包括搭接或焊接长度。

- 注：1. 材料：混凝土为C30；钢筋：Φ—HPB300，Φ—HRB400。  
2. 混凝土保护层厚度：40mm。  
3. 设计覆土深度：0.4m~4.0m。  
4. 盖板如预制，加设吊环，吊环钢筋不小于4Φ10，吊环做法详见第330页。  
5. Φ700人孔可改为Φ800，钢筋直径、根数及相对位置不变。  
6. 其他详见总说明。


|                                       |    |    |    |     |     |    |     |     |        |
|---------------------------------------|----|----|----|-----|-----|----|-----|-----|--------|
| 矩形小四通雨、污水检查井 (D=1000)<br>盖板配筋 (J06B1) |    |    |    |     |     |    |     | 图集号 | 20S515 |
| 审核                                    | 何彬 | 何彬 | 校对 | 王晓玥 | 王晓玥 | 设计 | 高兴军 | 页   | 151    |

检查井井型  
圆形检查井  
矩形直线  
检查井  
矩形三通  
检查井  
矩形四通  
检查井  
异型三通  
检查井  
矩形小三通  
检查井  
矩形小四通  
检查井



检查井井型  
圆形检查井  
矩形直线  
检查井  
矩形三通  
检查井  
矩形四通  
检查井  
异型三通  
检查井  
矩形小三通  
检查井  
矩形小四通  
检查井

检查井井型  
圆形检查井  
矩形直线  
检查井  
矩形三通  
检查井  
矩形四通  
检查井  
异型三通  
检查井  
矩形小三通  
检查井  
矩形小四通  
检查井

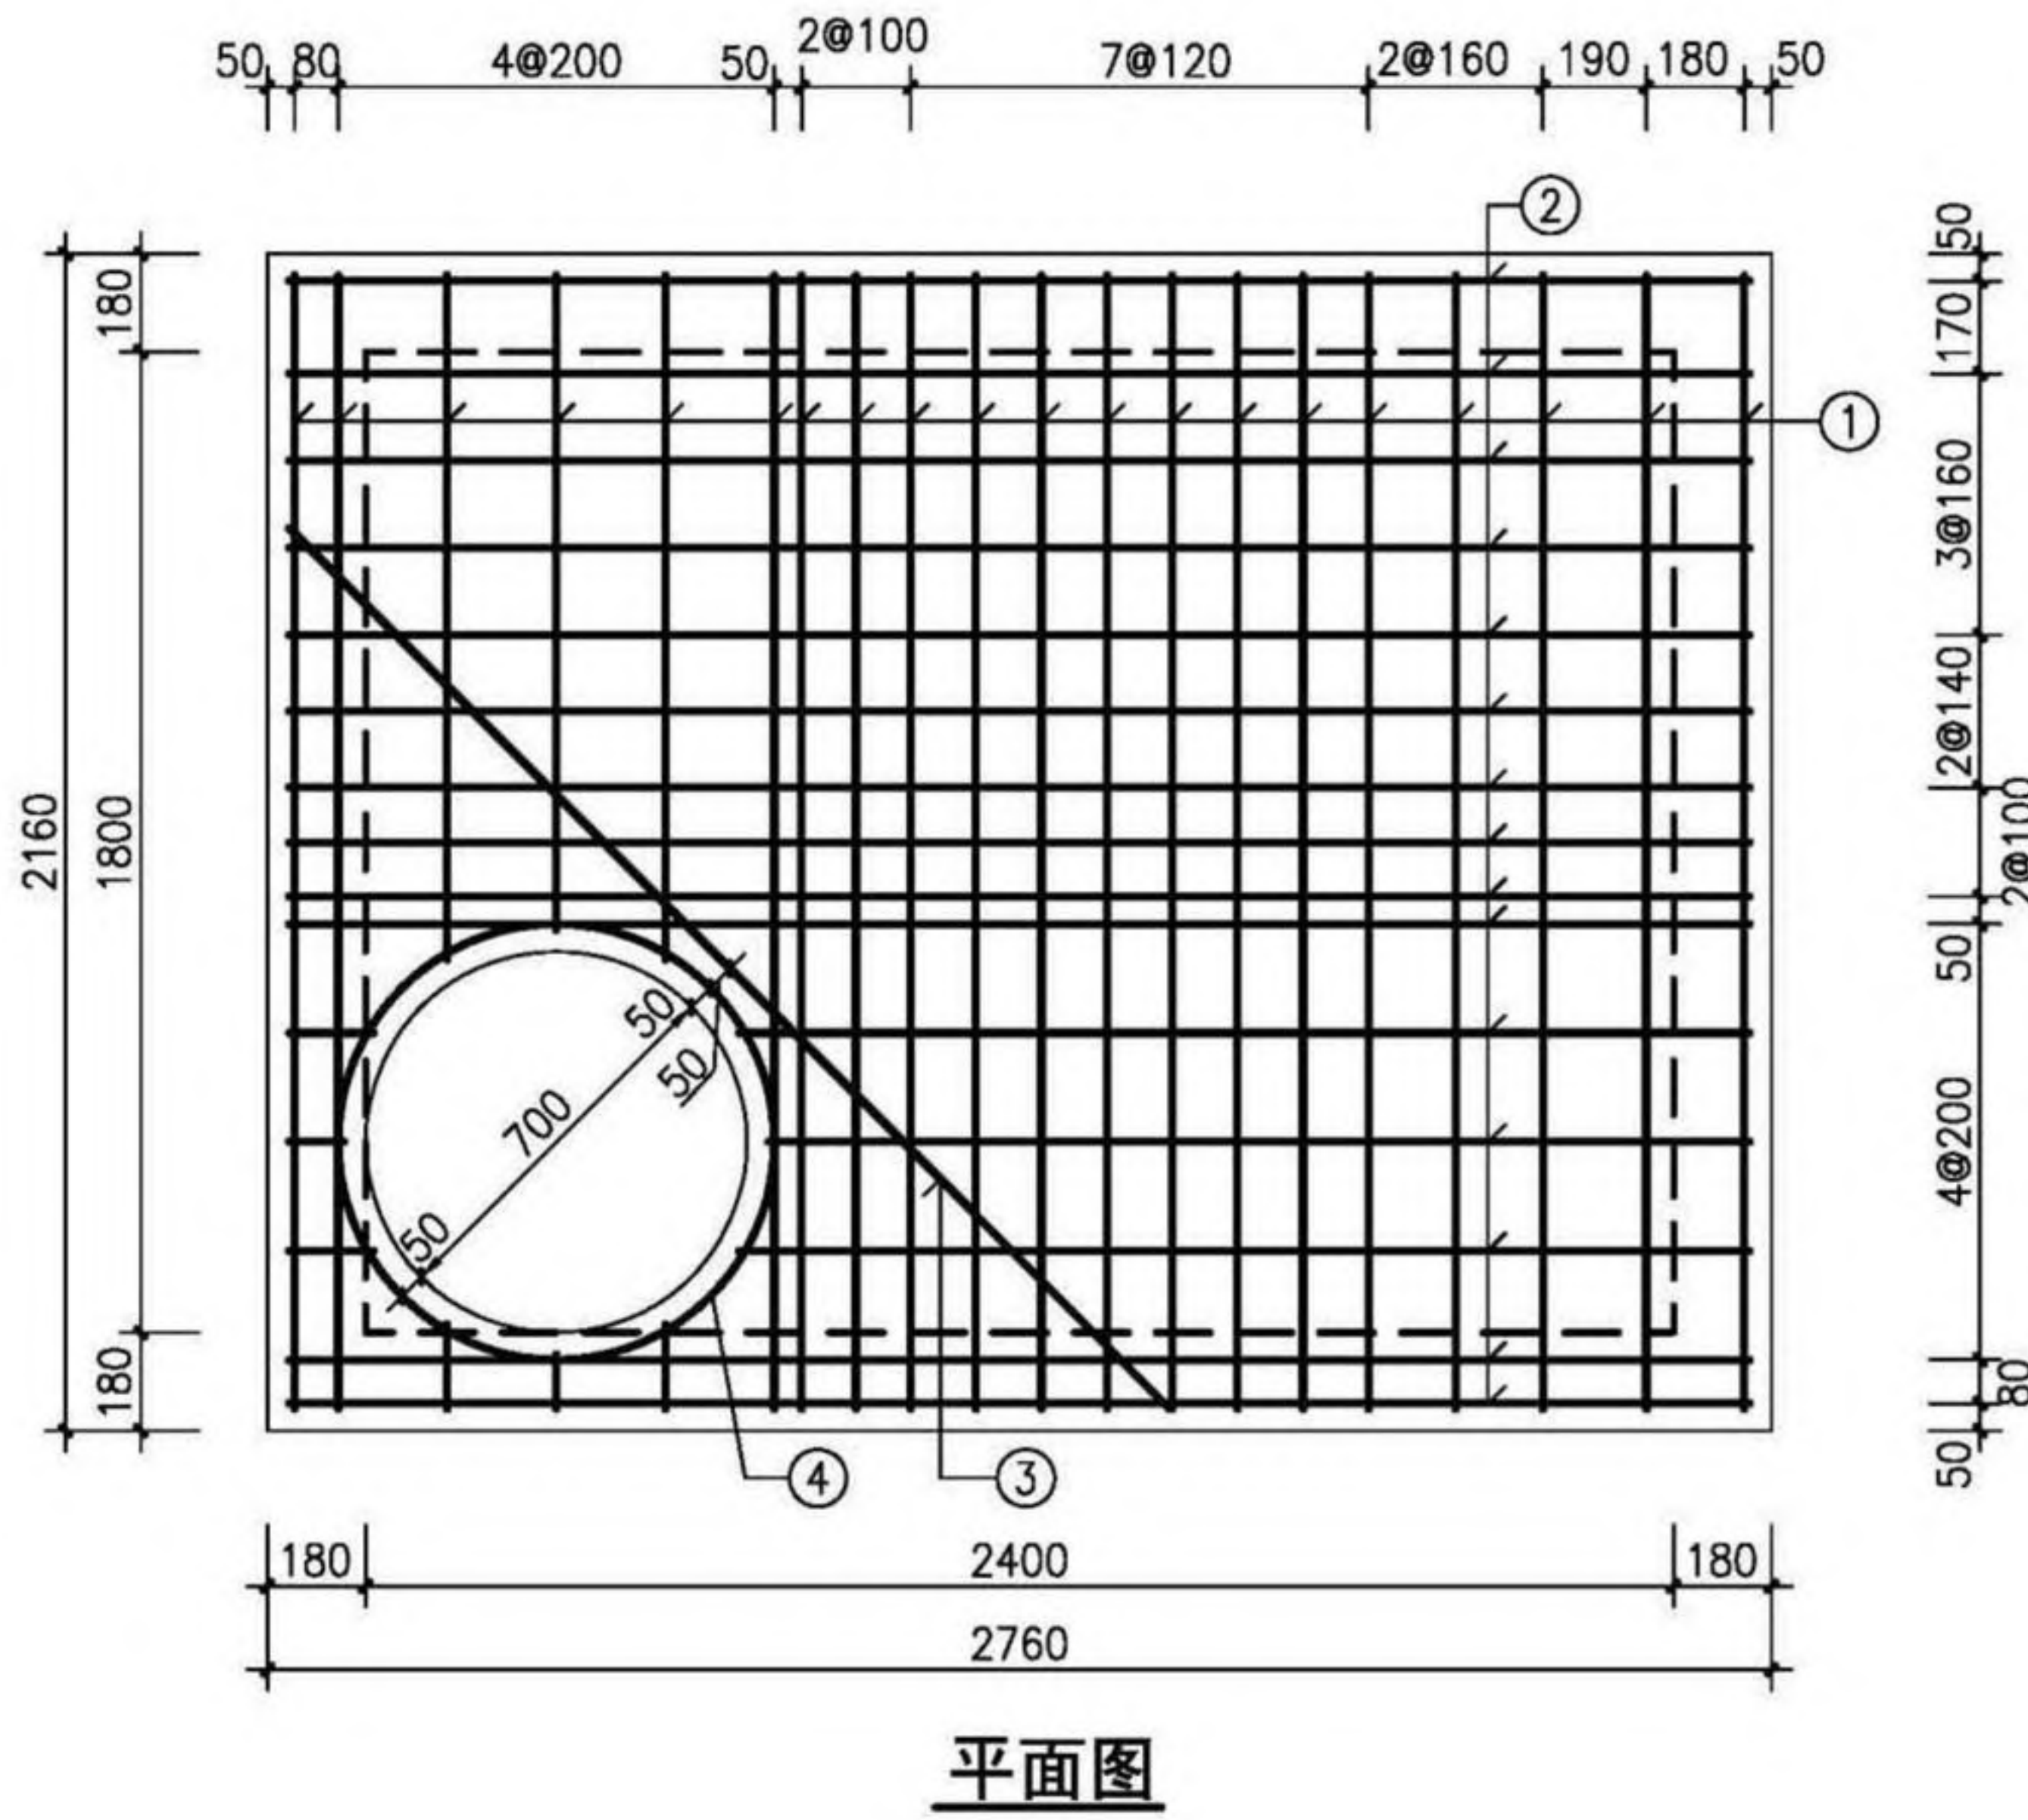

盖板规格表

| 盖板型号    | 盖板覆土厚<br>(m)                                 | 板厚 $h$<br>(mm) | 混凝土<br>( $m^3$ ) |
|---------|----------------------------------------------|----------------|------------------|
| J06B2-1 | $0.8 \leq H_s \leq 2.0$                      | 160            | 0.89             |
| J06B2-2 | $0.4 \leq H_s < 0.8$<br>$2.0 < H_s \leq 4.0$ | 180            | 1.00             |

钢筋表


| 编号 | 型式 | J06B2-1   |    | J06B2-2   |    | 长度<br>(mm) |
|----|----|-----------|----|-----------|----|------------|
|    |    | 规格        | 数量 | 规格        | 数量 |            |
| ①  | —  | $\Phi 14$ | 20 | $\Phi 16$ | 20 | 2080       |
| ②  | —  | $\Phi 12$ | 15 | $\Phi 14$ | 15 | 2680       |
| ③  | —  | $\Phi 12$ | 1  | $\Phi 14$ | 1  | 2280       |
| ④  | ○  | $\Phi 12$ | 1  | $\Phi 12$ | 1  | 2510       |

说明：1. 钢筋放下层；③号筋在最上层；  
钢筋遇洞口断开。  
2. ④号钢筋不包括搭接或焊接长度。

- 注：1. 材料：混凝土为C30；钢筋： $\Phi$ —HPB300， $\Phi$ —HRB400。  
2. 混凝土保护层厚度：40mm。  
3. 设计覆土深度：0.4m~4.0m。  
4. 盖板如预制，加设吊环，吊环钢筋不小于4 $\Phi 12$ ，吊环做法详见第330页。  
5.  $\Phi 700$ 人孔可改为 $\Phi 800$ ，钢筋直径、根数及相对位置不变。  
6. 其他详见总说明。



检查井井型  
圆形检查井  
矩形检查井  
矩形三通检查井  
矩形四通检查井  
异型三通检查井  
矩形小三通检查井  
矩形小四通检查井

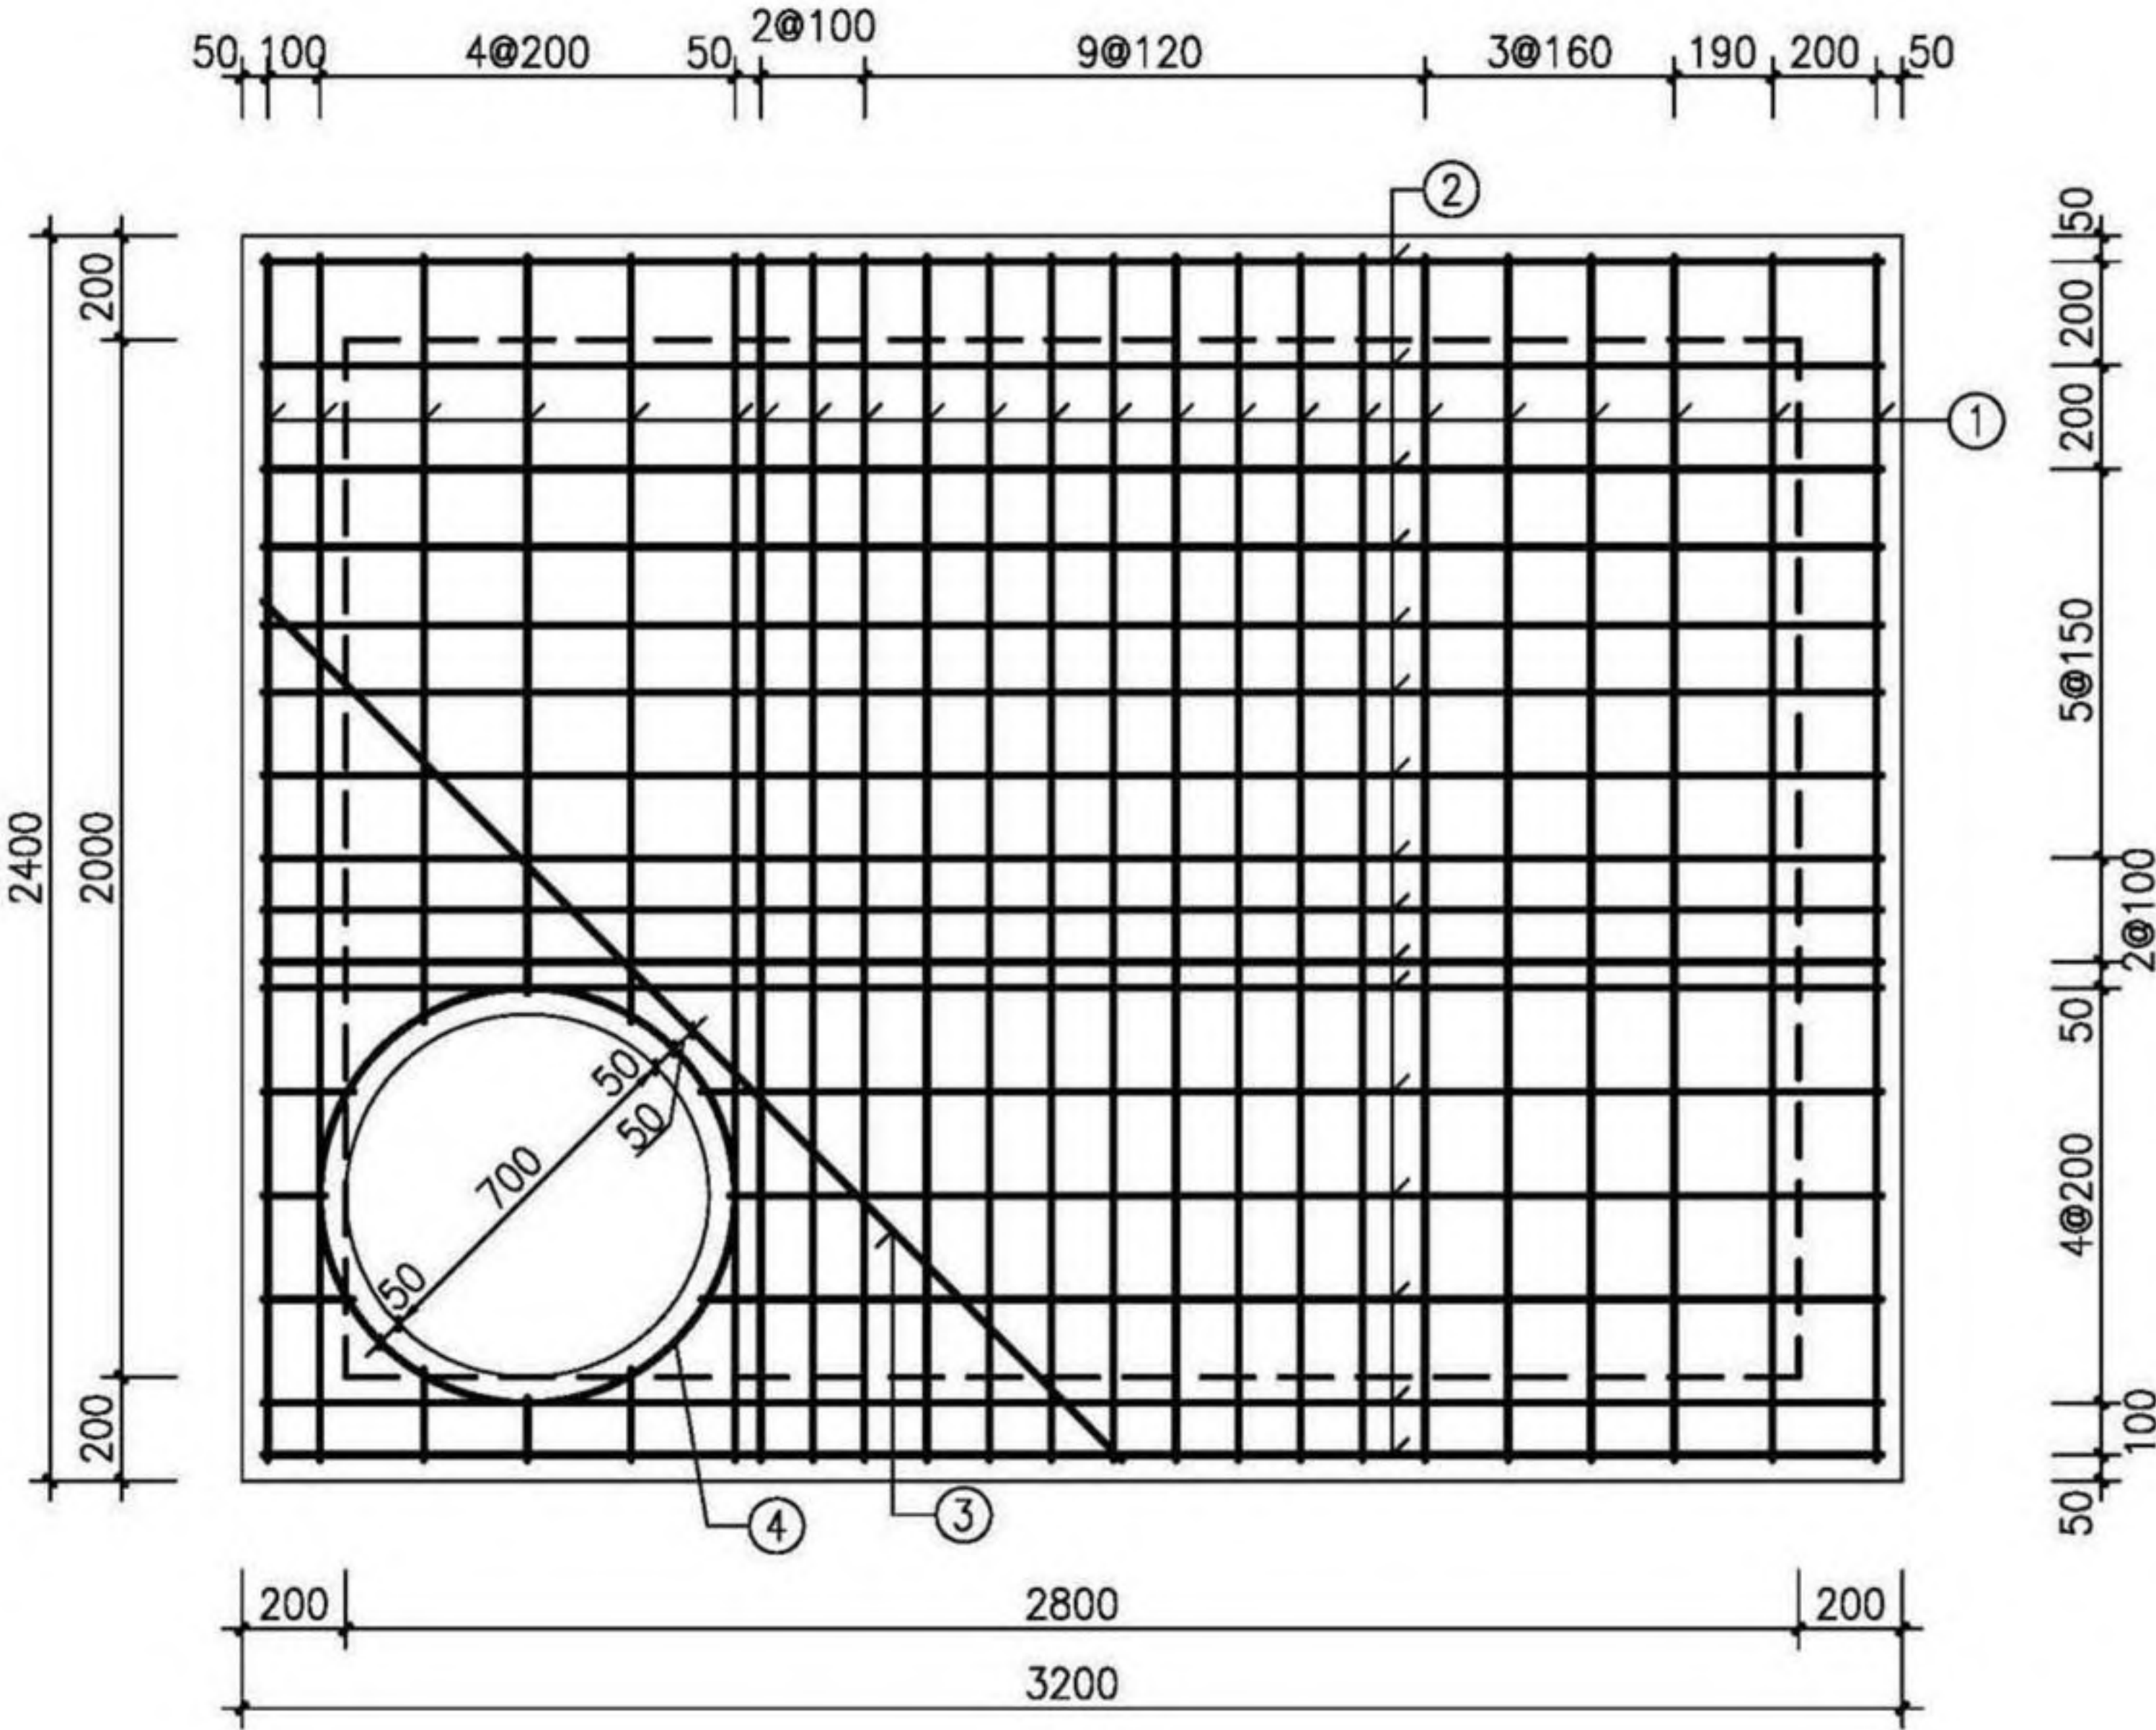

平面图

盖板规格表

| 盖板型号    | 盖板覆土厚<br>(m)                                 | 板厚 $h$<br>(mm) | 混凝土<br>( $m^3$ ) |
|---------|----------------------------------------------|----------------|------------------|
| J06B3-1 | $0.8 \leq H_s \leq 2.0$                      | 180            | 1.31             |
| J06B3-2 | $0.4 \leq H_s < 0.8$<br>$2.0 < H_s \leq 4.0$ | 200            | 1.46             |

钢筋表

| 编号                                                     | 型式 | J06B3-1   |    | J06B3-2   |    | 长度<br>(mm) |
|--------------------------------------------------------|----|-----------|----|-----------|----|------------|
|                                                        |    | 规格        | 数量 | 规格        | 数量 |            |
| ①                                                      | —  | $\Phi 14$ | 23 | $\Phi 16$ | 23 | 2320       |
| ②                                                      | —  | $\Phi 12$ | 16 | $\Phi 14$ | 16 | 3120       |
| ③                                                      | —  | $\Phi 12$ | 1  | $\Phi 14$ | 1  | 2340       |
| ④                                                      | ○  | $\Phi 12$ | 1  | $\Phi 12$ | 1  | 2510       |
| 说明：1. 钢筋放下层；③号筋在最上层；<br>钢筋遇洞口断开。<br>2. ④号钢筋不包括搭接或焊接长度。 |    |           |    |           |    |            |

- 注：1. 材料：混凝土为C30；钢筋： $\Phi$ -HPB300， $\Phi$ -HRB400。  
2. 混凝土保护层厚度：40mm。  
3. 设计覆土深度：0.4m~4.0m。  
4. 盖板如预制，加设吊环，吊环钢筋不小于4 $\Phi 14$ ，吊环做法详见第330页。  
5.  $\Phi 700$ 人孔可改为 $\Phi 800$ ，钢筋直径、根数及相对位置不变。  
6. 其他详见总说明。

矩形小四通雨、污水检查井 (D=1400)  
盖板配筋 (J06B3)

图集号 20S515

审核 何彬 何彬 校对 王晓玥 王晓玥 设计 高兴军 高兴军

页 153

检查井井型  
圆形检查井  
矩形检查井  
矩形三通检查井  
矩形四通检查井  
异型三通检查井  
矩形小三通检查井  
矩形小四通检查井



检查井井型  
圆形检查井  
矩形直线  
检查井  
矩形三通  
检查井  
矩形四通  
检查井  
异型三通  
检查井  
矩形三通  
检查井  
矩形四通  
检查井

检查井井型  
圆形检查井  
矩形直线  
检查井  
矩形三通  
检查井  
矩形四通  
检查井  
异型三通  
检查井  
矩形三通  
检查井  
矩形四通  
检查井

盖板规格表


| 盖板型号    | 盖板覆土厚<br>(m)                                 | 板厚 $h$<br>(mm) | 混凝土<br>( $m^3$ ) |
|---------|----------------------------------------------|----------------|------------------|
| J06B4-1 | $0.8 \leq H_s \leq 2.0$                      | 200            | 1.87             |
| J06B4-2 | $0.4 \leq H_s < 0.8$<br>$2.0 < H_s \leq 4.0$ | 220            | 2.05             |

钢筋表

| 编号 | 型式 | J06B4-1   |    | J06B4-2   |    | 长度<br>(mm) |
|----|----|-----------|----|-----------|----|------------|
|    |    | 规格        | 数量 | 规格        | 数量 |            |
| ①  | —  | $\Phi 14$ | 27 | $\Phi 16$ | 27 | 2620       |
| ②  | —  | $\Phi 12$ | 17 | $\Phi 14$ | 17 | 3520       |
| ③  | —  | $\Phi 16$ | 1  | $\Phi 18$ | 1  | 2340       |
| ④  | ○  | $\Phi 12$ | 1  | $\Phi 12$ | 1  | 2510       |

说明：1. 钢筋放下层；③号筋在最上层；  
钢筋遇洞口断开。  
2. ④号钢筋不包括搭接或焊接长度。

注：1. 材料：混凝土为C30；钢筋： $\Phi$ -HPB300， $\Phi$ -HRB400。  
2. 混凝土保护层厚度：40mm。  
3. 设计覆土深度：0.4m~4.0m。  
4. 盖板如预制，加设吊环，吊环钢筋不小于4 $\Phi 16$ ，吊环做法详见第330页。  
5.  $\Phi 700$ 人孔可改为 $\Phi 800$ ，钢筋直径、根数及相对位置不变。  
6. 其他详见总说明。

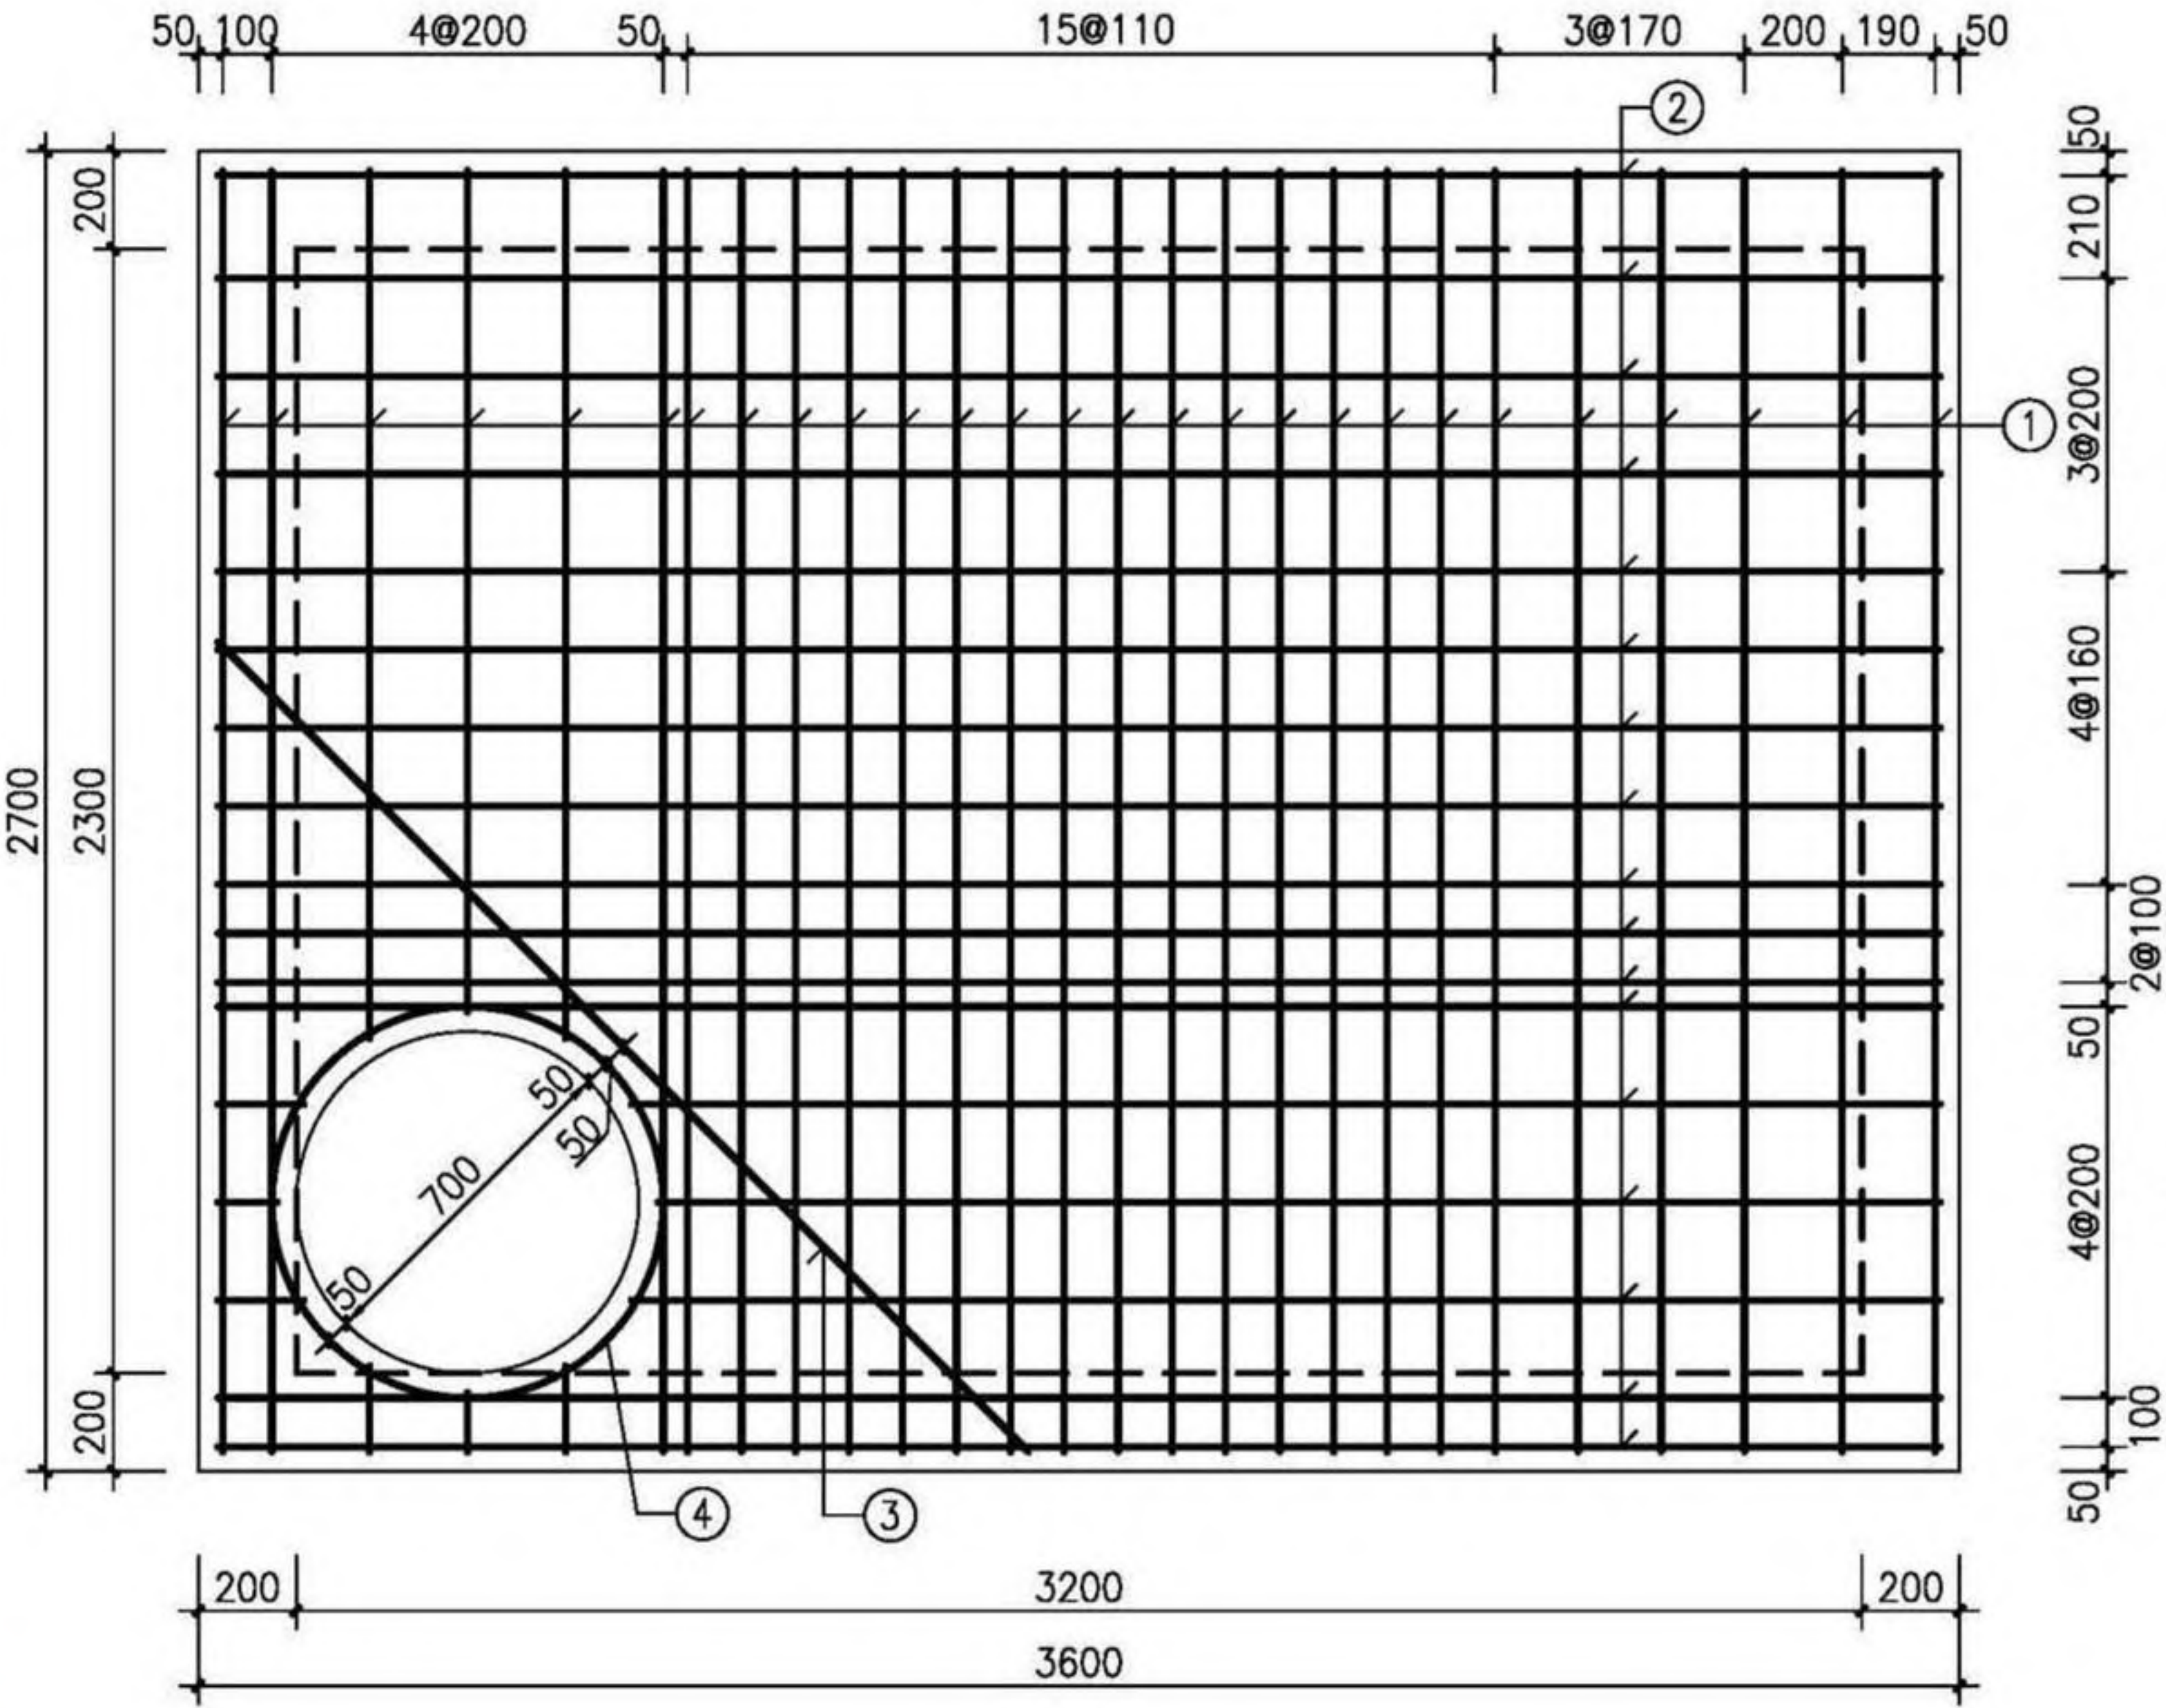

平面图

矩形小四通雨、污水检查井 ( $D=1600$ )  
盖板配筋 (J06B4)


审核 何彬 何彬 校对 王晓玥 王晓玥 设计 高兴军 高兴军

图集号 20S515

页 154



检查井井型  
圆形检查井  
矩形直线  
检查井  
矩形三通  
检查井  
矩形四通  
检查井  
异型三通  
检查井  
矩形小三通  
检查井  
矩形小四通  
检查井

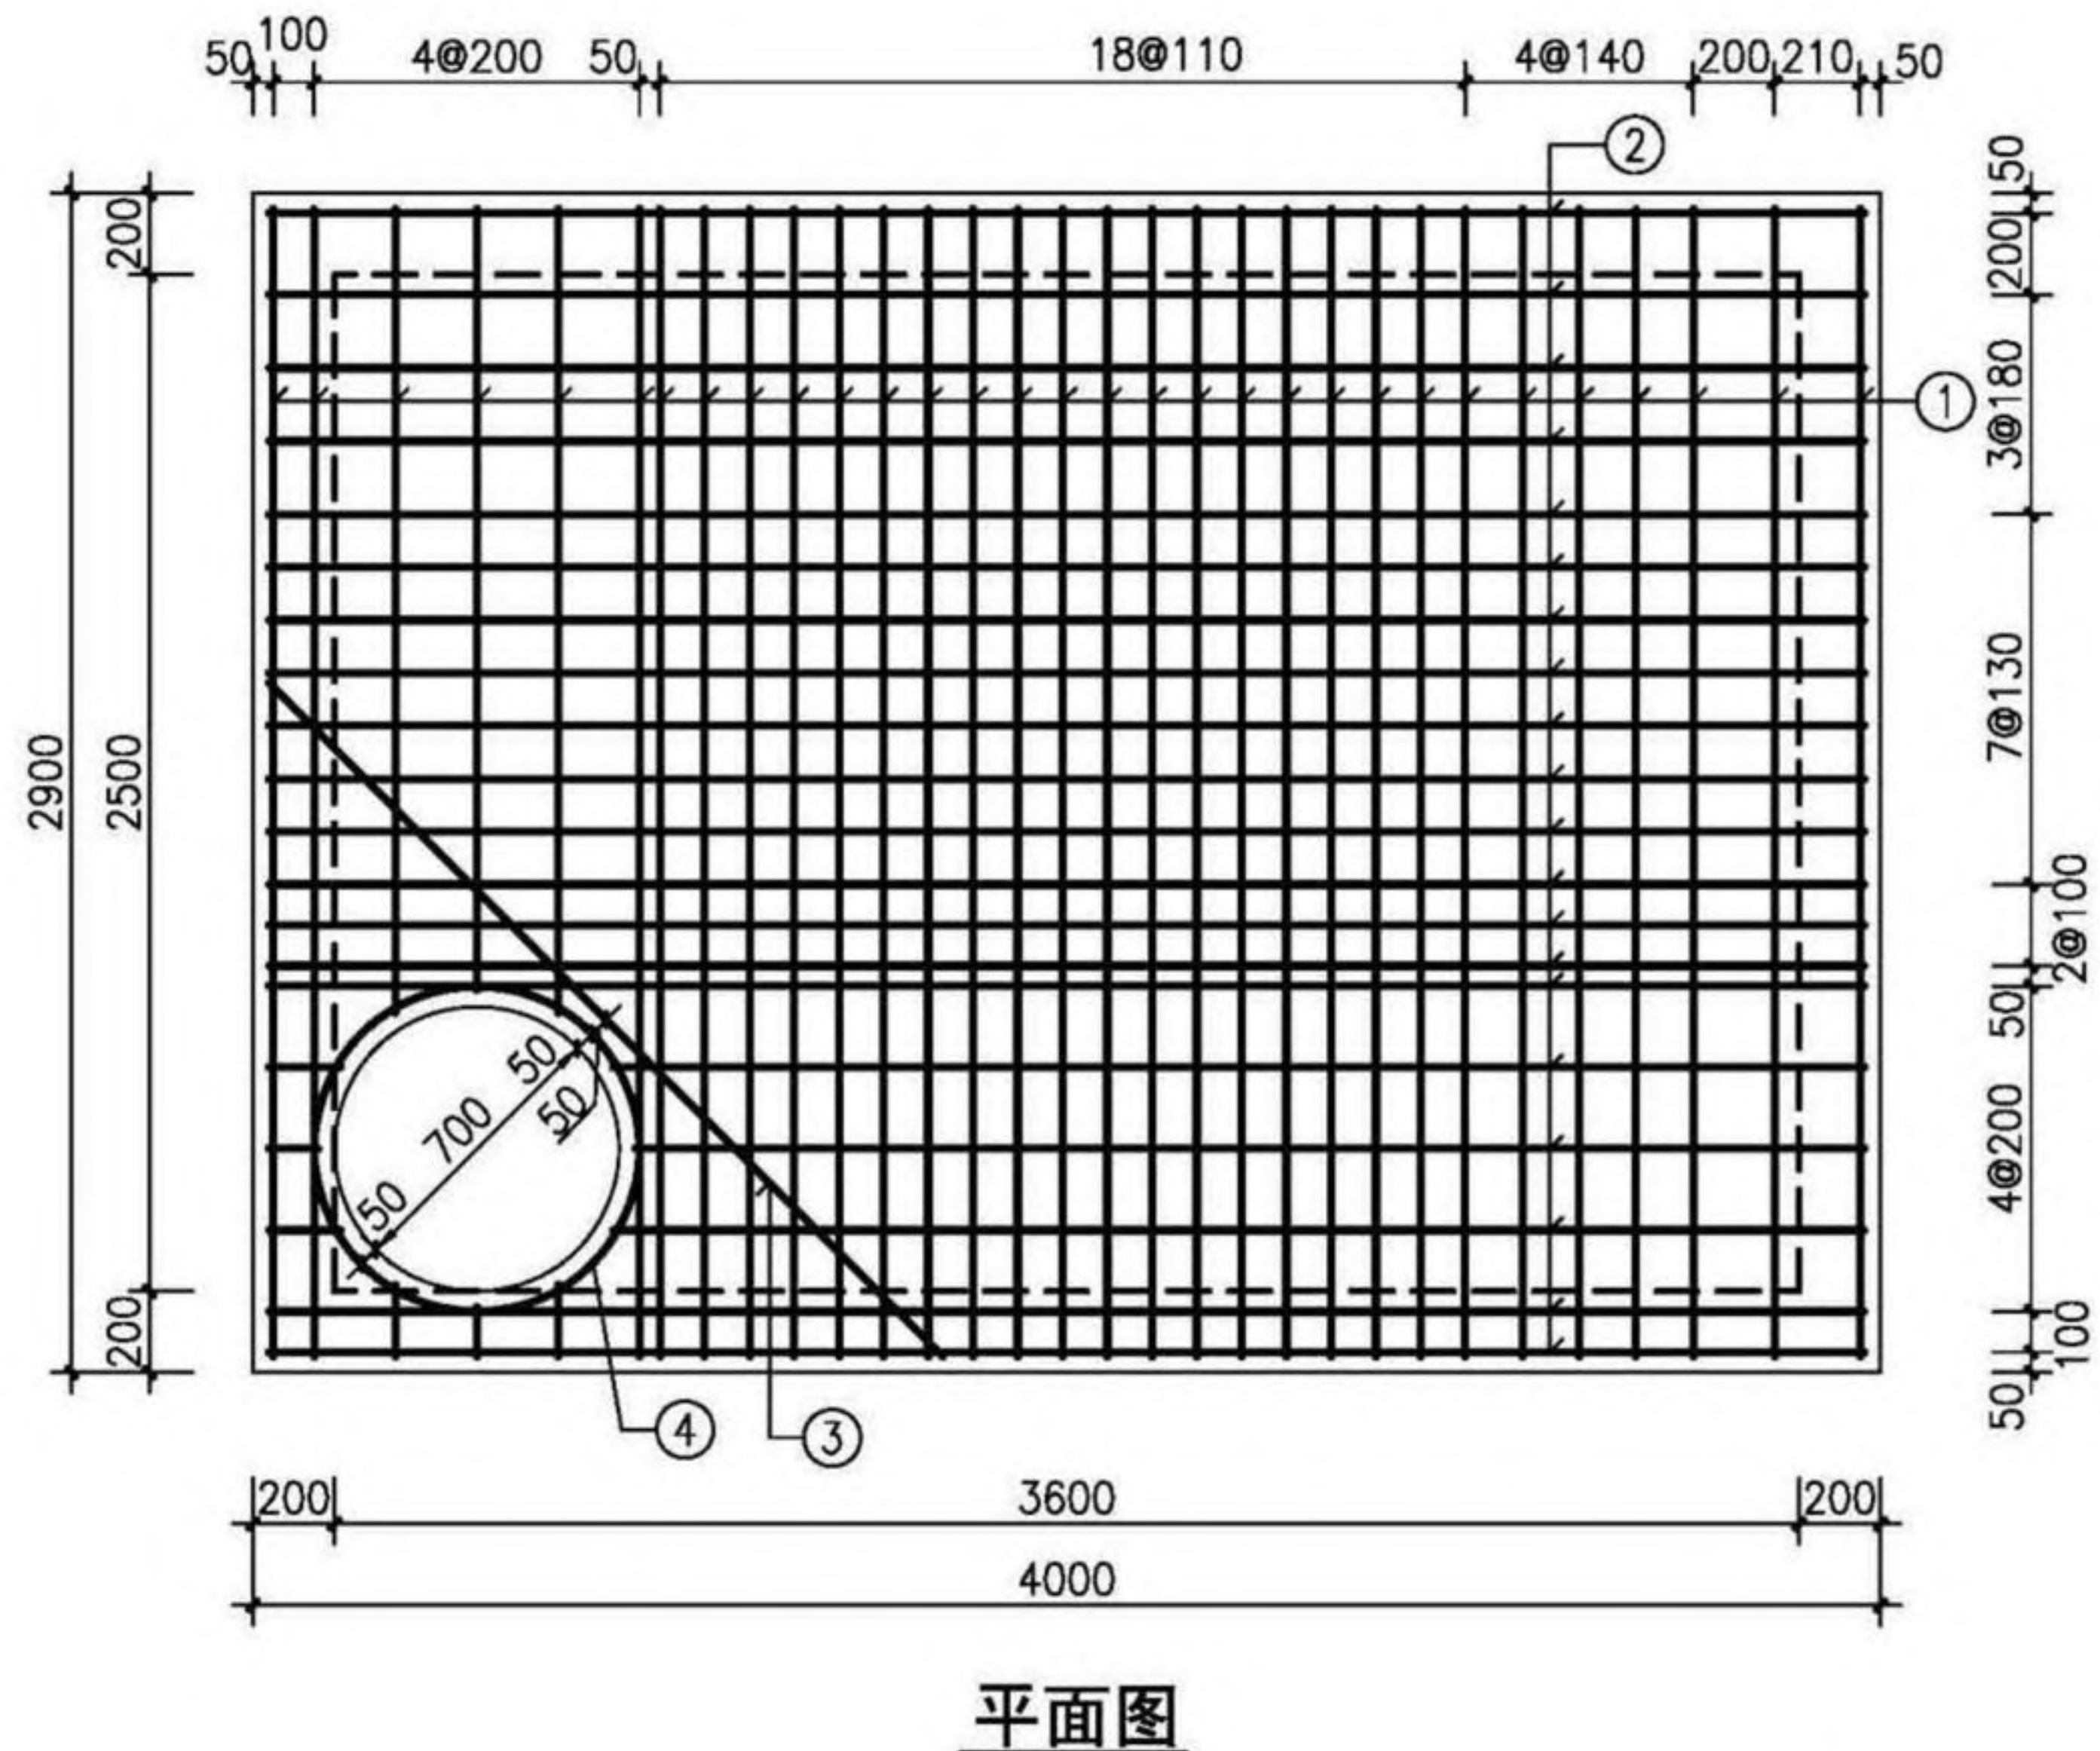

平面图

盖板规格表

| 盖板型号    | 盖板覆土厚<br>(m)                                 | 板厚 $h$<br>(mm) | 混凝土<br>( $m^3$ ) |
|---------|----------------------------------------------|----------------|------------------|
| J06B5-1 | $0.8 \leq H_s \leq 2.0$                      | 200            | 2.24             |
| J06B5-2 | $0.4 \leq H_s < 0.8$<br>$2.0 < H_s \leq 4.0$ | 220            | 2.47             |

钢筋表

| 编号 | 型式 | J06B5-1   |    | J06B5-2   |    | 长度<br>(mm) |
|----|----|-----------|----|-----------|----|------------|
|    |    | 规格        | 数量 | 规格        | 数量 |            |
| ①  | —  | $\Phi 16$ | 31 | $\Phi 18$ | 31 | 2820       |
| ②  | —  | $\Phi 14$ | 20 | $\Phi 16$ | 20 | 3920       |
| ③  | —  | $\Phi 14$ | 1  | $\Phi 16$ | 1  | 2340       |
| ④  | ○  | $\Phi 12$ | 1  | $\Phi 12$ | 1  | 2510       |

说明：1. 钢筋放下层；③号筋在最上层；  
钢筋遇洞口断开。  
2. ④号钢筋不包括搭接或焊接长度。

- 注：1. 材料：混凝土为C30；钢筋： $\Phi$ -HPB300， $\Phi$ -HRB400。  
2. 混凝土保护层厚度：40mm。  
3. 设计覆土深度：0.4m~4.0m。  
4. 盖板宜原位现浇；若预制，加设吊环，吊环钢筋不小于4 $\Phi 18$ ，吊环做法详见第330页；盖板跨中起拱20mm。  
5.  $\Phi 700$ 人孔可改为 $\Phi 800$ ，钢筋直径、根数及相对位置不变。  
6. 其他详见总说明。

矩形小四通雨、污水检查井 (D=1800)  
盖板配筋 (J06B5)

图集号 20S515


审核 何彬 何彬 校对 王晓玥 王晓玥 设计 高兴军 高兴军

页 155

检查井井型  
圆形检查井  
矩形直线  
检查井  
矩形三通  
检查井  
矩形四通  
检查井  
异型三通  
检查井  
矩形小三通  
检查井  
矩形小四通  
检查井



检查井井型  
圆形检查井  
矩形检查井  
矩形三通检查井  
矩形四通检查井  
异型三通检查井  
矩形小三通检查井  
矩形小四通检查井

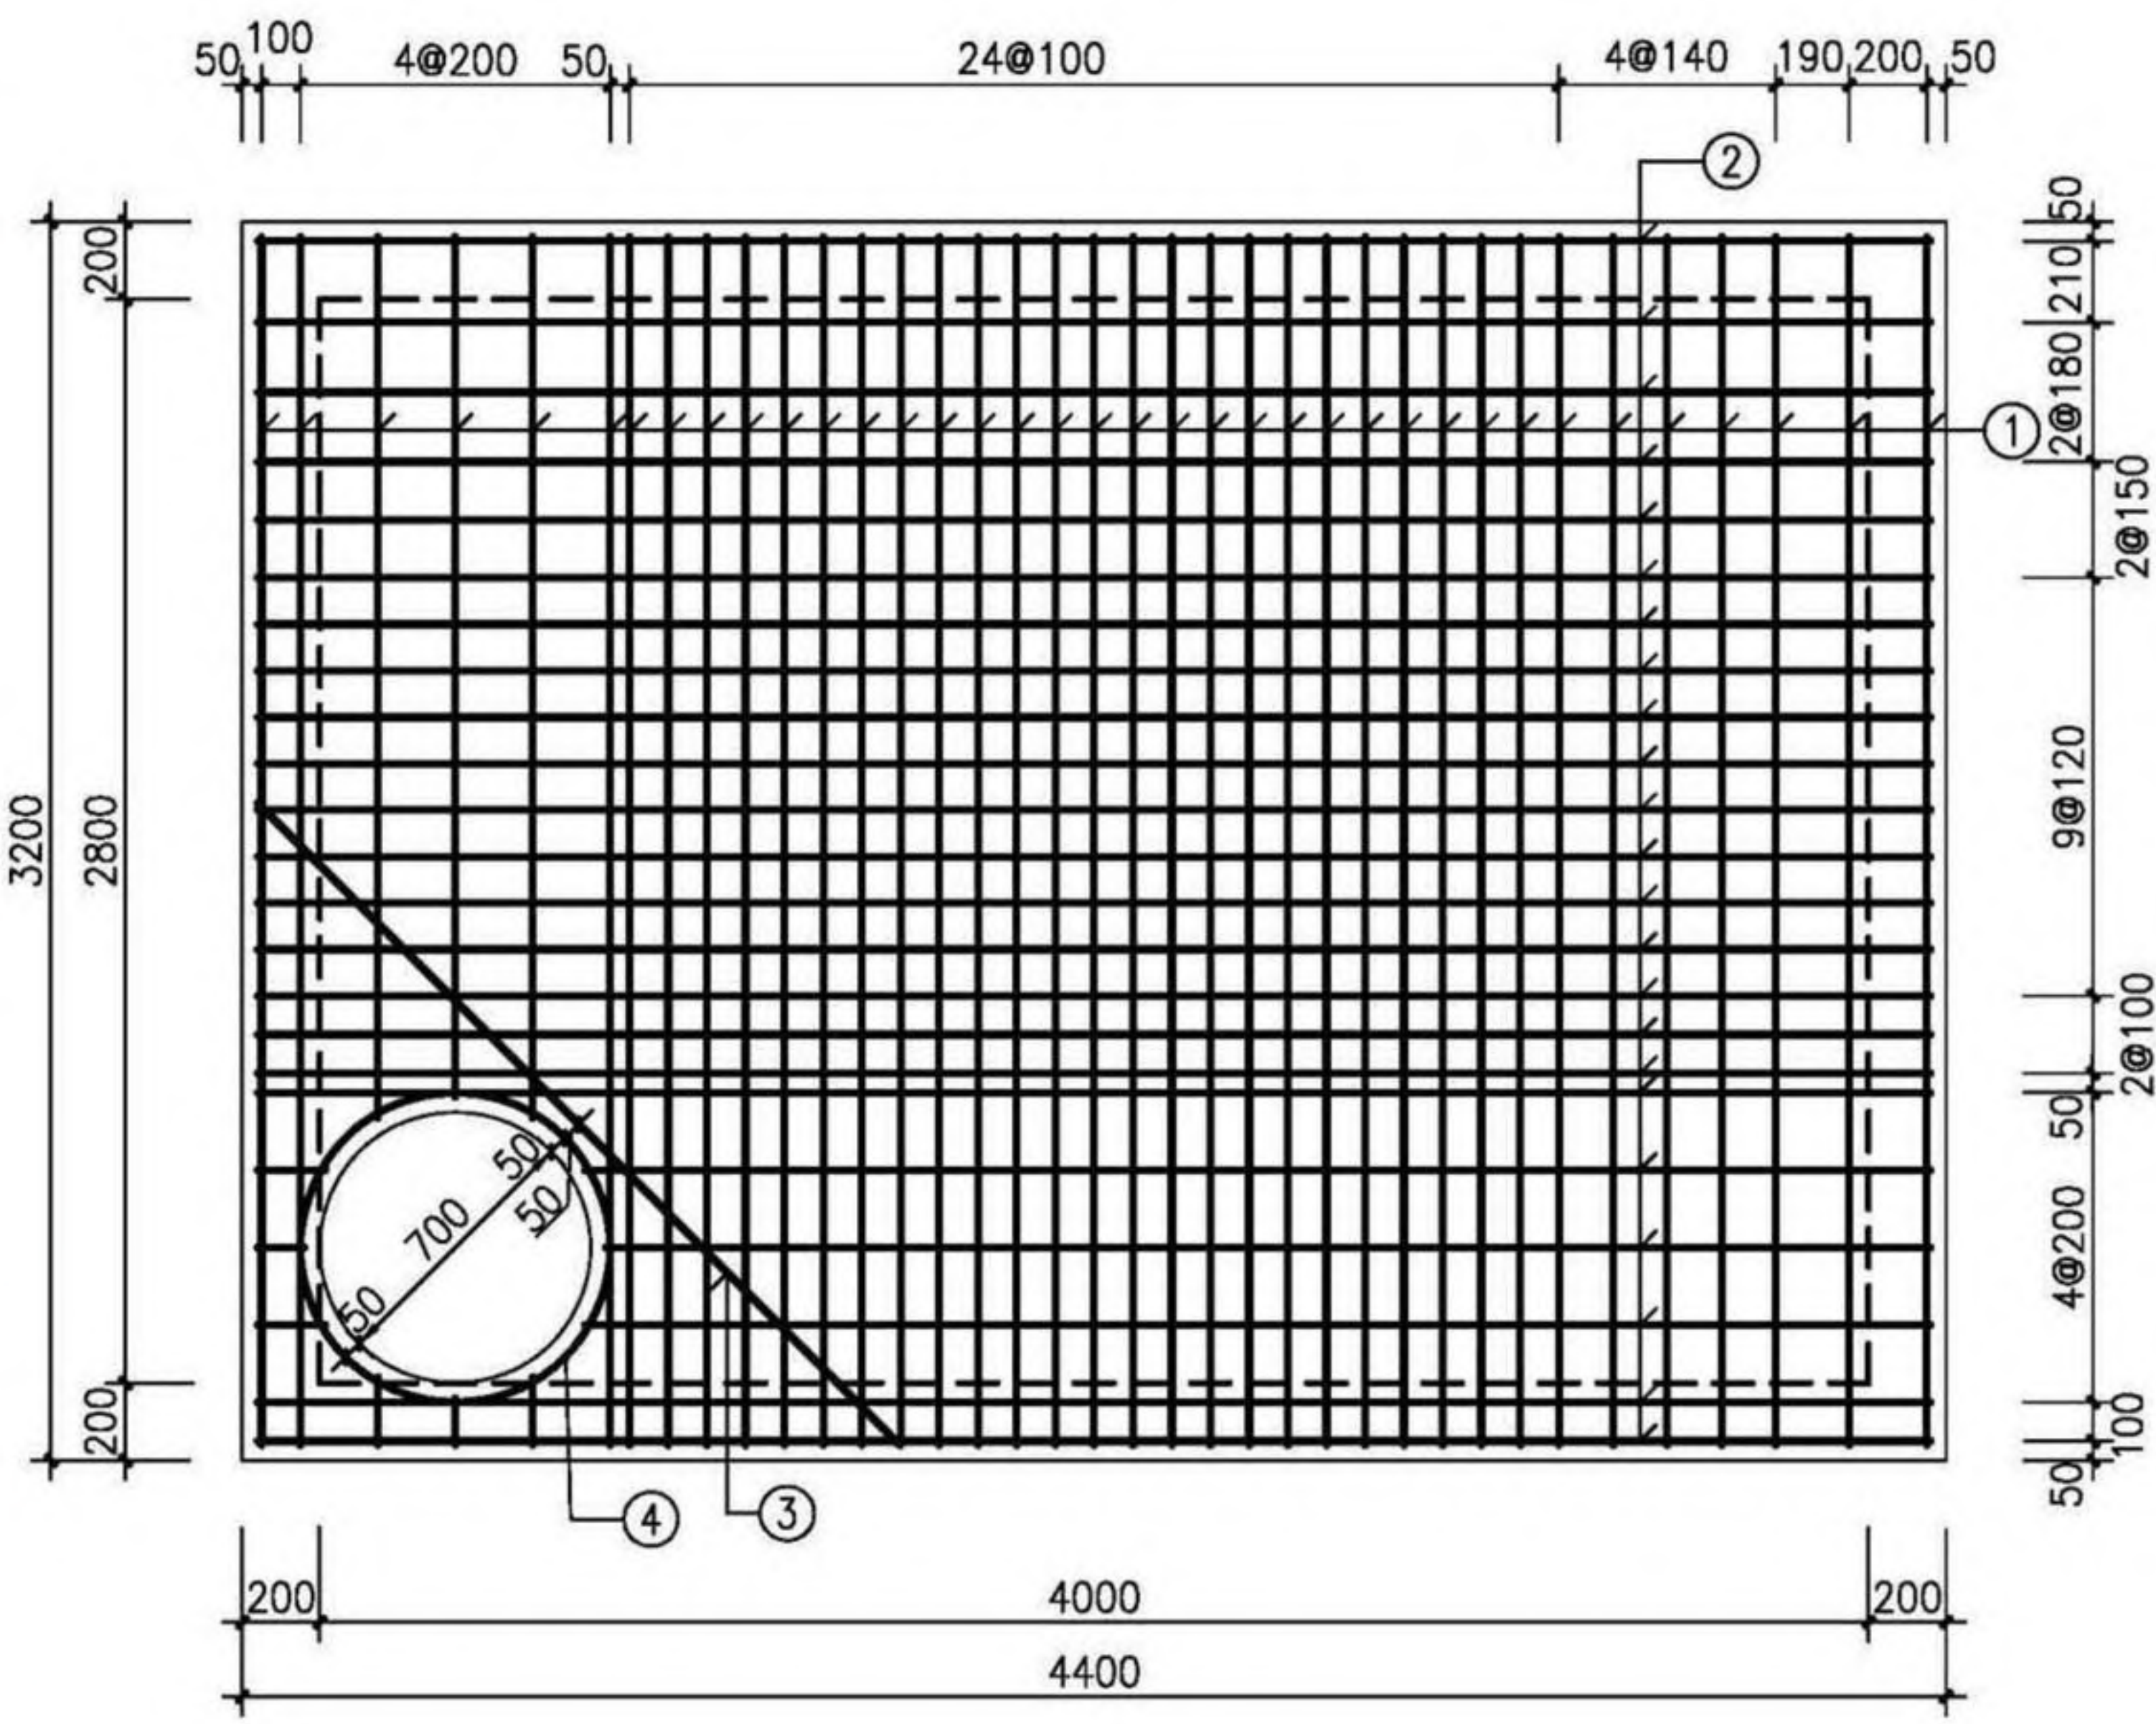

平面图

盖板规格表

| 盖板型号    | 盖板覆土厚<br>(m)                                 | 板厚 $h$<br>(mm) | 混凝土<br>( $m^3$ ) |
|---------|----------------------------------------------|----------------|------------------|
| J06B6-1 | $0.8 \leq H_s \leq 2.0$                      | 220            | 3.01             |
| J06B6-2 | $0.4 \leq H_s < 0.8$<br>$2.0 < H_s \leq 4.0$ | 240            | 3.29             |

钢筋表

| 编号 | 型式 | J06B6-1   |    | J06B6-2   |    | 长度<br>(mm) |
|----|----|-----------|----|-----------|----|------------|
|    |    | 规格        | 数量 | 规格        | 数量 |            |
| ①  | —  | $\Phi 16$ | 37 | $\Phi 18$ | 37 | 3120       |
| ②  | —  | $\Phi 14$ | 23 | $\Phi 16$ | 23 | 4320       |
| ③  | —  | $\Phi 16$ | 1  | $\Phi 18$ | 1  | 2340       |
| ④  | ○  | $\Phi 12$ | 1  | $\Phi 12$ | 1  | 2510       |

说明：1. 钢筋放下层；③号筋在最上层；  
钢筋遇洞口断开。  
2. ④号钢筋不包括搭接或焊接长度。


- 注：1. 材料：混凝土为C30；钢筋： $\Phi$ -HPB300， $\Phi$ -HRB400。  
2. 混凝土保护层厚度：40mm。  
3. 设计覆土深度：0.4m~4.0m。  
4. 盖板宜原位现浇；若预制，加设吊环，吊环钢筋不小于4 $\Phi 20$ ，吊环做法详见第330页；盖板跨中起拱20mm。  
5.  $\Phi 700$ 人孔可改为 $\Phi 800$ ，钢筋直径、根数及相对位置不变。  
6. 其他详见总说明。

|                                     |    |    |    |     |     |    |     |     |        |
|-------------------------------------|----|----|----|-----|-----|----|-----|-----|--------|
| 矩形小四通雨、污水检查井(D=2000)<br>盖板配筋(J06B6) |    |    |    |     |     |    |     | 图集号 | 20S515 |
| 审核                                  | 何彬 | 何彬 | 校对 | 王晓玥 | 王晓玥 | 设计 | 高兴军 | 页   | 156    |

检查井井型  
圆形检查井  
矩形检查井  
矩形三通检查井  
矩形四通检查井  
异型三通检查井  
矩形小三通检查井  
矩形小四通检查井



检查井井型  
圆形检查井  
矩形检查井  
矩形三通检查井  
矩形四通检查井  
异型三通检查井  
矩形小三通检查井  
矩形小四通检查井

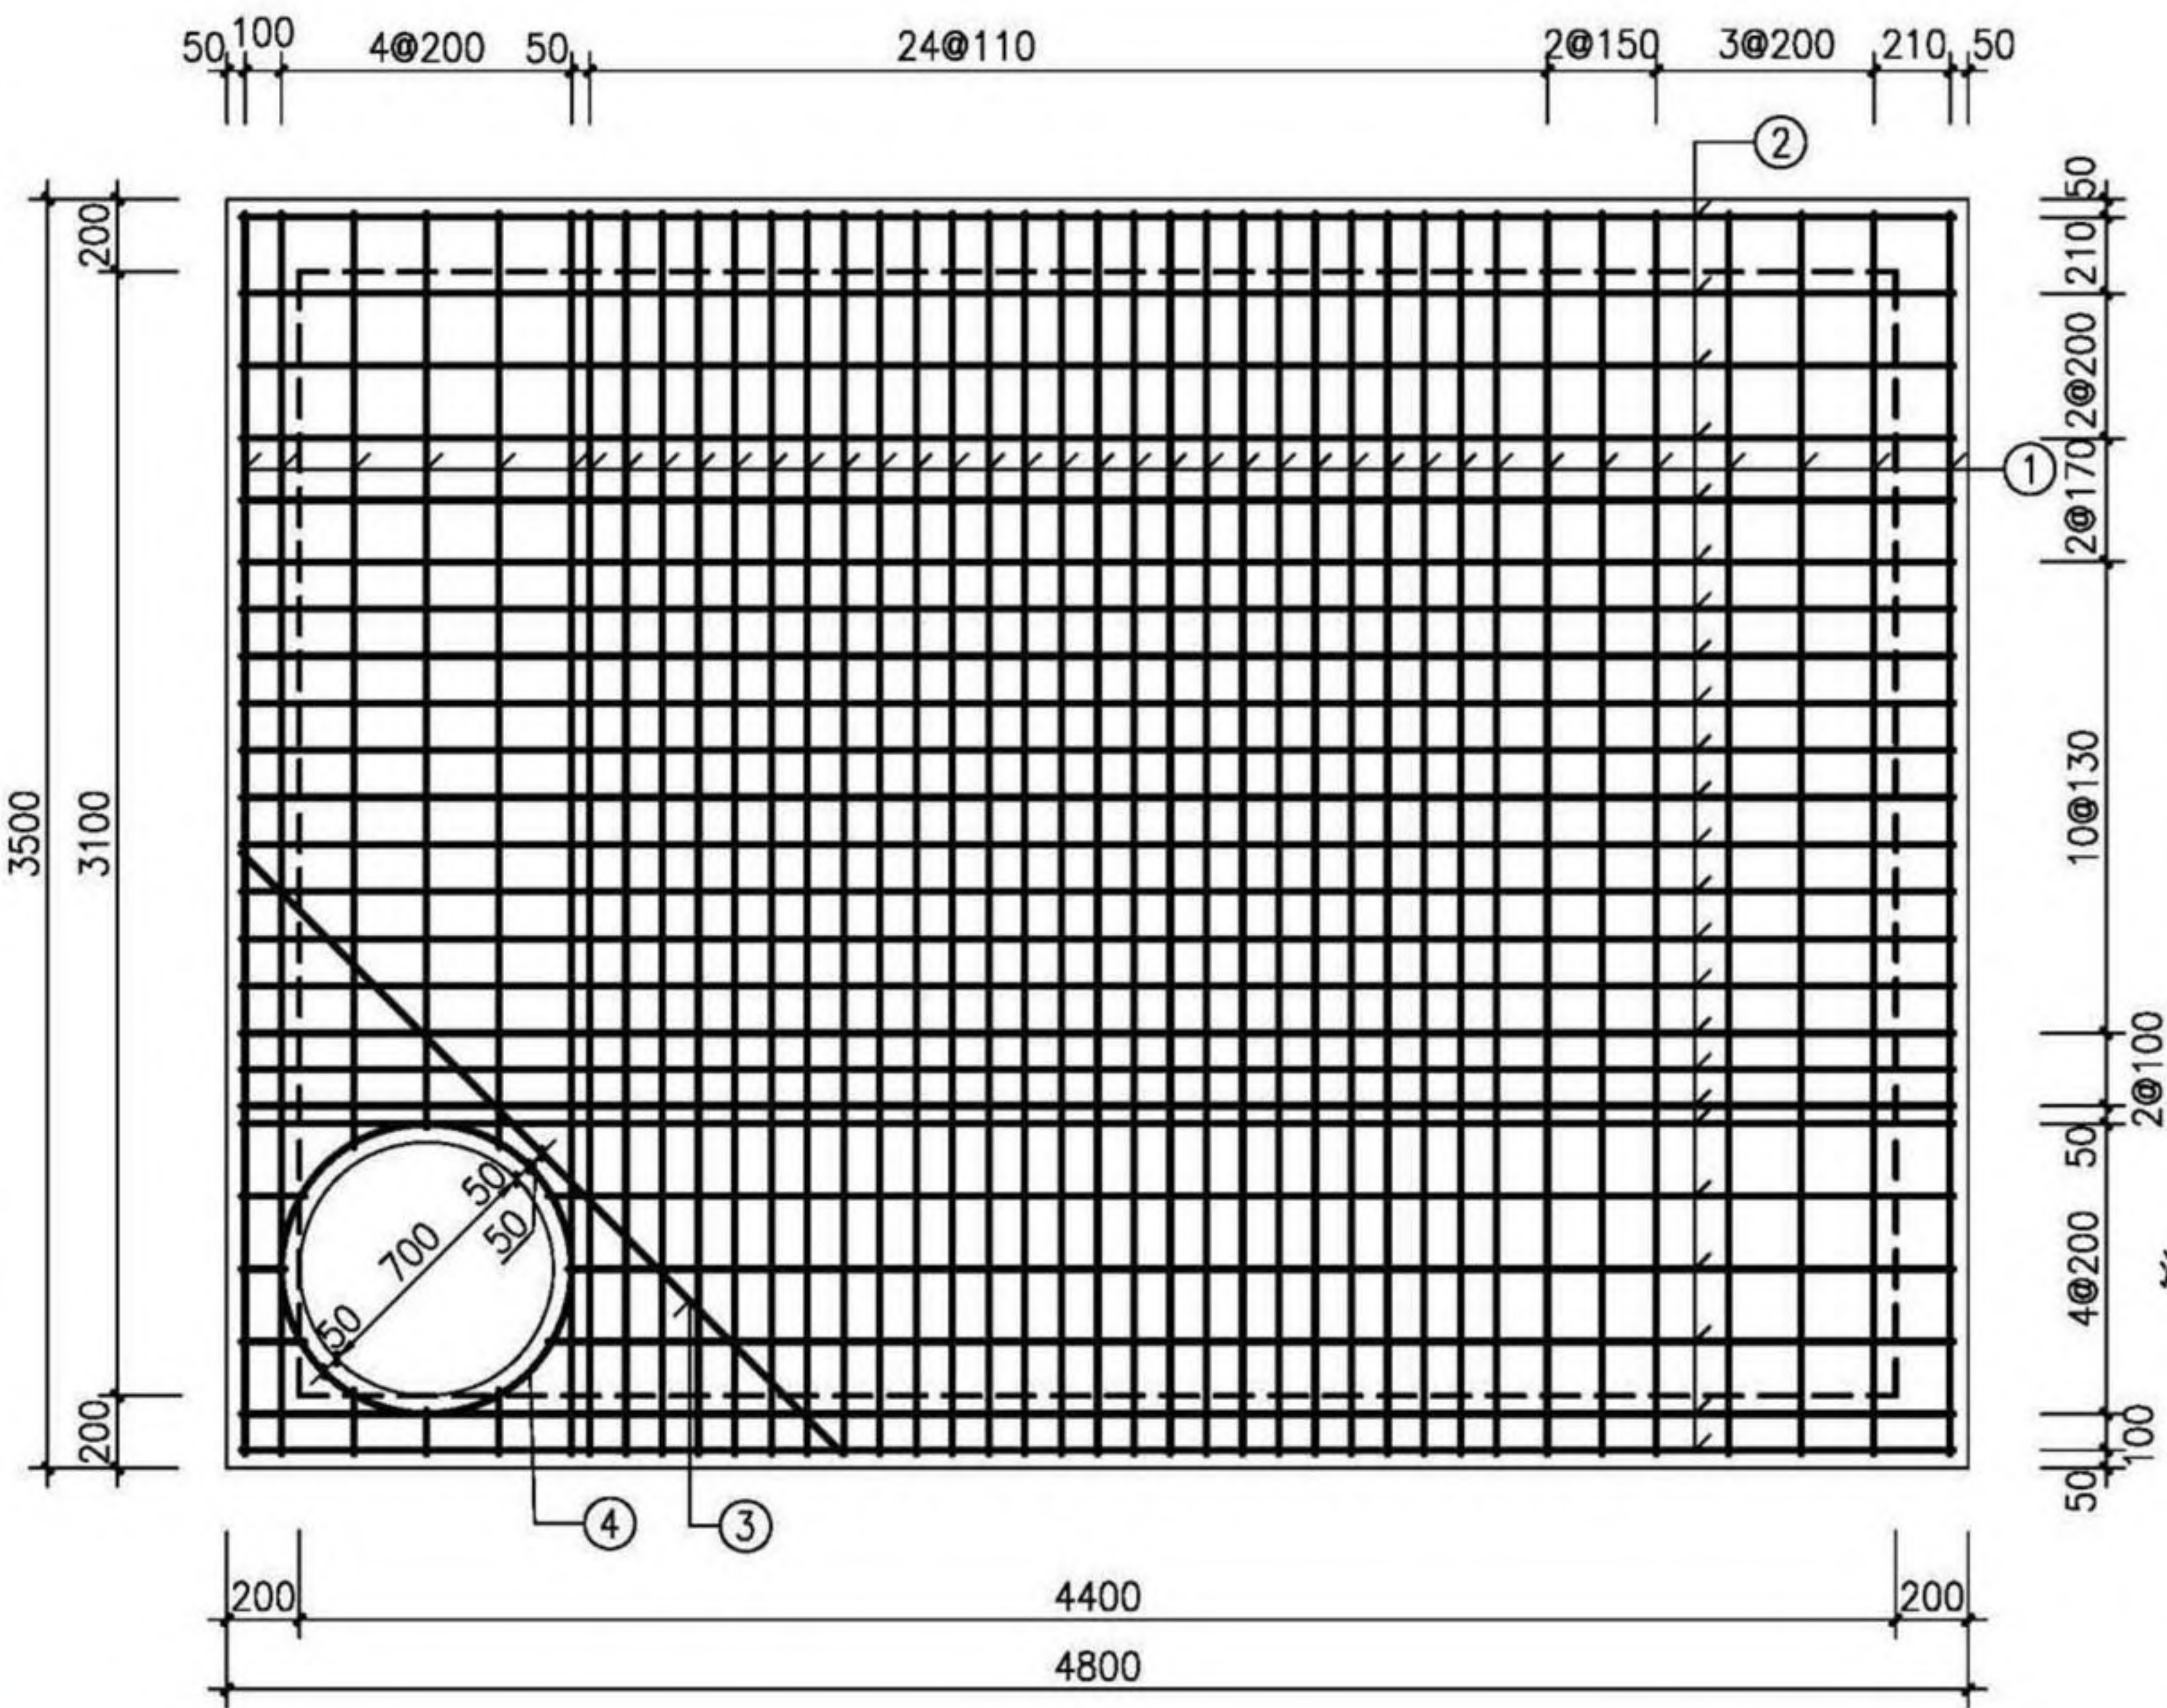

平面图

盖板规格表

| 盖板型号    | 盖板覆土厚<br>(m)                                 | 板厚 $h$<br>(mm) | 混凝土<br>( $m^3$ ) |
|---------|----------------------------------------------|----------------|------------------|
| J06B7-1 | $0.8 \leq H_s \leq 2.0$                      | 240            | 3.94             |
| J06B7-2 | $0.4 \leq H_s < 0.8$<br>$2.0 < H_s \leq 4.0$ | 260            | 4.27             |

钢筋表

| 编号 | 型式 | J06B7-1   |    | J06B7-2   |    | 长度<br>(mm) |
|----|----|-----------|----|-----------|----|------------|
|    |    | 规格        | 数量 | 规格        | 数量 |            |
| ①  | —  | $\Phi 18$ | 39 | $\Phi 20$ | 39 | 3420       |
| ②  | —  | $\Phi 14$ | 24 | $\Phi 16$ | 24 | 4720       |
| ③  | —  | $\Phi 16$ | 1  | $\Phi 18$ | 1  | 2340       |
| ④  | ○  | $\Phi 12$ | 1  | $\Phi 12$ | 1  | 2510       |

说明：1. 钢筋放下层；③号筋在最上层；  
钢筋遇洞口断开。  
2. ④号钢筋不包括搭接或焊接长度。

- 注：1. 材料：混凝土为C30；钢筋： $\Phi$ -HPB300， $\Phi$ -HRB400。  
2. 混凝土保护层厚度：40mm。  
3. 设计覆土深度：0.4m~4.0m。  
4. 盖板宜原位现浇；若预制，加设吊环，吊环钢筋不小于4 $\Phi 22$ ，吊环做法详见第330页；盖板跨中起拱20mm。  
5.  $\Phi 700$ 人孔可改为 $\Phi 800$ ，钢筋直径、根数及相对位置不变。  
6. 其他详见总说明。

矩形小四通雨、污水检查井 (D=2200)  
盖板配筋 (J06B7)


图集号 20S515  
页 157

审核 何彬 何彬 校对 王晓玥 王晓玥 设计 高兴军 高兴军

检查井井型  
圆形检查井  
矩形检查井  
矩形三通检查井  
矩形四通检查井  
异型三通检查井  
矩形小三通检查井  
矩形小四通检查井



检查井井型  
圆形检查井  
矩形直线  
检查井  
矩形三通  
检查井  
矩形四通  
检查井  
异型三通  
检查井  
矩形小三通  
检查井  
矩形小四通  
检查井

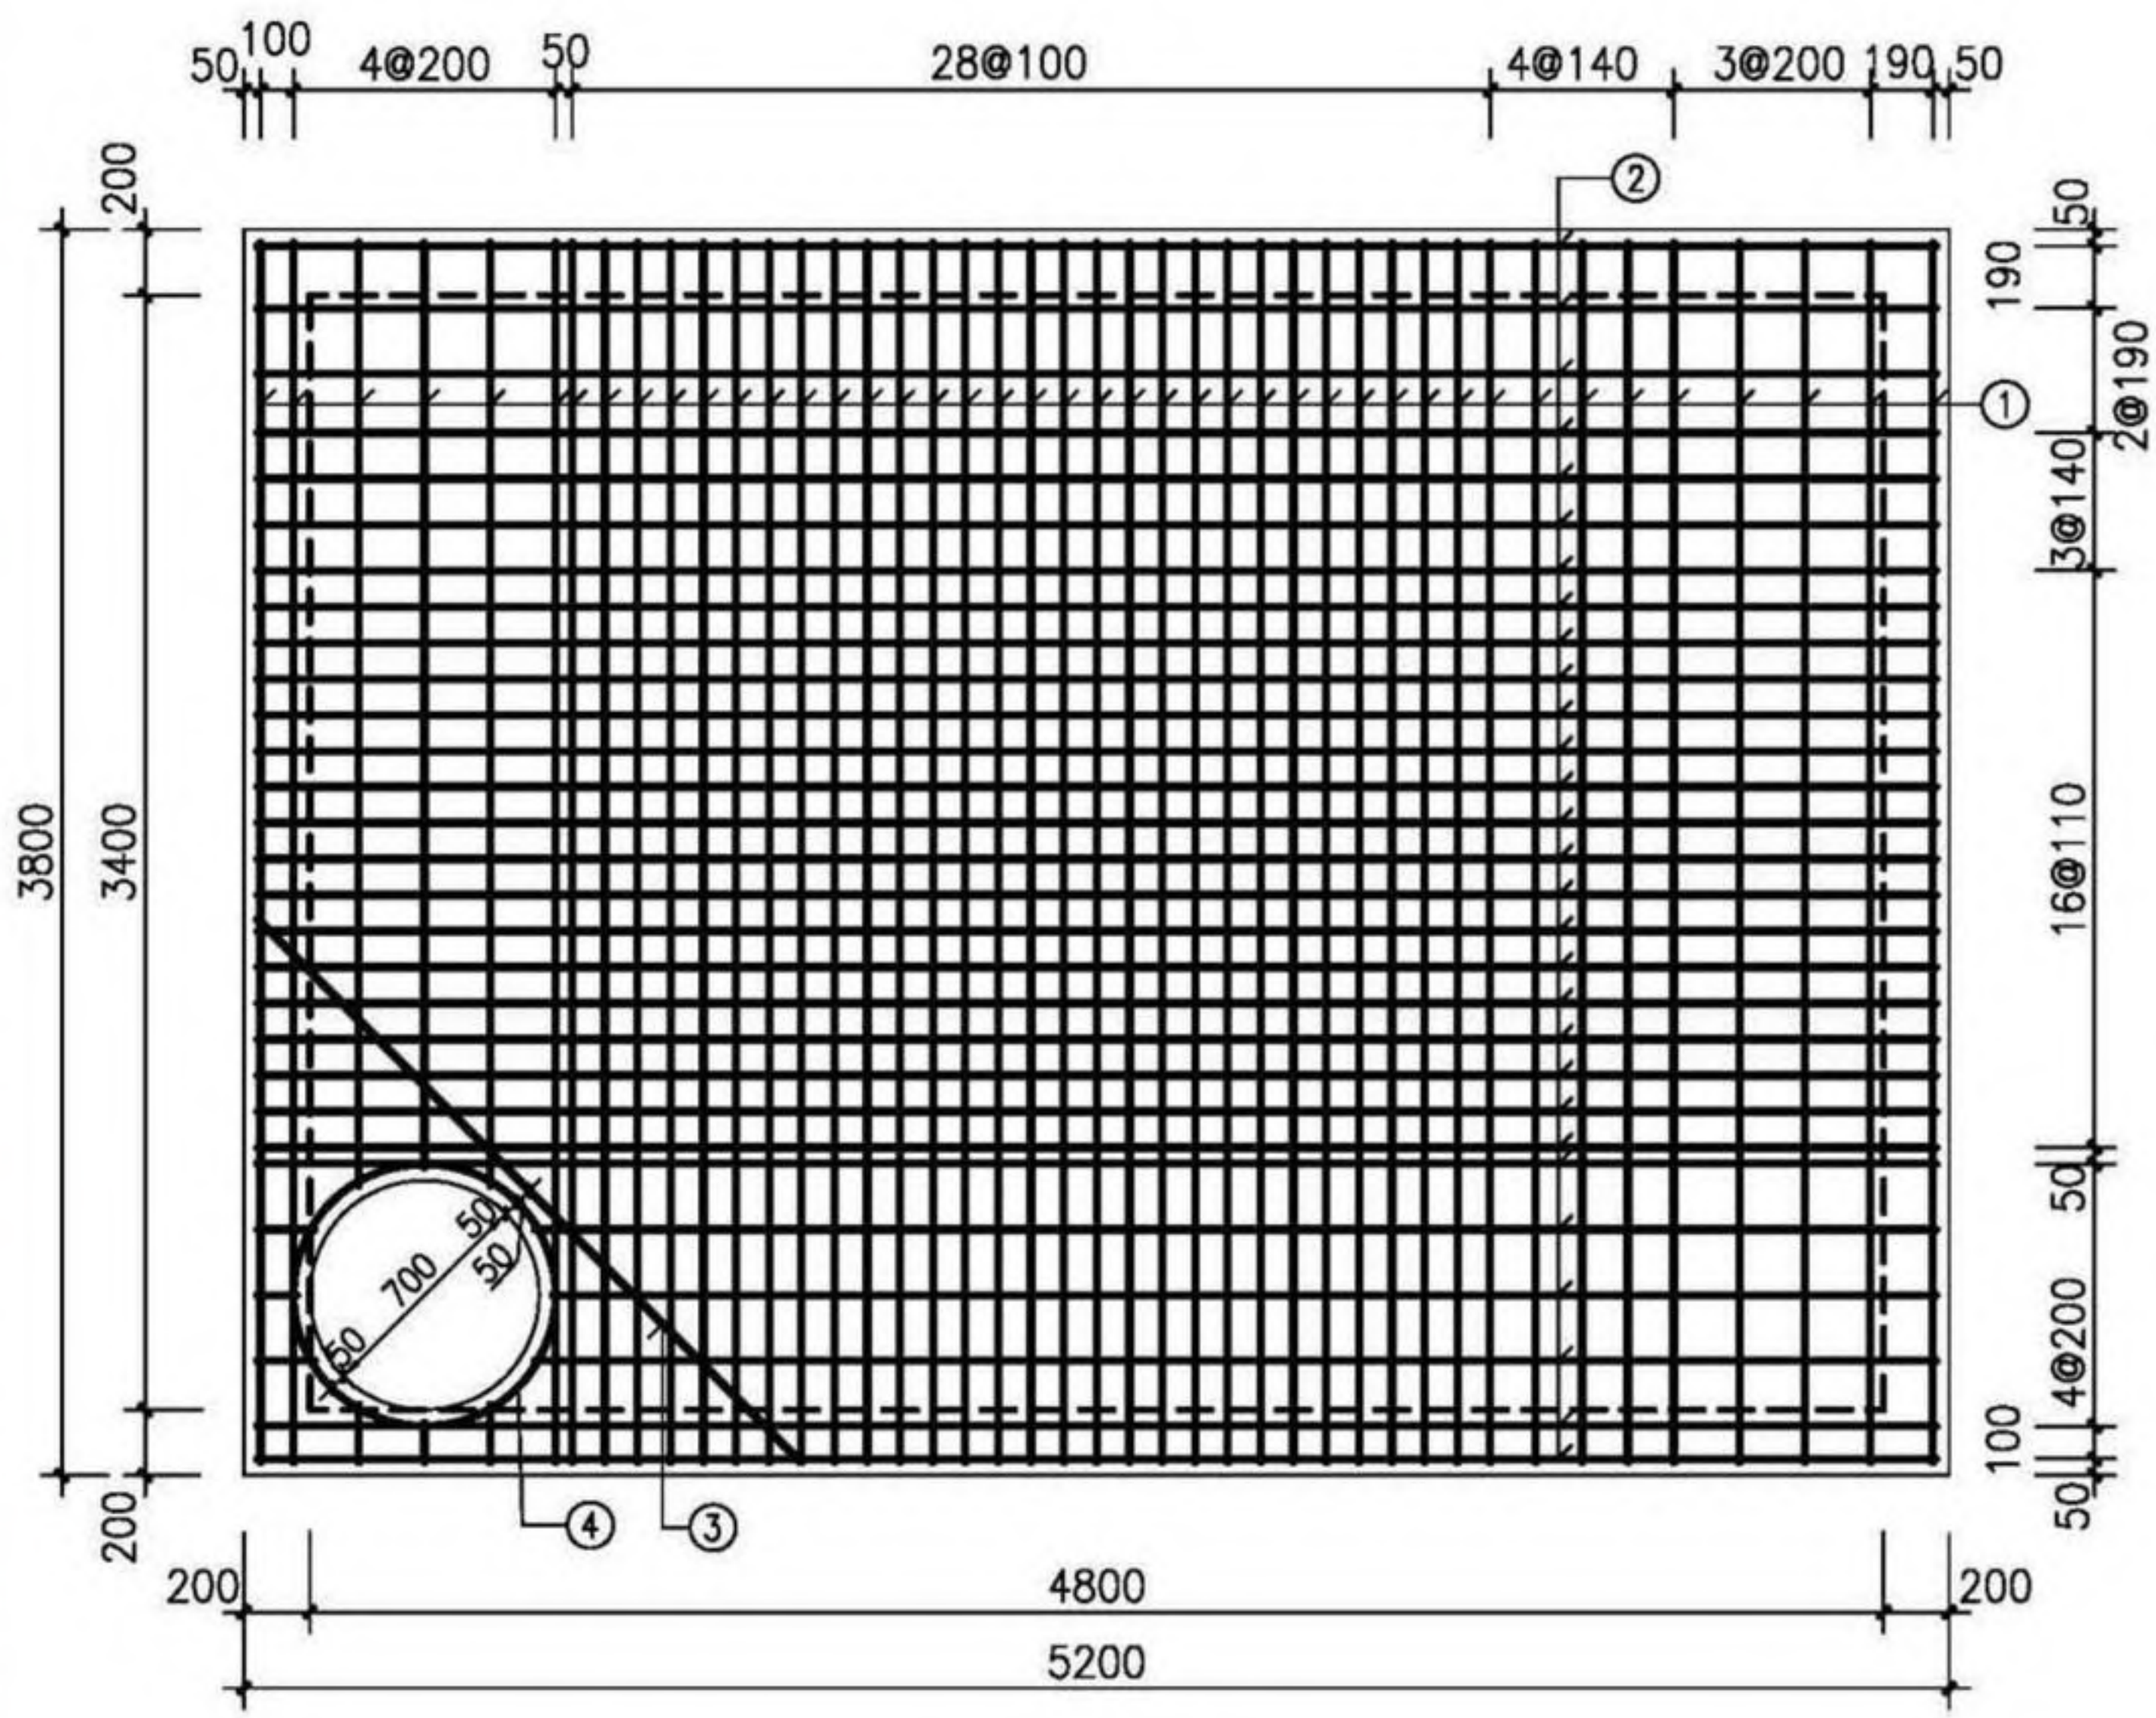

平面图

盖板规格表

| 盖板型号    | 盖板覆土厚<br>(m)                                 | 板厚 $h$<br>(mm) | 混凝土<br>( $m^3$ ) |
|---------|----------------------------------------------|----------------|------------------|
| J06B8-1 | $0.8 \leq H_s \leq 2.0$                      | 260            | 5.04             |
| J06B8-2 | $0.4 \leq H_s < 0.8$<br>$2.0 < H_s \leq 4.0$ | 280            | 5.43             |

钢筋表


| 编号                                                     | 型式 | J06B8-1   |    | J06B8-2   |    | 长度<br>(mm) |
|--------------------------------------------------------|----|-----------|----|-----------|----|------------|
|                                                        |    | 规格        | 数量 | 规格        | 数量 |            |
| ①                                                      | —  | $\Phi 18$ | 43 | $\Phi 20$ | 43 | 3720       |
| ②                                                      | —  | $\Phi 14$ | 29 | $\Phi 16$ | 29 | 5120       |
| ③                                                      | —  | $\Phi 14$ | 1  | $\Phi 16$ | 1  | 2340       |
| ④                                                      | ○  | $\Phi 12$ | 1  | $\Phi 12$ | 1  | 2510       |
| 说明：1. 钢筋放下层；③号筋在最上层；<br>钢筋遇洞口断开。<br>2. ④号钢筋不包括搭接或焊接长度。 |    |           |    |           |    |            |

- 注：1. 材料：混凝土为C30；钢筋： $\Phi$ -HPB300， $\Phi$ -HRB400。  
2. 混凝土保护层厚度：40mm。  
3. 设计覆土深度：0.4m~4.0m。  
4. 此盖板宜原位现浇；若预制，加设吊环，吊环钢筋不小于4 $\Phi 25$ ，吊环做法详见第330页；盖板跨中起拱20mm。  
5.  $\Phi 700$ 人孔可改为 $\Phi 800$ ，钢筋直径、根数及相对位置不变。  
6. 其他详见总说明。

检查井井型  
圆形检查井  
矩形直线  
检查井  
矩形三通  
检查井  
矩形四通  
检查井  
异型三通  
检查井  
矩形小三通  
检查井  
矩形小四通  
检查井



检查井井型  
圆形检查井  
矩形检查井  
矩形三通检查井  
矩形四通检查井  
异型三通检查井  
矩形小三通检查井  
矩形小四通检查井

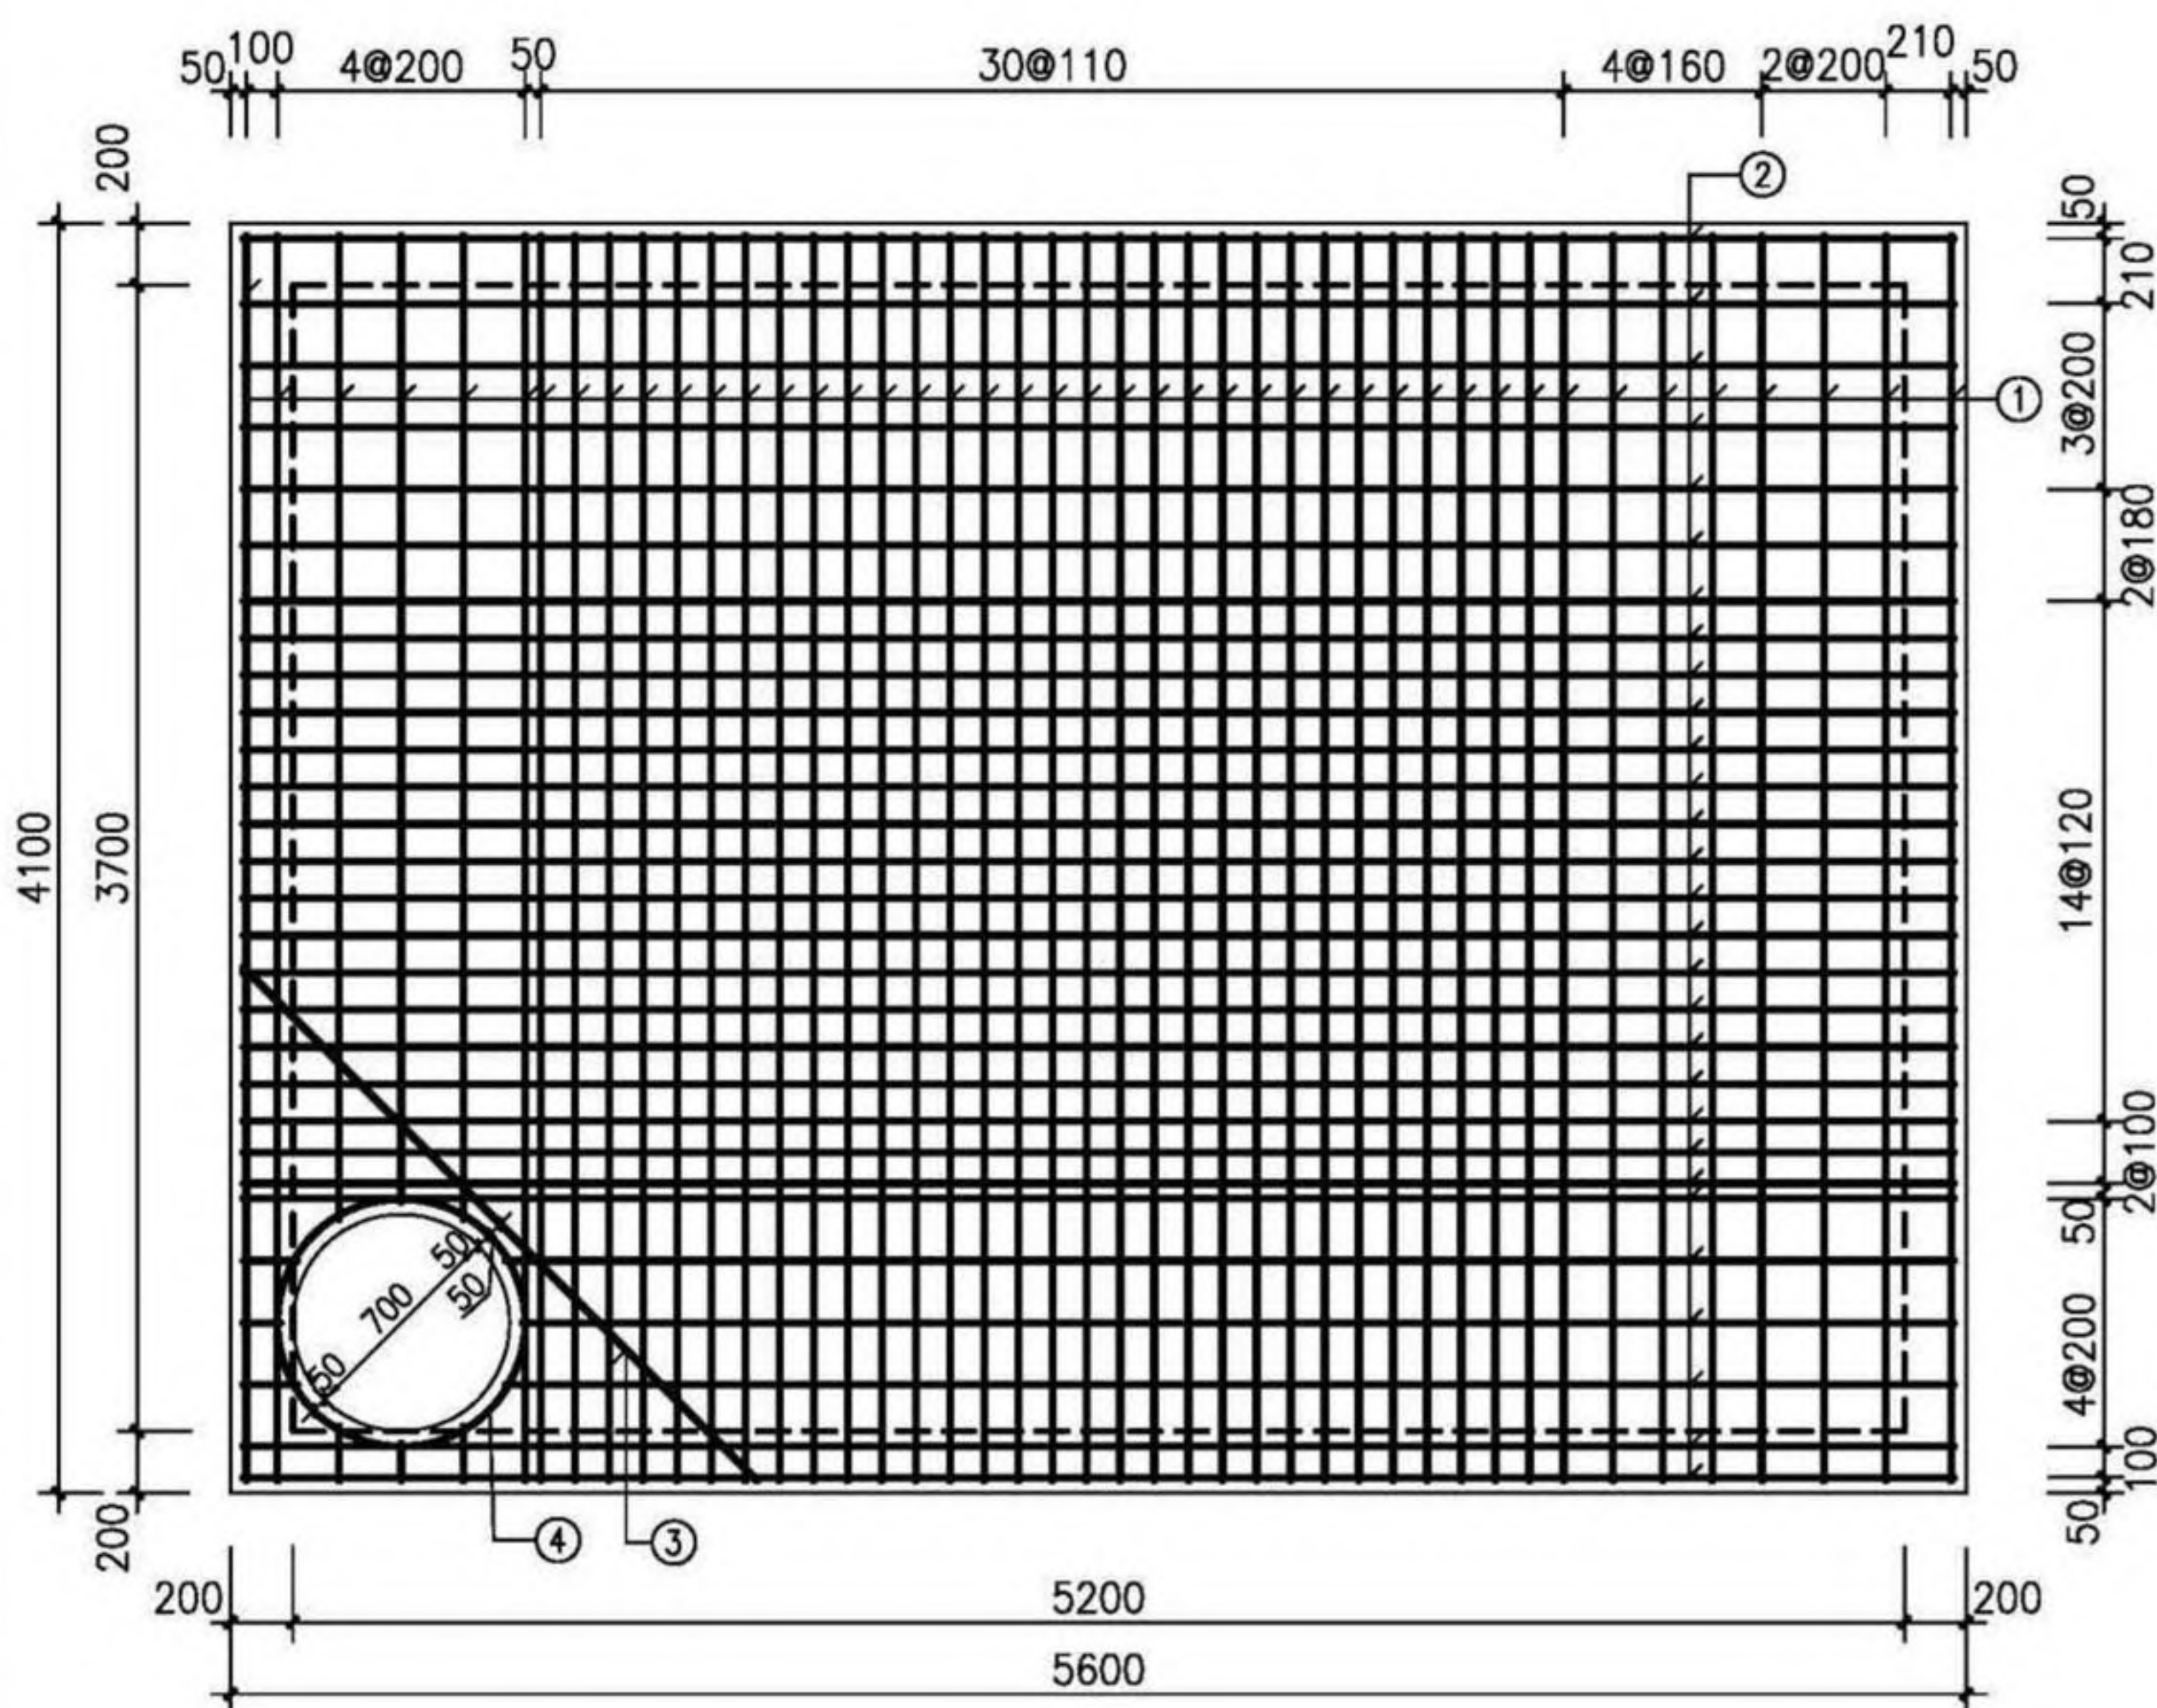

平面图

盖板规格表

| 盖板型号    | 盖板覆土厚<br>(m)                                 | 板厚 $h$<br>(mm) | 混凝土<br>( $m^3$ ) |
|---------|----------------------------------------------|----------------|------------------|
| J06B9-1 | $0.8 \leq H_s \leq 2.0$                      | 280            | 6.32             |
| J06B9-2 | $0.4 \leq H_s < 0.8$<br>$2.0 < H_s \leq 4.0$ | 300            | 6.77             |

钢筋表

| 编号 | 型式 | J06B9-1   |    | J06B9-2   |    | 长度<br>(mm) |
|----|----|-----------|----|-----------|----|------------|
|    |    | 规格        | 数量 | 规格        | 数量 |            |
| ①  | —  | $\Phi 20$ | 44 | $\Phi 22$ | 44 | 4020       |
| ②  | —  | $\Phi 4$  | 29 | $\Phi 16$ | 29 | 5520       |
| ③  | —  | $\Phi 4$  | 1  | $\Phi 16$ | 1  | 2340       |
| ④  | ○  | $\Phi 12$ | 1  | $\Phi 4$  | 1  | 2510       |


说明：1. 钢筋放下层；③号筋在最上层；  
钢筋遇洞口断开。  
2. ④号钢筋不包括搭接或焊接长度。

- 注：1. 材料：混凝土为C30；钢筋： $\Phi$ -HPB300， $\Phi$ -HRB400。  
2. 混凝土保护层厚度：40mm。  
3. 设计覆土深度：0.4m~4.0m。  
4. 此盖板应原位现浇；跨中起拱25mm。  
5.  $\Phi 700$ 人孔可改为 $\Phi 800$ ，钢筋直径、根数及相对位置不变。  
6. 其他详见总说明。

检查井井型  
圆形检查井  
矩形检查井  
矩形三通检查井  
矩形四通检查井  
异型三通检查井  
矩形小三通检查井  
矩形小四通检查井



检查井井型  
圆形检查井  
矩形检查井  
矩形三通  
矩形四通  
异型三通  
矩形小三通  
矩形小四通

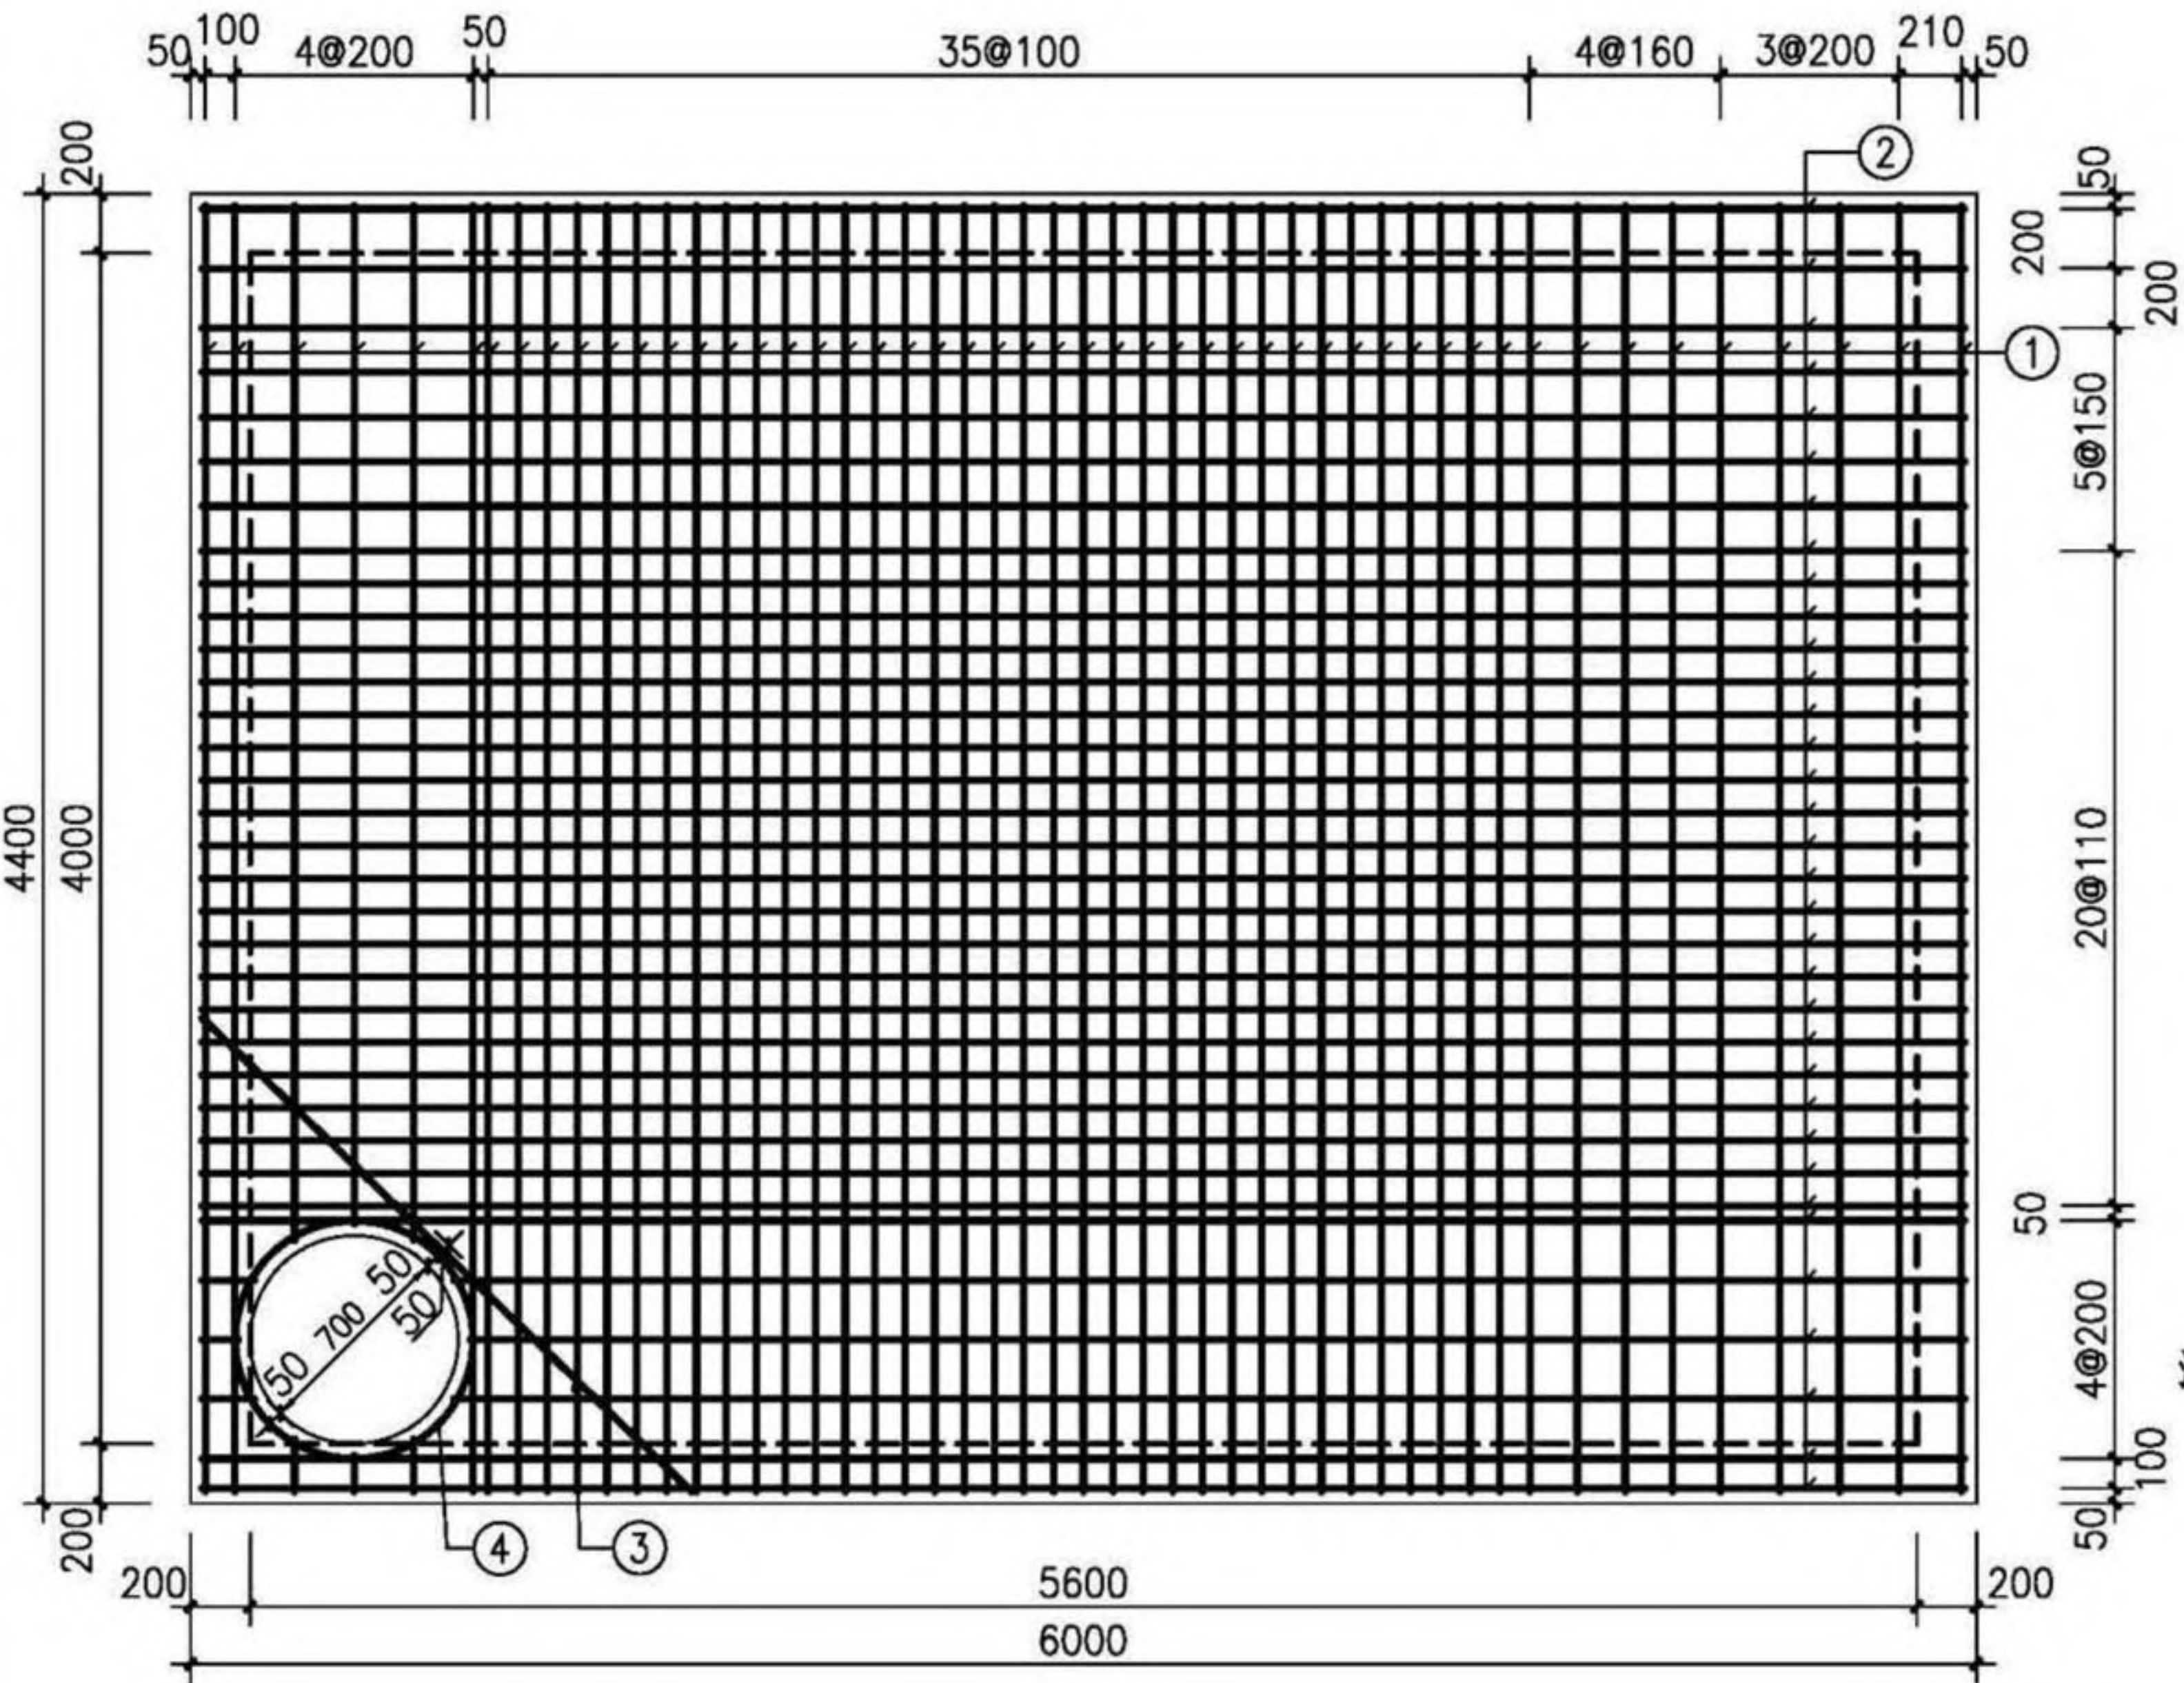

平面图

盖板规格表

| 盖板型号     | 盖板覆土厚<br>(m)                                 | 板厚 $h$<br>(mm) | 混凝土<br>( $m^3$ ) |
|----------|----------------------------------------------|----------------|------------------|
| J06B10-1 | $0.8 \leq H_s \leq 2.0$                      | 300            | 7.81             |
| J06B10-2 | $0.4 \leq H_s < 0.8$<br>$2.0 < H_s \leq 4.0$ | 320            | 8.33             |

钢筋表

| 编号 | 型式 | J06B10-1  |    | J06B10-2  |    | 长度<br>(mm) |
|----|----|-----------|----|-----------|----|------------|
|    |    | 规格        | 数量 | 规格        | 数量 |            |
| ①  | —  | $\Phi 20$ | 50 | $\Phi 22$ | 50 | 4320       |
| ②  | —  | $\Phi 14$ | 34 | $\Phi 16$ | 34 | 5920       |
| ③  | —  | $\Phi 18$ | 1  | $\Phi 20$ | 1  | 2340       |
| ④  | ○  | $\Phi 12$ | 1  | $\Phi 14$ | 1  | 2510       |

说明：1. 钢筋放下层；③号筋在最上层；  
钢筋遇洞口断开。  
2. ④号钢筋不包括搭接或焊接长度。


- 注：1. 材料：混凝土为C30；钢筋： $\Phi$ -HPB300， $\Phi$ -HRB400。  
2. 混凝土保护层厚度：40mm。  
3. 设计覆土深度：0.4m~4.0m。  
4. 此盖板应原位现浇；跨中起拱25mm。  
5.  $\Phi 700$ 人孔可改为 $\Phi 800$ ，钢筋直径、根数及相对位置不变。  
6. 其他详见总说明。

|                                      |    |    |    |     |     |    |     |     |        |
|--------------------------------------|----|----|----|-----|-----|----|-----|-----|--------|
| 矩形小四通雨、污水检查井(D=2800)<br>盖板配筋(J06B10) |    |    |    |     |     |    |     | 图集号 | 20S515 |
| 审核                                   | 何彬 | 何彬 | 校对 | 王晓玥 | 王晓玥 | 设计 | 高兴军 | 页   | 160    |

检查井井型  
圆形检查井  
矩形检查井  
矩形三通  
矩形四通  
异型三通  
矩形小三通  
矩形小四通



检查井井型  
圆形检查井  
矩形直线  
检查井  
矩形三通  
检查井  
矩形四通  
检查井  
异型三通  
检查井  
矩形小三通  
检查井  
矩形小四通  
检查井

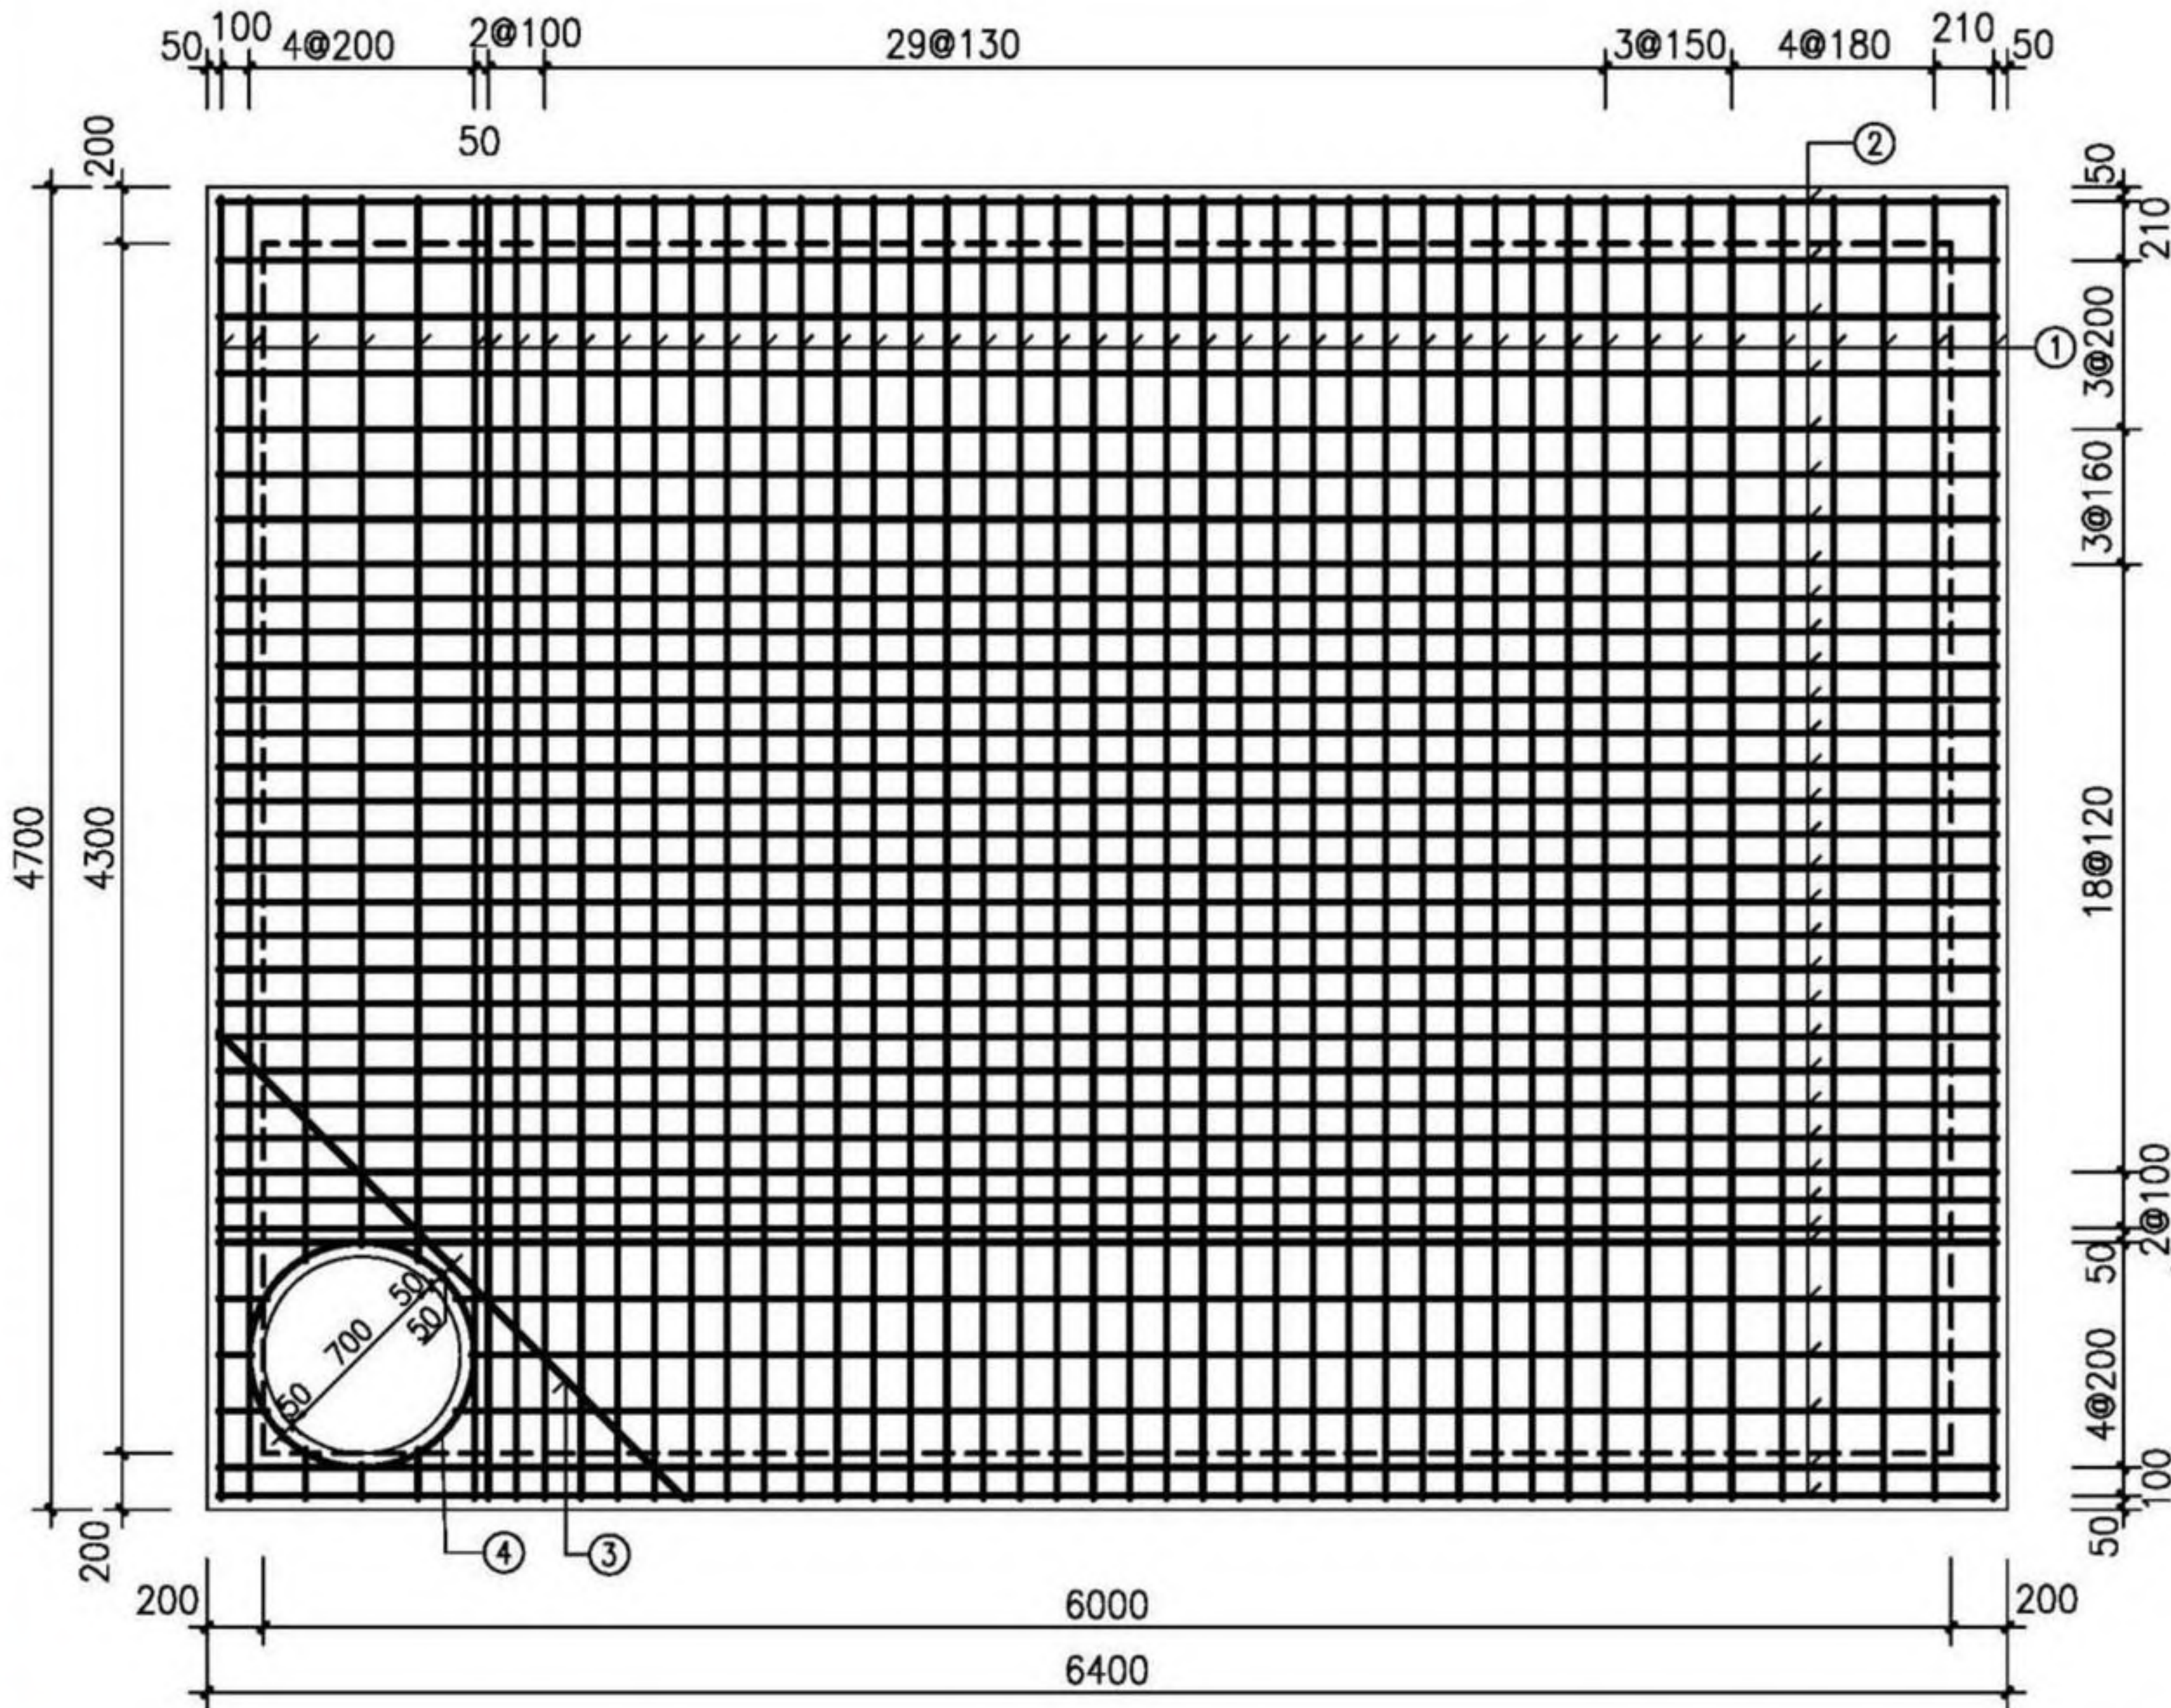

平面图

盖板规格表

| 盖板型号     | 盖板覆土厚<br>(m)                                 | 板厚 $h$<br>(mm) | 混凝土<br>( $m^3$ ) |
|----------|----------------------------------------------|----------------|------------------|
| J06B11-1 | $0.8 \leq H_s \leq 2.0$                      | 320            | 9.50             |
| J06B11-2 | $0.4 \leq H_s < 0.8$<br>$2.0 < H_s \leq 4.0$ | 340            | 10.10            |

钢筋表

| 编号                                                     | 型式 | J06B11-1  |    | J06B11-2  |    | 长度<br>(mm) |
|--------------------------------------------------------|----|-----------|----|-----------|----|------------|
|                                                        |    | 规格        | 数量 | 规格        | 数量 |            |
| ①                                                      | —  | $\Phi 22$ | 46 | $\Phi 25$ | 46 | 4620       |
| ②                                                      | —  | $\Phi 16$ | 34 | $\Phi 18$ | 34 | 6320       |
| ③                                                      | —  | $\Phi 16$ | 1  | $\Phi 18$ | 1  | 2340       |
| ④                                                      | ○  | $\Phi 14$ | 1  | $\Phi 14$ | 1  | 2510       |
| 说明：1. 钢筋放下层；③号筋在最上层；<br>钢筋遇洞口断开。<br>2. ④号钢筋不包括搭接或焊接长度。 |    |           |    |           |    |            |


- 注：1. 材料：混凝土为C30；钢筋： $\Phi$ -HPB300， $\Phi$ -HRB400。  
2. 混凝土保护层厚度：40mm。  
3. 设计覆土深度：0.4m~4.0m。  
4. 此盖板应原位现浇；跨中起拱25mm。  
5.  $\Phi 700$ 人孔可改为 $\Phi 800$ ，钢筋直径、根数及相对位置不变。  
6. 其他详见总说明。

|                                        |    |    |    |     |     |    |     |     |        |
|----------------------------------------|----|----|----|-----|-----|----|-----|-----|--------|
| 矩形小四通雨、污水检查井 (D=3000)<br>盖板配筋 (J06B11) |    |    |    |     |     |    |     | 图集号 | 20S515 |
| 审核                                     | 何彬 | 何彬 | 校对 | 王晓明 | 王晓明 | 设计 | 高兴军 | 页   | 161    |


检查井井型  
圆形检查井  
矩形直线  
检查井  
矩形三通  
检查井  
矩形四通  
检查井  
异型三通  
检查井  
矩形小三通  
检查井  
矩形小四通  
检查井




异型检查井  
小三通  
扇形检查井  
跌水槽井式  
跌阶水梯井式  
沉泥井  
闸槽井  
检小查方井形  
其他

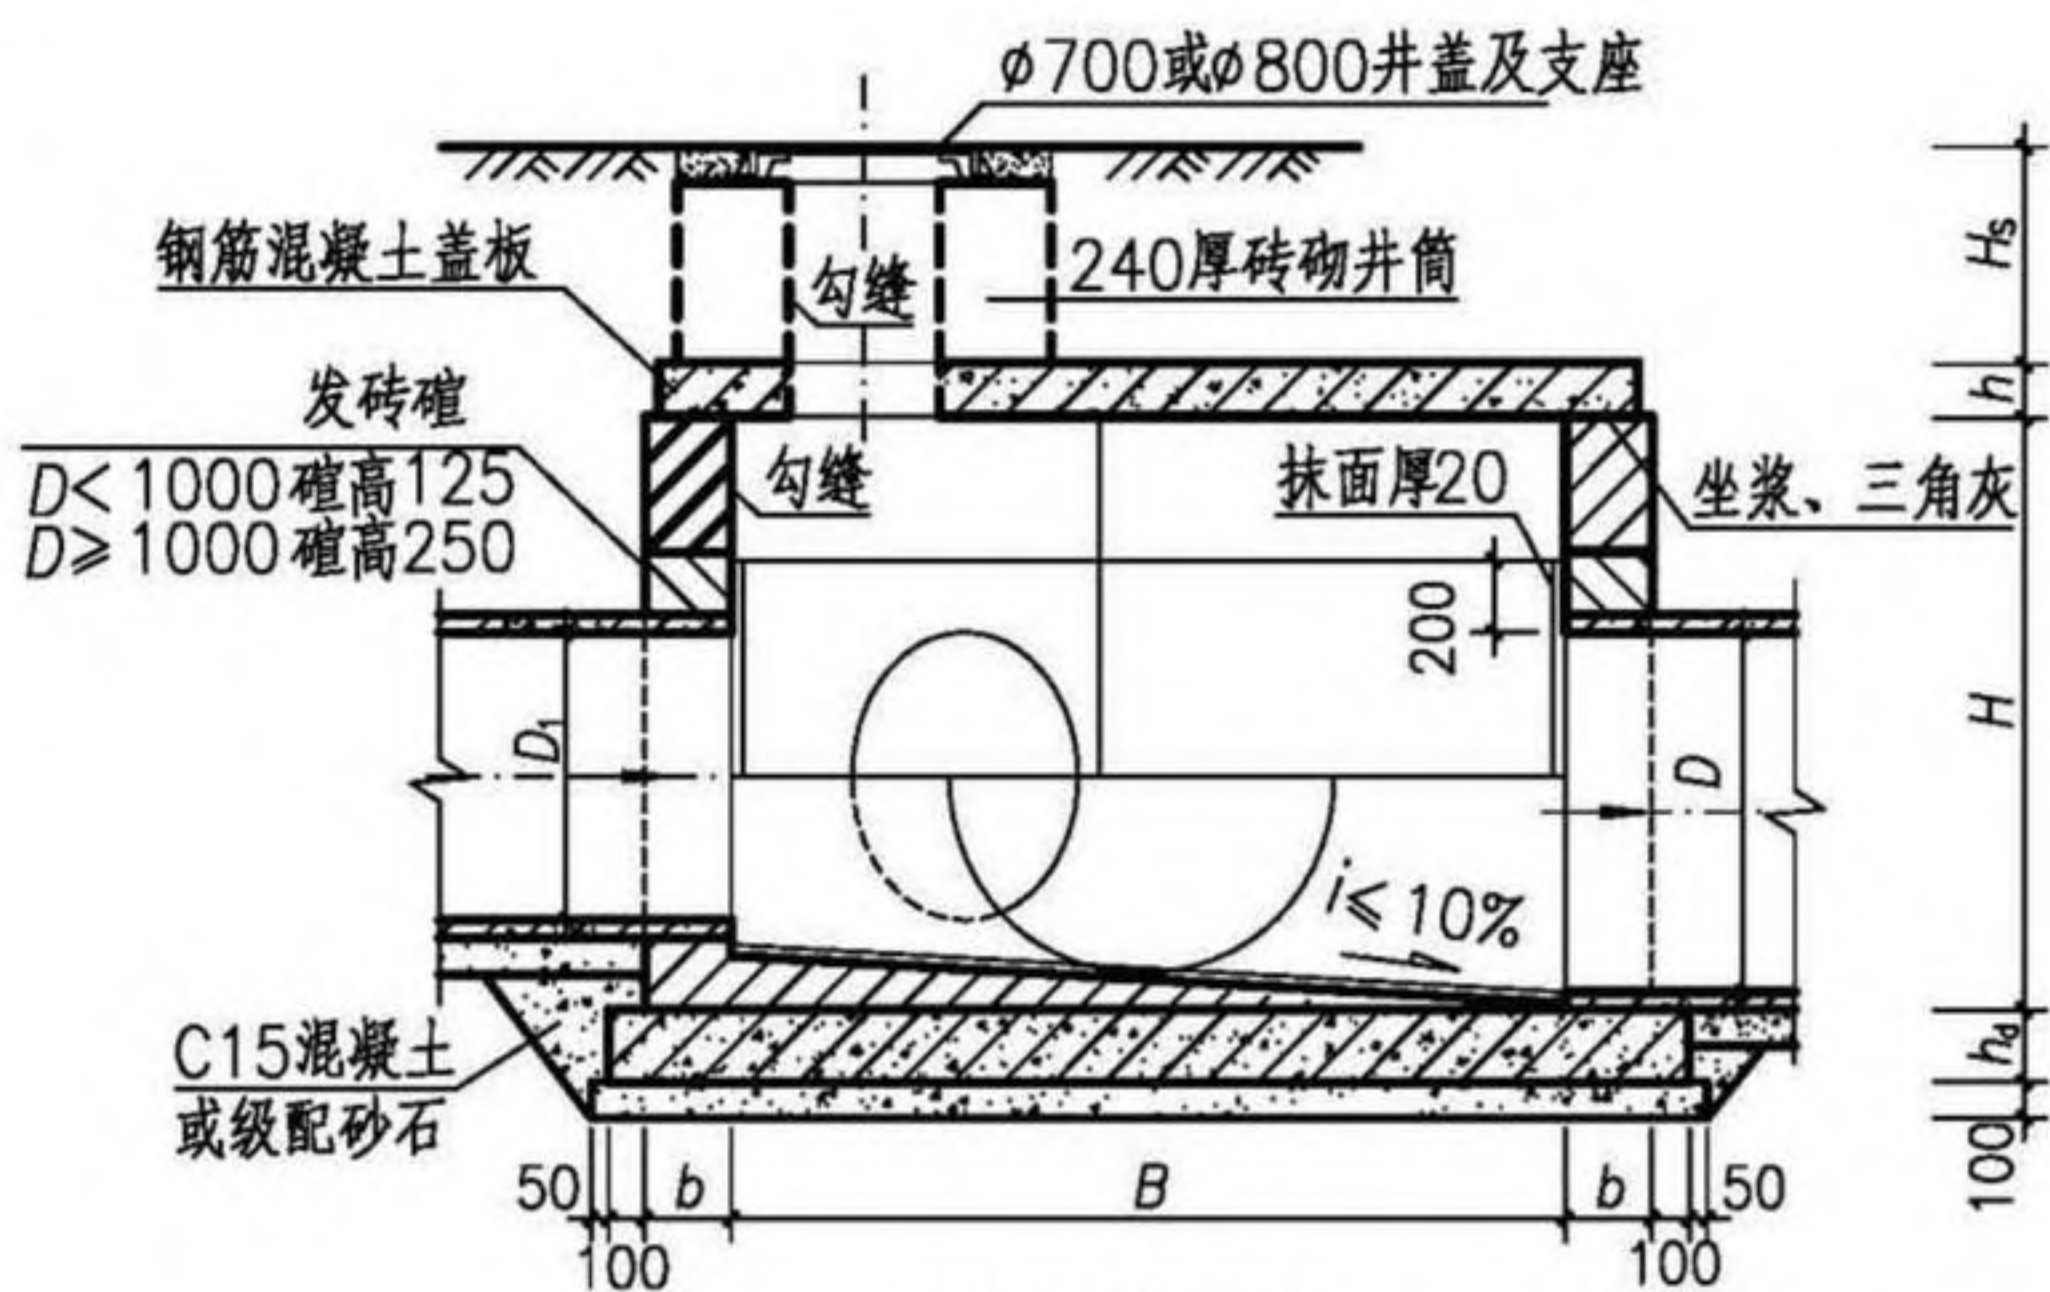

1-1 剖面图

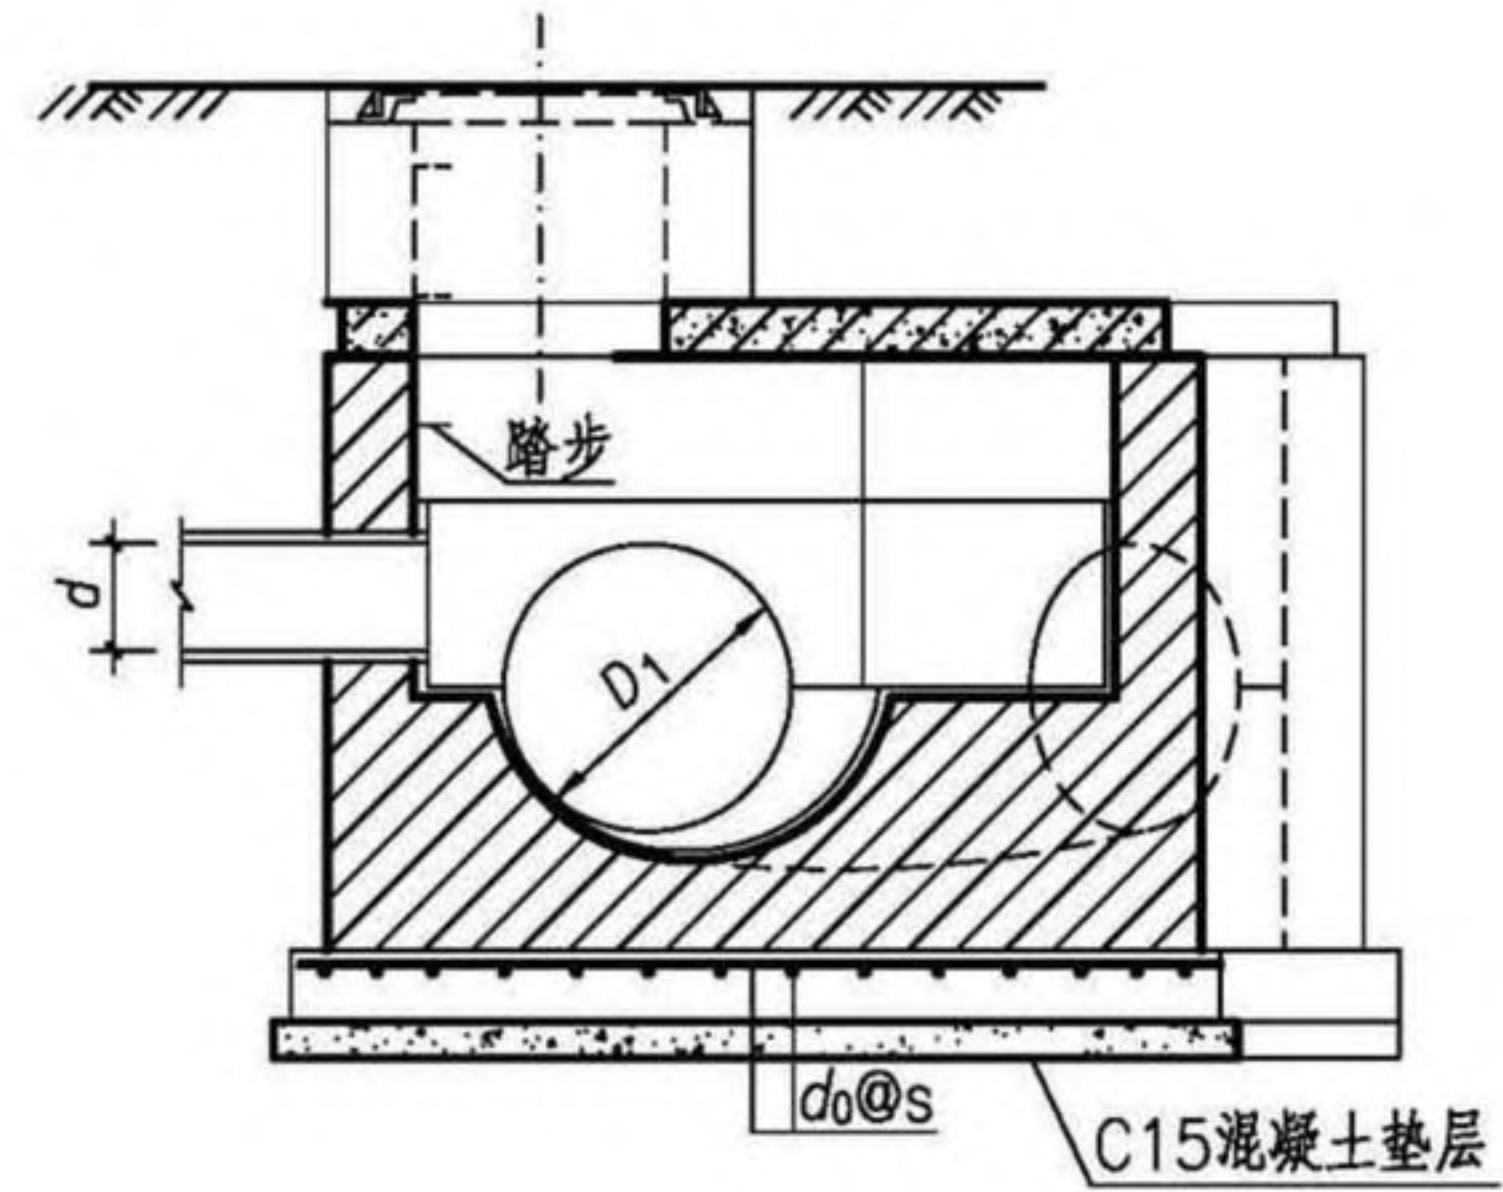

2-2 剖面图

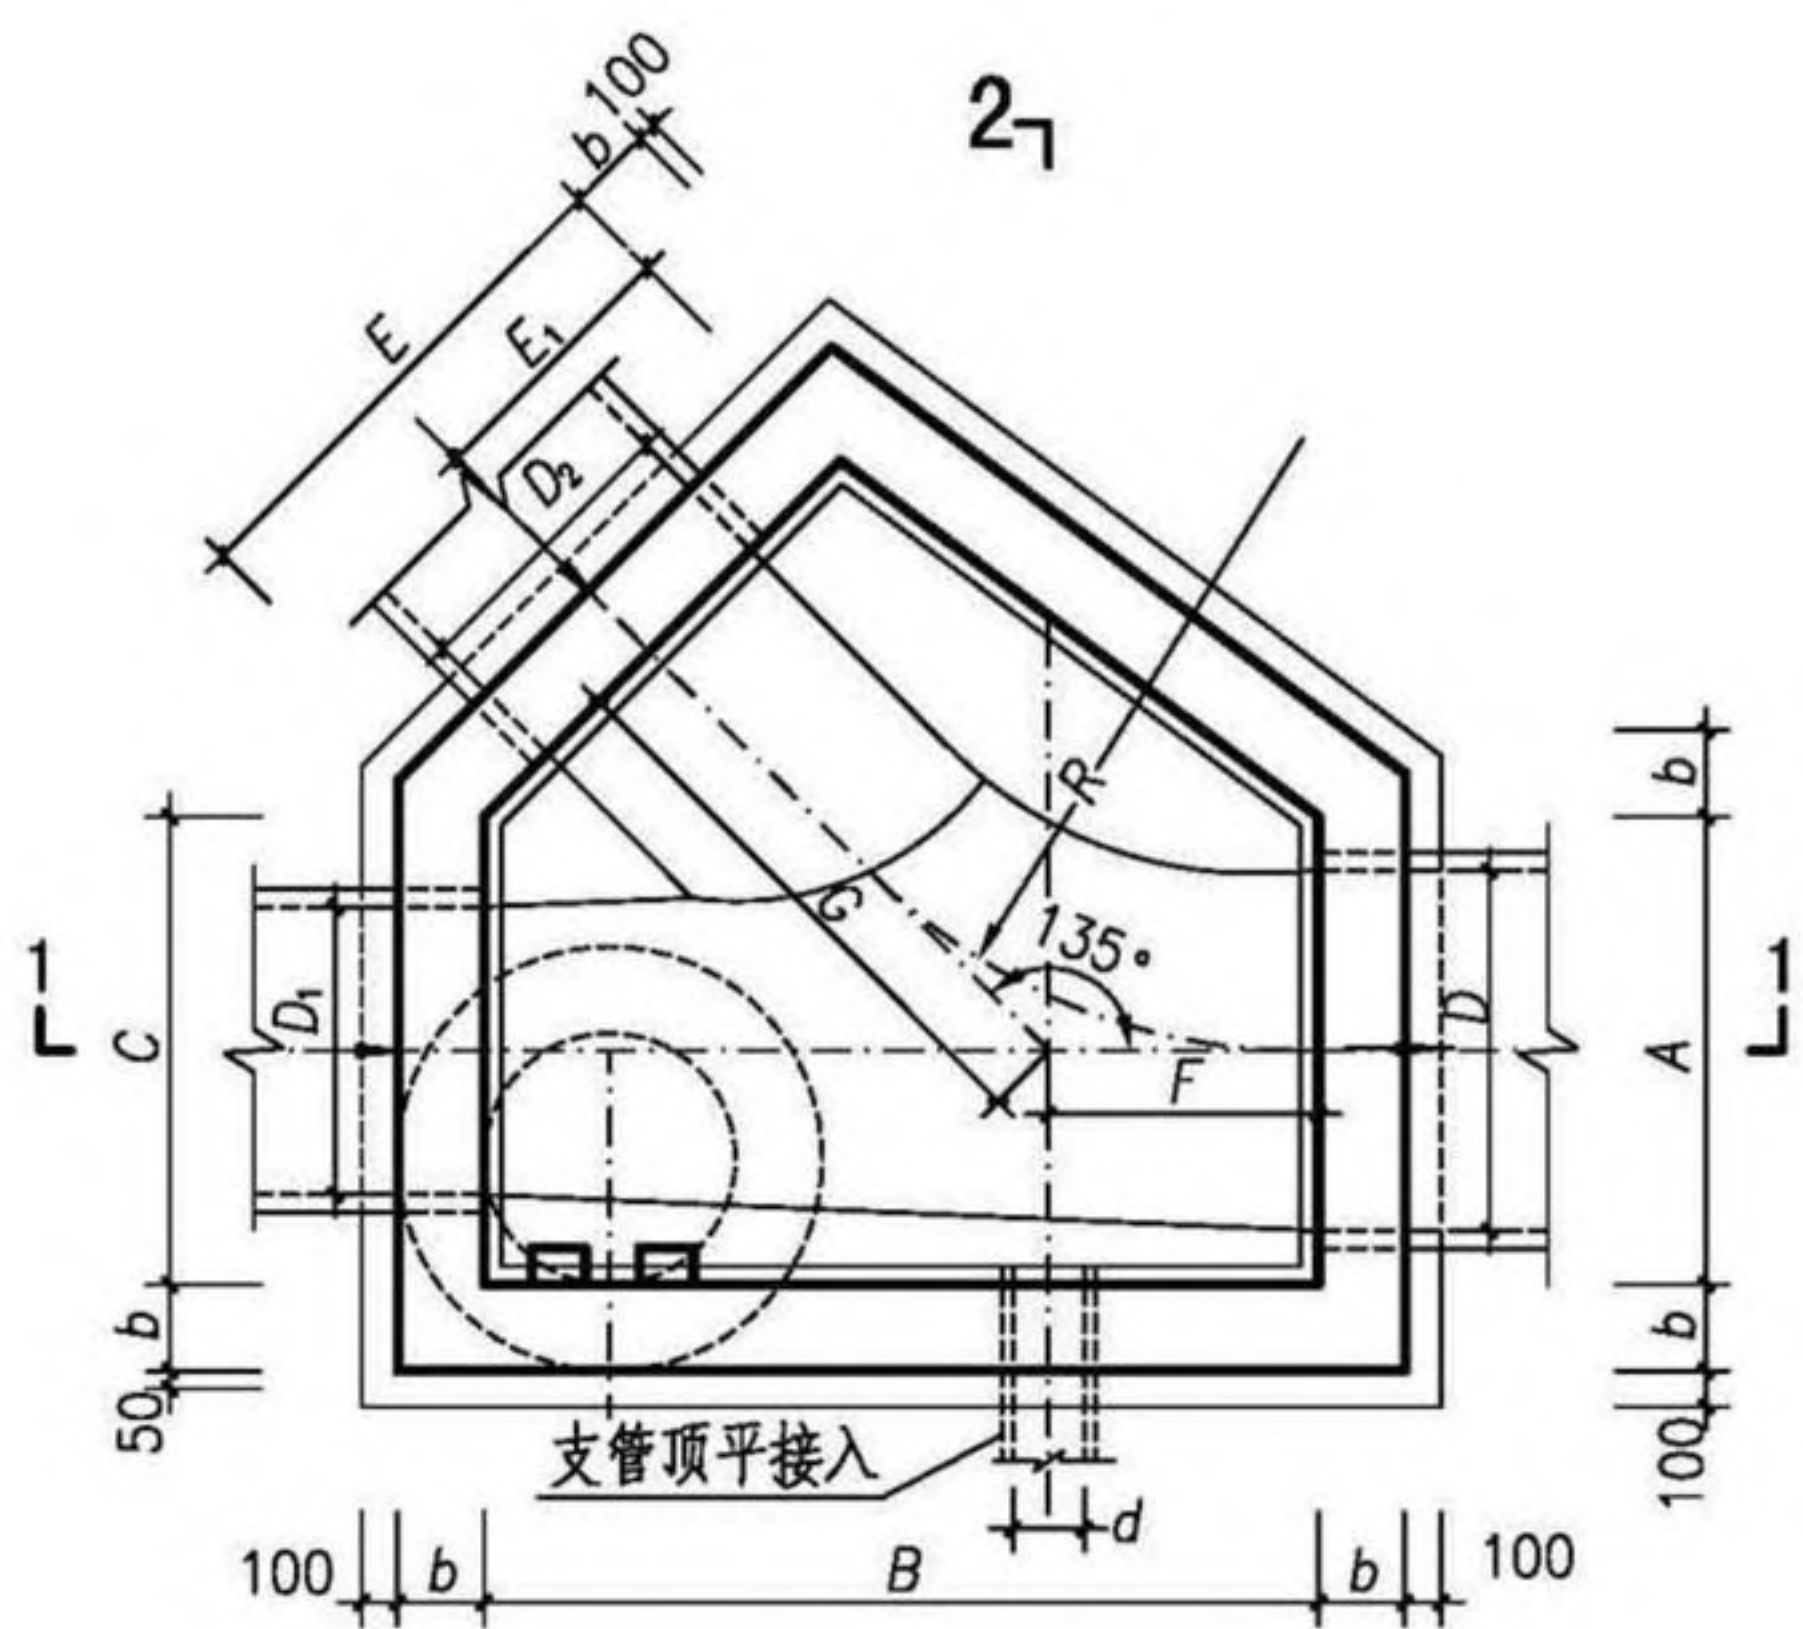

2' 平面图

- 注: 1. 井墙及井筒采用M10水泥砂浆砌MU15烧结普通砖或MU20混凝土普通砖; 流槽采用与井室相同的材料同步砌筑完成。
2. 抹面、勾缝、坐浆、三角灰均用M10防水水泥砂浆。
3. 底板混凝土C30; 钢筋  $\phi$ -HPB300、 $\Phi$ -HRB400; 混凝土净保护层厚度40mm。
4. 接入管道超挖部分用混凝土或级配砂石填实。
5. 管道与墙体、底板间隙应砂浆砌筑、填实、挤压严密。
6. 遇地下水时, 井墙外用M10防水水泥砂浆抹面至地下水位以上500mm, 厚20mm。
7. 图中井室尺寸、适用条件、盖板型号及干管、支管允许管径应根据D值按第163页确定。
8. 流槽部分在安放踏步的同侧加设脚窝, 踏步及脚窝布置、踏步安装见第332、334页。
9. 其他要求详见总说明。

|                     |     |     |    |     |     |    |     |        |
|---------------------|-----|-----|----|-----|-----|----|-----|--------|
| 异型小三通砖砌雨水检查井(J07yz) |     |     |    |     |     |    | 图集号 | 20S515 |
| 审核                  | 李振川 | 李振川 | 校对 | 王晓玥 | 王晓玥 | 设计 | 周志坚 | 周志坚    |
|                     |     |     |    |     |     |    | 页   | 162    |

异型检查井  
小三通  
扇形检查井  
竖跌水槽井式  
阶跌水梯井式  
沉泥井  
闸槽井  
小检方查形井  
其他




异型小三通  
井式  
跌水槽  
井式  
跌阶水梯  
井式  
沉泥井  
井式  
小检方井  
井式  
其他

| 异型小三通砖砌雨水检查井（J07yz）各部尺寸及工程量表（无地下水）   |                |                
|---|----------------|----------------|-------|----------|------|------|------|----------------|------|------|------|------|---------------------------|------------------------|--------------------------|------------------------|-------|-------------------|------------|----------------------------|------|---------------------------|--|
| 管径（mm）   |                |                |       | 各部尺寸（mm） |      |      |      |                |      |      |      |      | 0.8m≤H <sub>s</sub> ≤4.0m |                        |                          |                        |       |                   |            | 砖井筒<br>（m <sup>3</sup> /m） | 盖板型号 |                           |  |
| D   | D <sub>1</sub> | D <sub>2</sub> | d     | A        | B    | C    | E    | E <sub>1</sub> | F    | G    | R    | H    | b<br>（mm）                 | h <sub>d</sub><br>（mm） | 墙砌体<br>（m <sup>3</sup> ） | 底板混凝土（m <sup>3</sup> ） |       | 底板钢筋              |            |                            |      | 砂浆抹面<br>（m <sup>2</sup> ） |  |
|   |                |                |       |          |      |      |      |                |      |      |      |      |                           |                        |                          | 垫层                     | 底板    | d <sub>0</sub> @s | 重量<br>（kg） |                            |      |                           |  |
| 1000   | 800~1000       | 400~600        | ≤300  | 1400     | 2070 | 1500 | 1100 | 500            | 420  | 1730 | 1000 | 1900 | 240                       | 300                    | 6.24                     | 0.75                   | 2.09  | Φ14@100           | 158.30     | 11.73                      | 0.71 | J07B1                     |  |
| 1200   | 900~1200       | 500~700        | ≤400  | 1700     | 2390 | 1800 | 1200 | 550            | 520  | 1990 | 1200 | 1920 |                           |                        | 8.44                     | 0.94                   | 2.65  |                   | 202.32     | 15.90                      |      | J07B2                     |  |
| 1400   | 900~1400       | 500~800        | ≤400  | 1900     | 2620 | 2000 | 1300 | 600            | 580  | 2180 | 1400 | 1940 |                           |                        | 10.85                    | 1.09                   | 3.08  |                   | 236.61     | 19.86                      |      | J07B3                     |  |
| 1600   | 1000~1600      | 600~900        | ≤500  | 2200     | 2930 | 2300 | 1400 | 650            | 670  | 2450 | 1600 | 2170 |                           |                        | 15.14                    | 1.31                   | 3.73  | Φ16@100           | 377.71     | 25.51                      |      | J07B4                     |  |
| 1800   | 1000~1800      | 600~900        | ≤600  | 2400     | 3110 | 2500 | 1400 | 650            | 750  | 2590 | 1800 | 2410 |                           |                        | 19.51                    | 1.46                   | 4.14  |                   | 416.68     | 30.20                      |      | J07B5                     |  |
| 2000   | 1200~2000      | 700~1100       | ≤600  | 2600     | 3570 | 2700 | 1800 | 850            | 830  | 2930 | 2000 | 2750 | 370                       | 350                    | 30.32                    | 2.00                   | 5.74  | Φ18@100           | 737.51     | 36.76                      |      | J07B6                     |  |
| 2200   | 1400~2200      | 800~1200       | ≤700  | 2900     | 3810 | 3000 | 1800 | 850            | 920  | 3140 | 2200 | 2990 |                           |                        | 38.01                    | 2.25                   | 6.48  |                   | 832.12     | 43.41                      |      | J07B7                     |  |
| 2400   | 1600~2400      | 900~1400       | ≤800  | 3100     | 4130 | 3200 | 2000 | 950            | 1000 | 3380 | 2400 | 3230 |                           |                        | 45.90                    | 2.54                   | 8.55  | Φ20@100           | 1156.65    | 50.24                      |      | J07B8                     |  |
| 2600   | 1800~2600      | 900~1600       | ≤800  | 3400     | 4580 | 3500 | 2300 | 1100           | 1080 | 3750 | 2600 | 3470 |                           |                        | 58.17                    | 2.99                   | 10.09 |                   | 1373.72    | 60.02                      |      | J07B9                     |  |
| 2800   | 2000~2800      | 1000~1800      | ≤900  | 3600     | 4900 | 3700 | 2500 | 1200           | 1160 | 4000 | 2800 | 3710 |                           |                        | 68.96                    | 3.32                   | 11.23 | Φ22@100           | 1857.52    | 68.36                      |      | J07B10                    |  |
| 3000   | 2200~3000      | 1000~2000      | ≤1000 | 3900     | 5230 | 3950 | 2700 | 1300           | 1250 | 4230 | 3000 | 3950 | 83.46                     | 3.72                   | 12.59                    | 2068.27                | 78.05 |                   | J07B11     |                            |      |                           |  |
| 异型小三通砖砌雨水检查井（J07yz）各部尺寸及工程量表（有地下水）   |                |                
| 管径（mm）   |                |                |       | 各部尺寸（mm） |      |      |      |                |      |      |      |      | 0.8m≤H <sub>s</sub> ≤4.0m |                        |                          |                        |       |                   |            | 砖井筒<br>（m <sup>3</sup> /m） | 盖板型号 |                           |  |
| D   | D <sub>1</sub> | D <sub>2</sub> | d     | A        | B    | C    | E    | E <sub>1</sub> | F    | G    | R    | H    | b<br>（mm）                 | h <sub>d</sub><br>（mm） | 墙砌体<br>（m <sup>3</sup> ） | 底板混凝土（m <sup>3</sup> ） |       | 底板钢筋              |            |                            |      | 砂浆抹面<br>（m <sup>2</sup> ） |  |
|   |                |                |       |          |      |      |      |                |      |      |      |      |                           |                        |                          | 垫层                     | 底板    | d <sub>0</sub> @s | 重量<br>（kg） |                            |      |                           |  |
| 1000   | 800~1000       | 400~600        | ≤300  | 1400     | 2070 | 1500 | 1100 | 500            | 420  | 1730 | 1000 | 1900 | 490                       | 300                    | 11.09                    | 1.05                   | 2.96  | Φ14@100           | 219.13     | 33.50                      | 0.71 | J07B1                     |  |
| 1200   | 900~1200       | 500~700        | ≤400  | 1700     | 2390 | 1800 | 1200 | 550            | 520  | 1990 | 1200 | 1920 |                           |                        | 13.76                    | 1.28                   | 3.61  |                   | 271.00     | 39.56                      |      | J07B2                     |  |
| 1400   | 900~1400       | 500~800        | ≤400  | 1900     | 2620 | 2000 | 1300 | 600            | 580  | 2180 | 1400 | 1940 |                           |                        | 16.52                    | 1.45                   | 4.11  |                   | 310.62     | 44.96                      |      | J07B3                     |  |
| 1600   | 1000~1600      | 600~900        | ≤500  | 2200     | 2930 | 2300 | 1400 | 650            | 670  | 2450 | 1600 | 2170 |                           |                        | 22.01                    | 1.70                   | 4.86  | Φ16@100           | 484.48     | 55.71                      |      | J07B4                     |  |
| 1800   | 1000~1800      | 600~900        | ≤600  | 2400     | 3110 | 2500 | 1400 | 650            | 750  | 2590 | 1800 | 2410 |                           |                        | 27.52                    | 1.86                   | 5.33  |                   | 529.14     | 65.22                      |      | J07B5                     |  |
| 2000   | 1200~2000      | 700~1100       | ≤600  | 2600     | 3570 | 2700 | 1800 | 850            | 830  | 2930 | 2000 | 2750 |                           |                        | 35.34                    | 2.22                   | 6.39  | Φ18@100           | 808.17     | 80.24                      |      | J07B6                     |  |
| 2200   | 1400~2200      | 800~1200       | ≤700  | 2900     | 3810 | 3000 | 1800 | 850            | 920  | 3140 | 2200 | 2990 |                           |                        | 43.71                    | 2.49                   | 7.16  |                   | 907.61     | 92.70                      |      | J07B7                     |  |
| 注：1. D>2200时，异型小三通砖砌雨水检查井不适用于有地下水工况。<br>2. D <sub>1</sub> 、D <sub>2</sub> 应与下游管径D流量匹配，较大D <sub>1</sub> 值应匹配较小D <sub>2</sub> 值。<br>3. 工程量按井筒直径φ700、D <sub>1</sub> 、D <sub>2</sub> 的最小管径计算，不计d的影响。<br>4. 盖板工程量详见盖板配筋图。 |                |                
| 异型小三通砖砌雨水检查井各部尺寸及工程量表   |                |                |       |          |      |      |      |                |      |      |      |      |                           |                        |                          |                        |       |                   |            | 图集号                        |      | 20S515                    |  |
| 审核   |                | 李振川            |       | 李振川      |      | 校对   |      | 王晓玥            |      | 王晓玥  |      | 设计   |                           | 周志坚                    |                          | 周志坚                    |       | 页                 |            | 163                        |      |                           |  |


异型小三通  
井式  
跌水槽  
井式  
跌阶水梯  
井式  
沉泥井  
井式  
小检方井  
井式  
其他




异  
型  
检  
查  
小  
井  
三  
通  
扇  
形  
检  
查  
井  
跌  
竖  
水  
槽  
井  
式  
跌  
阶  
水  
梯  
井  
式  
沉  
泥  
井  
闸  
槽  
井  
检  
小  
查  
方  
井  
形  
其  
他

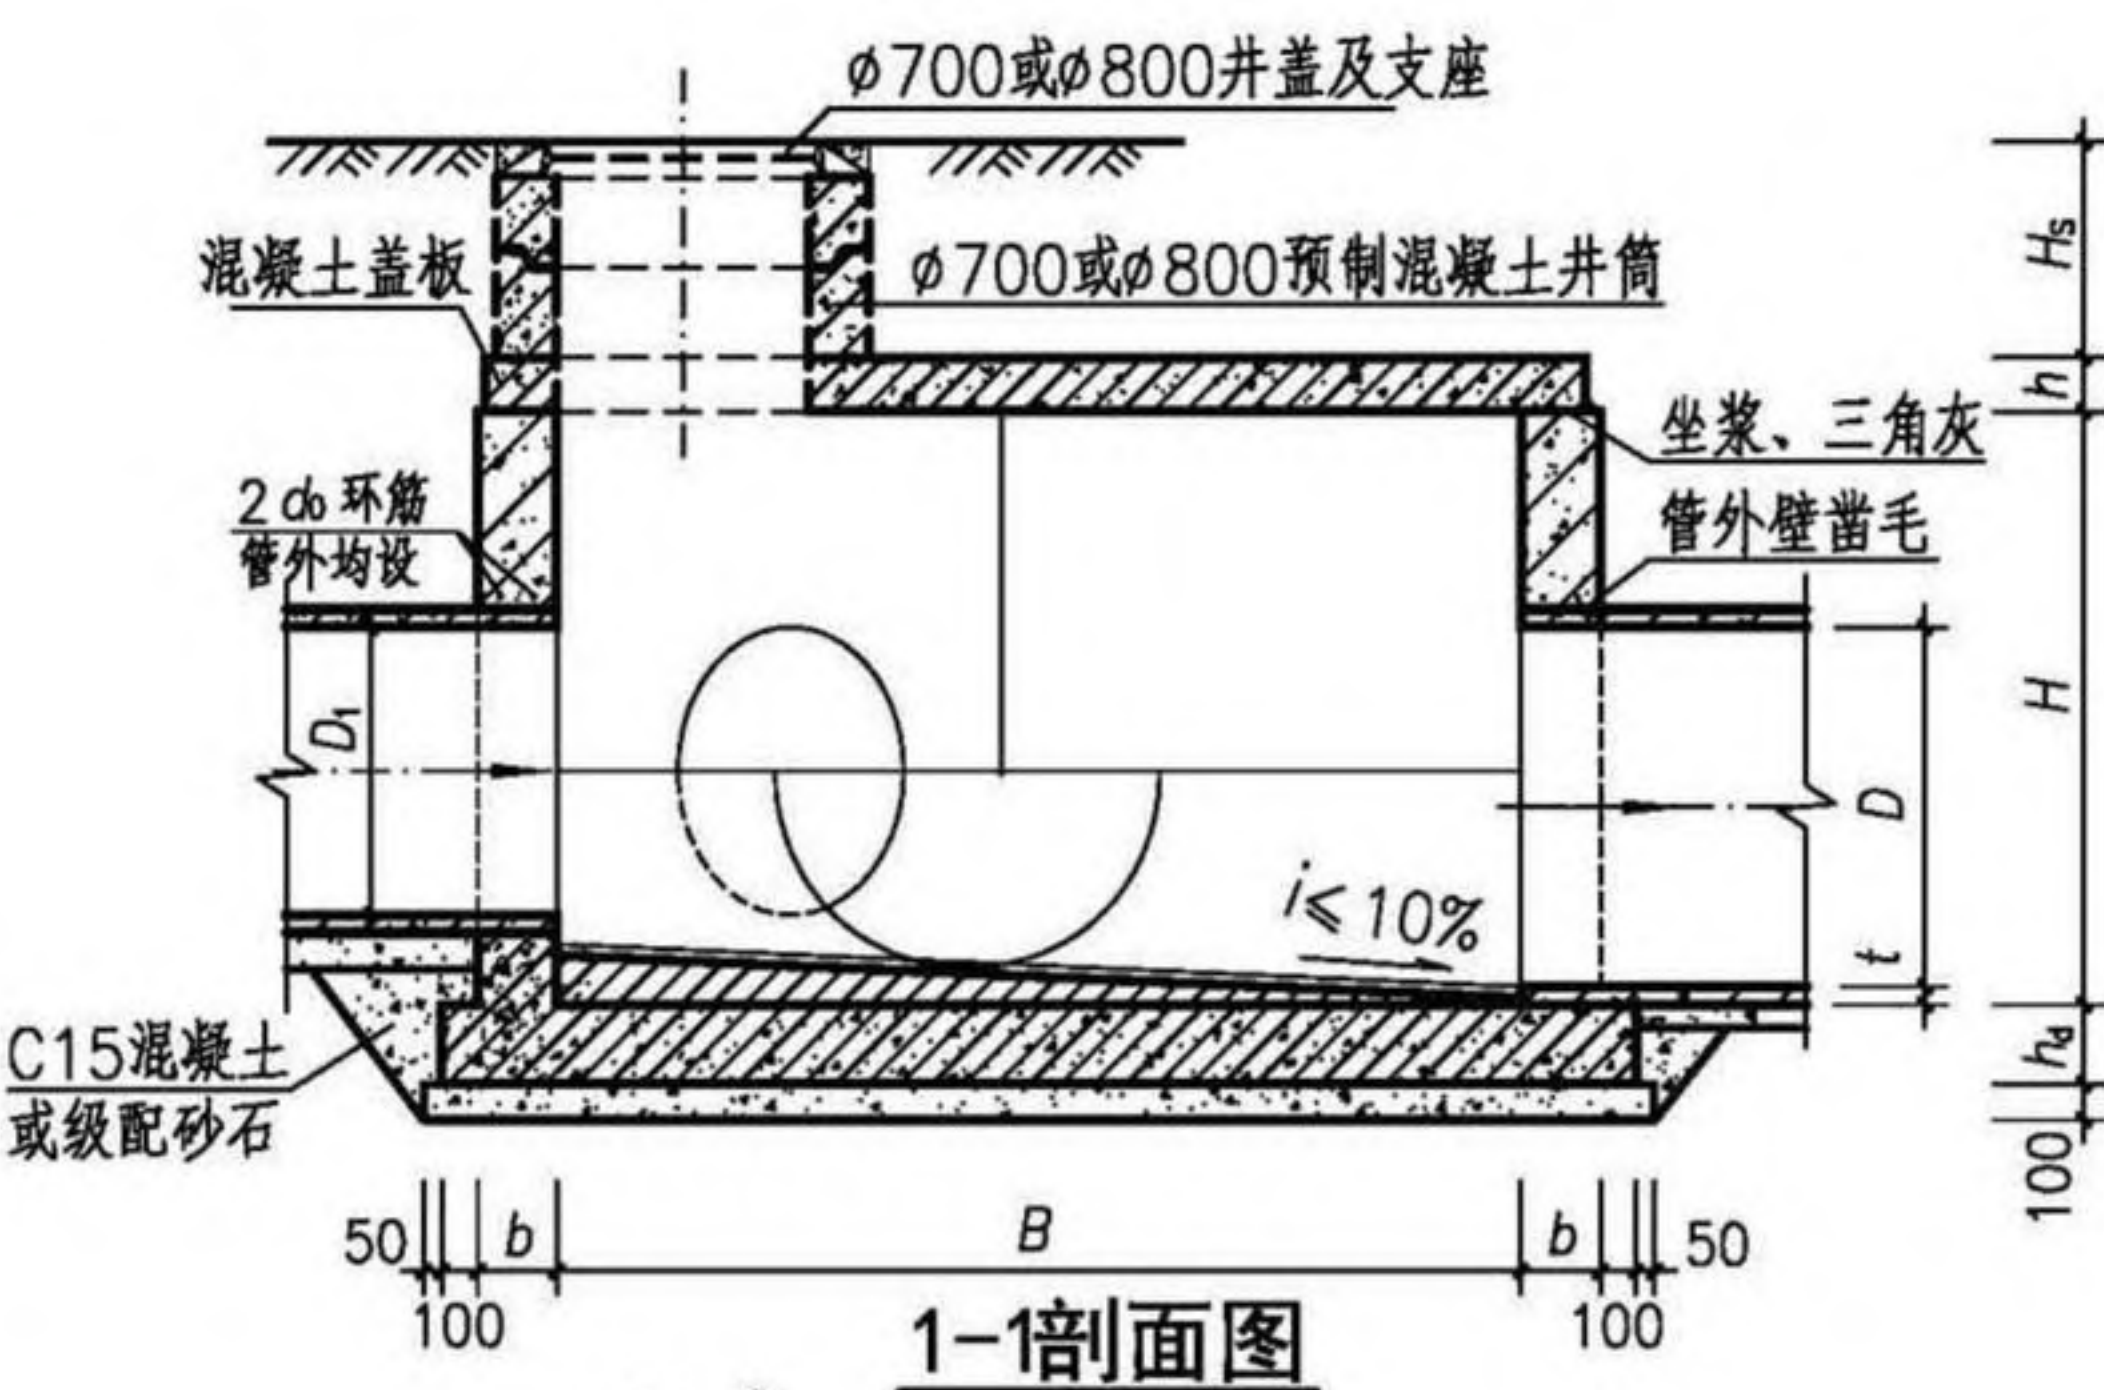

1-1剖面图

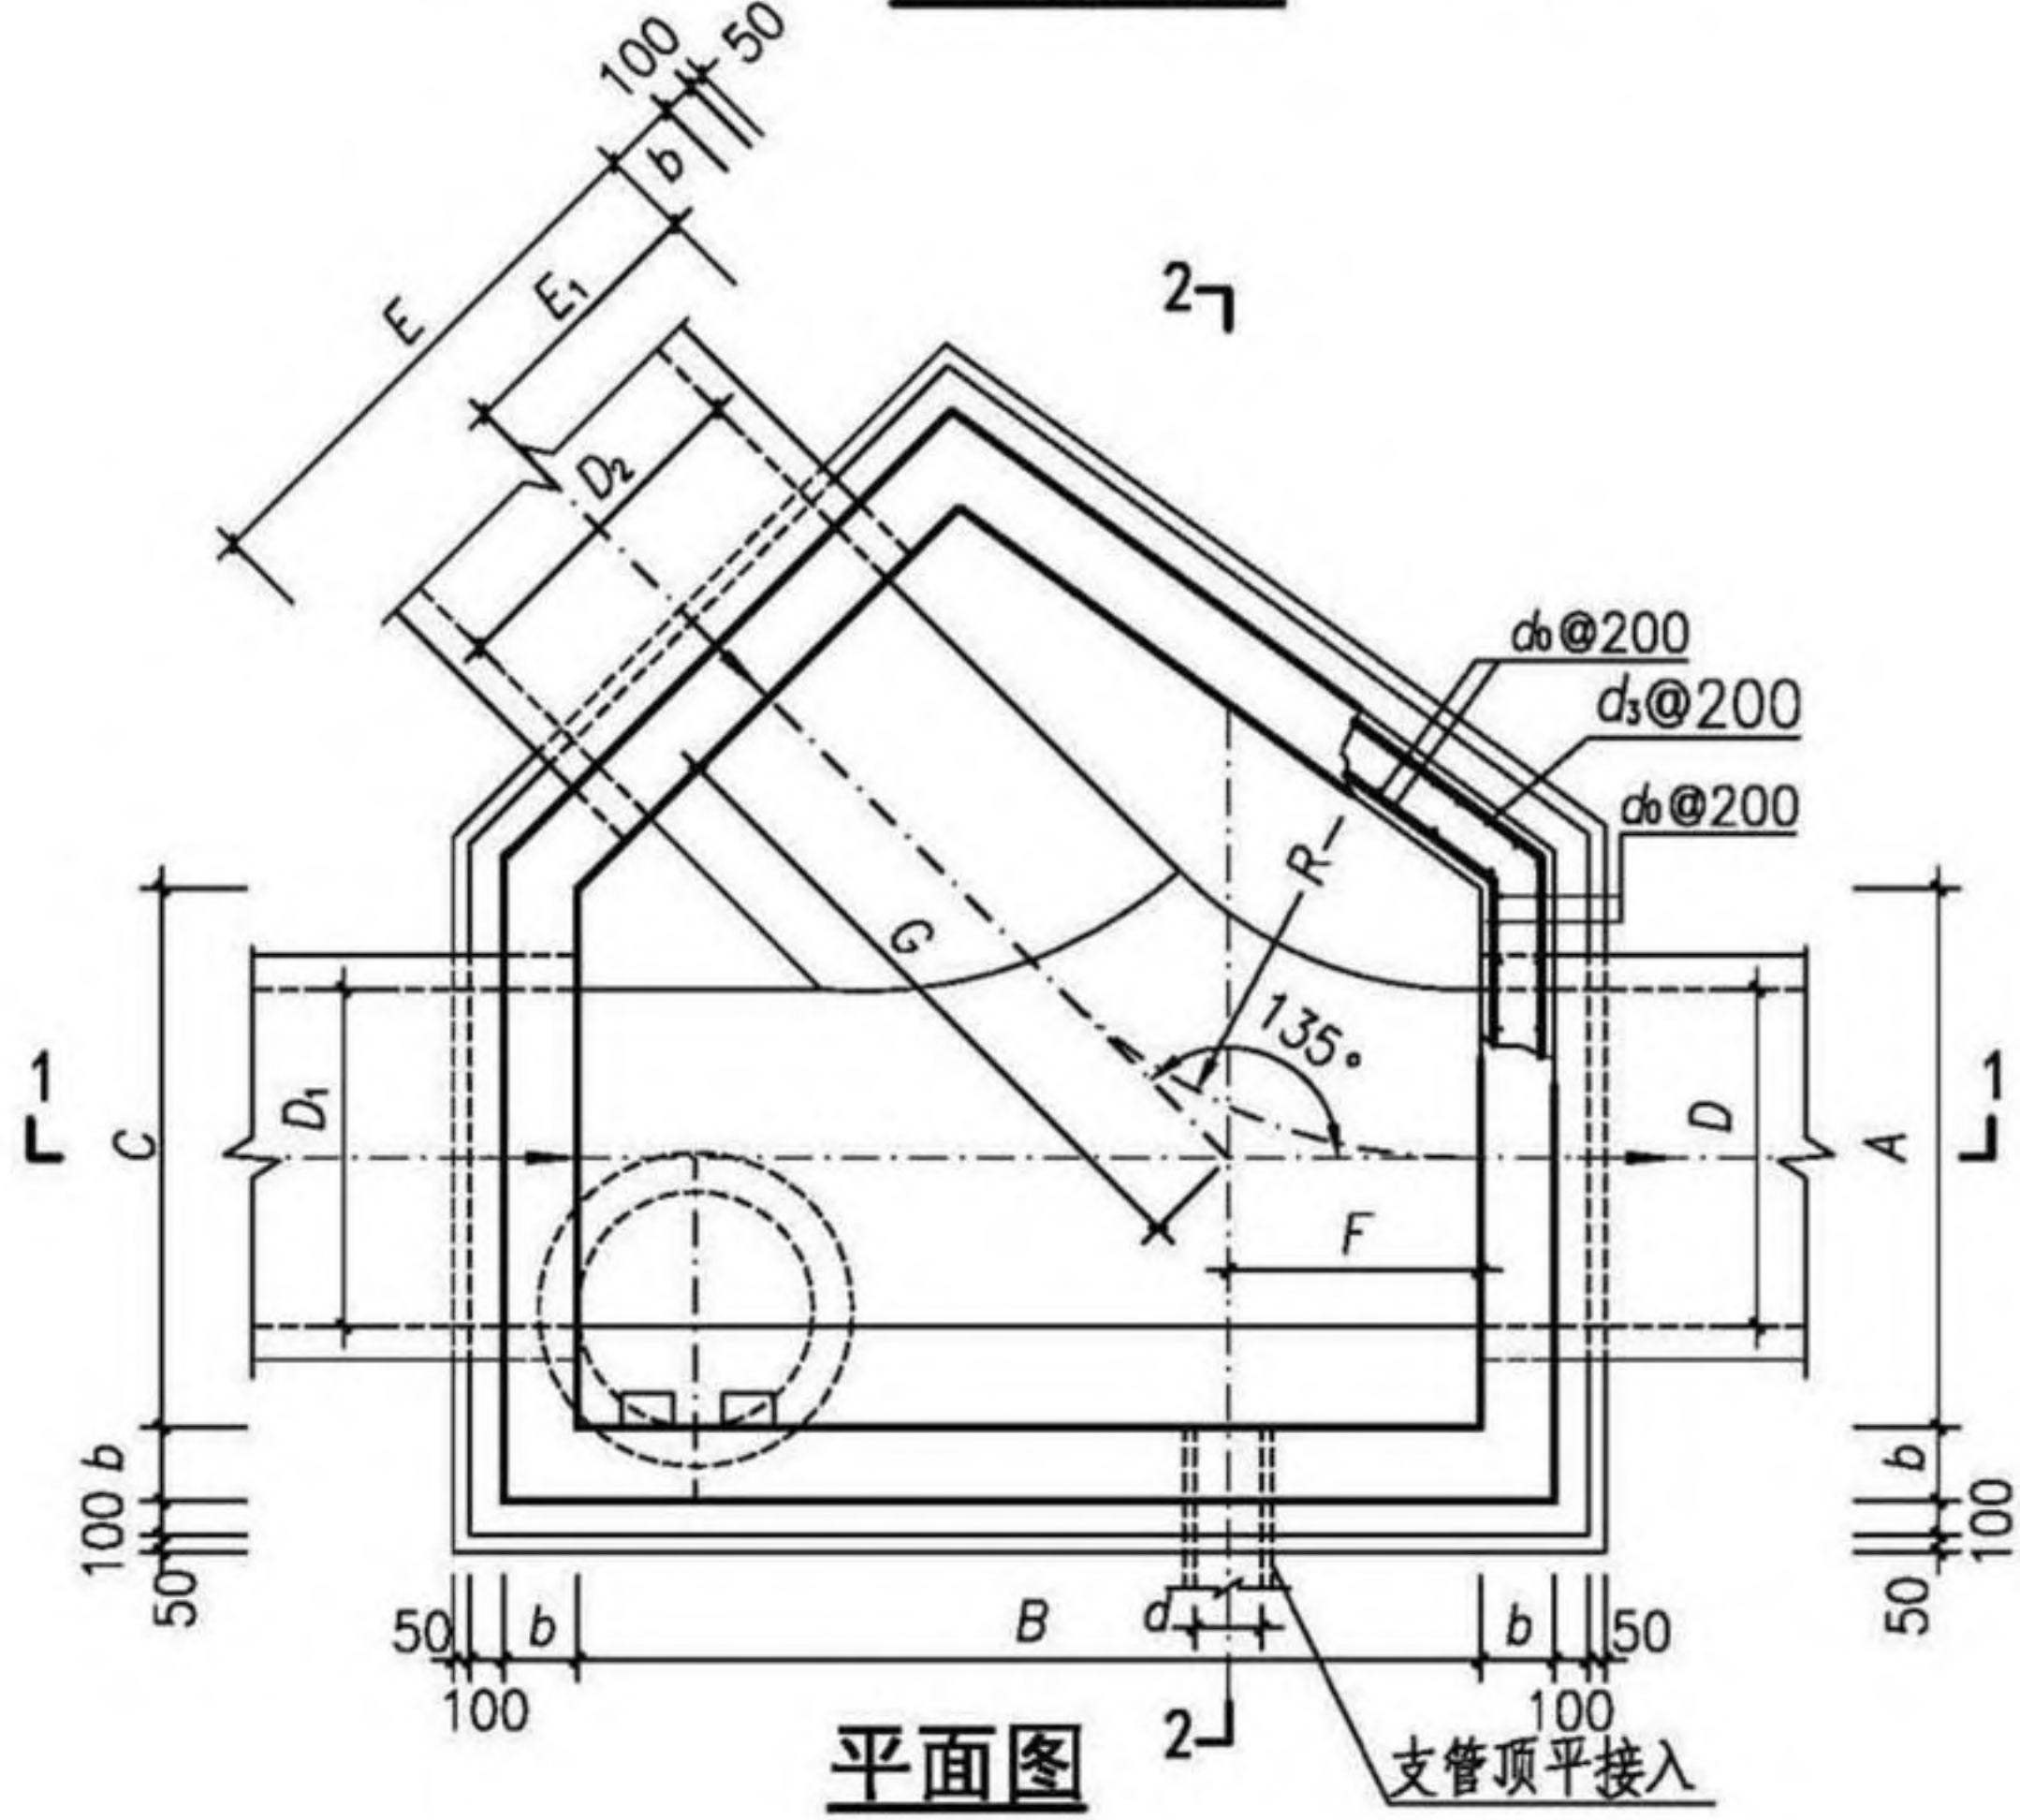

平面图

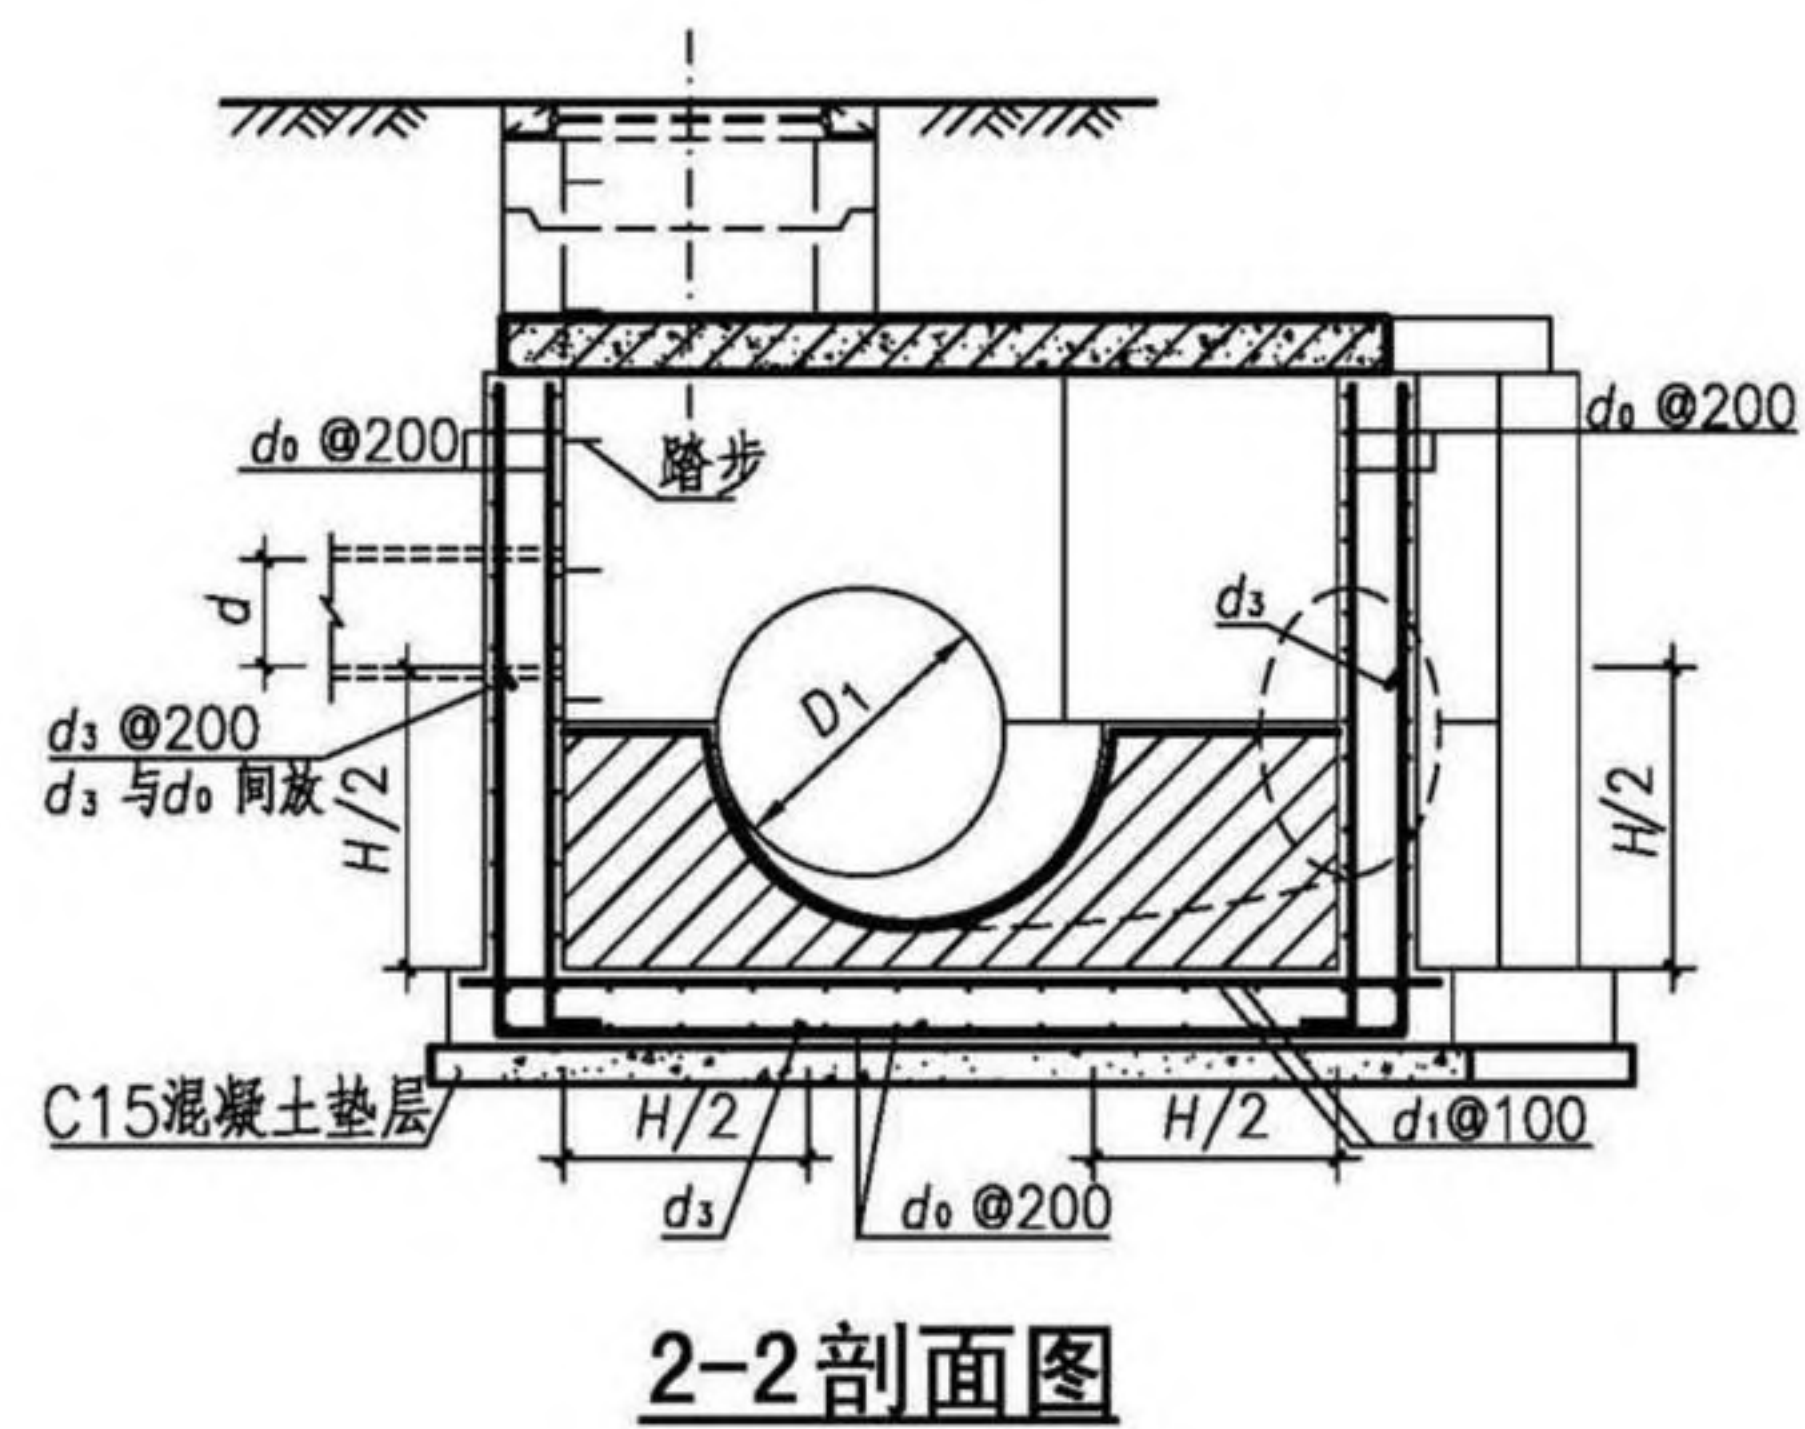

2-2剖面图

- 注：1. 井墙及底板混凝土为C30、S6；钢筋  $\Phi$ -HPB300， $\Phi$ -HRB400。  
2. 混凝土净保护层厚度40mm。  
3. 坐浆、抹三角灰均用M10防水水泥砂浆。  
4. 流槽用C15混凝土浇筑或用M10水泥砂浆砌MU10流槽专用砖，M10防水水泥砂浆抹面，厚20mm。  
5. 接入管道超挖部分用混凝土或级配砂石填实。  
6. 管道与墙体、底板间隙应混凝土浇筑或砂浆填实，挤压严密。  
7. 图中井室尺寸、适用条件、盖板型号及干管、支管管径应根据D值按第165、166页确定。  
8. 流槽部分在安放踏步的同侧加设脚窝，踏步及脚窝布置、踏步安装见第332、334页。  
9. 其他要求详见总说明。

|                      |     |     |    |     |     |    |     |        |
|----------------------|-----|-----|----|-----|-----|----|-----|--------|
| 异型小三通混凝土雨水检查井(J07yh) |     |     |    |     |     |    | 图集号 | 20S515 |
| 审核                   | 李振川 | 李振川 | 校对 | 王晓玥 | 王晓玥 | 设计 | 周志坚 | 周志坚    |
|                      |     |     |    |     |     |    | 页   | 164    |

异  
型  
检  
查  
小  
井  
三  
通  
扇  
形  
检  
查  
井  
竖  
跌  
槽  
水  
井  
式  
阶  
跌  
梯  
水  
井  
式  
沉  
泥  
井  
闸  
槽  
井  
小  
检  
方  
查  
形  
井  
其  
他



异型小三通  
井  
扇形  
检查井  
跌竖  
水槽  
井式  
跌阶  
水梯  
井式  
沉泥  
井  
闸槽  
井  
检小  
查方  
井形  
其他

| 异型小三通混凝土雨水检查井（J07yh）各部尺寸及工程量表（有地下水， $0.8\text{m}\leq H_s\leq 2.0\text{m}$ ）   |                |                
|---|----------------|----------------|-------|----------|------|------|------|----------------|------|------|------|------|-----------------------------------------------------|------------------------|----------------|----------------|----------------|--------------------------------|--------------------------------|----------|-------------------------|------|-------------------------|--------|
| 管径（mm）   |                |                |       | 各部尺寸（mm） |      |      |      |                |      |      |      |      | 0.8m≤H <sub>s</sub> ≤2.0m                           |                        |                |                |                |                                |                                |          | 流槽<br>(m <sup>3</sup> ) | 盖板型号 |                         |        |
| D   | D <sub>1</sub> | D <sub>2</sub> | d     | A        | B    | C    | E    | E <sub>1</sub> | F    | G    | R    | H    | b<br>(mm)                                           | h <sub>d</sub><br>(mm) | 钢筋直径（mm）       |                |                | 井墙<br>混凝土<br>(m <sup>3</sup> ) | 底板<br>混凝土<br>(m <sup>3</sup> ) | 钢筋重量（kg） |                         |      | 垫层<br>(m <sup>3</sup> ) |        |
|   |                |                |       |          |      |      |      |                |      |      |      |      |                                                     |                        | d <sub>0</sub> | d <sub>3</sub> | d <sub>1</sub> |                                |                                | 井墙       |                         |      |                         | 底板     |
| 1000   | 800~1000       | 400~600        | ≤300  | 1400     | 2070 | 1500 | 1100 | 500            | 420  | 1730 | 1000 | 1900 | 200                                                 | 250                    | Φ12            | —              | Φ12            | 3.25                           | 1.64                           | 307.00   | 163.66                  | 0.71 | 2.70                    | J07B1  |
| 1200   | 900~1200       | 500~700        | ≤400  | 1700     | 2390 | 1800 | 1200 | 550            | 520  | 1990 | 1200 | 1920 |                                                     |                        |                |                |                | 3.62                           | 2.09                           | 350.87   | 210.66                  | 0.89 | 4.46                    | J07B2  |
| 1400   | 900~1400       | 500~800        | ≤400  | 1900     | 2620 | 2000 | 1300 | 600            | 580  | 2180 | 1400 | 1940 |                                                     |                        |                |                |                | 3.90                           | 2.44                           | 385.29   | 250.88                  | 1.04 | 6.55                    | J07B3  |
| 1600   | 1000~1600      | 600~900        | ≤500  | 2200     | 2930 | 2300 | 1400 | 650            | 670  | 2450 | 1600 | 2170 |                                                     |                        |                |                |                | 4.78                           | 2.97                           | 475.31   | 303.82                  | 1.26 | 9.82                    | J07B4  |
| 1800   | 1000~1800      | 600~900        | ≤600  | 2400     | 3110 | 2500 | 1400 | 650            | 750  | 2590 | 1800 | 2410 |                                                     |                        |                |                |                | 5.61                           | 3.30                           | 574.84   | 484.23                  | 1.40 | 13.25                   | J07B5  |
| 2000   | 1200~2000      | 700~1100       | ≤600  | 2600     | 3570 | 2700 | 1800 | 850            | 830  | 2930 | 2000 | 2750 |                                                     |                        |                |                |                | 7.10                           | 4.07                           | 715.20   | 598.36                  | 1.71 | 17.34                   | J07B6  |
| 2200   | 1400~2200      | 800~1200       | ≤700  | 2900     | 3810 | 3000 | 1800 | 850            | 920  | 3140 | 2200 | 2990 | 250                                                 | 300                    | Φ14            | Φ14            | Φ16            | 10.53                          | 5.82                           | 1147.79  | 948.11                  | 2.03 | 23.15                   | J07B7  |
| 2400   | 1600~2400      | 900~1400       | ≤800  | 3100     | 4130 | 3200 | 2000 | 950            | 1000 | 3380 | 2400 | 3230 |                                                     |                        |                |                |                | 11.99                          | 6.63                           | 1356.03  | 1088.08                 | 2.31 | 28.93                   | J07B8  |
| 2600   | 1800~2600      | 900~1600       | ≤800  | 3400     | 4580 | 3500 | 2300 | 1100           | 1080 | 3750 | 2600 | 3470 | 300                                                 | 350                    | Φ16            | Φ16            | Φ18            | 17.36                          | 9.57                           | 2106.25  | 1704.85                 | 2.84 | 38.24                   | J07B9  |
| 2800   | 2000~2800      | 1000~1800      | ≤900  | 3600     | 4900 | 3700 | 2500 | 1200           | 1160 | 4000 | 2800 | 3710 |                                                     |                        |                |                |                | 19.41                          | 10.68                          | 2376.94  | 1911.77                 | 3.16 | 46.61                   | J07B10 |
| 3000   | 2200~3000      | 1000~2000      | ≤1000 | 3900     | 5230 | 3950 | 2700 | 1300           | 1250 | 4230 | 3000 | 3950 |                                                     |                        |                |                |                | 21.79                          | 12.01                          | 2672.82  | 2153.22                 | 3.55 | 58.26                   | J07B11 |
| 异型小三通混凝土雨水检查井（J07yh）各部尺寸及工程量表（有地下水， $0.4\text{m}\leq H_s<0.8\text{m}$ 、 $2.0\text{m}< H_s\leq 4.0\text{m}$ ）   |                |                
| 管径（mm）   |                |                |       | 各部尺寸（mm） |      |      |      |                |      |      |      |      | 0.4m≤H <sub>s</sub> <0.8m、2.0m<H <sub>s</sub> ≤4.0m |                        |                |                |                |                                |                                |          | 流槽<br>(m <sup>3</sup> ) | 盖板型号 |                         |        |
| D   | D <sub>1</sub> | D <sub>2</sub> | d     | A        | B    | C    | E    | E <sub>1</sub> | F    | G    | R    | H    | b<br>(mm)                                           | h <sub>d</sub><br>(mm) | 钢筋直径（mm）       |                |                | 井墙<br>混凝土<br>(m <sup>3</sup> ) | 底板<br>混凝土<br>(m <sup>3</sup> ) | 钢筋重量（kg） |                         |      | 垫层<br>(m <sup>3</sup> ) |        |
|   |                |                |       |          |      |      |      |                |      |      |      |      |                                                     |                        | d <sub>0</sub> | d <sub>3</sub> | d <sub>1</sub> |                                |                                | 井墙       |                         |      |                         | 底板     |
| 1000   | 800~1000       | 400~600        | ≤300  | 1400     | 2070 | 1500 | 1100 | 500            | 420  | 1730 | 1000 | 1900 | 200                                                 | 250                    | Φ14            | Φ14            | Φ16            | 3.25                           | 1.64                           | 417.63   | 314.00                  | 0.71 | 2.70                    | J07B1  |
| 1200   | 900~1200       | 500~700        | ≤400  | 1700     | 2390 | 1800 | 1200 | 550            | 520  | 1990 | 1200 | 1920 |                                                     |                        |                |                |                | 3.62                           | 2.09                           | 477.30   | 398.43                  | 0.89 | 4.46                    | J07B2  |
| 1400   | 900~1400       | 500~800        | ≤400  | 1900     | 2620 | 2000 | 1300 | 600            | 580  | 2180 | 1400 | 1940 |                                                     |                        |                |                |                | 3.90                           | 2.44                           | 524.13   | 469.57                  | 1.04 | 6.55                    | J07B3  |
| 1600   | 1000~1600      | 600~900        | ≤500  | 2200     | 2930 | 2300 | 1400 | 650            | 670  | 2450 | 1600 | 2170 |                                                     |                        |                |                |                | 4.78                           | 2.97                           | 646.59   | 568.48                  | 1.26 | 9.82                    | J07B4  |
| 1800   | 1000~1800      | 600~900        | ≤600  | 2400     | 3110 | 2500 | 1400 | 650            | 750  | 2590 | 1800 | 2410 | 250                                                 | 300                    | Φ16            | Φ16            | Φ18            | 7.31                           | 4.19                           | 1046.47  | 859.71                  | 1.47 | 13.25                   | J07B5  |
| 2000   | 1200~2000      | 700~1100       | ≤600  | 2600     | 3570 | 2700 | 1800 | 850            | 830  | 2930 | 2000 | 2750 |                                                     |                        |                |                |                | 9.22                           | 5.13                           | 1298.82  | 1057.47                 | 1.79 | 17.34                   | J07B6  |
| 2200   | 1400~2200      | 800~1200       | ≤700  | 2900     | 3810 | 3000 | 1800 | 850            | 920  | 3140 | 2200 | 2990 |                                                     |                        |                |                |                | 10.53                          | 5.82                           | 1499.35  | 1214.66                 | 2.03 | 23.15                   | J07B7  |
| 2400   | 1600~2400      | 900~1400       | ≤800  | 3100     | 4130 | 3200 | 2000 | 950            | 1000 | 3380 | 2400 | 3230 | 300                                                 | 350                    | Φ18            | Φ18            | Φ20            | 14.87                          | 8.07                           | 1804.66  | 1651.63                 | 2.40 | 28.93                   | J07B8  |
| 2600   | 1800~2600      | 900~1600       | ≤800  | 3400     | 4580 | 3500 | 2300 | 1100           | 1080 | 3750 | 2600 | 3470 |                                                     |                        |                |                |                | 17.36                          | 9.57                           | 2106.25  | 1952.51                 | 2.84 | 38.24                   | J07B9  |
| 2800   | 2000~2800      | 1000~1800      | ≤900  | 3600     | 4900 | 3700 | 2500 | 1200           | 1160 | 4000 | 2800 | 3710 | 350                                                 | 400                    | Φ18            | Φ18            | Φ22            | 23.29                          | 12.65                          | 3043.07  | 2770.14                 | 3.28 | 46.61                   | J07B10 |
| 3000   | 2200~3000      | 1000~2000      | ≤1000 | 3900     | 5230 | 3950 | 2700 | 1300           | 1250 | 4230 | 3000 | 3950 |                                                     |                        |                |                |                | 26.12                          | 14.20                          | 3419.66  | 3114.34                 | 3.67 | 58.26                   | J07B11 |
| 注：1. D <sub>1</sub> 、D <sub>2</sub> 应与下游管径 D 流量匹配，较大 D <sub>1</sub> 值应匹配较小 D <sub>2</sub> 值。<br>2. 工程量按 D <sub>1</sub> 、D <sub>2</sub> 的最小管径计算，不计 d 的影响。<br>3. 盖板工程量详见盖板配筋图。<br>4. 钢筋 d <sub>3</sub> 仅存在于无 D、D <sub>1</sub> 、D <sub>2</sub> 接入的井墙上；表中“—”表示不需要该钢筋。 |                |                
| 异型小三通混凝土雨水检查井（有地下水）<br>各部尺寸及工程量表   |                |                |       |          |      |      |      |                |      |      |      |      |                                                     |                        |                |                |                | 图集号                            |                                | 20S515   |                         |      |                         |        |
| 审核 李振川 李振川 校对 王晓玥 王晓玥 设计 周志坚 周志坚   |                |                |       |          |      |      |      |                |      |      |      |      |                                                     |                        |                |                |                | 页                              |                                | 165      |                         |      |                         |        |

异型小三通  
井  
扇形  
检查井  
竖跌  
水槽  
井式  
阶跌  
水梯  
井式  
沉泥  
井  
闸槽  
井  
小检  
查方  
井形  
其他