


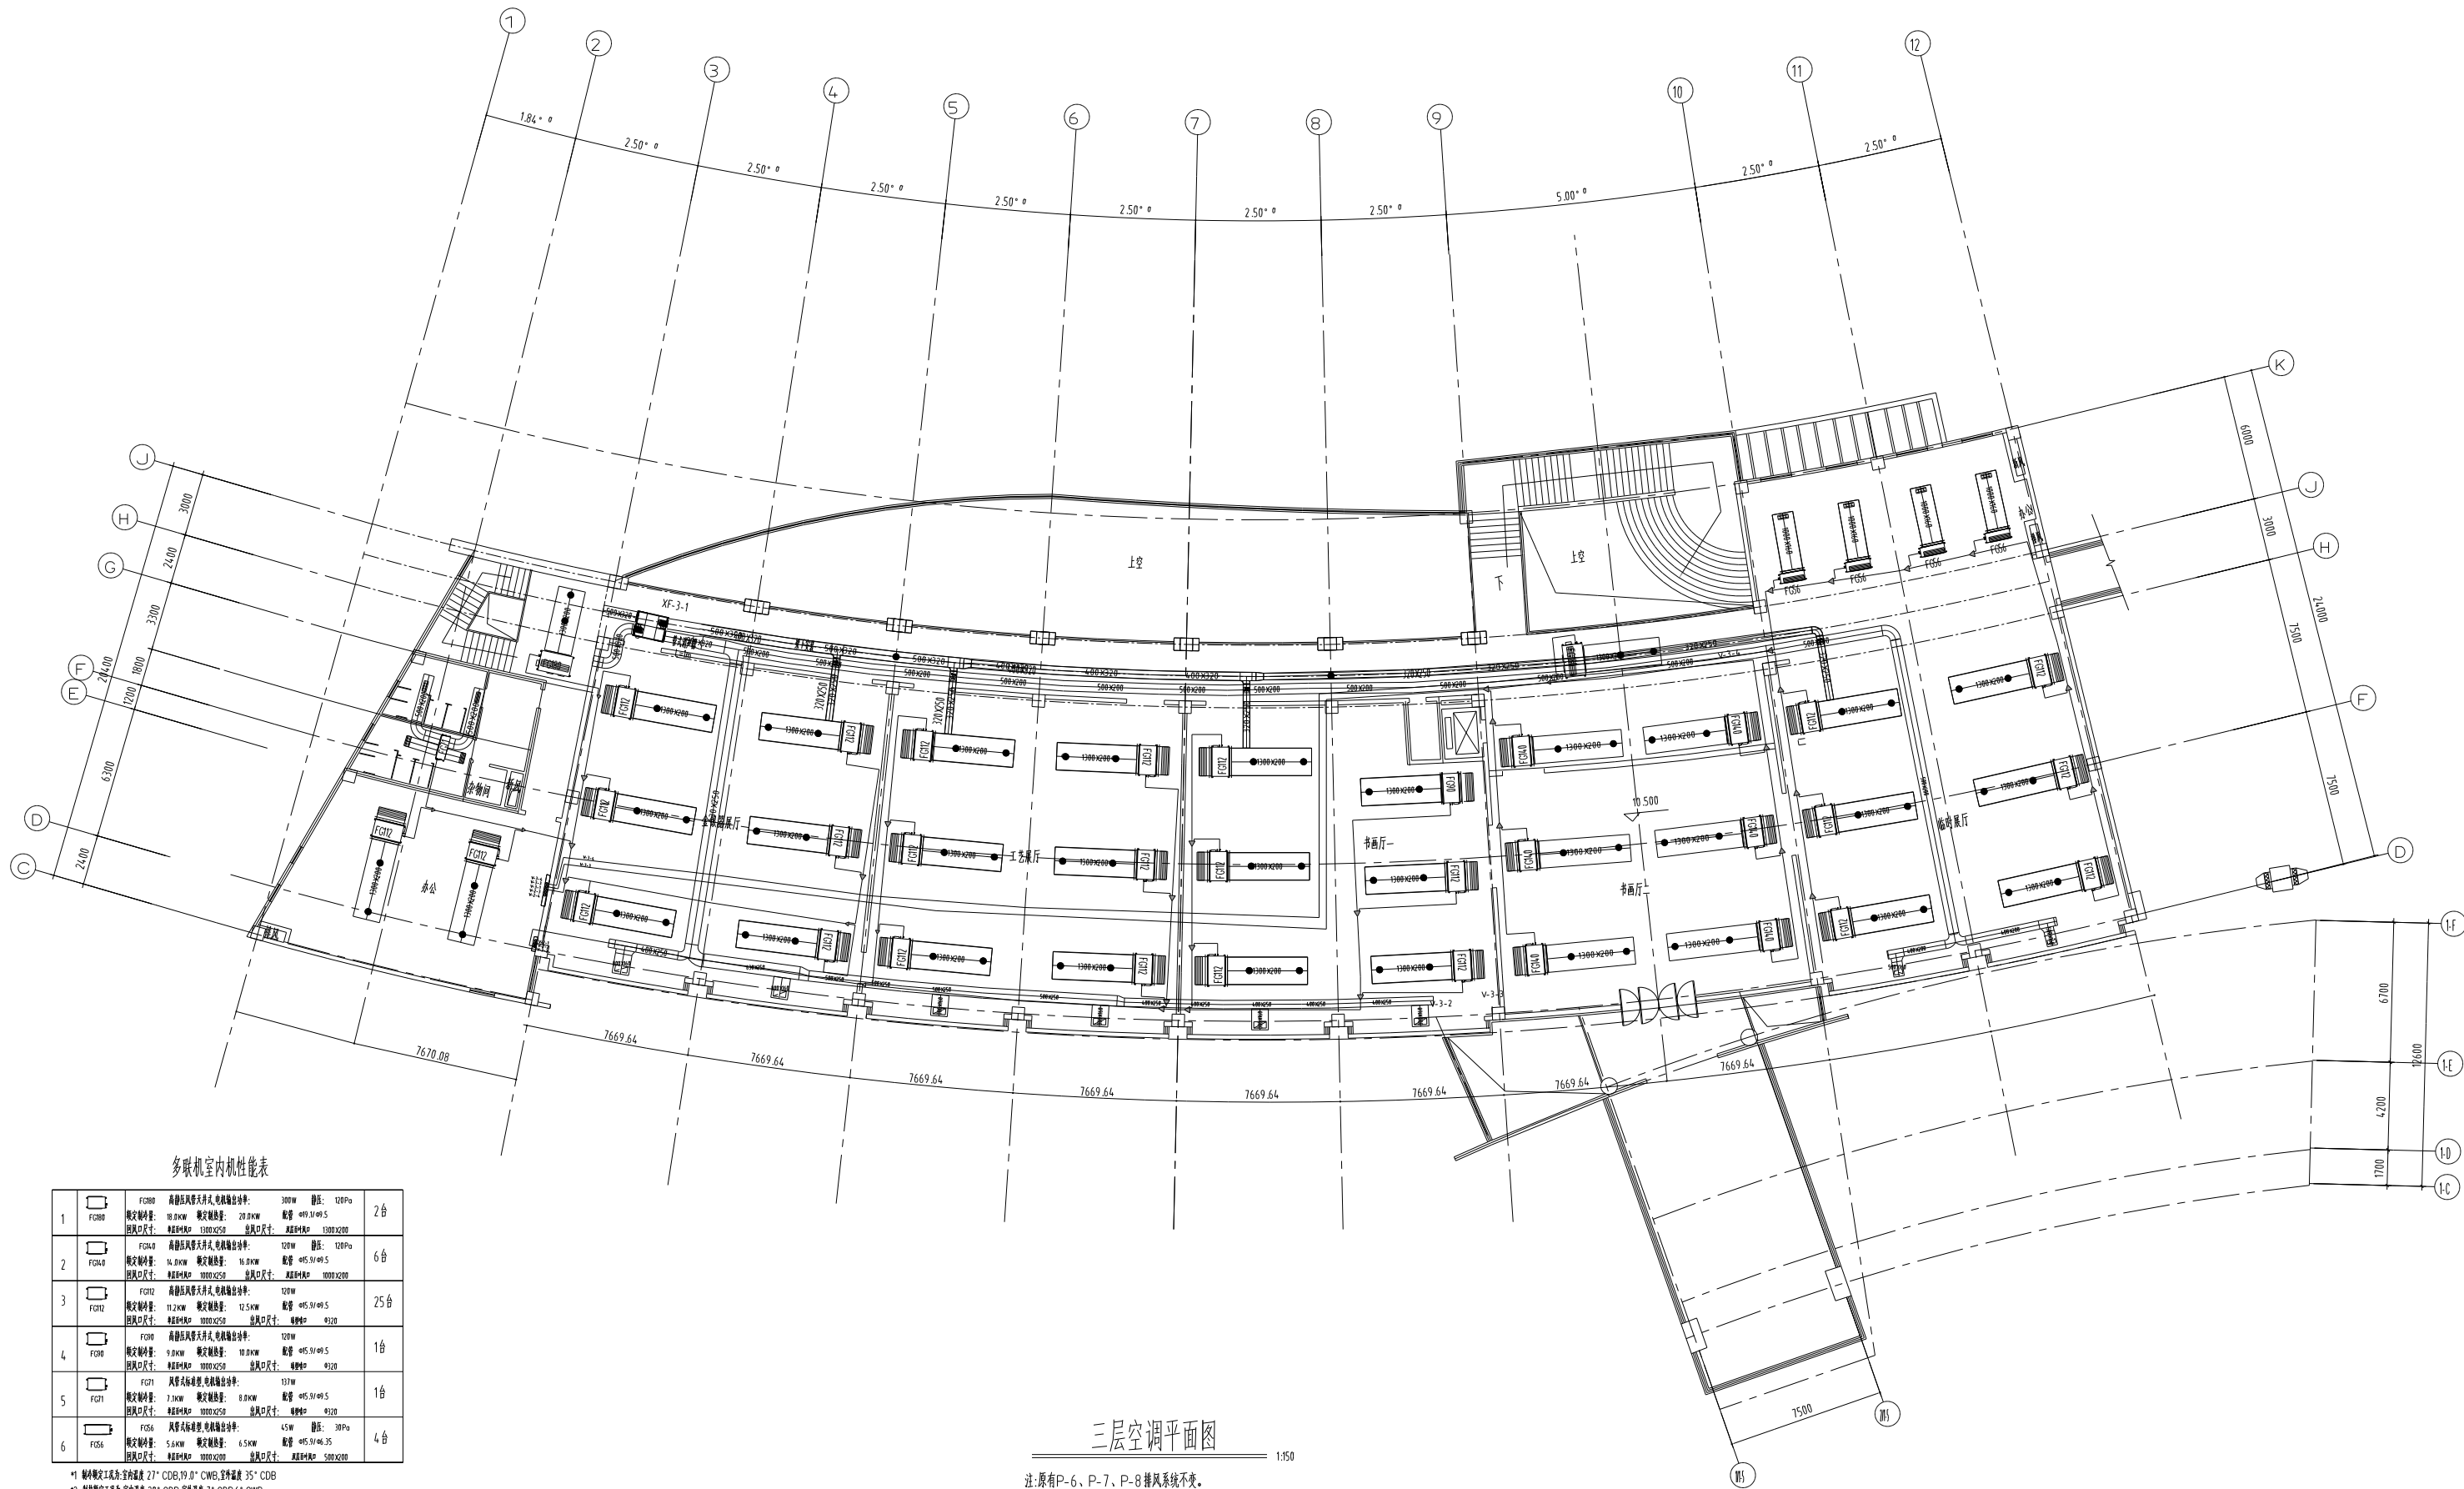

多联机室内机性能表

1	FCR0	高静压风管式, 电机输出功率: 300W 静压: 120Pa 额定输入功率: 10.0kW 额定制热量: 20.0kW 配置: 405.51/405.5 回风口尺寸: 1000X250 出风口尺寸: 1300X200	2台
2	FCR0	高静压风管式, 电机输出功率: 120W 静压: 120Pa 额定输入功率: 16.0kW 额定制热量: 16.0kW 配置: 405.51/405.5 回风口尺寸: 1000X250 出风口尺寸: 1000X200	6台
3	FCR2	高静压风管式, 电机输出功率: 120W 静压: 120Pa 额定输入功率: 11.2kW 额定制热量: 12.5kW 配置: 405.51/405.5 回风口尺寸: 1000X250 出风口尺寸: 400	25台
4	FCR0	高静压风管式, 电机输出功率: 120W 静压: 120Pa 额定输入功率: 9.0kW 额定制热量: 10.0kW 配置: 405.51/405.5 回风口尺寸: 1000X250 出风口尺寸: 400	1台
5	FCR1	风管式标准型, 电机输出功率: 137W 额定输入功率: 7.3kW 额定制热量: 8.0kW 配置: 405.51/405.5 回风口尺寸: 1000X250 出风口尺寸: 400	1台
6	FCR6	风管式标准型, 电机输出功率: 45W 静压: 30Pa 额定输入功率: 5.6kW 额定制热量: 6.5kW 配置: 405.51/405.5 回风口尺寸: 1000X200 出风口尺寸: 500X200	4台

- *1 制冷额定工况: 室内温度 27°C DB, 19.0°C WB, 室外温度 35°C DB
*2 制热额定工况: 室内温度 20°C DB, 室外温度 7°C DB, 6°C WB
*3 风量: 10.0A
*4 回风口按开闭式试算

全热交换器配置表


系统编号	风量	型号	静压	进口法兰	出口软接头	功率
XF-3-1	3000 m³/h	XF-300	210 Pa	500X320	500X320	2.0kW

三层空调平面图

1:50

注:原有P-6、P-7、P-8排风系统不变。

工程名称				设计编号	
院长		建筑设计		工程编号	
所长		结构设计		图纸编号	
审核		给排水设计		专业负责人	
校对		电气设计		方案设计	
工程负责人		暖通设计		日期	
注册建筑师		制 图			

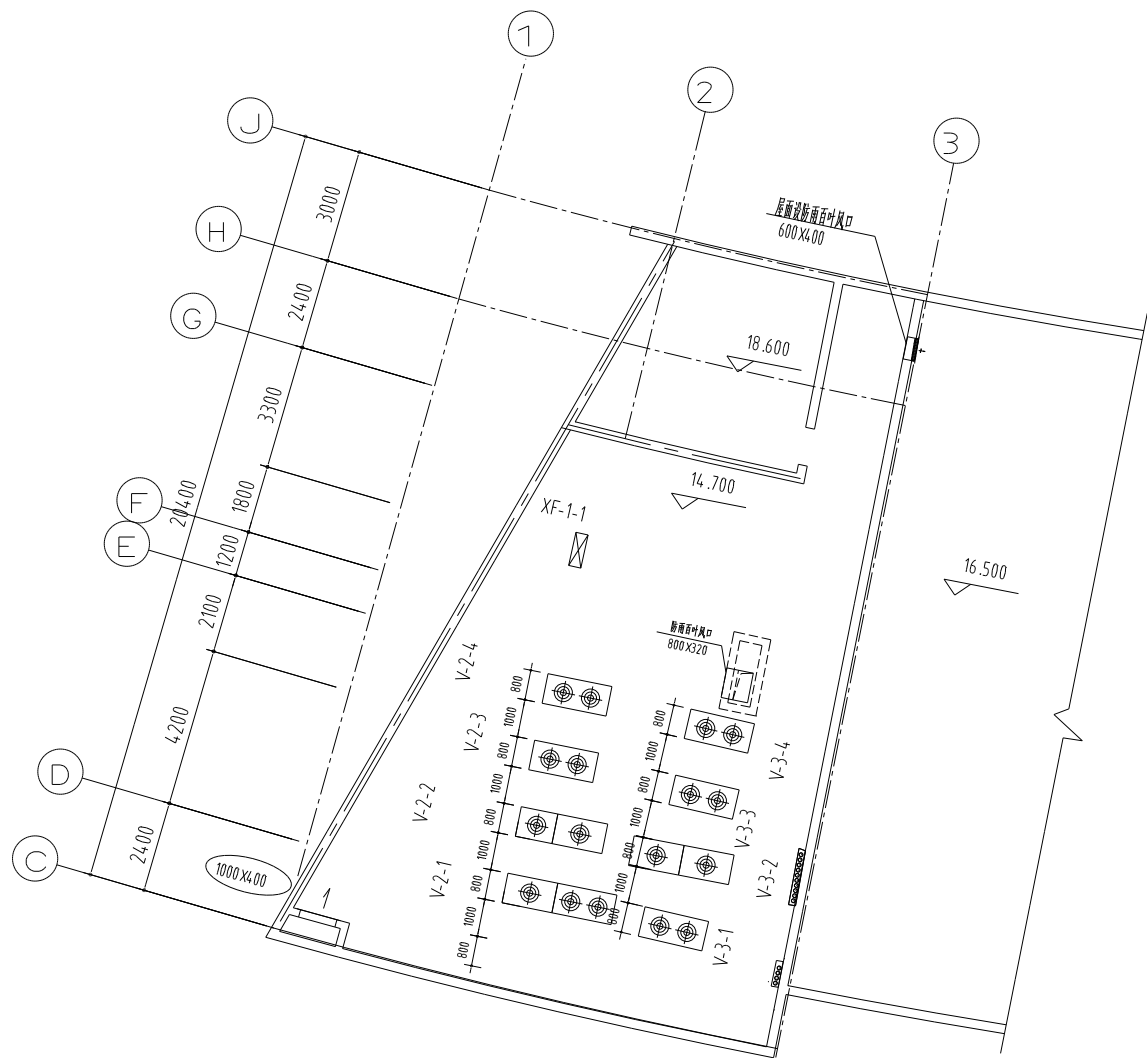

屋面设备平面图 1:100

多联机室外机性能表

1	V-3-1	40 HP 输出功率:	额定制冷量: 30.57 KW	113 KW 配管 $\phi 4.1.3/\phi 22.2$	额定制热量: 125 KW APF=4.5	1 台
2	V-2-3	60 HP 输出功率:	额定制冷量: 45 KW	169.5 KW 配管 $\phi 4.1.3/\phi 22.2$	188 KW APF=4.5	1 台
3	V-2-1 V-2-4 V-3-3	34 HP 输出功率:	额定制冷量: 27.5 KW	95.4 KW 配管 $\phi 31.8/\phi 19.1$	106.5 KW APF=4.7	3 台
4	V-2-2 V-3-2	46 HP 输出功率:	额定制冷量: 36.23 KW	129.5 KW 配管 $\phi 4.1.3/\phi 22.2$	144 KW APF=4.7	2 台
5	V-3-4	30 HP 输出功率:	额定制冷量: 22.9 KW	85 KW 配管 $\phi 31.8/\phi 19.1$	95 KW APF=4.8	1 台

*1 制冷额定工况为:室内温度27° CDB,19.0° CWB,室外温度35° CDB

*2 制热额定工况为:室内温度20° CDB,室外温度7° CDB,6° CWB

*3 冷媒为R410A

			工程名称					
院 长		建筑设计	屋面设备平面图				设计编号	
所 长		结构设计					工程编号	
审 核		给排水设计					图纸编号	
校 对		电气设计					专业负责人	
工程负责人		暖通设计					方案设计	
注册建筑师		制 图					日 期	