



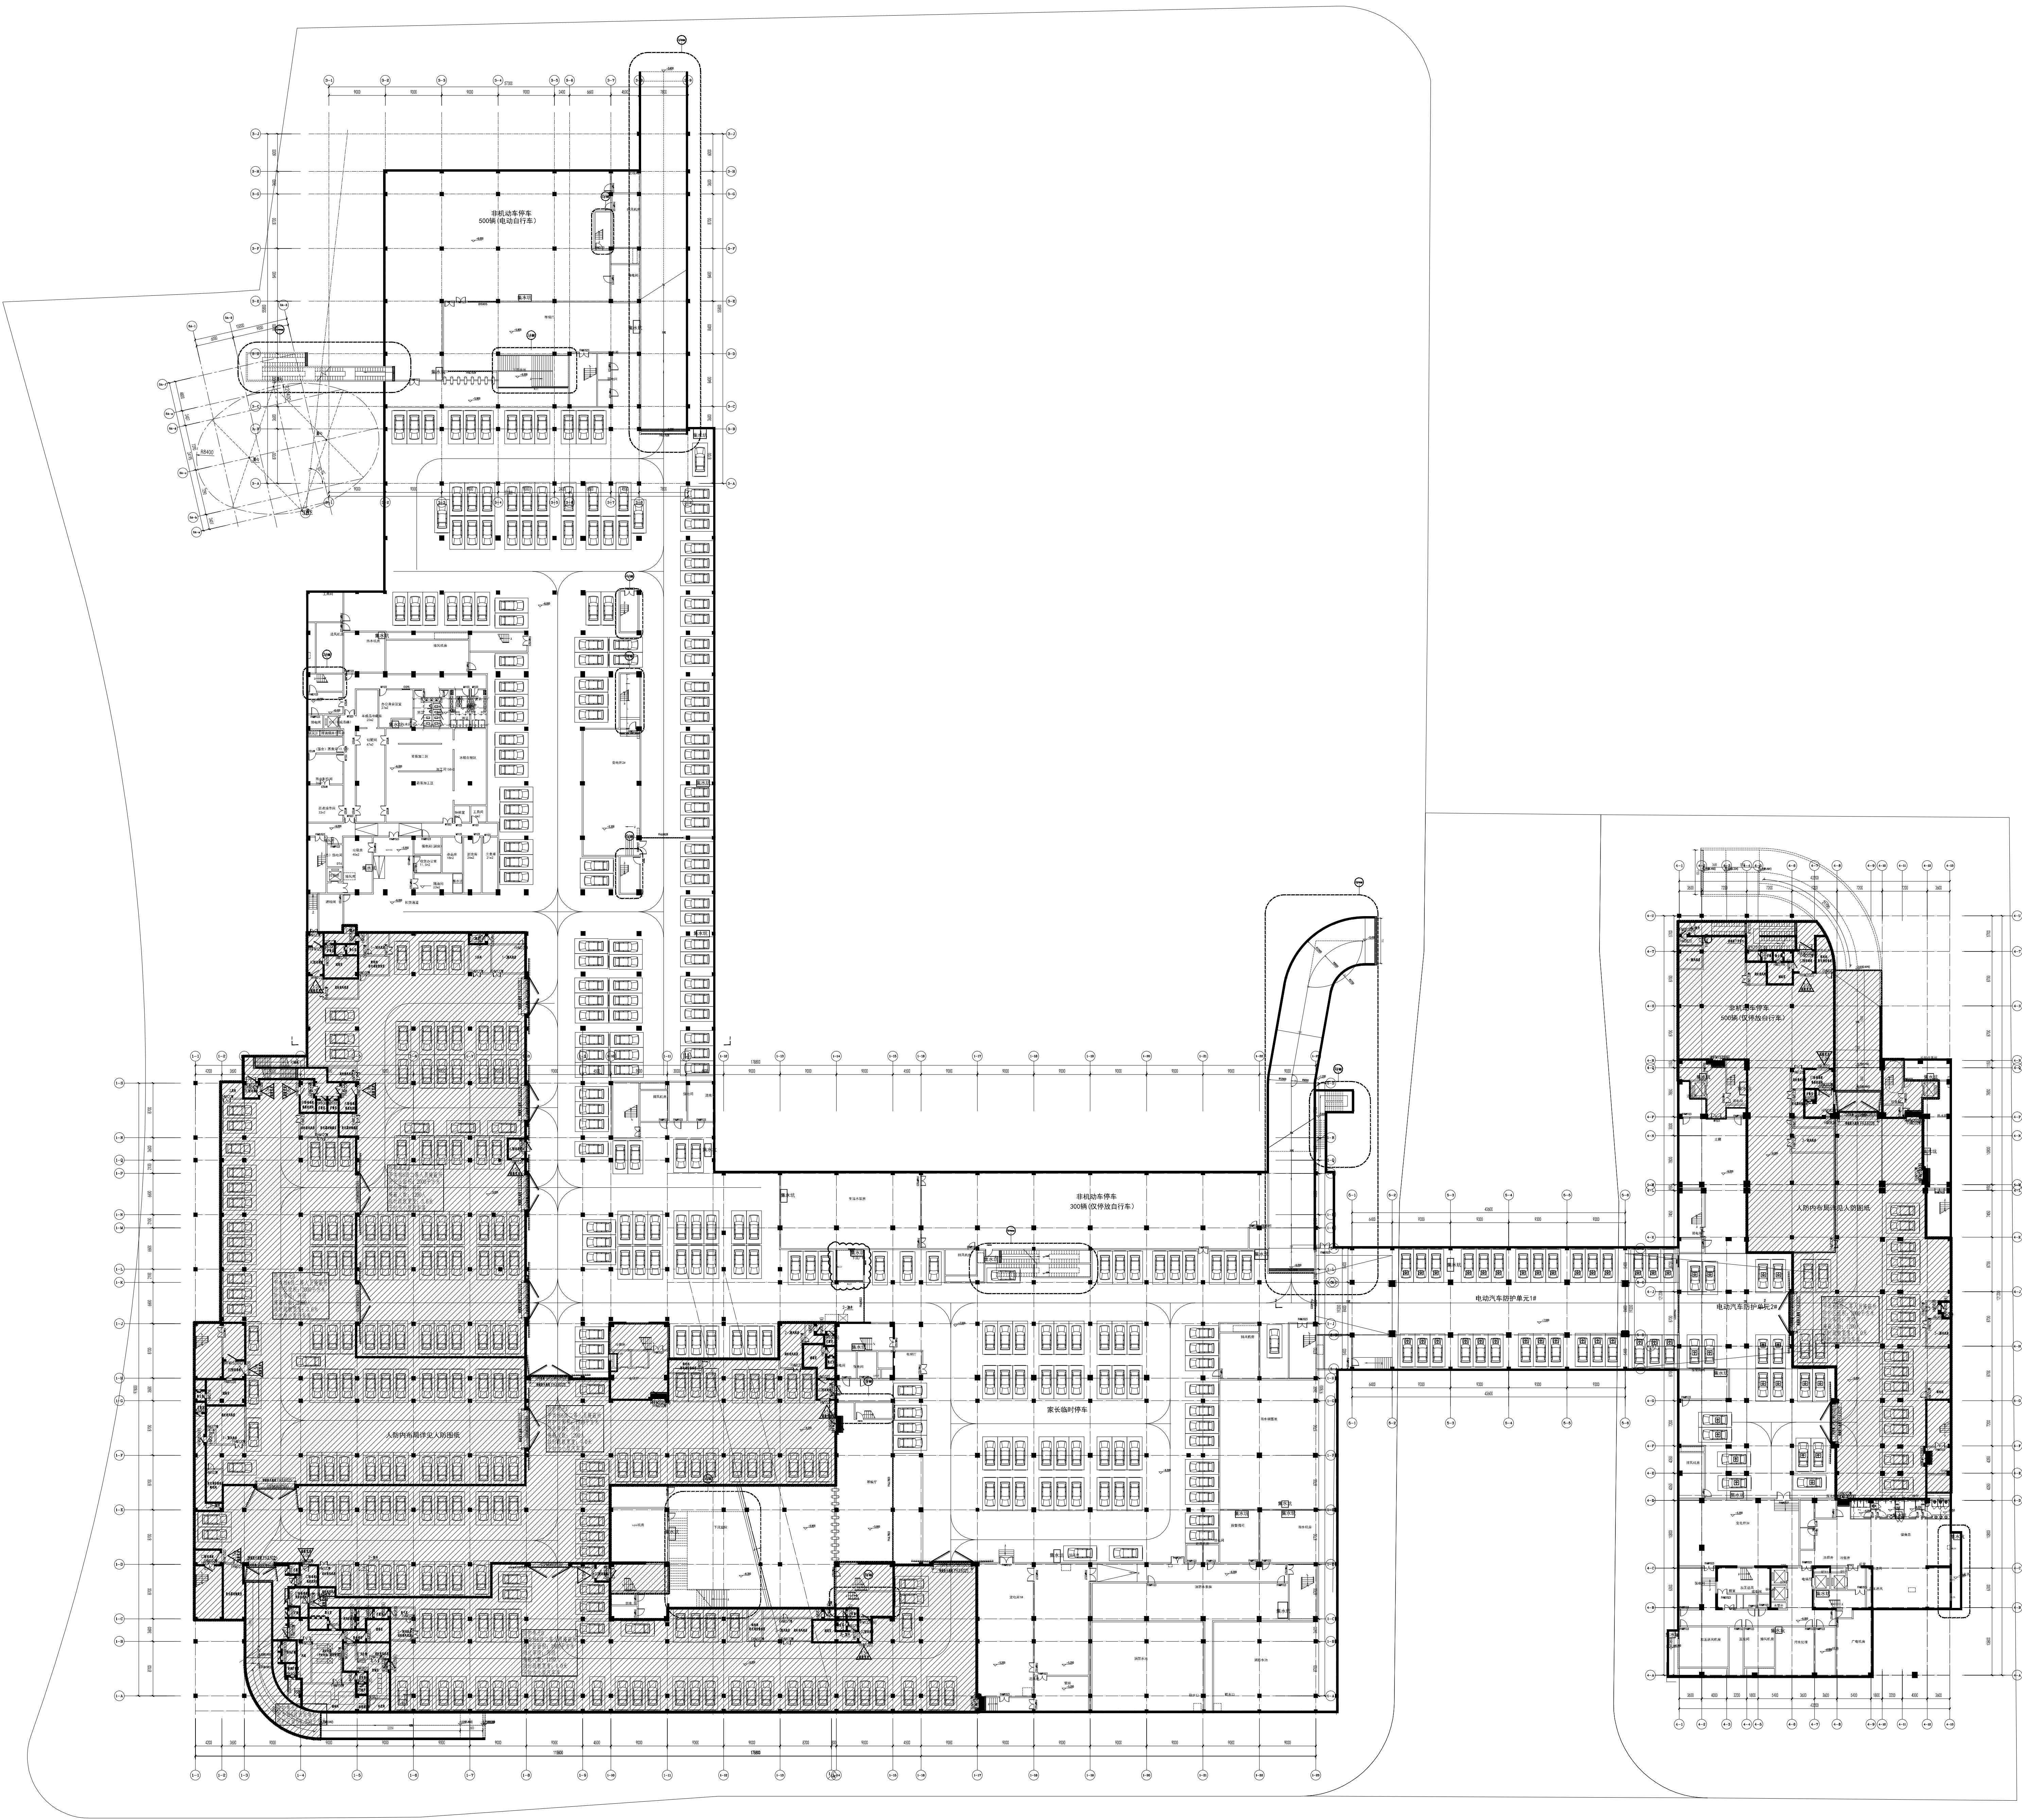

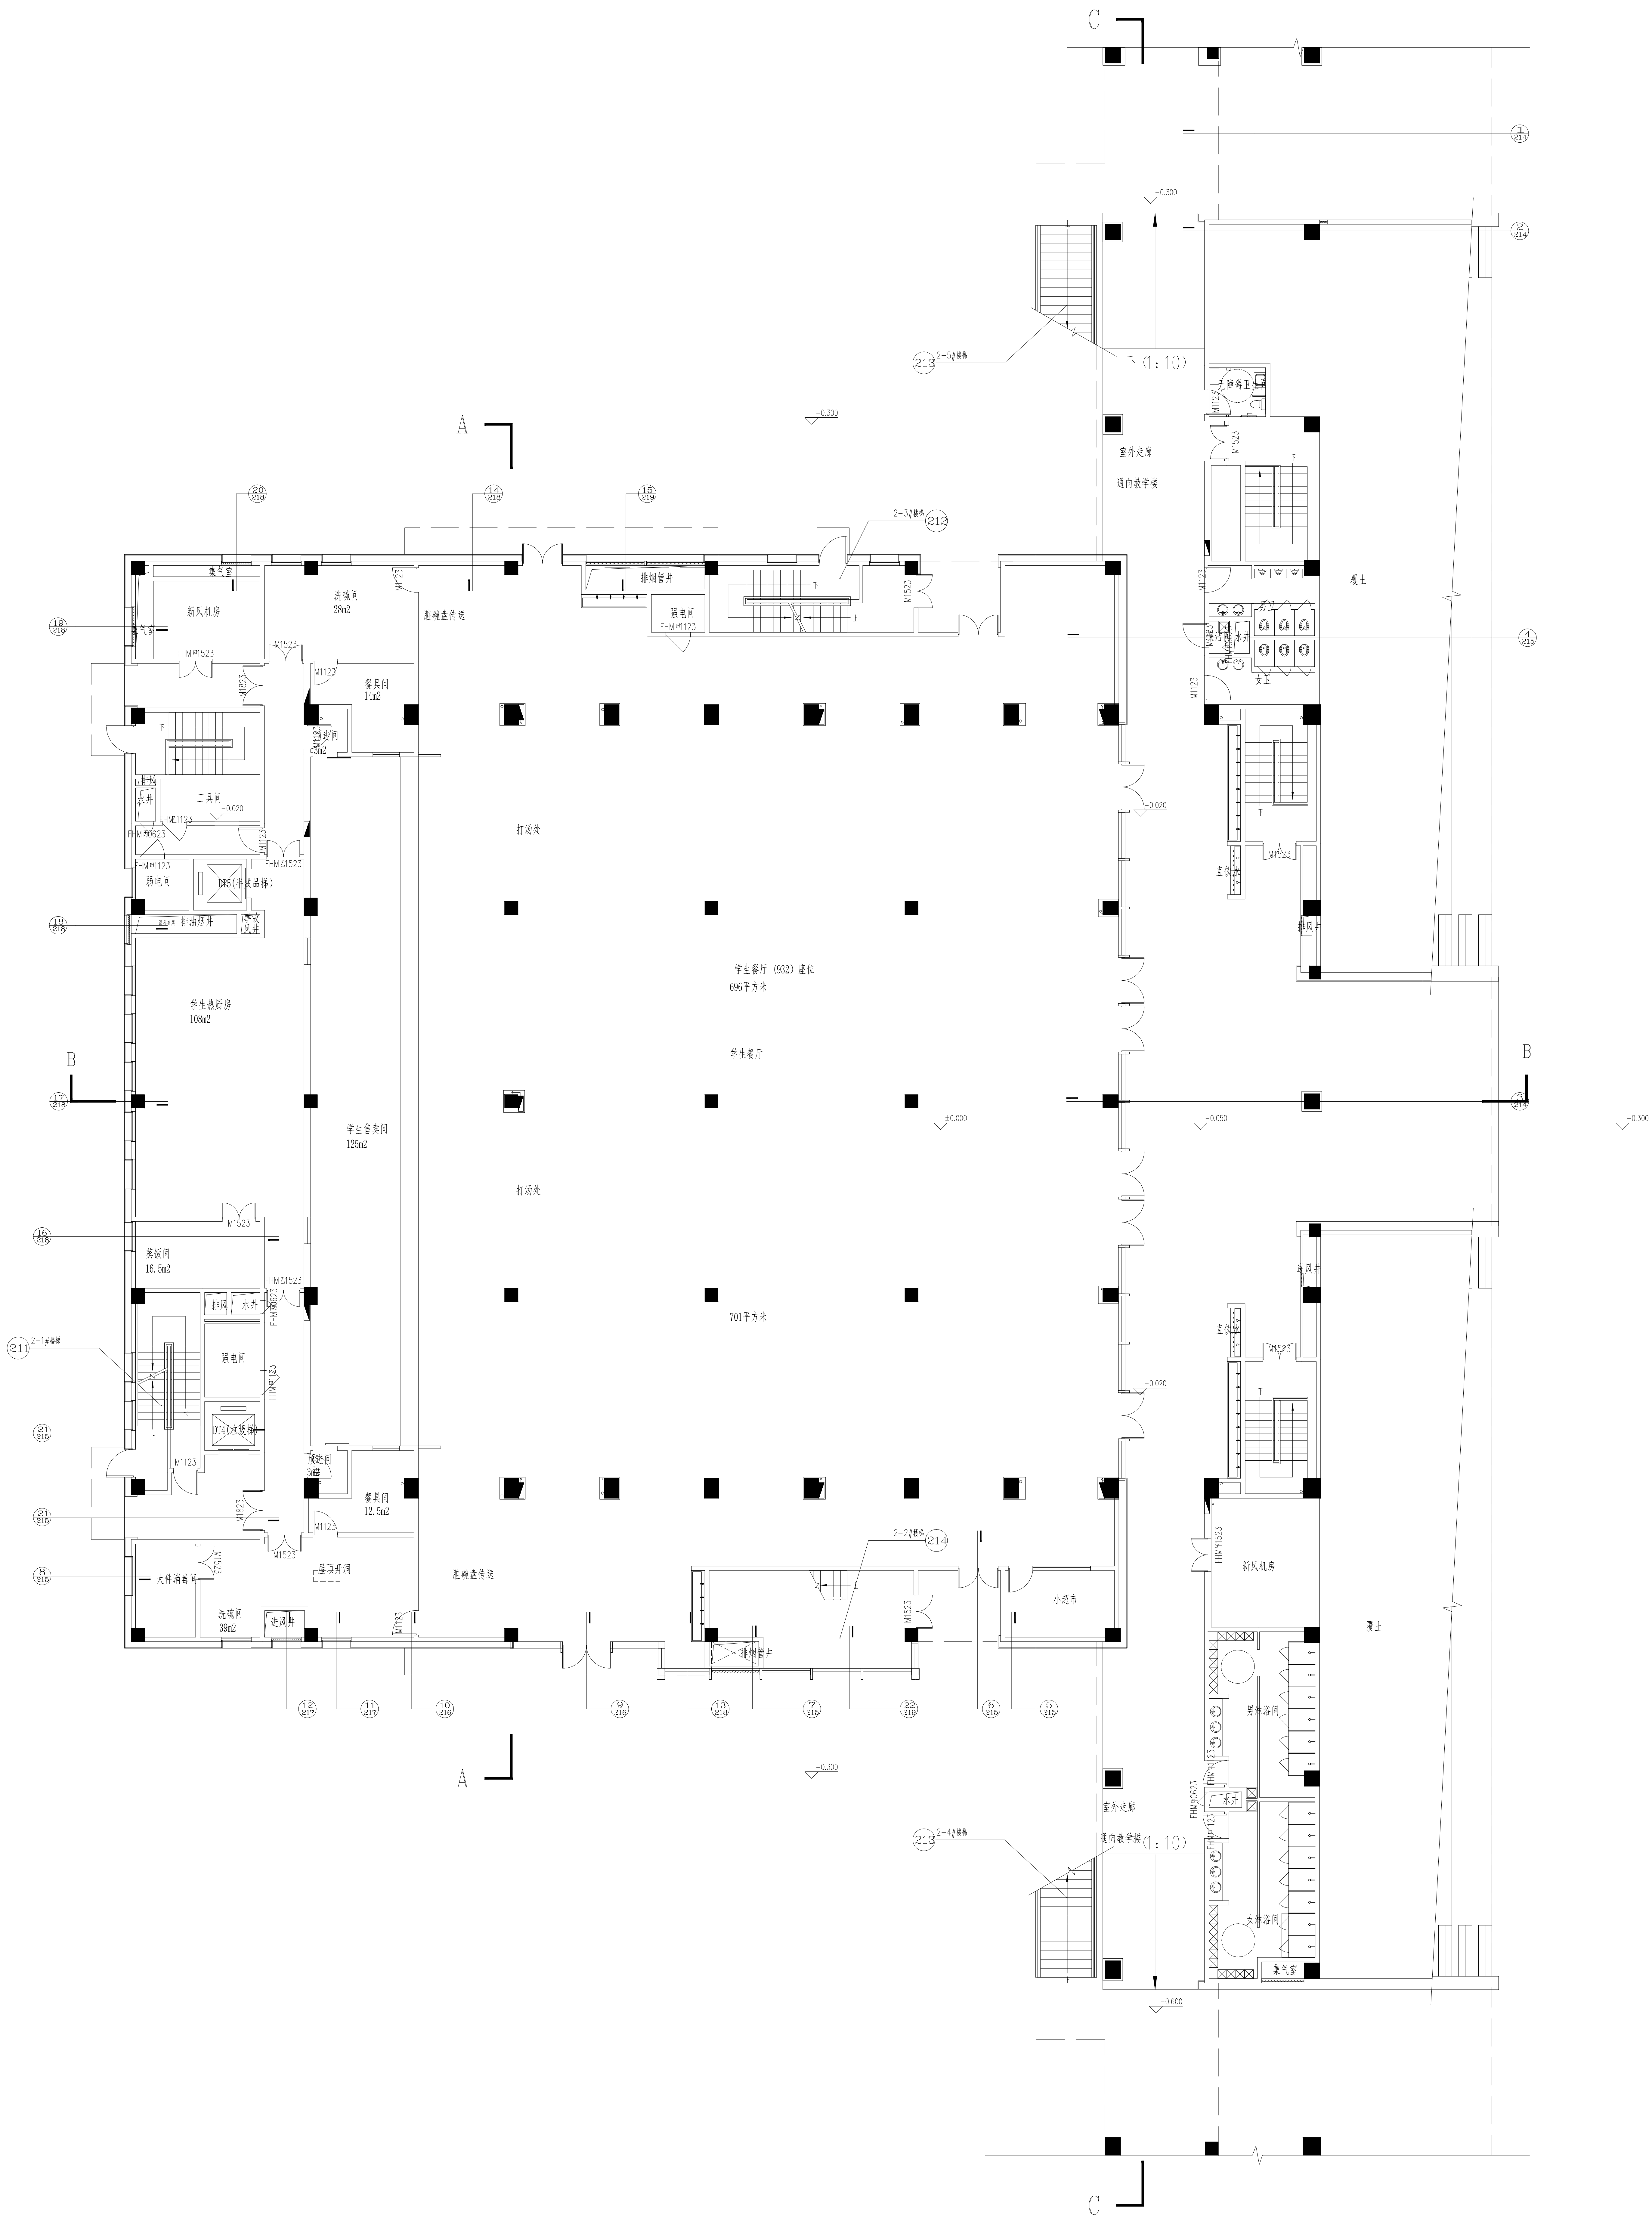

风雨操场与食堂一层平面图 1:100

