



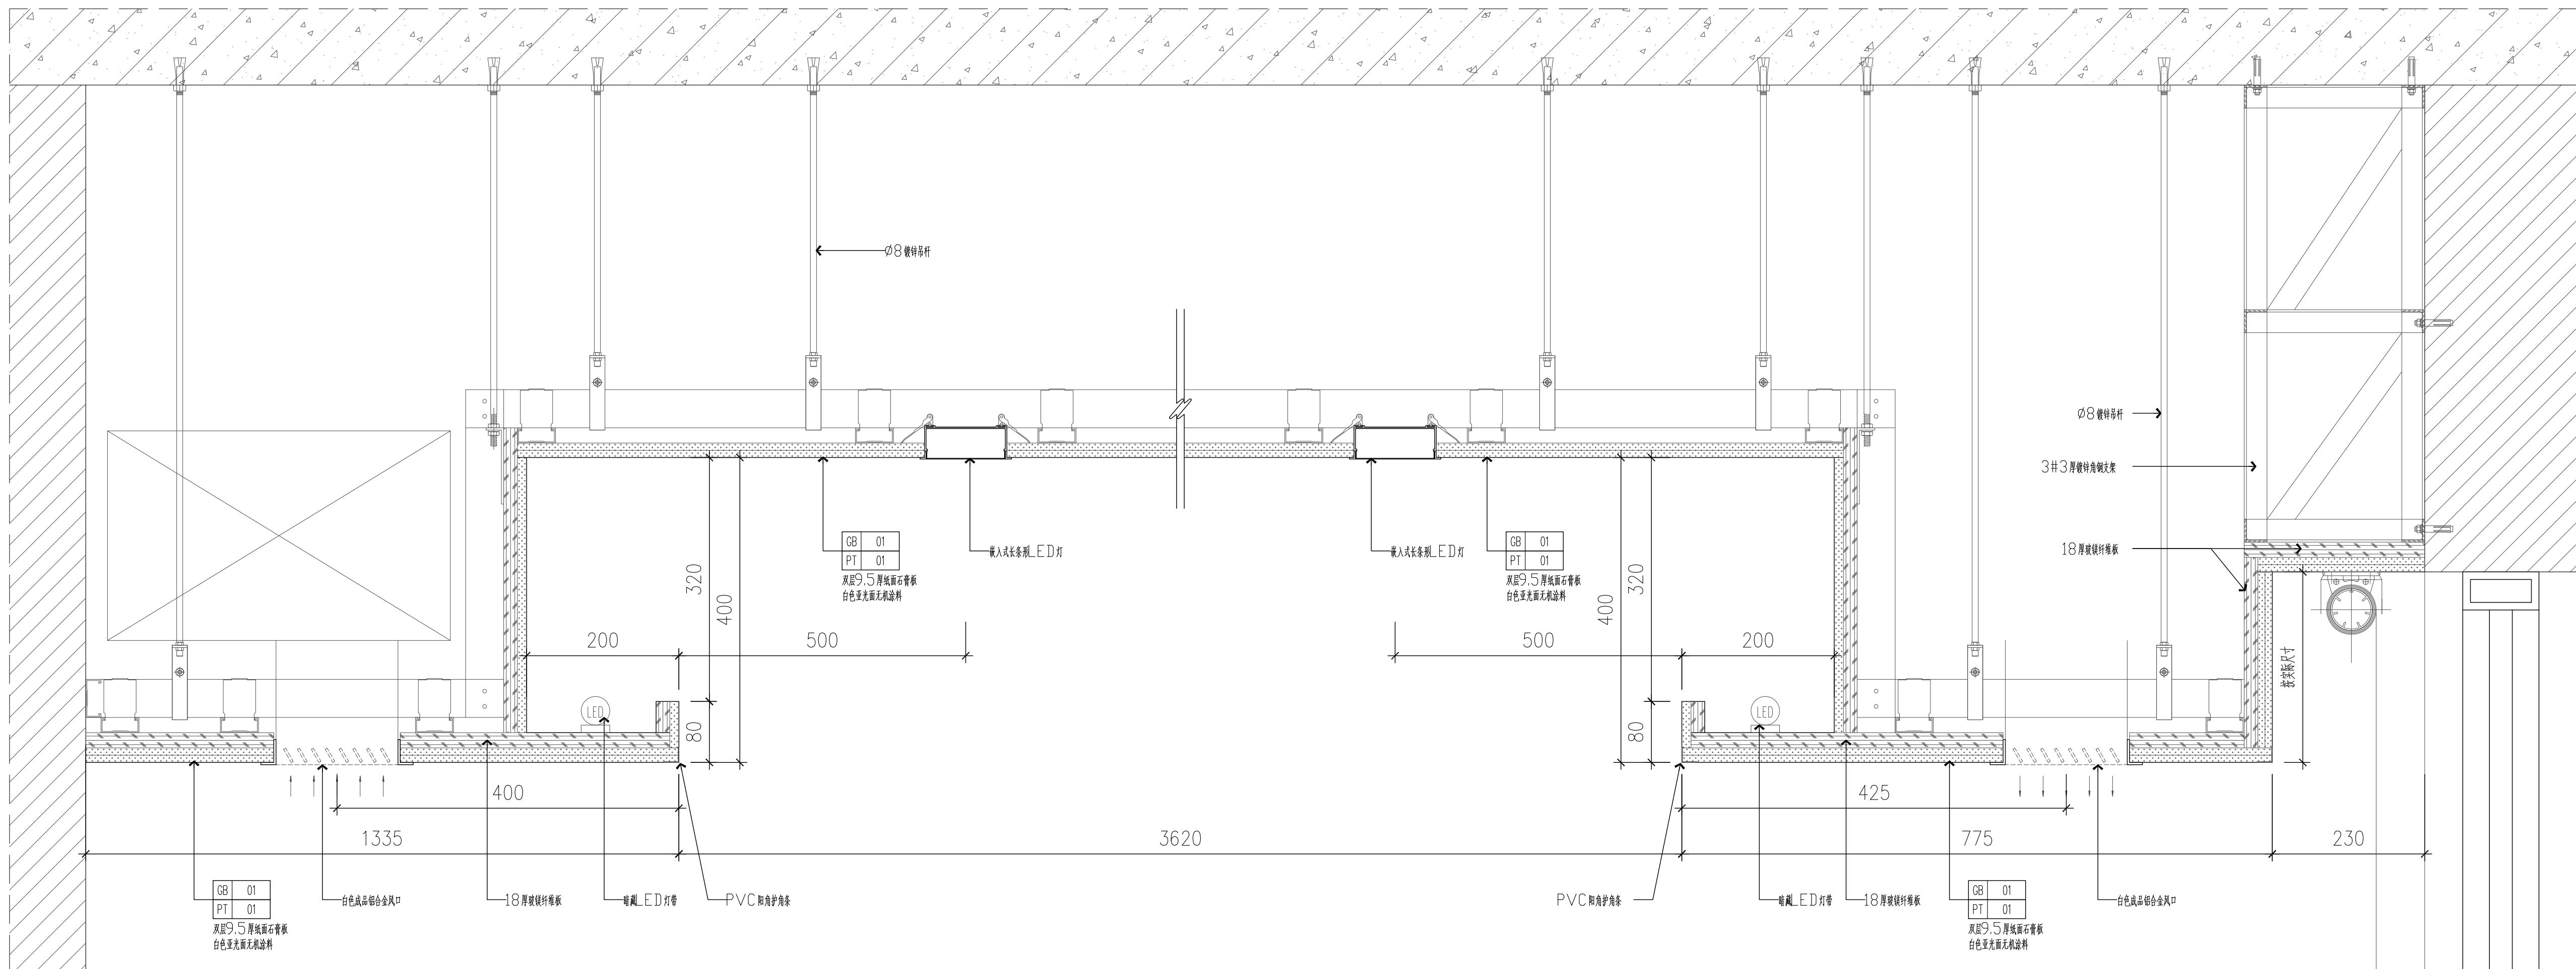

S10 部分用房1大会议室吊顶节点图
-- SECTION 1:5

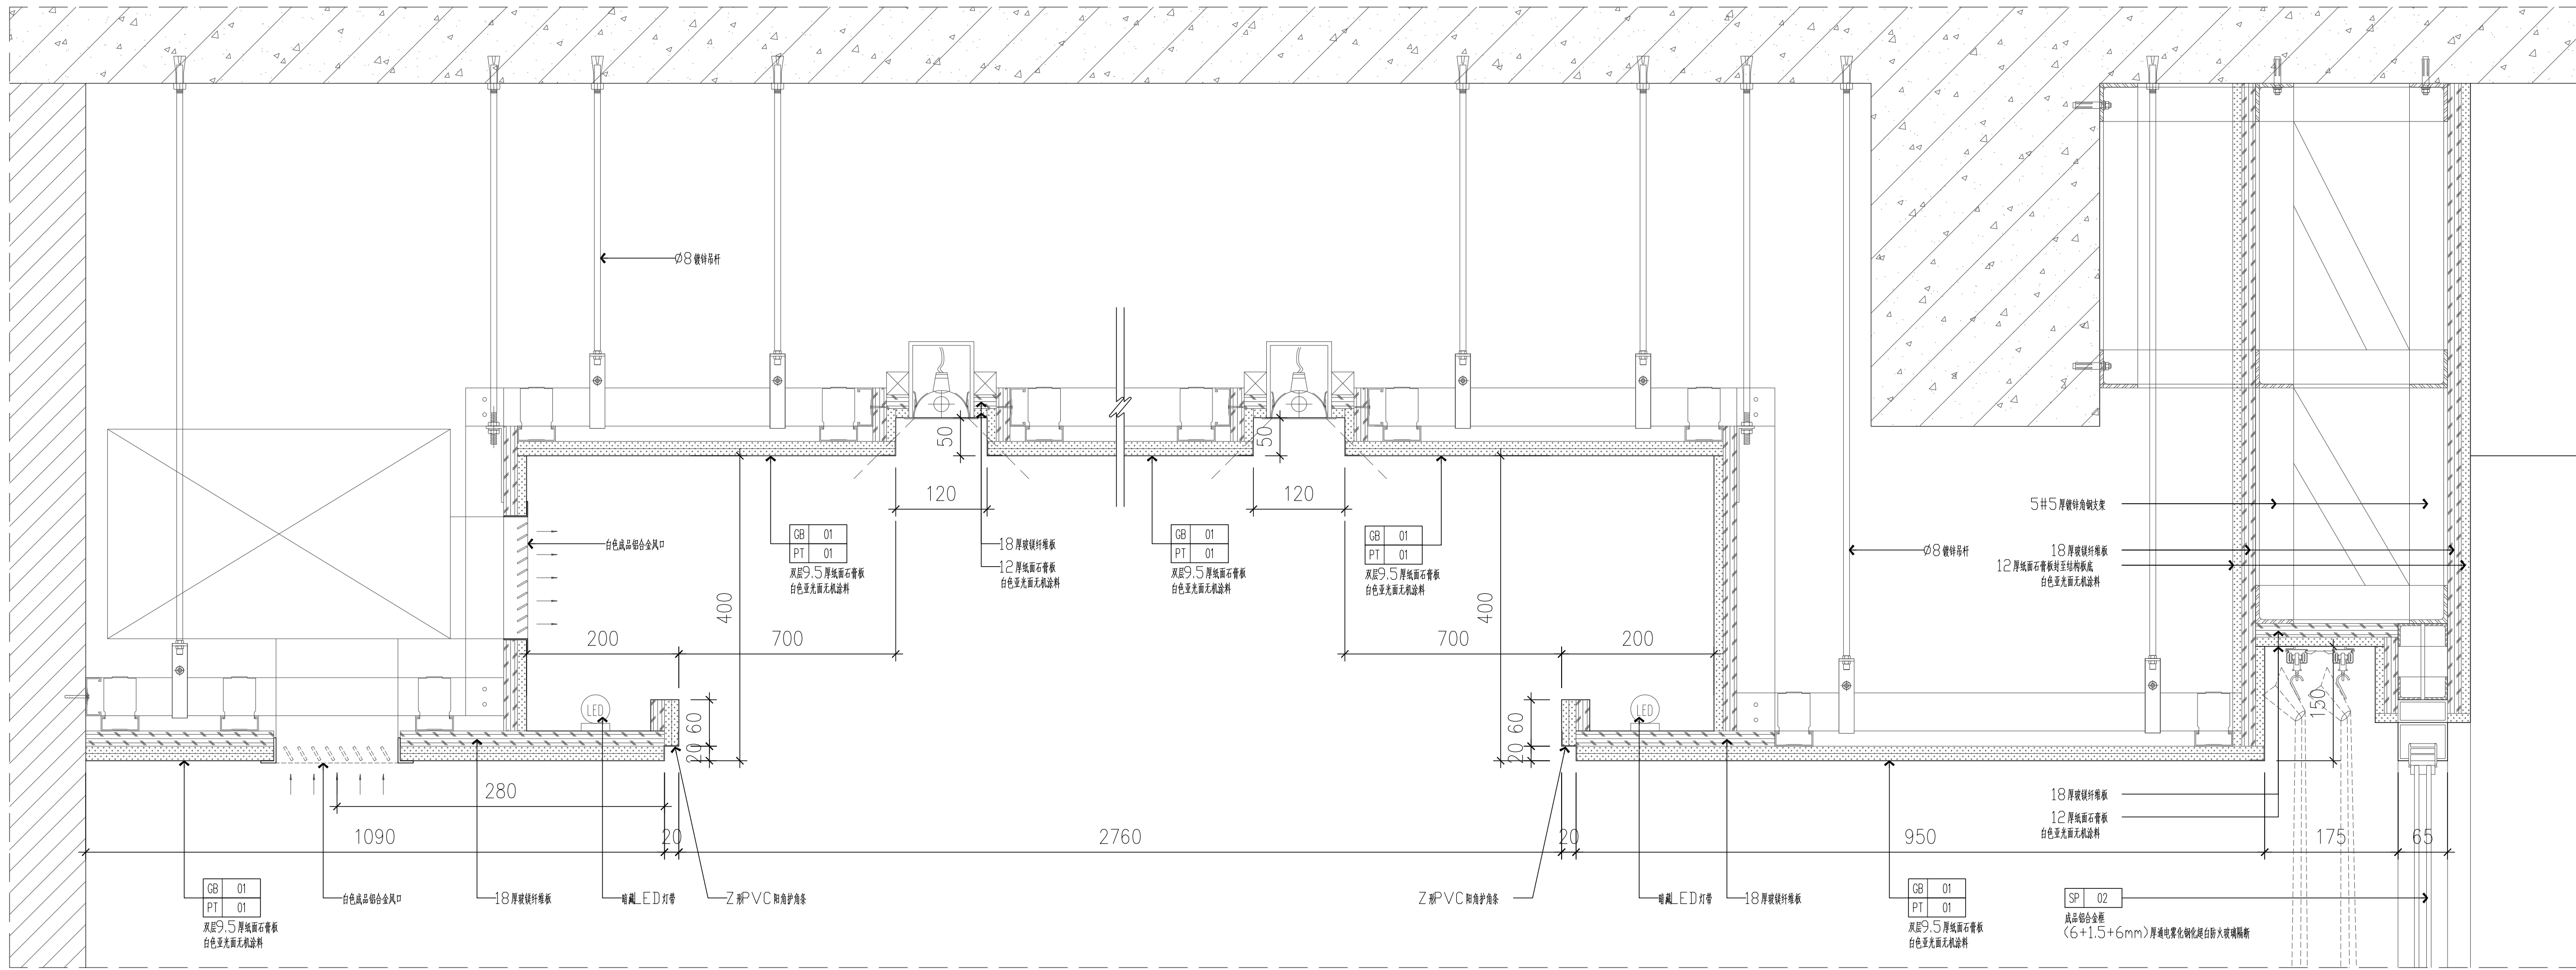

S11 部分用房会客室1吊顶节点图
-- SECTION 1:5

平面区位	Key plan
------	----------

备注	Notes
----	-------

合作设计 Codesign

管理咨询	Management & Consultant
------	-------------------------

注册章	Stamp
-----	-------

单位出图章	Chop
-------	------

[illegible]