


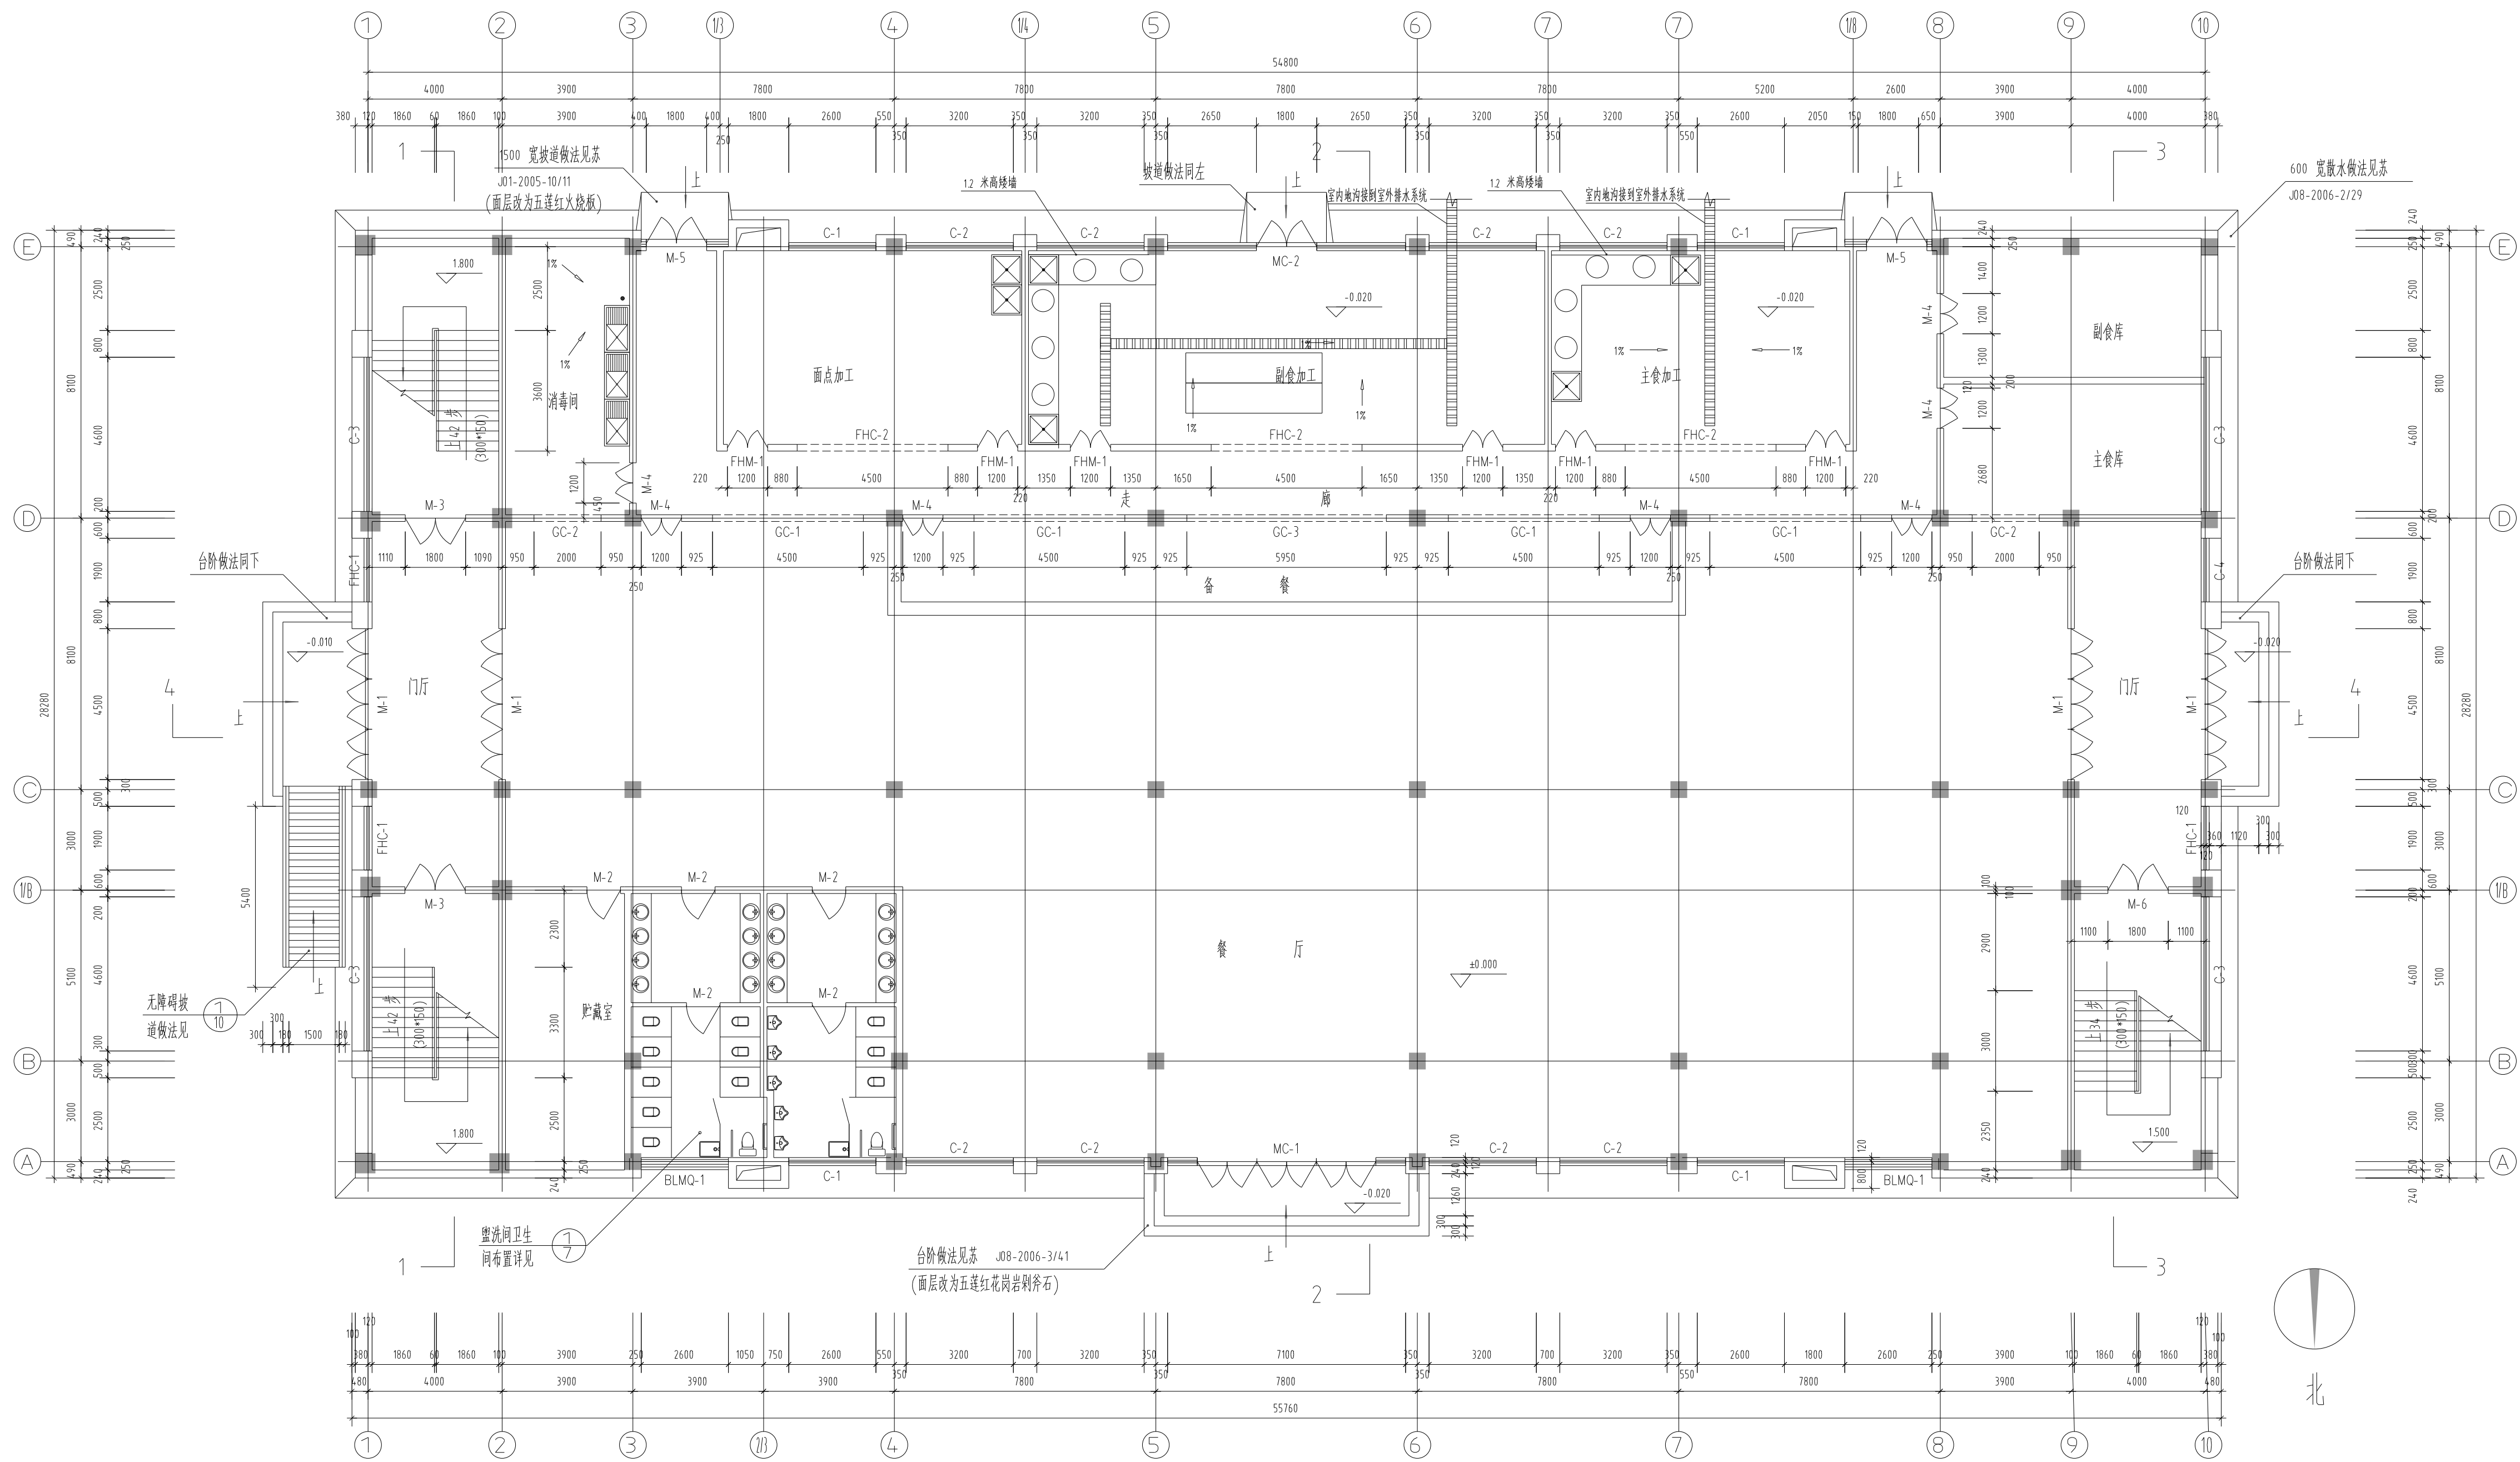

底层平面图

1:100

本层面积:1580 M

2

图例及符号

图例及符号

图例及符号

审 定	张强		连云港市教育建筑设计院有限责任公司		设计号	2013-25	
审 核	李强		地址: 连云港市新浦区苍梧路 23 号 电话: 0518-85822711		图 号	建 施	
校 对	关玉	版 次	第一版	工程名称	连云港市外国语学校附属学校	图 号	212
设计负责人		比 例	1:100			出图日期	2013.08
设 计	张 强	图 纸 内 容		底 层 平 面 图		日期	