

铜山区单集镇2025年乡村道路建设工程项目

施工图设计


工程编号：2025-XZ-002

上海东大建筑设计研究院(集团)有限公司

SHANGHAI DONGDA ARCHITECTURAL DESIGN RESEARCH INSTITUTE (GROUP) CO., LTD

2025 年 04 月

审核	
日期	
姓名	
会签专业	
日期	
姓名	
会签专业	
日期	
姓名	
会签专业	

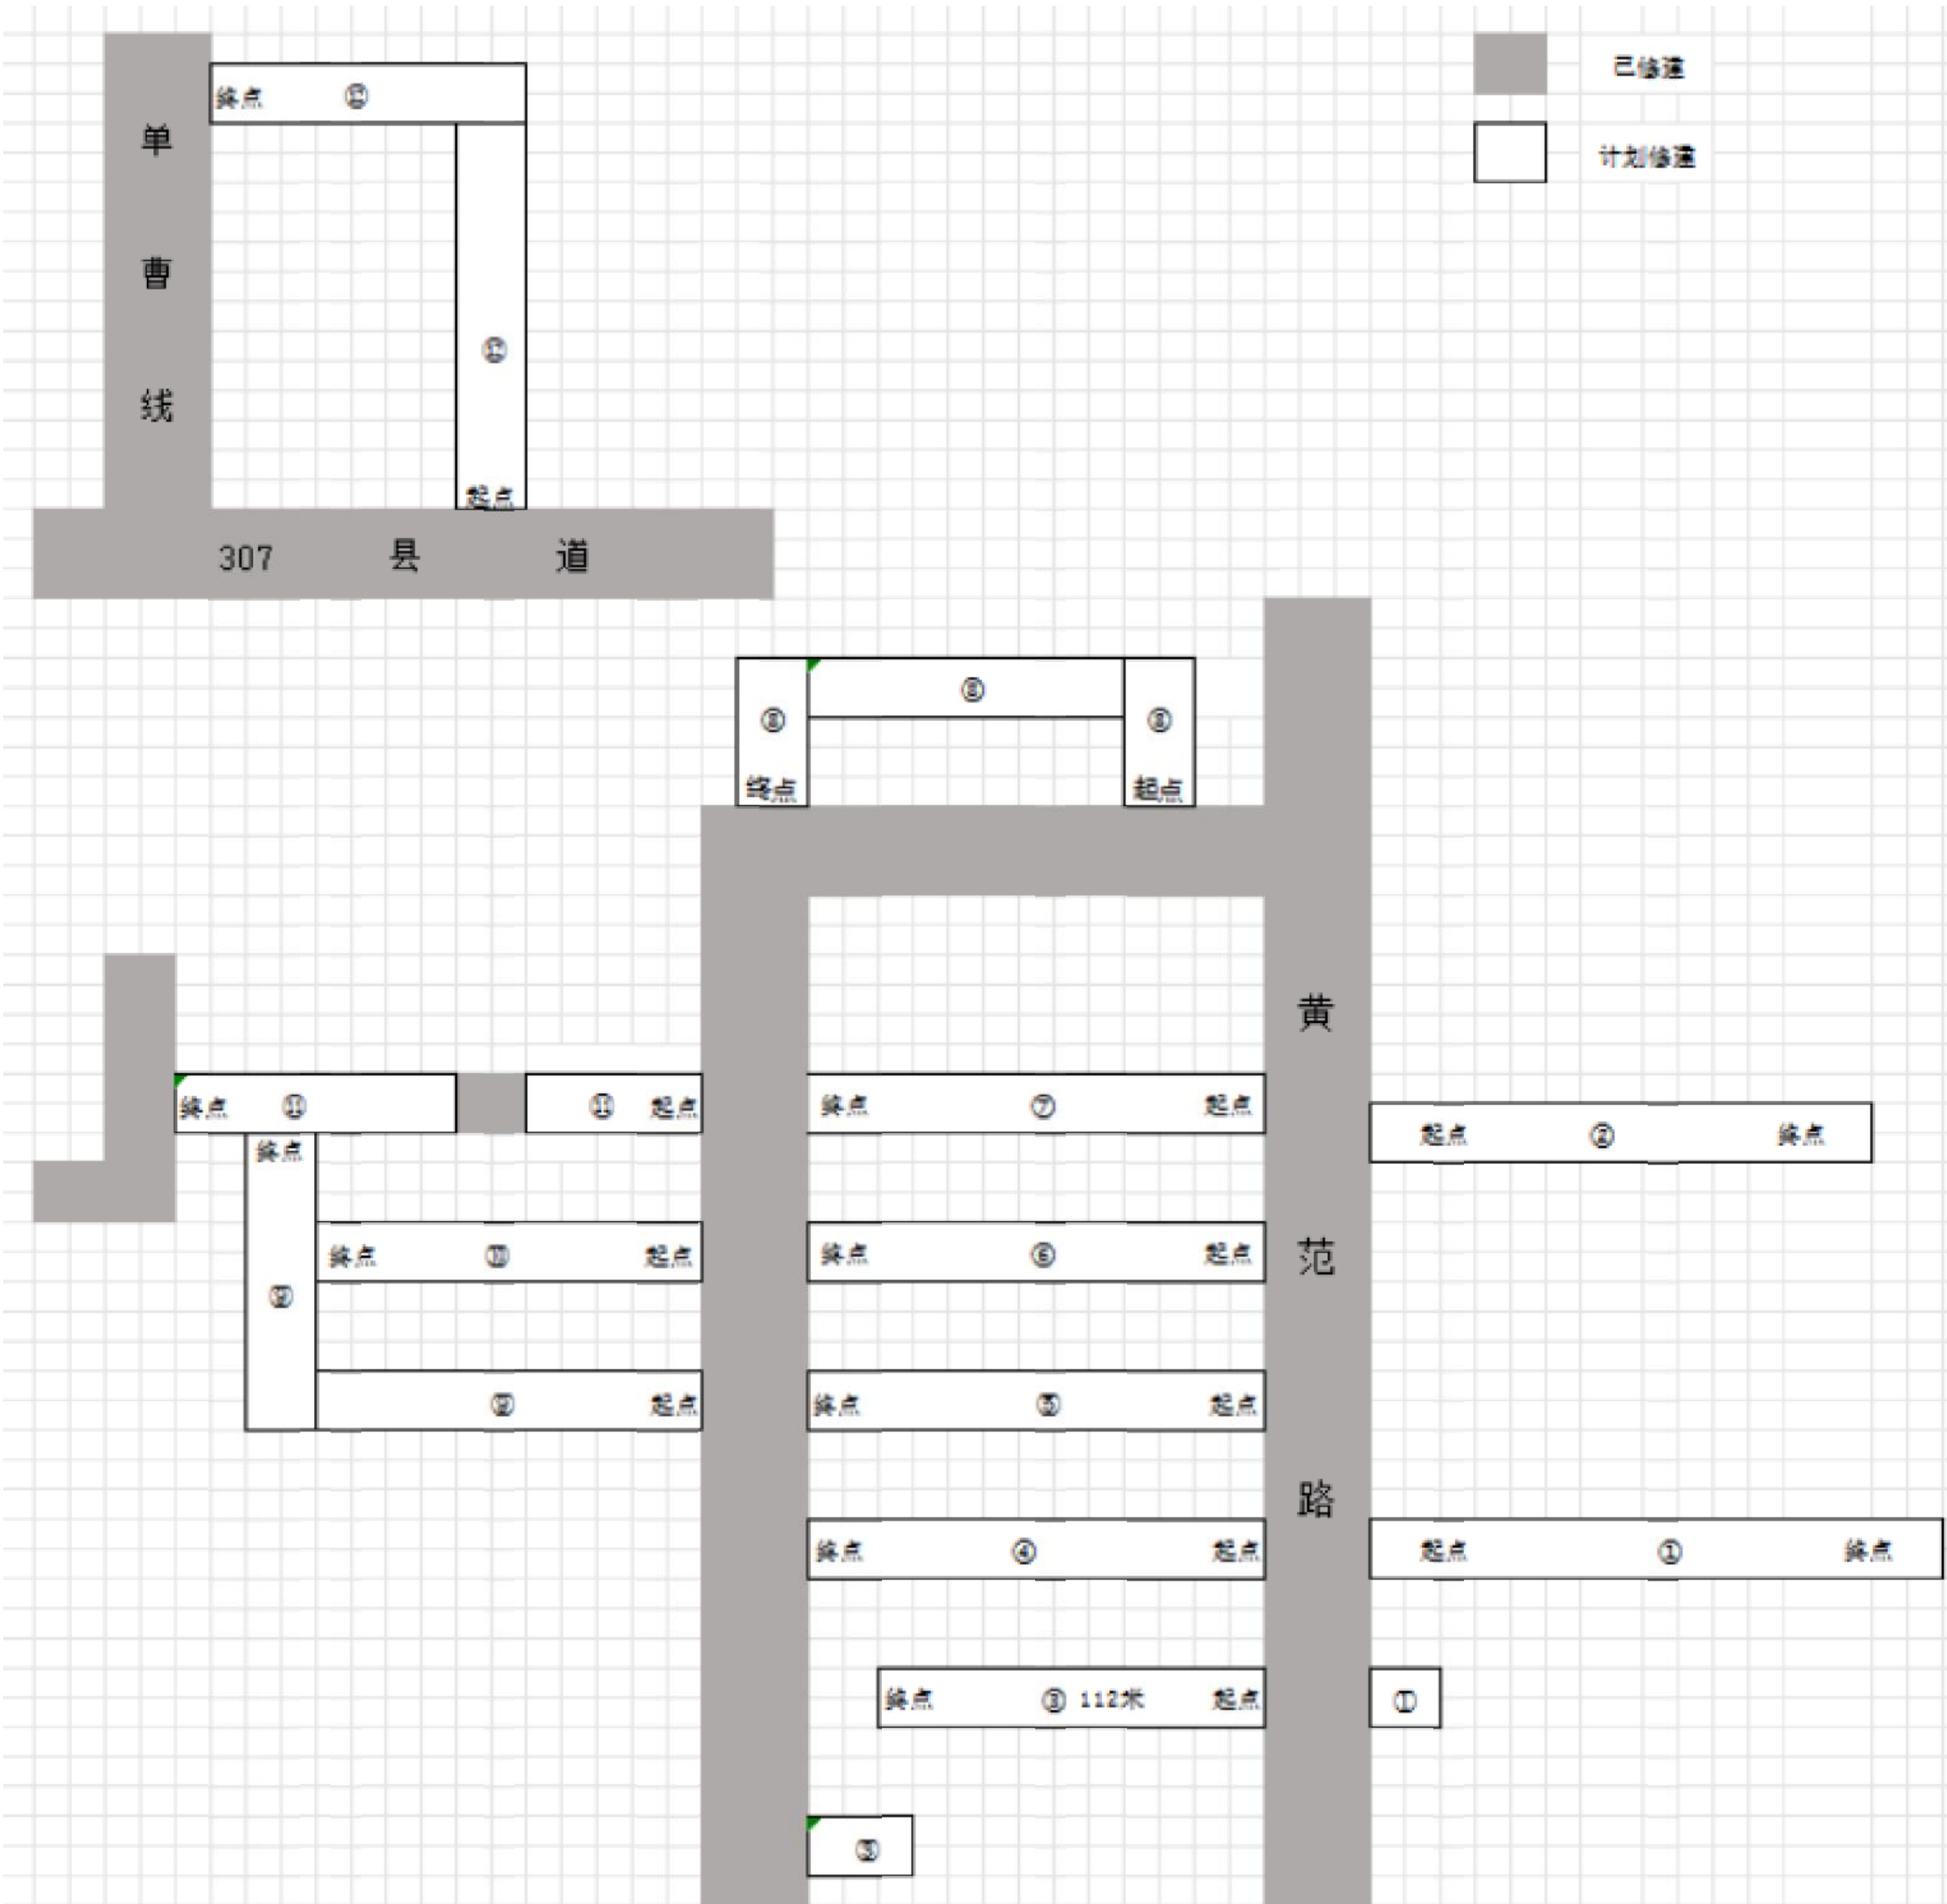

序号	长（米）	宽（米）	厚（米）	平方数（平方
1	153	3	0.15	459
2	126	3	0.15	378
3	137	3	0.15	411
4	128	3	0.15	384
5	125	3	0.15	375
6	127	3	0.15	381
7	121	3	0.15	363
8	142	3	0.15	426
9	175	3	0.15	525
10	111	3	0.15	333
11	100	3	0.15	300
12	245	3	0.15	735
合计	1690			5070

所有设计，图纸及说明之版权全属本公司所有，除非得本公司书面同意，否则不得使用抄袭及复制。所有尺寸需作实地检查复核，不可以图纸尺寸量度为准。所有图纸以最后修改版本及标注日期为准。

说明 Note

8		
7		
6		
5		
4		
3		
2		
1		

序号 NO.	记要 Description	日期 Date

修 订 Revise

设计单位/Design Corporation

上海东大建筑设计研究院（集团）有限公司

审 定 Approved by 项目负责人 Principal in charge	王秋然	
审 核 Reviewed by 专业负责人 Discipline Responsible	顾庆荣	
校 对 Checked by 设 计 Designed by 绘 图 Drawn by	刘甲雷 杭 晶 杭 晶	


建设单位 Client	徐州市铜山区单集镇人民政府
项目名称 Project Name	铜山区单集镇2025年乡村道路建设工程项目
单项名称 Sub-project	混凝土道路

图纸名称 Drawing Title	单集镇单集村赵庄自然村项目定位及面积统计
-----------------------	----------------------

工程编号 Project No.	2025-XZ-002	专业 Discipline	结构
阶段 Stage	施工图	图号 Drawing No.	结构-01
比例 Scale		日期 Date	2025.04
版次 Version	A版	本项目加盖出图章有效,否则一律无效 Invalid Unless Stamped. etc	

单集镇单集村赵庄自然村项目定位及面积统计 1:100

感谢您选择东大设计！

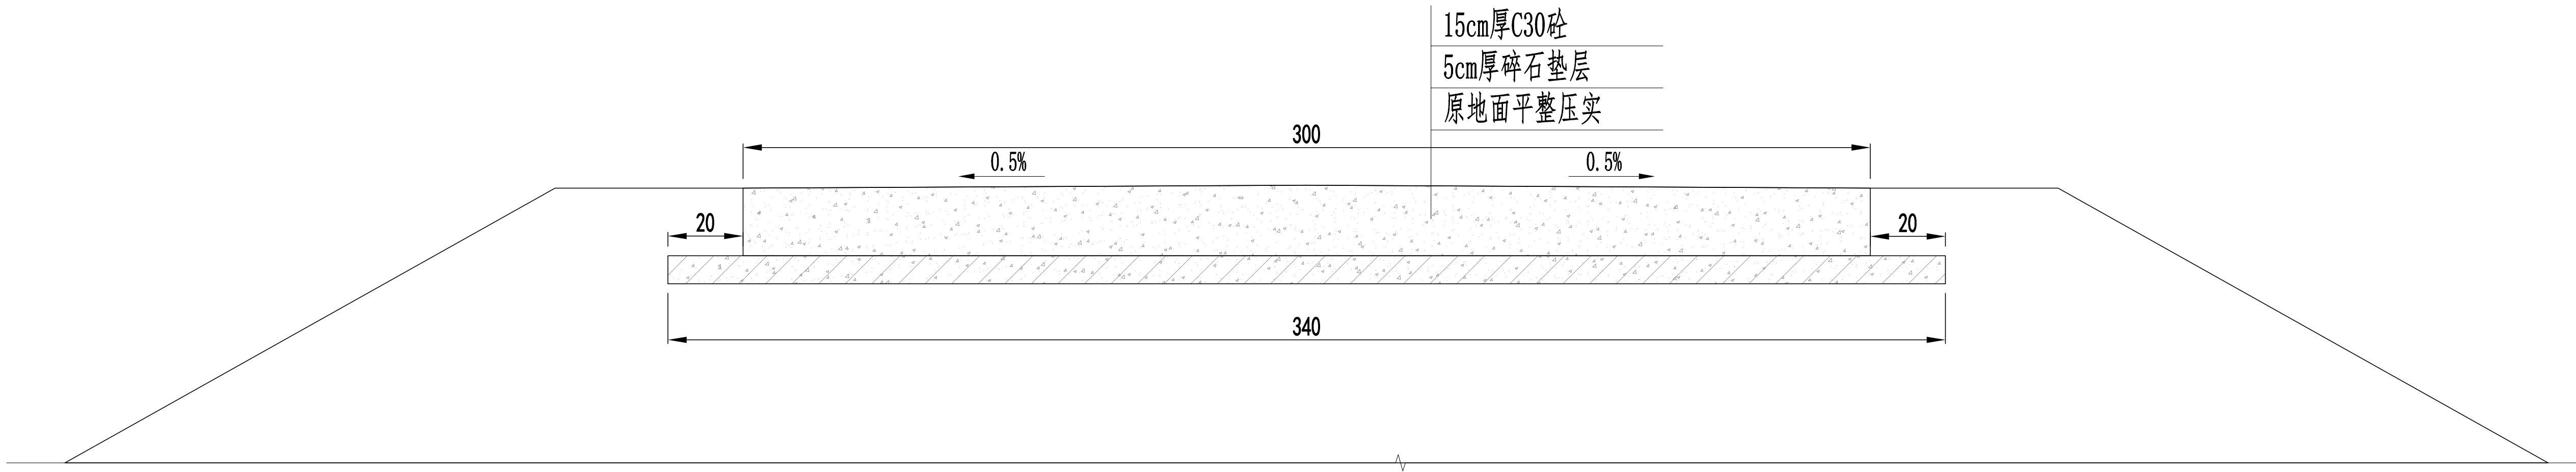[illegible]

3.0m宽15cm厚砼路面断面图 1:100

- 1、图中尺寸高程以m计(相对高程)，其它尺寸以cm计。
- 2、路面预留0.5%坡度，采用双面排水。
- 3、砼路面每隔5m切一道缩缝，缝宽0.5cm，深5cm。每隔200m设一道胀缝，缝宽2cm，为预留缝。
- 4、路基压实度 >0.94 。

感谢您选择东大设计！

设计出图专用章 Release Stamp

铜山区单集镇2025年乡村道路建设工程项目

施工图设计

工程编号：2025-XZ-002

上海东大建筑设计研究院(集团)有限公司


SHANGHAI DONGDA ARCHITECTURAL DESIGN RESEARCH INSTITUTE (GROUP) CO., LTD

2025 年 04 月


审核	姓名	日期
审核	姓名	日期
审核	姓名	日期
审核	姓名	日期
审核	姓名	日期
审核	姓名	日期
审核	姓名	日期
审核	姓名	日期
审核	姓名	日期
审核	姓名	日期

东经117° 39′ 5″
北纬34° 10′ 1″

寿山村大桥头

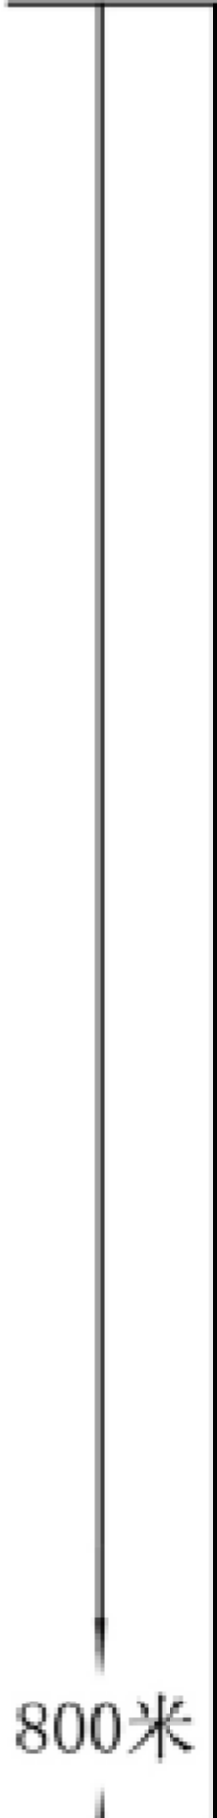

4米

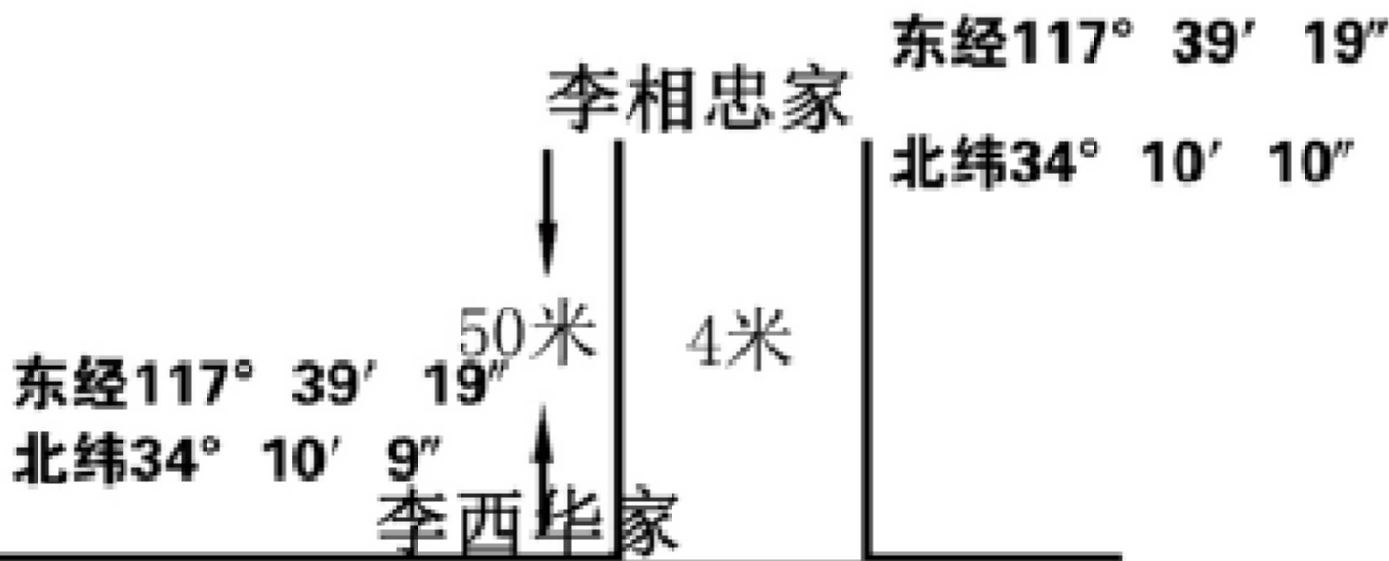

东经117° 39′ 5″
北纬34° 10′ 27″

英寿路接头

序号	长（米）	宽（米）	厚（米）	平方数 (平方米)
1	800	4	0.18	3200
2	50	4	0.18	200
合计	850	4	0.18	3400

所有设计，图纸及说明之版权全属本公司所有，除非得本公司书面同意，否则不得使用抄袭及复制。所有尺寸需作实地检查复核，不可以图纸尺寸量度为准。所有图纸以最后修改版本及标注日期为准。

说明 Note

8		
7		
6		
5		
4		
3		
2		
1		

序号 NO. 记录 Description 日期 Date

修 订 Revise

设计单位/Design Corporation

上海华东建筑设计研究院（集团）有限公司

审 定 Approved by 项目负责人 Principal in charge	王秋然	
审 核 Reviewed by 专业负责人 Discipline Responsible	顾庆荣	
校 对 Checked by 设 计 Designed by 绘 图 Drawn by	刘甲雷 杭 晶	


建设单位 Client	徐州市铜山区单集镇人民政府
项目名称 Project Name	铜山区单集镇2025年乡村道路建设工程项目
单项名称 Sub-project	混凝土道路
图纸名称 Drawing Title	单集镇寿山村村西路项目定位及面积统计

工程编号 Project No.	2025-XZ-002	专业 Discipline	结构
阶段 Stage	施工图	图号 Drawing No.	结施-01
比例 Scale		日期 Date	2025.04
版次 Version	A版	本图须加盖出图章, 否则一律无效 Invalid Unless Stamped. etc	

单集镇寿山村村西路项目定位及面积统计 1:100

感谢您选择东大设计！

审核	姓名	日期
审核	姓名	日期
审核	姓名	日期
审核	姓名	日期
审核	姓名	日期
审核	姓名	日期
审核	姓名	日期
审核	姓名	日期
审核	姓名	日期
审核	姓名	日期

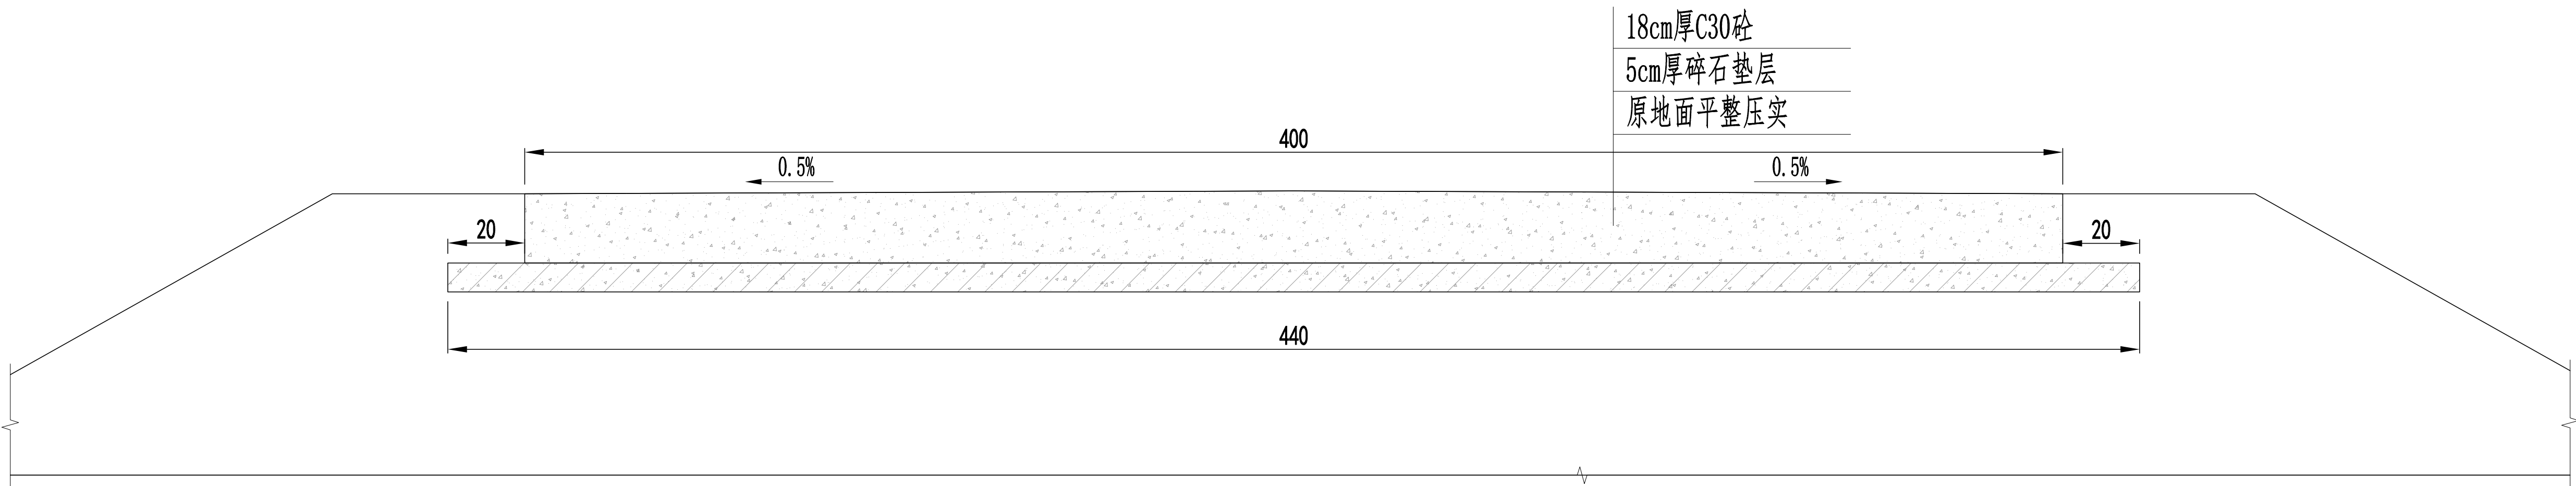

4. 0m宽18cm厚砼路面断面图 1:100

- 图中尺寸高程以m计(相对高程)，其它尺寸以cm计。
- 路面预留0.5%坡度，采用双面排水。
- 砼路面每隔5m切一道缩缝，缝宽0.5cm，深5cm。每隔200m设一道胀缝，缝宽2cm，为预留缝。
- 路基压实度 ≥ 0.94 。

所有设计，图纸及说明之版权全属本公司所有，除非得本公司书面同意，否则不得使用抄袭及复制。所有尺寸需作实地检查复核，不可以图纸尺寸量度为准。所有图纸以最后修改版本及标注日期为准。

说明 Note		
8		
7		
6		
5		
4		
3		
2		
1		
序号 NO.	记要 Description	日期 Date

修 订 Revise

设计单位/Design Corporation

上海东大建筑设计研究院（集团）有限公司

审 定 Approved by 项目负责人 Principal in charge	王秋然	
审 核 Reviewed by 专业负责人 Discipline Responsible	顾庆荣	
校 对 Checked by 设 计 Designed by 绘 图 Drawn by	刘甲雷 杭 晶 杭 晶	

建设单位 Client	徐州市铜山区单集镇人民政府		
项目名称 Project Name	铜山区单集镇2025年乡村道路建设工程项目		
单项名称 Sub-project	混凝土道路		
图纸名称 Drawing Title	4. 0m宽18cm厚砼路面断面图		

工程编号 Project No.	2025-XZ-002	专业 Discipline	结构
阶段 Stage	施工图	图号 Drawing No.	结施-02
比例 Scale		日期 Date	2025.04
版次 Version	A版	本图须加盖出图章, 否则一律无效 Invalid Unless Stamped. sec	

感谢您选择东大设计！

铜山区单集镇2025年乡村道路建设工程项目

施工图设计


工程编号：2025-XZ-002

上海东大建筑设计研究院(集团)有限公司

SHANGHAI DONGDA ARCHITECTURAL DESIGN RESEARCH INSTITUTE (GROUP) CO., LTD

2025 年 04 月

审核	
日期	
审核	
日期	
审核	
日期	
审核	
日期	
审核	
日期	
审核	
日期	

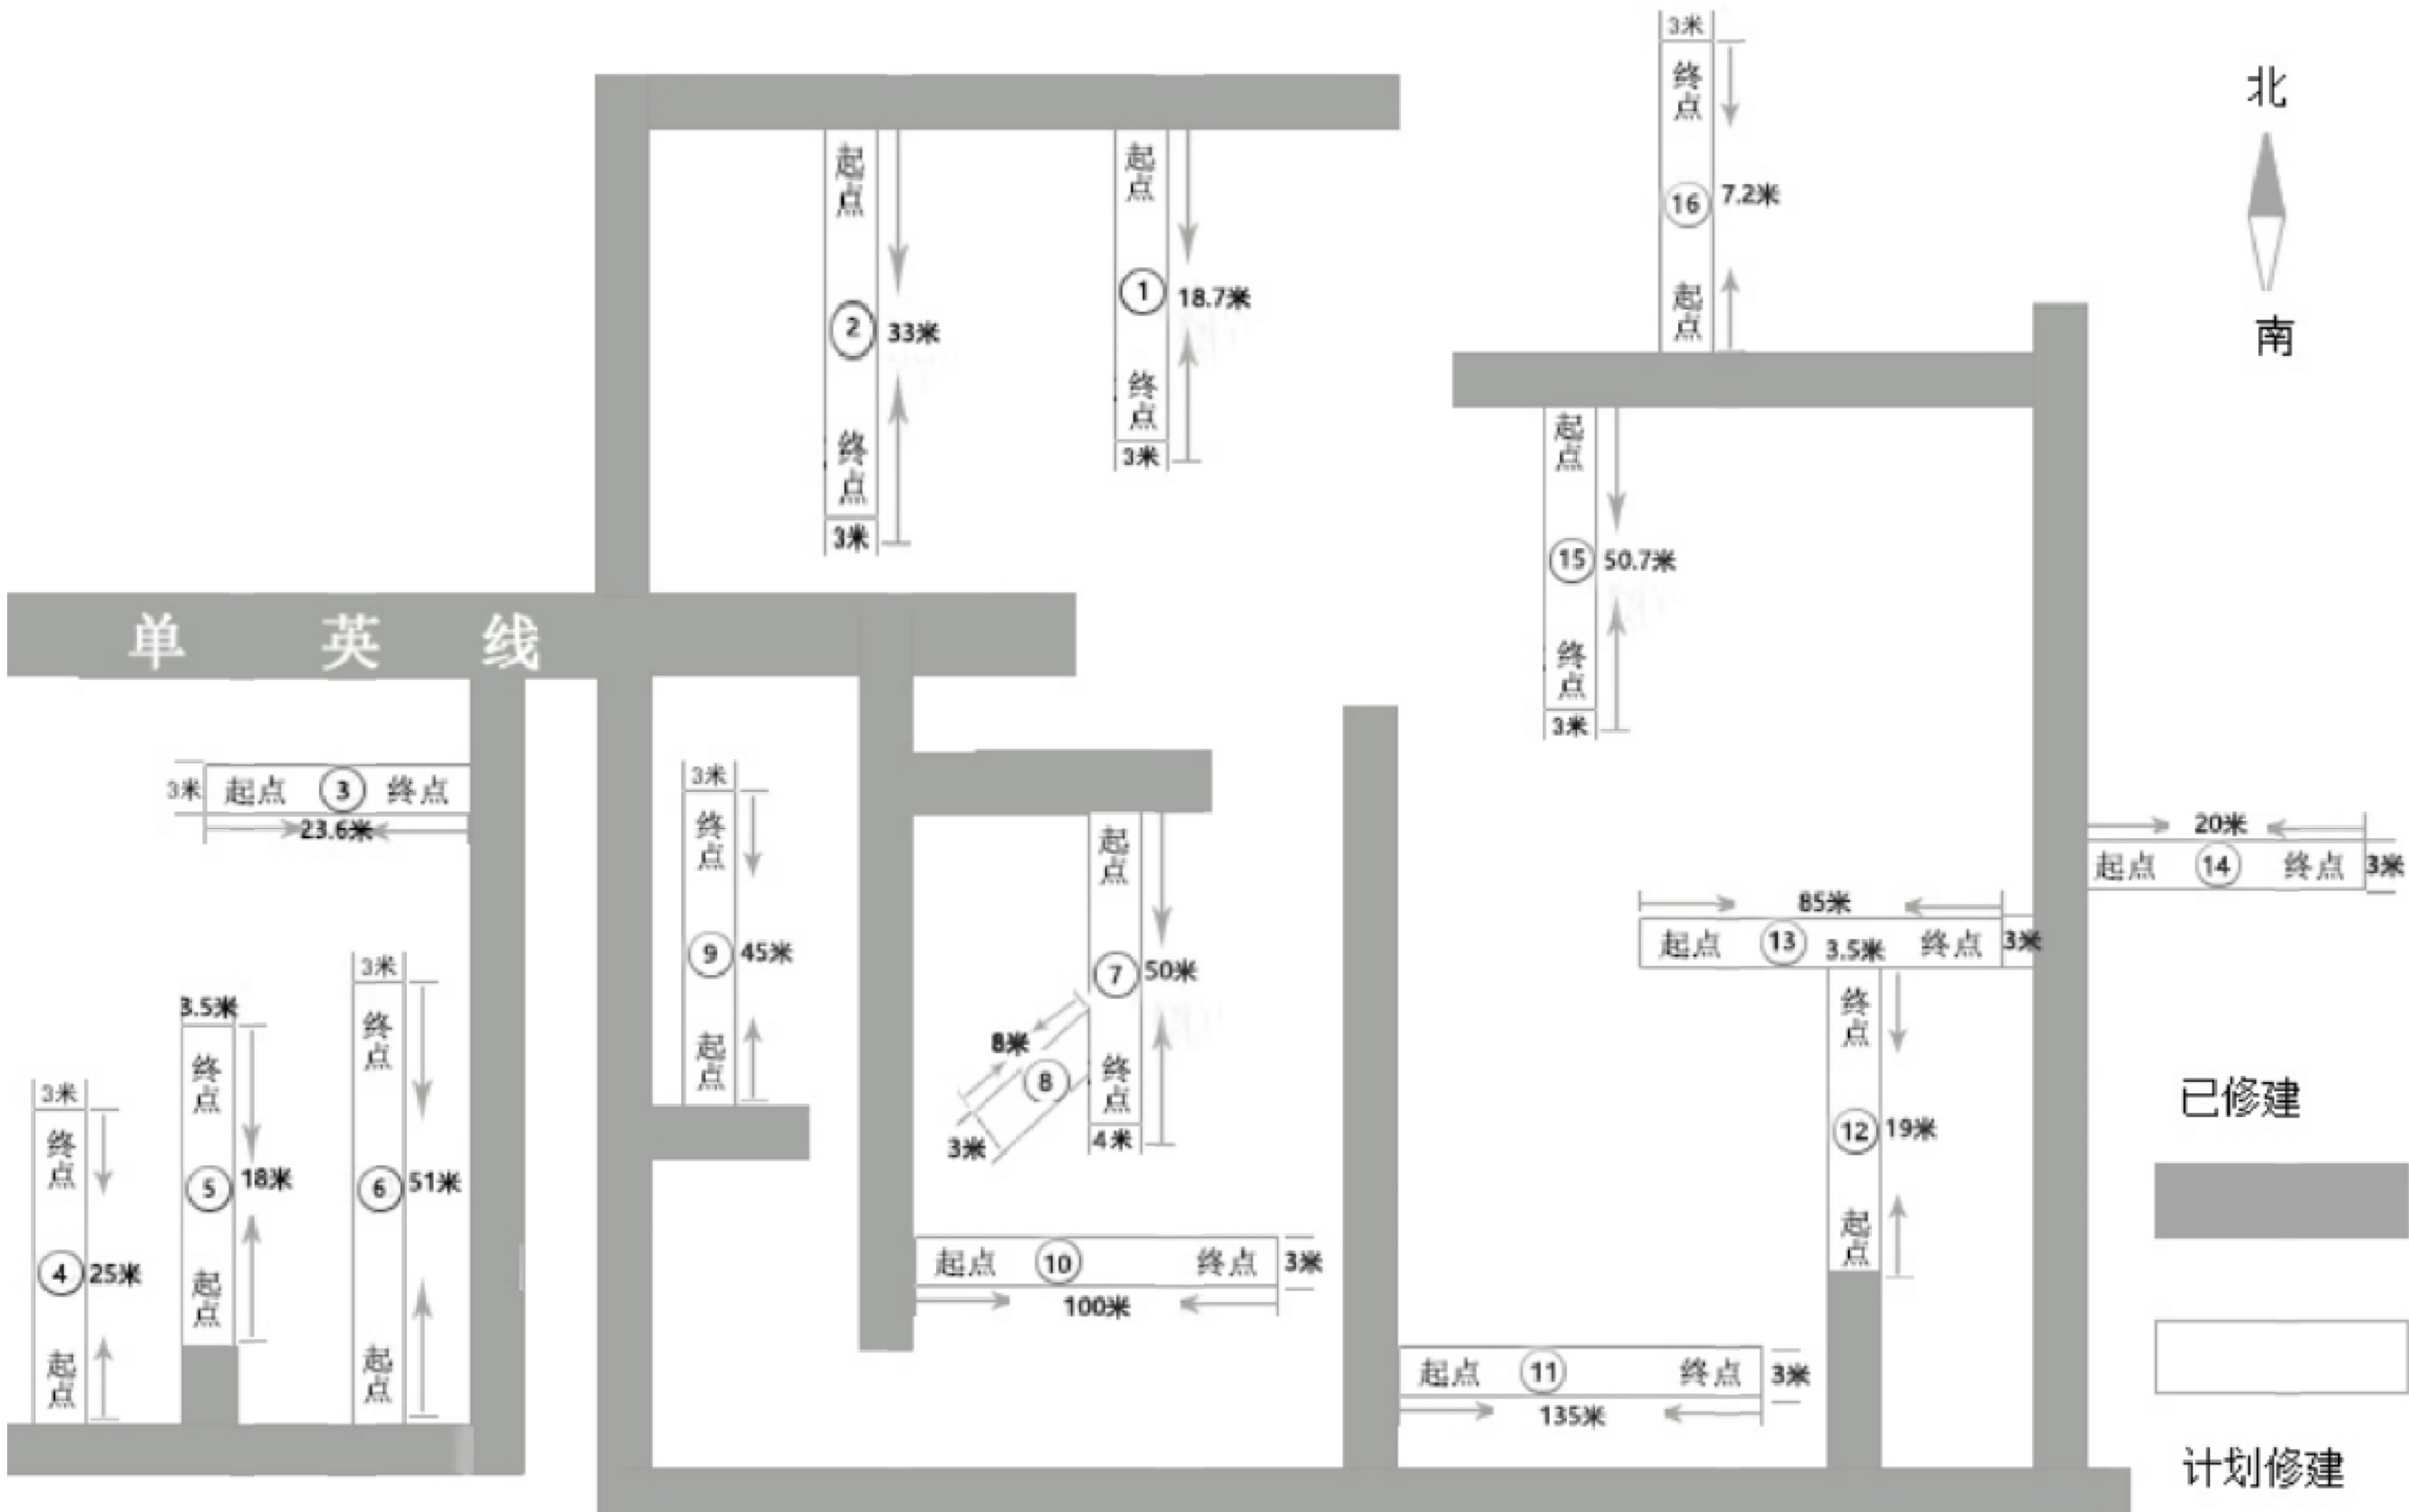

单集镇英山村富民路项目定位 1:100

所有设计，图纸及说明之版权全属本公司所有，除非得本公司书面同意，否则不得使用抄袭及复制。所有尺寸需作实地检查复核，不可以图纸尺寸量度为准。所有图纸以最后修改版本及标注日期为准。

说明 Note		
8		
7		
6		
5		
4		
3		
2		
1		
序号 NO.	记要 Description	日期 Date
修 订 Revise		

设计单位/Design Corporation

上海东大建筑设计研究院（集团）有限公司

审 定		
Approved by		
项目负责人	王秋然	
Principal in charge		
审 核	顾庆荣	
Reviewed by		
专业负责人	顾庆荣	
Discipline Responsible		
校 对	刘甲雷	
Checked by		
设 计	杭 晶	
Designed by		
绘 图	杭 晶	
Drawn by		

建设单位	徐州市铜山区单集镇人民政府		
Client			
项目名称	铜山区单集镇2025年乡村道路建设工程项目		
Project Name			
单项名称	混凝土道路		
Sub-project			
图纸名称	单集镇英山村富民路项目定位		
Drawing Title			

工程编号	2025-XZ-002	专业	结构
Project No.		Discipline	
阶段	施工图	图号	结施-01
Stage		Drawing No.	
比例		日期	2025.04
Scale		Date	
版次	A版	本图须加盖出图章，否则一律无效	
Version		Invalid Unless Stamped. ssc	

序号	长（米）	宽（米）	厚（米）	平方数 （平方米）
1	18.7	3	0.15	56.1
2	33	3	0.15	99
3	23.6	3	0.15	70.8
4	25	3	0.15	75
5	18	3.5	0.15	63
6	51	3	0.15	153
7	50	4	0.18	200
8	8	3	0.15	24
9	45.5	3	0.15	136.5
10	100	3	0.15	300
11	135	3	0.15	405
12	19	3.5	0.15	66.5
13	85	3	0.15	255
14	20	3	0.15	60
15	50.7	3	0.15	152.1
16	7.2	3	0.15	21.6
合计	689.7			2137.6

单集镇英山村富民路面积统计


1:100

感谢您选择东大设计!

Copyright © 2022 Donada XL 0

设计出图专用章 Release Stamp

审核	
日期	
姓名	
审核	
日期	
姓名	
审核	
日期	
姓名	
审核	
日期	
姓名	

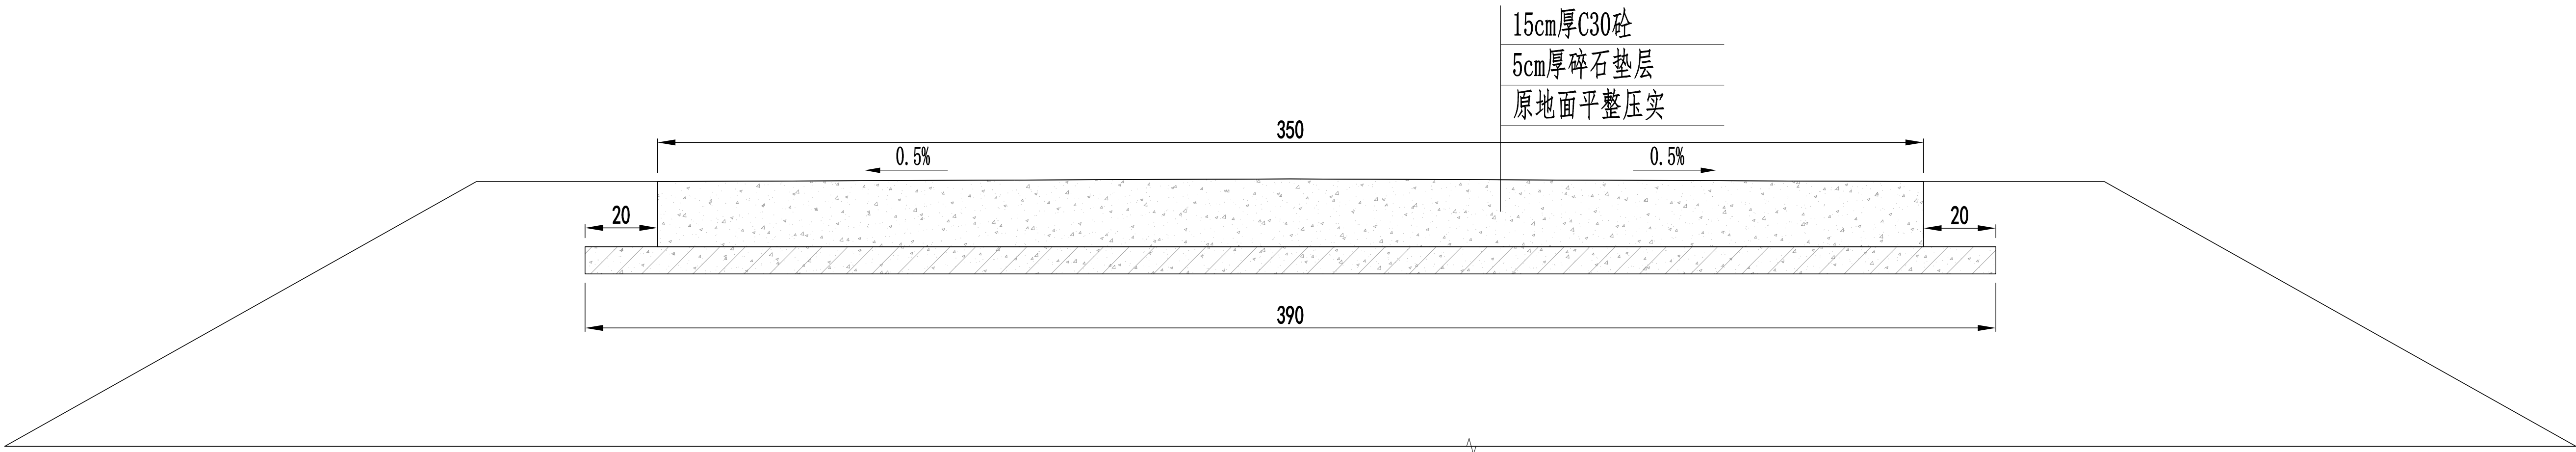

3. 5m宽15cm厚砼路面断面图 1:100

- 图中尺寸高程以m计(相对高程)，其它尺寸以cm计。
- 路面预留0.5%坡度，采用双面排水。
- 砼路面每隔5m切一道缩缝，缝宽0.5cm，深5cm。每隔200m设一道胀缝，缝宽2cm，为预留缝。
- 路基压实度>0.94。

所有设计，图纸及说明之版权全属本公司所有，除非得本公司书面同意，否则不得使用抄袭及复制。所有尺寸需作实地检查复核，不可以图纸尺寸量度为准。所有图纸以最后修改版本及标注日期为准。

说明 Note		
8		
7		
6		
5		
4		
3		
2		
1		
序号 NO.	记要 Description	日期 Date

修 订	Revise
-----	--------

设计单位/Design Corporation

上海东大建筑设计研究院（集团）有限公司

审 定 Approved by 项目负责人 Principal in charge	王秋然	
审 核 Reviewed by 专业负责人 Discipline Responsible	顾庆荣	
校 对 Checked by	刘甲雷	
设 计 Designed by	杭 晶	
绘 图 Drawn by	杭 晶	

建设单位
Client

徐州市铜山区单集镇人民政府

项目名称
Project Name

铜山区单集镇2025年乡村道路建设工程项目

单项名称
Sub-project

混凝土道路

图纸名称
Drawing Title

3.5m宽15cm厚砼路面断面图

工程编号
Project No.

2025-XZ-002

专业
Discipline

结构

阶段
Stage

施工图

图号
Drawing No.

结施-04

比例
Scale

日期
Date

2025.04


版次
Version

A版

本图须加盖出图章, 否则一律无效
Invalid Unless Stamped. sec

感谢您选择东大设计!

审核	日期	姓名	审核	日期	姓名	审核	日期	姓名	审核	日期	姓名

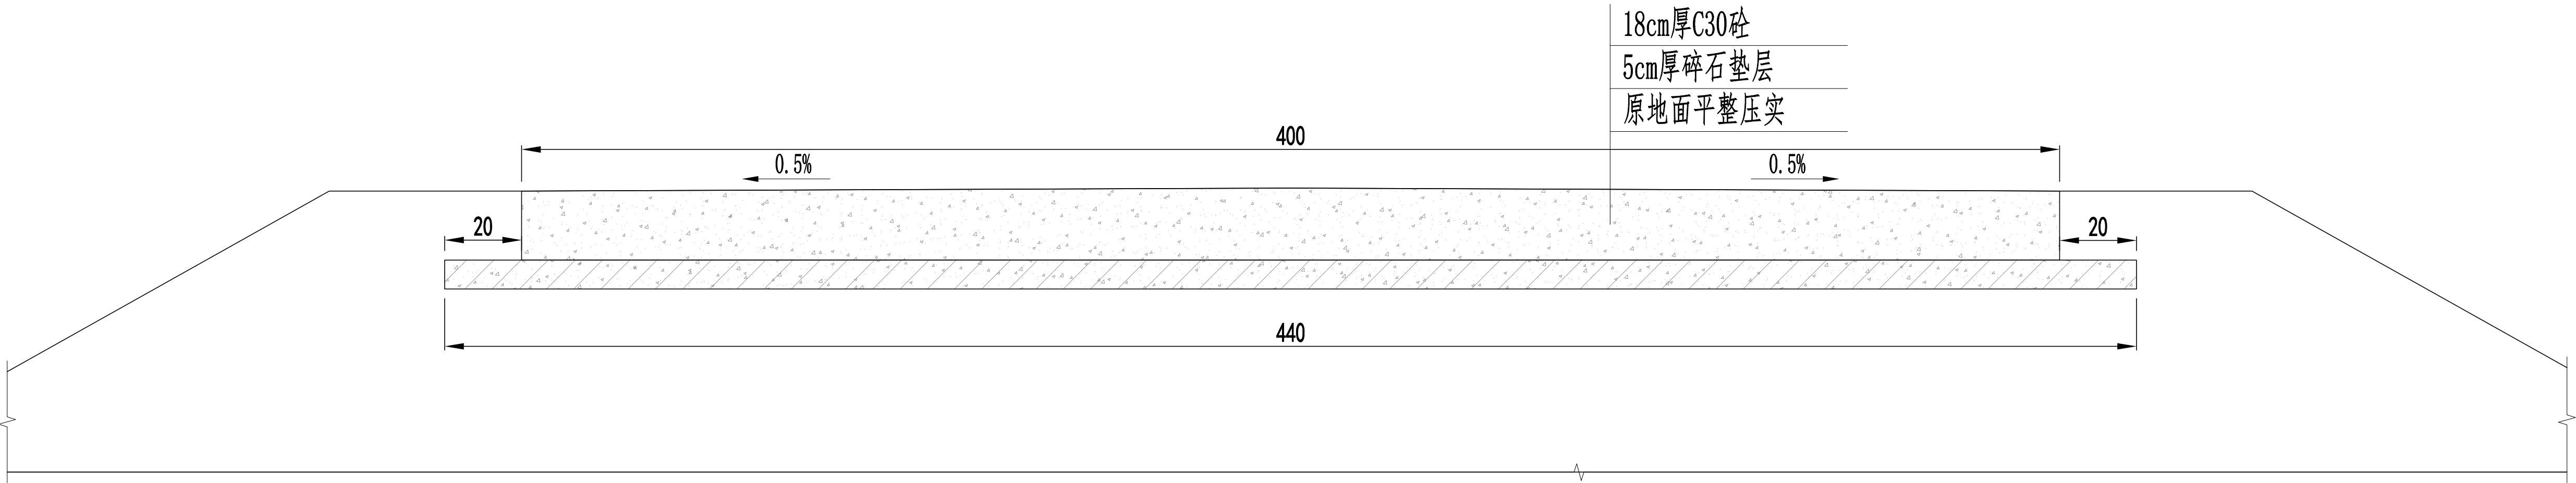

4. 0m宽18cm厚砼路面断面图 1:100

- 图中尺寸高程以m计(相对高程)，其它尺寸以cm计。
- 路面预留0.5%坡度，采用双面排水。
- 砼路面每隔5m切一道缩缝，缝宽0.5cm，深5cm。每隔200m设一道胀缝，缝宽2cm，为预留缝。
- 路基压实度>0.94。

所有设计，图纸及说明之版权全属本公司所有，除非得本公司书面同意，否则不得使用抄袭及复制。所有尺寸需作实地检查复核，不可以图纸尺寸量度为准。所有图纸以最后修改版本及标注日期为准。

说明 Note		
8		
7		
6		
5		
4		
3		
2		
1		
序号 NO.	记要 Description	日期 Date
修 订 Revise		

设计单位/Design Corporation

上海东大建筑设计研究院（集团）有限公司

审 定		
Approved by		
项目负责人	王秋然	
Principal in charge		
审 核	顾庆荣	
Reviewed by		
专业负责人	顾庆荣	
Discipline Responsible		
校 对	刘甲雷	
Checked by		
设 计	杭 晶	
Designed by		
绘 图	杭 晶	
Drawn by		
建设单位	徐州市铜山区单集镇人民政府	
Client		
项目名称	铜山区单集镇2025年乡村道路建设工程项目	
Project Name		
单项名称	混凝土道路	
Sub-project		
图纸名称	4. 0m宽18cm厚砼路面断面图	
Drawing Title		
工程编号	2025-XZ-002	专业
Project No.		Discipline
阶段	施工图	图号
Stage		Drawing No.
比例		日期
Scale		Date
版次	A版	2025.04
Version		

本图须加盖出图签章, 否则一律无效
Invalid Unless Stamped. sec

感谢您选择东大设计！

铜山区单集镇2025年乡村道路建设工程项目


施工图设计

工程编号：2025-XZ-002

上海东大建筑设计研究院(集团)有限公司

SHANGHAI DONGDA ARCHITECTURAL DESIGN RESEARCH INSTITUTE (GROUP) CO., LTD

2025 年 04 月

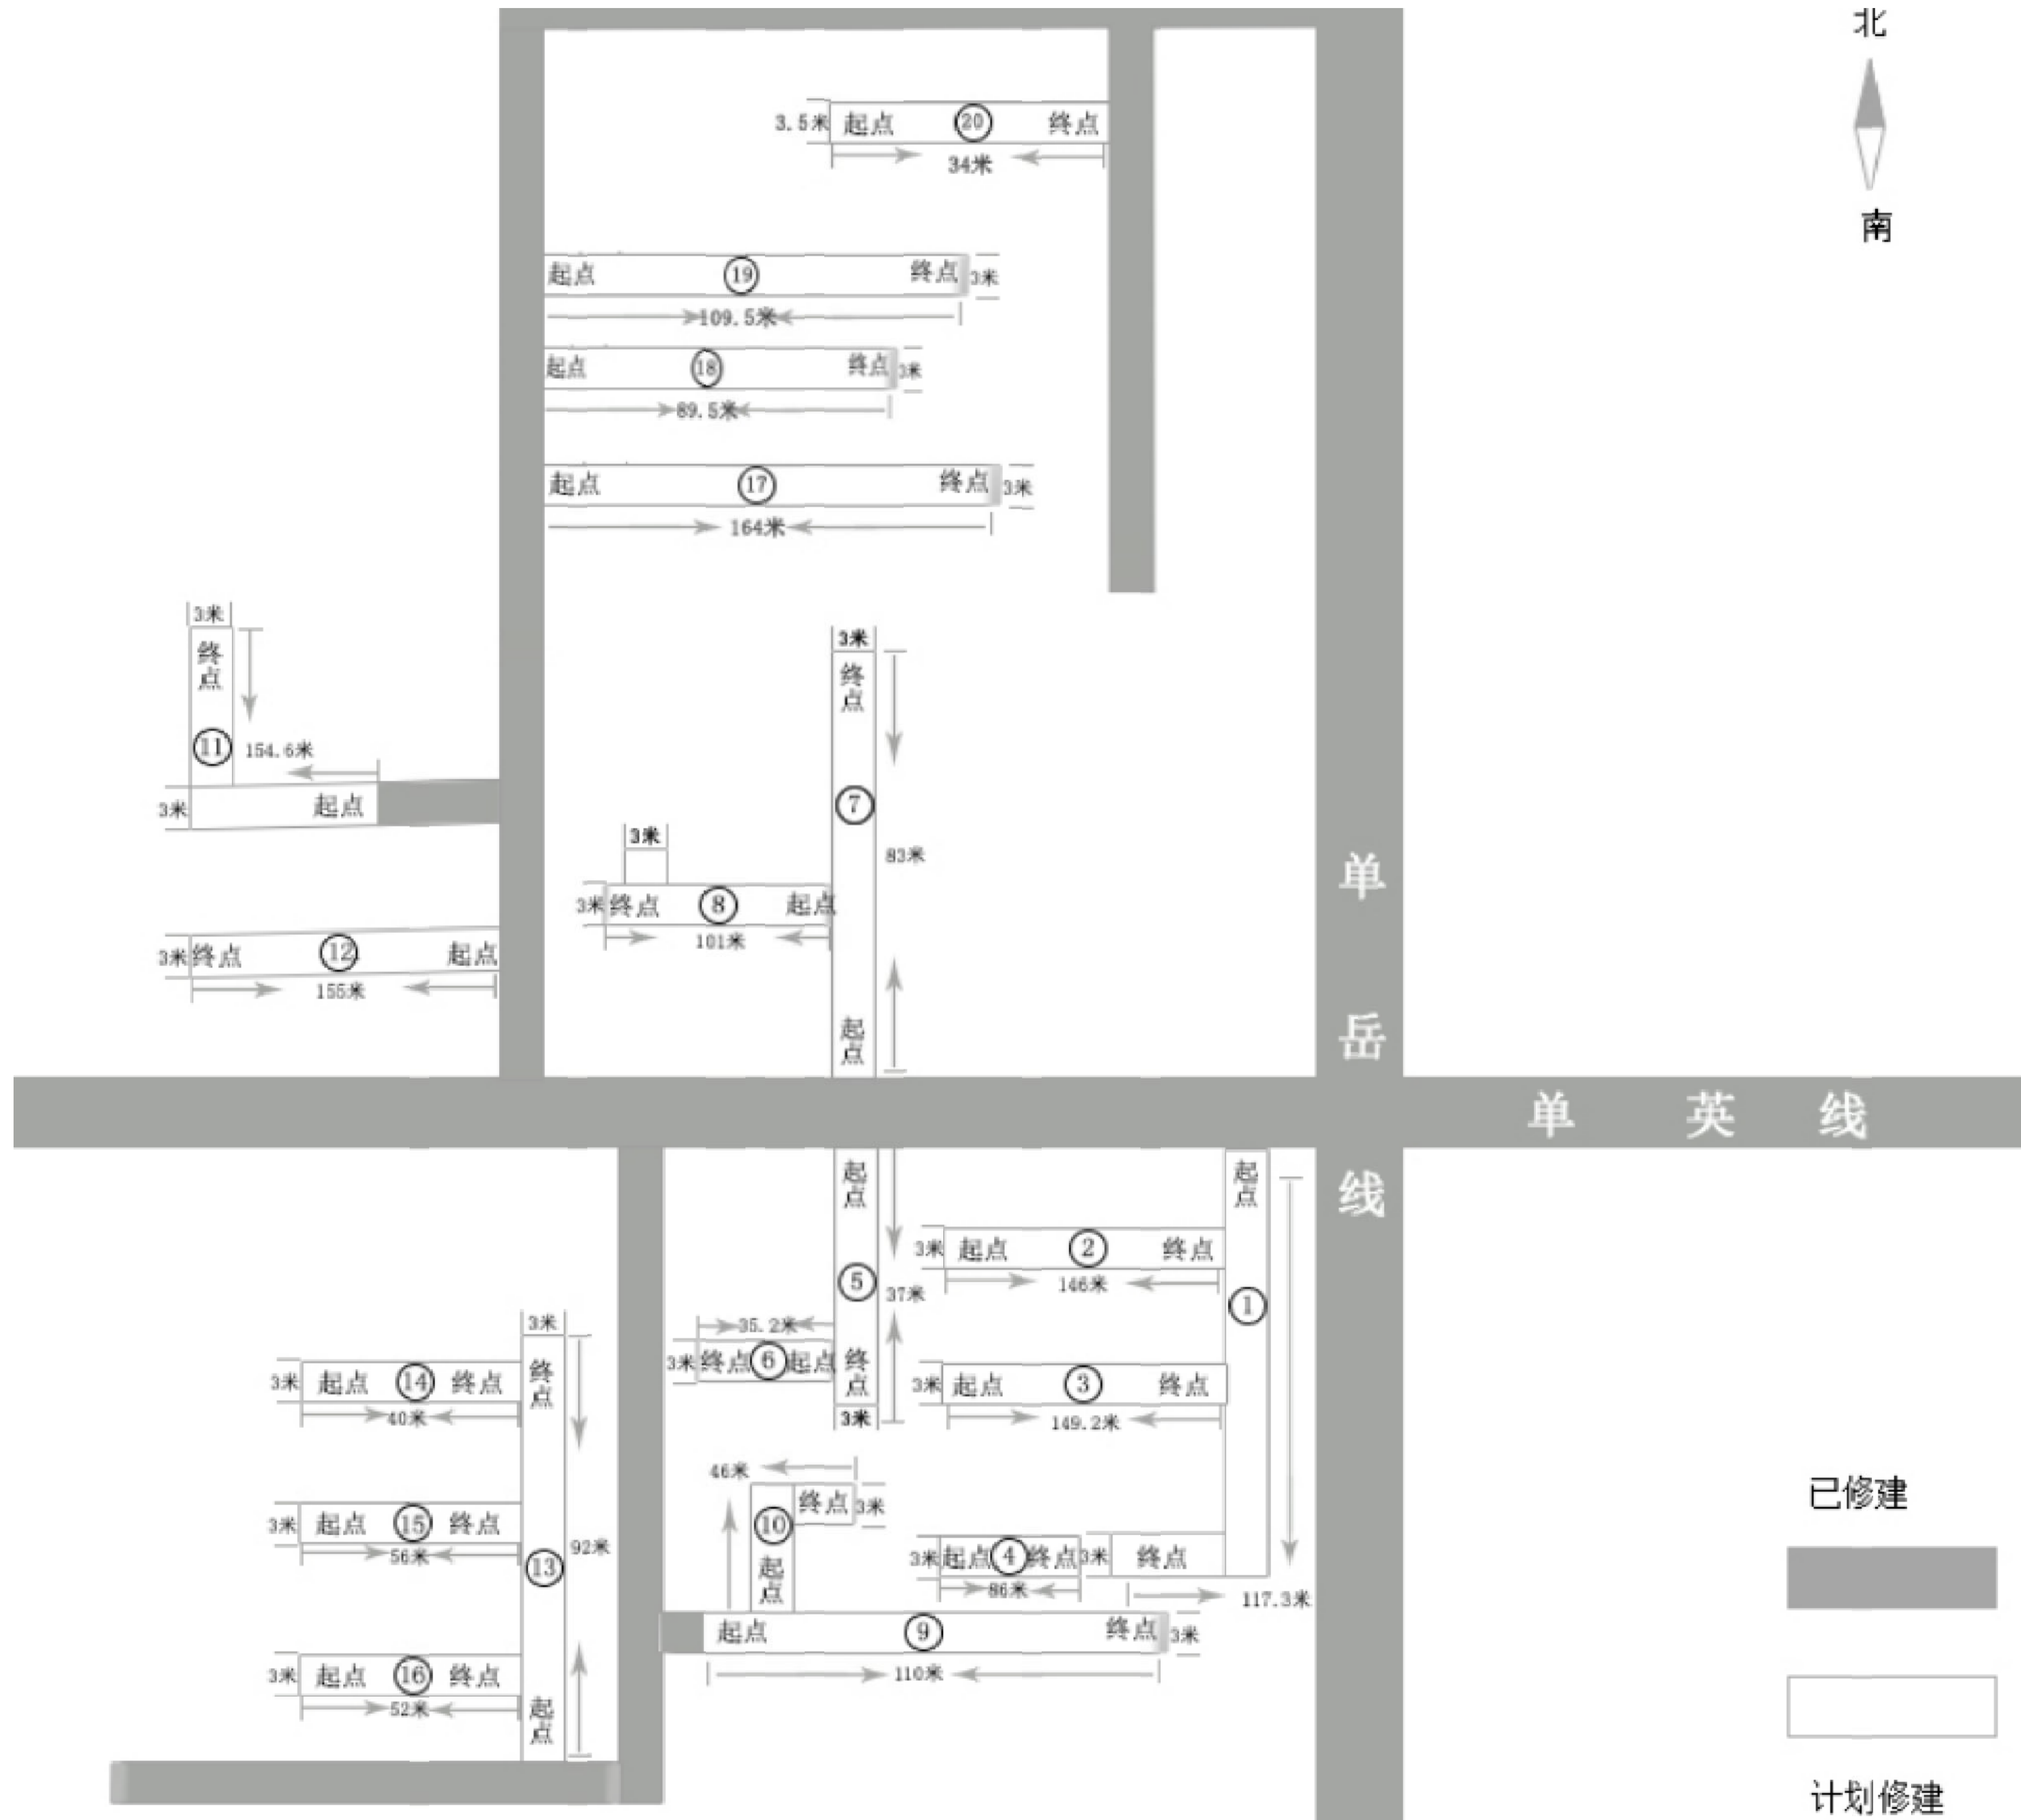

已修建

计划修建

单集镇英山村兴业路项目定位

1:100

所有设计，图纸及说明之版权全属本公司所有，除非得本公司书面同意，否则不得使用抄袭及复制。所有尺寸需作实地检查复核，不可以图纸尺寸量度为准。所有图纸以最后修改版本及标注日期为准。

说明 Note		
8		
7		
6		
5		
4		
3		
2		
1		
序号 NO.	记录 Description	日期 Date
修 订 Revise		

设计单位/Design Corporation

上海东大建筑设计研究院(集团)有限公司

审 定 Approved by		
项目负责人 Principal in charge	王秋然	
审 核 Reviewed	顾庆荣	
专业负责人 Discipline Responsible	顾庆荣	
校 对 Checked by	刘甲雷	
设 计 Designed by	杭 晶	
绘 图 Drawn by	杭 晶	

建设单位 Client	徐州市铜山区单集镇人民政府
项目名称 Project Name	铜山区单集镇2025年乡村道路建设工程项目
单项名称 Sub-project	混凝土道路
图纸名称 Drawing Title	单集镇茨山村兴业路项目定位

工程编号 Project No.	2025-XZ-002	专业 Discipline	结构
阶段 Stage	施工图	图号 Drawing No.	结施-01
比例 Scale		日期 Date	2025.04
版次 Version	A版	本图须加盖出图印章, 否则一律无效 Invalid Unless Stamped szz	

序号	长（米）	宽（米）	厚（米）	平方数 （平方米）
1	117.3	3	0.15	351.9
2	146	3	0.15	438
3	149.2	3	0.15	447.6
4	86	3	0.15	258
5	37	3	0.15	111
6	35.2	3	0.15	105.6
7	83	3	0.15	249
8	101	3	0.15	303
9	110	3	0.15	330
10	46	3	0.15	138
11	154.6	3	0.15	463.8
12	155	3	0.15	465
13	92	3	0.15	276
14	40	3	0.15	120
15	56	3	0.15	168
16	52	3	0.15	156
17	164	3	0.15	492
18	89.5	3	0.15	268.5
19	109.5	3	0.15	328.5
20	34	3.5	0.15	119
合计	1857.3			5588.9

单集镇英山村兴业路面积统计

1:100

感谢您选择东大设计!

所有设计，图纸及说明之版权全属本公司所有，除非得本公司书面同意，否则不得使用、抄袭及复制。所有尺寸需作实地检查复核，不可以图纸尺寸量度为准。所有图纸以最后修改版本及标注日期为准。

说明 Note

8		
7		
6		
5		
4		
3		
2		

序号 NO.	记要 Description	日期 Date
-----------	-------------------	------------

修订 Revised

设计单位/Design Corporation

上海东大建筑设计研究院（集团）有限公司

审 定 Approved by 项目负责人 Principal in charge	王秋然	
审 核 Reviewed by 专业负责人 Discipline Responsible	顾庆荣	
校 对 Checked by	刘甲雷	
设 计 Designed by	杭 晶	
绘 图 Drawn by	杭 晶	

建设单位
Client


项目名称 Project Name	铜山区单集镇2025年乡村道路建设工程项
----------------------	----------------------

项目名称 Sub-project	混凝土道路
---------------------	-------

图纸名称 Drawing Title	单集镇英山村兴业路面积统计
-----------------------	---------------

工程编号 Project No.	2025-XZ-002	专业 Discipline	结构
阶段 Stage	施工图	图号 Drawing No.	结施-02

比例 Scale		日期 Date	2025.04
版次 Version	A版	本图须加盖出图签章, 否则一律 Invalid Unless Stamped	

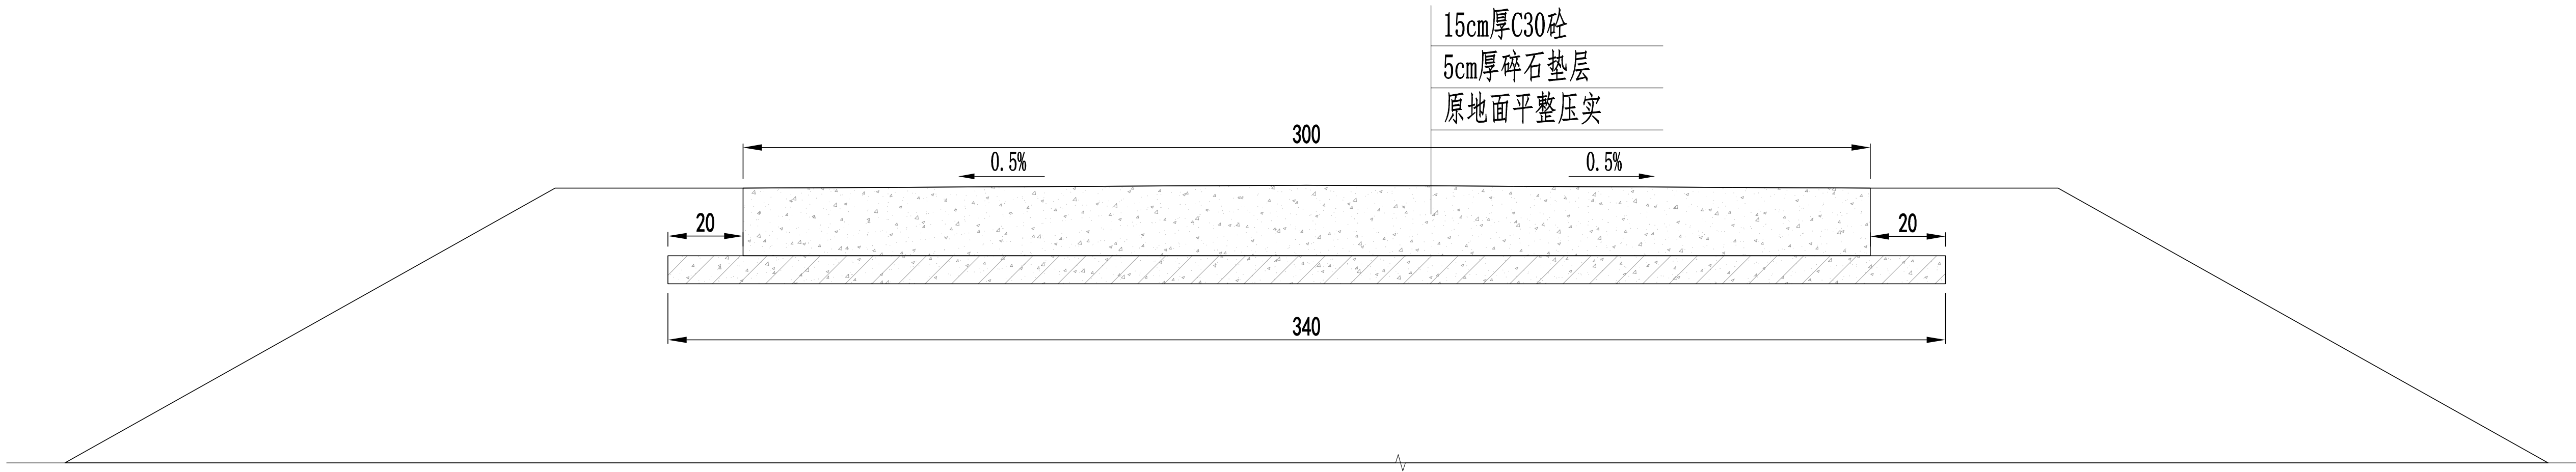[illegible]


3.0m宽15cm厚砼路面断面图 1:100

- 1、图中尺寸高程以m计(相对高程)，其它尺寸以cm计。
- 2、路面预留0.5%坡度，采用双面排水。
- 3、砼路面每隔5m切一道缩缝，缝宽0.5cm，深5cm。每隔200m设一道胀缝，缝宽2cm，为预留缝。
- 4、路基压实度 >0.94 。

感谢您选择东大设计！

设计出图专用章 Release Stamp

审核	日期	姓名	审核	日期	姓名	审核	日期	姓名	审核	日期	姓名

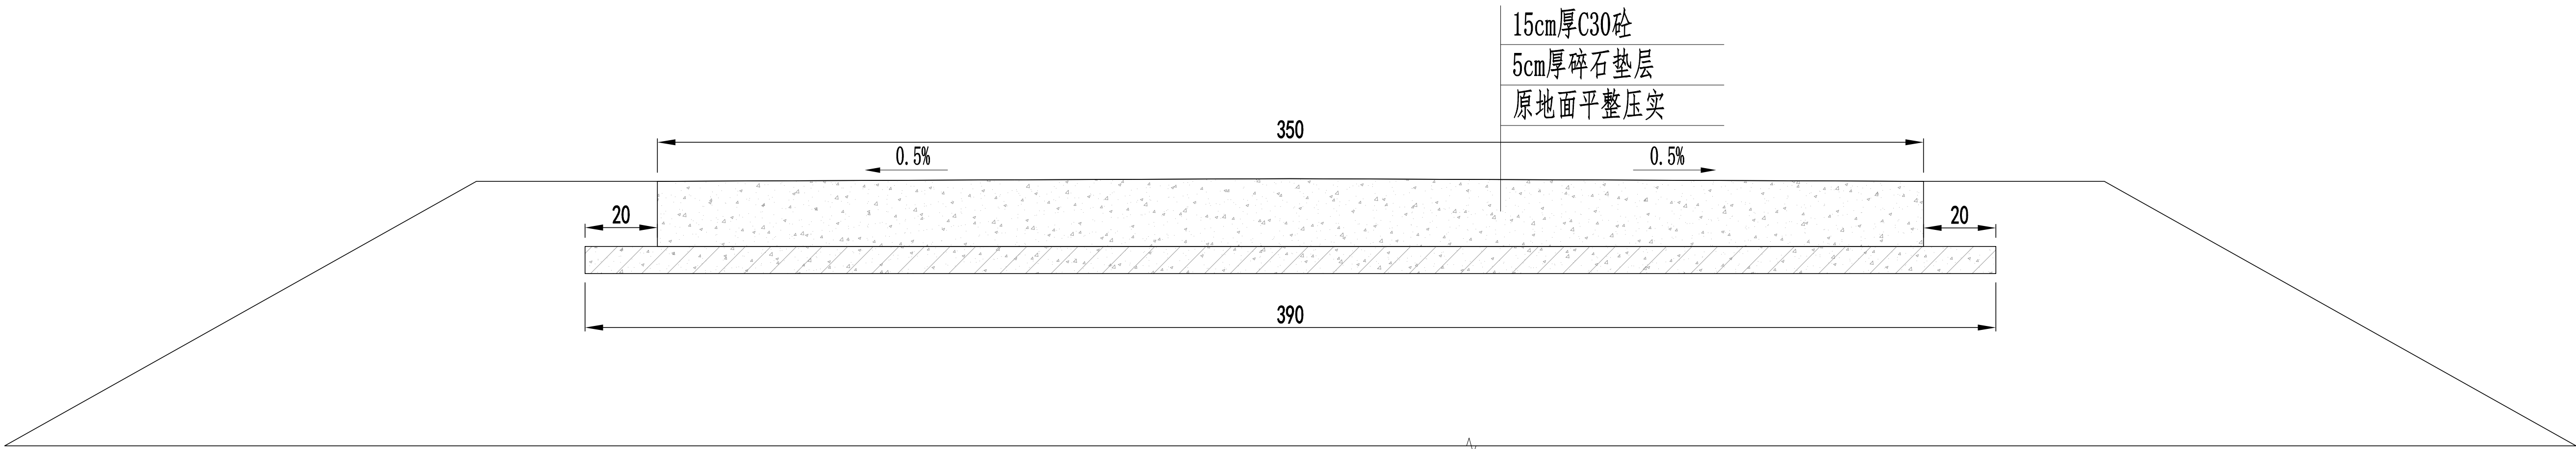

3. 5m宽15cm厚砼路面断面图 1:100

- 图中尺寸高程以m计(相对高程)，其它尺寸以cm计。
- 路面预留0.5%坡度，采用双面排水。
- 砼路面每隔5m切一道缩缝，缝宽0.5cm，深5cm。每隔200m设一道胀缝，缝宽2cm，为预留缝。
- 路基压实度>0.94。

所有设计，图纸及说明之版权全属本公司所有，除非得本公司书面同意，否则不得使用抄袭及复制。所有尺寸需作实地检查复核，不可以图纸尺寸量度为准。所有图纸以最后修改版本及标注日期为准。

说明 Note		
8		
7		
6		
5		
4		
3		
2		
1		
序号 NO.	记要 Description	日期 Date

修 订	Revise
-----	--------

设计单位/Design Corporation

上海东大建筑设计研究院（集团）有限公司

审 定 Approved by 项目负责人 Principal in charge	王秋然	
审 核 Reviewed by 专业负责人 Discipline Responsible	顾庆荣	
校 对 Checked by	刘甲雷	
设 计 Designed by	杭 晶	
绘 图 Drawn by	杭 晶	

建设单位 Client	徐州市铜山区单集镇人民政府		
项目名称 Project Name	铜山区单集镇2025年乡村道路建设工程项目		
单项名称 Sub-project	混凝土道路		
图纸名称 Drawing Title	3.5m宽15cm厚砼路面断面图		

工程编号 Project No.	2025-XZ-002	专业 Discipline	结构
阶段 Stage	施工图	图号 Drawing No.	结施-04
比例 Scale		日期 Date	2025.04
版次 Version	A版	本图须加盖出图签章, 否则一律无效 Invalid Unless Stamped. sec	

感谢您选择东大设计！