

江苏华欣建筑设计有限公司
JIANGSU HUAXIN DESIGN CO. LTD

建筑设计乙级
证书编号 A232017525

建设单位
岔河殡仪馆


备注栏

工程名称
市政道路、围墙


子项

图纸名称
电气总平面图（变更）

类别	责任人	签名
批准	李建平	李建平
审核	胡东波	胡东波
工程负责	陈建新	陈建新
专业负责人	胡东波	胡东波
校对	朱敏	朱敏
设计	张海华	张海华
制图	张海华	张海华
盖章栏		

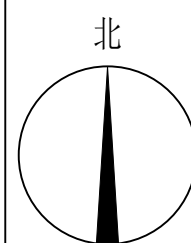


设计号码	24001	档号	
工程编号		图纸编号	电施-3
比例		日期	2025.08

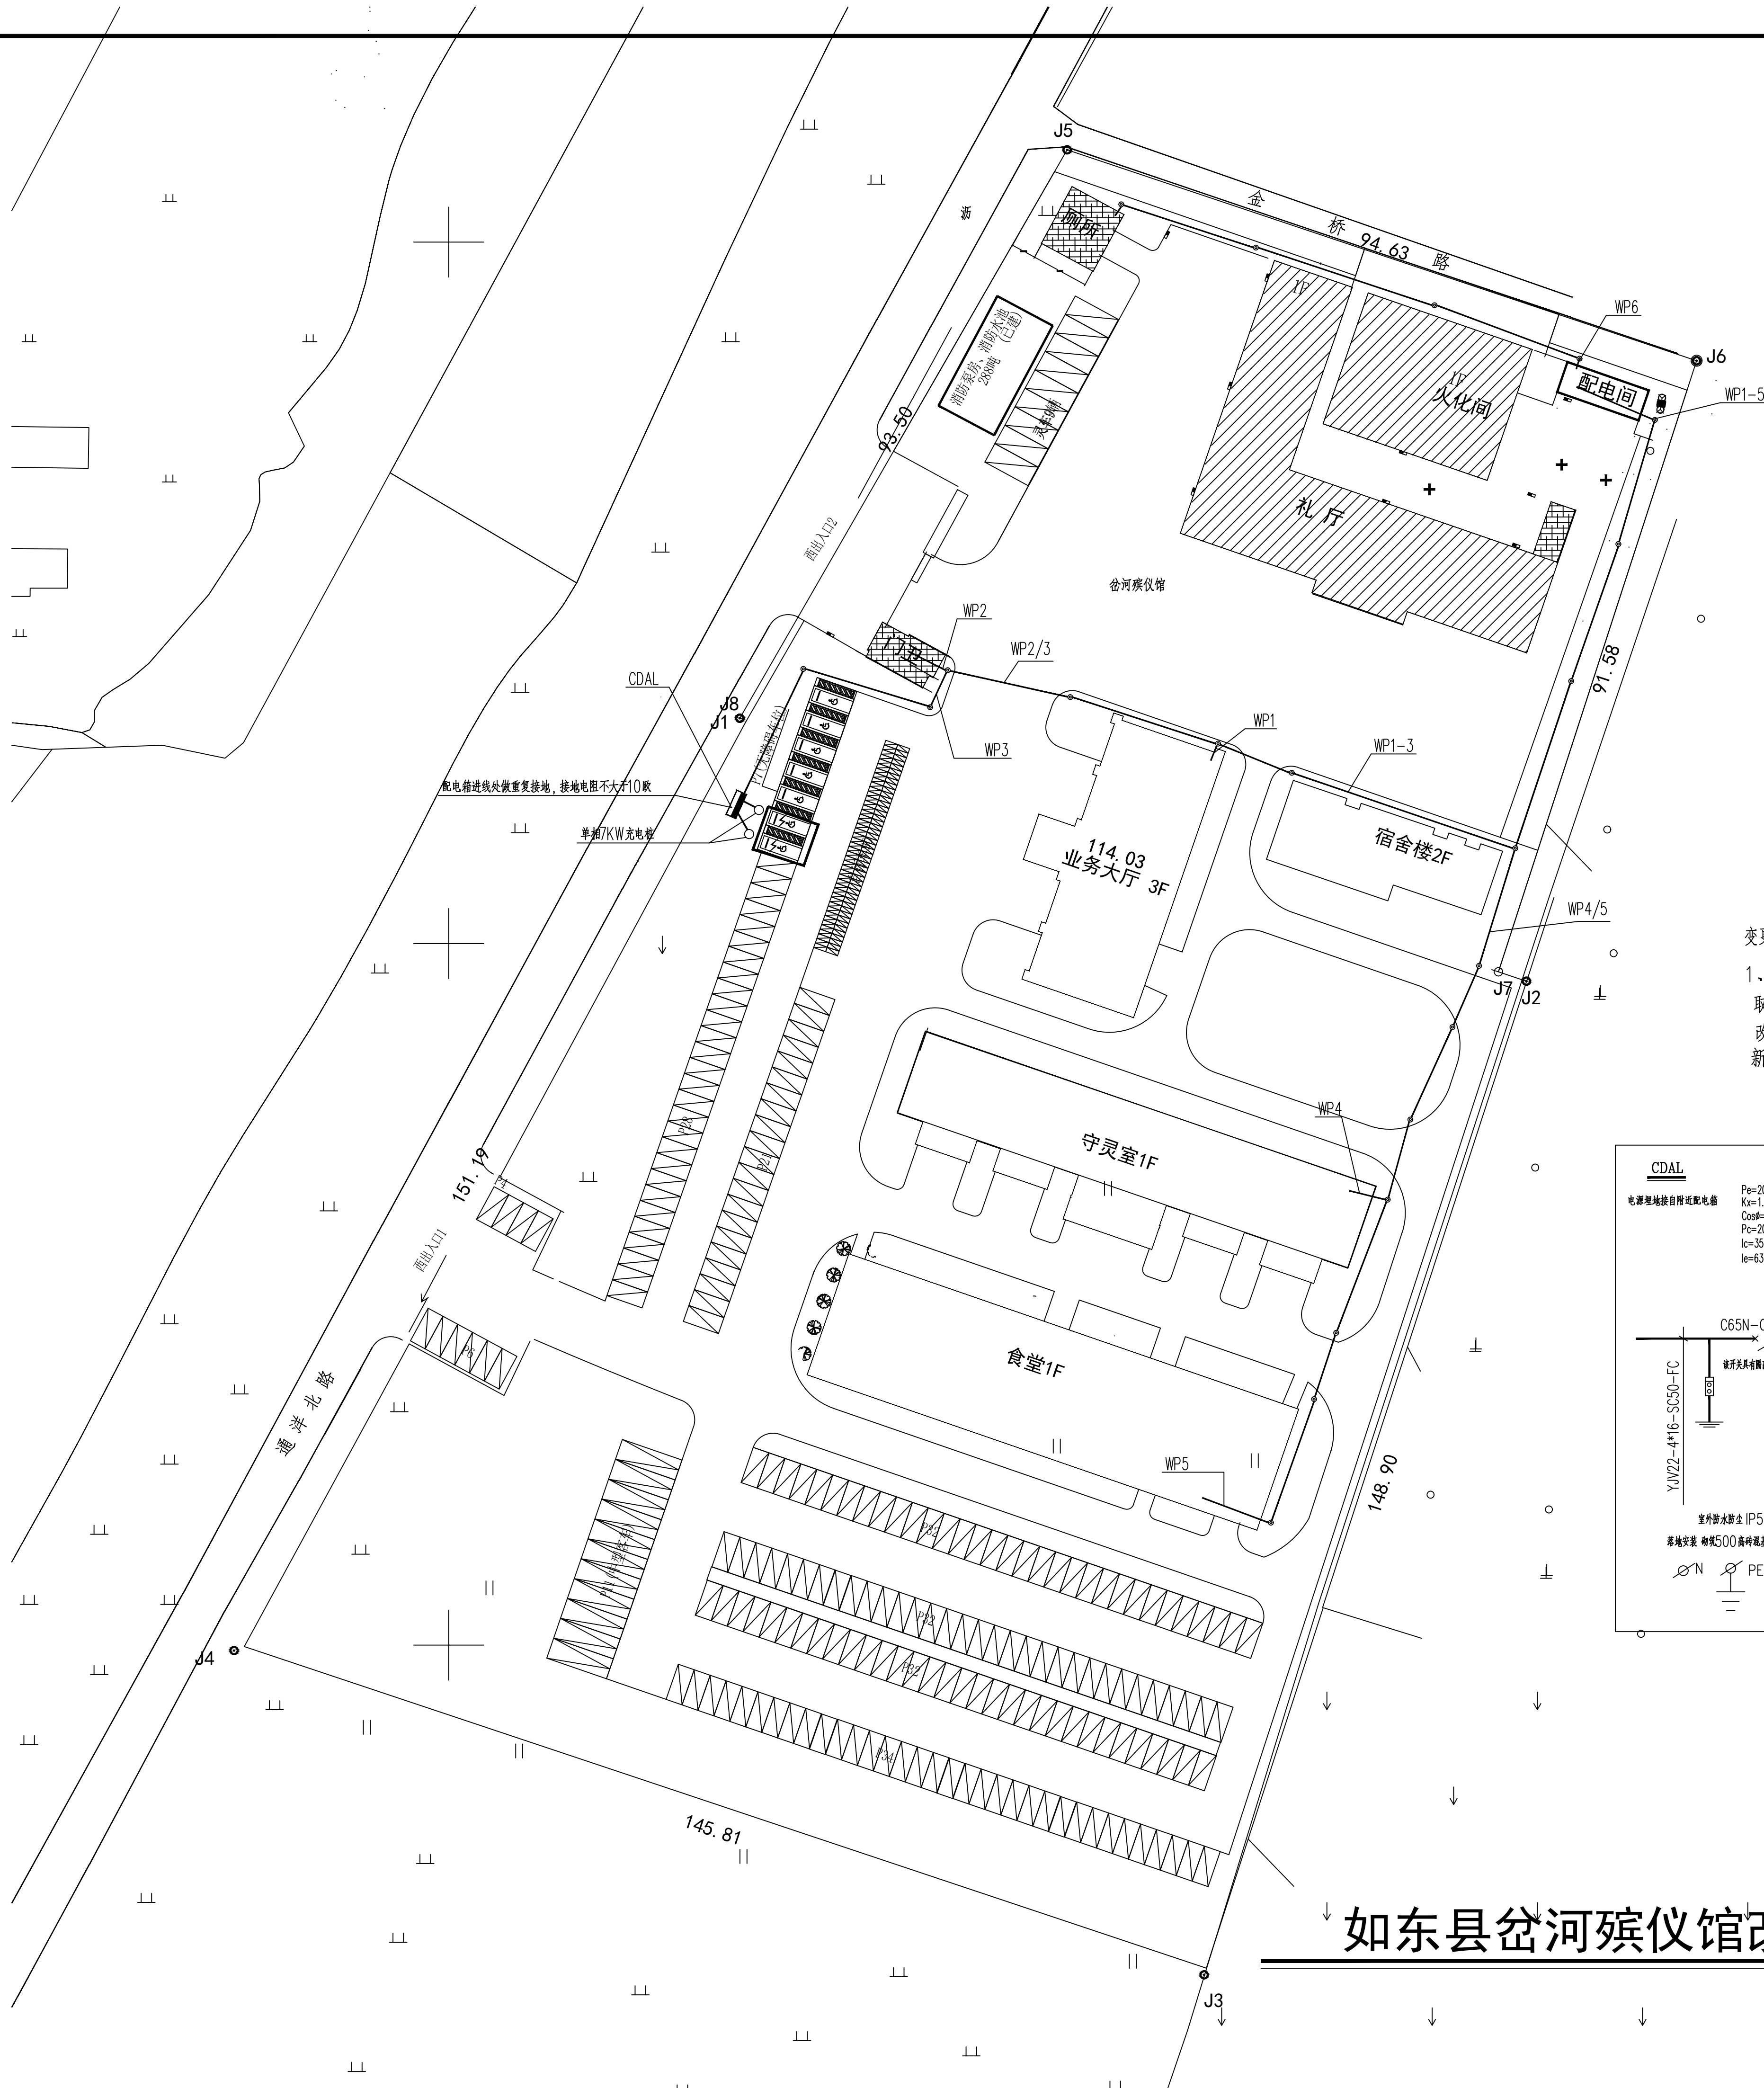


⊙ A型电缆井
以下电缆由小区变配电间引出至各建筑物：
业务大厅，WP1: 2*(YJV22-4x70/SC100-FC)
门卫室，WP2: YJV22-4x10/SC40-FC
电动汽车充电配电箱，WP3: YJV22-4x16/SC50-FC
守灵室，WP4: 2*(YJV22-4x70/SC100-FC)
食堂，WP5: 2*(YJV22-4x185/SC125-FC)
厕所，WP6: YJV22-3*6-SC32-FC

变更说明：根据2025.2.11第7号会议纪要,做以下调整
1、取消快充，改为2个7KW慢充。
取消原有电动汽车充电配电箱，WP3: YJV22-4x240/SC125-FC。
改为电动汽车充电配电箱，WP3: YJV22-4x16/SC50-FC
新增CDAL配电箱系统图如下。

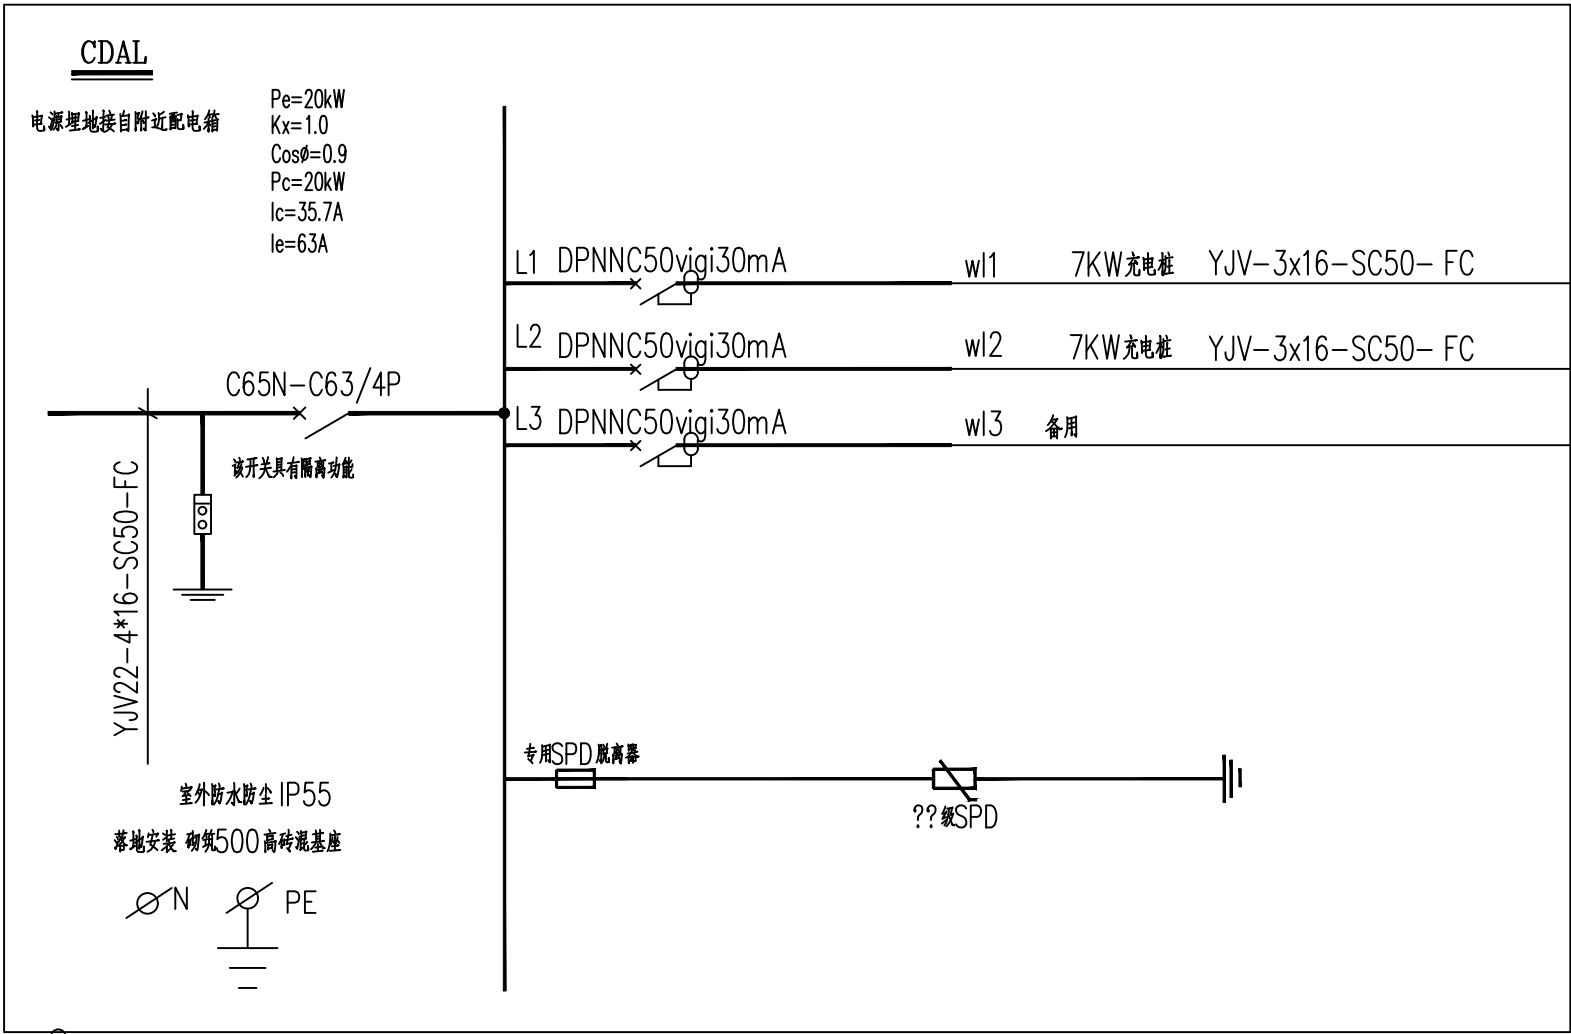

如东县岔河殡仪馆改扩建项目电气总平面图1:500

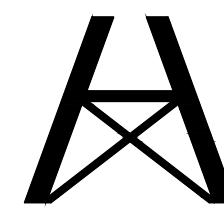

江苏华欣建筑设计有限公司
JIANGSU HUAXIN DESIGN CO., LTD

建筑设计乙级
证书编号 A232017525

建设单位
岔河殡仪馆

备 注 栏


工程名称
市政道路、围墙

子 项
-


图纸名称
消防弱电总平面图


类 别	责 任 人	签 名
批 准	李建平	李建平
审 核	胡东波	胡东波
工程负责	陈建新	陈建新
专业负责人	胡东波	胡东波
校 对	朱敏	朱敏
设 计	张海华	张海华
制 图	张海华	张海华

盖 章 栏

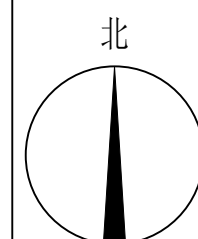

设计号	24001	档 号	
工程编号		图纸编号	电施-3
比 例		日 期	2024.06

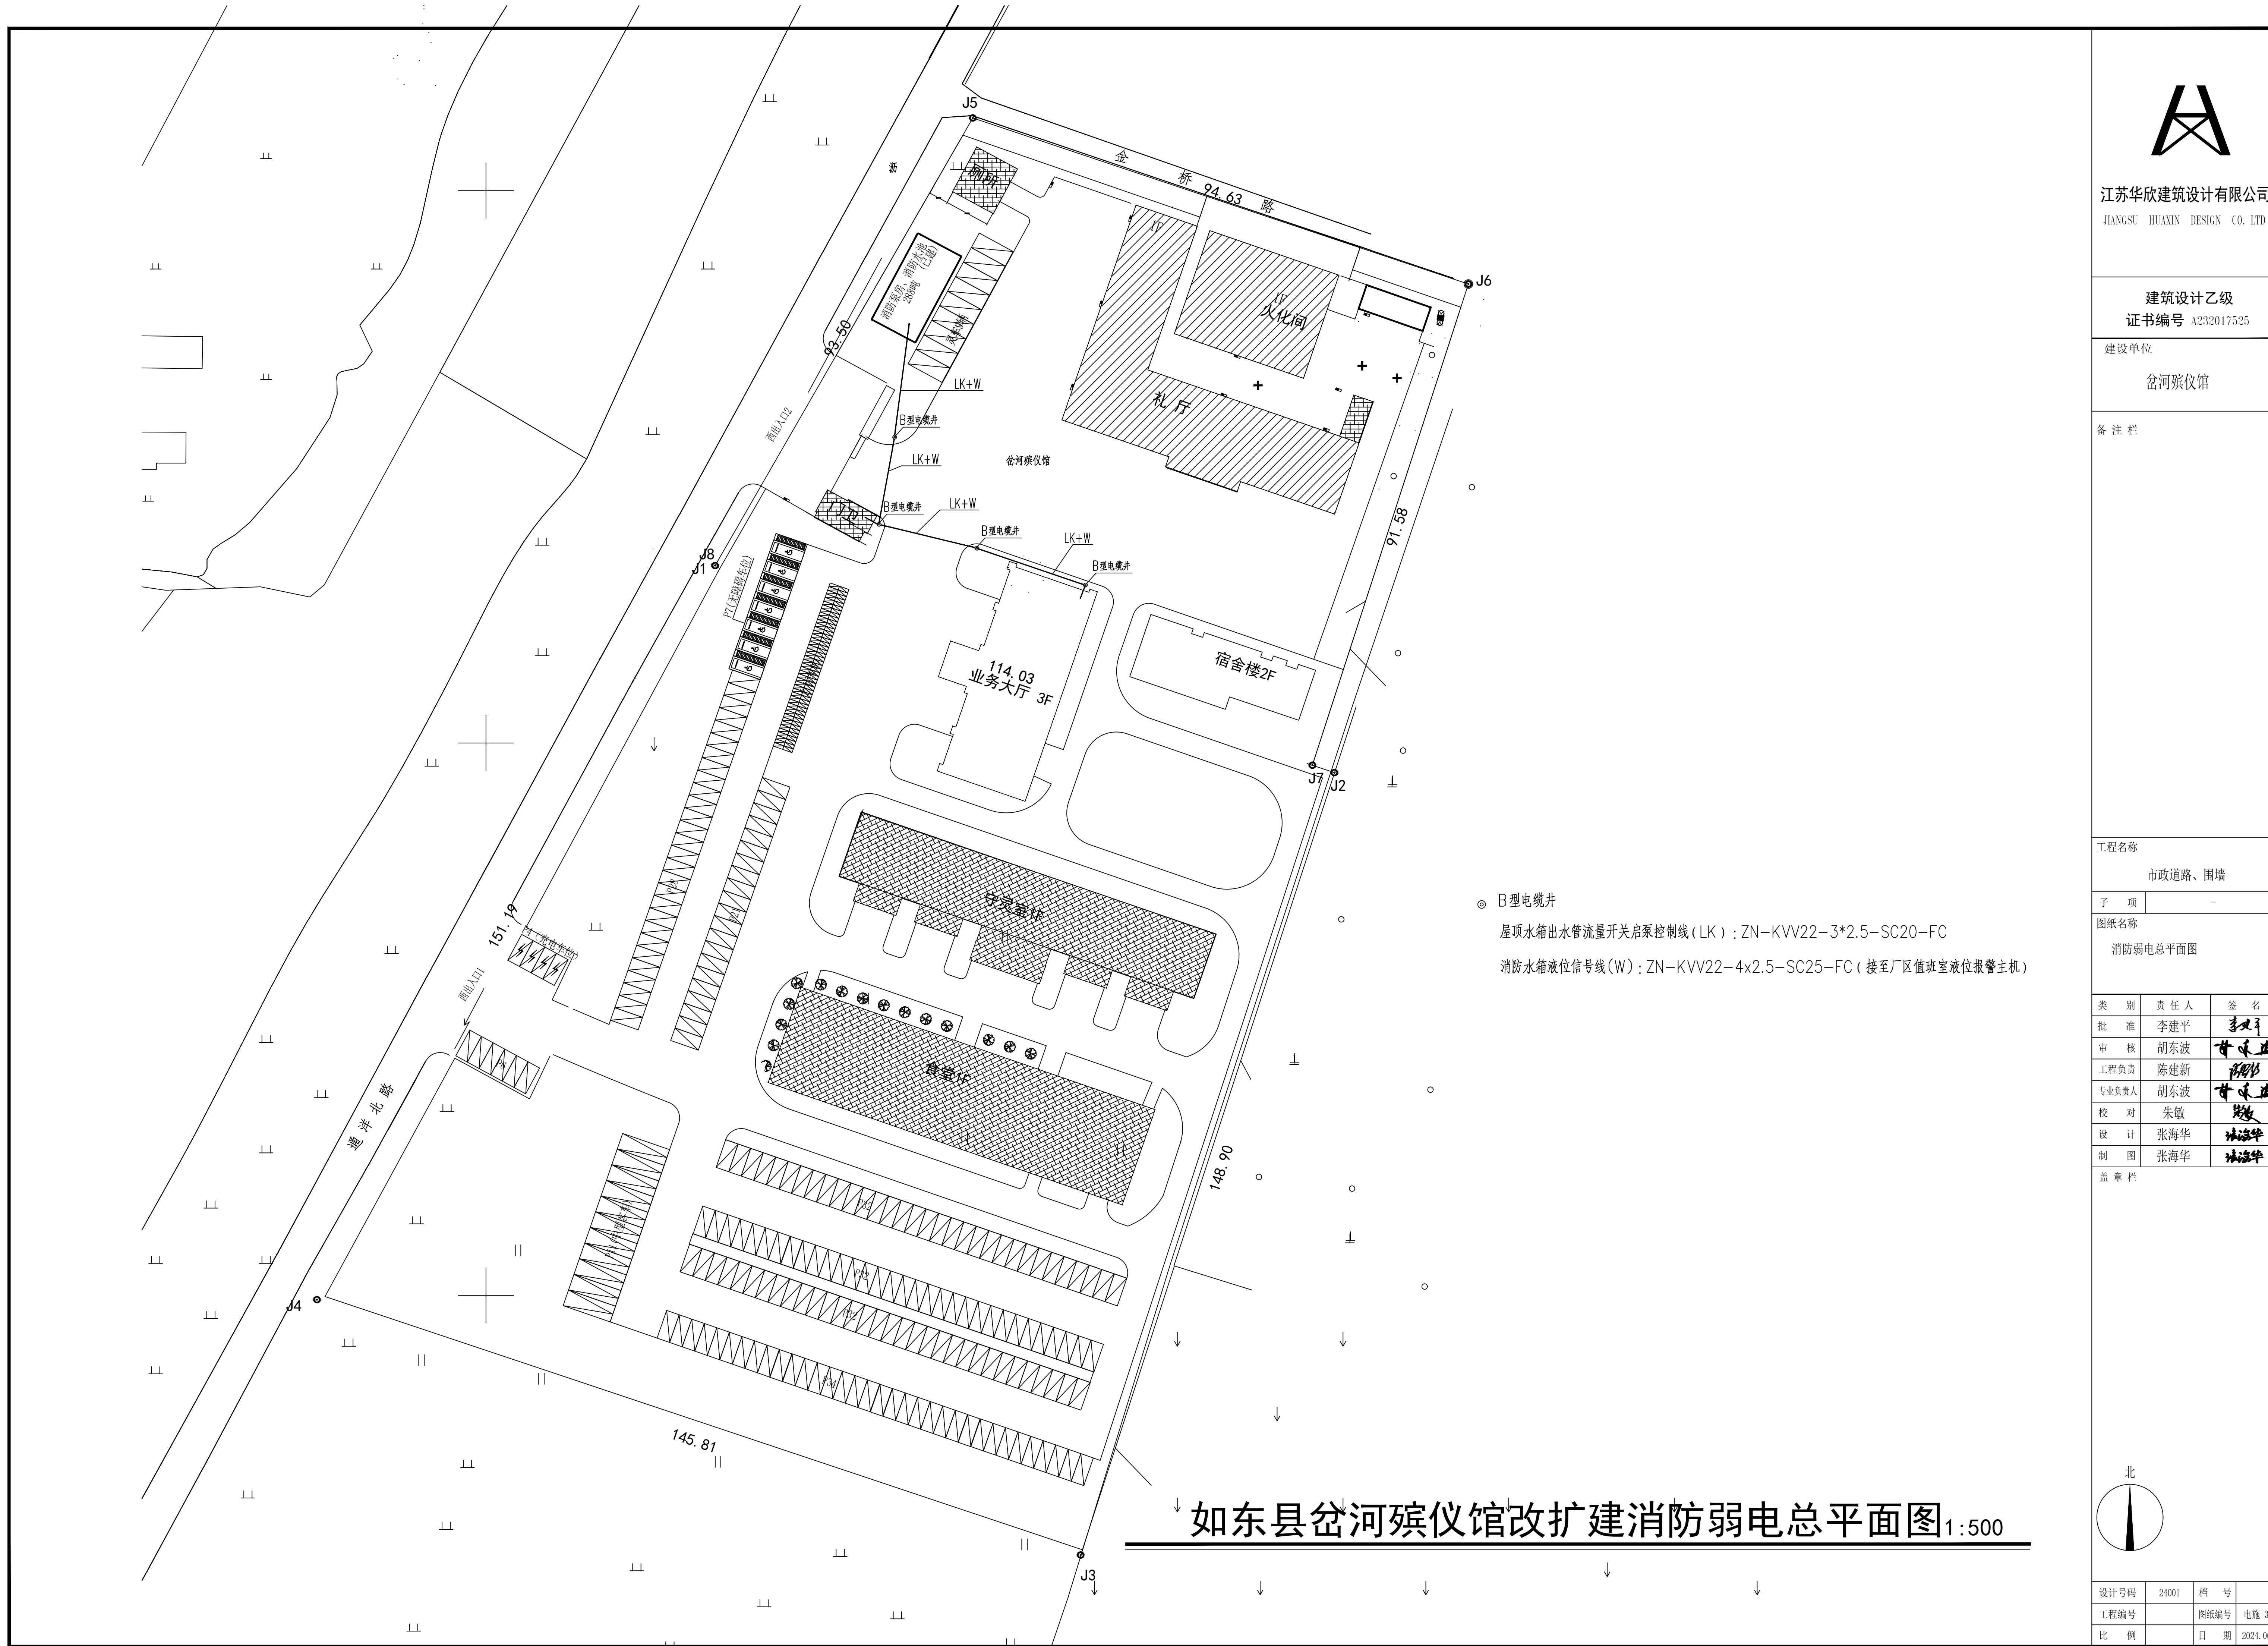

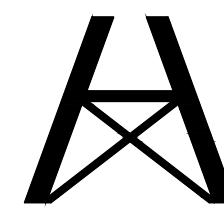

江苏华欣建筑设计有限公司
JIANGSU HUAXIN DESIGN CO., LTD

建筑设计乙级
证书编号 A232017525

建设单位
岔河殡仪馆


备 注 栏

工程名称
市政道路、围墙


子 项
-

图纸名称
路灯平面图

类 别	责 任 人	签 名
批 准	李建平	李建平
审 核	胡东波	胡东波
工程负责	陈建新	陈建新
专业负责人	胡东波	胡东波
校 对	朱敏	朱敏
设 计	张海华	张海华
制 图	张海华	张海华
盖 章 栏		

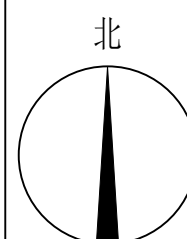

设计号	24001	档 号	
工程编号		图纸编号	电施-3
比 例		日 期	2024.06

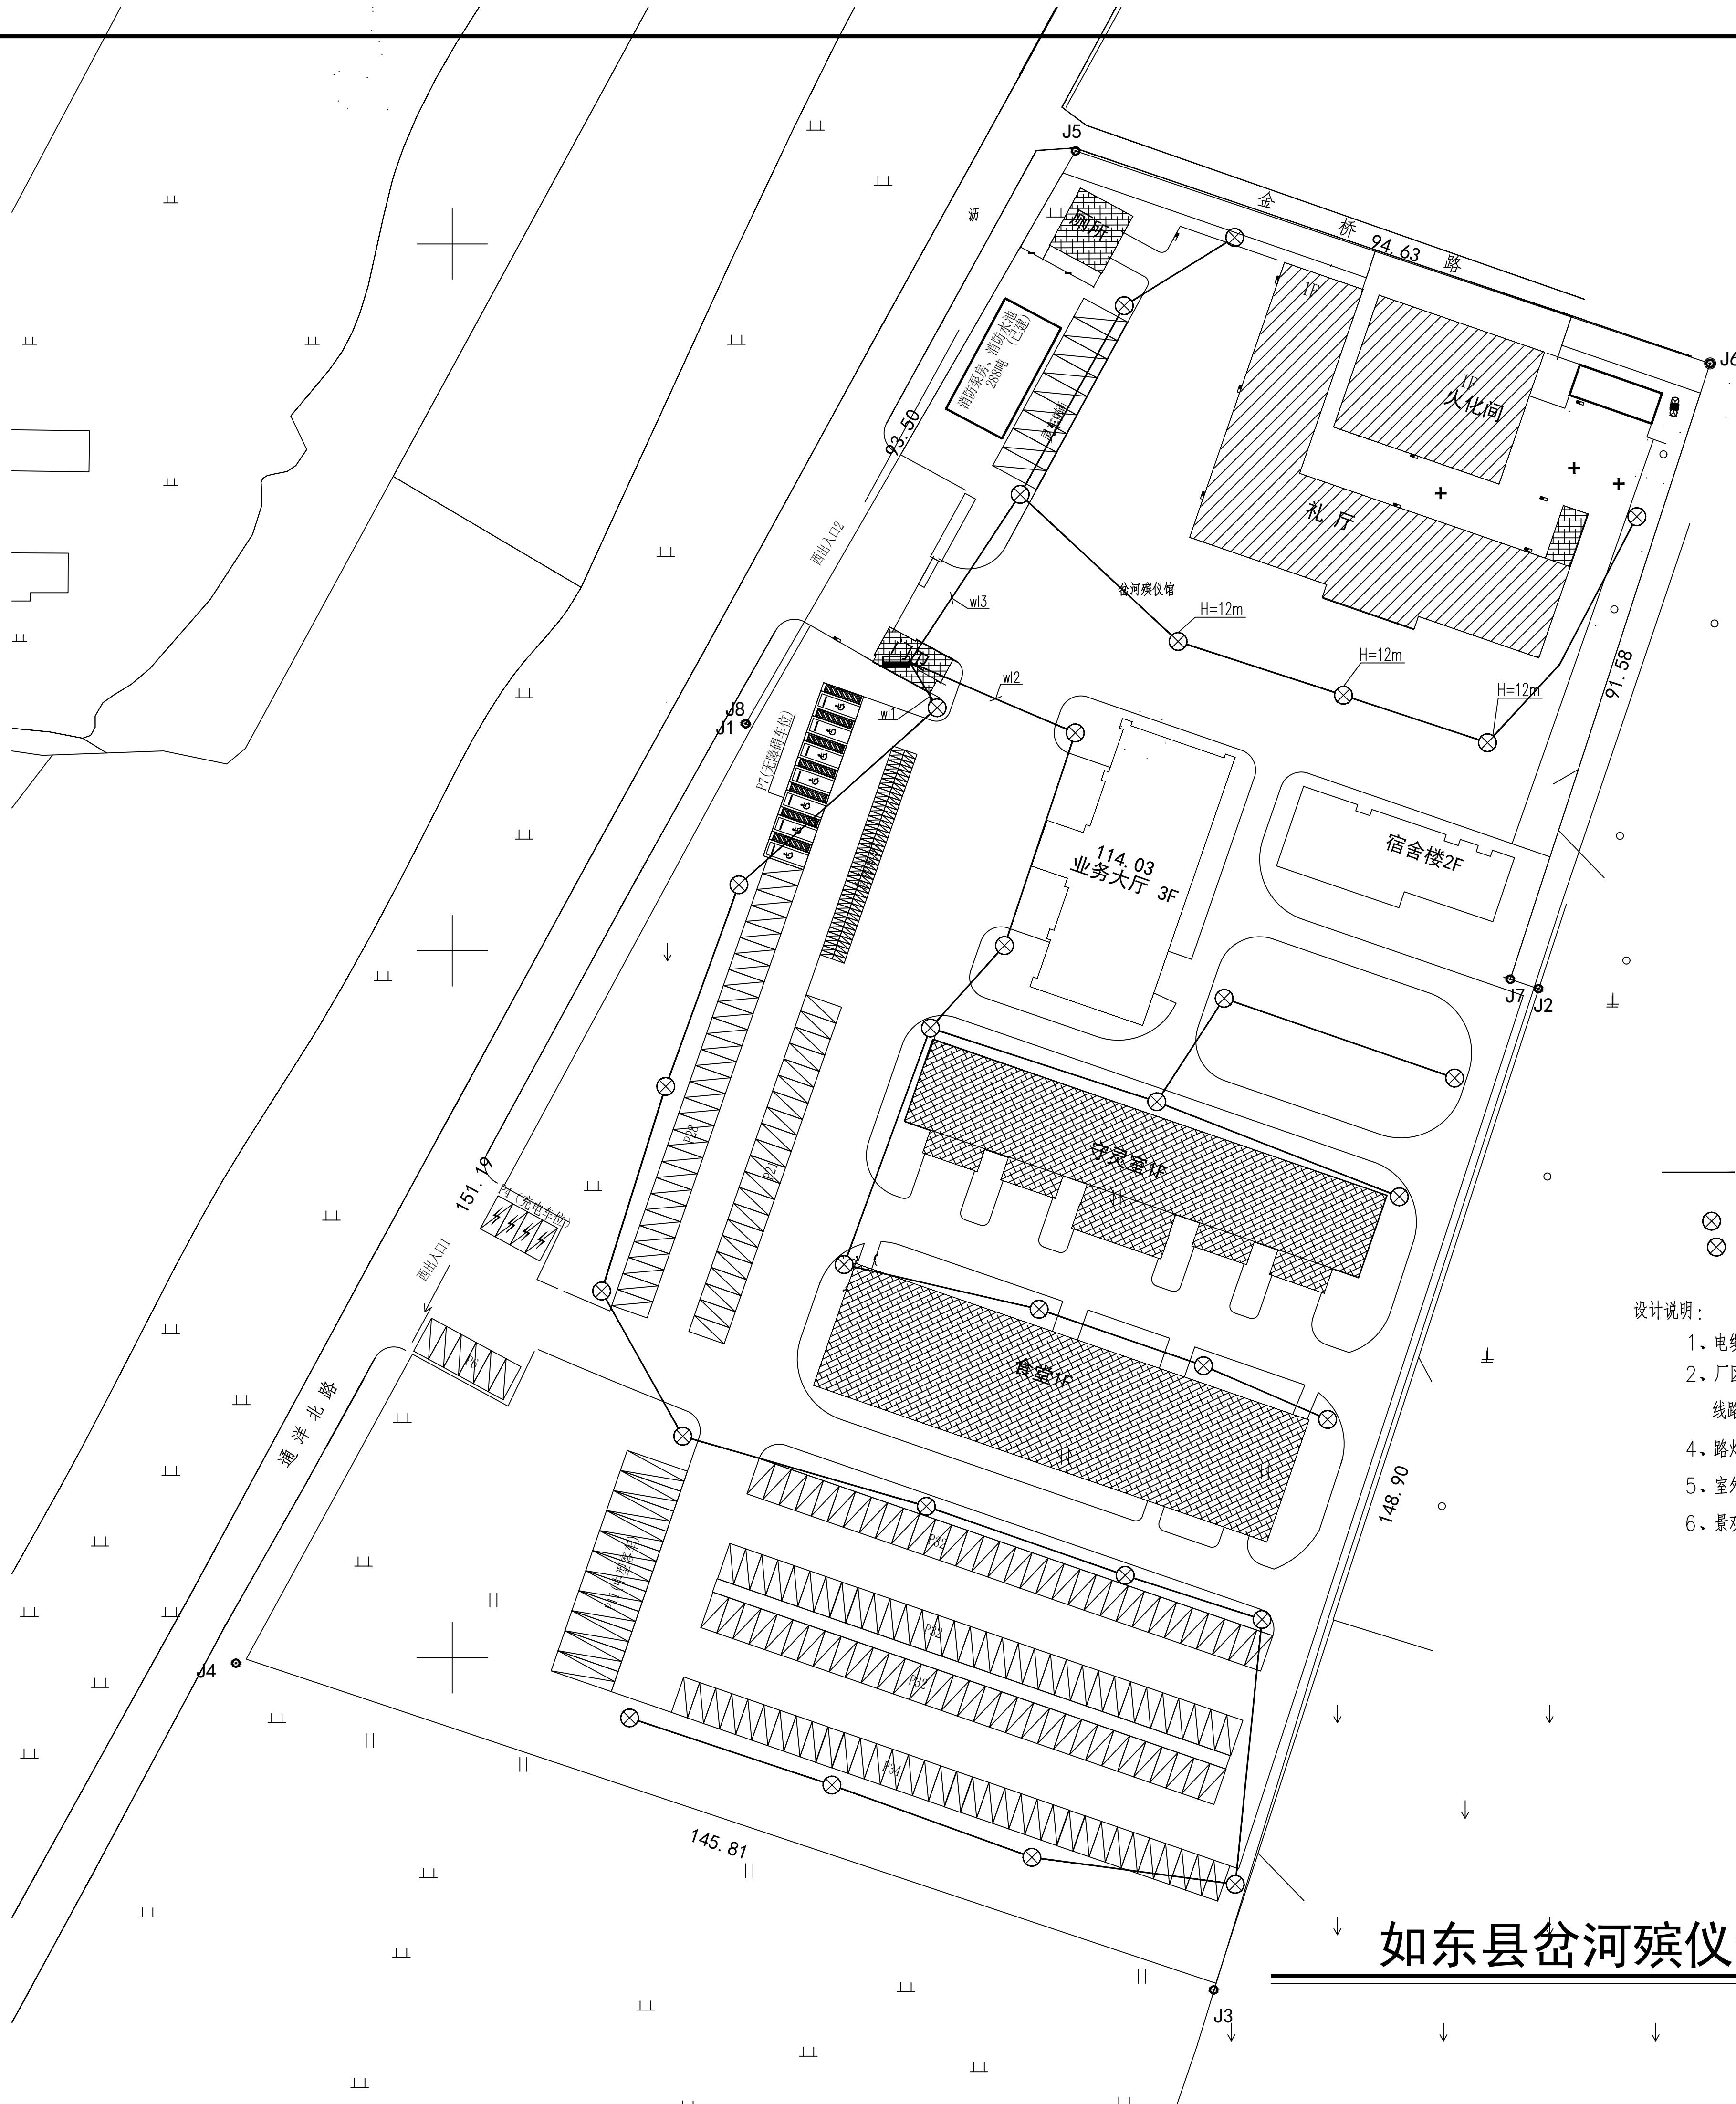

—— YJV22-5*6-SC40-FC

- ⊗ 7m单挑路灯 150W LED ,含导线,熔丝管座,接线盒灯附件
⊗ 12M双挑路灯 200W LED ,含导线,熔丝管座,接线盒灯附件
路灯具体样式业主自选

设计说明:

- 1、电缆埋深管顶距地坪700,并将垫层整平夯实。
- 2、厂区路灯电源接自传达室内照明配电箱,并用时间控制器进线控制(见传达室施工图),线路埋深0.7m,注意避开其它管线。
- 4、路灯(含庭院灯)杆坑尺寸与基础由灯具生产厂家定,基础用C20砼浇注,砼平台与路牙平面保持水平。
- 5、室外灯具及接线的防护级别不低于IP54。
- 6、景观灯采用TN-S接地系统,各灯杆及景观灯具外壳与接地极相连。

如东县岔河殡仪馆改扩建项目路灯平面图 1:500