


句容市华阳镇周家岗拆迁安置小区室外电力平面图

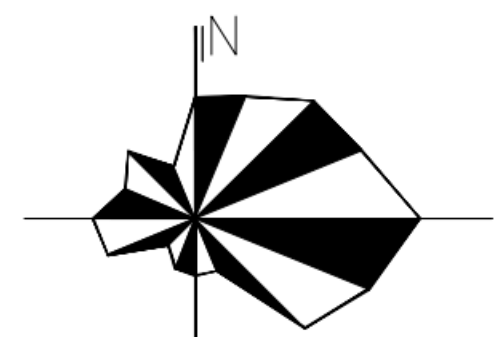

1:1000


主要技术经济指标:

项 目	单位	总 计
用地面积:	亩	198
总建筑面积:	m²	235103
其中:		
住宅面积:	m²	182667.3
商铺面积:	m²	9352
会所面积:	m²	1376
车库面积:	m²	39023.3
配电房面积:	m²	650
总占地面积	m²	35909
建筑密度:	%	27.2
容积率:		1.78
中心绿地面积	m²	12258
组团绿地面积	m²	4319
绿地率:	%	32
室外停车位:	个	50
地下停车位:	个	320
室内停车位:	个	300

变配电房	供电范围
1#配电房	1#、2#、6#、7#、9#、10#、11#
2#配电房	3#、5#、8#、12#、13#、16#、17#
3#配电房	14#、15#、19#、20#、25#、26#、27#、物业
4#配电房	18#、21#、22#、23#、24#、30#
5#配电房	28#、31#、32#、33#、36#、39#、40#、车库
6#配电房	34#、35#、38#、41#、42#、43#、29#、37#

nL n根150管径UPVC管
nM n根100管径UPVC管

说明: 1、□ 表示电力手井
2、— 表示室外电缆分支箱
3、进单元管线详见各单体施工图

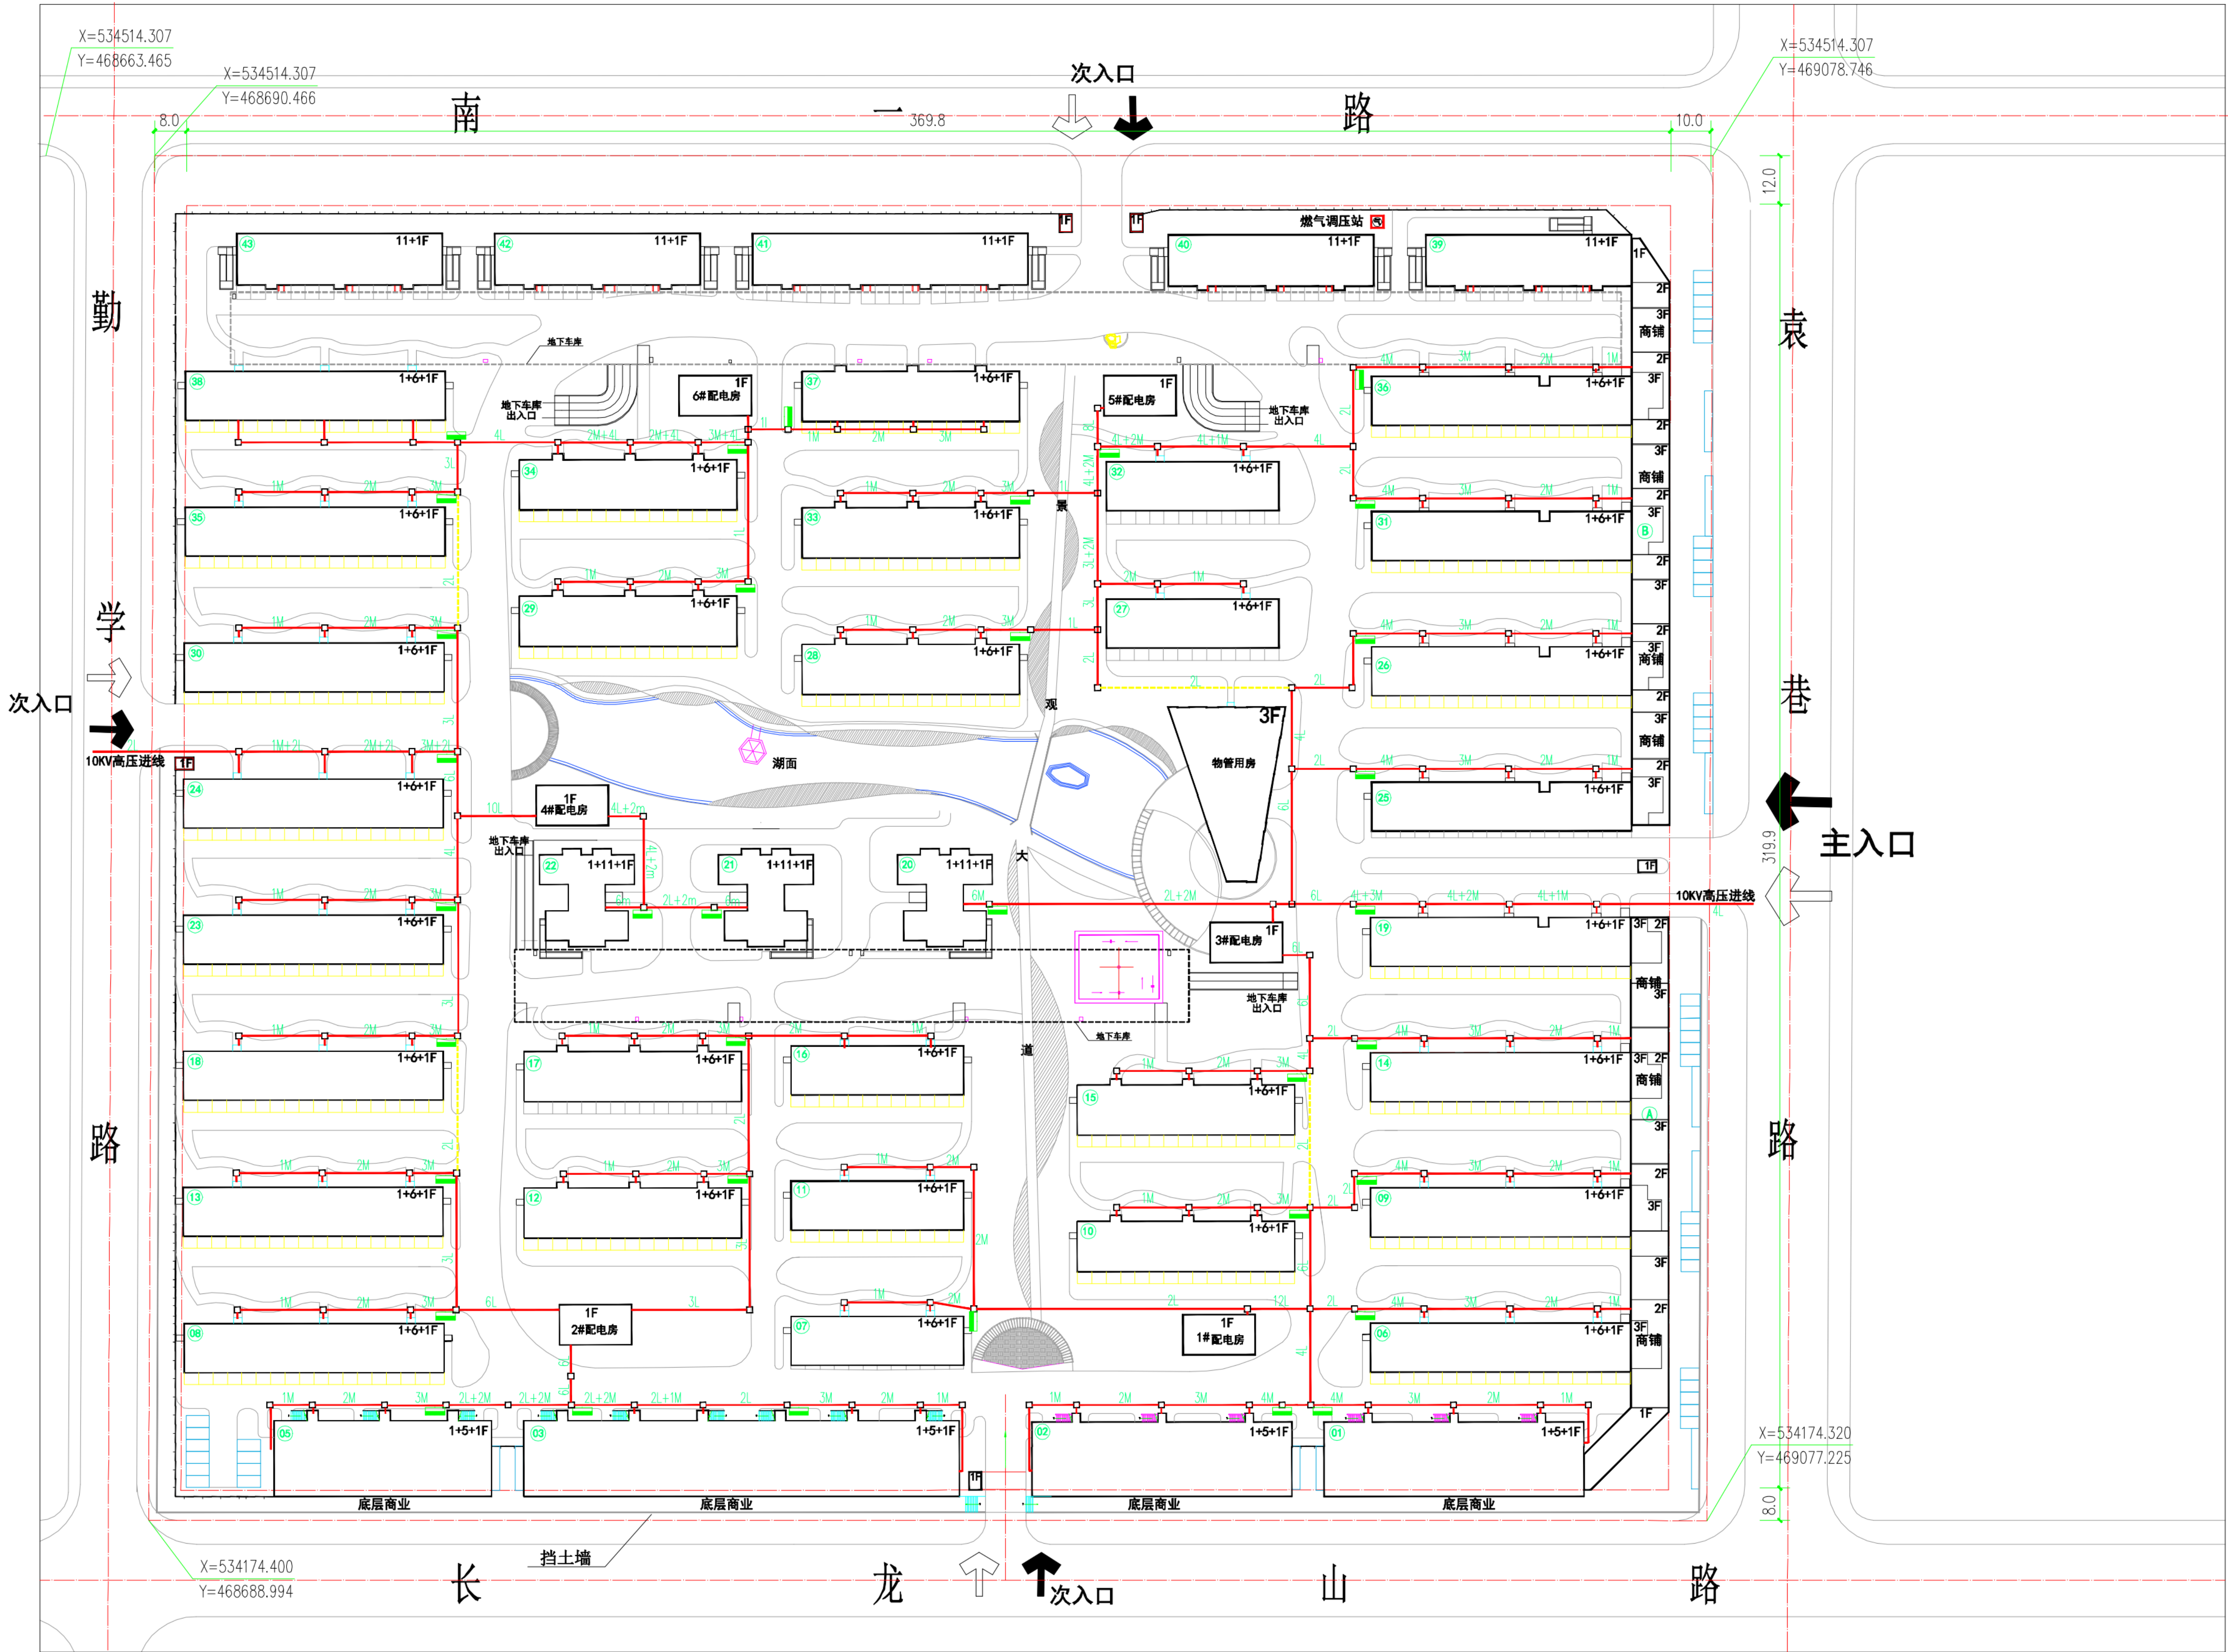

备注栏

扬州大学工程设计研究院
ENGINEERING DESIGN & RESEARCH INSTITUTE
OF YANGZHOU UNIVERSITY
工程设计证书编号: 101121-ej (甲级)

合作设计单位

建设单位

句容市华阳镇人民政府

工程名称

句容市华阳镇周家岗拆迁安置小区

设计阶段

施工图

图纸名称

室外电力平面图

比例

类 别	签 名	日 期
批 准		
审 定		
审 核		
项目负责		
专业负责		
校 对		
设 计		
制 图		

会 签 栏

建 筑	电 气
结 构	暖 通
给 排 水	工 艺
盖 章 栏	

注: 1. 请建设单位报送当地审图办等相关部门
2. 未加盖我院出图专用章其设计图无效

专 业	电 气	设计编号	110006
日 期	2011.11	图纸编号	电总02