
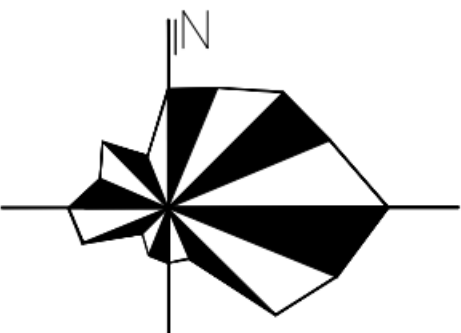


句容市华阳镇东西王拆迁安置小区工程位置图

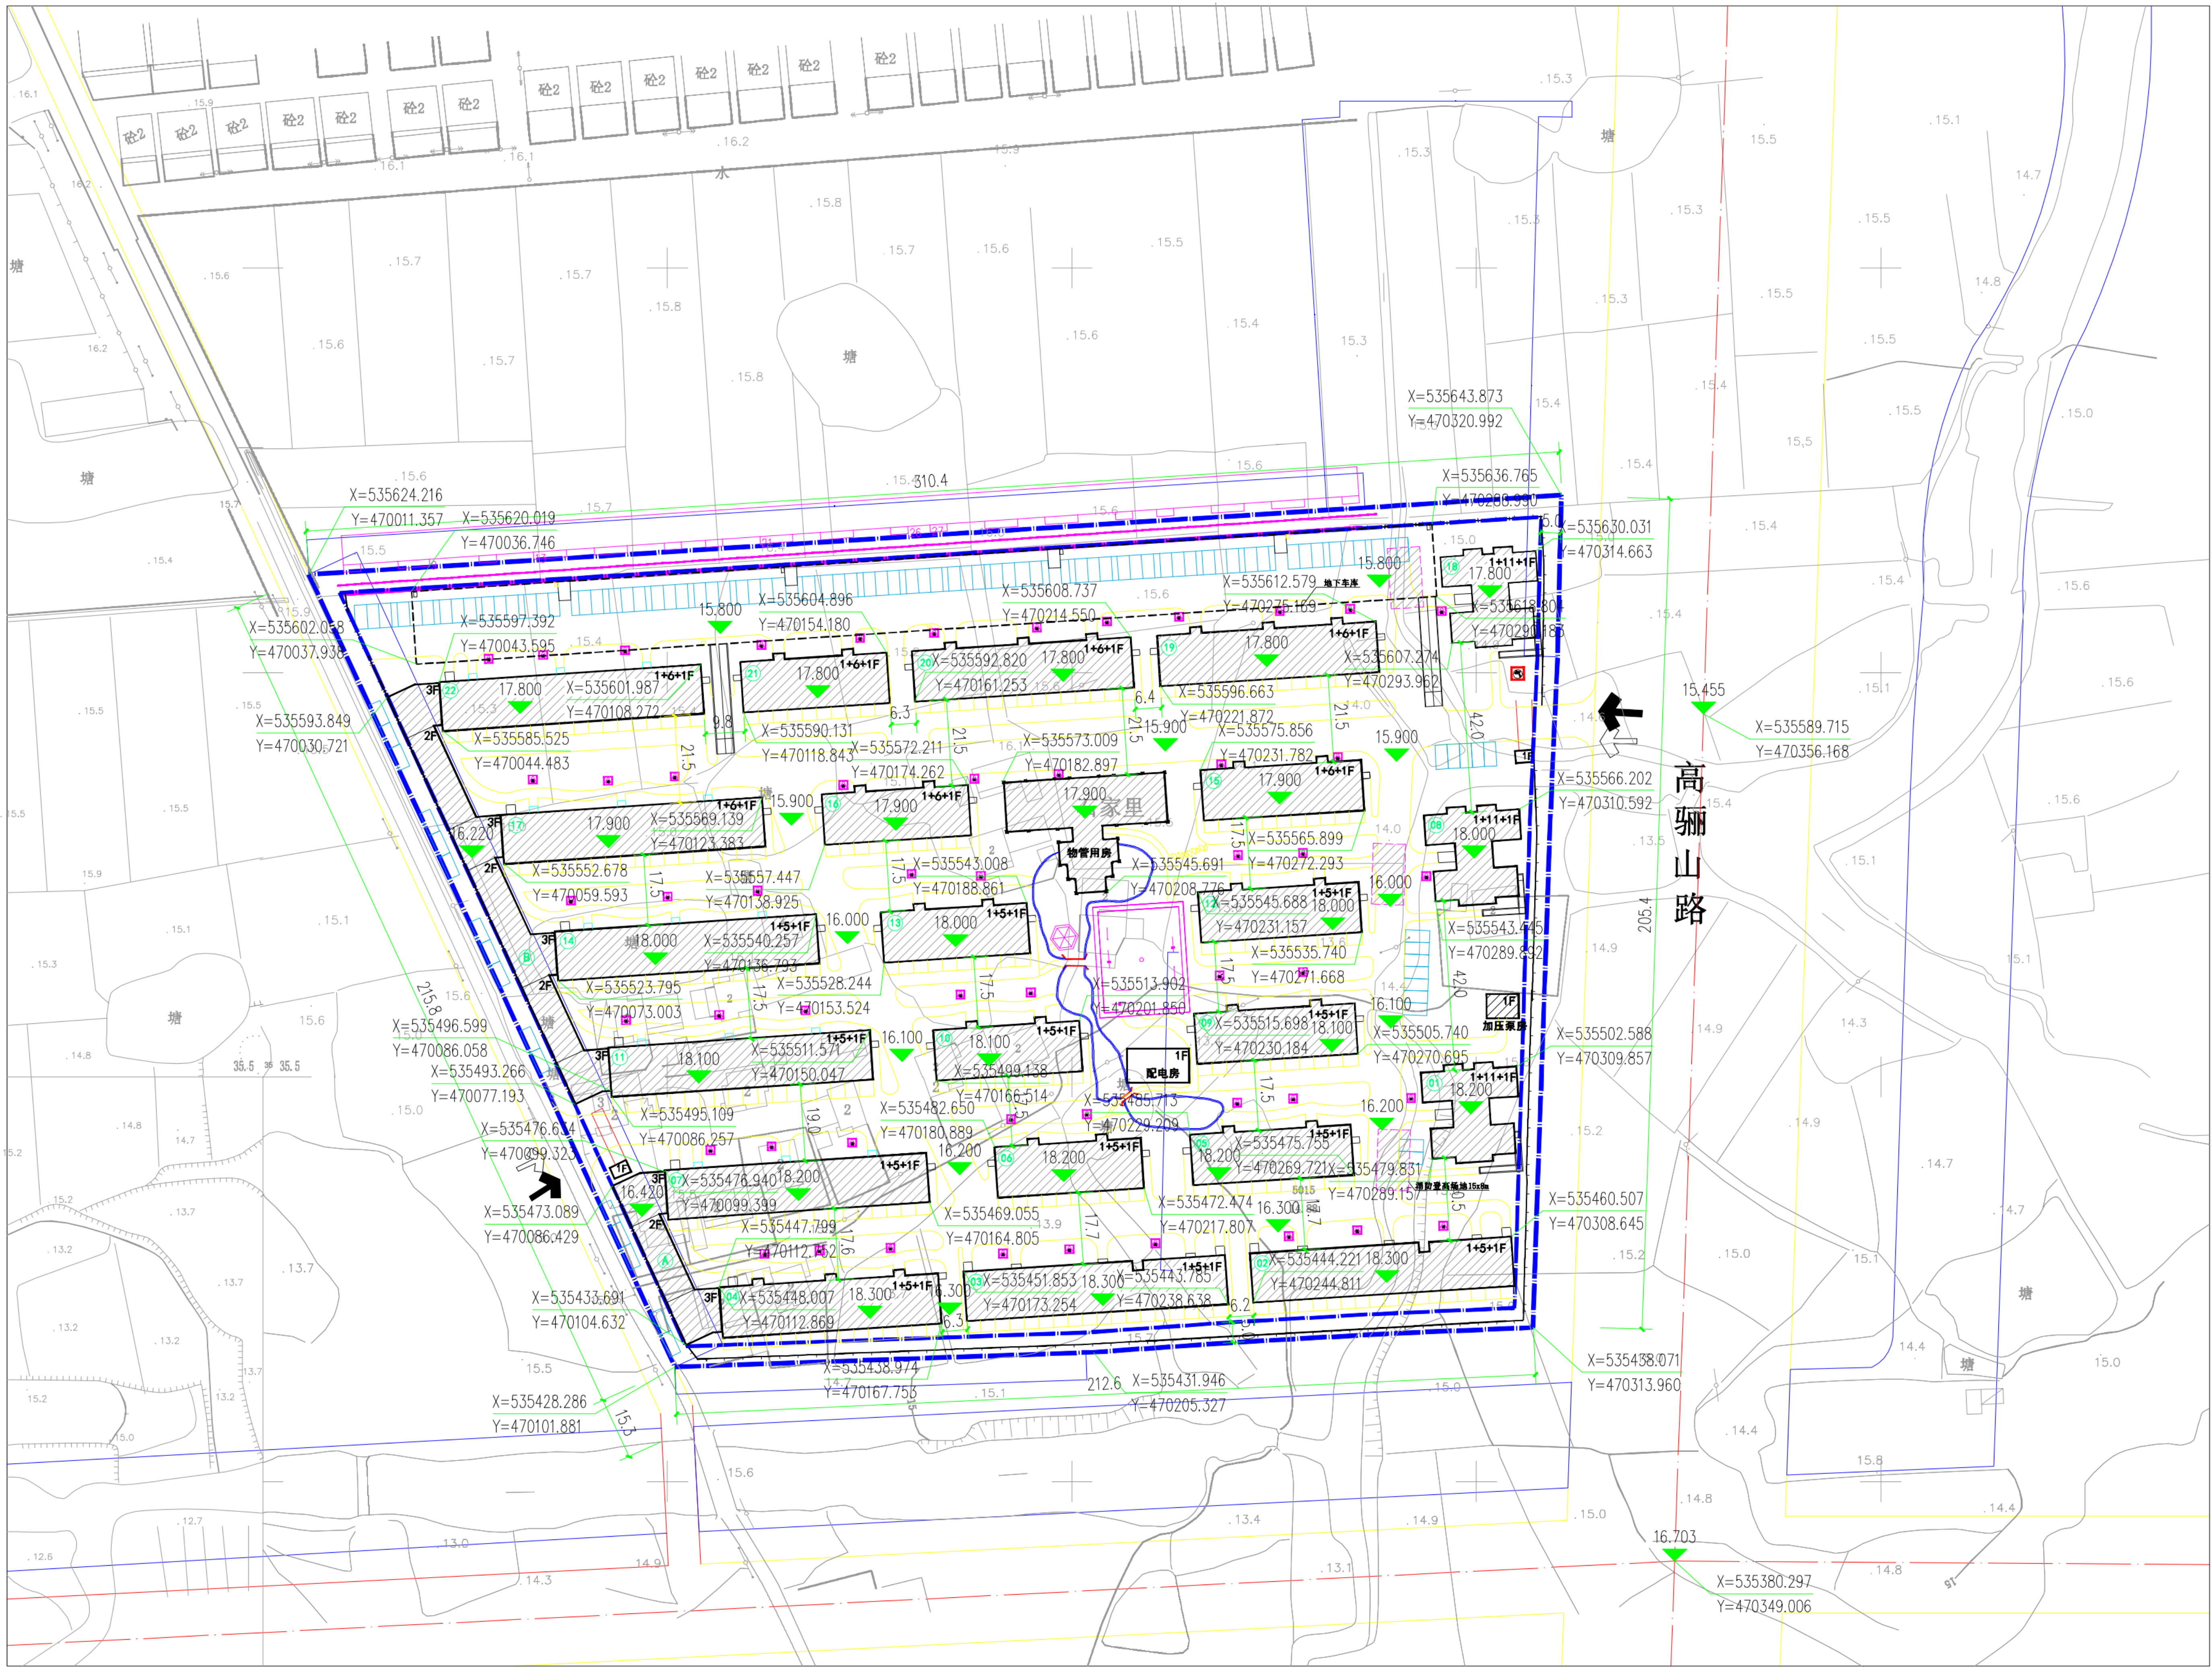

1:1000

主要技术经济指标:

项 目	单位	总 计
用地面积:	亩	79.6
总建筑面积:	m ²	96240
其中:		
住宅面积:	m ²	73753
商铺面积:	m ²	3316
会所面积:	m ²	1858
车库面积:	m ²	17910.8
配电房面积:	m ²	130
总占地面积	m ²	15602.8
建筑密度:	%	29.4
容积率:		1.8
中心绿地面积:	m ²	2135
绿地率:	%	30
户数	个	768
地下停车位:	个	164
室内停车位:	个	252
室外停车位:	个	94

图 例

	规划建筑		新建道路
	机动车入口		人行入口
	用地红线		建筑红线
	垃圾箱		消防登高场地15x8m

说 明:

1. 本图依据规划局提供地形图用地红线图和我院设计的建筑平面图进行编制。
2. 本图采用的标高为黄海高程系统;坐标采用城市坐标系统。
3. 图中建筑坐标定位系外墙角点,间距系外墙距离。
4. 图中尺寸标注单位为米。

备注栏

扬州大学工程设计研究院

ENGINEERING DESIGN & RESEARCH INSTITUTE
OF YANGZHOU UNIVERSITY
工程设计证书编号: 101121-sj (甲级)

合作设计单位

建设单位

句容市华阳镇人民政府

工程名称

句容市华阳镇东西王拆迁安置小区

设计阶段

施工图

图纸名称

工程位置图

比 例

类 别 签 名 日 期

批 准

审 定

审 核

项目负责

专业负责

校 对

设 计

制 图

会 签 栏

建 筑 电 气

结 构 暖 通

给 排 水 工 艺

盖 章 栏

注: 1. 请建设单位报送当地审图办等相关单位

2. 未加盖我院出图专用章其设计图无效

专 业 建 筑 设计编号 110007

日 期 2011.4 图纸编号 总图01