


一、平面图

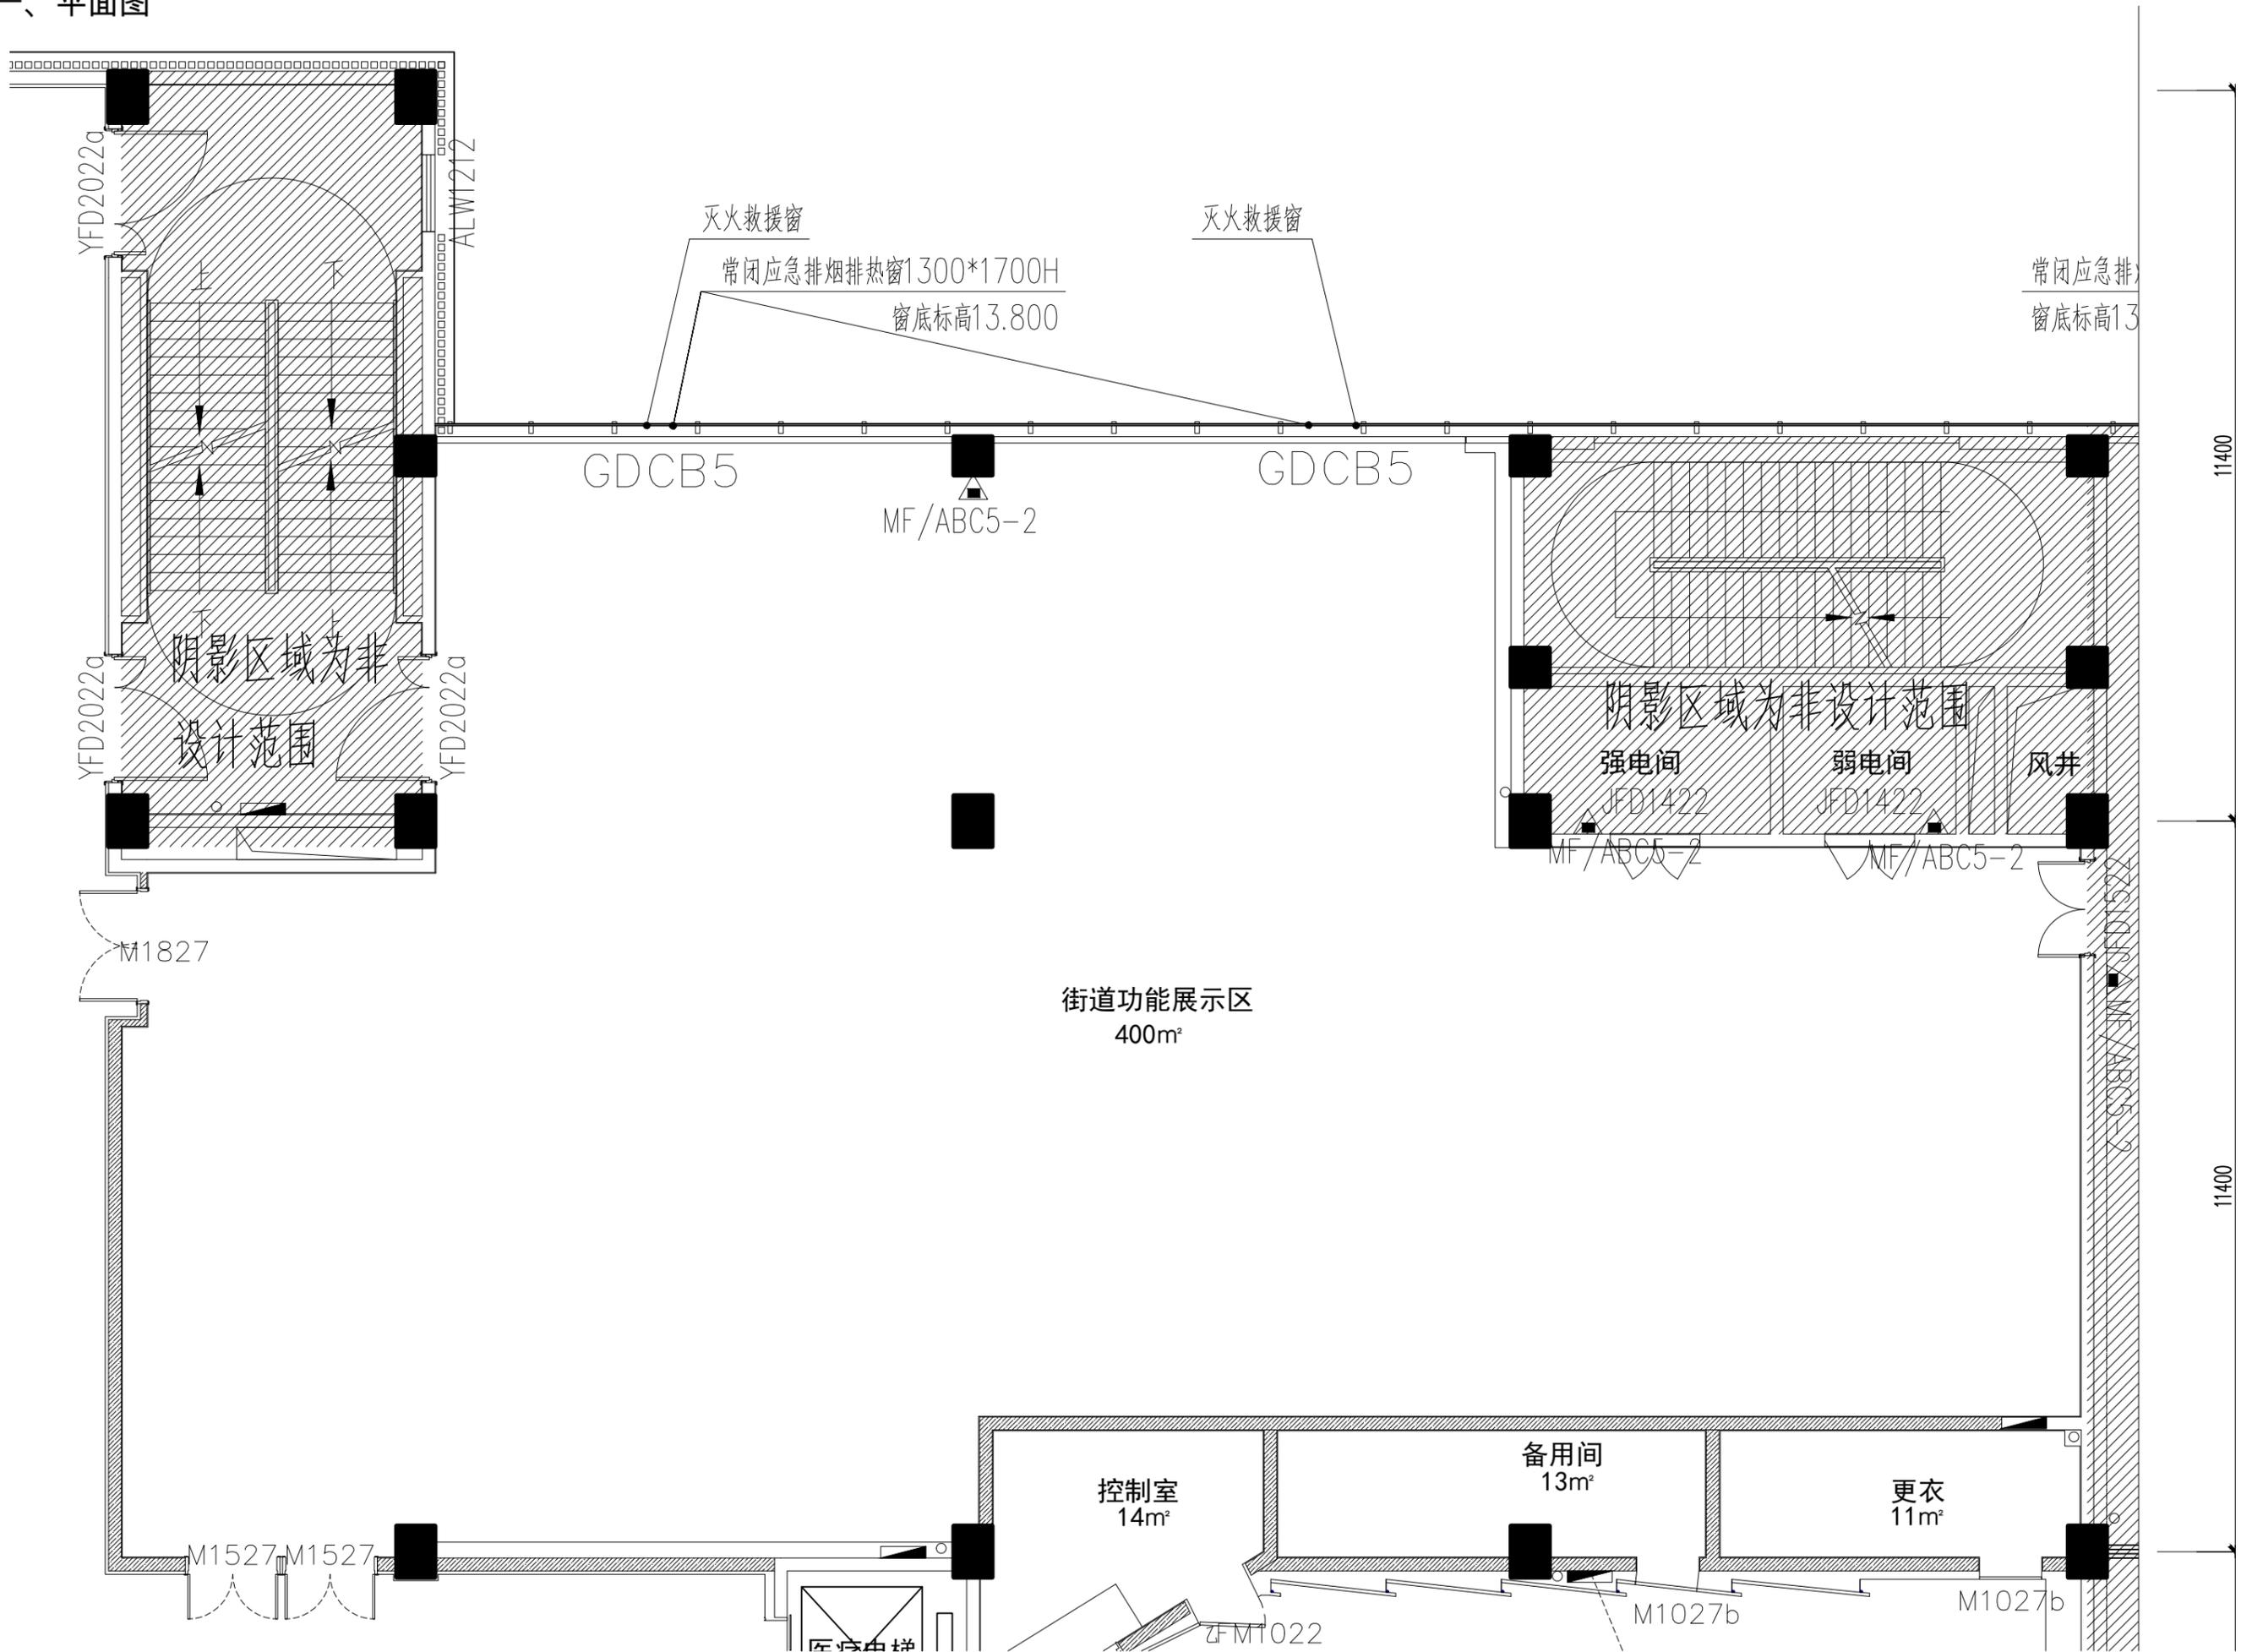

二、概念图

