


建	筑		
结	构		
给	排		
水	电		

C	
---	--	--	

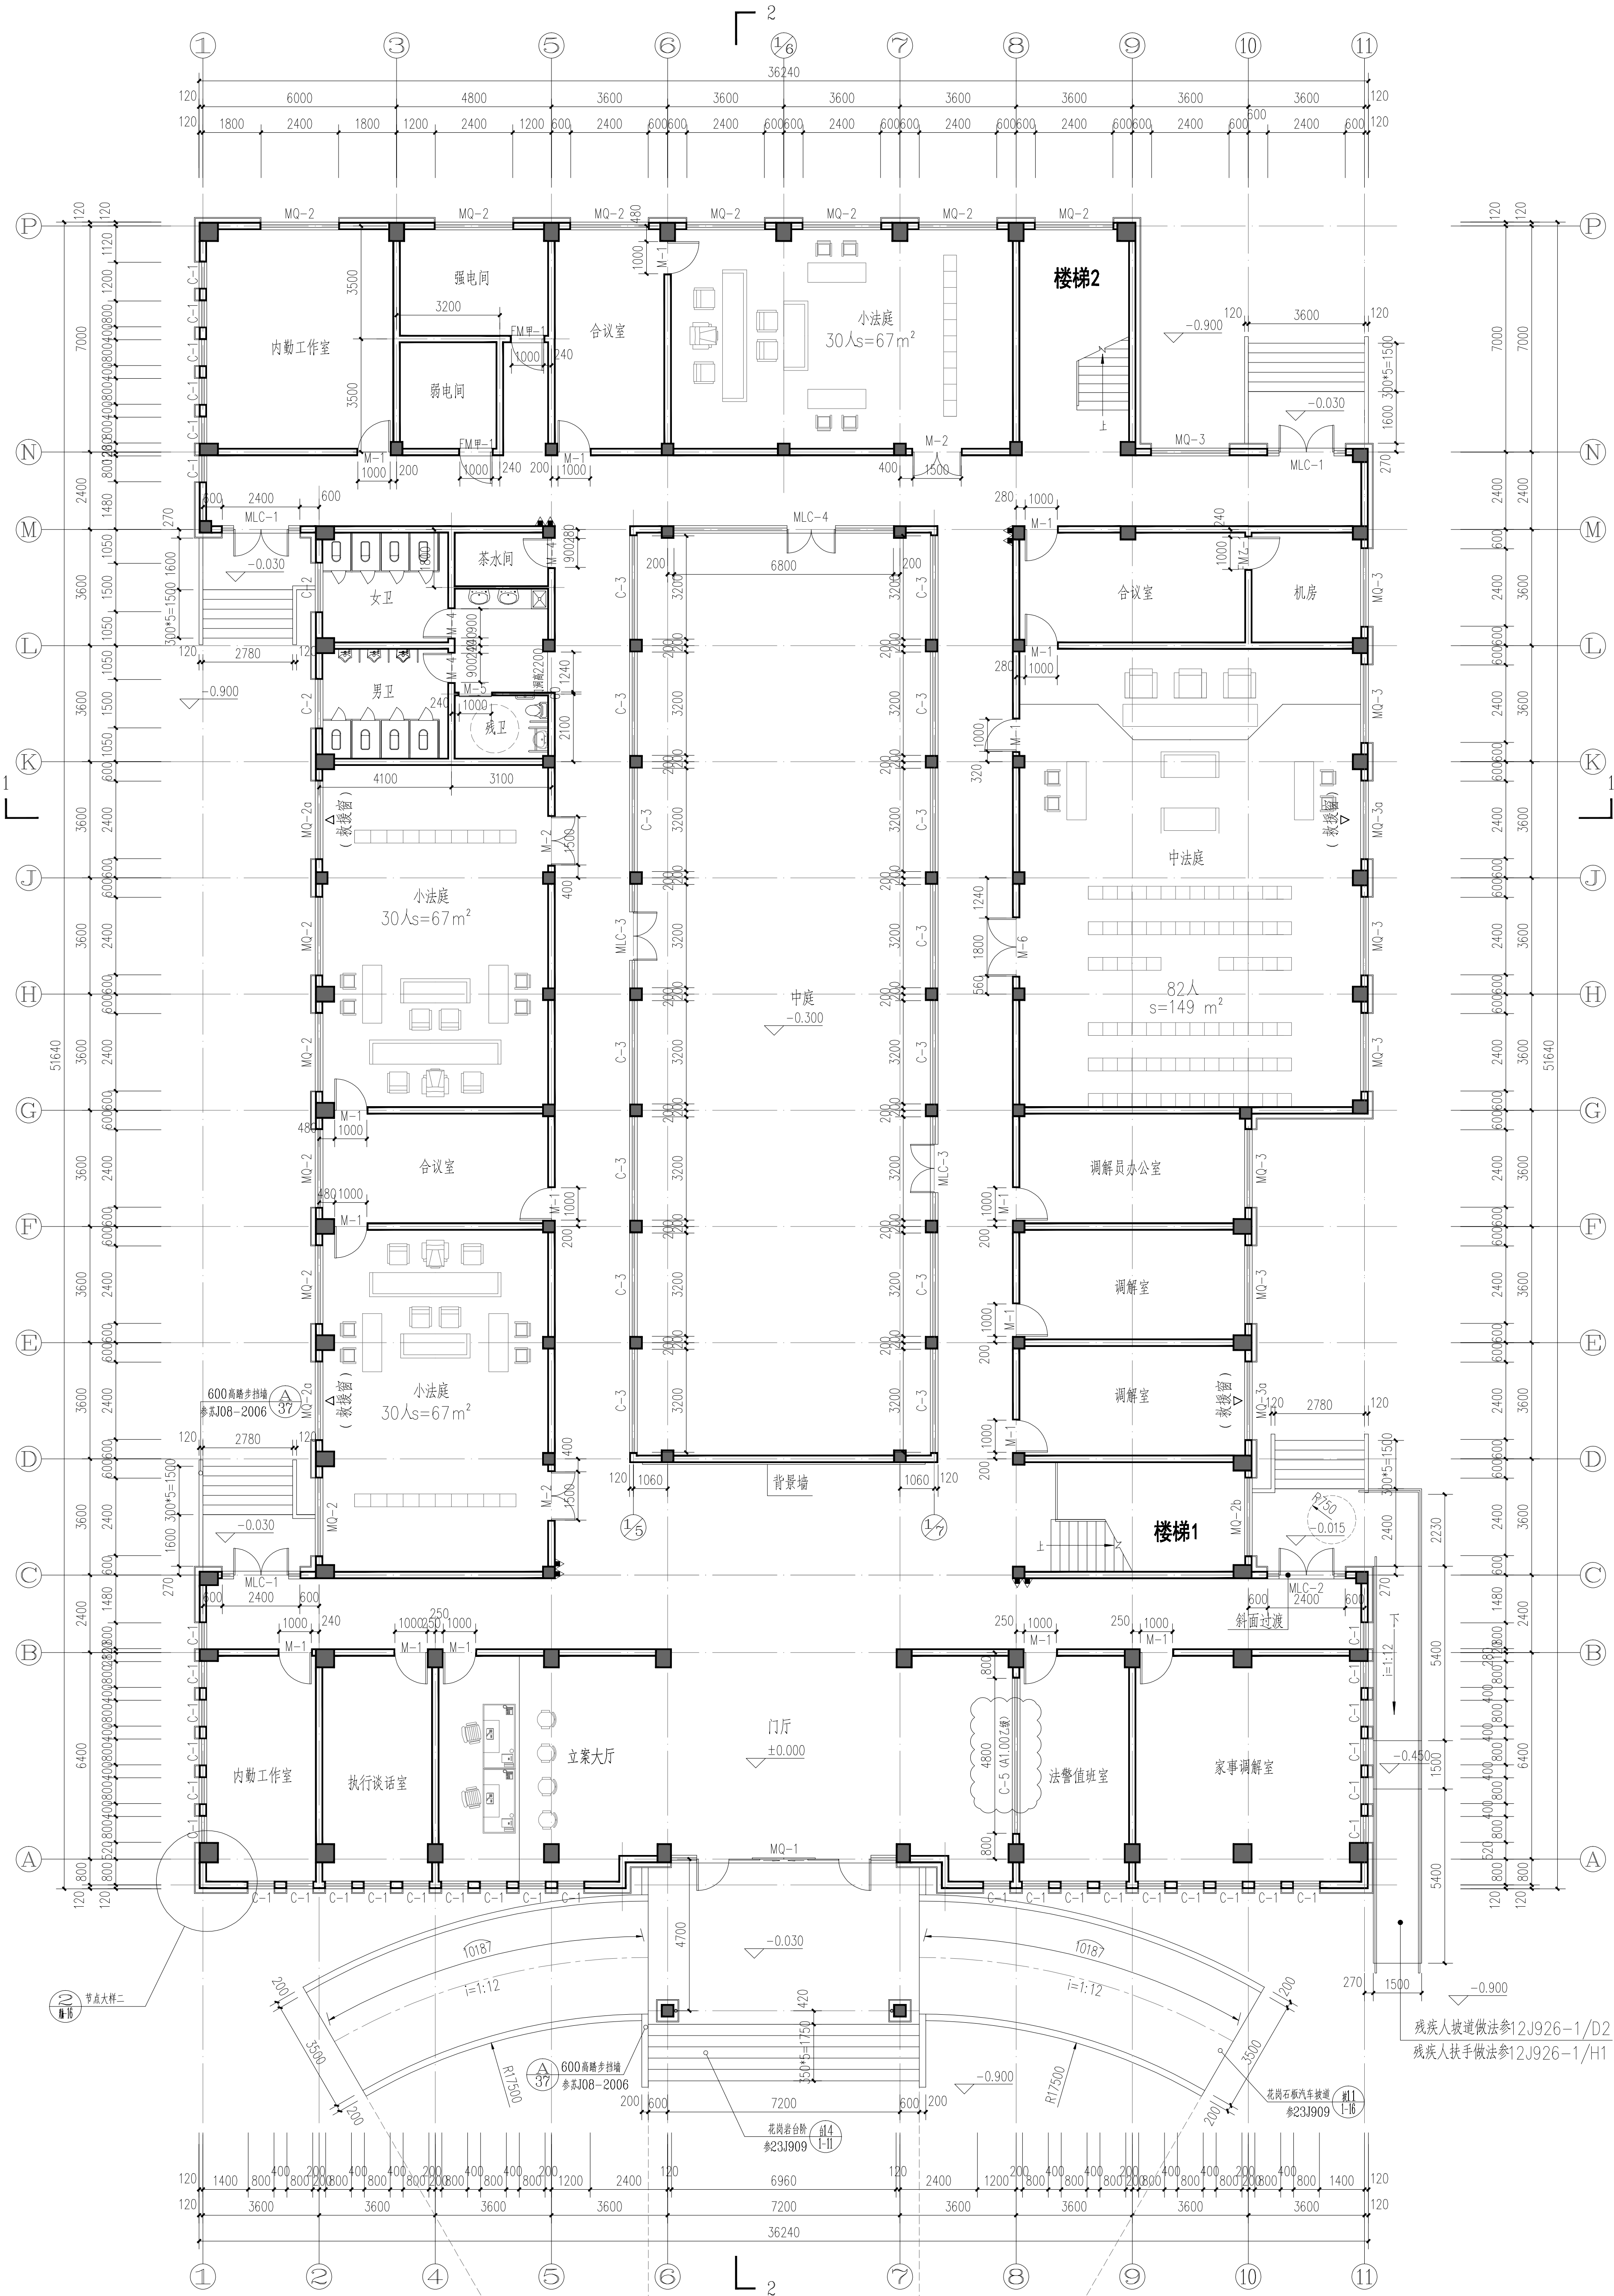

一层平面图 1:100

- 注: 1、除注明外墙厚均为240mm, 轴线居中。
2、“▲”表示1*MF/ABC3 (磷酸盐干粉灭火器)
挂墙安装, 挂钩离地面1000mm, 灭火器铭牌朝外30°。
3、室内外高差0.015M处以斜面过渡。

残疾人坡道做法参12J926-1/D2
残疾人扶手做法参12J926-1/H1