


|   |   |  |  |
|---|---|--|--|
| 建 | 筑 |  |  |
| 结 | 构 |  |  |
| 给 | 排 |  |  |
| 水 | 电 |  |  |

|    |  
|----|--|--------------|--|-----------|--|-------|--|-----------|--|-------|--|---------|--|------------|--|-----------|--|-----------|--|-----|--|-----|--|---------|--|---------|--|
| C  |  | 南通同创建筑设计有限公司 |  | 审 定       |  | 审 核   |  | 专 业 负 责 人 |  | 王 加 和 |  | 业 主 名 称 |  | 如东县人民法院    |  | 图 纸 内 容   |  | 二 层 平 面 图 |  | 专 业 |  | 建 筑 |  | 日 期     |  | 2024.10 |  |
| B  |  | 南通同创建筑设计有限公司 |  | 审 核       |  | 王 加 和 |  | 叶 总       |  | 叶 总   |  | 项 目 名 称 |  | 丰利人民法庭建设项目 |  | 二 层 平 面 图 |  | 专 业       |  | 建 筑 |  | 日 期 |  | 2024.10 |  | 2024.10 |  |
| A  |  | 南通同创建筑设计有限公司 |  | 项 目 负 责 人 |  | 叶 总   |  | 叶 总       |  | 叶 总   |  | 项 目 名 称 |  | 丰利人民法庭建设项目 |  | 二 层 平 面 图 |  | 专 业       |  | 建 筑 |  | 日 期 |  | 2024.10 |  | 2024.10 |  |
| 序号 |  | 南通同创建筑设计有限公司 |  | 项 目 负 责 人 |  | 叶 总   |  | 叶 总       |  | 叶 总   |  | 项 目 名 称 |  | 丰利人民法庭建设项目 |  | 二 层 平 面 图 |  | 专 业       |  | 建 筑 |  | 日 期 |  | 2024.10 |  | 2024.10 |  |

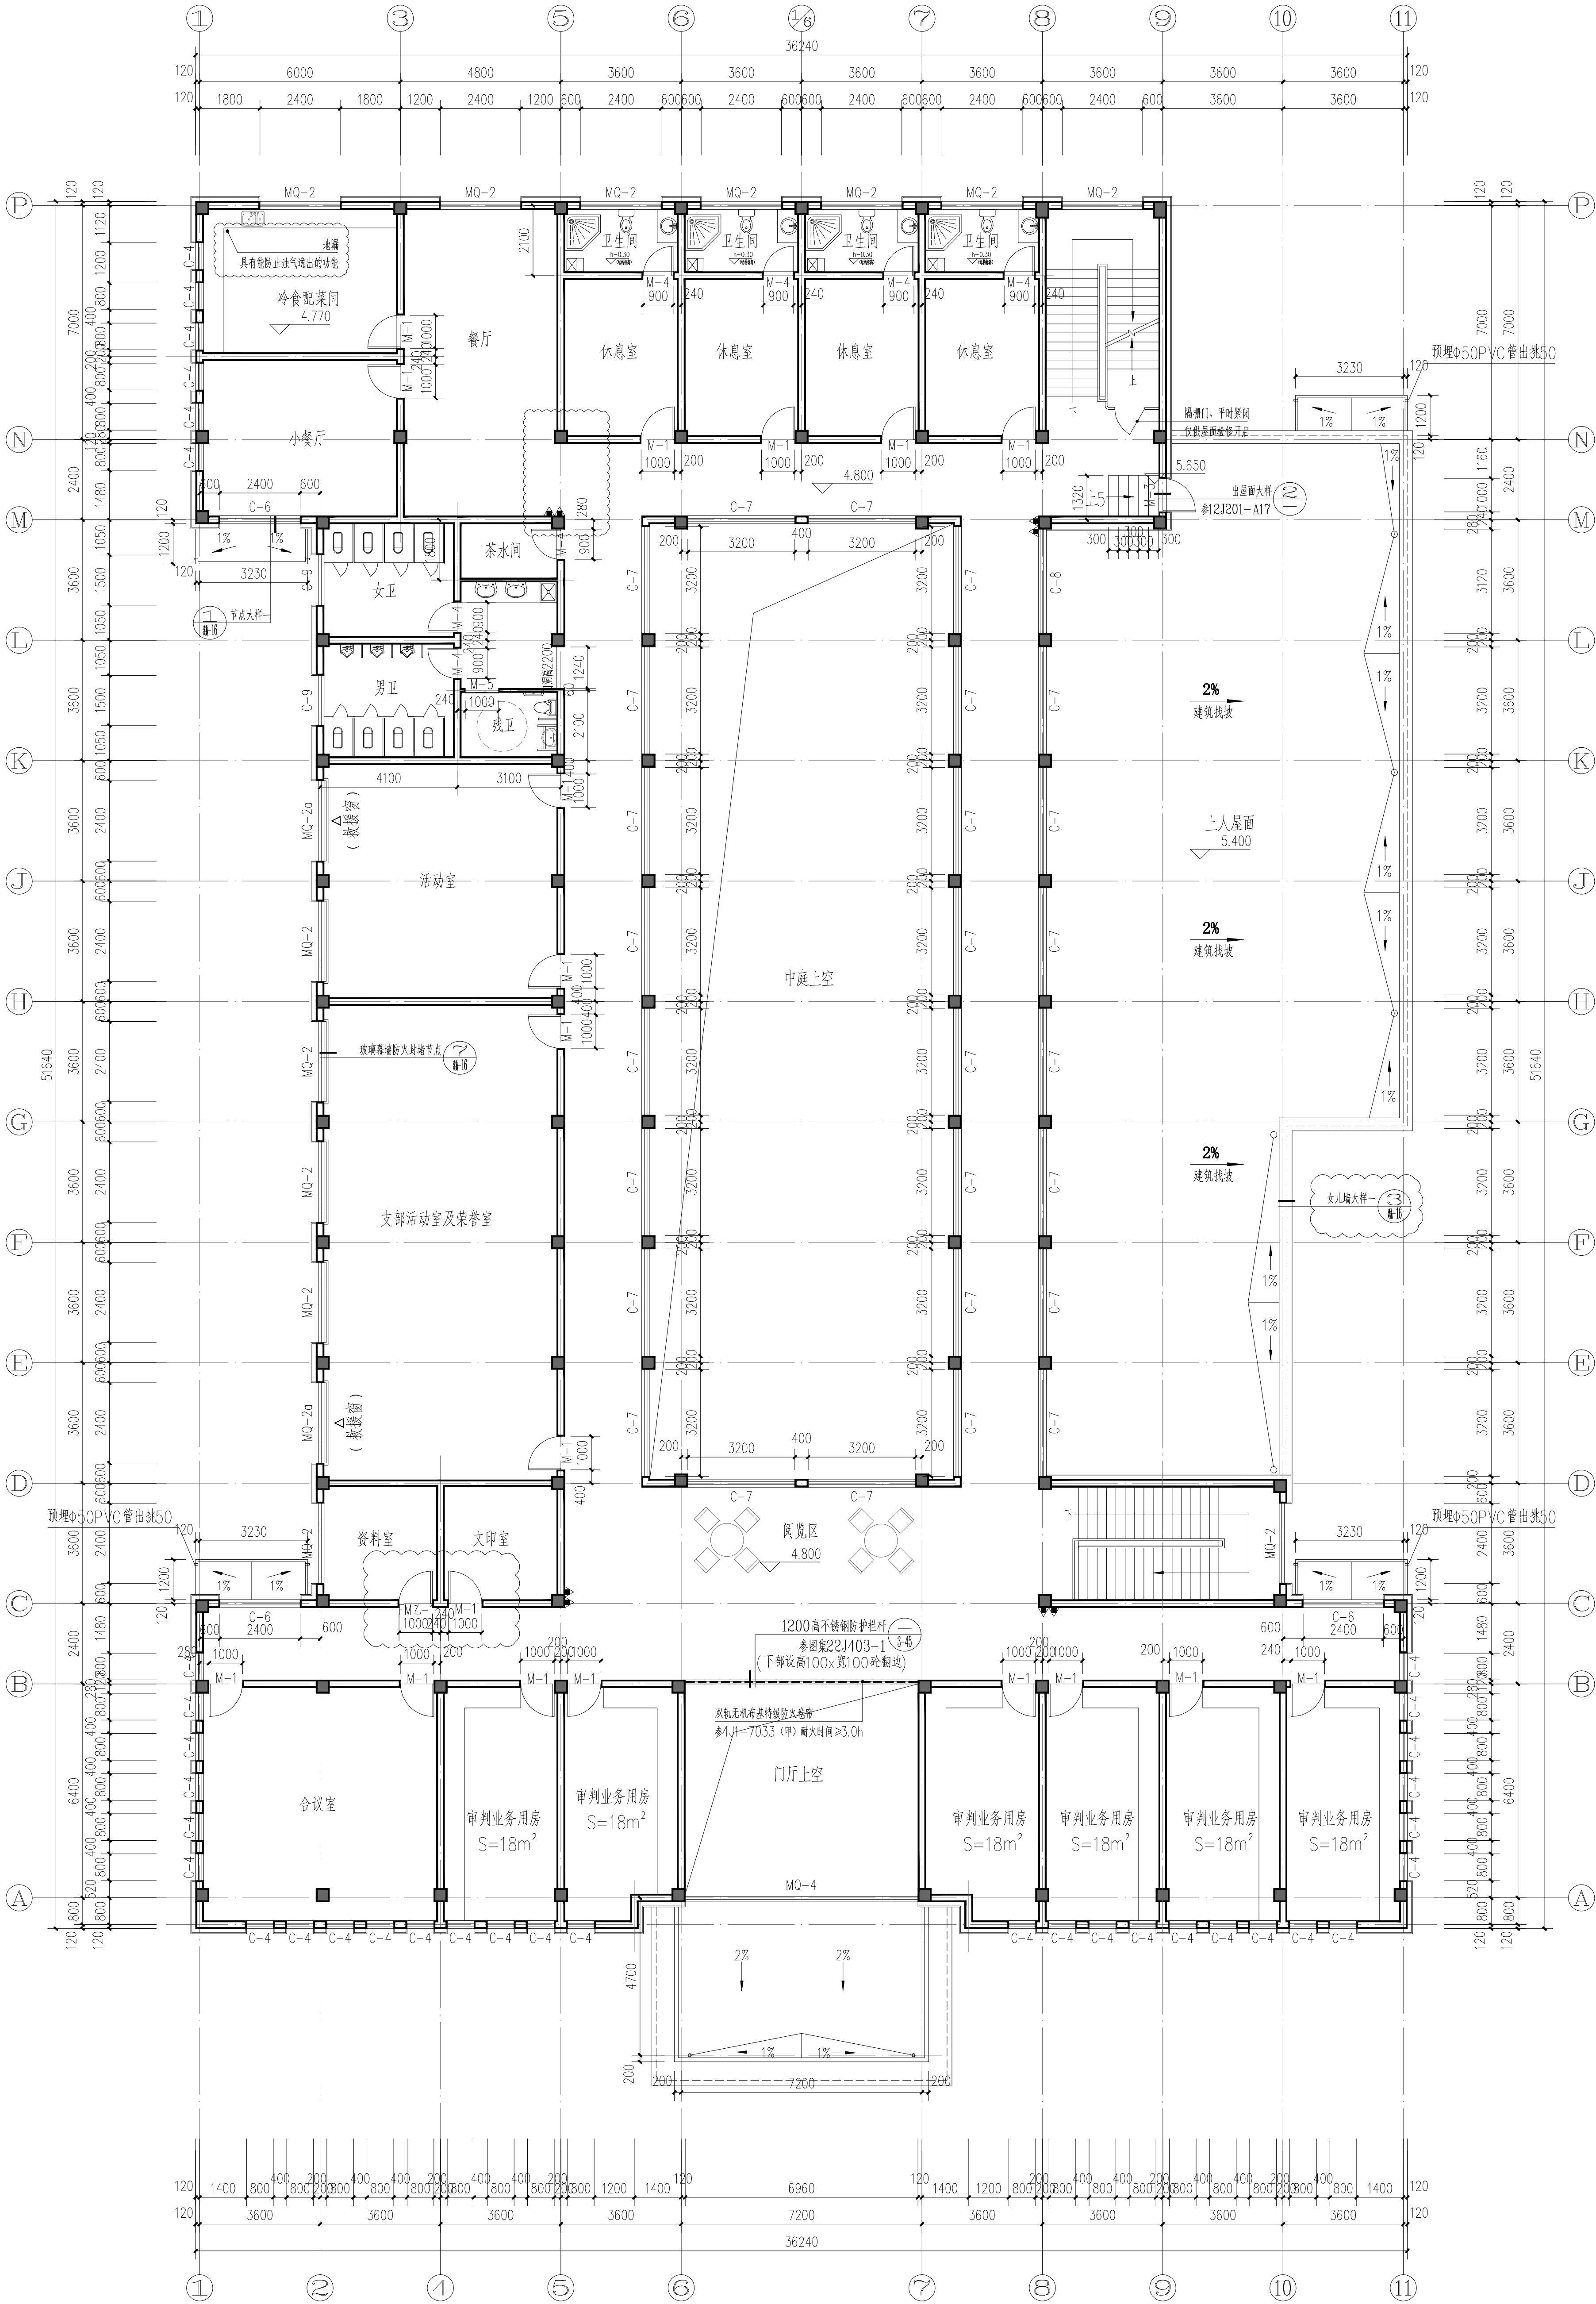

二层平面图 1:100

- 注：1、除注明外墙厚均为240mm，轴线居中。  
2、“▲”表示1\*MF/ABC3（磷酸盐干粉灭火器）  
挂墙安装，挂钩离地面1000mm，灭火器铭牌朝外  
3、室内外高差0.015M处以斜面过渡。