



江苏省方圆建筑设计研究院有限公司
JIANGSU FANGYUAN ARCHITECTURAL
DESIGN & Research Co., Ltd.

建筑行业(建筑工程)甲级, 设计证书编号: A132016500

注意: 切勿盲目照搬尺寸施工, 以标注尺寸为准, 所用尺寸均须通过放样确定, 未经本单位书面许可, 其它单位不得使用、泄露、散布或复制本文件及其资料用于本工程以外的其他地方。本图纸及其相关内容须经图审中心及消防等相关部门审查合格后方可使用, 否则, 责任自负。图纸内容如有矛盾, 请联系本单位确认后, 方可实施。施工均以蓝图为准, 电子版不作为施工依据。

注册师印章区

出图章盖章区

江苏省工程勘察设计出图专用章

江苏省方圆建筑设计研究院有限公司

资质等级范围: 建筑行业(建筑工程)甲级

资质证书编号: A132016500 有效期至: 2028年12月22日

签署栏

	姓名	签名
批准	葛恒华	
项目负责人	何群	
审核	于利尧	
复核	张永飞	
专业负责人	何群	
设计	于晨	
制图		

会签栏

专业	姓名	签名
建筑	何群	
电气	冯水江	
结构	孙自彬	
暖通	姚燕	
给排水	蔡敏敏	

版次 EDITION No. 修改日期 REVISION DATE 修改原因 REVISION REASON

建设单位 CLIENT 涟水县人民医院

项目名称 PROJECT TITLE 胃肠慢病中西医结合诊疗中心改造项目

子项名称 SUB-PRO TITLE 营养科改造


图名 DWG TITLE 大样图(二)

项目编号 PROJECT NO. 2026-003 设计阶段 DESIGN STAGE 施工图



出图日期 DATE 2026.01 版次 EDITION No. 0

图纸编号 DWG NUMBER NT-03


未加盖本院出图专用章概不生效

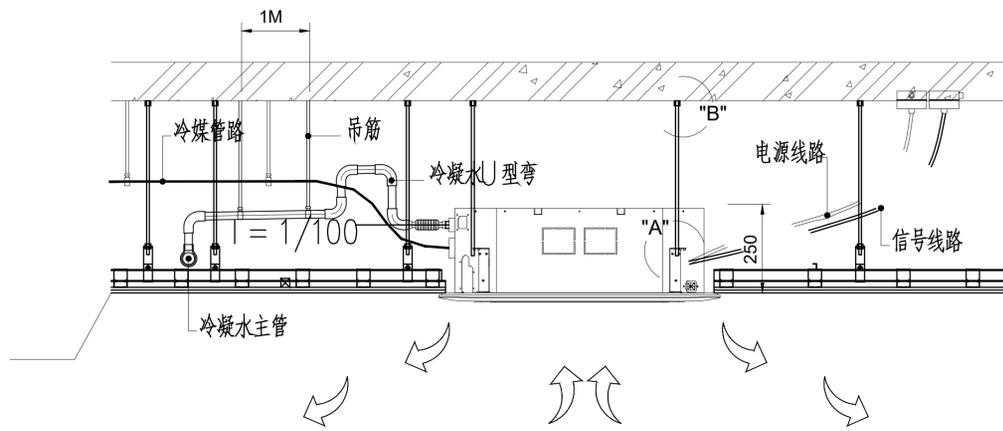


天花板嵌入机安装示意图(一)

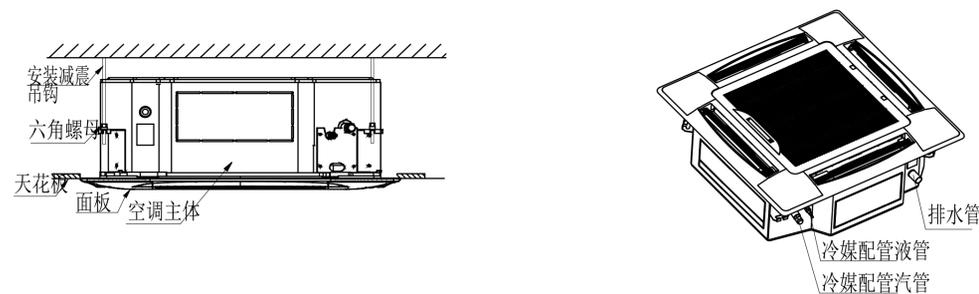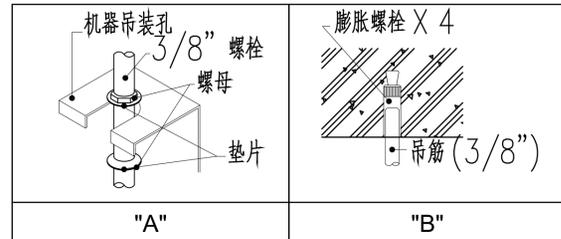


天花板嵌入机安装示意图(二)

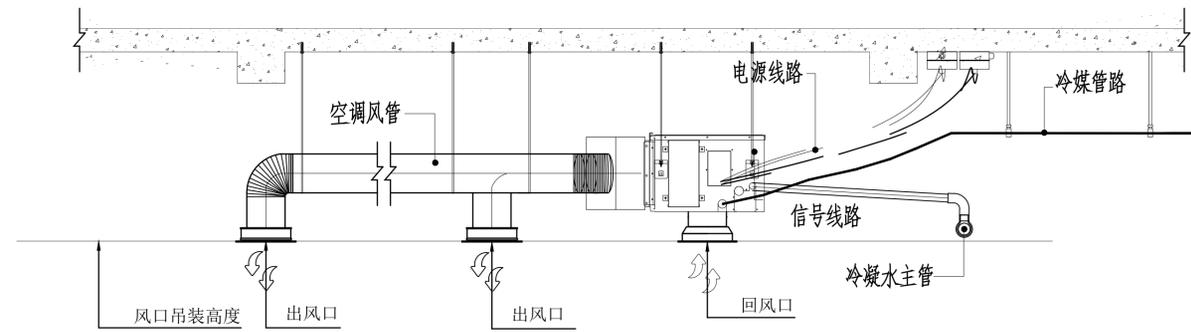


天花暗藏风管式(高静压)室内机安装示意图

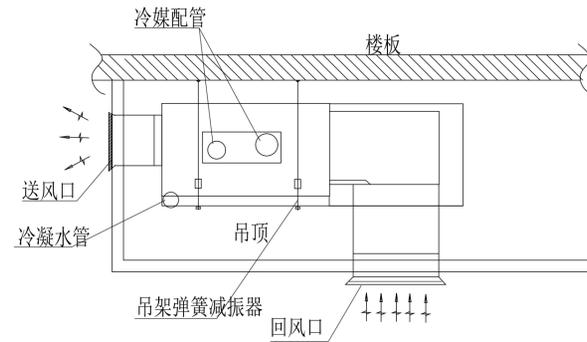


风管式室内机侧送下回

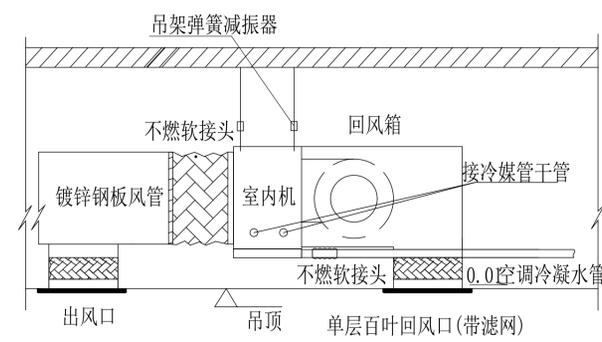

风管式室内机下送下回

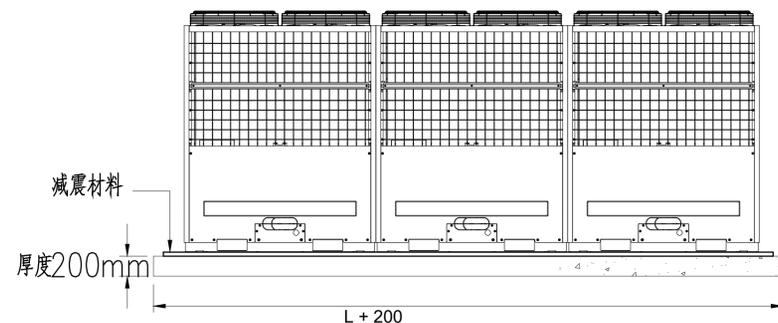

注: L = 机组长度

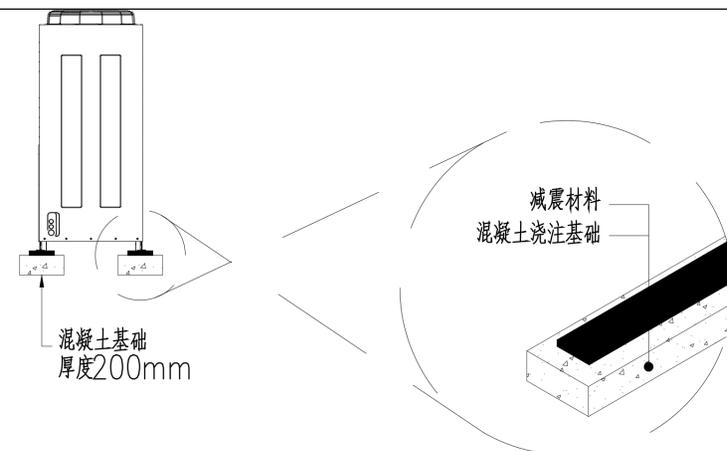

空调室外机基础安装示意图



江苏省方圆建筑设计研究院有限公司
JIANGSU FANGYUAN ARCHITECTURAL
DESIGN & Research Co., Ltd.

建筑行业(建筑工程)甲级, 设计证书编号: A132016500

注意: 切勿直接照图施工, 以标注尺寸为准, 所用尺寸均须通过放样确定, 未经本单位书面许可, 其它单位不得复制、传播、散布或复制本文件及其资料用于本工程以外的其他地方。本图纸及其相关内容须经图审中心及消防等相关部门审查合格后方可使用, 否则, 责任自负。图纸内容如有矛盾, 请联系本单位确认后, 方可实施。施工均以蓝图为准, 电子版不作为施工依据。


注册师印章区

出图章盖章区


江苏省工程勘察设计出图专用章

江苏省方圆建筑设计研究院有限公司
资质等级范围: 建筑行业(建筑工程)甲级



资质证书编号: A132016500 有效期至: 2028年12月22日

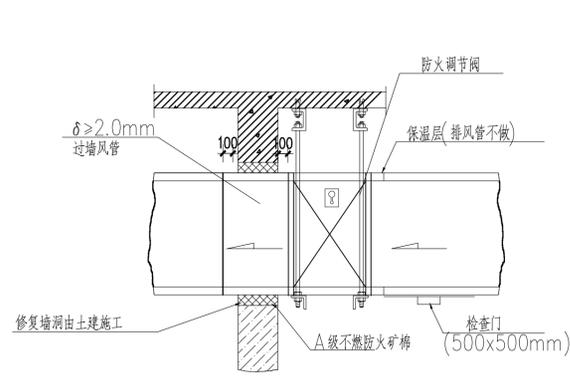


穿墙风管(连防火调节阀)安装图

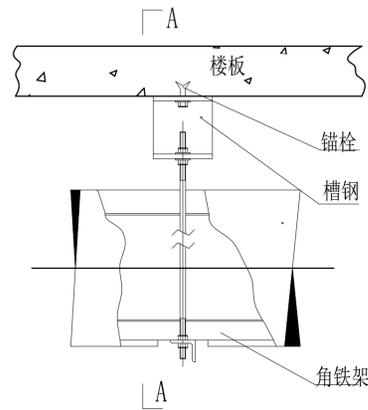


吊装风管安装图

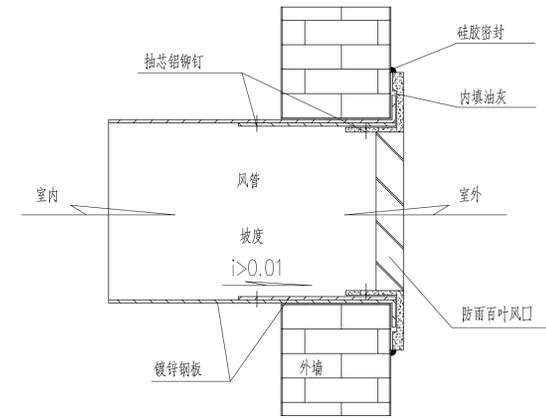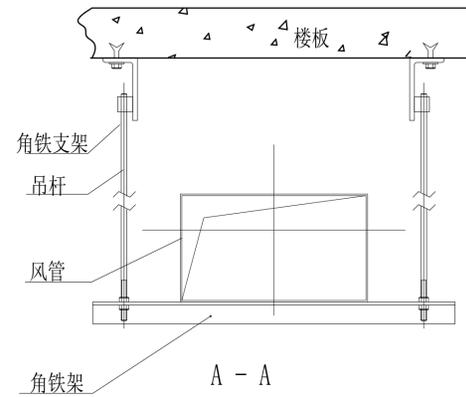


外墙防雨百叶安装示意图

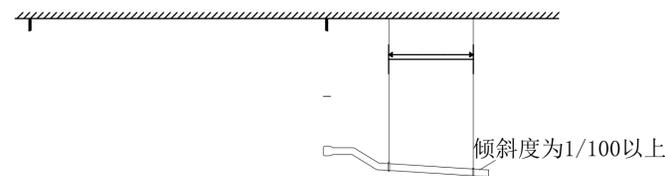


单台机器排水管接管方式

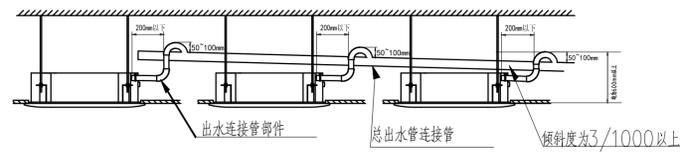

多台机器排水管接管方式

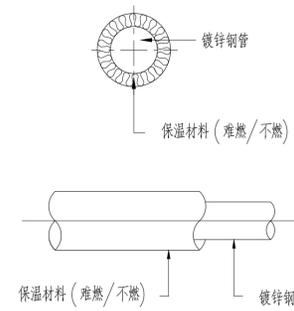

冷凝水管道及保温详图

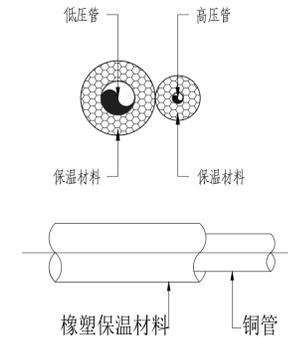

冷媒管道及保温详图

签署栏

	姓名	签名
批准	葛恒毕	葛恒毕
项目负责人	何群	何群
审核	于利尧	于利尧
复核	张永飞	张永飞
专业负责人	何群	何群
设计	于晨	于晨
制图		

会签栏

建筑	何群	电气	冯水江
结构	孙国栋	暖通	姚燕
给排水	葛恒毕		

版次 EDITION No. 修改日期 REVISION DATE 修改原因 REVISION REASON

建设单位 CLIENT
涟水县人民医院

项目名称 PROJECT TITLE
胃肠慢病中西医诊疗中心改造项目

子项名称 SUB-PRO TITLE
营养科改造

图名 DWG TITLE
大样图(三)

项目编号 PROJECT NO.	2026-003	设计阶段 ISSUE	施工图
出图日期 DATE	2026.01	版次 EDITION No.	0
		图纸编号 DWG NUMBER	NT-04



江苏省方圆建筑设计研究院有限公司
JIANGSU FANGYUAN ARCHITECTURAL
DESIGN & Research Co., Ltd.

建筑行业(建筑工程)甲级, 设计证书编号: A132016500

注意: 切勿量度图纸尺寸施工, 以标注尺寸为准, 所用尺寸均须通过放样确定, 未经本单位书面许可, 其它单位不得复制、翻版、复制或本文件及其资料用于本工程以外的其他地方。本图纸及其相关内容须经项目中心及消防等相关部门审查合格后方可使用, 否则, 责任自负。图纸内容如有矛盾, 请联系本单位确认后, 方可实施。施工均以蓝图为准, 电子版不作为施工依据。

注册师印章区

出图章盖章区

江苏省工程勘察设计出图专用章

江苏省方圆建筑设计研究院有限公司

资质等级范围: 建筑行业(建筑工程)甲级

注册证书编号: A132016500 有效期至: 2028年12月2日

签署栏

	姓名	签名
批准	葛恒毕	
项目负责人	何群	
审核	于利尧	
复核	张永飞	
专业负责人	何群	
设计	于晨	
制图		

会签栏

专业	姓名	签名
建筑	何群	
电气	冯水江	
结构	孙国栋	
暖通	何群	
给排水	葛恒毕	

版次 EDITION No. 修改日期 REVISION DATE 修改原因 REVISION REASON

版次	修改日期	修改原因

建设单位 CLIENT

涟水县人民医院

项目名称 PROJECT TITLE

胃肠慢病中西医诊疗中心改造项目

子项名称 SUB-PRO TITLE

营养科改造

图名 DWG TITLE


五层净化空调回风排风平面图

项目编号 PROJECT NO. 2026-003 设计阶段 施工图

出图日期 DATE 版次 EDITION No. 0

2026.01 图纸编号 DWG NUMBER NT-07

未加盖本院出图专用章概不生效

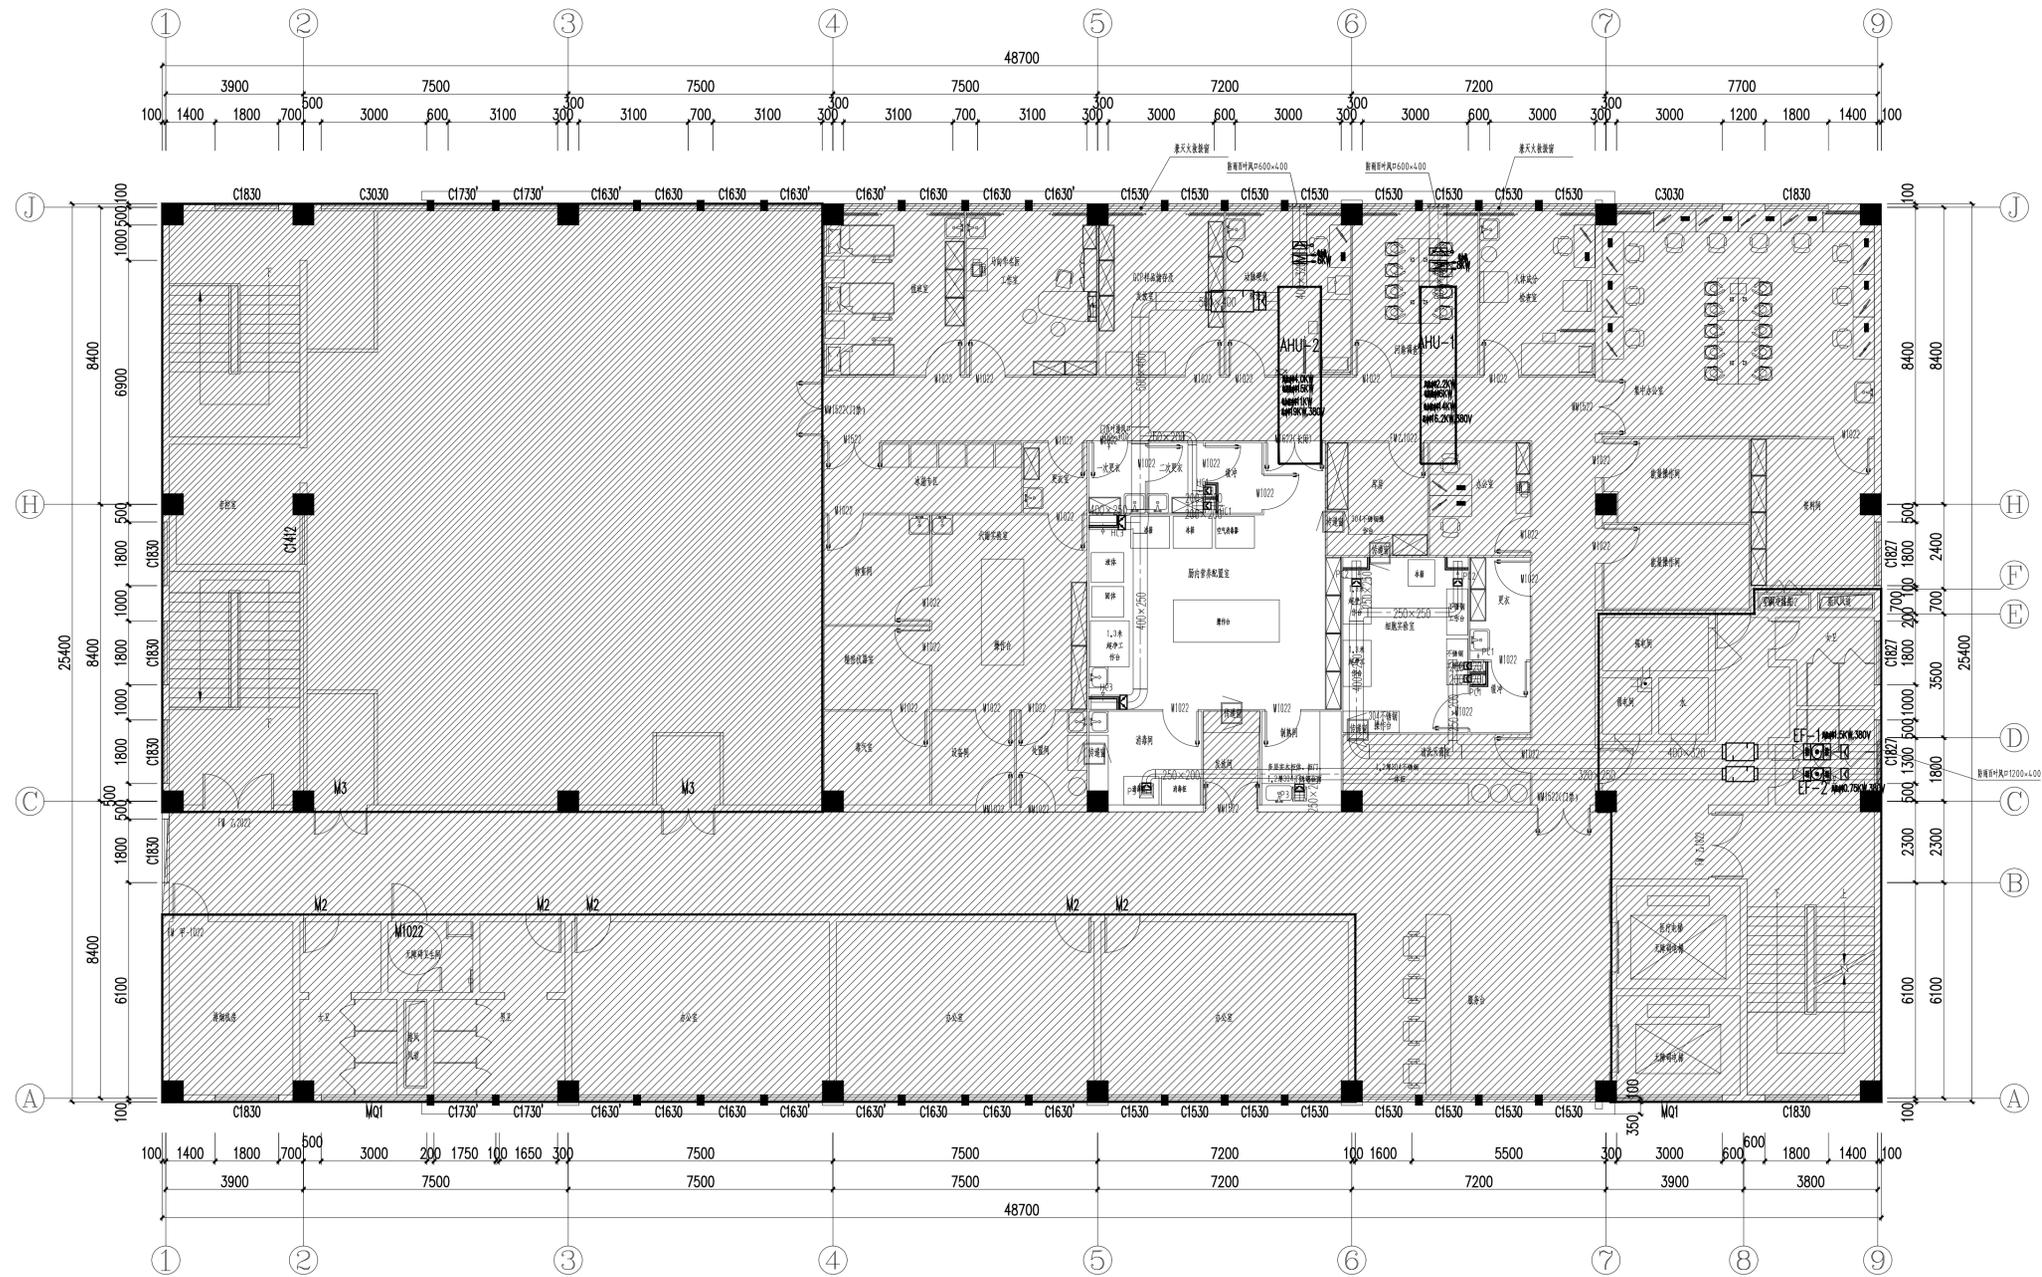

五层净化空调回风排风平面图 1:100

	高效送风口, 额定风量500m ³ /h
	高效送风口, 额定风量1000m ³ /h
	高效送风口, 额定风量1000m ³ /h
H1/P1	单层百叶风口 外径尺寸250x250
H2/P2	单层百叶风口 外径尺寸300x300
H3/P3	单层百叶风口 外径尺寸400x400
H4/P4	单层百叶风口 外径尺寸500x500
H5/P5	单层百叶风口 外径尺寸600x600
H1/P1-1	可开式单层百叶侧下回/排风口 外径尺寸300x300, 带滤网
H2/P2-1	可开式单层百叶侧下回/排风口 外径尺寸400x400, 带滤网
H3/P3-1	可开式单层百叶侧下回/排风口 外径尺寸600x600, 带滤网

