


说明：1. 新建管道上方得设置电缆指示牌。
2. 土建管道为混凝土现浇。

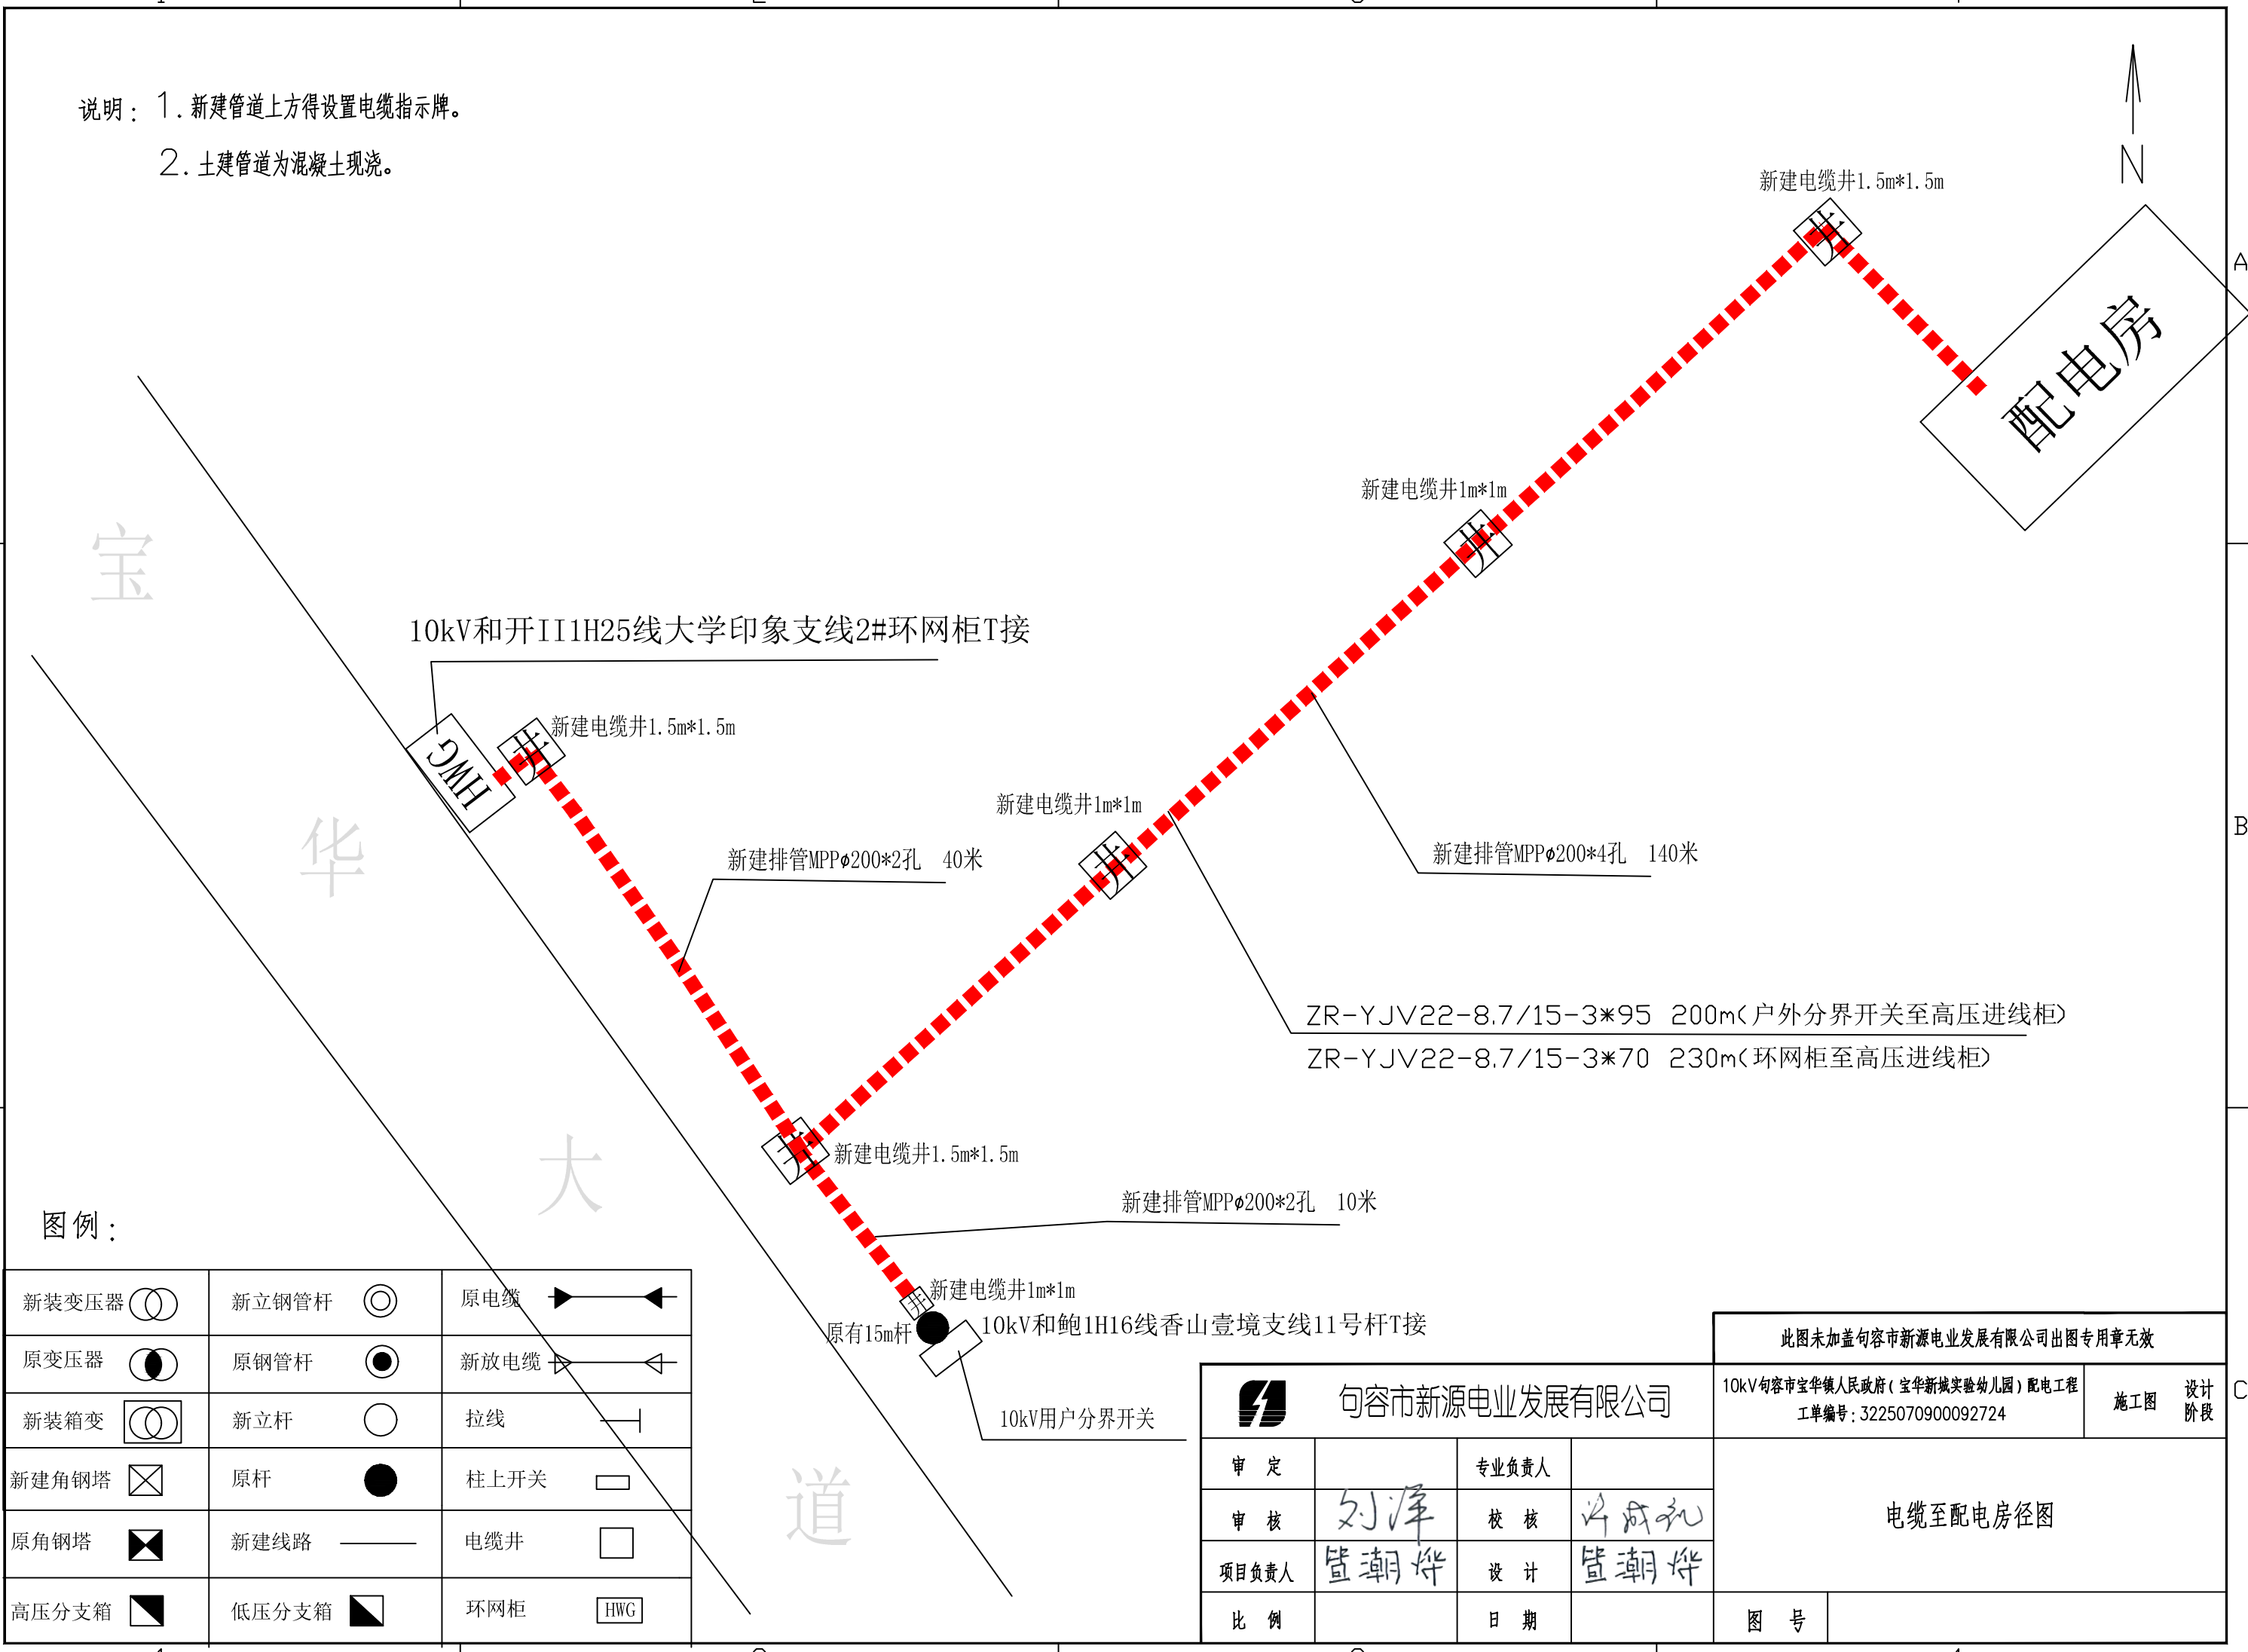

图例：

新装变压器	新立钢管杆	原电缆
原变压器	原钢管杆	新放电缆
新装箱变	新立杆	拉线
新建角钢塔	原杆	柱上开关
原角钢塔	新建线路	电缆井
高压分支箱	低压分支箱	环网柜

审 定		专业负责人	
审 核	刘泽	校 核	许成礼
项目负责	暨朝辉	设 计	暨朝辉
比 例		日 期	

此图未加盖句容市新源电业发展有限公司出图专用章无效	
10kV句容市宝华镇人民政府(宝华新城实验幼儿园)配电工程 工单编号: 3225070900092724	施工图 设计阶段
电缆至配电房径图	
图 号	