

图纸目录

 A & L JIANGSU 江苏省建筑园林设计院有限公司 Architecture and Landscape Design Institute Co.,Ltd of Jiangsu Province <small>建筑工程甲级 风景园林甲级 行业/市政/市政公用 证书编号:AQ32060553</small>		建设单位	江阴高新区投资开发有限公司				
		项目名称	建设公园配套用房项目				
		分项名称	8#				
		设计编号	JG2021-C229	版本号	A		
序号	图 纸 名 称	图纸编号	图 幅	备 注			
1	建筑设计施工说明	建施 01b	A1				
2	工程做法	建施 02b	A1				
3	绿建设计专篇一	建施 03b	A1				
4	绿建设计专篇二	建施 04 b	A1				
5	消防设计专篇	建施 05	A1				
6	防火分区示意图	建施 06	A1				
7	一层平面图	建施 07b	A1				
8	夹层平面图	建施 08	A1				
9	10.5标高局部平面图 屋顶平面图						
10	①~⑦轴立面图 ⑦~①轴立面图	建施 09	A1				
	1-1剖面图	建施 10	A1				
11	Ⓐ~Ⓕ轴立面图 Ⓕ~Ⓐ轴立面图	建施 11	A1				
12	2-2剖面图 3-3剖面图 4-4剖面图	建施 12a	A1				
13	楼梯A详图	建施 13	A1				
14	楼梯B详图 卫生间大样图	建施 14 b	A1				
15	墙身大样一 格栅大样	建施 15a	A1				
16	墙身大样二 墙身大样三	建施 16 b	A1				
	节点大样一						
17	门窗大样	建施 17	A1				
18	门窗大样 门窗表	建施 18	A1				
制 表	何 蕊	校 对	陈 磊	出图日期	2022.05	页码/总页数	1/2

13.4 本工程施工做法中涉及室内装修的,可以二次室内设计为准。但防火、防水、采光通风、节能隔声、墙体容重、设备安装等须满足本设计要求。

13.5 预埋木砖及贴邻墙体的木质面均做防腐处理,露明铁件均做防锈处理。

13.6 所有粉刷面阳角(包括墙角、柱角和楼梯踏步)均做护角线,每侧宽50高2000或通长20厚1:2水泥砂浆护角及粉刷。

13.7 地面回填土必须分层夯实,密实度大于0.9。

13.8 本工程所用砂浆均为预拌砂浆。

14. 无障碍设计:

(7) 《公共建筑节能设计标准》	GB50189-2015
(8) 《江苏省绿色建筑设计标准》	DGJ32/J173-2014
(9) 《建筑工程设计文件编制深度的规定》	(2016年版)

2. 工程概况:

2.1 工程项目名称: 建设公园配套用房项目

2.2 项目建设地点: 江苏省江阴市

2.8 建筑设计使用年限 :50 年。

2.9 建筑层数 :1~3 层。

2.10 建筑高度 :详各单体施工图注明。

2.11 工程设计范围:本施工图设计范围包含建筑、结构、给排水、电气、暖通等专业的设计工作,不含室内中高档装饰设计、幕墙设计、室外环境景观设计等专业设计。幕墙、室内设计、景观设计、弱电智能化等专业部分由甲方另行委托设计单位二次设计。

3. 设计标高:





















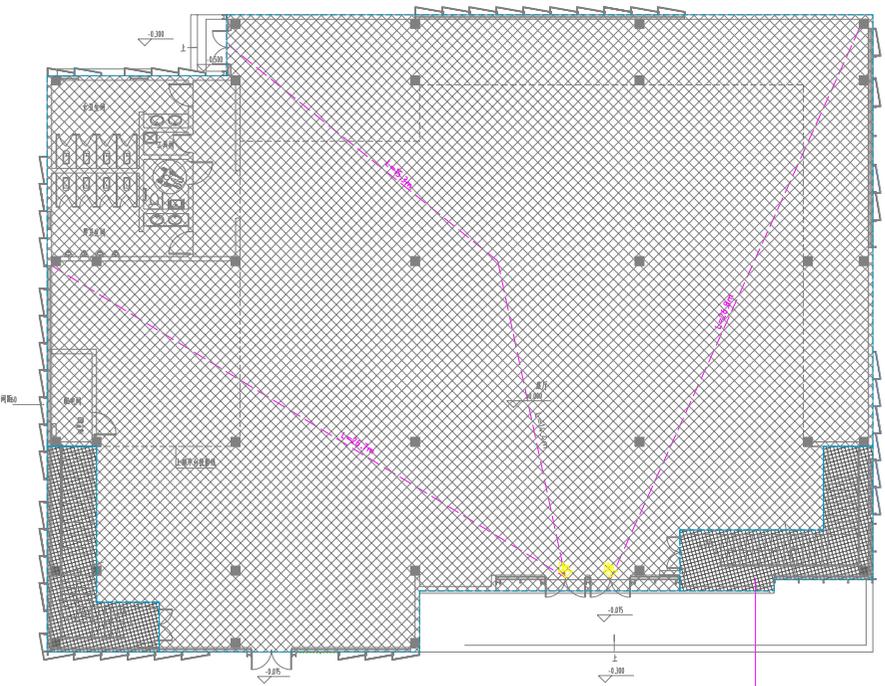

一层防火分区示意图


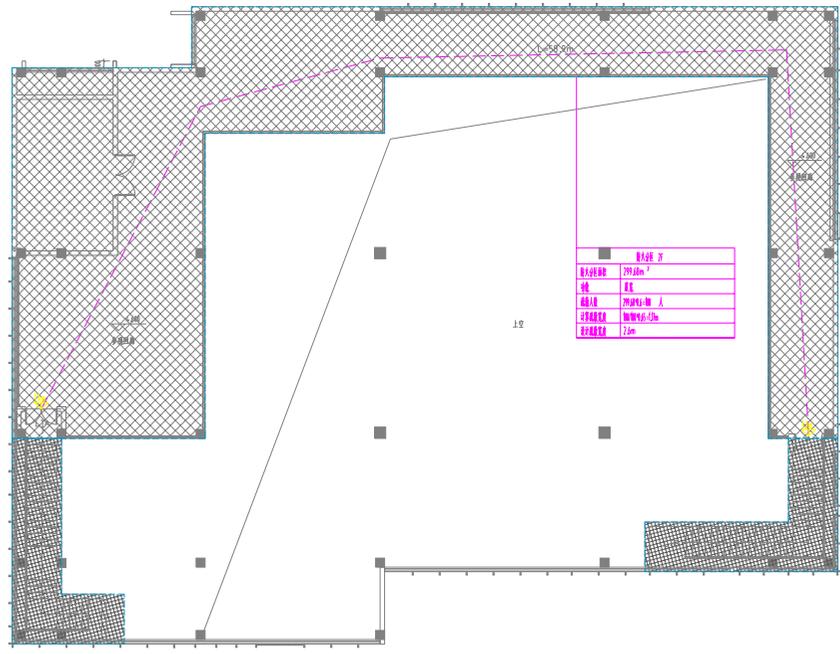

夹层防火分区示意图



- 图例:
- ▲ 疏散出口
 - ▲ 疏散楼梯间
 - ▲ 疏散楼梯
 - 防火分区界线



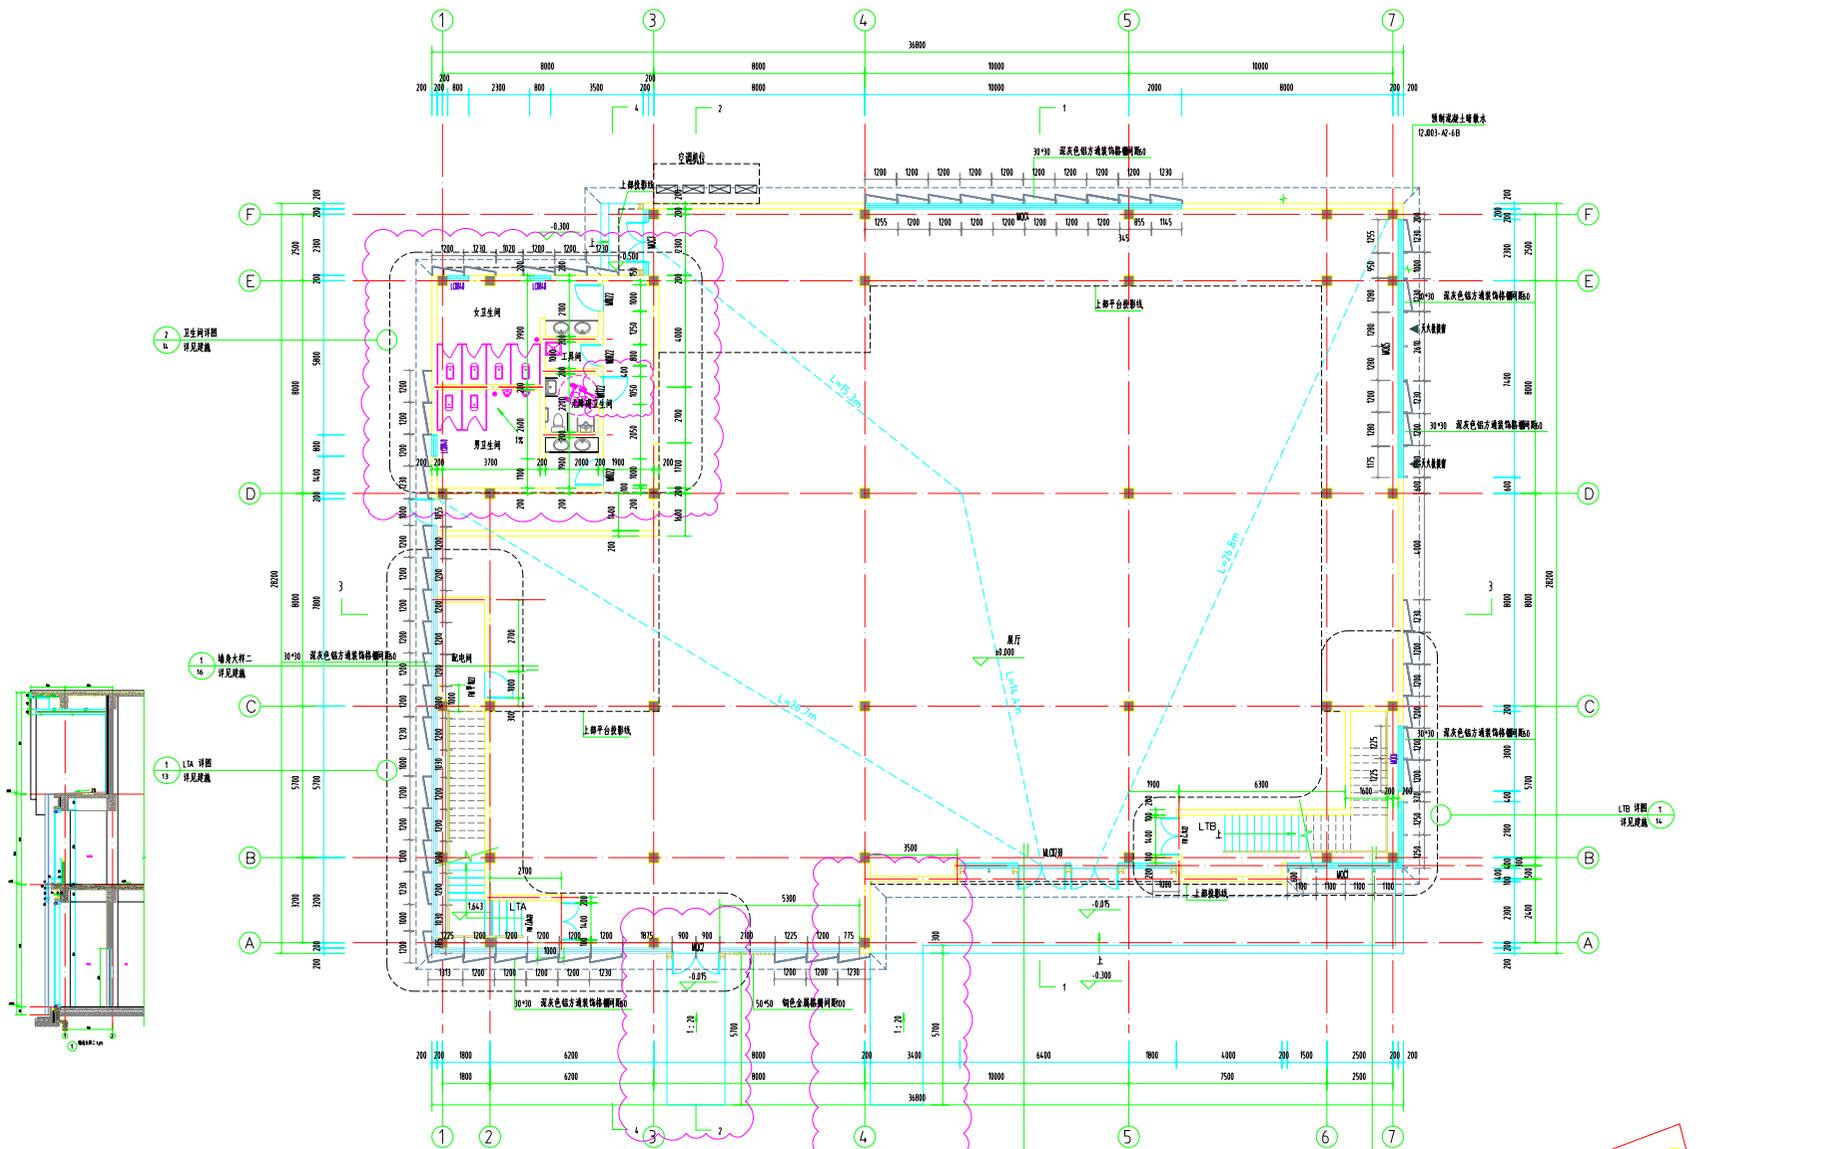

一层平面图 1:100
 本层建筑面积:955.32m²
 总规模面积:1251.72m²

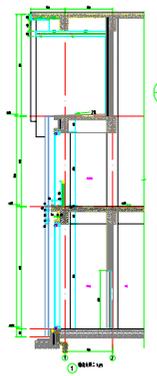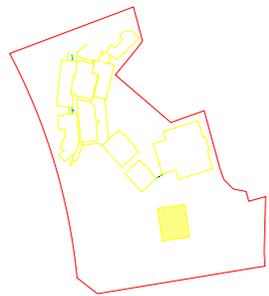

卫生间详图
详见图 14








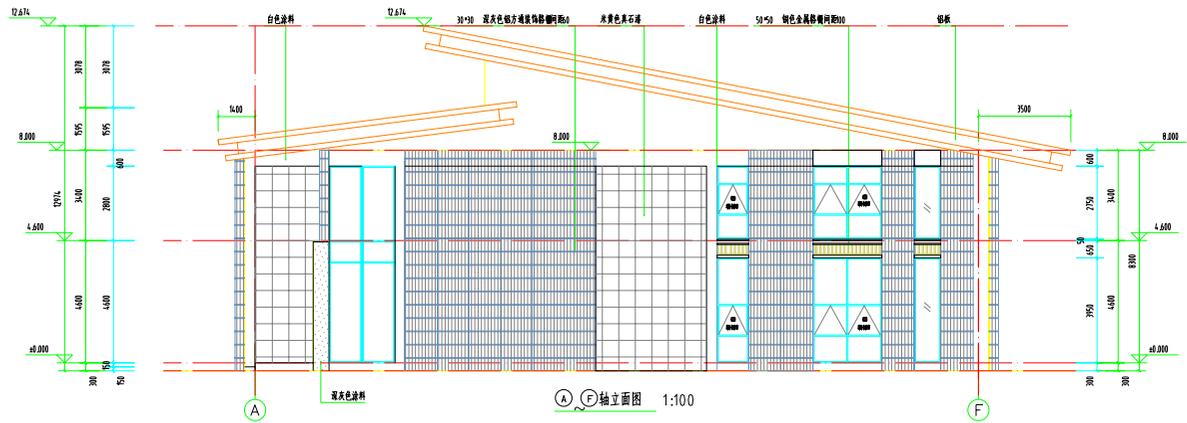


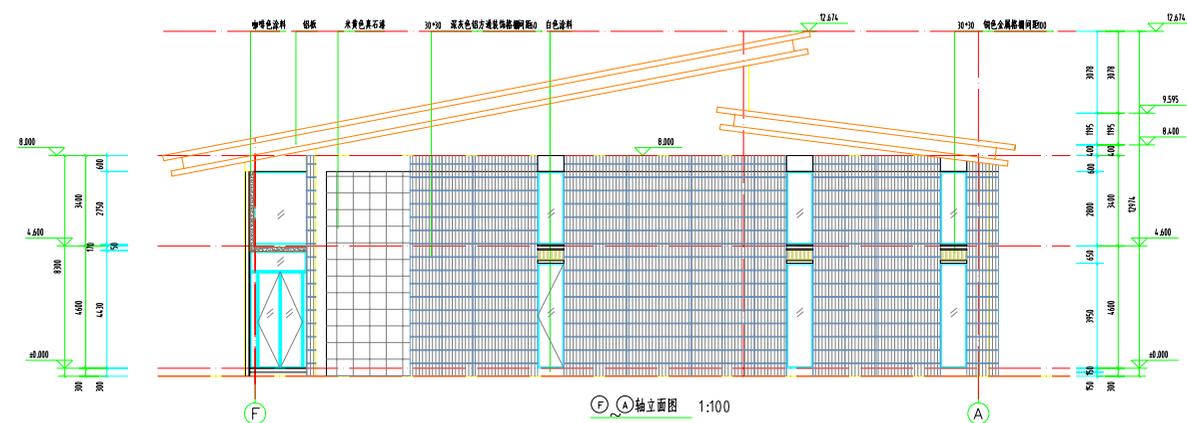










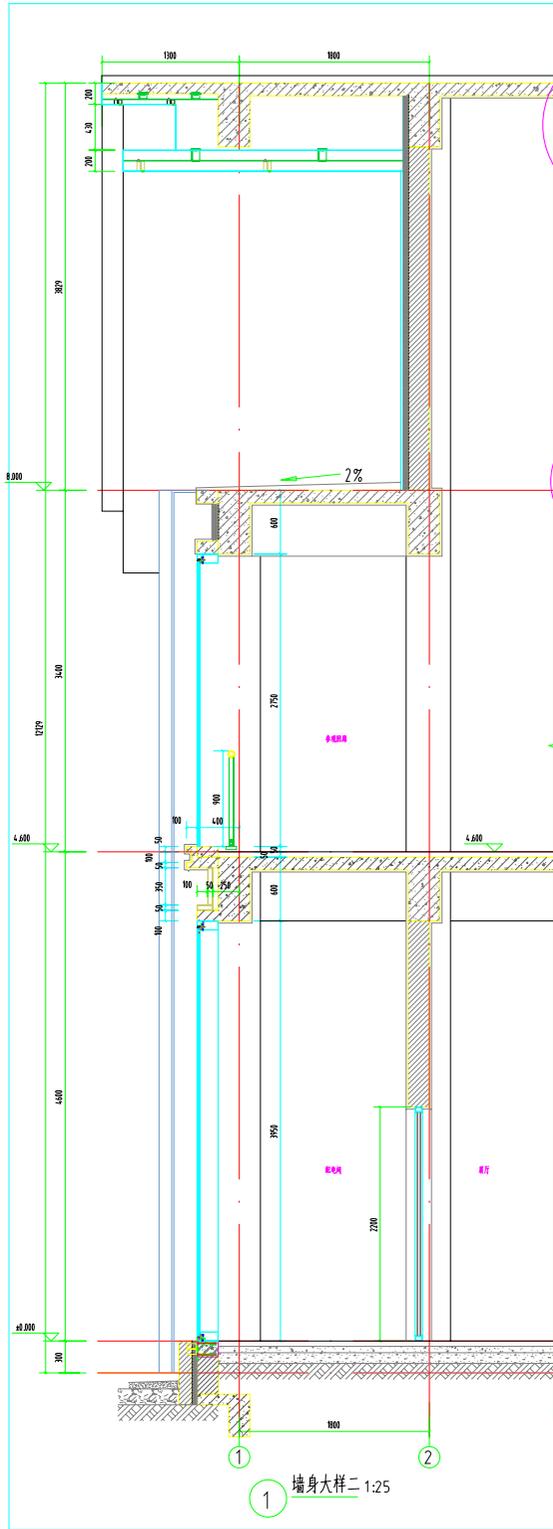


1 墙身大样二 1:25

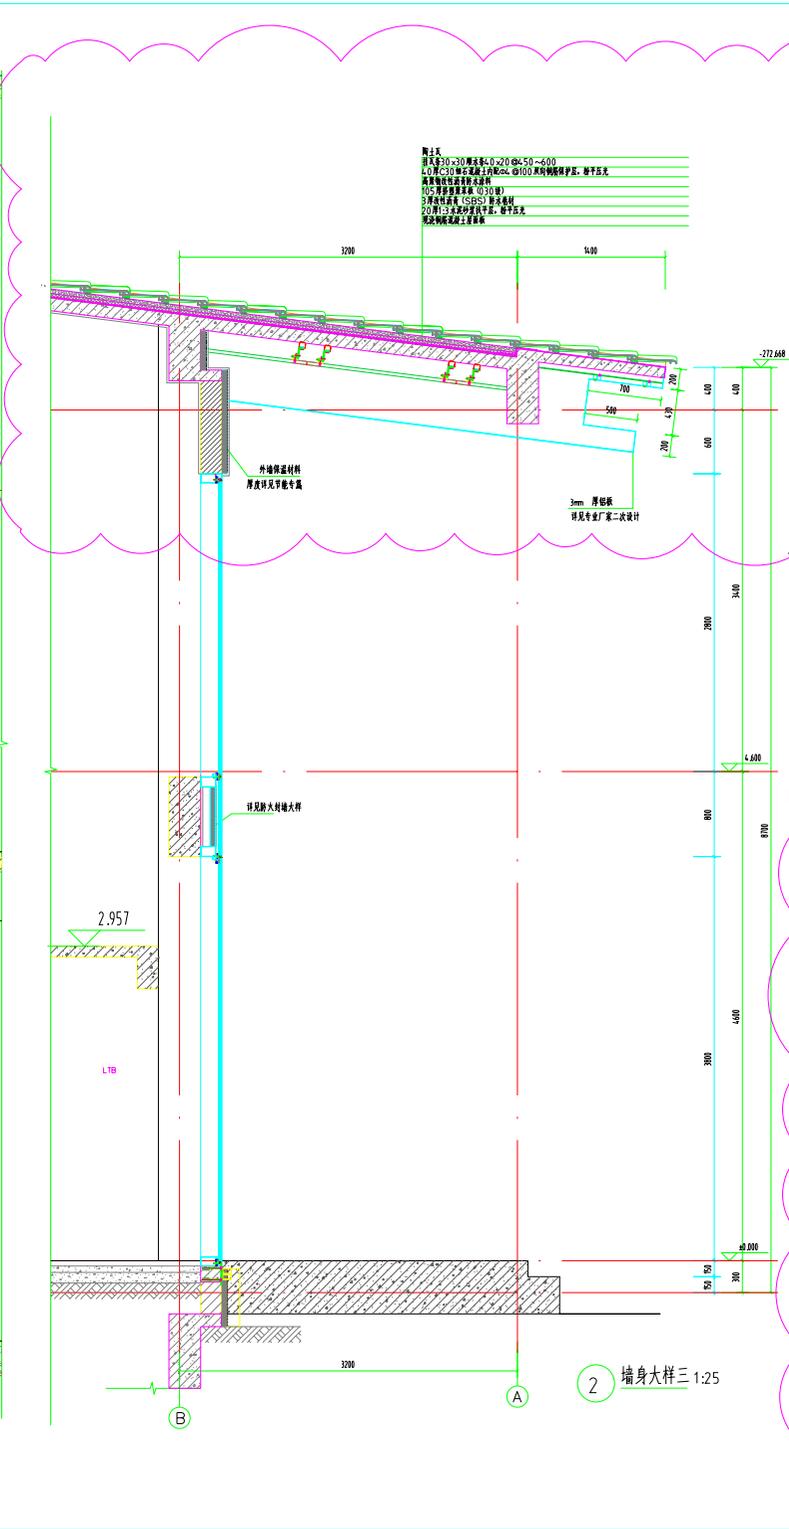

2 墙身大样三 1:25

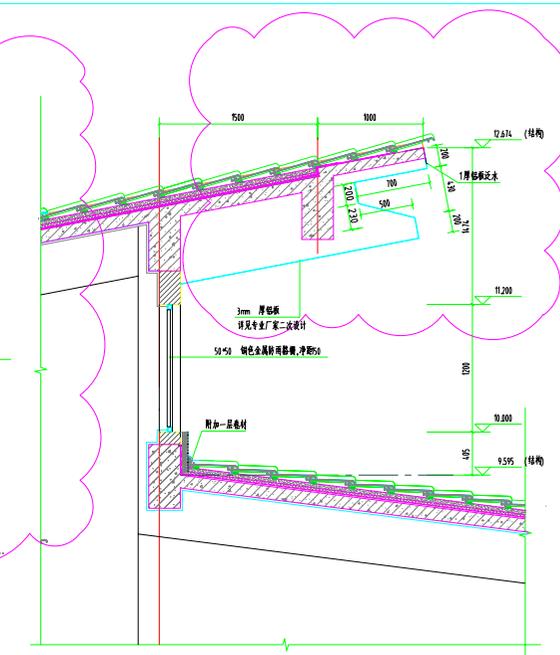

3 节点大样一 1:25

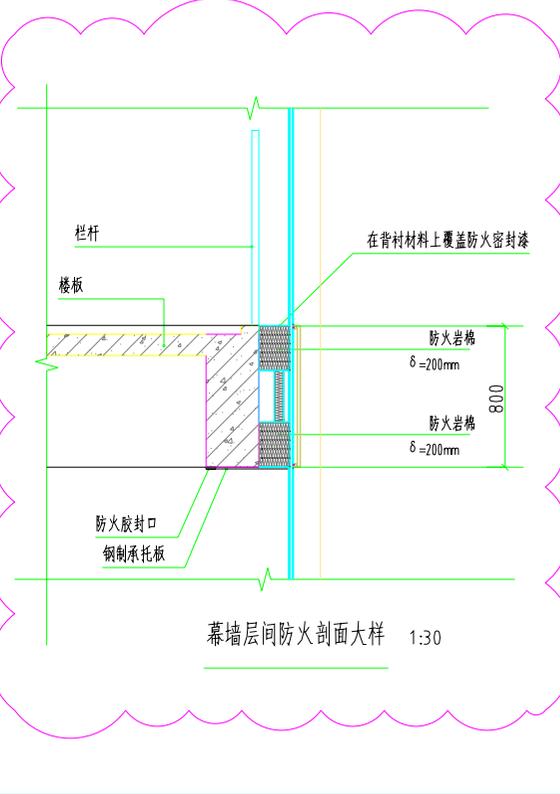

幕墙层间防火剖面大样 1:30

















