


一层平面 1:100



面积: 2096m²
总面积: 4625m²

南京中园园林规划设计院 有限公司 NANJING INSTITUTE OF LANDSCAPE ARCHITECTURE DESIGN AND PLANNING, LTD.	注册类别 注册编号 100116-sy 100116-sj 未加量出图章管理无效	项目负责人 MAOR PERMISION STAMP	注册建筑师/工程师 REGISTERED ARCHITECT/ENGINEER'S AFFIX	说明 NOTES	图纸名称 SHEET TITLE 一层平面	委托单位 CLIENT 江苏百悦旅游文化发展 有限公司 设计项目 宿迁市项王故里景区工程 建筑与景观园林 配套设计工程	项目编号 PROJECT NUMBER 11-J024 分册号 SUB-DIVISION 册数 DRAWING NUMBER 册数 JS-2	专业 SPECIALTY 建筑 比例 SCALE 1:100 日期 DATE 2012.02	审批 APPROVED 审核 AUDITED 检查 CHECKED	设计 DESIGNED 绘图 DRAWN 制图 STAGE	项目经理 PROJECT MANAGER 专业负责人 DISCIPLINE CHARGE 审核人 REVIEWER
	电话: (48) 025-83312389 传真: (48) 025-83312819 地址: 中国江苏省南京市江宁区 21 号 邮编: 210013 电子邮箱: njla@landscap.com 地址: 21 NORTH HUAI ROAD, NANJING, PRC										

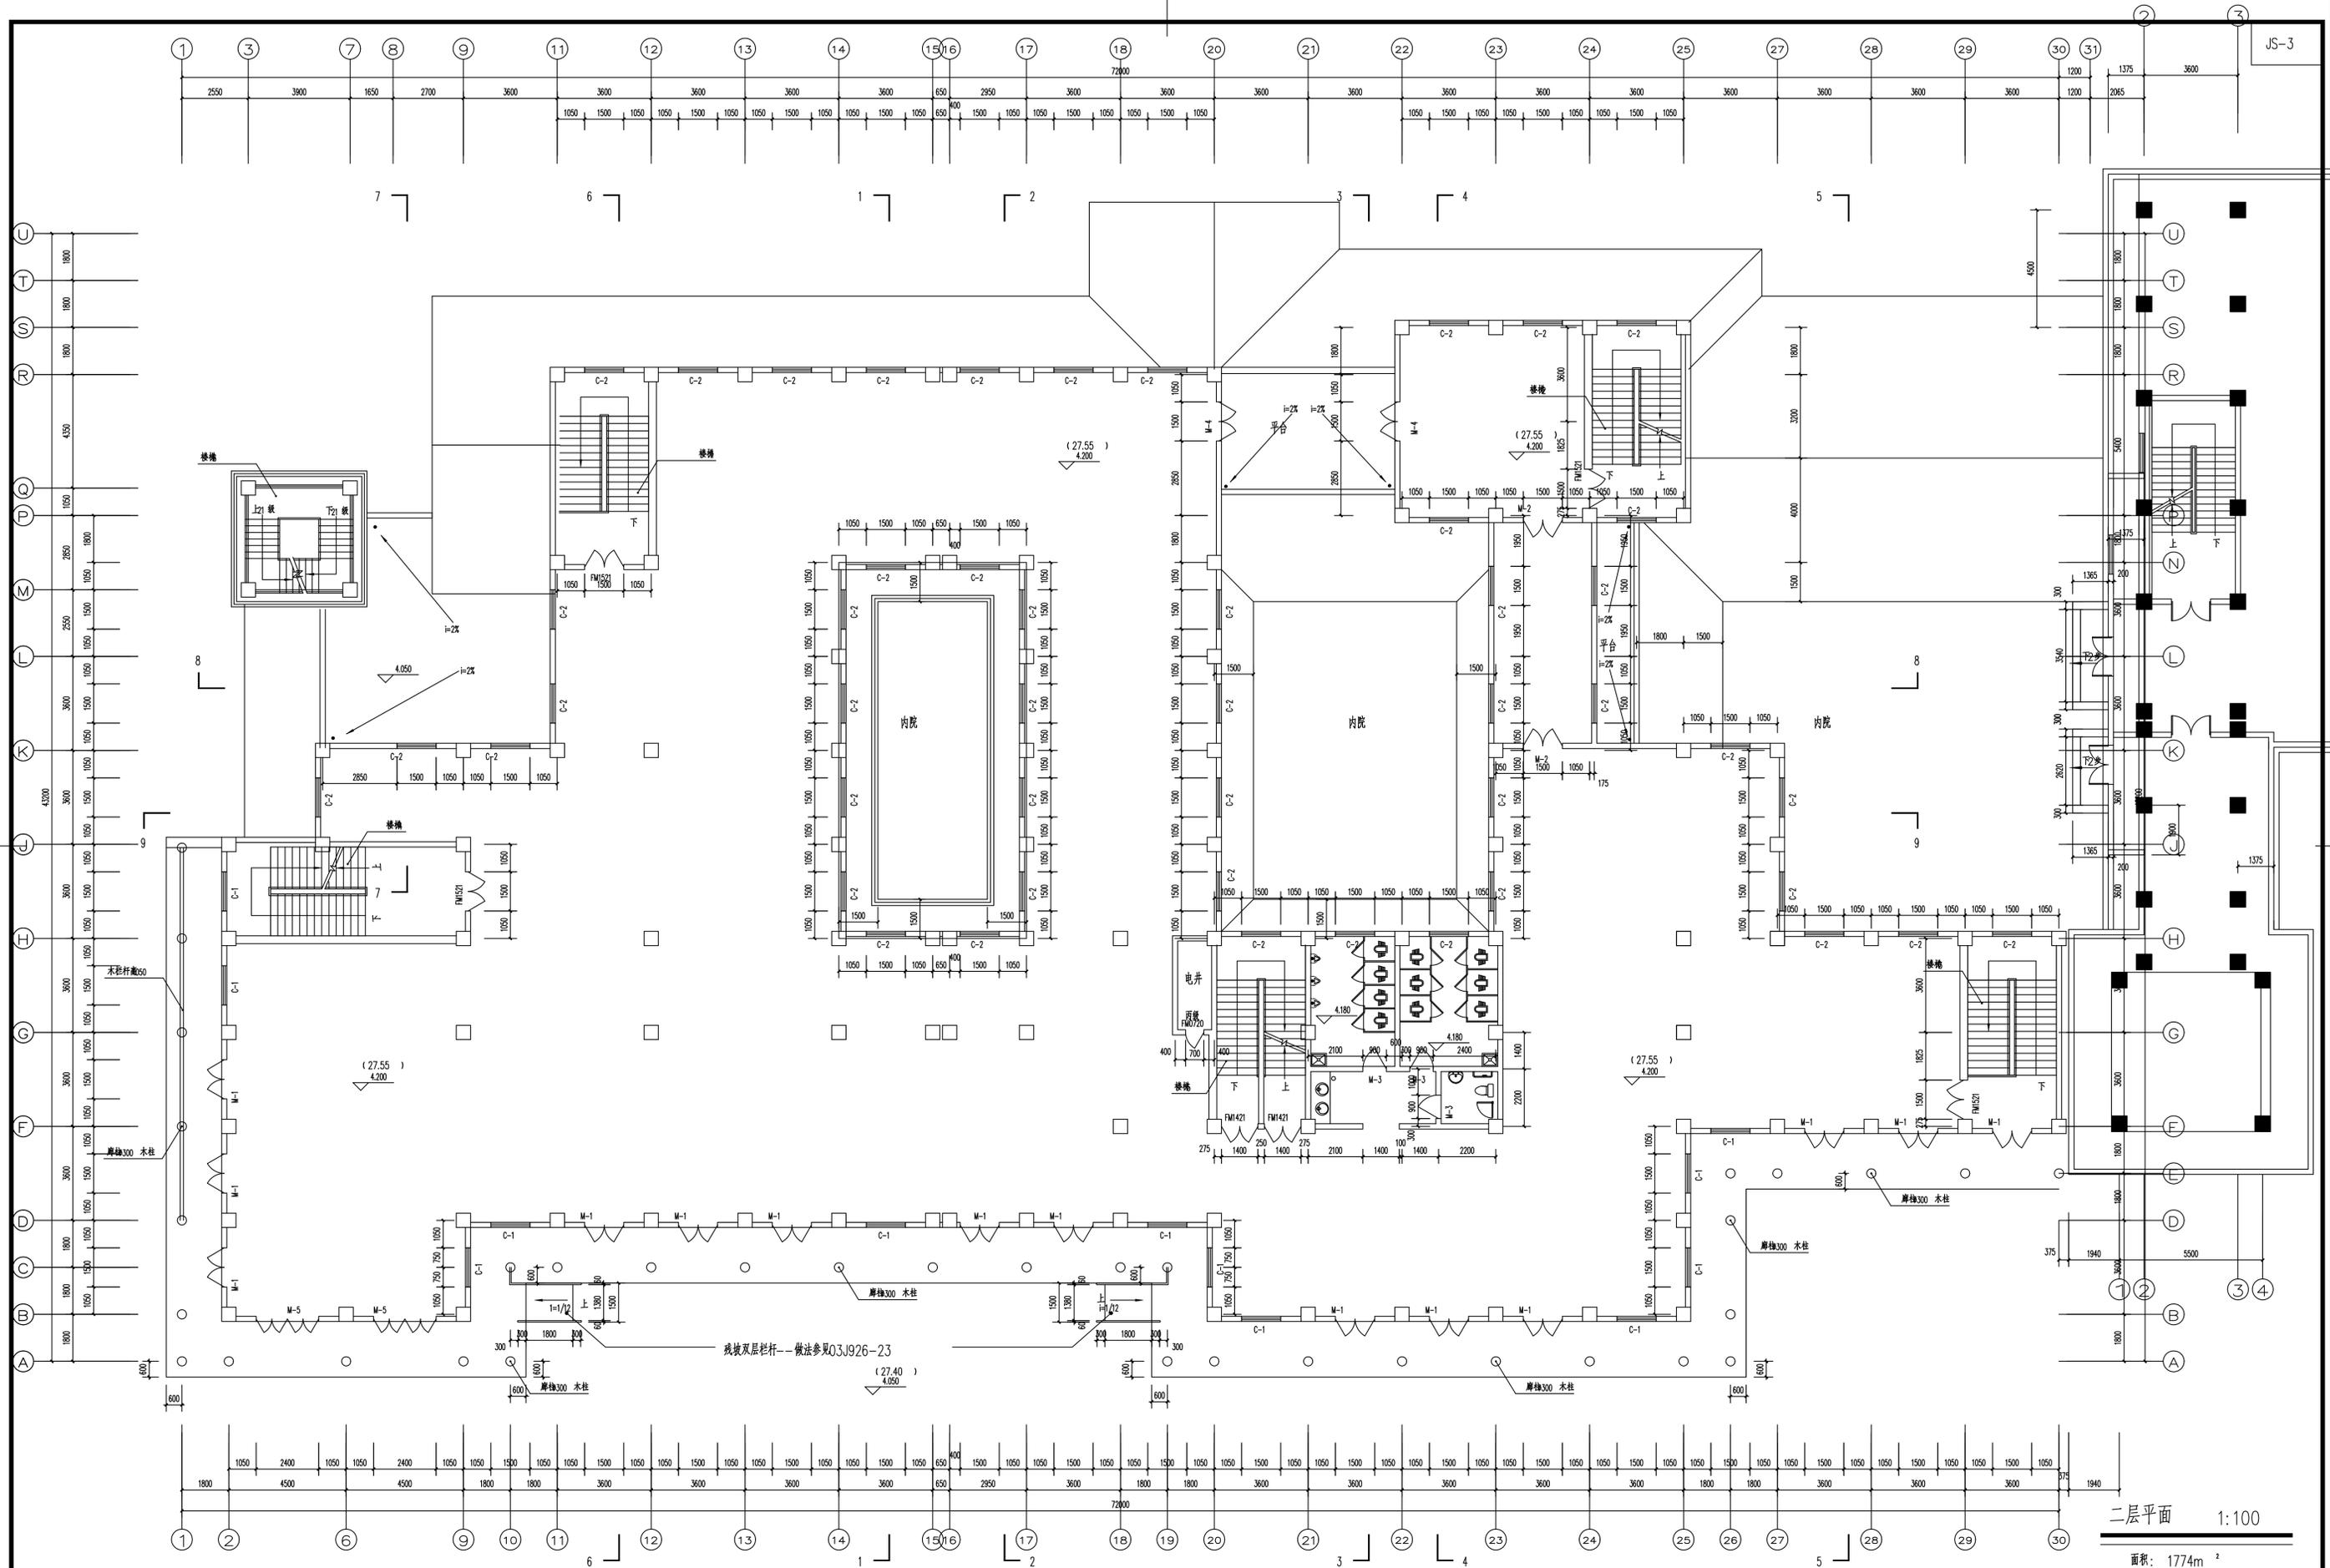


二层平面 1:100
面积: 1774m²

南京宁园规划设计院 有限公司 NANJING INSTITUTE OF LANDSCAPE ARCHITECTURE DESIGN AND PLANNING, LTD.	注册类别 证书编号 100116-sy 100116-sj 未加章的注册资格无效	项目负责人: MAOR PERMISION STAMP	注册建筑师/工程师: REGISTERED ARCHITECT/ENGINEER'S AFFIX	说明 NOTES	图纸名称: SHEET TITLE 二层平面	委托单位: 江苏百悦文化旅游发展 有限公司 项目名称: 宿迁市项王故里景区工程 建筑与景观园林 配套设计工程	设计号: PROJECT NUMBER 11-J024 专业: SUB-DIVISION 景观 A 图号: DRAWING NUMBER JS-3	比例: SCALE 1:100 日期: DATE 2012.02	审批: APPROVED 审核: AUDITED 检查: CHECKED	设计: DESIGNED 绘图: DRAWN 制图: STAGE	项目负责人: PROJECT MANAGER 专业负责人: DISCIPLINE CHARGE 审核: CHECKED
	电话: (48) 025-83312389 传真: (48) 025-83312819 地址: 中国江苏省南京市江宁区 21 号 邮编: 210013 电子邮箱: njla@landscap.com										

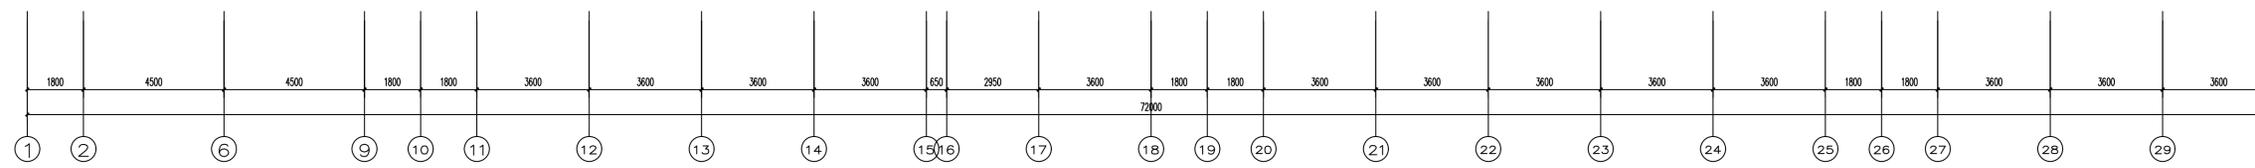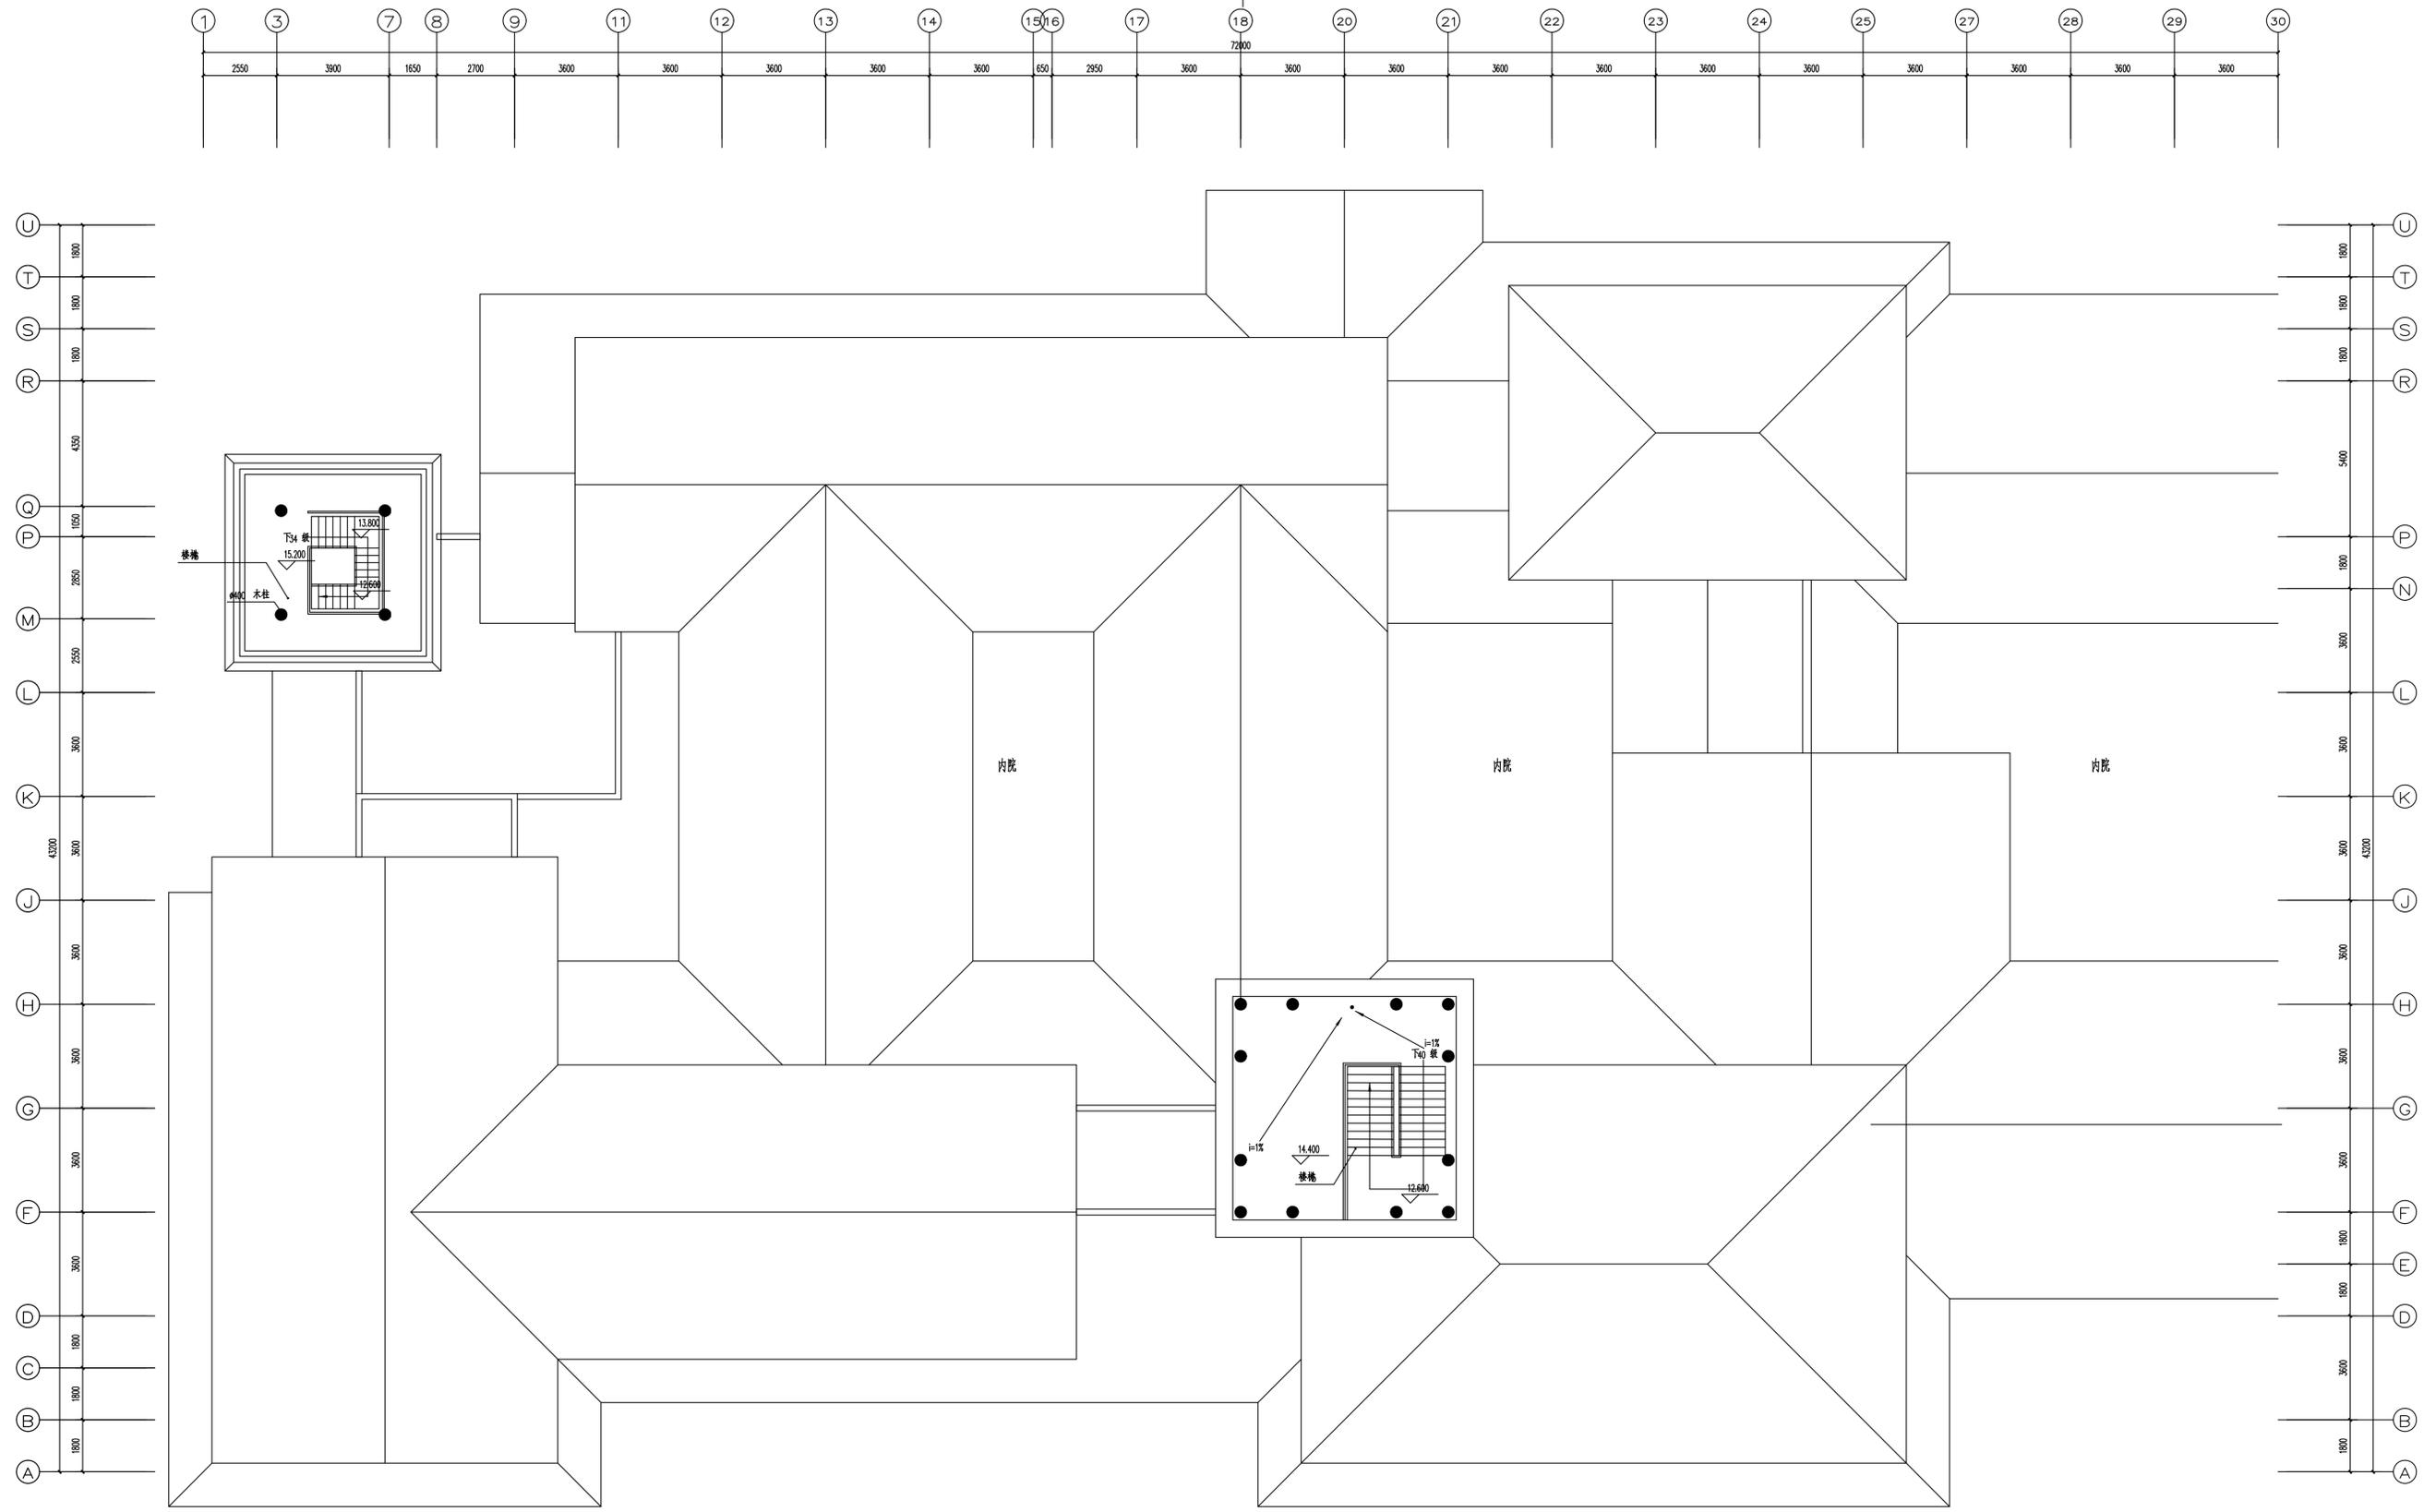

四层平面 1:100
面积: 78m²

1:100 日期 DATE 2012.02	审核 AUDITED 日期 DATE	设计 DESIGNED 日期 DATE	项目负责 PROJECT MANAGER 专业负责 DISCIPLINE CHARGE 审核 CHECKED 日期 DATE	制图 DRAWN 日期 DATE
	电话: (86) 025-83312389 传真: (86) 025-83312819 地址: 中国江苏省南京市江宁区 21 号 邮编: 210013 电子邮箱: njla@njlandscapes.com 地址: 21 NORTH HUAI ROAD, NANJING, PRC											

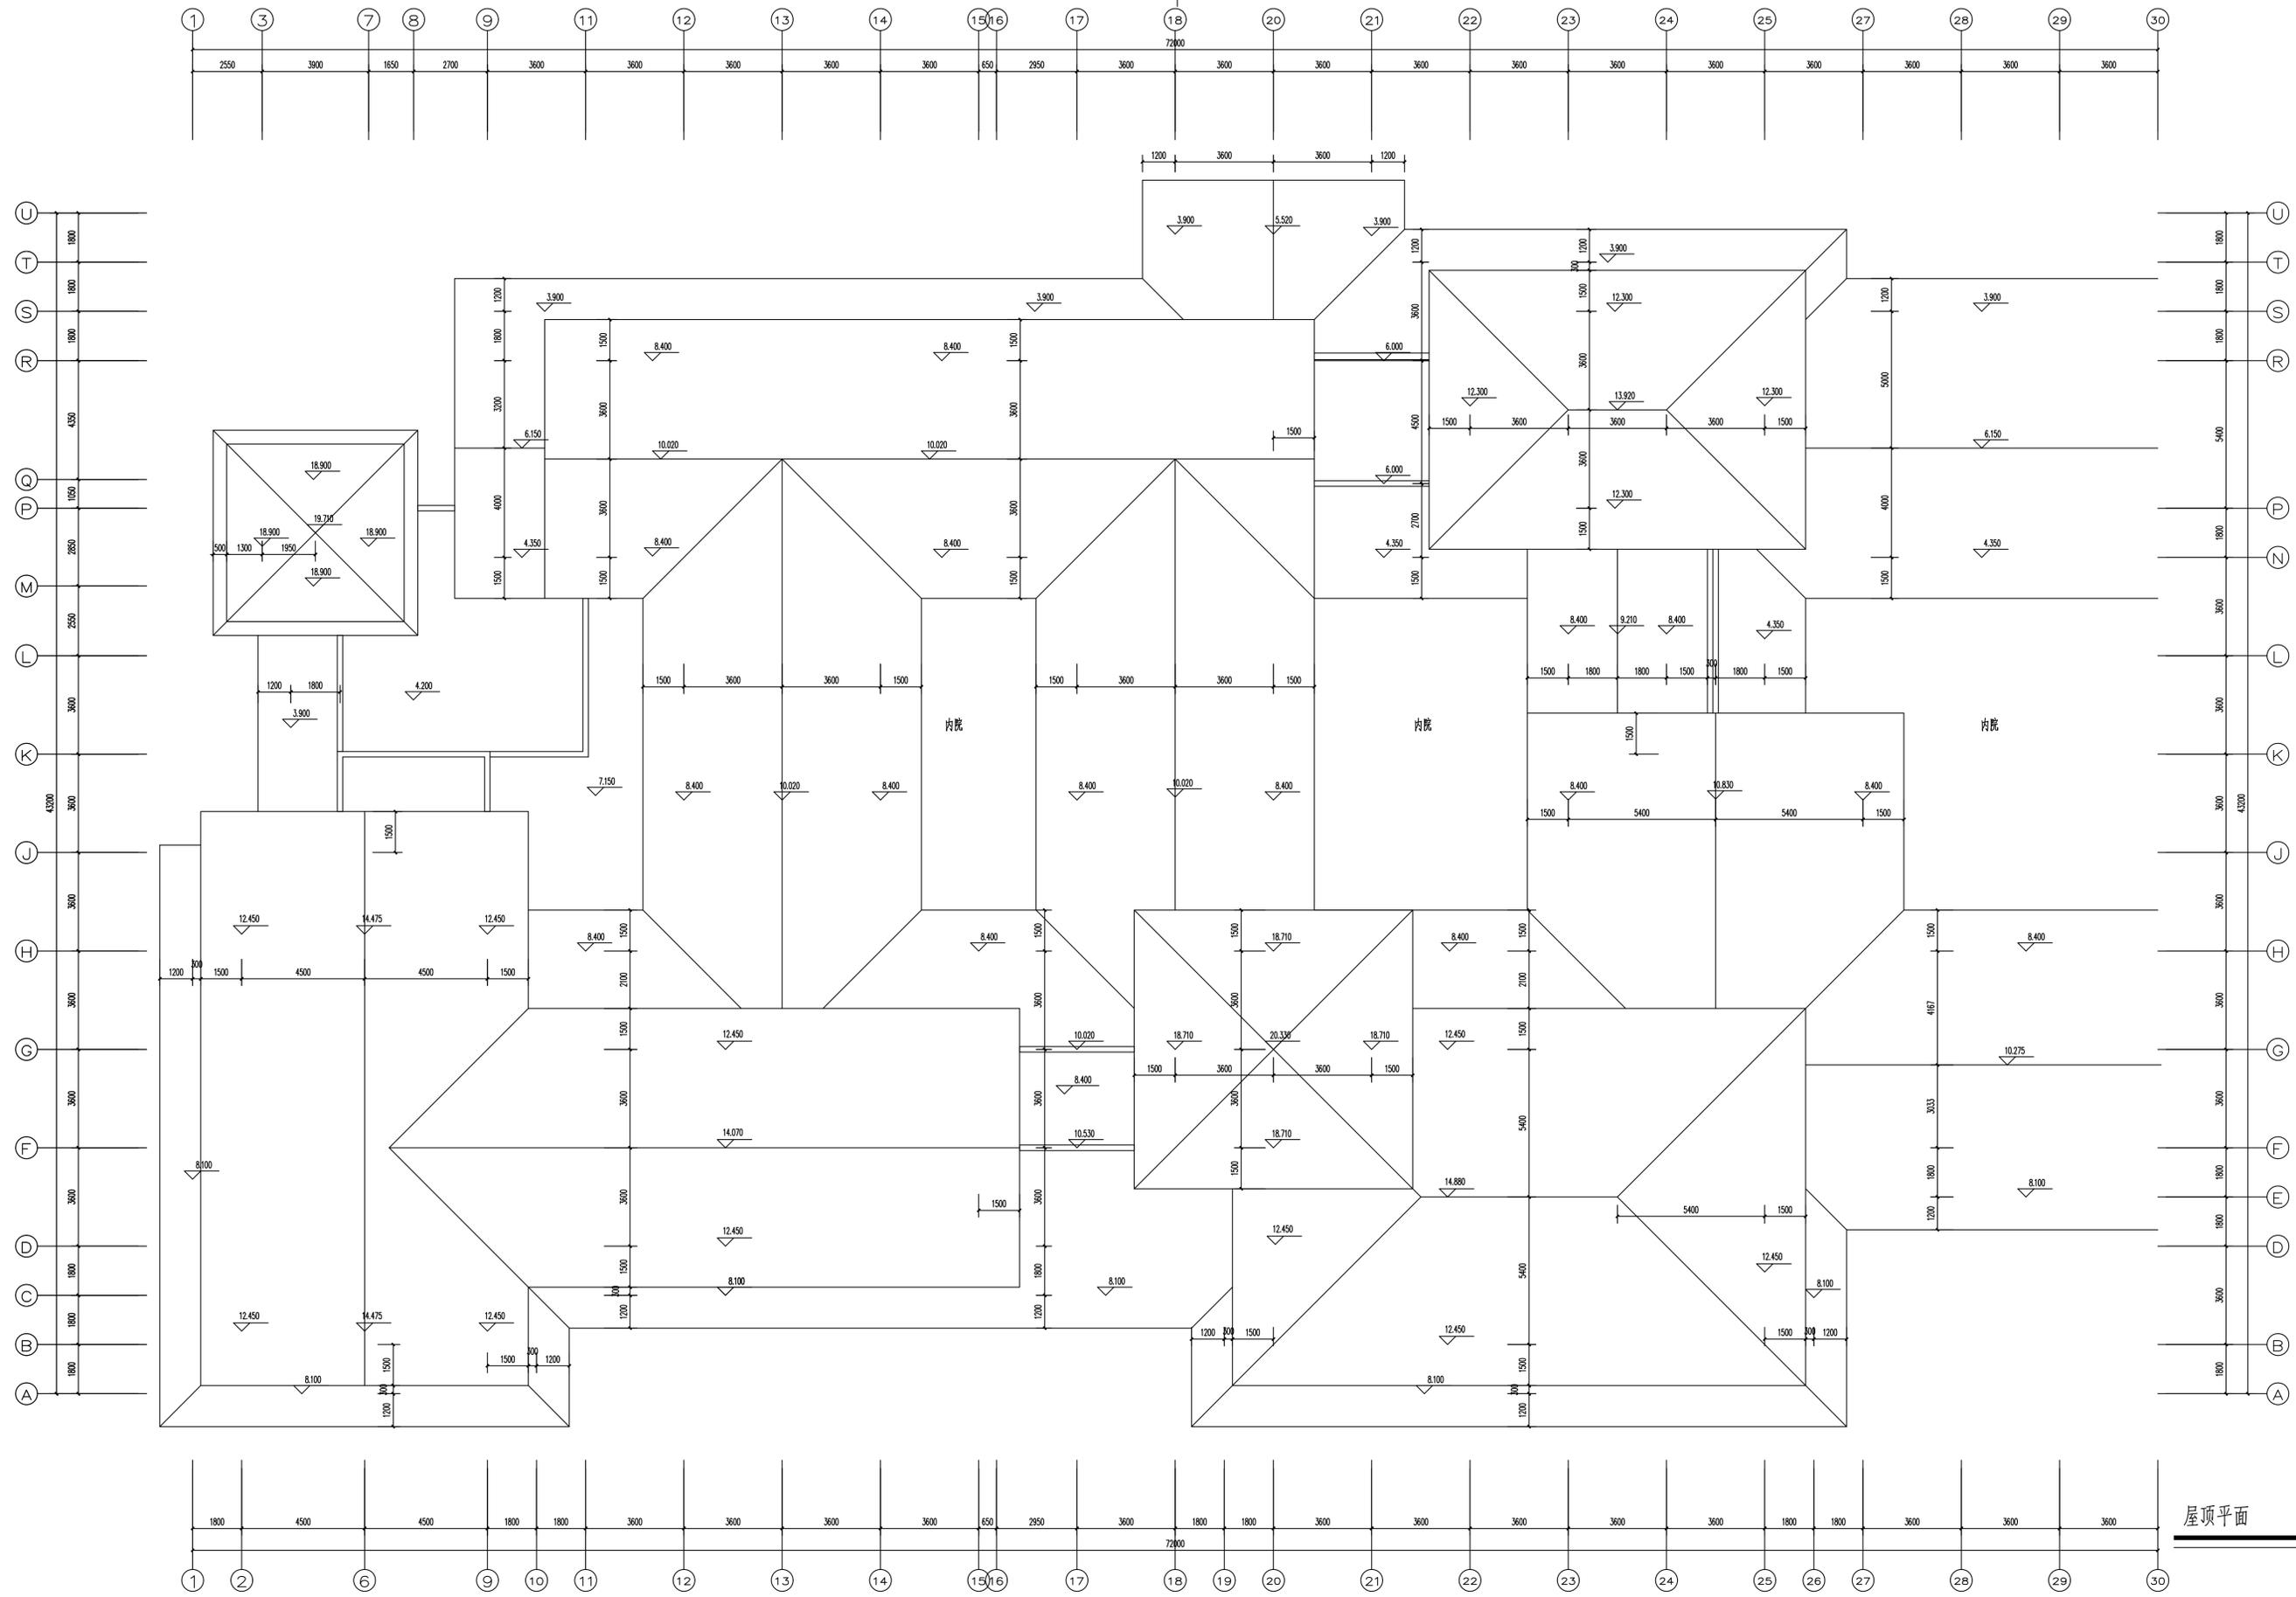

屋顶平面 1:100

南京园林规划设计院 南京园林规划设计院有限公司 NANJING INSTITUTE OF LANDSCAPE ARCHITECTURE DESIGN AND PLANNING, LTD.	证书编号 100116-sy 100116-sj 未加章的证书无效	项目负责人 MAOR PERMISSION STAMP	注册建筑师/工程师 REGISTERED ARCHITECT/ENGINEER'S AFFIX	说明 NOTES	图纸名称 SHEET TITLE 屋顶平面	委托单位 CLIENT 江苏西地旅游文化发展有限公司	设计阶段 DESIGN STAGE 方案设计工程	项目编号 PROJECT NUMBER 11-J024	专业 SPECIALTY 建筑	审核 AUDITED 2012.02	设计 DESIGNED 2012.02	项目经理 PROJECT MANAGER	专业负责人 DISCIPLINE CHARGE
