

施工图设计

苏州立诚建筑设计院有限公司

工程名称：雪枫公园7人制足球场工程(电气)

建设单位：宿迁市雪枫公园管理处



2025年12月

姓名	日期	姓名	日期	姓名	日期
专业	日期	专业	日期	专业	日期
专业	日期	专业	日期	专业	日期
专业	日期	专业	日期	专业	日期
专业	日期	专业	日期	专业	日期


宿迁明瑞项目管理有限公司

正式图	条件图	版次	1
-----	-----	----	---

盖章 SCUL

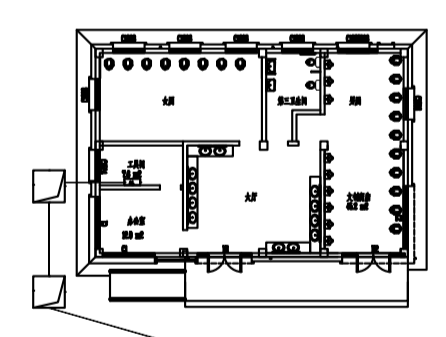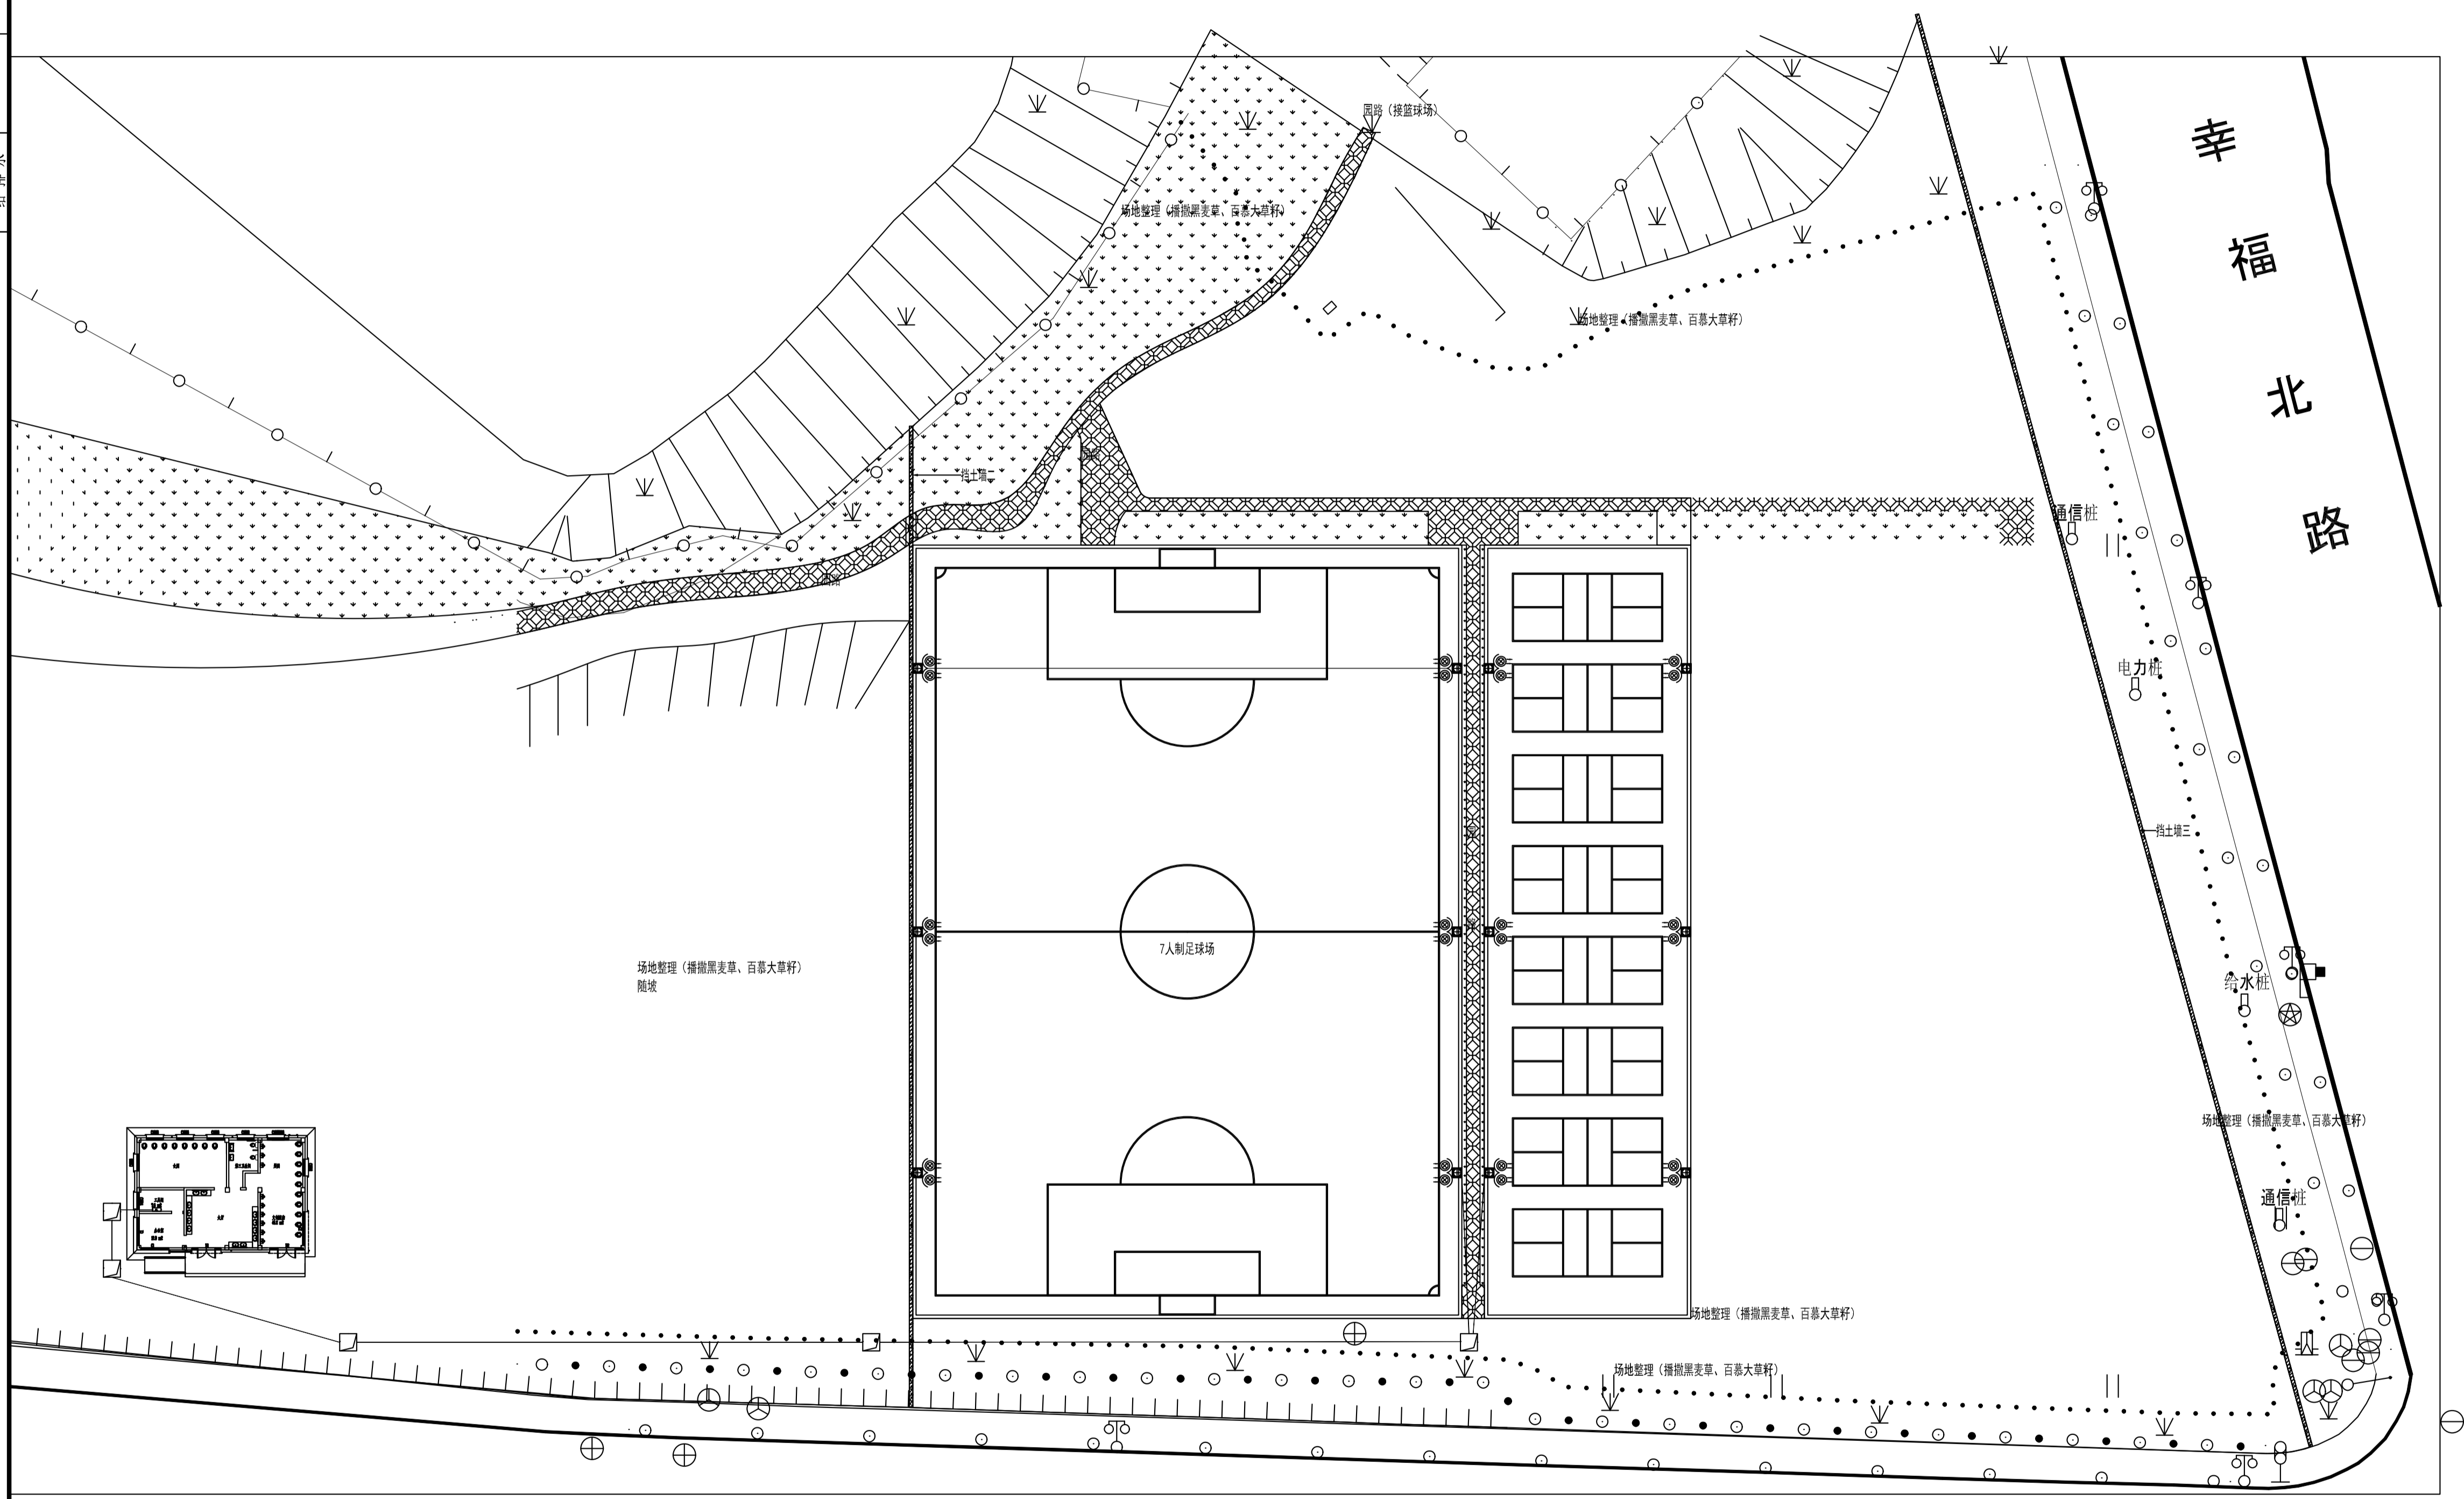

灯具名称	图例	光源	规格
球场投光灯		LED光源, 200W*2	H12000
手孔井		手孔井 (600*600*1000), (24堵, 内外防腐)	

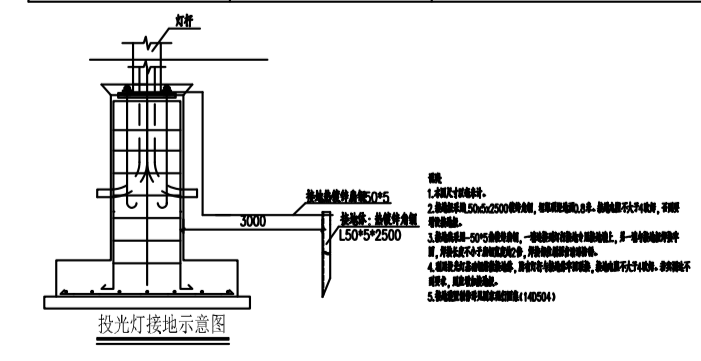

审定			
审核			
ADMITTED BY			
工程负责人			
PROJECT DIRECTOR			
专业负责人			
DISCIPLINE RESPONSIBLE BY			
校对			
CHECK BY			
设计			
DESIGNED BY			
制图			
DRAWING BY			

建设单位 CLIENT
宿迁市雪枫公园管理处

工程名称 PROJECT
雪枫公园7人制足球场工程

图名 DRAWING NAME
宿迁照明布置图

设计编号	SQA17-01-43	阶段	施工图
DESIGN NO.		STATUS	
张数	1/1	专业	电气
SHEET		SPECIALTY	
日期	2025.12	图号	电-01
DATE		DRAWING NO.	

