


主要设备材料


序号	图例	名称	规格	单位	数量	备注
1	○	筒灯	LED 15W1200lm 5000K Ra80 R9>0	盏	24	嵌顶
2	⊗	应急三防支架灯	LED 9W1200lm 4000K Ra80 R9>0 l=600 IP65 WF2 IK08	盏	48	吸顶
3	⊗	防水防尘灯	LED 9W1200lm 5000K Ra80 R9>0	盏	16	集成吊顶配套
4	⊗	方格栅吸顶灯	LED 30W3150lm 4000K Ra80 R9>0	盏	48	吸顶, 吊顶场所嵌顶
5	⊗	长格栅吸顶灯	LED 40W4200lm 4000K Ra80 R9>0	盏	44	吸顶, 吊顶场所嵌顶
6	♂	双联单控开关	86型 10A250VAC	只	10	嵌墙安装, 下沿距地1300
7	♂	三联单控开关	86型 10A250VAC	只	10	嵌墙安装, 下沿距地1300
8	⌋	单相二三孔电源插座	86型 10A250VAC	只	86	嵌墙安装, 下沿距地300
9	⌋	三相空调专用电源耦合器	32A440VAC	只	8	空调配套供货, 装置: 柜式300
10	⌋	单相空调专用电源耦合器	32A250VAC	只	22	空调配套供货, 装置: 柜式300, 壁挂3200
11	⊗	卫生间排风扇	详规格	台	26	集成吊顶配套
12	⊗	应急吸顶风扇(四出风)	60W220VAC 参考尺寸600x600	台	32	吸顶
13	⊗	防水或防冷凝插座箱	RCBO-C32/4P 30mA + 三相五线32A工业连接插座及插头, IP55 参考尺寸 280x280x155	台	1	插头连接开水炉自带电缆
14	⊗	照明动力配电箱	详系统图	台	4	—
15	⊗	A型应急照明配电箱	输出DC36V 150VA 火灾90min+非火灾30min	台	2	—
16	⊗	疏散照明灯(A型)	LED 3WDC36V, 自带蓄电池型	盏	14	吸顶
17	⊗	疏散照明灯(A型)-壁装型	LED 3WDC36V, 自带蓄电池型	盏	8	嵌墙安装, 下沿距地2400
18	⊗	疏散出口标志灯	LED 3WDC36V 中照, 自带蓄电池型	盏	4	嵌墙安装, 下沿距地2400
19	⊗	方向标志灯(右向)	LED 3WDC36V 中照, 自带蓄电池型	盏	2	嵌墙安装, 下沿距地300
20	⊗	方向标志灯(左向)	LED 3WDC36V 中照, 自带蓄电池型	盏	14	嵌墙安装, 下沿距地300
21	⊗	楼层标志灯	LED 3WDC36V 中照, 自带蓄电池型	盏	4	嵌墙安装, 下沿距地2400
22	⊗	双面多信息复合标志灯	LED 3WDC36V 中照, 自带蓄电池型	盏	4	吊装, 下沿距地2400

注: 一层配电间设置总配电箱 AA1 一台, 屋面随开水炉就地设置成品防水插座箱一台。

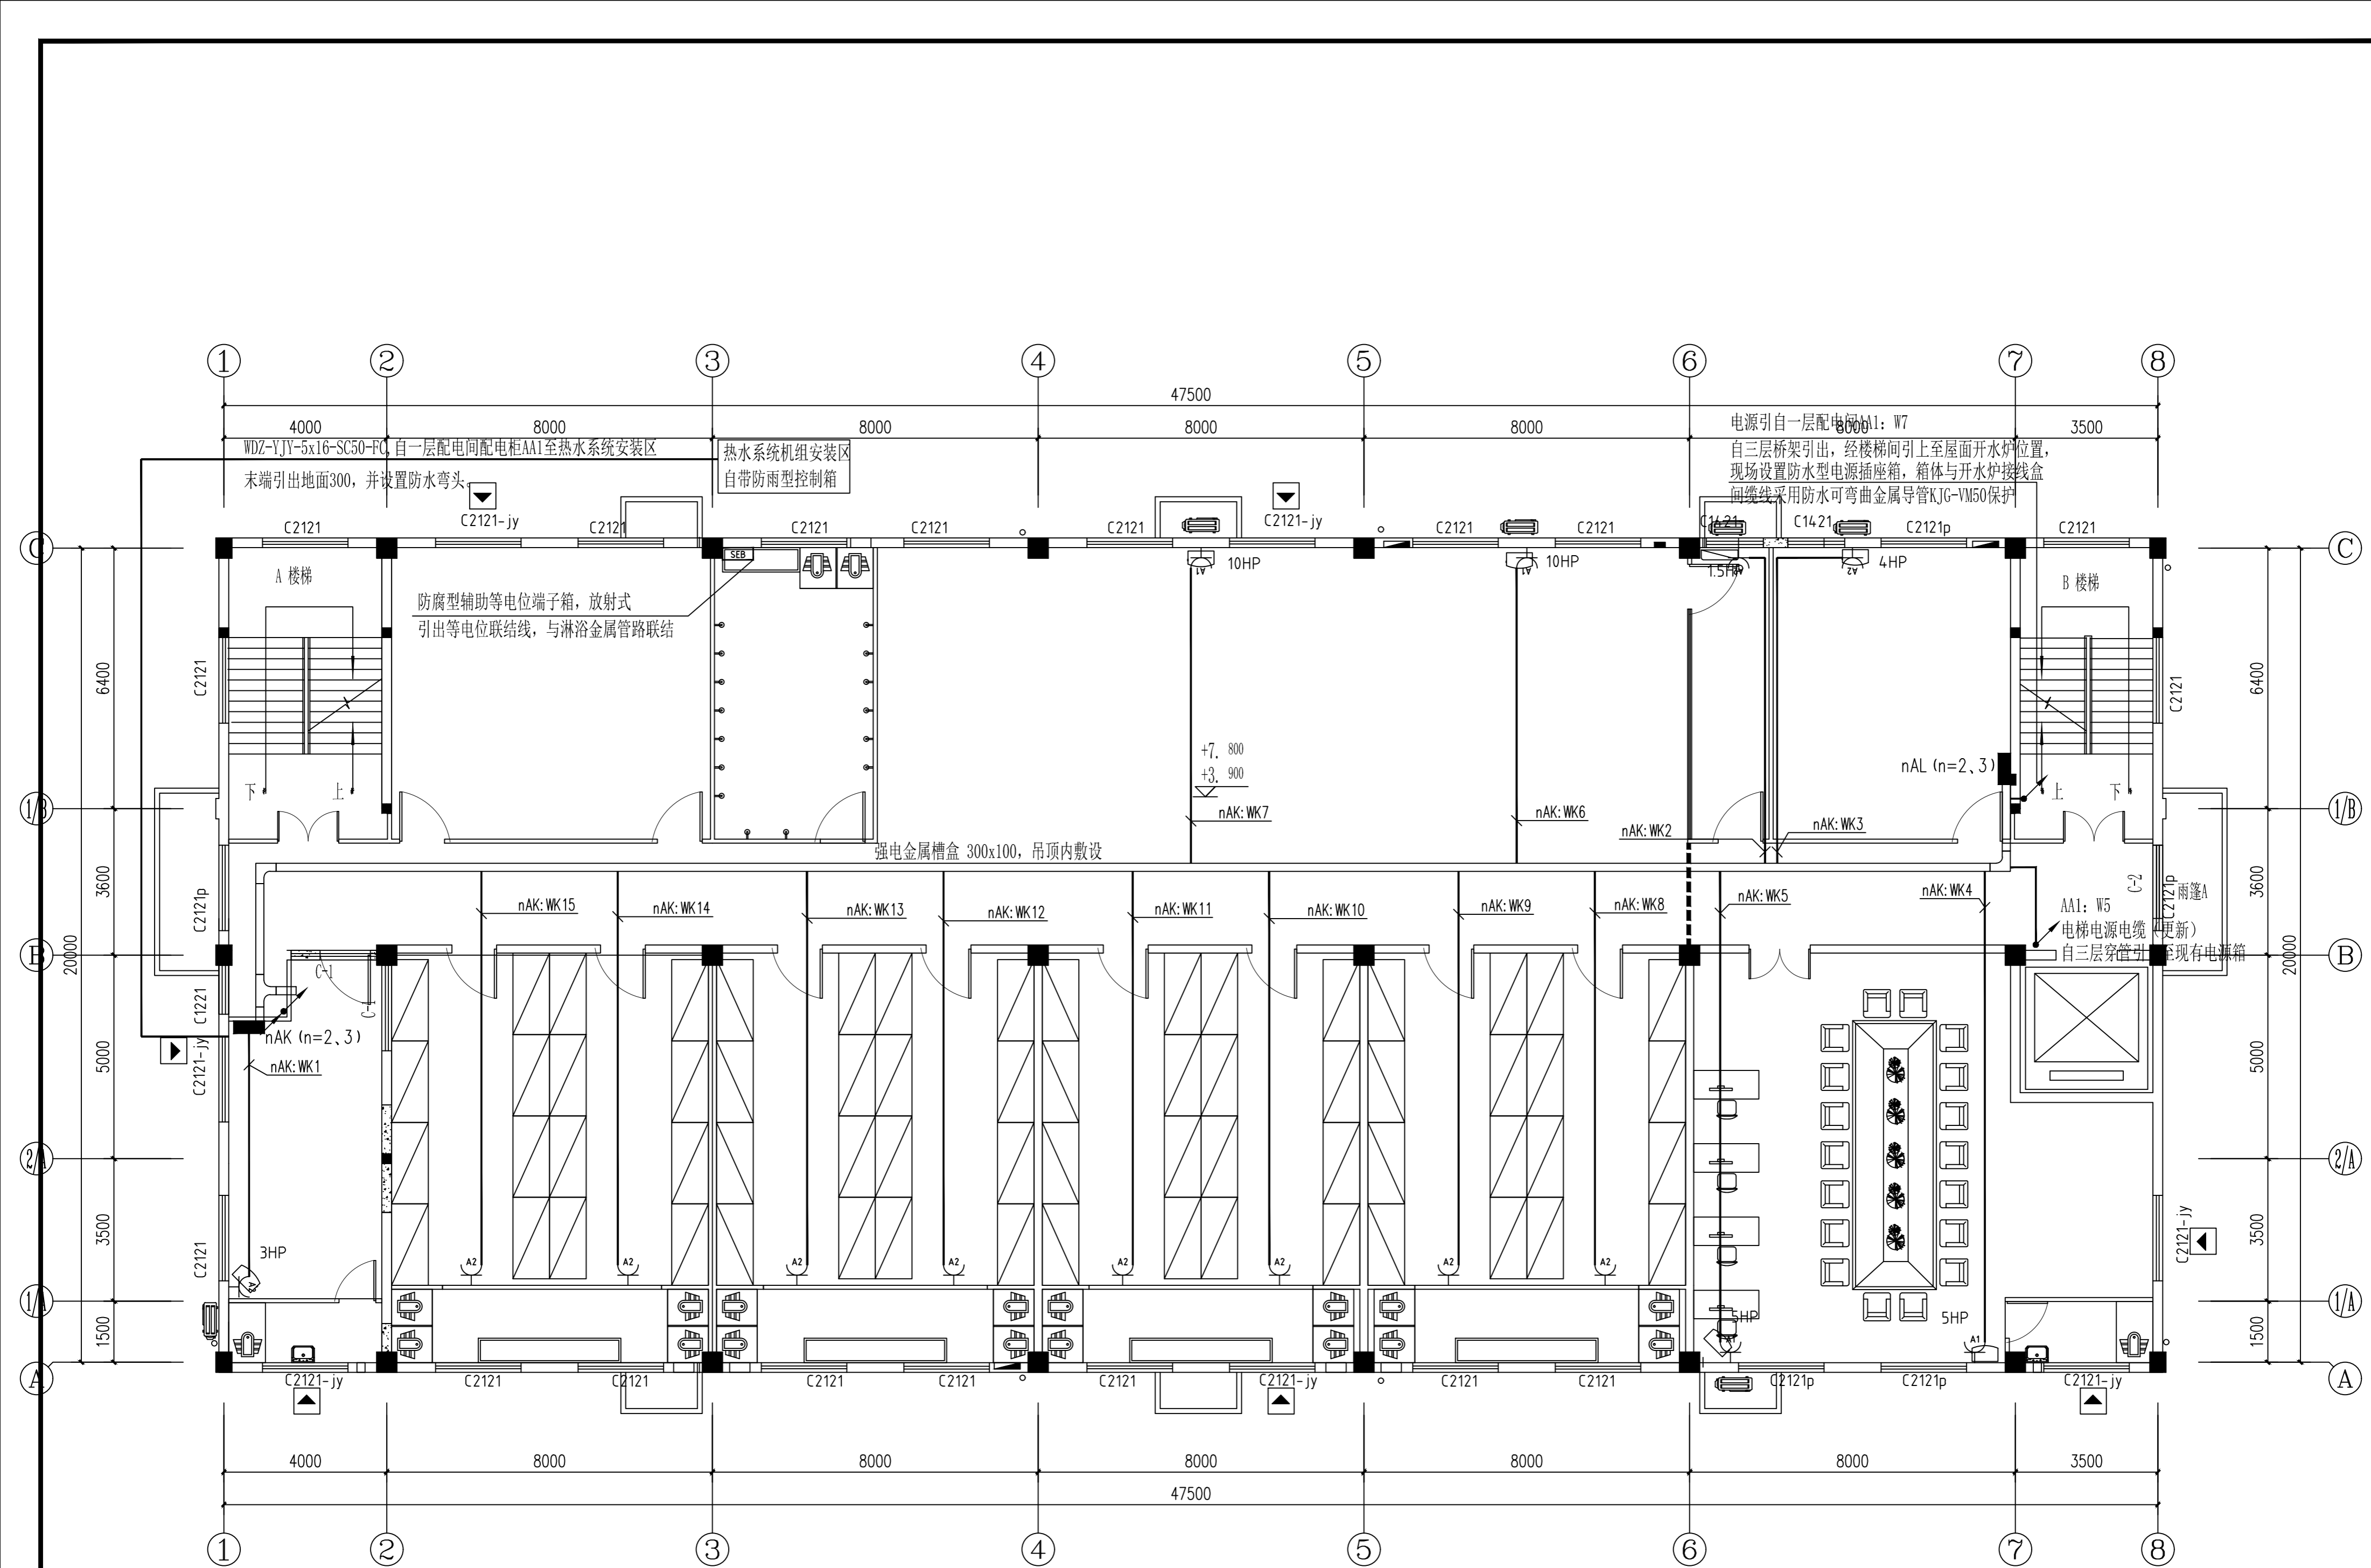


二、三层空调配电平面图 1:100


- 注: 1、屋面开水炉位置以建筑、给排水专业图纸为准。
- 2、配电柜AA1安装于一层配电间(I轴交B轴), 落地安装。

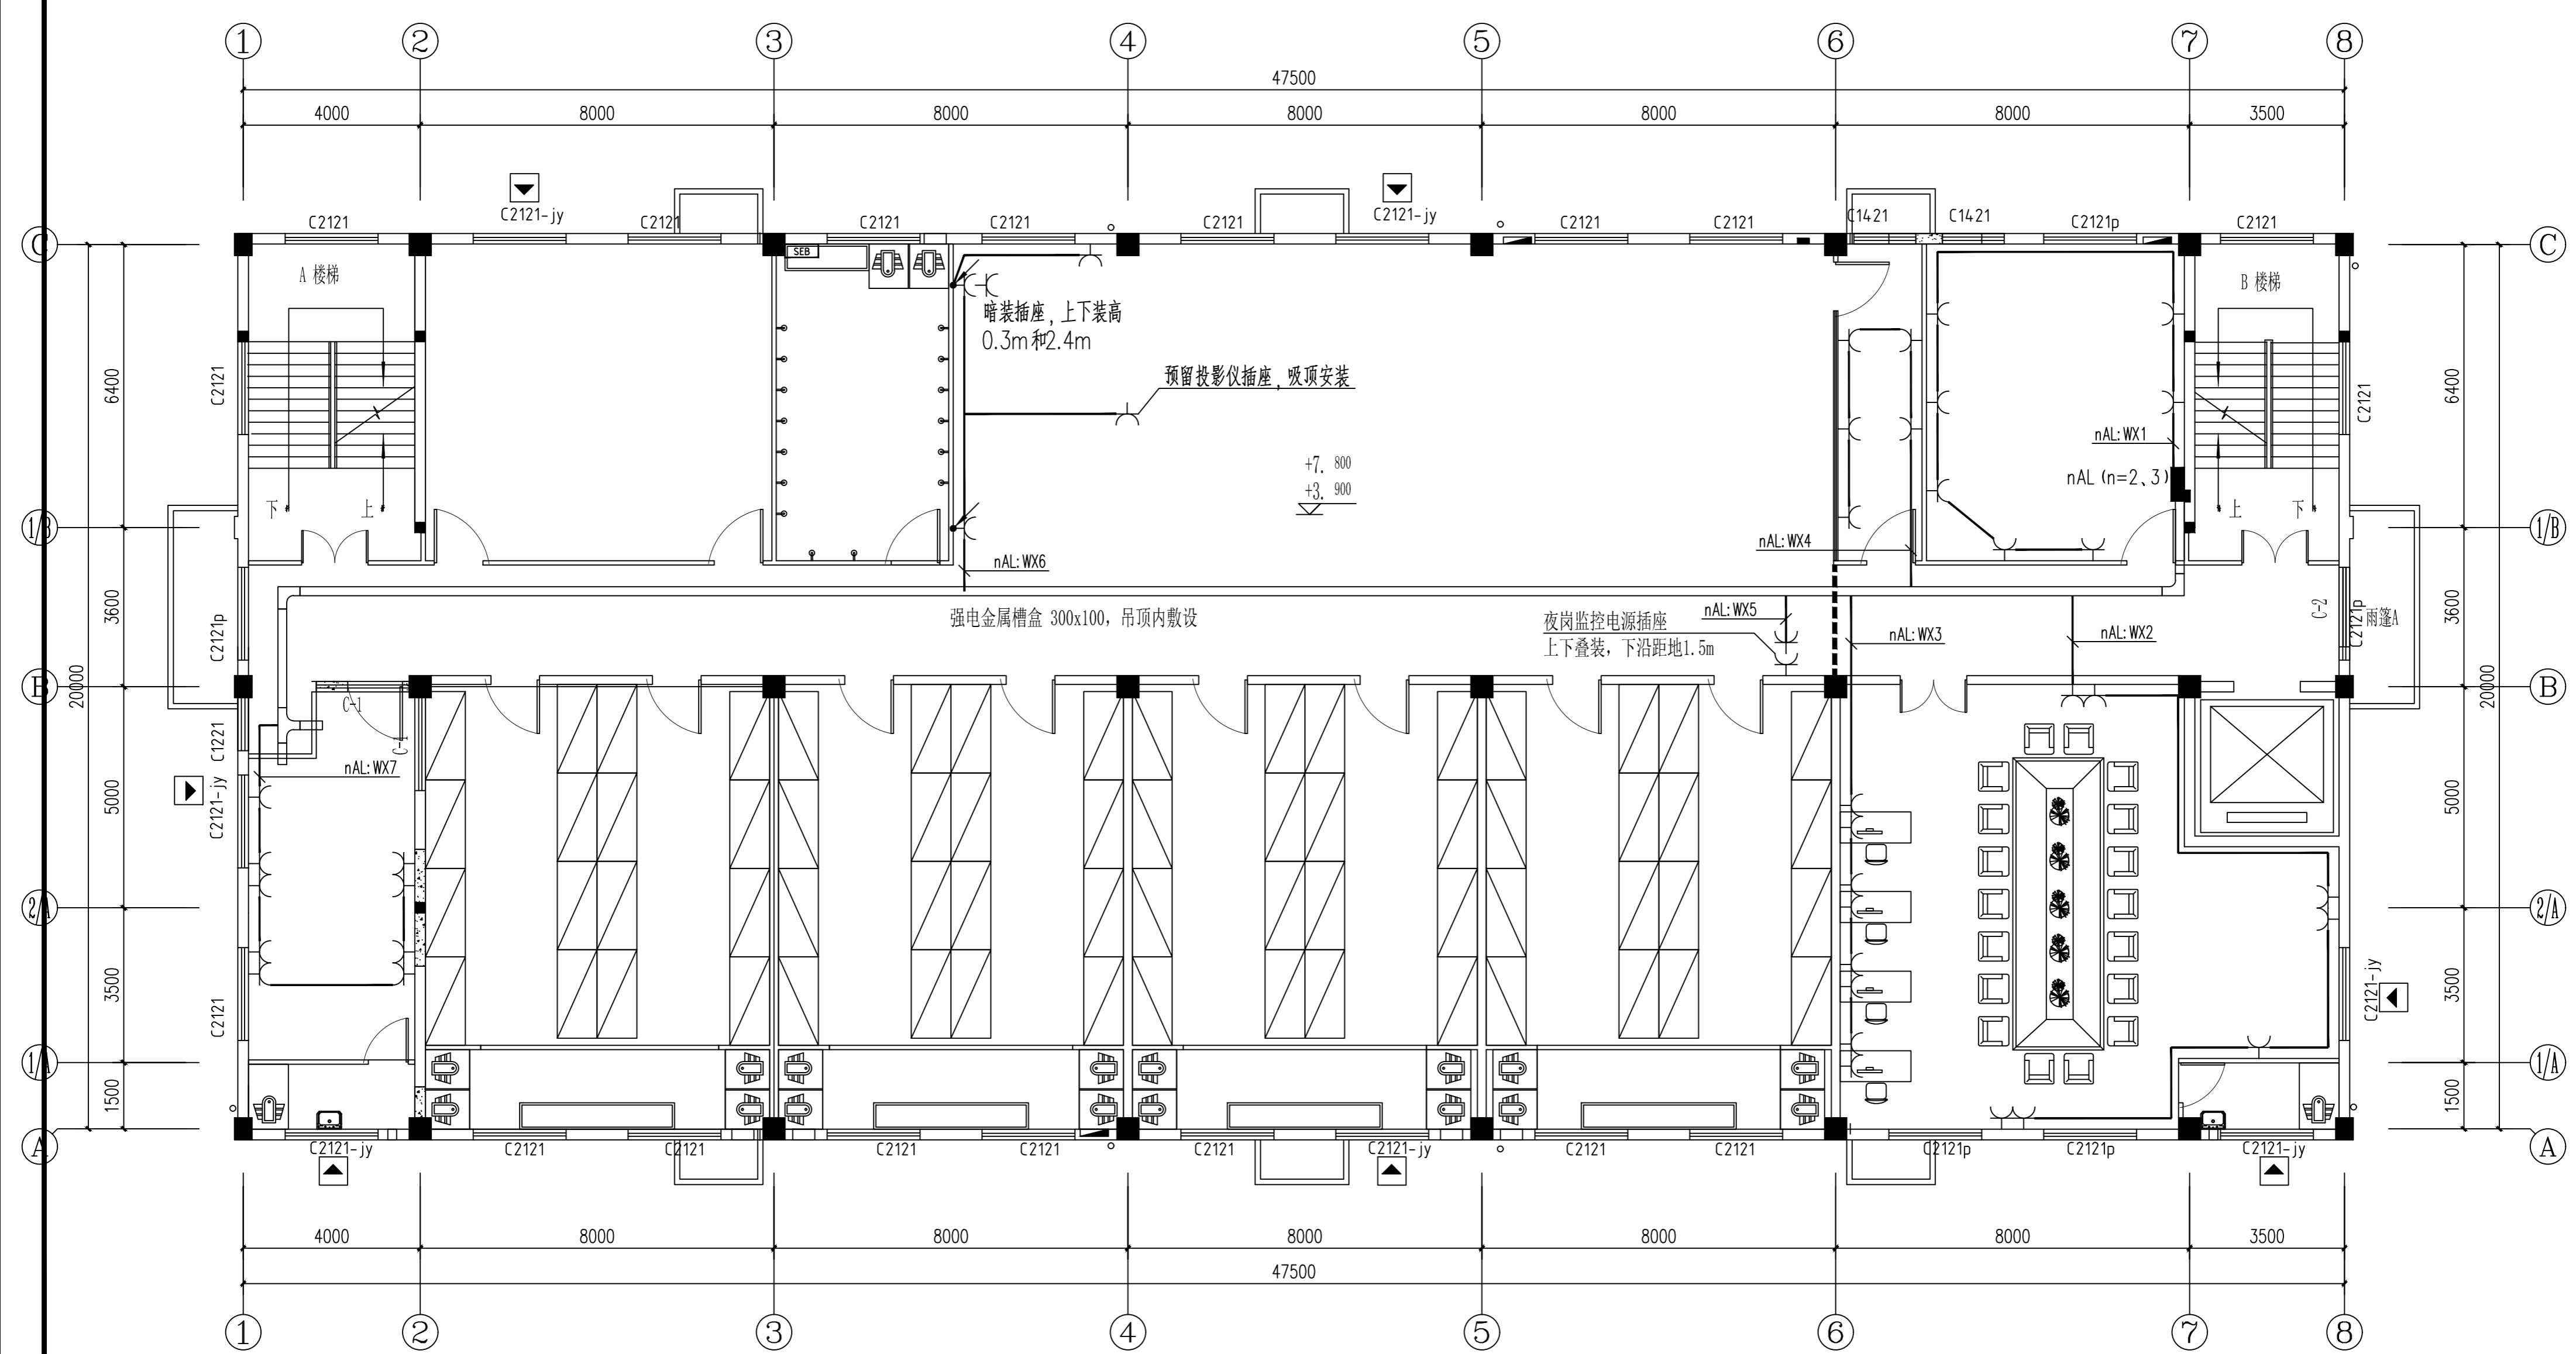

二、三层插座配电平面图 1:100

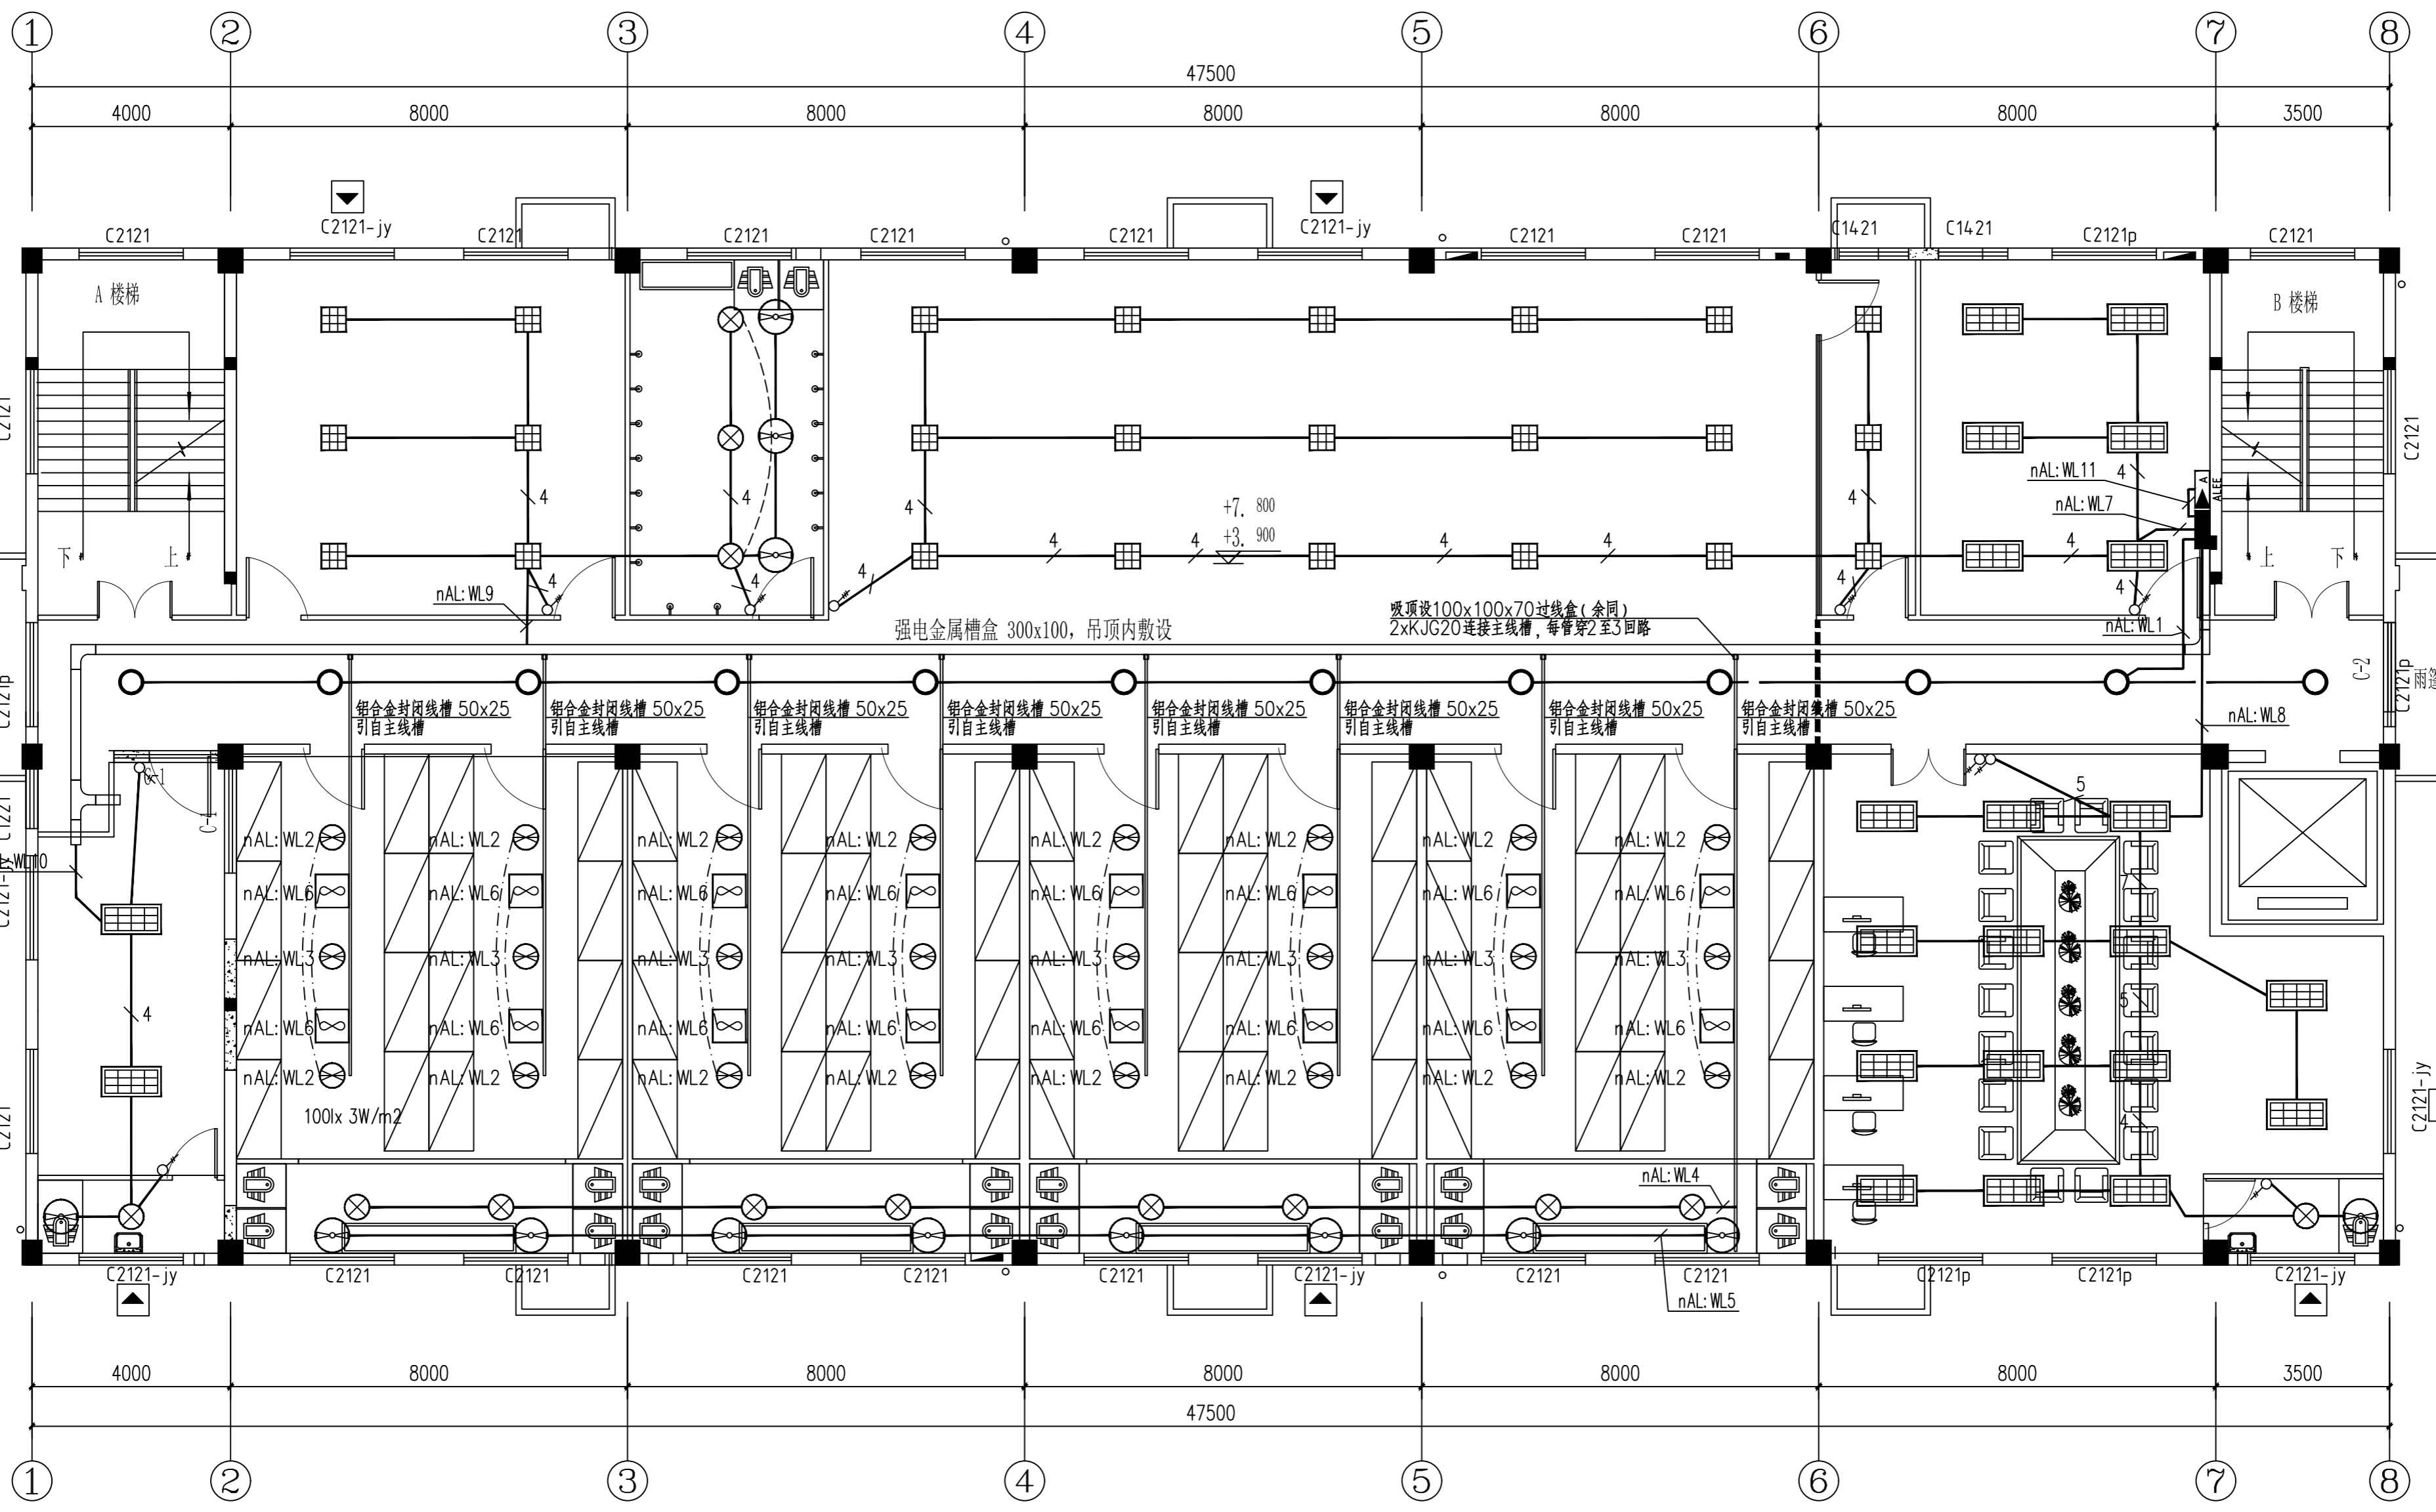

二、三层照明配电平面图 1:100

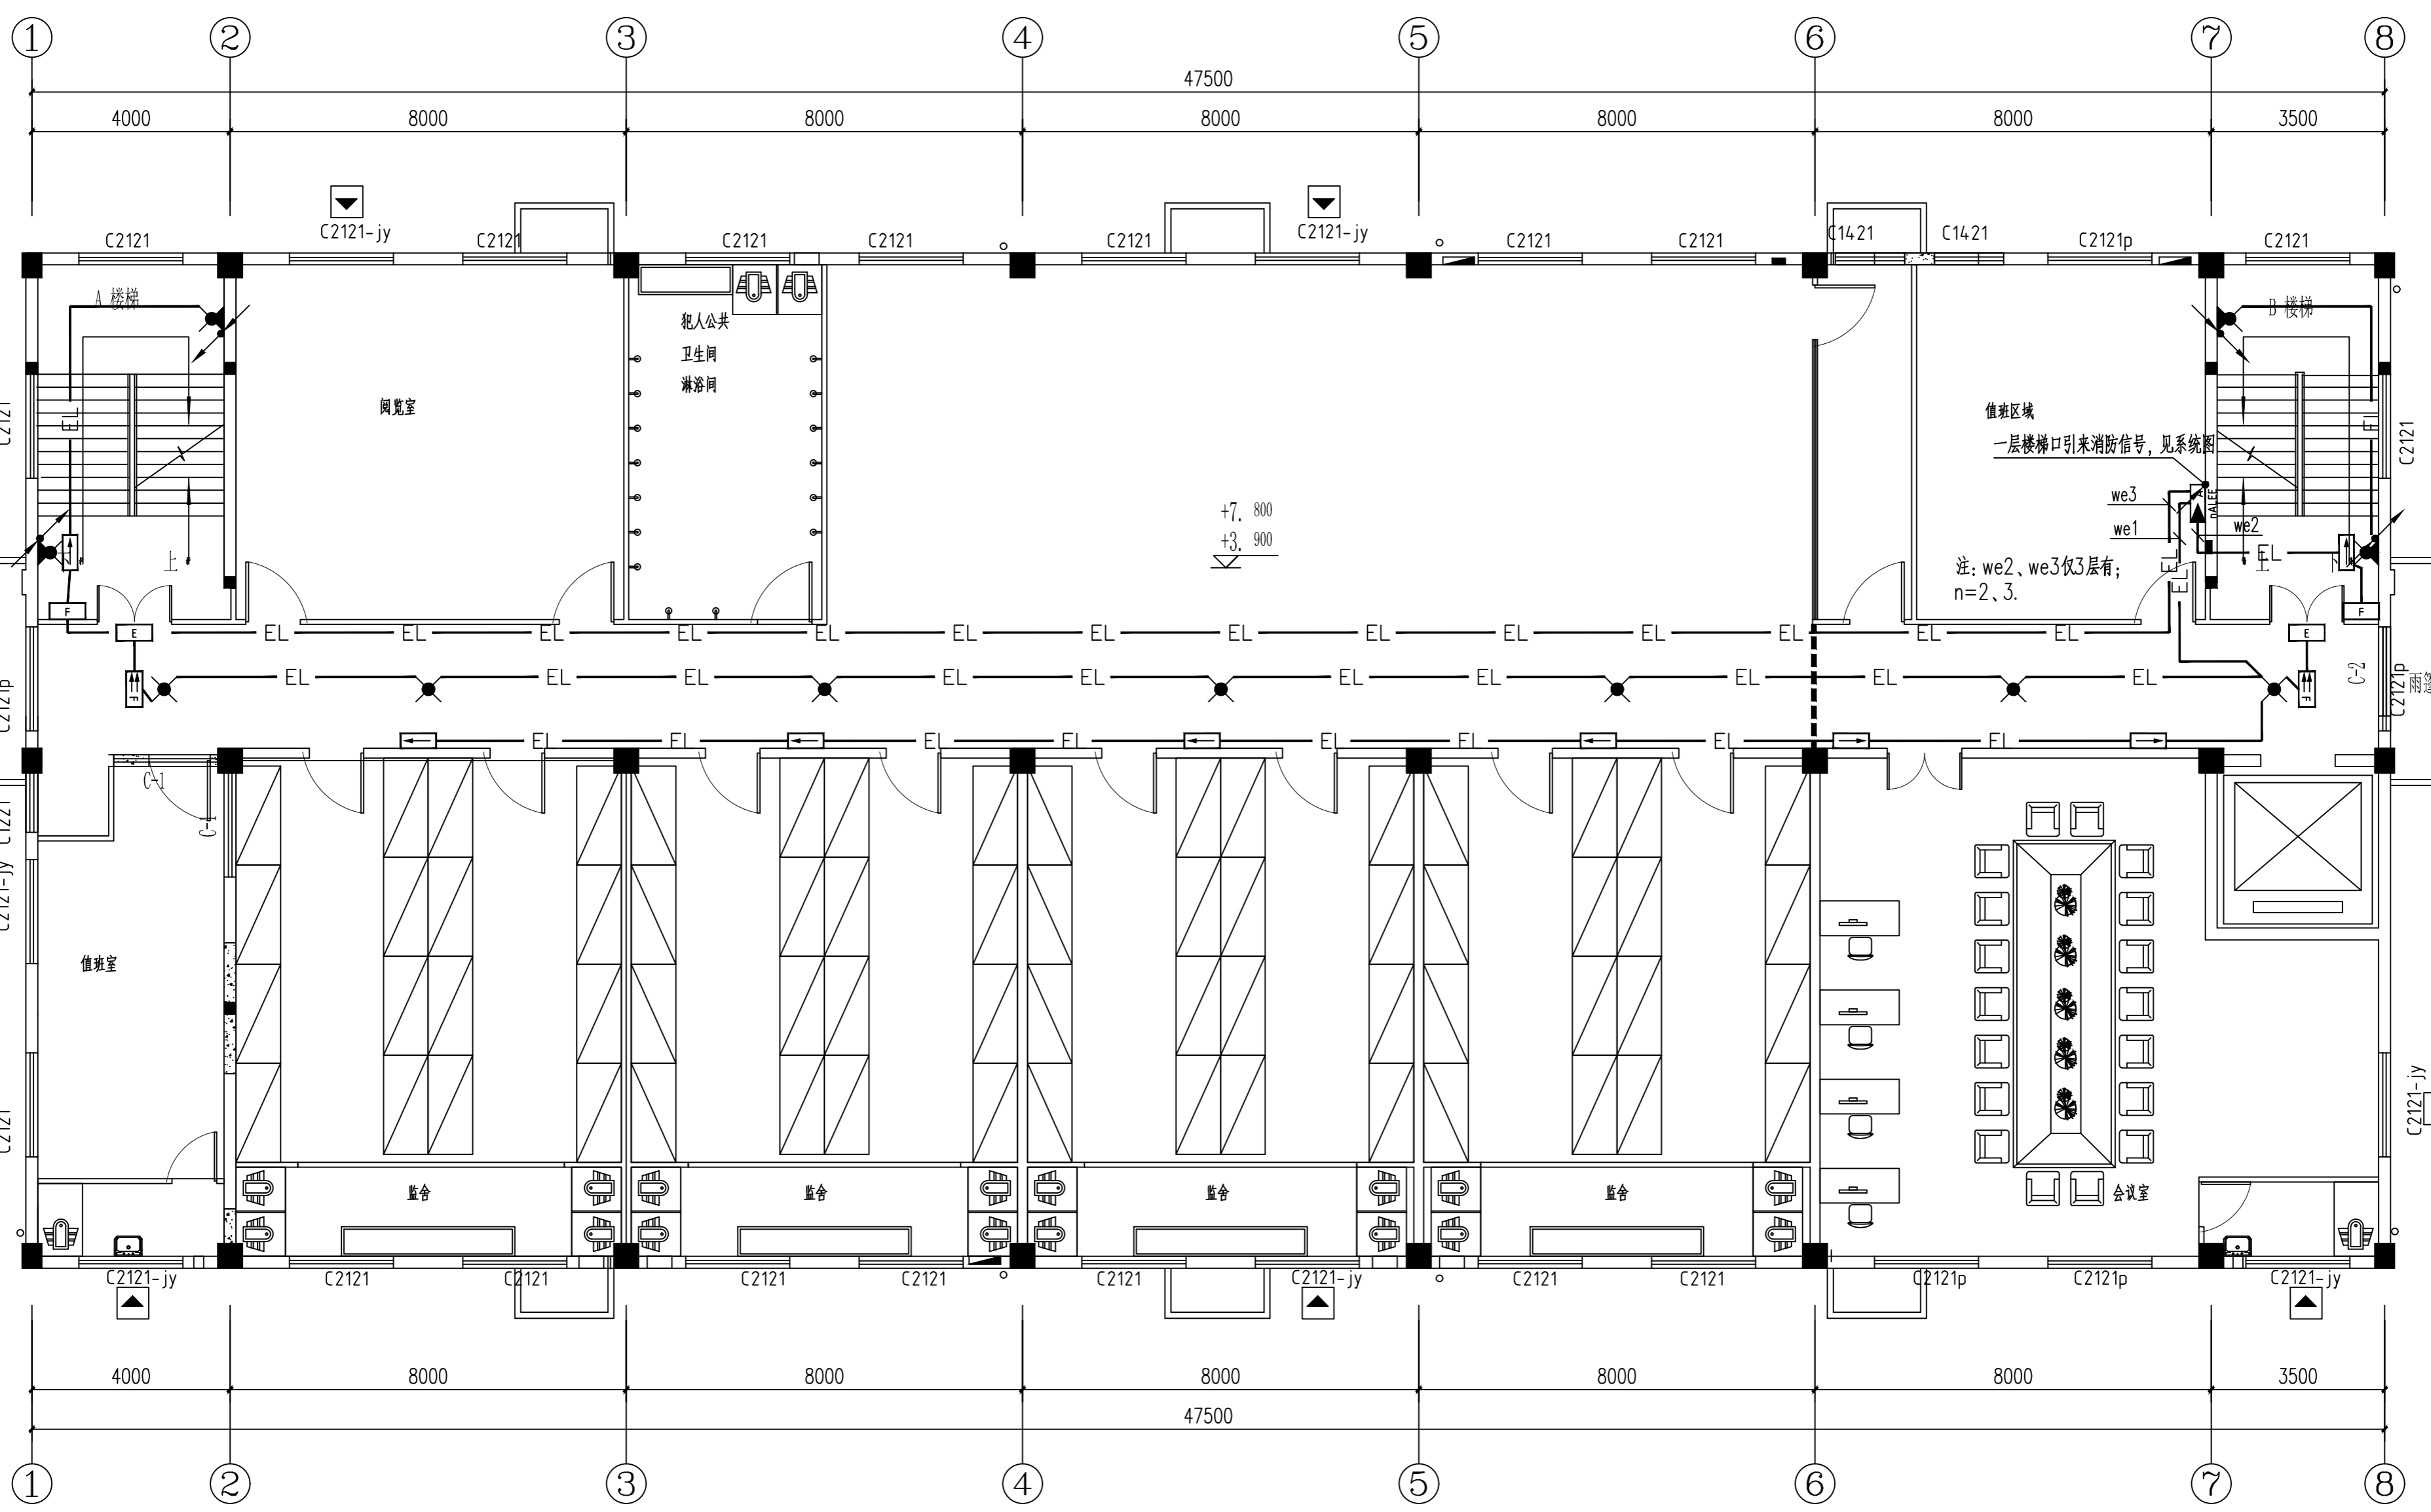

二、三层应急照明配电平面图 1:100

注：一层楼梯口设置火灾手动报警按钮（壁挂，下沿距地1300），提供报警信号给应急照明集中电源外部消防端子。