

# 施工图设计

苏州立诚建筑设计院有限公司

工程名称：雪枫公园7人制足球场公厕工程(给排水)

建设单位：宿迁市雪枫公园管理处

2025年12月




姓名	日期	姓名	日期
专业	专业	专业	专业
暖通	暖通	暖通	暖通
给排水	给排水	给排水	给排水

苏州立诚建筑设计院有限公司

正式图 条件图 版次 1

盖章 SCUL

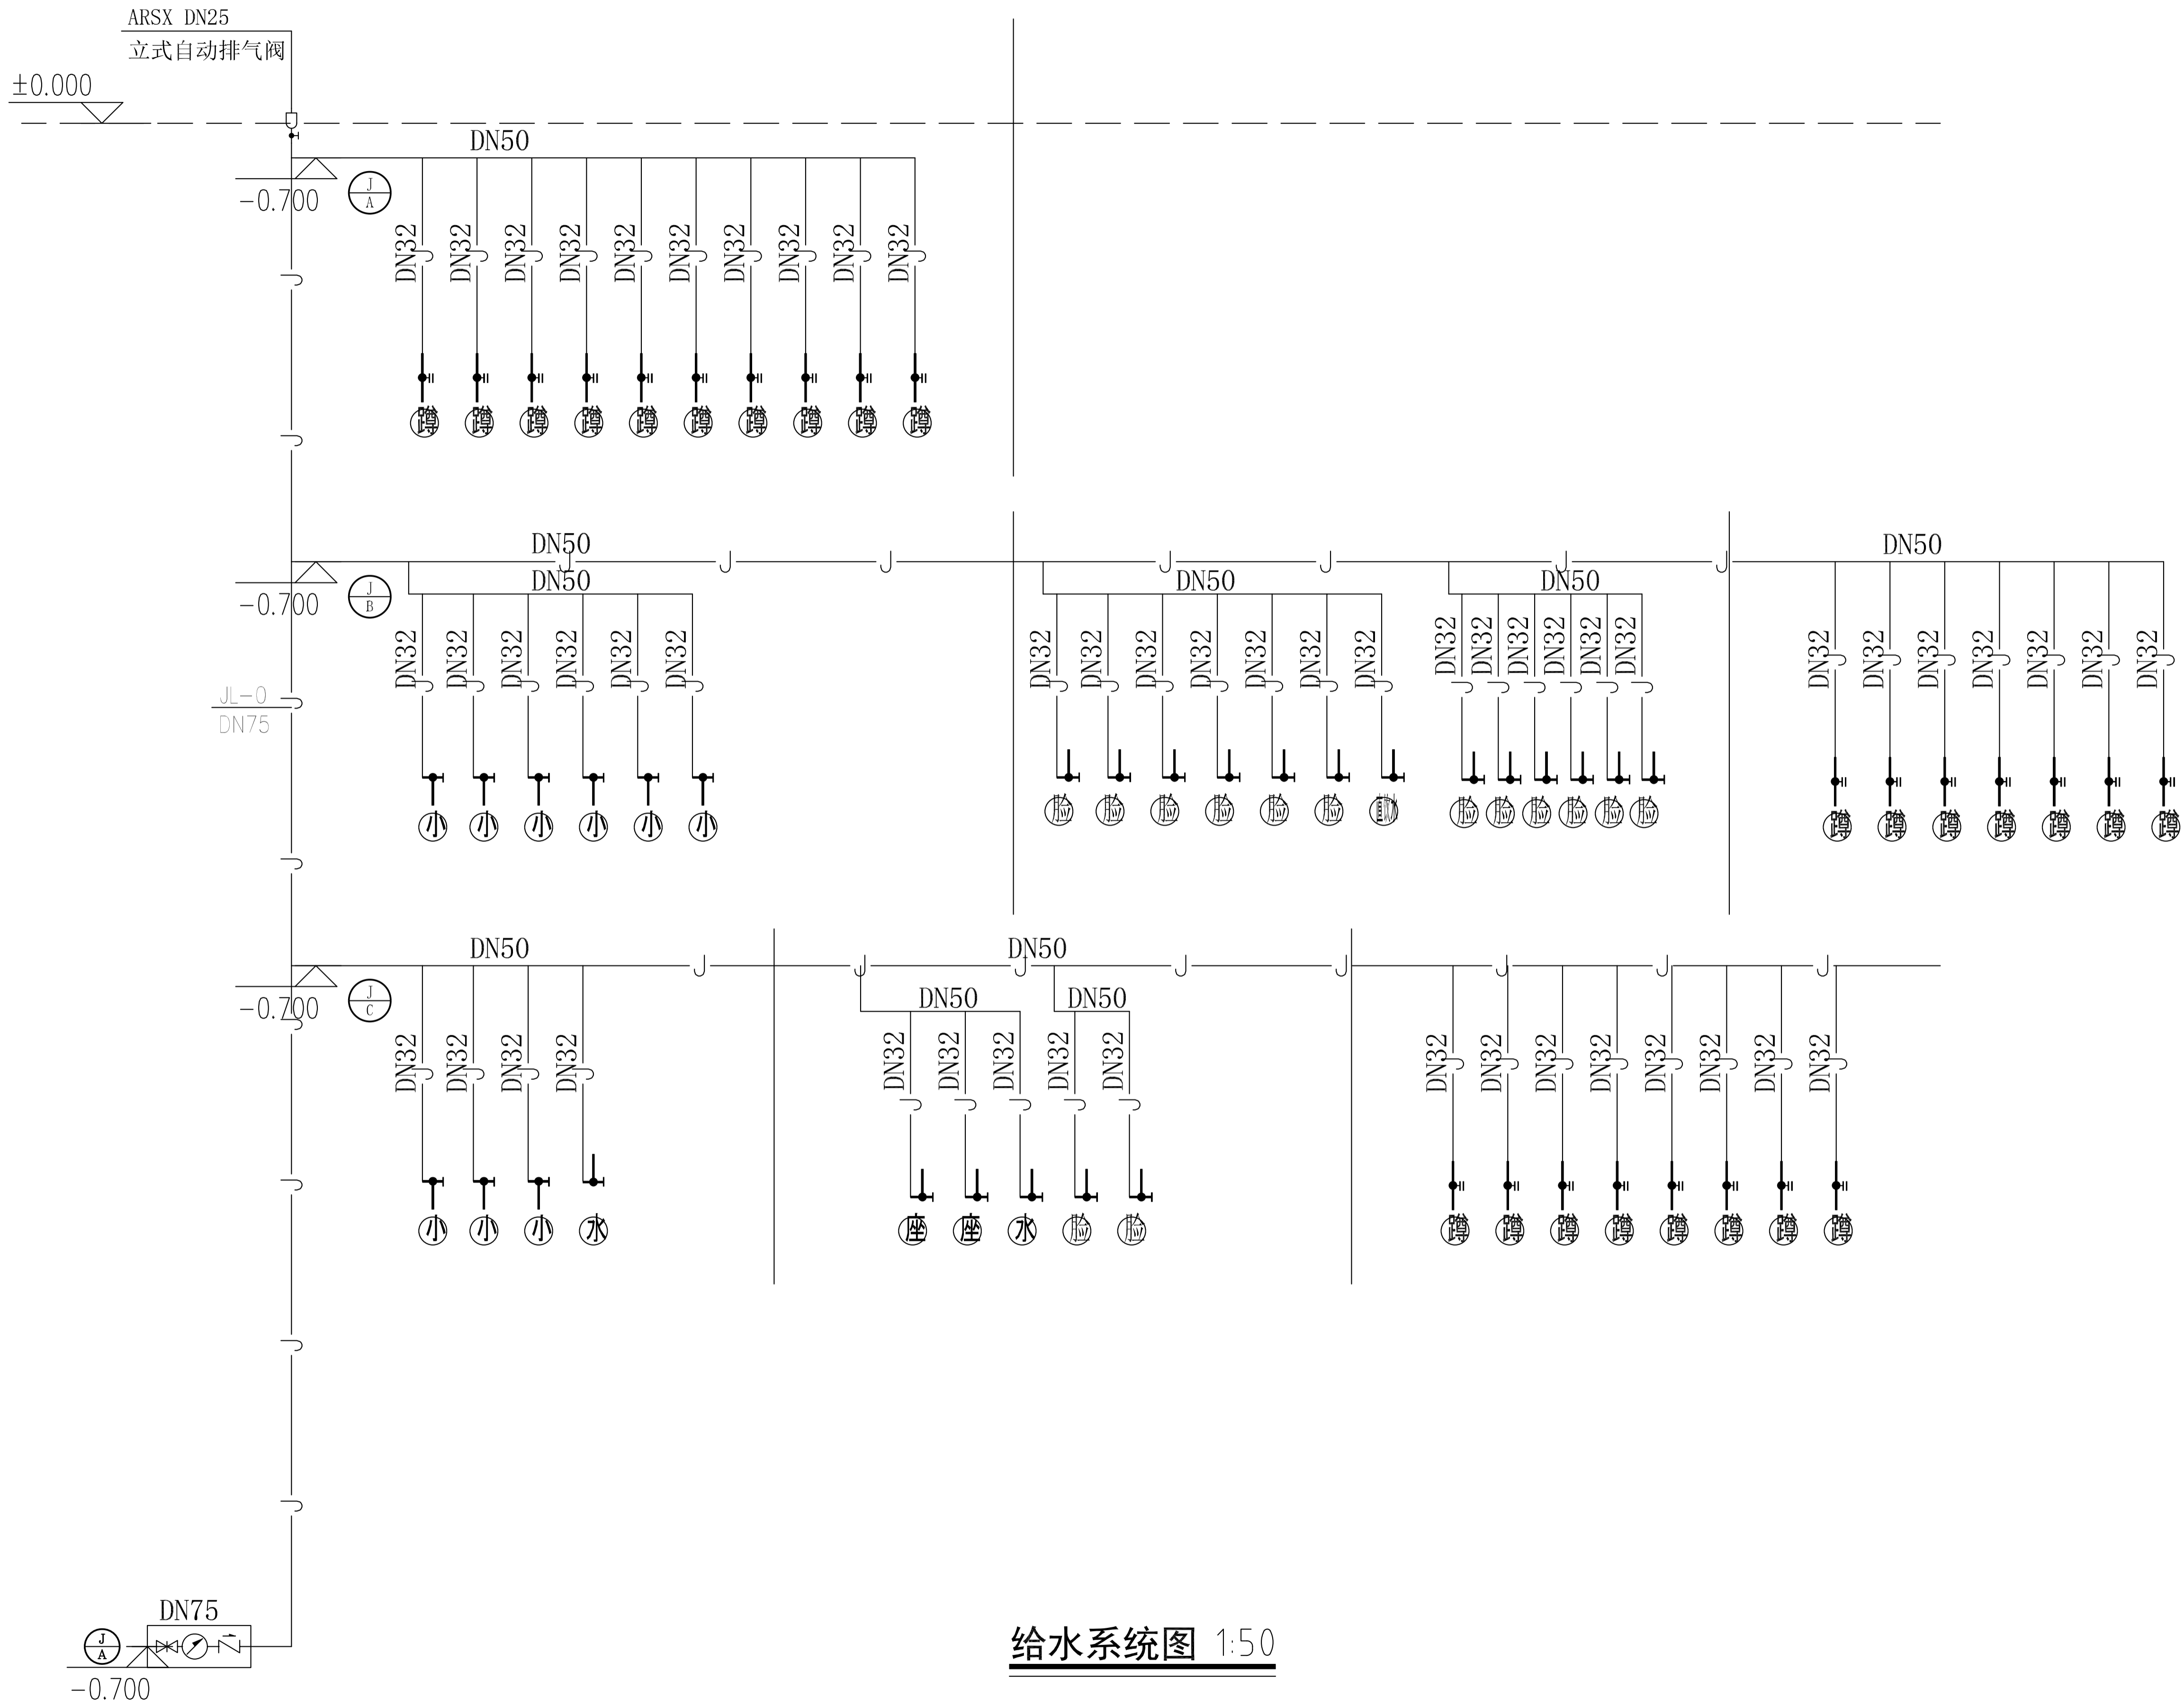

给水系统图 1:50

审定		
审核		
工程负责人		
专业负责人		
校对		
设计		
制图		

建设单位 CLIENT  
宿迁市雪枫公园管理处

工程名称 PROJECT  
雪枫公园7人制足球场公厕工程

图名 DRAWING NAME  
一层给水系统图一


设计编号	DF-2025-0209	阶段	施工图
张数	1/1	专业	给排水
日期	2025.12	图号	11-02



姓名	日期	姓名	日期
专业	日期	专业	日期
暖通	日期	暖通	日期
给排水	日期	给排水	日期
电气	日期	电气	日期

苏州立诚建筑设计院有限公司

正式图 条件图 版次 1  
盖章 SCAL

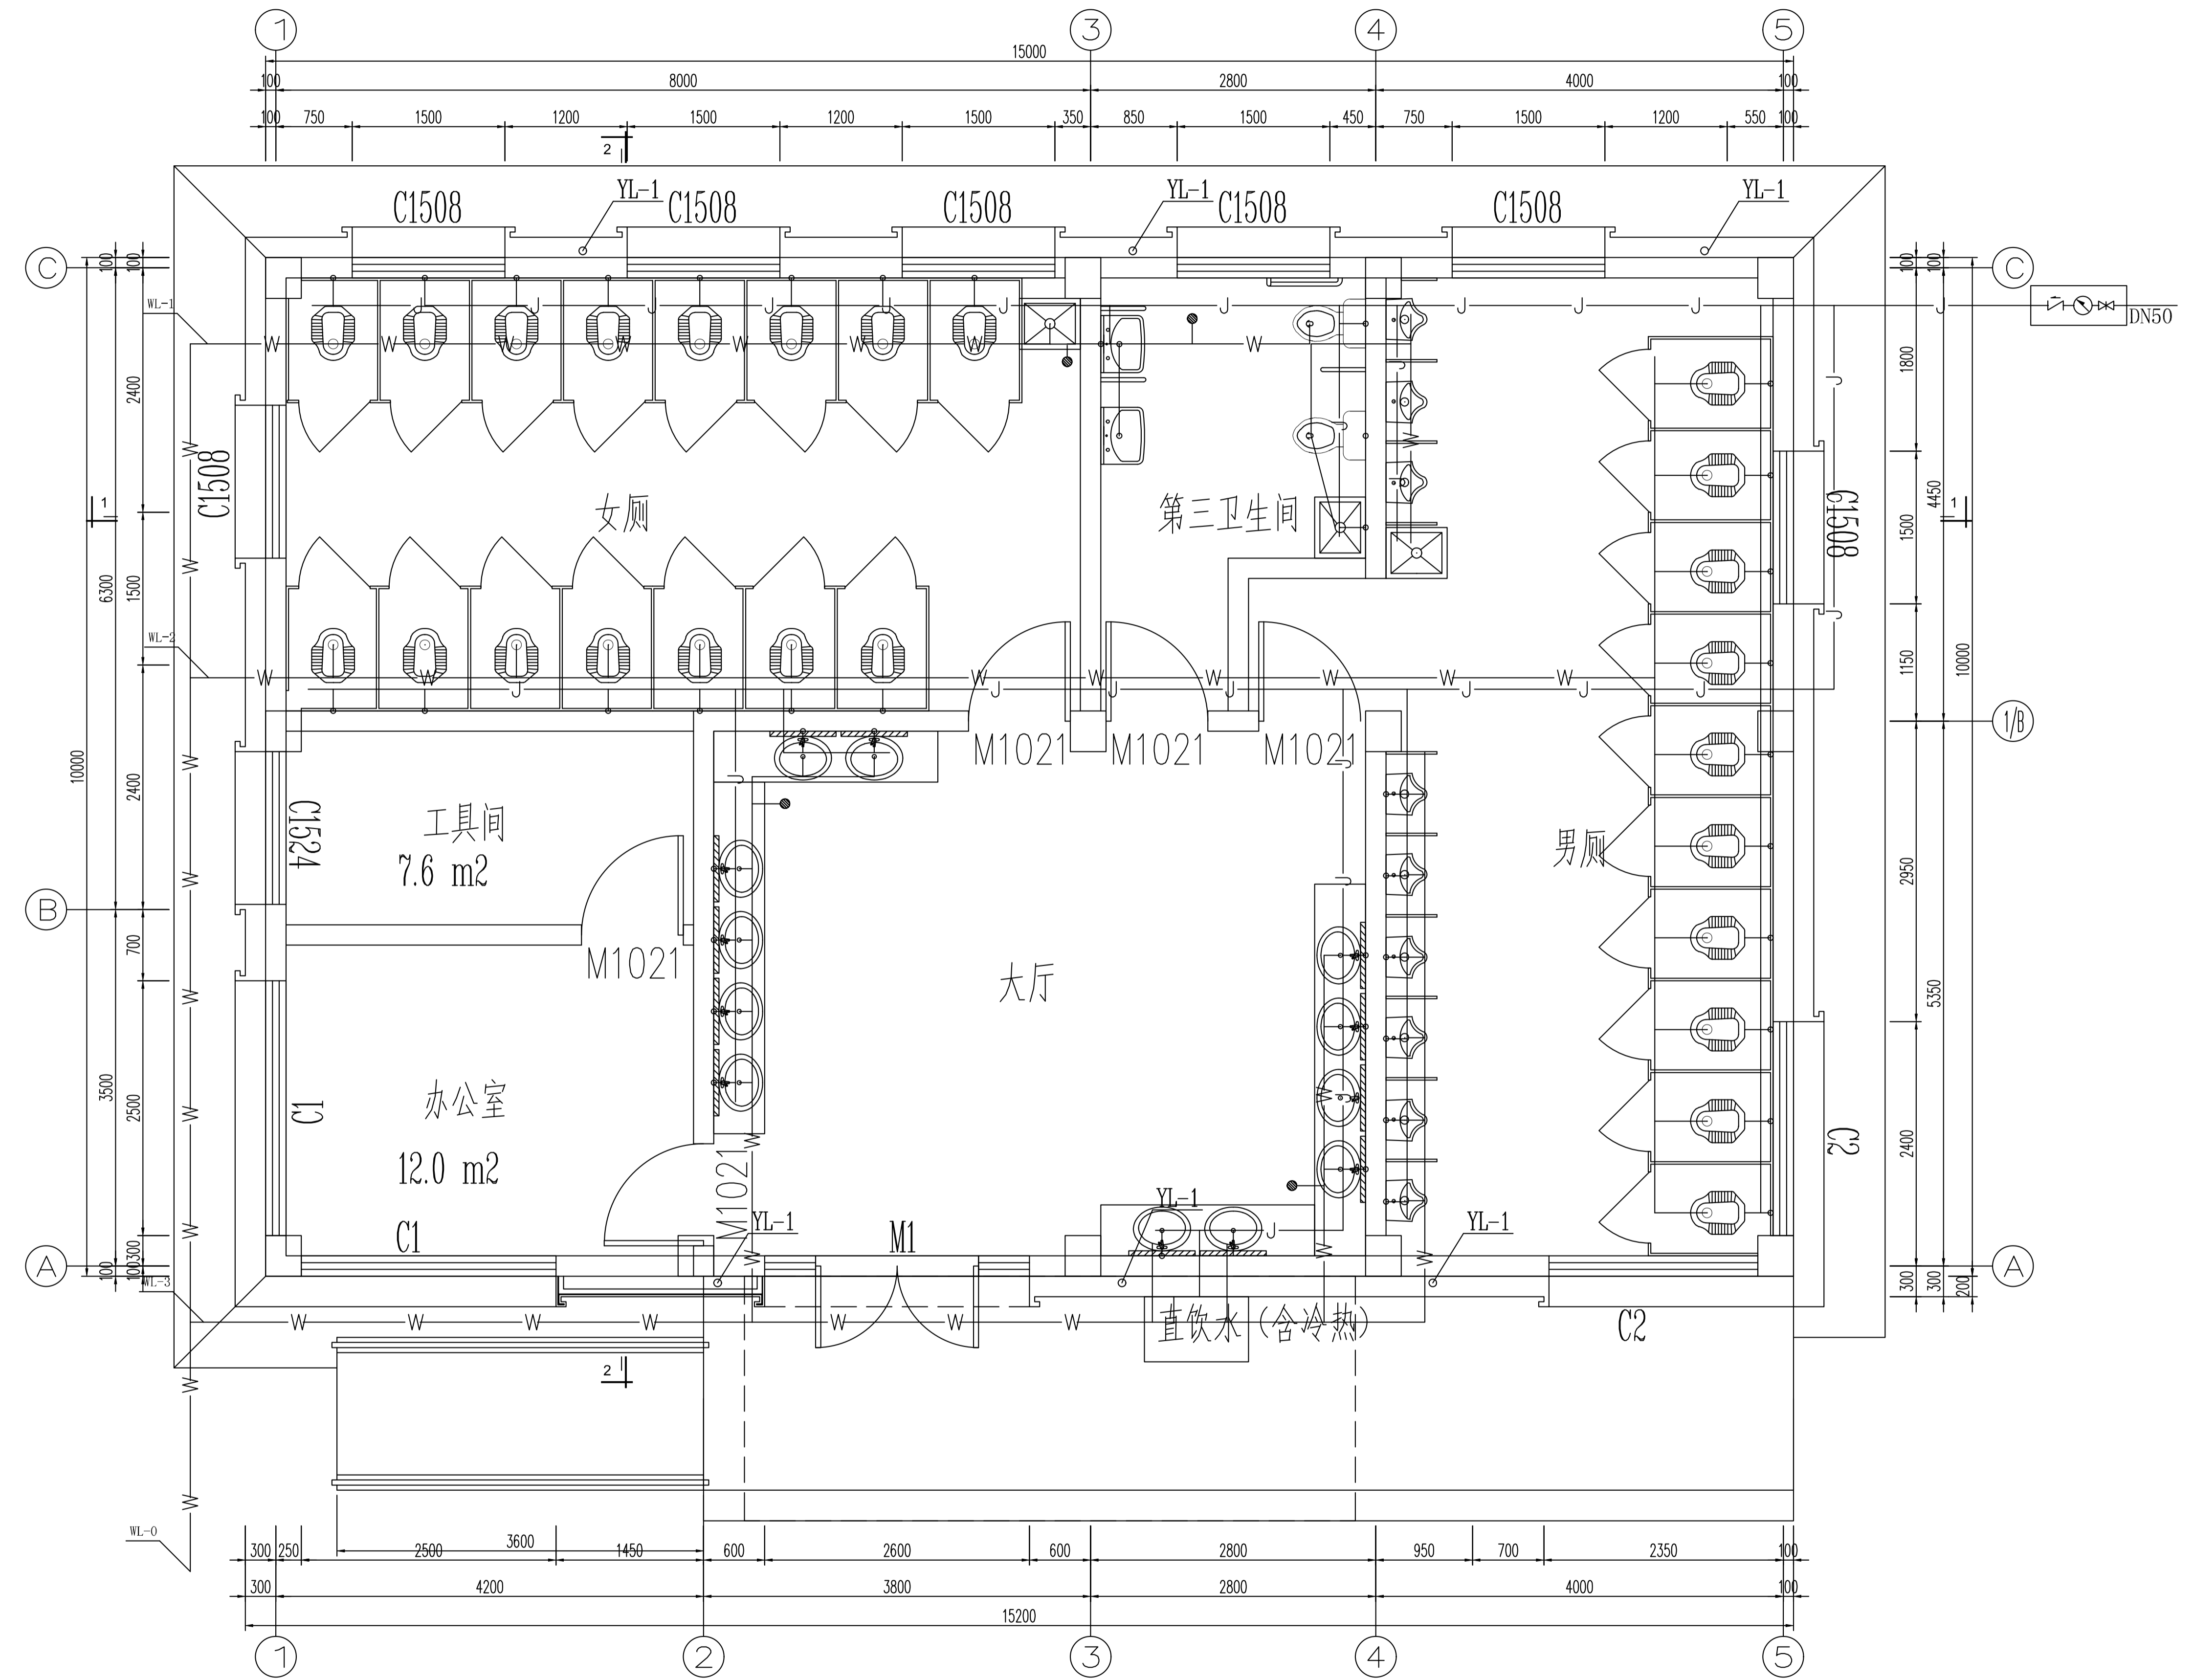

一层接地平面图 1:20

审定		
审核		
工程负责人		
专业负责人		
校对		
设计		
制图		

建设单位 CLIENT  
宿迁市雪枫公园管理处

工程名称 PROJECT  
雪枫公园7人制足球场公厕工程

图名 DRAWING NAME  
一层接地平面图

设计编号	DF-2025-0219	阶段	施工图
张数	5/5	专业	给排水
日期	2025.12	图号	1-05

