


二层改造暖通平面图 1:100

- ↑
- 原始墙体
- 增补墙体
- 拆除墙体和门窗

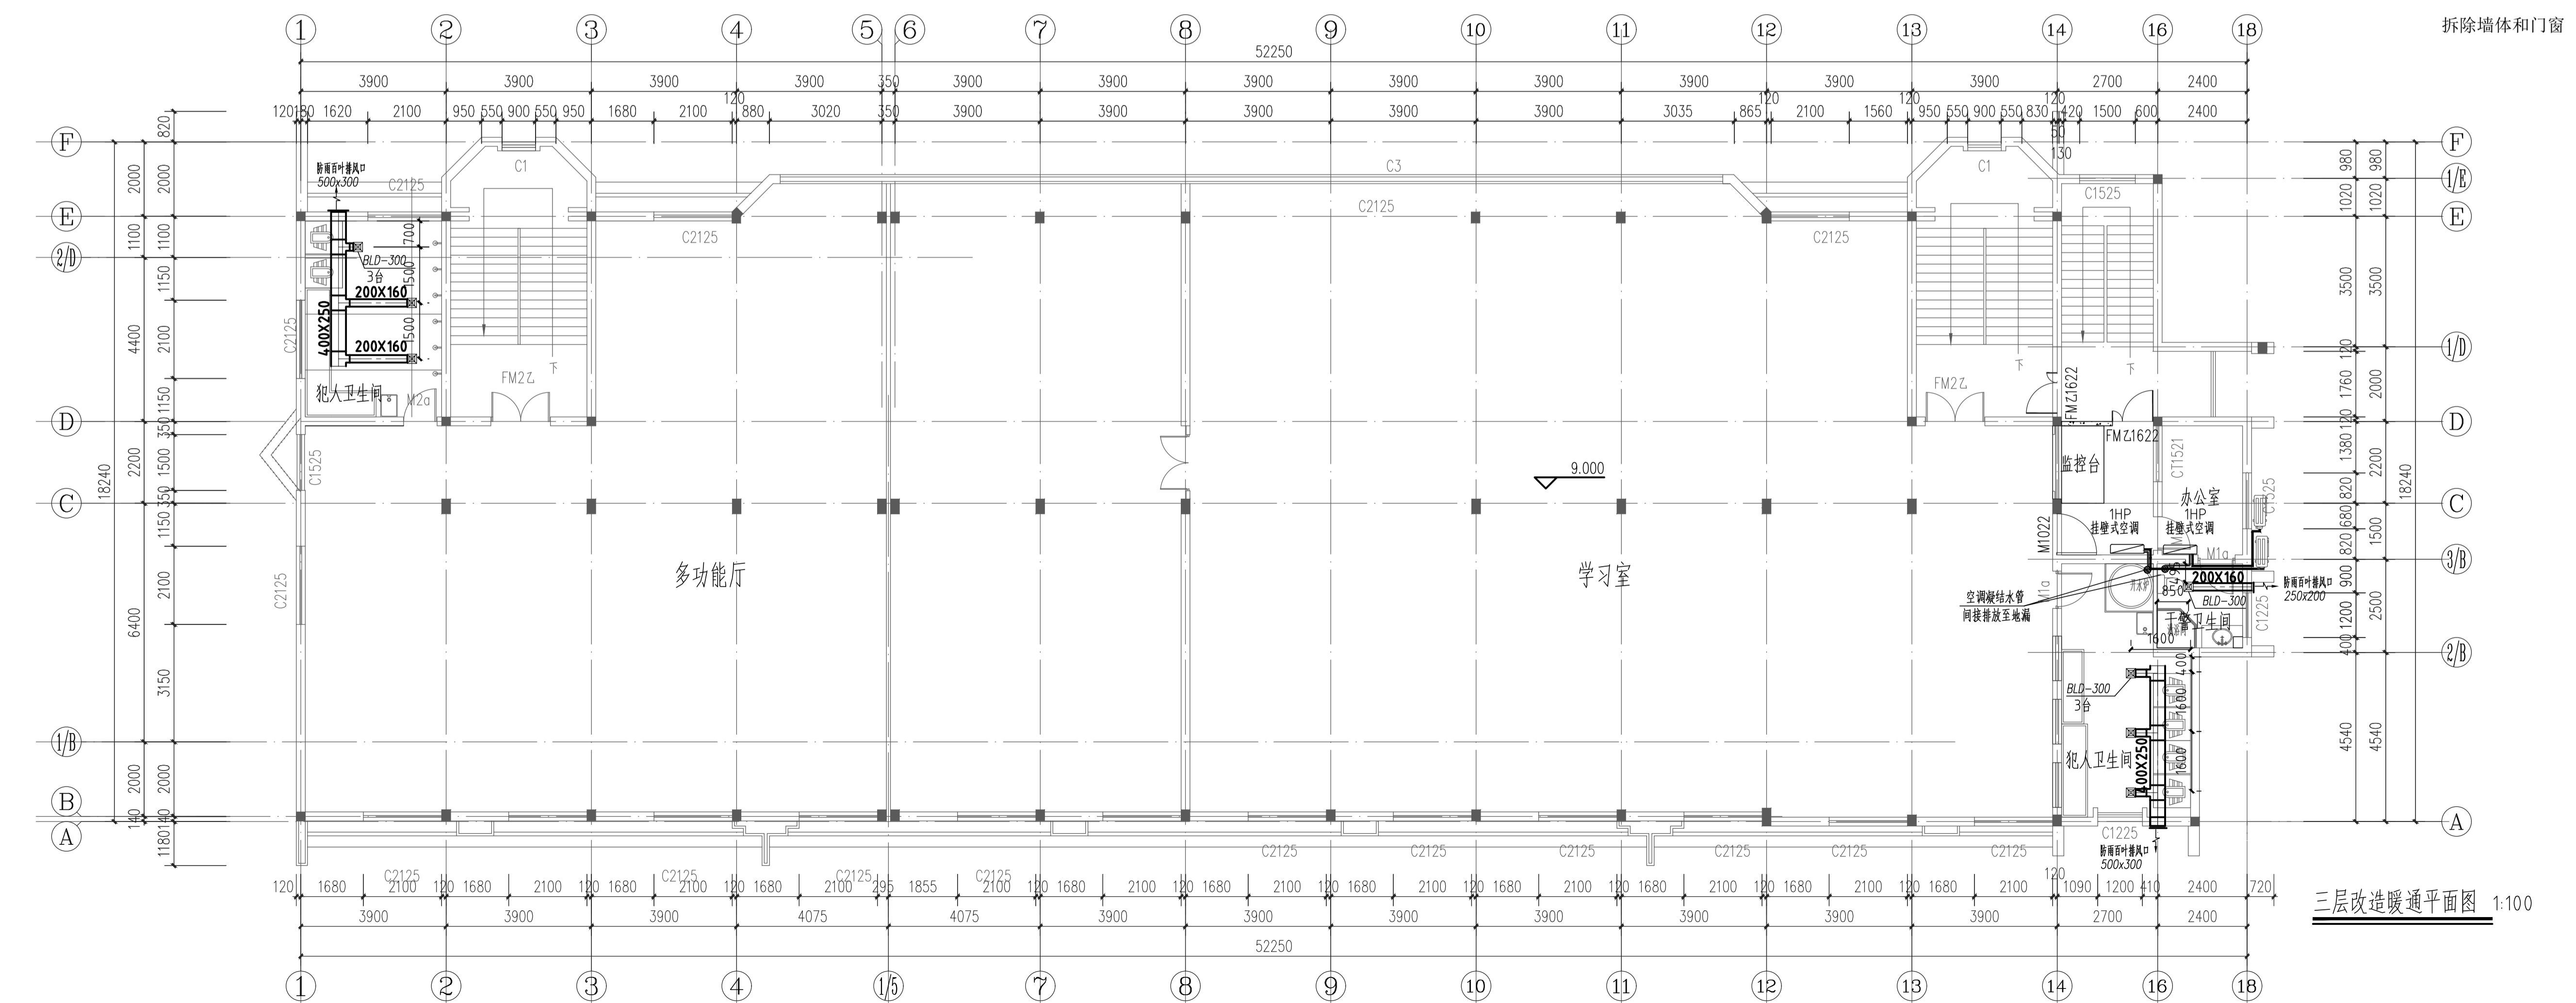

三层改造暖通平面图 1:100