

施工图设计


苏州立诚建筑设计院有限公司

工程名称：雪枫公园7人制足球场工程(建筑)

建设单位：宿迁市雪枫公园管理处

2025年12月

姓名	日期	专业	姓名	日期	专业
姓名	日期	专业	姓名	日期	专业
姓名	日期	专业	姓名	日期	专业
姓名	日期	专业	姓名	日期	专业

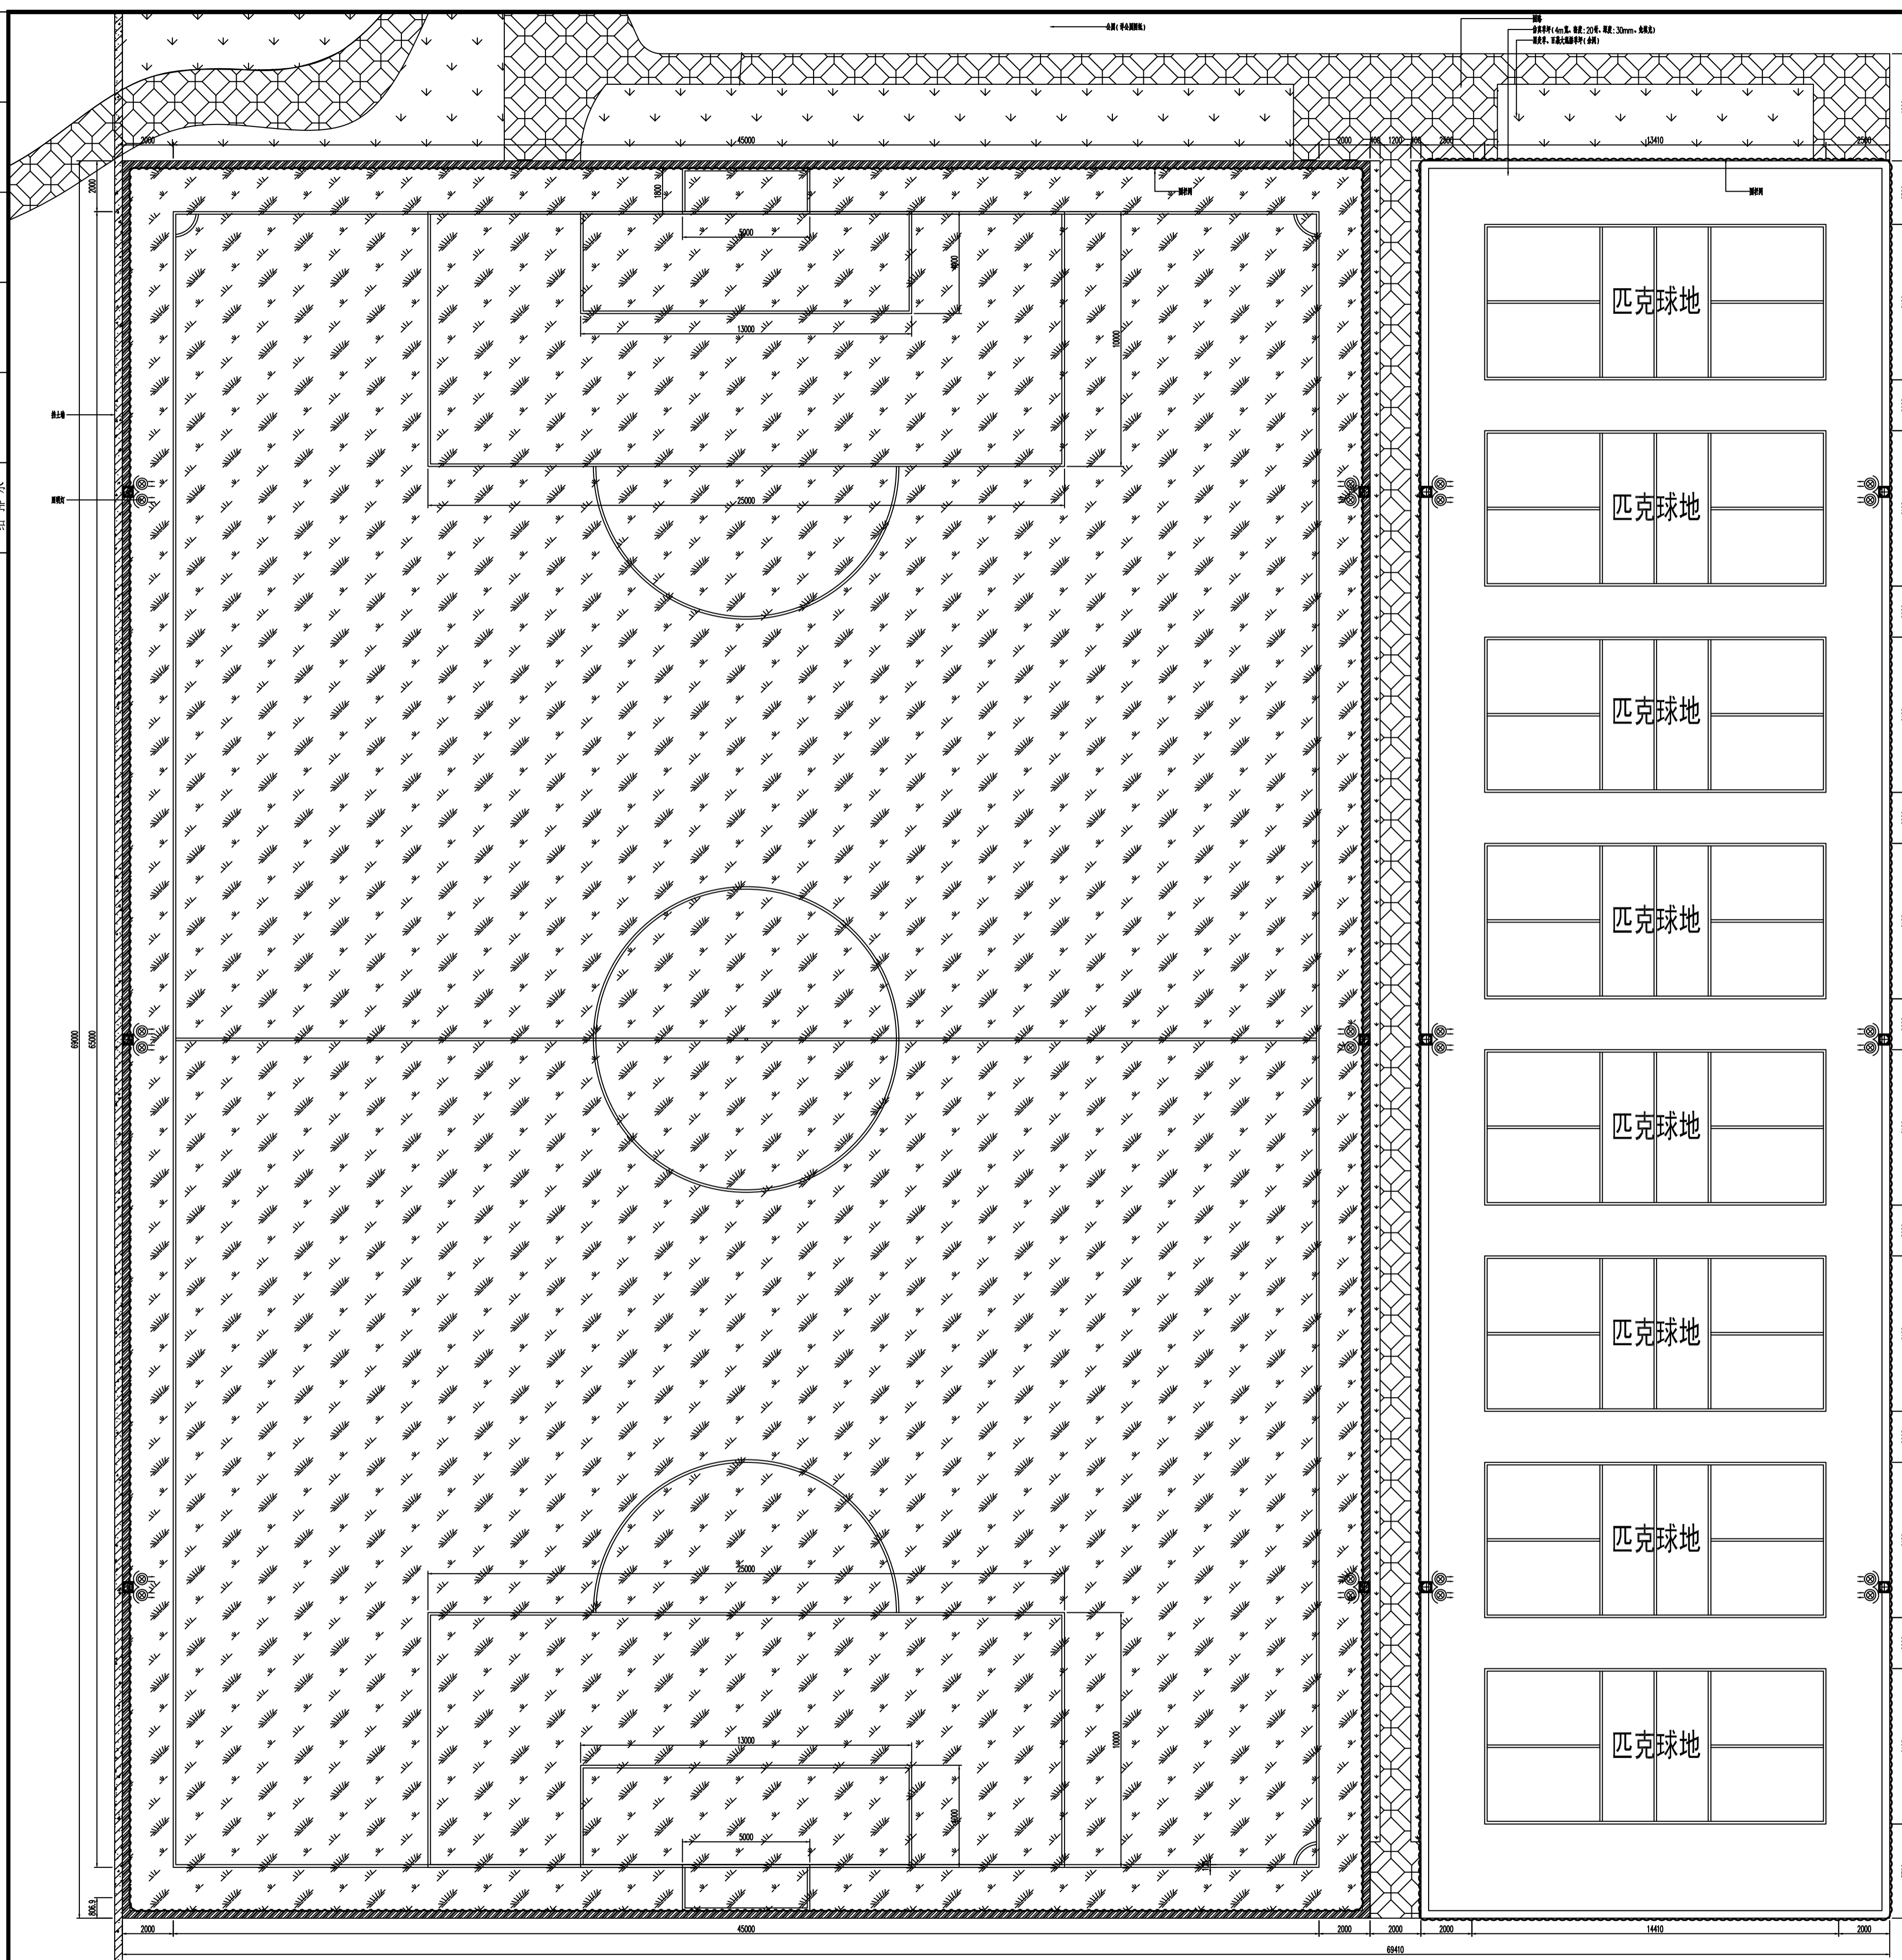

足球场大样图

宿迁明瑞项目管理有限公司

正式图	条件图	版次	1
-----	-----	----	---

盖章 SEAL

审定	审核	工程负责人	专业负责人
校对	设计	制图	

建设单位 CLIENT
宿迁市雪枫公园管理处

工程名称 PROJECT
雪枫公园7人制足球场工程

图名 DRAWING NAME
足球场大样图

设计编号	阶段	施工图
张数	1/1	专业
日期	2025.12	图号

