


二层改造平面图 1:100

16个

- 原始墙体
- 增补墙体
- 拆除墙体和门窗

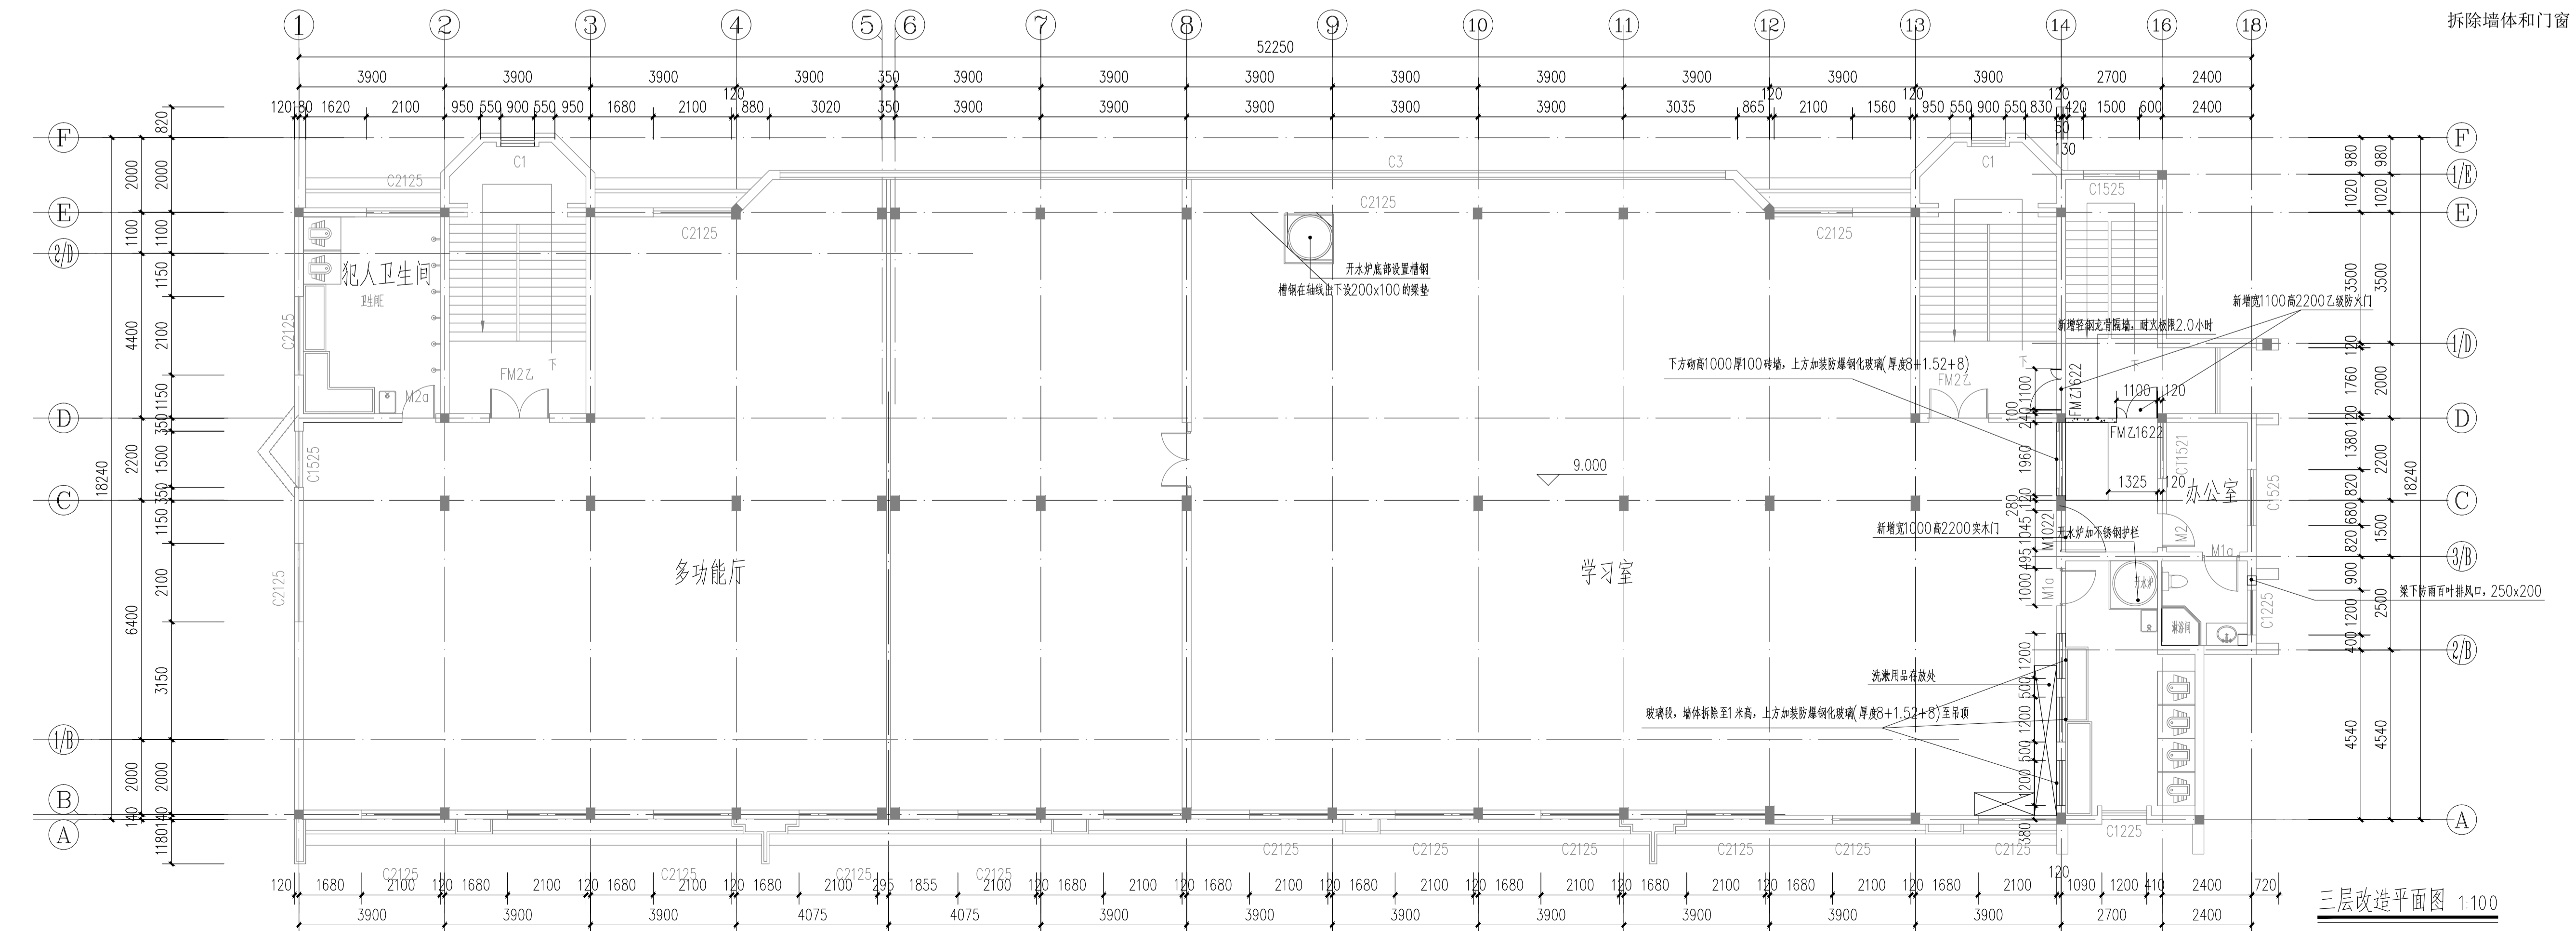

三层改造平面图 1:100

三层多功能室和学习室, 地面局部修补