


地下一层平面图 1:150  
本层建筑面积: 6416.39平方米

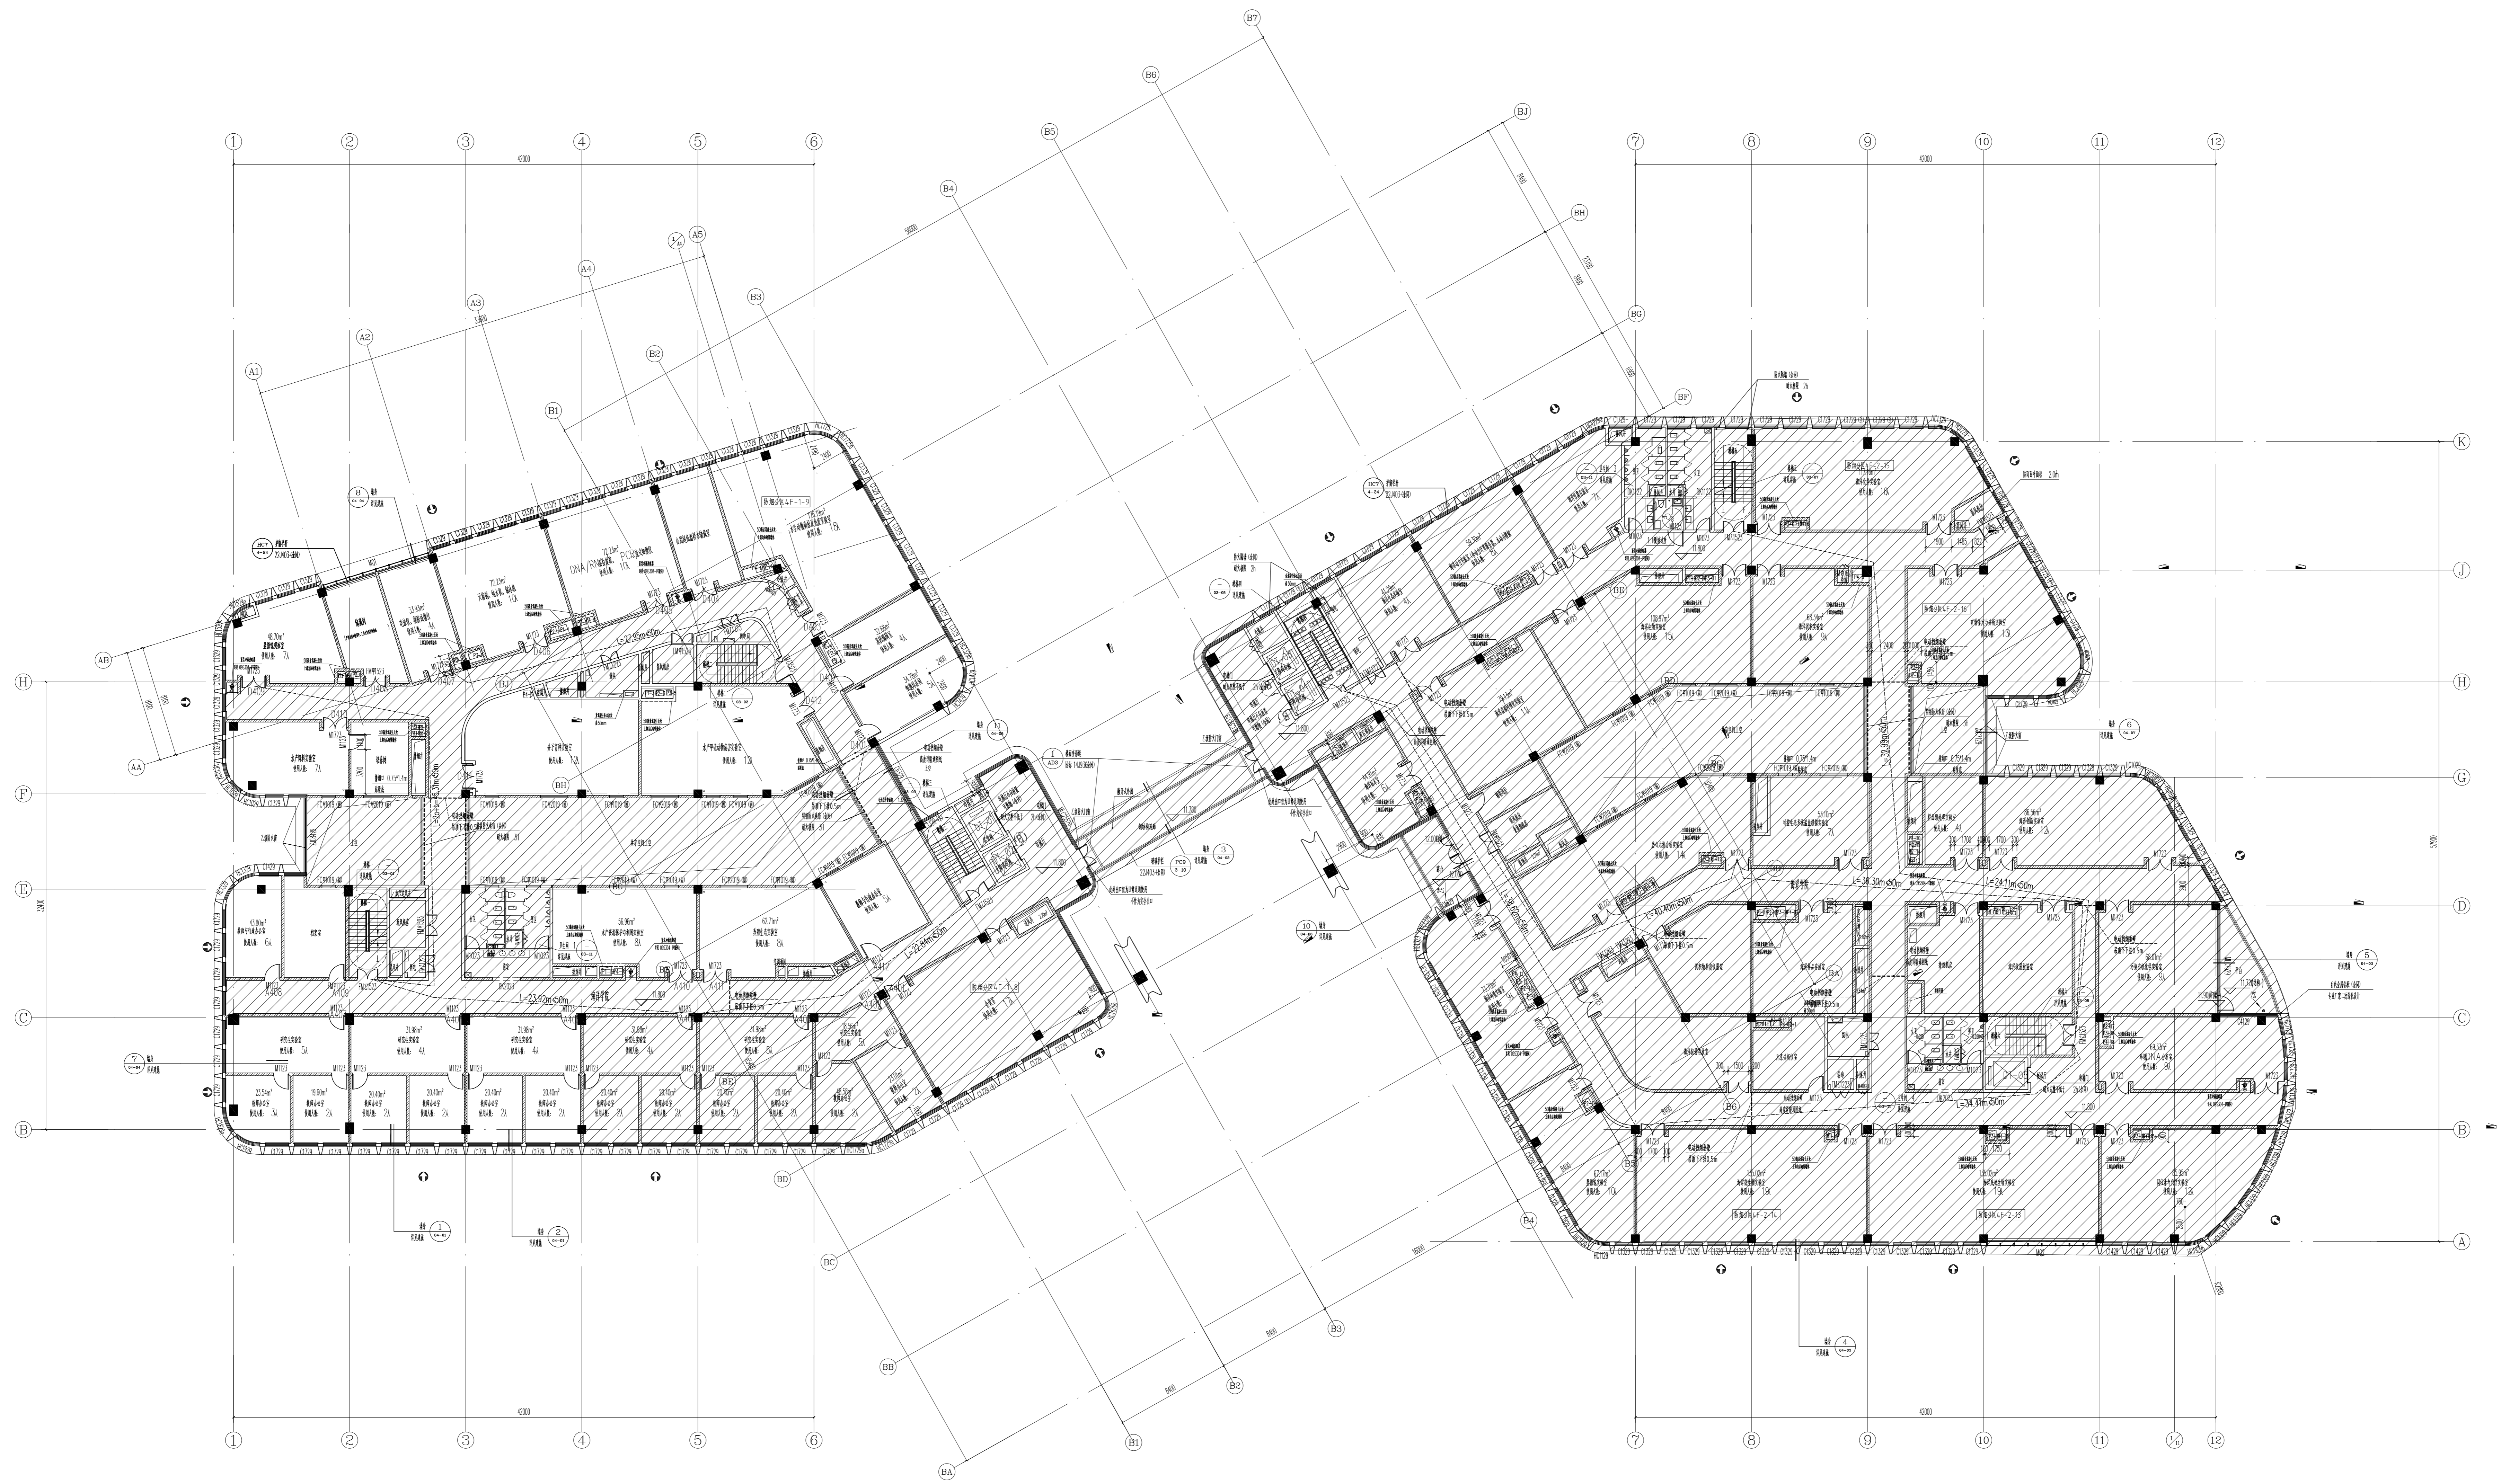

四层平面图 1:150  
 本层建筑面积: 5274.84平方米