



1:14.4 中图国际(北京)建筑设计有限公司
 1:14.4 中图国际(北京)建筑设计有限公司
 1:14.4 中图国际(北京)建筑设计有限公司

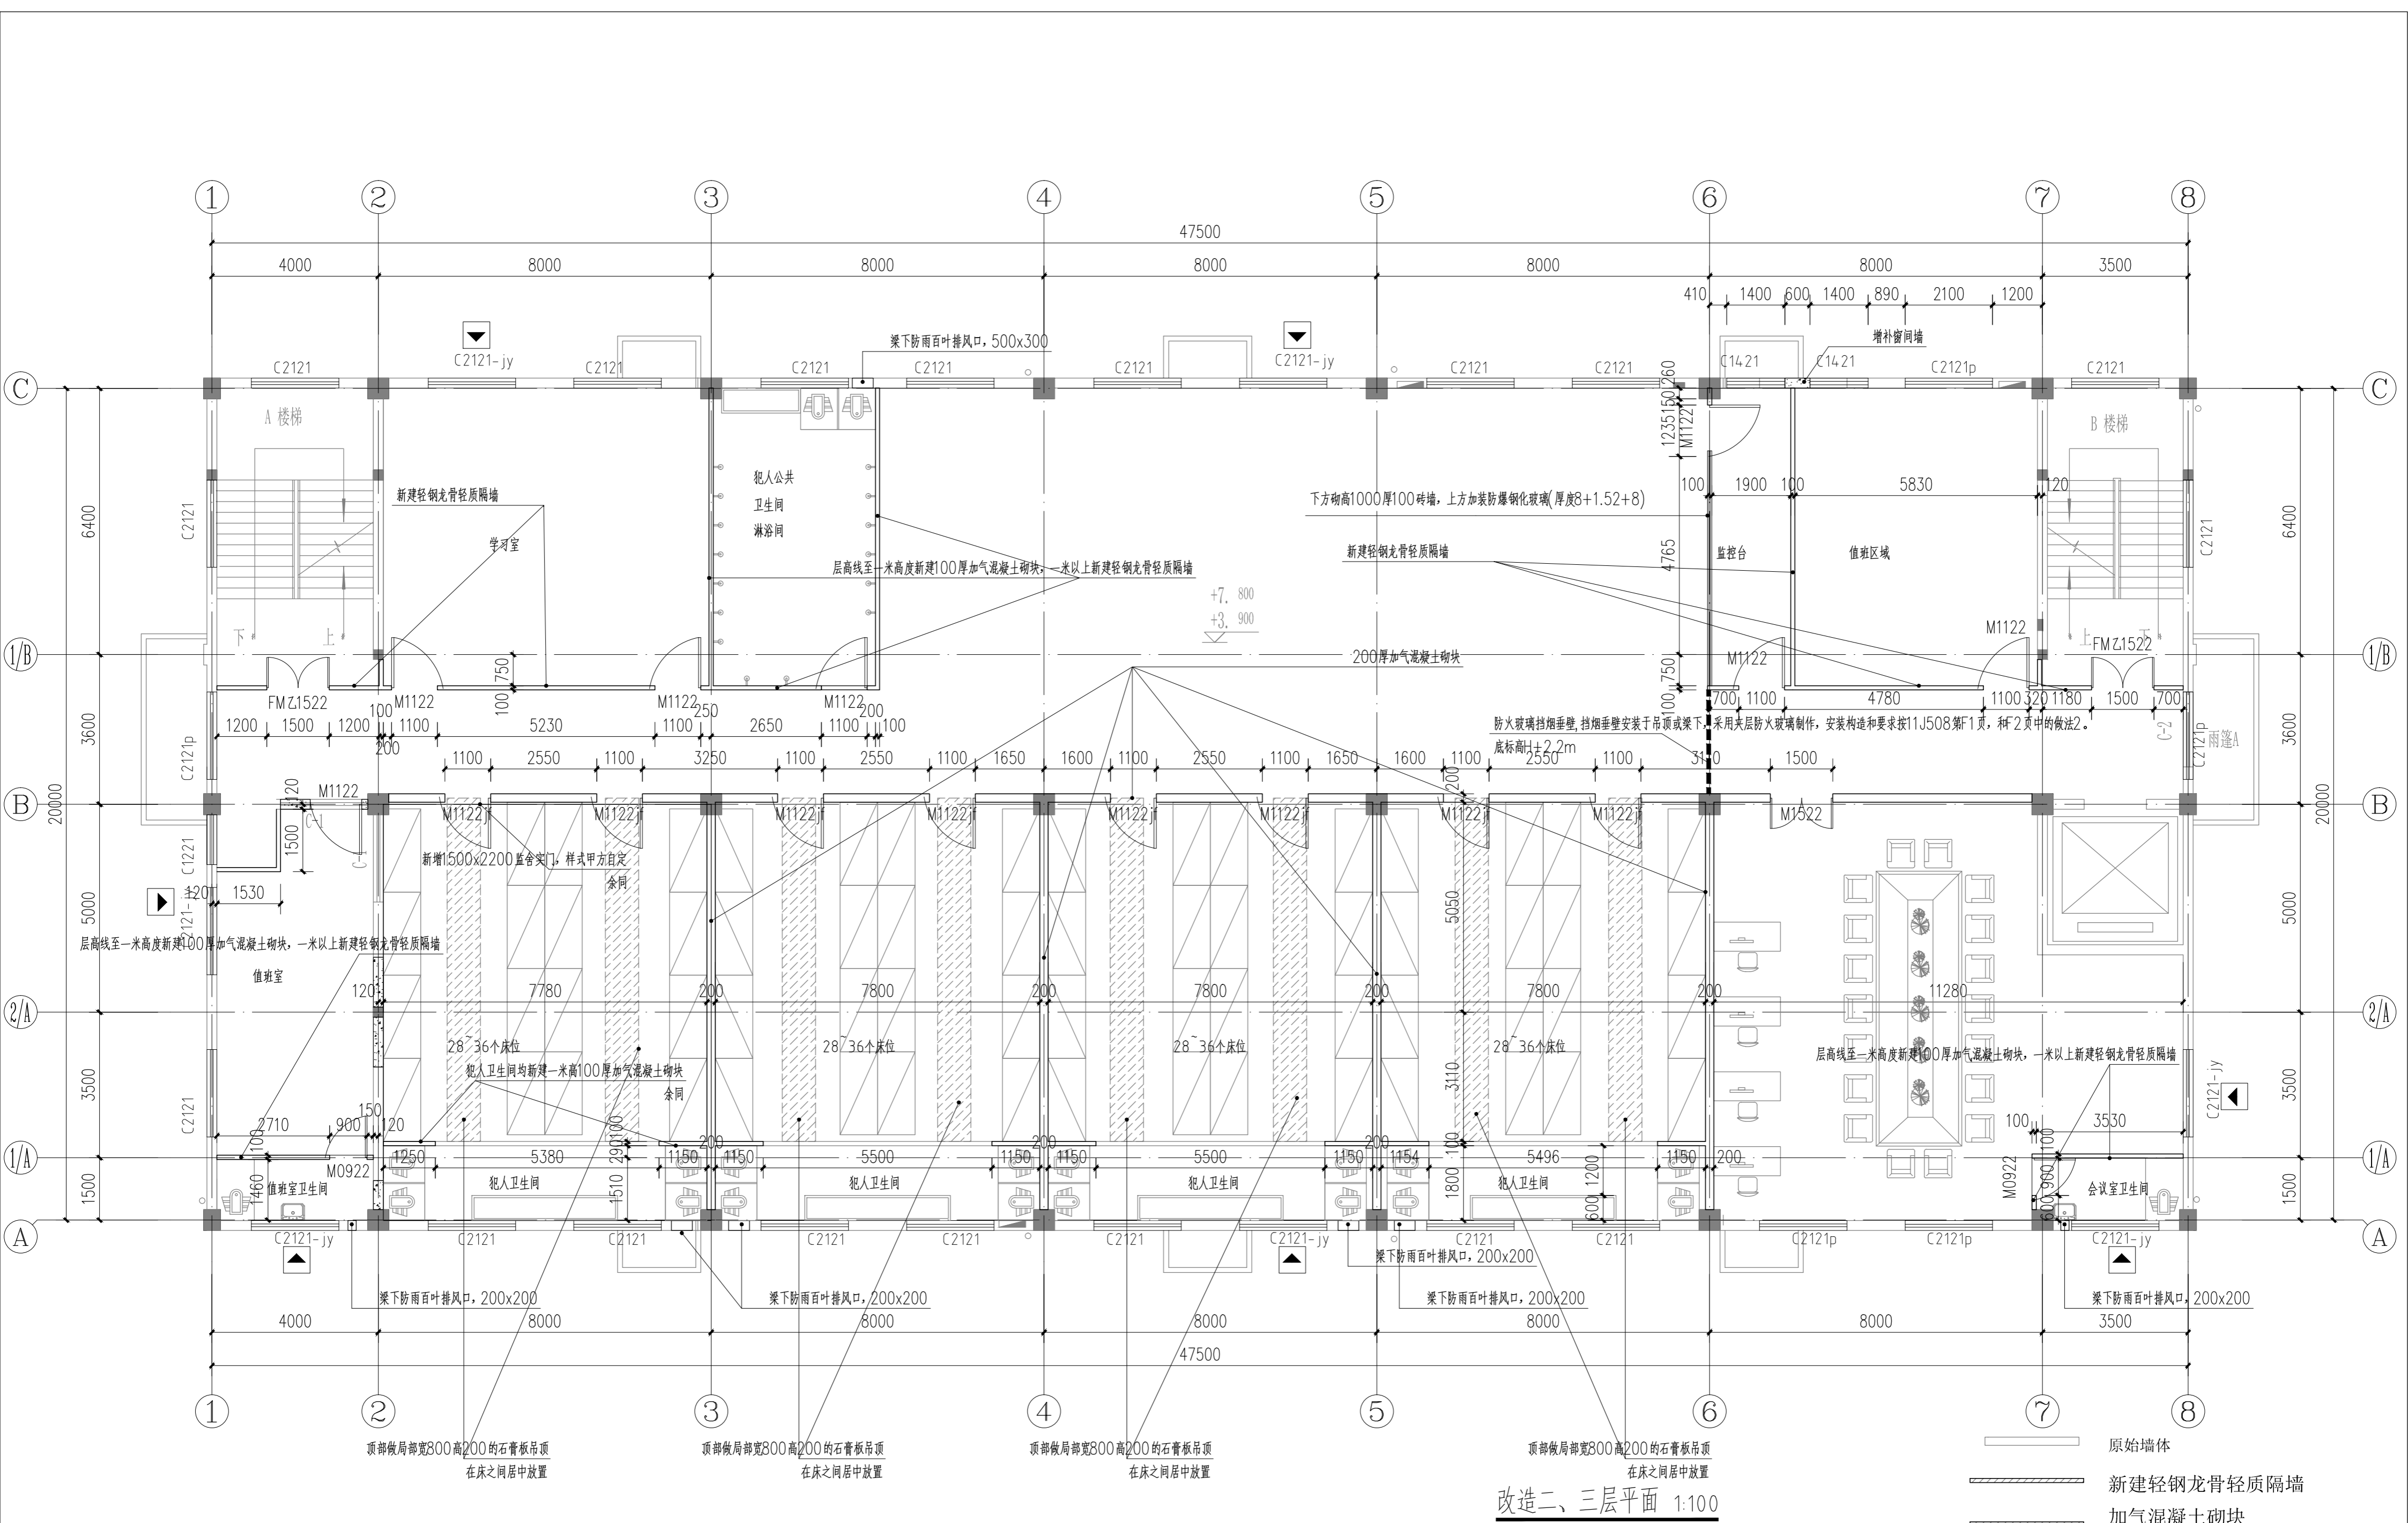


改造二、三层平面 1:100


- 原始墙体
- 新建轻钢龙骨轻质隔墙
- 加气混凝土砌块
- 增补墙体
- 增补门窗
- 拆除墙体和门窗

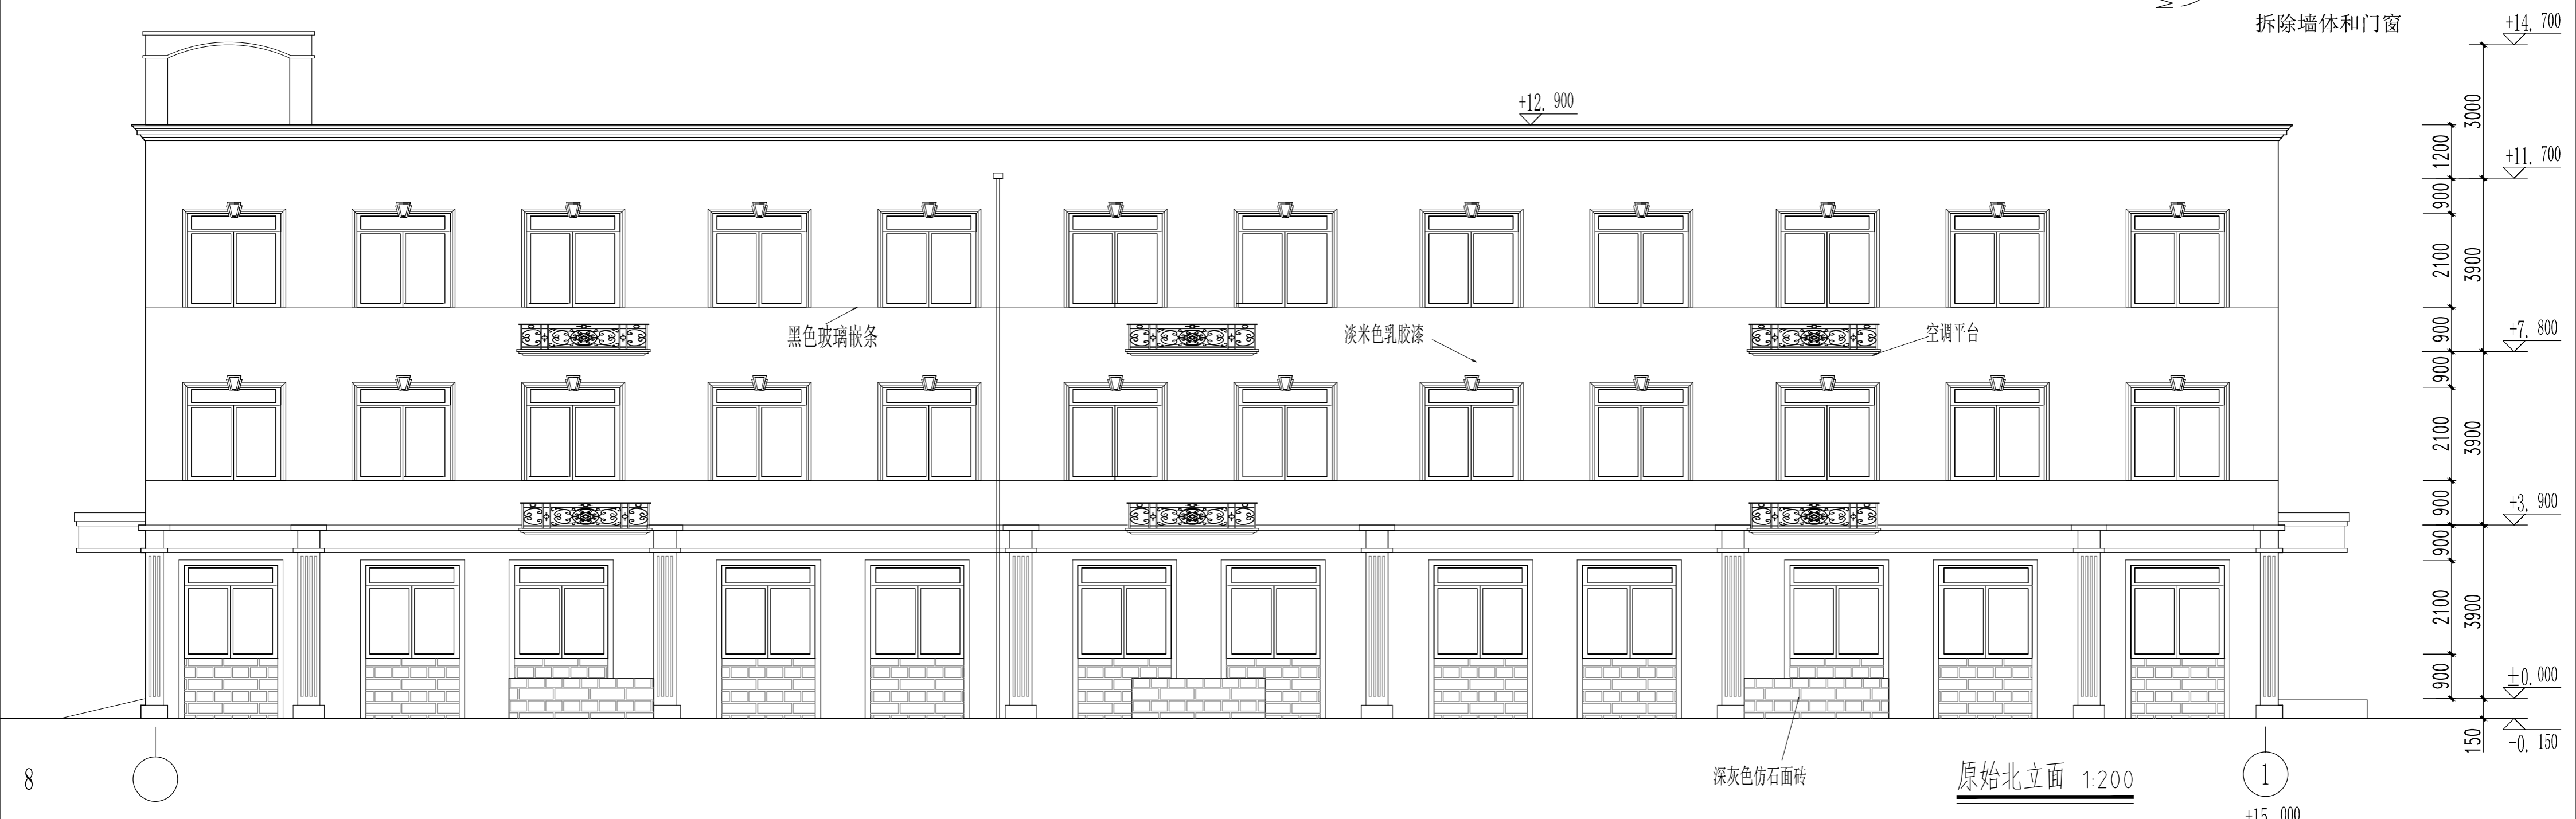


原始北立面 1:200

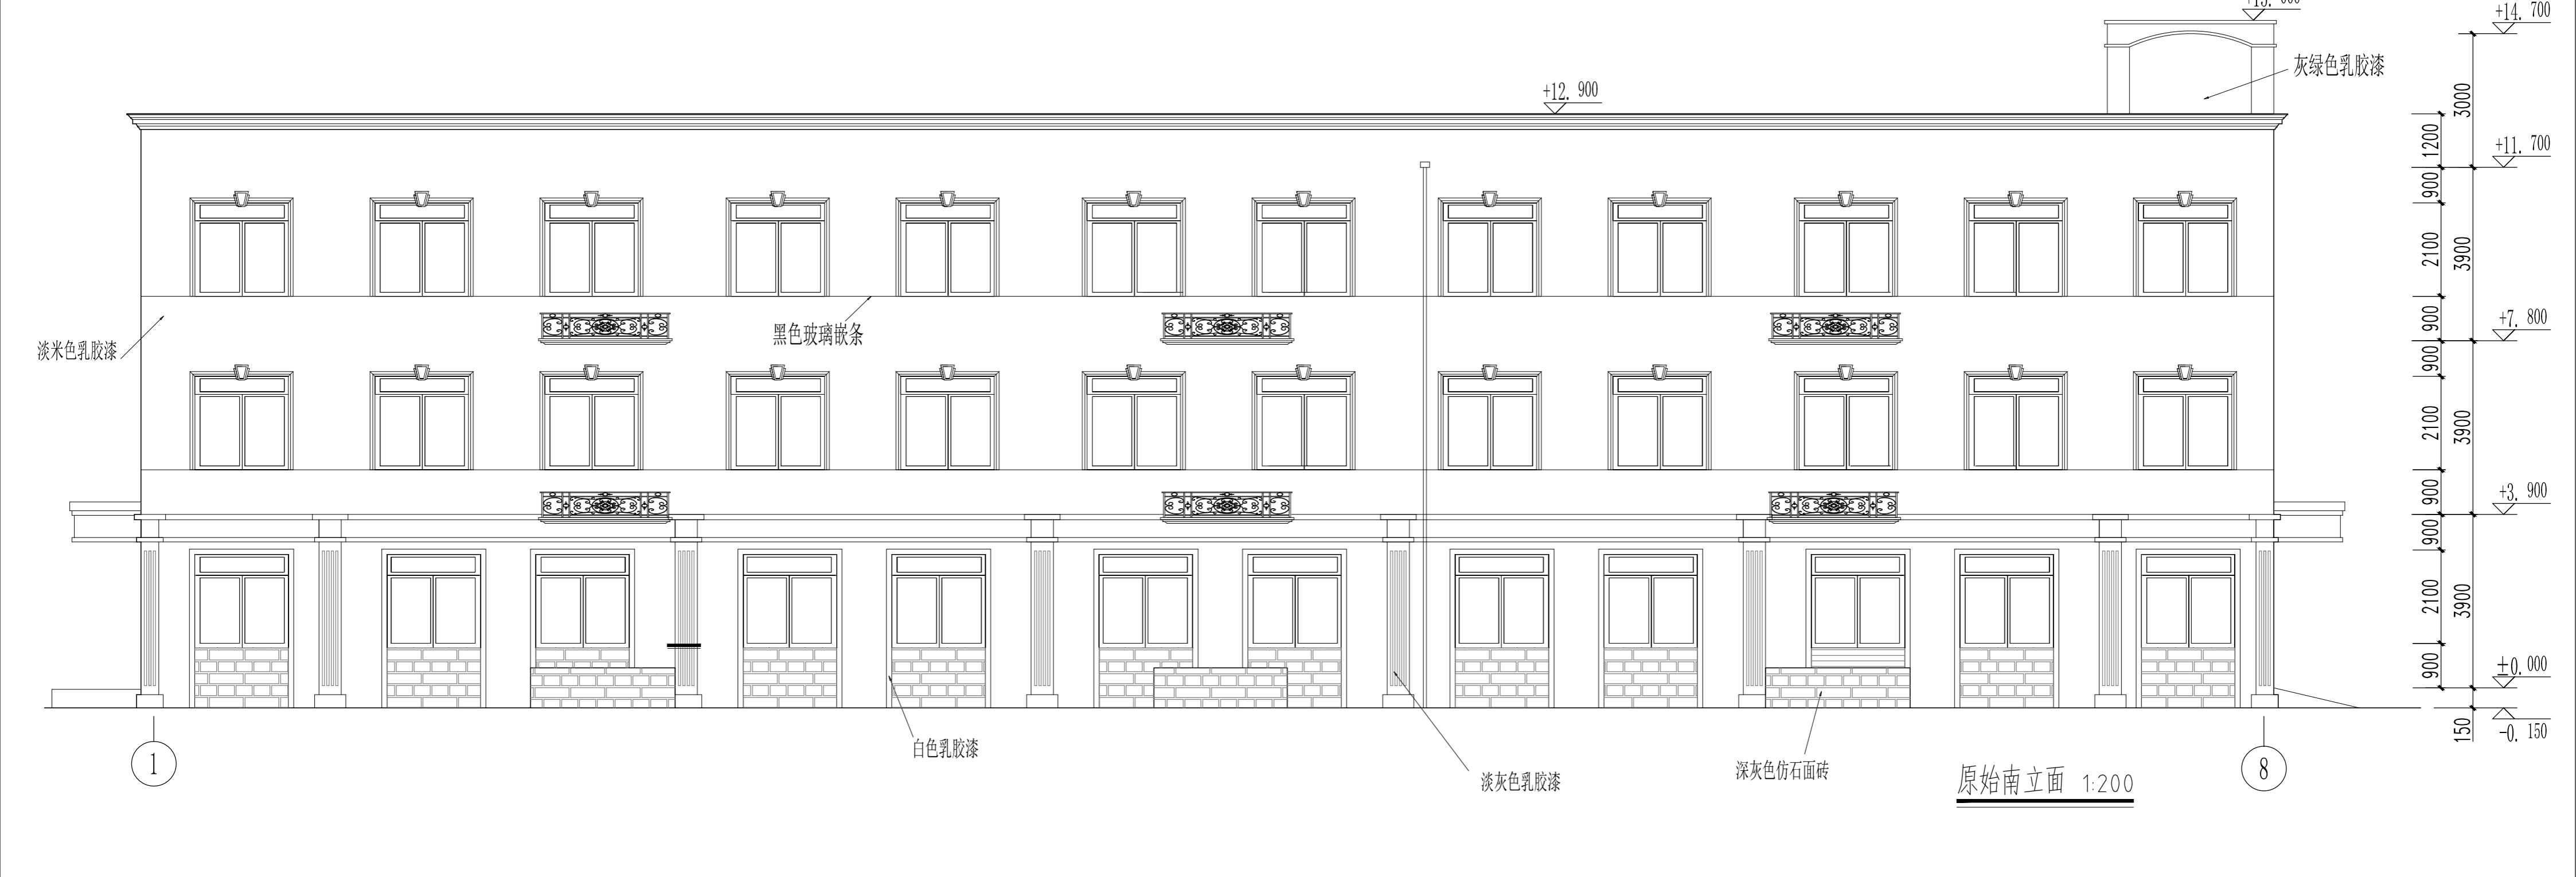

原始南立面 1:200

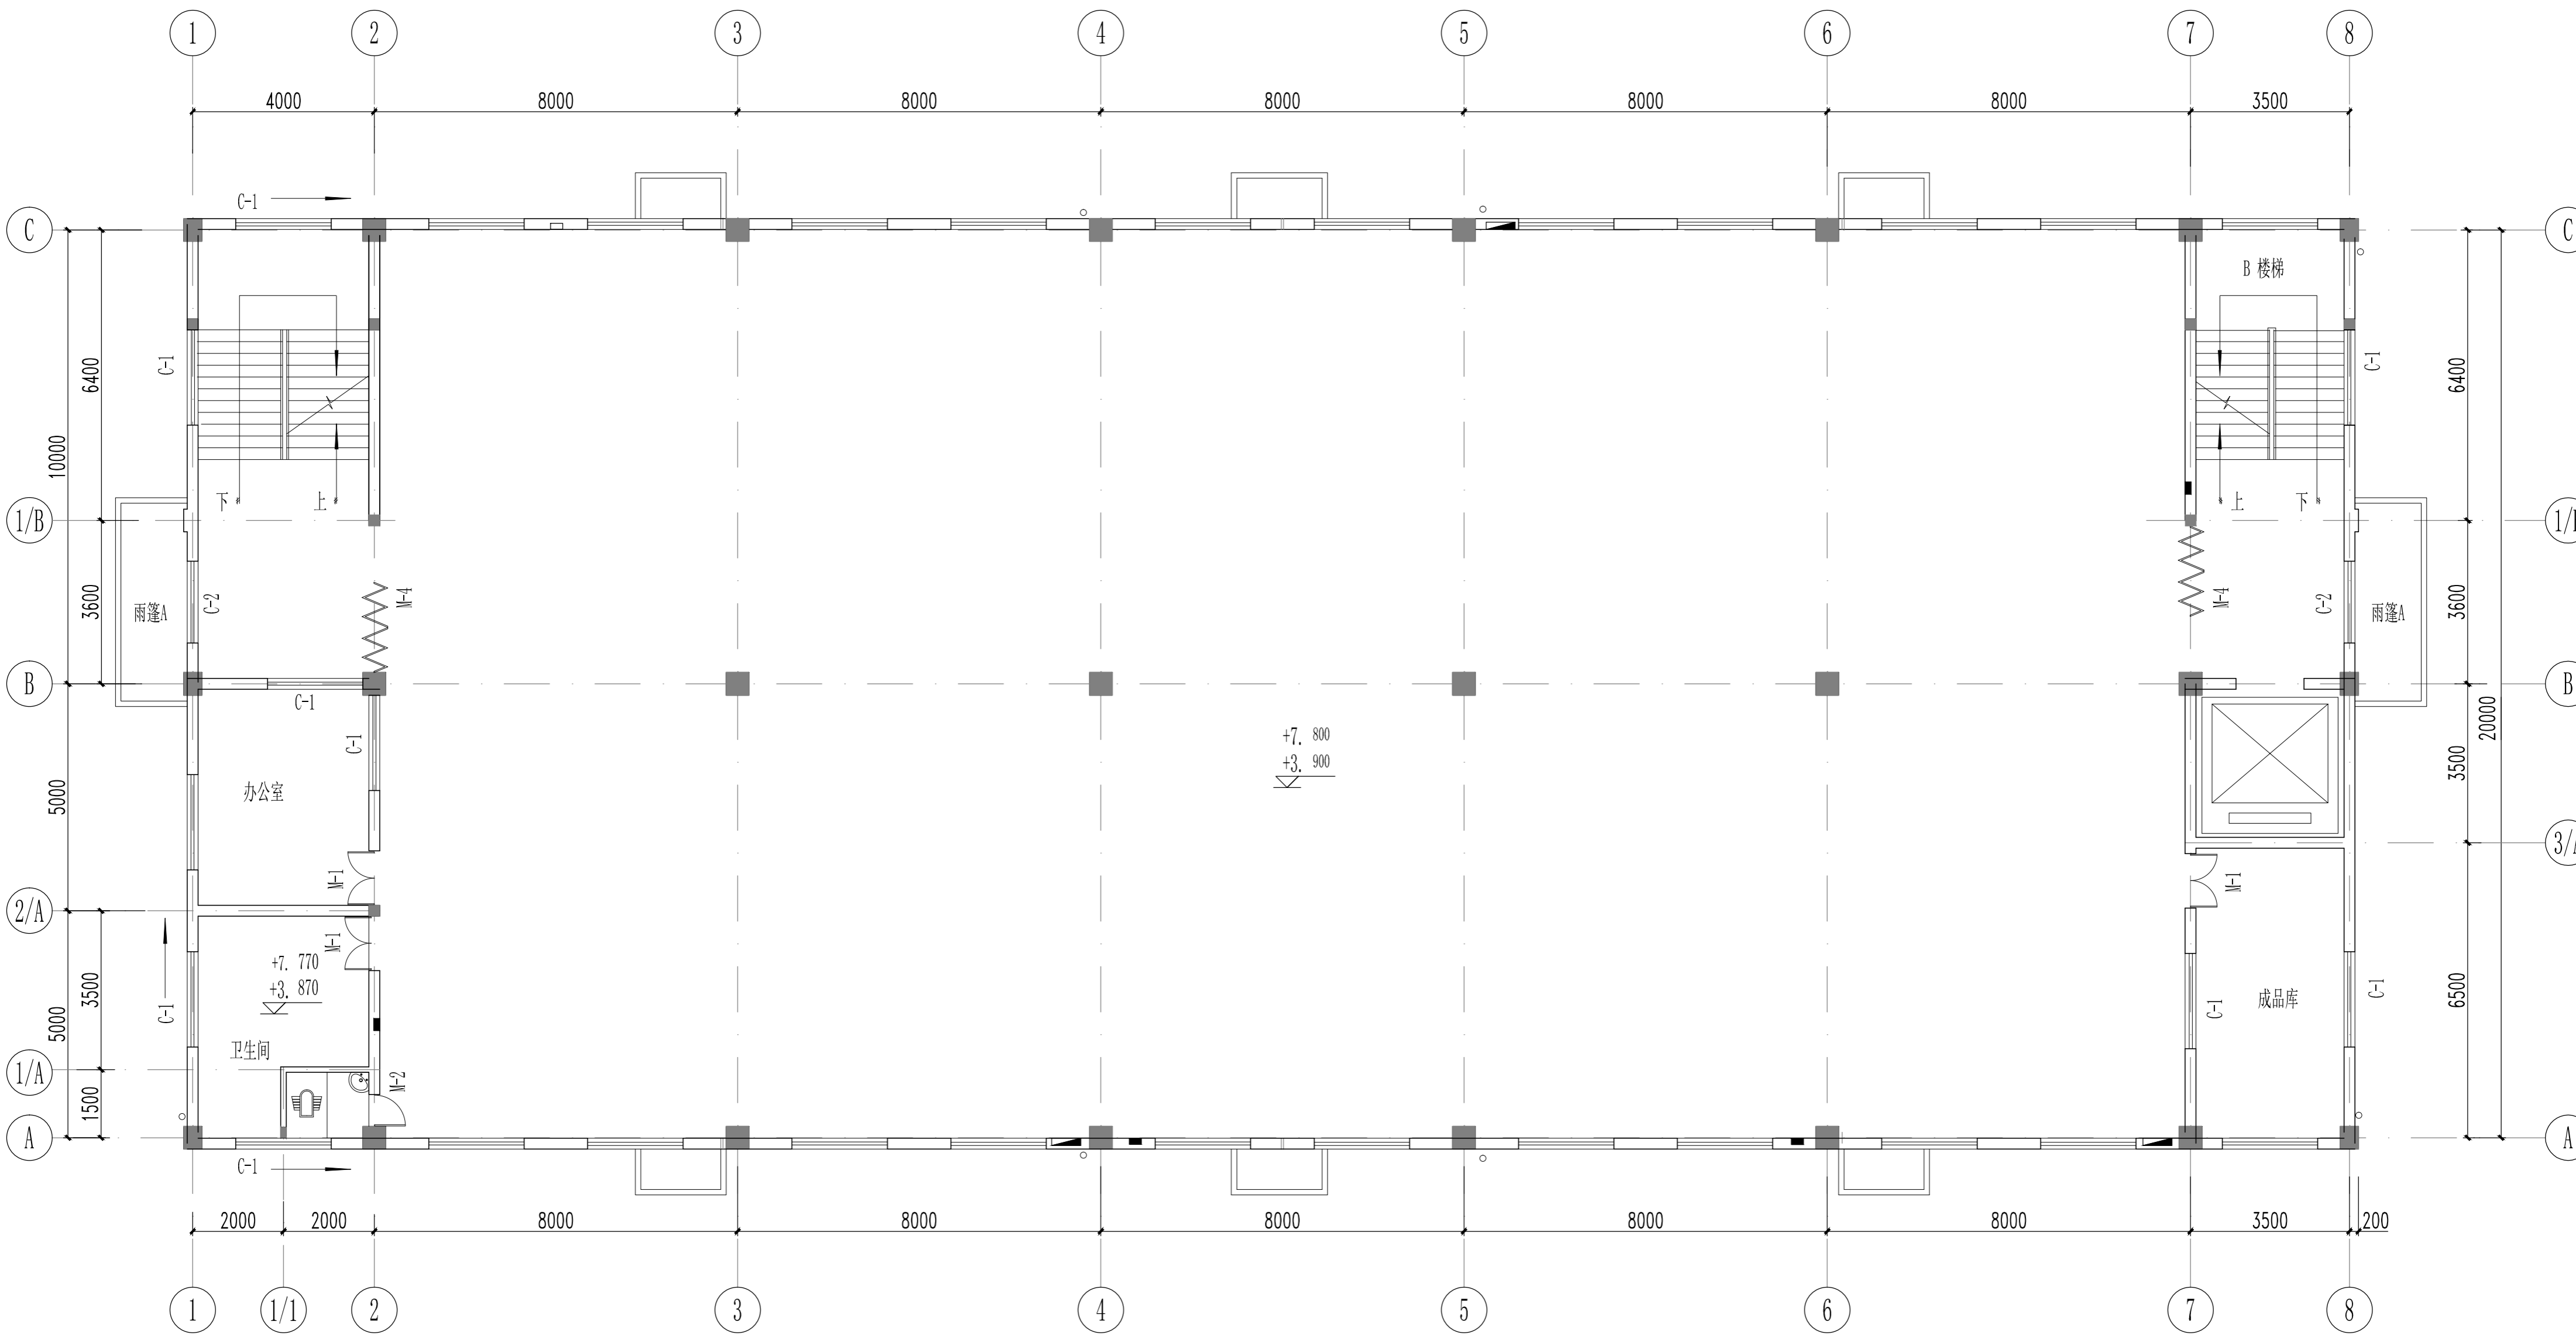


原始二层平面 1:200

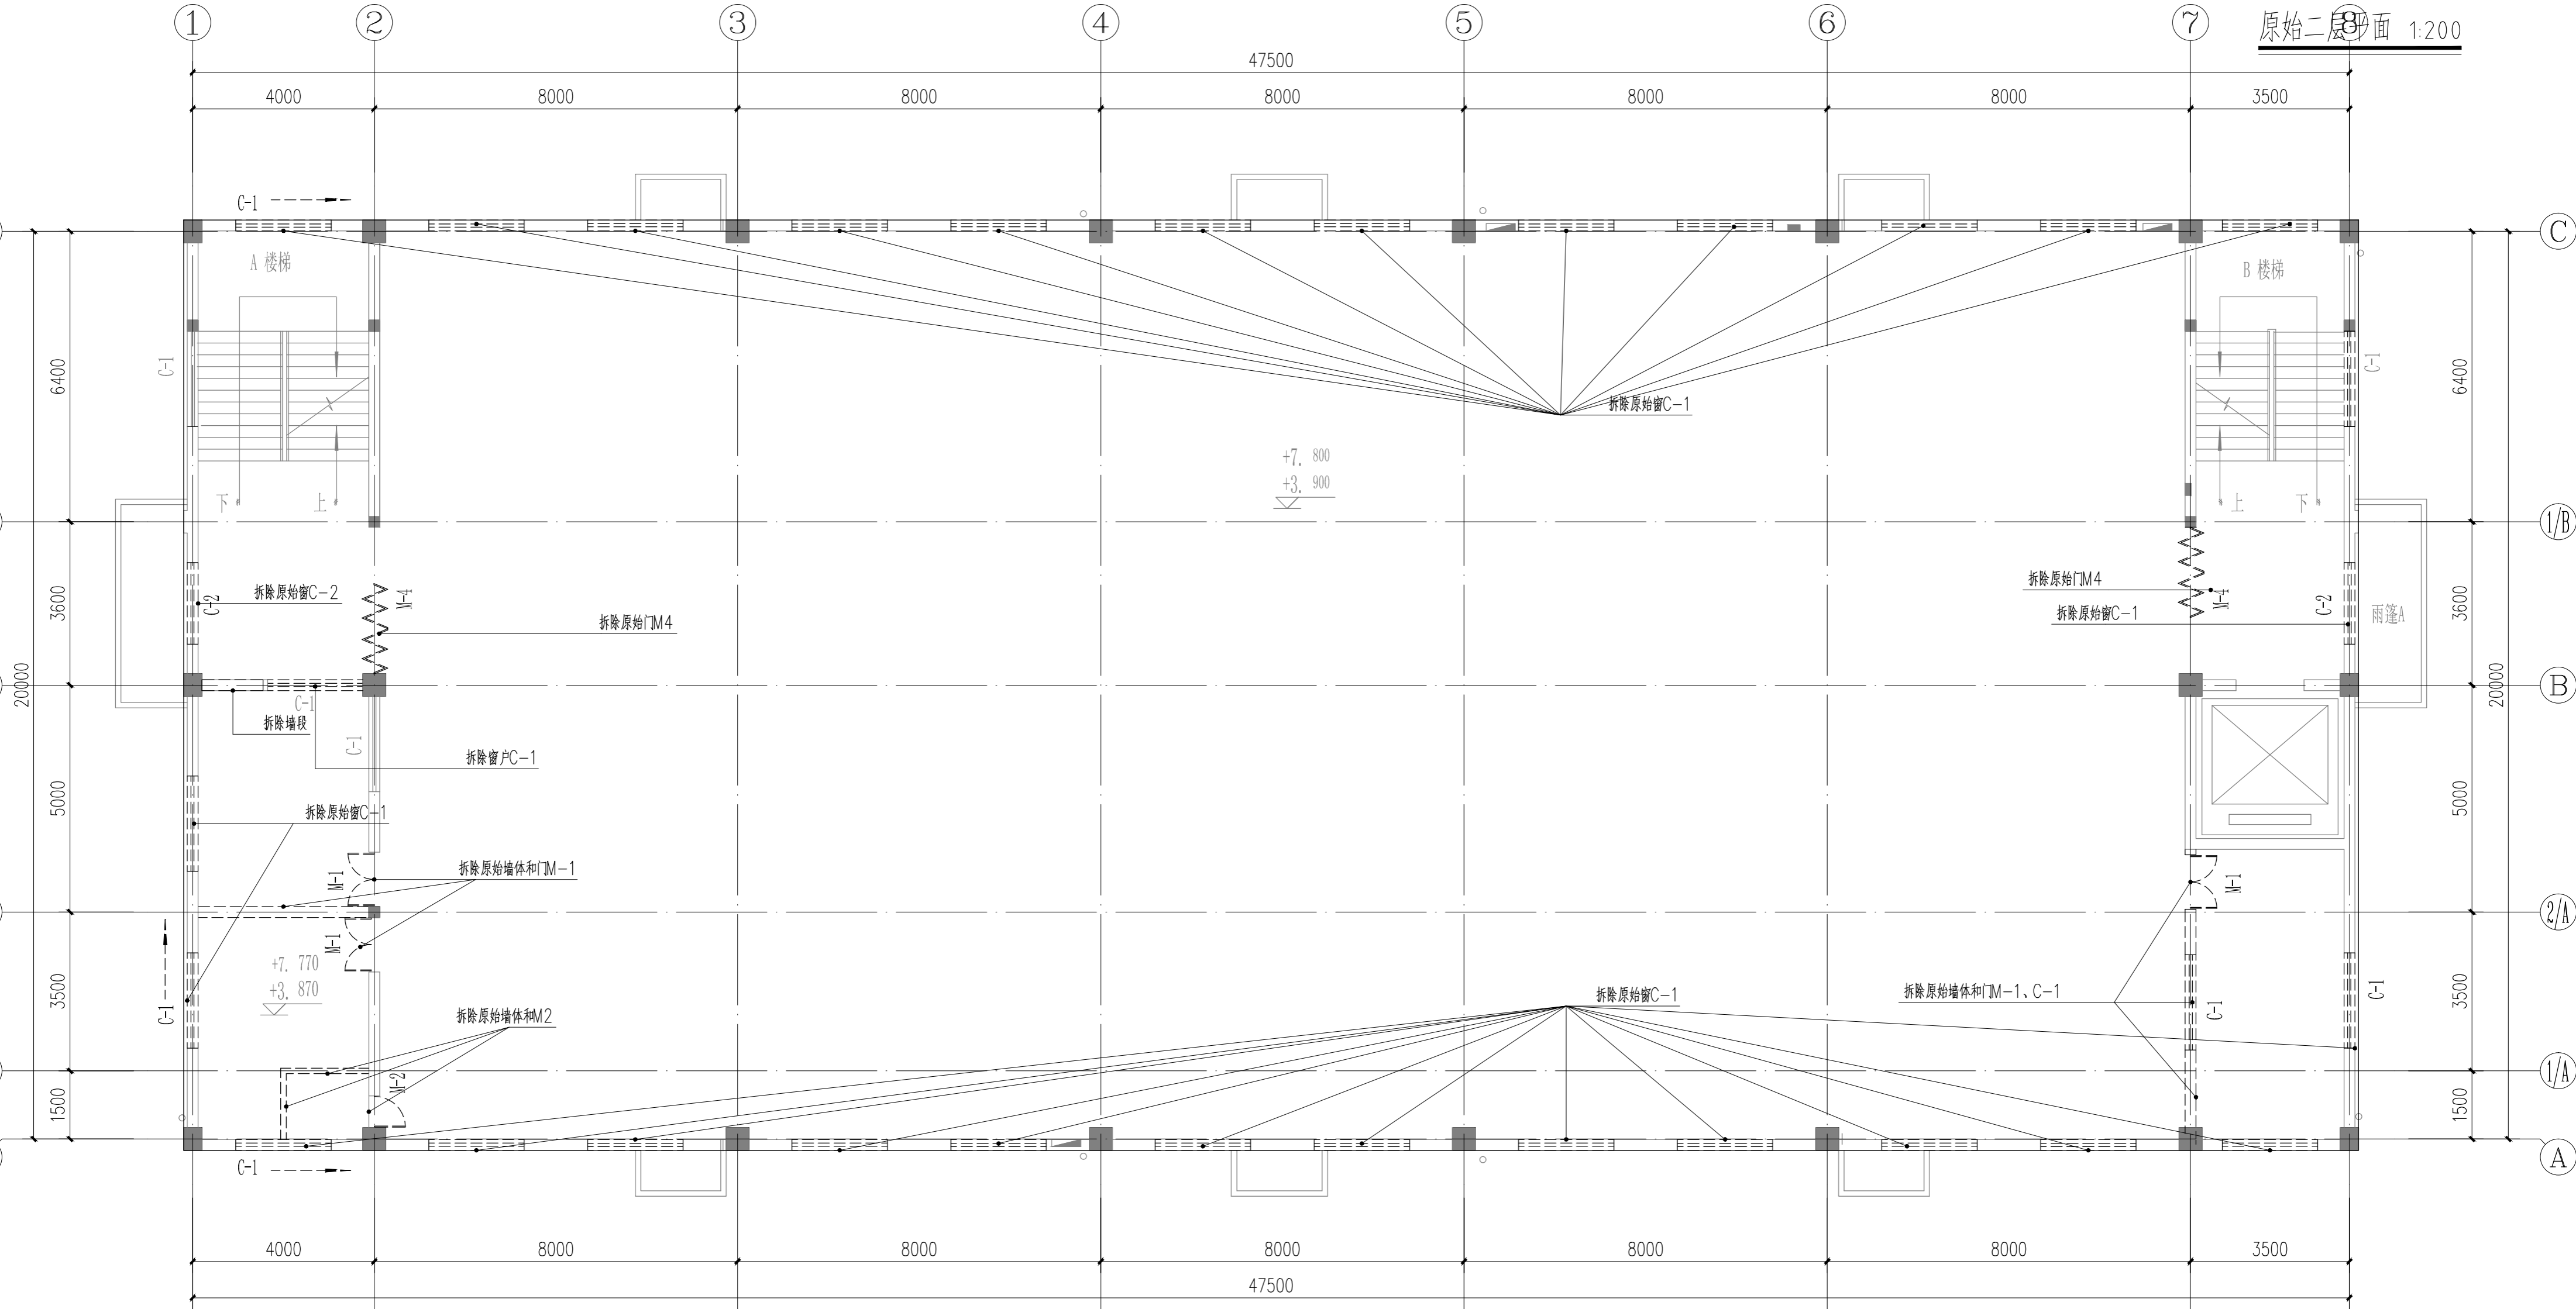


编号	规格	备注
M-1	1200 x 2700	塑钢门参见 苏J002-2000 - MSPX-32
M-2	700 x 2100	塑钢门参见 苏J002-2000 - MSPX-1
M-3	见大样	
M-4	见大样	铁门甲方自定
C-1	2100 x 2100	塑钢窗参见 CST-66
C-2	1800 x 2100	塑钢窗参见 CST-64
C-3	2100 x 1500	塑钢窗参见 CST-36

原始门窗表和门窗数据

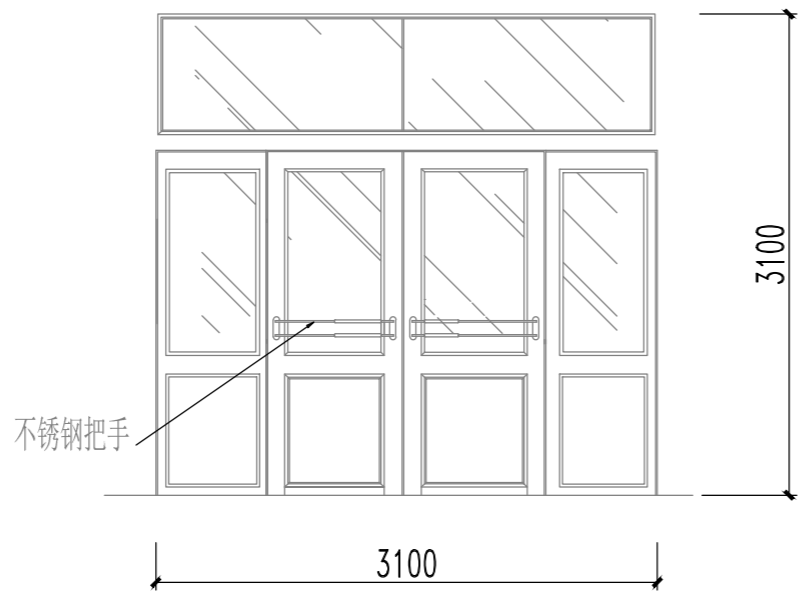

M-3

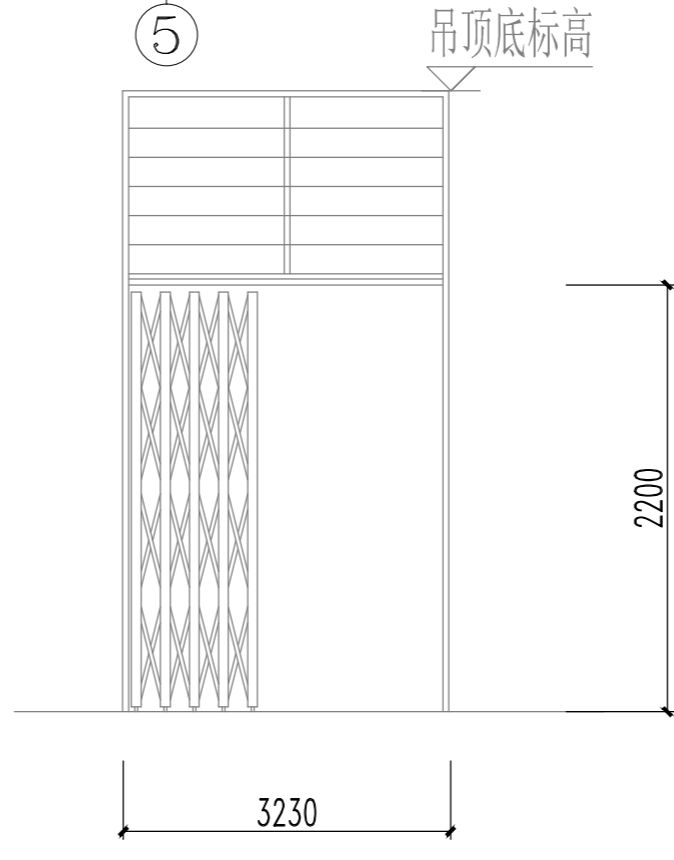

M-4

----- 拆除墙体和门窗
 ———— 原始墙体

二、三层平面拆除示意图 1:200