


设计单位

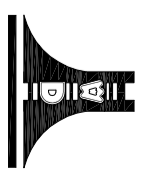

江苏文博建筑设计有限公司

JIANGSU WENBUO  
ARCHITECTURAL DESIGN CO.,LTD


设计说明  
本工程为苏州市吴江区人民政府办公楼加建电梯，由苏州市吴江区住房和城乡建设局委托江苏文博建筑设计有限公司设计。设计依据如下：  
1. 《民用建筑设计通则》GB 50352-2005  
2. 《建筑设计防火规范》GB 50016-2014  
3. 《建筑内部装修设计防火规范》GB 50222-2017  
4. 《建筑电气工程施工质量验收规范》GB 50303-2015  
5. 《建筑给水排水设计规范》GB 50015-2019  
6. 《建筑通风和排烟系统国家技术标准》GB 51251-2017  
(注册建筑师)

(注册结构工程师)

(注册暖通工程师)



建设单位  
苏州市吴江区人民政府

工程名称  
办公楼加建电梯


一层平面图

一层平面图 1:100

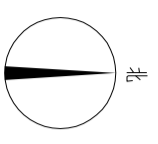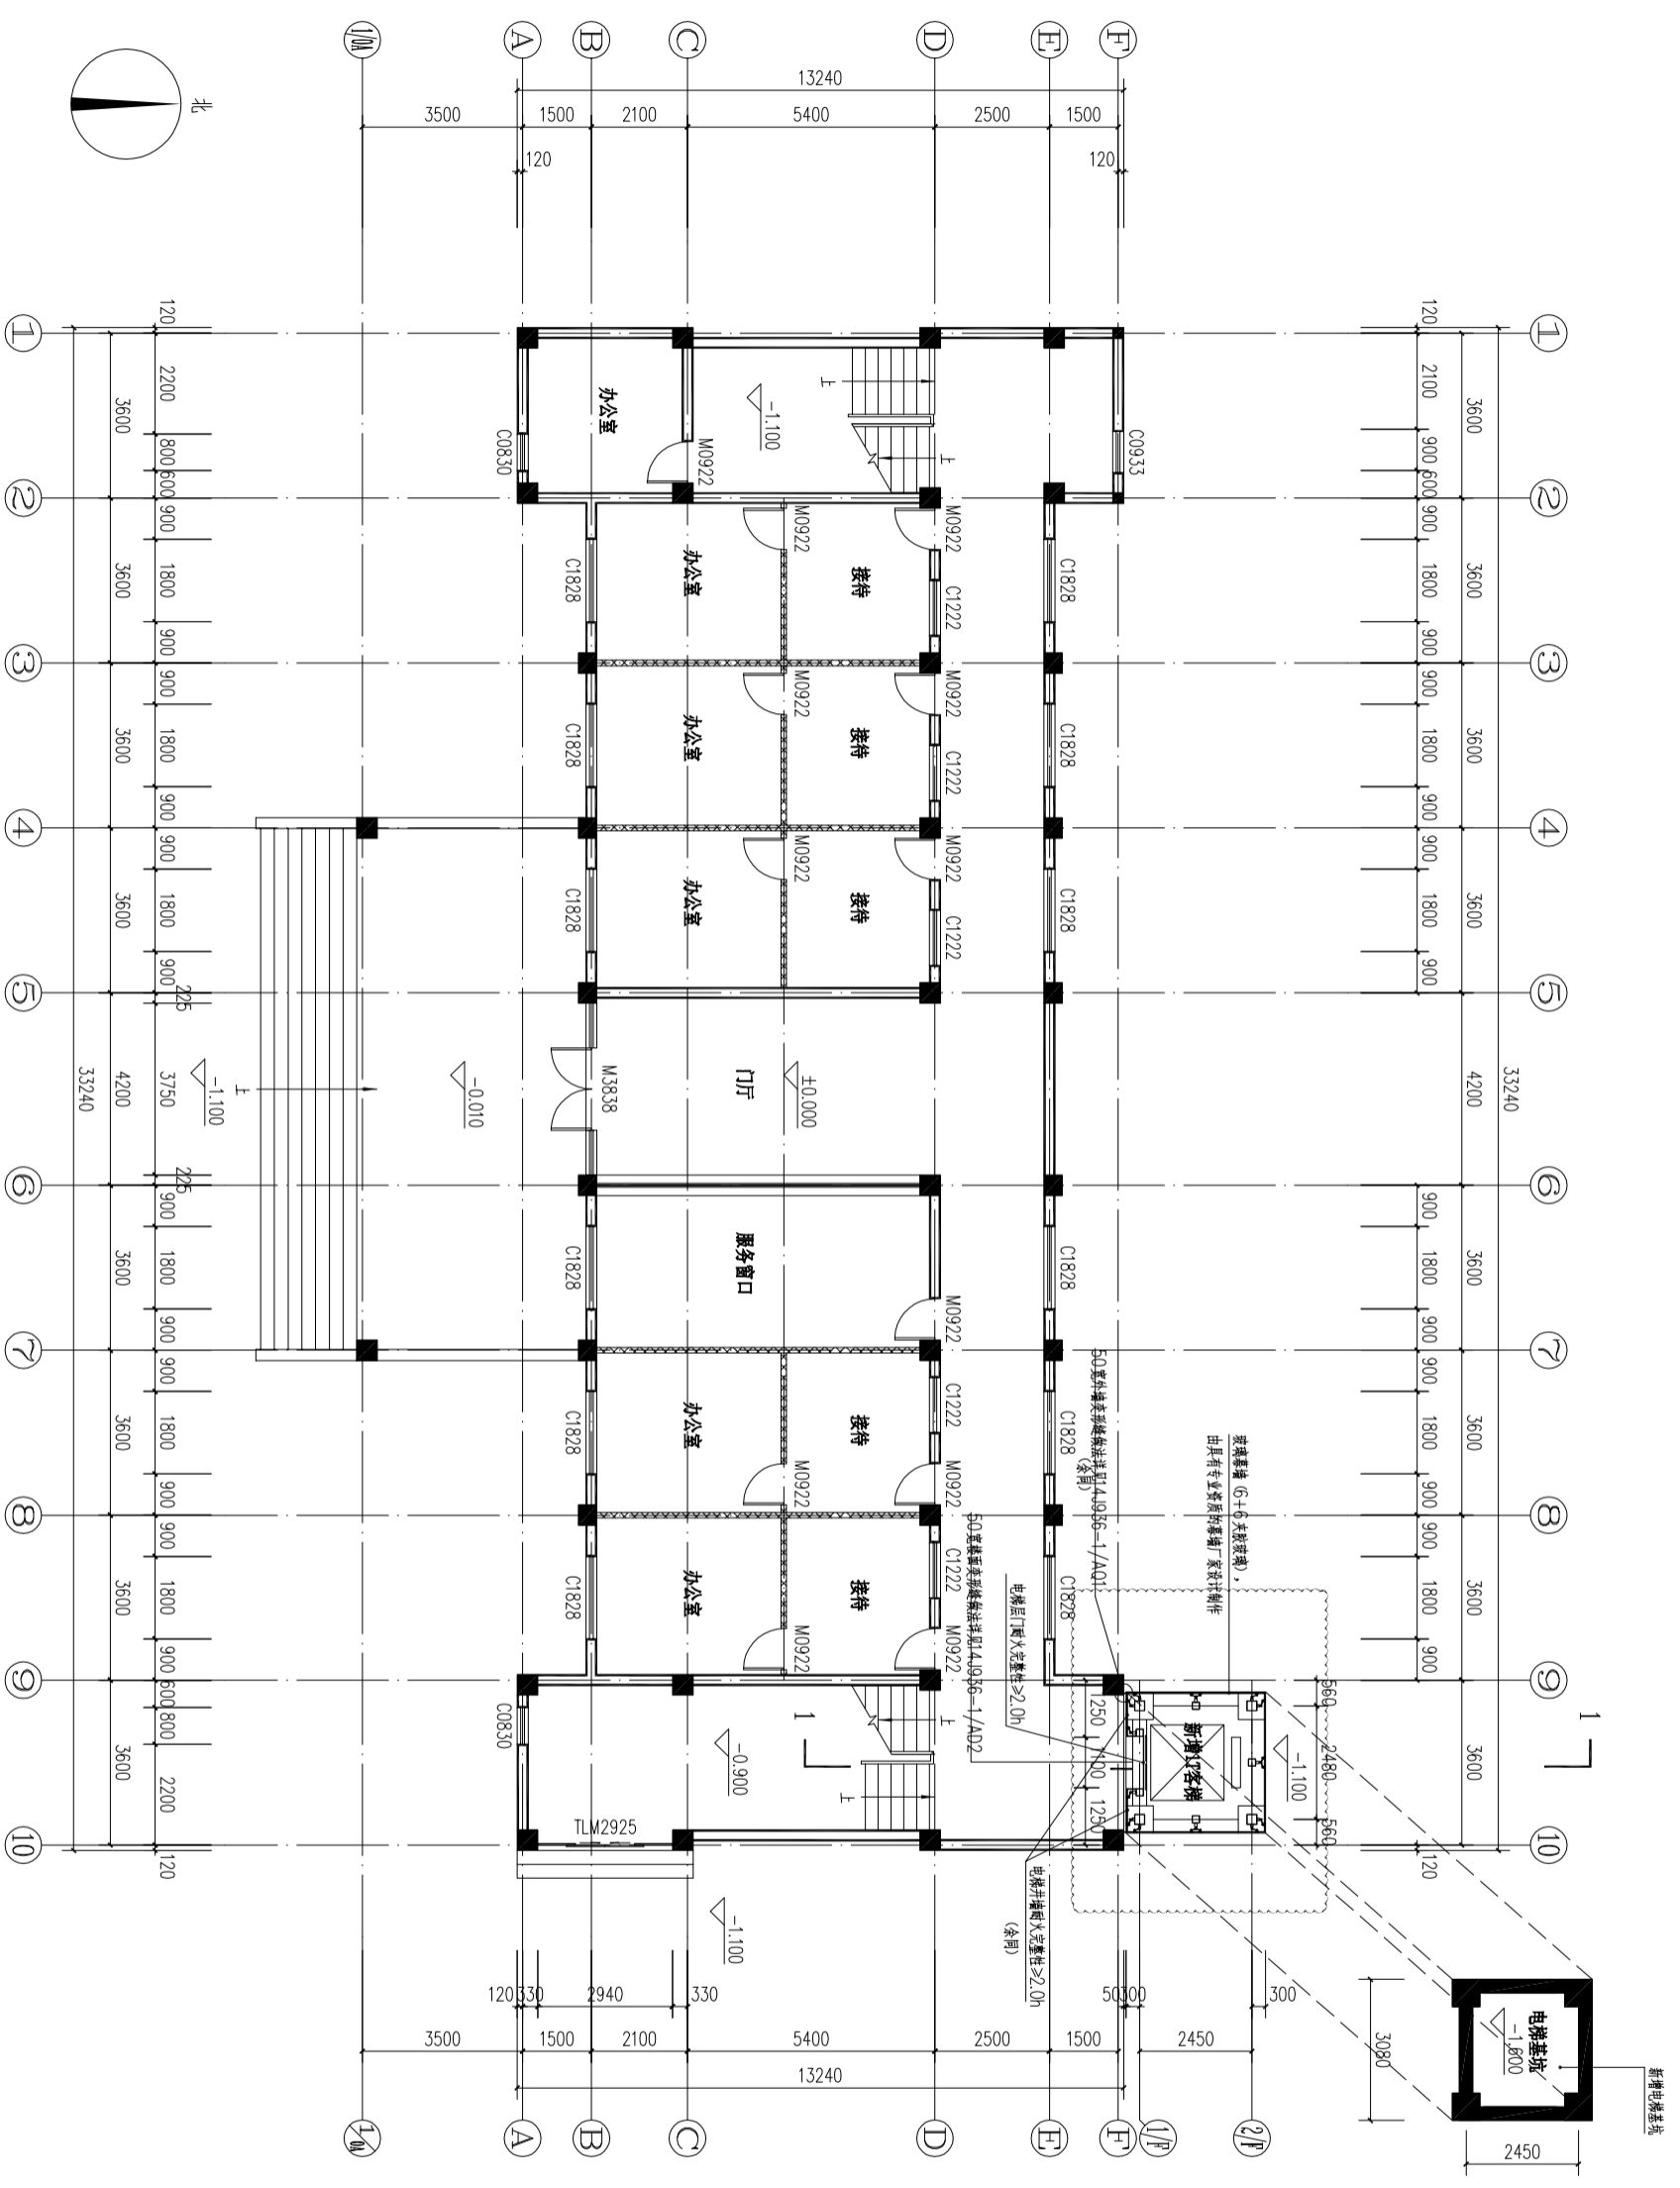

