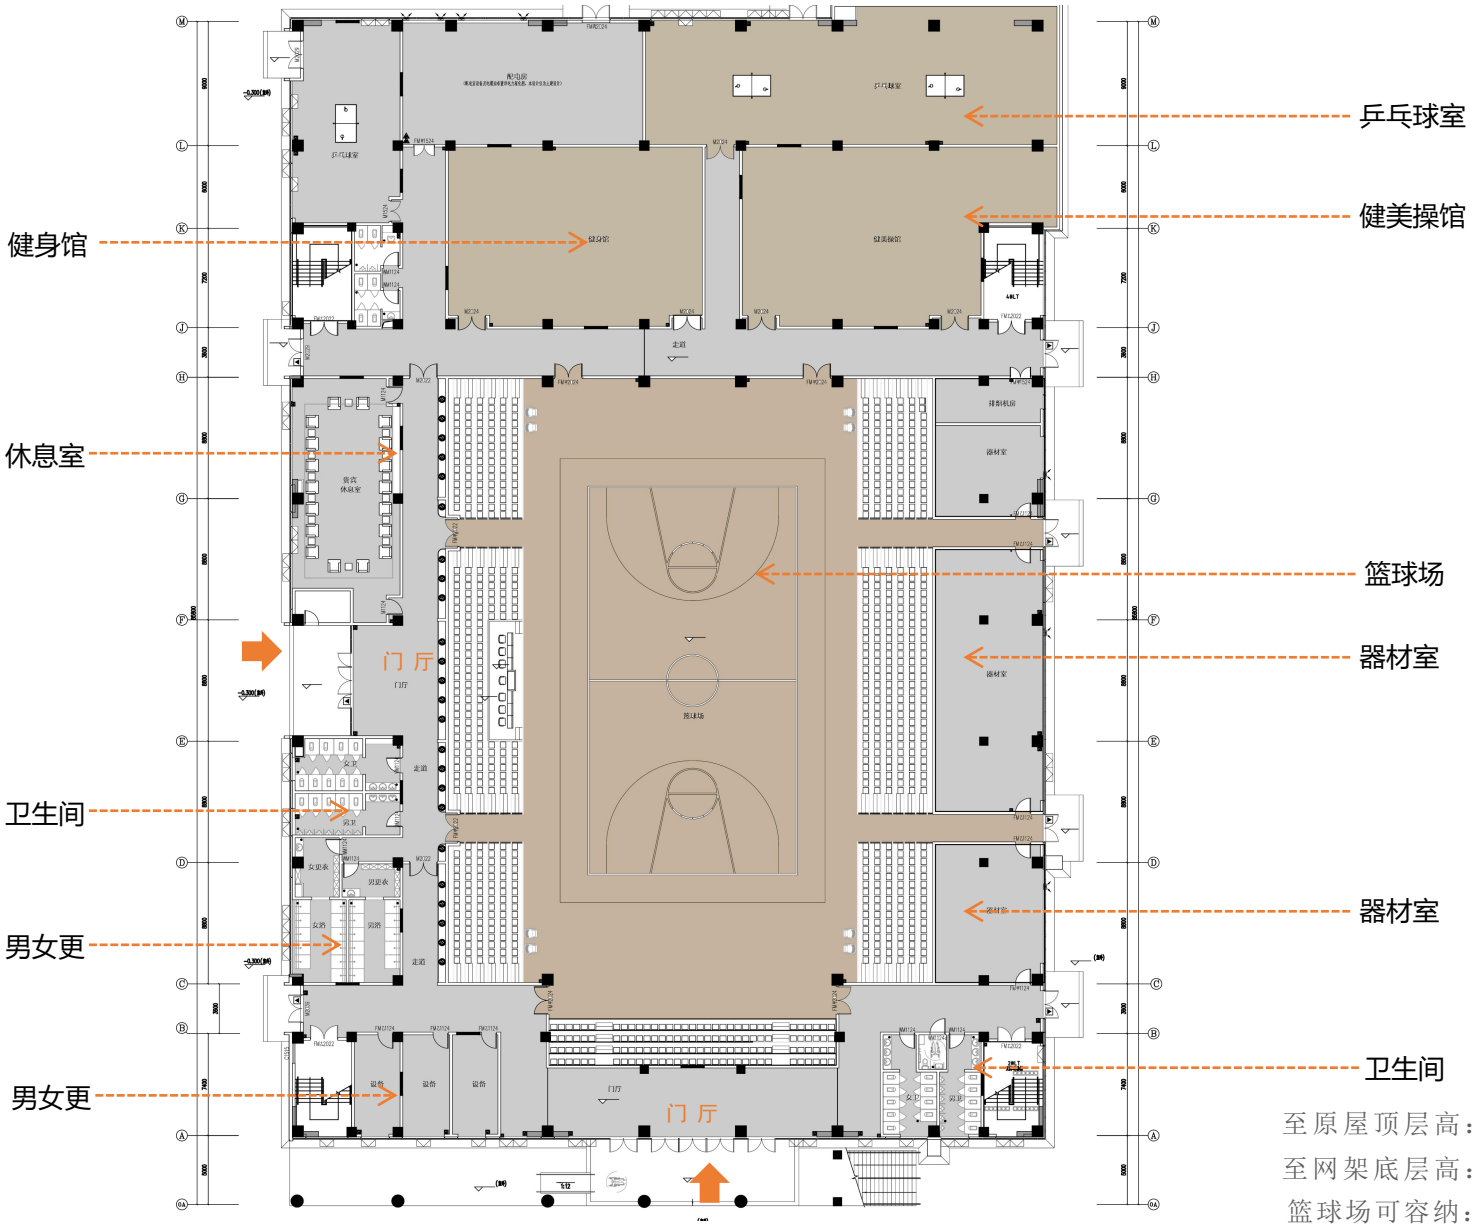

至原屋顶层高：18.3m
至网架底层高：14.4m
篮球场可容纳：1500人

体 育 馆 一 层

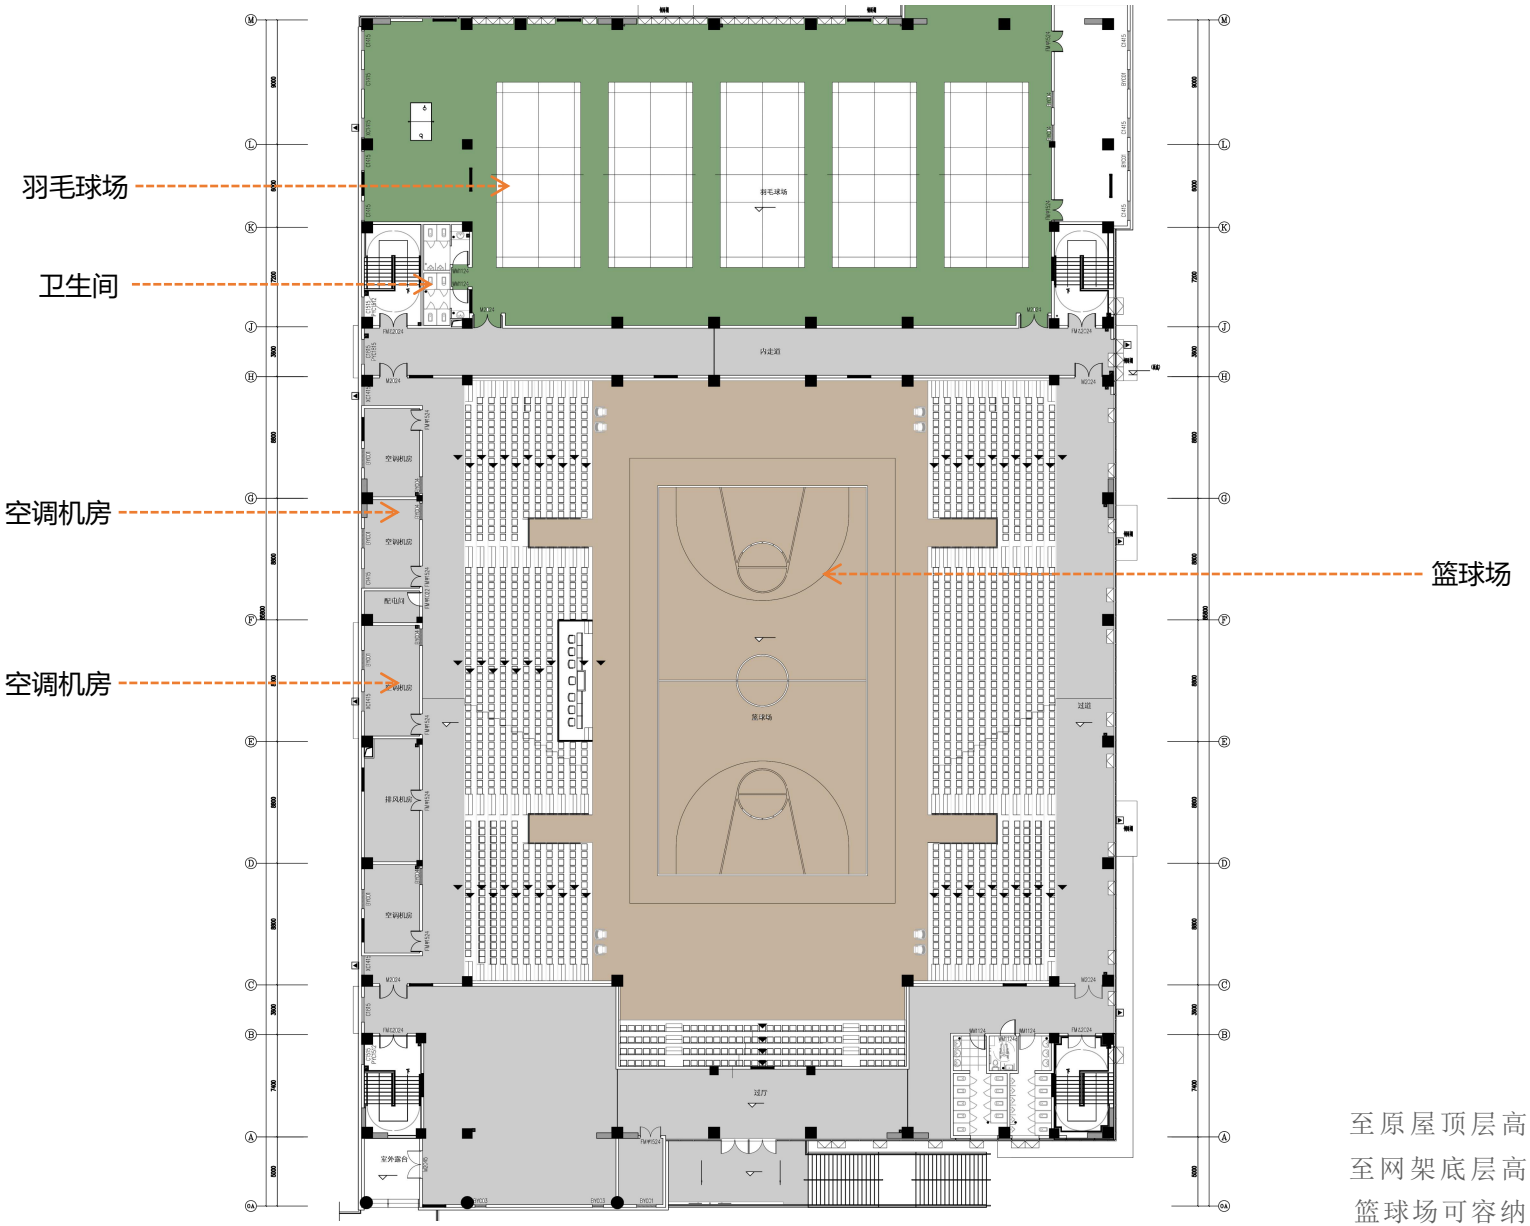

至原屋顶层高：18.3m
至网架底层高：14.4m
篮球场可容纳：1500人

体 育 馆 二 层

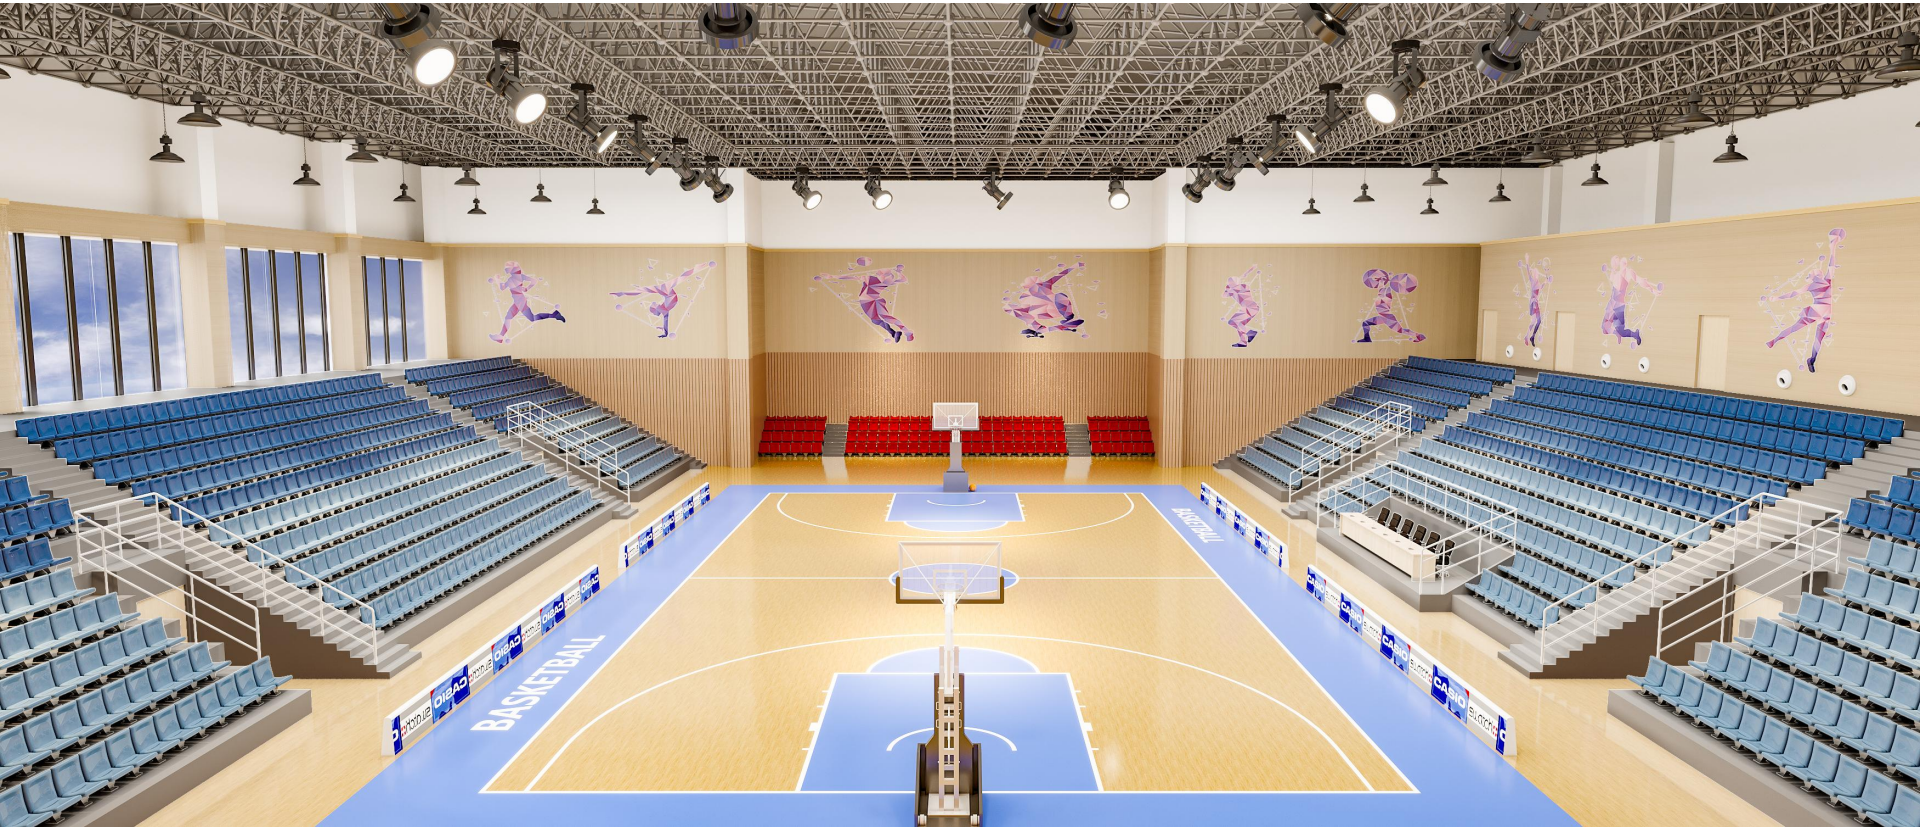
BASKETBALL
BASKETBALL

报告厅平面布置图

报告厅 552座

声控室

候场

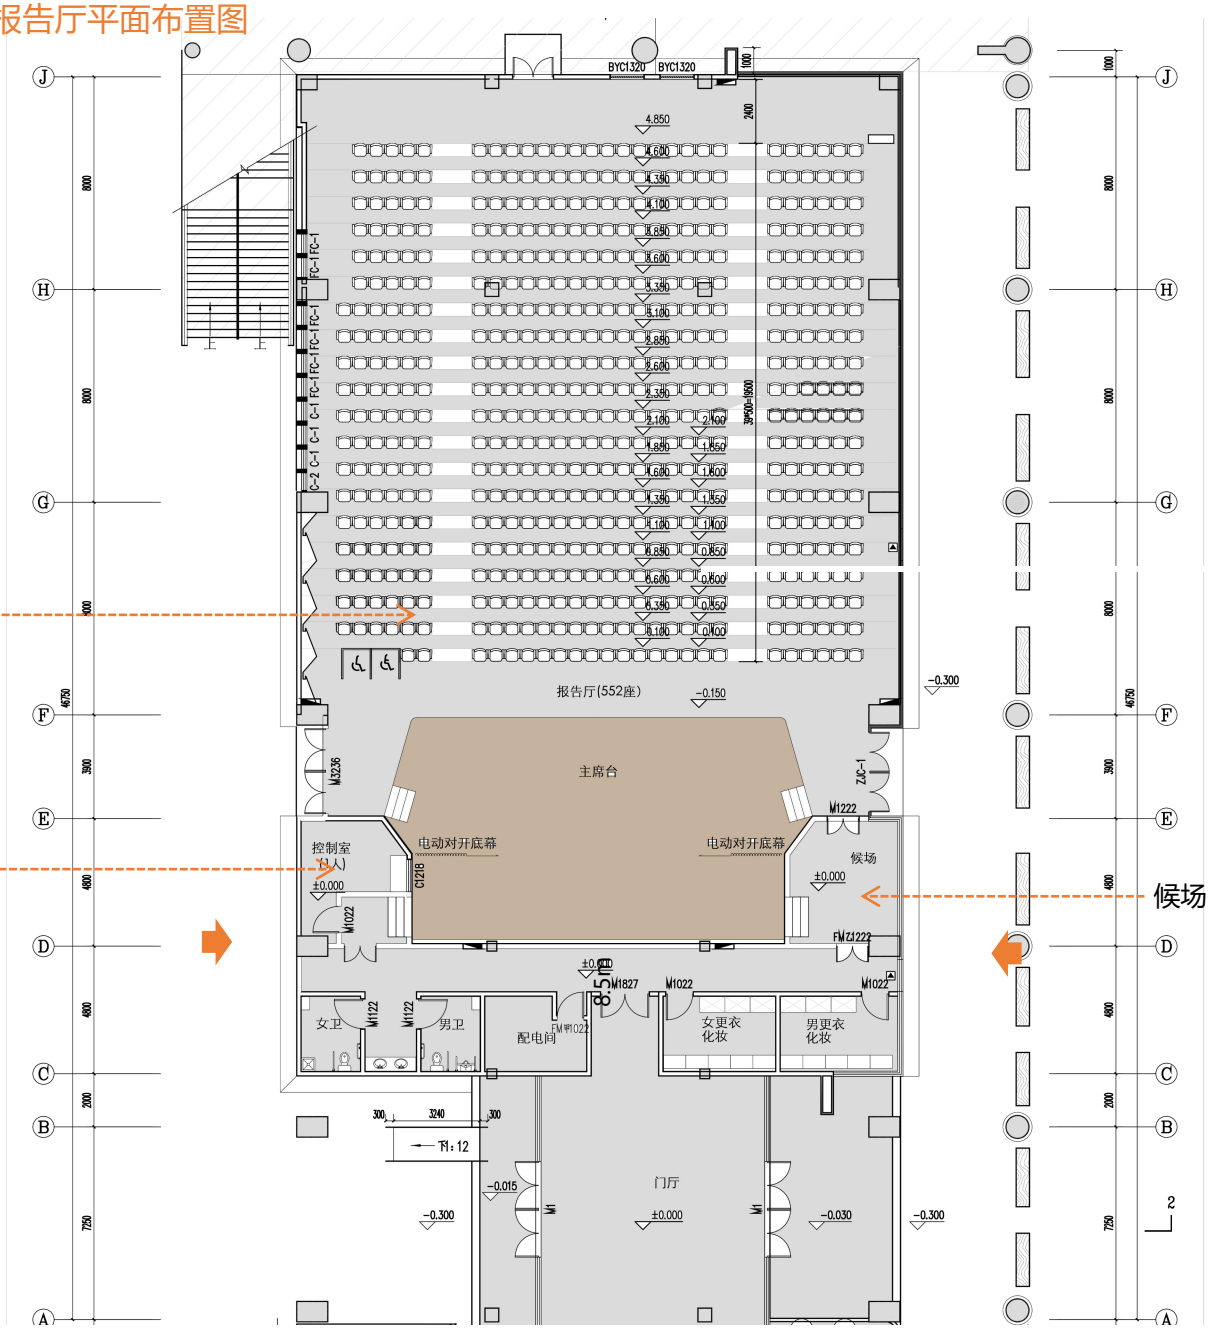

平　面　图

热 烈 欢 迎 各 位 领 导 莅 临 指 导

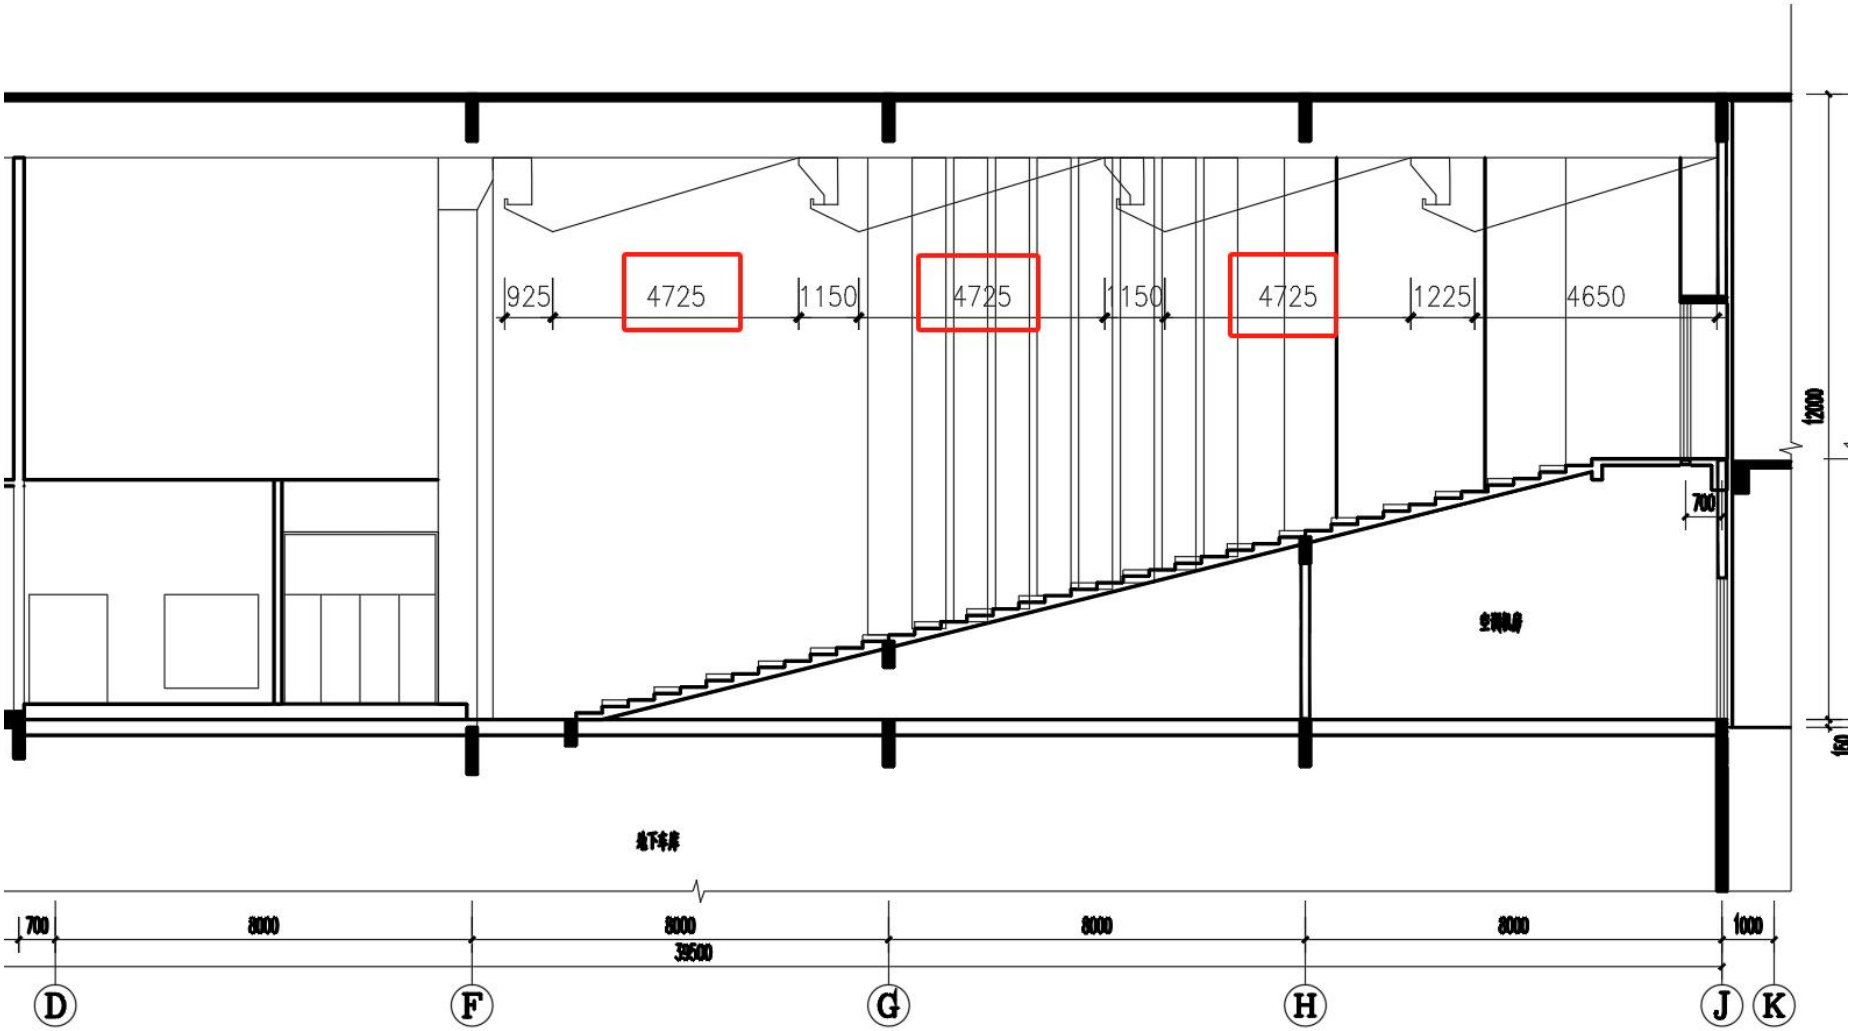
925
4725
1150
4725
1150
4725
1225
4650
12000
700
150
700
8000
8000
8000
8000
1000
39500
D
F
G
H
J
K