


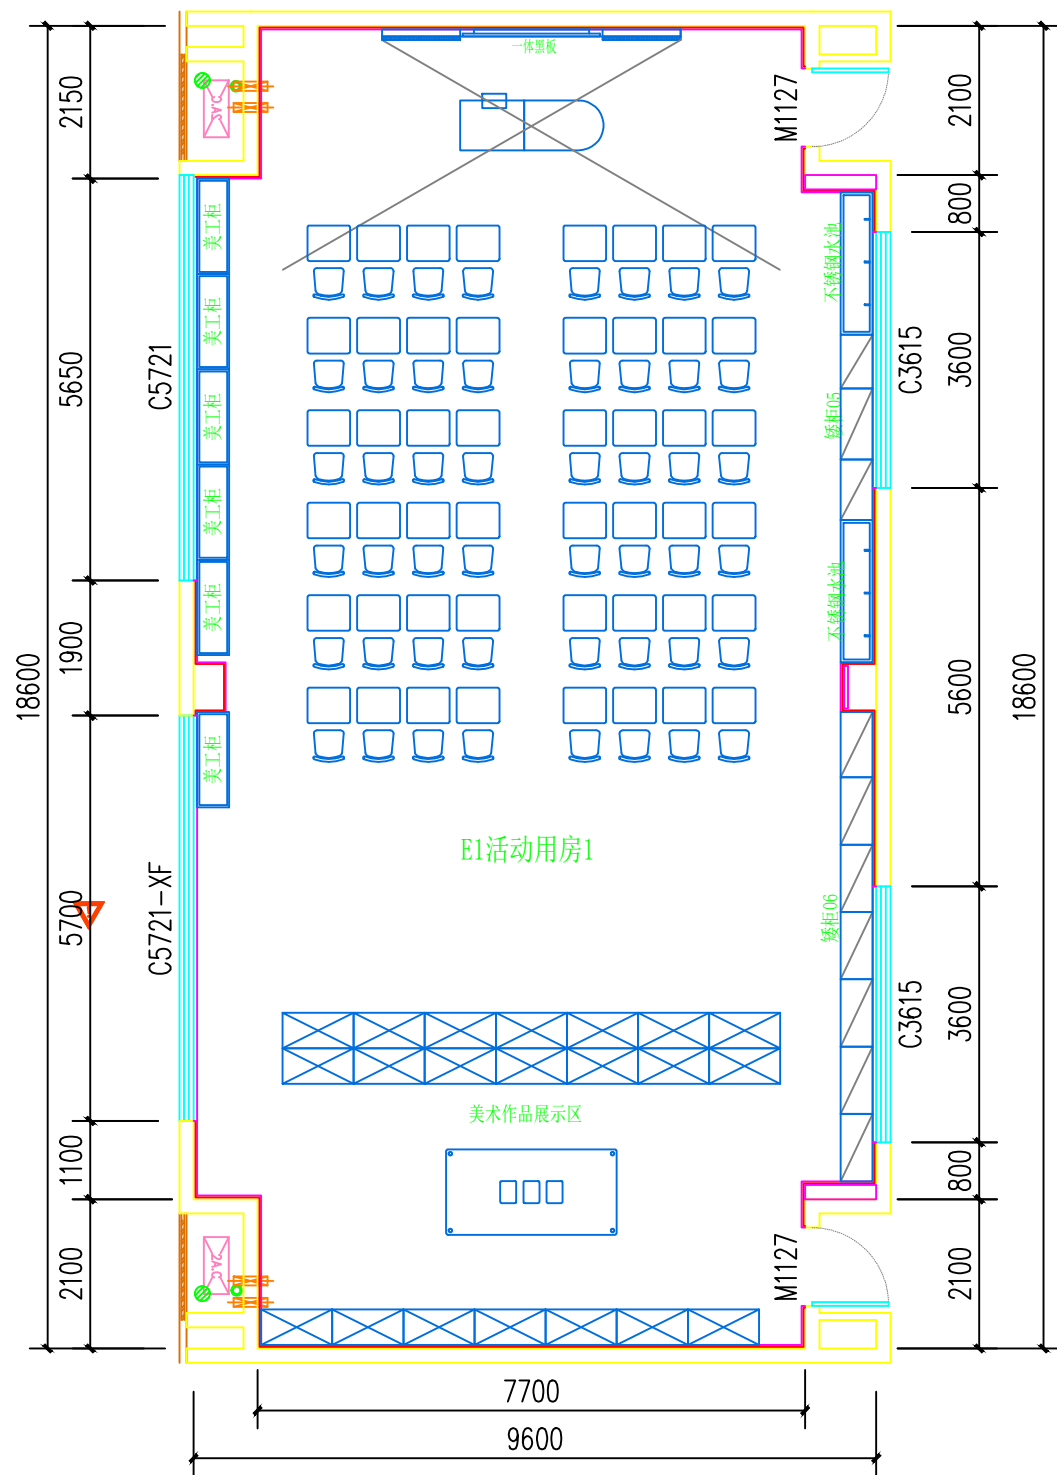

1号楼5层E1-美术教室活动用房