


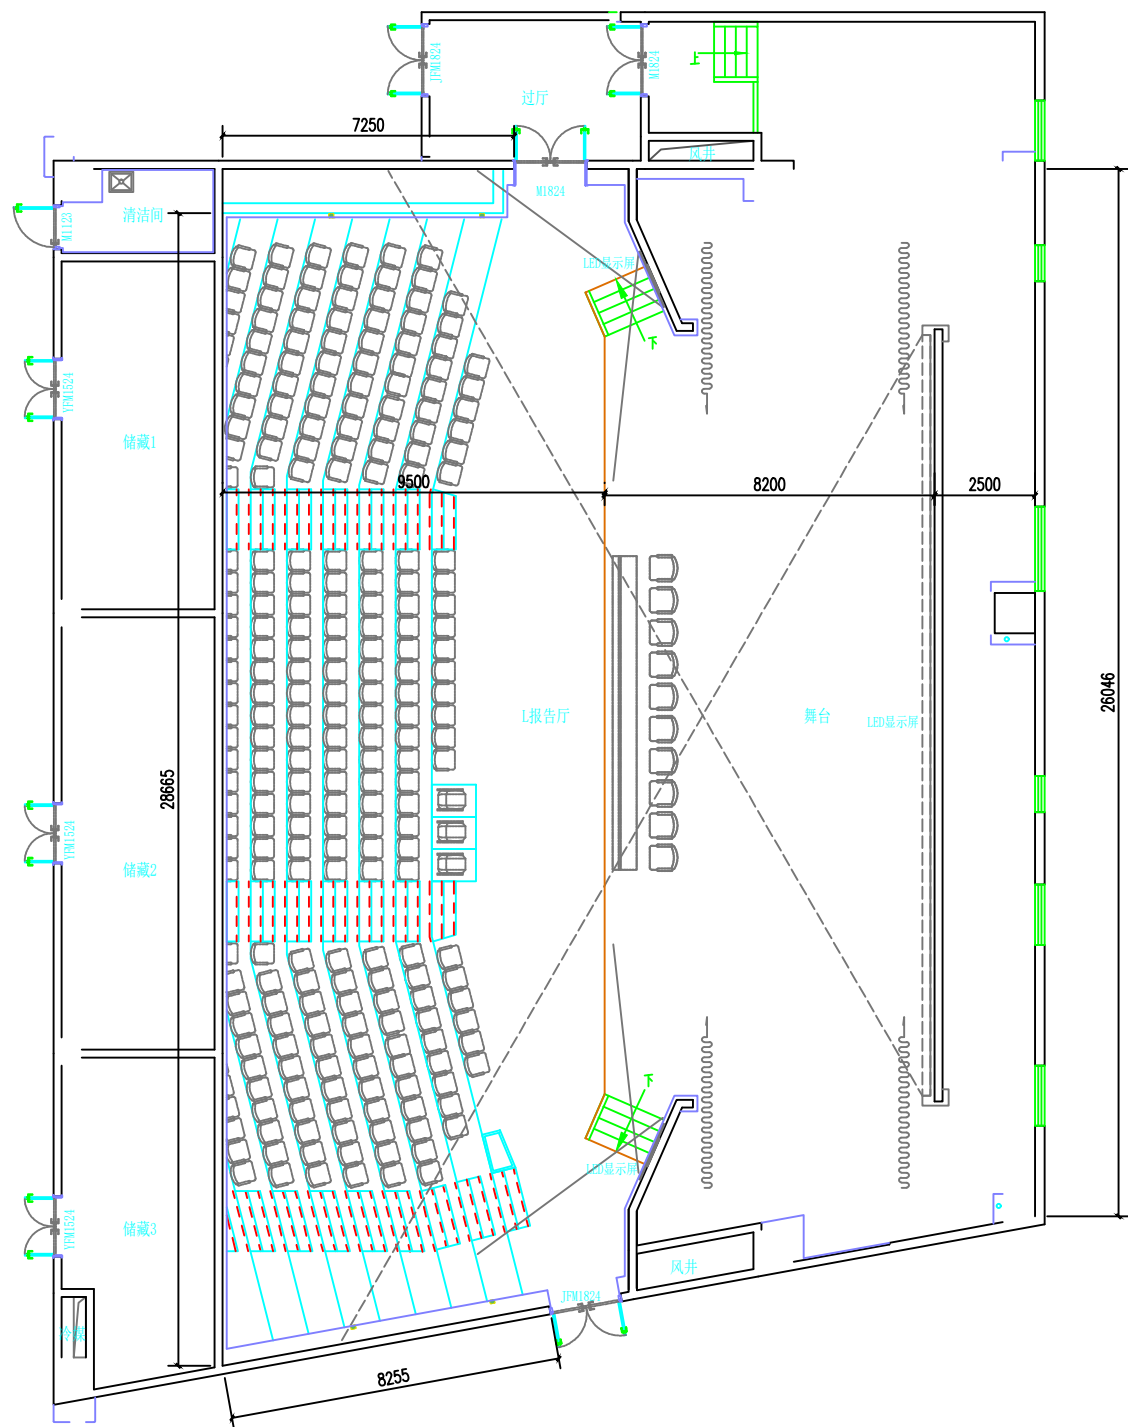

2号楼报告厅