


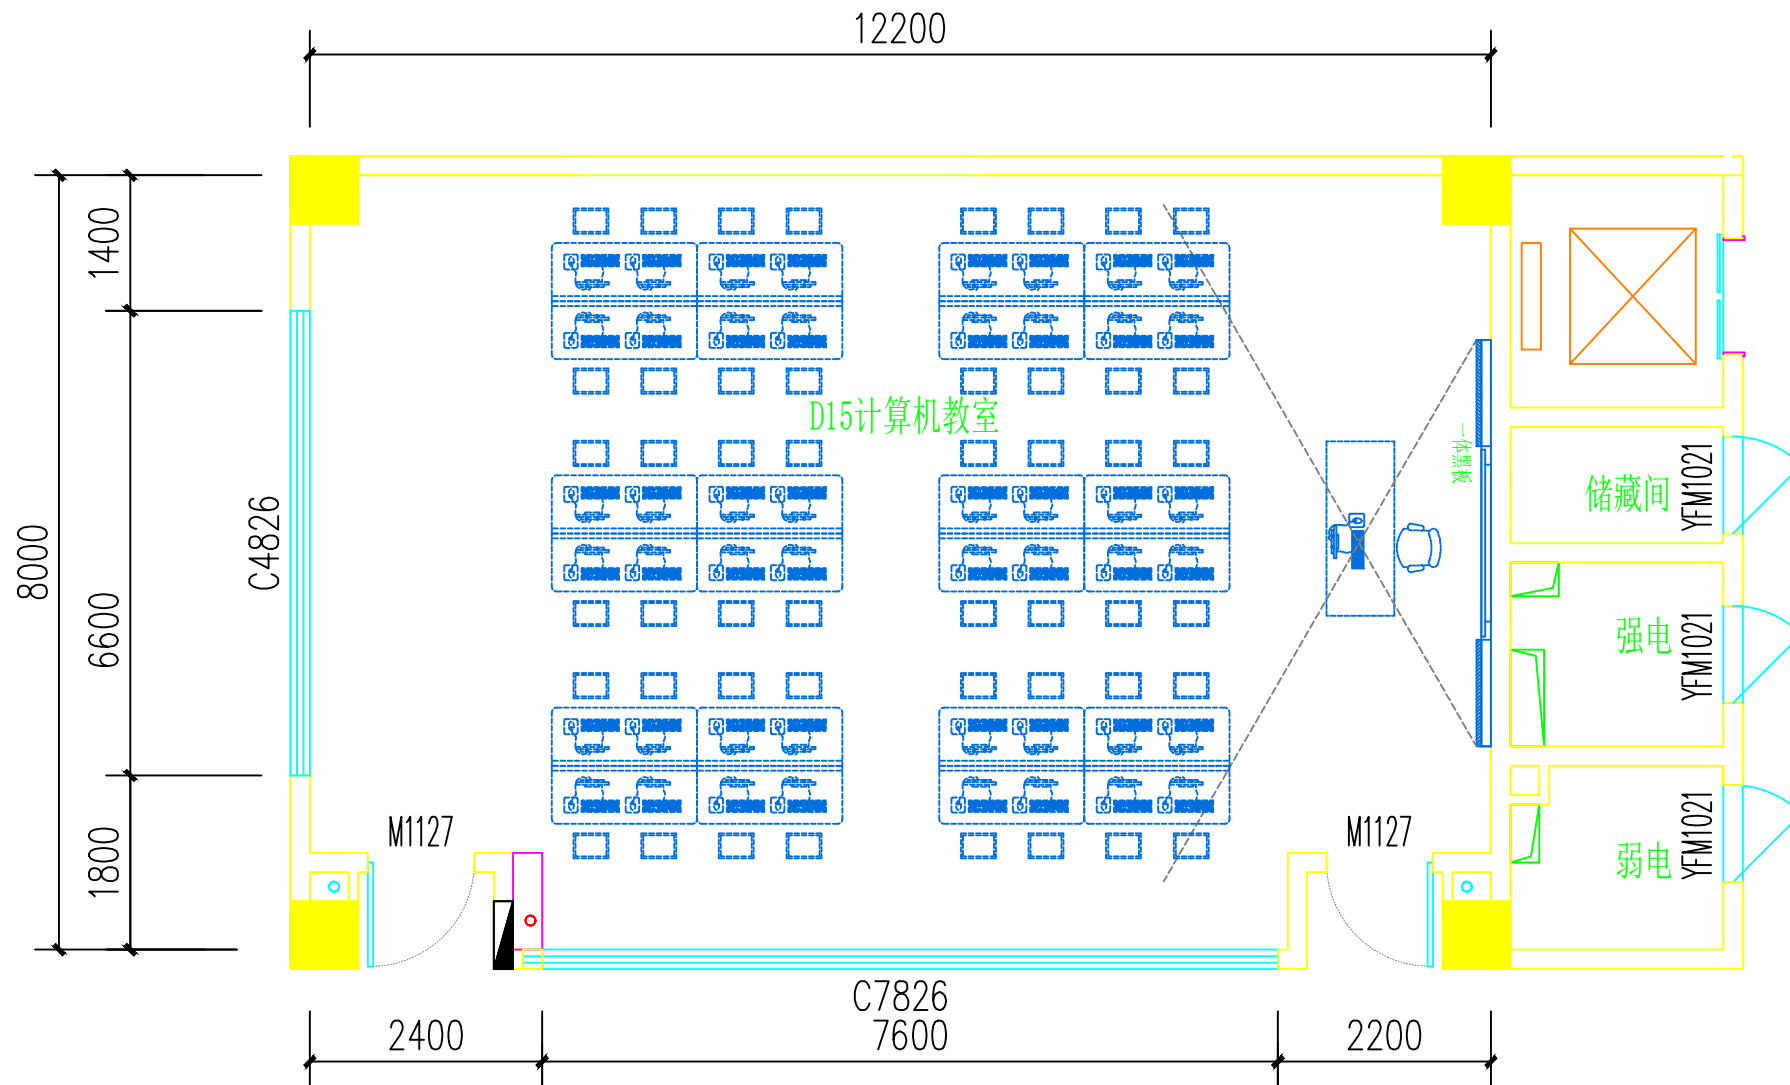

1号楼4层D15-计算机教室