



中通服咨询设计研究院有限公司

CHINA INFORMATION CONSULTING & DESIGNING INSTITUTE CO., LTD.

设计证书甲级编号 A132003592

中国·南京 楠溪江东街 58 号

工程编号

工程名称

数智财经产教融合实践中心

子项名称

建设单位

江苏财会职业学院

(建 筑) 图 纸 目 录


专业负责人

设 计

(签 名)

(签 名)

序号	图 纸 编 号	版 本	图 纸 名 称	图 幅	出图日期	备 注
01	00		图纸目录	A3	2026.04	
02	01		建筑消防设计说明	A1	2026.04	
03	02		一层平面图	A1+1/2	2026.04	
04	03		二层平面图	A1+1/2	2026.04	
05						
06						
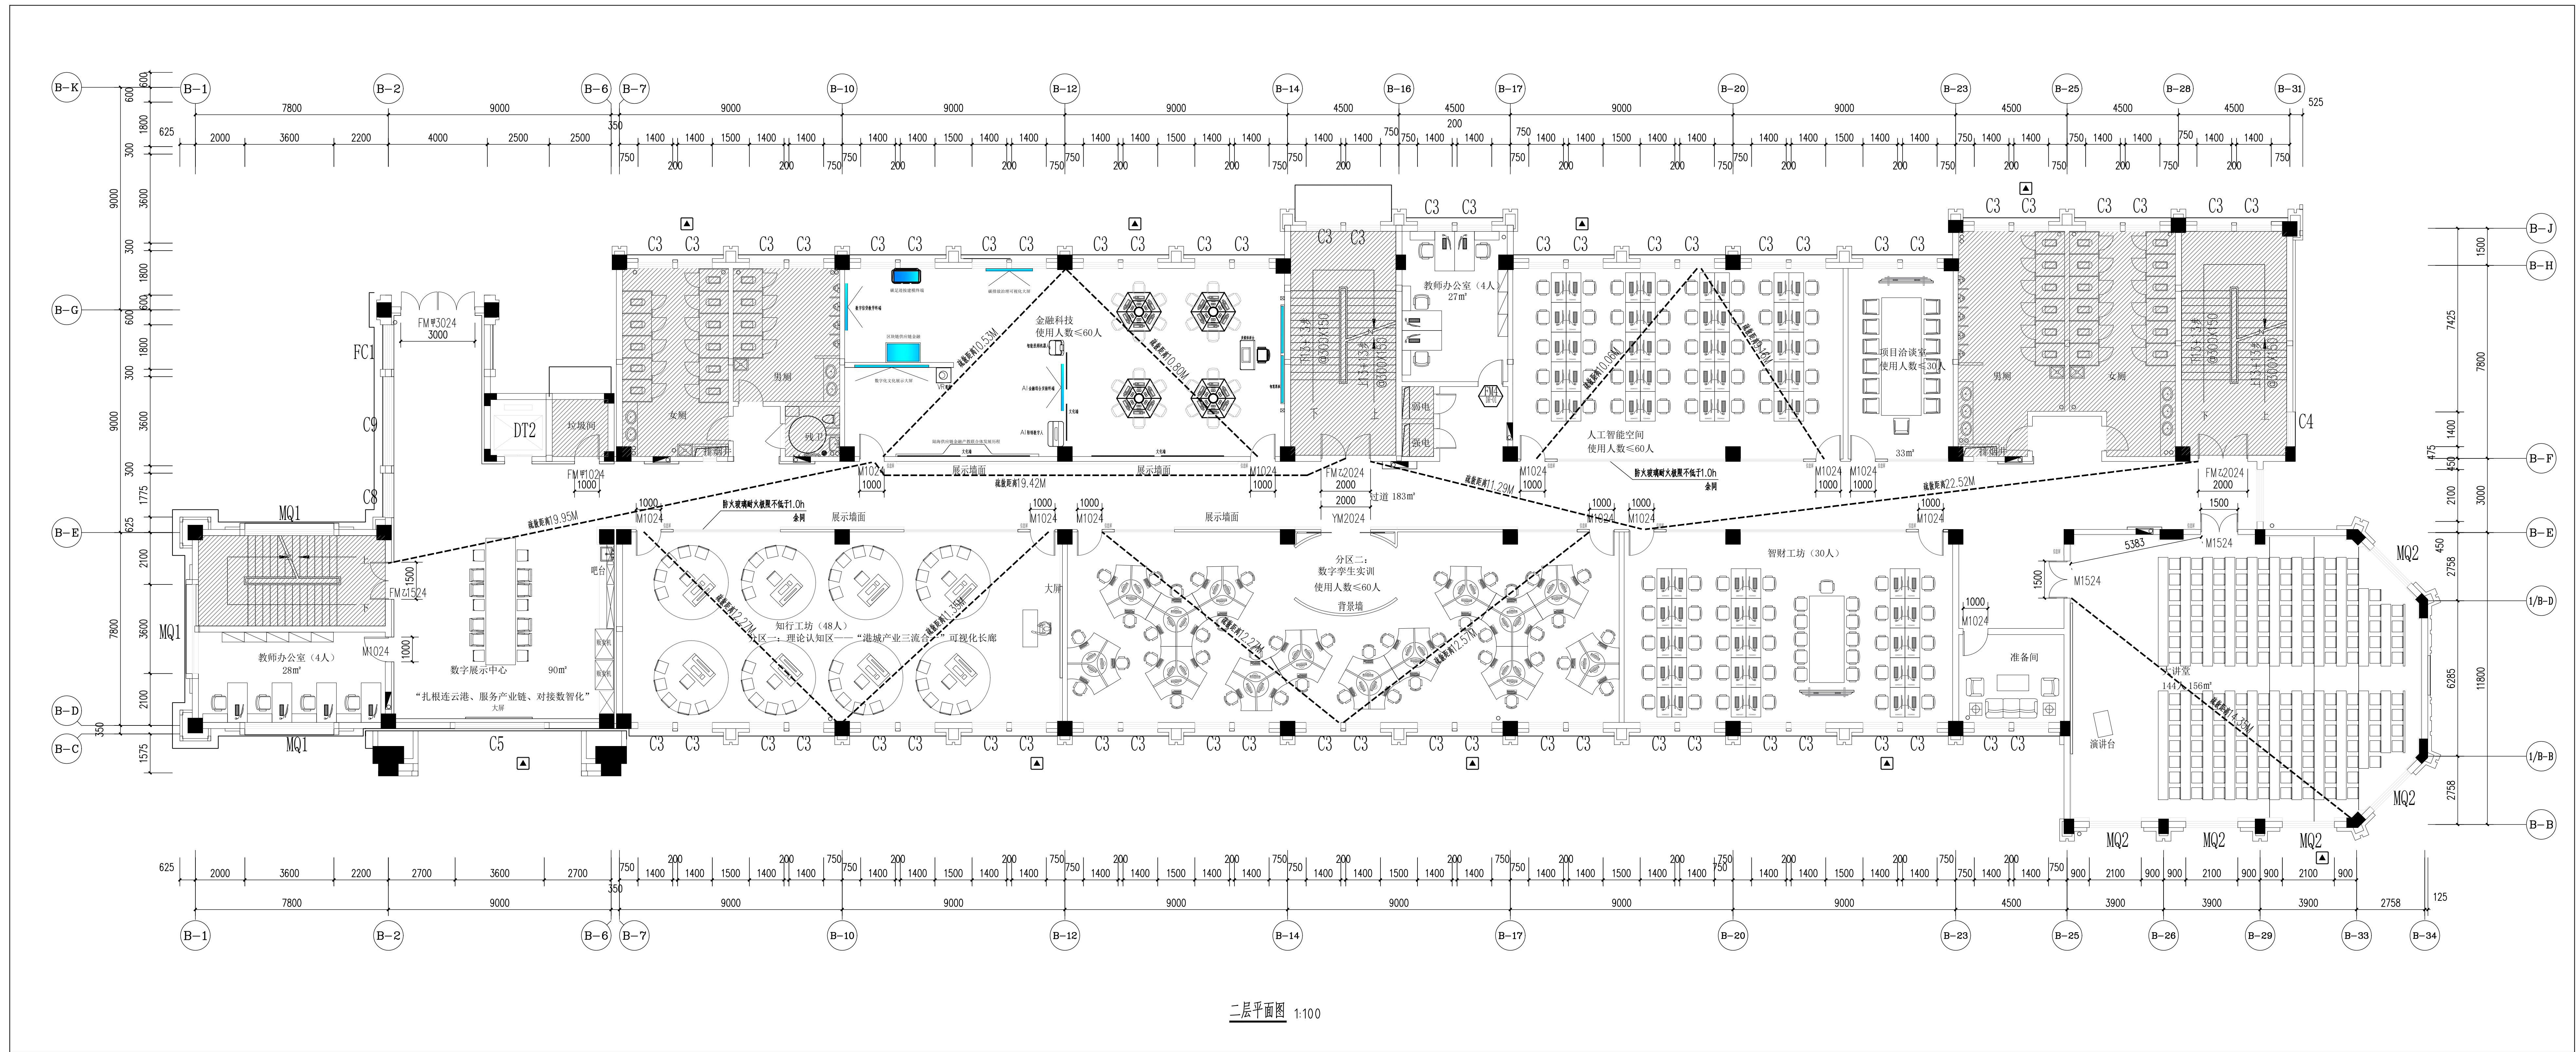

二层平面图 1:100







