


设计单位

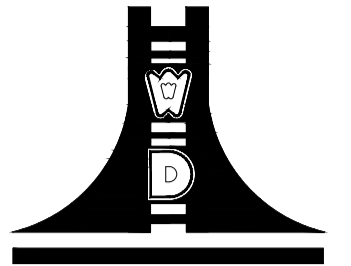

江苏文博建筑设计有限公司

JIANGSU WENBO
ARCHITETURAL DESIGN Co.,Ltd

证书等级： 甲级

证书号： A132012796

地址：中国 江苏 丹阳市 西环路 004 号
Add: No.004 XiHuanRoad DanYang JiangSu China

邮政编码 Postal Code: 212300

电话 Tel : 0511-86526157

传真 Fax : 0511-86589844

网址 Internet Add: www.dysjy.com/index.htm

版权所有

我公司已投保设计责任保险
施工时须以标注尺寸为准
施工单位须现场校验尺寸
如有不符须立即通知设计单位
本图须加盖本院出图签章，否则一律无效

建设单位

江苏省灌云中等专业学校

工程名称



江苏省灌云中等专业学校运动场及
非机动车停车区改造项目方案设计

批准	APPROVE	景云平	
项目负责人	PROJECT ENGINEER	赵雪林	
专业负责人	IN CHARGE OF SPECIALITY	赵雪林	
审核	EXAMINED	赵雪林	
校对	CHECKED	周晓跃	
设计	DESIGNED	蒋雨婷	
绘图	DRAWN	蒋雨婷	

图名 TITLE

停车场平面索引图

专业	SPECIALITY	园建
设计阶段	DESIGN STAGE	施工
比例	SCALE	图示
日期	DATE	2026.01
图号	DRAWING NO.	建施 LP-2.01
设计编号		
设计合同号		

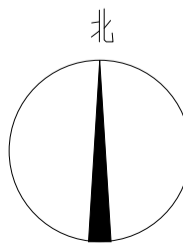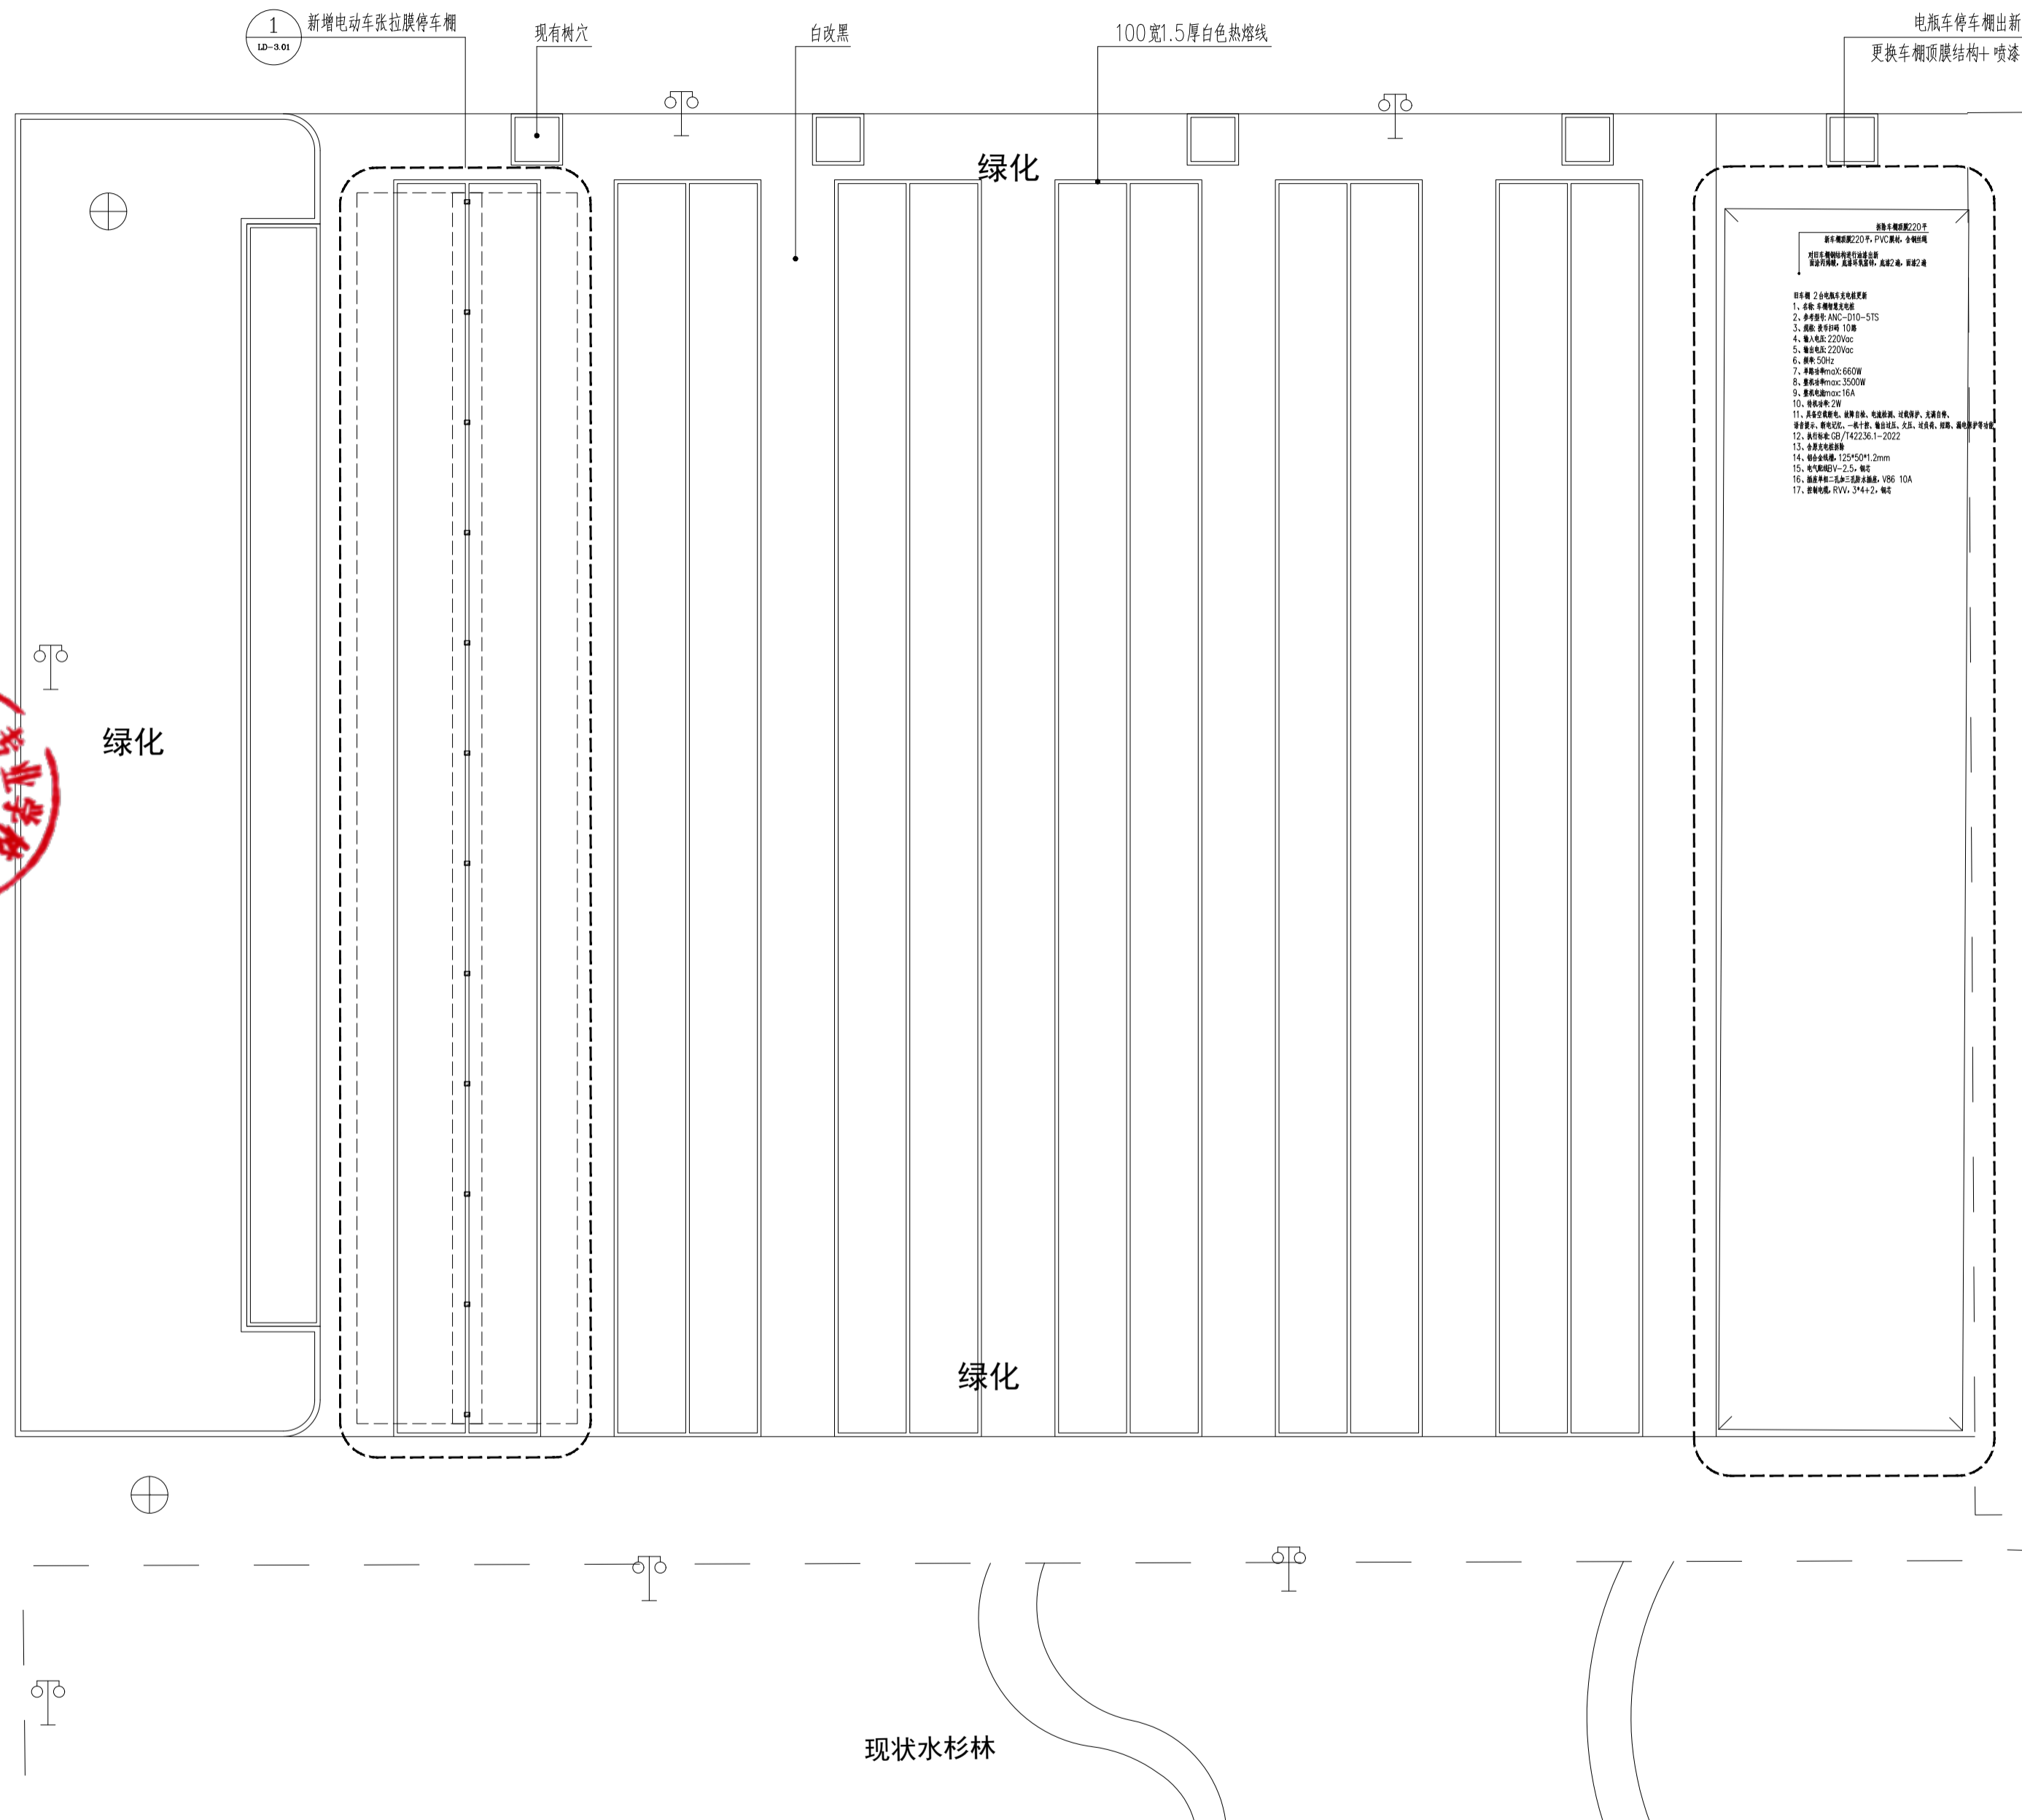

1 停车场平面索引图 1:150

(注册工程师盖章处)

(出图专用章盖章处)

(发图负责人盖章处)

(设计监理专用章盖章处)

X=3796662.509
Y=40428409.468


X=3796662.509
Y=40428455.768

X=3796626.509
Y=40428409.468

X=3796626.509
Y=40428455.768



水泥

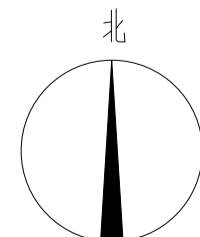

1 停车场平面尺寸图 1:150


(注册工程师盖章处)

(出图专用章盖章处)

(发图负责人盖章处)

(设计监理专用章盖章处)

设计单位

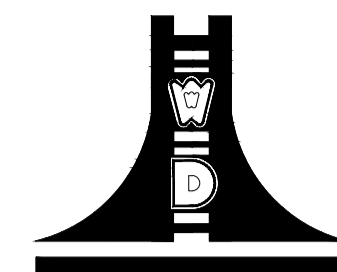

江苏文博建筑设计有限公司

JIANGSU WENBO
ARCHITETURAL DESIGN Co.,Ltd

证书等级: 甲级
证书号: A132012796

地址: 中国 江苏 丹阳市 西环路 004 号
Add: No.004 XiHuanRoad DanYang JiangSu China
邮政编码 Postal Code: 212300
电话 Tel: 0511-86526157
传真 Fax: 0511-86589844
网址 Internet Add: www.dysjy.com/index.htm

版权所有
我公司已投保设计责任保险
施工时须以标注尺寸为准
施工单位须现场校验尺寸
如有不符须立即通知设计单位
本图须加盖本院出图印章, 否则一律无效

建设单位
江苏省灌云中等专业学校

工程名称
江苏省灌云中等专业学校运动场及
非机动车停车区改造项目方案设计

批准	APPROVE	景云平	
项目负责人	PROJECT ENGINEER	赵雪林	
专业负责人	IN CHARGE OF SPECIALITY	赵雪林	
审核	EXAMINED	赵雪林	
校对	CHECKED	周晓跃	
设计	DESIGNED	蒋雨婷	
绘图	DRAWN	蒋雨婷	

图名 TITLE

停车场平面尺寸图

专业	SPECIALITY	园建
设计阶段	DESIGN STAGE	施工
比例	SCALE	图示
日期	DATE	2026.01
图号	DRAWING NO.	建施 LP-2.02
设计编号		
设计合同号		