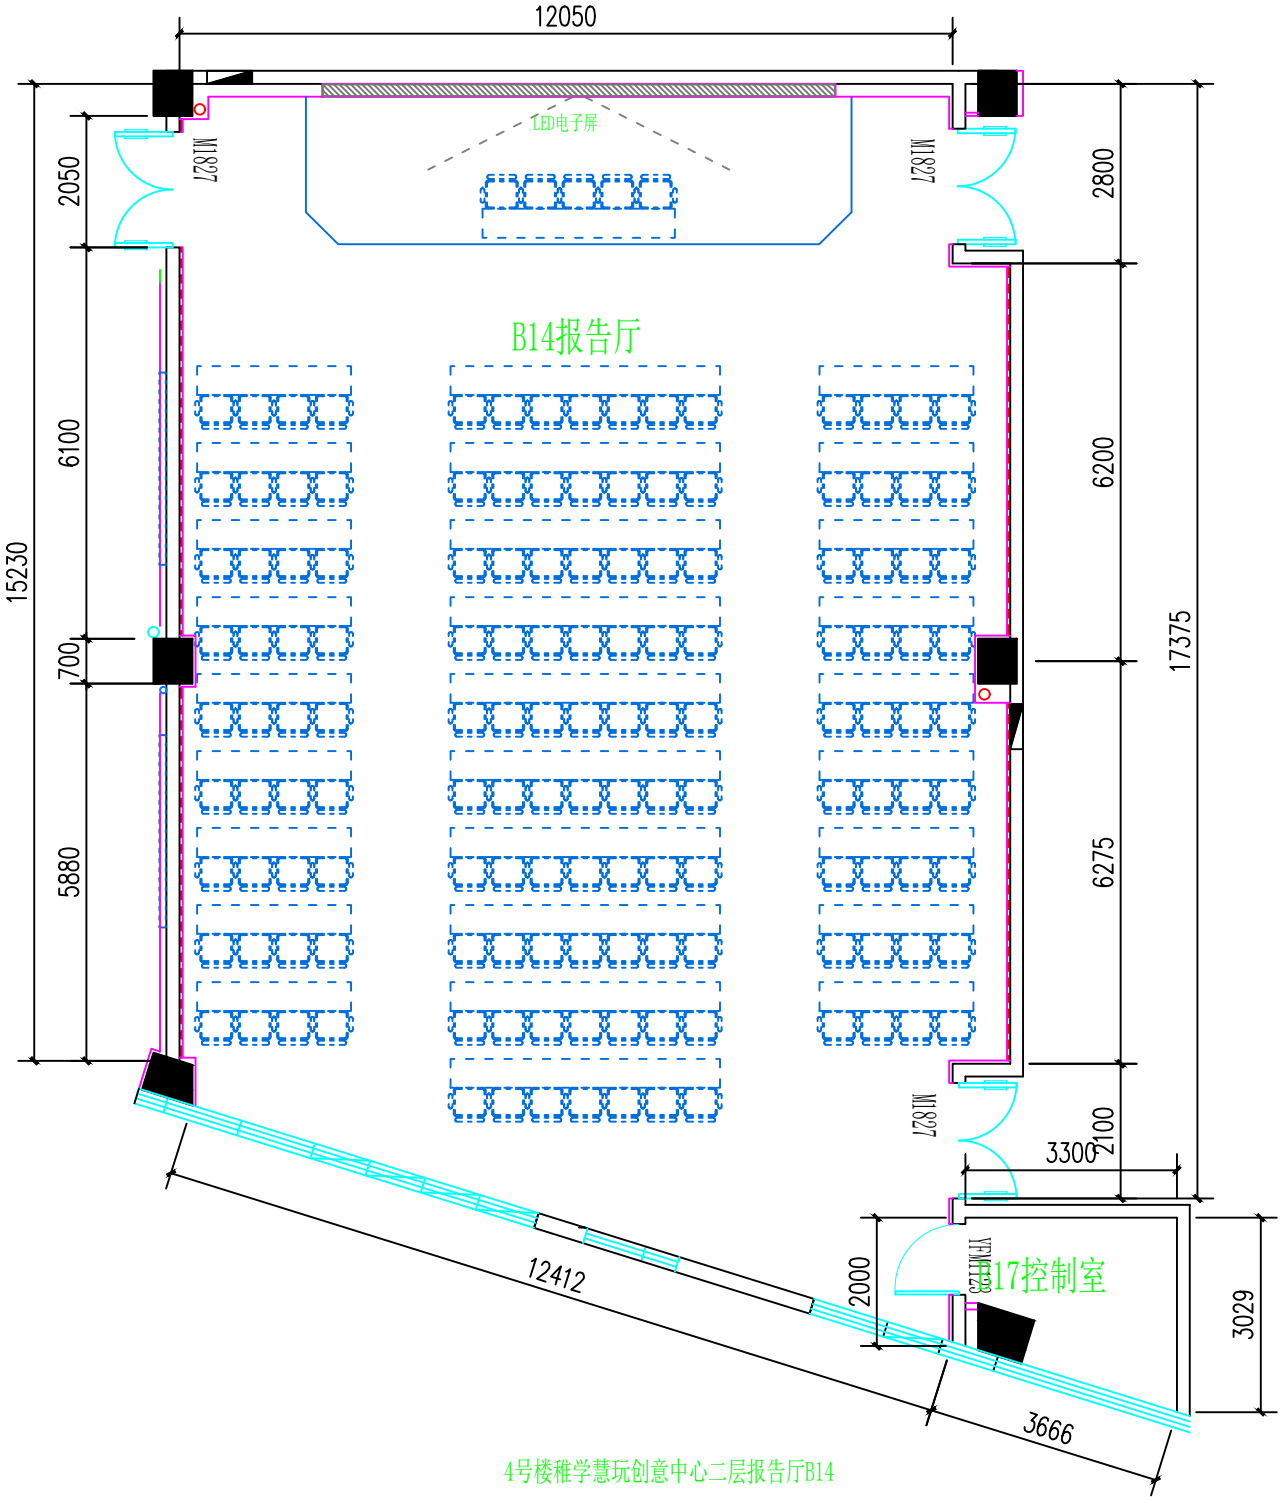

4号楼稚学慧玩创意中心二层报告厅B14