

江苏文博建筑设计有限公司

JIANGSU WENBO
ARCHITECTURAL DESIGN Co., Ltd.
证书等级: 甲级
证书号: A132012796
地址: 中国 江苏 丹阳市 西环路 004 号
Add: No.004 XiHuanRoad DanYang JiangSu China
邮政编码 Postal Code: 212300
电话 Tel: 0511-86588844
传真 Fax: 0511-86588844
网址 Internet Add: http://www.jswnbo.cn/

版权所有
我公司已投保设计责任保险
施工时须以标注尺寸为准
施工单位须现场校核尺寸
如有不符须立即通知设计单位
本图须加盖本图章, 否则一律无效

(注册工程师盖章处)

(出图专用章盖章处)

(发图负责人盖章处) (设计监理专用章盖章处)

建设单位
江苏省灌云中等专业学校

工程名称
江苏省灌云中等专业学校运动场及
非机动车停车区改造项目方案设计


| | | |
|-------------------------------|-----|--|
| 批准 APPROVE | 景云平 | |
| 项目负责人 PROJECT ENGINEER | 赵雪林 | |
| 专业负责人 IN CHARGE OF SPECIALITY | 赵雪林 | |
| 审核 EXAMINED | 赵雪林 | |
| 校对 CHECKED | 周晓歌 | |
| 设计 DESIGNED | 蒋雨婷 | |
| 绘图 DRAWN | 蒋雨婷 | |


图名 TITLE

总平面尺寸图

| | |
|-------------------|------------|
| 专业 SPECIALITY | 园建 |
| 设计阶段 DESIGN STAGE | 施工图 |
| 比例 SCALE | 图示 |
| 日期 DATE | 2026.01 |
| 图号 DRAWING NO. | 建施 LP-1.02 |
| 设计编号 | |
| 设计合同号 | |

1 总平面尺寸图 1:4.00

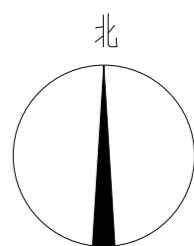

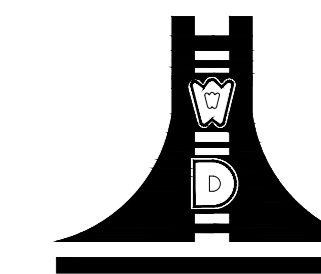

江苏文博建筑设计有限公司

JIANGSU WENBO
ARCHITECTURAL DESIGN Co., Ltd

证书等级: 甲级
证书号: A132012796

地址: 中国 江苏 丹阳市 西环路 004 号
Add: No.004 XiHuanRoad DanYang JiangSu China
邮政编码 Postal Code: 212300
电话 Tel: 0511-86588844
传真 Fax: 0511-86588844
网址 Internet Add: http://www.jswenbo.cn/

版权所有
我公司已投保设计责任保险
施工时须以标注尺寸为准
施工单位须现场校核尺寸
如有不符须立即通知设计单位
本图须加盖本图章, 否则一律无效

(注册工程师盖章处)

(出图专用章盖章处)

(发图负责人盖章处) (设计监理专用章盖章处)

建设单位

江苏省灌云中等专业学校

工程名称

江苏省灌云中等专业学校运动场及
非机动车停车区改造项目方案设计

批准

APPROVE 景云平

项目负责人

PROJECT ENGINEER 赵雪林

专业负责人

IN CHARGE OF SPECIALITY 赵雪林

审核

EXAMINED 赵雪林

校对

CHECKED 周晓歌

设计

DESIGNED 蒋雨婷

绘图

DRAWN 蒋雨婷

图名 TITLE

灯具布置图

专业

SPECIALITY 园建

设计阶段

DESIGN STAGE 施工图

比例

SCALE 图示

日期



DATE 2026.01

图号

DRAWING NO. 建施 LP-1.01

设计编号

设计合同号

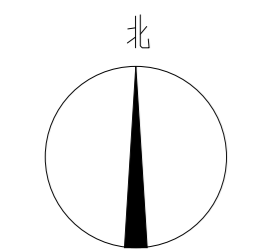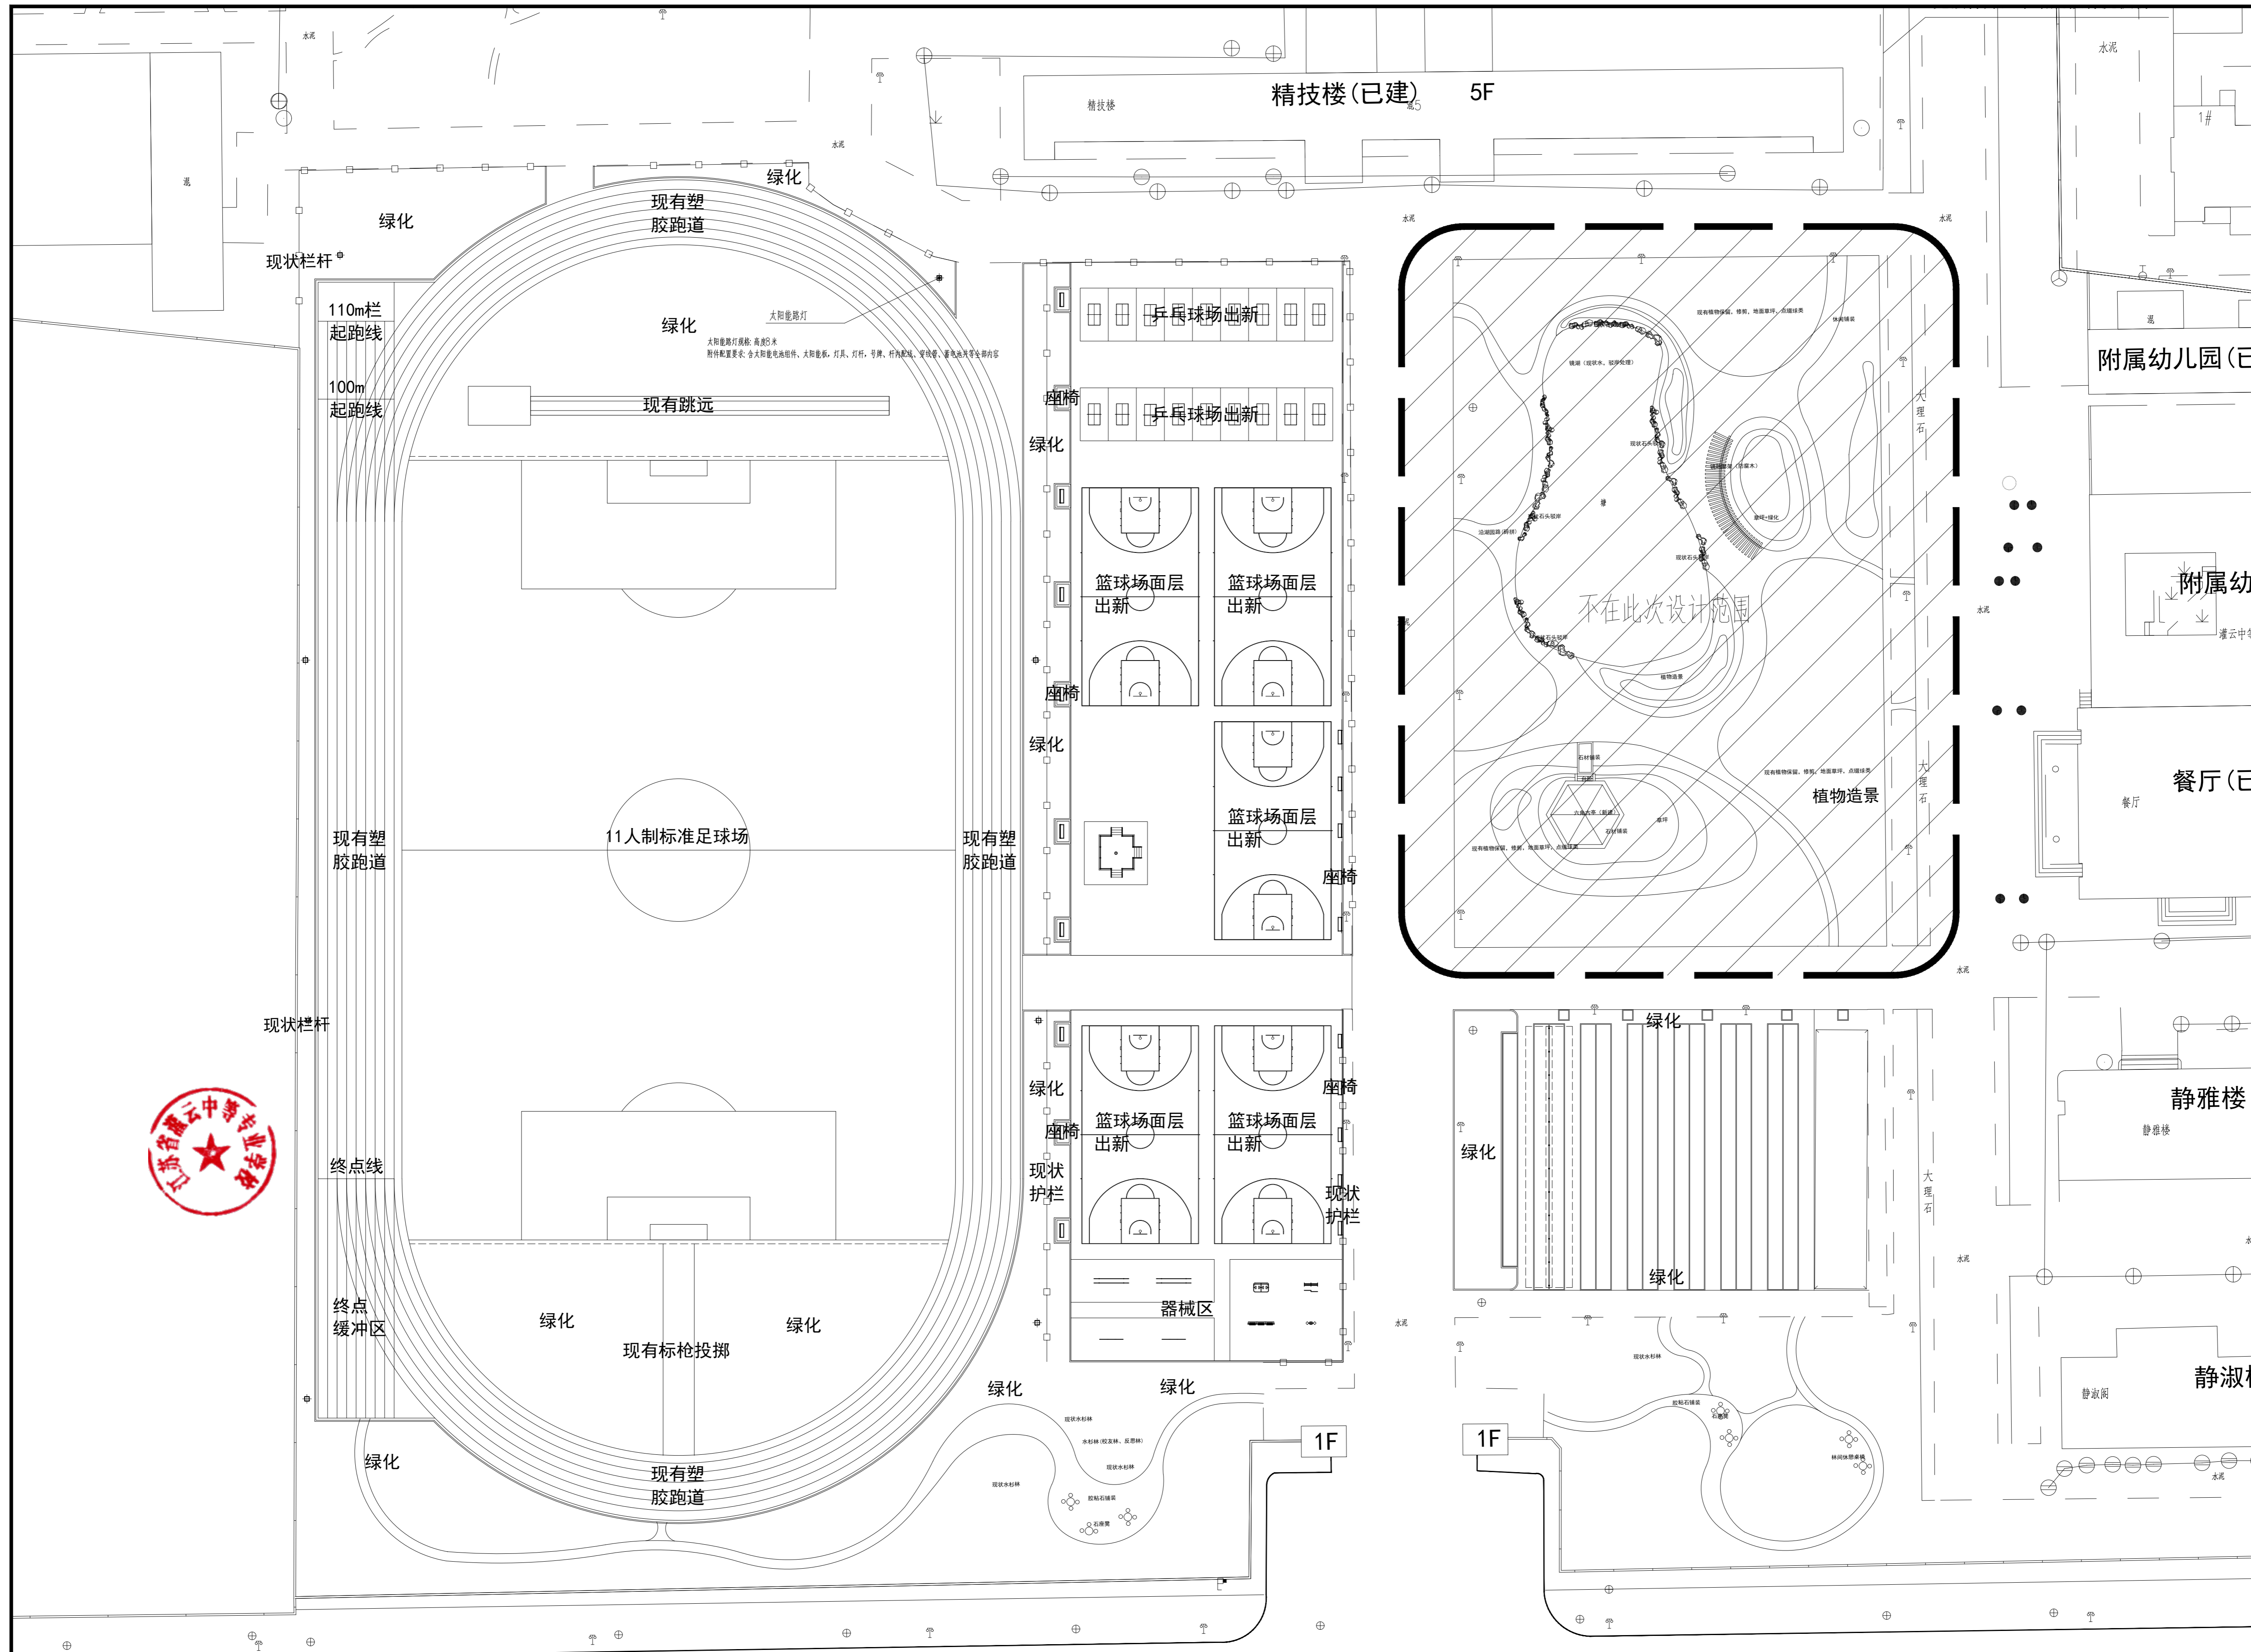

1 灯具布置图 1:4.00