




泗洪县档案馆档案库房一层平面图

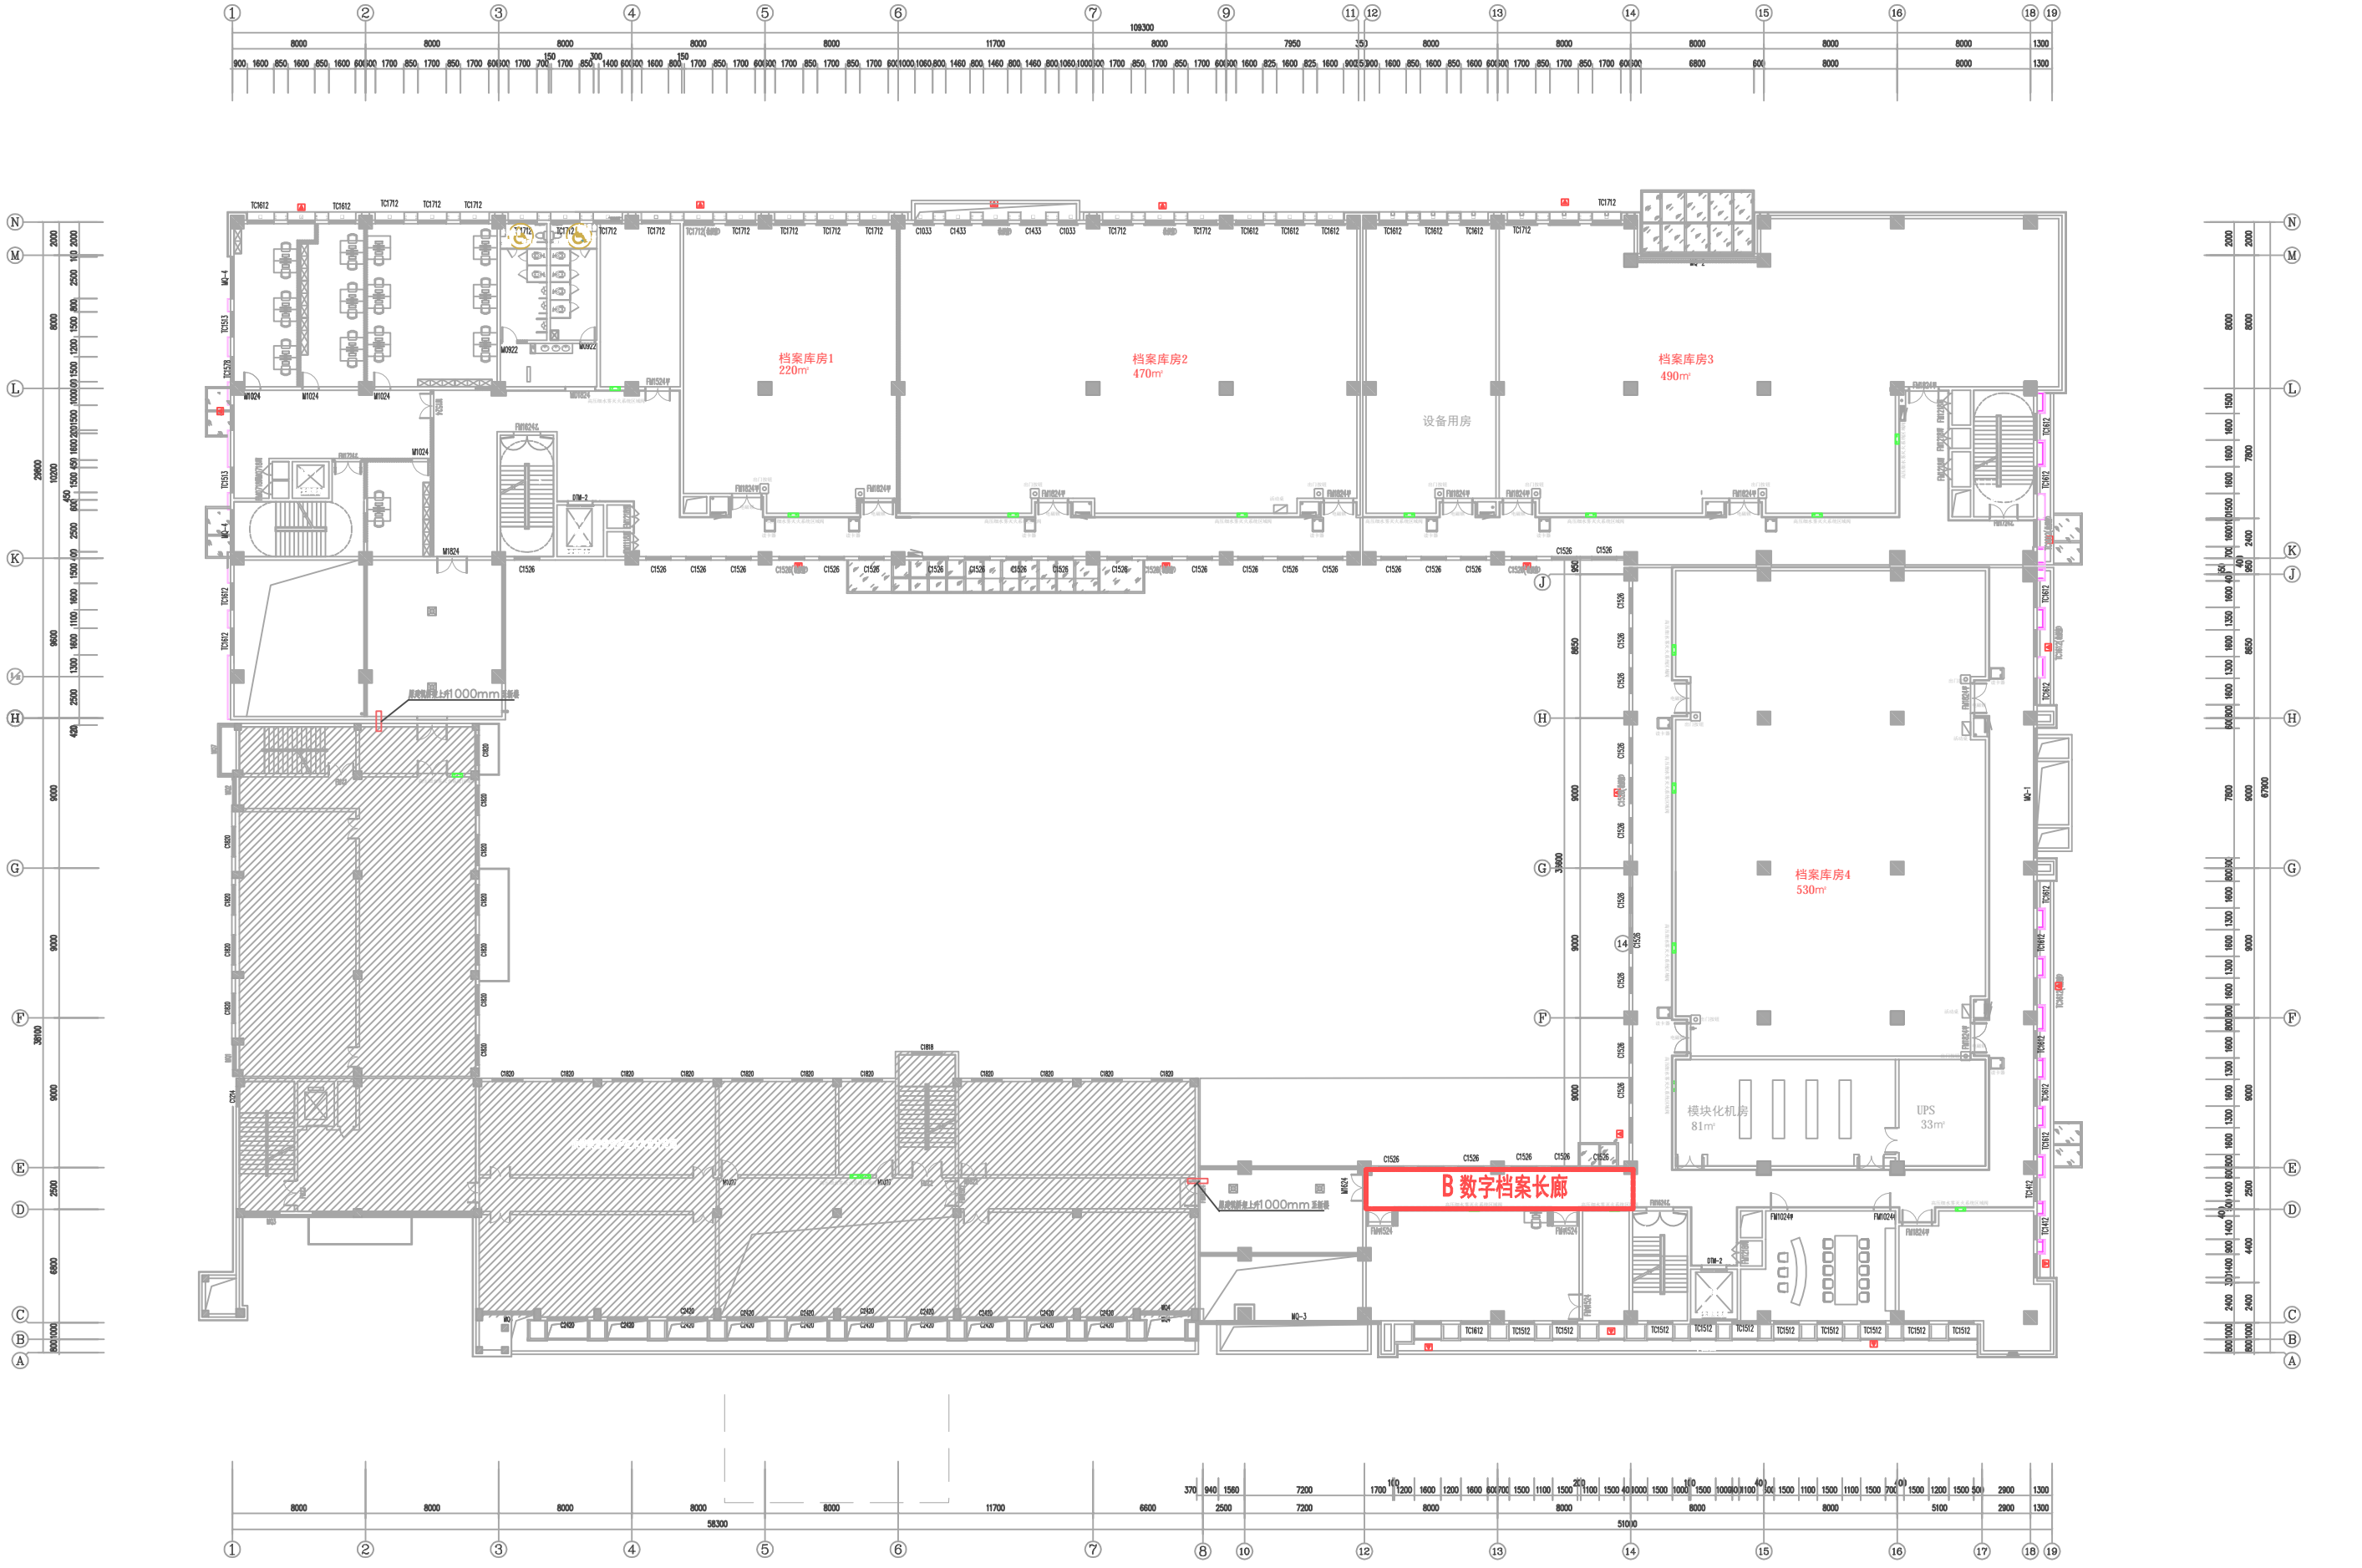

泗洪县档案馆档案库房二层平面图

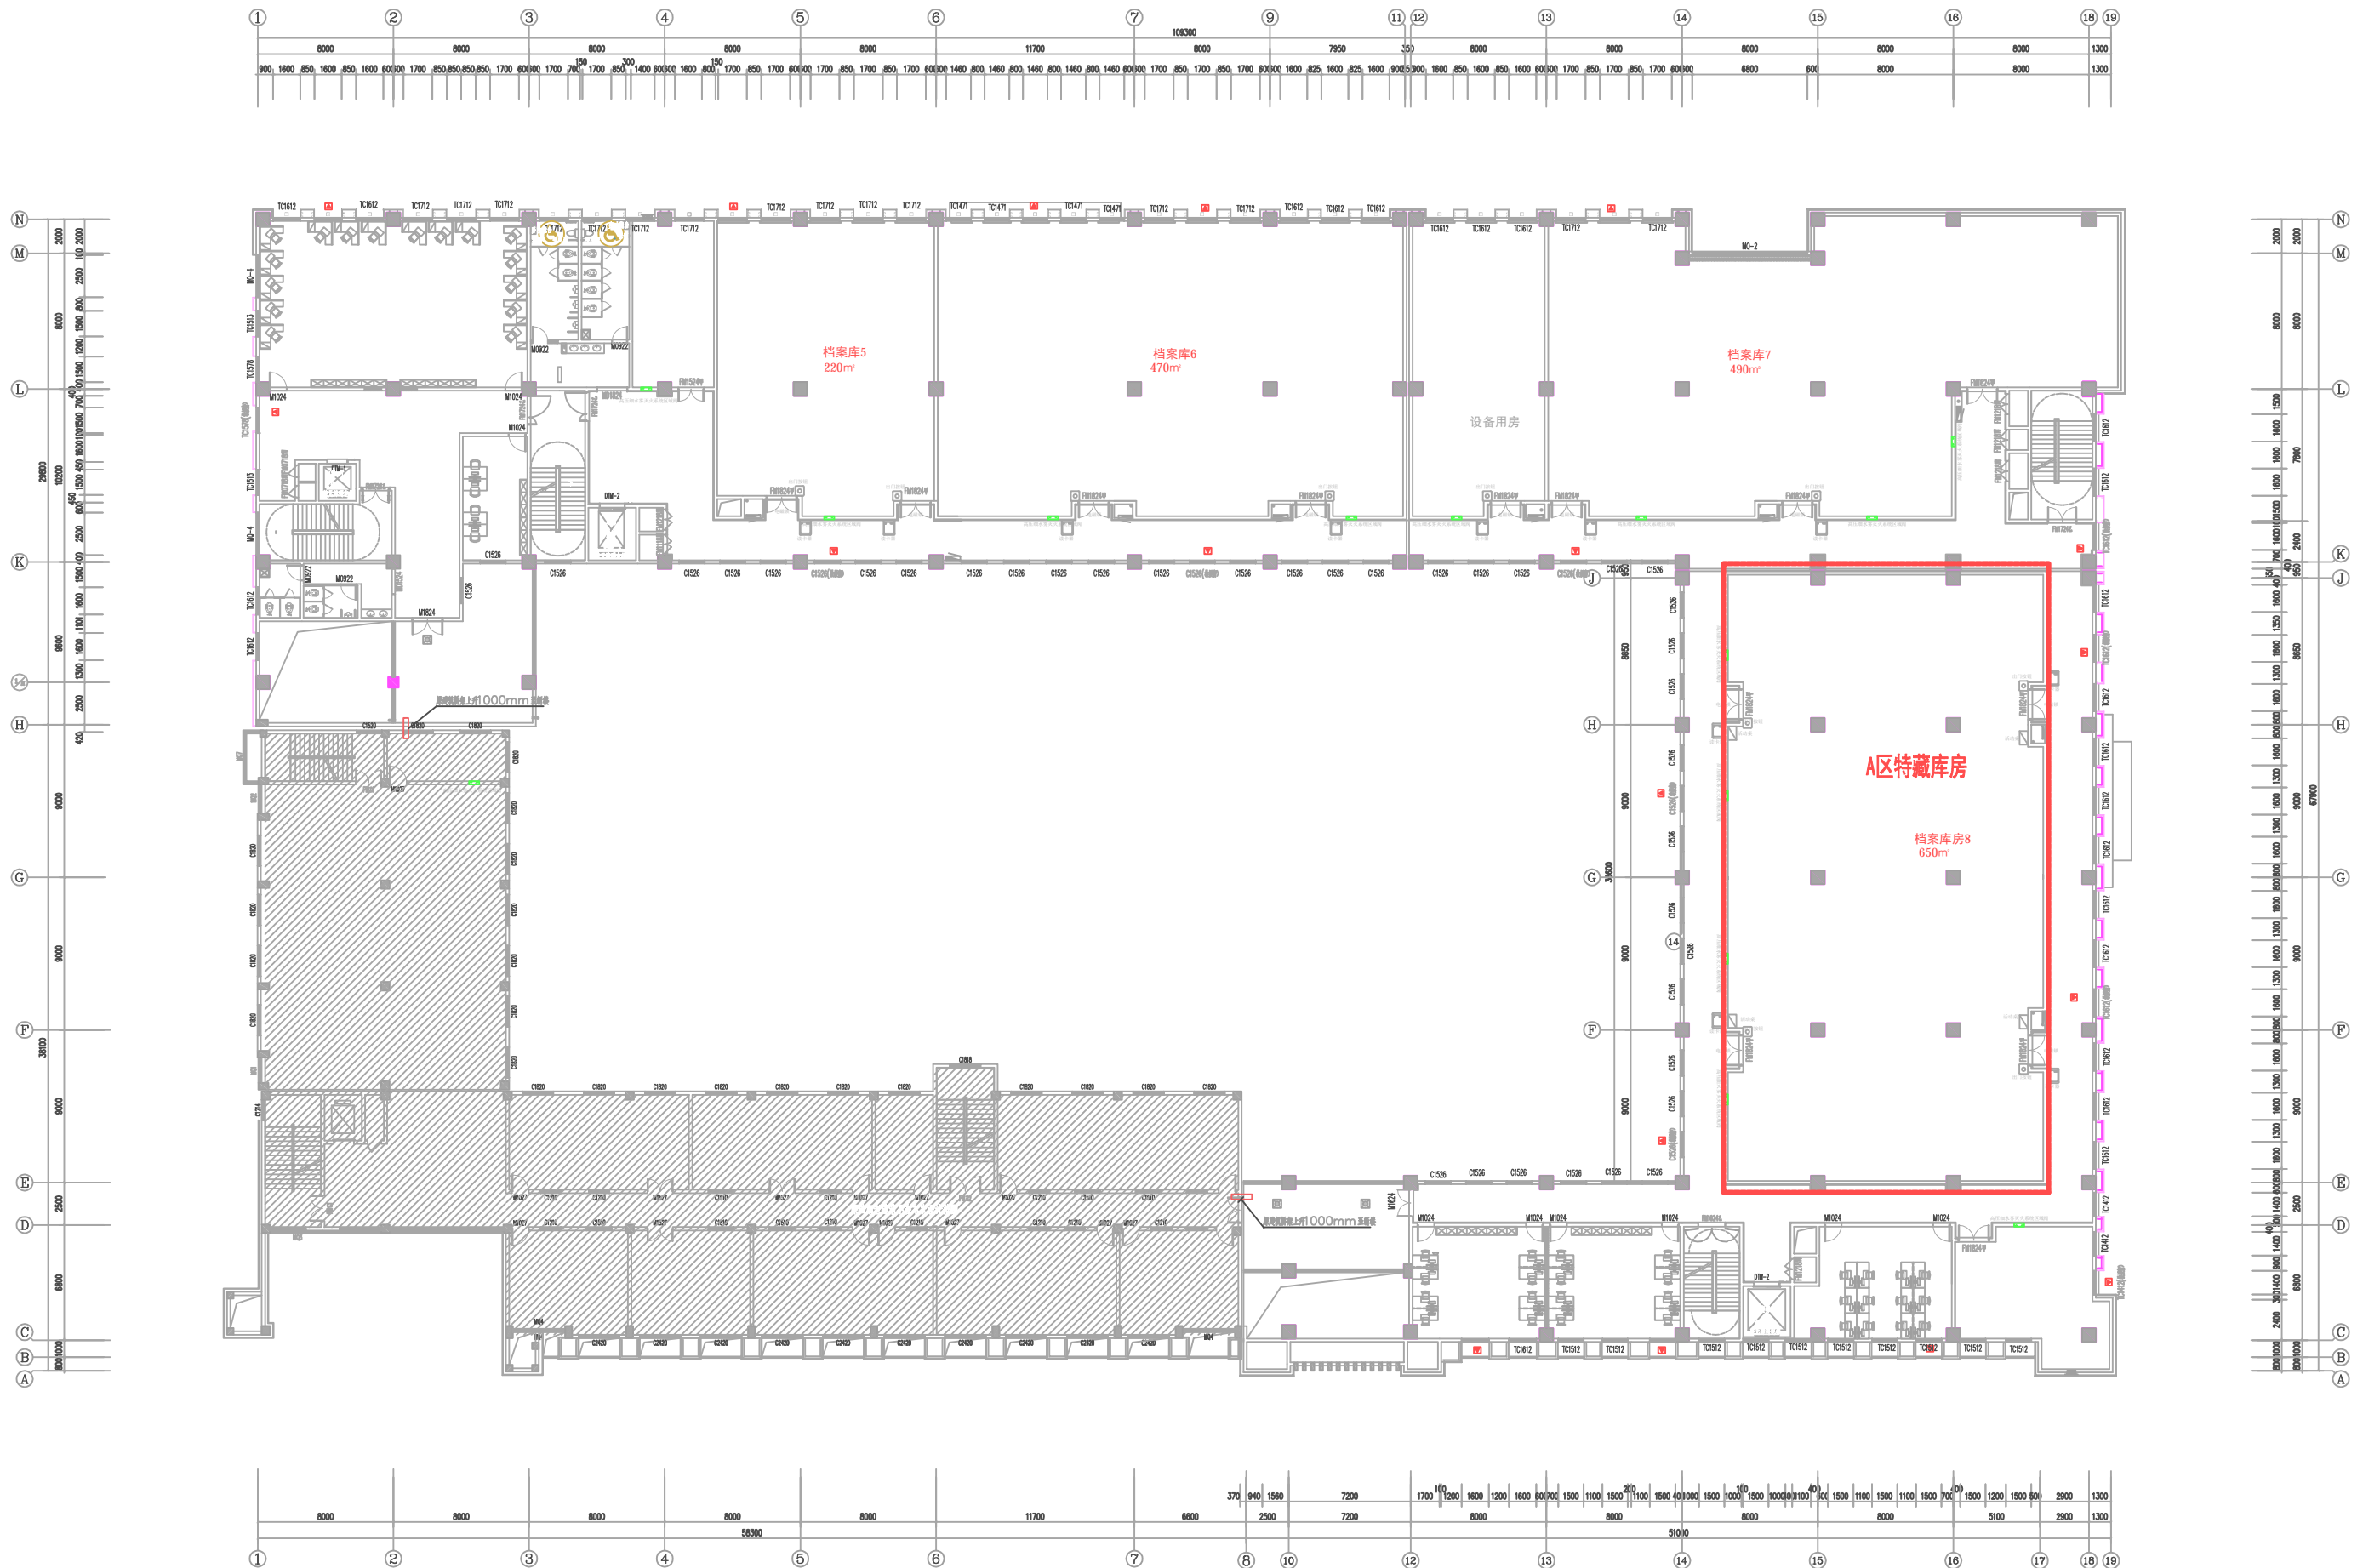

泗洪县档案馆档案库房三层平面图

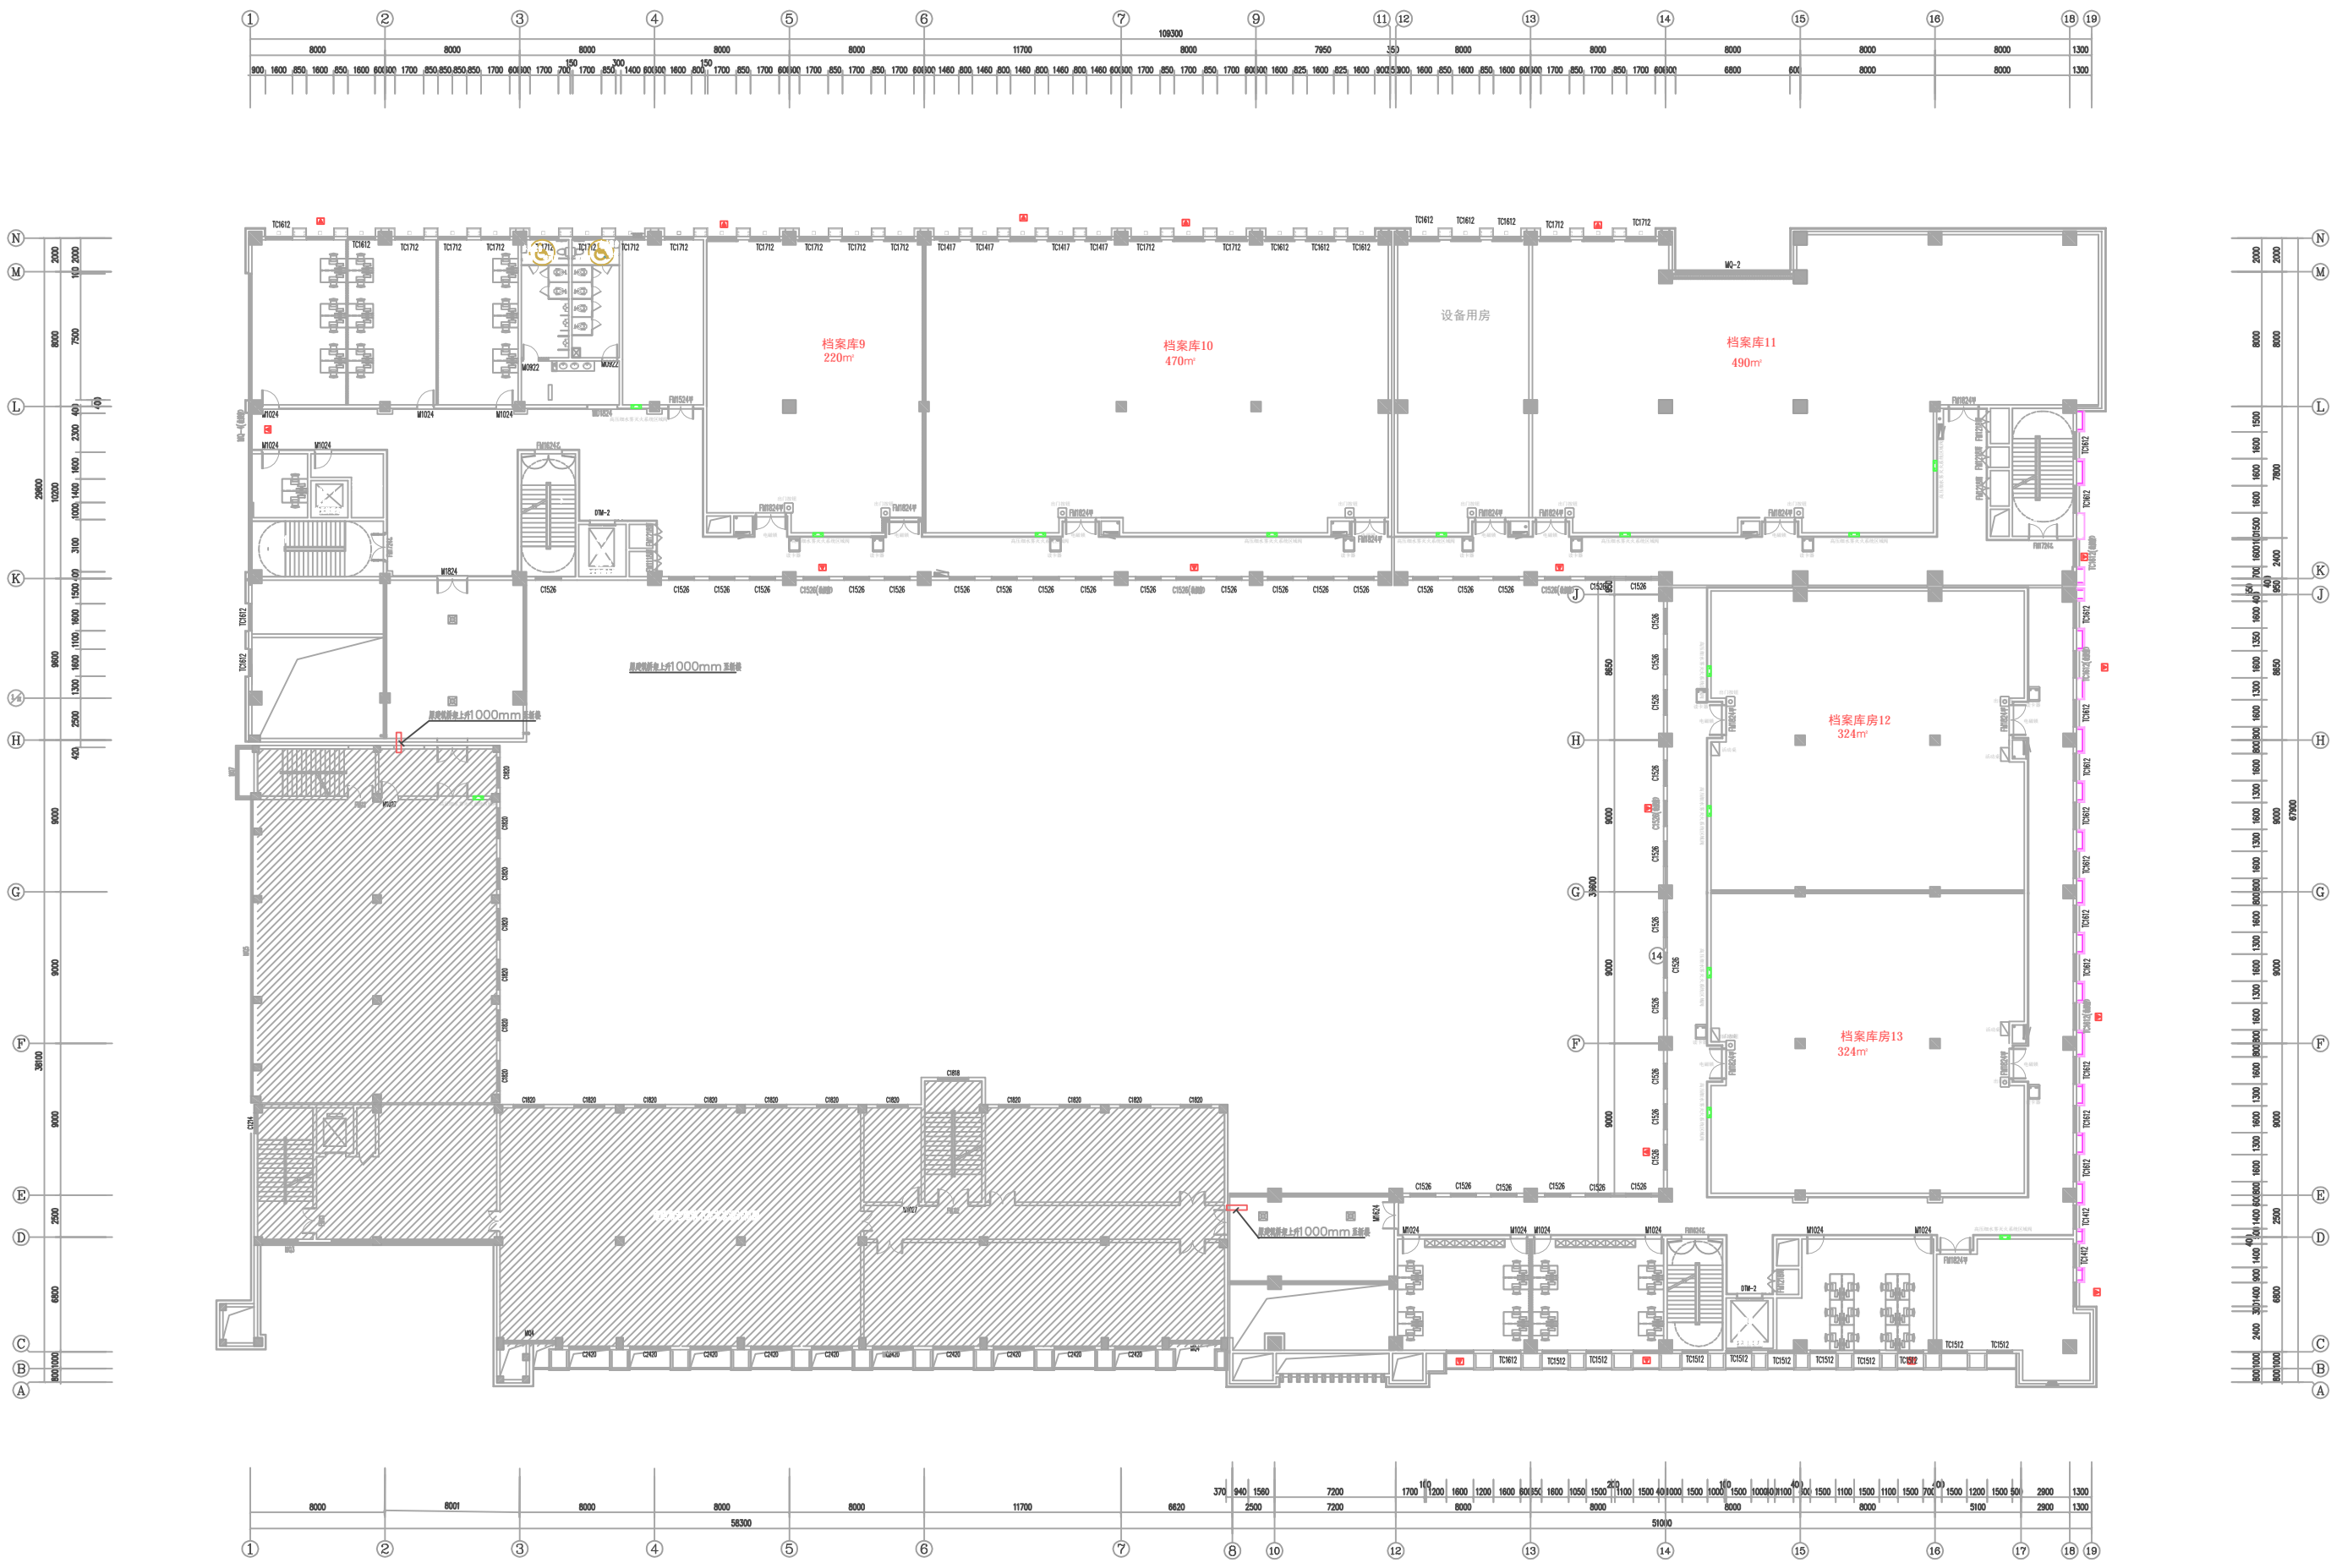

泗洪县档案馆档案库房四层平面图