

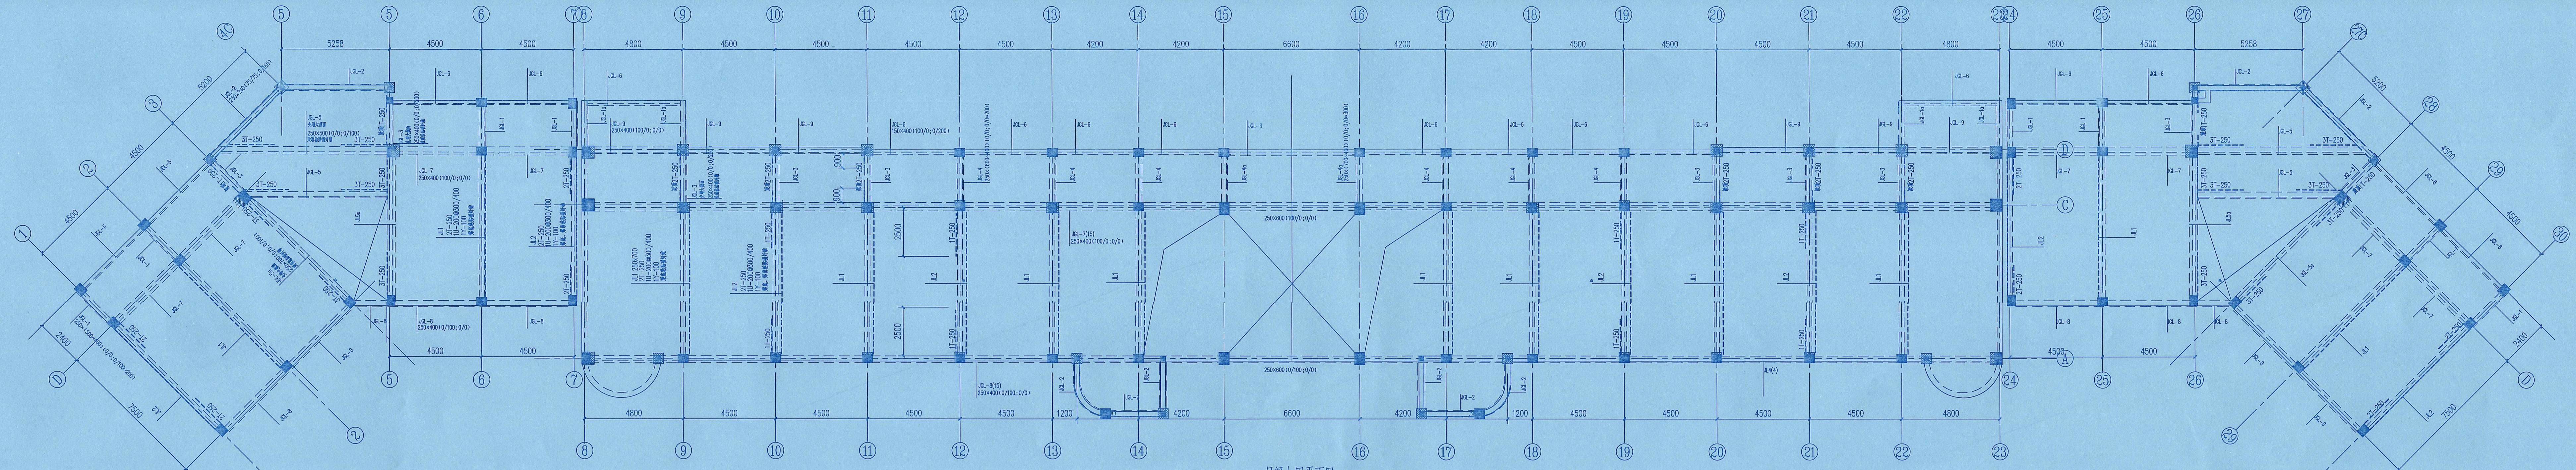


设计	建筑	给排水	暖通	电气	结构	人防	其他
DESIGN	ARCHITECTURE	PLUMBING & WATER SUPPLY	HEATING & VENTILATION	ELECTRICAL	STRUCTURE	PROTECTIVE	OTHER

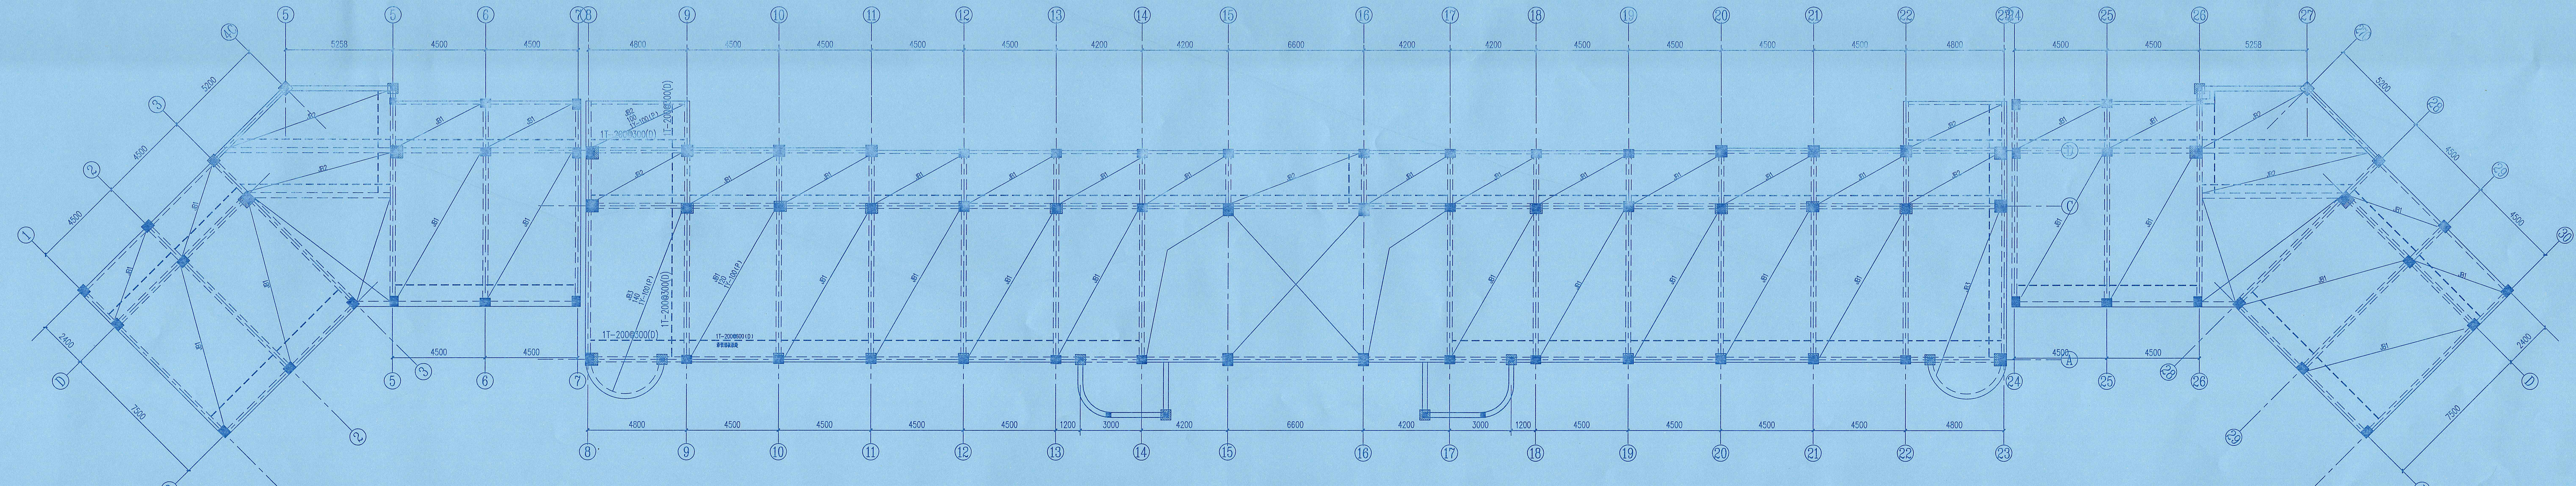

一层加固平面图
 说明: 1. JCL1-JCL9系非承重墙体加固详图, 墙体大样见标准-04;
 2. 梁柱节点加固详图, 梁柱节点加固详图见标准-04;
 3. JL1-JL4系非承重梁加固详图, 梁大样见标准-04。

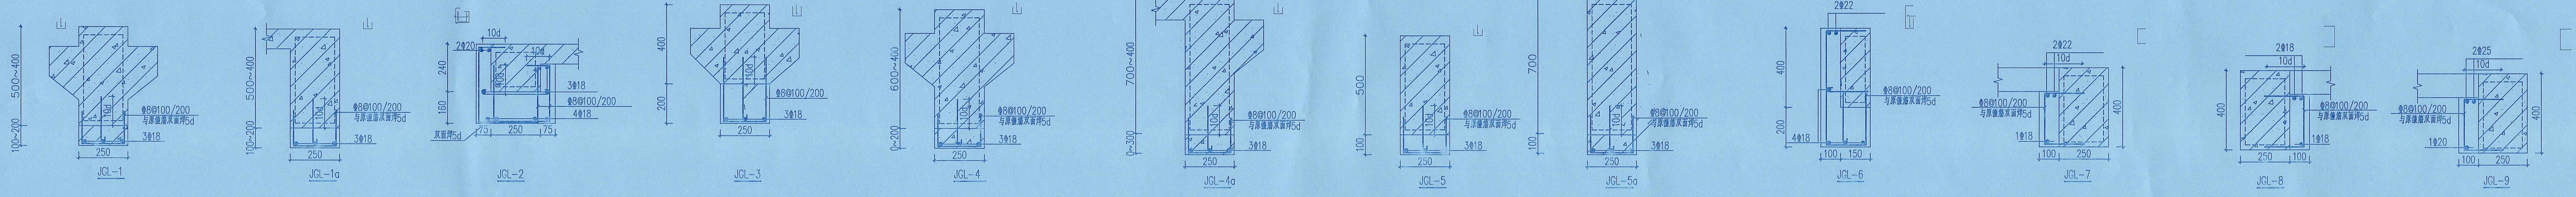

一层加固平面图
 说明: 1. JCL1-JCL9系非承重墙体加固详图, 墙体大样见标准-04;

THE DESIGNER AND MAY NOT BE USED WITHOUT HIS PERMISSION. REPORT ANY DISCREPANCIES TO THE DESIGNER PRIOR TO PROCEEDING WITH WORK.

江苏建研建设工程质量
 安全鉴定有限公司
 建设工程专业乙级: A23.025722
 公司地址: 江苏省建筑科学研究院
 中国·江苏省南京市北京西路12号
 办公电话: 86(25)83278537

执业资格章: PRACTICE QUALIFICATION AFFIX

中华人民共和国一级注册结构工程师
 姓名: 杨廷玉
 注册号: 建检10-S733
 有效期: 至2028年04月

江苏省工程勘察设计出图专用章
 江苏建研建设工程质量安全鉴定有限公司
 资质等级范围: 建筑行业(建筑工程)乙级
 新资质证书编号: A23025722 有效期至: 2029年06月11日

职责	姓名	签名
RESPONSIBILITY	NAME	SIGNATURE
项目负责人	张海洋	张海洋
DESIGNED	张海洋	张海洋
专业负责人	杨廷玉	杨廷玉
PROJECT MANAGER	杨廷玉	杨廷玉
CHECKED	杨廷玉	杨廷玉
APPROVED	张海洋	张海洋
DRAWN	张海洋	张海洋

建设单位: 连云港市灌云中等专业学校
 项目名称: 灌云中等专业学校加固改造项目
 图名: 一层新增梁(加固梁)平面图
 日期: 2026.03
 修改版本: A
 工程编号: JY26003
 图框编号: 结构-16