



设计	审核	校对	绘图
设计	审核	校对	绘图
设计	审核	校对	绘图
设计	审核	校对	绘图

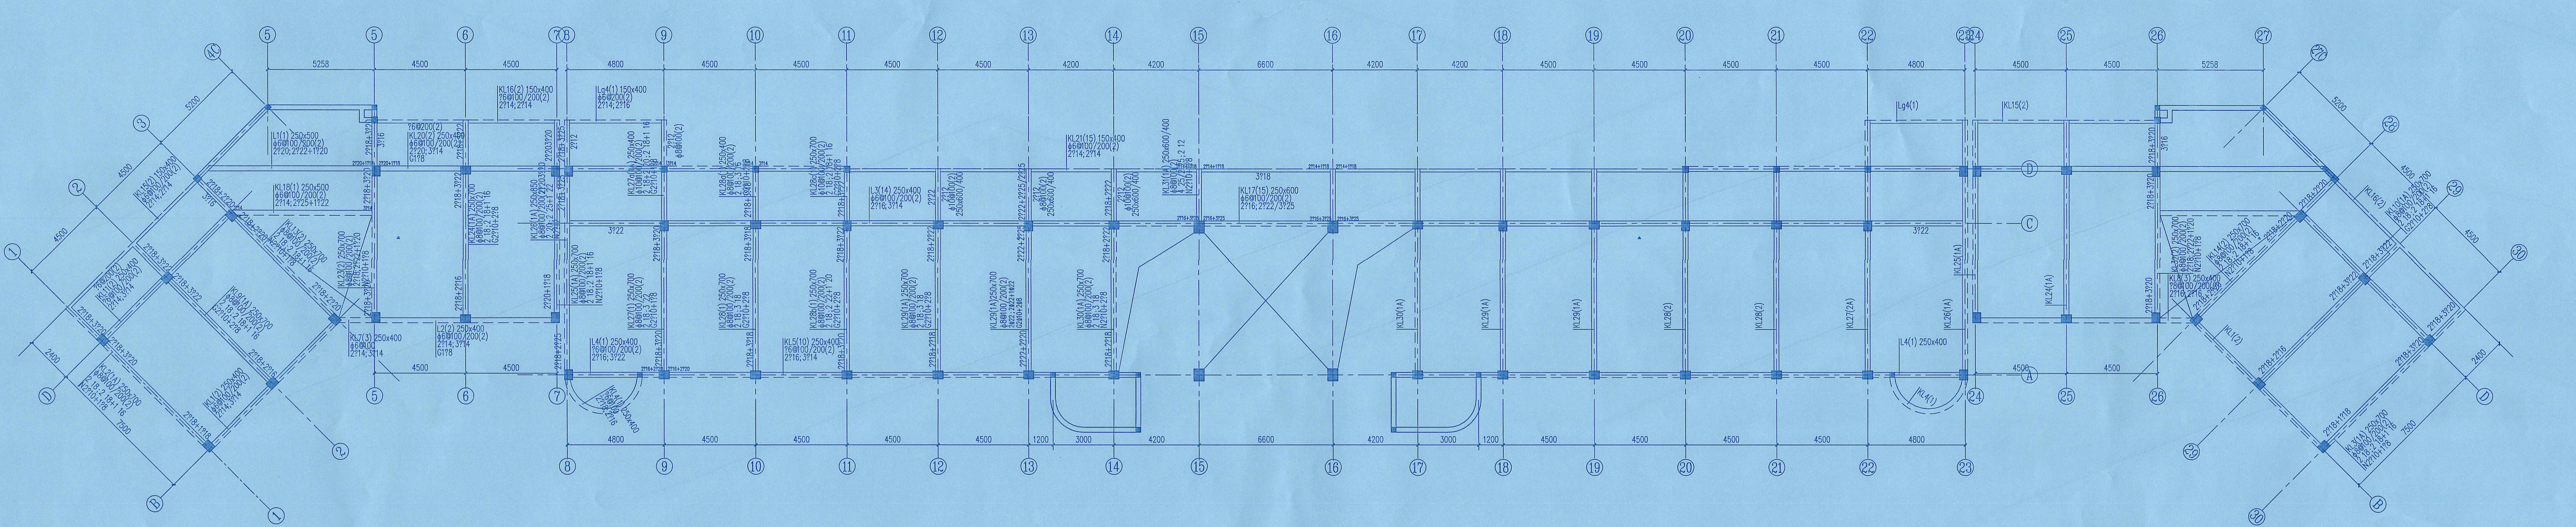

一层结构平面图




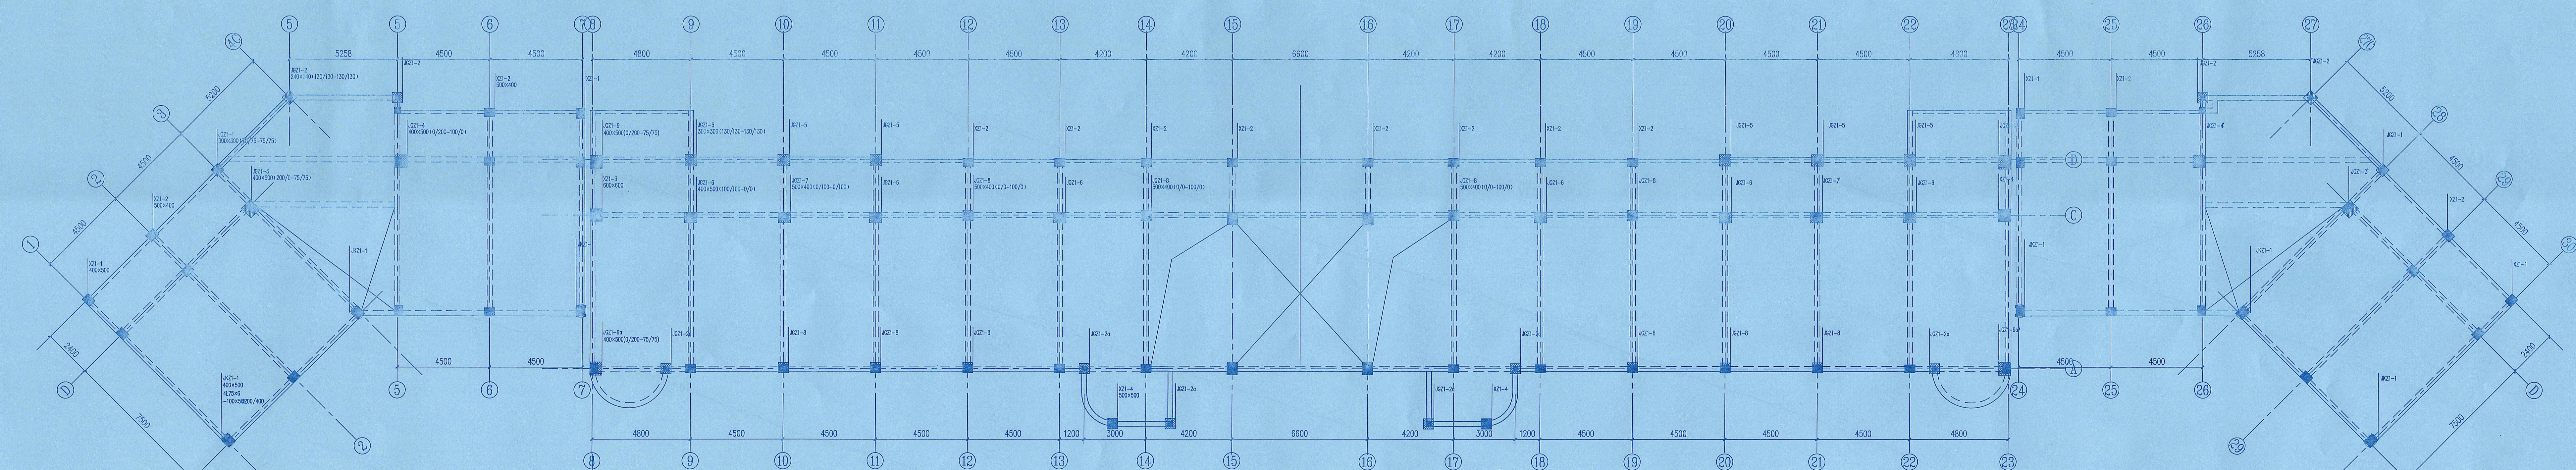

一层新增柱(加固柱)平面图


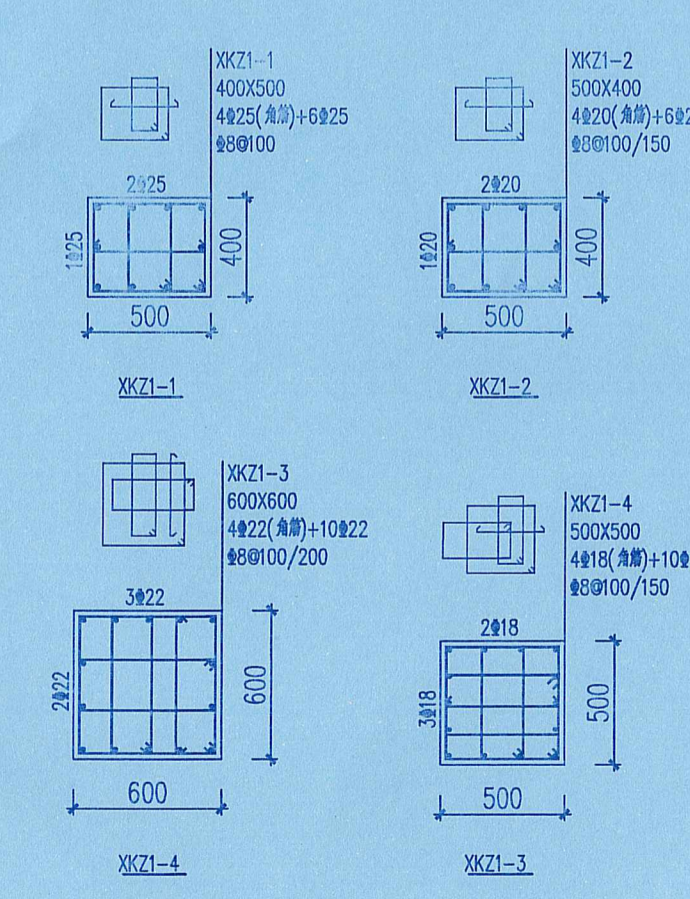

THE DESIGNER AND MAY NOT BE USED WITHOUT HIS PERMISSION. REPORT ANY DISCREPANCIES TO THE DESIGNER PRIOR TO PROCEEDING WITH WORK.

江苏建研建设工程质量  
安全鉴定有限公司  
建筑工程专业乙级: A232825722  
公司地址: 中国·江苏省南京市北京西路12号  
办公电话: 08(25) 83278537  
执业资格章: 中华人民共和国一级注册结构工程师  
姓名: 杨廷玉  
注册号: 建检10-S733  
有效期: 至2028年04月

江苏省工程勘察设计出图专用章  
江苏建研建设工程质量安全鉴定有限公司  
资质等级: 建筑行业(建筑工程)乙级  
资质证书编号: A232825722 有效期至: 2029年06月11日

姓名	姓名	姓名
RESPONSIBILITY	NAME	TYPED
设计	裴海平	裴海平
设计	裴海平	裴海平
专业负责人	杨廷玉	杨廷玉
项目负责人	杨廷玉	杨廷玉
审核	杨廷玉	杨廷玉
审核	裴欣宇	裴欣宇
审核	杨廷玉	杨廷玉

建设单位: 连云港市灌云中等专业学校  
项目名称: 灌云中等专业学校加固改造项目  
图名: 一层新增柱(加固柱)平面图  
日期: 2026.03  
修改版本: A  
工程编号: JY26003  
图纸编号: 柱施-10