


中撰工程设计有限公司  
Zhongzhuan Engineering Design Co., Ltd


工程设计证书编号: A352012538  
电话: 13309012999

贵州省建设工程设计图专用章  
中撰工程设计有限公司  
资质等级: 建筑行业甲级、市政行业乙级、风景园林工程  
设计专项乙级、环境工程(物理污染防治工程)专项乙级  
资质证书编号: A352012538 有效期至: 2028年08月27日

中华人民共和国一级注册结构工程师  
姓名: 周奕林  
注册号: 5201253-S009  
有效期至: 2027年12月

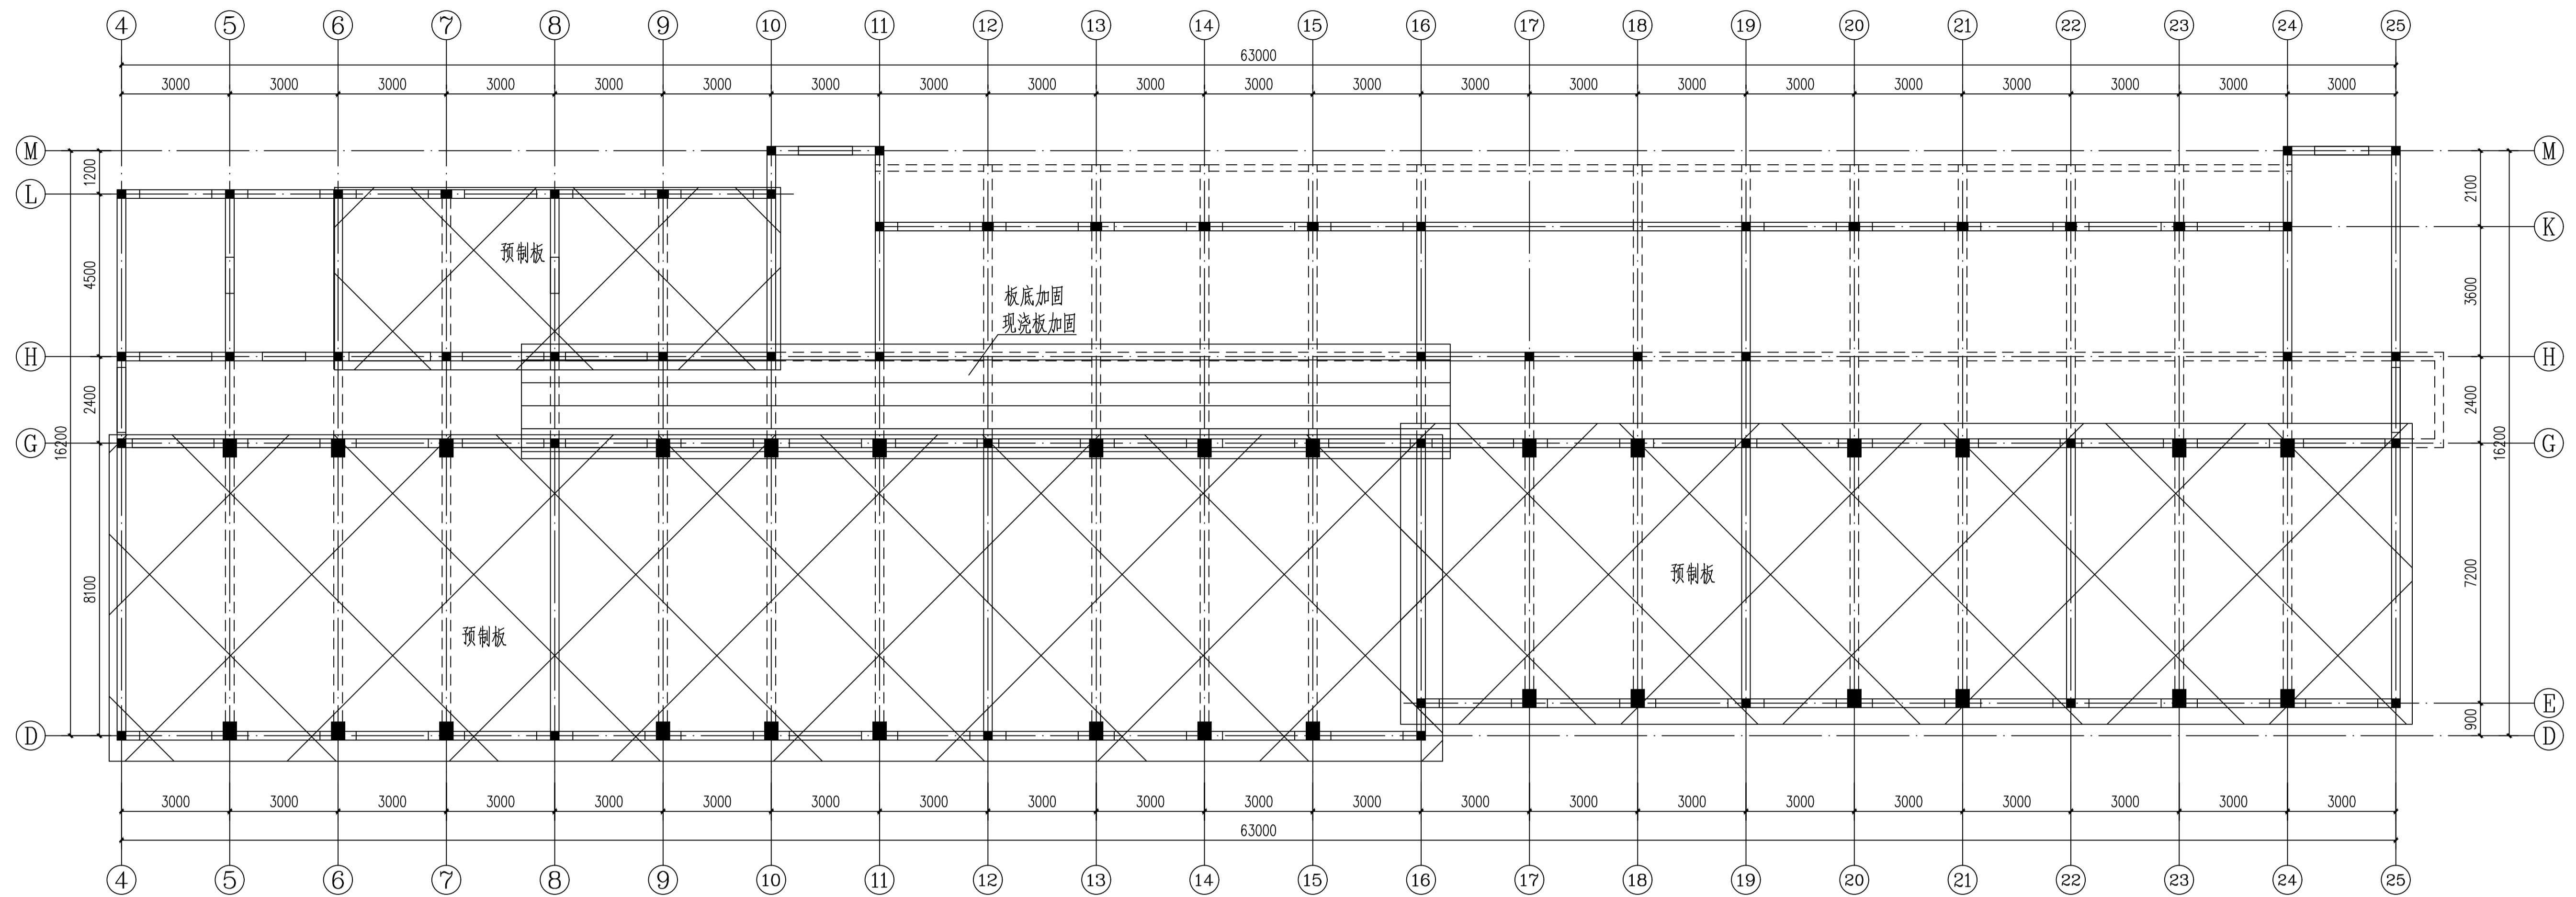

一层顶板加固布置图 1:100  
3.550M

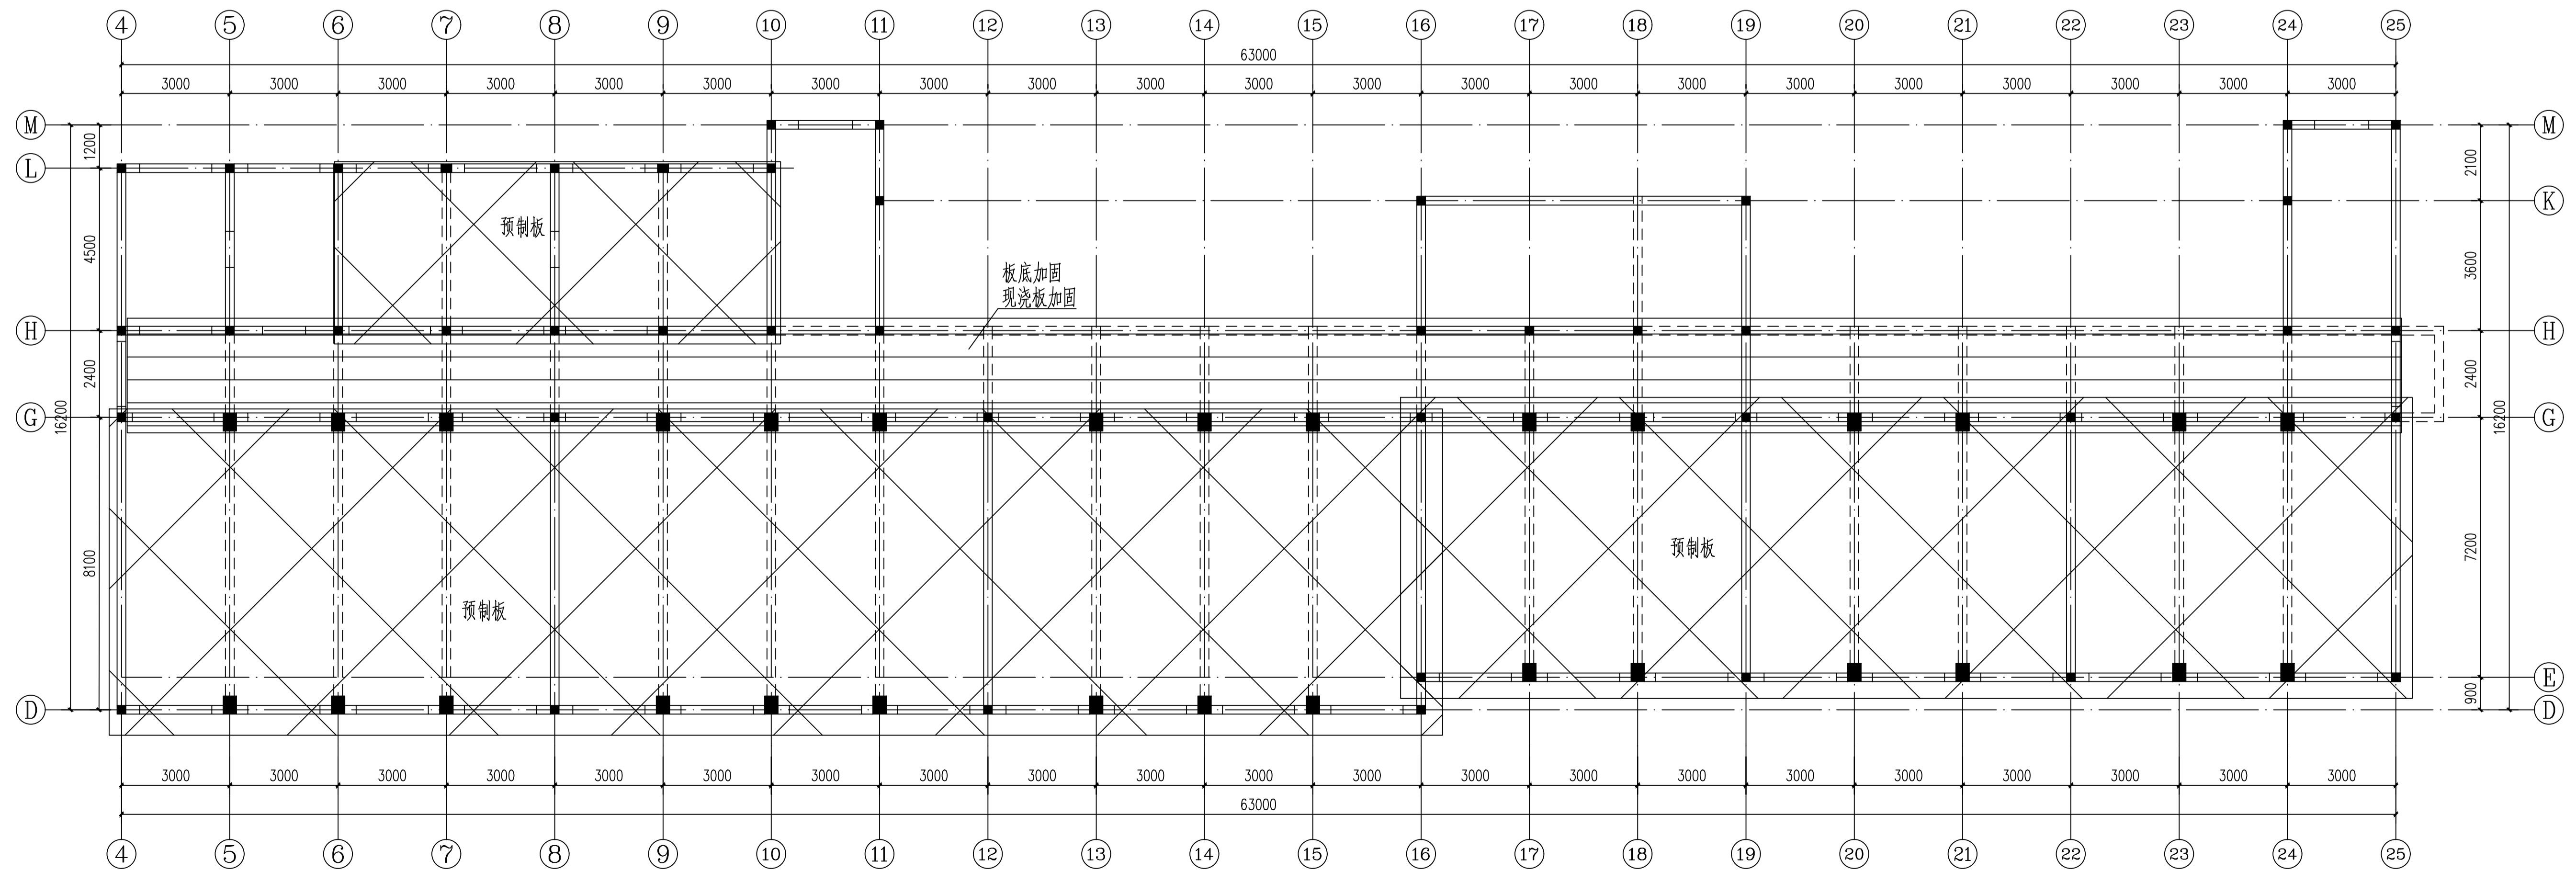

二、三、四层顶板加固布置图 1:100  
7.150M 10.750M 14.350M

建设单位: 连云港市海宁中学  
工程名称: 海宁中学东校区立德楼修缮工程  
子项名称: 抗震及安全加固  
设计号: Z25J000260406  
图名: 一、二、三、四层顶板加固布置图

总 经 理	黄仔均	黄仔均
设计负责人	张世界	张世界
审 定	李智聪	李智聪
审 核	张志明	张志明
专业负责人	周奕林	周奕林
校 对	周奕林	周奕林
设计制图	杨冬	杨冬

日期: 2026.05.20 图别: 构造  
比例: 1:100 图号: GS-6/8  
版本号: 第一版

说明:  
1. 本图版权为本设计院所有, 任何人士如未获允许不得翻印任何部分。  
2. 所有尺寸均以标注为准, 图上自行量取无效。  
3. 本图需加盖本设计院工程设计图专用章方有效。  
4. 本套图需经国家有关部门批准方可施工。