


审核	审核	审核	审核	审核
审核	审核	审核	审核	审核
审核	审核	审核	审核	审核
审核	审核	审核	审核	审核
审核	审核	审核	审核	审核

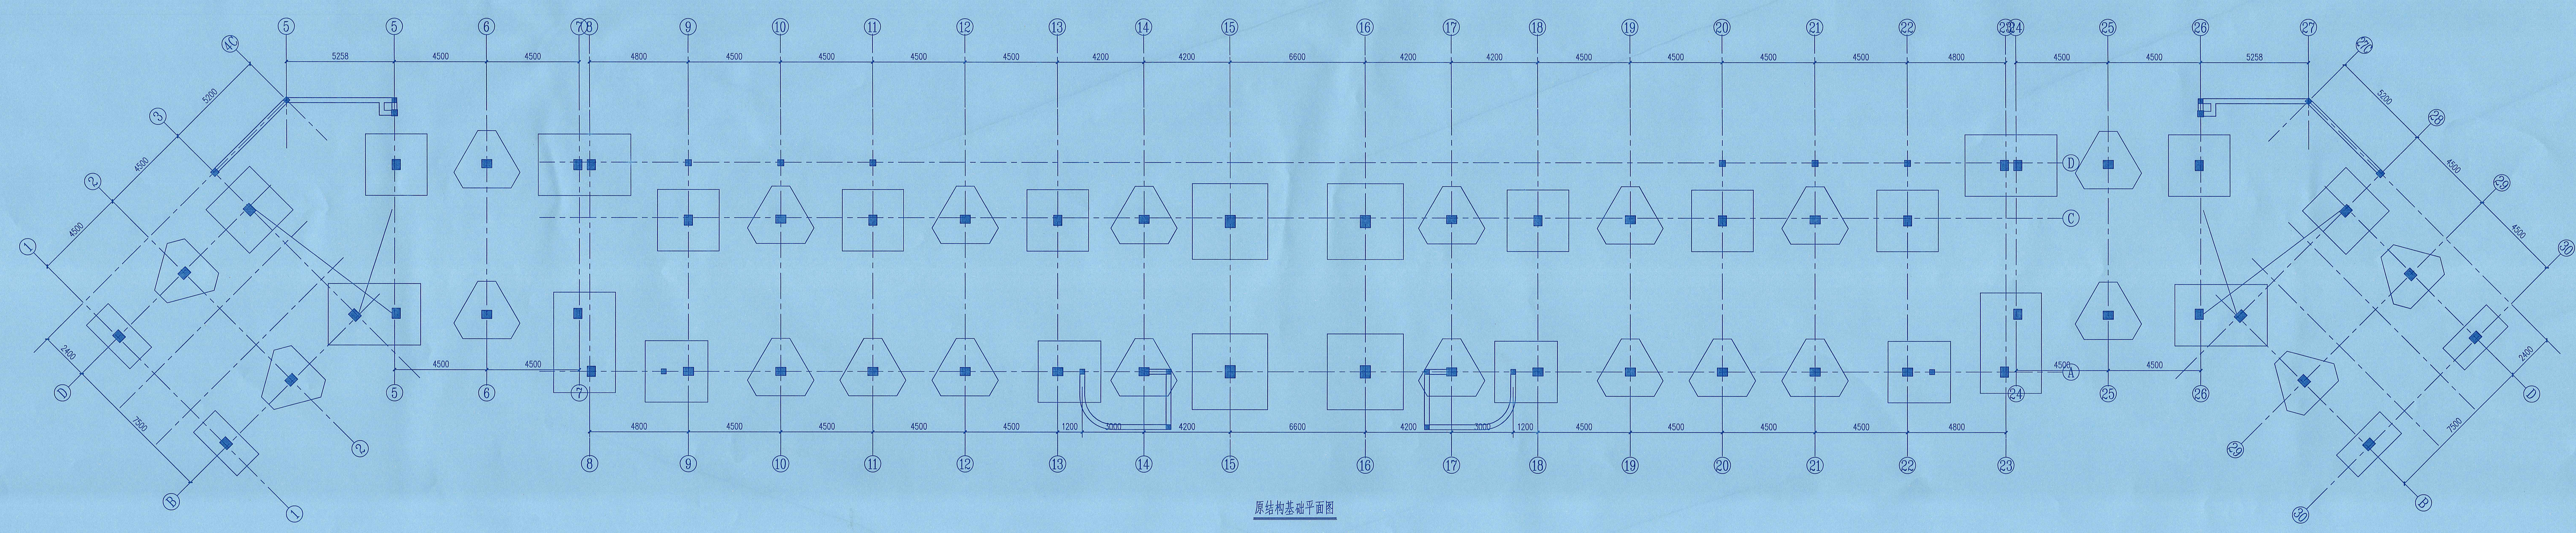

原结构基础平面图

THE DESIGNER AND MAY NOT BE USED WITHOUT HIS PERMISSION
 SHOULD ANY DISCREPANCIES TO THE DESIGNER PRIOR TO
 PROCEEDING WITH WORK.

江苏建研建设工程质量
 安全鉴定有限公司
 建筑工程专业乙级: A232625722
 公司地址: 江苏省建筑科学研究院
 中国江苏省南京市北京西路12号
 办公室电话: 80 (25) 83278537
 执业资格章: PRACTICE QUALIFICATION AFFIX
 中华人民共和国一级注册结构工程师
 姓名: 杨廷玉
 注册号: 建检10-S733
 有效期至: 2028年04月

江苏省工程勘察设计出图专用章
 江苏建研建设工程质量安全鉴定有限公司
 资质等级范围: 建筑行业(建筑工程)乙级
 资质证书编号: A232625722 有效期至: 2029年04月11日

负责人	姓名	签名
制图	姓名	签名
设计	姓名	签名
项目负责人	姓名	签名
项目经理	姓名	签名
审核	姓名	签名
批准	姓名	签名
建设单位	名称	盖章
项目名称	连云港市灌云中等专业学校	
项目名称	灌云中专教学楼加固改造项目	
图名	原结构基础平面图	
出版日期	2026.03	修改版本
工程编号	JY26003	图纸编号
图纸编号		图幅