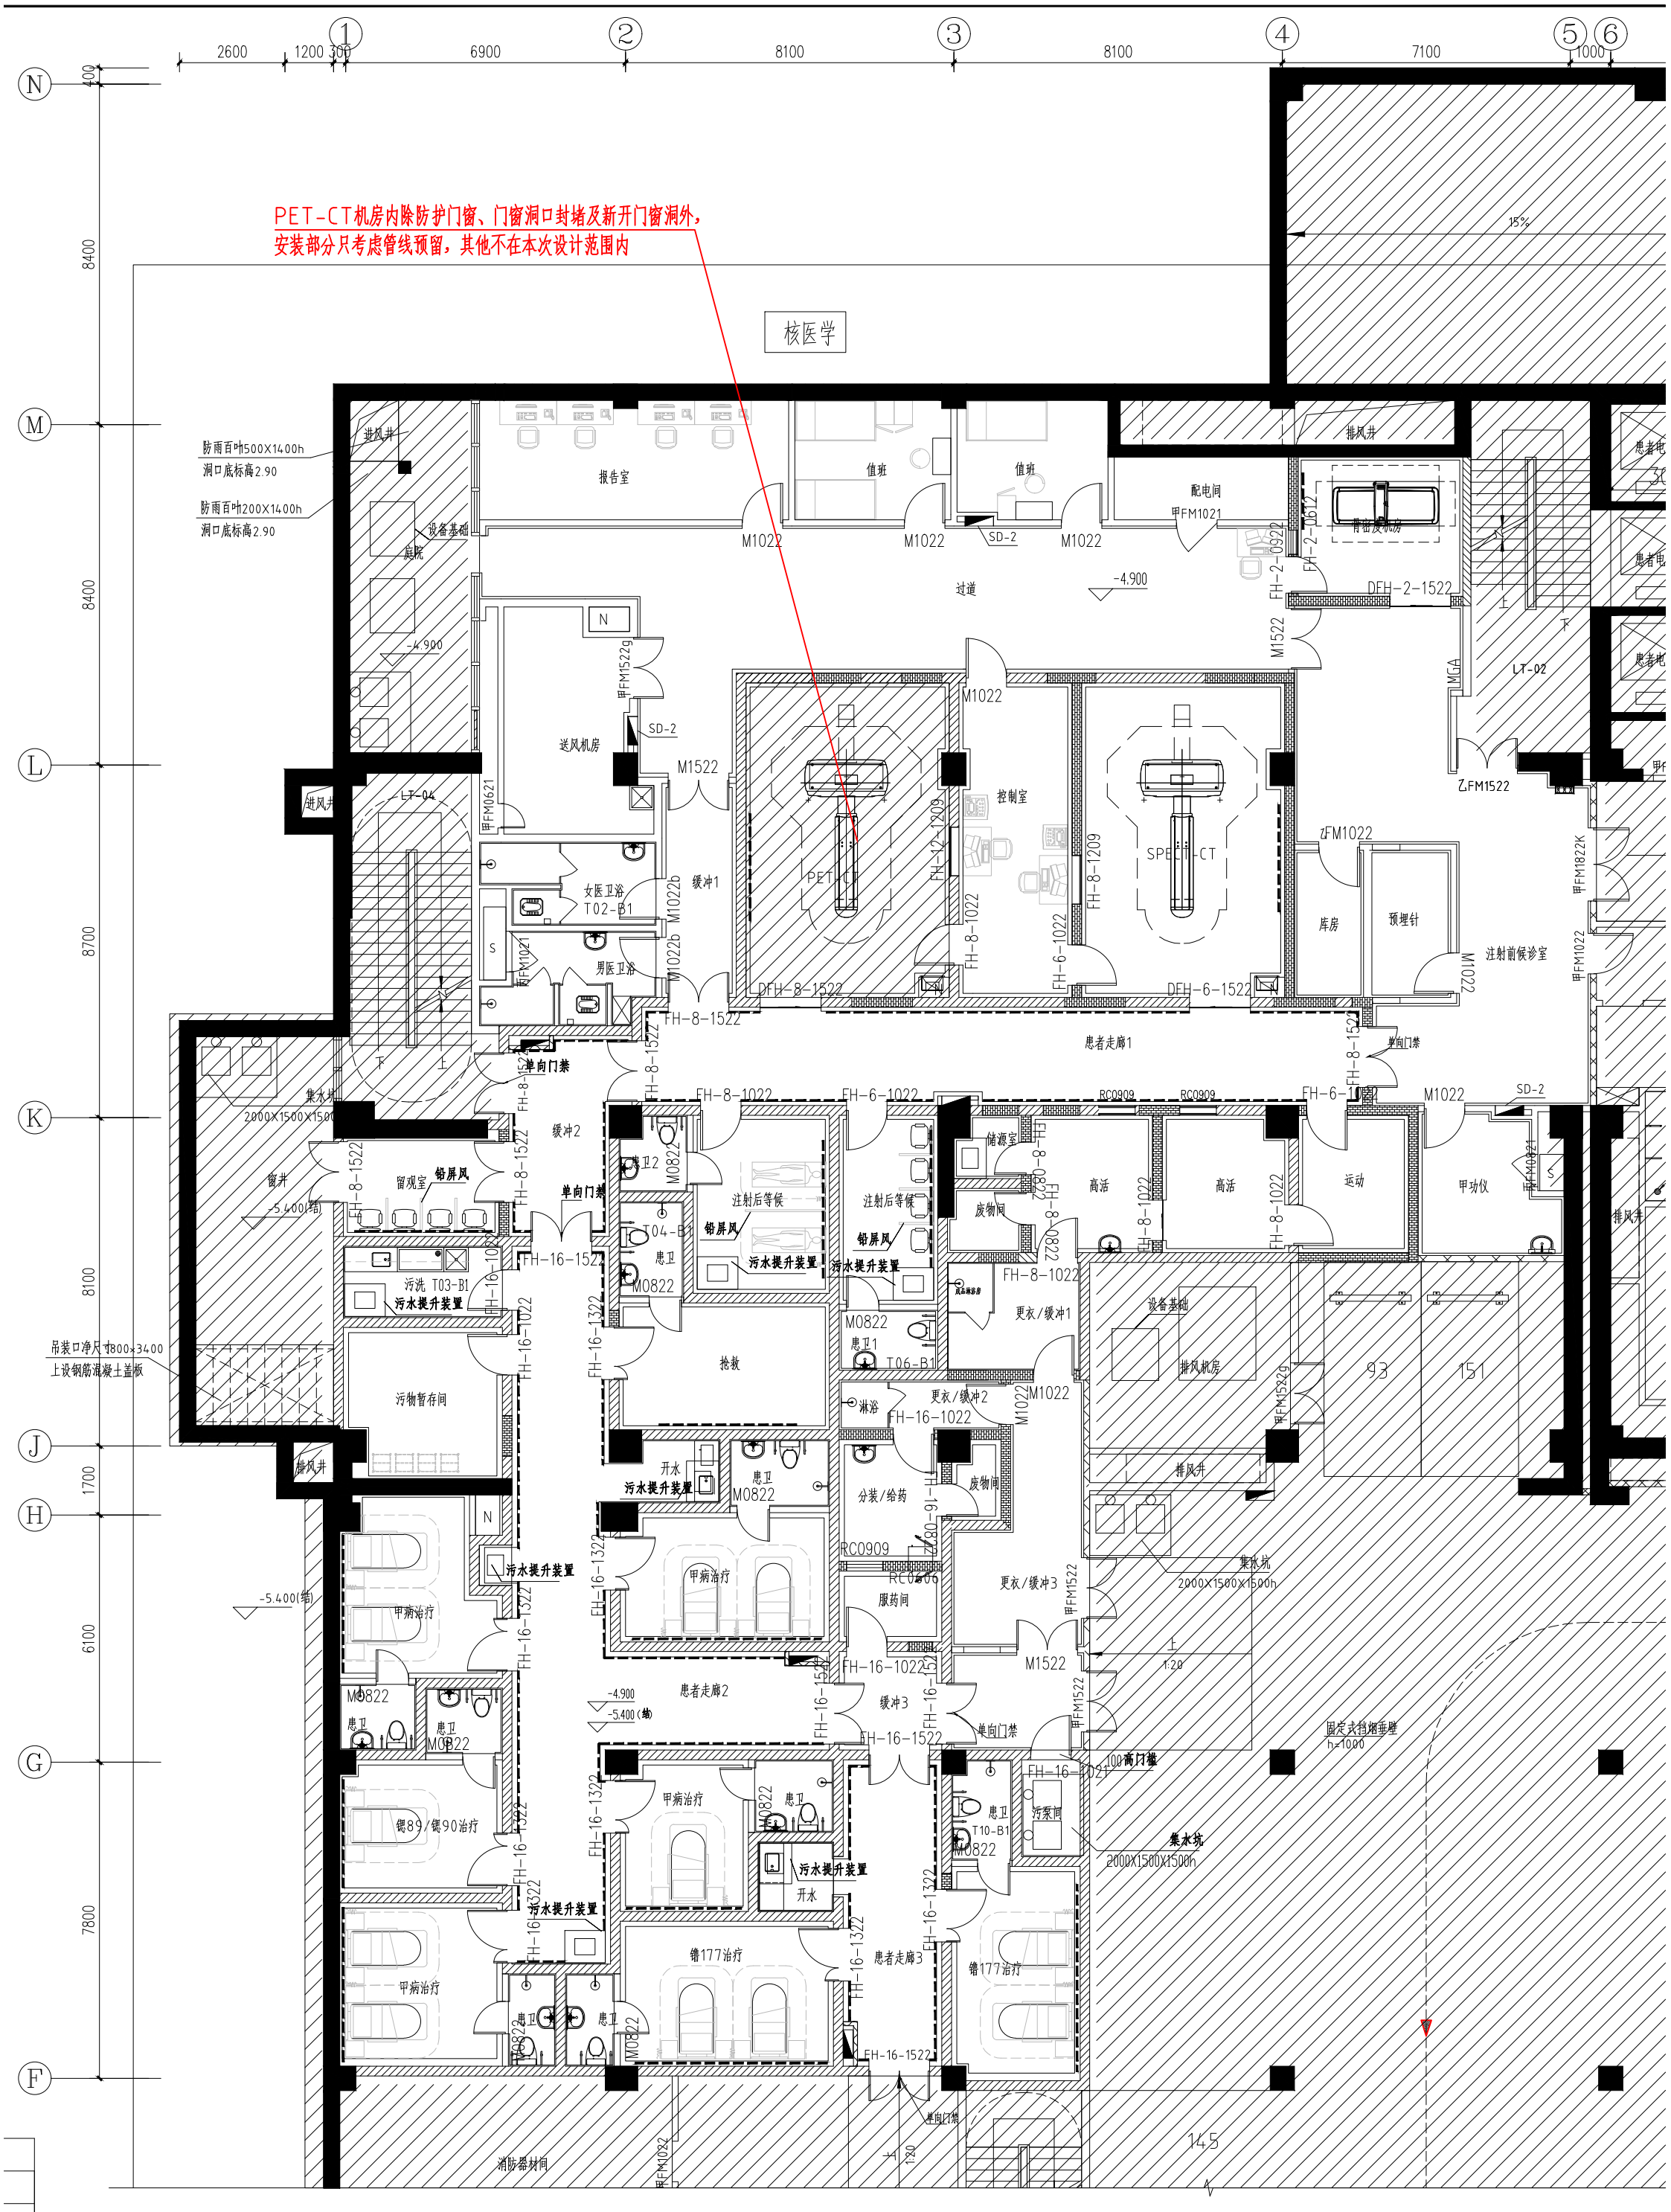

地下一层核医学科平面图 1:100

PVC防撞带