




中撰工程设计有限公司  
Zhongchuan Engineering Design Co., Ltd

工程设计证书编号: A352012538  
电话: 13309012999


贵州省建设工程设计图专用章  
中撰工程设计有限公司  
资质等级: 建筑行业乙级; 市政行业乙级; 风景园林工程  
设计专项乙级; 环境工程(物理污染防治工程)专项乙级  
资质证书编号: A352012538 有效期至: 2026年08月27日

中华人民共和国一级注册结构工程师  
姓名: 周莫林  
注册号: 5201253-S009  
有效期至: 至2027年12月

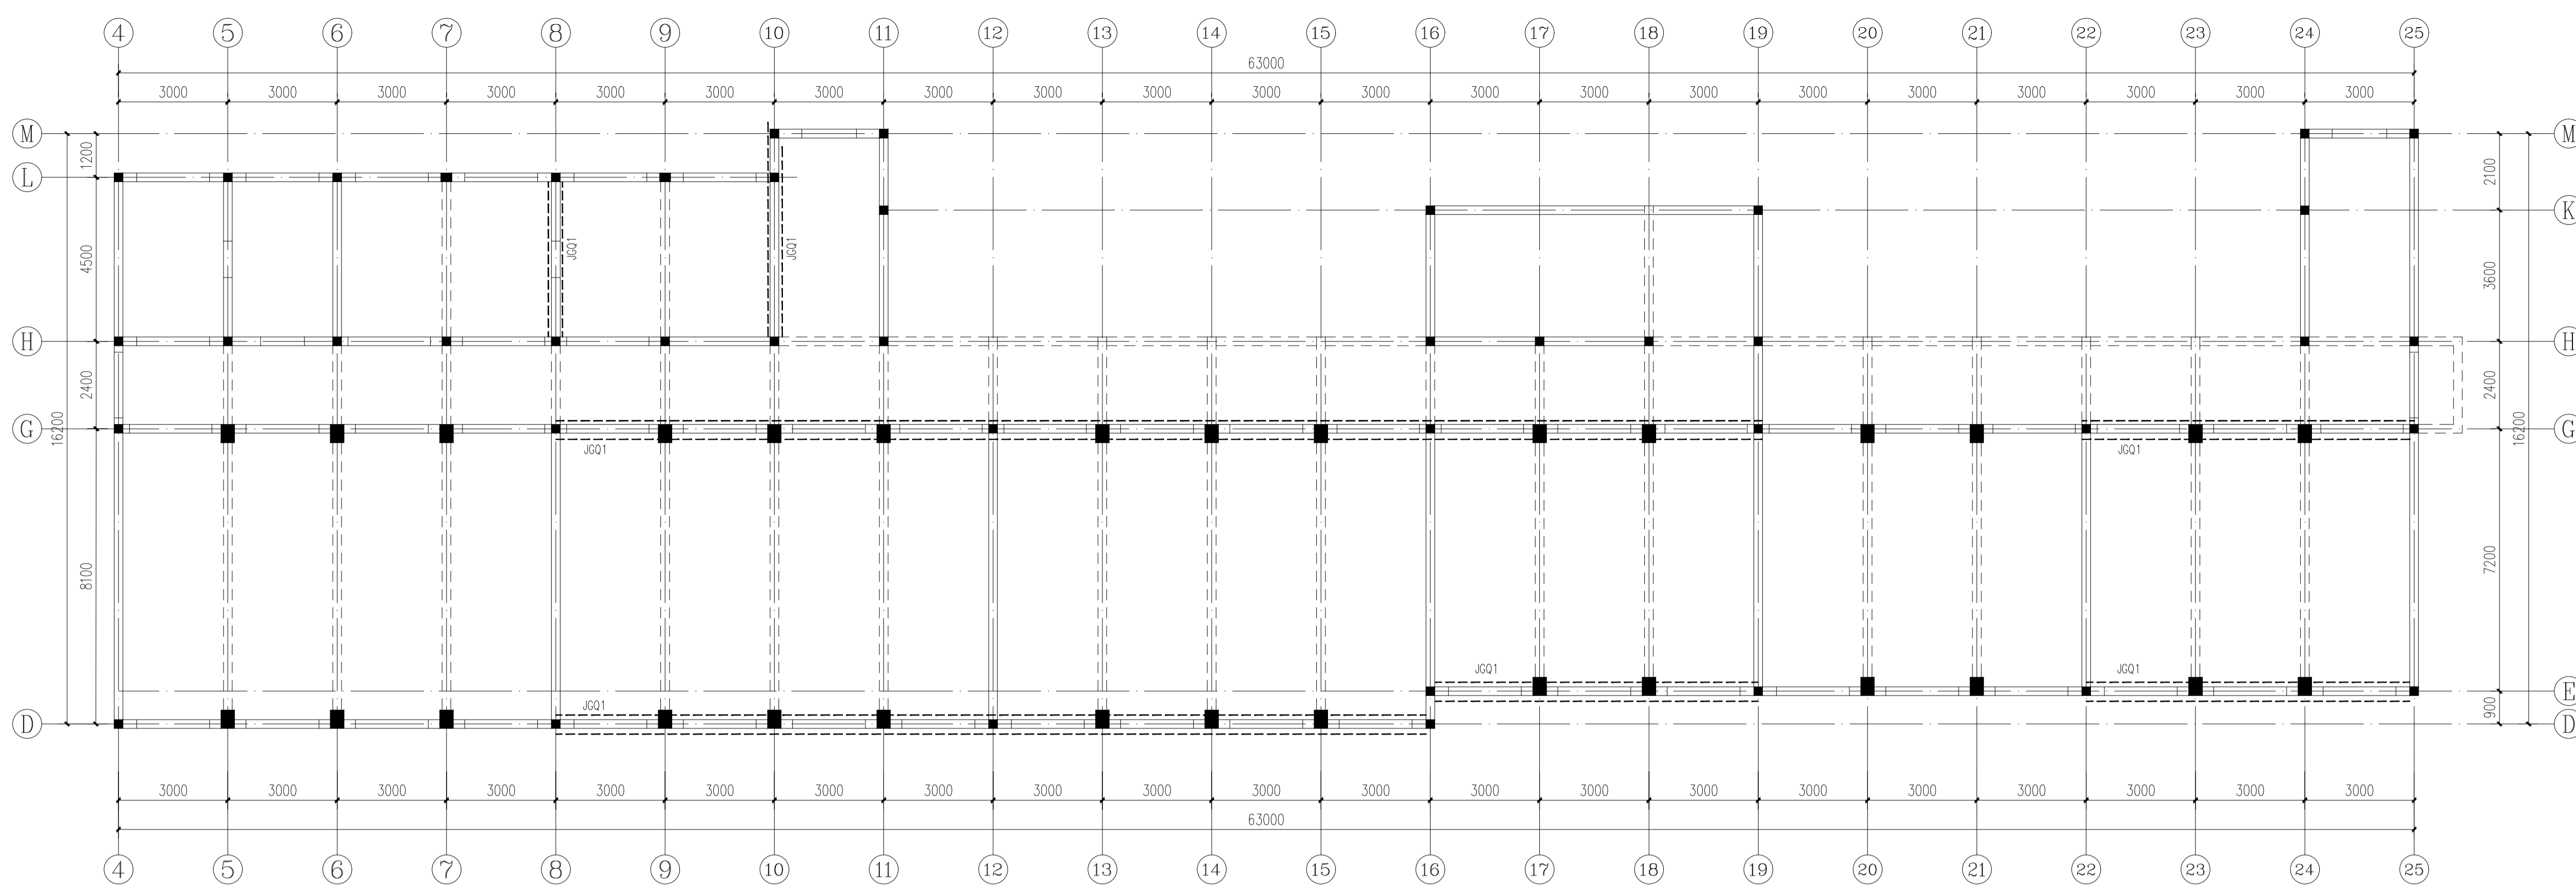

三层墙体加固布置图 1:100

墙JGQ1加固采用钢筋网-水泥砂浆面层加固法, 双面加固  
具体加工方式见总说明

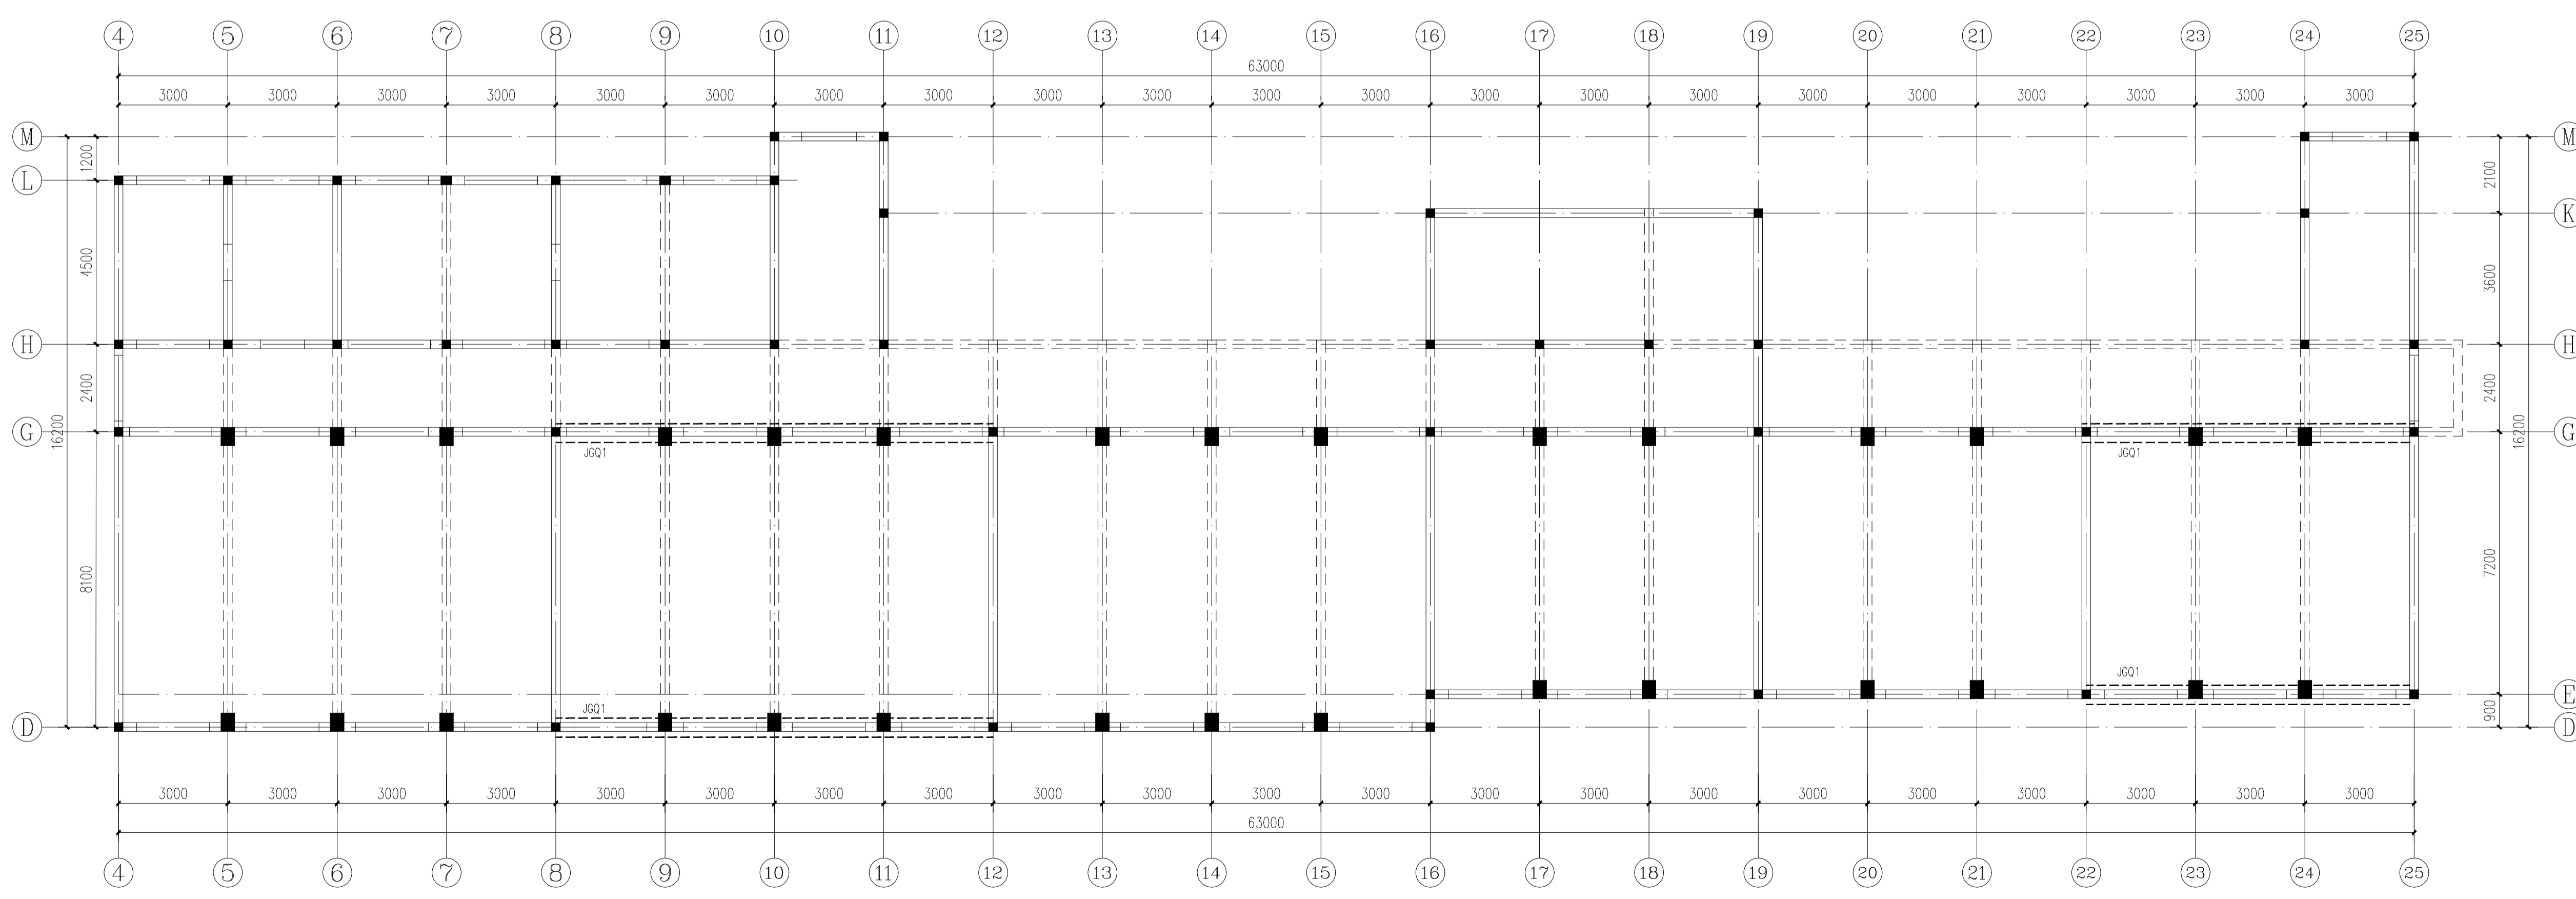

四层墙体加固布置图 1:100

墙JGQ1加固采用钢筋网-水泥砂浆面层加固法, 双面加固  
具体加工方式见总说明

建设单位:	连云港市海宁中学
工程名称:	海宁中学东校区立德楼修缮工程
子项名称:	抗震及安全加固
设计号:	ZZSJ000260406
图名:	三、四层墙体加固布置图

总工程师	黄仟均	黄仟均
设计负责人	张世群	张世群
审定	李智聪	李智聪
审核	张志明	张志明
专业负责人	周莫林	周莫林
校对	周莫林	周莫林
设计制图	杨冬	杨冬

日期: 2026.05.20 图别: 构造  
比例: 1:100 图号: GS-4/8修缮

版本号: 第一版

- 说明:
- 1、本图版权为本设计院拥有, 任何人如未获允许不得翻印任何部分。
  - 2、所有尺寸均以标注为准, 图上自行量取无效。
  - 3、本图需加盖本设计院工程设计图专用章方有效。
  - 4、本套图纸需经国家有关部门批准方可施工。