


二、三、四层顶梁加固布置图 1:100
7.150M 10.750M 14.350M

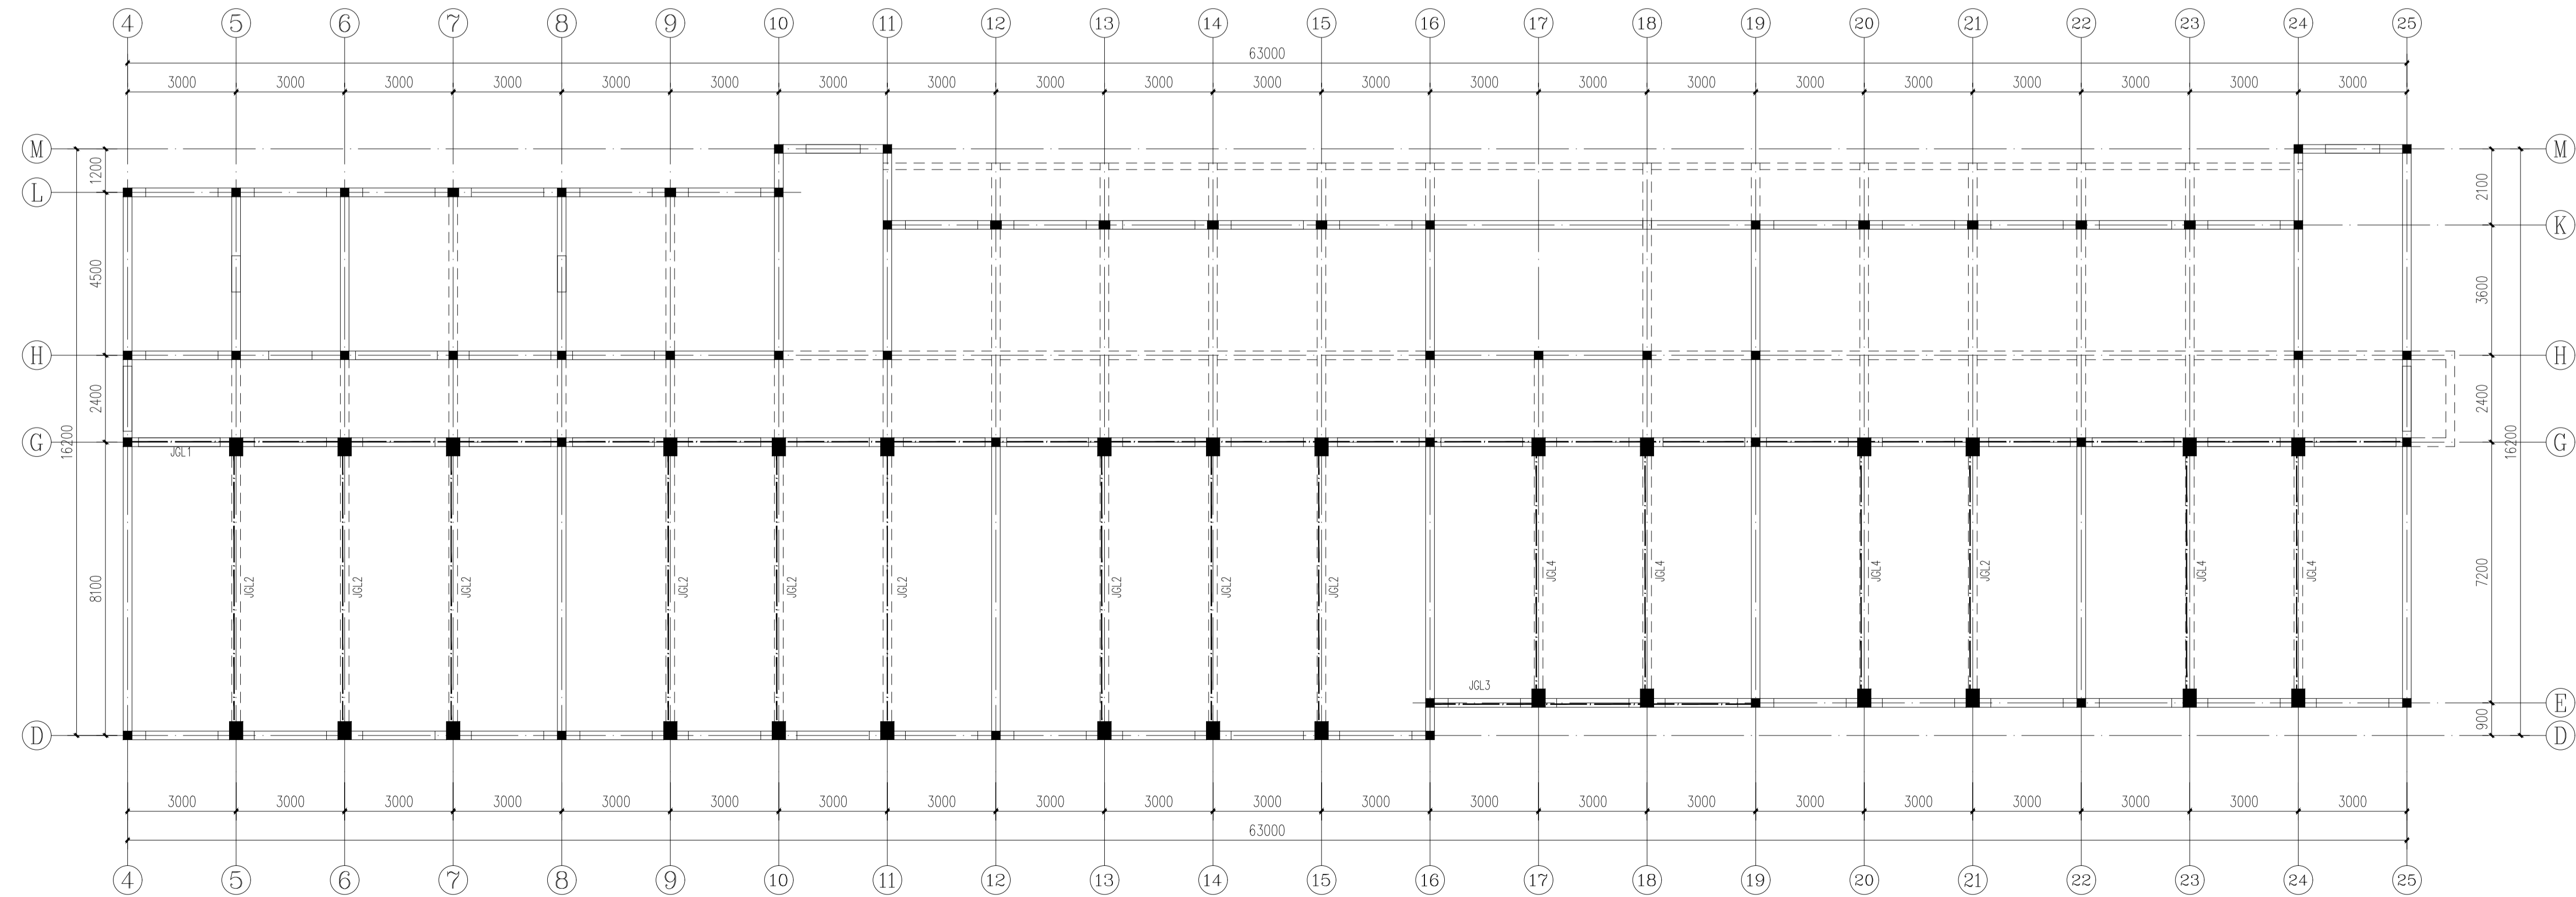

五层顶梁加固布置图 1:100
17.950M

建设单位:	连云港市海宁中学
工程名称:	海宁中学东校区立德楼修缮工程
子项名称:	抗震及安全加固
设计号:	ZZSJ000260406
图名:	二、三、四层顶梁加固布置图 五层顶梁加固布置图

总经理	黄仟均	黄仟均
设计负责人	张世界	张世界
审定	李智聪	李智聪
审核	张志明	张志明
专业负责人	周奕林	周奕林
校对	周奕林	周奕林
设计制图	杨冬	杨冬

日期: 2026.05.20 图别: 构造
比例: 1:100 图号: GS-8/8审修
版本号: 第一版

- 说明:
- 1、本图版权为本设计院拥有, 任何人如未获允许不得翻印任何部分。
 - 2、所有尺寸均以标注为准, 图上自行量取无效。
 - 3、本图需加盖本设计院工程设计图专用章方有效。
 - 4、本套图纸需经国家有关部门批准方可施工。