




中撰工程设计有限公司
Zhonghuan Engineering Design Co., Ltd.

工程设计证书编号: A352012538
电话: 13309012999


贵州省建设工程设计图专用章
中撰工程设计有限公司
资质等级: 建筑行业甲级、市政行业甲级、风景园林工程
设计专项乙级、环境工程(水处理)专项乙级
资质证书编号: A352012538 有效期至: 2028年06月27日

中华人民共和国一级注册结构工程师
姓名: 周莫林
注册号: 5201253-3009
有效期至: 至2027年12月

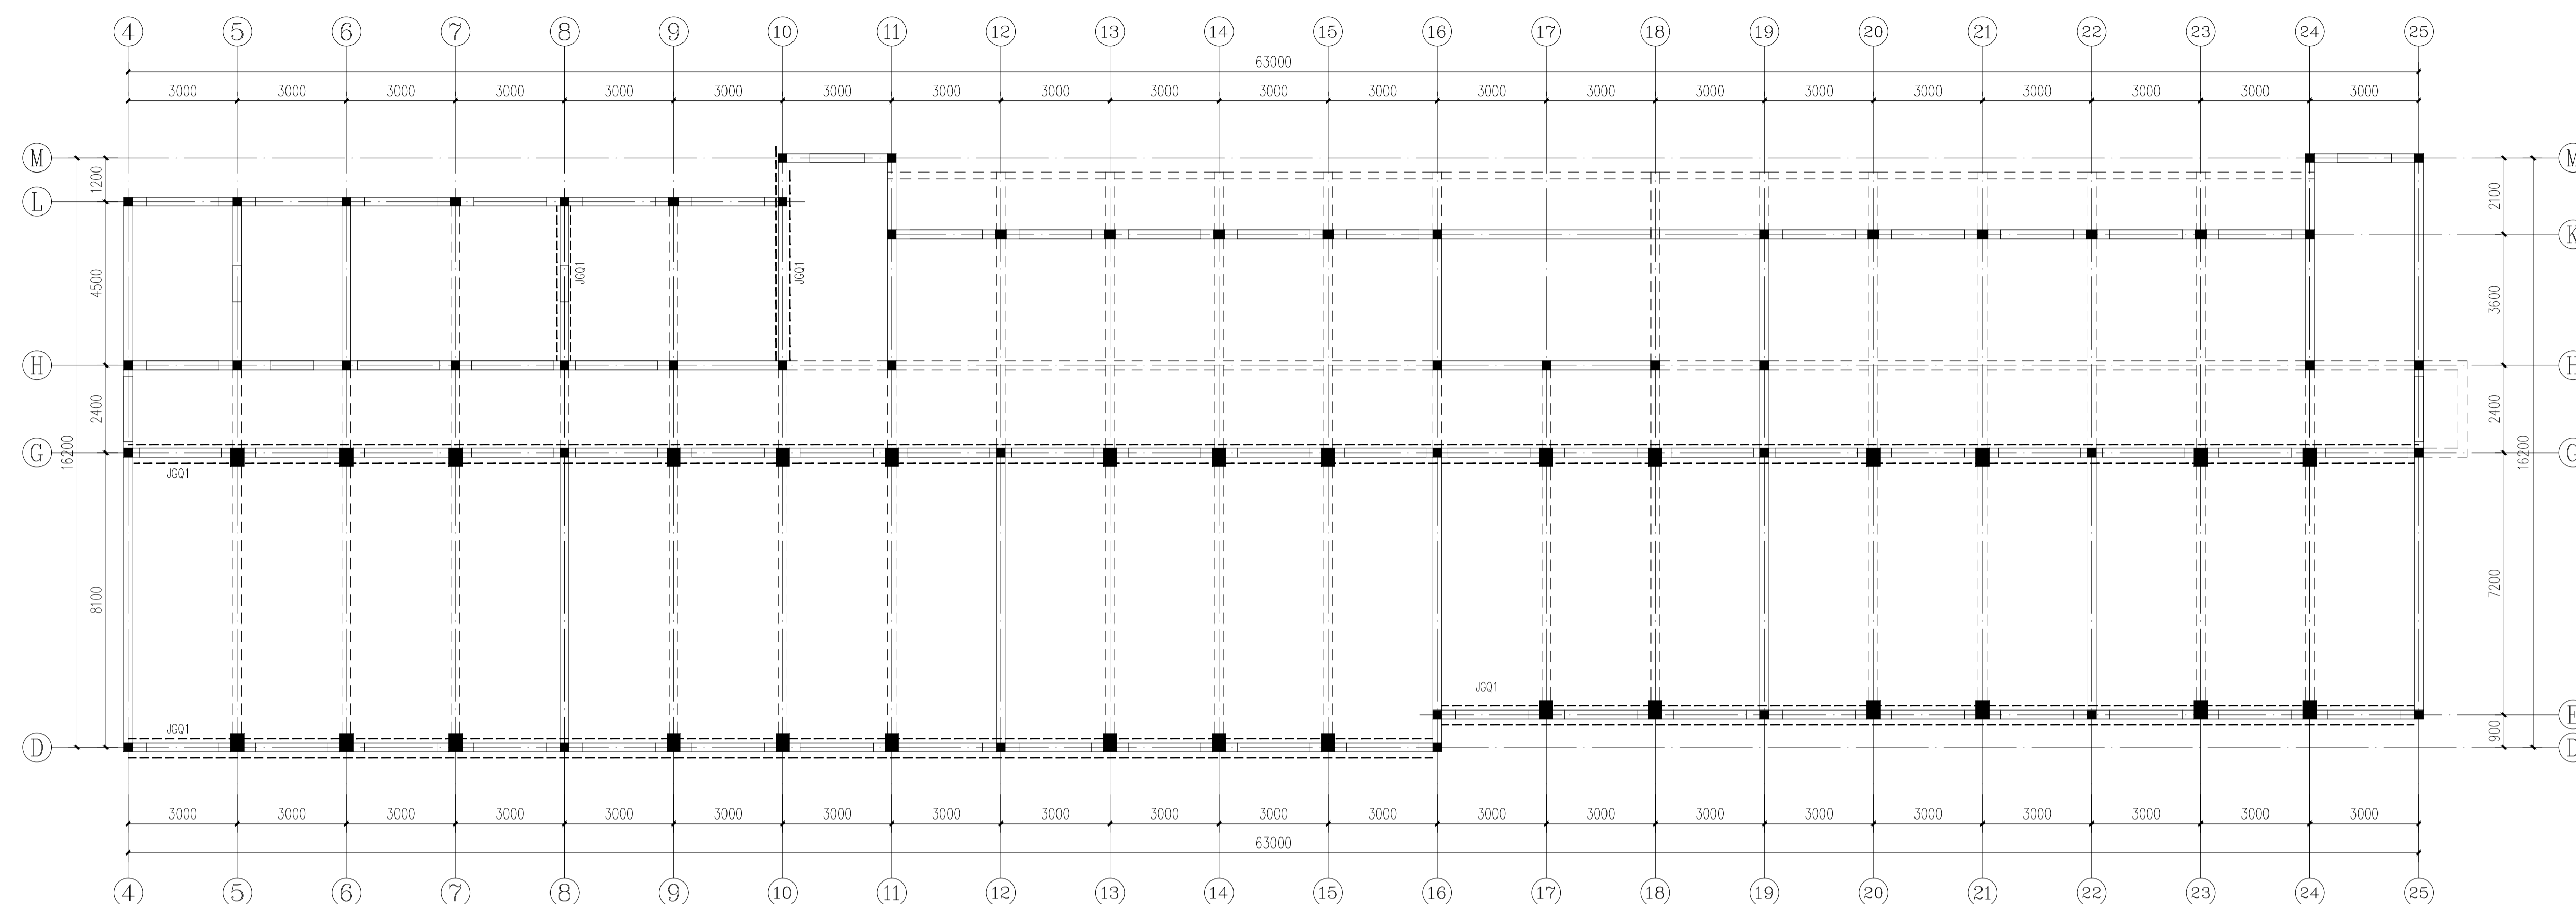

一层墙体加固布置图 1:100

墙JGQ1加固采用钢筋网-水泥砂浆面层加固法, 双面加固
具体加工方式见总说明

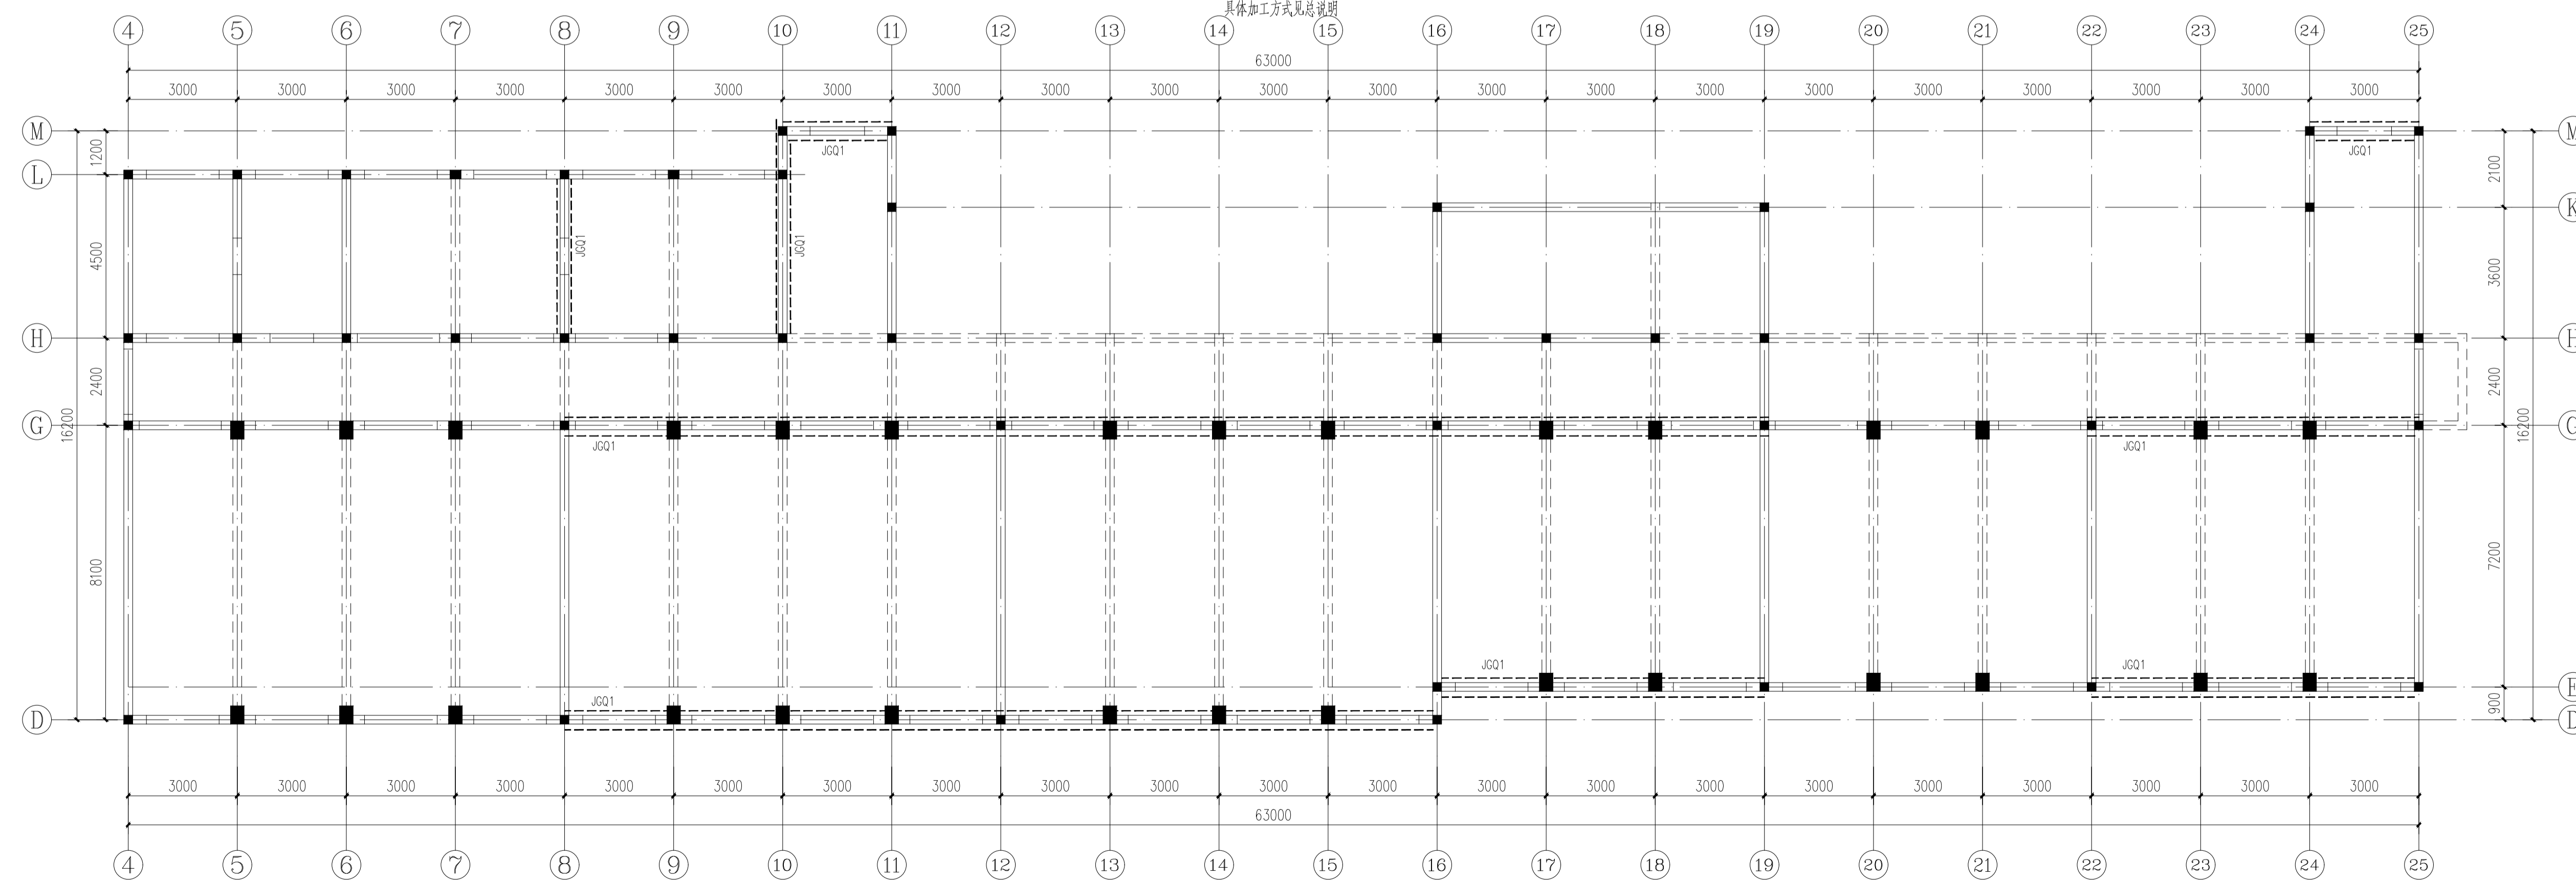

二层墙体加固布置图 1:100

墙JGQ1加固采用钢筋网-水泥砂浆面层加固法, 双面加固
具体加工方式见总说明

建设单位: 连云港市海宁中学
工程名称: 海宁中学东校区立德楼修缮工程
子项名称: 抗震及安全加固
设计号: ZZSJ000260406
图名: 一、二层墙体加固布置图

总经理	黄仟均	黄仟均
设计负责人	张世界	张世界
审定	李智聪	李智聪
审核	张志明	张志明
专业负责人	周莫林	周莫林
校对	周莫林	周莫林
设计制图	杨冬	杨冬

日期: 2026.05.20 图别: 构造
比例: 1:100 图号: GS-3/8-01
版本号: 第一版

说明:
1、本图版权为本设计院拥有, 任何人如未获允许不得翻印任何部分。
2、所有尺寸均以标注为准, 图上自行量取无效。
3、本图需加盖本设计院工程设计图专用章方有效。
4、本图需经国家有关部门批准方可施工。