

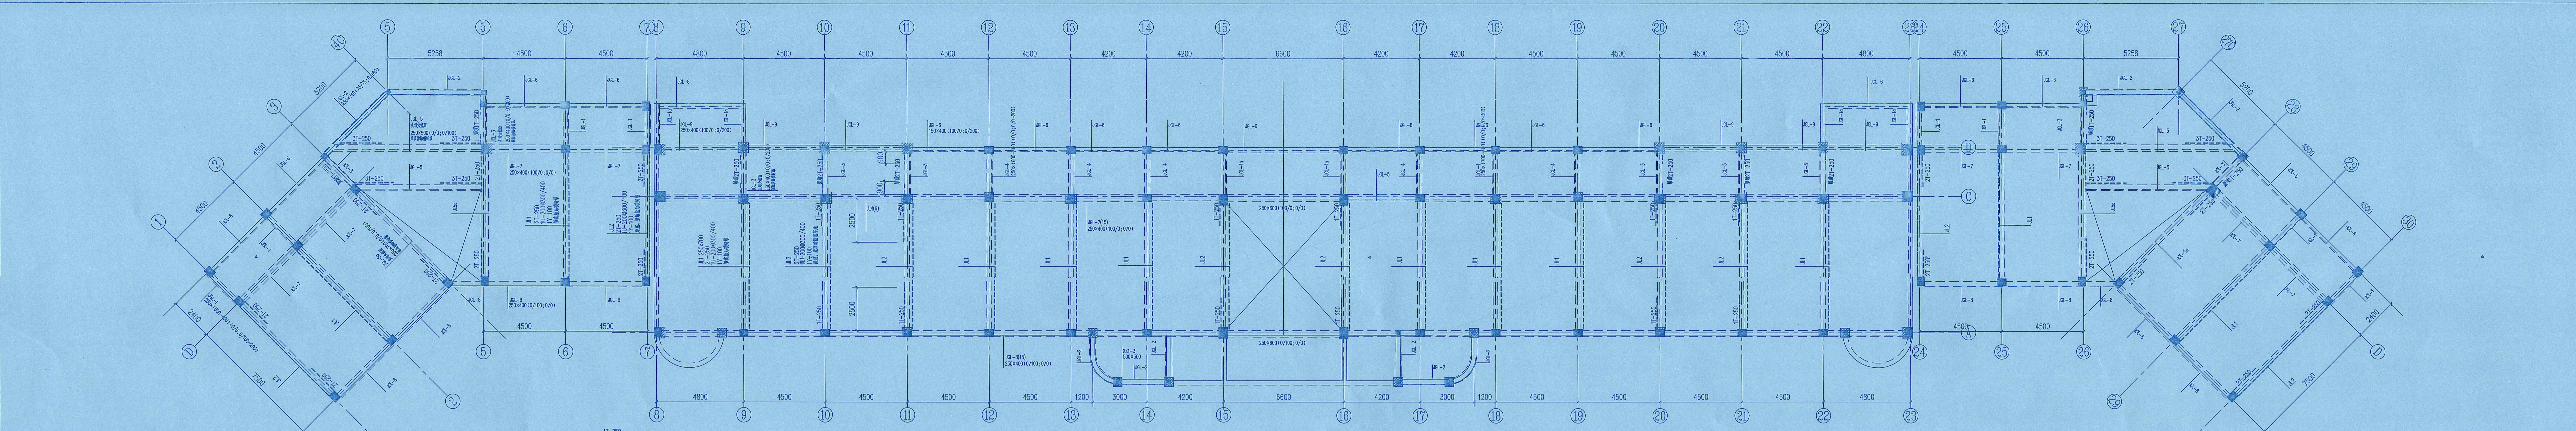


设计
 审核
 校对
 绘图
 水电
 暖通
 结构
 签字
 日期

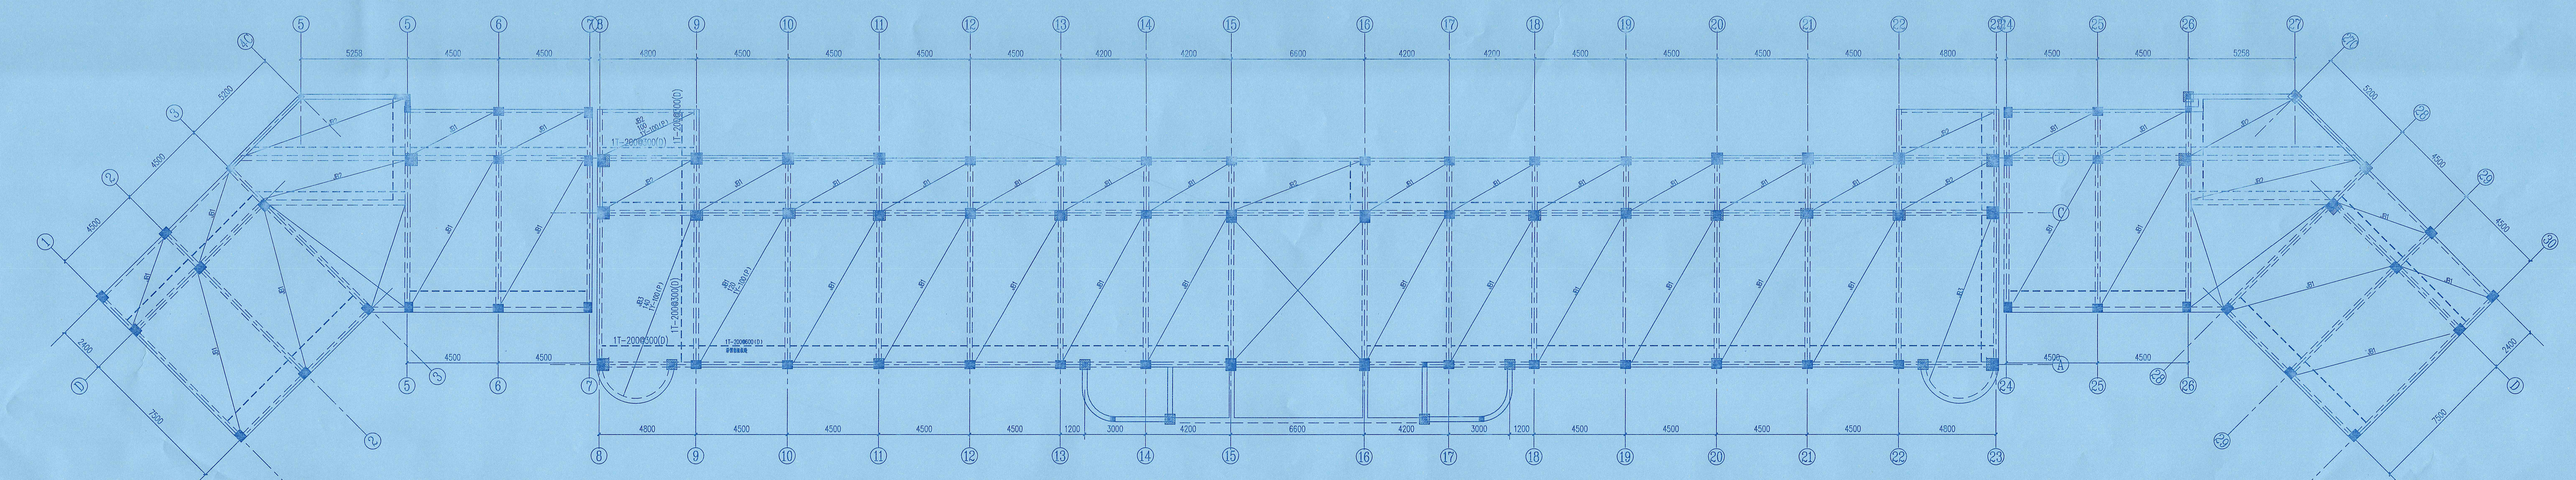

二层梁加固平面图

说明: 1. JGL-1~JGL-6 系指梁加固示意图, 梁加固示意图见-04;
 2. 净空限制施工时, 梁加固示意图见-04, 梁加固示意图见-04, 梁加固示意图见-04;
 3. JGL-1~JGL-6 系指梁加固示意图, 梁加固示意图见-04.

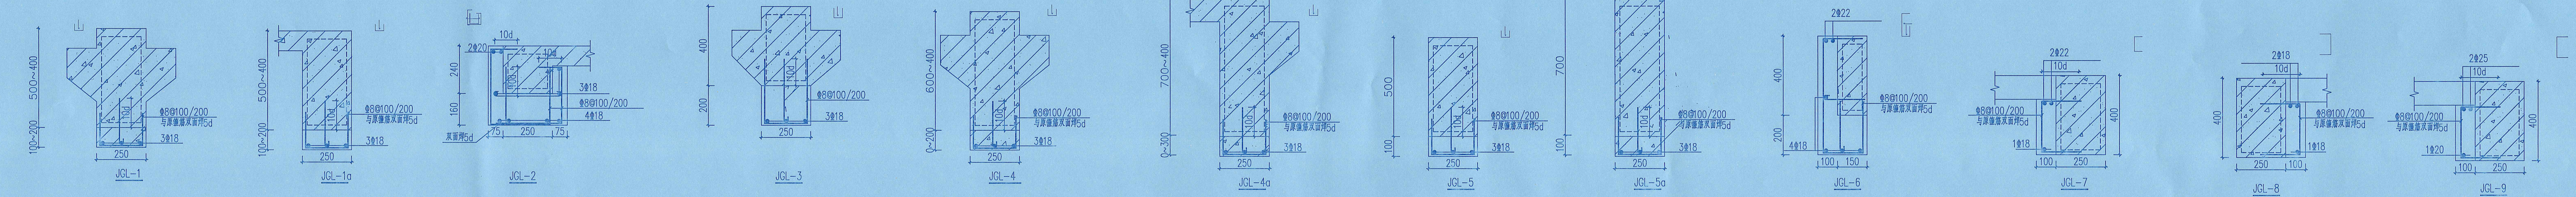

二层梁加固平面图

说明: 1. JGL-1~JGL-6 系指梁加固示意图, 梁加固示意图见-04.

THE DESIGNER AND HIS FIRM SHALL NOT BE USED WITHOUT HIS PERMISSION REPORT ANY DISCREPANCIES TO THE DESIGNER PRIOR TO PROCEEDING WITH WORK.

**江苏建研建设工程质量
 安全鉴定有限公司**
 建筑工程专业之级: A232625722
 公司地址: 江苏省南京市北京西路12号
 办公电话: 86(0)25 83278537
 执业资格: PRACTICE QUALIFICATION AFFILIATE
中华人民共和国一级注册结构工程师
 姓名: 杨廷玉
 注册号: 建检10-S733
 有效期至: 2028年04月

江苏省工程勘察设计出图专用章
 江苏建研建设工程质量鉴定有限公司
 资质等级: 建筑行业(建筑工程)乙级
 资质证书编号: A232625722 有效期至: 2028年06月11日

职位	姓名	签名
项目负责人	杨廷玉	杨廷玉
设计	杨廷玉	杨廷玉
审核	杨廷玉	杨廷玉
批准	杨廷玉	杨廷玉
设计人	杨廷玉	杨廷玉
审核人	杨廷玉	杨廷玉
批准人	杨廷玉	杨廷玉
设计日期	2026.03	修改版本
工程编号	JY26003	图幅编号
PROJECT NO.	JY26003	图幅编号