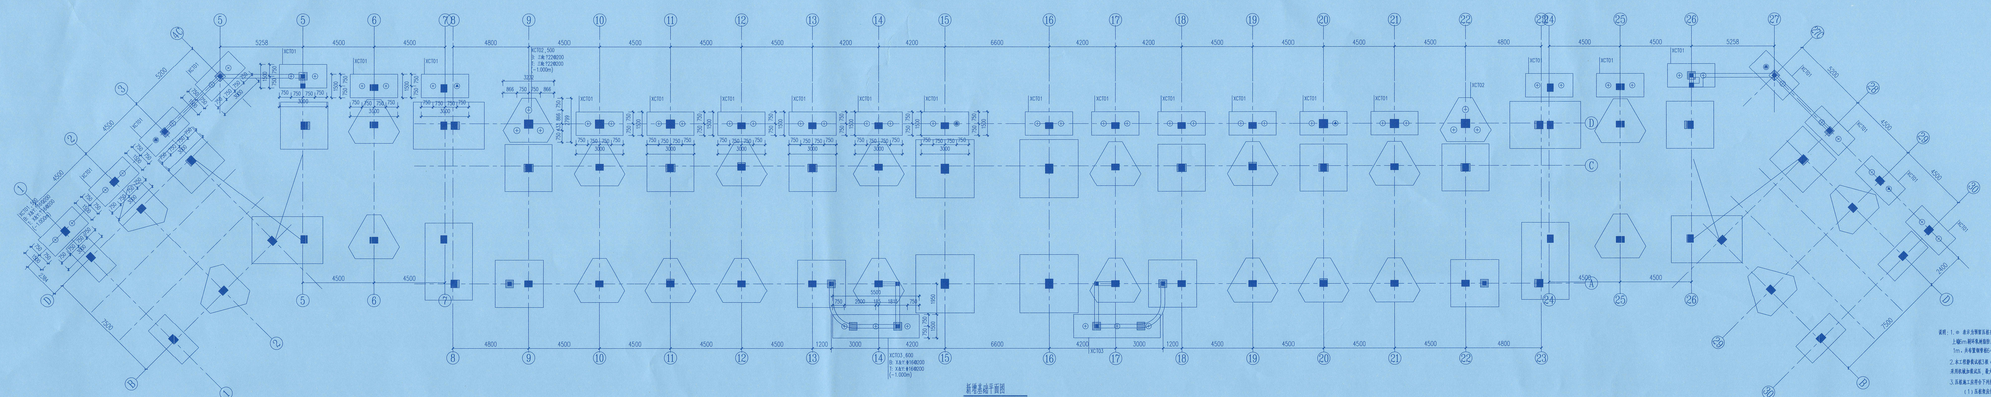

新增基础平面图

说明：1.一般：本图为增加基础，上江基础400mm，TC江基础450mm，新增桩帽板，桩基外加35Y10.0mm，材料Q235b，外表面防锈处理。
2.本工程桩基采用压桩工艺，工程试桩工艺参数作了检验。
采用桩基静载试压，最大加载荷为3倍设计，确定桩基设计参数，减载量不超限，并用压力管道检测管理，7~15天后再次压桩，确定桩的压桩力。
3.压桩施工应符合下列规定：

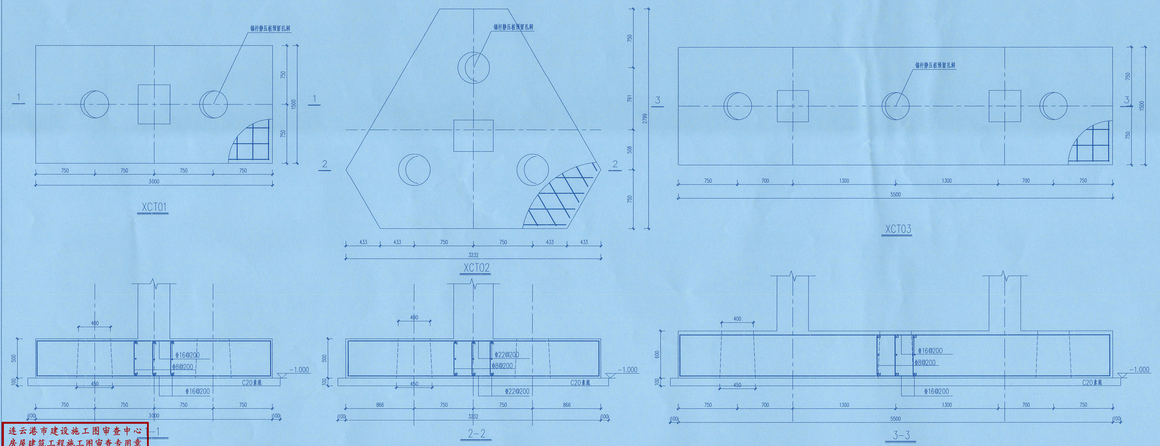

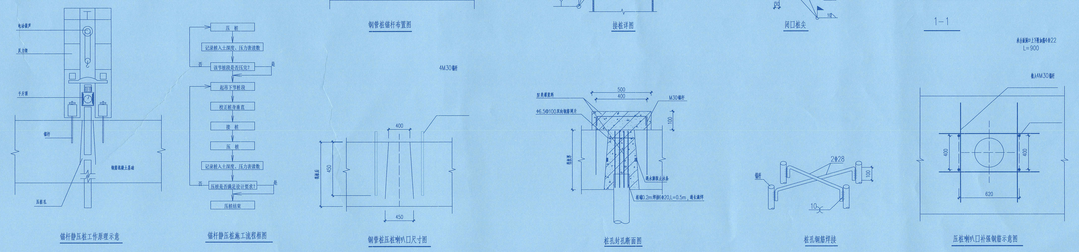

THE DESIGNER AND MAY NOT BE USED WITHOUT HIS PERMISSION REPORT ANY DISCREPANCIES TO THE DESIGNER PRIOR TO PROCEEDING WITH WORK.

江苏建研建设工程质量安全鉴定有限公司
建筑工程专业乙级：A232625722
公司地址 Company Add.
江苏省建筑科学研究院
中国·江苏省南京市北京西路12号
办公室电话 Office Tel
86(25)83278537
执业资格章：PRACTICE QUALIFICATION AFFIX
中华人民共和国一级注册结构工程师
姓 名：杨延玉
注册号：建设10-S733
有效期：至2028年04月

江苏省工程勘察设计出图专用章
江苏建研建设工程质量安全鉴定有限公司
资质等级证书：建筑行业（建筑工程）乙级
资质证书编号：A232625722 有效期至：2028年05月11日

职责 RESPONSIBILITY	姓名 NAME TYPED	签名 SIGNATURE
制图 DRAWN BY	裴海平	
设计 DESIGNED	裴海平	
专业负责人 ASSOCIATE DIRECTOR	杨延玉	
项目负责人 PROJECT MANAGER	杨延玉	
复核 CHECKED BY	杨延玉	
审核 REVIEWED BY	戴欣宇	
批准 APPROVED BY	韩军	

建设单位 CLIENT
连云港市灌云中等专业学校

项目名称 PROJECT TITLE
灌云中专融智楼加固改造项目

图名 DWG TITLE
新增基础布置详图、柱加固详图

出图日期 DATE	2026.03	修改版本 REV	B
工程编号 PROJECT NO.	JYZ6003	图纸编号 DWG NO.	结施-09

连云港市建设施工图审查中心
房屋建筑工程施工图审查专用章
审查专用章号 320719131
有效期：长期
江苏省住房和城乡建设厅监制