





图例	说明
■	混凝土
□	砌体
○	抹灰
○	油漆

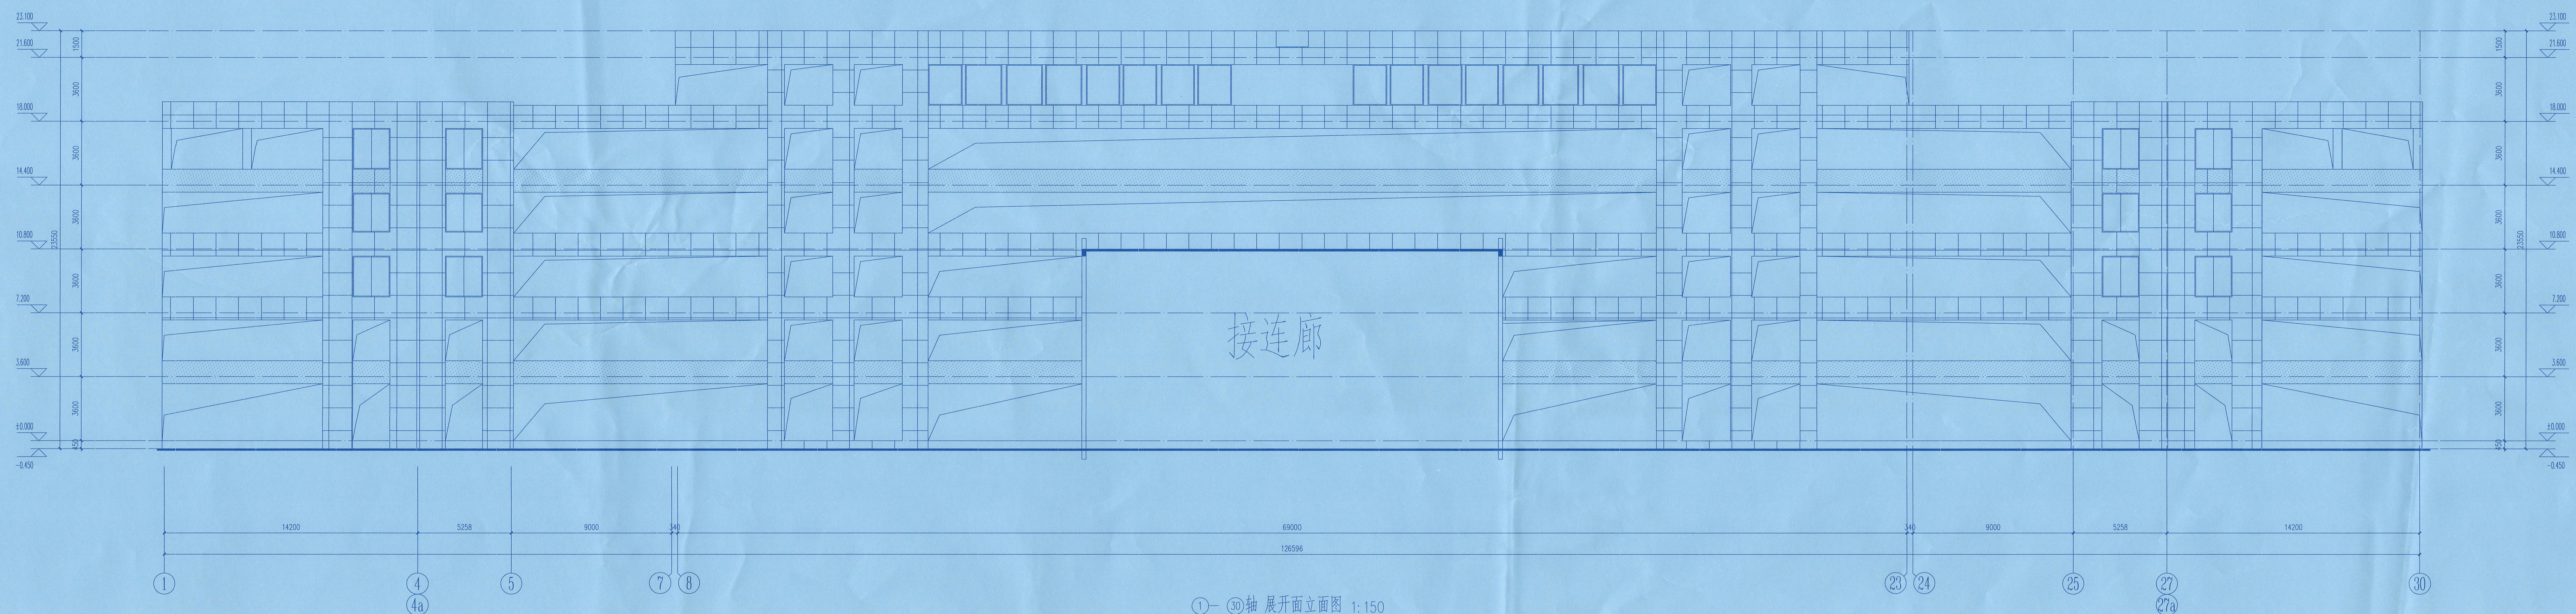

①-③0轴 展开立面图 1:150

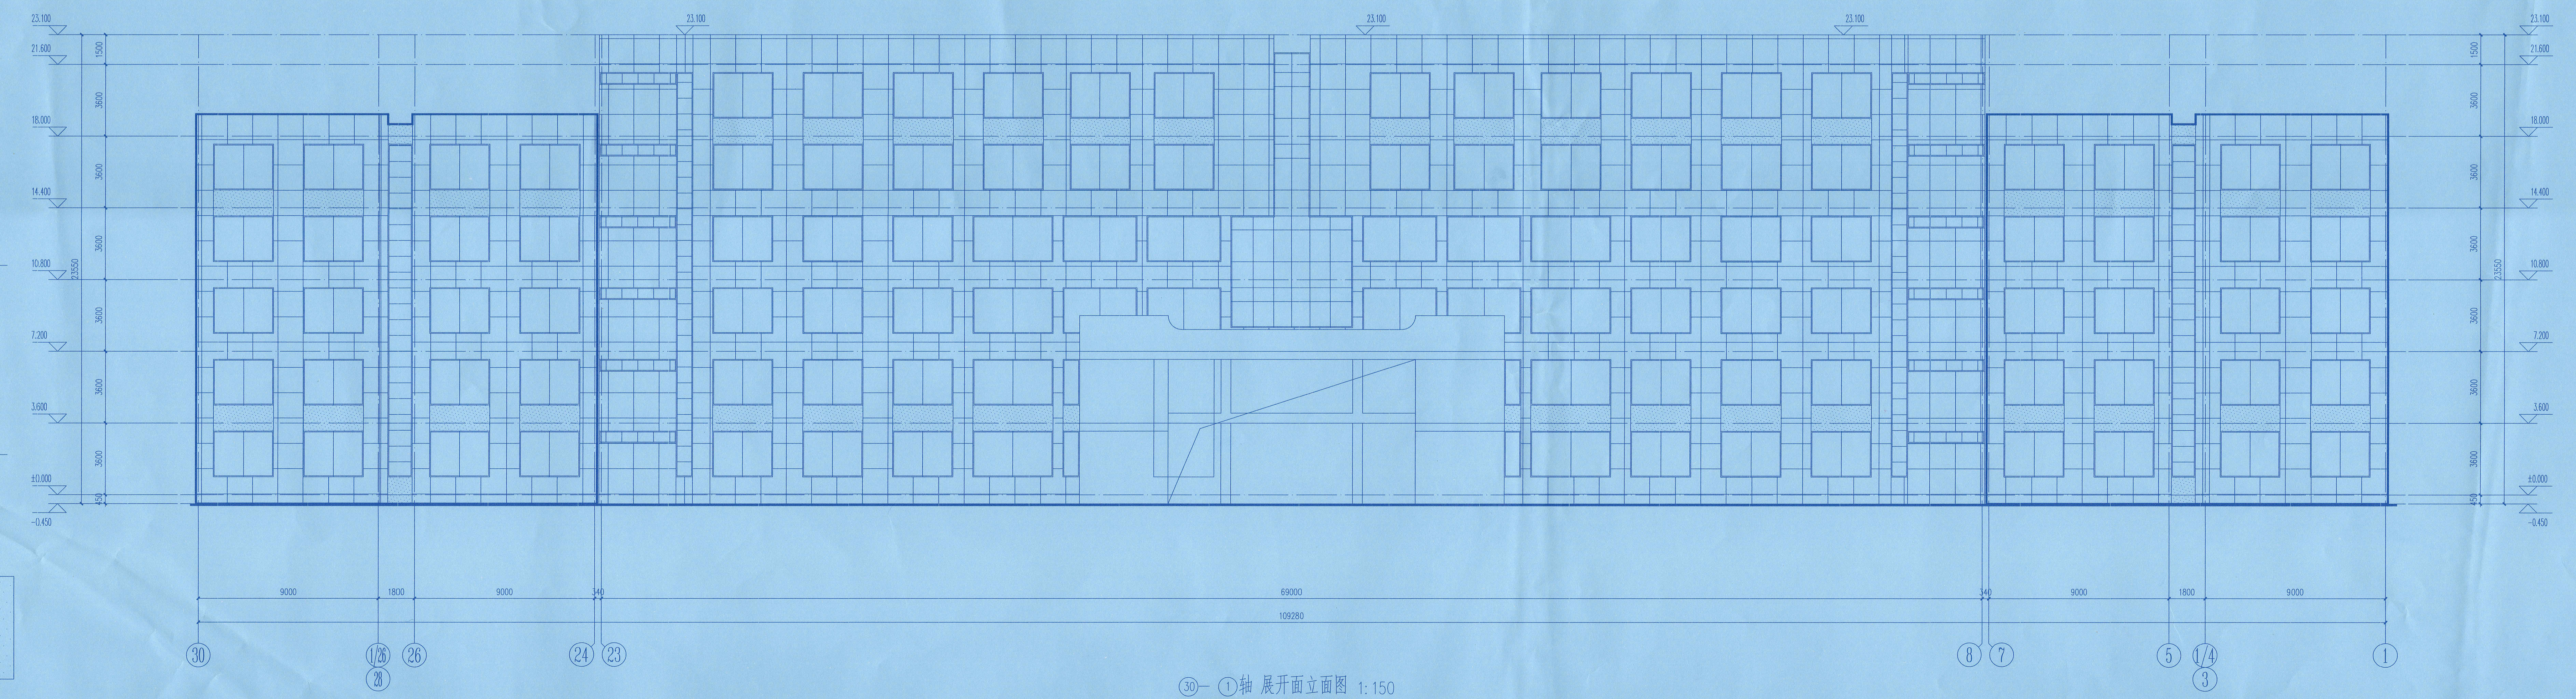

③0-①轴 展开立面图 1:150

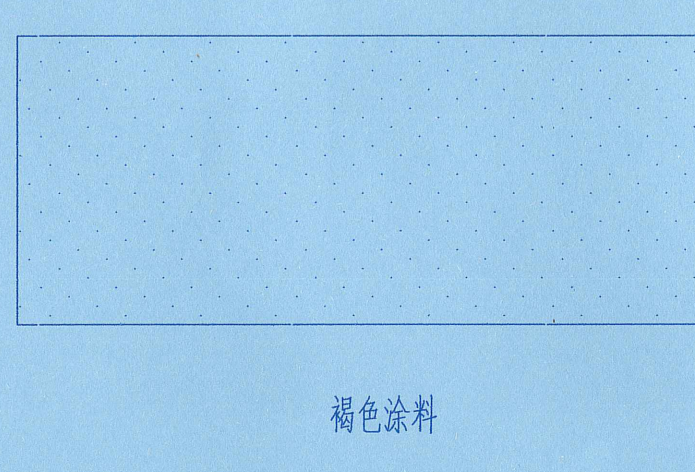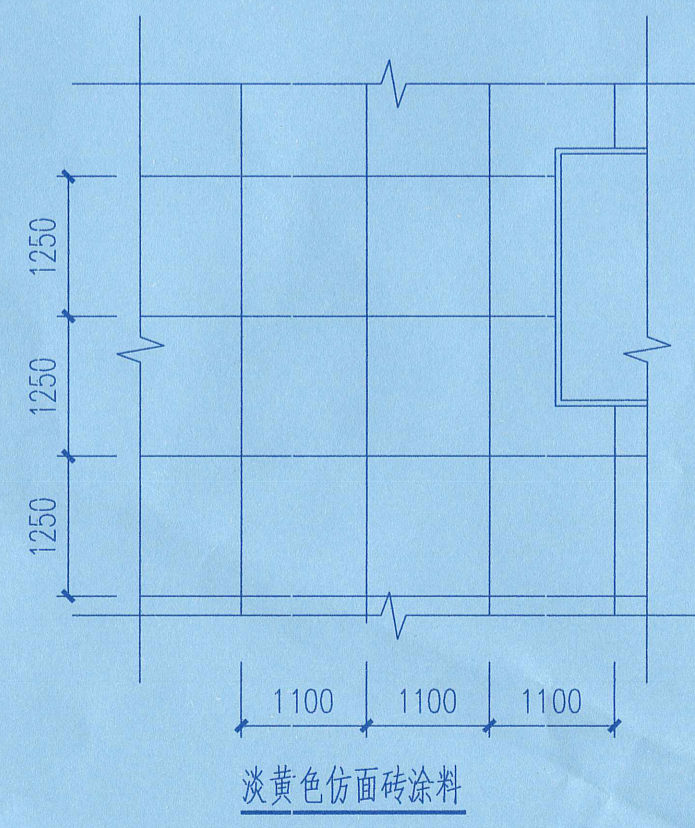

THE DESIGNER AND MAY NOT BE USED WITHOUT HIS PERMISSION. REPORT ANY DISCREPANCY TO THE DESIGNER PRIOR TO PROCEEDING WITH WORK.

江苏建研建设工程质量
安全鉴定有限公司
公司地址: 江苏省建筑科学研究院
中国·江苏省南京市北京西路12号
办公室电话: 86 (25) 83278537

执业资格: 中华人民共和国一级注册结构工程师
姓名: 杨廷玉
注册号: 建检10-S733
有效期至: 至2028年04月

江苏省工程勘察设计出图专用章
江苏建研建设工程质量安全鉴定有限公司
资质等级: 建筑行业(建筑工程)乙级
资质证书编号: A32625722 有效期至: 2029年06月11日

姓名	姓名	姓名
RESPONSIBILITY	NAME	SIGNATURE
设计	马楠	马楠
设计	马楠	马楠
审核人	杨廷玉	杨廷玉
检查	杨廷玉	杨廷玉
审核	蔡欣宇	蔡欣宇
批准	韩军	韩军

建设单位: 连云港市灌云中等专业学校
项目名称: 融智楼外立面出新设计
图名: 1-30轴 立面图
DWG TITLE: 30轴 立面图
出图日期: 2026.03
修改版本: B
工程编号: JY26003
DWG NO.: 建筑-02